


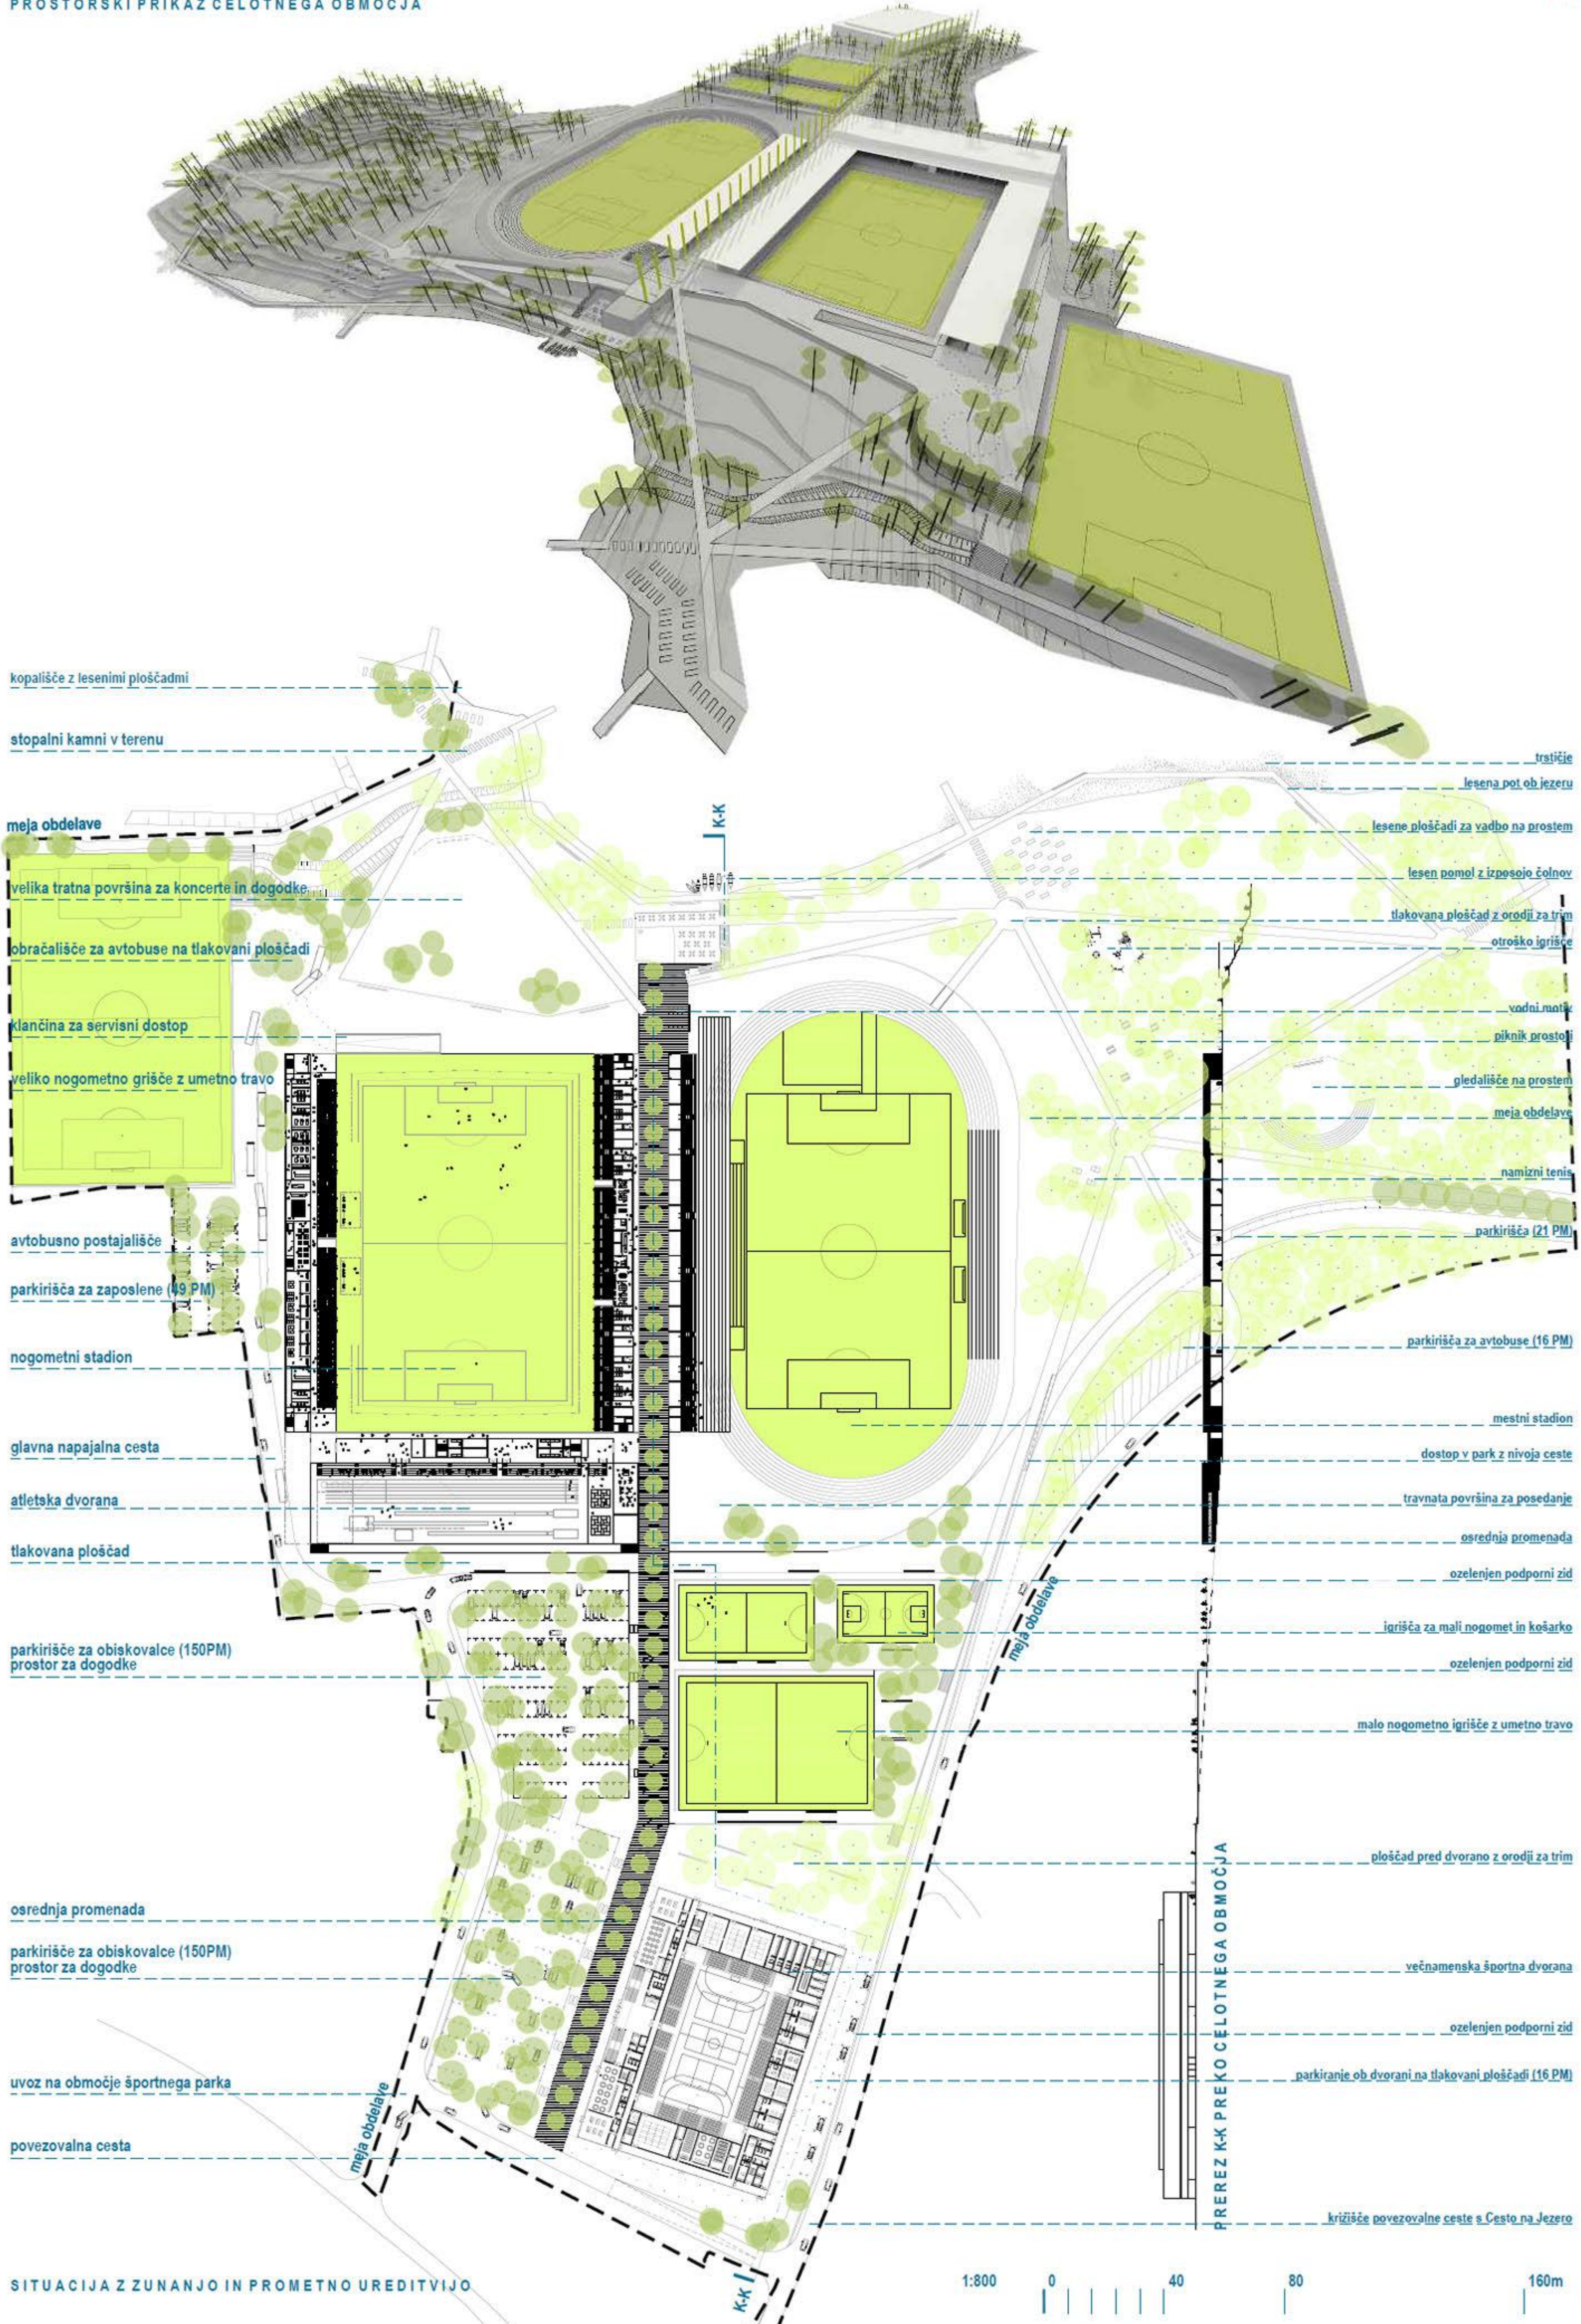

LEGENDA PROSTOROV

- 0.01 VIP loža

0.02 sanitarje

0.03 skadišče

0.04 reprezentna kuhinja

0.05 iskovno središče

0.06 predavalnica za 40 ljudi

0.07 mešano območje

0.08 skadišče

0.09 mediji, del. soba, skadišče

0.10 gostinski lokal

0.11 trgovski lokal

0.12 prodaja spominkov

0.13 prodaja vstopnic

0.14 sanitarje za obiskovalce

0.15 nadzorni center

0.16 garderoba za zaposlene

0.17 prostor za čakalnico

0.18 skadišče

0.19 soba za preložitve

0.20 priprava

0.21 tehniški prostori

0.22 tehniška baza
1. Nogometni klub RUDAR

1.01 garderoba za člane

1.02 garderoba za mladince

1.03 garderoba za trenere

1.04 garderoba za sodnike moški

1.05 garderoba za sodnike ženske

1.06 masa dvorana za ogrevanje

1.07 zdravniško fizioterapevtska služba

1.08 soba za doping kontrolo

1.09 skadišče za športno opremo

1.10 pralnica in sušilnica

1.11 skadišče

1.12 pisarna sekretarjat kluba

1.13 pisarna sekretarjat nogometne šole

1.14 pisarna športni direktor

1.15 sejna soba

1.16 tehnična pisarna

1.17 arhiv

1.18 pisarna za trenere

1.19 sanitarje za zaposlene

1.20 fitness s sanitarji
2. Ženski nogometni klub ŠKALE

2.01 garderoba 25 oseb

2.02 garderoba gostje

2.03 skadišče

2.04 pisarna ŽNK Škale
3. Atletska dvorana

3.01 sanitarje splošno

3.02 garderoba splošno

3.03 trenerska soba

3.04 skadišče za rezerviste

3.05 garderoba AK Velenje moški

3.06 garderoba AK Velenje ženske

3.07 pisarna tajništva AK Velenje

3.08 sejna soba, vodstvo AK Velenje

3.09 pisarna za trenere

3.10 sanitarje za zaposlene

3.11 ekonomat

3.12 garderoba TAK

3.13 pisarna TAK

3.14 prostor za tekmovanja

3.15 prostor za treninge

3.16 fitness s sanitarji

3.17 priročno skadišče
- 3.18 prostor za doping kontrolo


3.19 soba za fizioterapijo

3.20 hišnik, gostilo

3.21 sanitarje obiskovalci, igrišče z um. travo, rekreativci

3.22 gostinski lokal, prodaja kart

PREREZ 1-1, FASADA 1

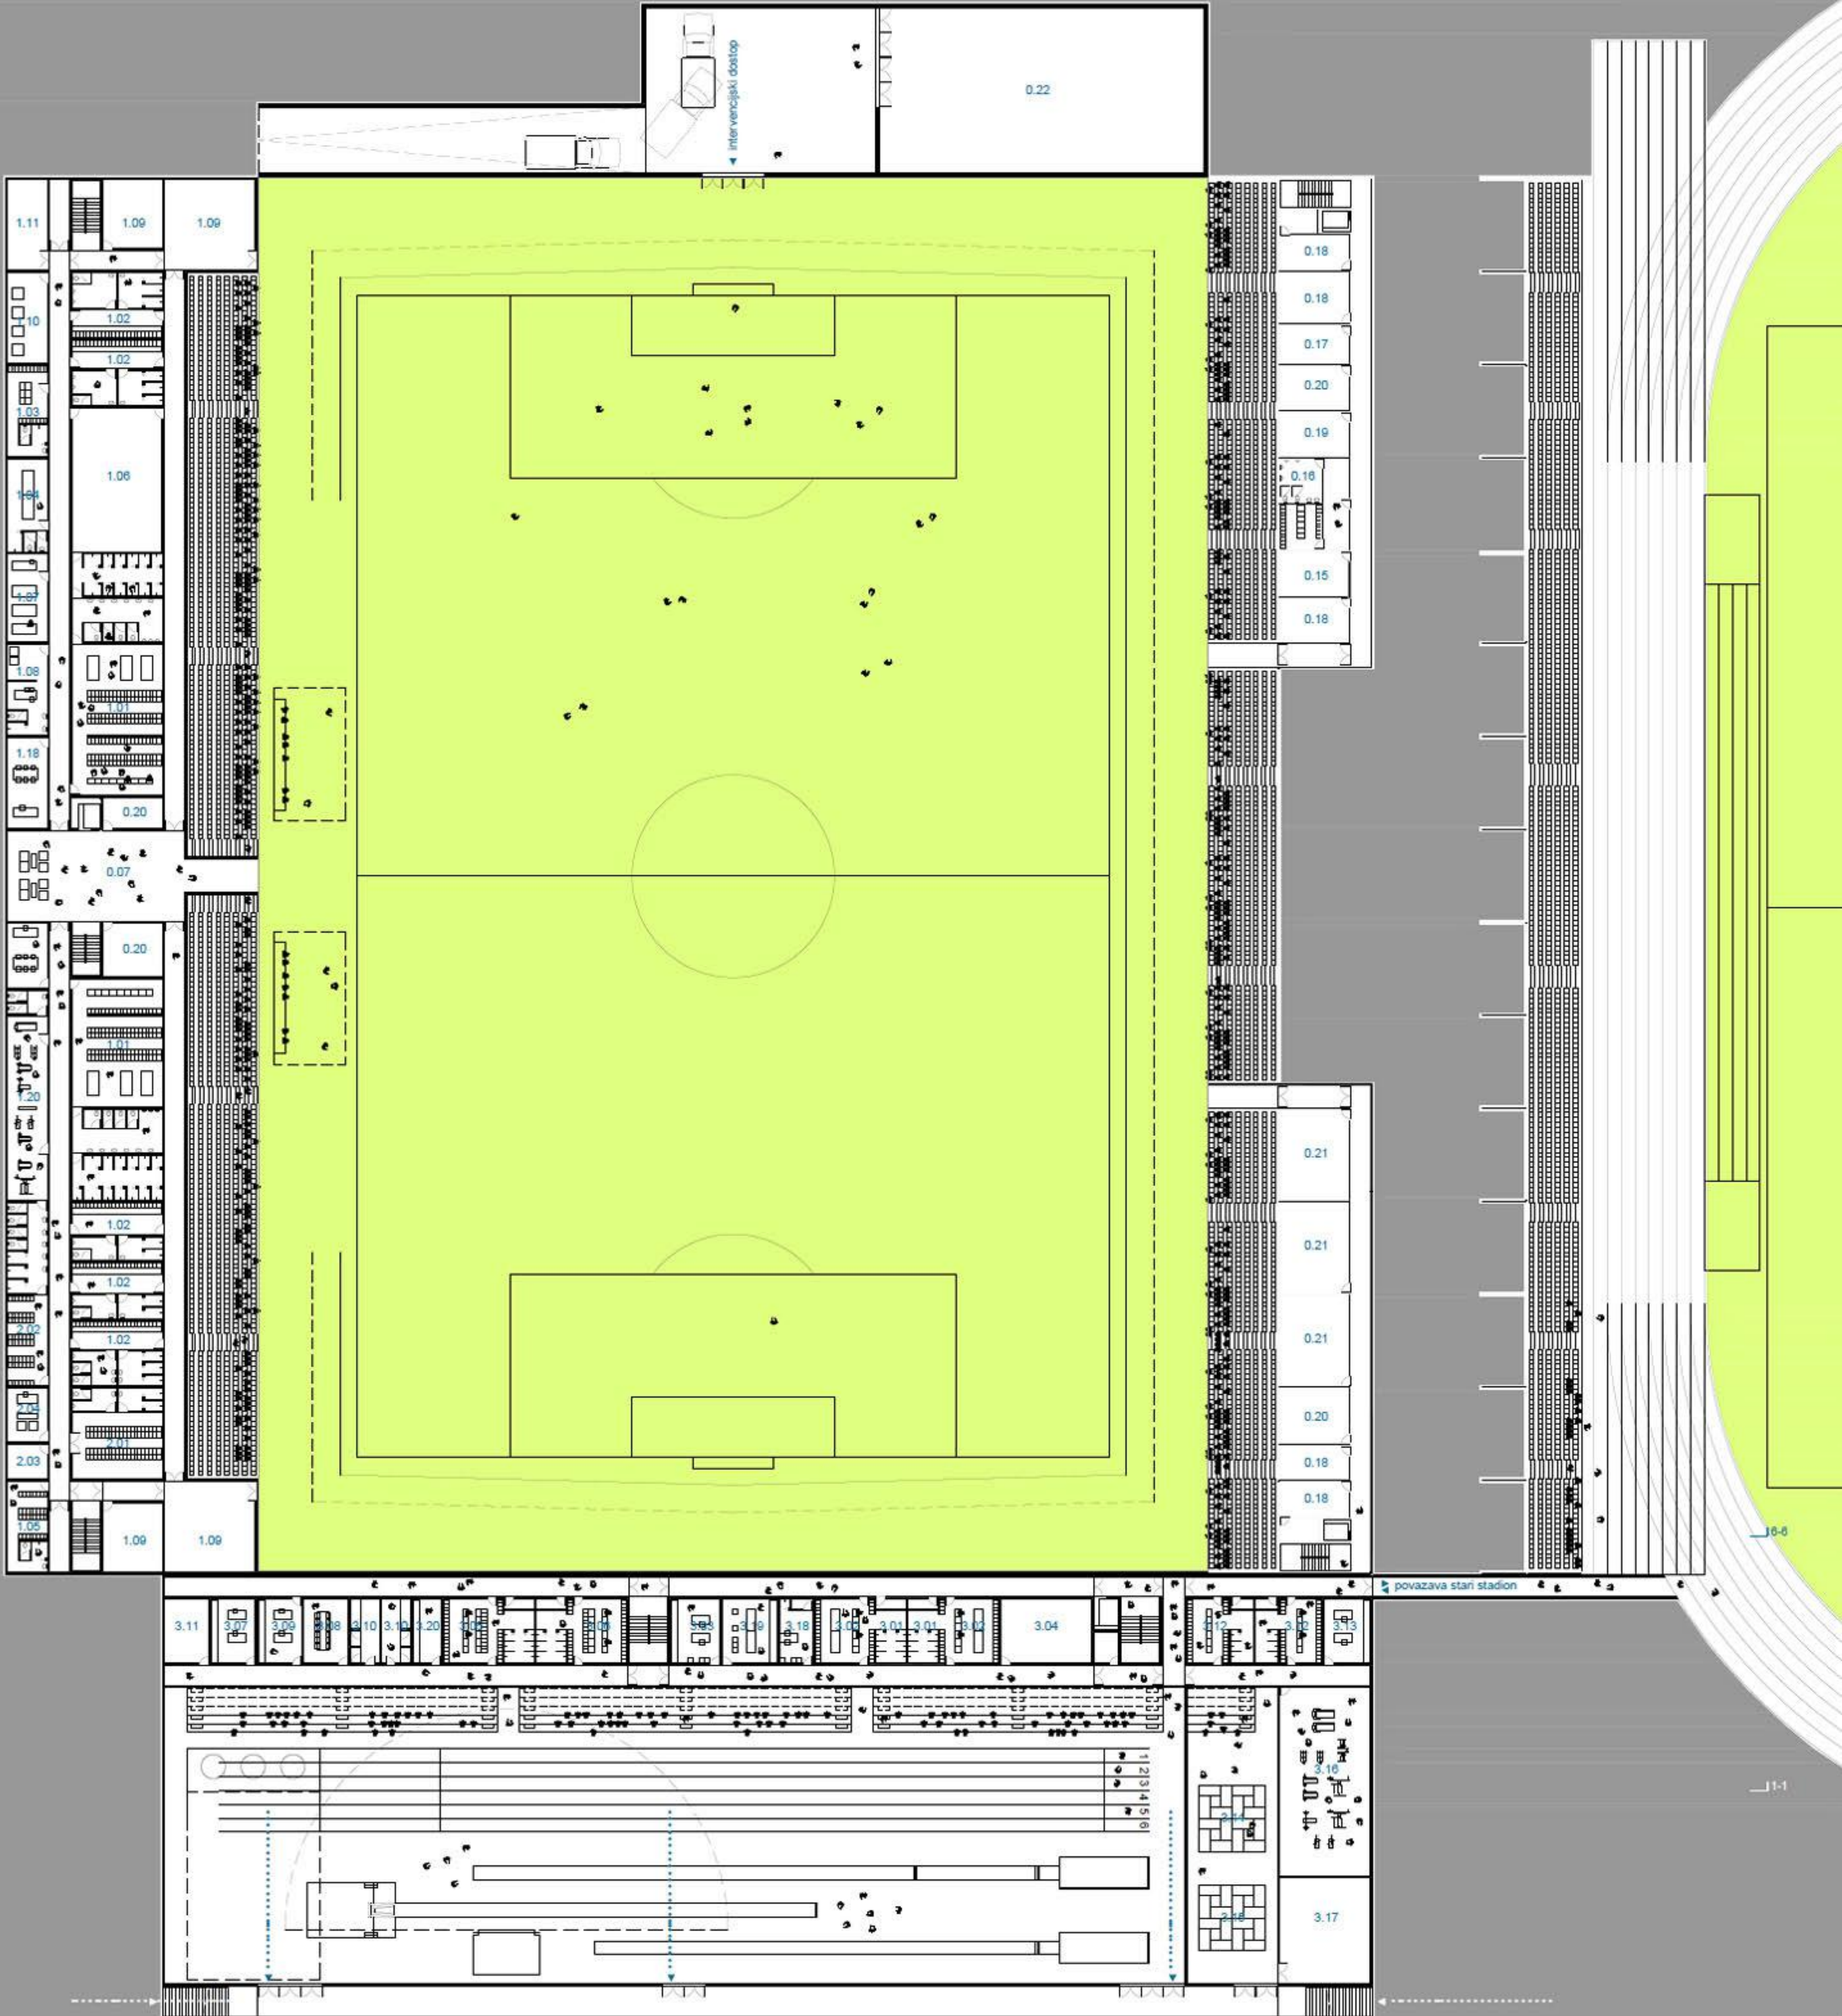

TLORIS KLETI

1:250

0

10

25

50m

S

LEGENDA PROSTOROV

- | | | | | |
|---------------------------------|--|--------------------------------|-------------------------------------|---|
| 0.01 VIP kabla | 1. Nogometni klub RUDAR | 2. Ženski nogometni klub ŠKALE | 3. Aletska dvorana | 3.18 prostor za doping kontrolo |
| 0.02 sanitarije | 1.01 garderoba za žlane | 2.01 garderoba 25 oseb | 3.01 sanitarije splošno | 3.19 soba za fizioterapijo |
| 0.03 garderoba | 1.02 garderoba za mladince | 2.02 garderoba gostje | 3.02 garderoba splošno | 3.20 hišnik, čistilci |
| 0.04 rebovniška kabina | 1.03 garderoba za treniranje | 2.03 skadišče | 3.03 trenerška soba | 3.21 sanitarije obiskovalci, igrališče z um. travo, rekreativni |
| 0.05 igralniško središče | 1.04 garderoba za sodnike moške | 2.04 pisarna ŽNK Škale | 3.04 skadišče za rekvizite | 3.22 gostinski lokal, prodaja kart |
| 0.06 predavateljska za 40 ljudi | 1.05 garderoba za sodnike ženske | | 3.05 garderoba AK Velenje moški | |
| 0.07 mešano območje | 1.06 mala dvorana za ogrevanje | | 3.06 garderoba AK Velenje ženske | |
| 0.08 skadišče | 1.07 za javniško fizioterapevtsko službo | | 3.07 pisarna tajništva AK Velenje | |
| 0.09 medij, del. soba, skadišče | 1.08 soba za doping kontrolo | | 3.08 sejna soba, vodstvo AK Velenje | |
| 0.10 gostinski lokal | 1.09 skadišče za sportno opremo | | 3.09 pisarna za treniranje | |
| 0.11 igralniški lokal | 1.10 pralnica in sušilnica | | 3.10 sanitarije za zaposlene | |
| 0.12 prodajna spornikova | 1.11 skadišče | | 3.11 ekonomat | |
| 0.13 prodaja vstopnic | 1.12 pisarna sekretarjat kluba | | 3.12 garderoba TAK | |
| 0.14 sanitarije za obiskovalce | 1.13 pisarna sekretarjat nogometne šole | | 3.13 pisarna TAK | |
| 0.15 nadzorni center | 1.14 pisarna športni direktor | | 3.14 prostor za tekmovalni | |
| 0.16 garderoba za zaposlene | 1.15 sejna soba | | 3.15 prostor za treniranje | |
| 0.17 prostor za čistilce | 1.16 tehnična pisarna | | 3.16 films s sanitarijami | |
| 0.18 skadišče | 1.17 arhiv | | 3.17 privočno skadišče | |
| 0.19 soba za pridržanje | 1.18 pisarna za treniranje | | | |
| 0.20 prva pomoč | 1.19 sanitarije za zaposlene | | | |
| 0.21 tehnični prostor | 1.20 films s sanitarijami | | | |
| 0.22 tehnična baza | | | | |

obračalnice za avtobuse na tlakovani ploščadi

▼ vhod obiskovalci
▼ vhod igralci
▼ vhod zaposleni

klančina za dostop (teh. baza, intervencija)

vojni motov

TLORIS PRITLIČJA

1:250

0

10

25

50m

S

PAVILJONSKA ARHITEKTURA V PARKU



Bolj kot oblikovanju ikonskih arhitektur dajemo poudarek upoštevanju in interpretaciji krajinskih kvalitet širše in ožje lokacije, zato predlagamo, da se oblikuje nova športno rekreacijska infrastruktura kot paviljonska gradnja v zelenju parka. S tem oblikujemo park športa, v katerem prevladuje zelenje, ki se zrcali tudi v polprosojnih ploskvah paviljonov. S takšno zasnovo želimo vzpostaviti kontinuiteto z modernistično zasnovo obstoječe modernistične mestne strukture. Glede na to, da so objekti oblikovani zadržani, kot to običajno pričakujemo v parku, lahko drugi mediji prevzamejo potrebno promocijsko vlogo posameznih dogodkov v športnem parku. Mediji, ki se hitreje odzivajo na vsakodnevne modne in oglaševalske trende in potrebe različnih prirediteljev.



To so različni oglasni monitoriji, zastave in panoji, sezonska urbana in grafična oprema, osvetlitev, zvočne kulise, itd. Običajno je to stvar posebnega projekta, ki se veže na konkretne dogodke. Arhitektura je v tem primeru le nevtraln ozadje, platno na katerega se projicirajo vsakokratni promocijski koncepti.


PEŠ PROMENADA-PERCEPCIJSKA OS ŠPORTNEGA PARKA

Glede na programska izhodišča naloge in podane prostorske in infrastrukturne omejitve predlagamo razmeroma enostavno in prostorsko pregledno urbanistično zasnovo športnega parka. Natečajno območje je na vzhodu prometno dostopno iz Ceste na Jezero, na zahodni strani pa iz dovozne ceste z uvozom iz Koroške ceste. Osno med obema omenjenima cestama predlagamo umestitev osrednje peš »promenade«, to je


zbirne pešpoti, ki se napaja iz predvidenih obsežnih zelenih parkirnih površin umeščenih na zahodnem robu natečajnega območja, oziroma preko pločnikov ob javnih cestah, ki vodijo v smeri mesta in okoliških naselij. Omenjena peš »promenada« je percepcijska os in programski ter likovni mobilizacijski element celotnega kompleksa. Na njo se odpirajo dostopi v različne programe športnega parka. Simbolno vodi od mesta proti jezeru. Na to os sta pripeta nogometni in mestni stadion, tako da dobi pešpot med njima karakter javnega prostora, podobno kot je to pred vhodom v večnamensko športno dvorano. Dostop za avtobuse z obračališčem na severnem delu lokacije je predviden preko zahodne dovozne ceste, parkiranje avtobusov pa ob cesti na Jezero. Na celotnem območju so v največji možni meri ohranjena obstoječa drevesa, hkrati pa je v območju predvidena ozelenitev z visokodebelnim drevjem na parkingu ter okrasno vegetacijo. Ohranja in nadgrajuje se ureditve ter pešpoti ob jezeru ter v parkovnem gozdu.

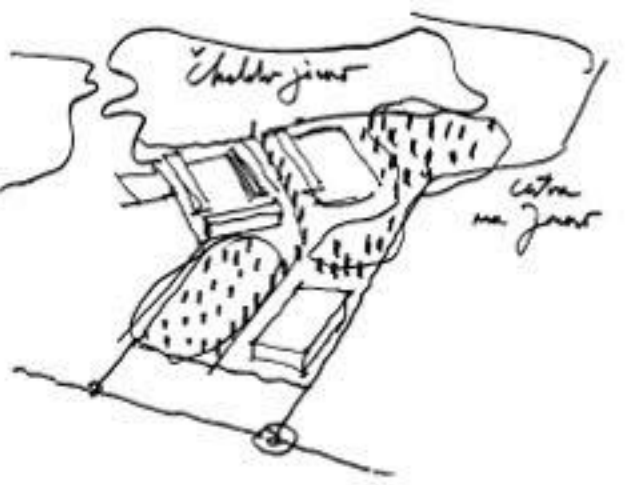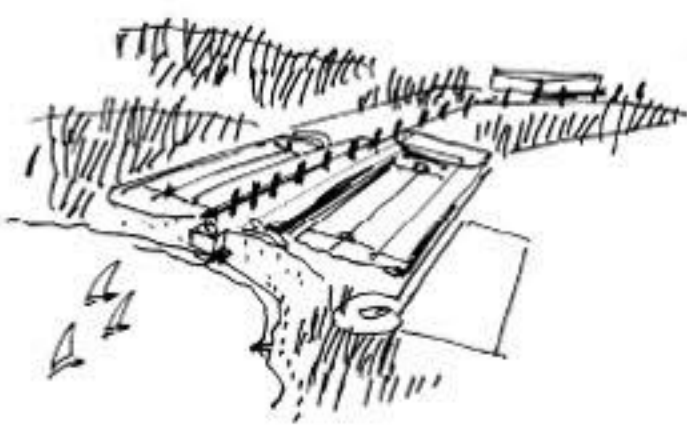

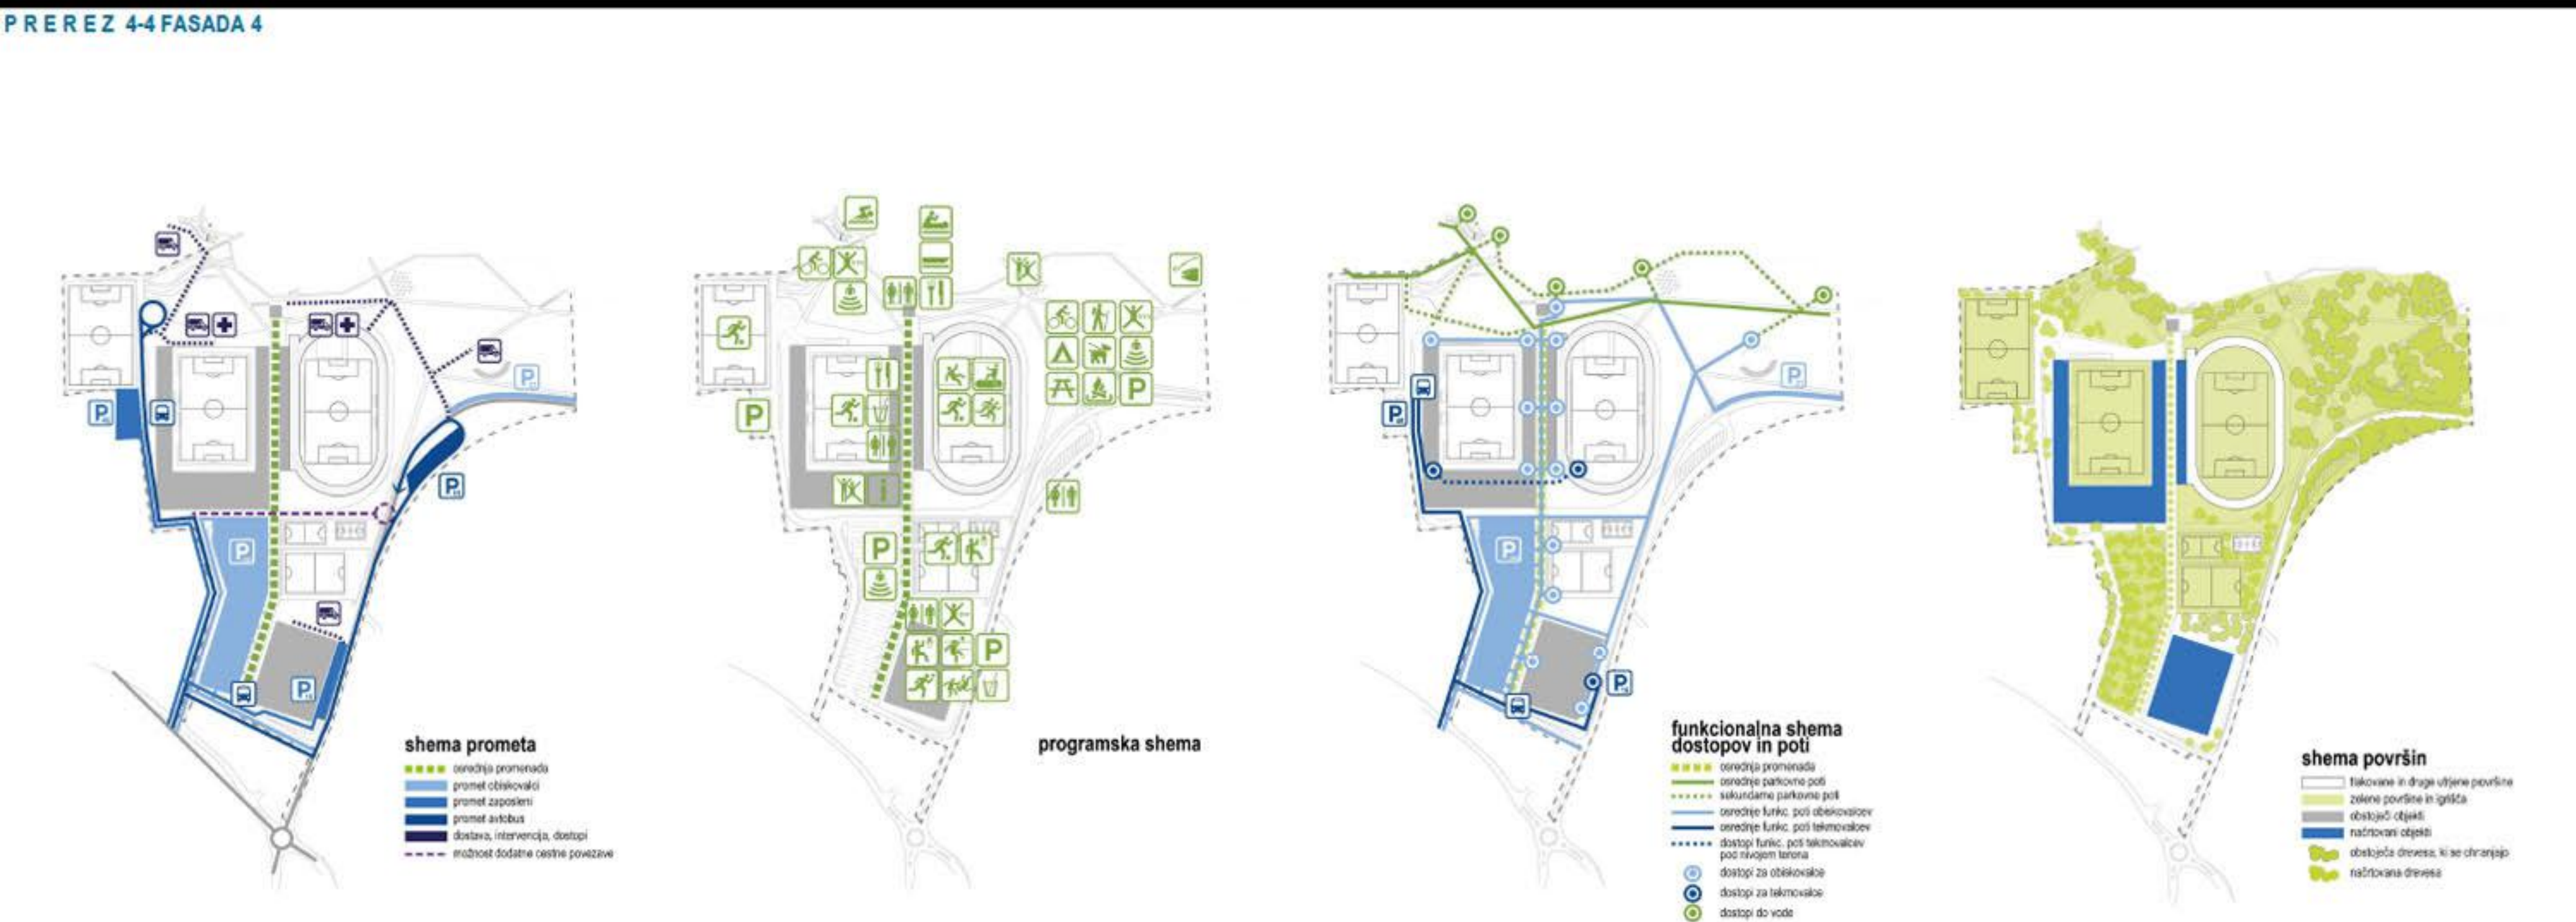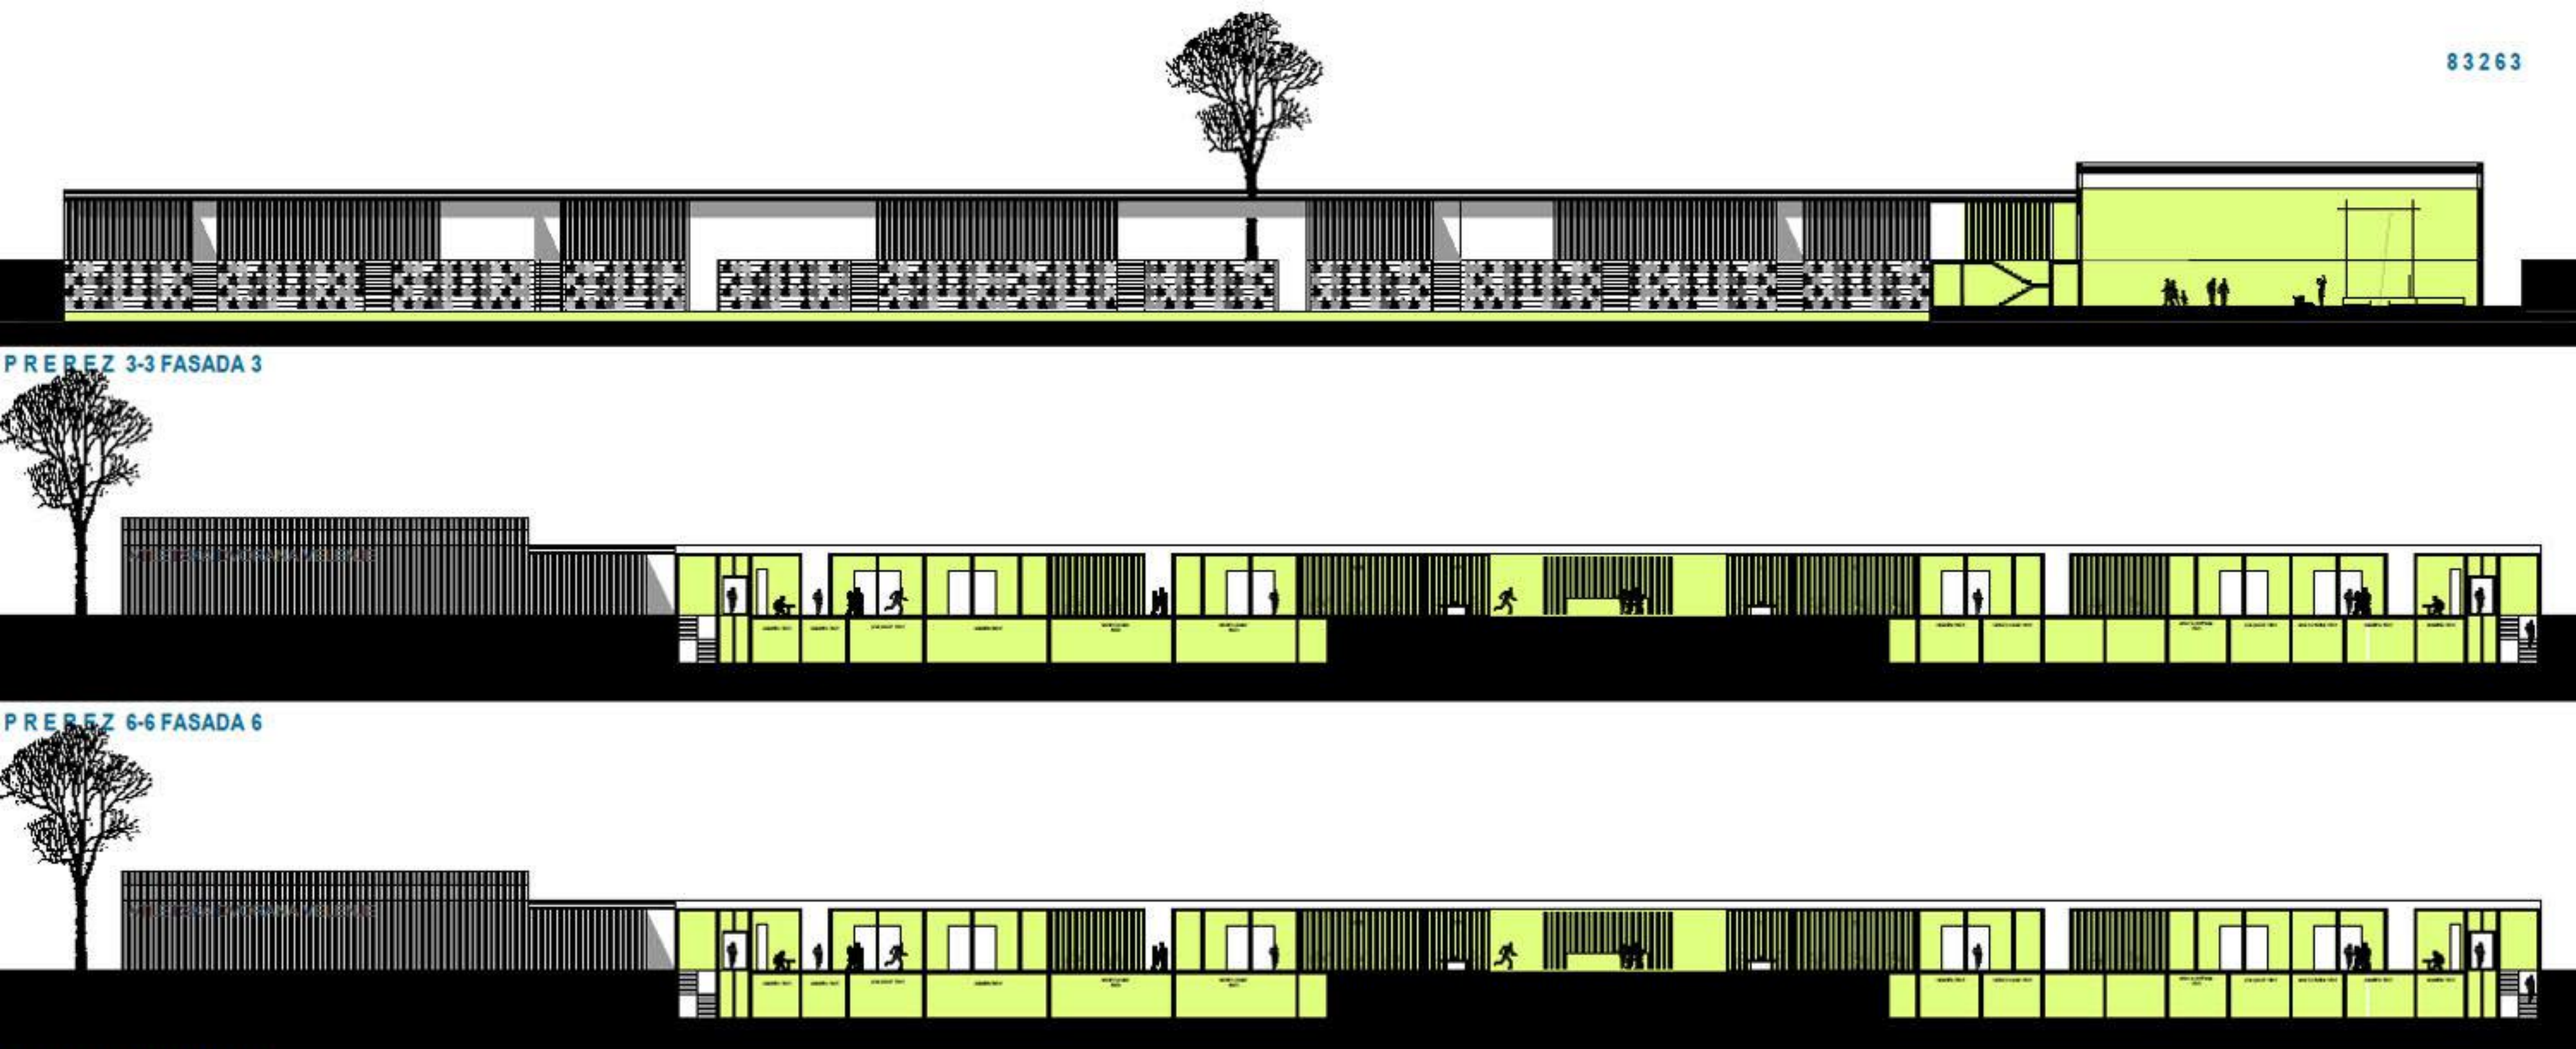

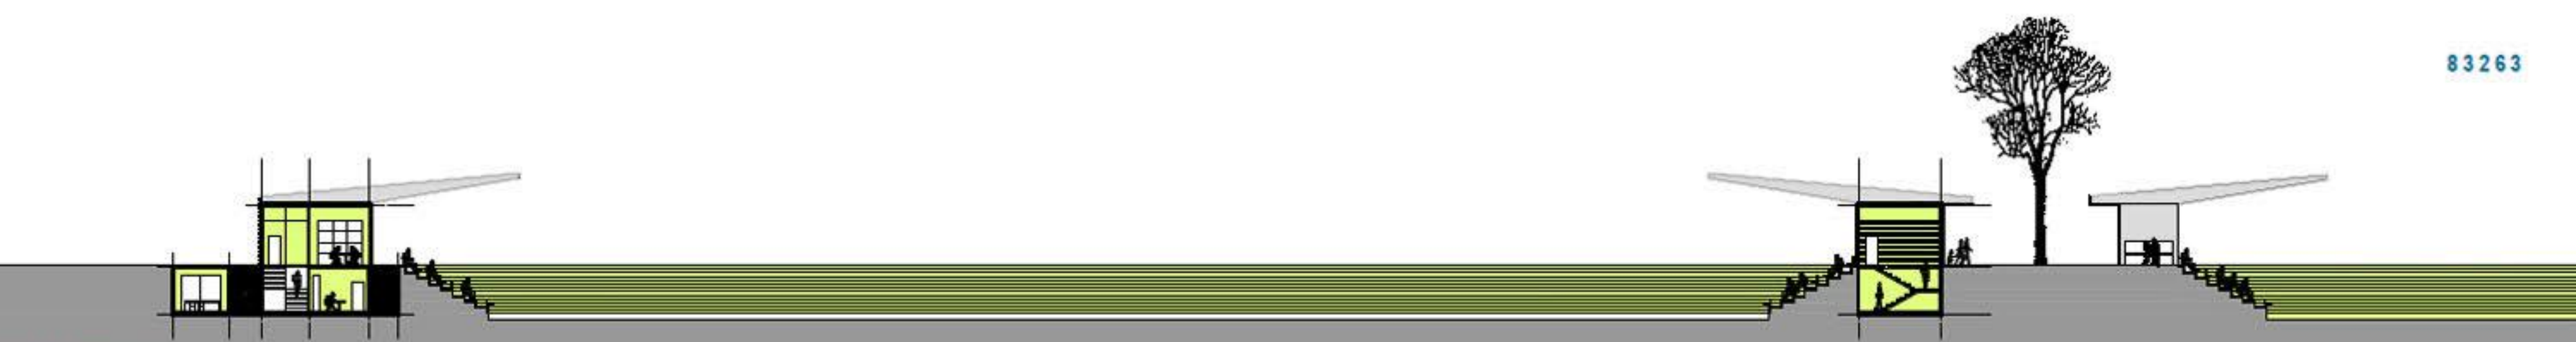




PREREZ 2-2

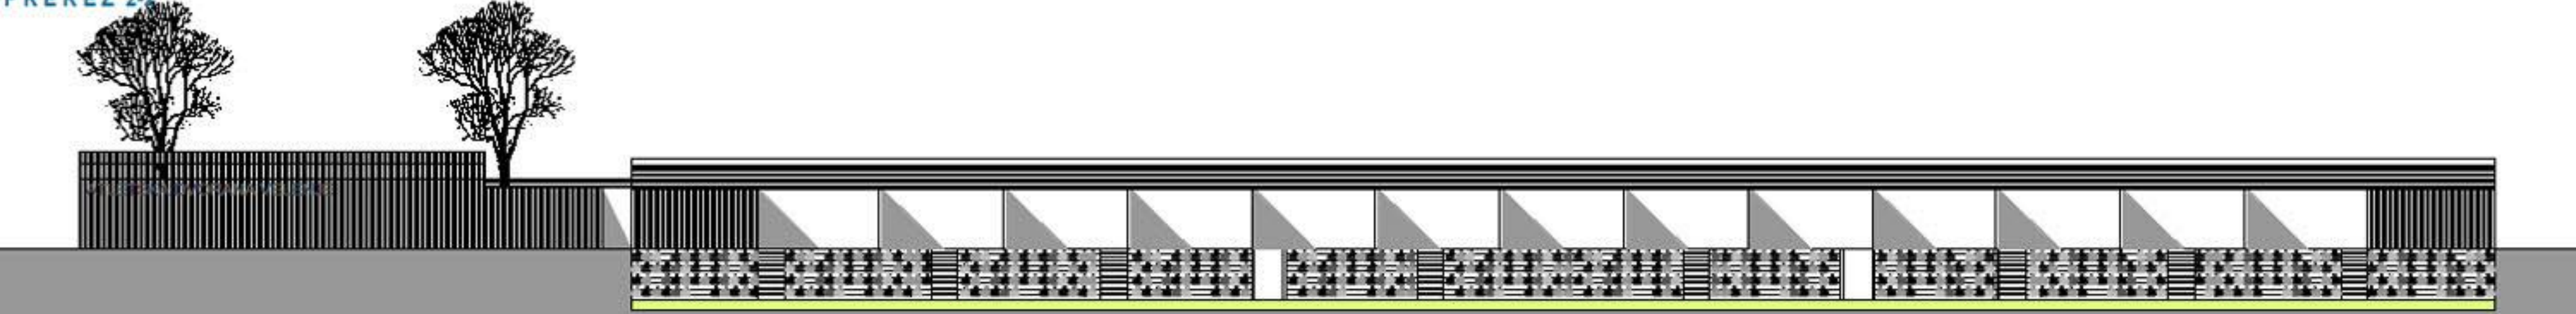

FASADA 5-5




PREREZ 1-1 FASADA 1

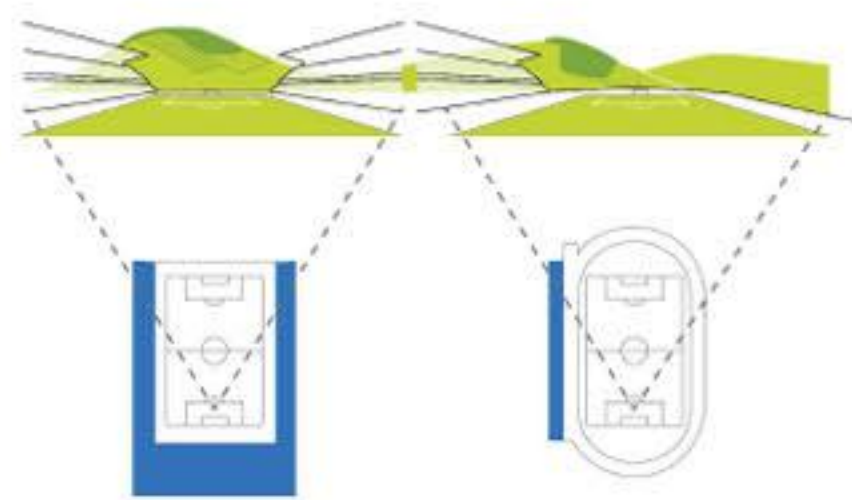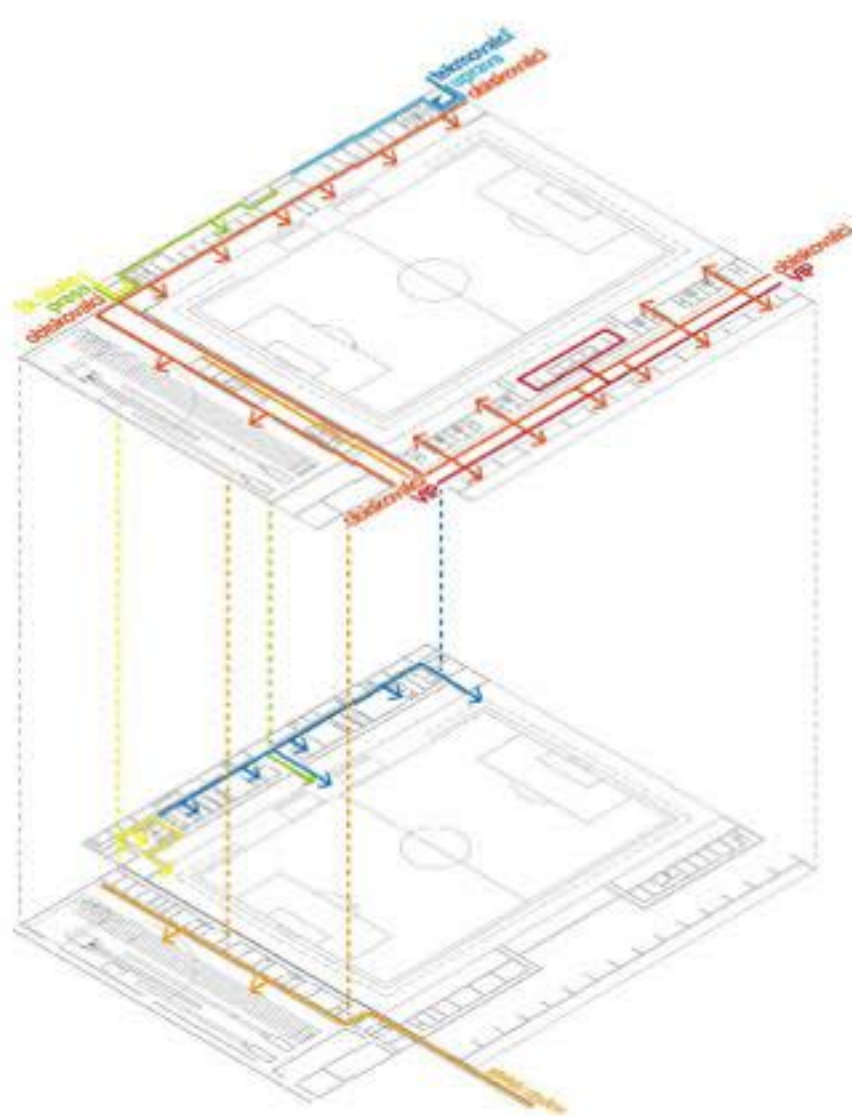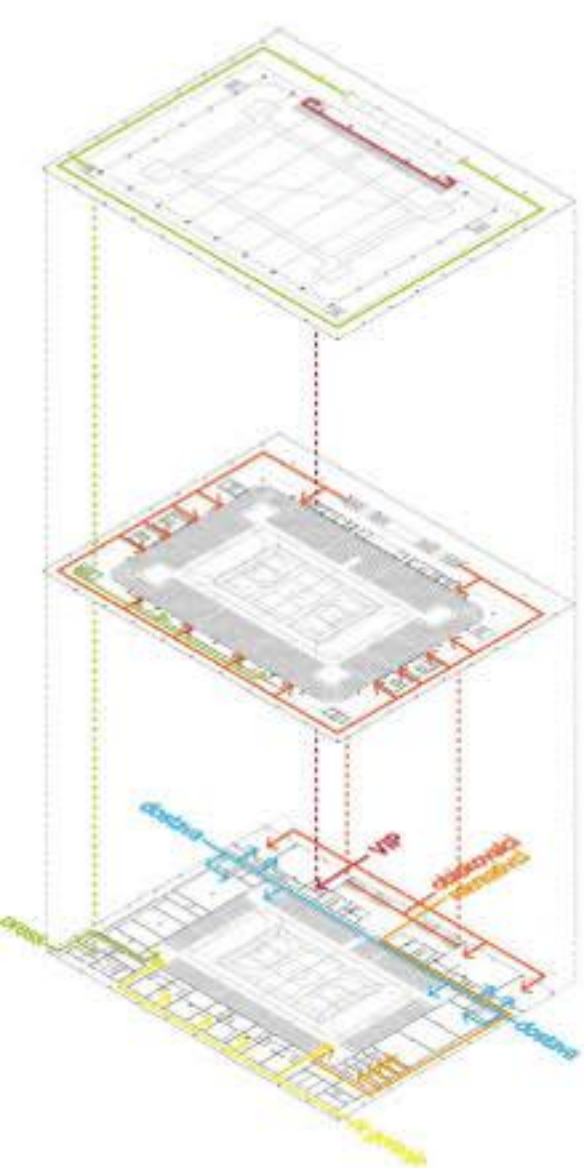

shema odpiranja pogledov z obeh stadionov



shema preoblikovanja robov atletskega stadiona

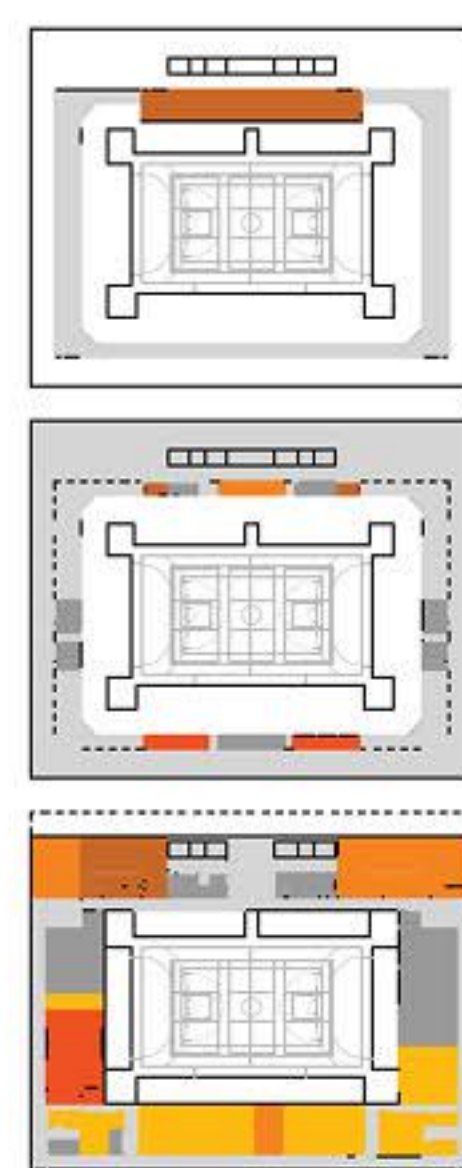


- KOMUNIKACIJE
- SERVISNI PROSTORI
- VIP PROSTORI
- UPRAVA
- PRESS PROSTORI
- TEKMOVALCI, SPORTNI KLUBI
- LOKALI, GOSTINSTVO




- KOMUNIKACIJE
- SERVISNI PROSTORI
- VIP PROSTORI
- PRESS PROSTORI
- TEKMOVALCI, SPORTNI KLUBI
- LOKALI, GOSTINSTVO




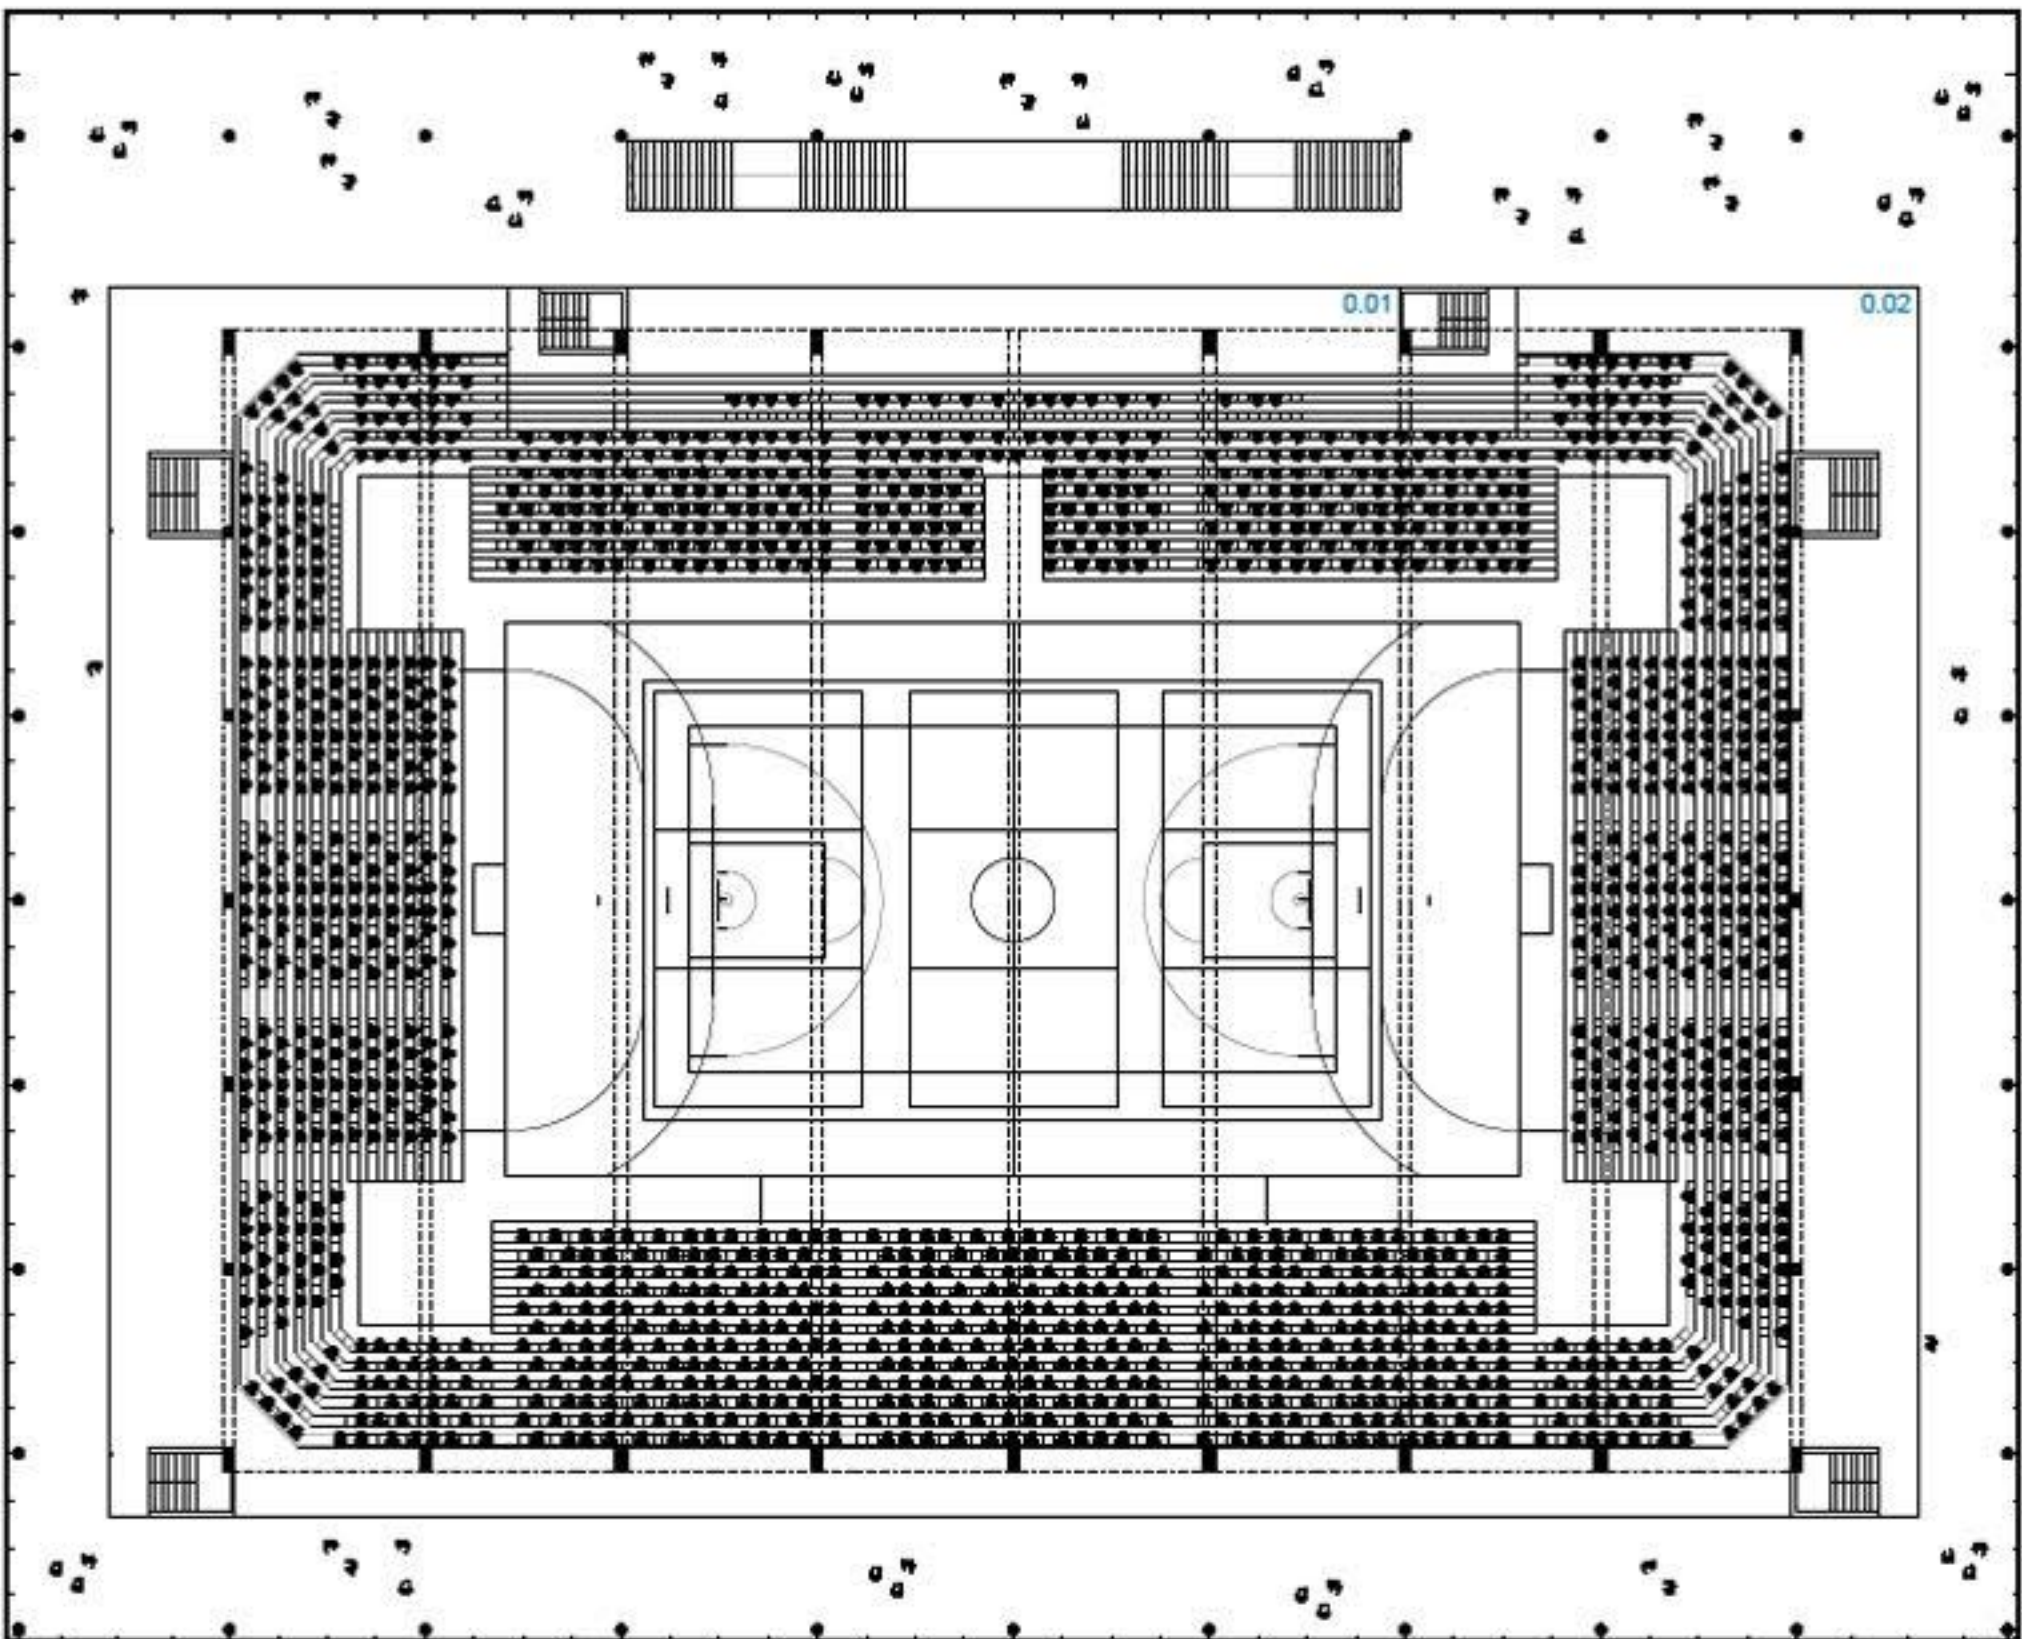

TLORIS 2. NADSTROPJA

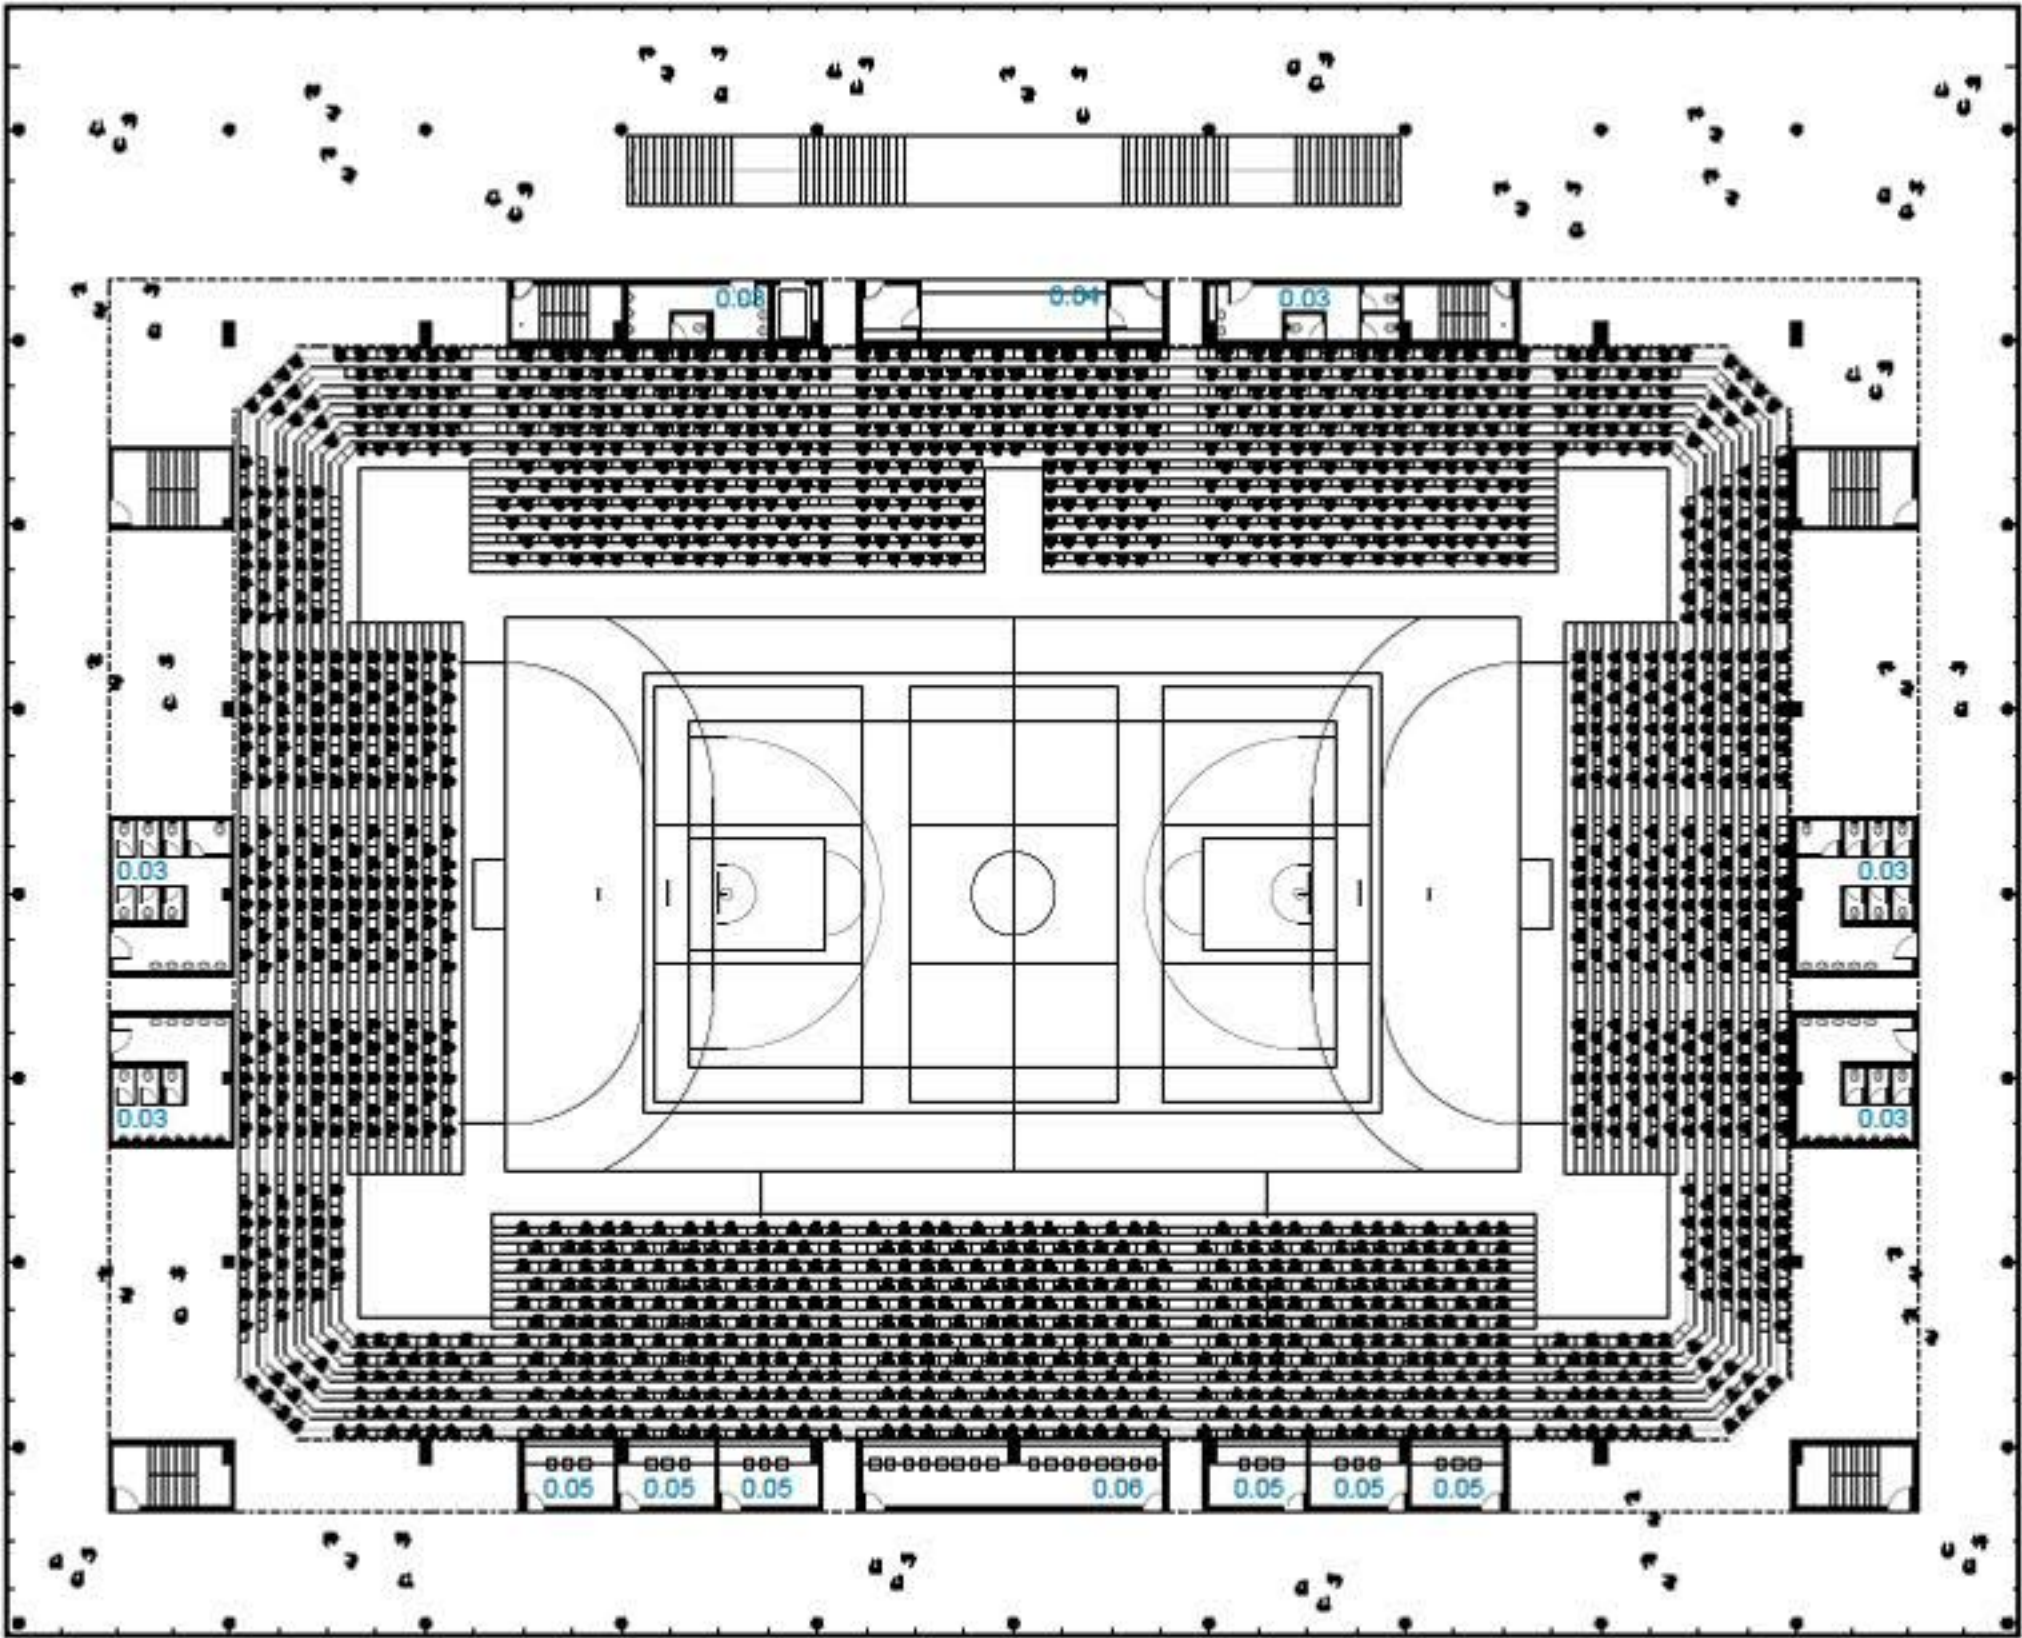

TLORIS 1. NADSTROPJA

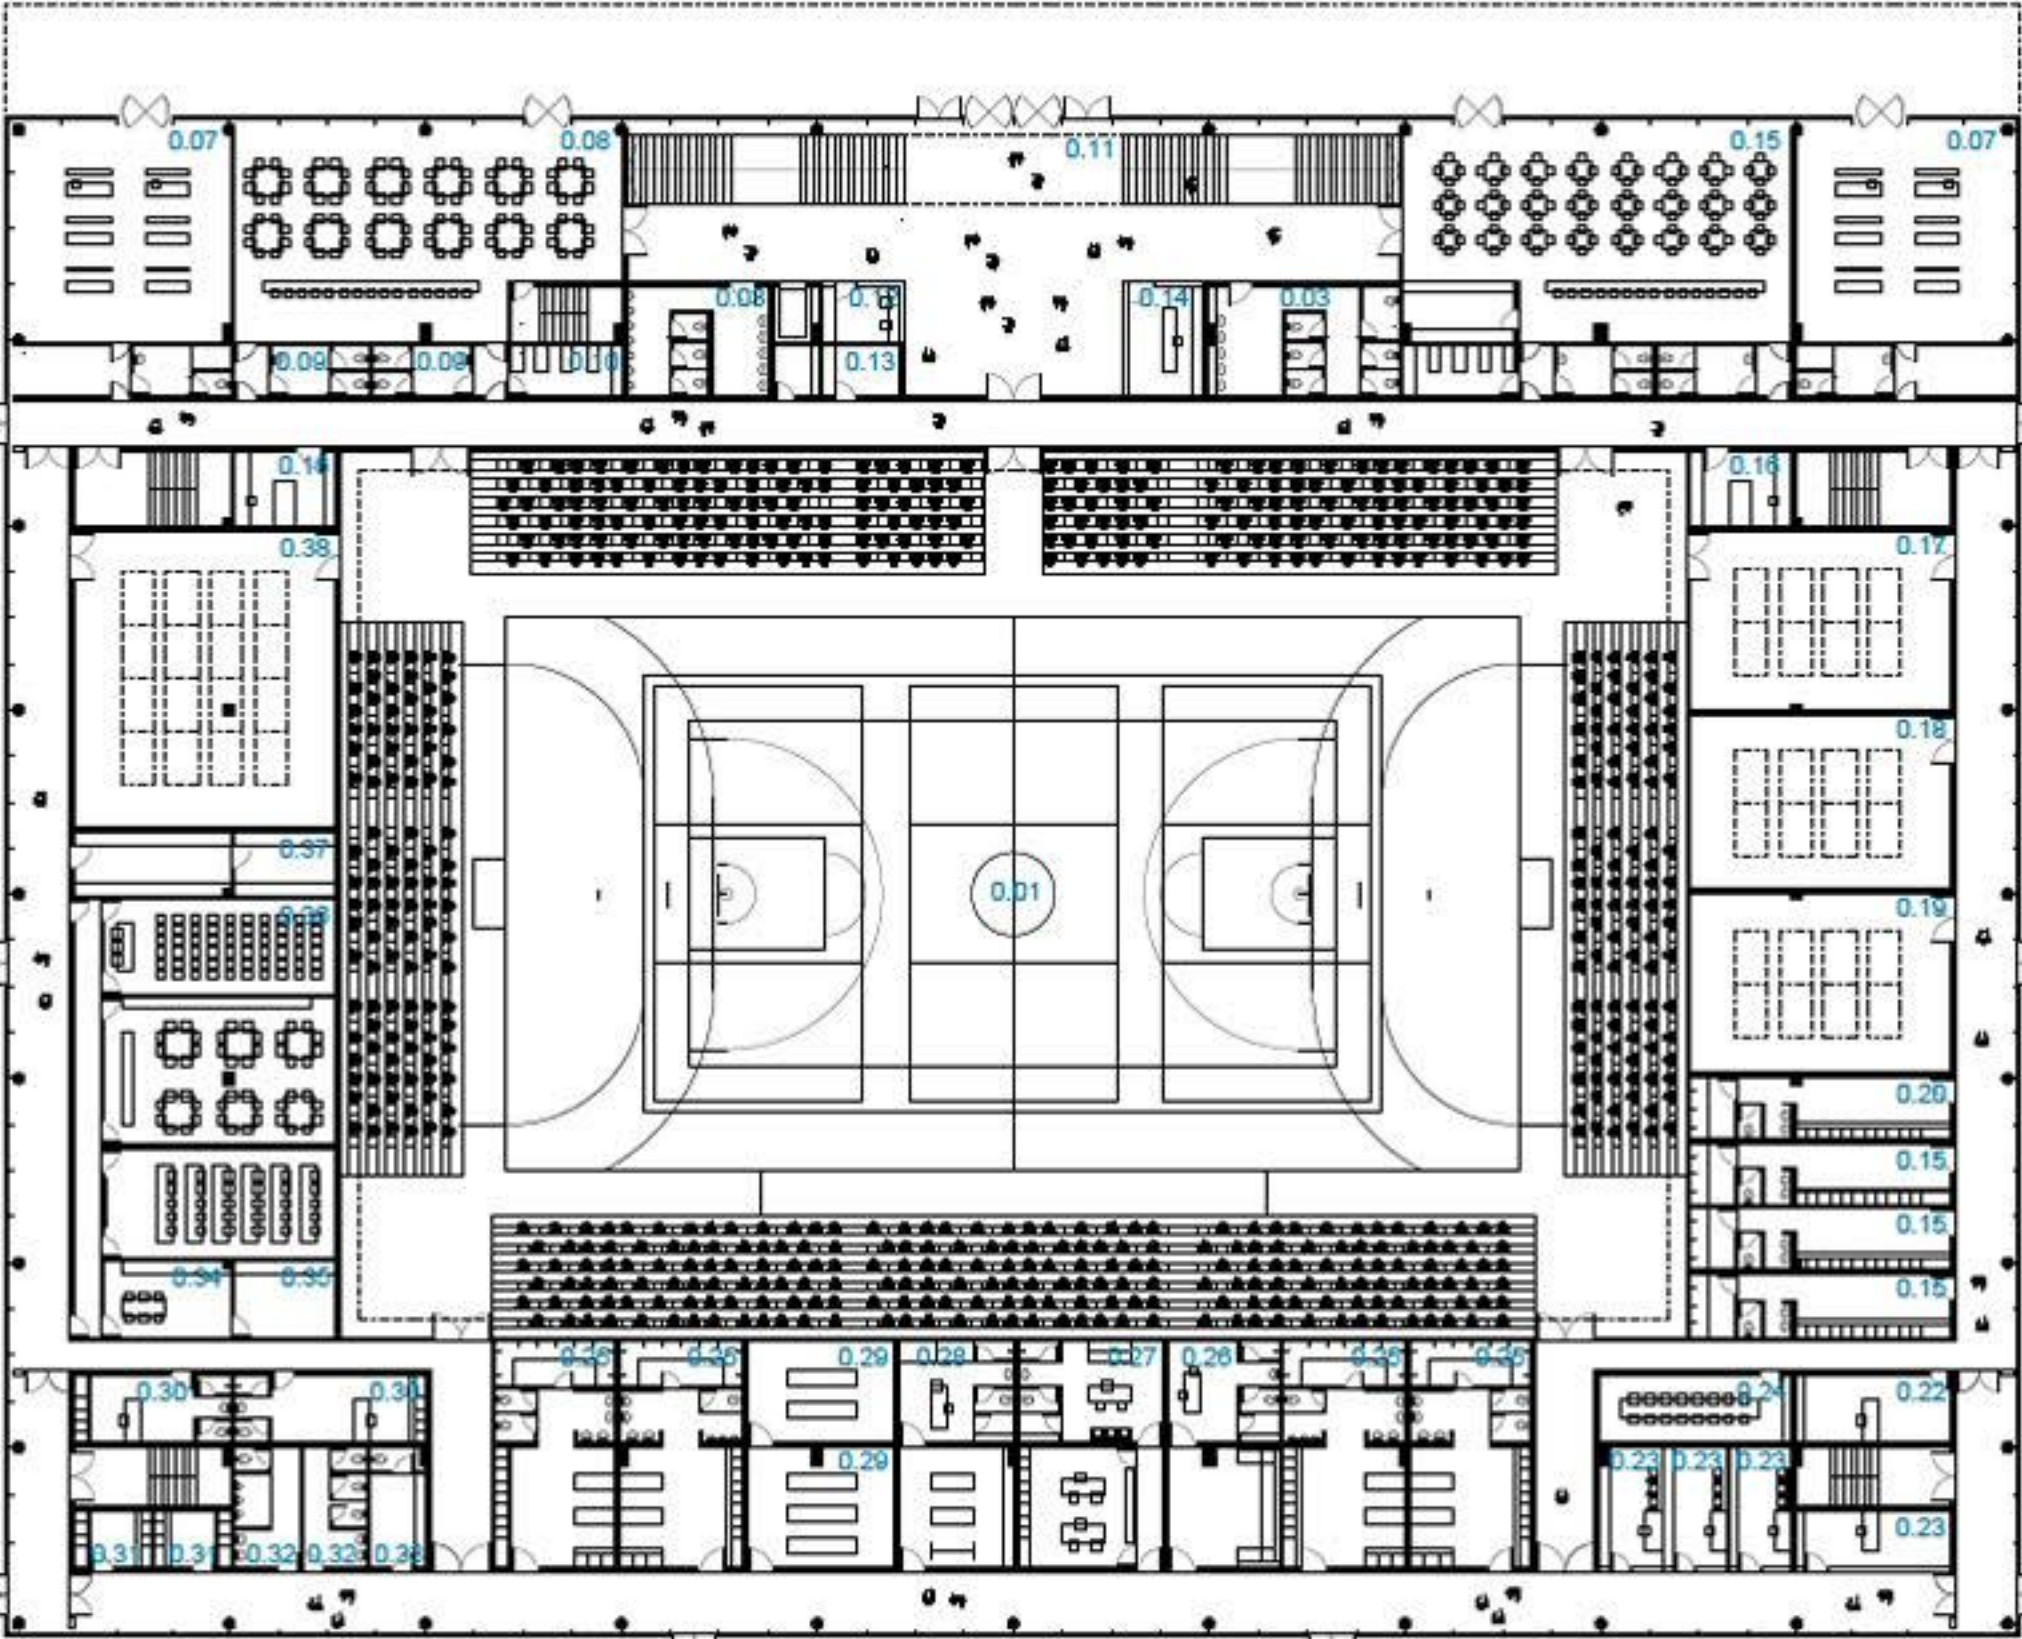

TLORIS PRITLIČJA

LEGENDA PROSTOROV

- 0.01 VIP tribuna
- 0.02 podest za TV kamere


LEGENDA PROSTOROV

- 0.03 sanitarnje gredaki
- 0.04 strežba pijoč in prigrizkov
- 0.05 reporterska kabina
- 0.06 nadzorni center


LEGENDA PROSTOROV

- 0.07 lokal
- 0.08 VIP loža
- 0.09 VIP sanitarnje
- 0.10 VIP skadišče
- 0.11 vhodni foyer
- 0.12 prodaja vstopnic, vrtamika
- 0.13 soba za prioritiranje
- 0.14 prodaja spominkov
- 0.15 gostinski lokal
- 0.16 prva pomoč
- 0.17 skadišče - zaščita tai
- 0.18 skadišče
- 0.19 tehnični prostor
- 0.21 garderoba rekreativci
- 0.22 delegati, zapisnik
- 0.23 pisarna RK Gorenje
- 0.24 sejna soba RK Gorenje
- 0.25 garderoba tekmovalci
- 0.26 doping kontrola
- 0.27 vodstvo tekmovalci
- 0.28 zdr. - fizioter. služba
- 0.29 priročno skadišče
- 0.30 garderoba sodnik
- 0.31 garderoba zaposleni
- 0.32 sanitarnje zaposleni
- 0.33 prostor za štislce
- 0.34 delovna soba
- 0.35 skadišče za TV
- 0.36 press center
- 0.37 ekonomat
- 0.38 skadišče


VZDOLŽNI PREREZ

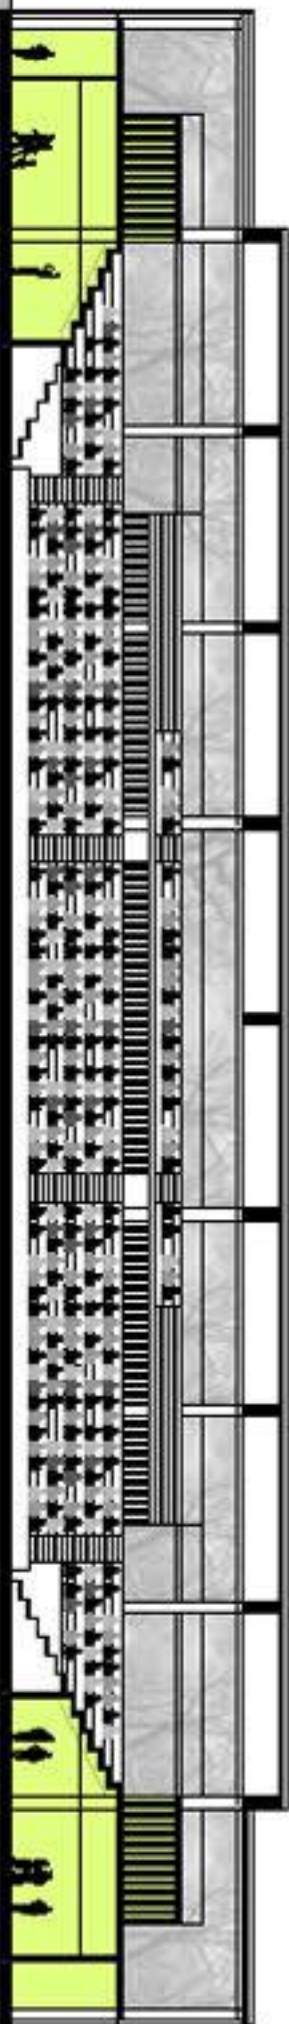

ZAHODNA FASADA

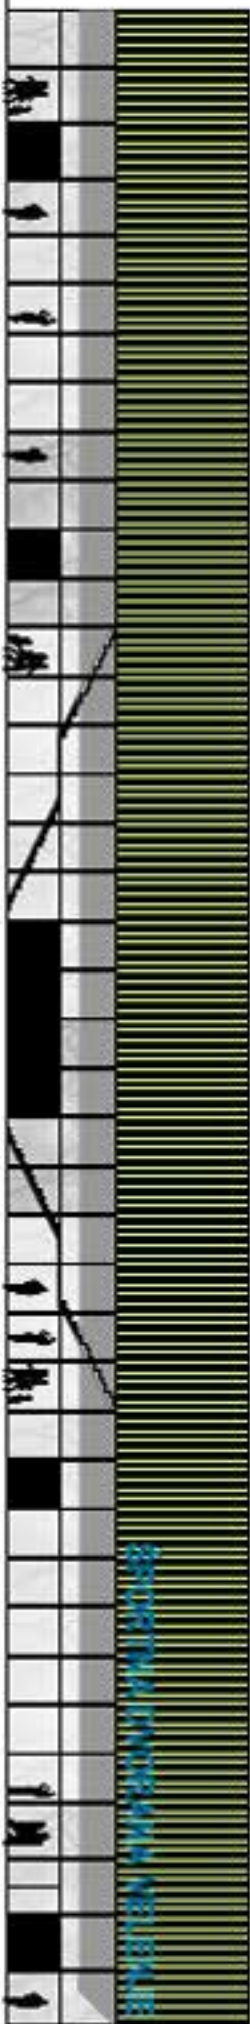

PREČNI PREREZ

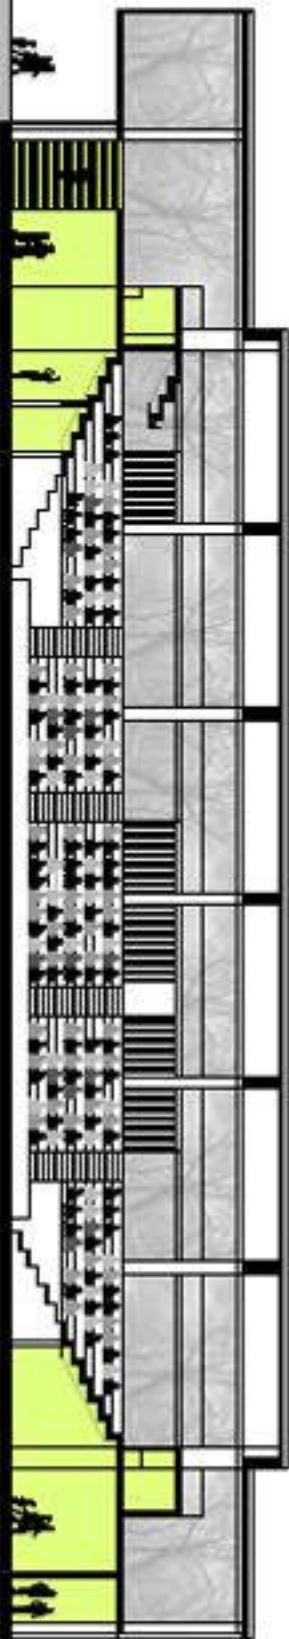

JUŽNA FASADA

