


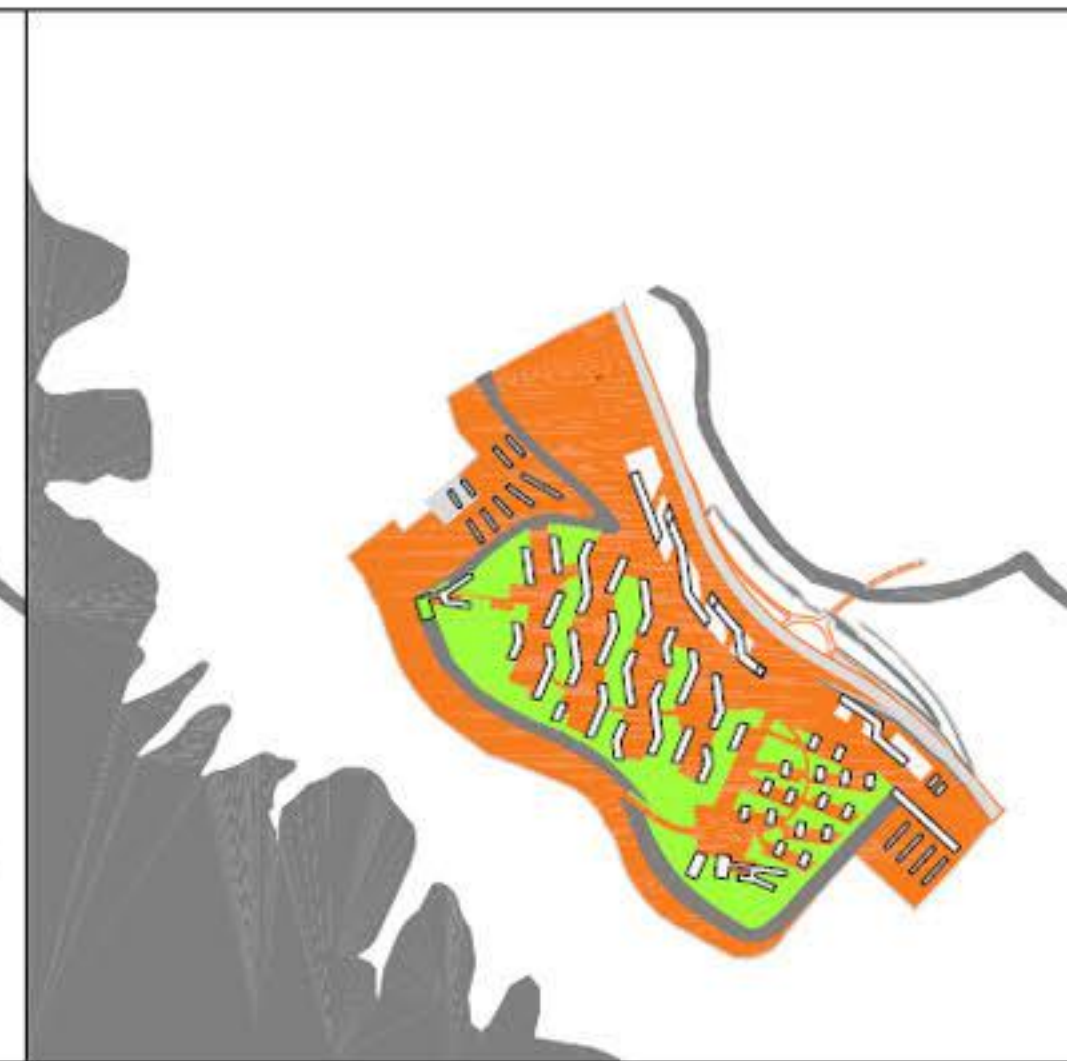


SITUACIJA M 1:5000



PREVETRENOT NOVÉ POZIDAVE



PREPLET ZELENIH IN URBANIH PASOV

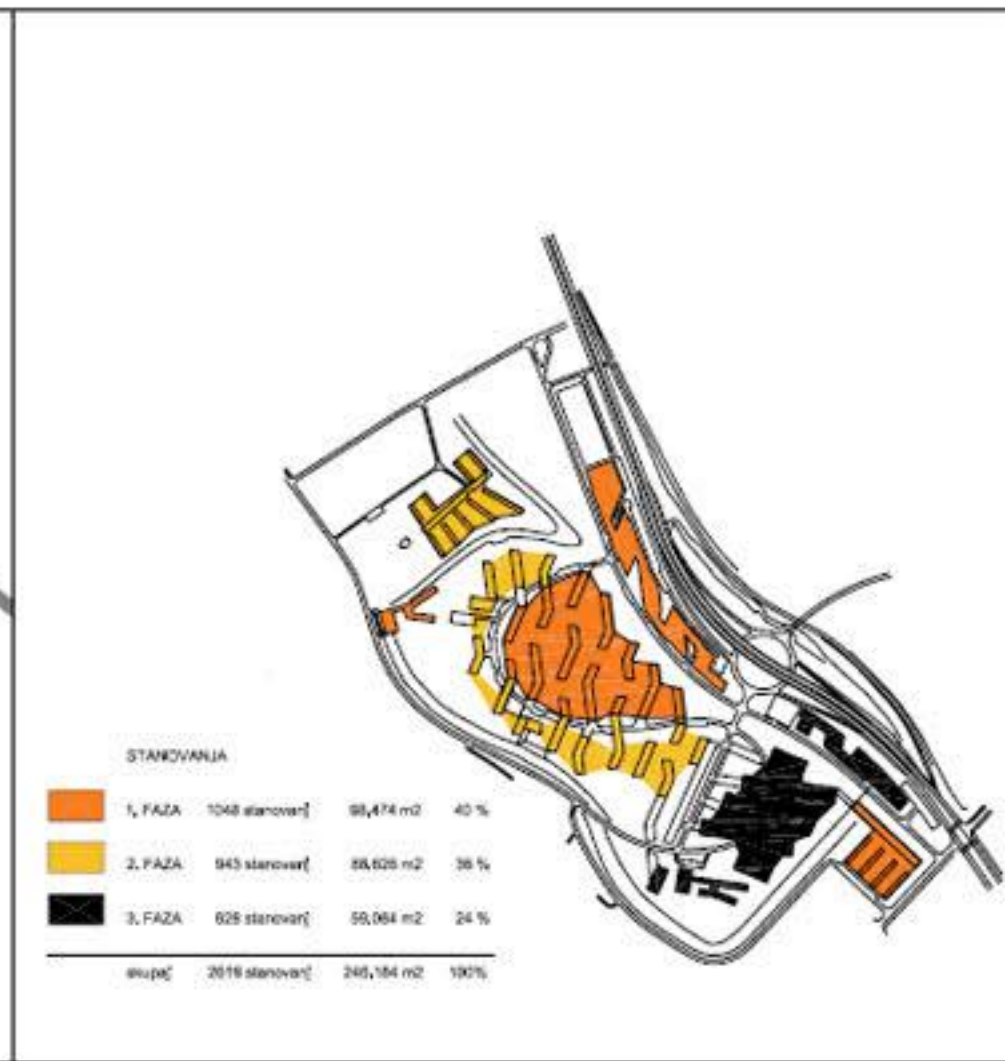


GRADBENE FAZE STANOVANJSKE ZAZIDAVE




SITUACIJA I. FAZA M 1:5000




AKSONOMETRIJA

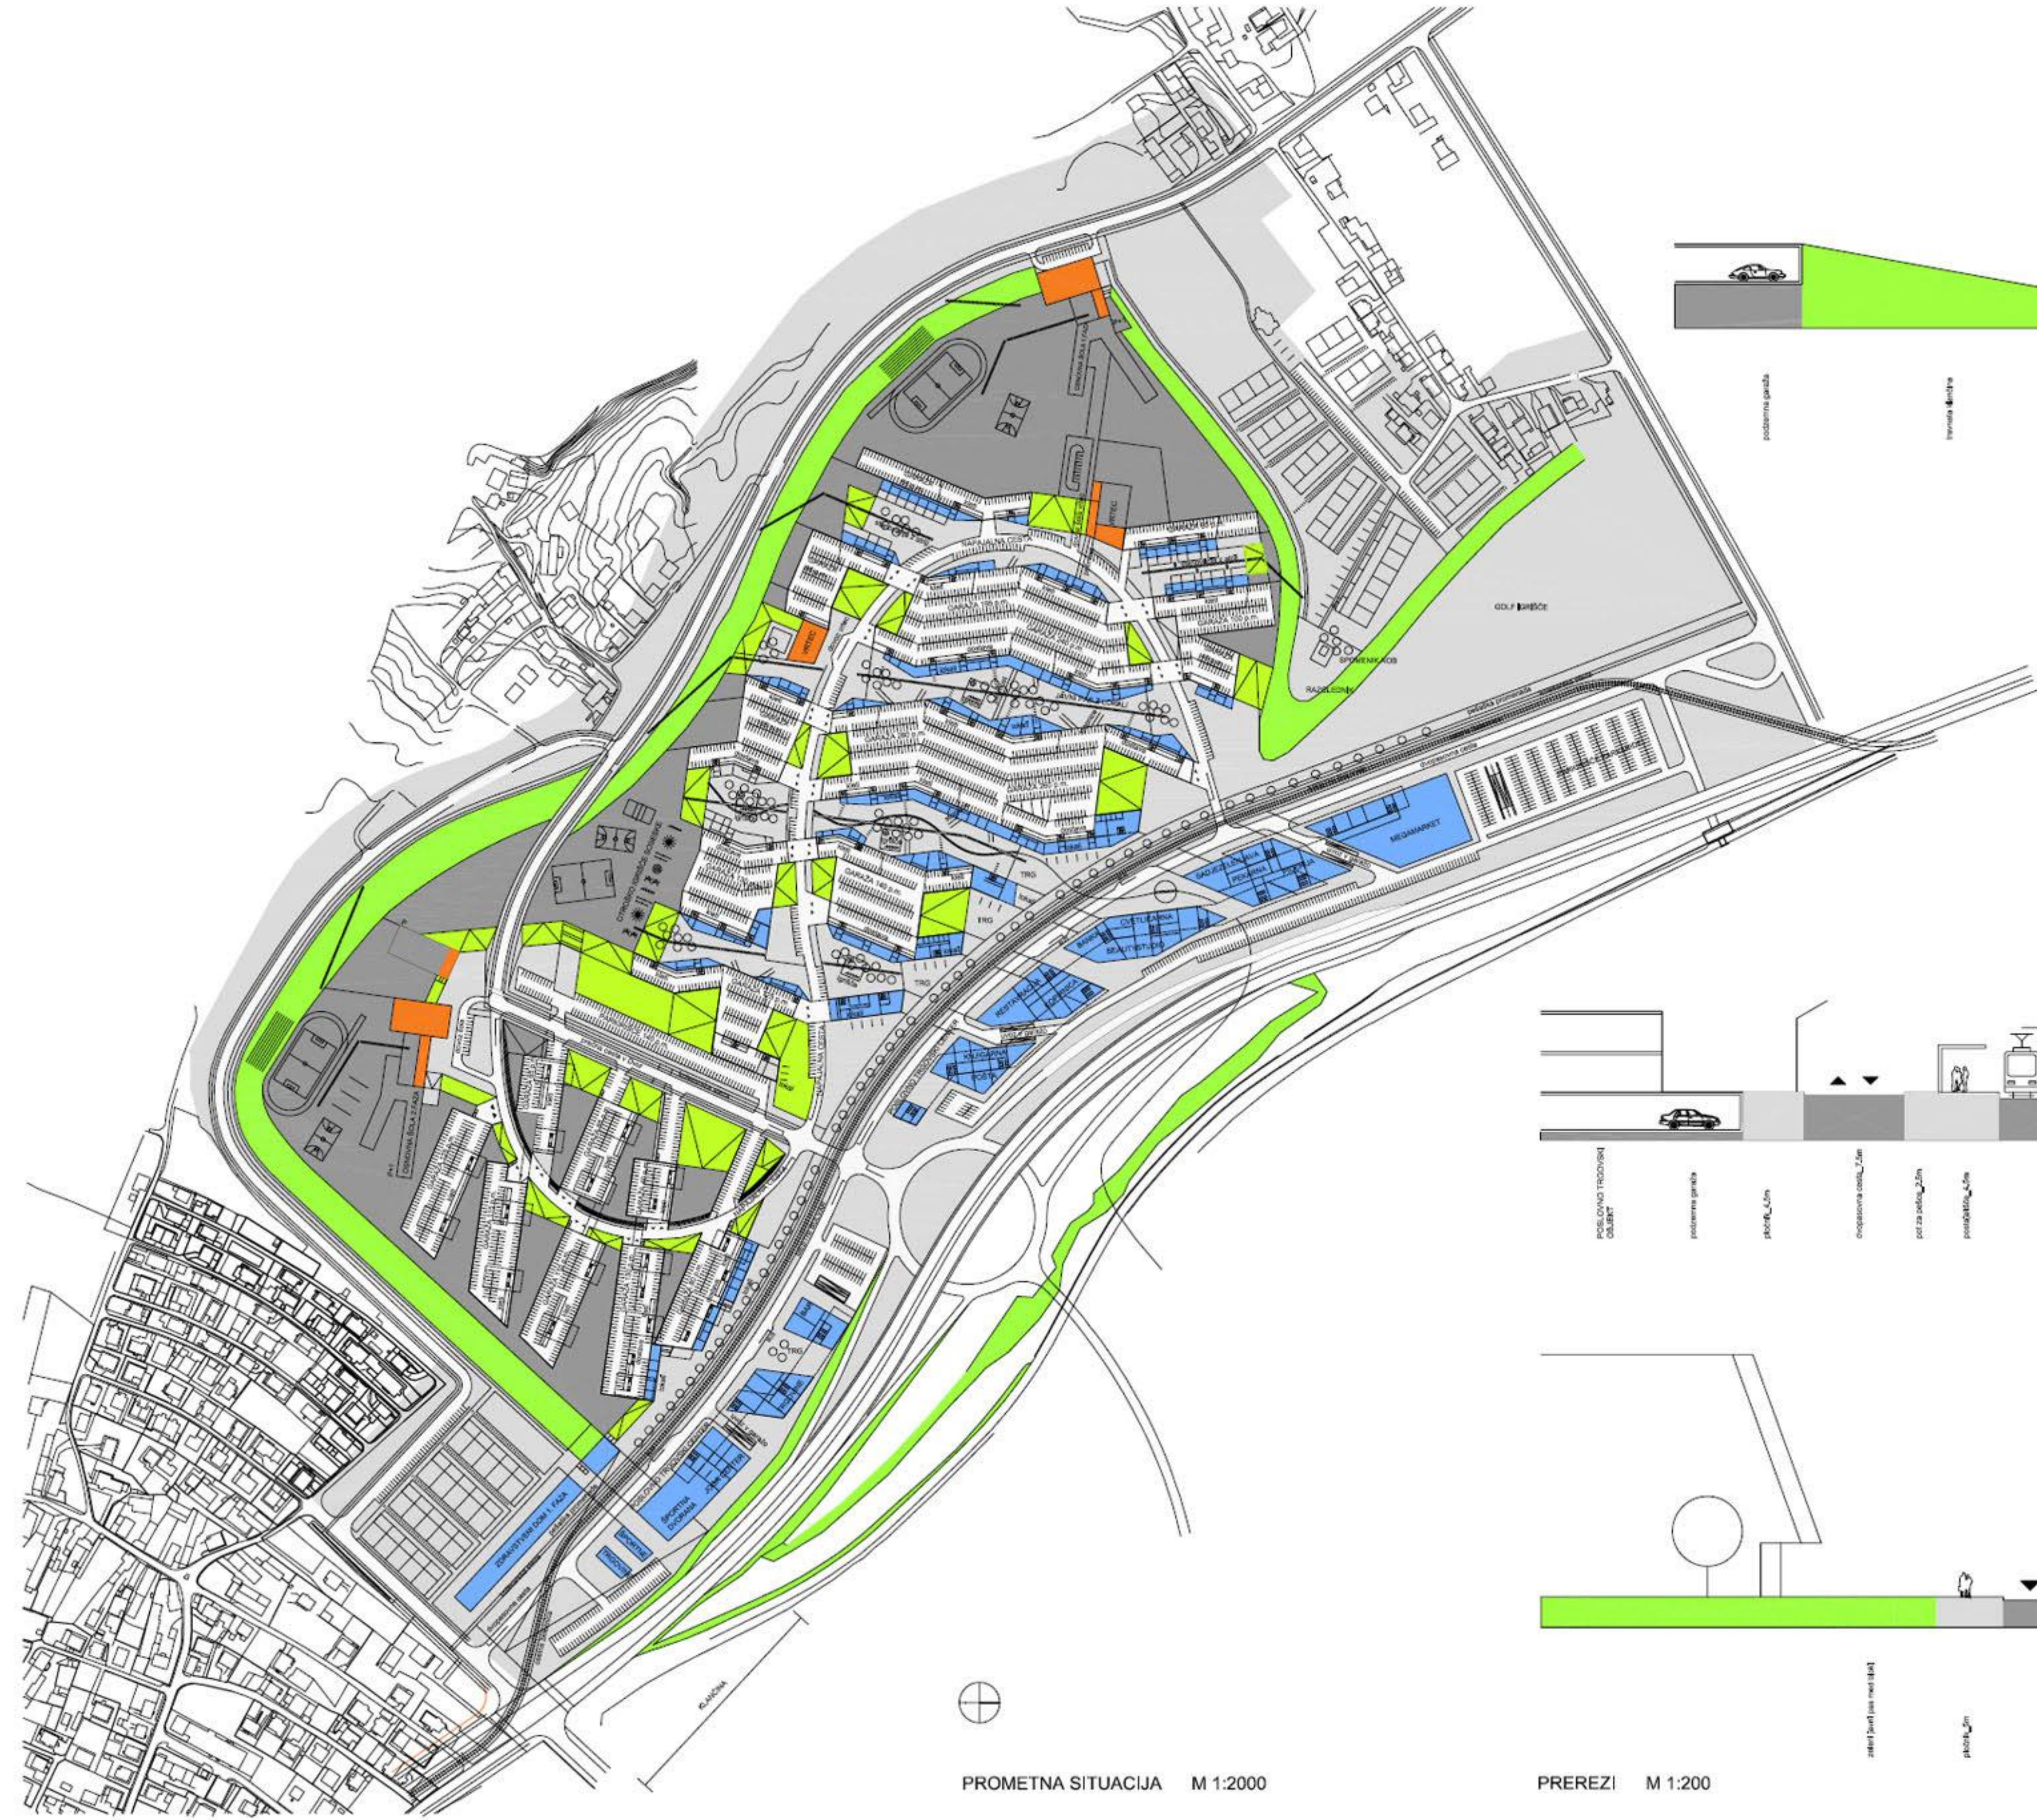


PROMETNA SITUACIJA M 1:2000

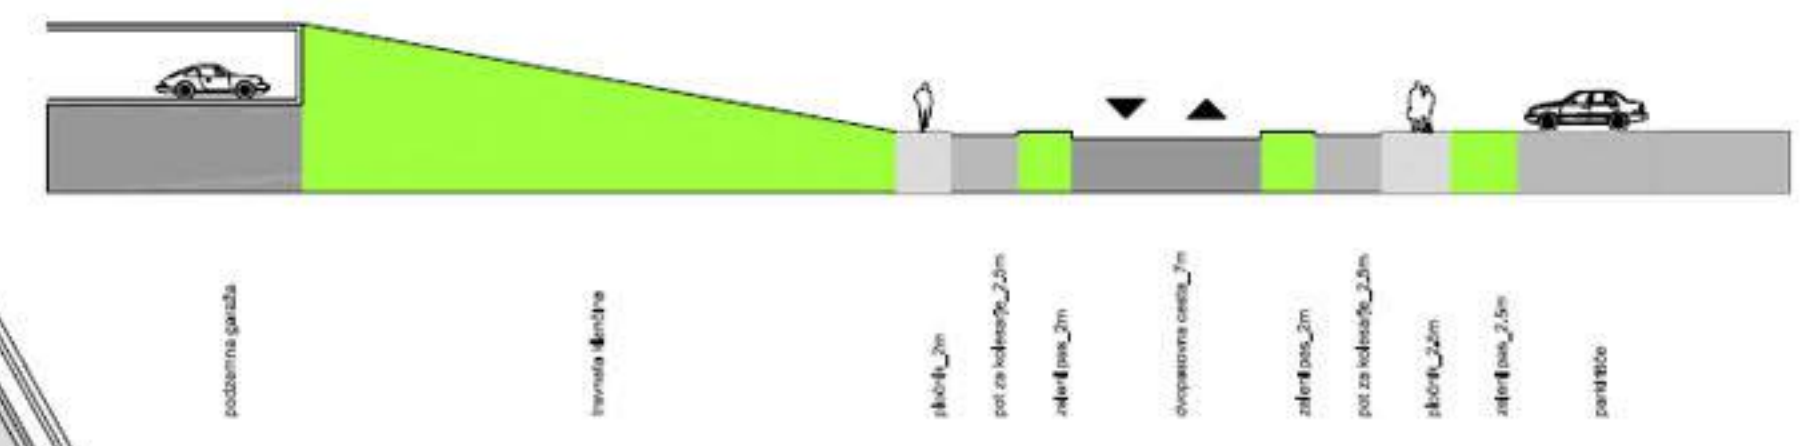


1-1 PREČNA CESTA RONDO-DVOR M 1:200

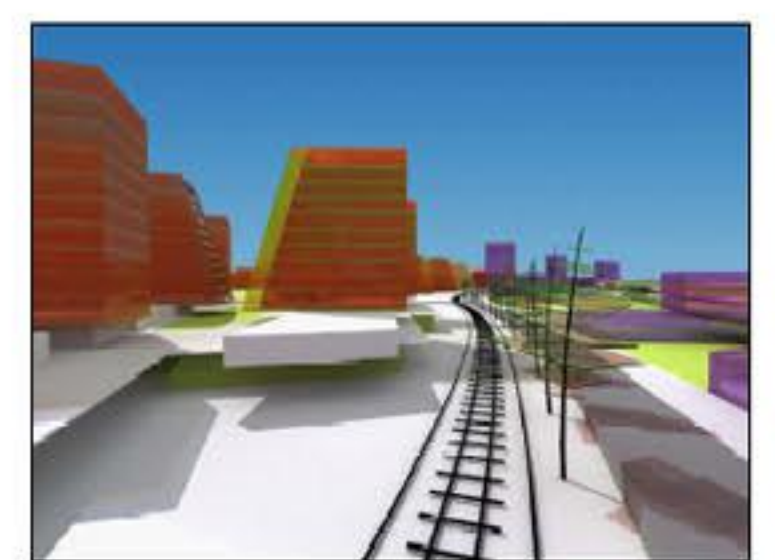

POGLED VZDOLŽ BULVARIA PROTI SEVERU

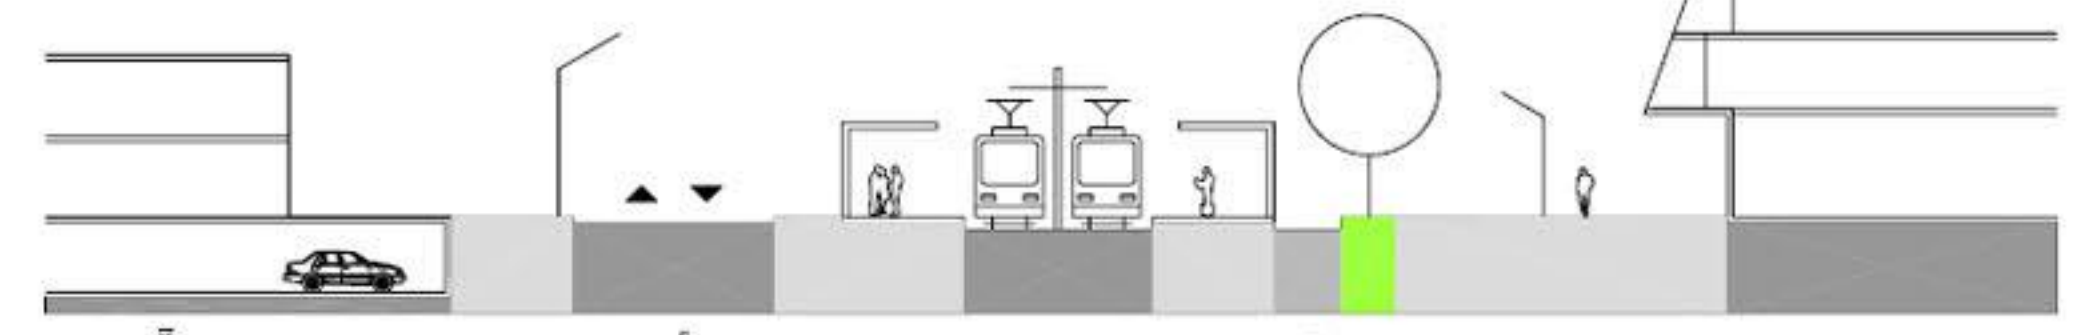

1-1 MESTNI BULVAR M 1:200

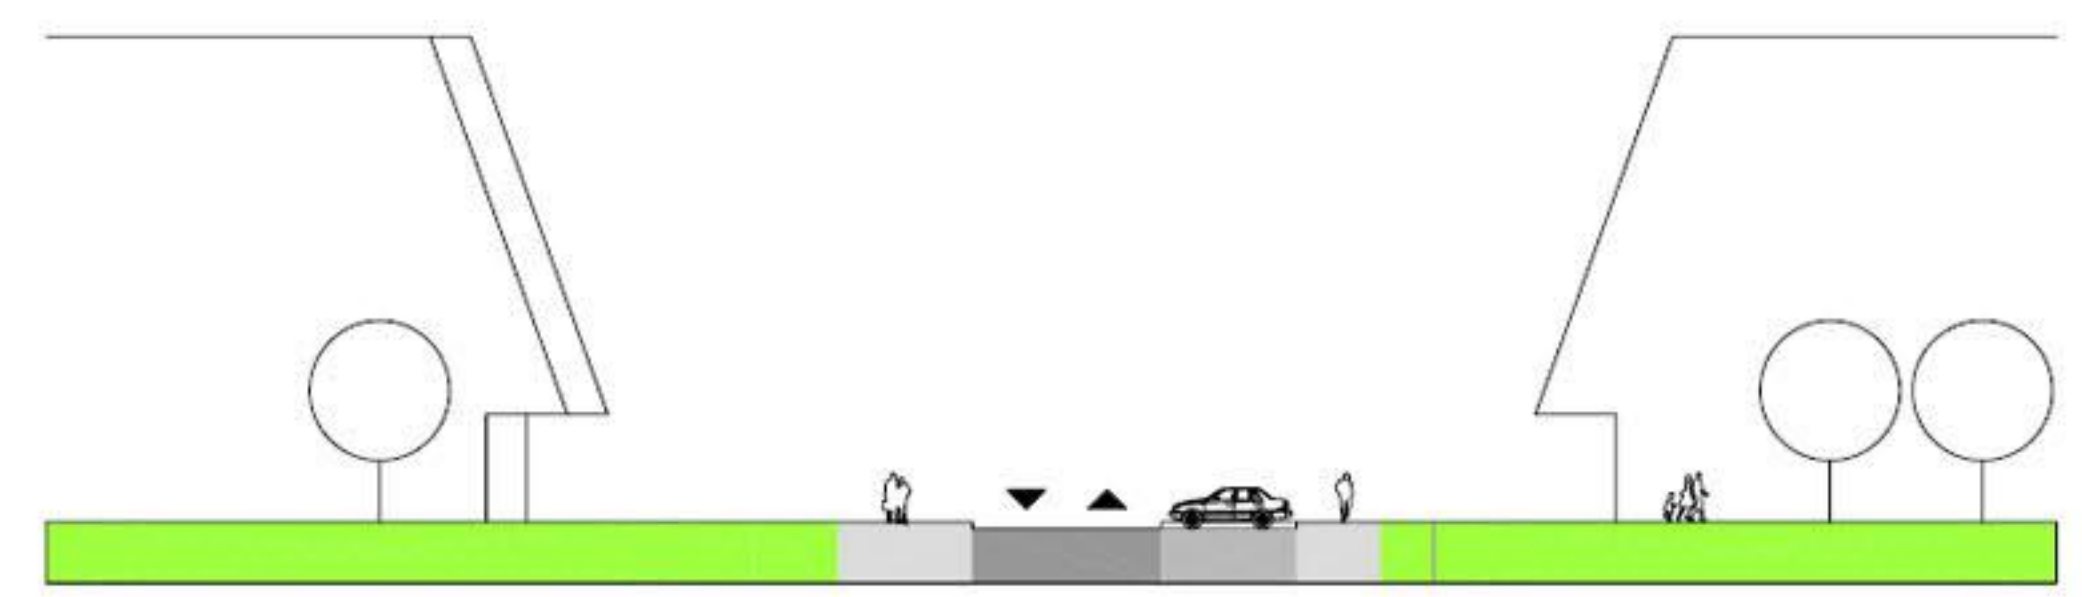

2-2 NAPAJALNA CESTA M 1:200

PREREZI M 1:200



ZRAČNI POGLED Z VZHODA




KVADRATURA IN ŠTEVILO STANOVANJ
246184 m²
2620 stanovanj



⊕
ZAZIDALNA SITUACIJA M 1:2000

PREREZI M 1:2000


ŠTIRIBLOK_11193 m2, 4 bloki

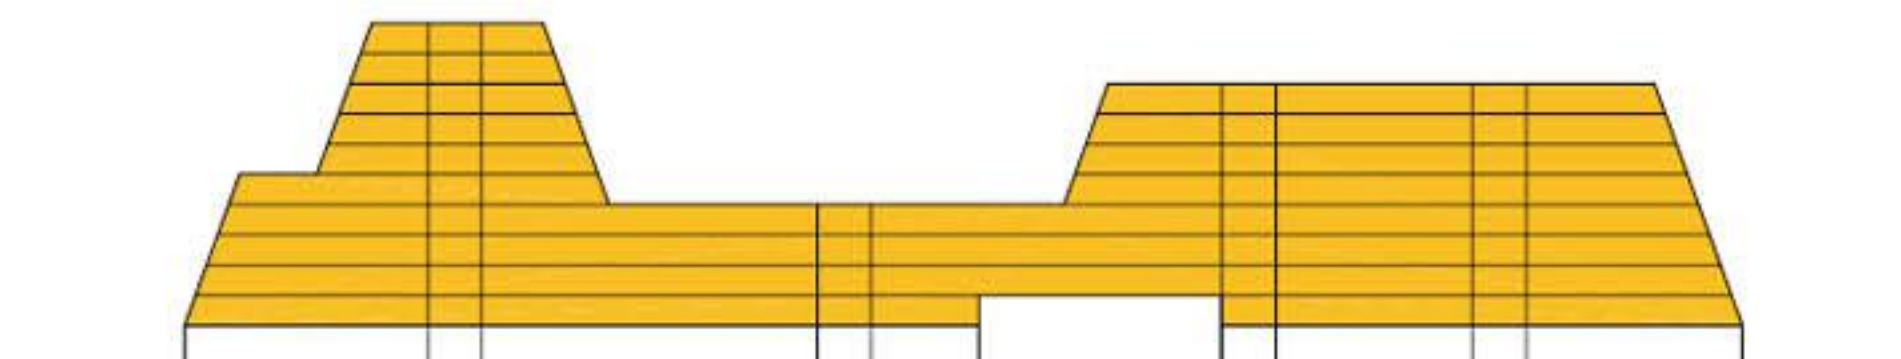

RAZVITI PREREZ




RAZVITI TLOVIS

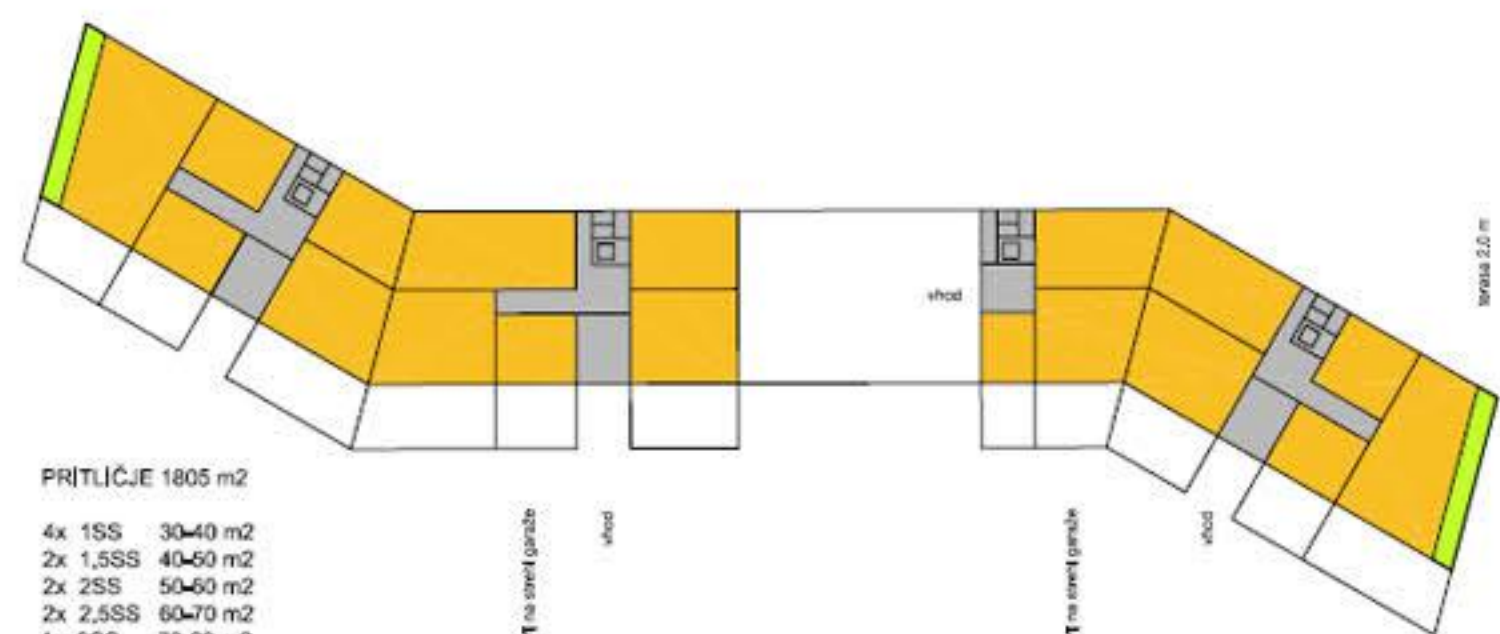


PRITLČJE 1805 m2

- 4x 1SS 30-40 m2
- 2x 1,5SS 40-50 m2
- 2x 2SS 50-60 m2
- 2x 2,5SS 60-70 m2
- 1x 3SS 70-80 m2
- 3x 4SS 80-90 m2
- 7x LUKSS 90 m2

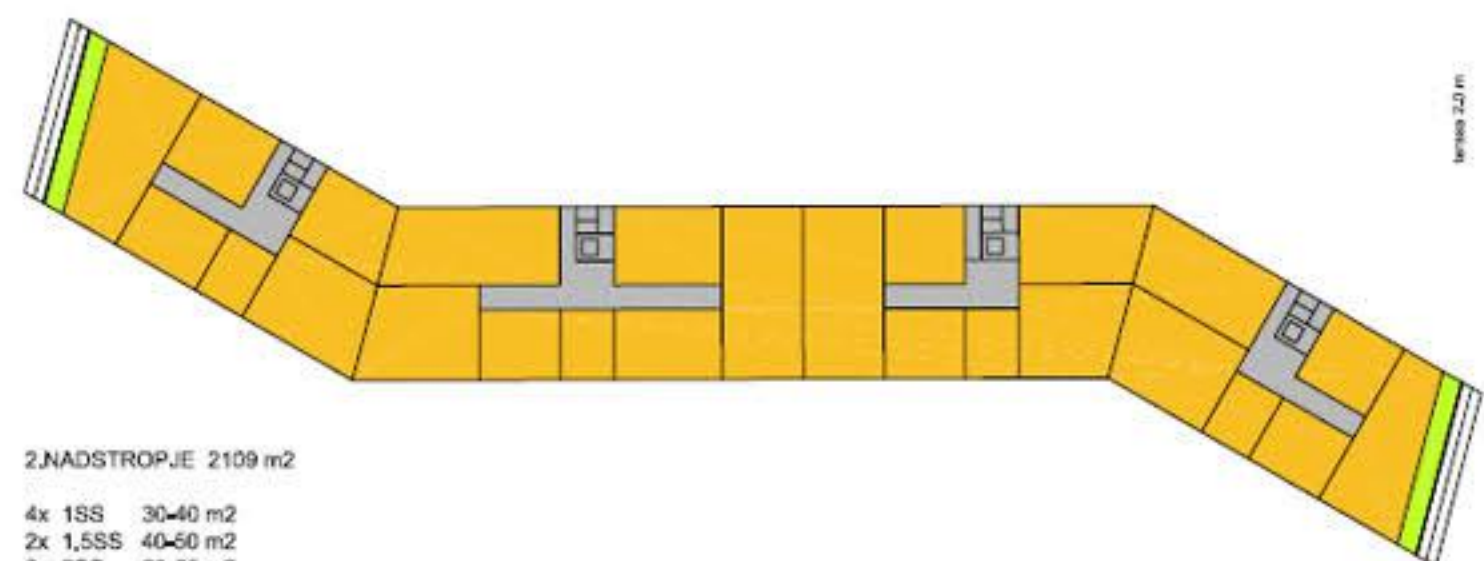

2.NADSTROPJE 2109 m2


- 4x 1SS 30-40 m2
- 2x 1,5SS 40-50 m2
- 2x 2SS 50-60 m2
- 3x 2,5SS 60-70 m2
- 1x 3SS 70-80 m2
- 2x 4SS 80-90 m2
- 9x LUKSS 90 m2

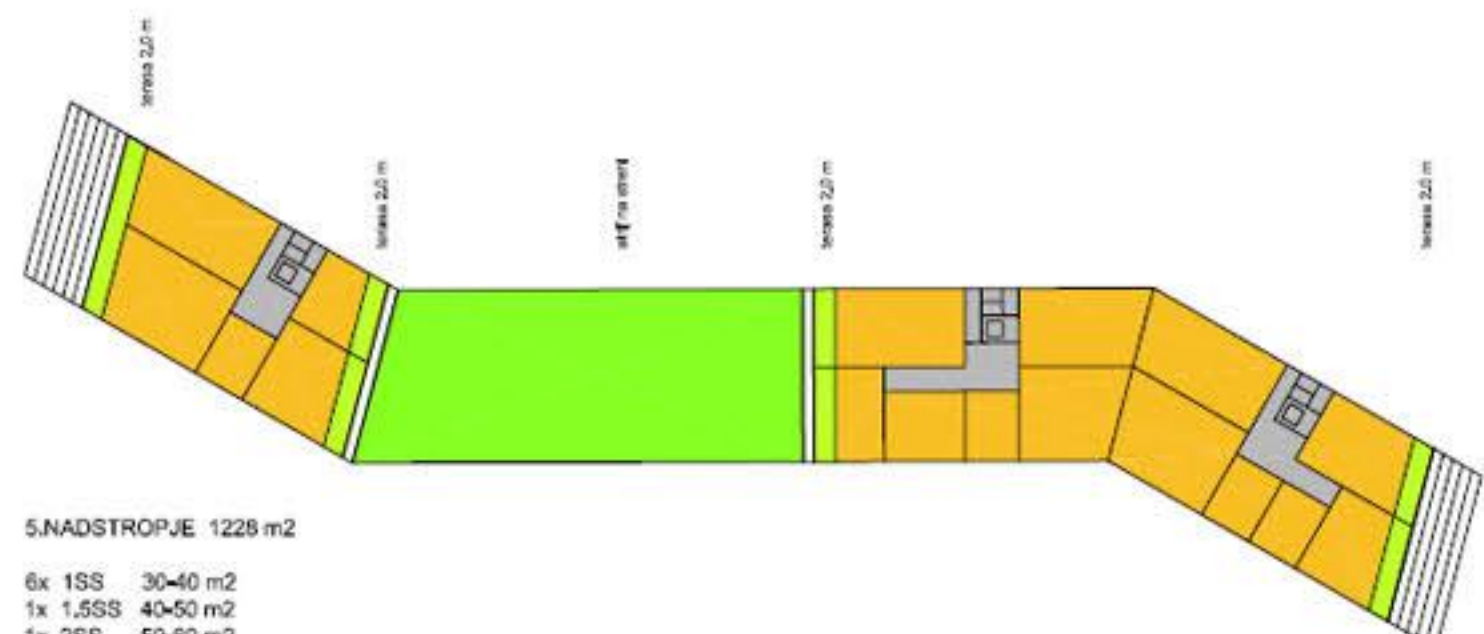


5.NADSTROPJE 1228 m2

- 6x 1SS 30-40 m2
- 1x 1,5SS 40-50 m2
- 1x 2SS 50-60 m2
- 2x 2,5SS 60-70 m2
- 1x 3SS 70-80 m2
- 4x 4SS 80-90 m2
- 2x LUKSS 90 m2

DVABLOK_6389 m2, 4 blokov

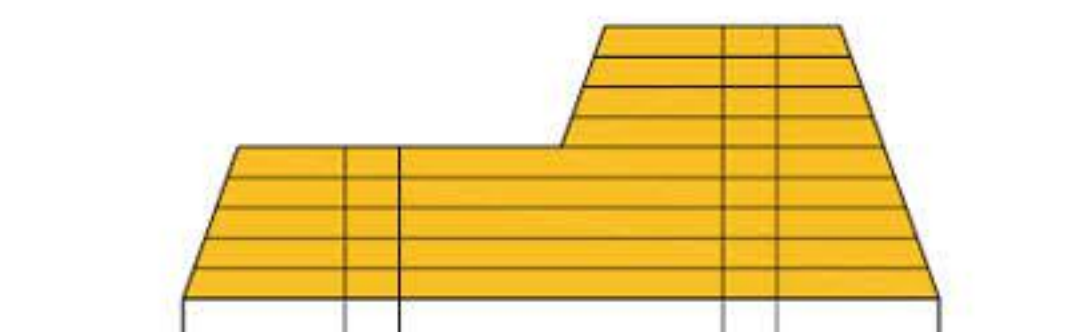

RAZVITI PREREZ

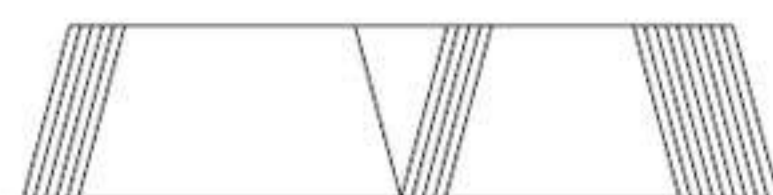


RAZVITI TLOVIS




PRITLČJE 1054 m2

- 2x 1SS 30-40 m2
- 2x 1,5SS 40-50 m2
- 2x 2SS 50-60 m2
- 1x 3SS 70-80 m2
- 5x LUKSS 90 m2

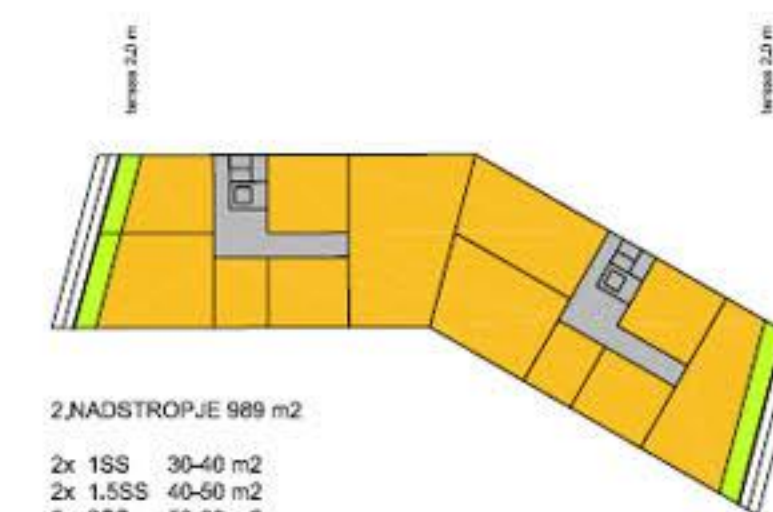

2.NADSTROPJE 989 m2


- 2x 1SS 30-40 m2
- 2x 1,5SS 40-50 m2
- 2x 2SS 50-60 m2
- 1x 2,5SS 60-70 m2
- 1x 4SS 80-90 m2
- 4x LUKSS 90 m2

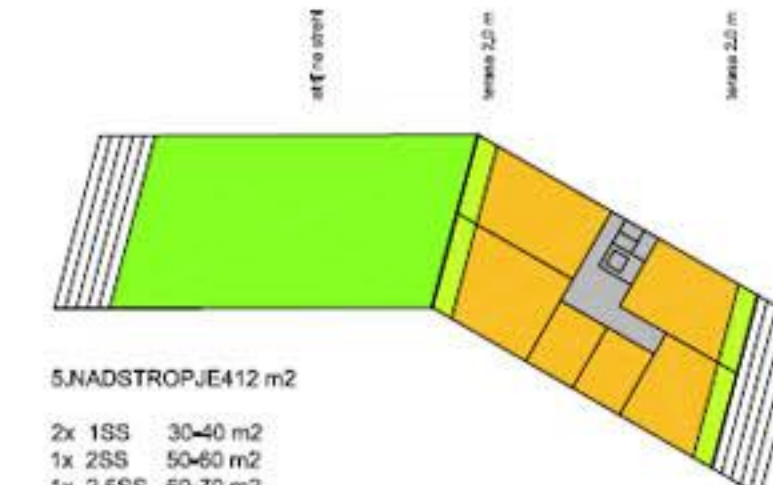

5.NADSTROPJE 412 m2

- 2x 1SS 30-40 m2
- 1x 2SS 50-60 m2
- 1x 2,5SS 60-70 m2
- 1x 3SS 70-80 m2
- 1x 4SS 80-90 m2


TRIBLOK_7255 m2, 8 blokov

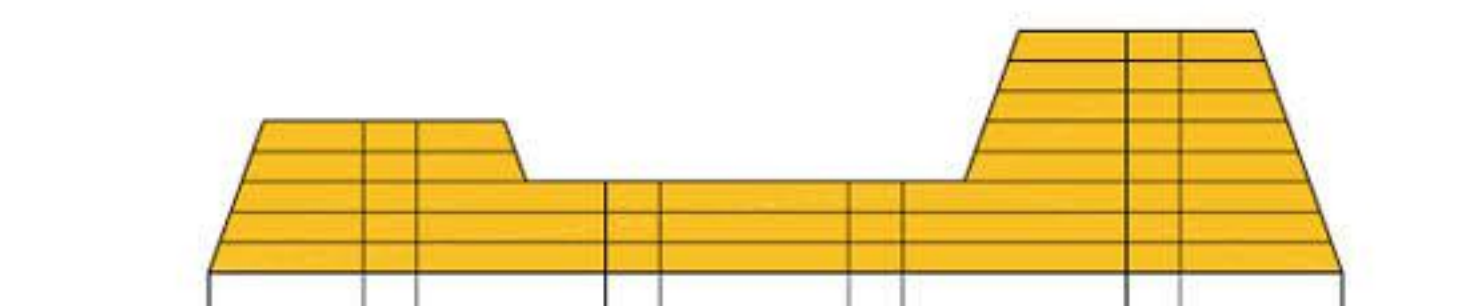

RAZVITI PREREZ




RAZVITI TLOVIS

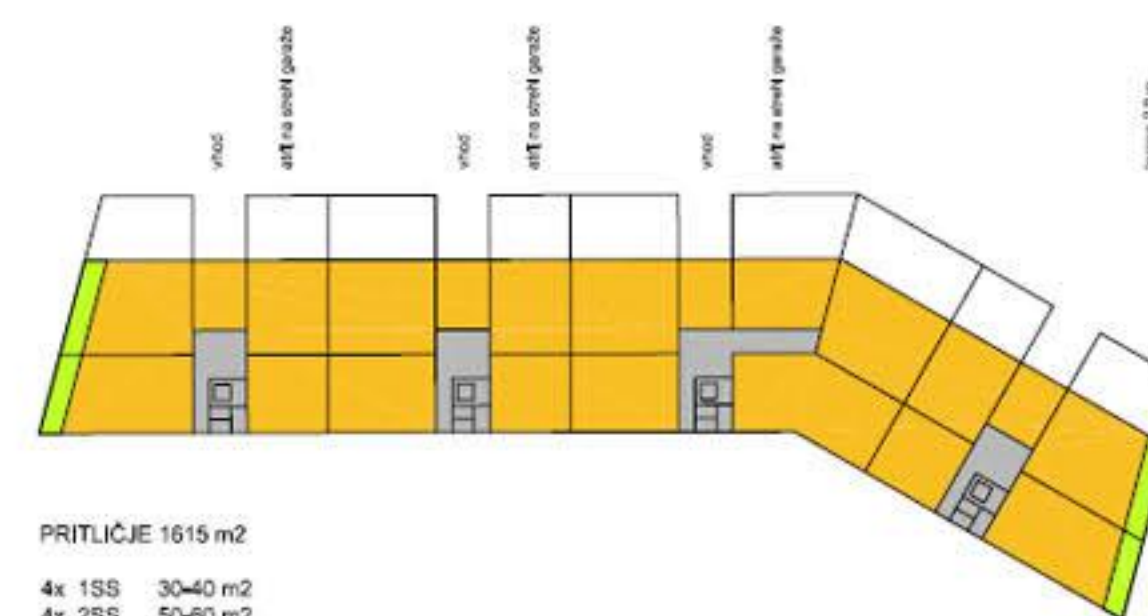


PRITLČJE 1615 m2

- 4x 1SS 30-40 m2
- 4x 2SS 50-60 m2
- 3x 2,5SS 60-70 m2
- 2x 3SS 70-80 m2
- 6x 4SS 80-90 m2
- 2x LUKSS 90 m2

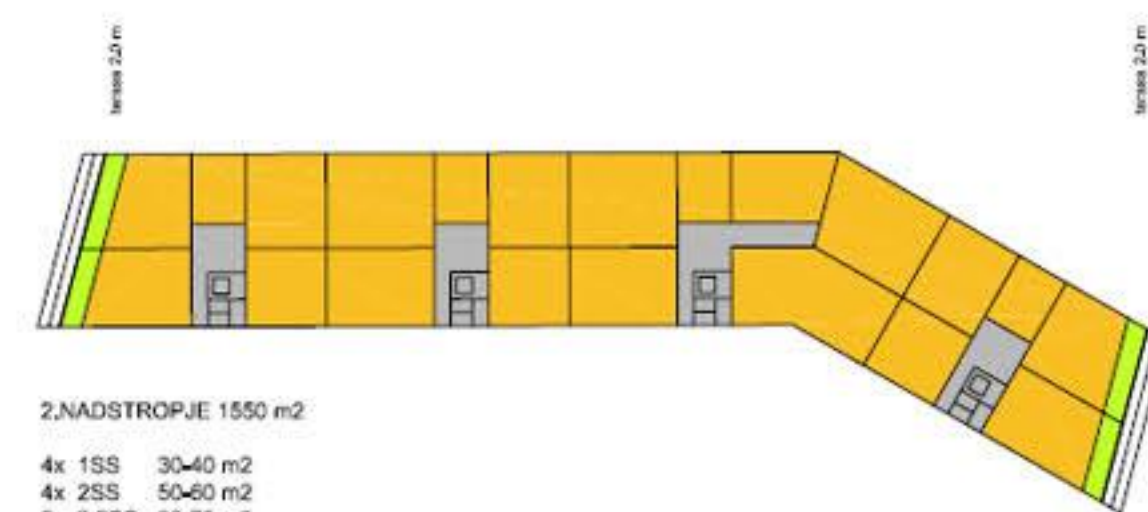

2.NADSTROPJE 1550 m2

- 4x 1SS 30-40 m2
- 4x 2SS 50-60 m2
- 6x 2,5SS 60-70 m2
- 3x 3SS 70-80 m2
- 2x 4SS 80-90 m2
- 2x LUKSS 90 m2

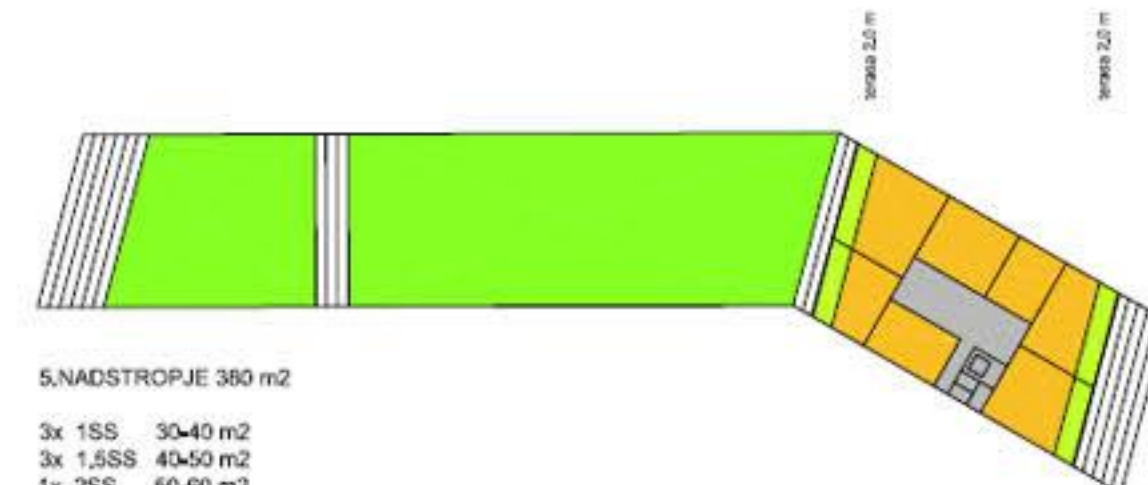

5.NADSTROPJE 380 m2

- 3x 1SS 30-40 m2
- 3x 1,5SS 40-50 m2
- 1x 2SS 50-60 m2


ENBLOK_3059 m2, 1 blok

TRODELNI BLOK_5123 m2, 6 blokov


STOLP_4082 m2, 16 stolpov

VRSTNA HIŠA 144 m2, 58 hiš


POSLOVNO STANOVANJSKA LAMELA_3420 m2

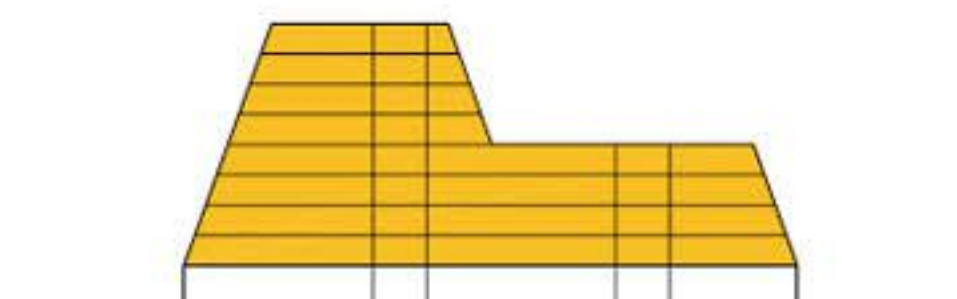

RAZVITI PREREZ

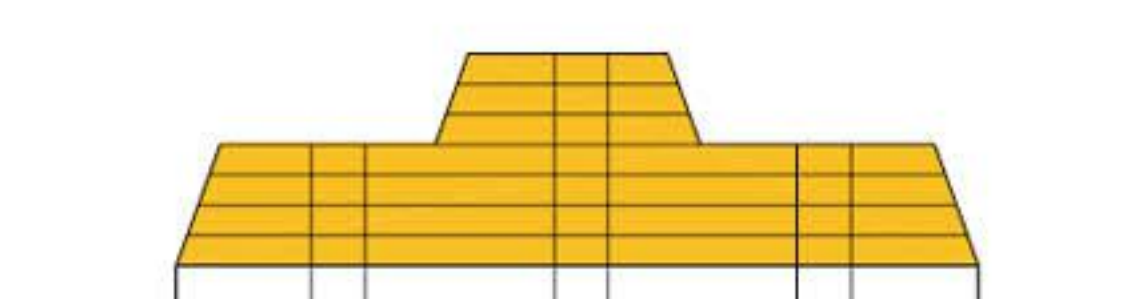


RAZVITI PREREZ

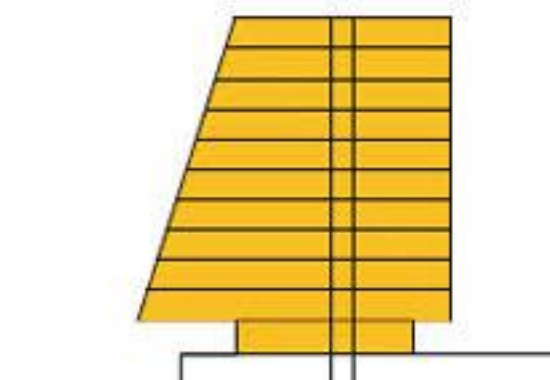


PREREZ



VZDOLŽNI PREREZ

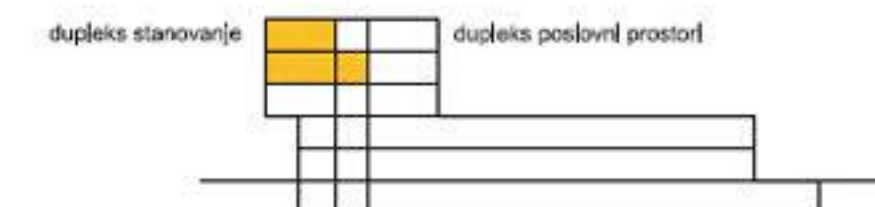


PREČNI PREREZ

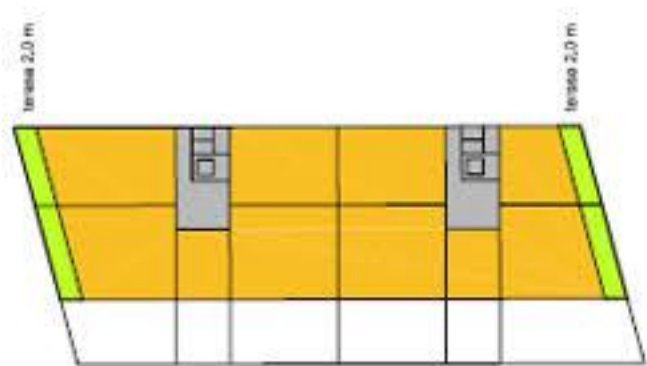

PRITLIČJE 777 m2

- 2x 1SS 30-40 m2
- 1x 1,5SS 40-60 m2
- 3x 3SS 70-80 m2
- 4x 4SS 80-90 m2

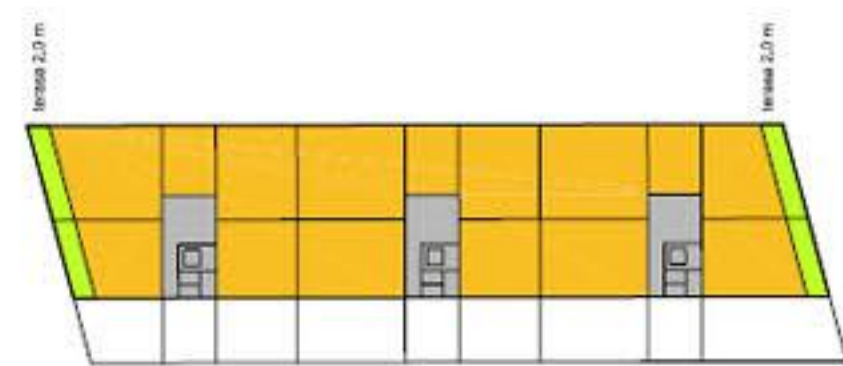

PRITLIČJE 1054 m2


- 3x 1SS 30-40 m2
- 4x 2SS 50-60 m2
- 3x 2,5SS 60-70 m2
- 2x 3SS 70-80 m2
- 3x 4SS 80-90 m2




PRITLIČJE 162 m2



PRITLIČJE 96 m2

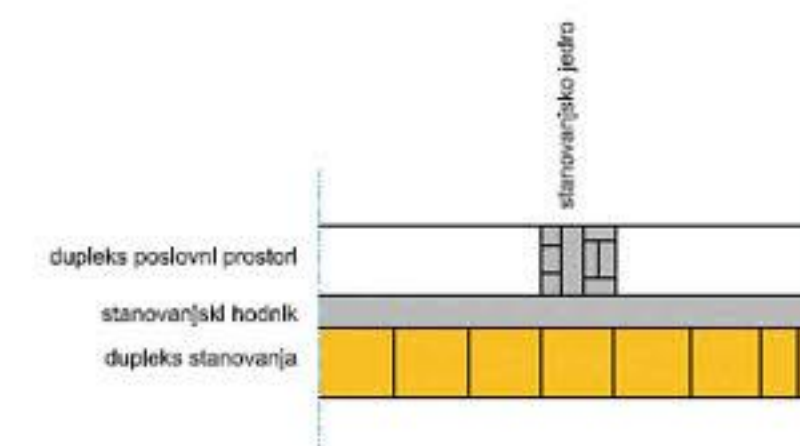


3. NADSTROPJE
38 x DUPEKS 90 m2 (45+45)

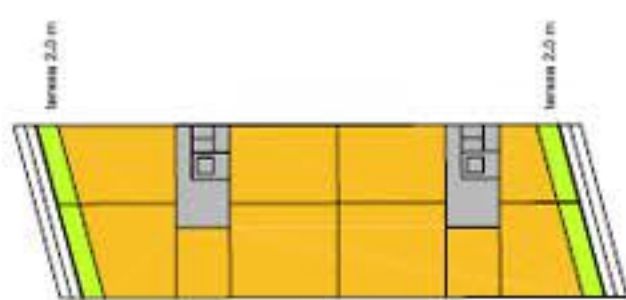


2. NADSTROPJE 709 m2

- 3x 1SS 30-40 m2
- 1x 2SS 50-60 m2
- 1x 2,5SS 60-70 m2
- 3x 3SS 70-80 m2
- 2x 4SS 80-90 m2

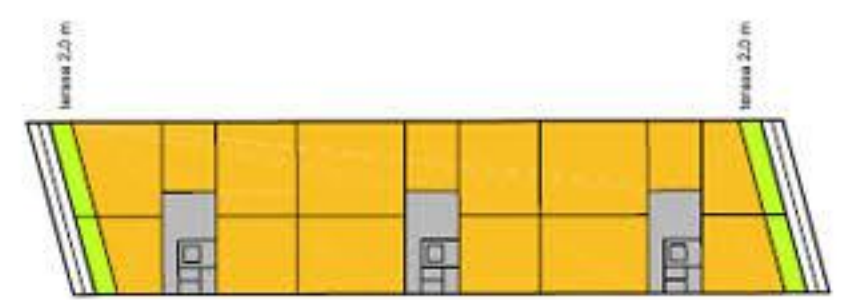


2. NADSTROPJE 989 m2

- 4x 1SS 30-40 m2
- 2x 1,5SS 40-50 m2
- 2x 2SS 50-60 m2
- 3x 2,5SS 60-70 m2
- 2x 3SS 70-80 m2
- 2x 4SS 80-90 m2

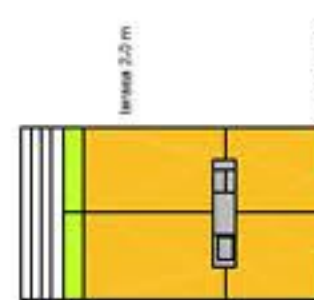

5. NADSTROPJE 334 m2

- 2x 2,5SS 60-70 m2
- 2x LUKSS 90 m2

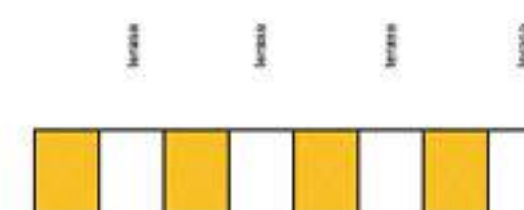


NADSTROPJE 48 m2




5. NADSTROPJE 283 m2

- 1x 2SS 50-60 m2
- 3x 2,5SS 60-70 m2

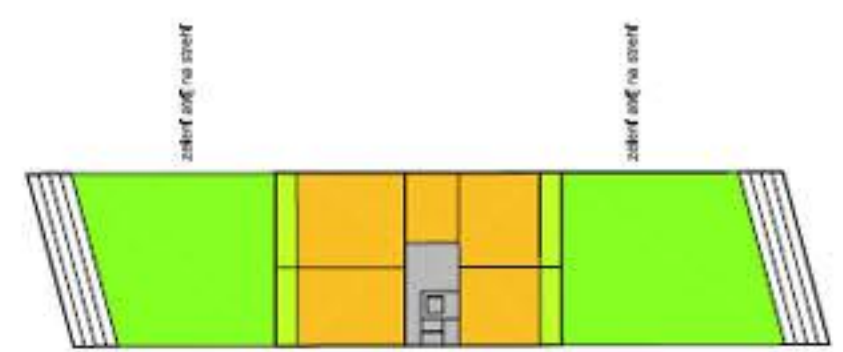

5. NADSTROPJE 360 m2

- 1x 1SS 30-40 m2
- 1x 2SS 50-60 m2
- 1x 2,5SS 60-70 m2
- 1x 3SS 70-80 m2
- 1x 4SS 80-90 m2

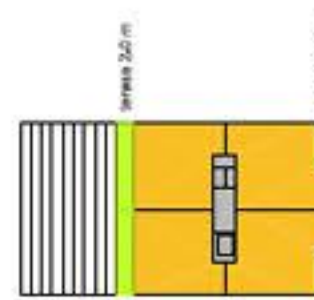


10. NADSTROPJE 293 m2

- 4x 2,5SS 60-70 m2


POGLED IZ SMERI STANEŽIČ



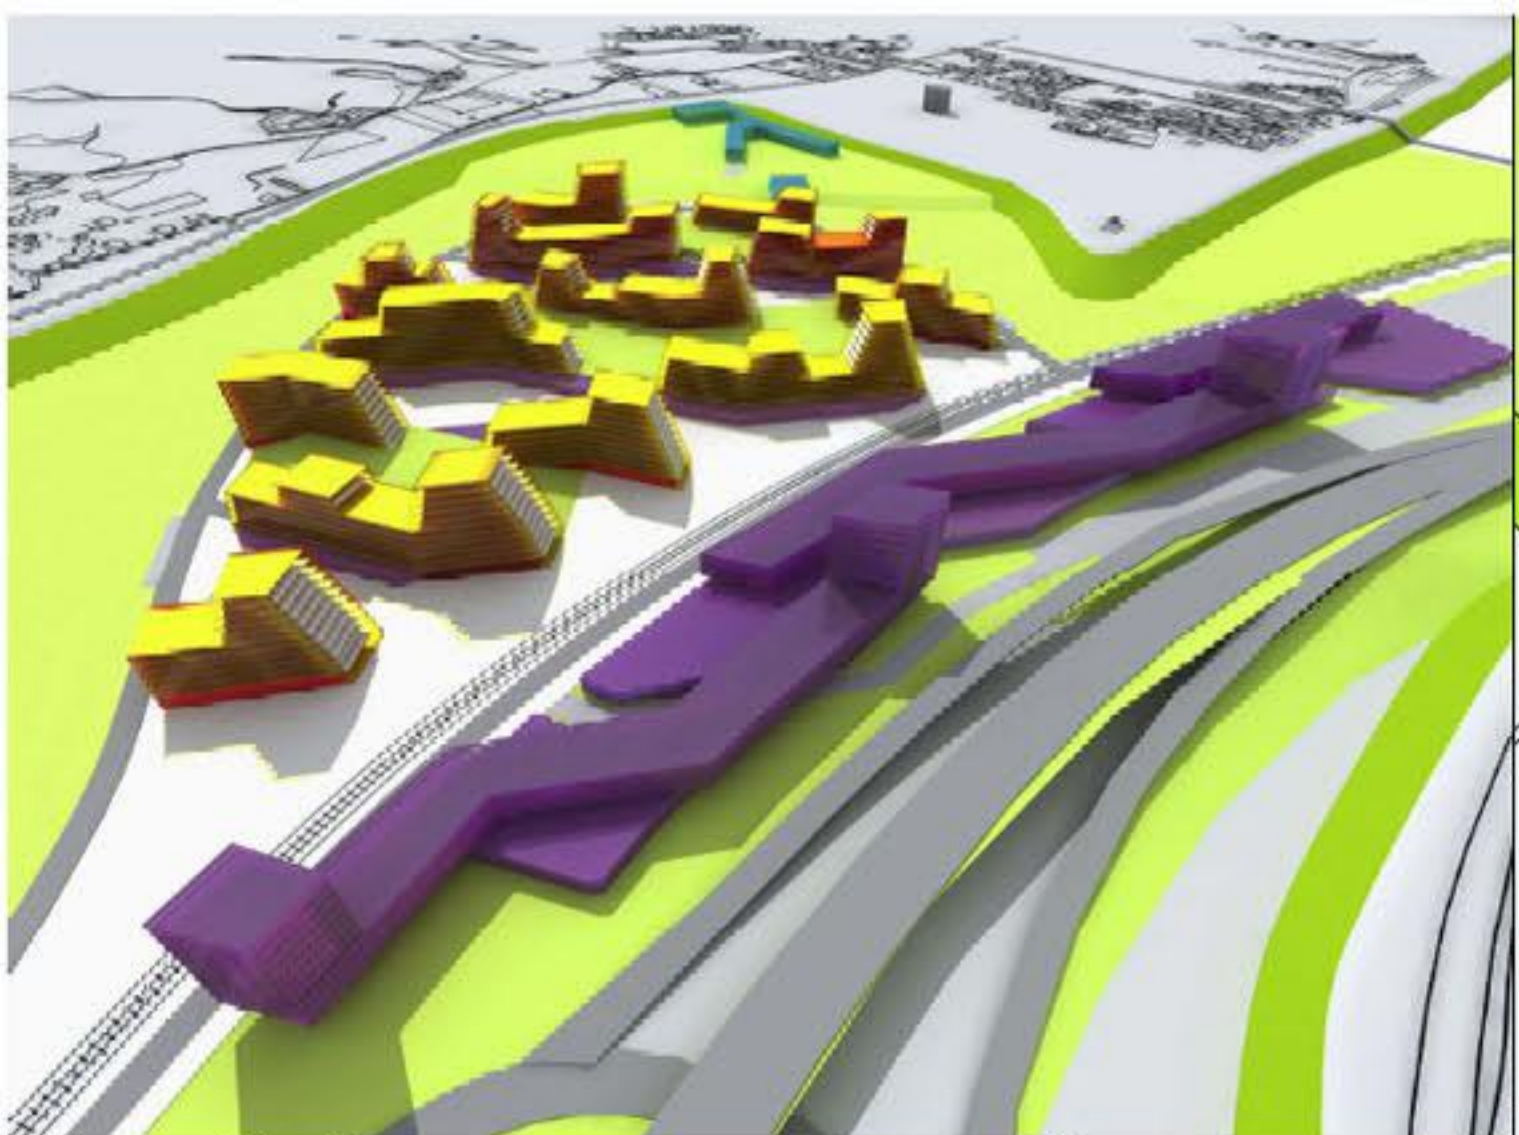


ZRAČNI POGLED Z VZHODA



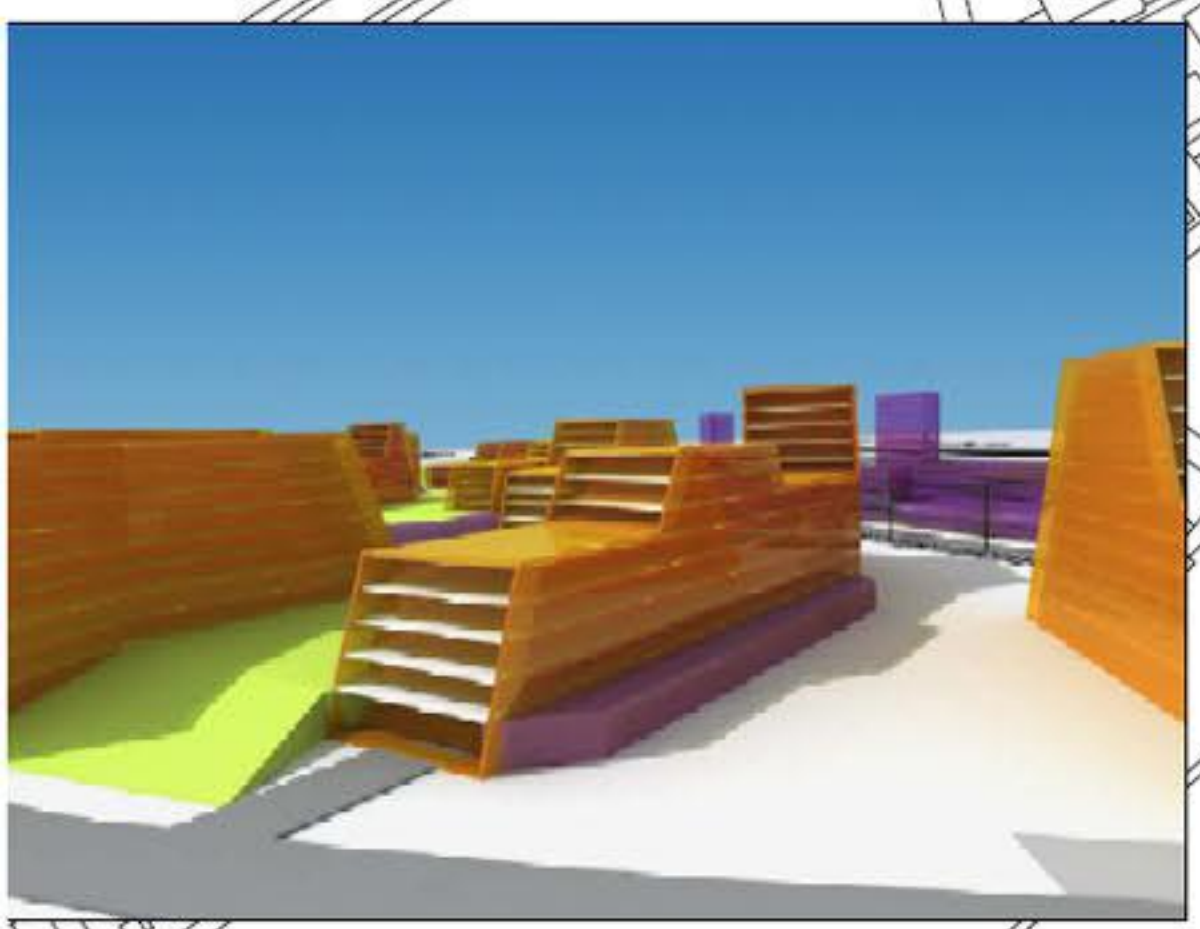

PREPLET JAVNIH IN ZELENH PASOV MED STANOVANJSKIMI BLOKI

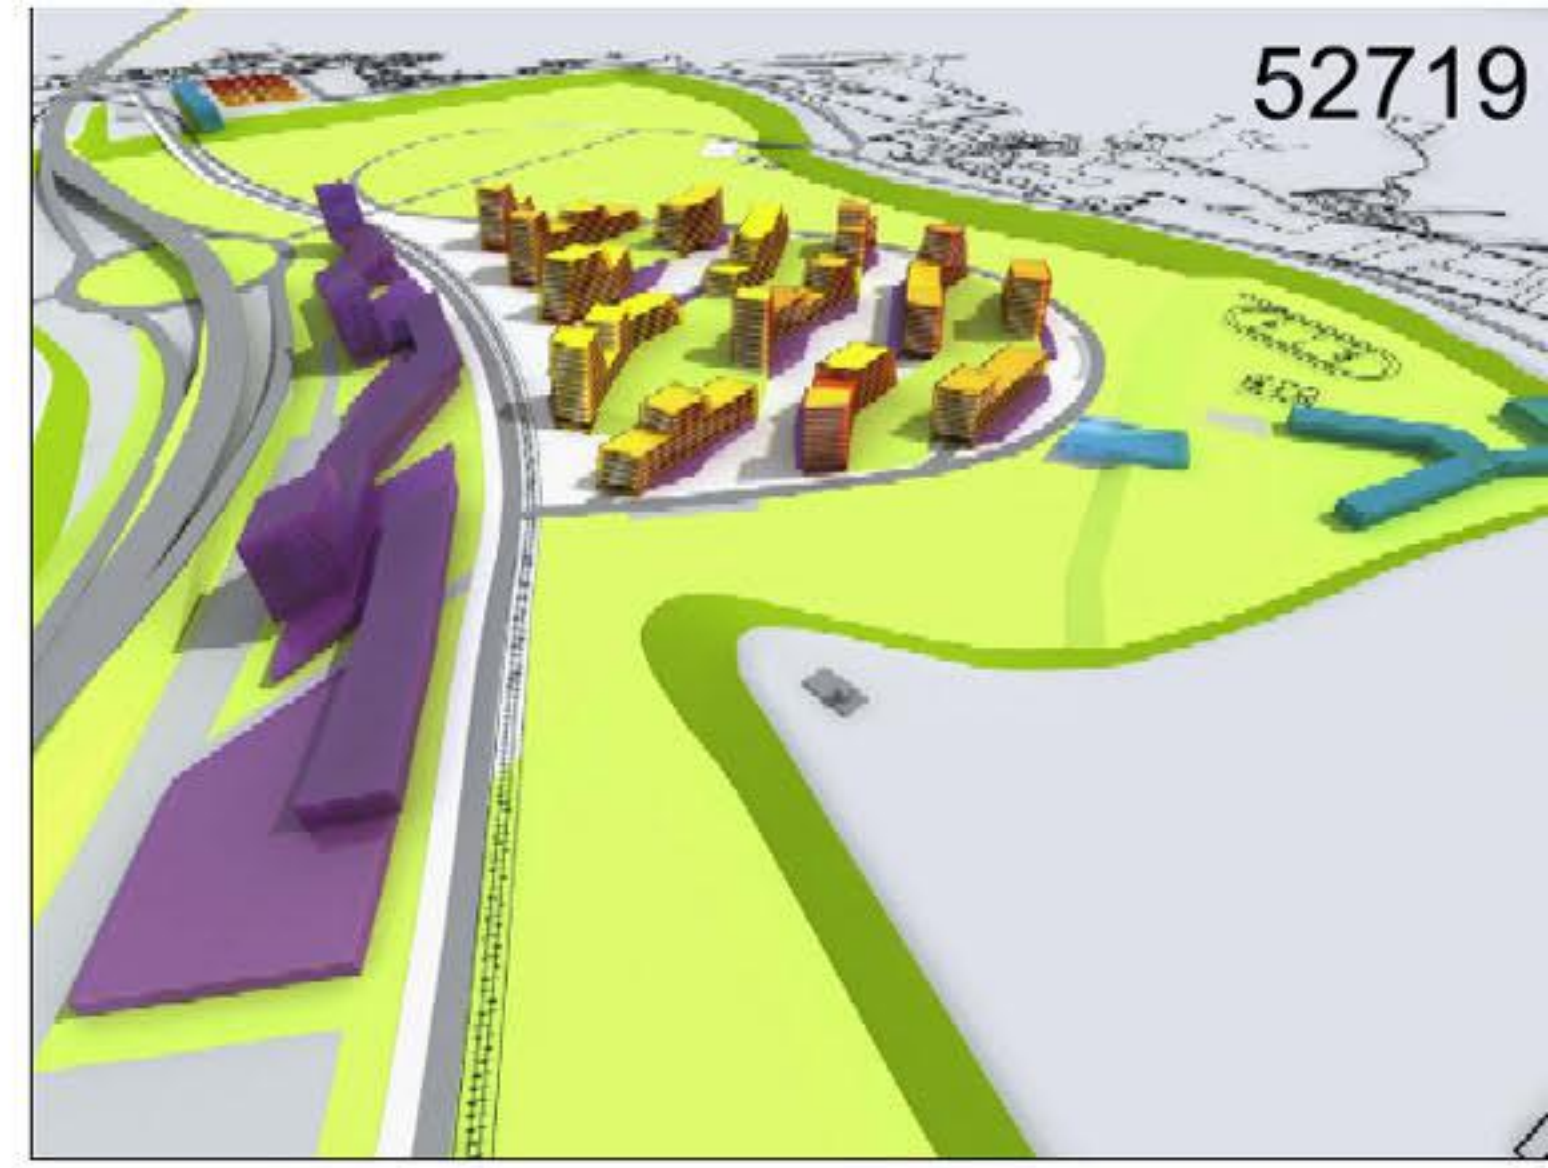

POGLED IZ SMERI MEDNEGA






POGLED Z BULVARJA V JAVNI PAS MED STANOVANJSKIMI BLOKI




POGLED NA NOVO NASELJE IZ GUNCELJ



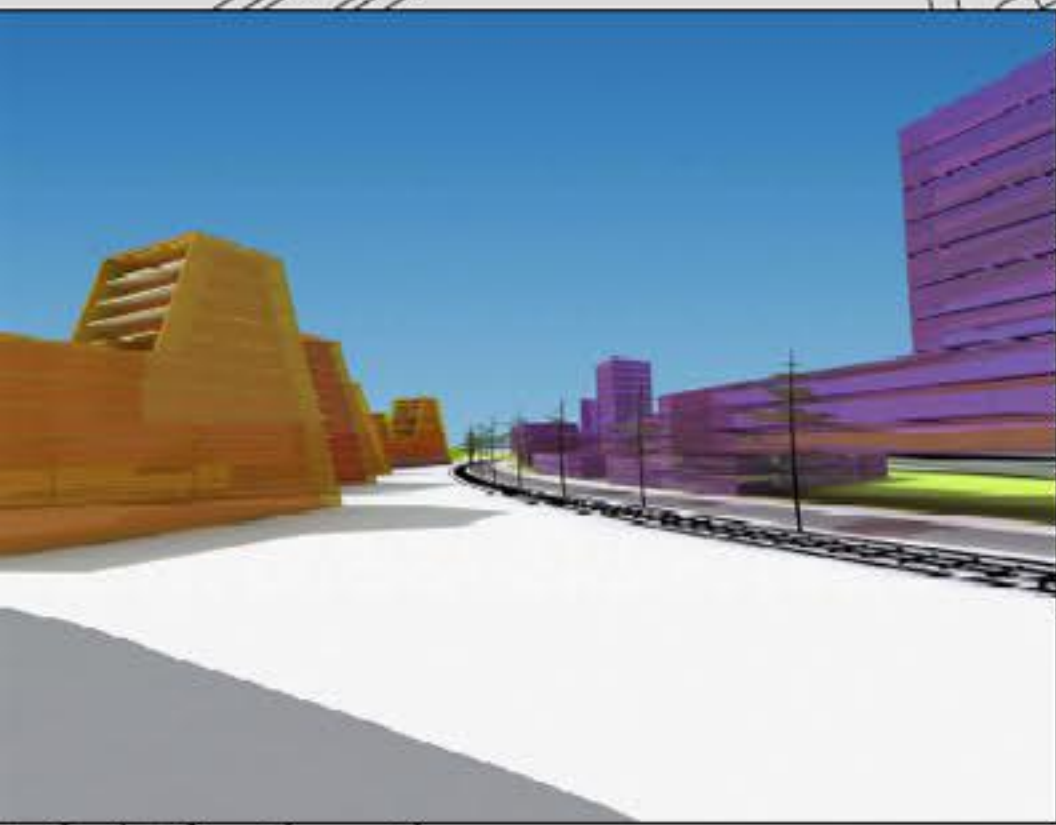

PERSPEKTIVA MESTNEGA BULVARJA

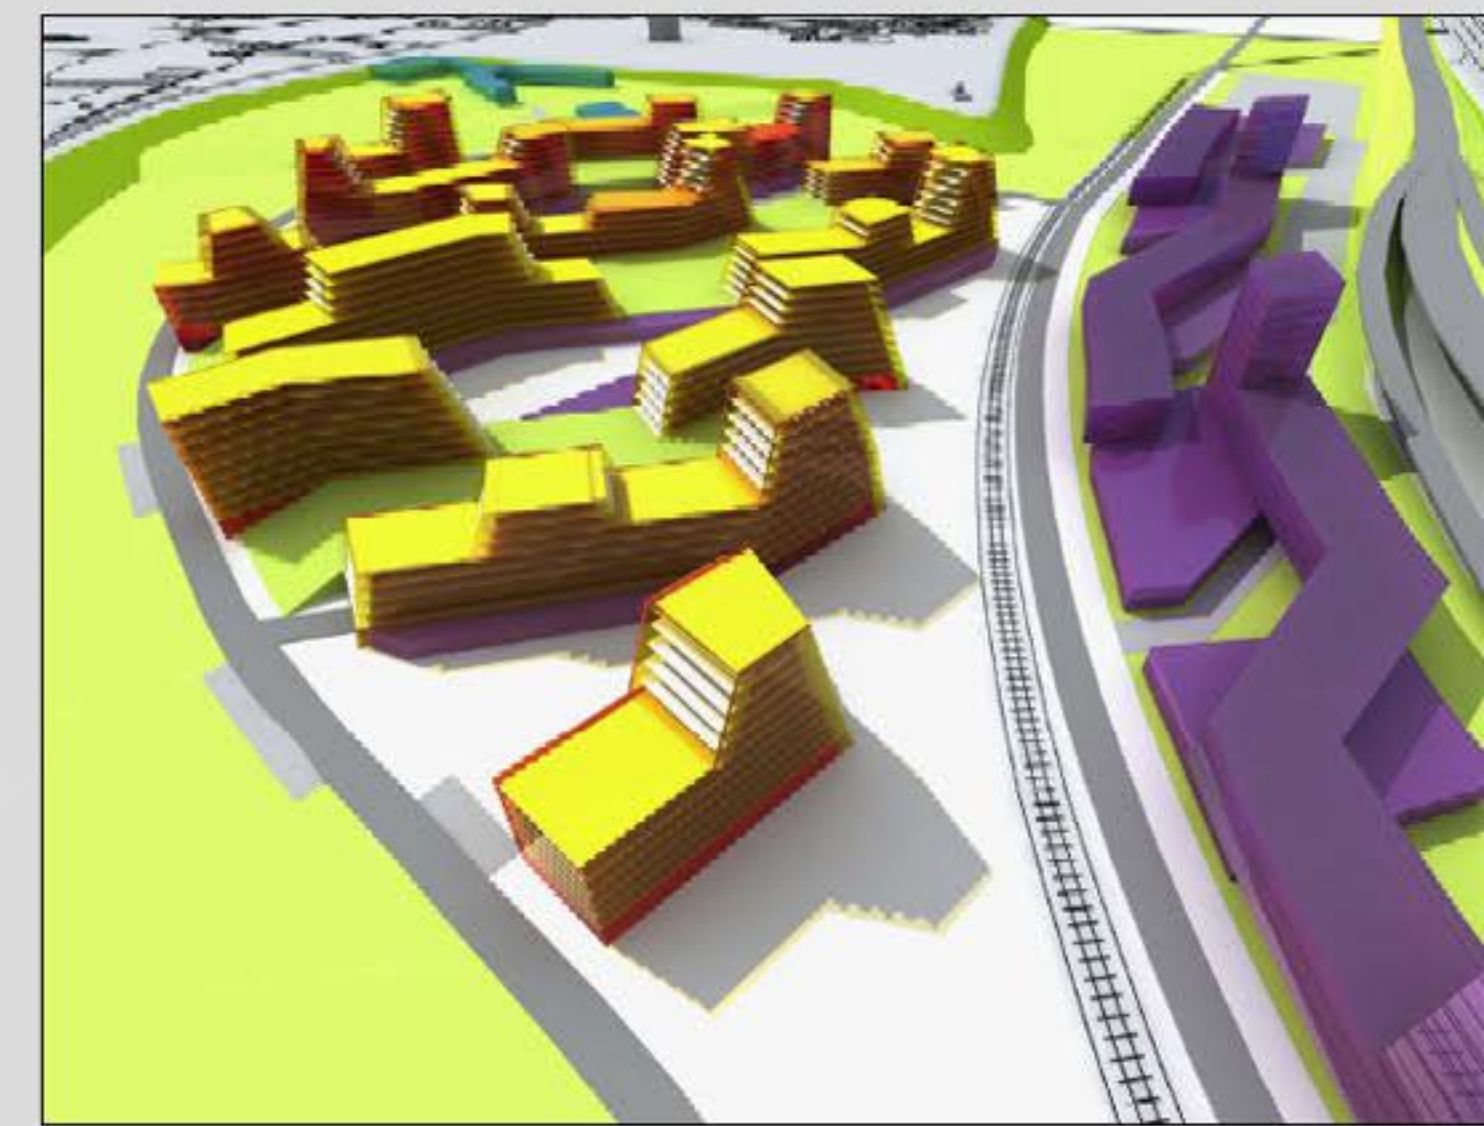

POGLED IZ SMERJ LJUBLJANE






ZRAČNI POGLED Z VZHODA



POGLED Z GUNCELJ

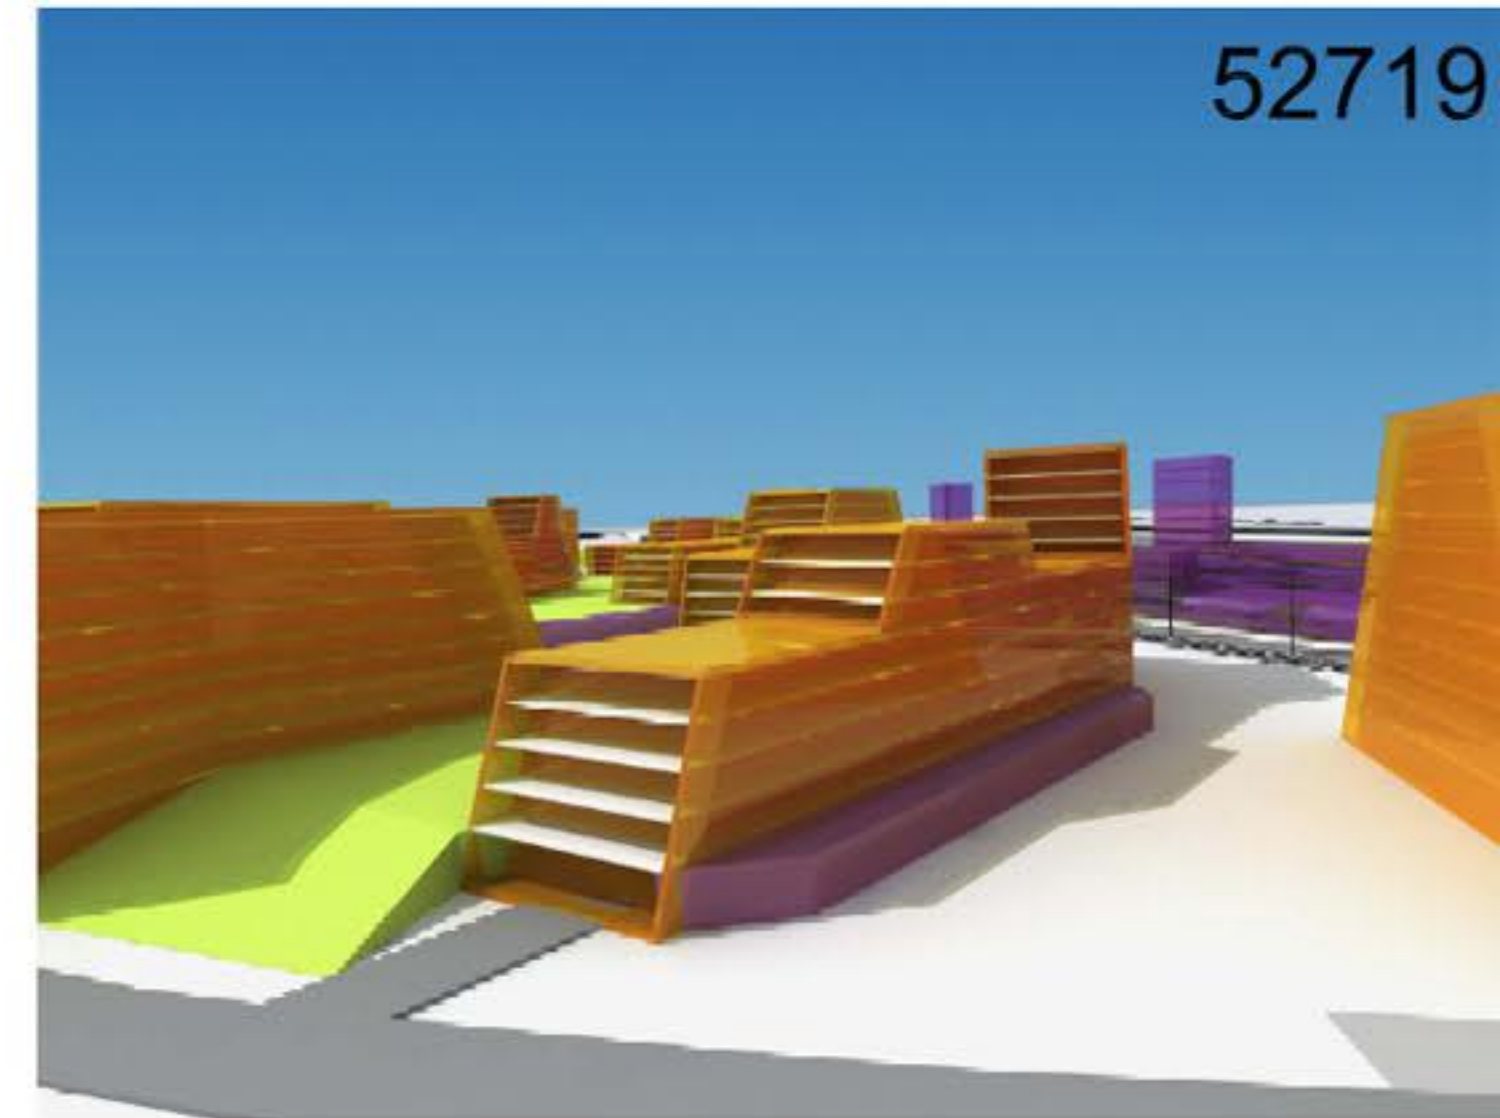

PREPLET ZELENIH IN URBANIH PASOV V NASELJU

KVADRATURA IN ŠTEVILO STANOVANJ

246184 m²

2620 stanovanj



POGLED S ŠMARNOGORSKE GRMADE



ZRAČNI POGLED IZ SMERI MEDNEGA