




situacija širšega območja M 1:2000



prometna ureditev M 1:1000




shema zelenih površin

fotografije makete

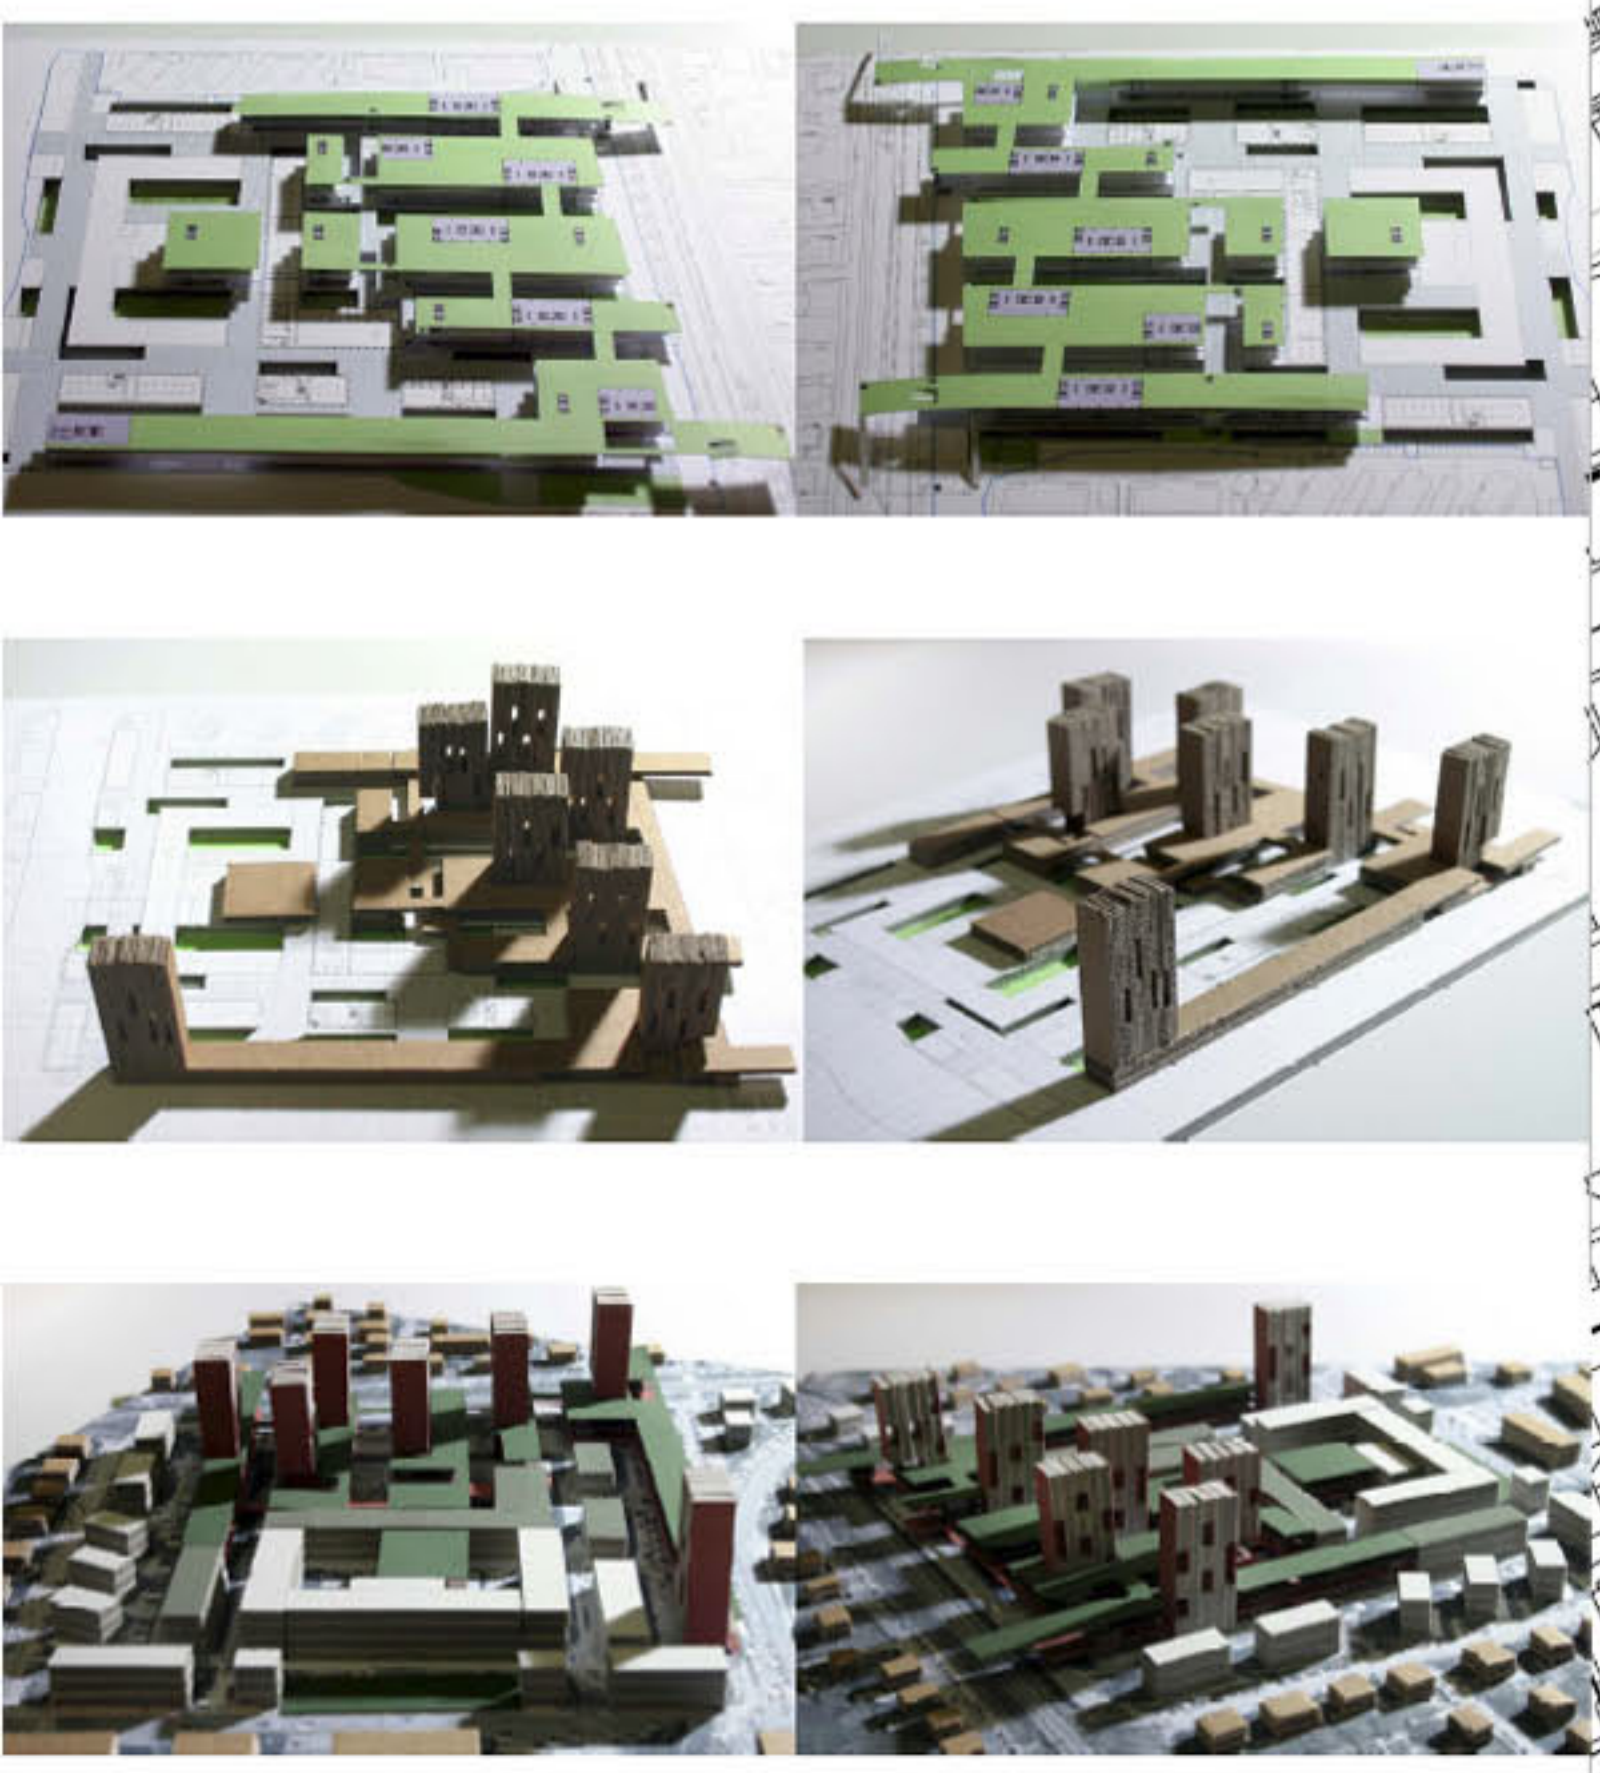

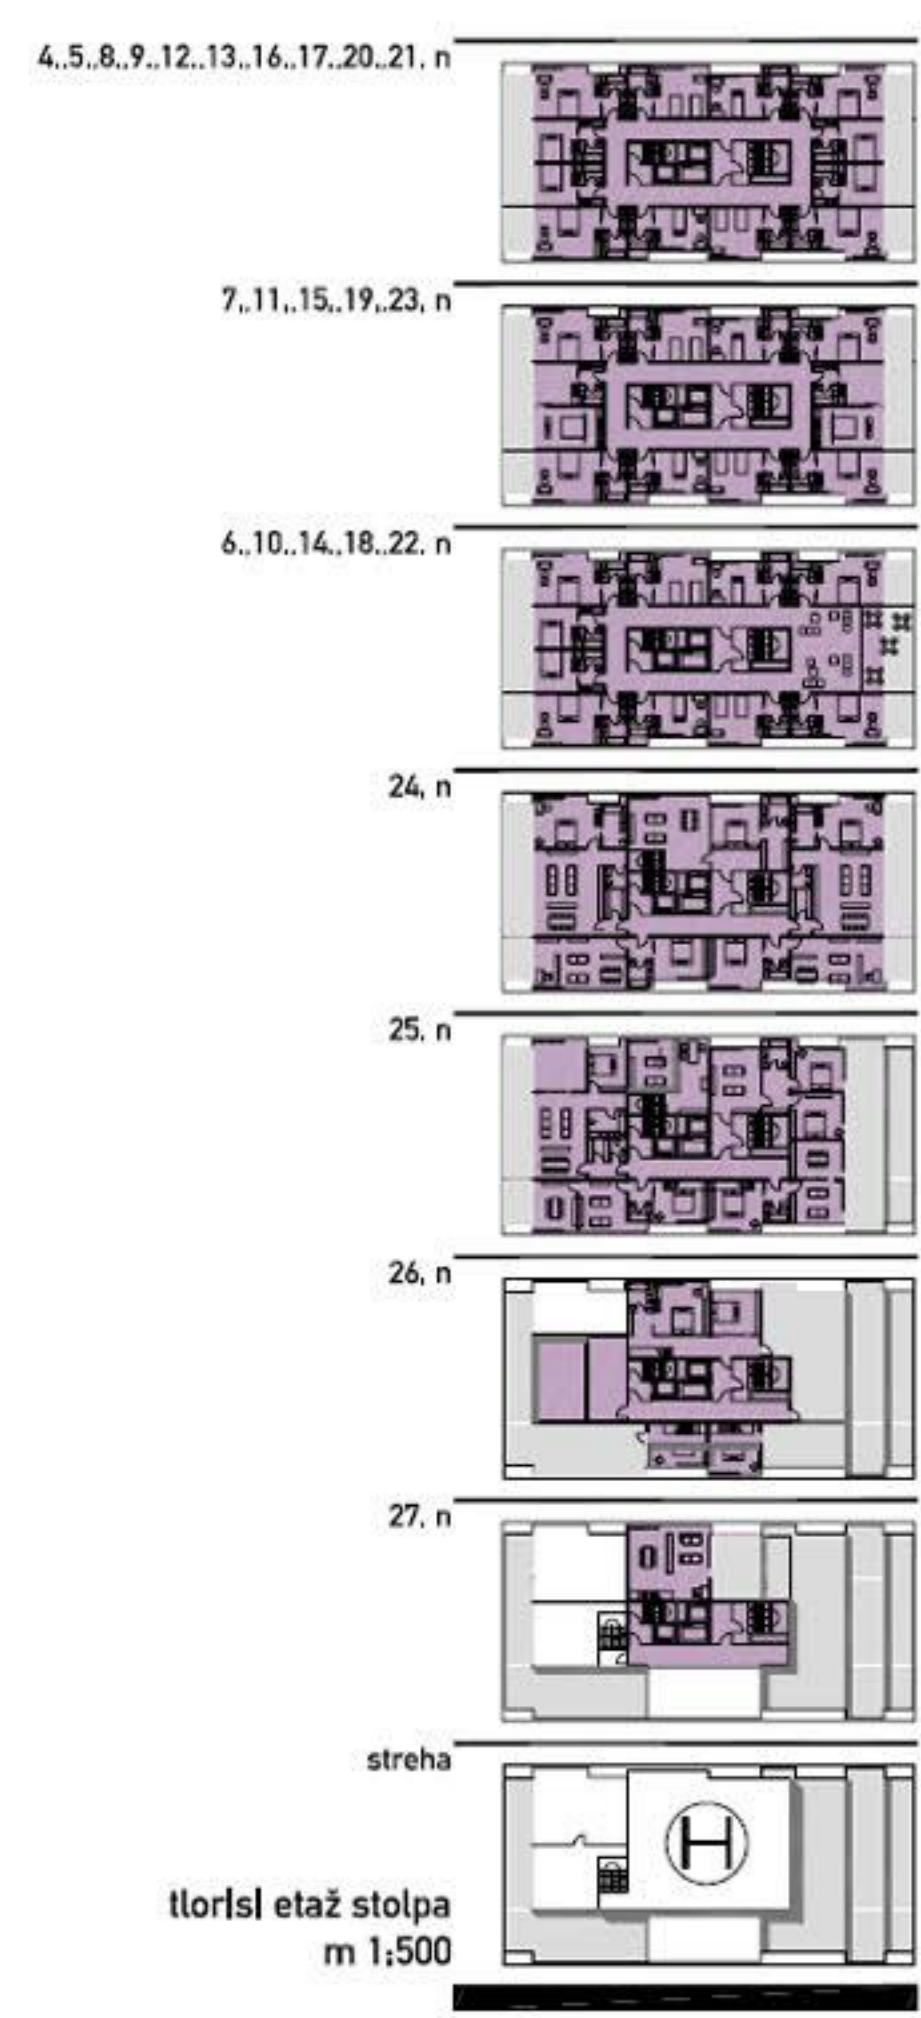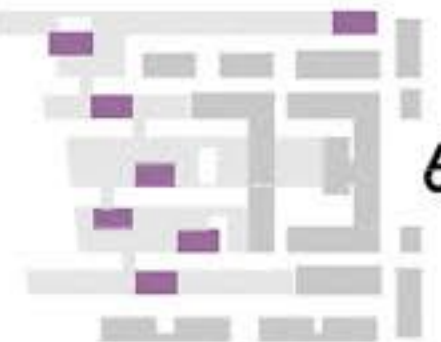


tlorisl etaž stolpa
m 1:500


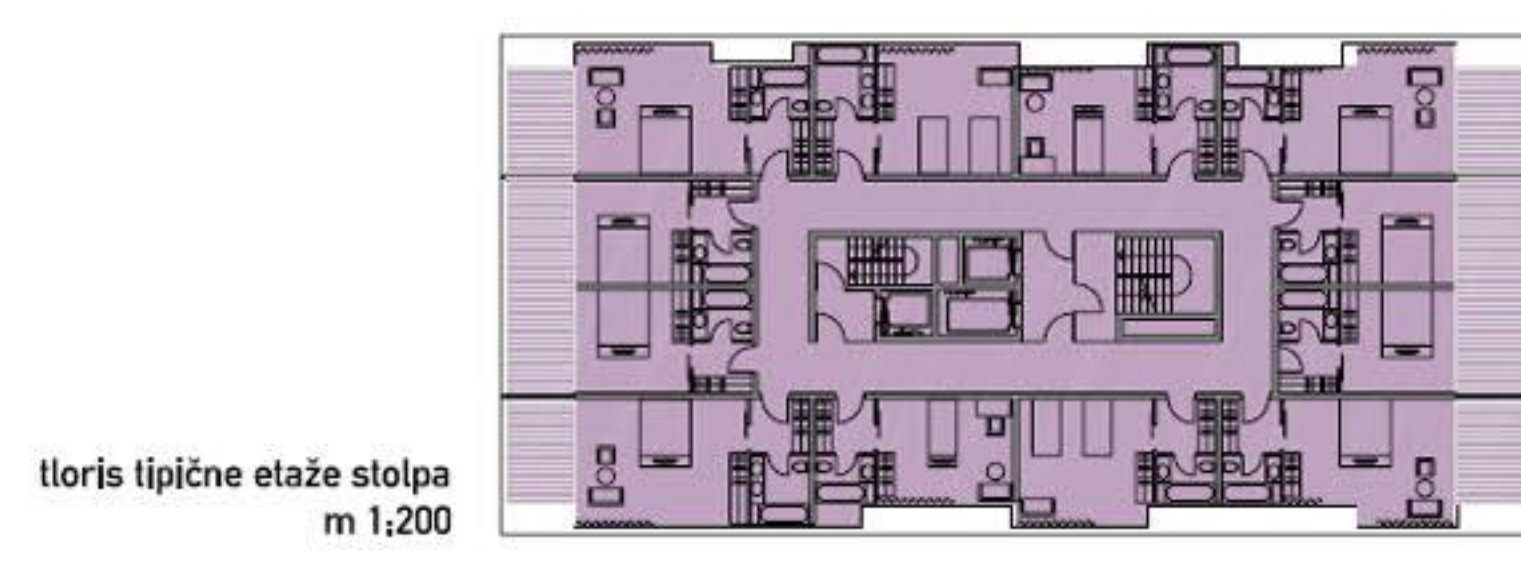



tloris tipične etaže stolpa
m 1:200

vzdolžni prerez stolpa
m 1:200

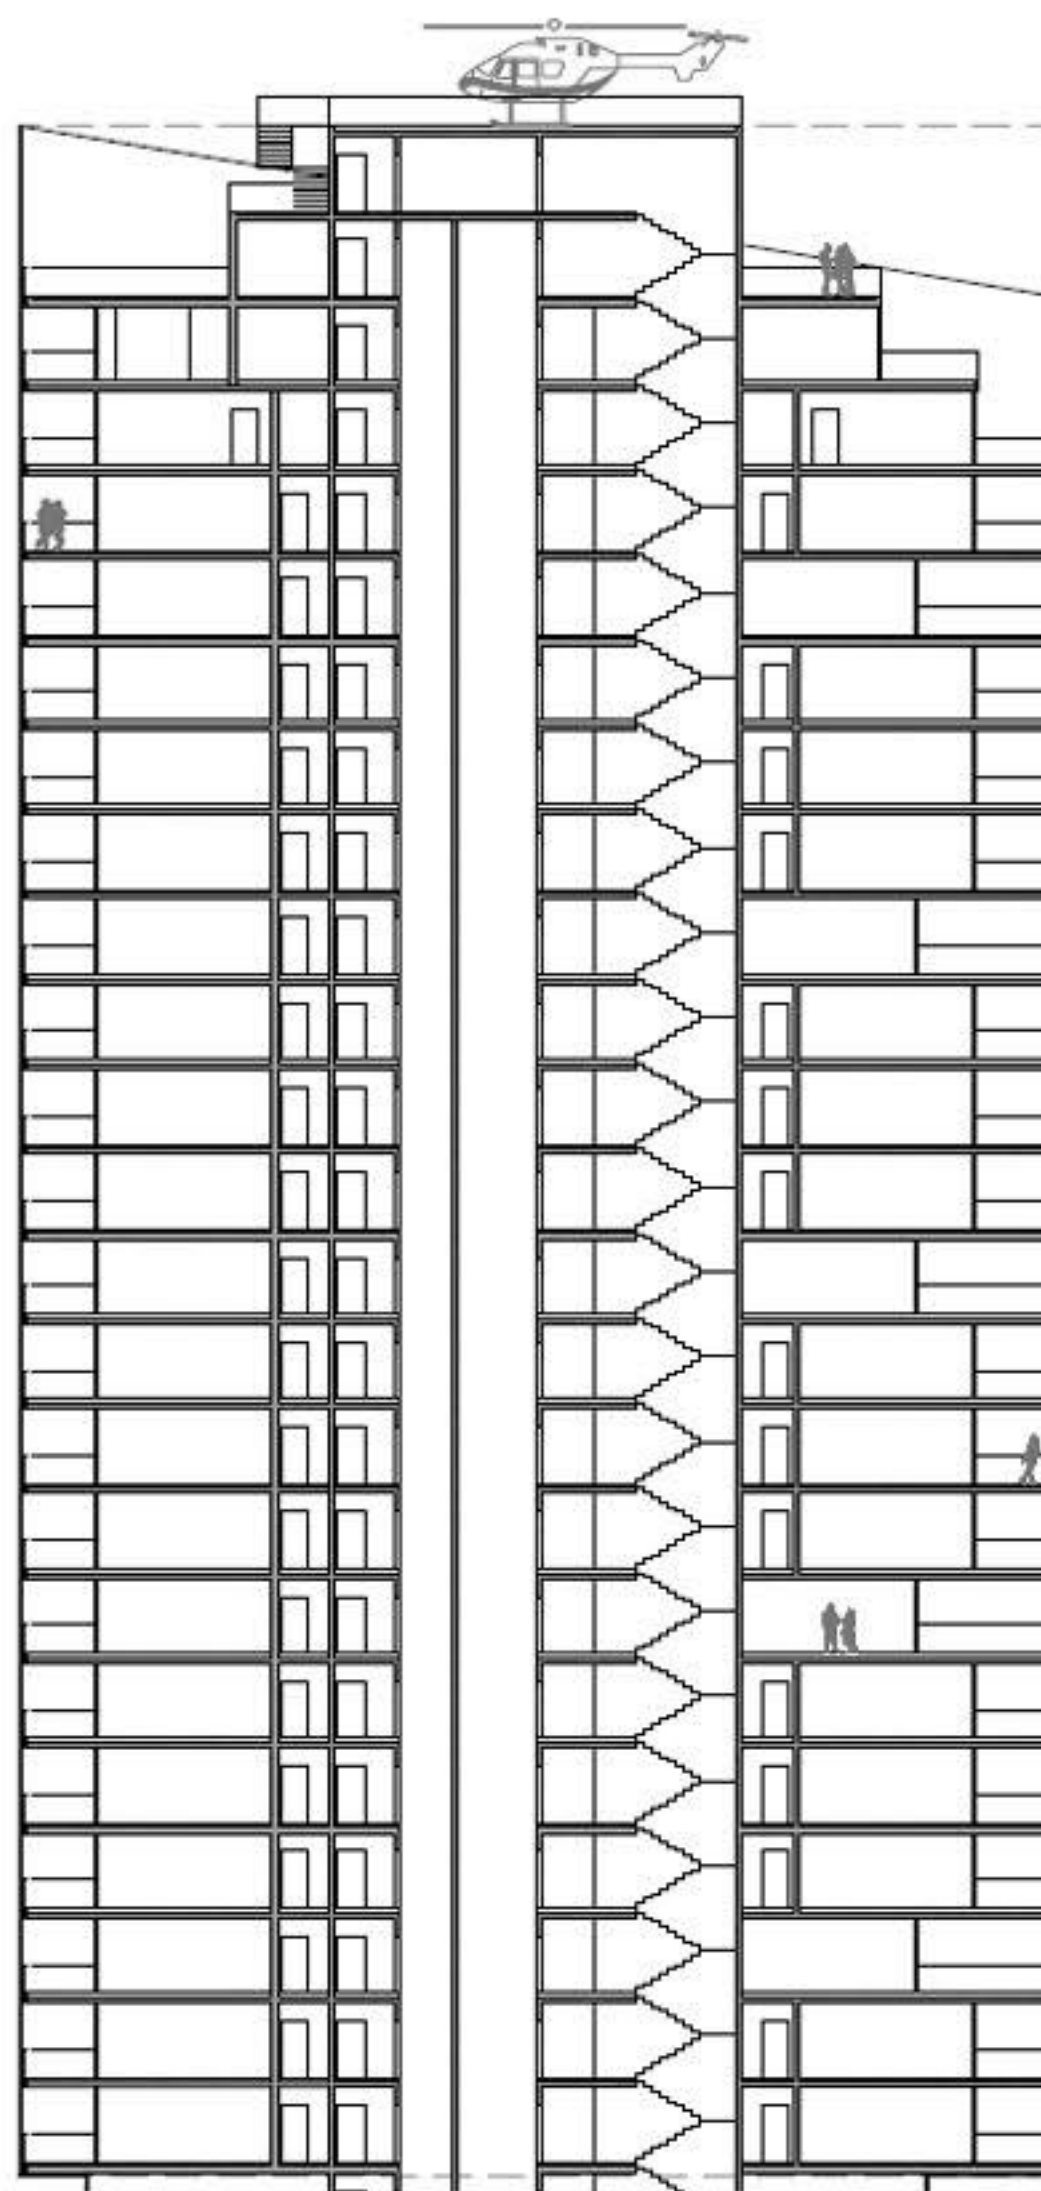



severna fadsada
m 1:200

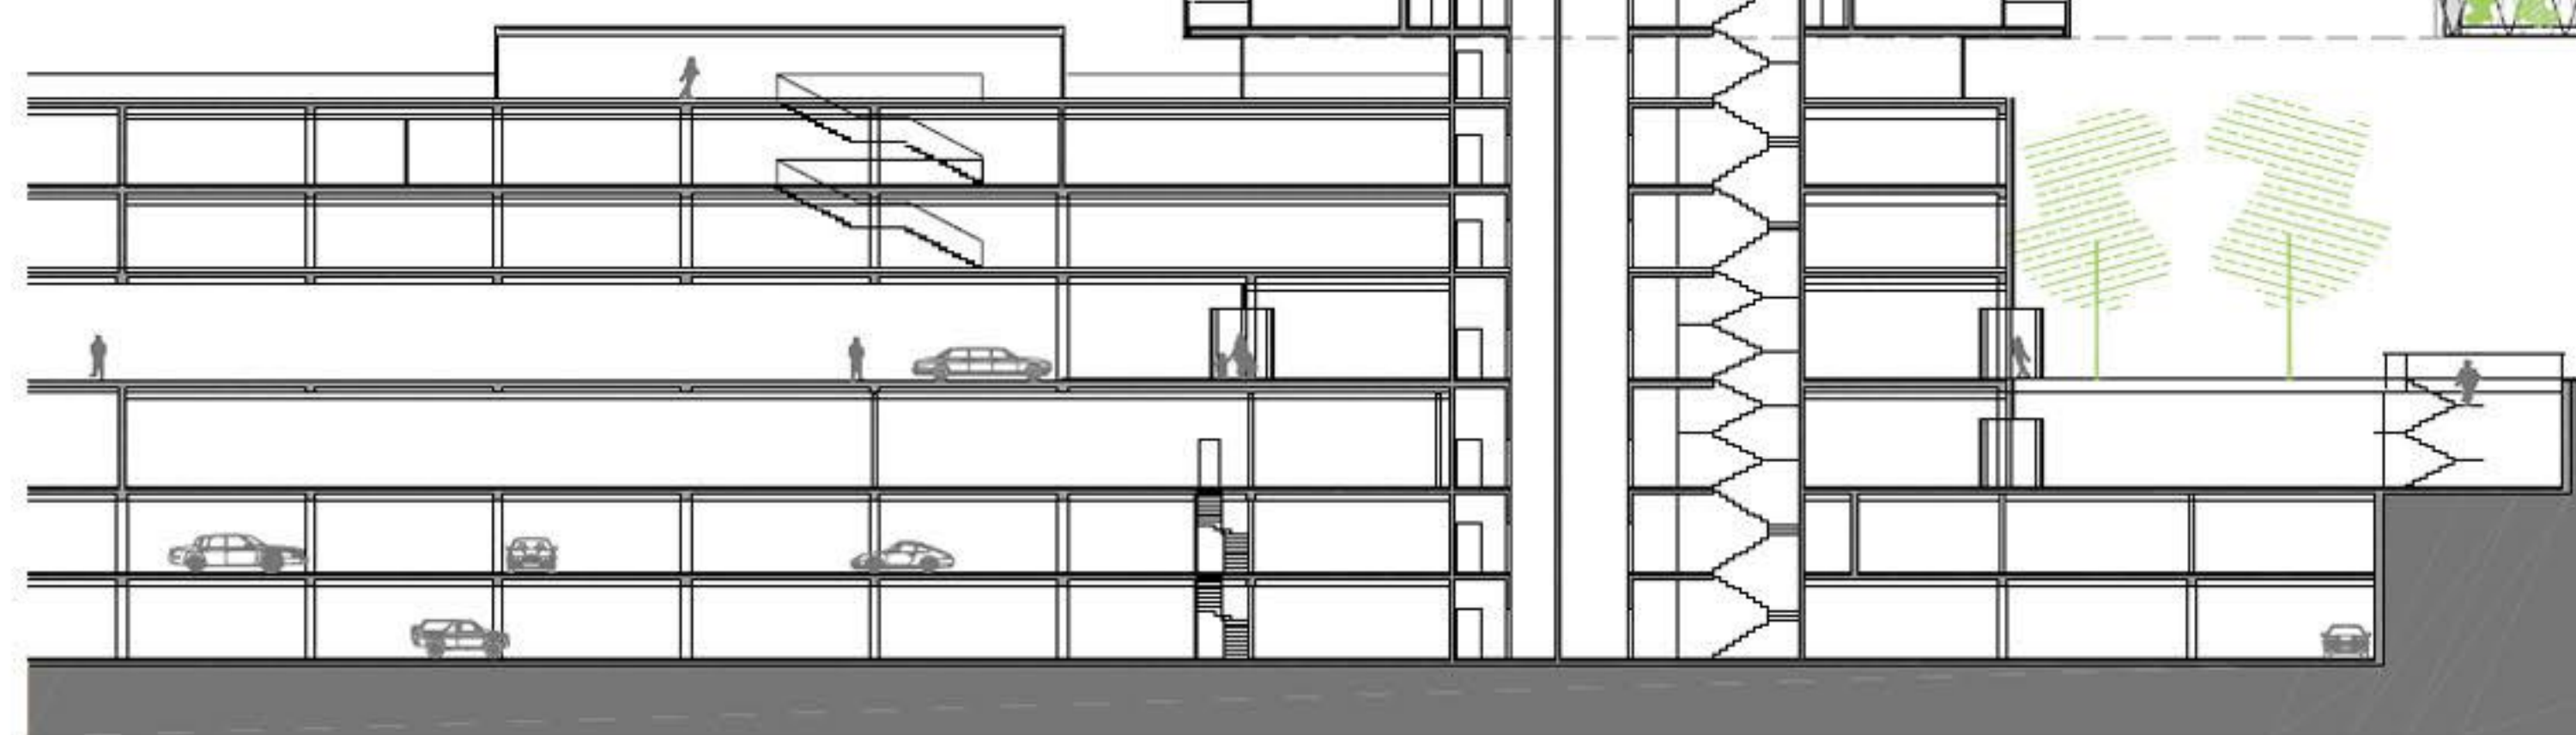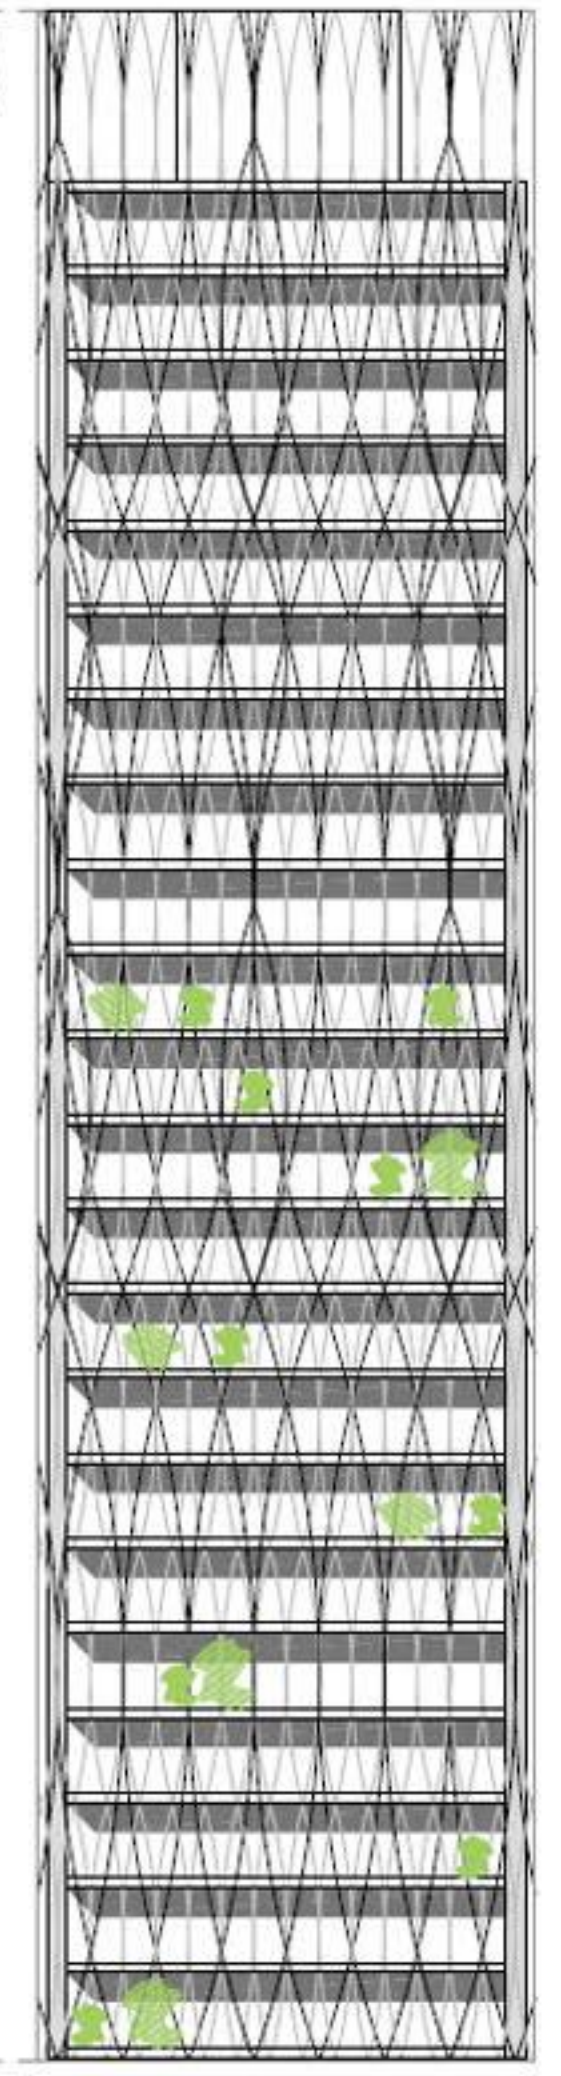

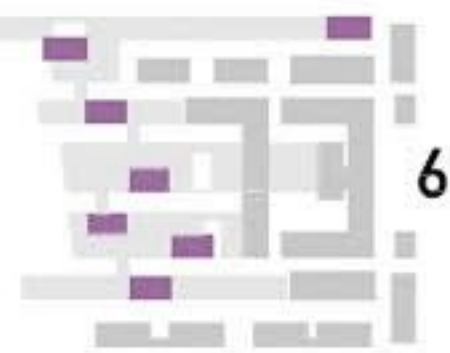


možna kombinacija tlorisov
stanovanjskega stolpa

m 1:500

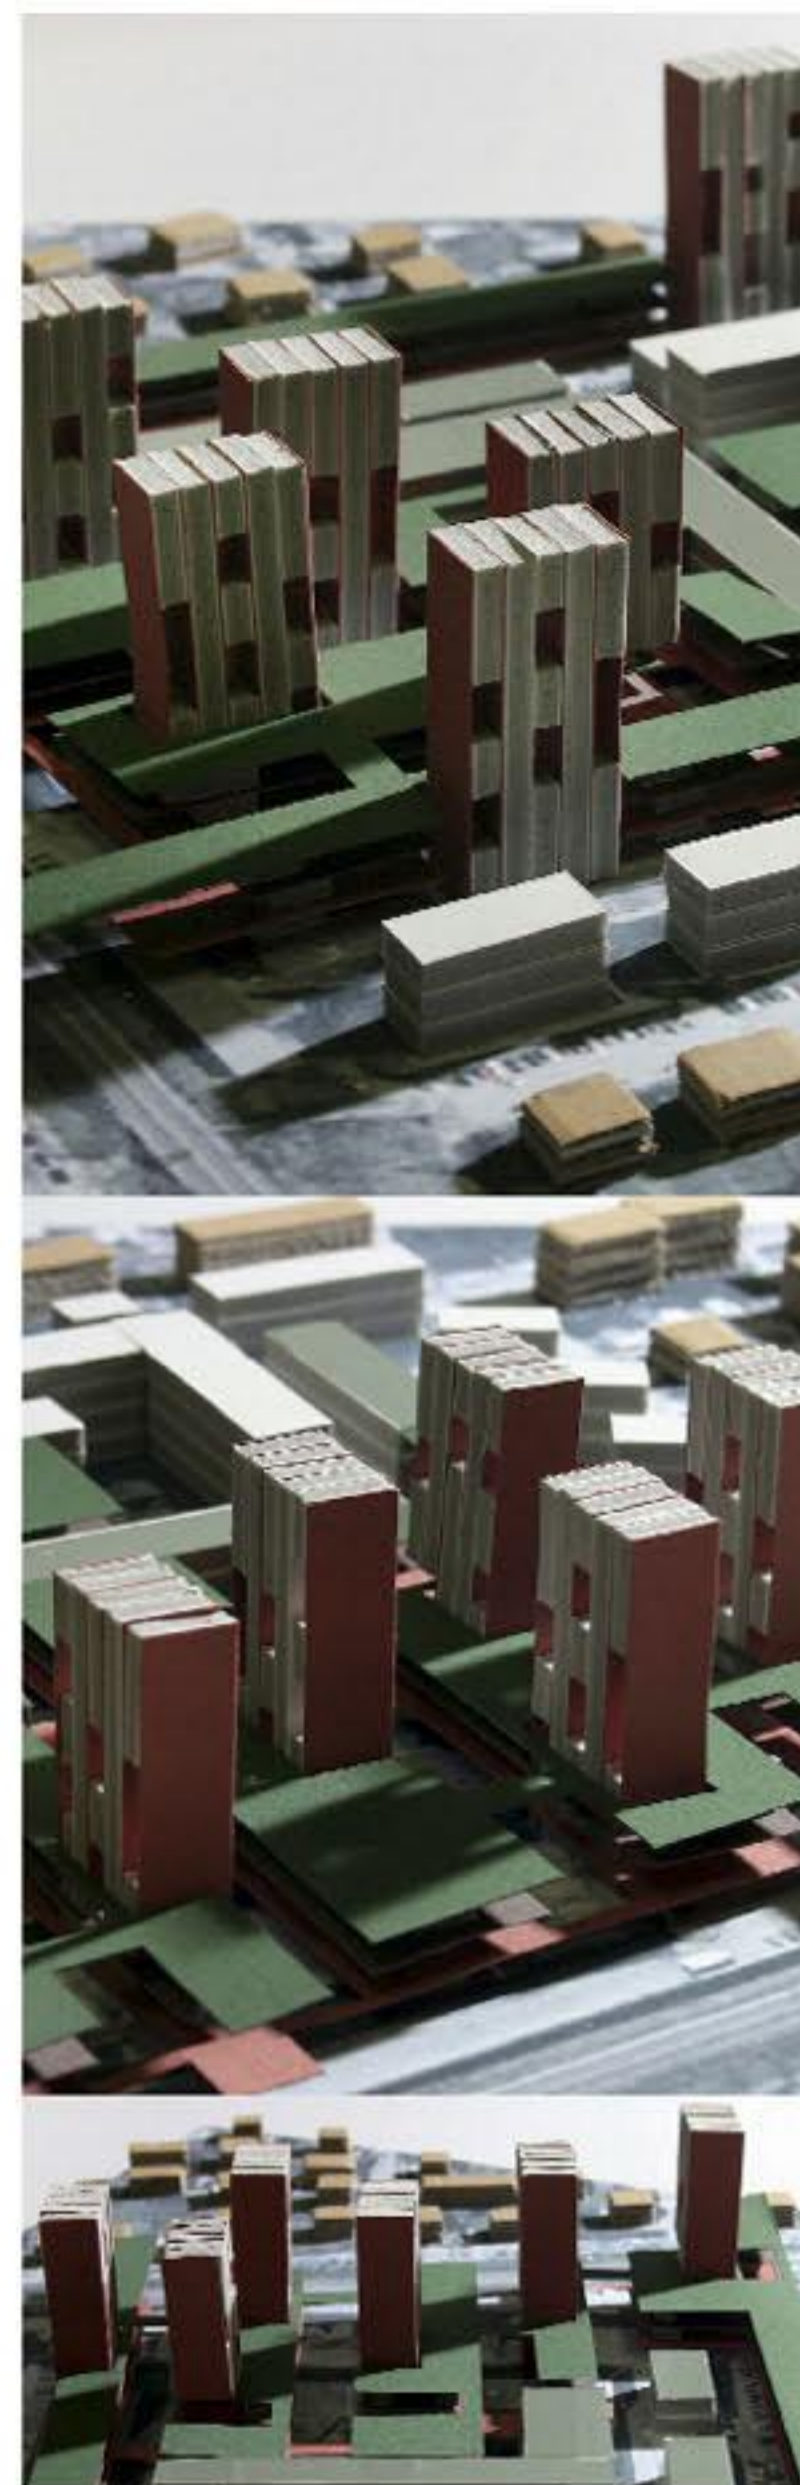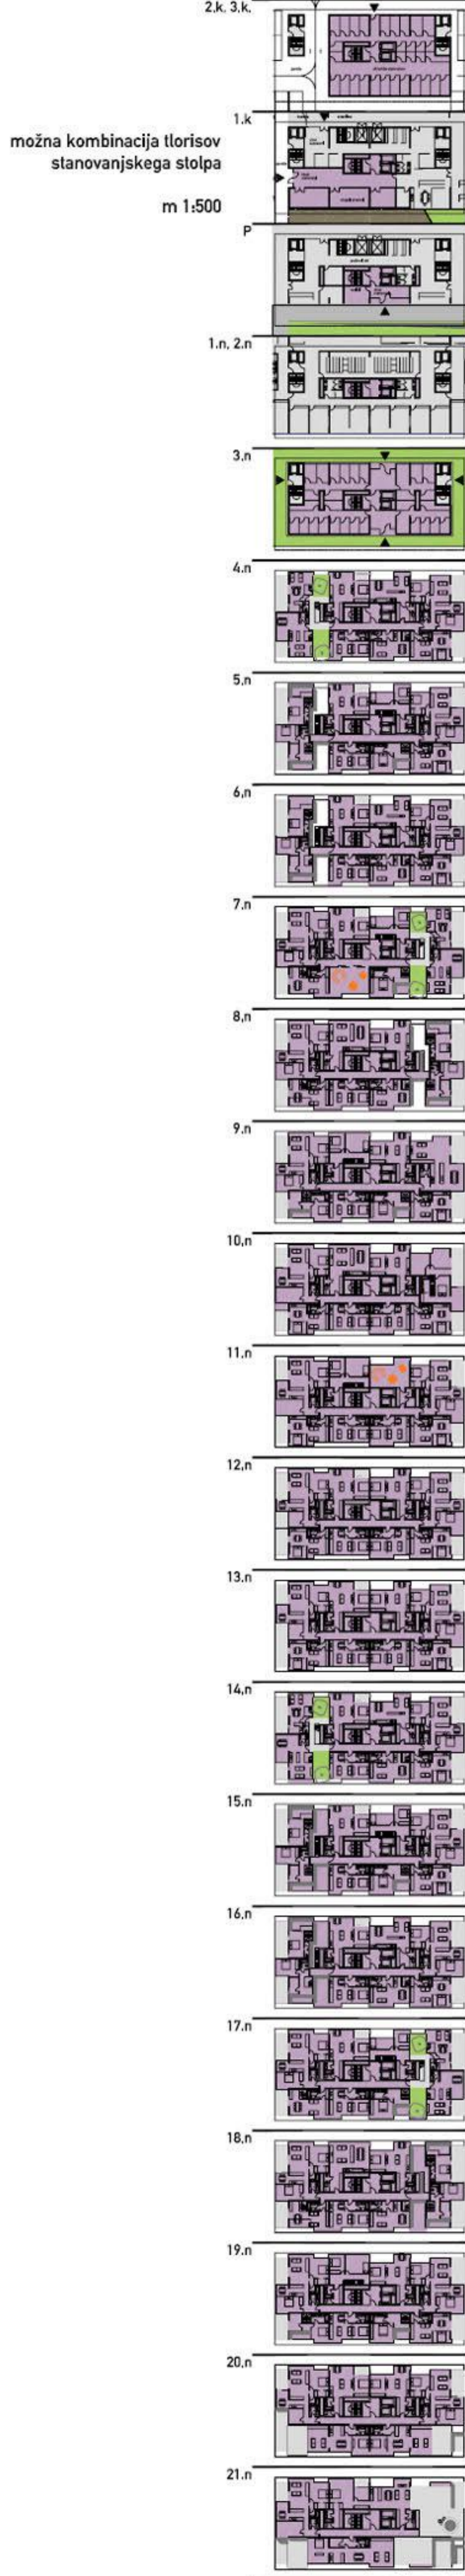


tlorisi značilnih etaž


m 1:200

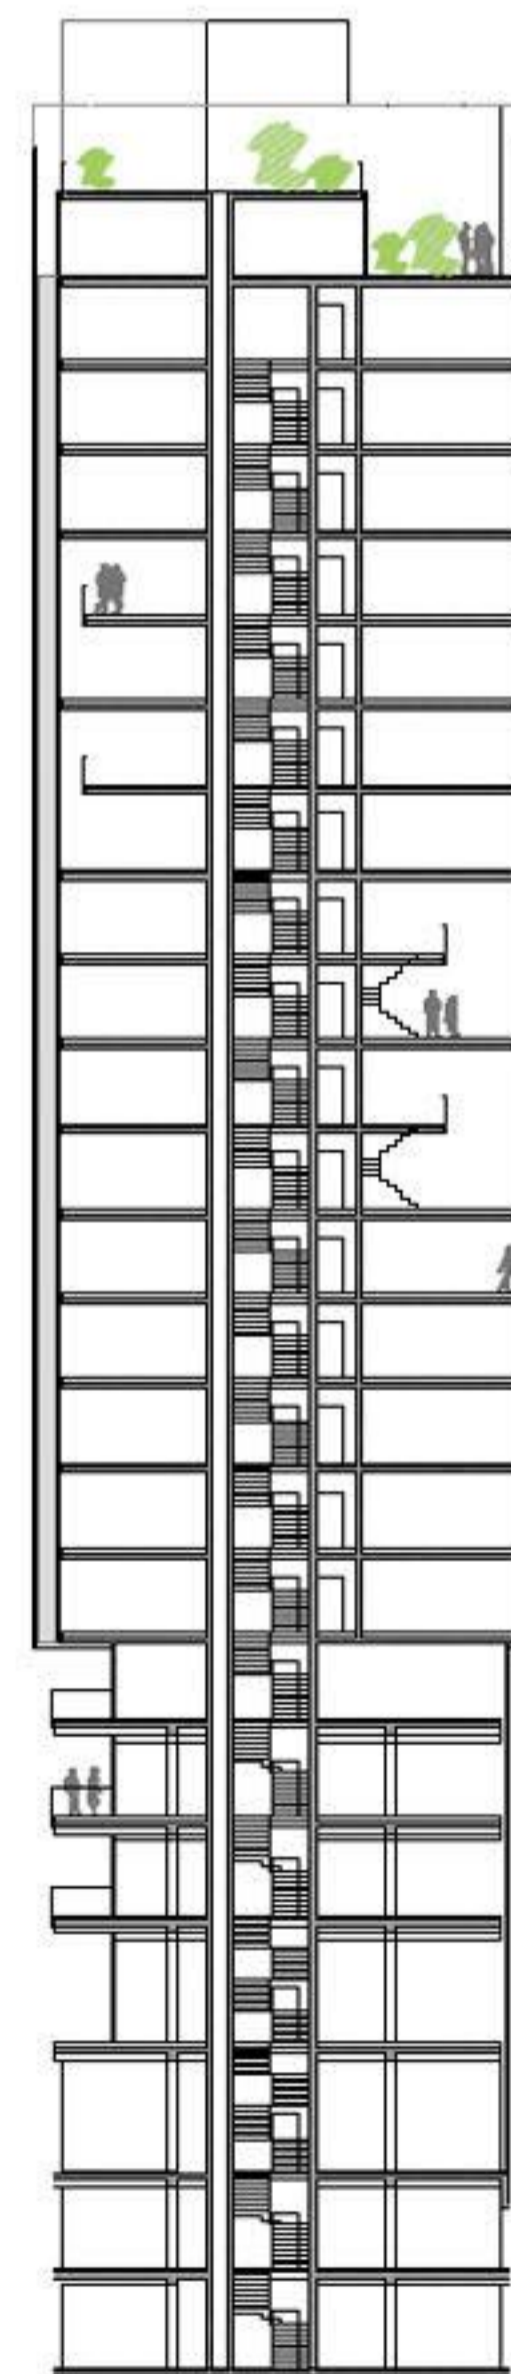

prečni prerez stolpa
m 1:200

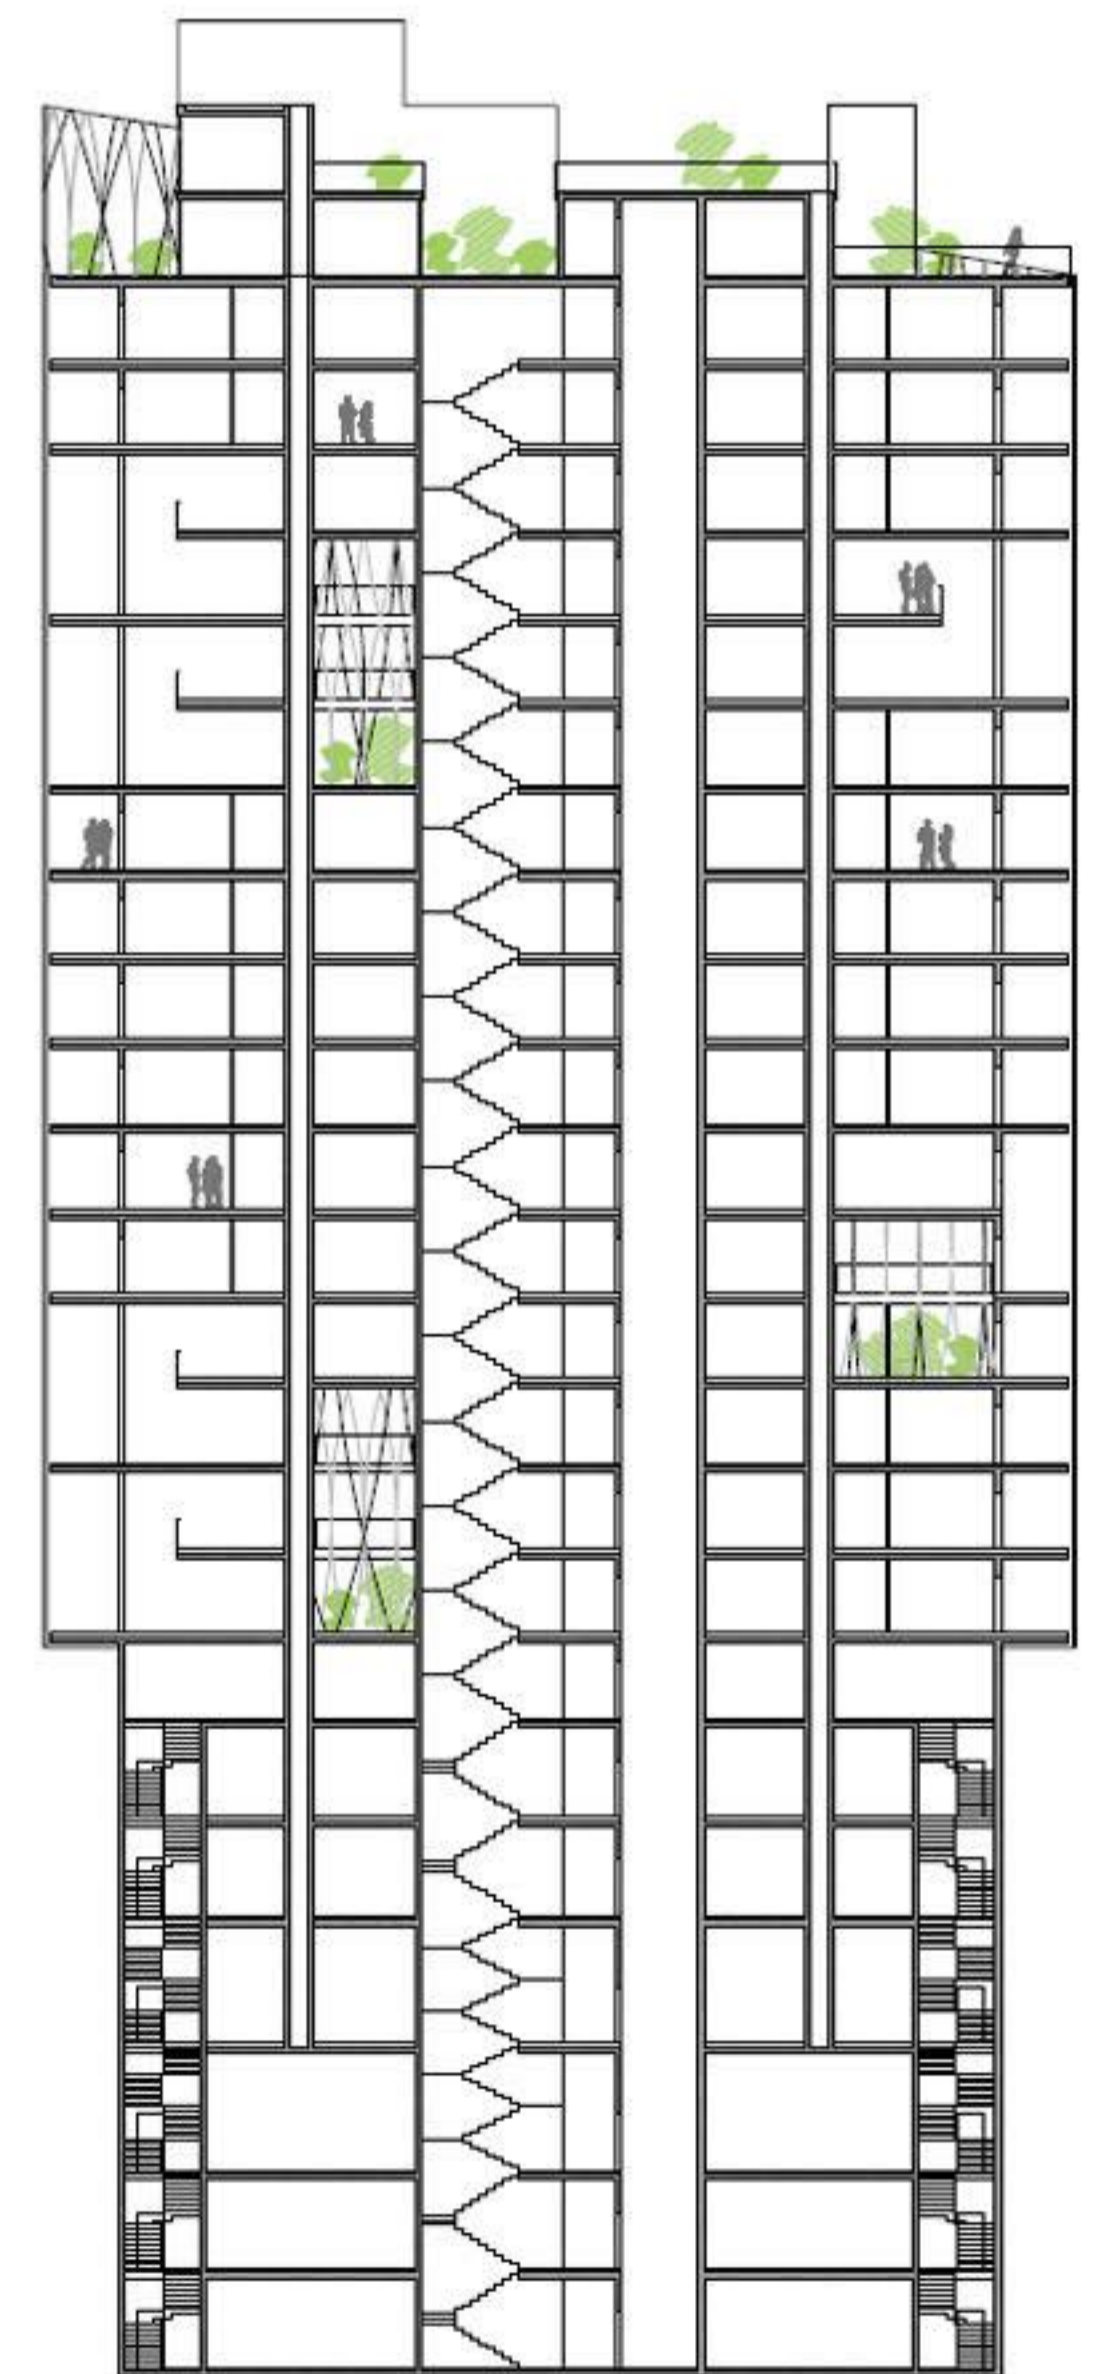



vzdolžni prerez stolpa
m 1:200

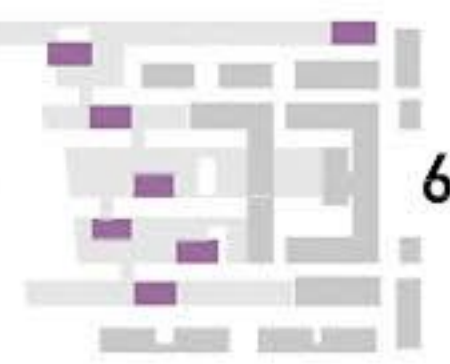


programske sheme



tloris 2, kleti M 1:500






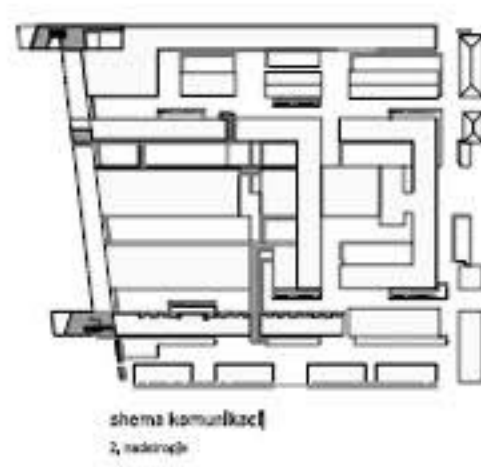
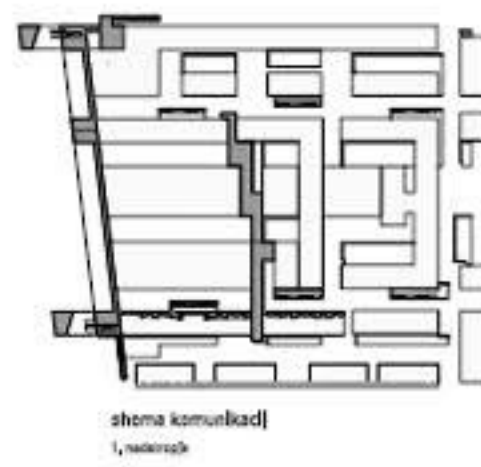


tobačna

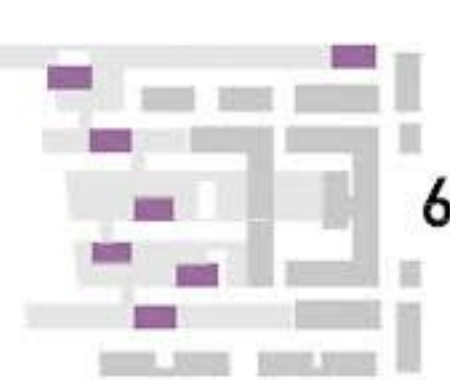

67129

sheme komunikacij

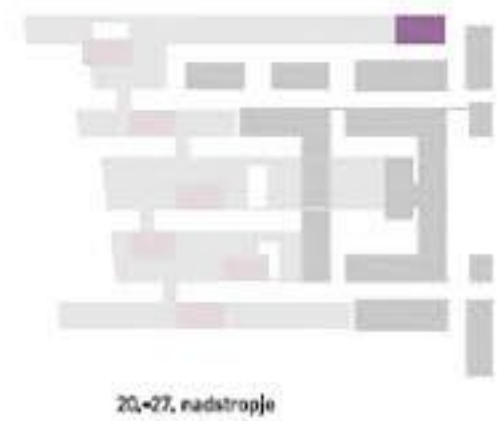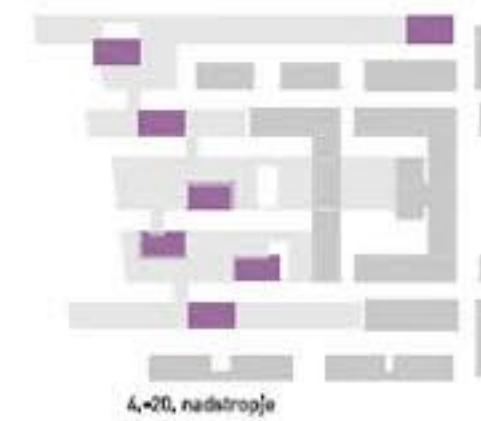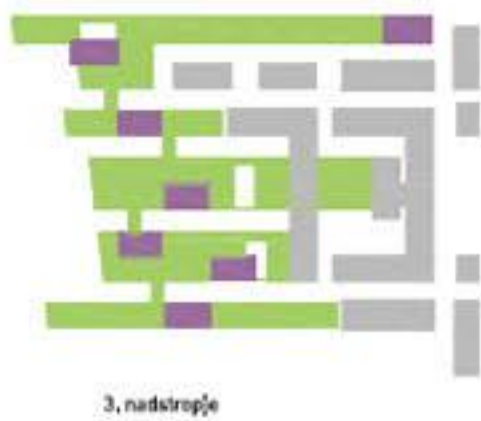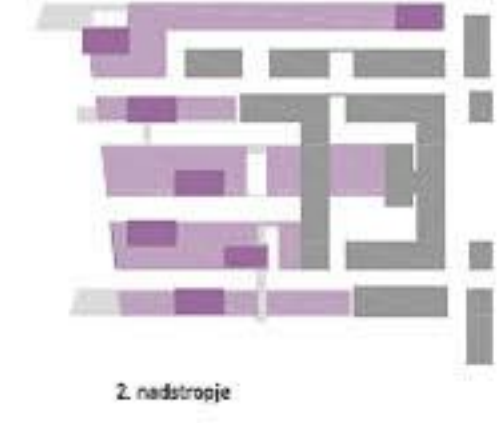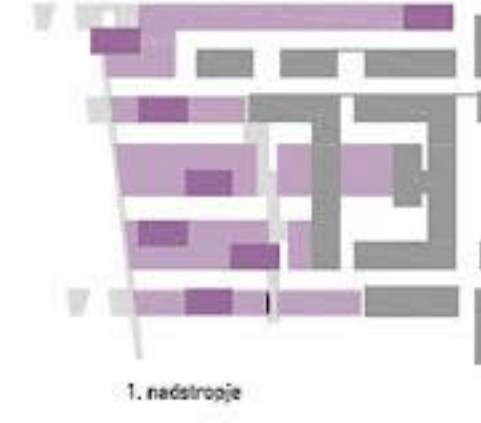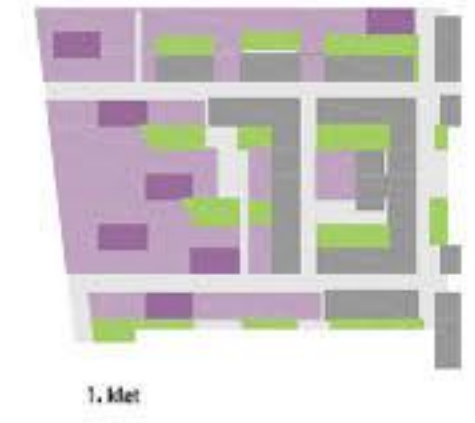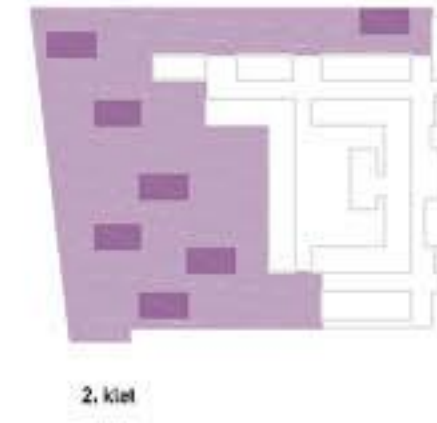

programske sheme





tloris 1. kleti M 1:500



tobačna





tloris pritličja

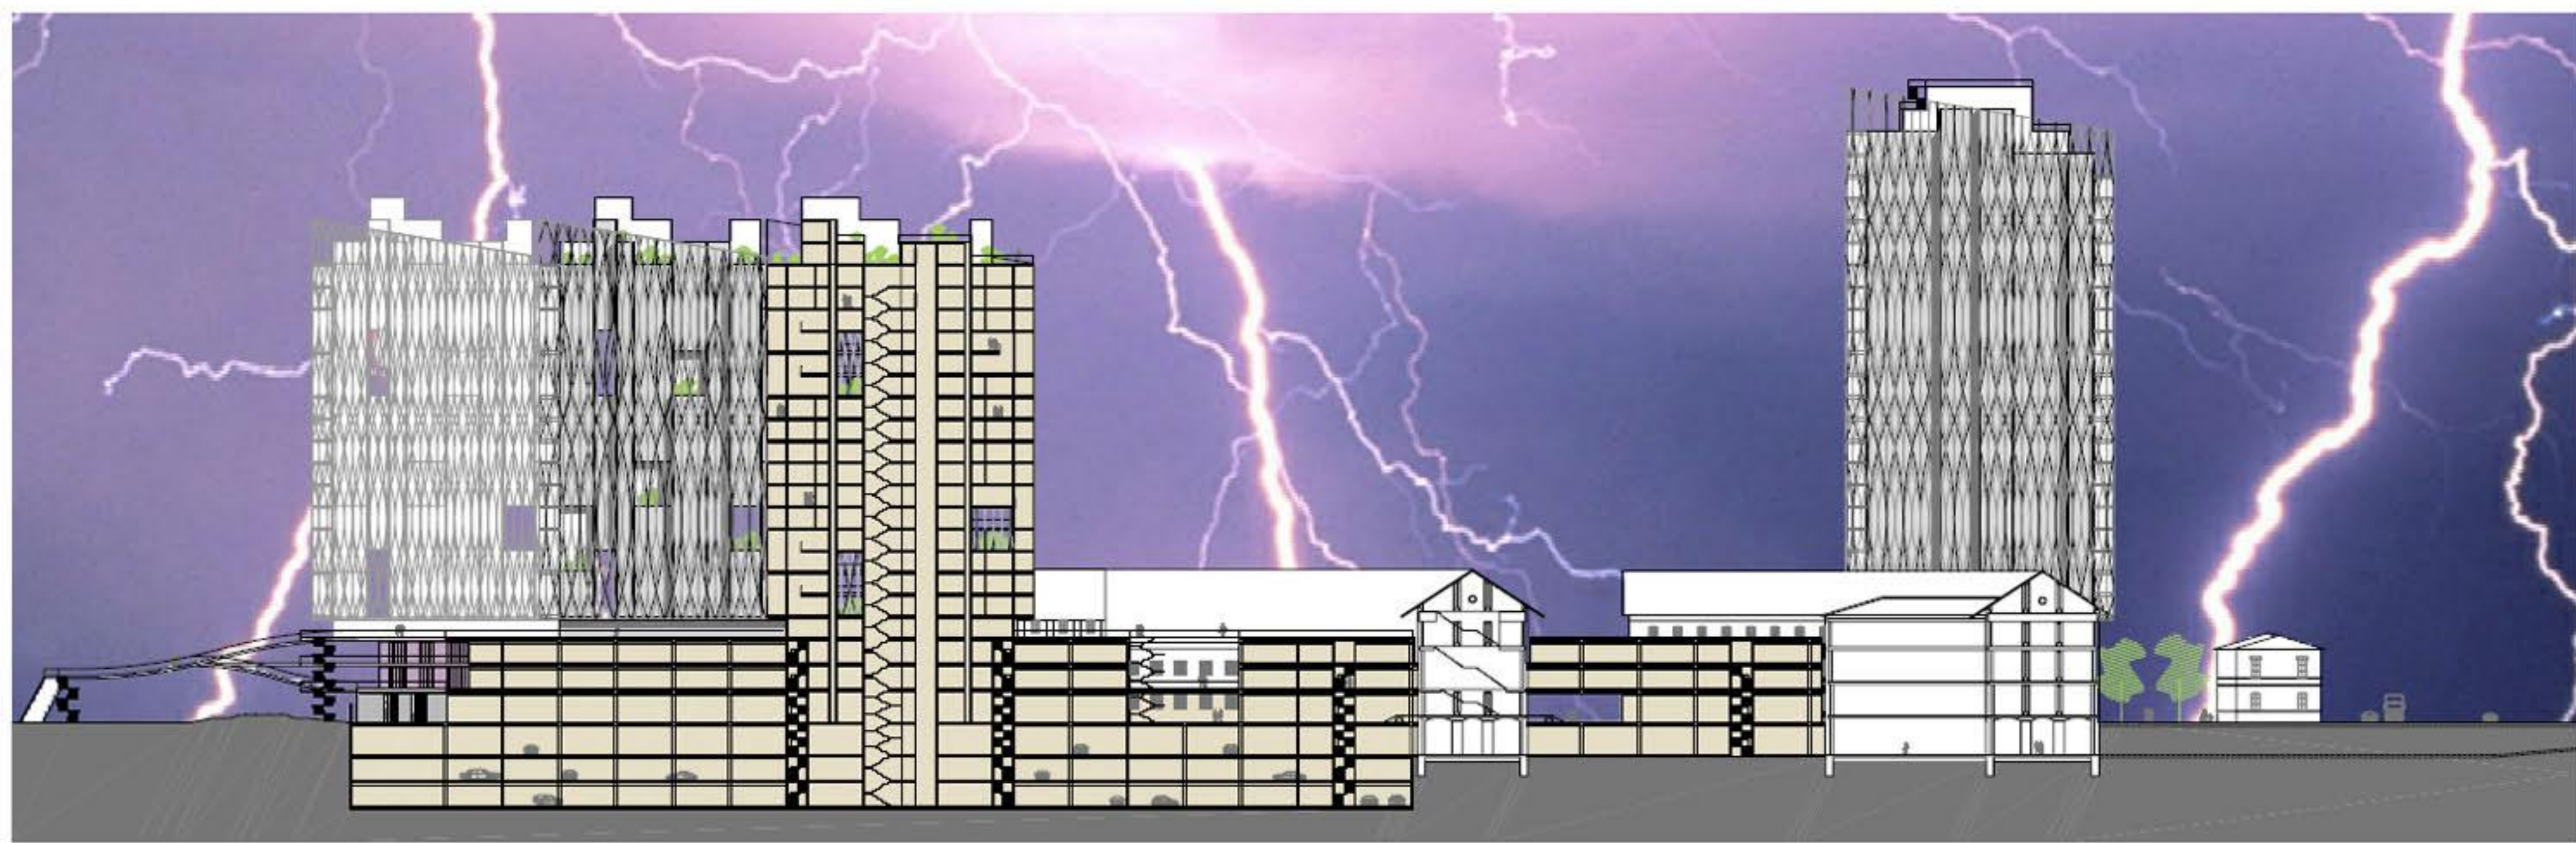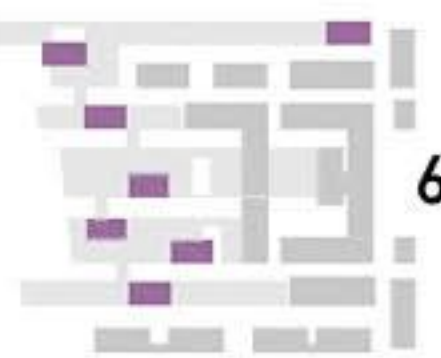


prerez AA M 1:500

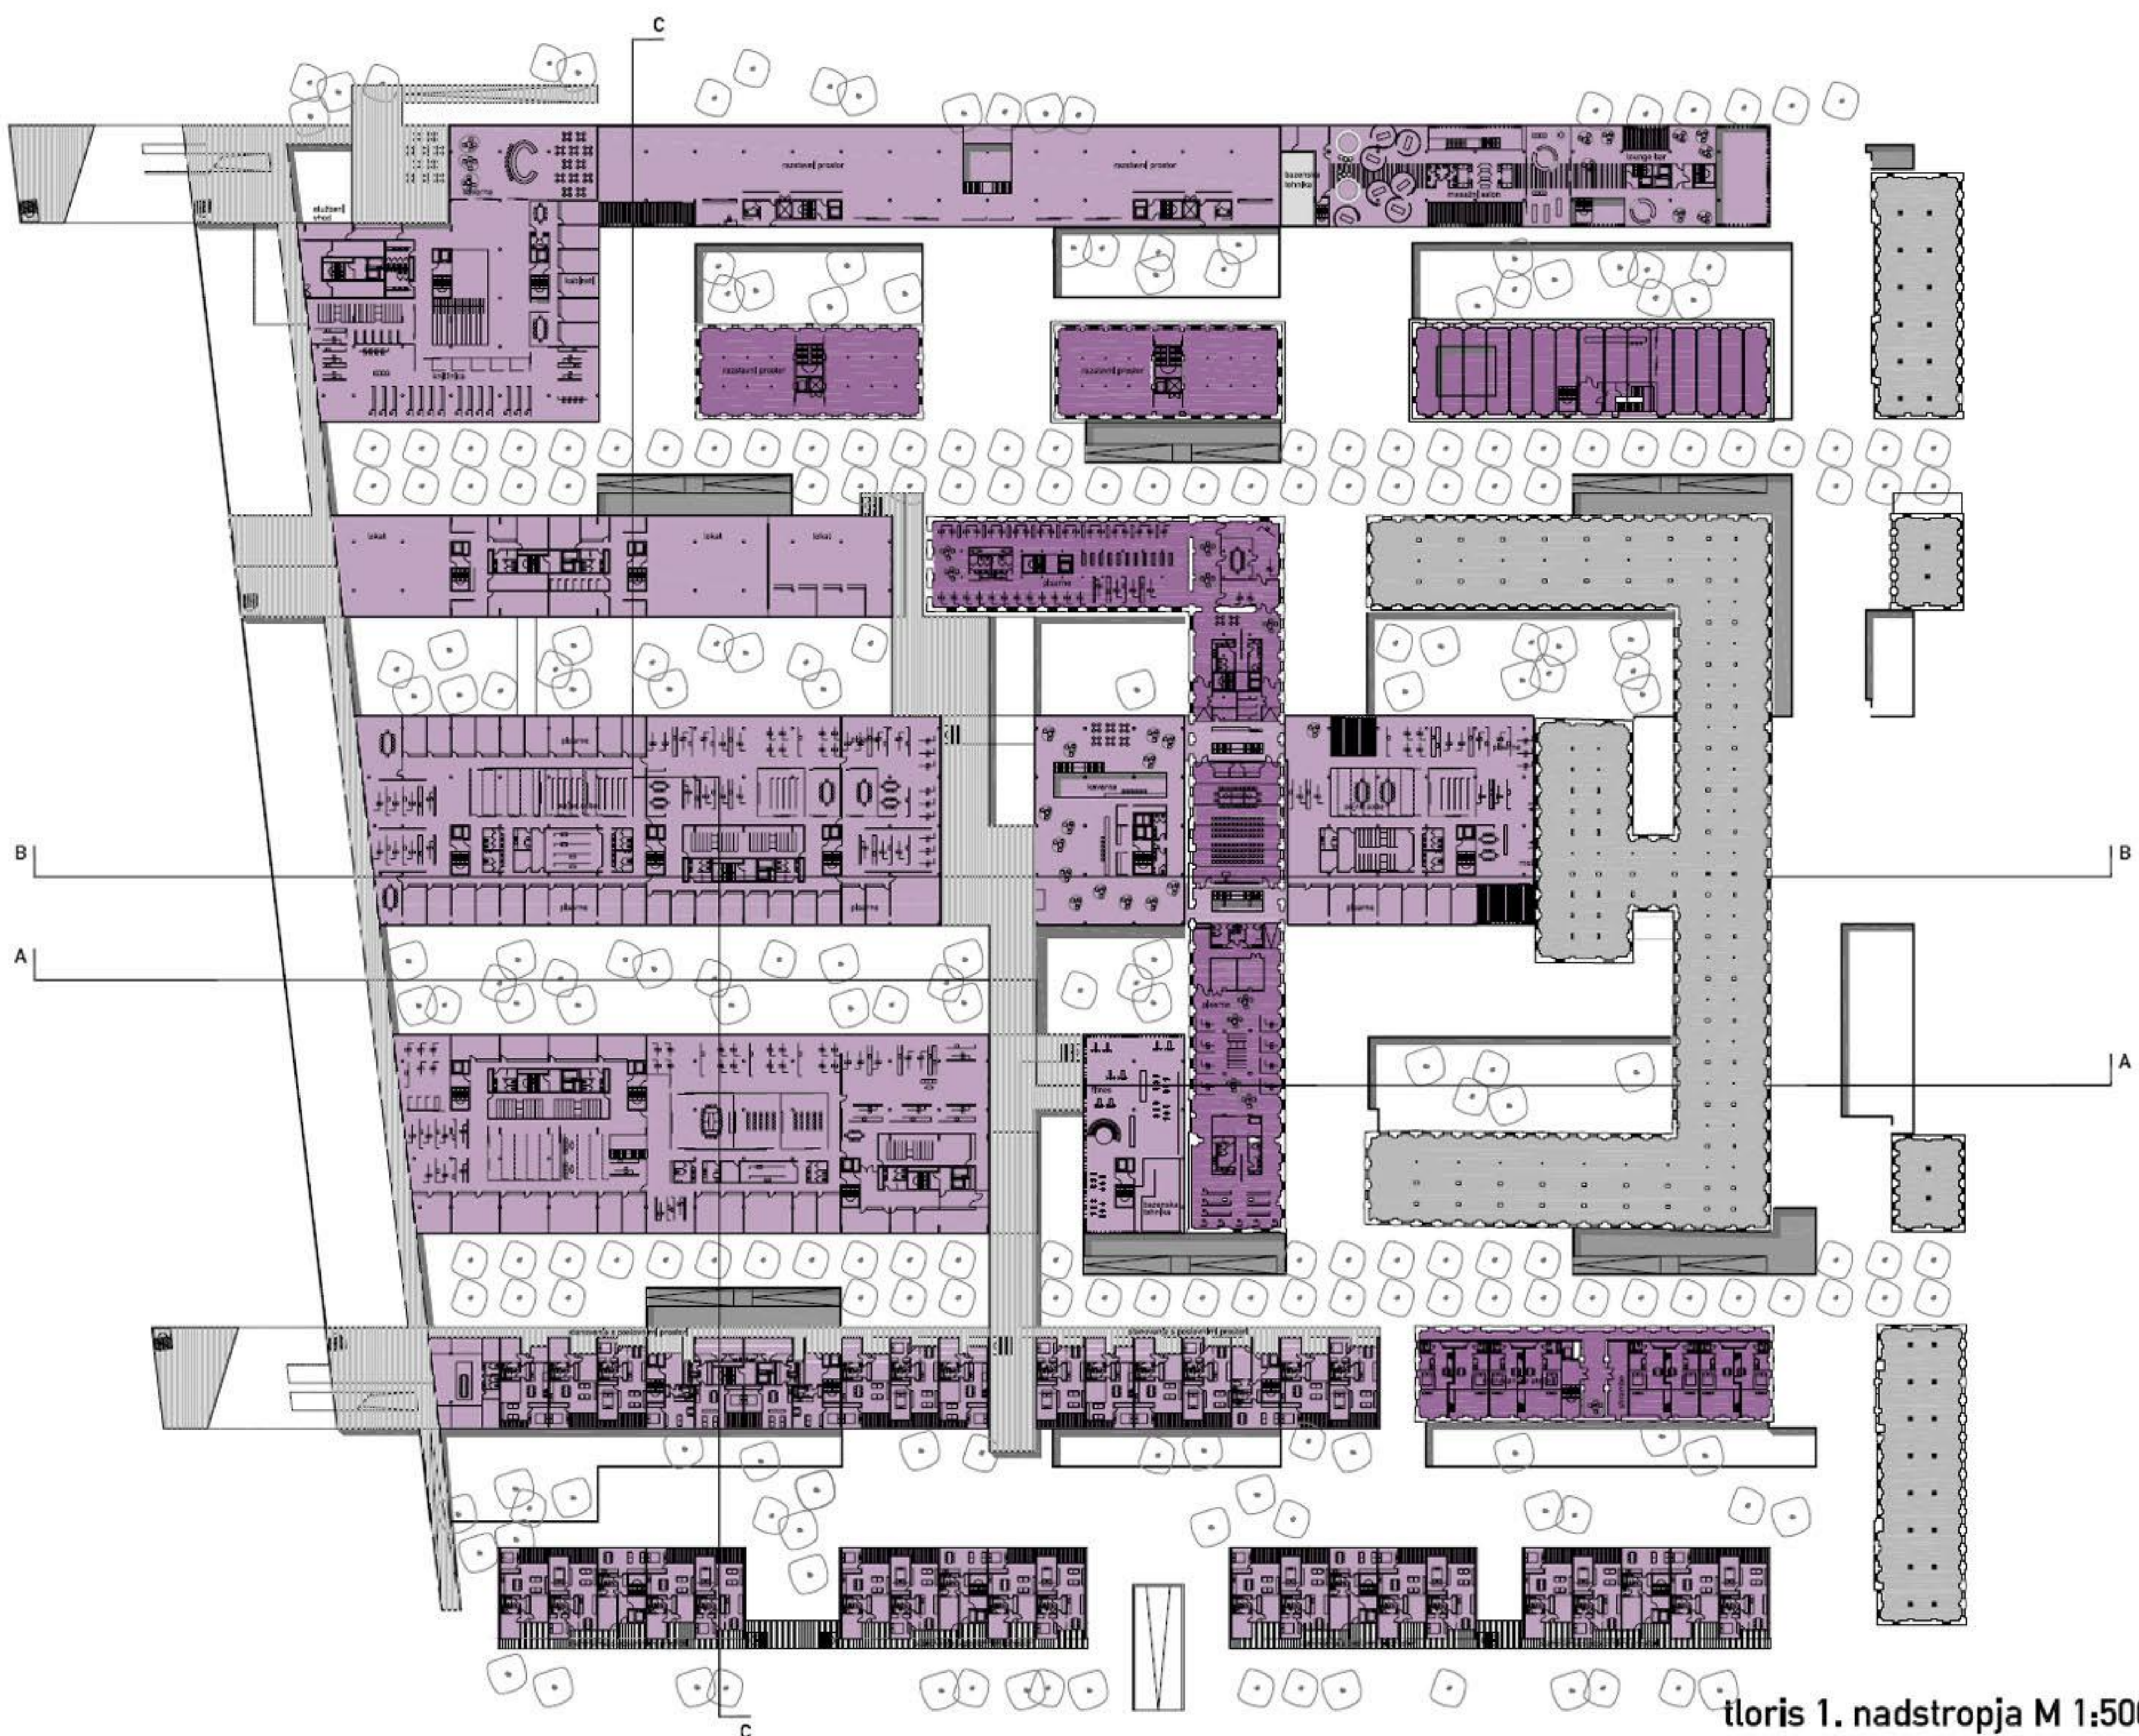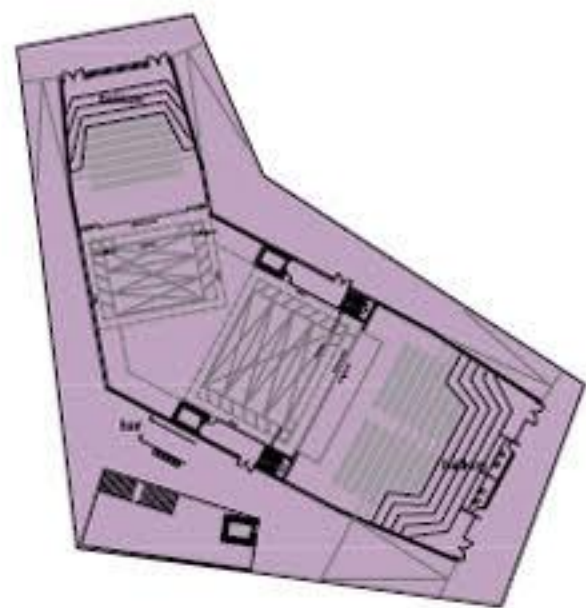



tloris 1. nadstropja M 1:500

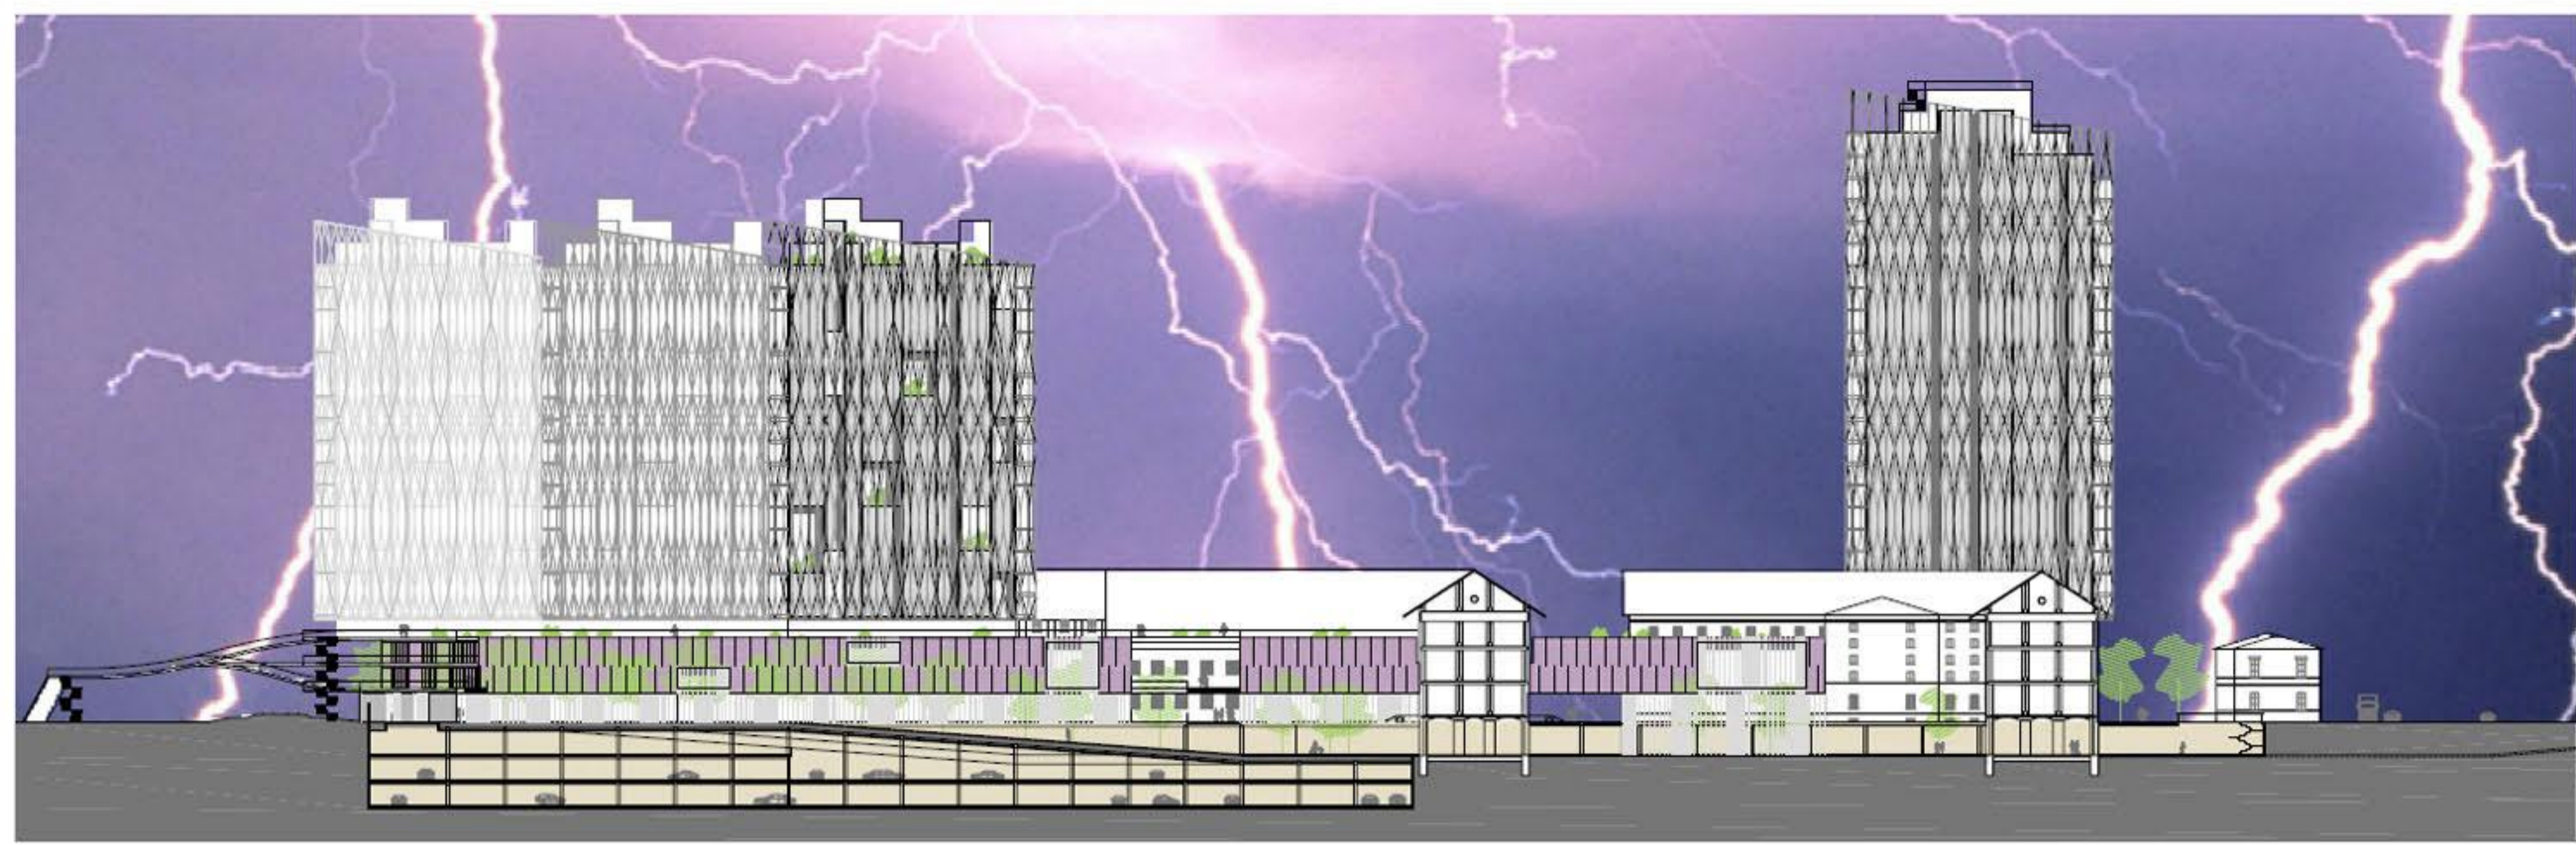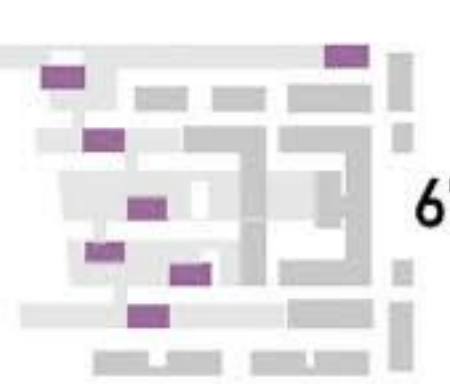

prerez BB M 1:500

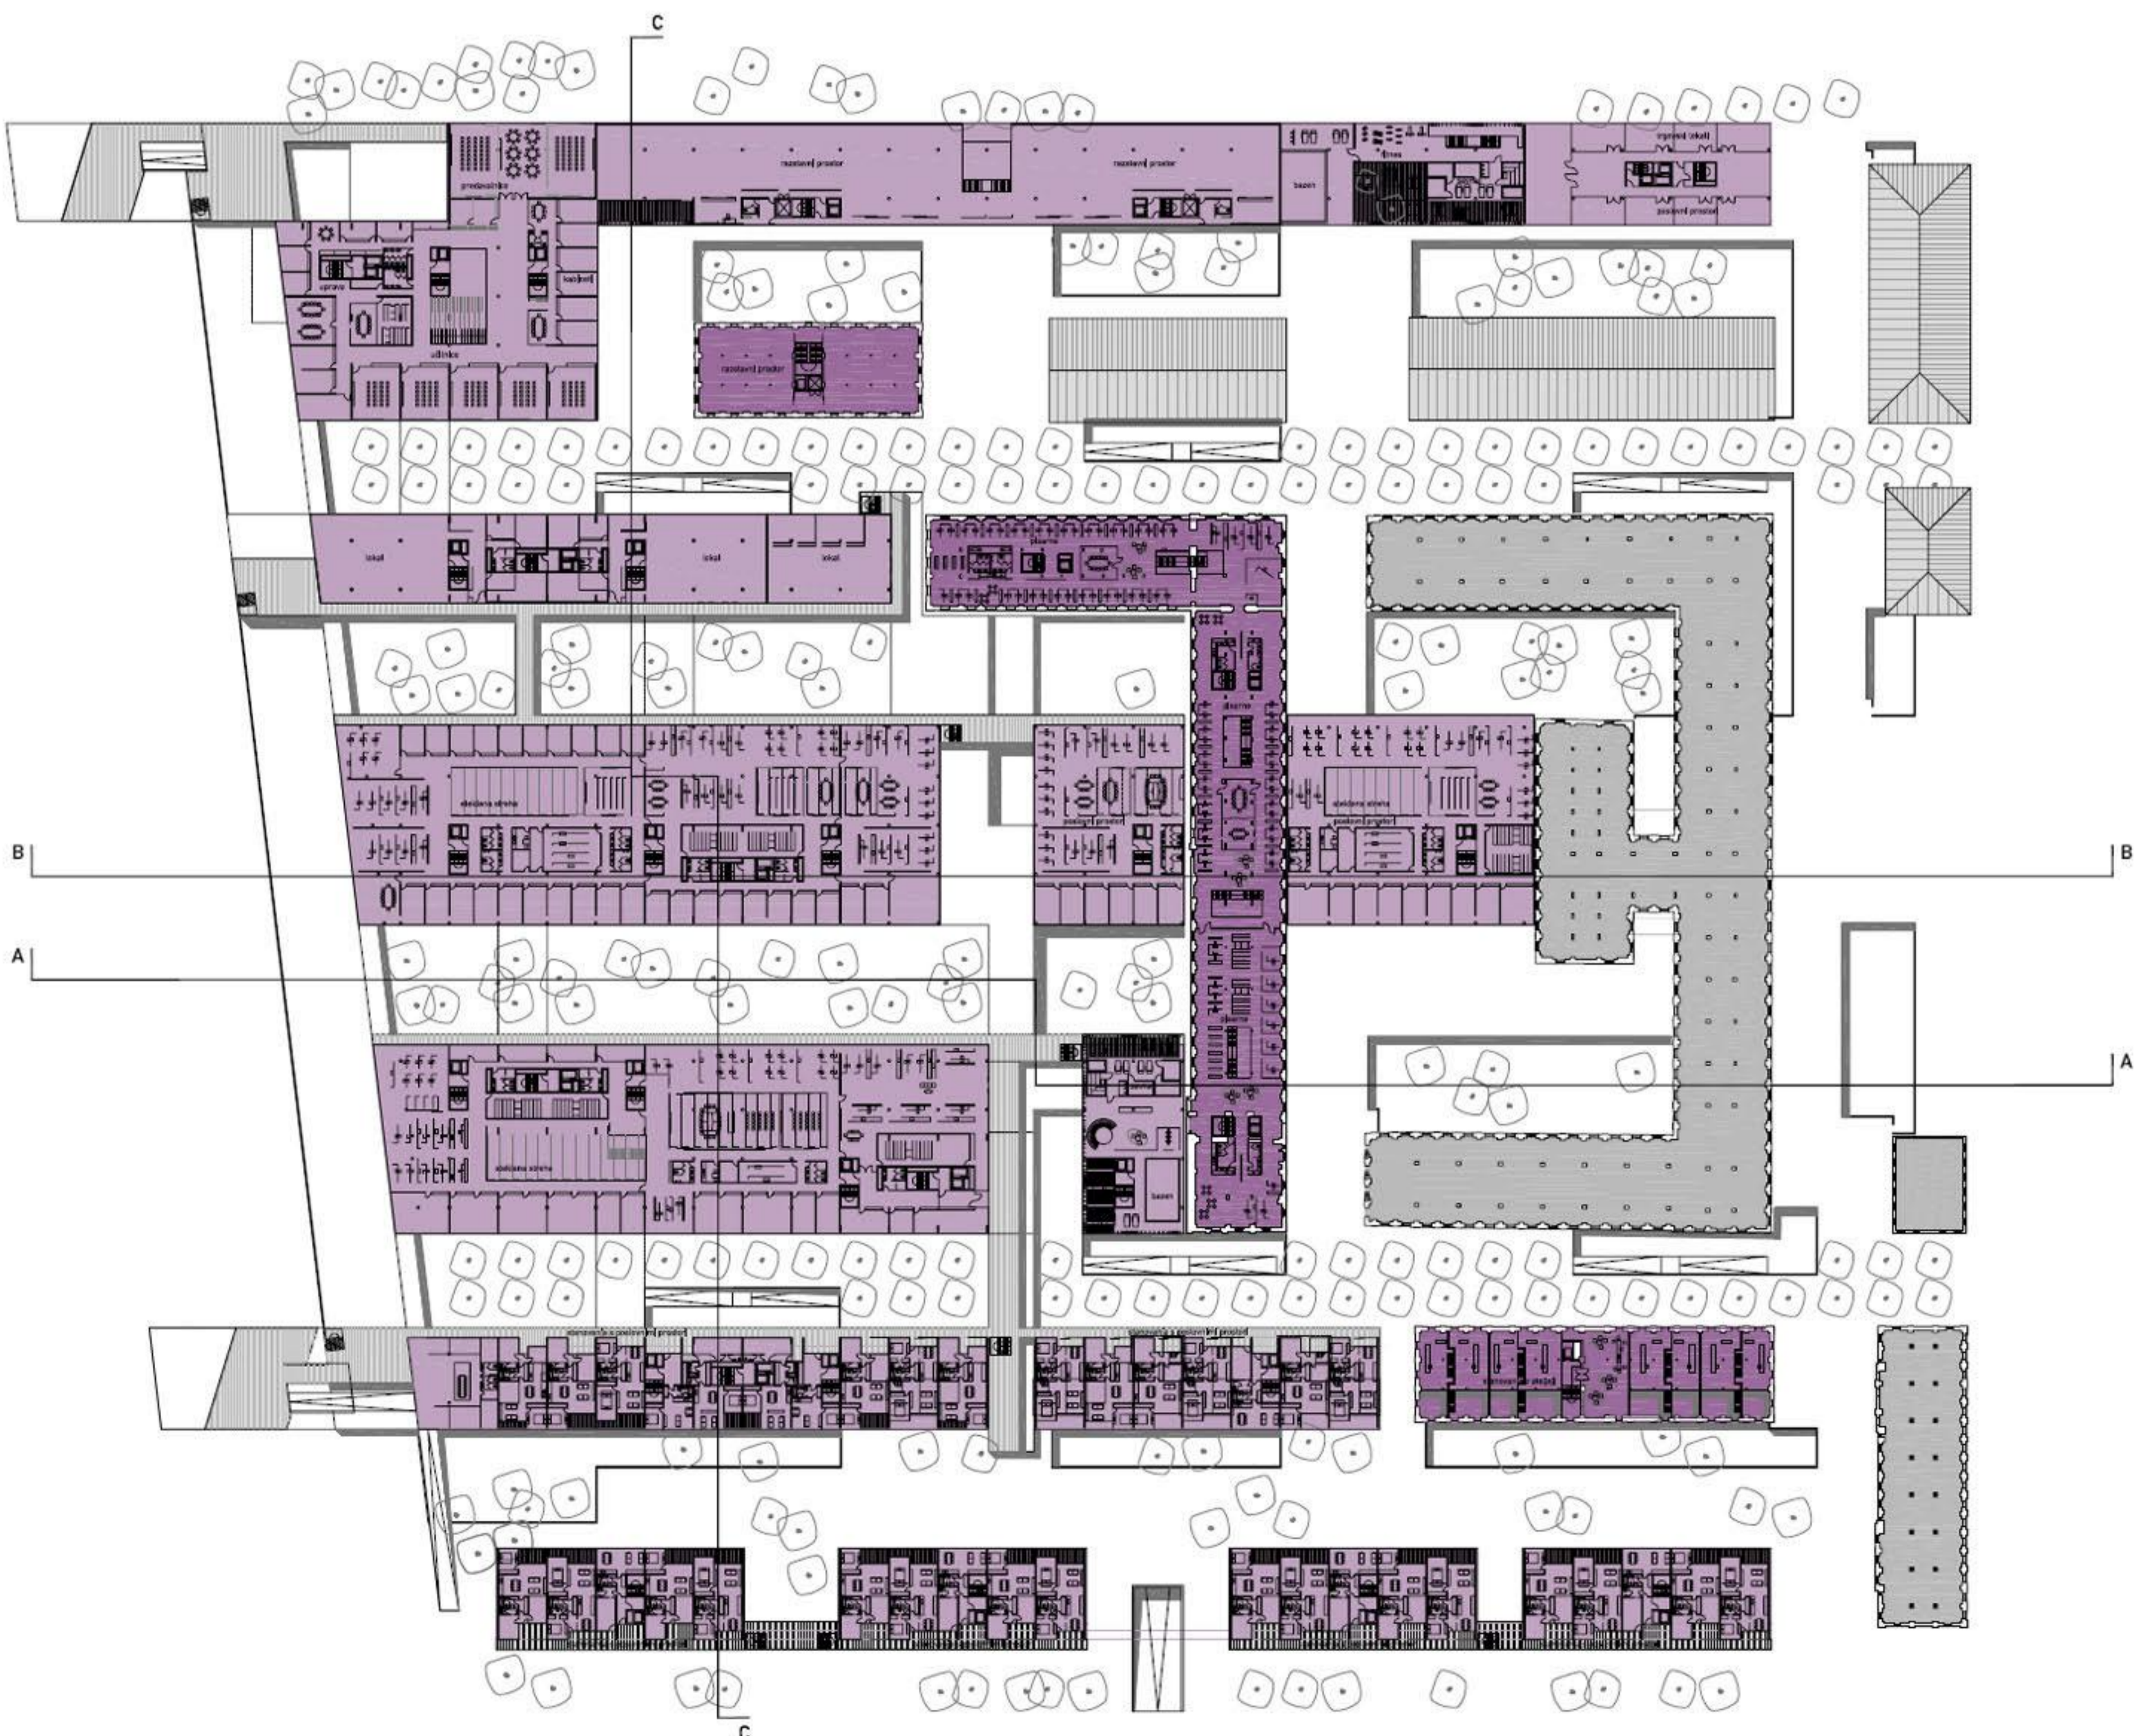


tloris 2. nadstropja M 1:500

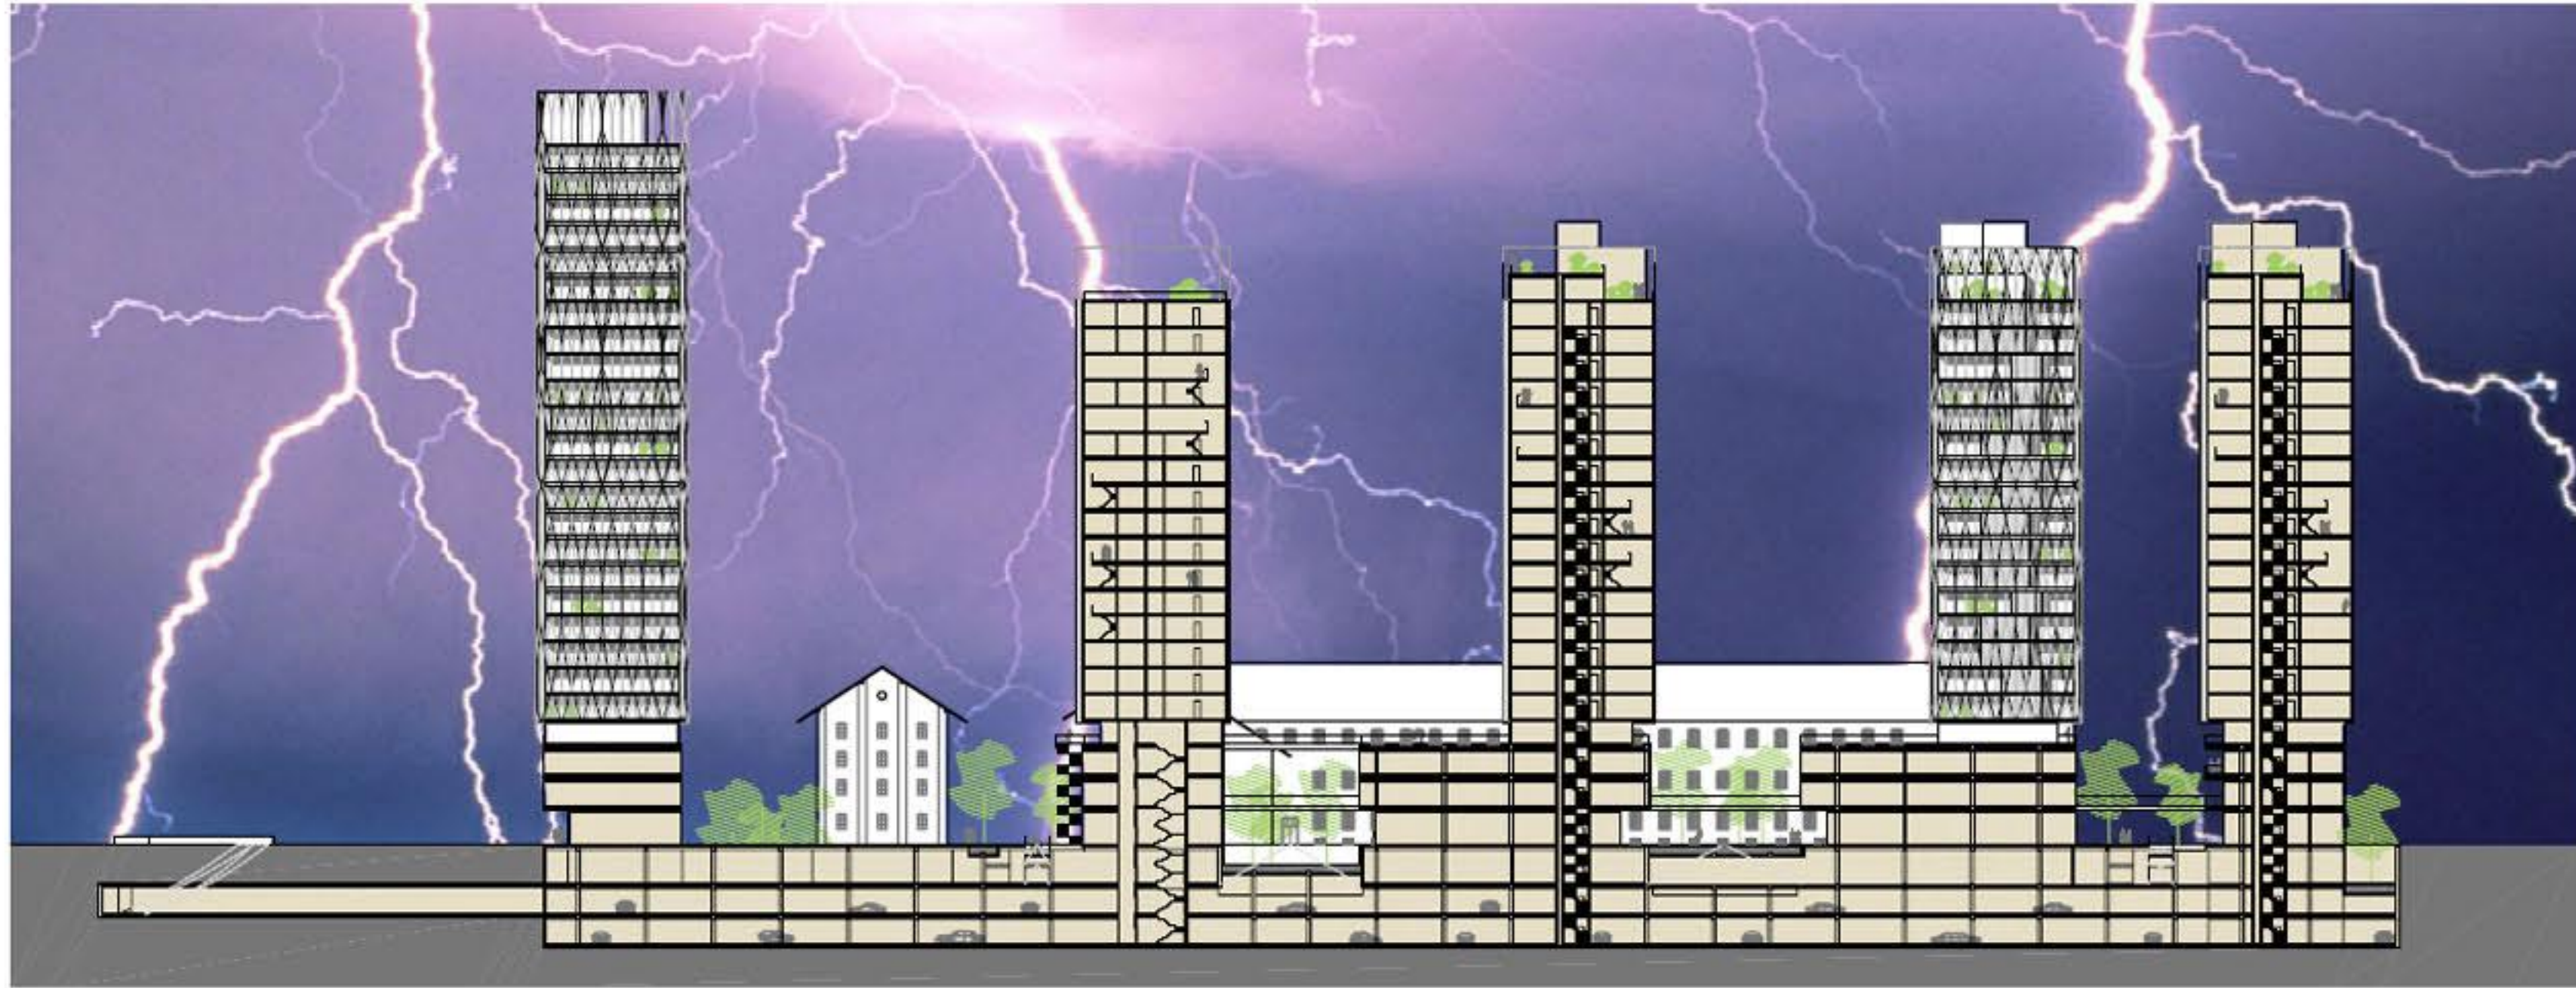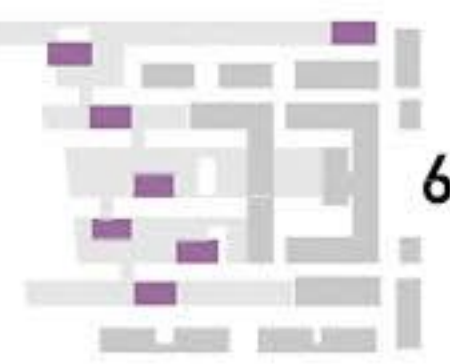

prerez CC M 1:500




tloris 3. nadstropja M 1:500

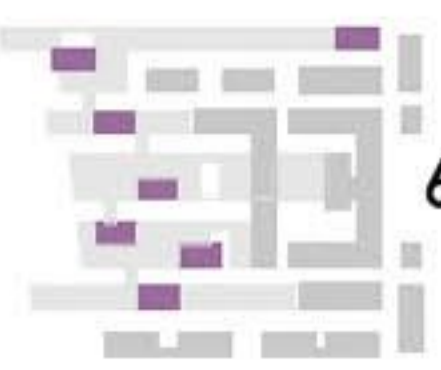

vzhodna fasada_Tivolska cesta



tloris streh M 1:500

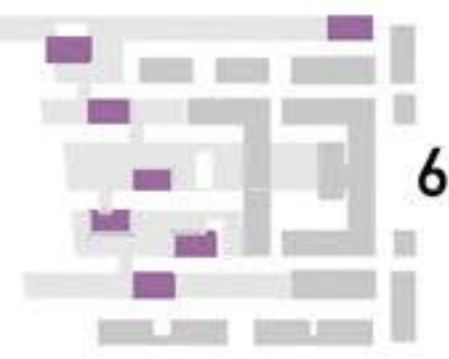

pogled izpred Kina Vič

pogled z gradu

pogled s Tržaške ceste

pogled s Tivolske ceste



prostorski prikazi