



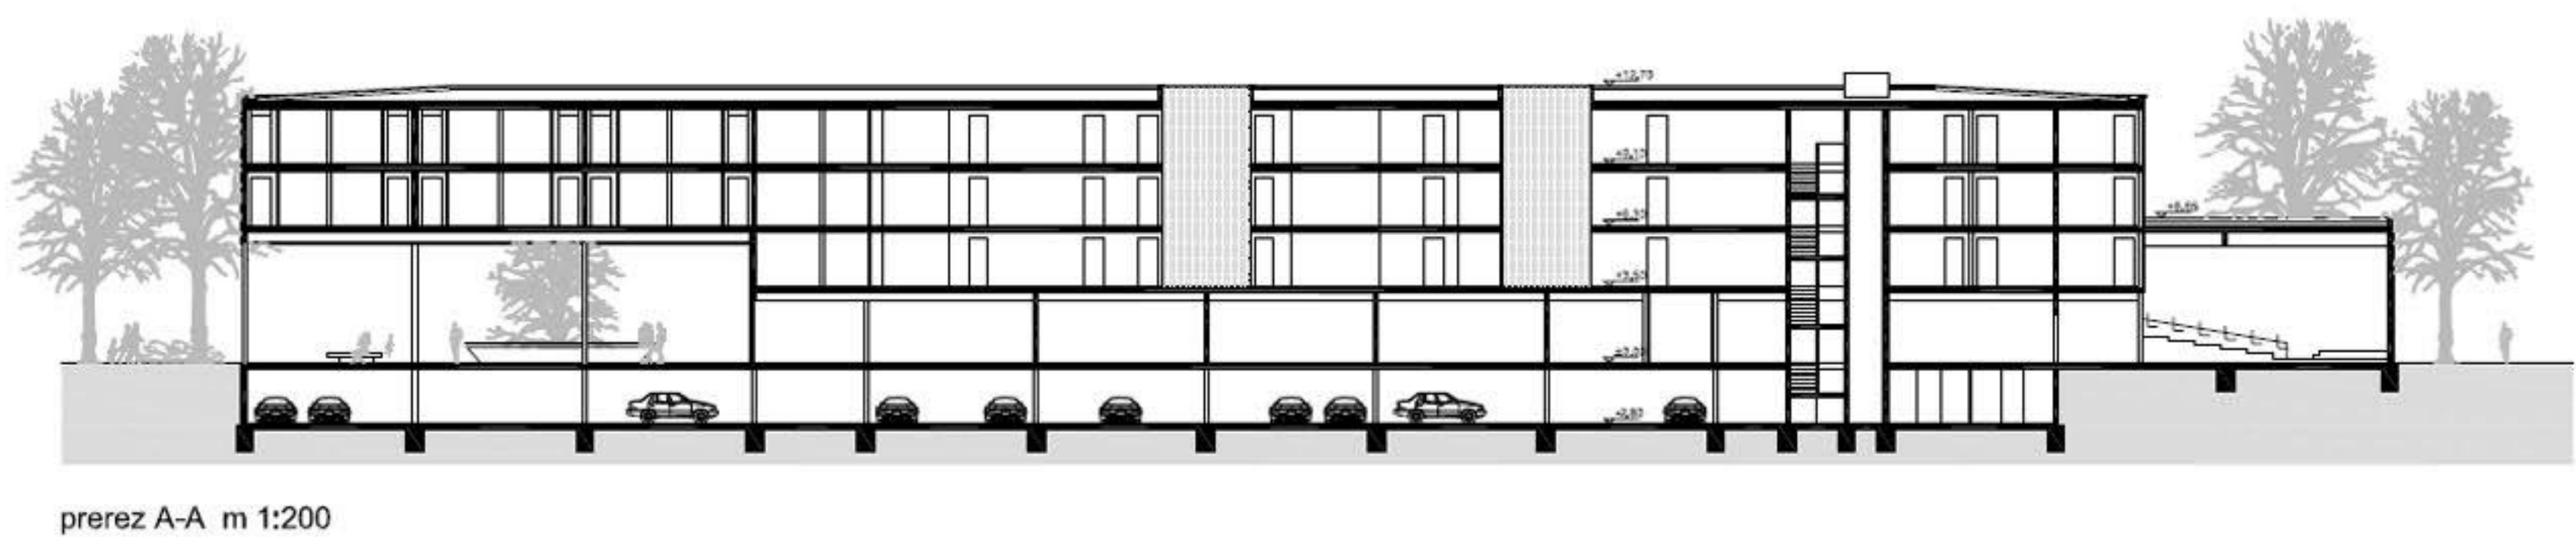


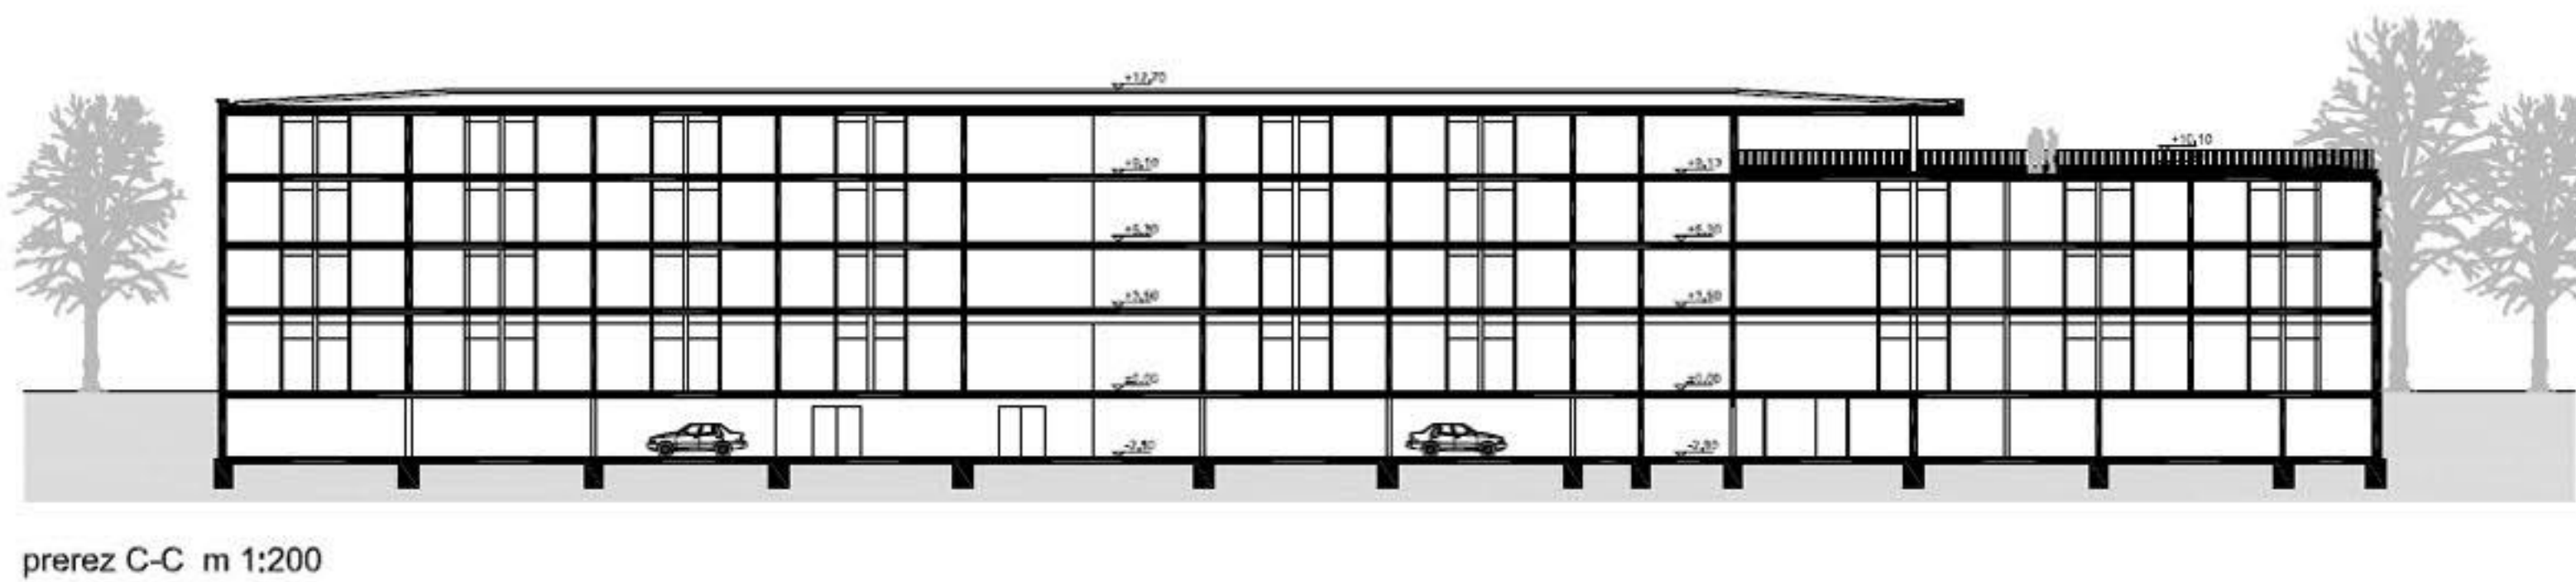

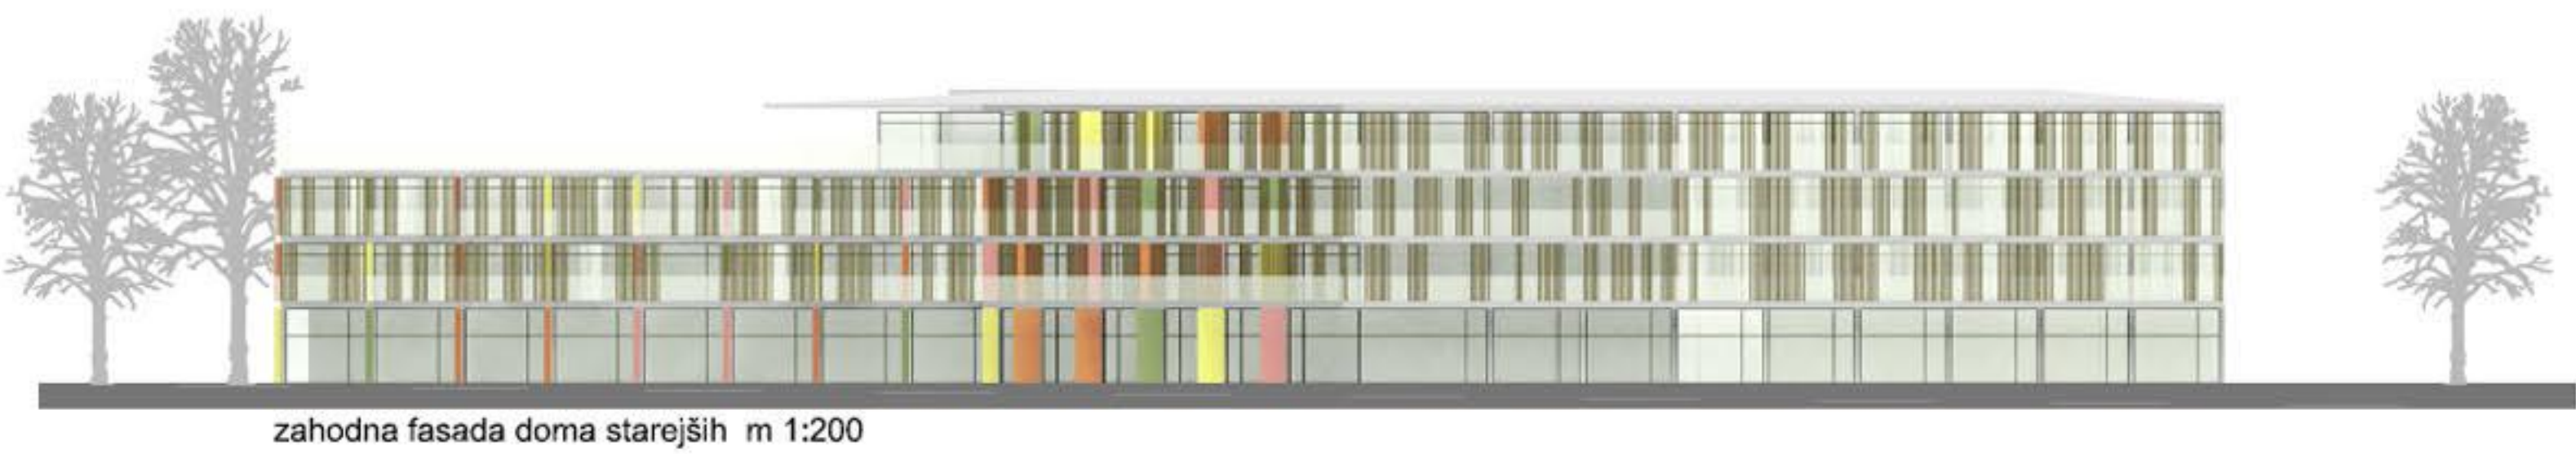

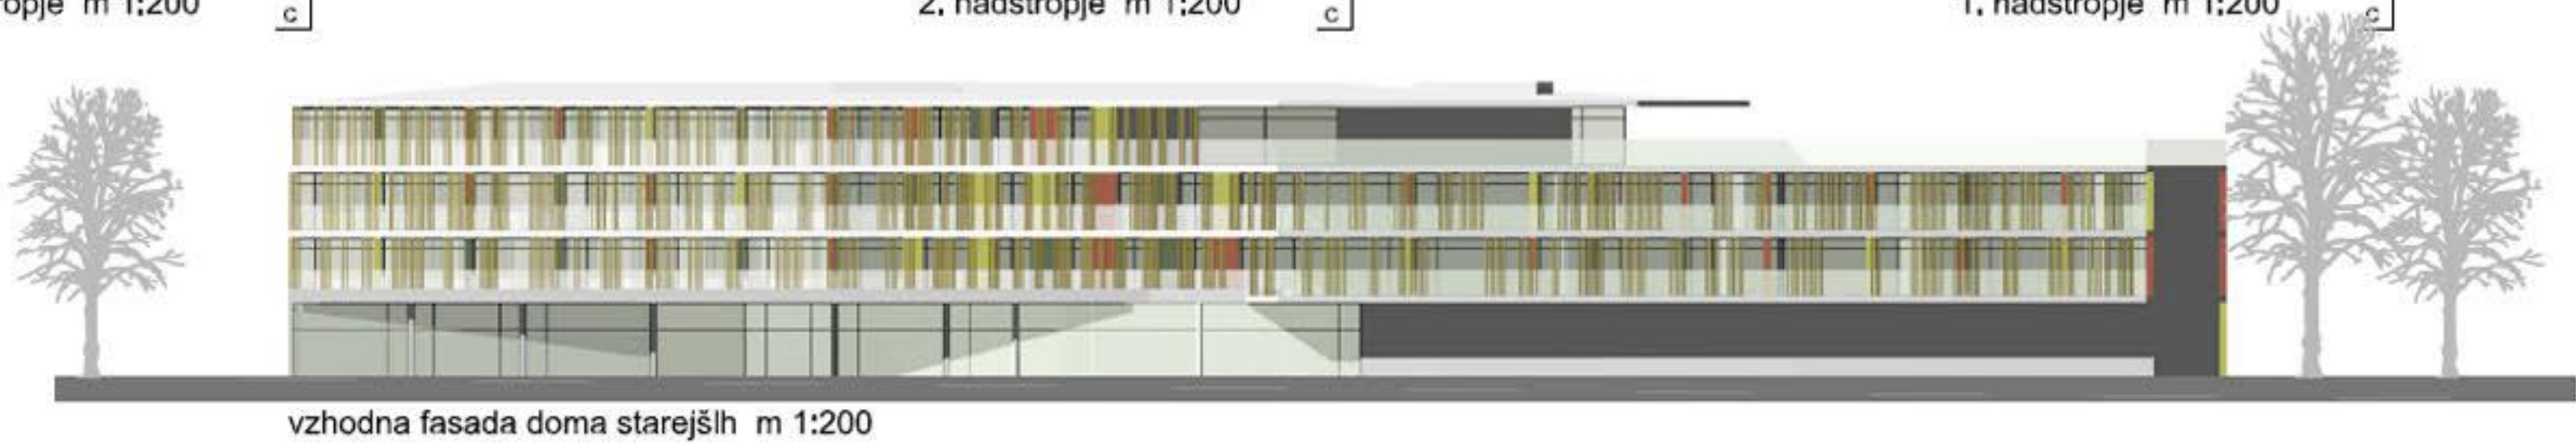


3. nadstropje m 1:200

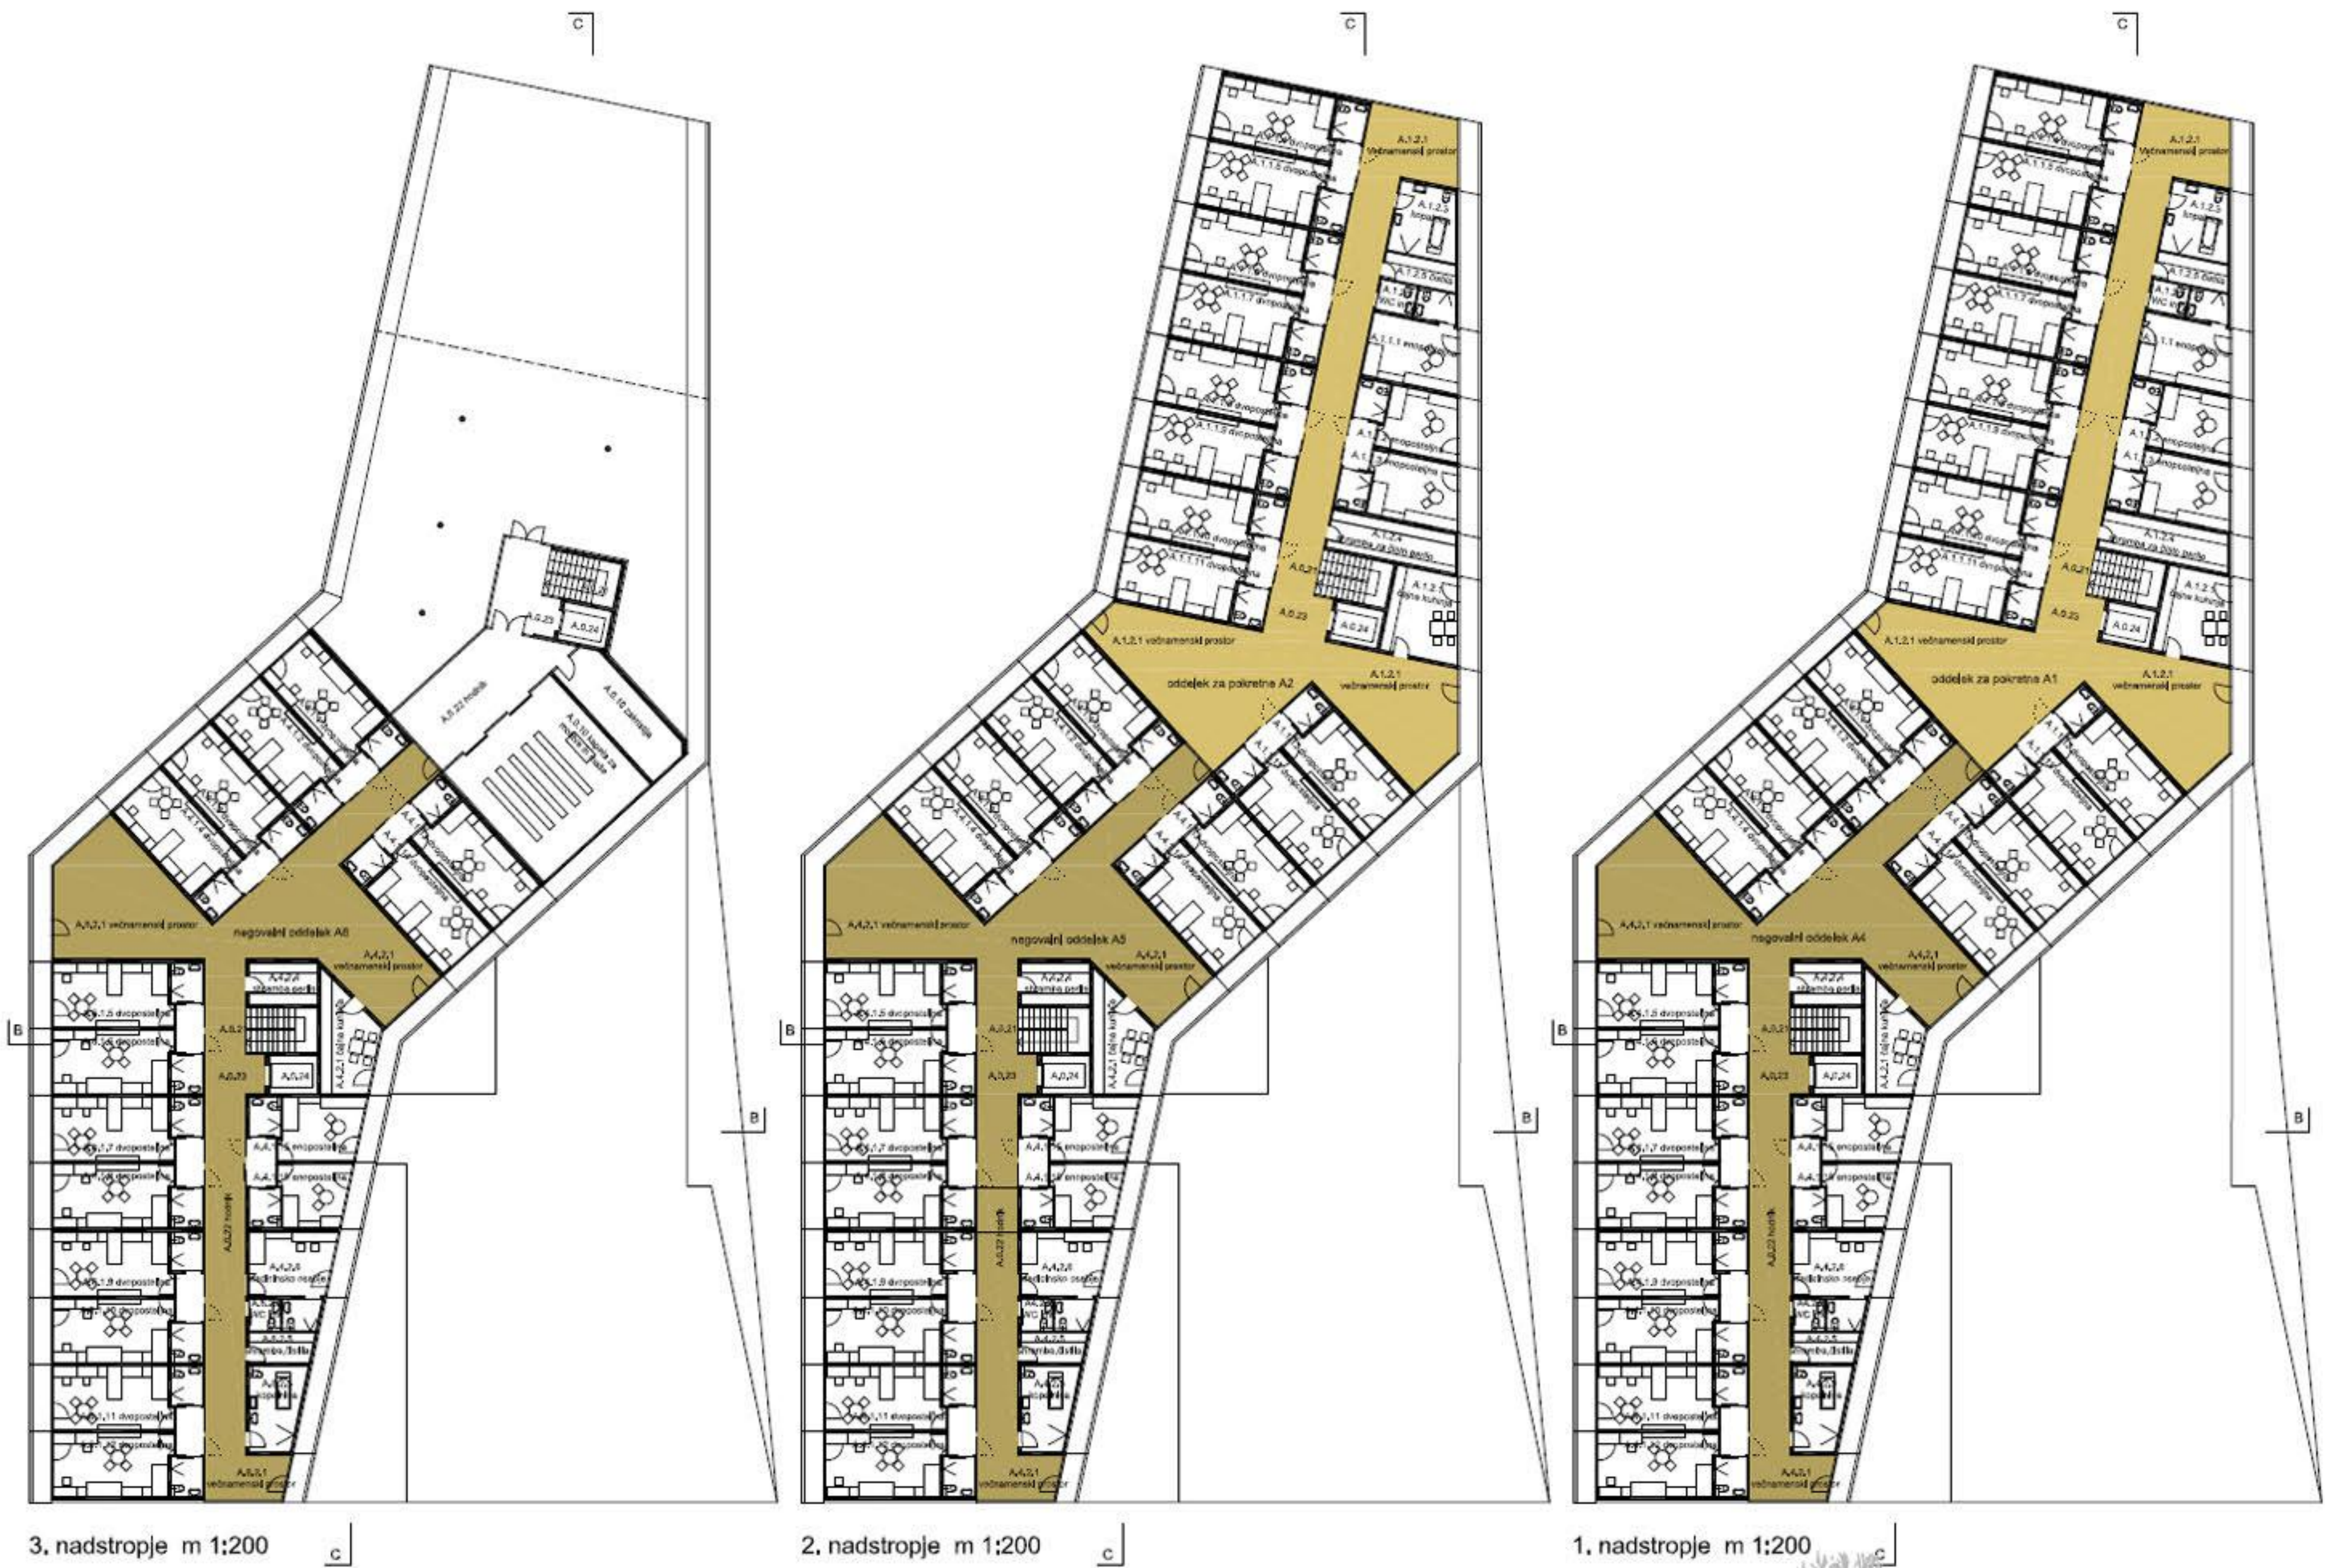

2. nadstropje m 1:200



1. nadstropje m 1:200

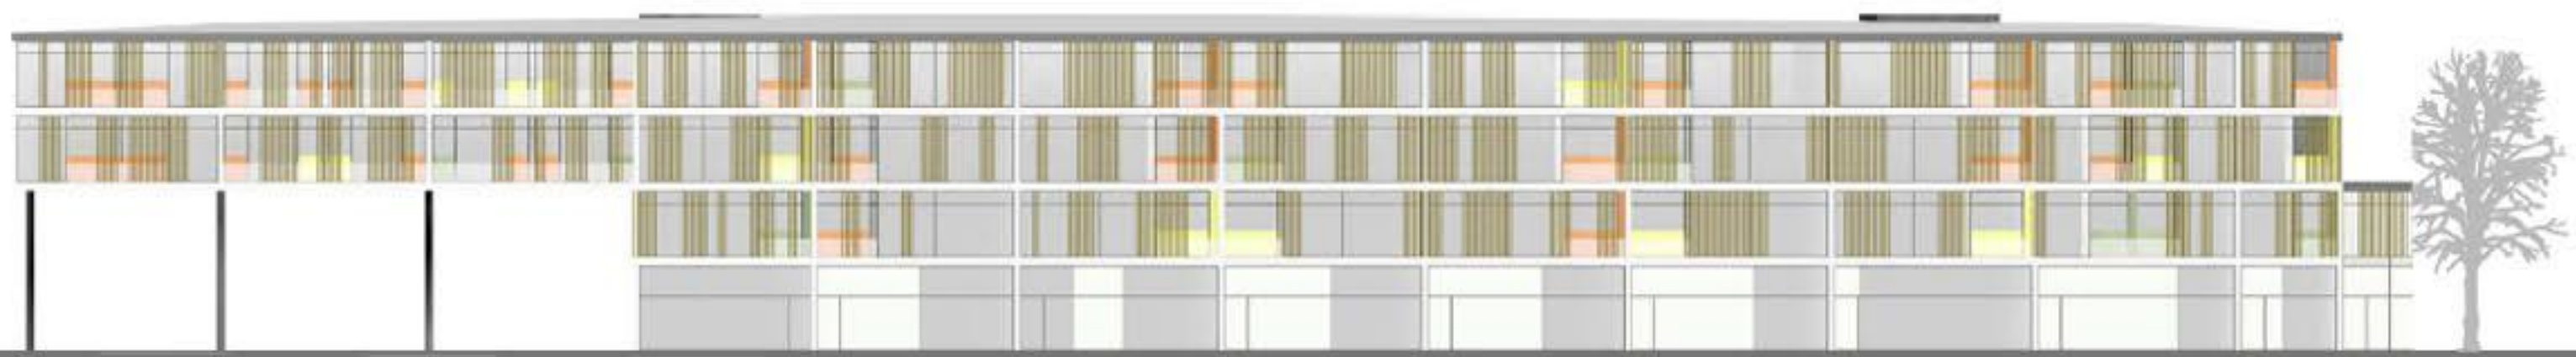


vzhodna fasada oskrbovanih najemnih stanovanj m 1:200




zahodna fasada oskrbovanih najemnih stanovanj m 1:200




prerez B-B m 1:200

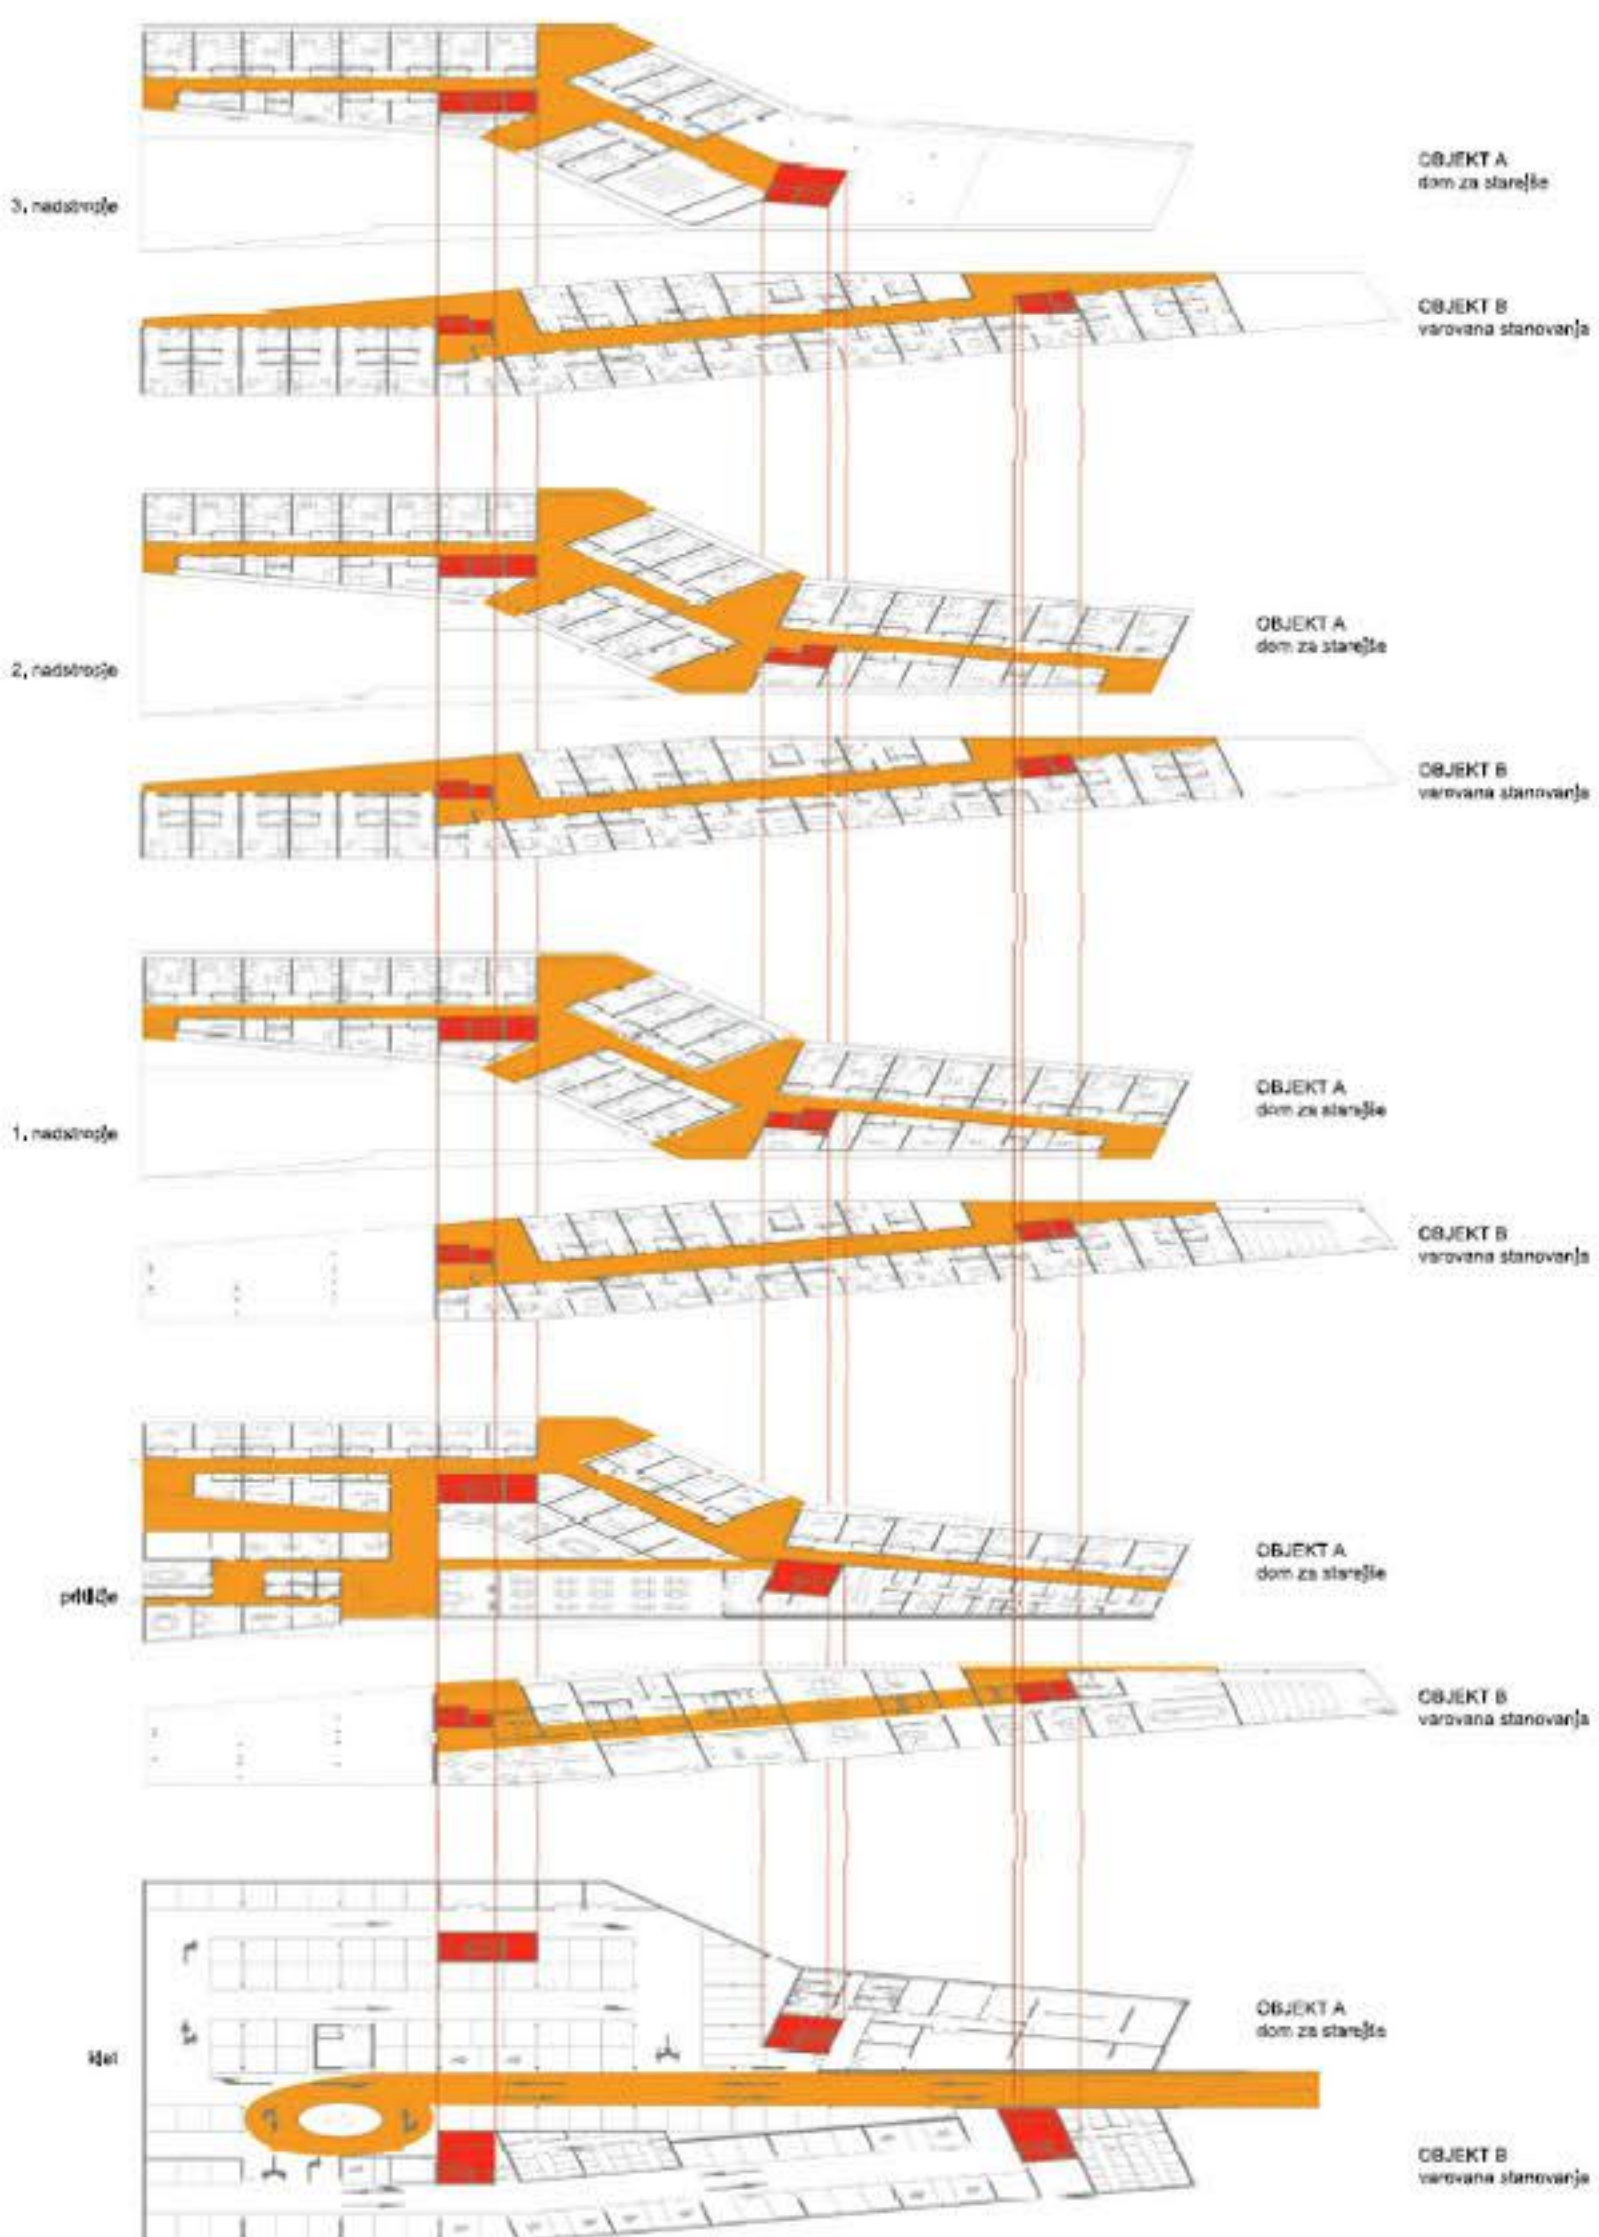

programska shema

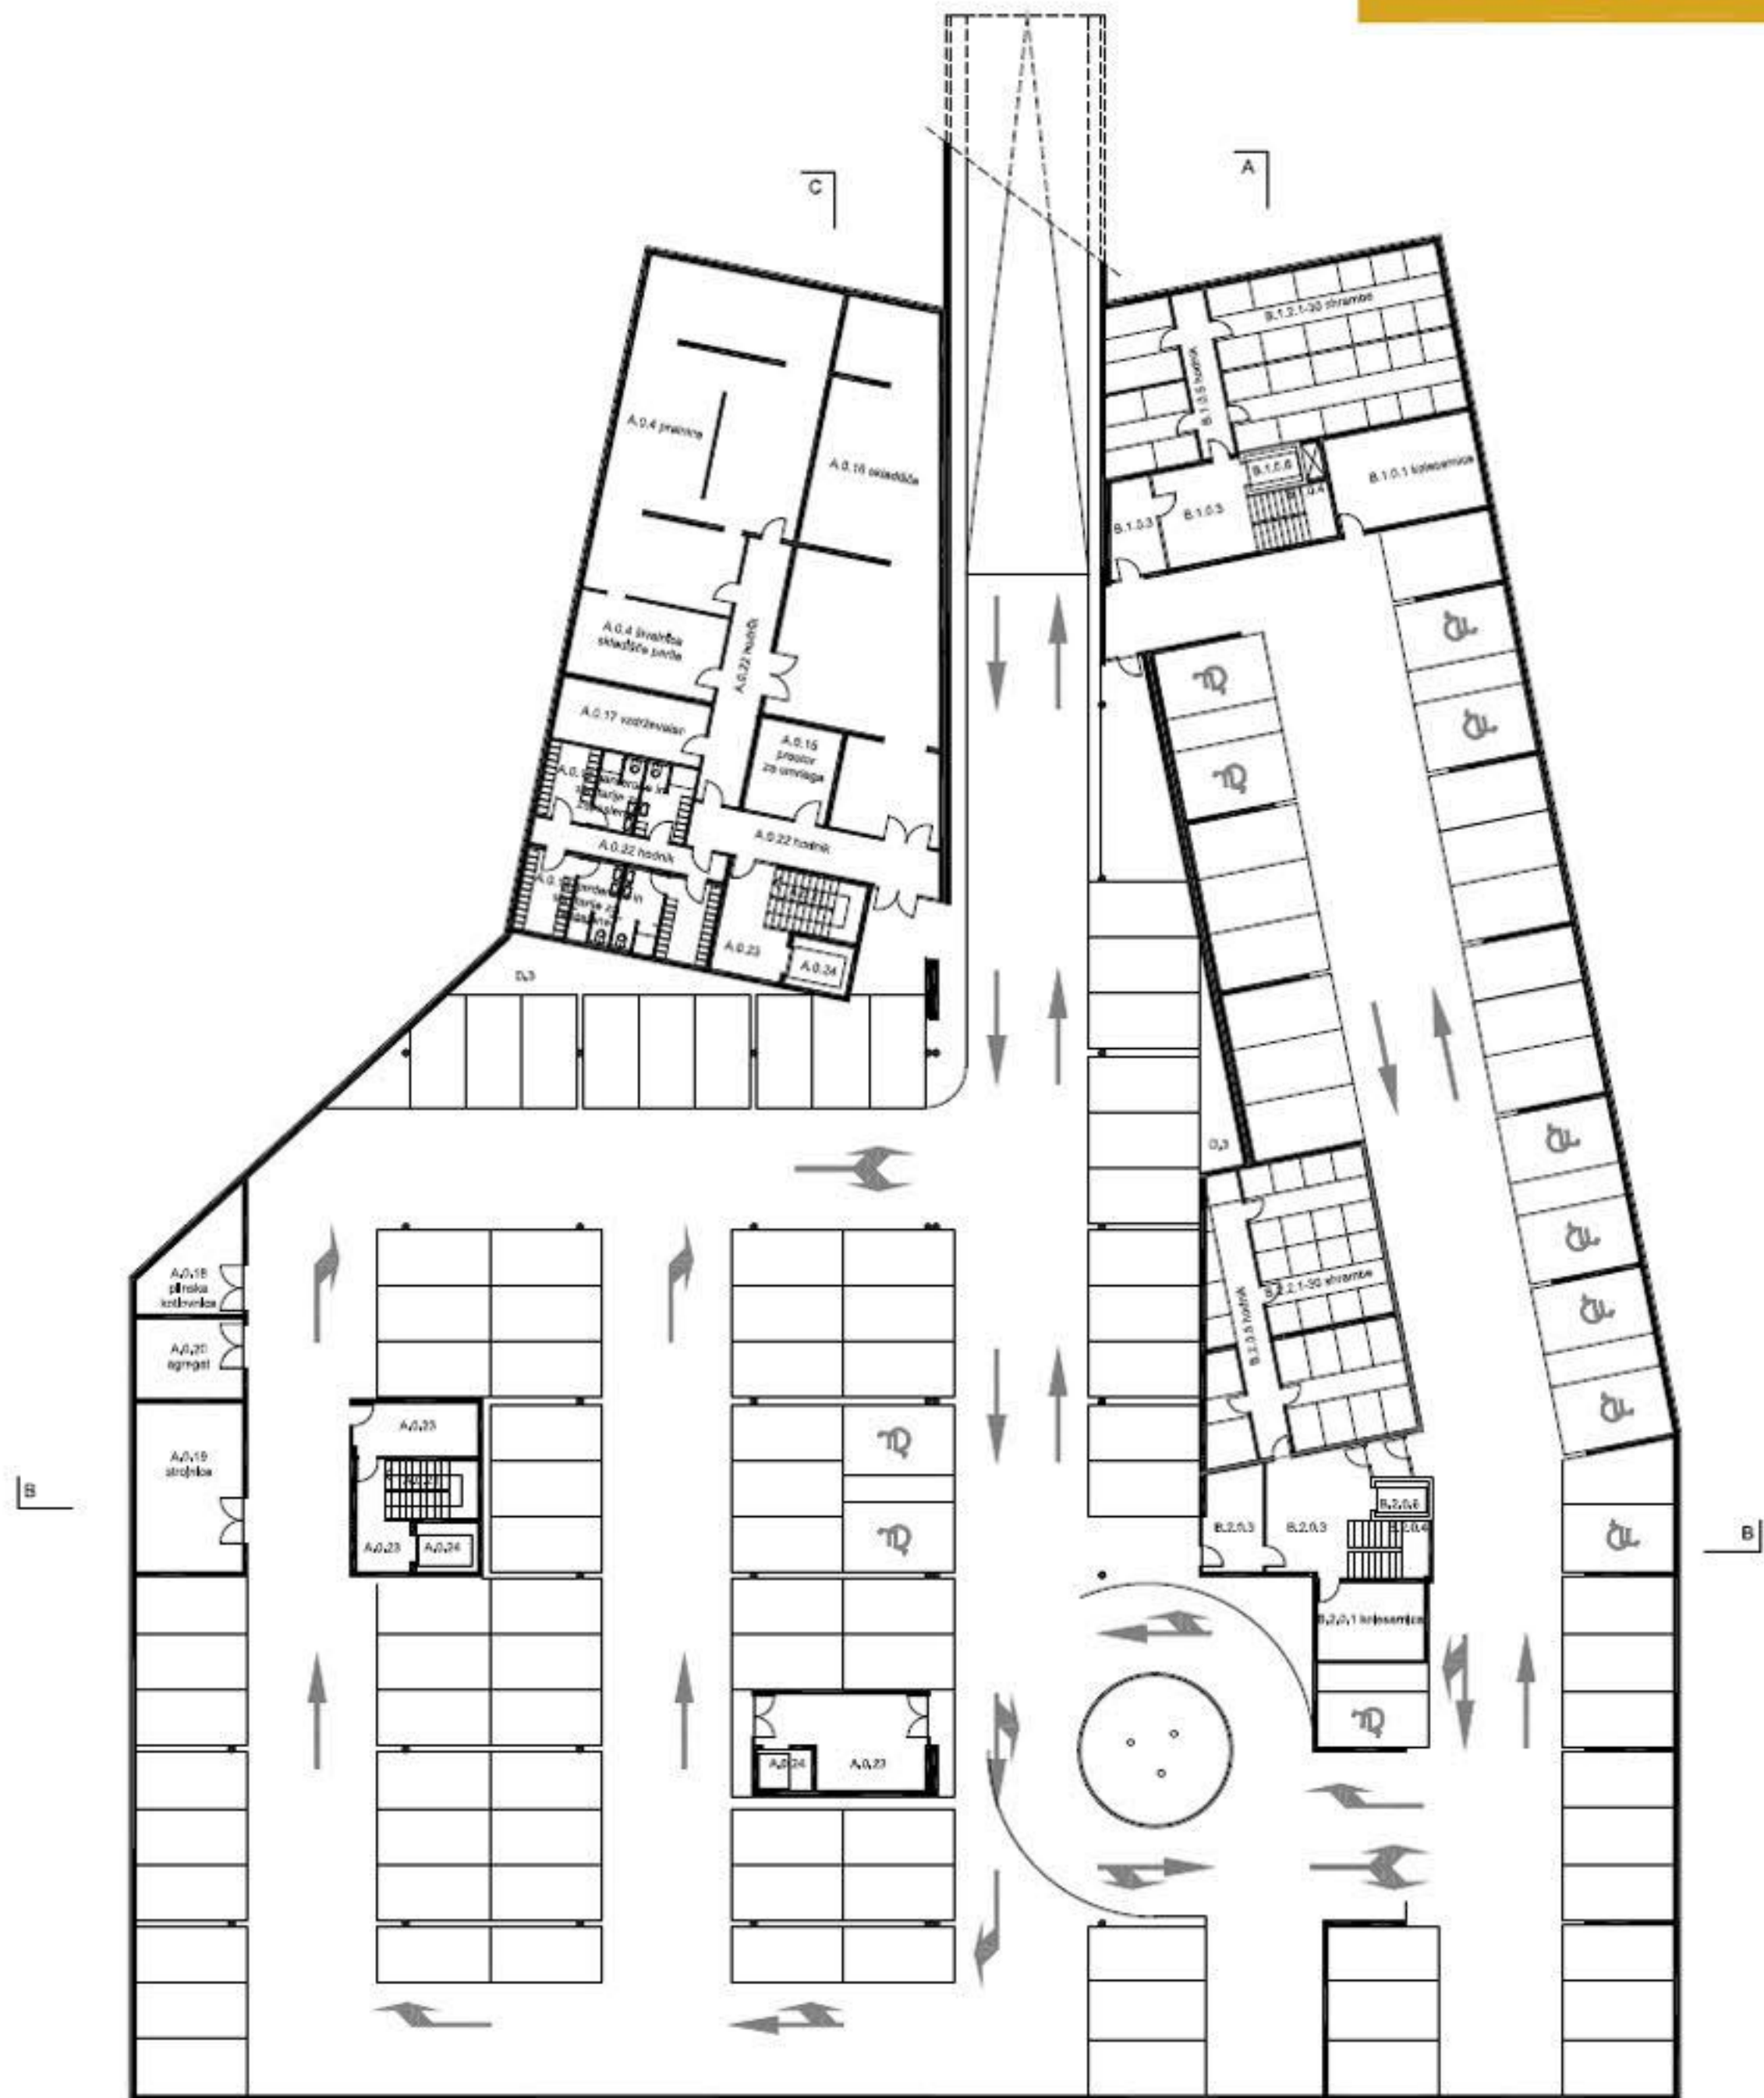

tloris kleti m 1:200

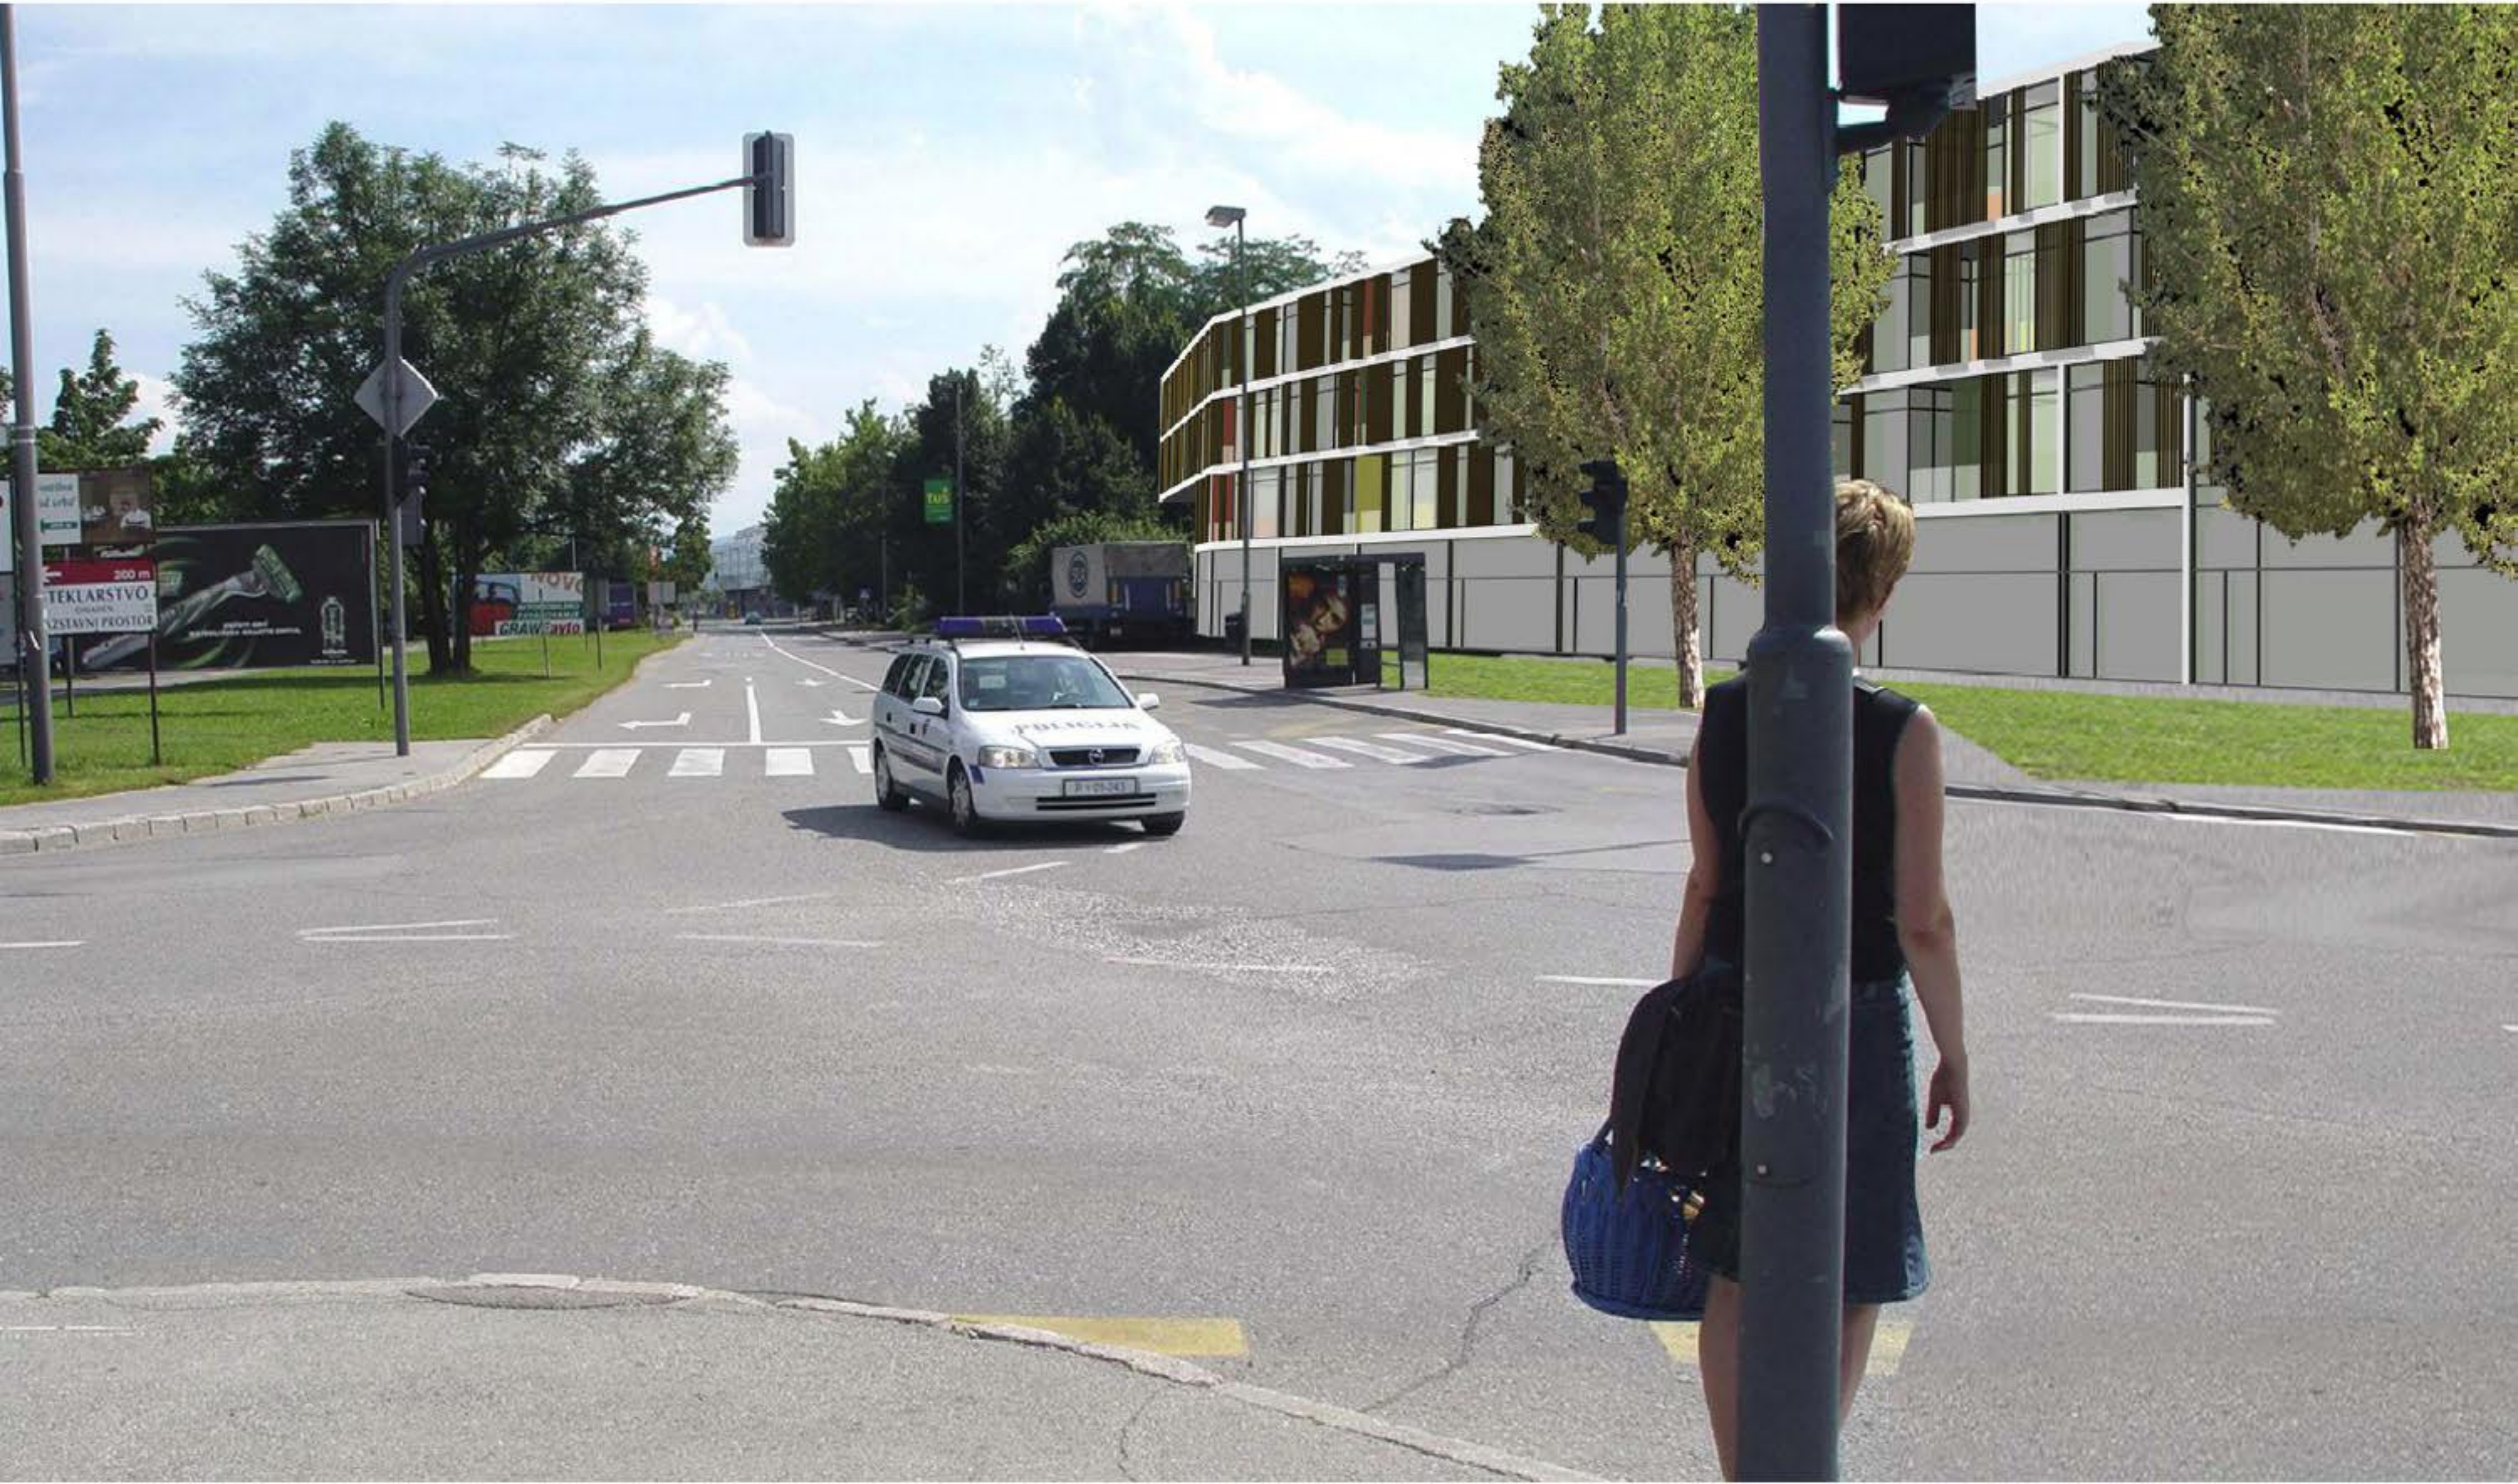



situacija m 1:500

