

PREREZ AA
1/200




TLORIS KLETI
1/200




PREREZ BB
1/200




PREREZ CC
1/200

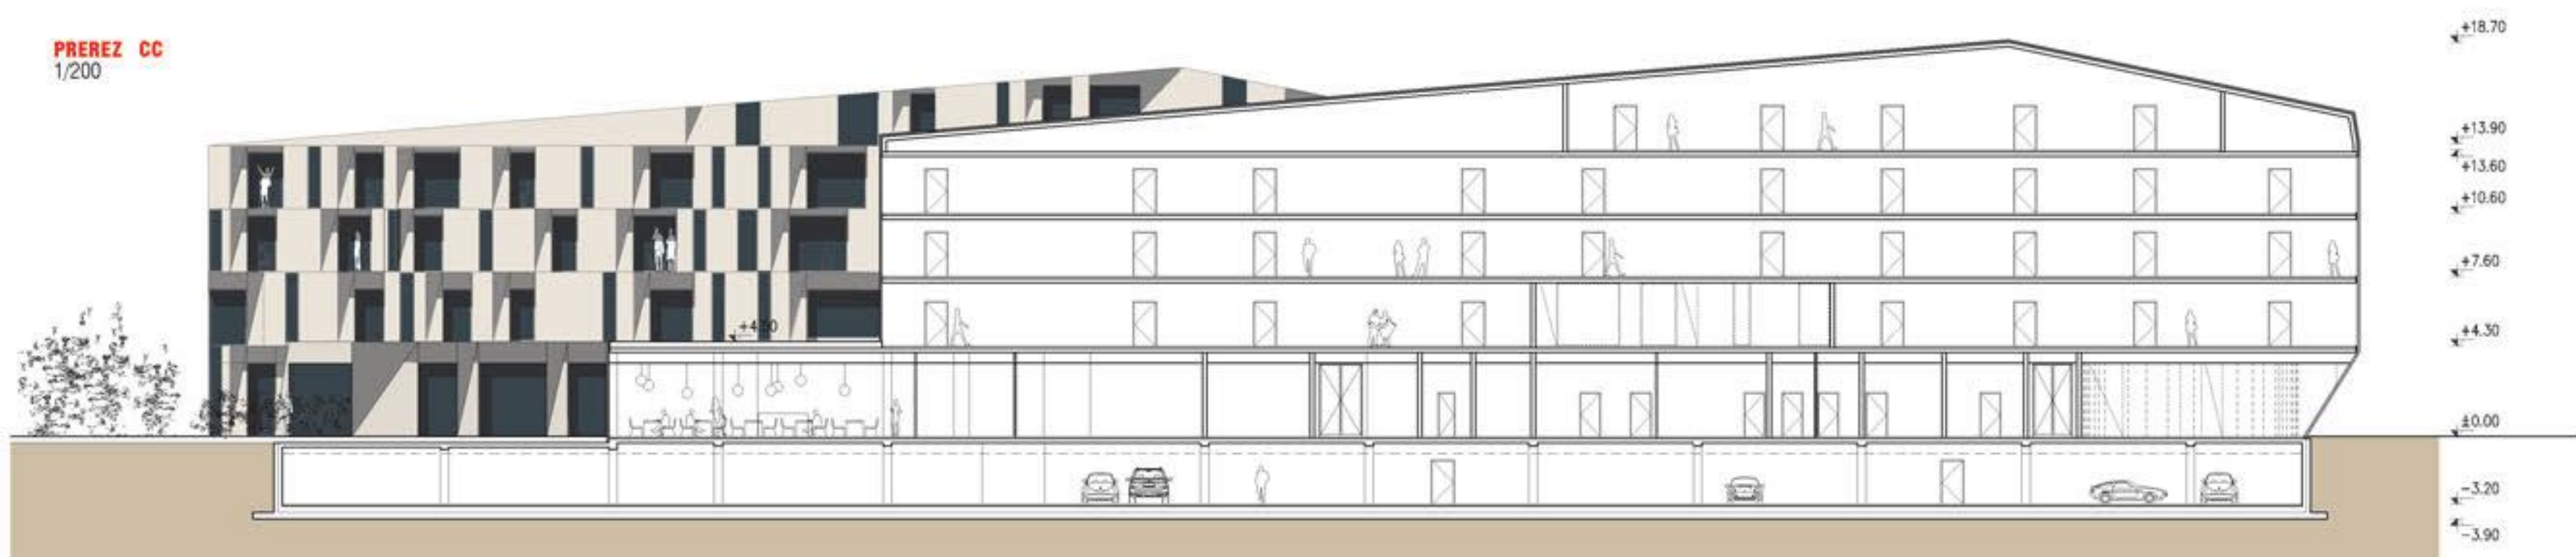



PREREZ DD
1/200

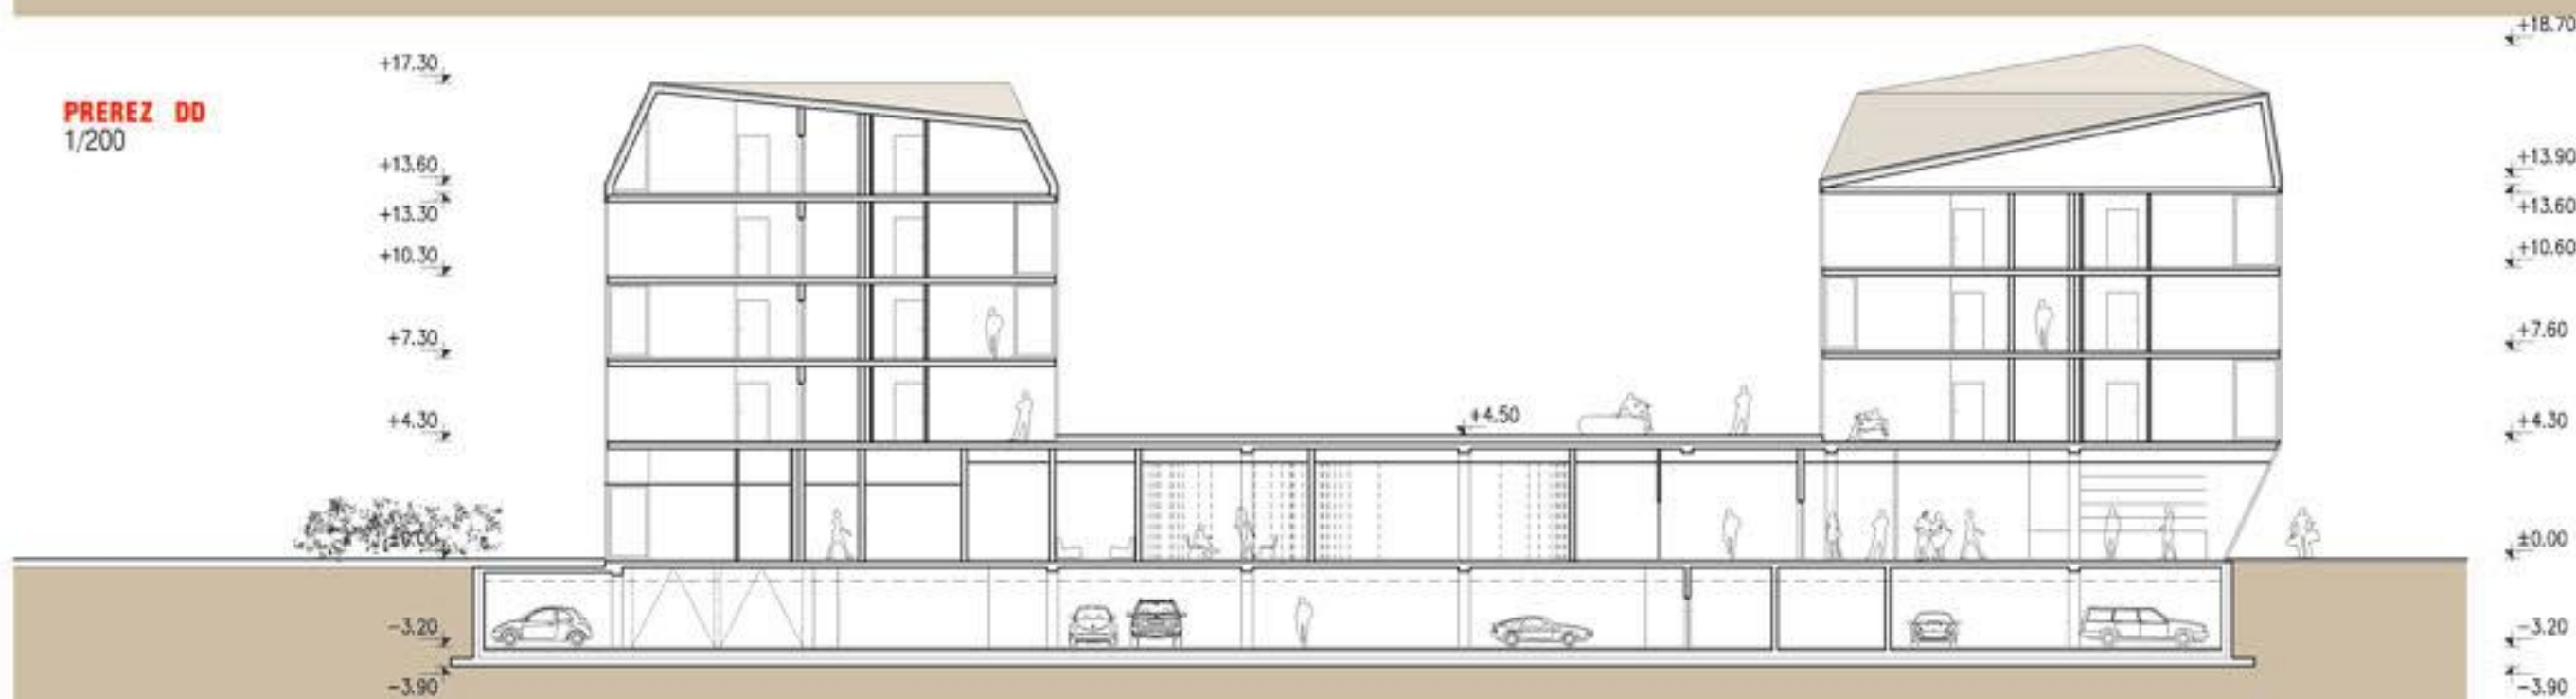


TLORIS 1.NADSTROPJA
1/200

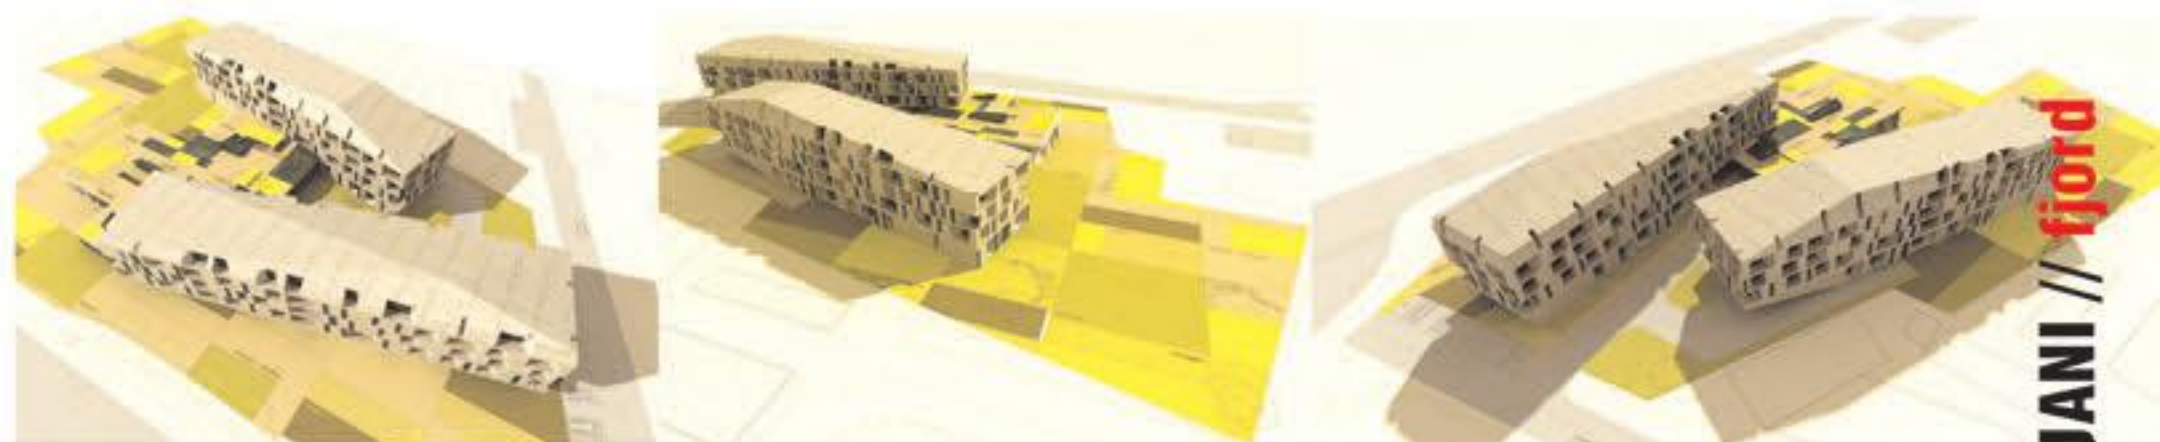

TLORIS 2.NADSTROPJA
1/200

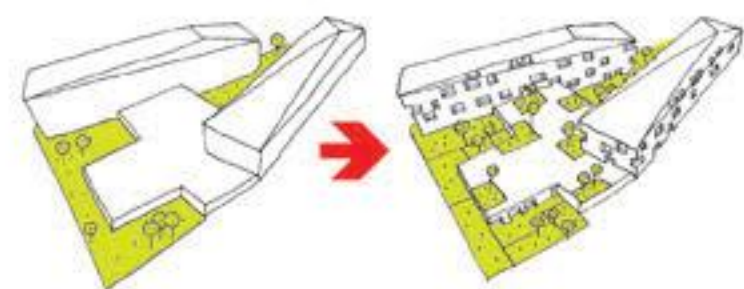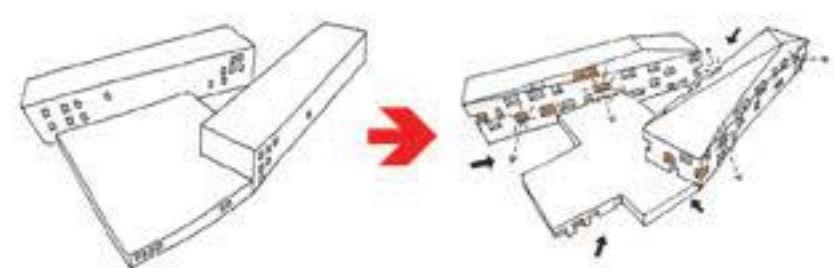

POGLED IZ RIHARJEVE CESTE
1/200

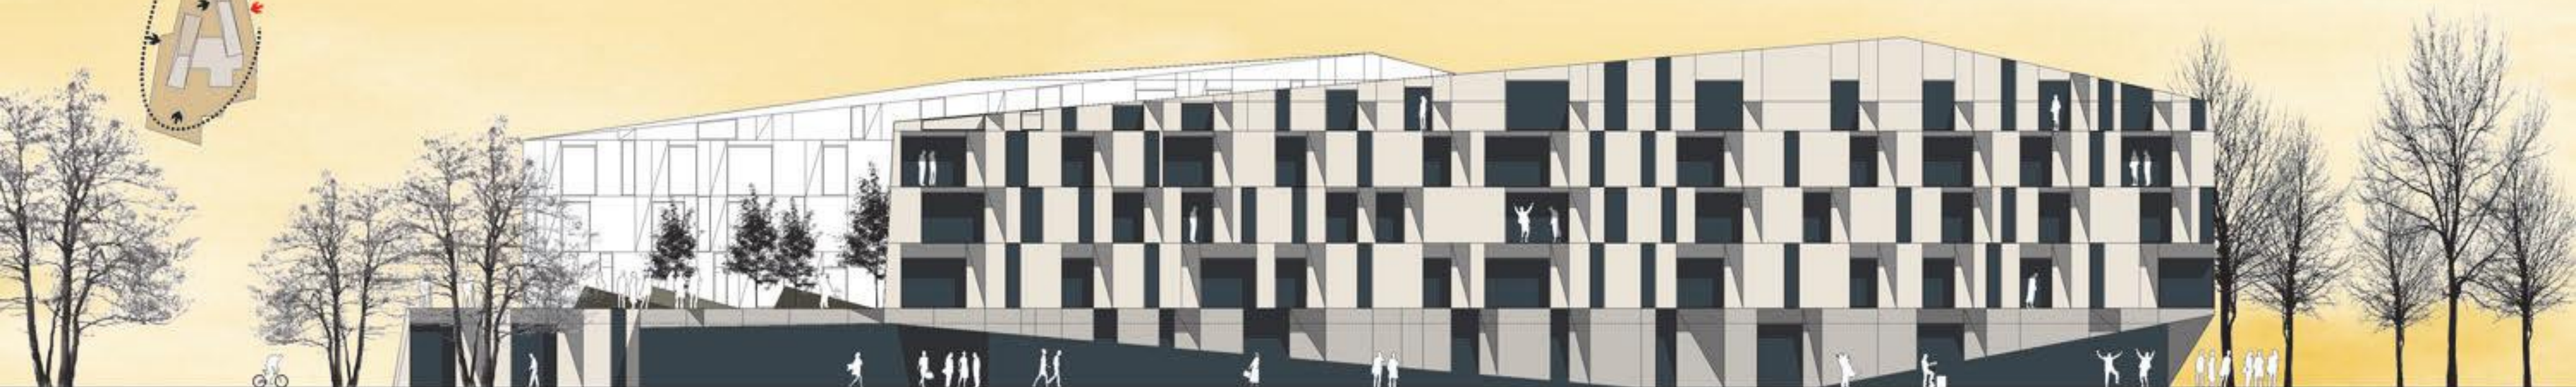

POGLED IZ DEVINSKE ULICE
1/200



TLORIS 3.NADSTROPJA
1/200

POGLED IZ PARKA
1/200

TLORIS MANSARDE
1/200

CENTER STAREJŠIH TRNOVO V LJUBLJANI // fjord



POGLED IZ DVORIŠČA
1/200

POGLED IZ ZAHODA
1/200