






- LEGENDA PROSTOROV:**
- Z.1 Parkirišča za zaposlene in obiskovalce
 - Z.2 Gospodarsko dvorišče
 - Z.3 Vilošana ploščad
 - Z.4 Igrišča
 - Z.5 Širamba za prenosljiva igranja
 - Z.6 Terasa
 - A.1 Igralnica
 - A.2 Osejni prostor
 - A.3 Dodatni prostor za dejavnosti otrok
 - B.1 Garderobe za otroke
 - B.2 Sanitarje za otroke
 - B.3 Prostor za individualno delo z otroki
 - B.4 Sanitarje za otroke na igrišču
 - B.5 Kabineti
 - B.6 Pedagoška soba in soba za starše
 - B.7 Skupni prostor za strokovne delavce
 - B.8 Prostor za ravnatelj
 - B.9 Prostor za pomočnika ravnatelja
 - B.10 Prostor za svetovnega delavca
 - B.11 Prostor za organizatorja prehrane
 - B.12 Prostor za računovodjo
 - B.13 Prostor za administratorja
 - B.14 Prostor za poslovno sekretarico
 - B.15 Sanitarje za strokovni del
 - B.16 Sanitarje za upravo
 - B.17 Sanitarje za obiskovalce
 - B.18 Garderobe za strokovni del
 - B.19 Prostor za arhiv vrta
 - C.1 Kuhinja
 - C.2 Priročne kuhinjske širambe
 - C.3 Kuhinjske širambe v kleti
 - C.4 Hišnikova delavnica
 - C.5 Prostor za 2 kosilnice
 - C.6 Prostor za čiščenje kosilnice
 - C.7 Pralnica
 - C.8 Prostor za čistila
 - C.9 Prostor za preostalo oprano
 - C.10 Kotelavnica
 - C.11 Garderoba za kuharice
 - C.12 Sanitarje za kuharice
 - D.1 Vetrolovi
 - D.2 Komunikacije

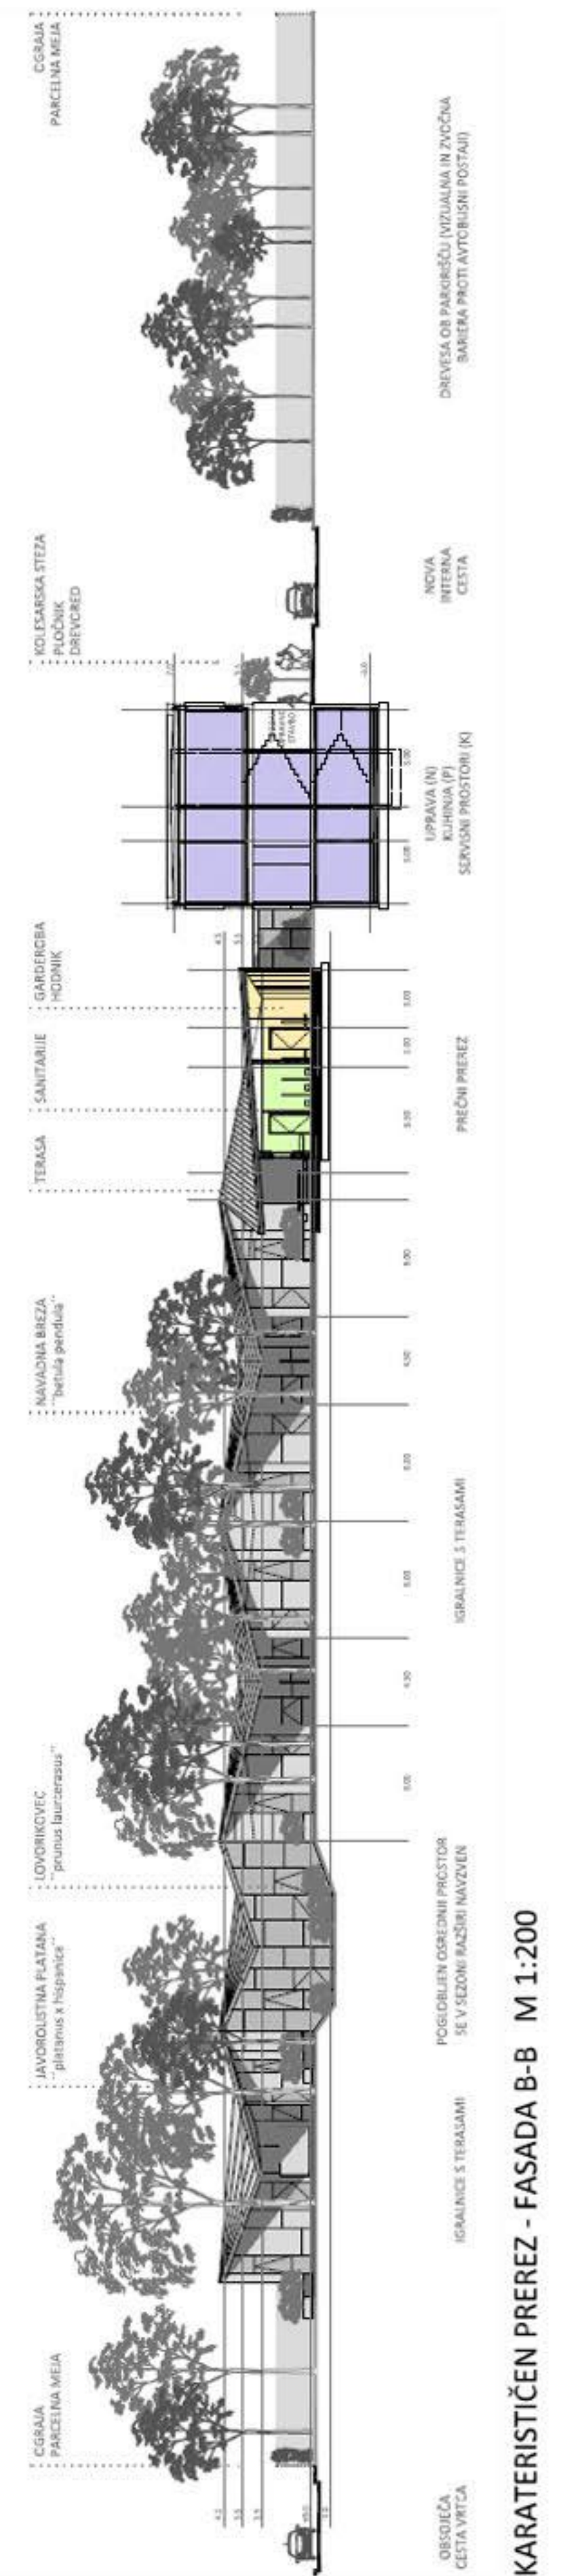


TLORIS PRITLIČNE ETAŽE M 1:200


KARATERISTIČEN PREREZ - FASADA B-B M 1:200

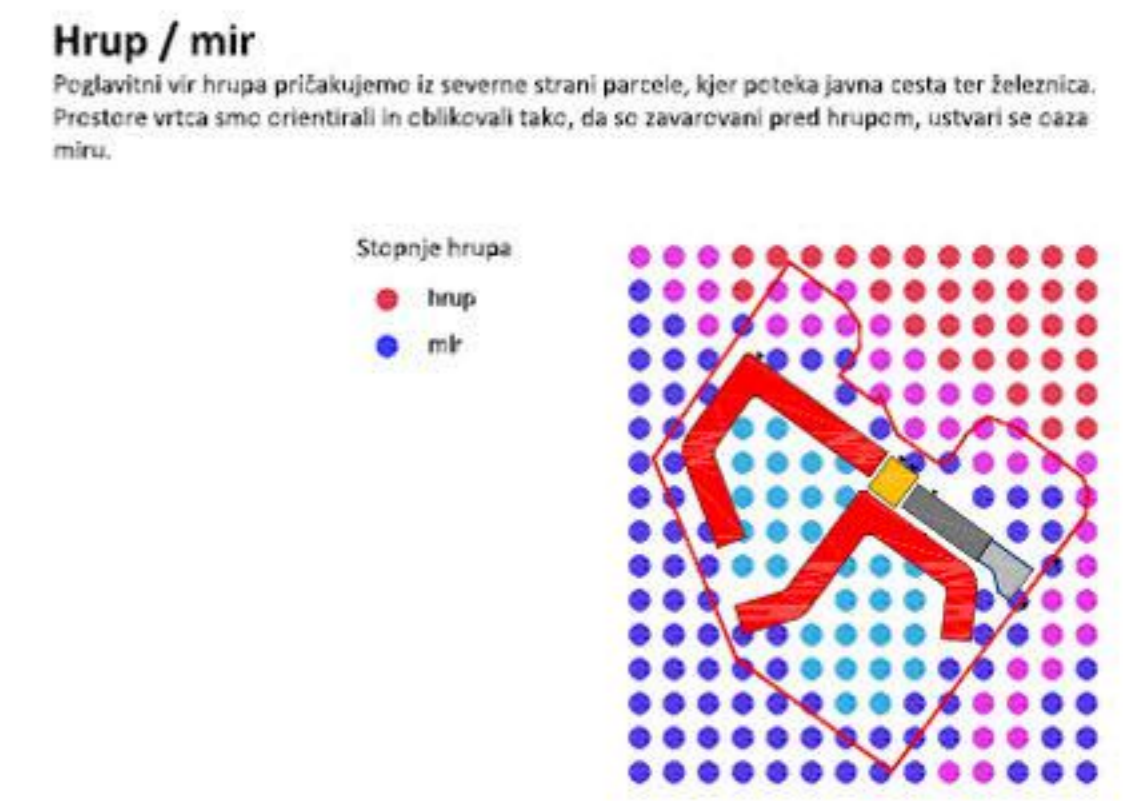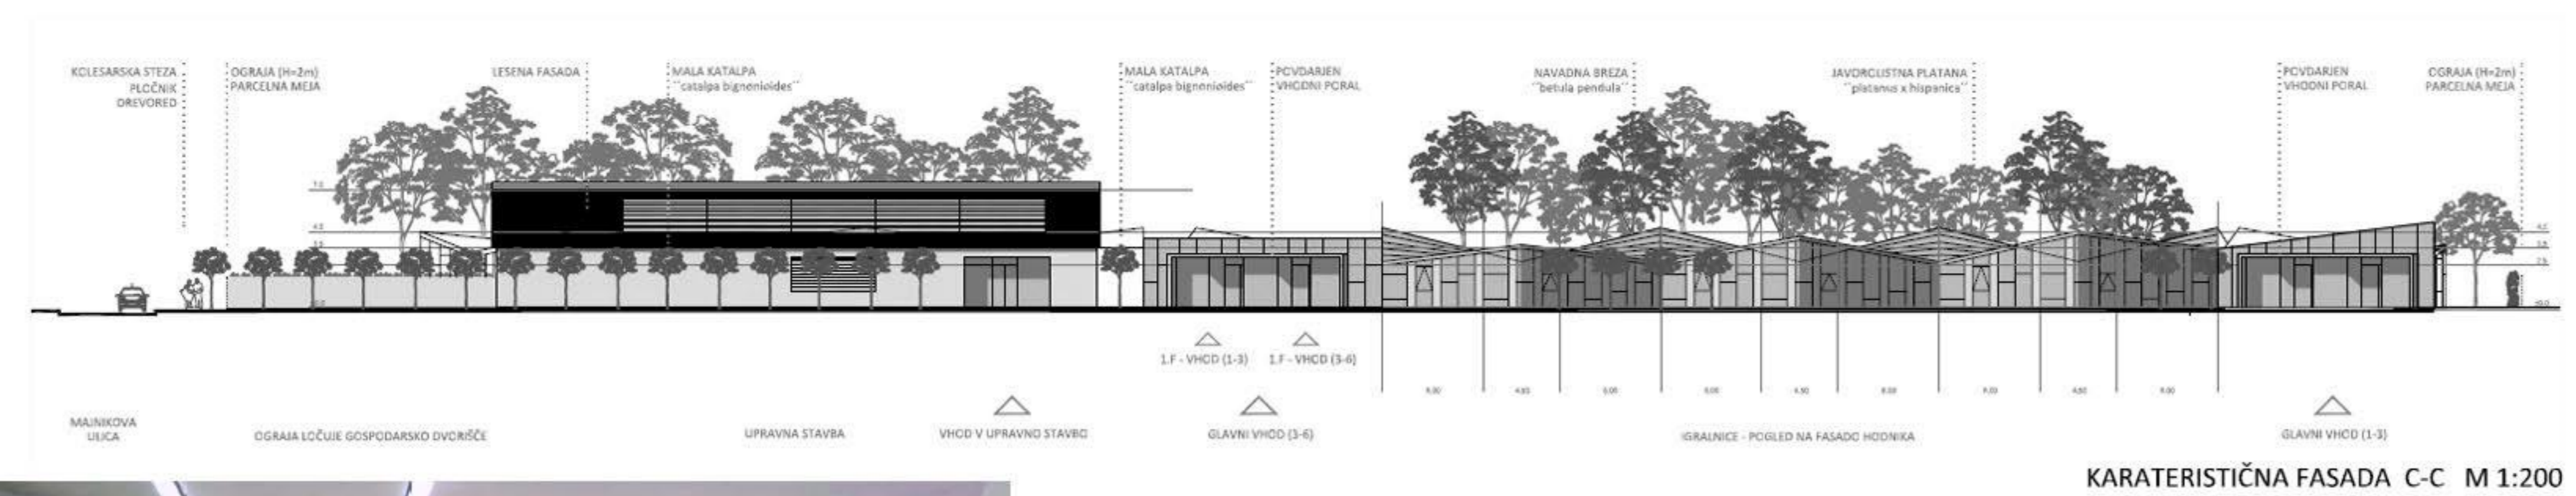

Stopnje javnosti / število otrok, ki se srečujejo

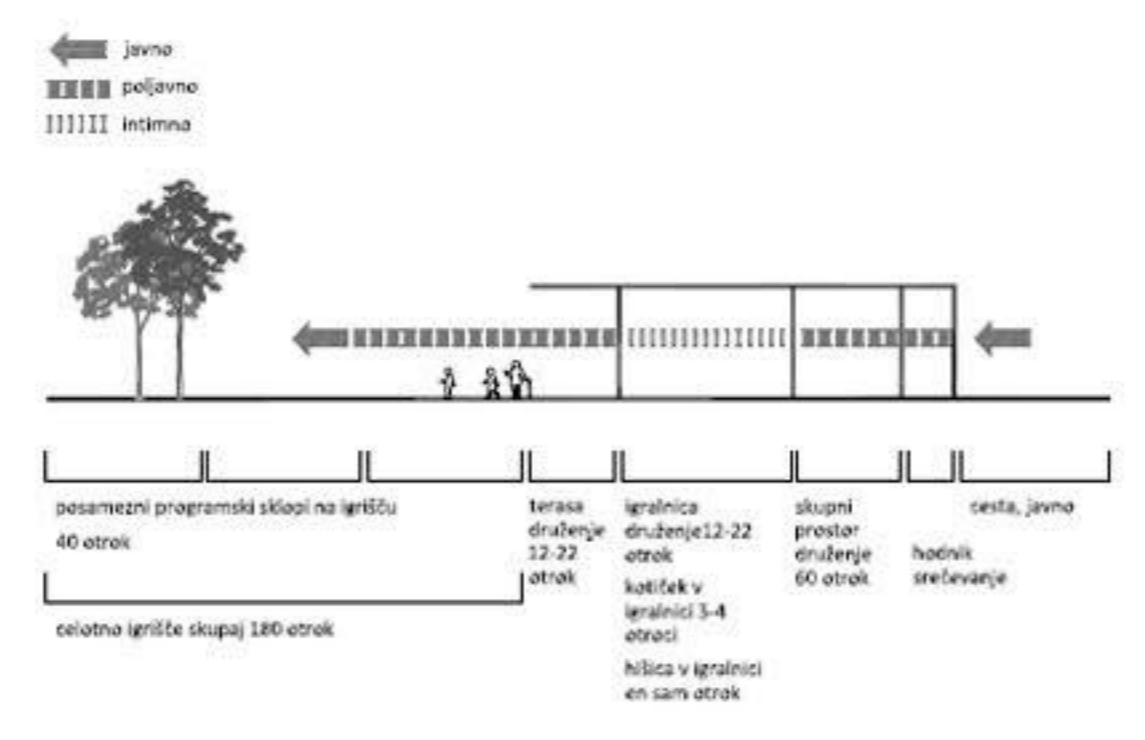

Izkustvo spremembe višine, ki jo otrok lahko izkusi v novem vrtcu.

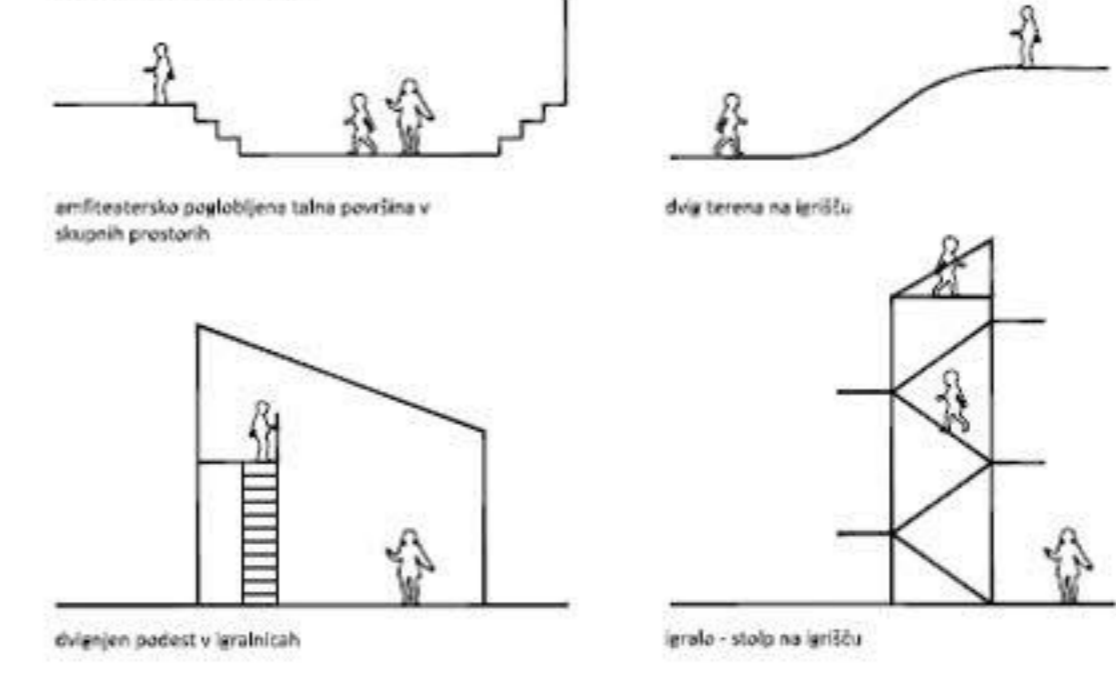

Osončenje





OBJEM DLANI



Ko razmišljamo o prostoru vrta v sodobnem svetu, menimo, da je predpogoj za uspešen razvoj otroka varen, toplej prostor. Prostor, ki omogoča, da se otrok v miru in sproščeno spozna s svetom in družbo v kateri bo živel. Prvi občutek varnosti dobi otrok v maternem ali očetovem naročju, ko ga z rokami nežno objemata.

S tem dejstvom v mislih smo zasnovali novi vrtec v Ribnici. Prostore vrta smo oblikovali tako, da kot dlani objemajo otroka, prostori vrta objemajo igrišče na sredini, ter tvorijo varen toplej prostor in ambient. Prostori prve starostne stopnje otroka skoraj povsem objemajo, medtem, ko je objem za otroke druge starostne stopnje manj zaprt in že nakazuje, da bo otrok, ko bo čas odkorakal v odprti širni svet. Upamo, da ga bo občutek toplote in varnosti, ki ga je bil deležen v vrtcu, spremljal vse življenje.

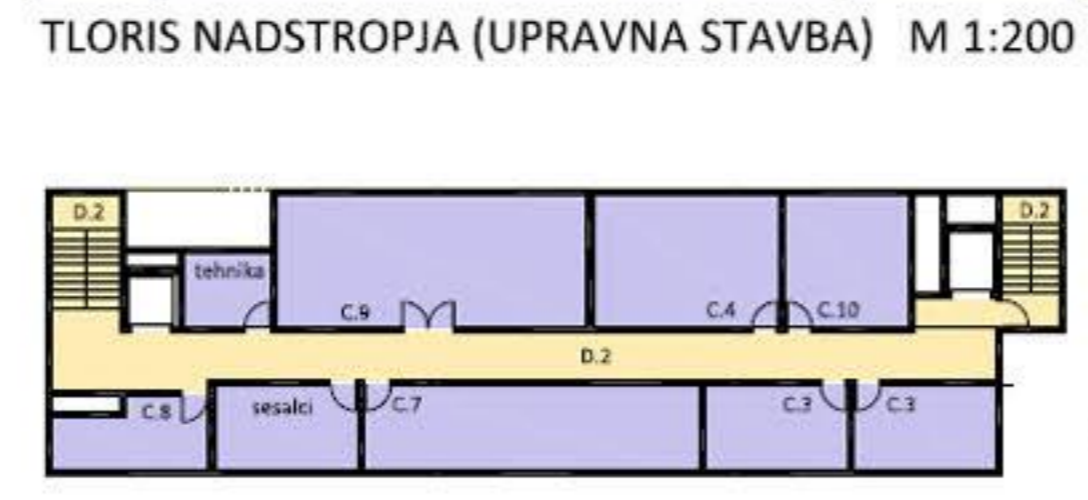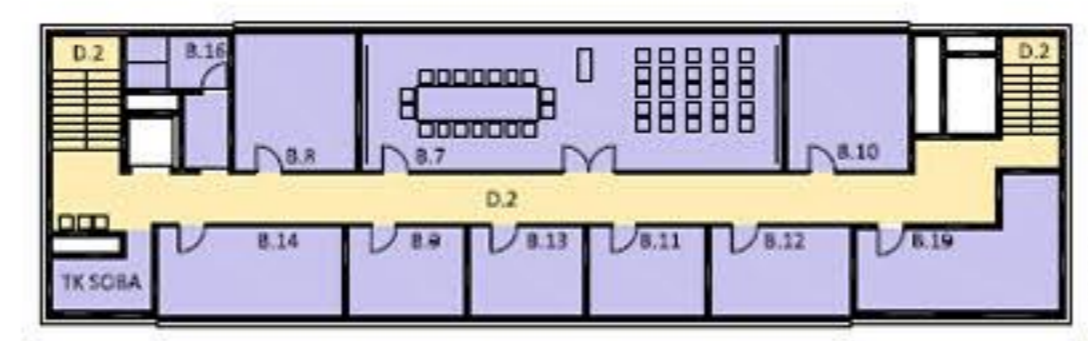

LEGENDA PROSTOROV:

- B.1 Garderobe za otroke
- B.2 Sanitarije za otroke
- B.3 Prostor za individualno delo z otroki
- B.4 Sanitarije za otroke na igrišču
- B.5 Kabineti
- B.6 Pedagoška soba in soba za starše
- B.7 Skupni prostor za strokovne delavce
- B.8 Prostor za ravnanje
- B.9 Prostor za pomožnika ravnatelja
- B.10 Prostor za svetovalnega delavca
- B.11 Prostor za organizatorja prehrane
- B.12 Prostor za računovodjo
- B.13 Prostor za administratorja
- B.14 Prostor za poslovnega sekretarja
- B.15 Sanitarije za strokovni del
- B.16 Sanitarije za upravo
- B.17 Sanitarije za obiskovalce
- B.18 Garderobe za strokovni del
- B.19 Prostor za aktiv vrtca
- C.1 Kuhinja
- C.2 Prirodne kuhinjske shrambe
- C.3 Kuhinjske shrambe v kleti
- C.4 Hlinikova delavnica
- C.5 Prostor za 2 kosilnici
- C.6 Prostor za čiščenje kosilnice
- C.7 Pralnica
- C.8 Prostor za šiška
- C.9 Prostor za preostalo opremo
- C.10 Kotlovnica
- C.11 Garderoba za kuharice
- C.12 Sanitarije za kuharice
- D.1 Vetrokovi
- D.2 Komunikacije

