




SITUACIJA S TLORISOM STREHE, 1:500




SCHEMATSKA SITUACIJA, 1:2000

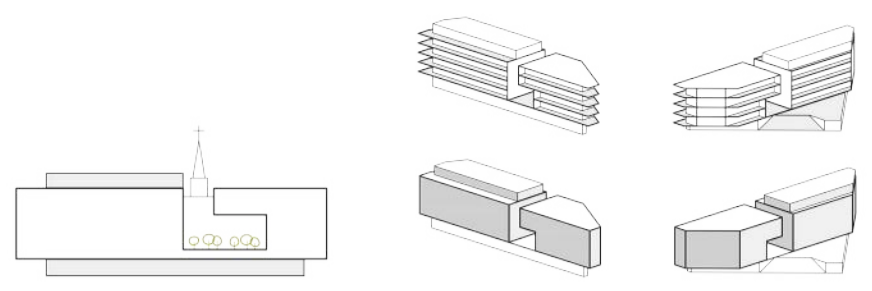

LOKVRIRIEN POGLED

VOLUMNI

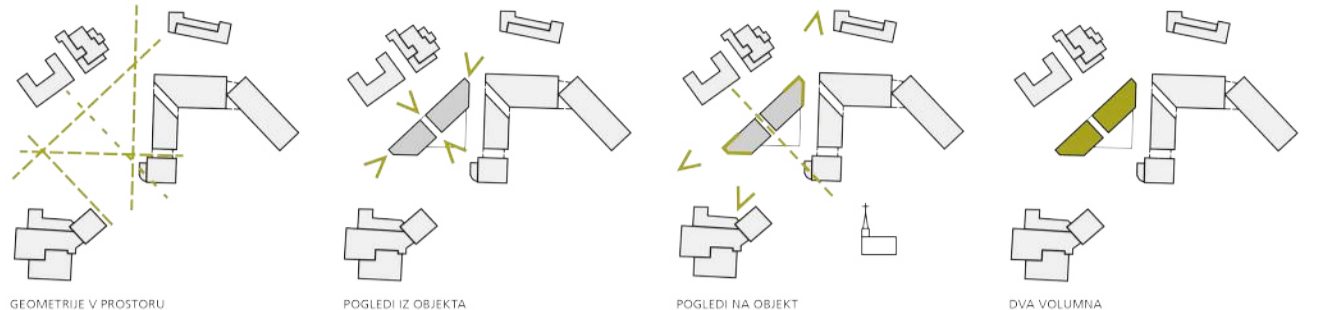


GEOMETRIJE V PROSTORU

POGLEDI IZ OBJEKTA

POGLEDI NA OBJEKT

DVA VOLUMNA

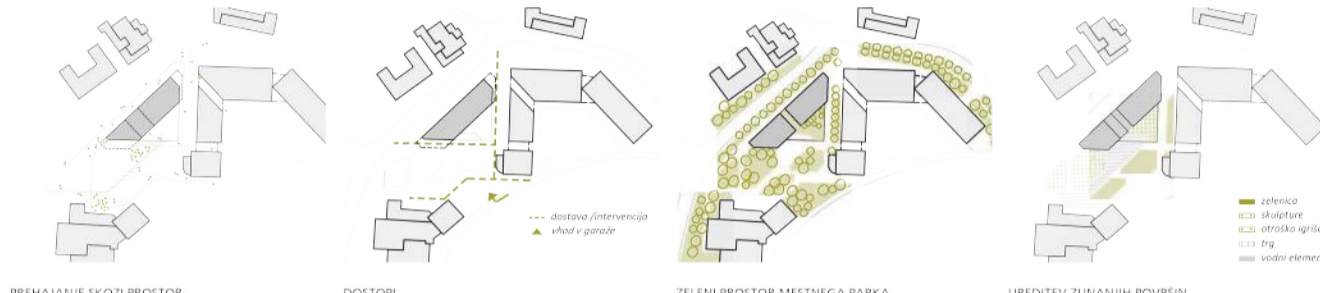


PREHAJANJE SKOZI PROSTOR

DOSTOPI

ZELENI PROSTOR MESTNEGA PARKA

UREDITEV ZUHANJIH POVRŠIN


- zelenica
- skulpture
- otroška igrišča
- trg
- vodni element

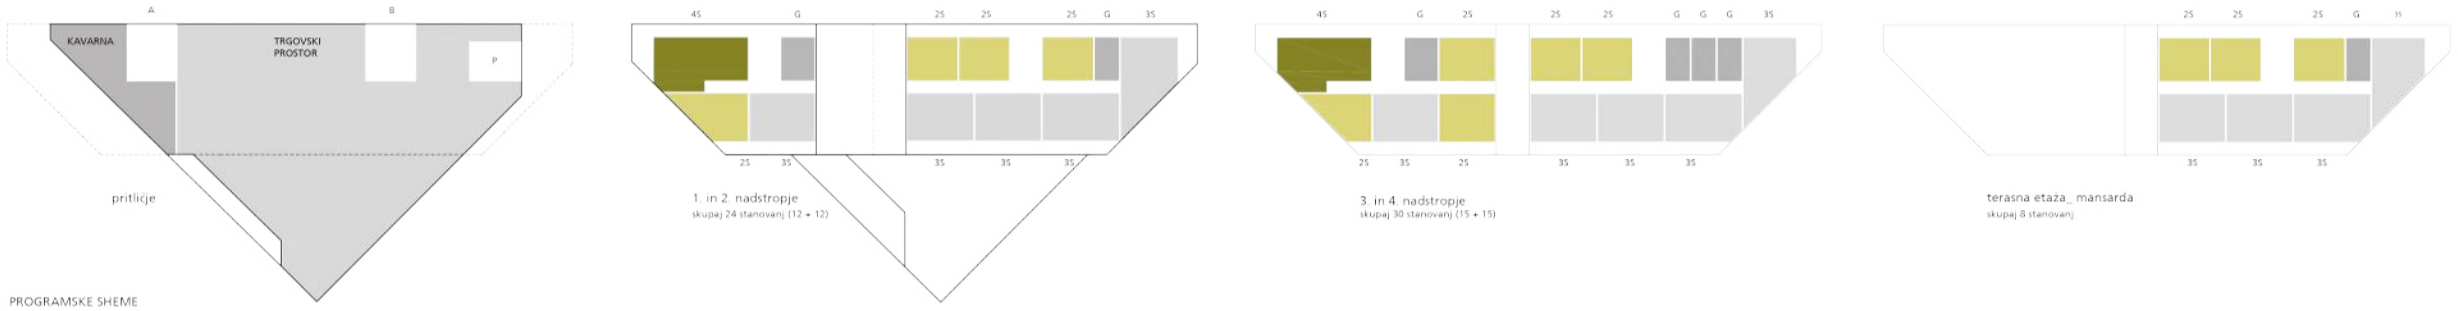

PROGRAMSKA SCHEMA




KATALOG STANOVANJ, 1:100

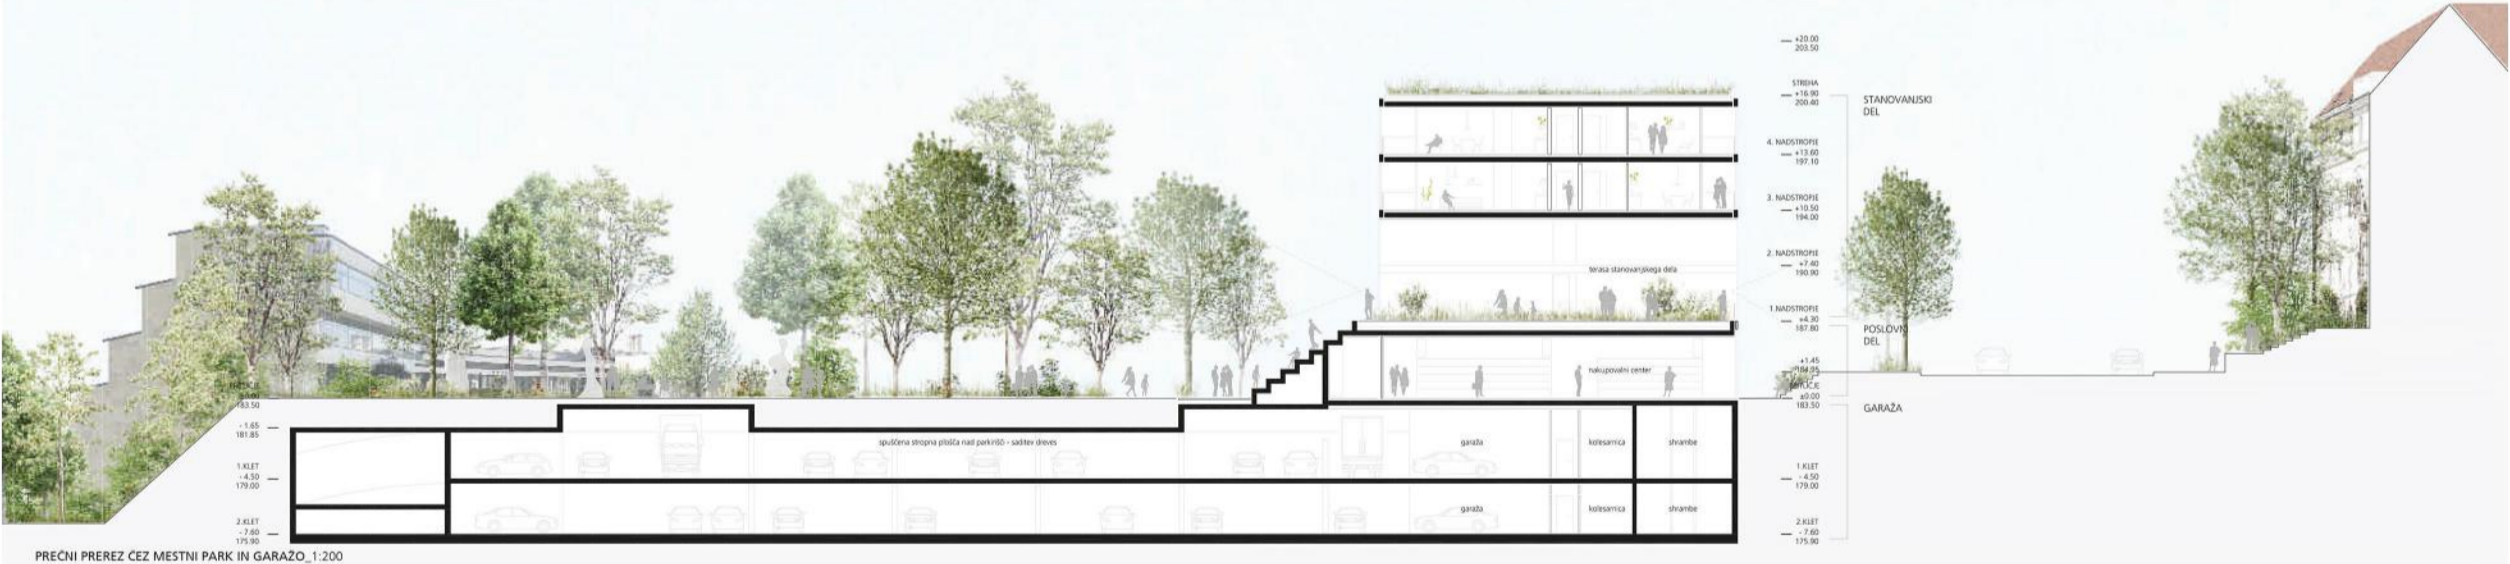


PREČNI PREREZ CEZ MESTNI PARK IN GARAZO, 1:200




PERSPEKTIVNI PRIKAZ IZ MESTNEGA PARKA S PLOŠČADI PRED KULTURNIM CENTROM JANEZA TRDINE. Novi stanovanjsko poslovni objekt soustvarja podobo mestnega parka s tribunami in dvignjeno ozelenjeno streho, ki poveže objekt s preurejenim in dodatno ozelenjenim parkom.

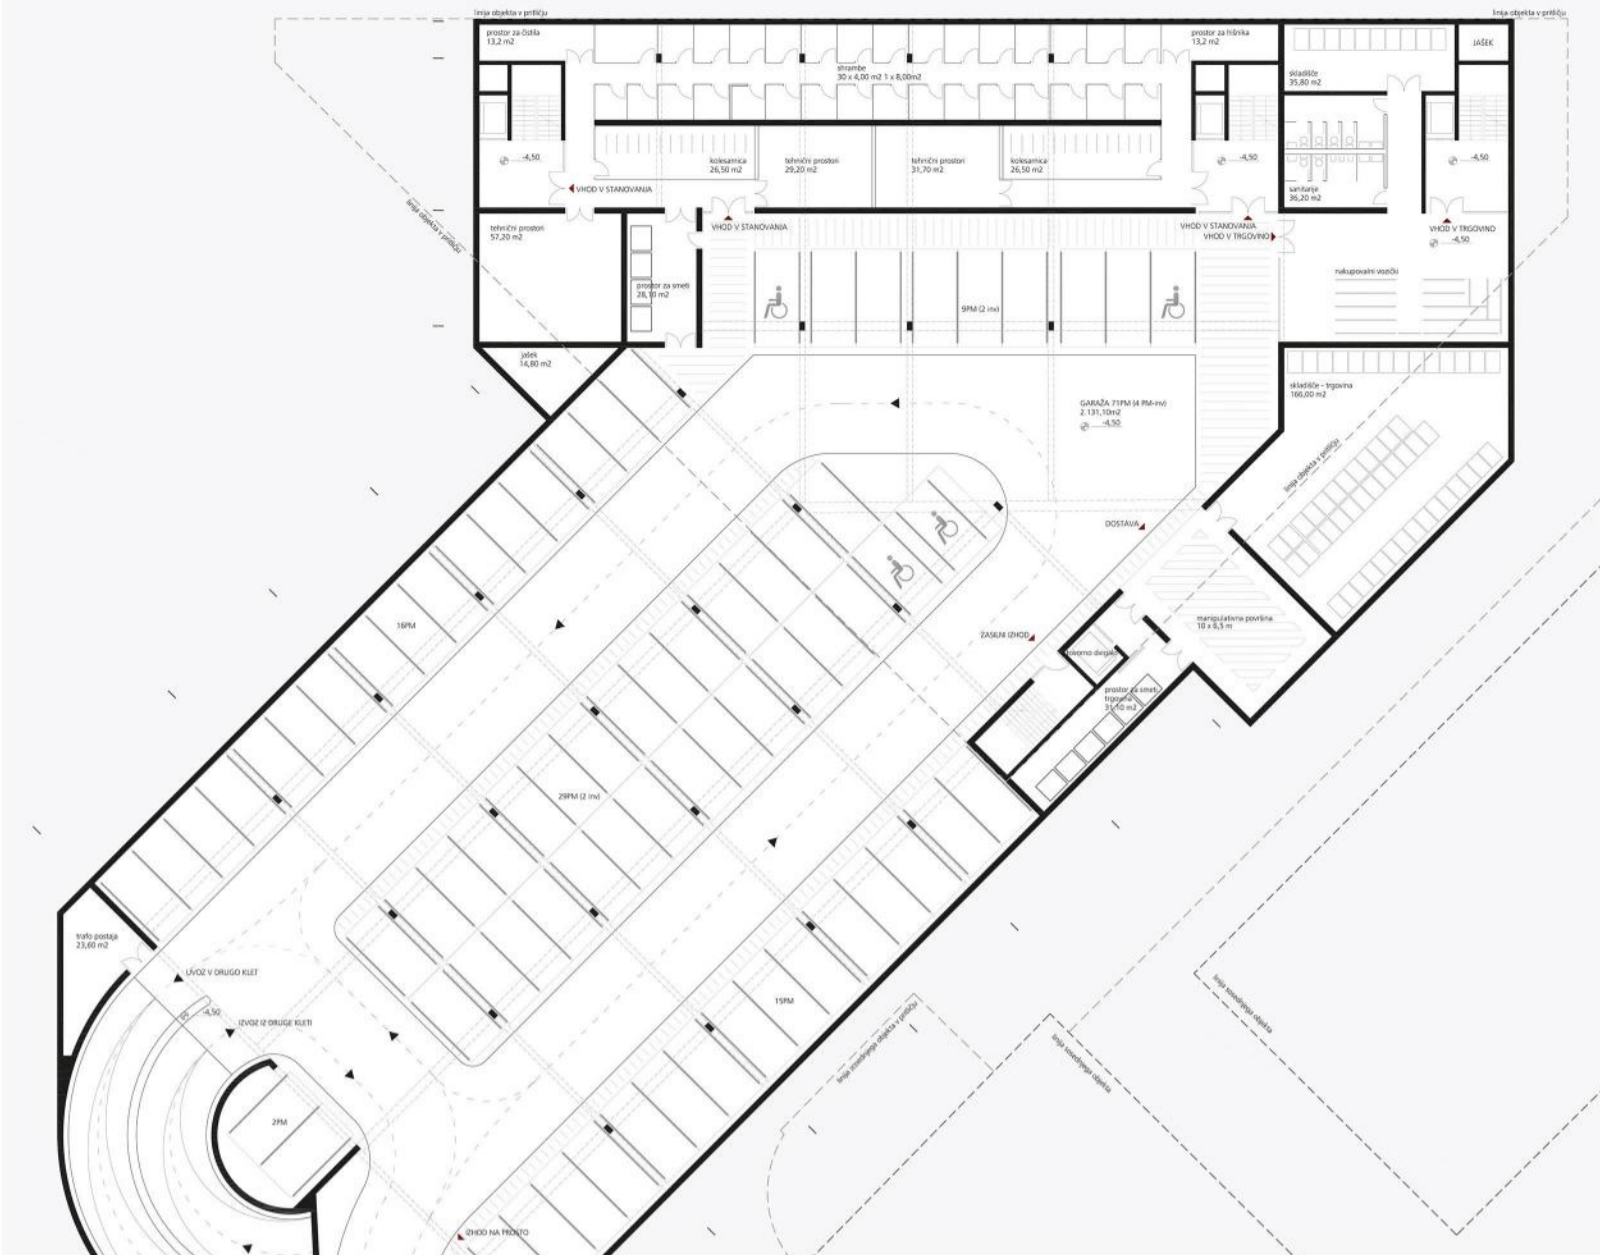


TLORIS 1. KLETI 1:200

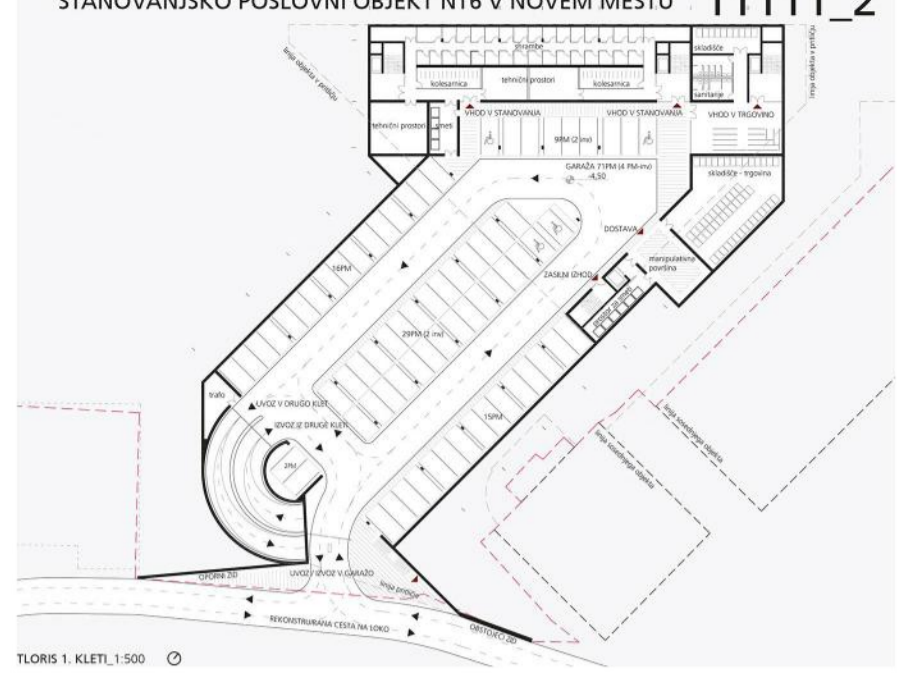

TLORIS 1. KLETI 1:500

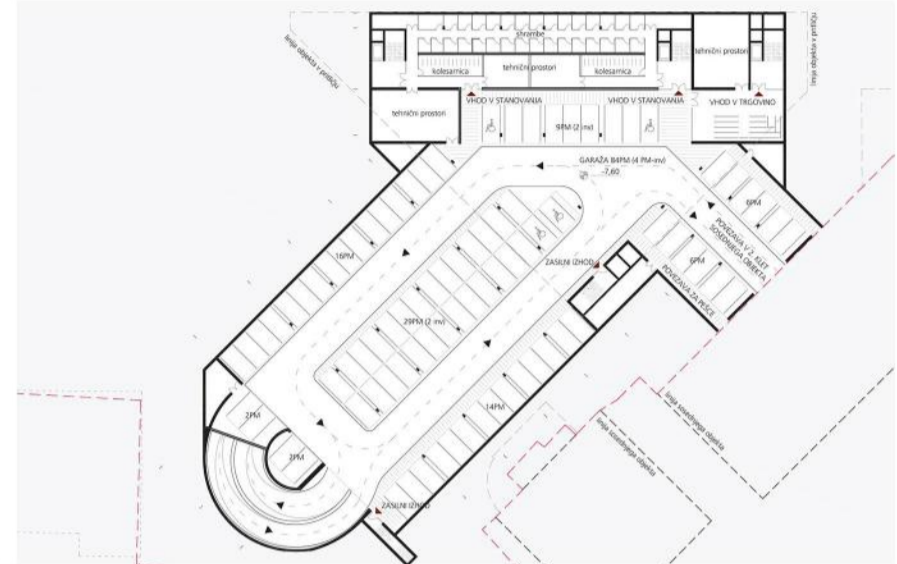

TLORIS 2. KLETI 1:500

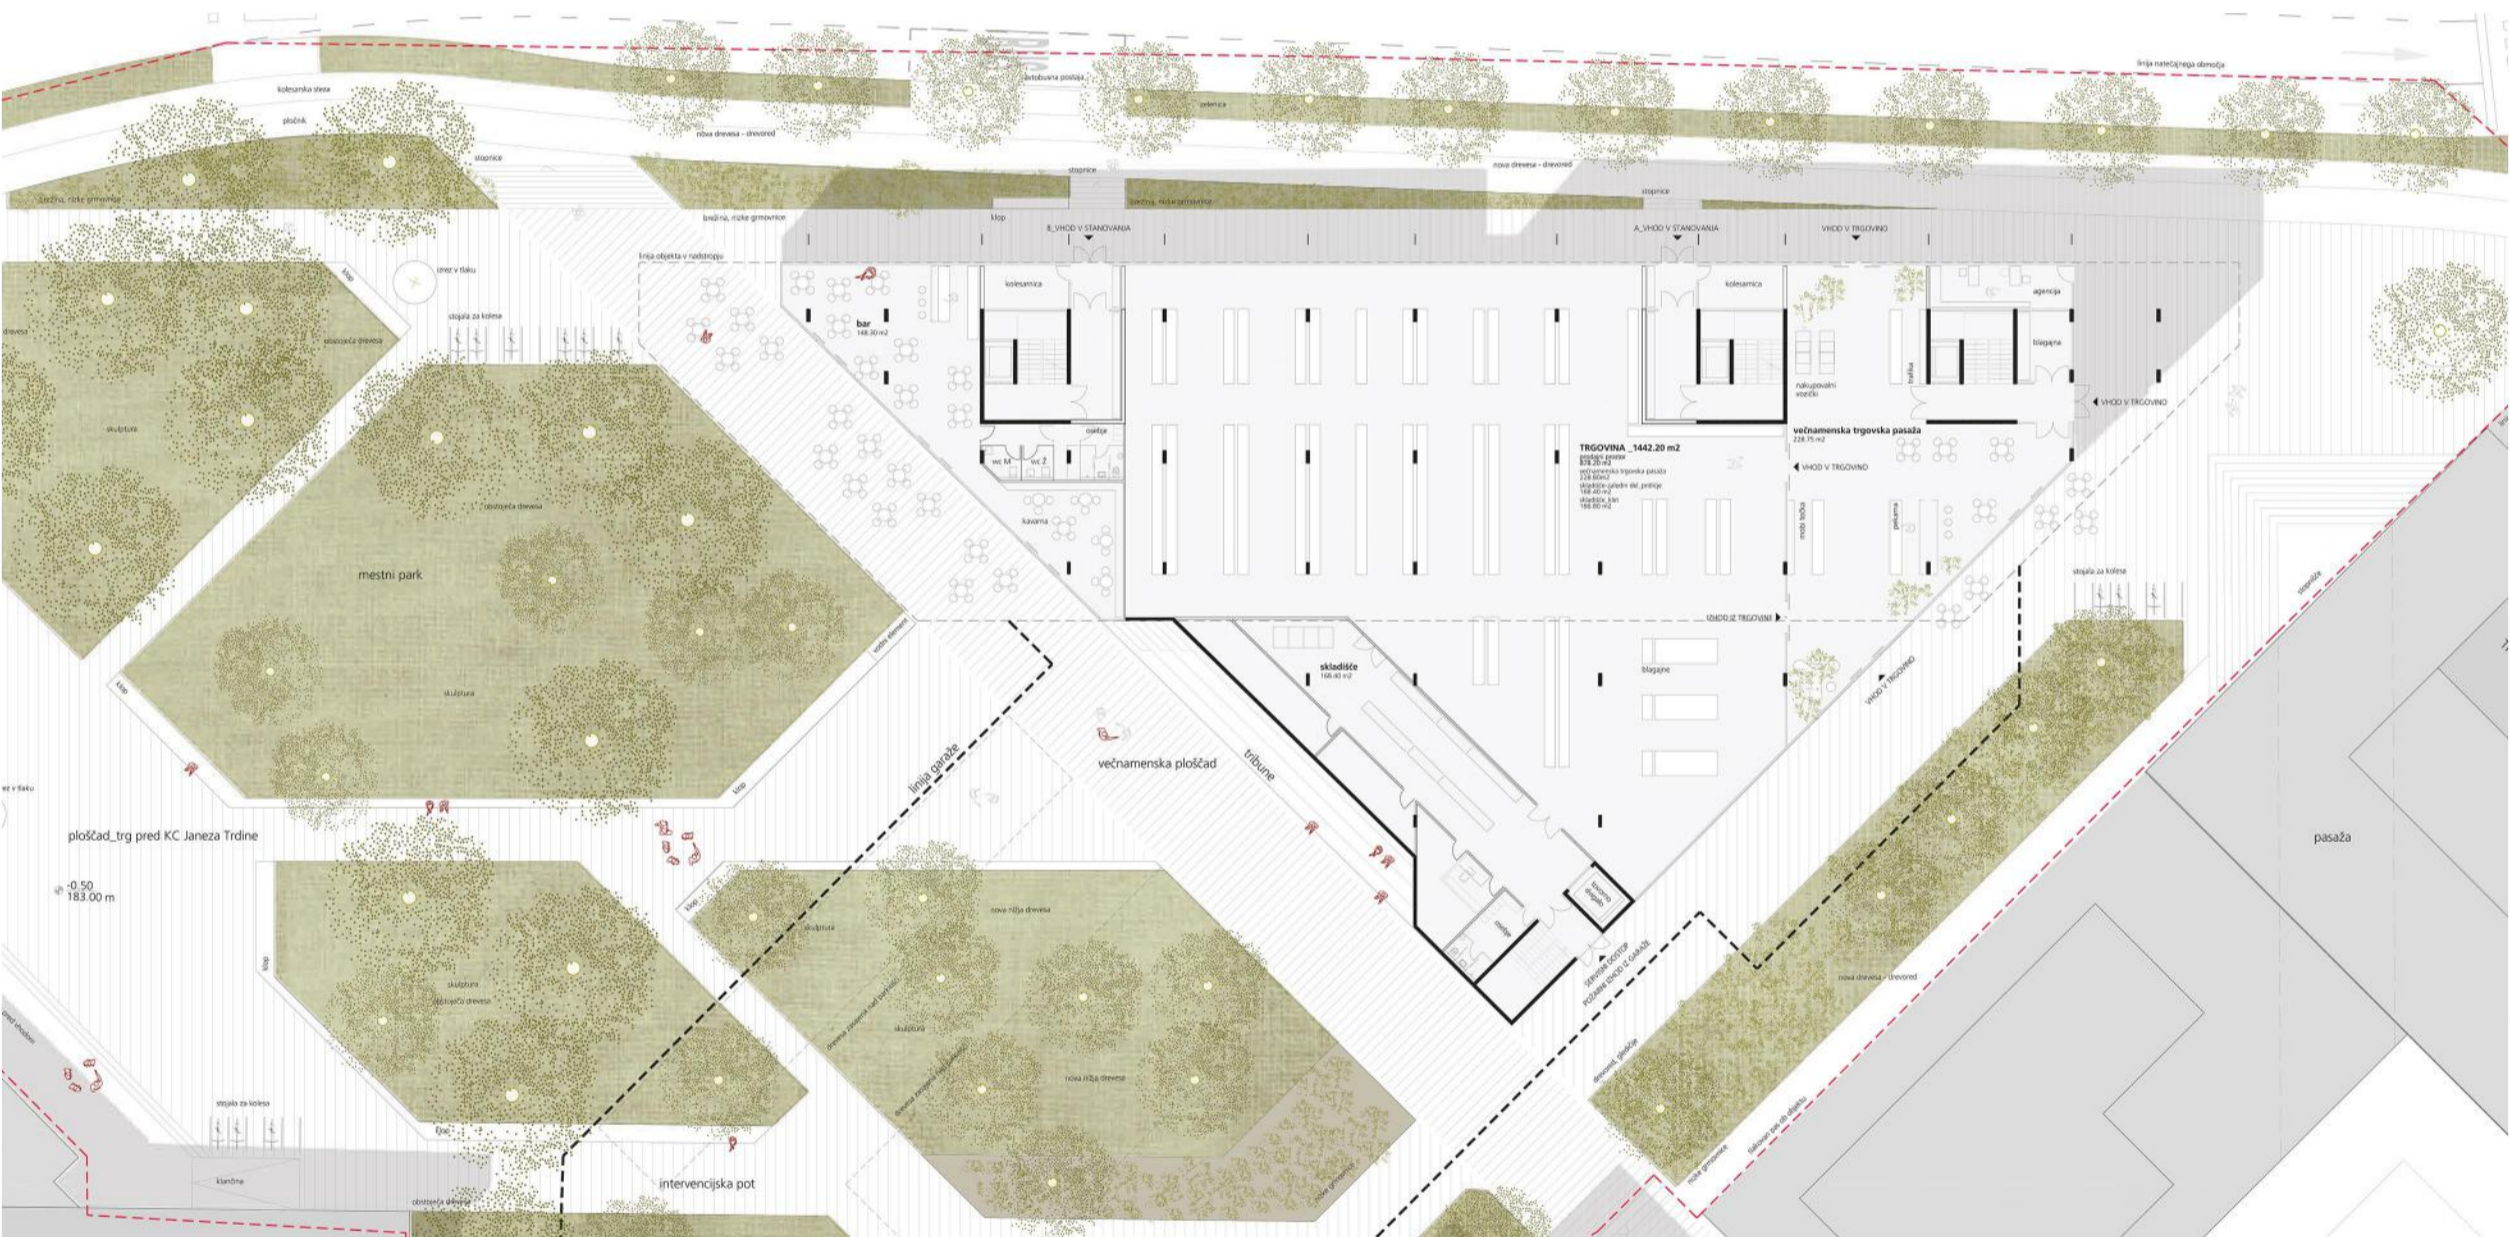

SITUACIJA S TLORISOM PRITULICA 1:200



SZ FASADA OB SEIDLOVE CESTI 1:200



PERSPEKTIVNI PRIKAZ IZ JUGOZAHODA S SEIDLOVE CESTE  
Izobavljivi vogal objekta z ljubljanske smeri, nadaljevanje prehoda pri Pošti, ohranitev parka pred KC Janeza Trdine.



PERSPEKTIVNI PRIKAZ IZ SEVEROZAHODA  
Izobavljivi vogal objekta z zagrebške smeri, ustvarjanje uličnega niza.

