





Zunanja in prometna ureditev - situacija 1:500





Pogled na vrtec z vzhoda




Pogled na šolo z juga

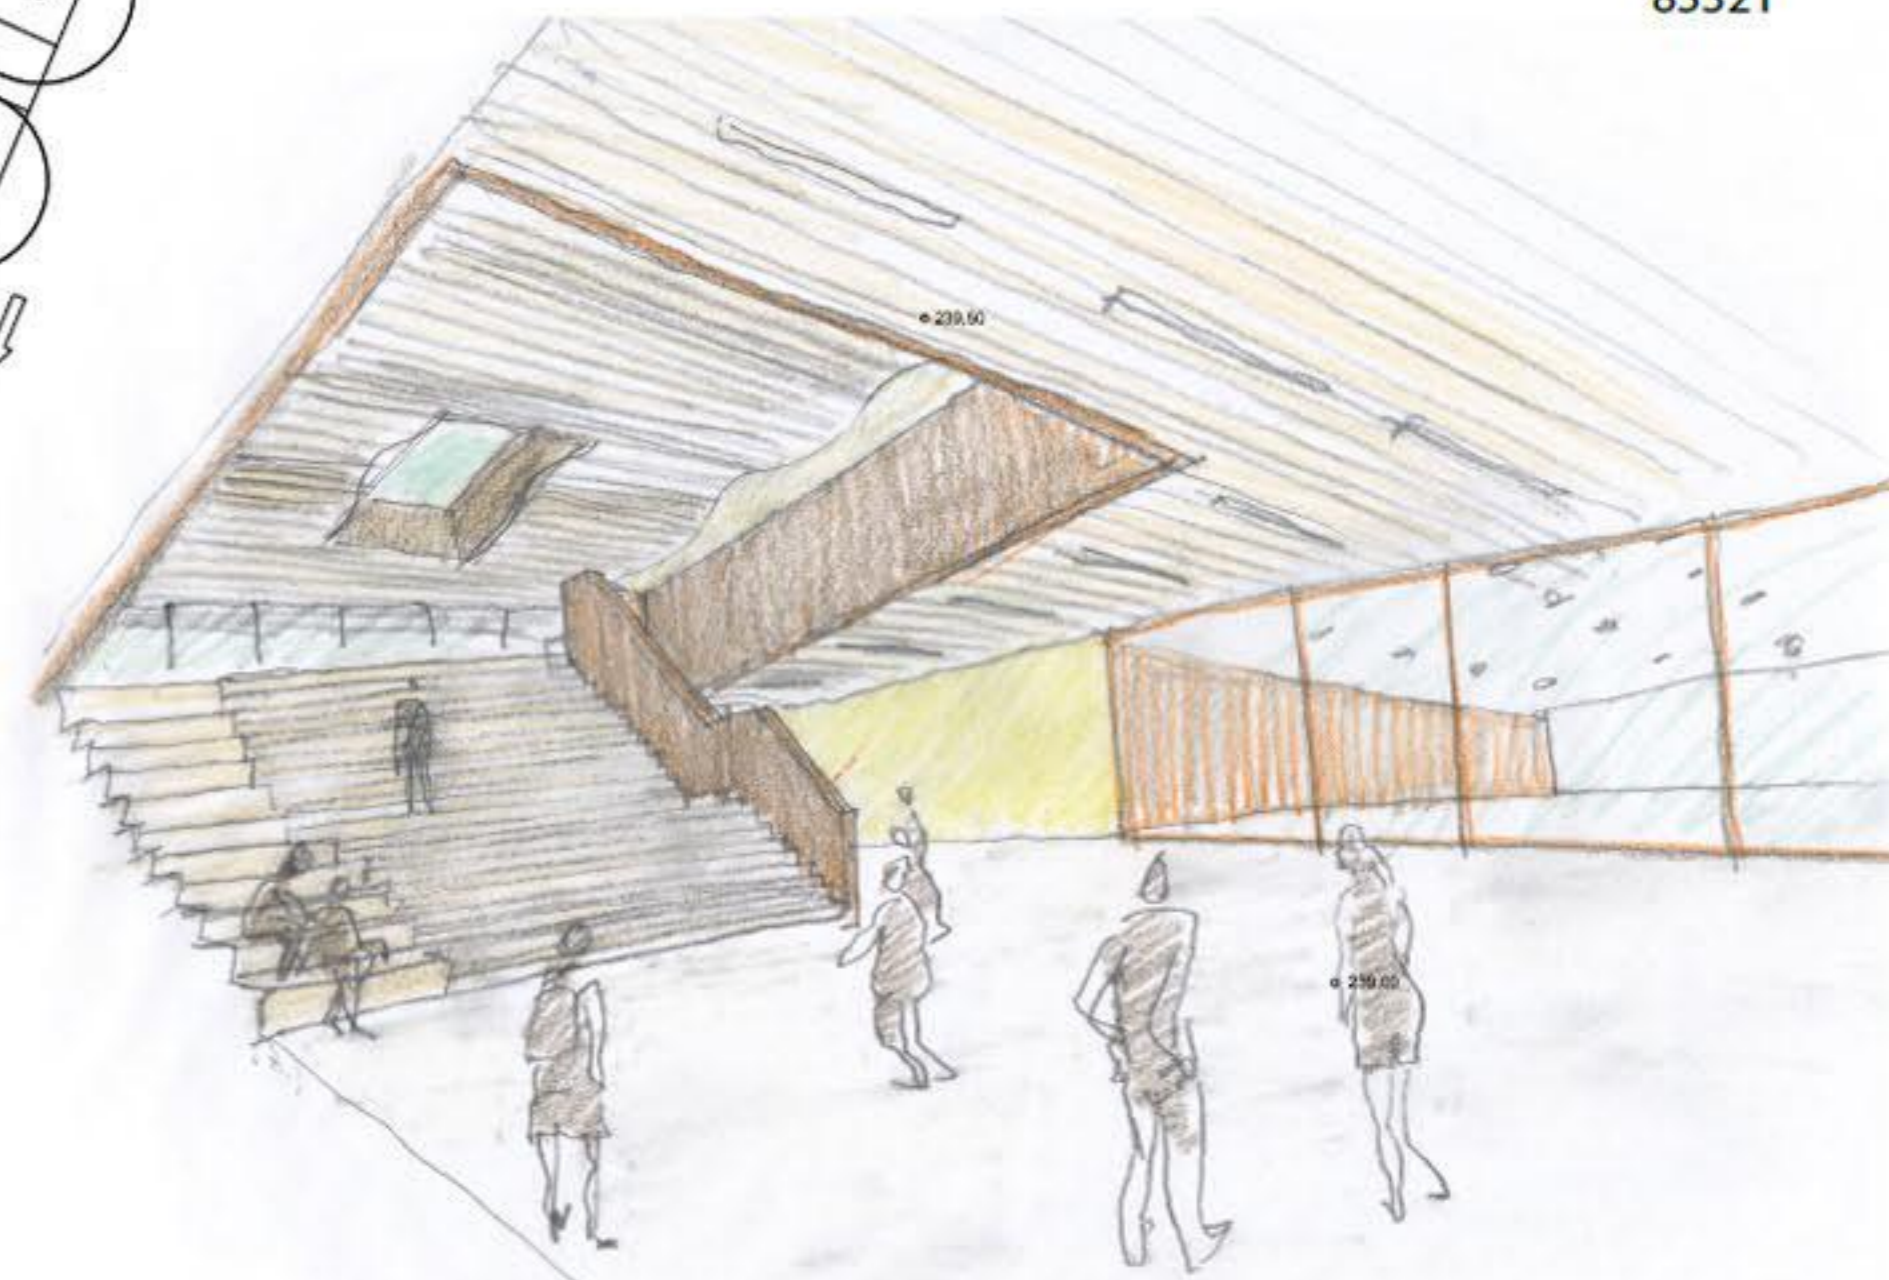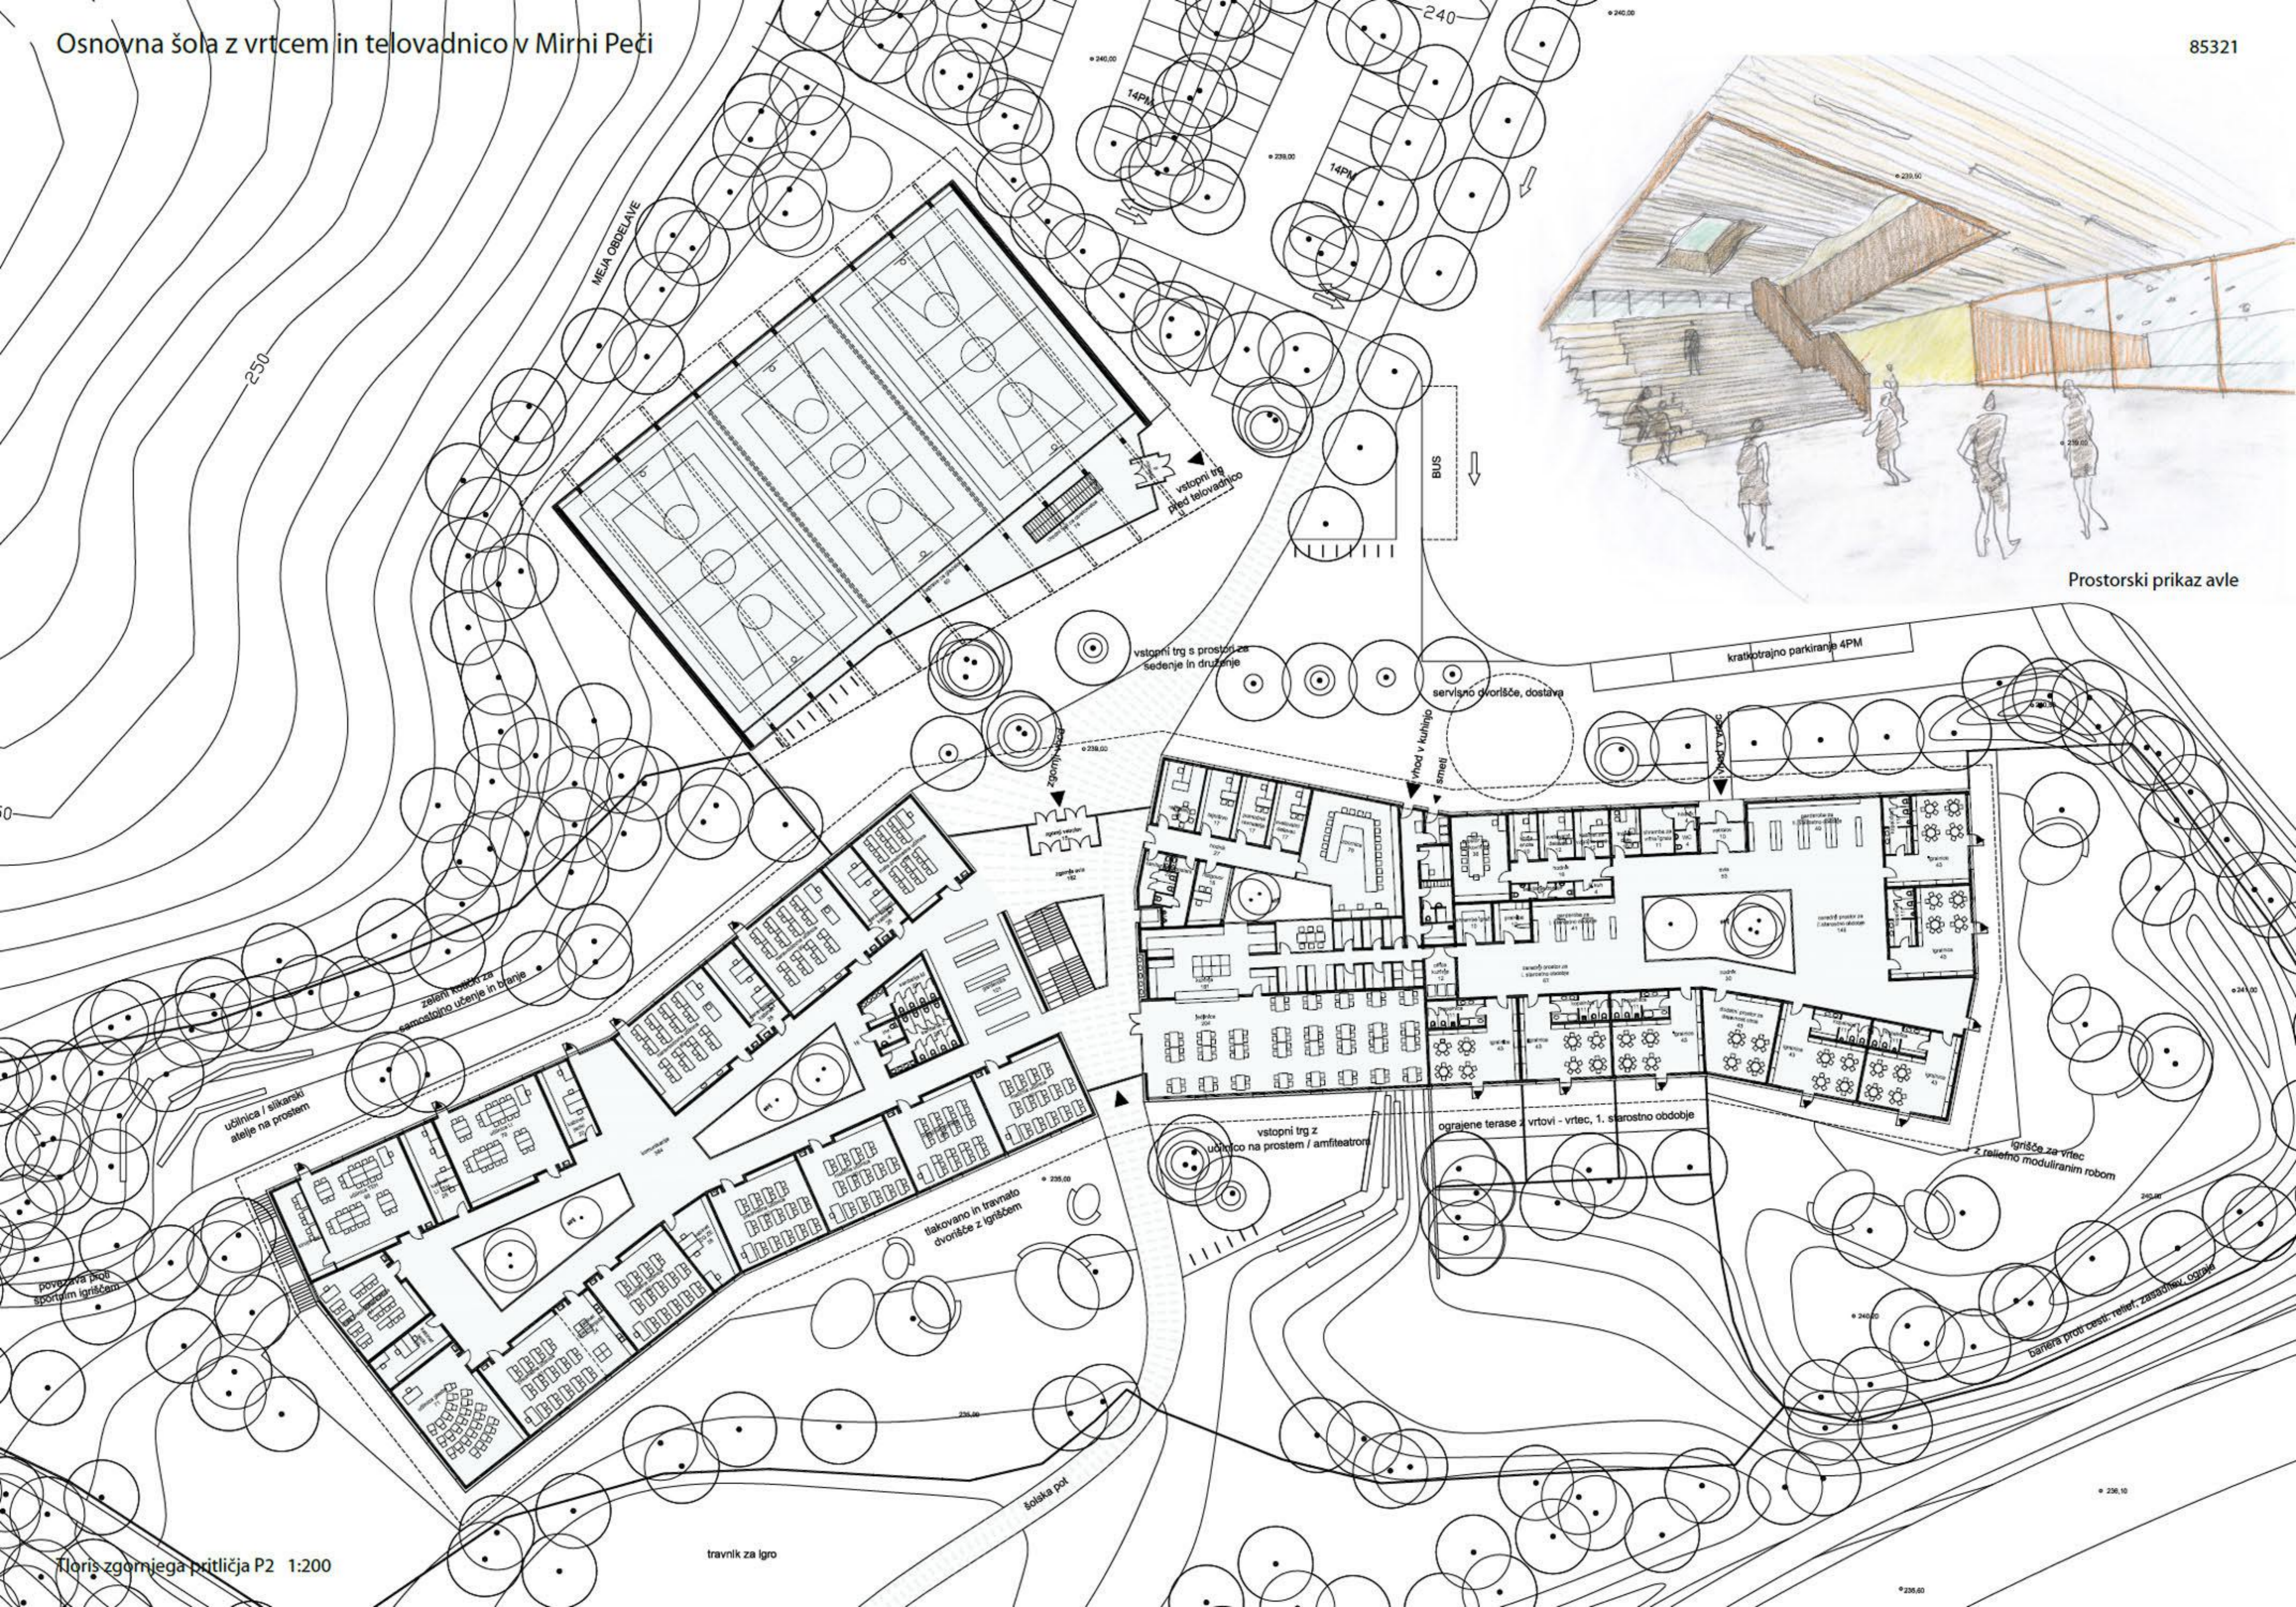


Prostorski prikaz avle

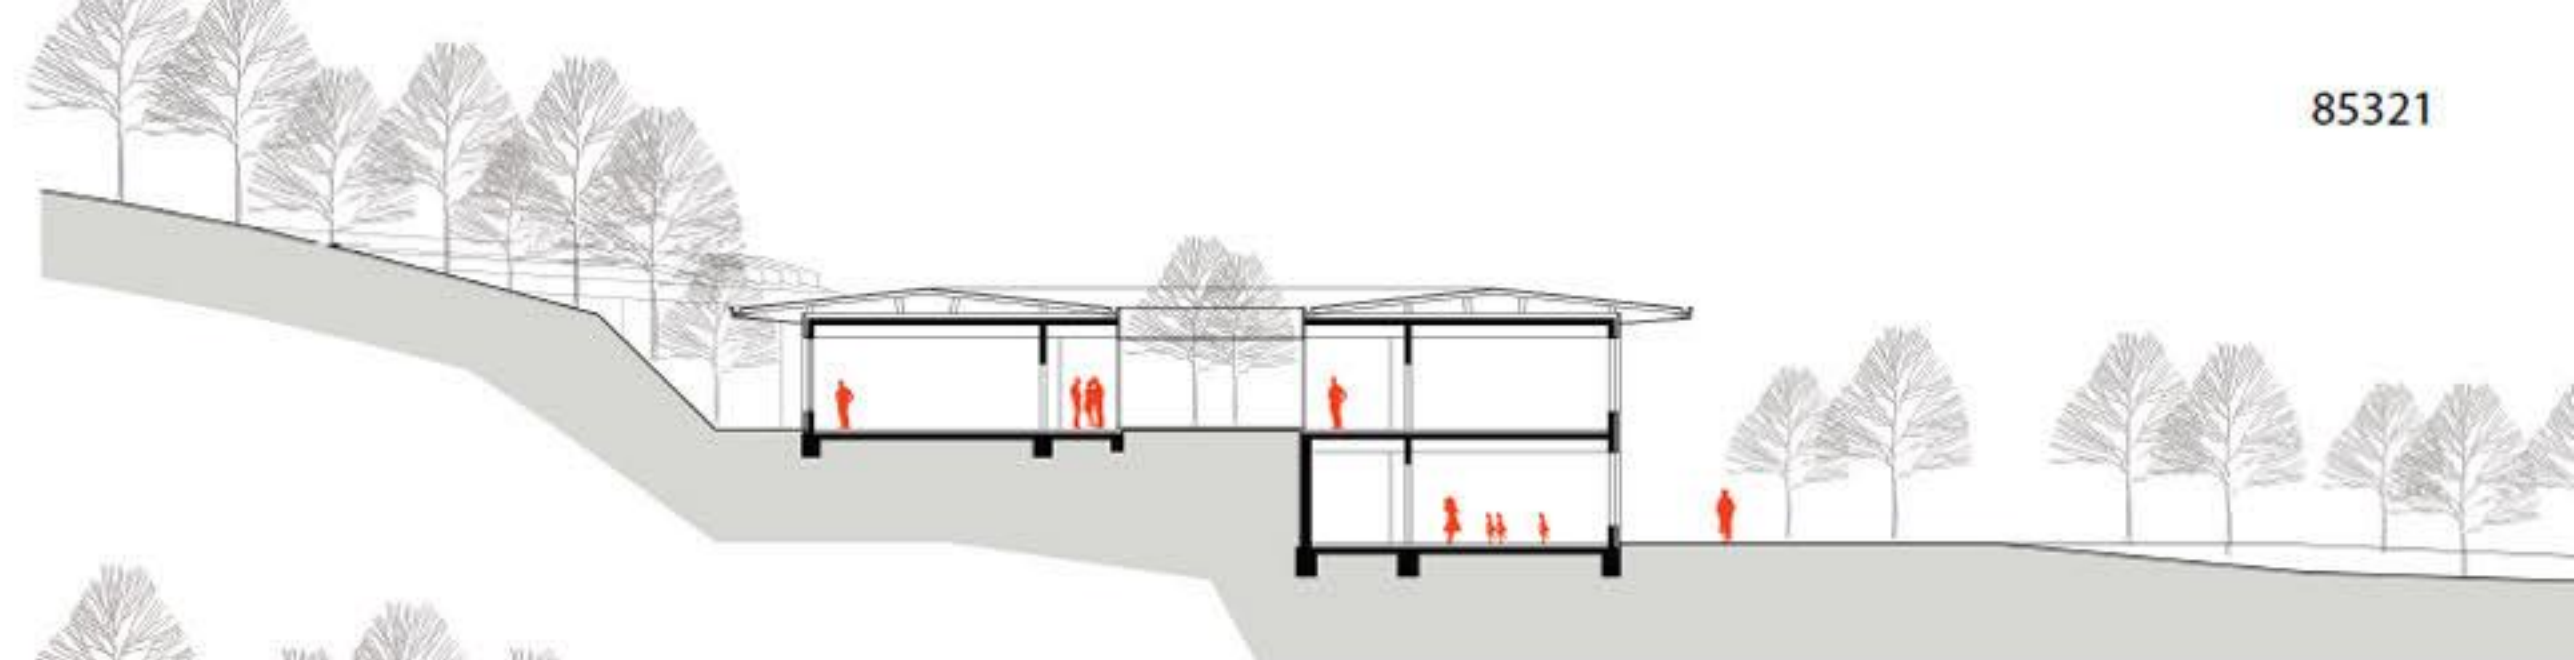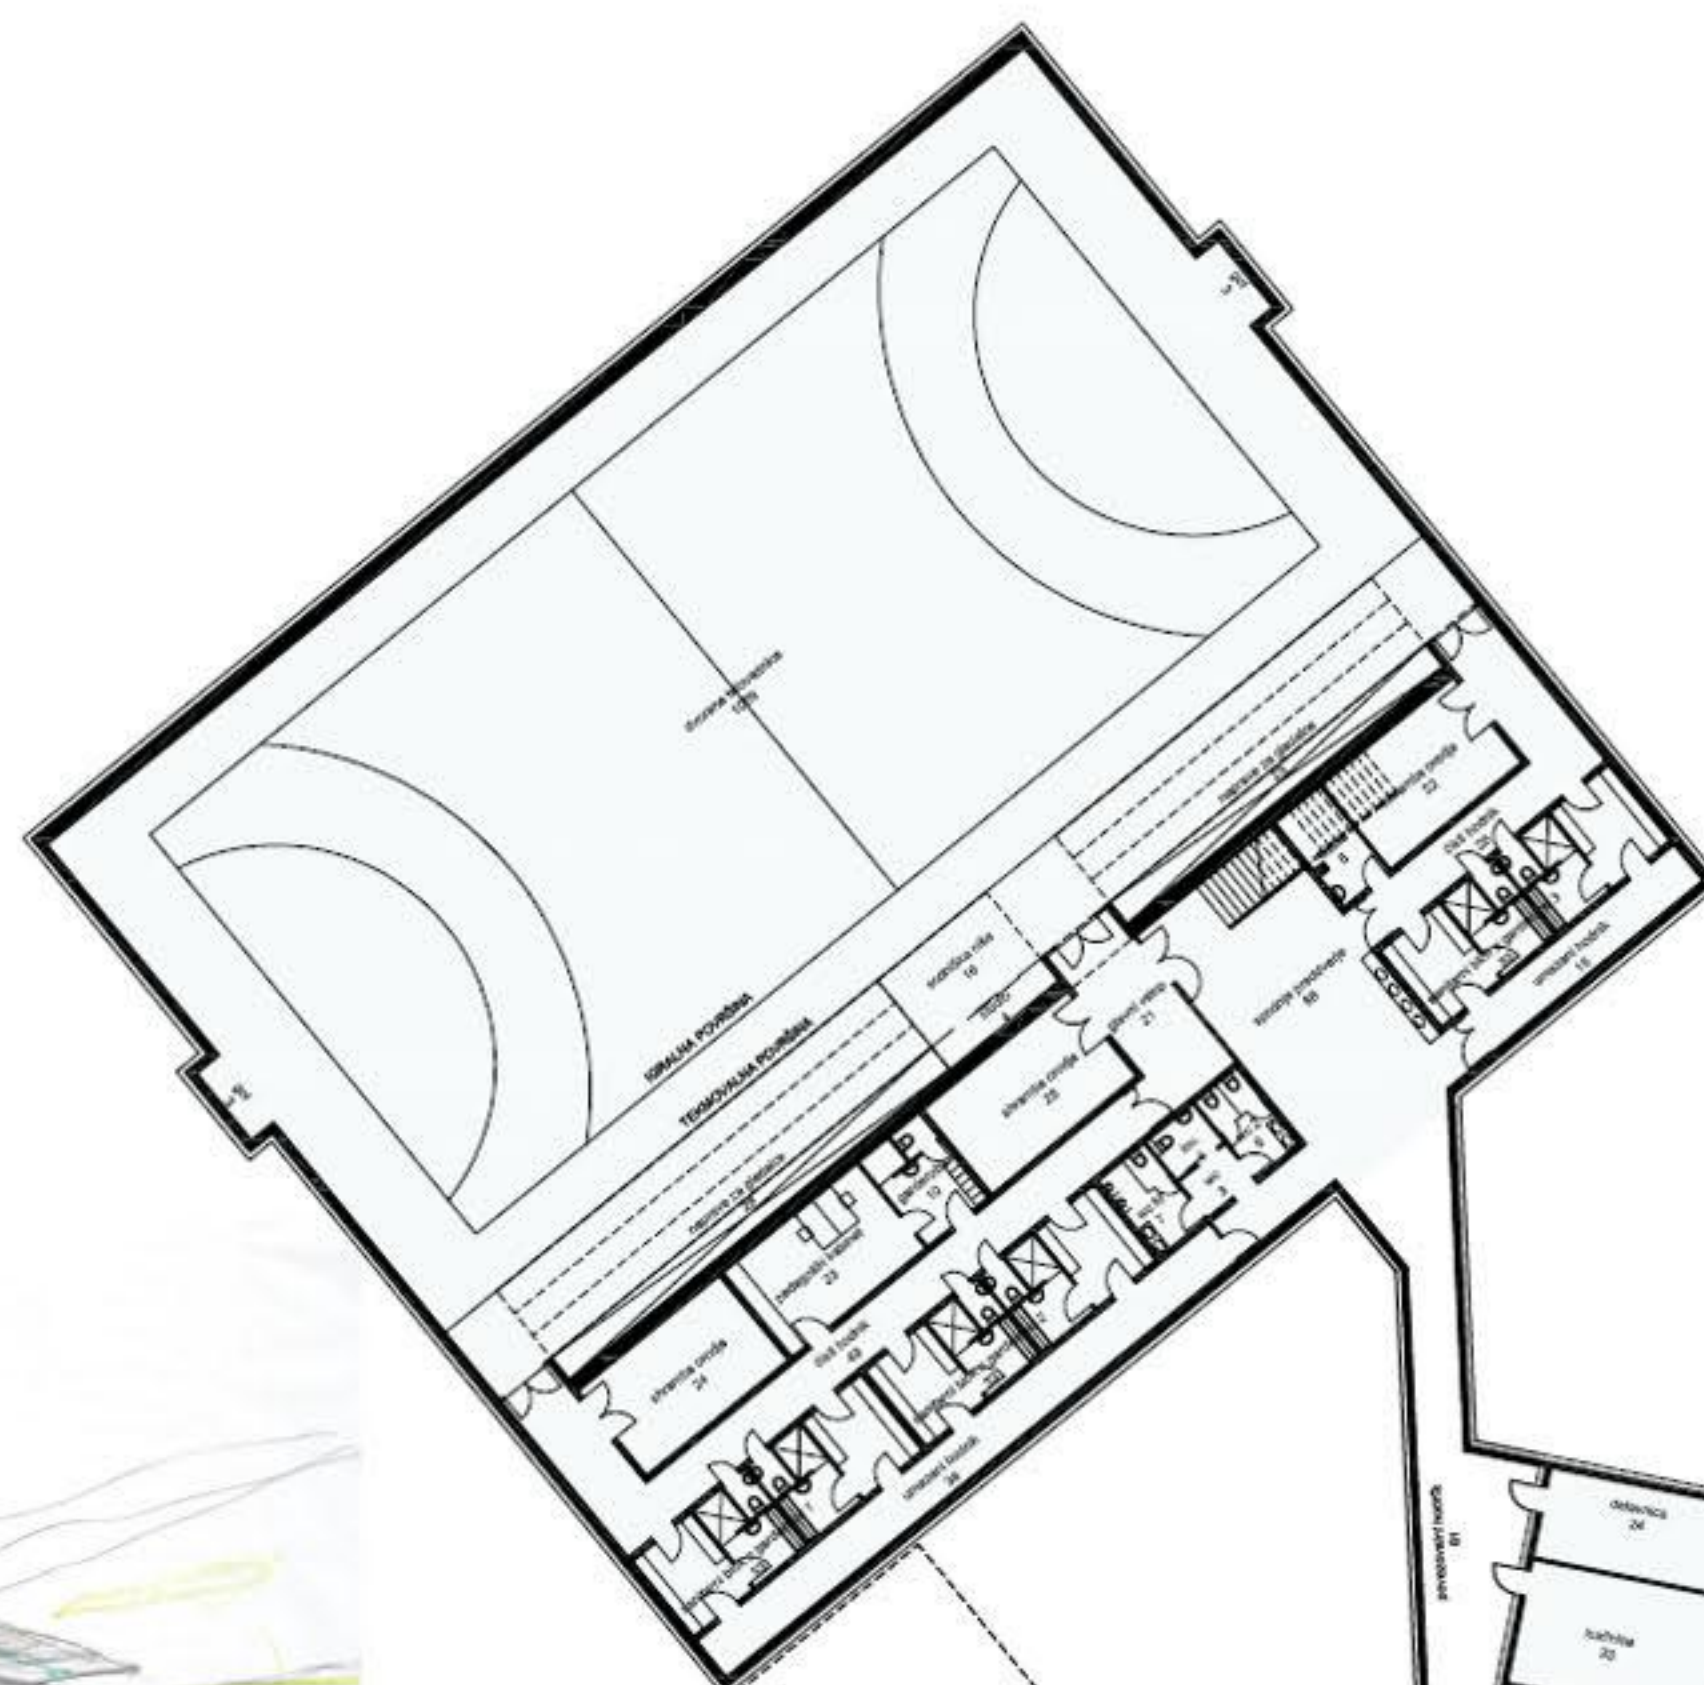


Prerez pritličnega atrija 1:200

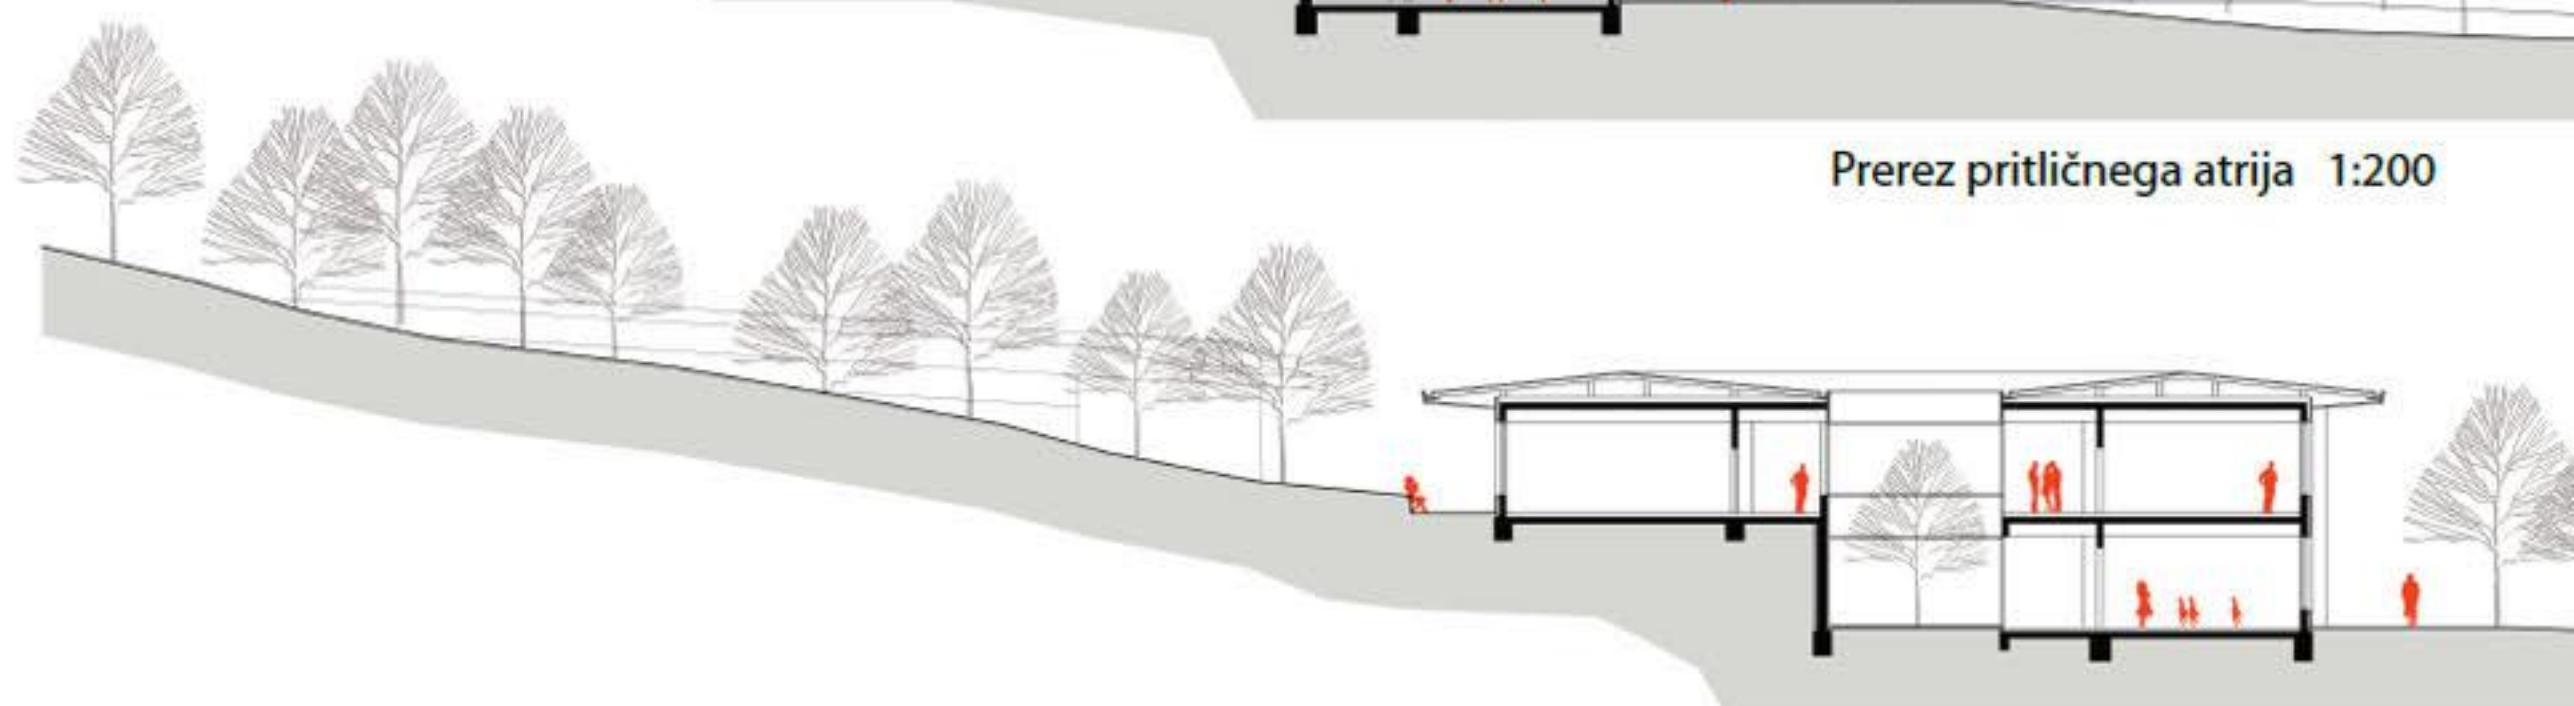

Prerez dvoetažnega atrija 1:200

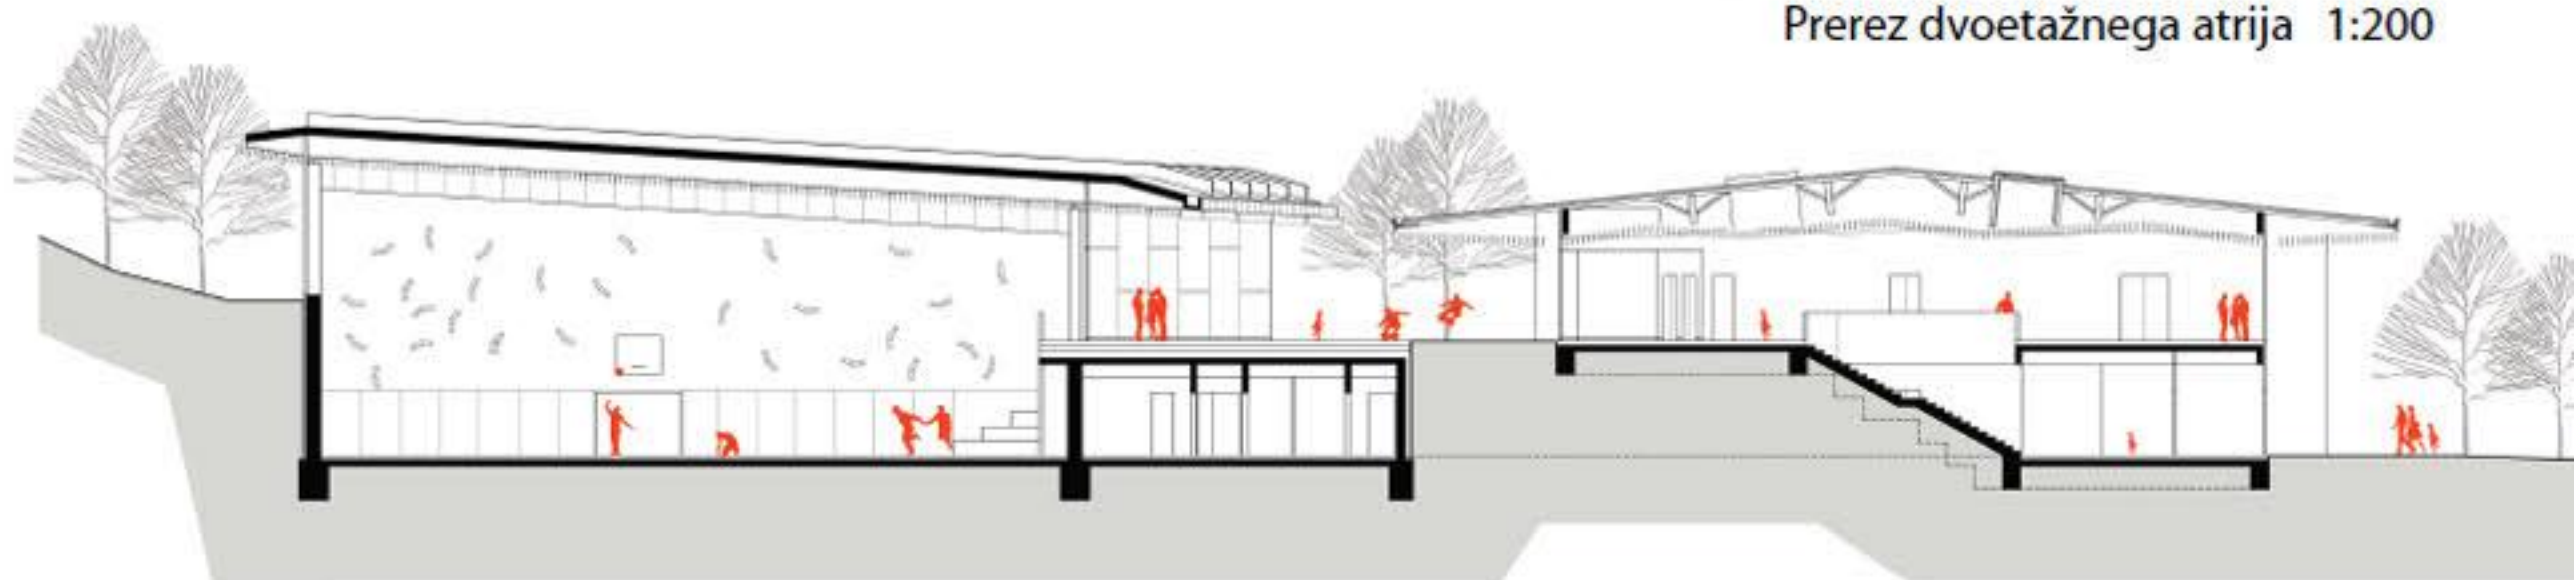


Prerez avle in telovadnice 1:200

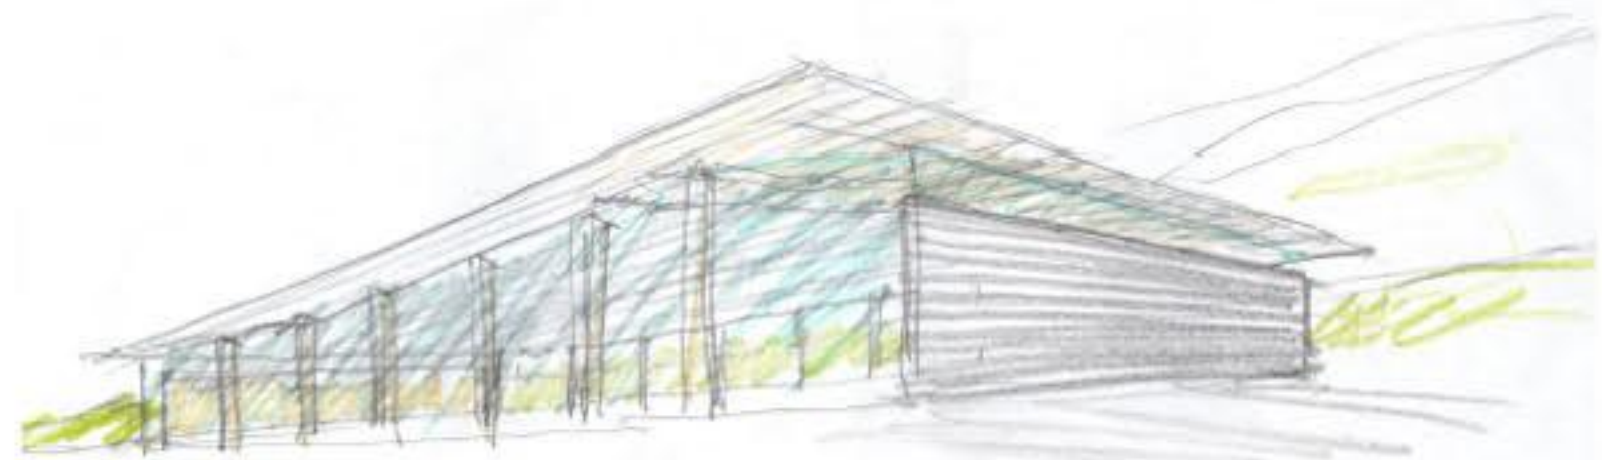


Prostorski prikaz telovadnice od zunaj



Tloris spodnjega pritličja P1 1:200

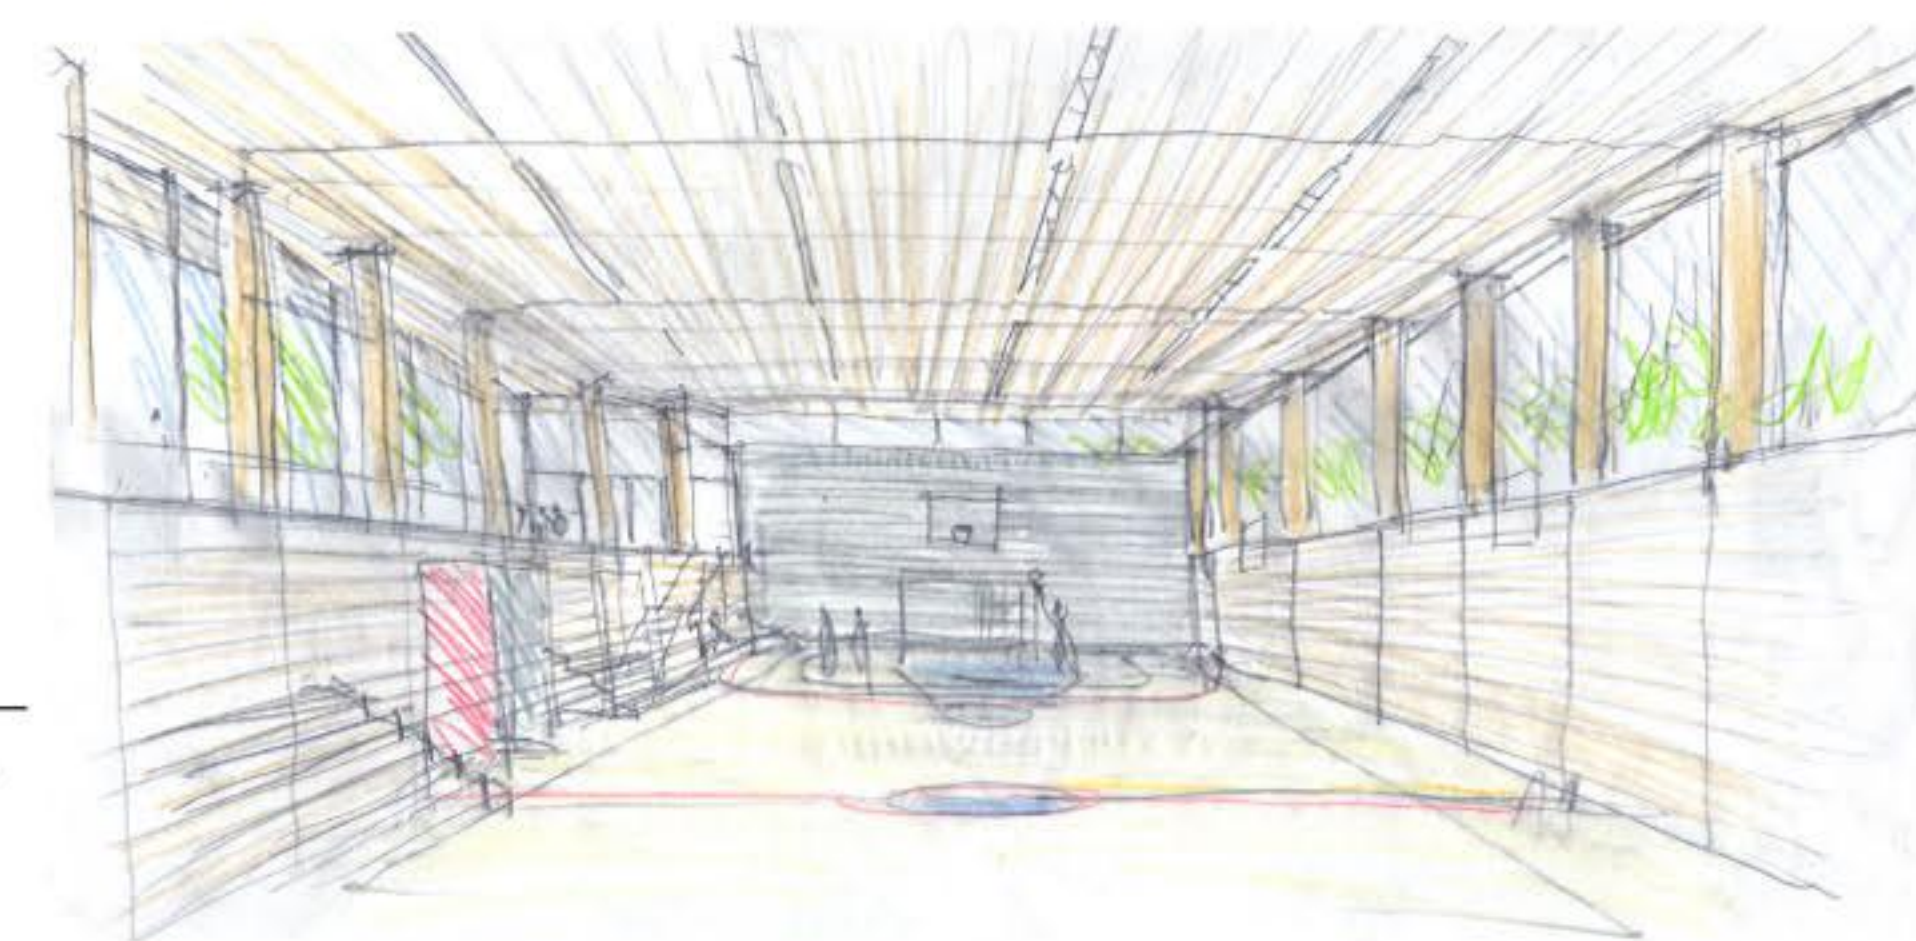

Prostorski prikaz telovadnice od znotraj

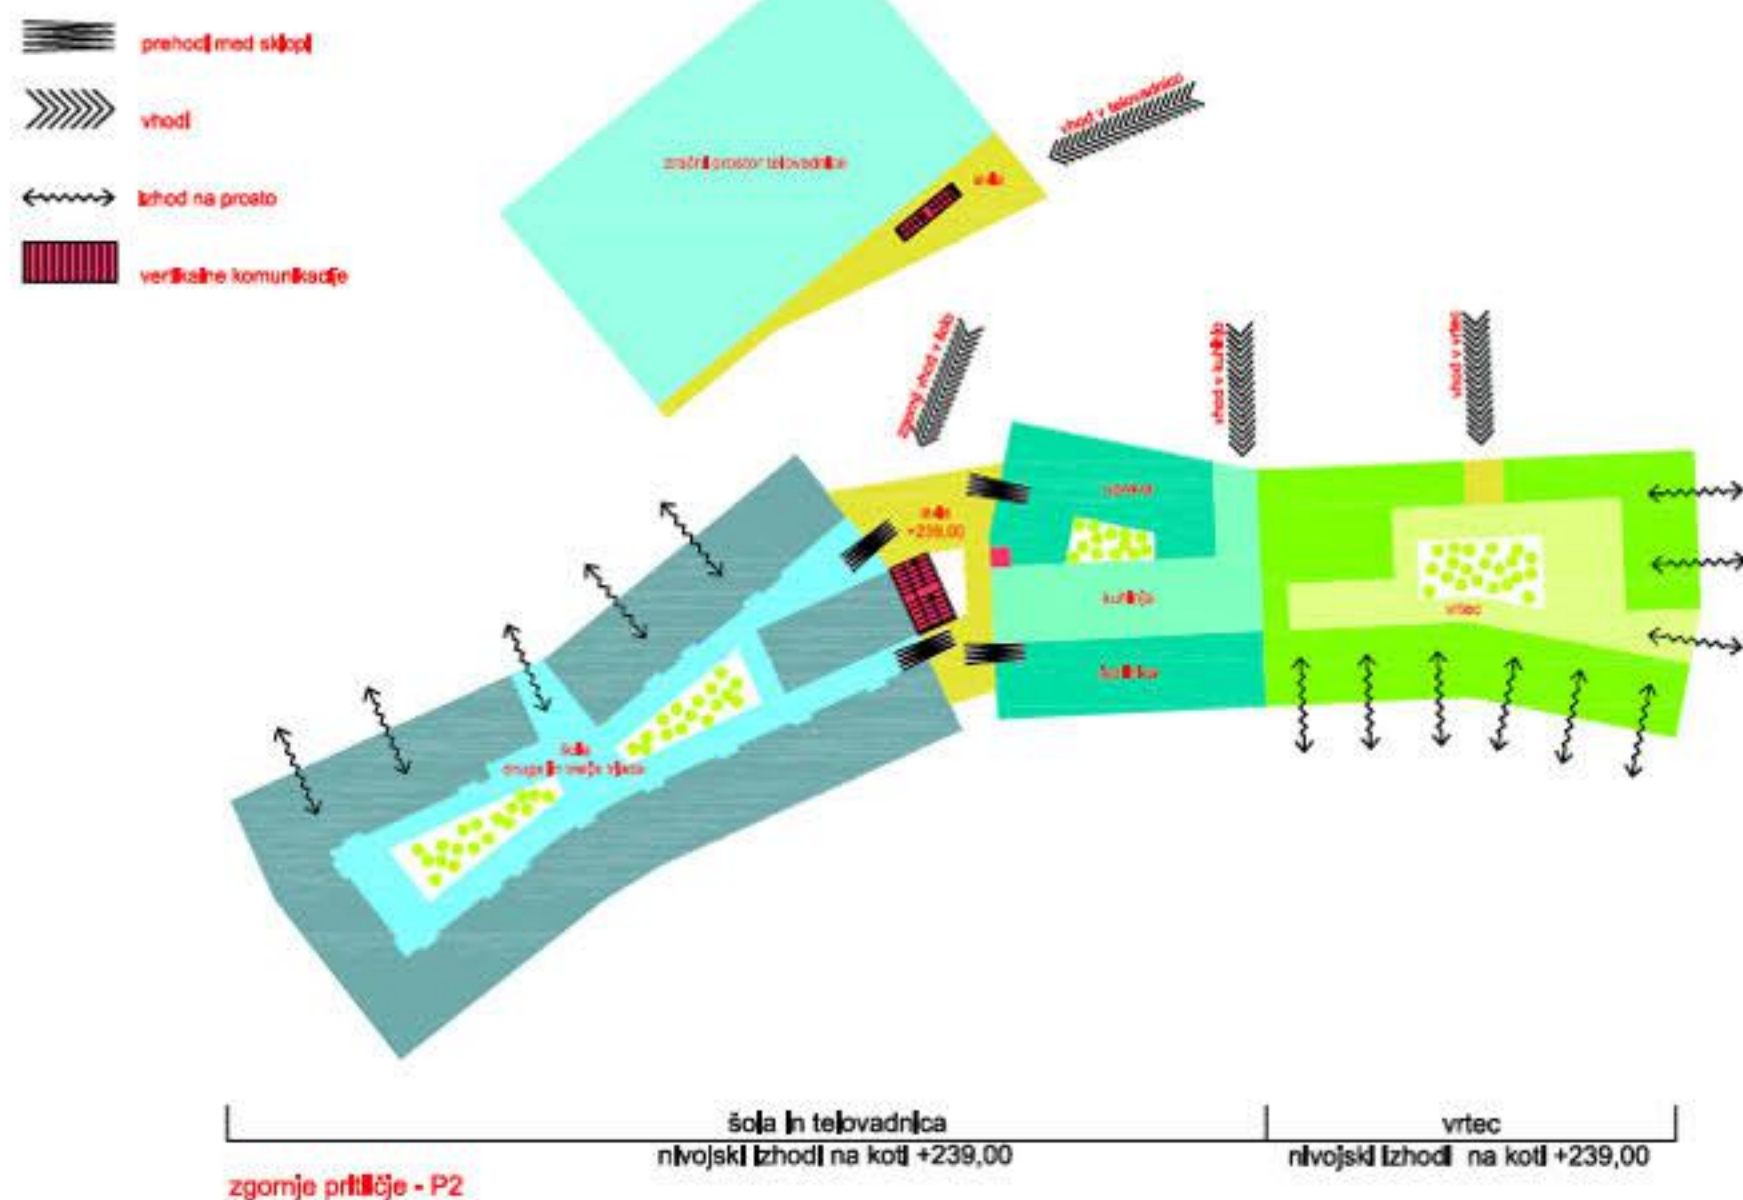

Organizacijska shema



Vhod v šolo in telovadnico

