

POSTOJNSKA JAMA

POSTOJNA - MESTO TRGOV

PROMET IN PARKIRNE POVRŠINE

LJUBLJANSKA CESTA

CESTA NA KREMENCO

PREGLEDNA SITUACIJA 1:500

OBMOČJE D - TRŽAŠKA CESTA




TRŽAŠKA CESTA




OBMOČJE A - TITOV TRG

TITOVA CESTA

OBMOČJE B - ZELENI OTOK MESTA

OBMOČJE C - TRŽNICA

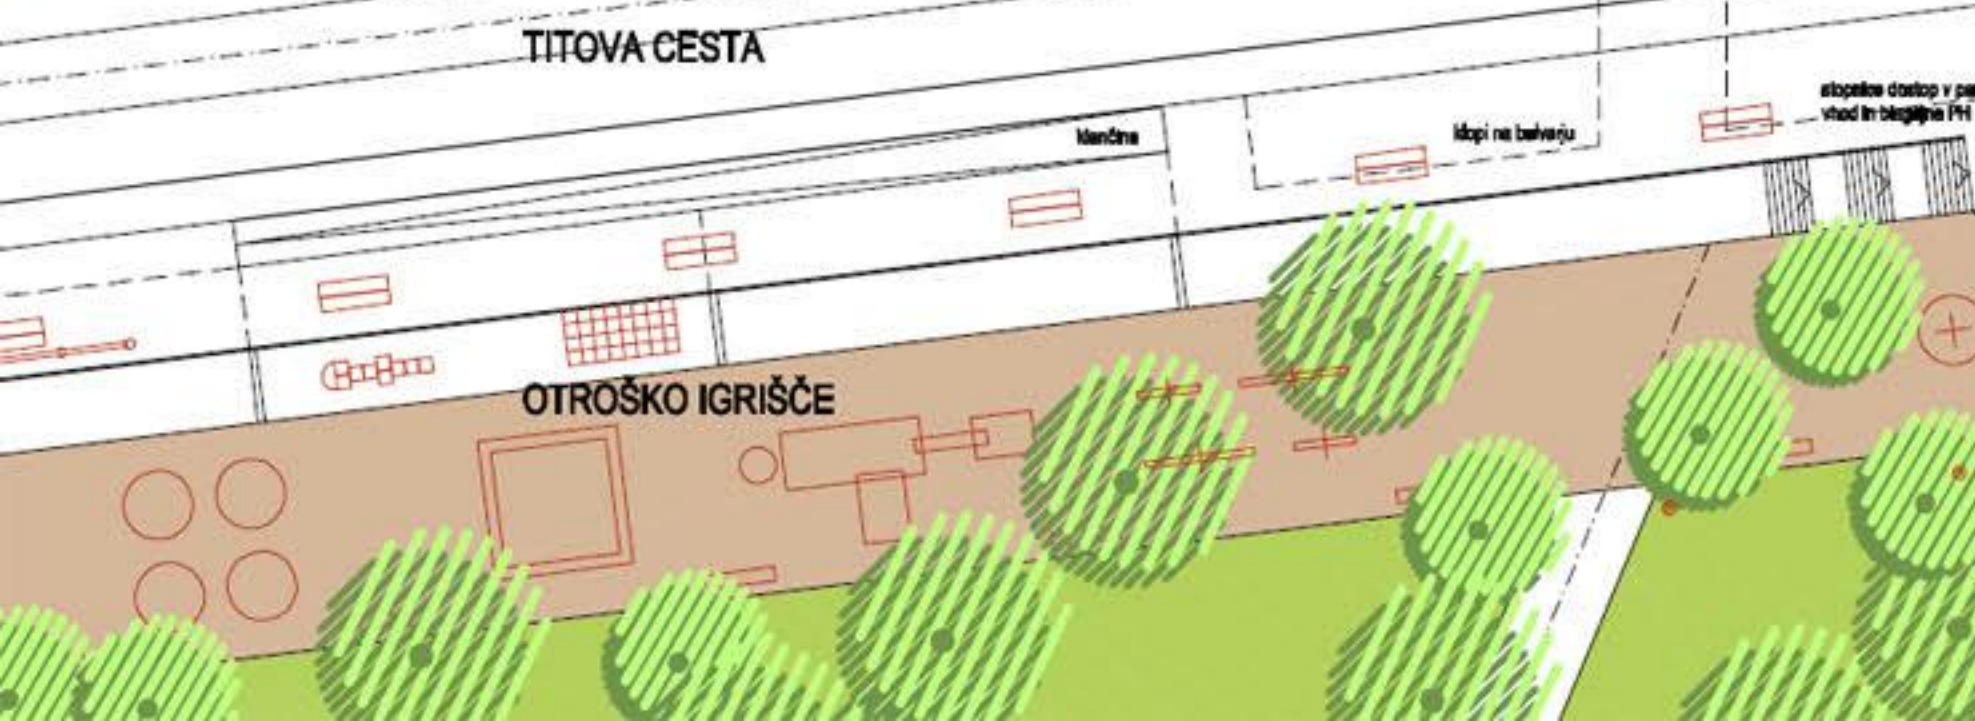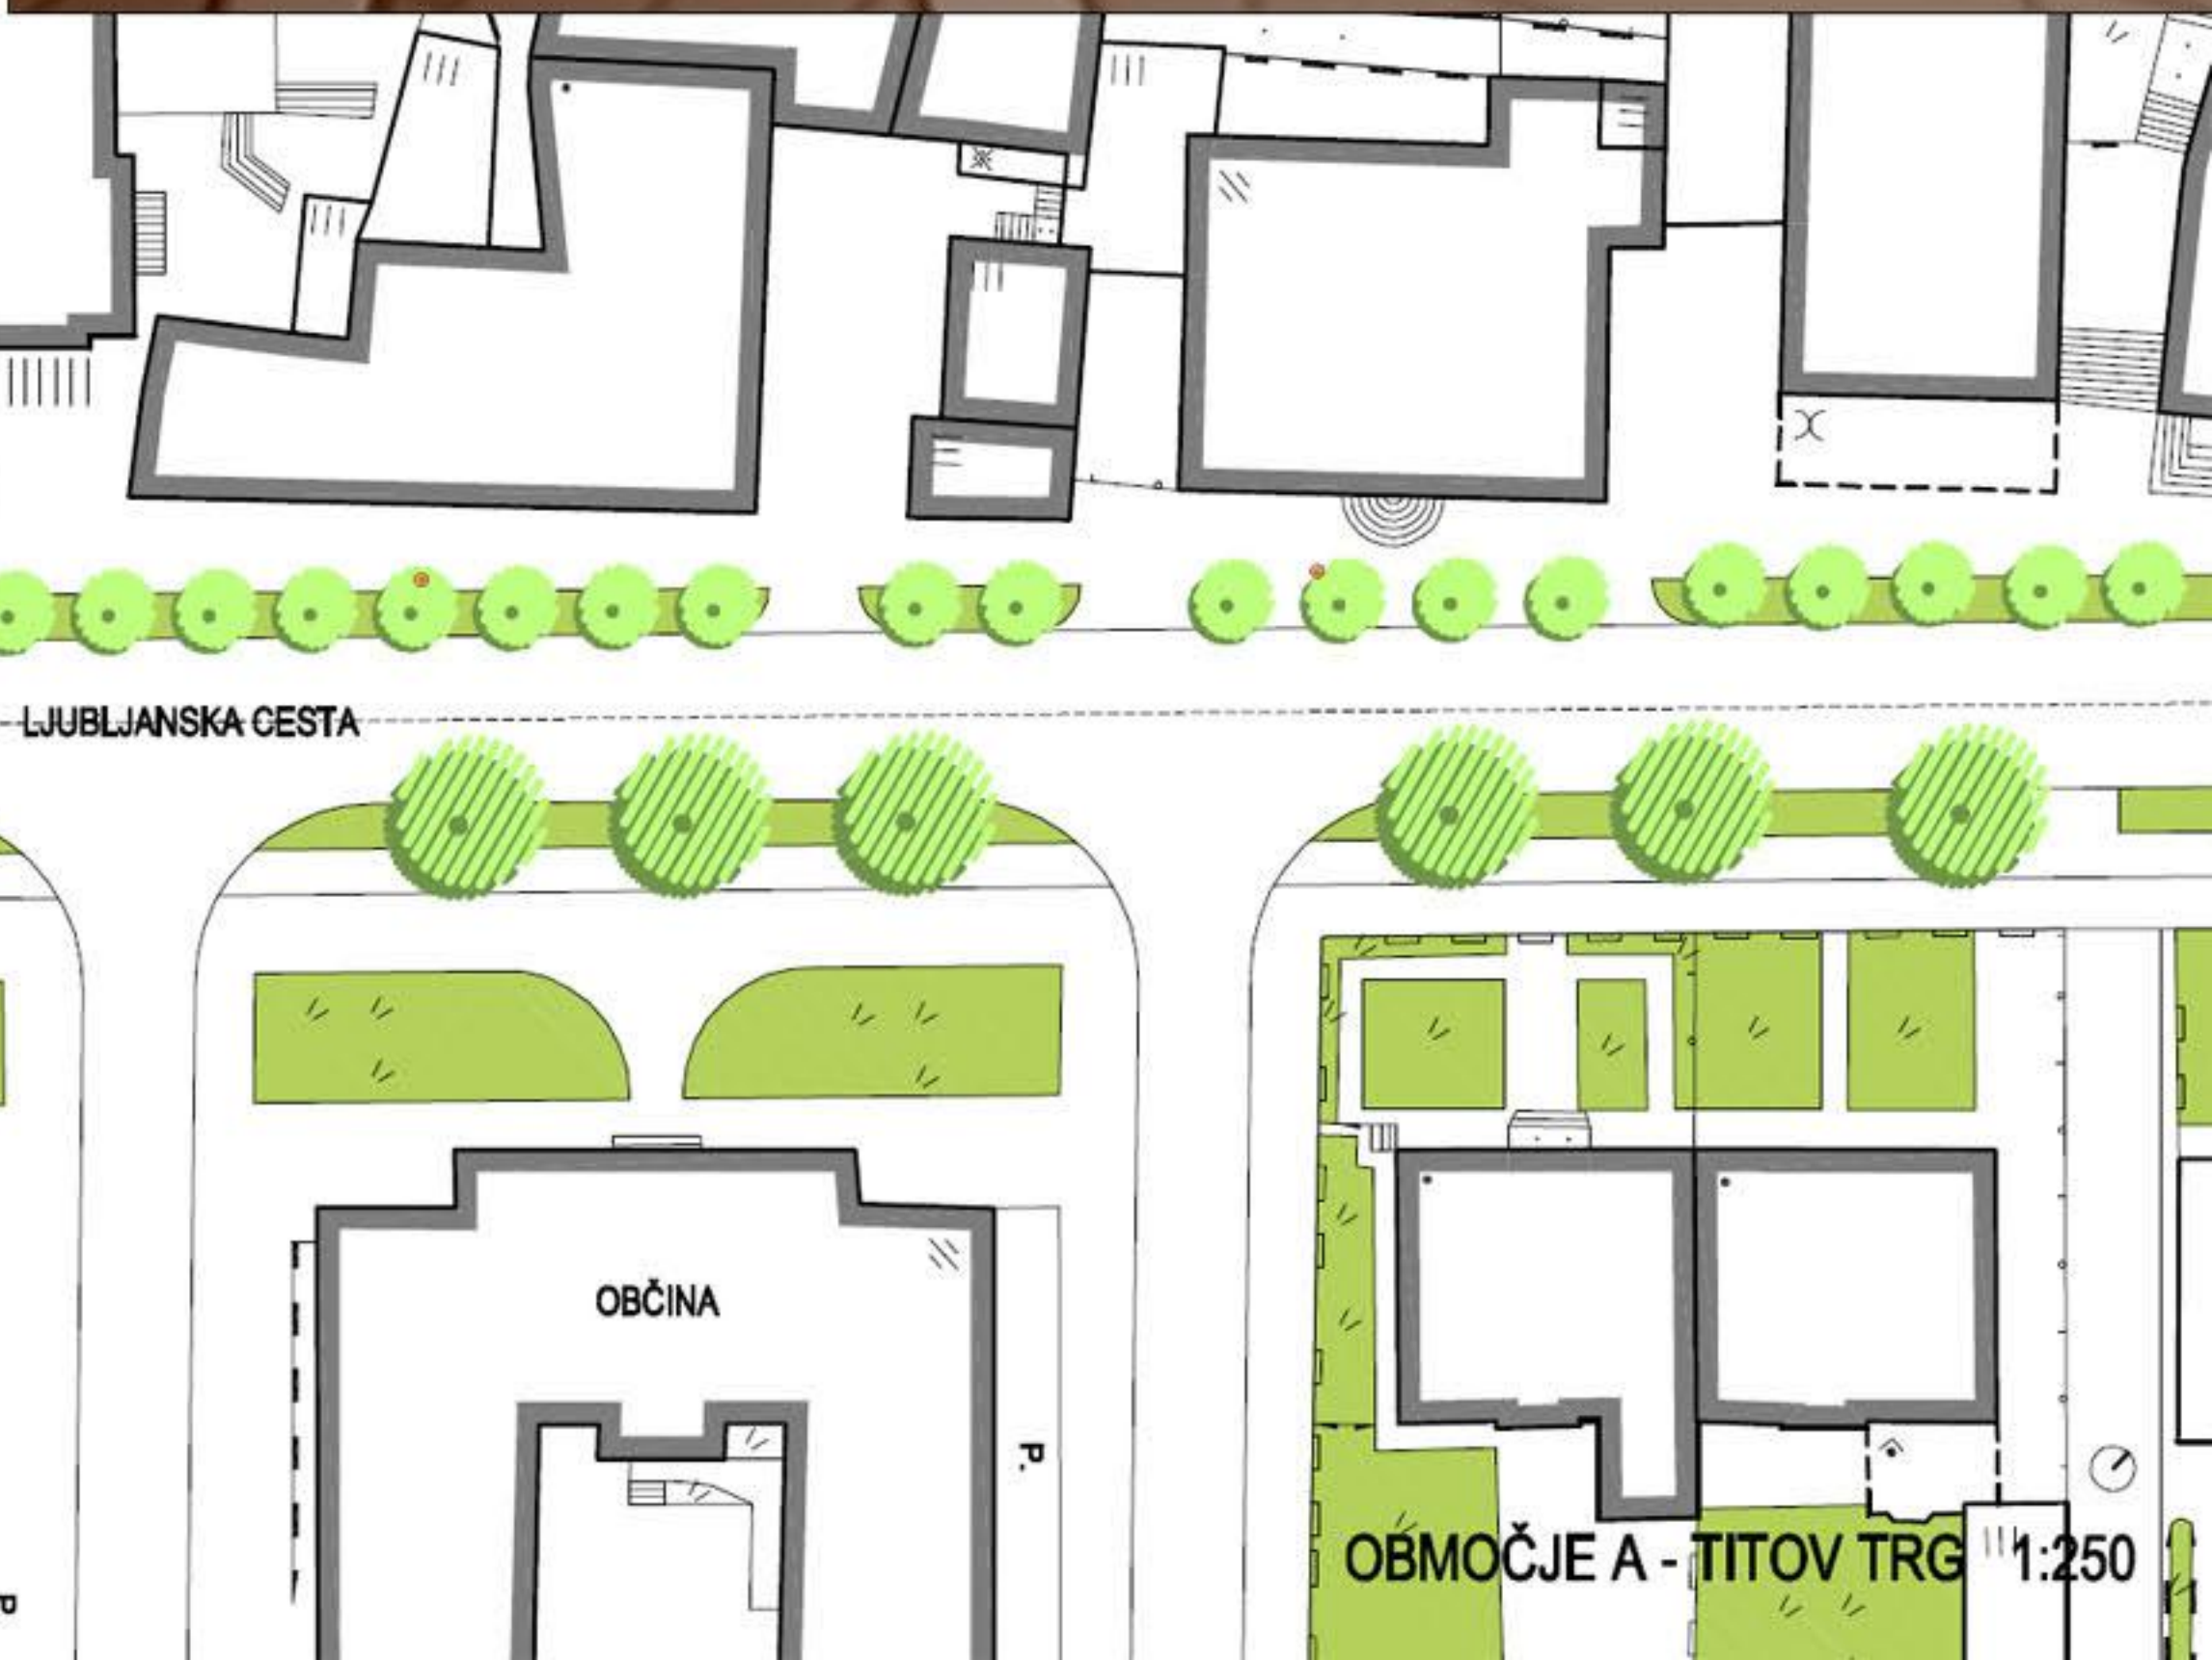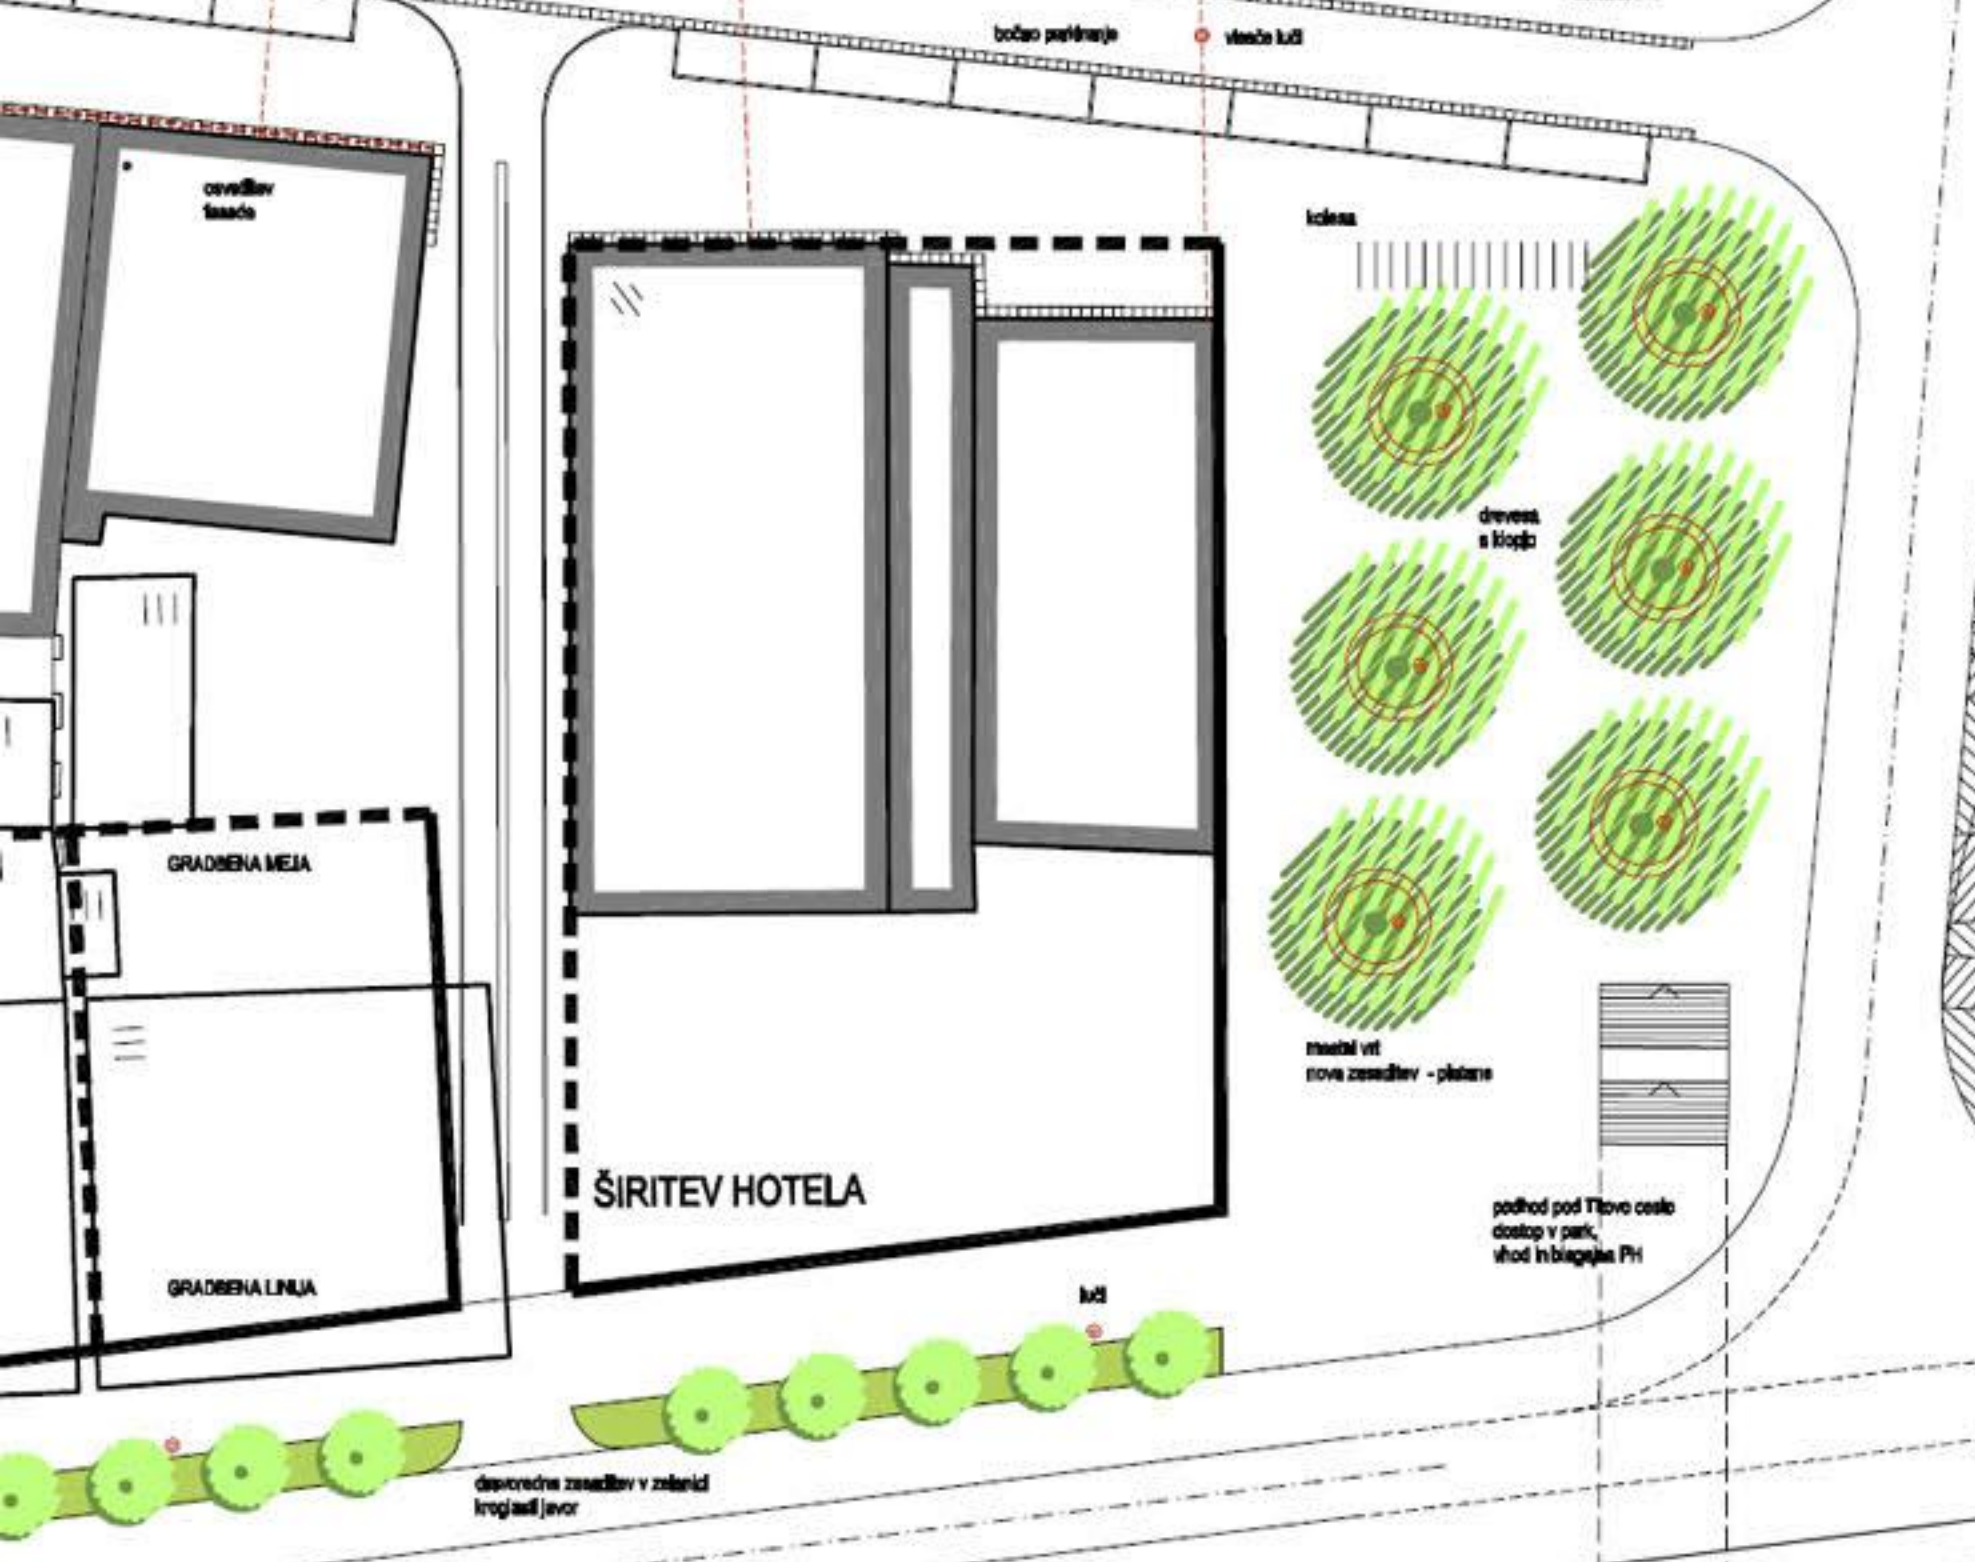

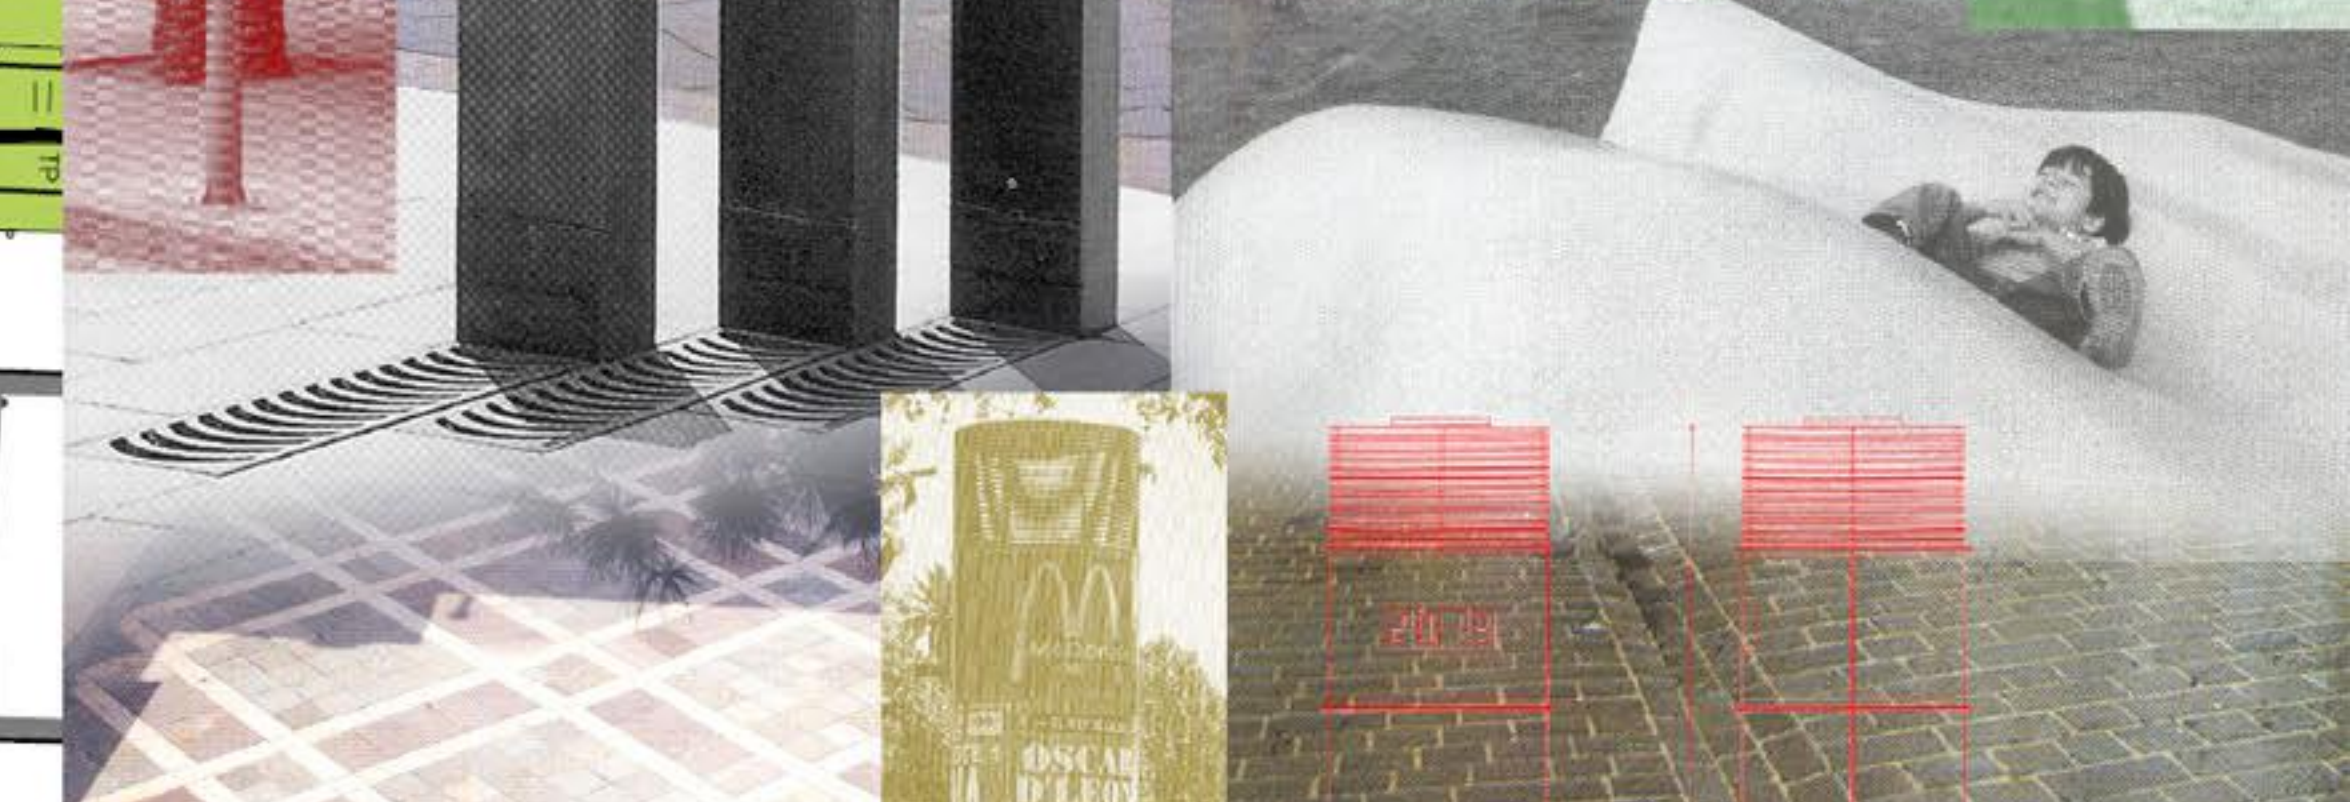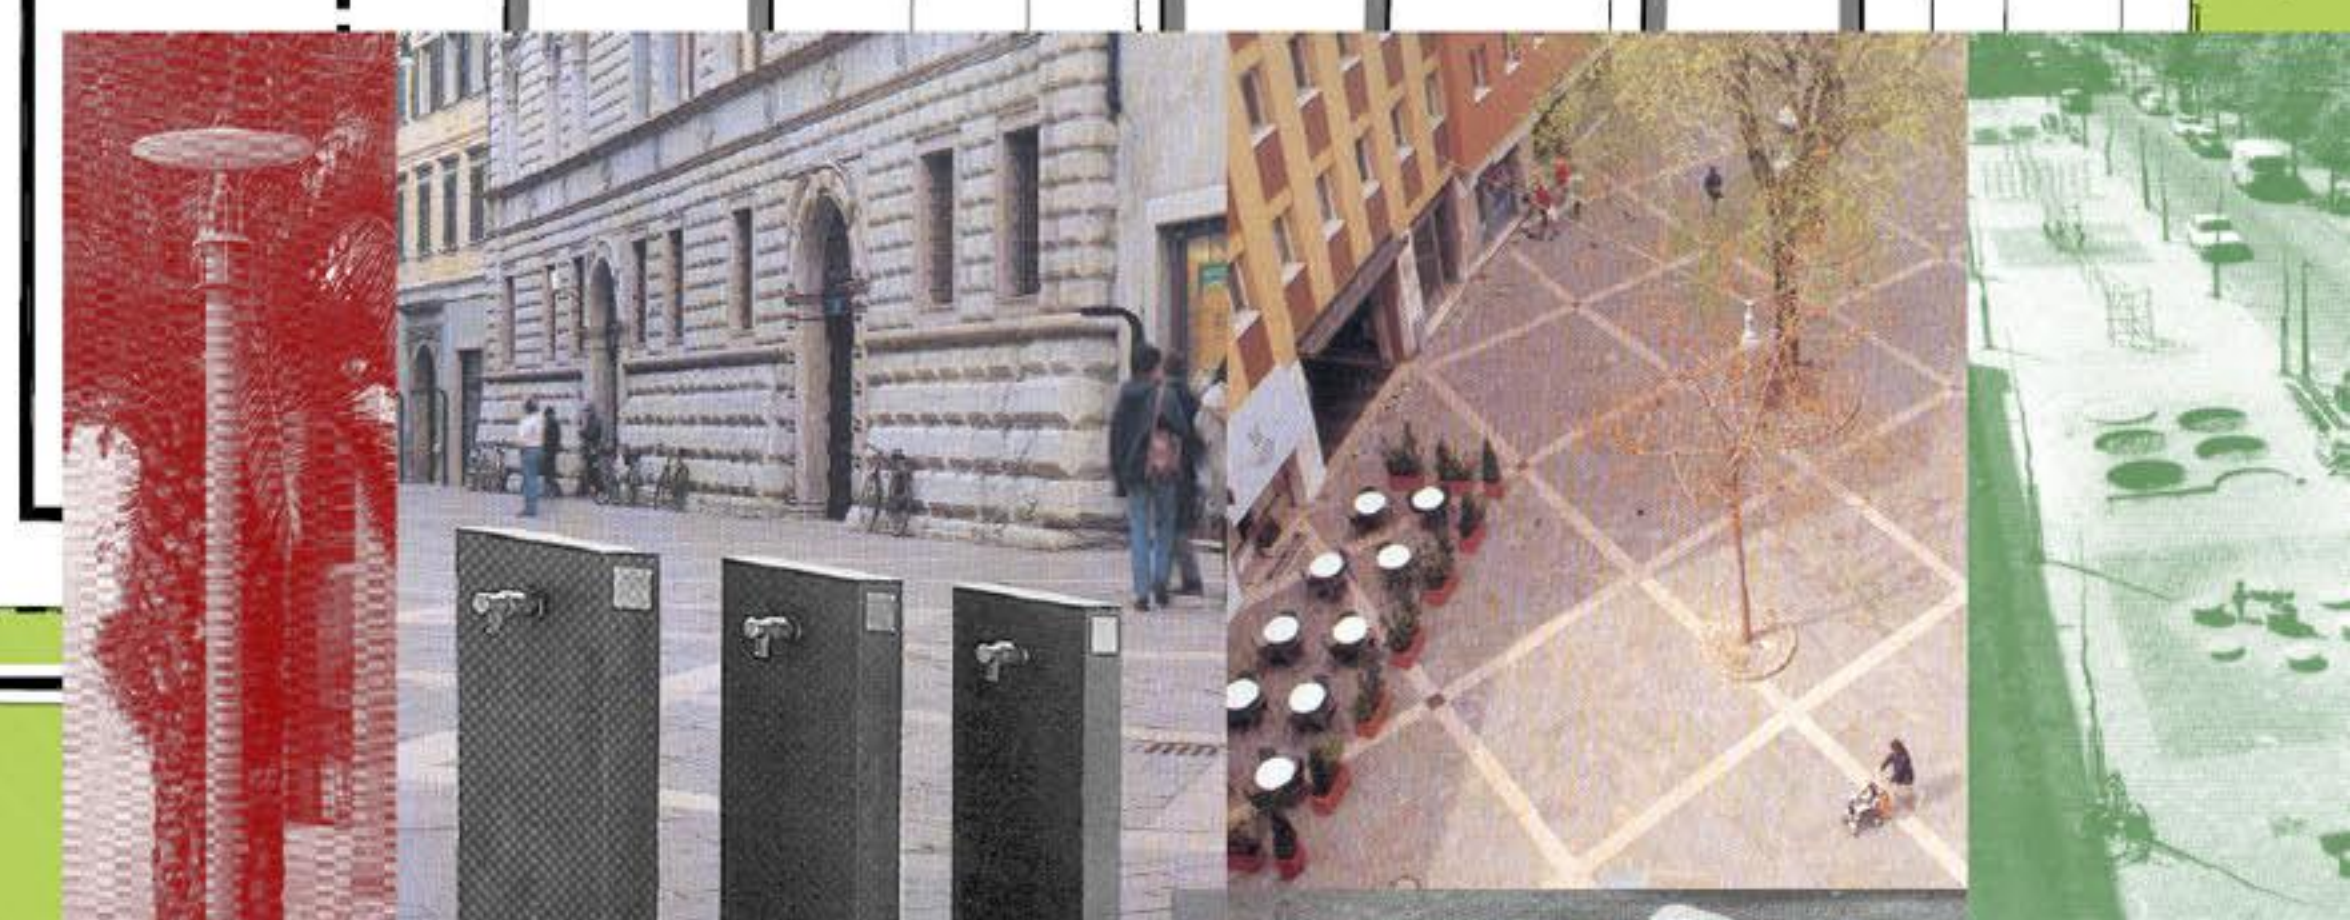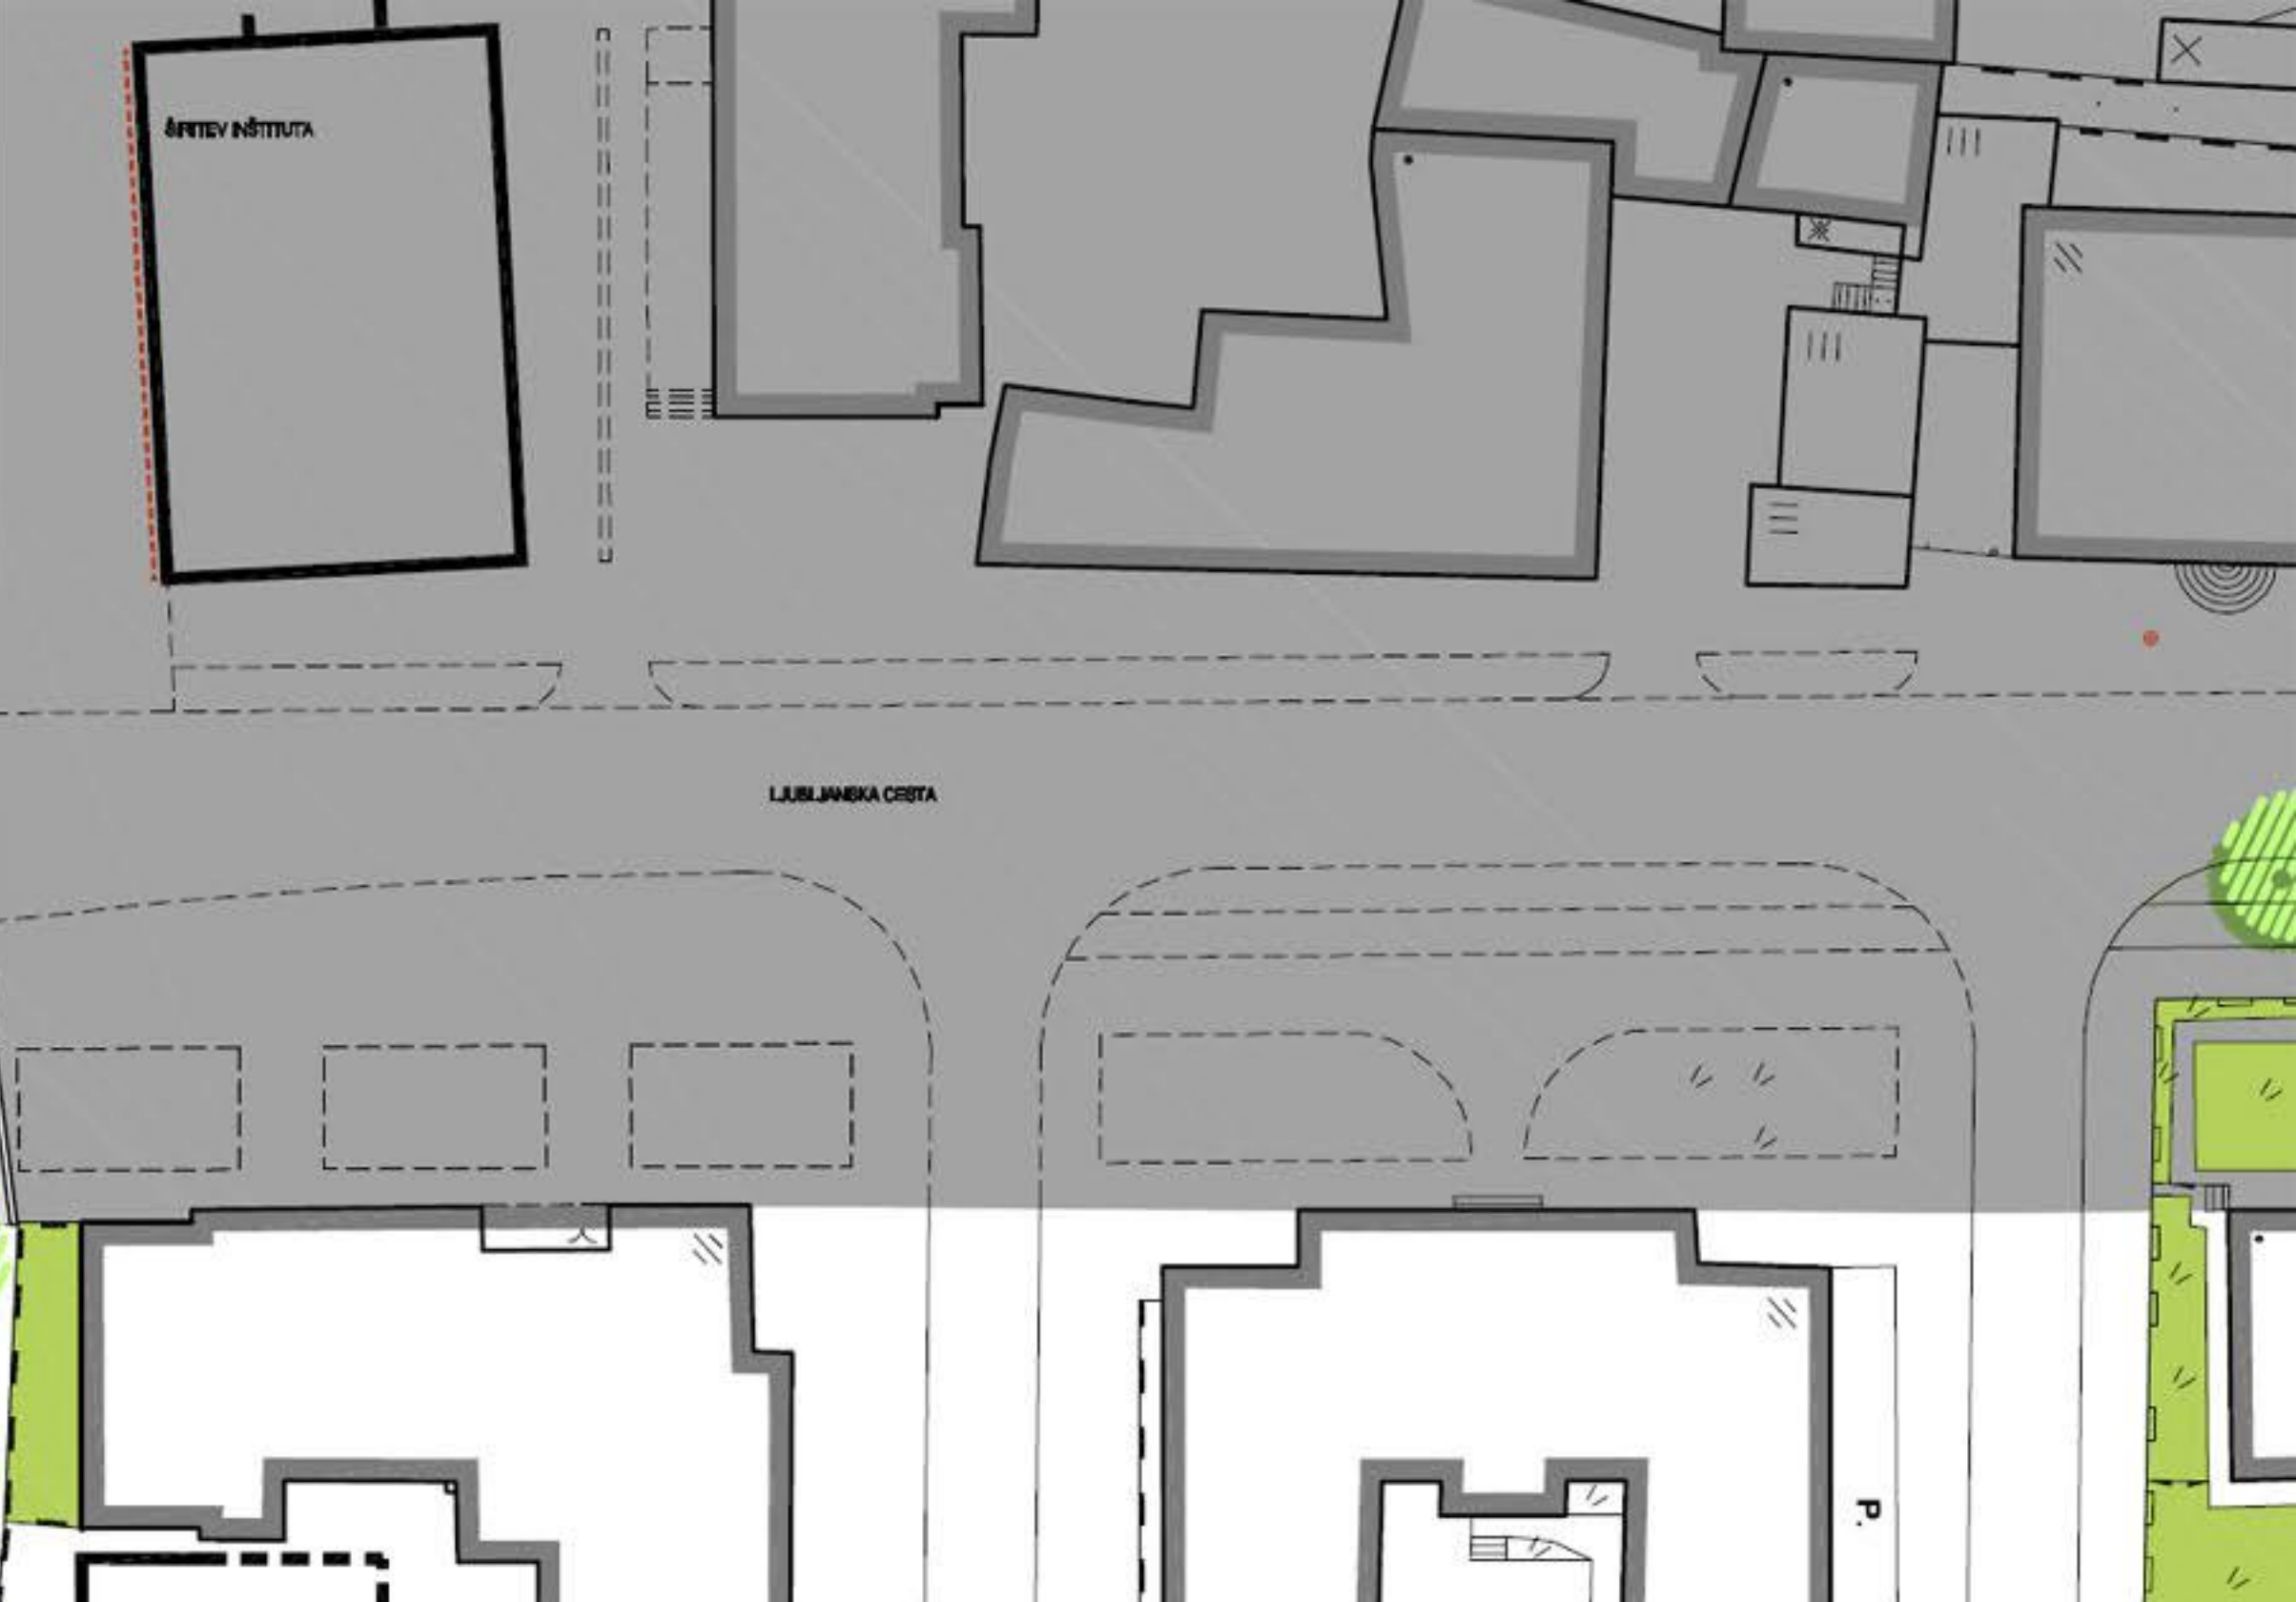



PRIMERI URBANE OPREME IN UREDITEV


navedene ne narištevajo  
pač pri skrajni  
skrajšani različici



PARKIRNA HIŠA TRŽNICA  
111PM (6PM invalidi)

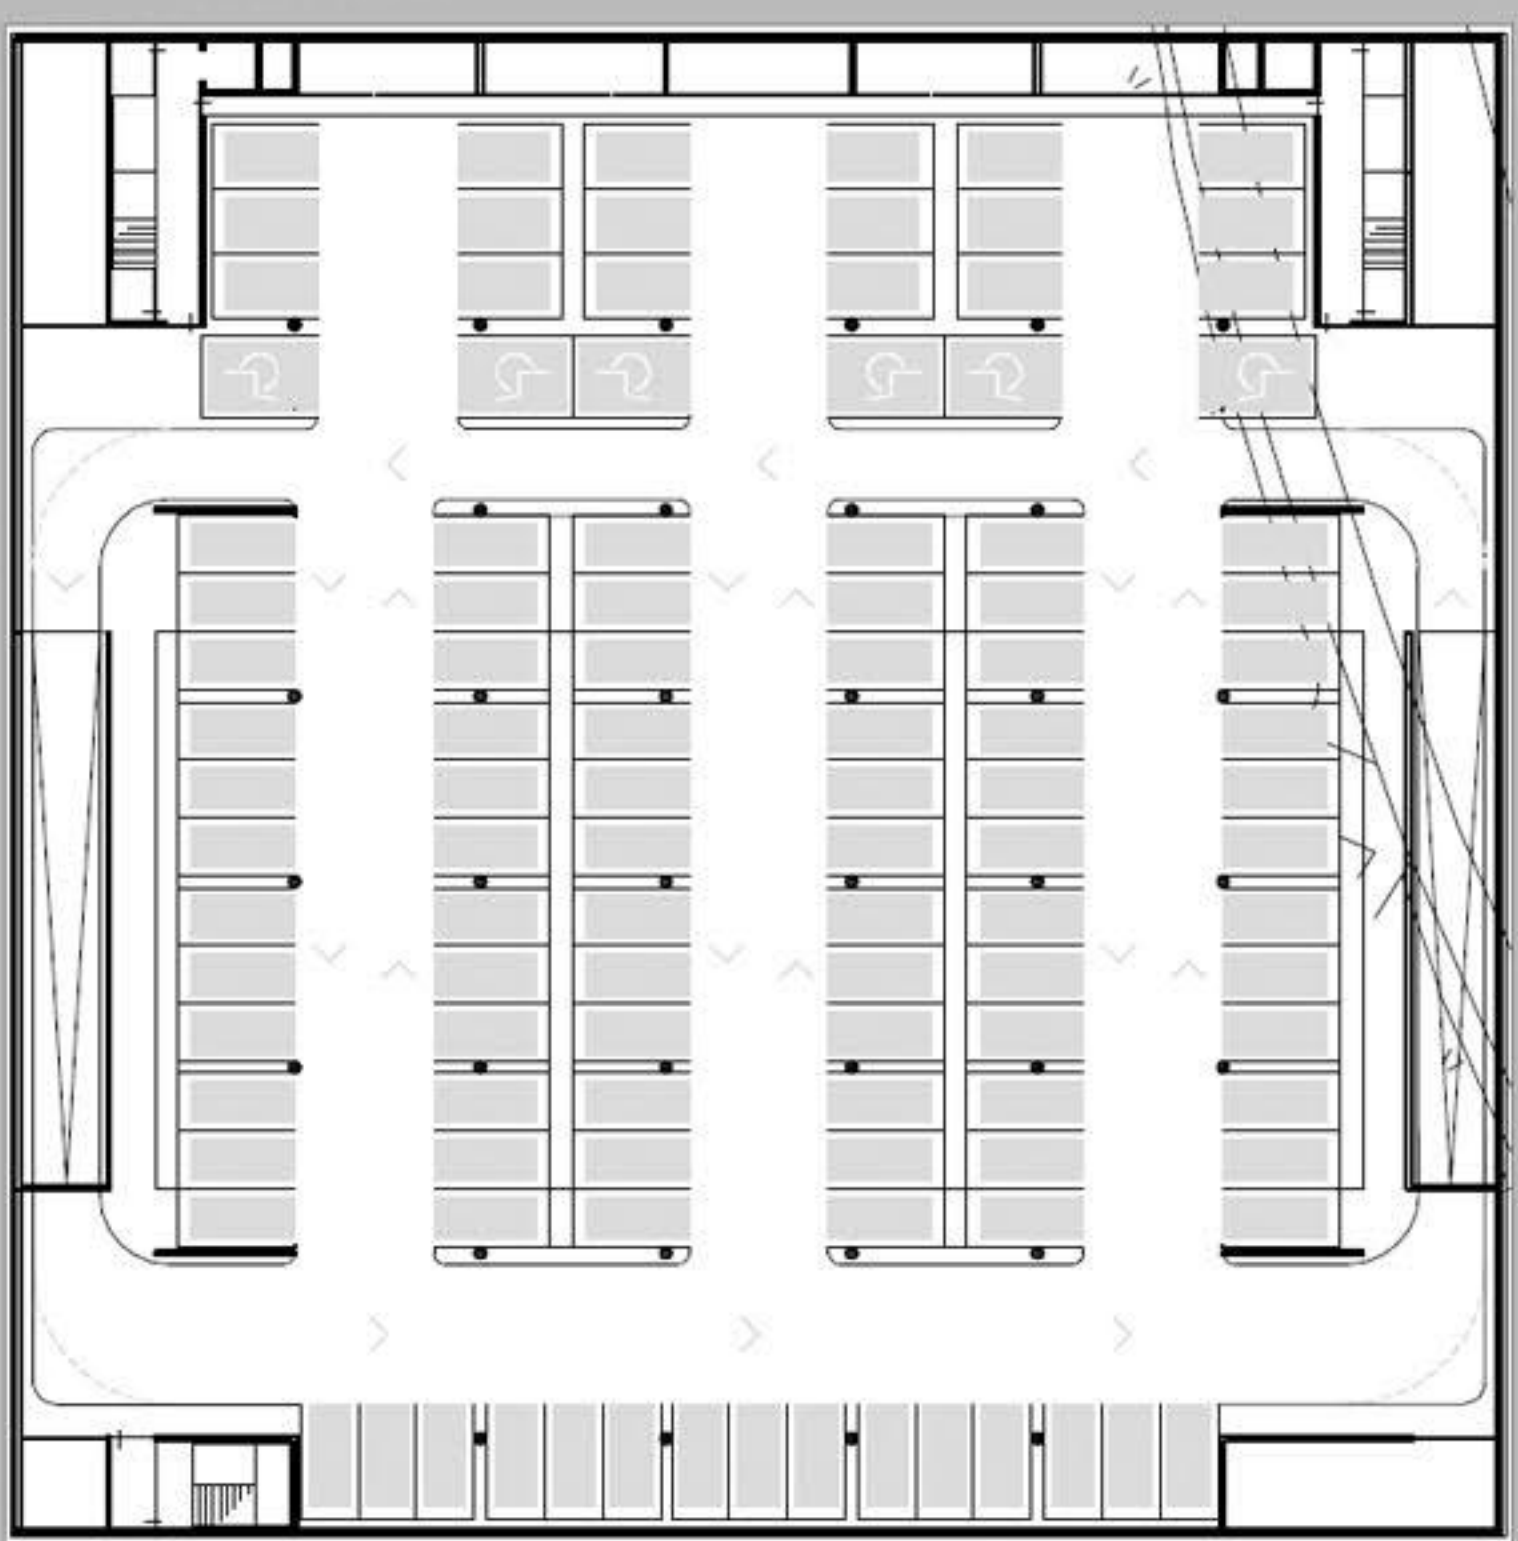

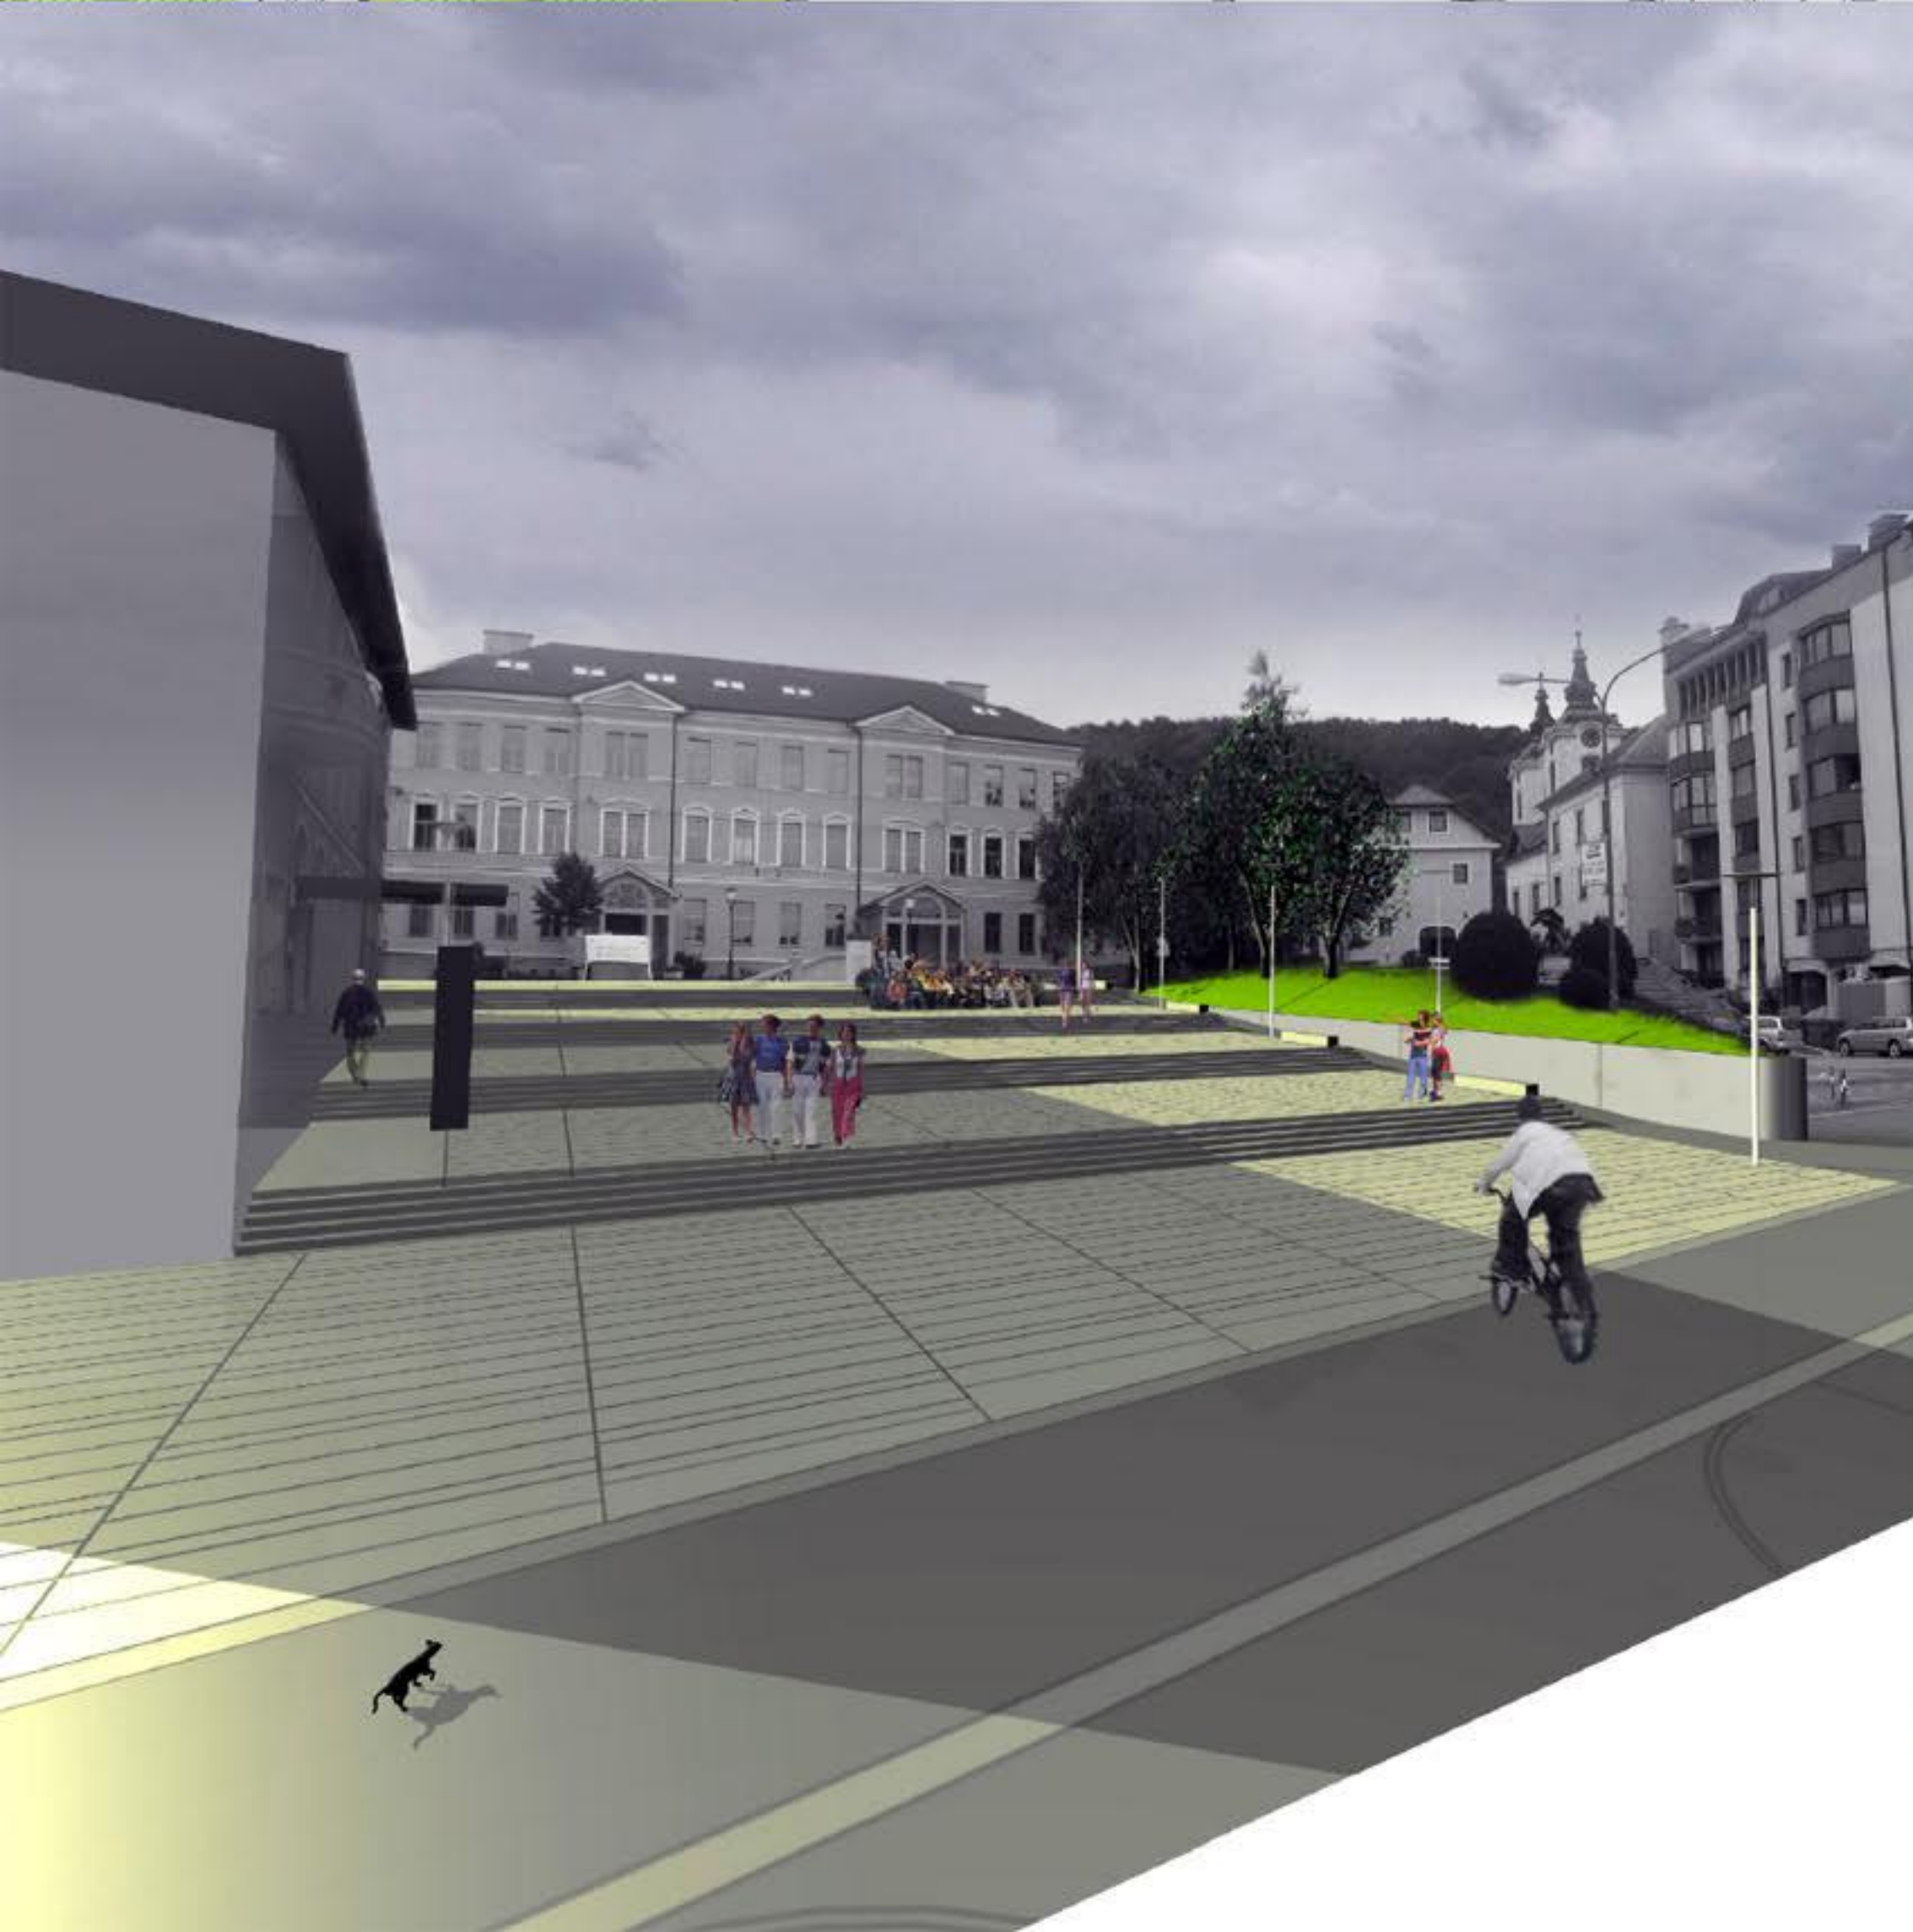


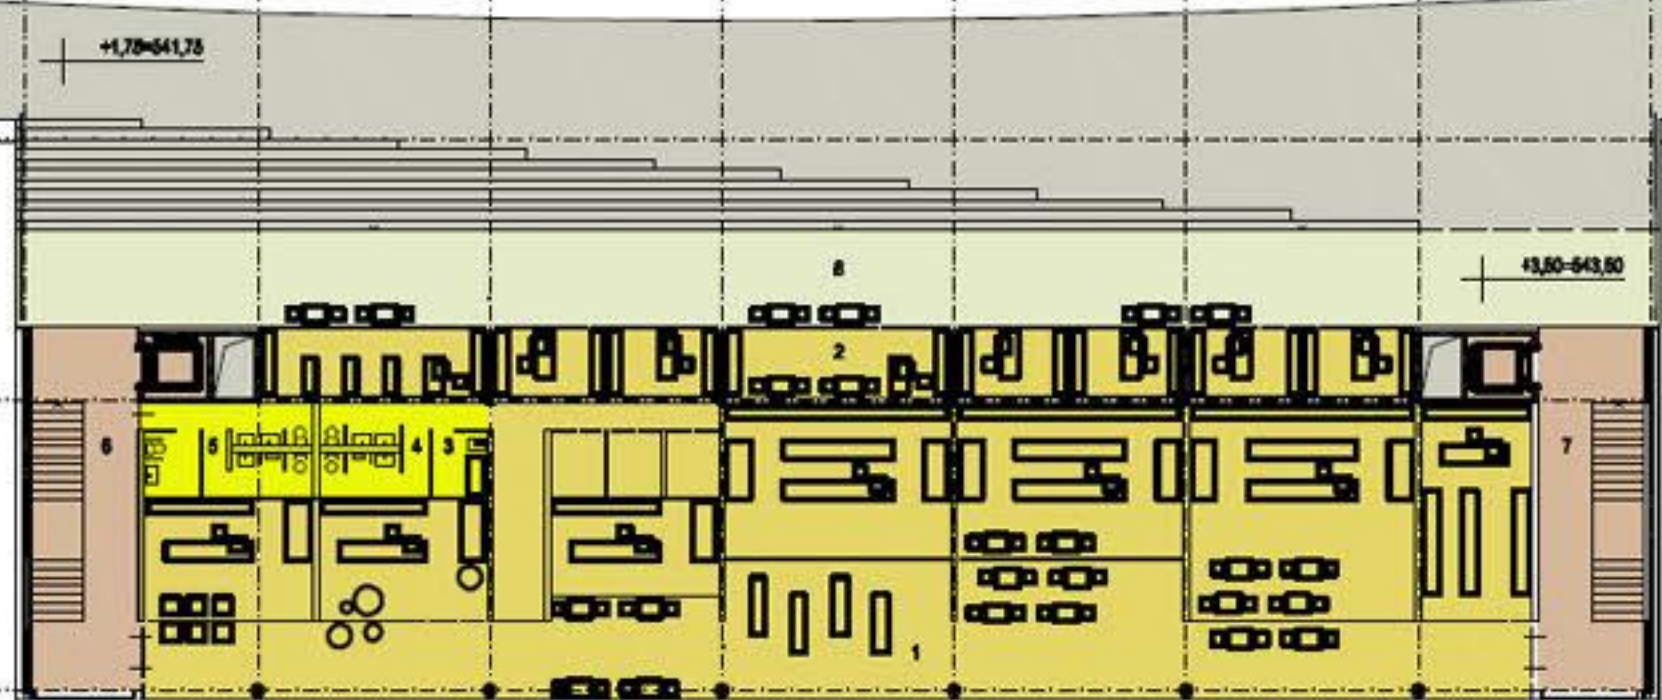


PRITULJE - zapisa izlozbe:		PRITULJE - zapisa iz servisne površine:		NADSTROPJE:	
PROSTOR	POVRŠINA (m <sup>2</sup> )	PROSTOR	POVRŠINA (m <sup>2</sup> )	PROSTOR	POVRŠINA (m <sup>2</sup> )
1	prodaja živilskih izdelkov	14	skladna pot, skladišča stegan, smeti, nadzor, prostor 5 P.M.	1	prodajna različnih izdelkov
2	prodaja živilskih izdelkov	15	maščinska sušenja izlozba	2	sklad
3	garderoba moški	16	sklad	3	sklad
4	garderoba ženske	17	sklad	4	sklad
5	maščinska sušenja	18, 20, 21	izhno parkirna površina	5	servisna zaporedje
6	trgovski prostor	22	rampe - IZVOZ	6	servisna - M, Z, I
7	sklad	23	rampe - IZVOZ	7	sklad
8	sklad za prodajo živil	24 - 25PM	parkirna površina	8	sklad
9	sklad				
10	servisna zaporedje				
11	servisna - M, Z, I				
12	sklad, skladišča proizvod				
13	nadzor				
	skupaj				267m <sup>2</sup>




AKSONOMETRIJA

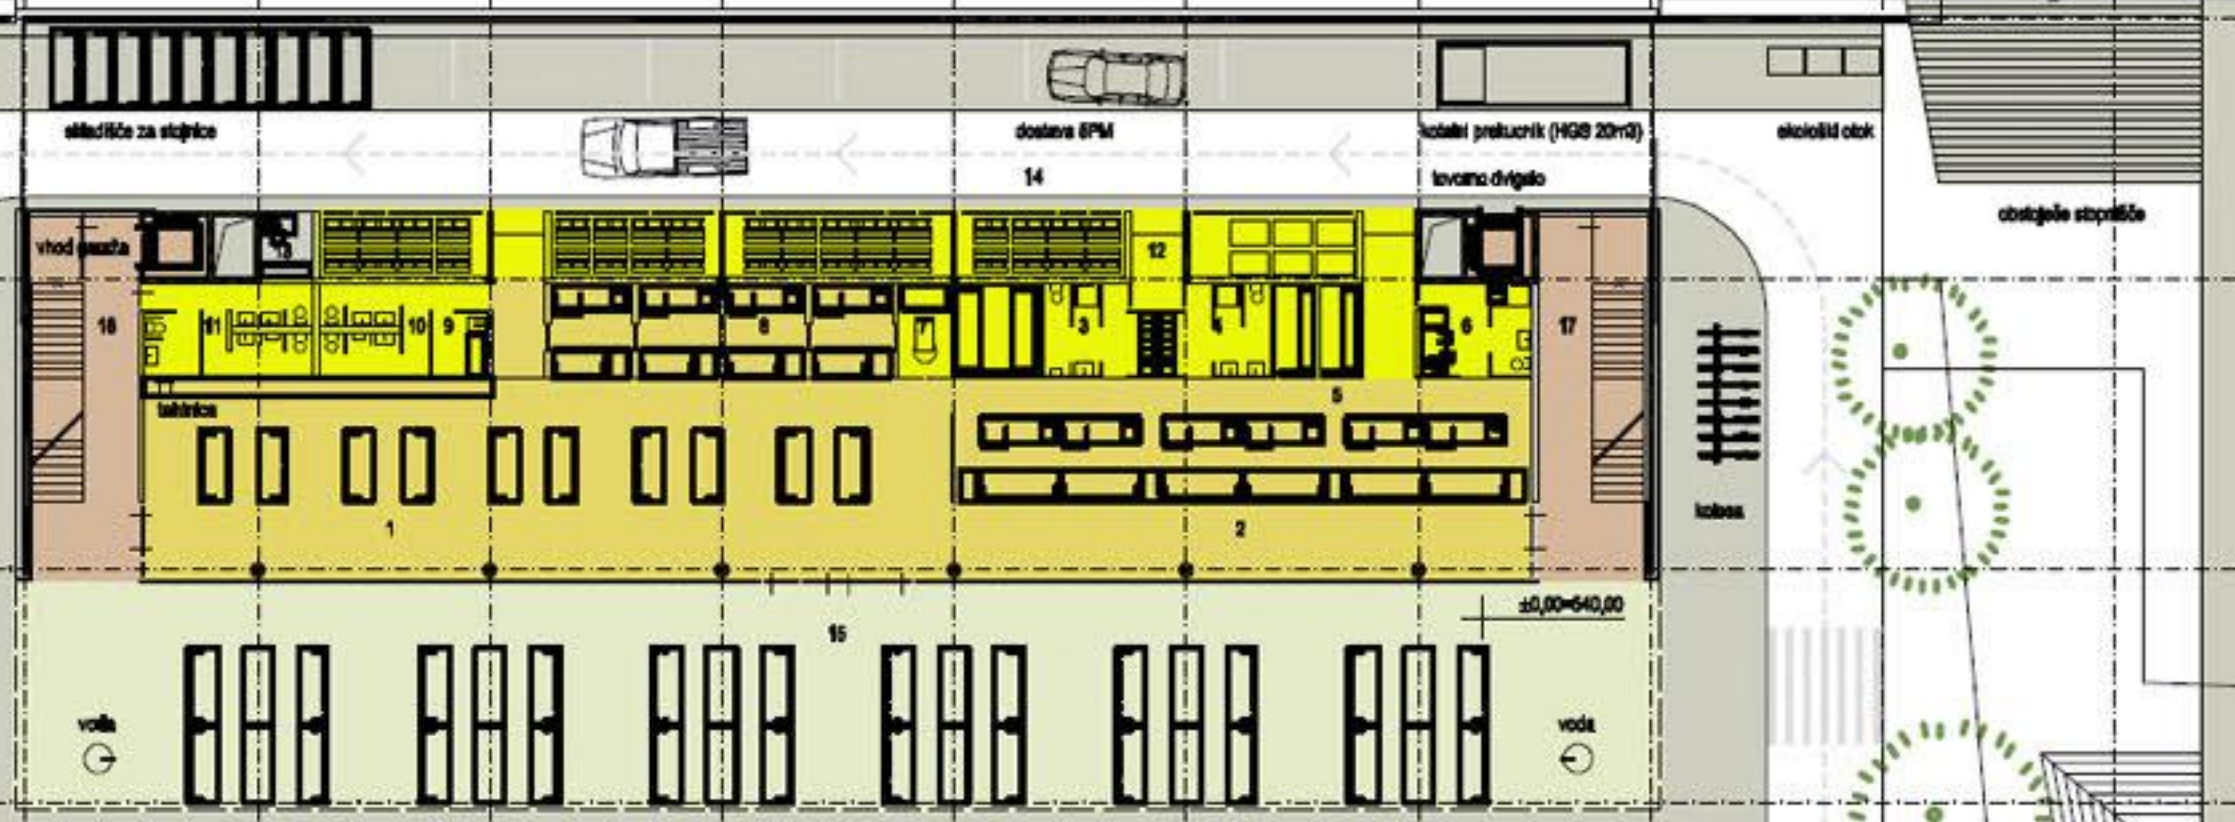


FASADA PROTI TRGU

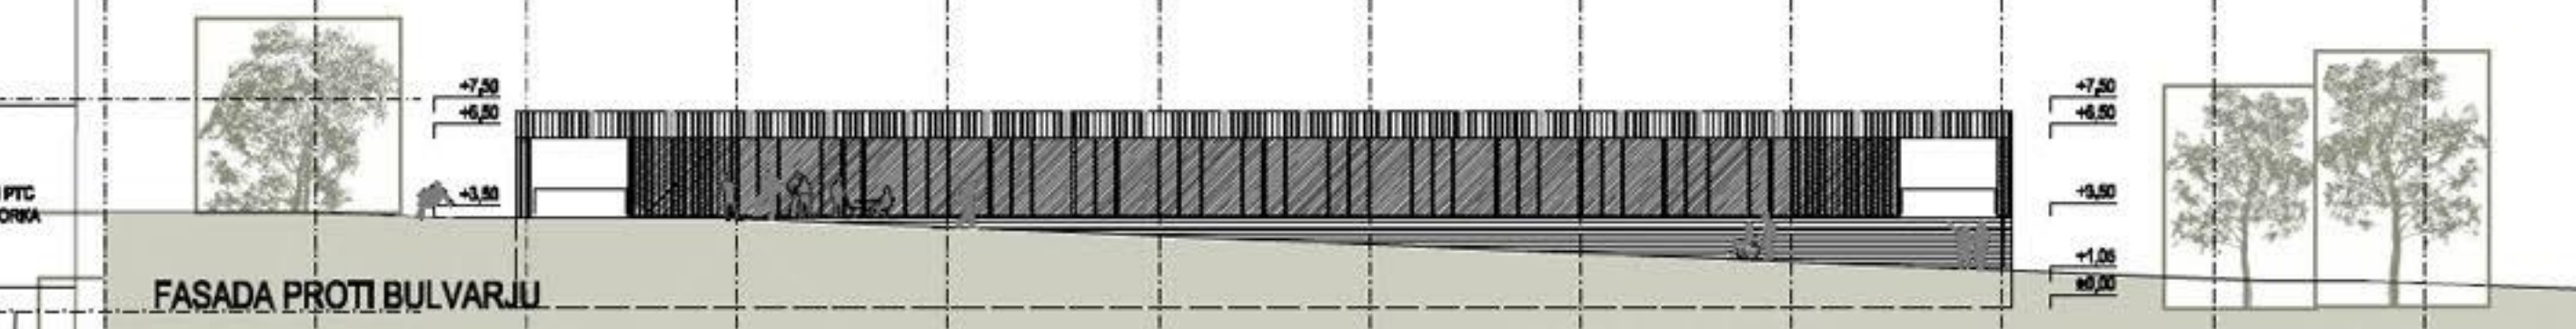


FASADA PROTI BULVARJU

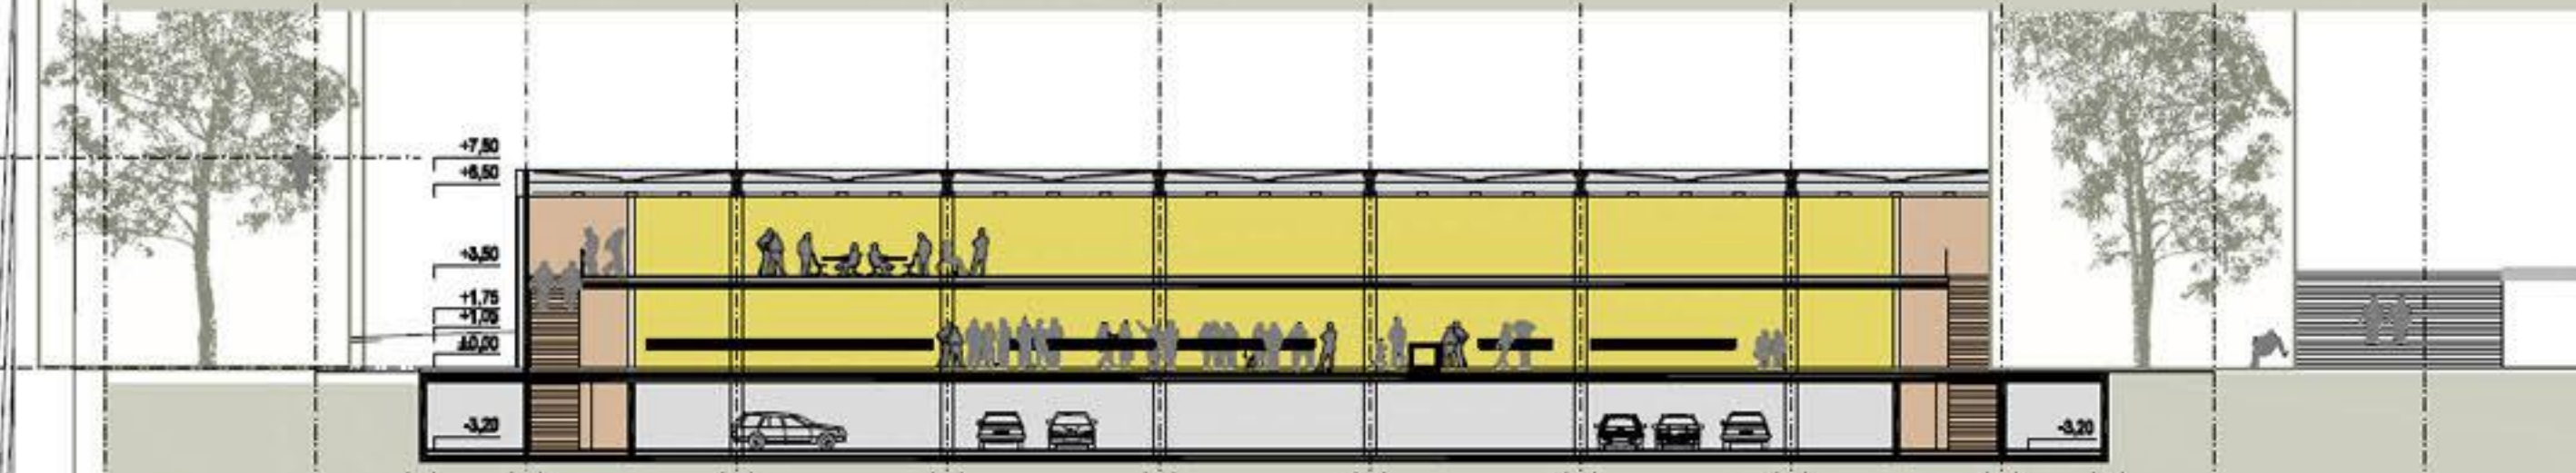

VZDOLJNI PREREZ

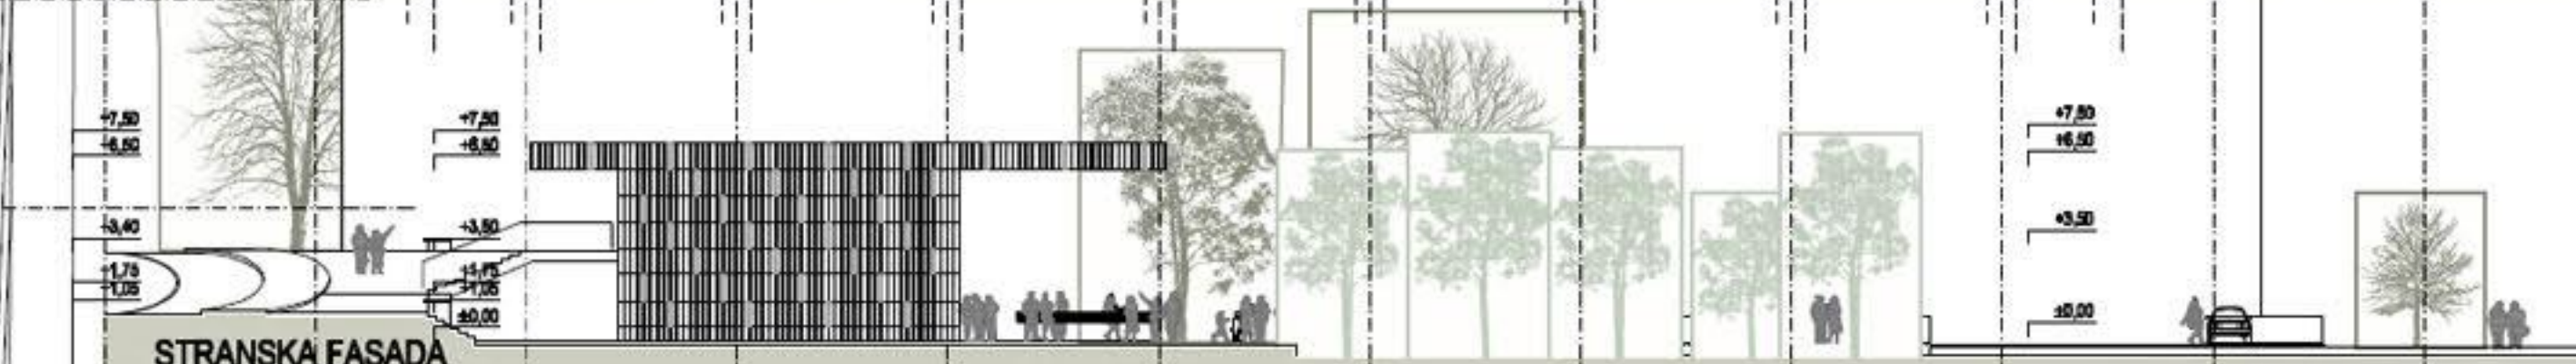

STRANSKA FASADA

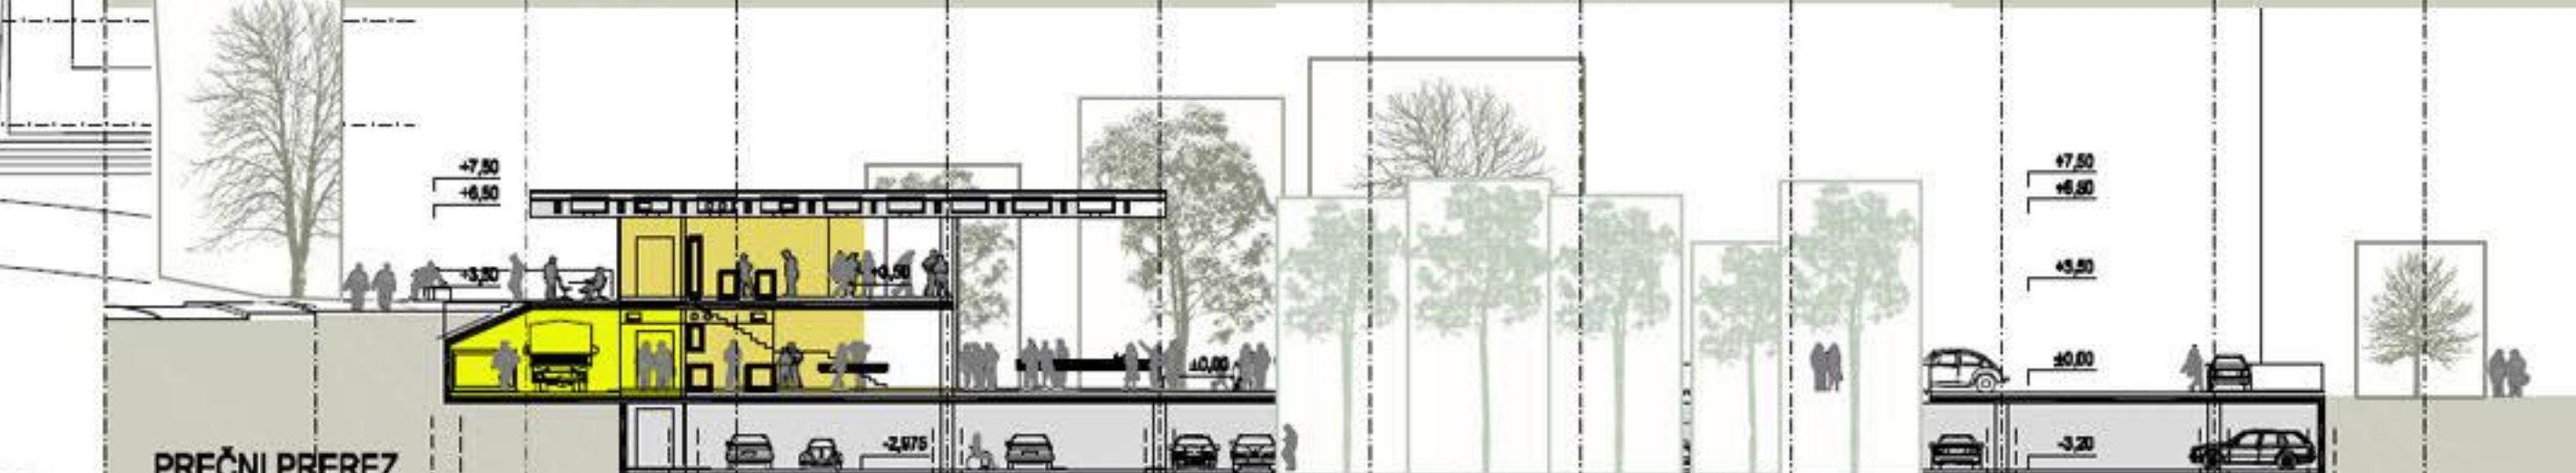

PREČNI PREREZ