

**PROGRAMSKA RAZDELJENOST**

- turizem, kulinarika, nastanitev
- trgovna
- kulturni program
- parki, zelenje
- obstoječa programska razdeljenost

**OPIS OBMOČJA A - RDEČI TRG**

- 1 razširitev hotelske turistične ponudbe kongresna dvorana, wellness center
- 2 nova ureditev vhodnega portala hotela
- 3 nova parkirišča z zasaditvijo dreves ob hotelu
- 4 nova zasaditev s klopmi in koš za smeti
- 5 obstoječa zunanja restavracija
- 6 zasaditev dreves-meja med restavracijo in trgov s klopmi in lučnimi poleg

- 7 novo tlakovanje Rdečega trga-rdeči granit
- 8 osrednji prostor za dogodke
- 9 nov niz luči in klopj kot zaključek mestne preproge
- 10 Info točka, javne sanitarije v priložju
- 11 razširitev Inštituta za krasoslovje- nadstropje
- 12 obstoječa zasaditev s klopjo v notranjem atriju
- 13 obstoječa zasaditev s klopjo v notranjem atriju
- 14 uvoz/izvoz v garažno hišo pod hotelskim kompleksom
- 15 vodni curk - element vode na trgu
- 16 servisni dovoz za potrebe hotela

**OPIS OBMOČJA B - ZELENI OTOK MESTA**

- 1 zasaditev drevoreda predvidena kolesarska steza in peš cona
- 2 novo stopnišče in peščena
- 3 tlakovci preko travne površine
- 4 obstoječa drevesa
- 5 zeleno stopnišče kot povezava z zgornjim delom v času prireditev poletj tuč kot sedišča
- 6 enostavni objekt manjša galerija s prostori za umetniške delavnice
- 7 parkovna ureditev z otroškimi igrali
- 8 parkovna ureditev z možnostjo postavitve odra
- 9 nova parkovna ureditev z drevesi, klopji in koši
- 10 sladolednica s sanitarijami in servisnimi prostori
- 11 obstoječe parkirišče z novo drevesno zasaditvijo
- 12 vstopna postaja za ozkoljni vlakec

**OPIS OBMOČJA C - TRŽNICE**

- 1 obstoječa zasaditev drevoreda predvidena kolesarska steza in peš cona
- 2 obstoječe stopnišče
- 3 novo stopnišče
- 4 zaprta pokrita stalna tržnica in odprta pokrita stalna tržnica
- 5 možnost širitve pokrite stalne tržnice
- 6 obstoječi vodnjak z obstoječimi klopji
- 7 poslovno - trgovski objekt
- 8 uvoz z rampo za dovoz živil za tržnico
- 9 obstoječe parkirišče z obstoječo drevesno zasaditvijo, ob prireditvahčasne stojnice
- 10 uvoz in izvoz v garažno hišo pod trgov tržnic
- 11 obstoječa povezava z zgornjim delom tržnic

**OPIS OBMOČJA D - TRŽAŠKA CESTA**







- 1 nova ureditev trga z novim tlakom, klopji,koši in lučmi
- 2 postavitev vodometu s klopjo
- 3 nadaljevanje tlakovno enako ureditve kot na trgu
- 4 nadomestna gradnja Notranjskega muzeja
- 5 ureditev enosmernega parkiranja z drevesno zasaditvijo
- 6 pločnika v: min. 10 cm, kolesarska steza, postavitev sveilk
- 7 v priložju trgovina, zgoraj mladinski center
- 8 v priložju turistična agencija, nadstropje čitalnica
- 9 zamejitev trga s klopji in lučmi
- 10 izposoja koles, barska ponudba
- 11 kulinarčna ponudba in ponudba vin z parkovno ureditvijo
- 12 parkirišče za obiskovalce nove kulinarčne ponudbe nasproti
- 13 v priložju trgovina, razstavnimalo prodajni prostor
- 14 v priložju internet bar, nadstropje galerija
- 15 stanovanjski vila blok


**LEGENDA**

- obstoječa drevesa
- predvidena drevesa


MERILO 0 10m 50m



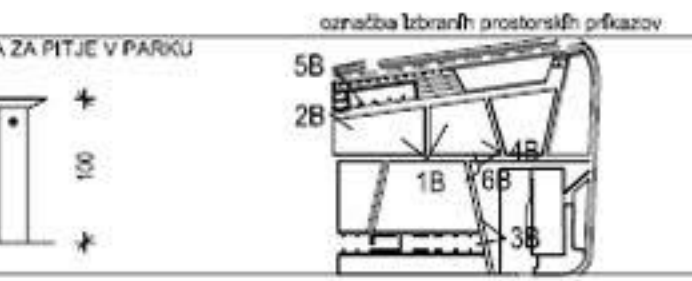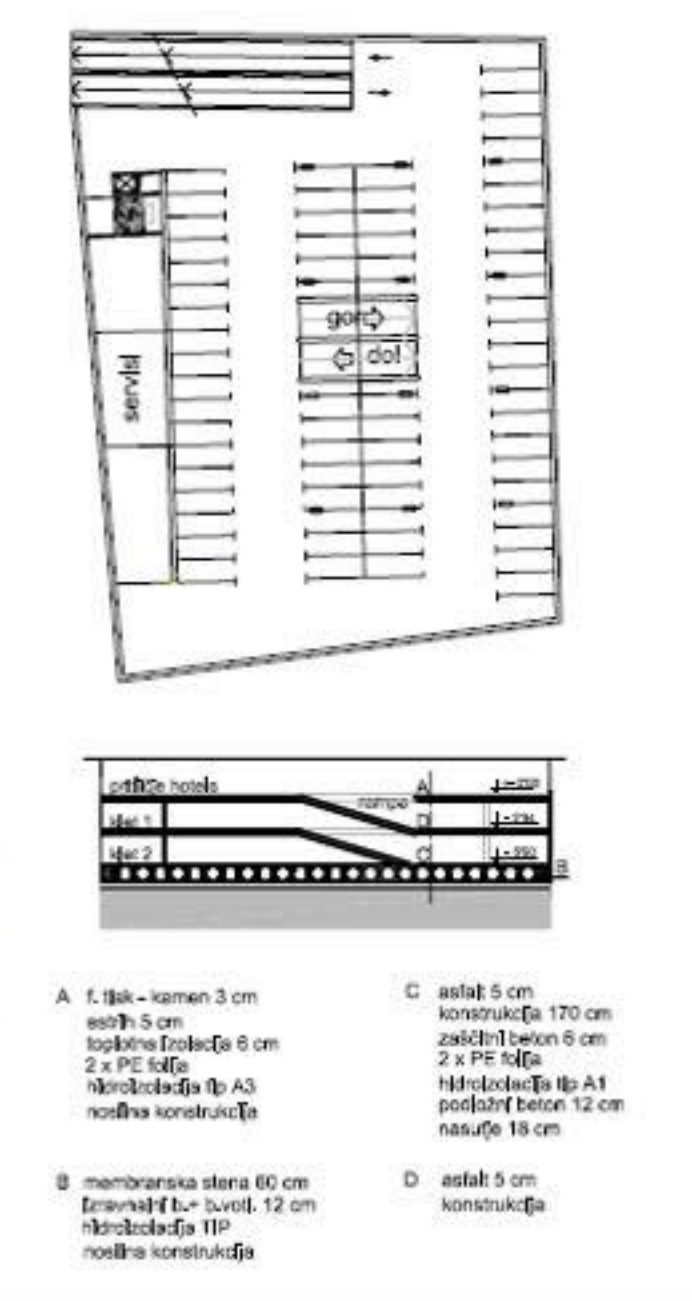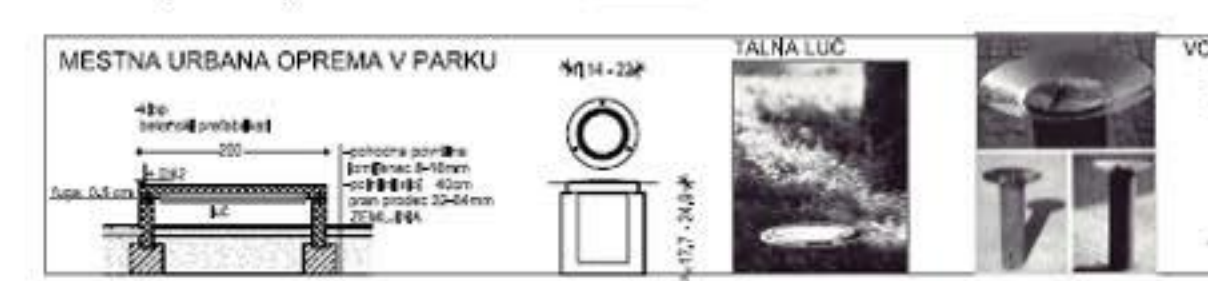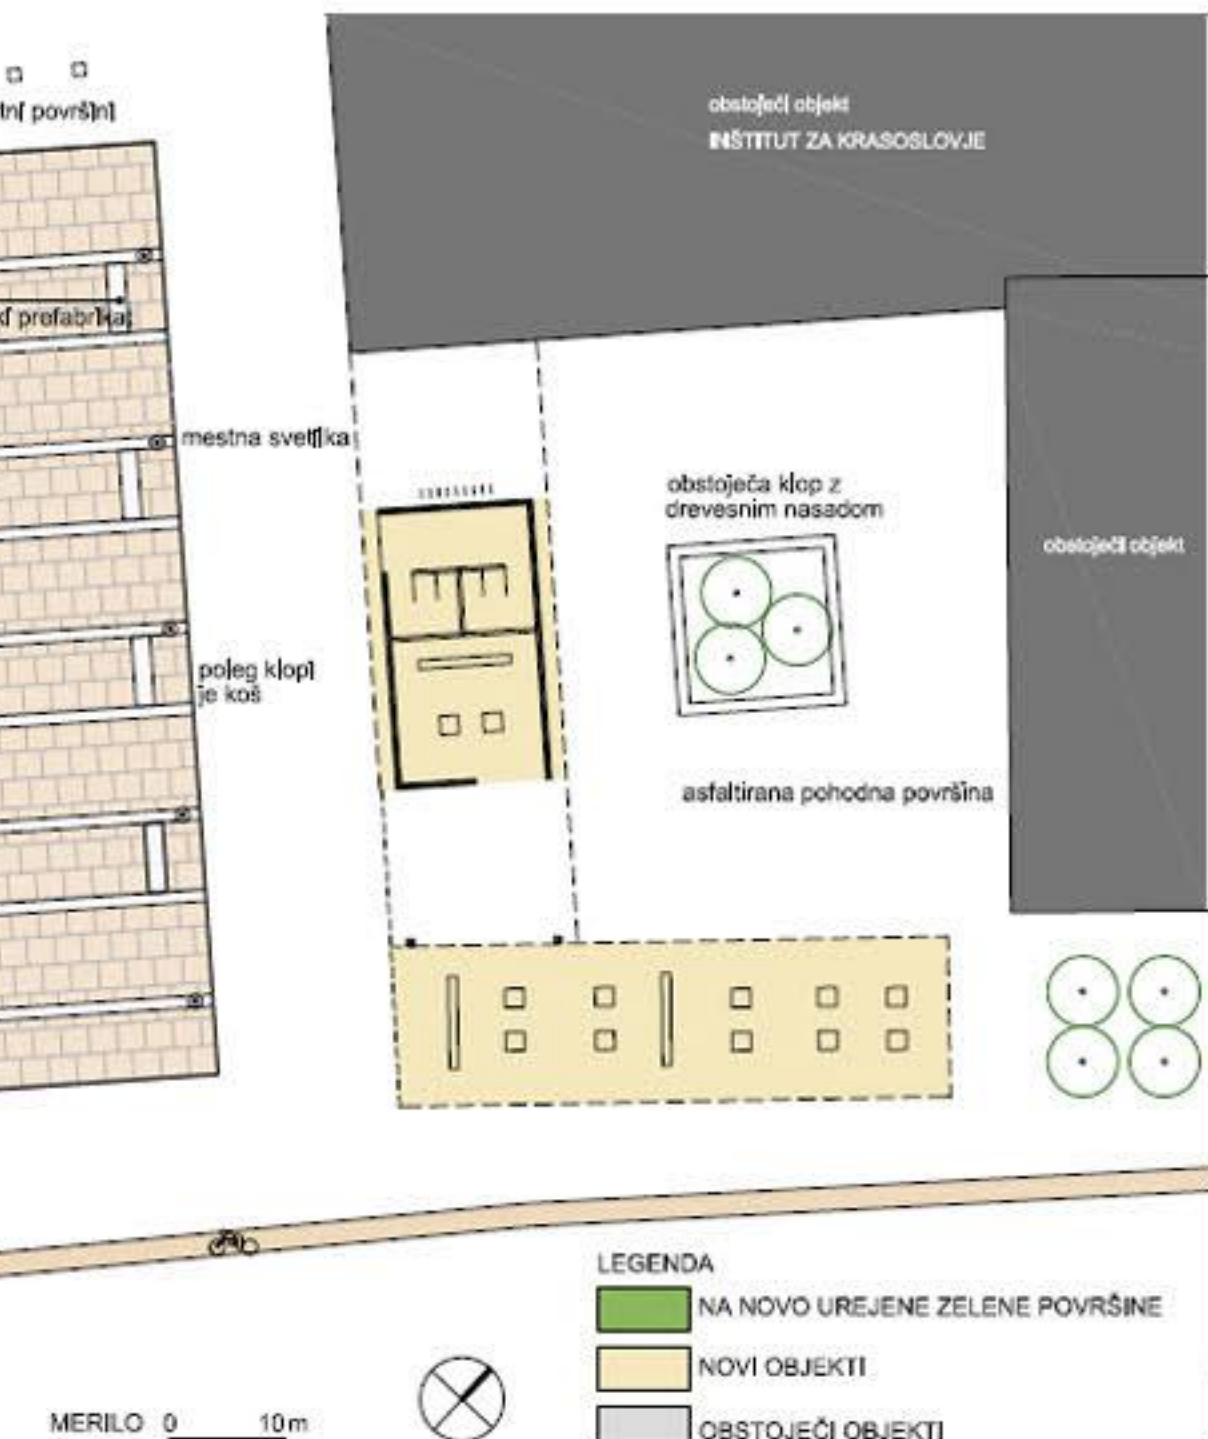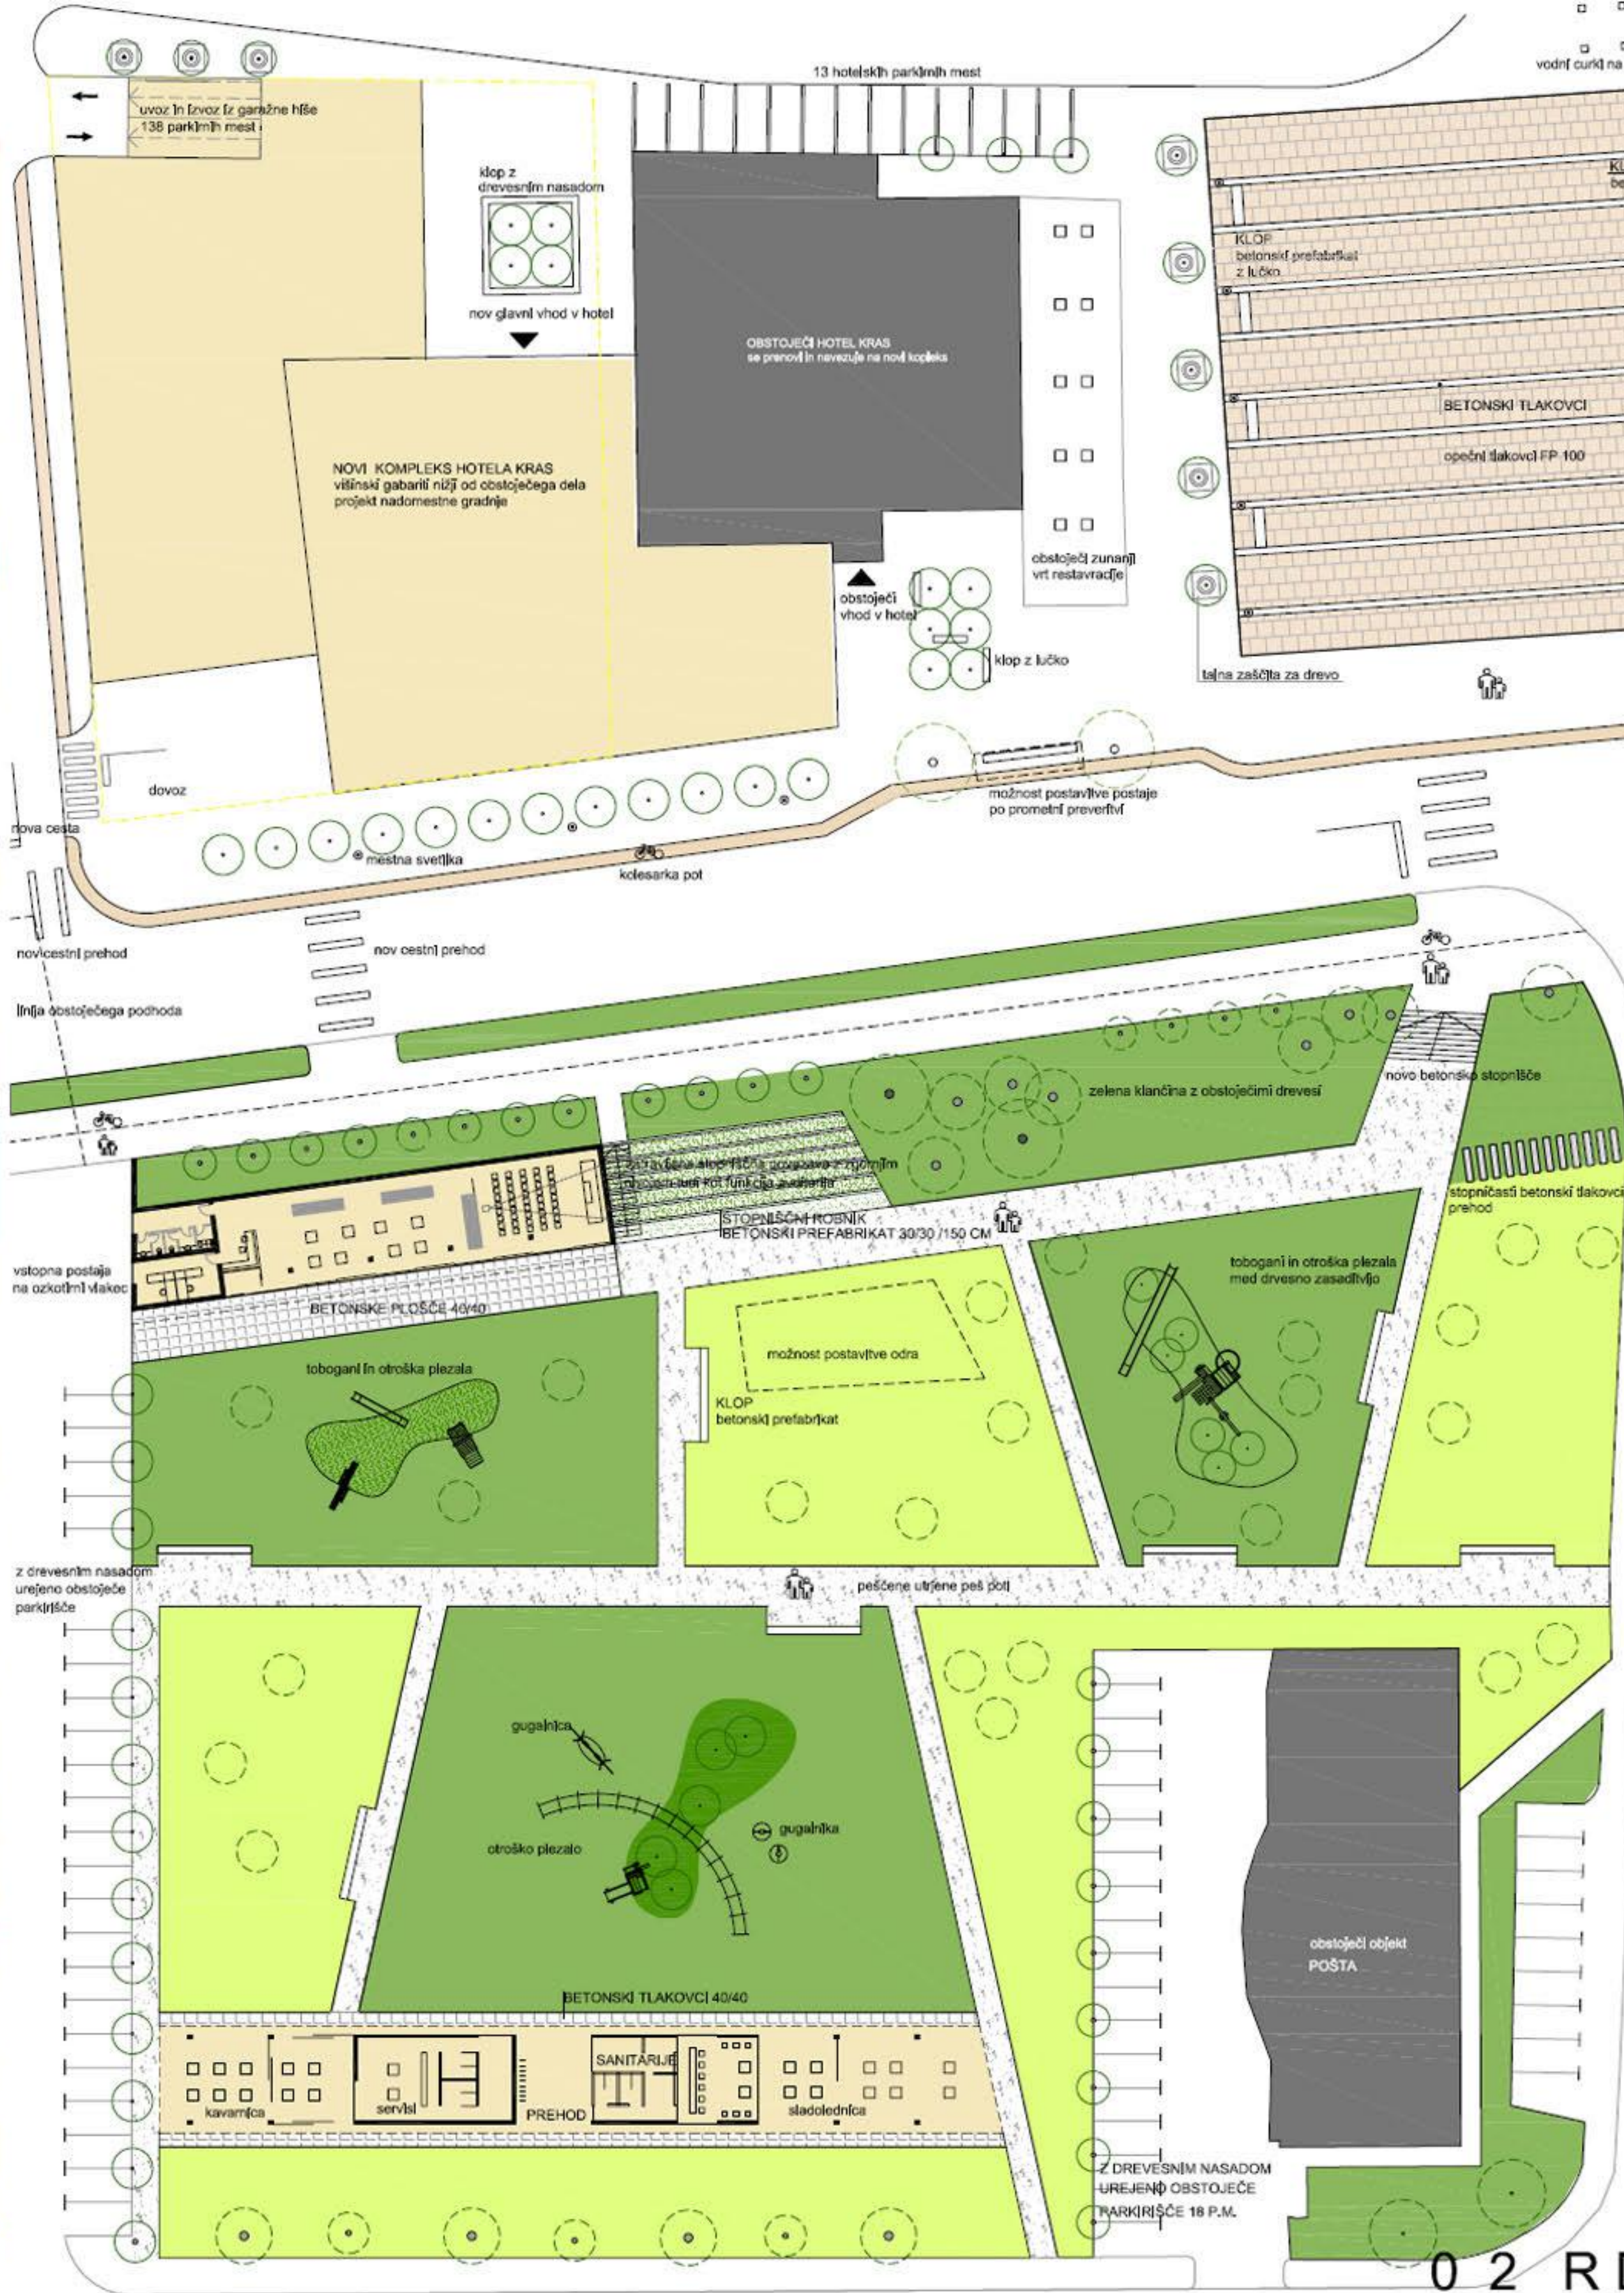
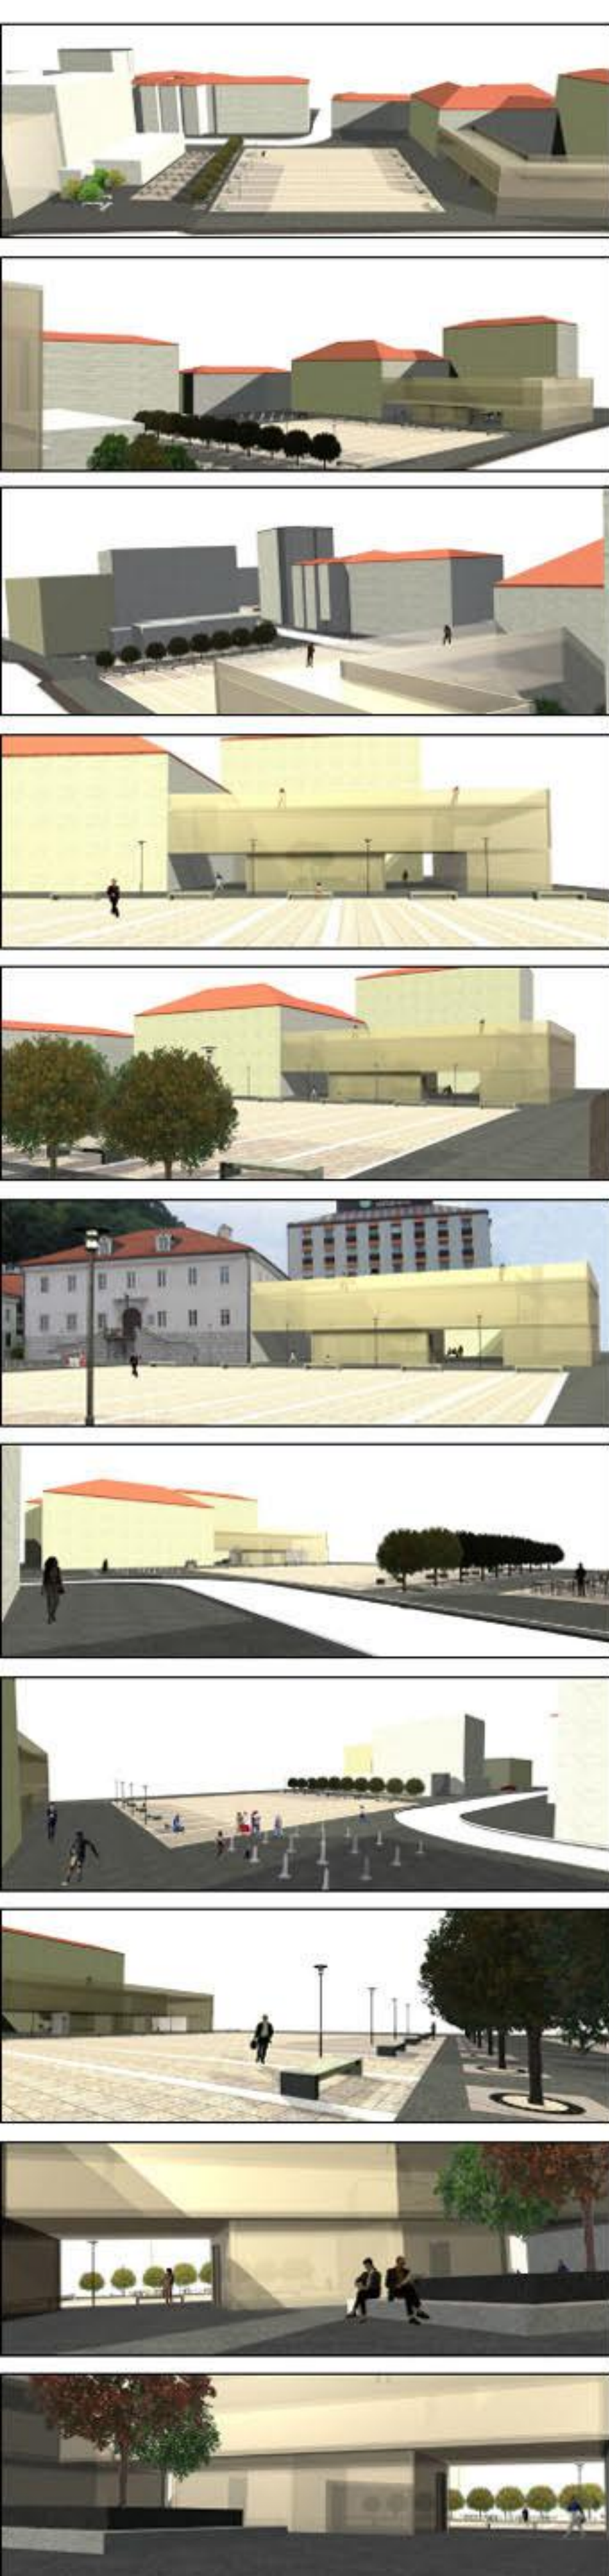


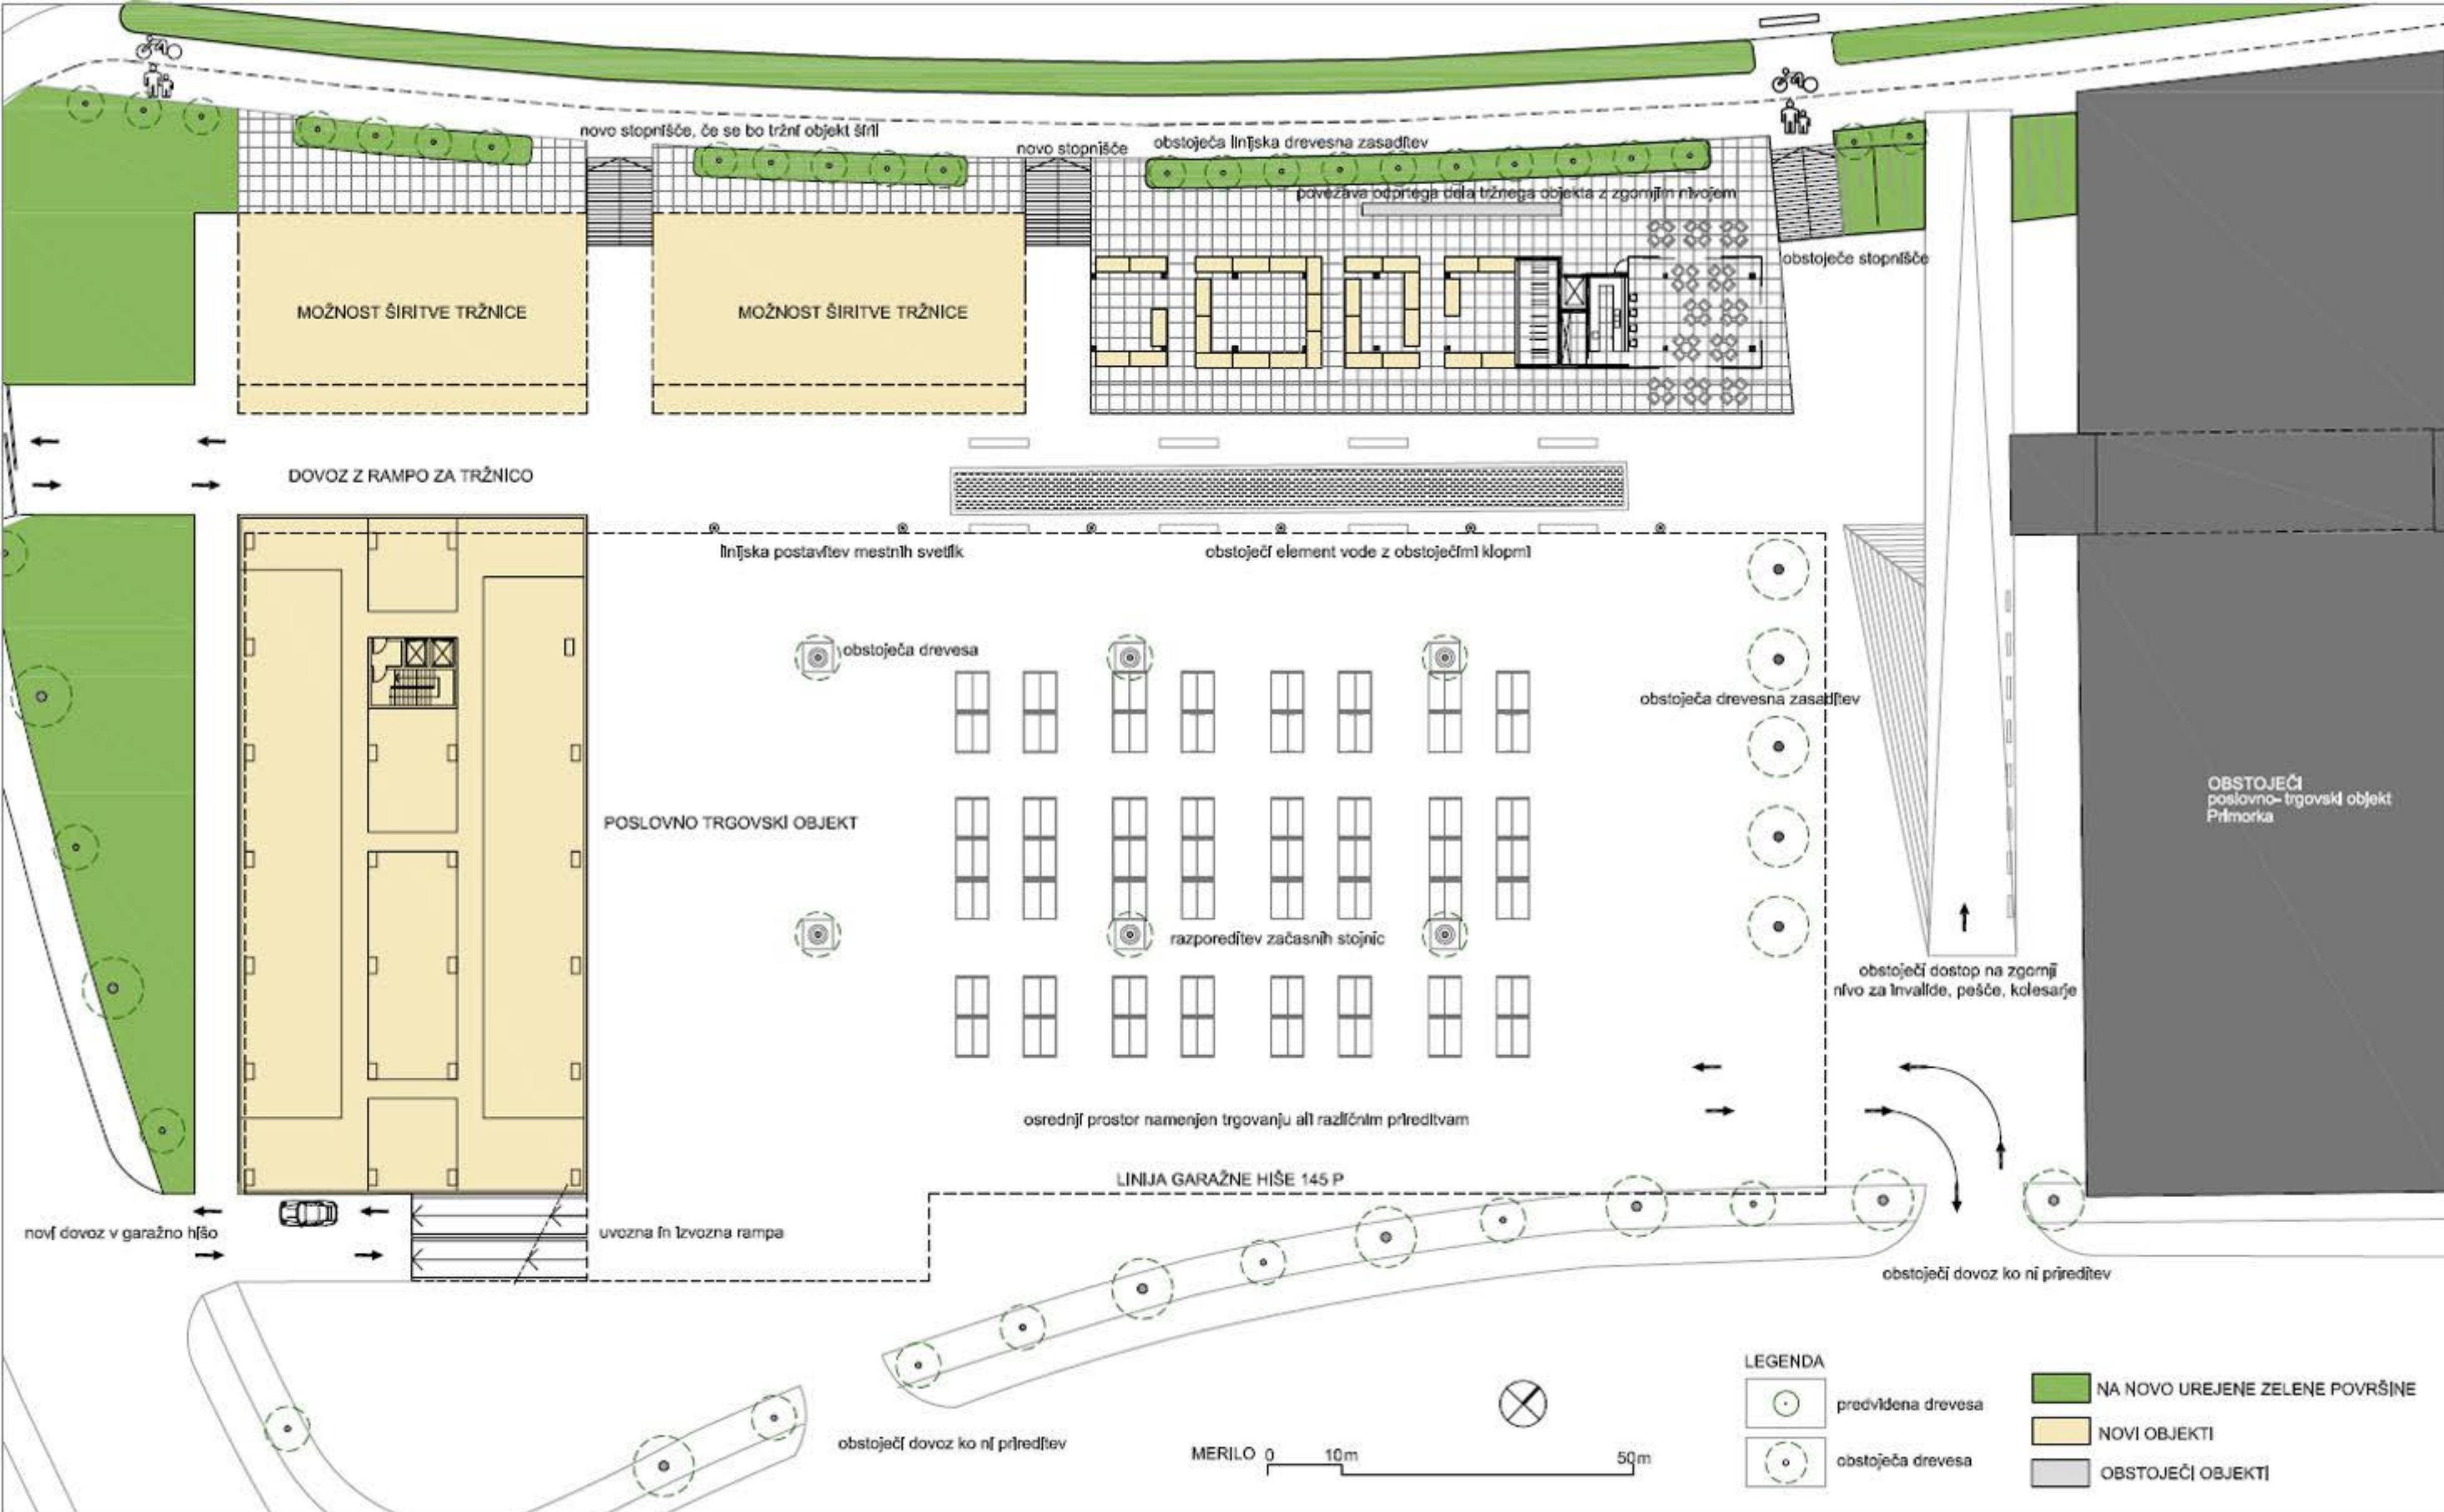


IZBRANI PROSTORSKI PRIKAZI UREDITVE OBMOČJA C - TRŽNICA

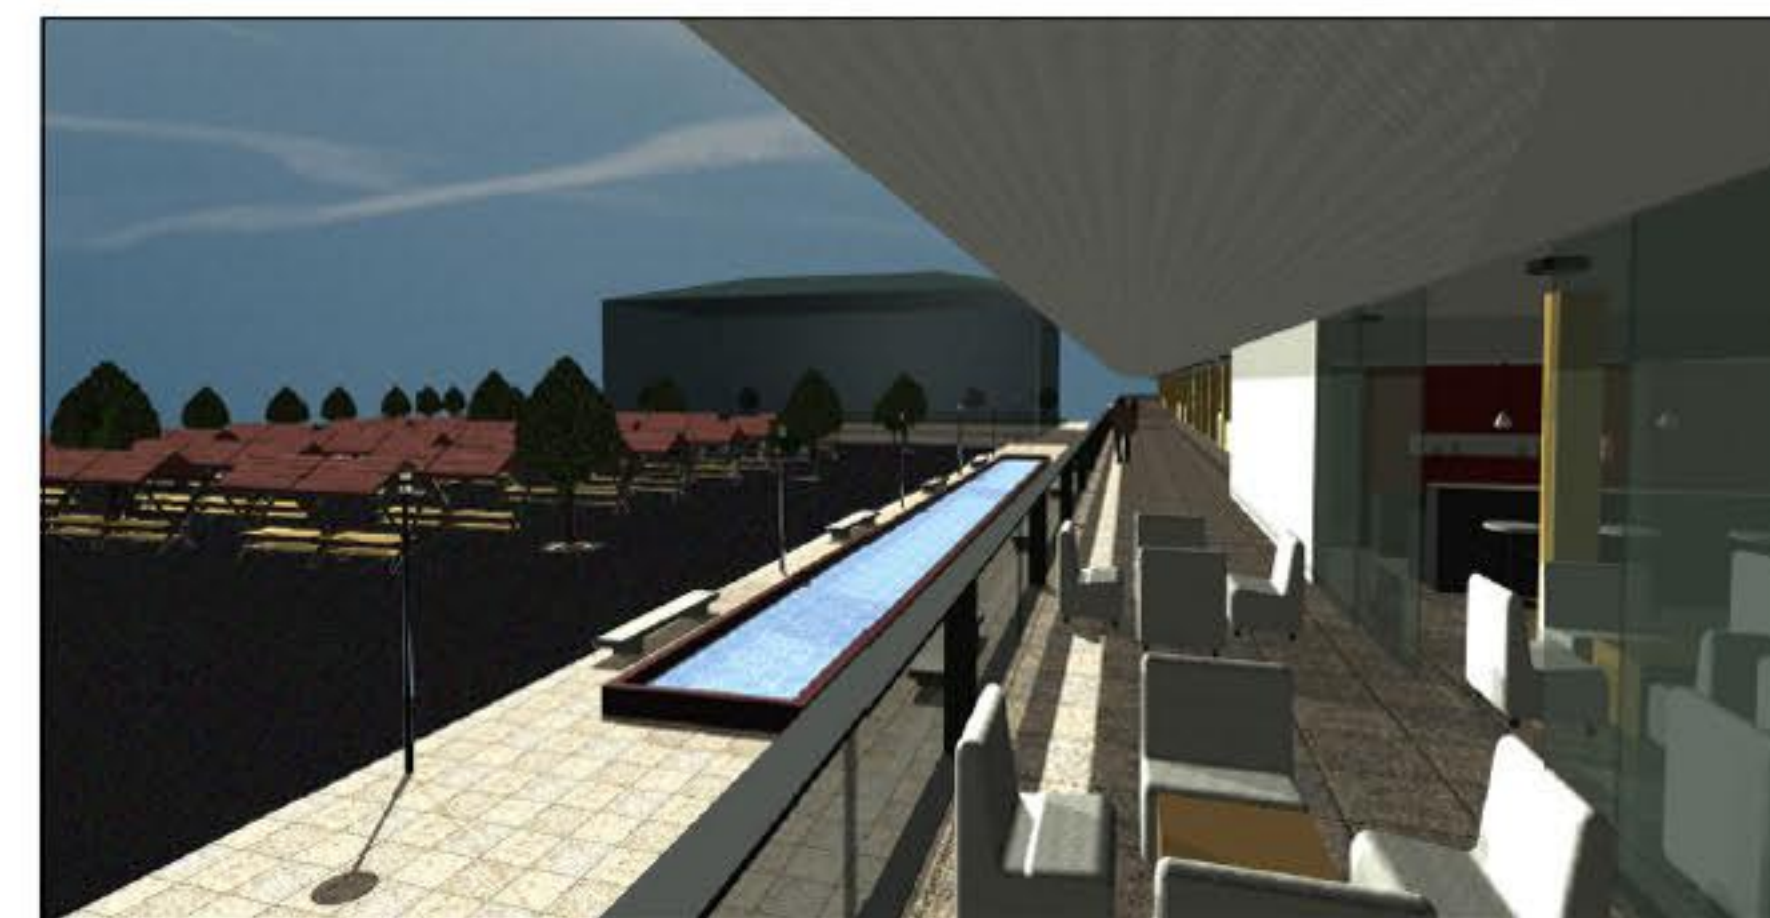


IZBRANI PROSTORSKI PRIKAZI UREDITVE IZ DRUGIH OBMOČIJ

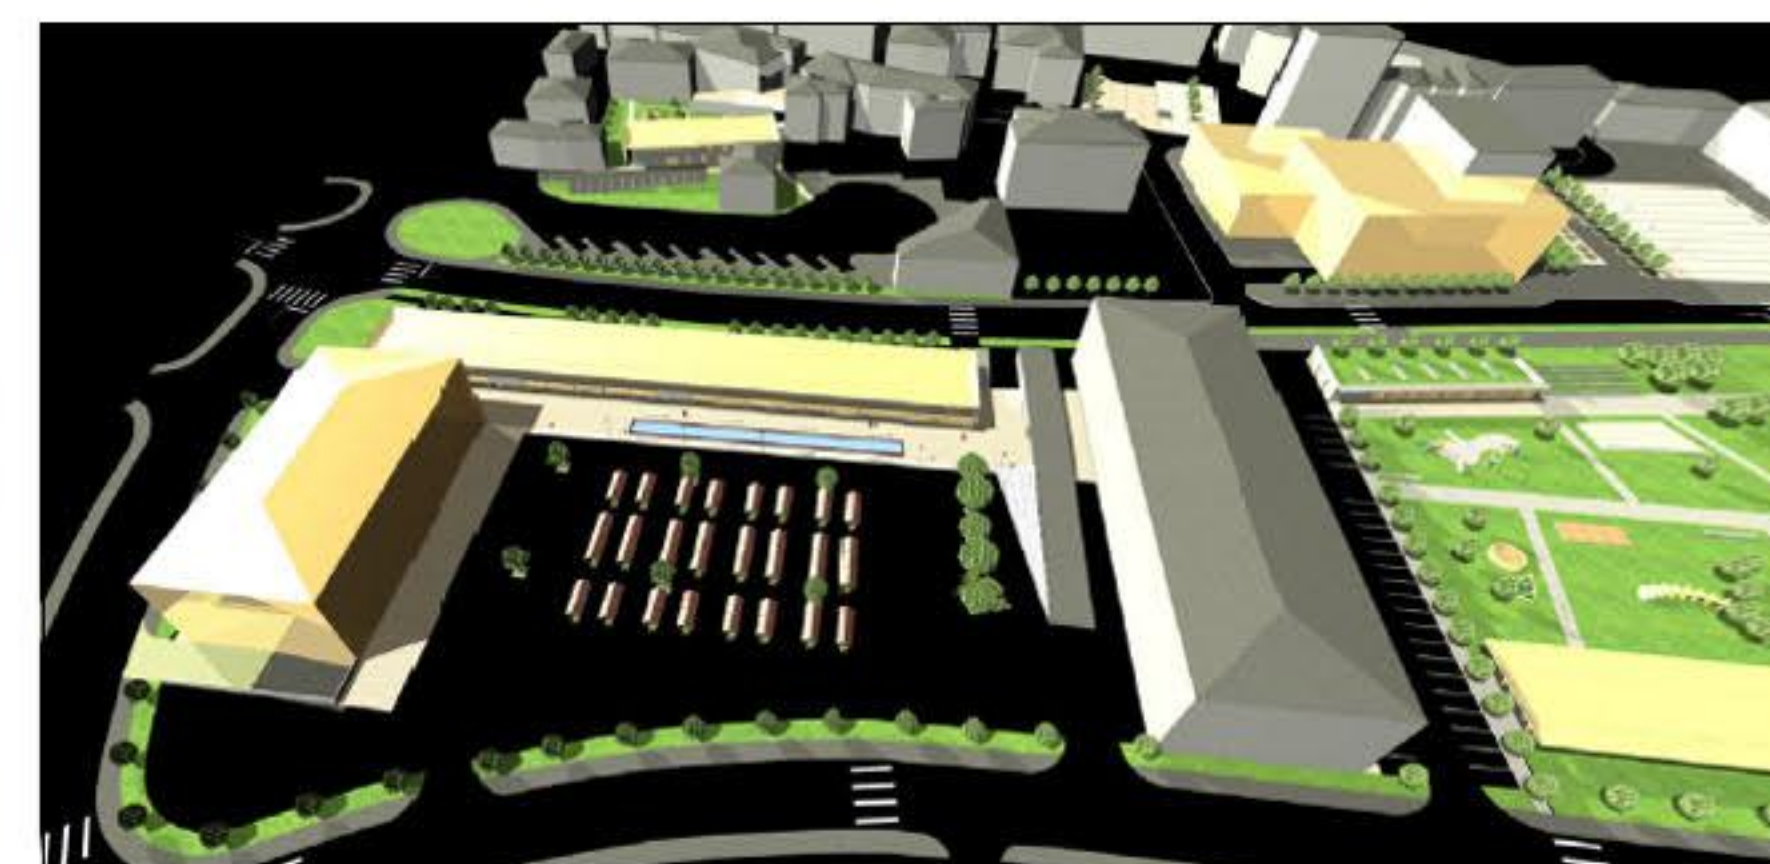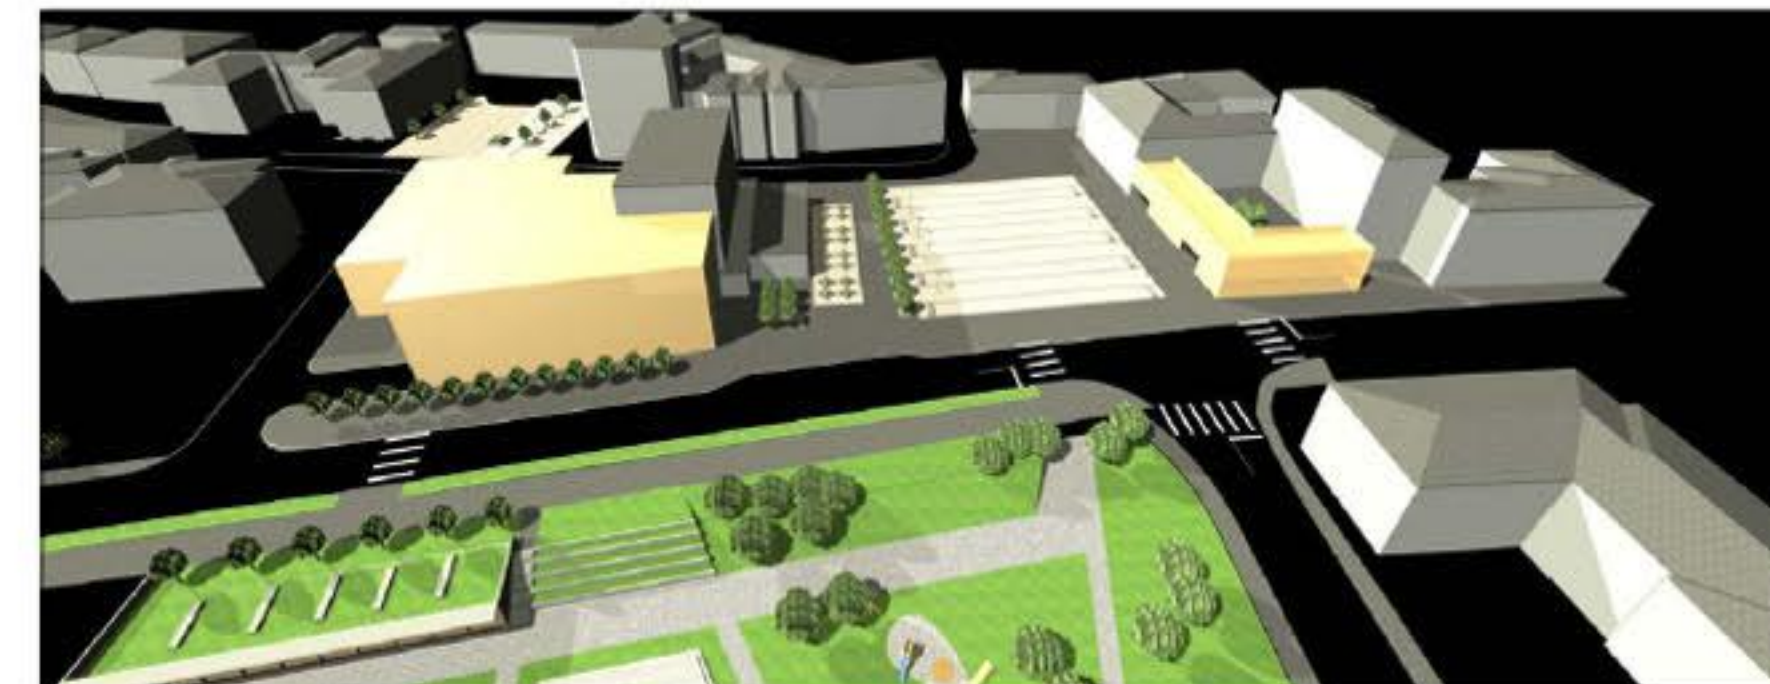

GARAŽNA HIŠA POD TRGOM IN POSLOVNIM OBJEKTOM 145 P V ENEM NIVOJU M= 1:500

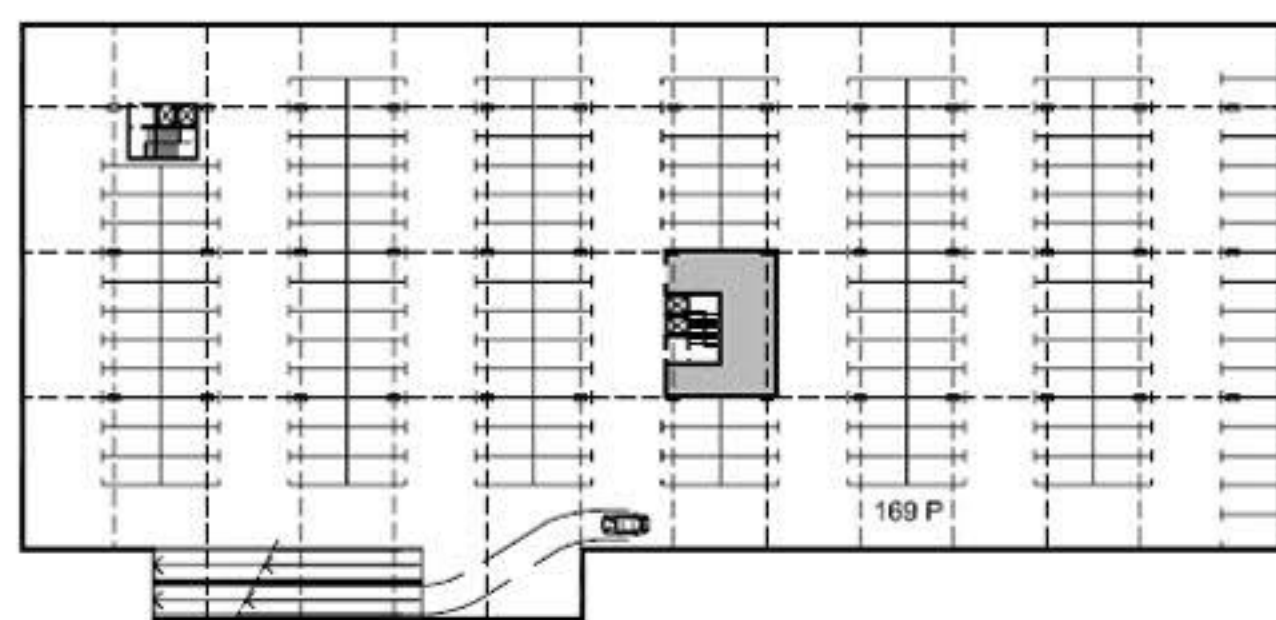



MESTNA URBANA OPREMA NA OBMOČJIH A, B, C, D

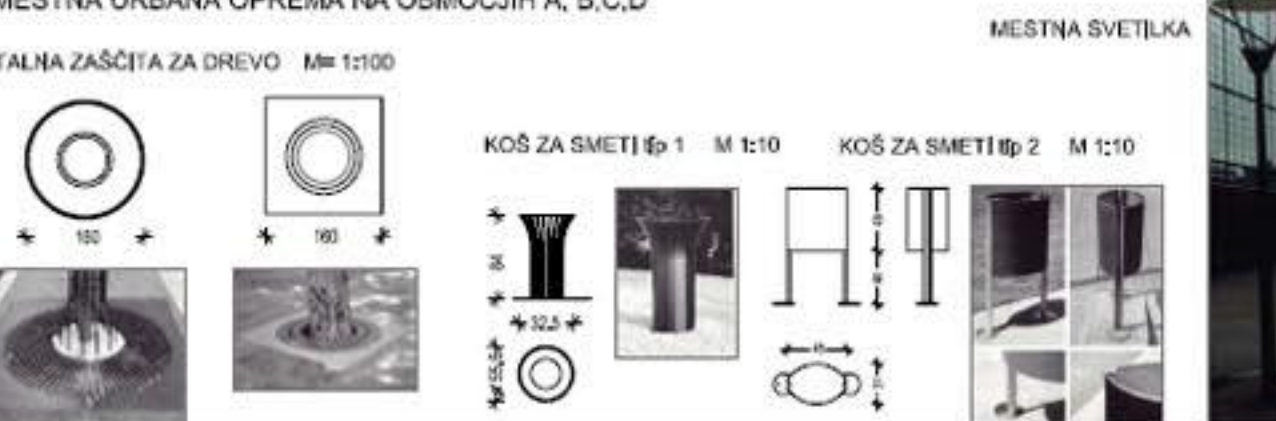






PROSTOŠTOJEČI OGLASNI INFO PANO M 1:50







0 4 TRŽNICA POSTOJNA 1:250

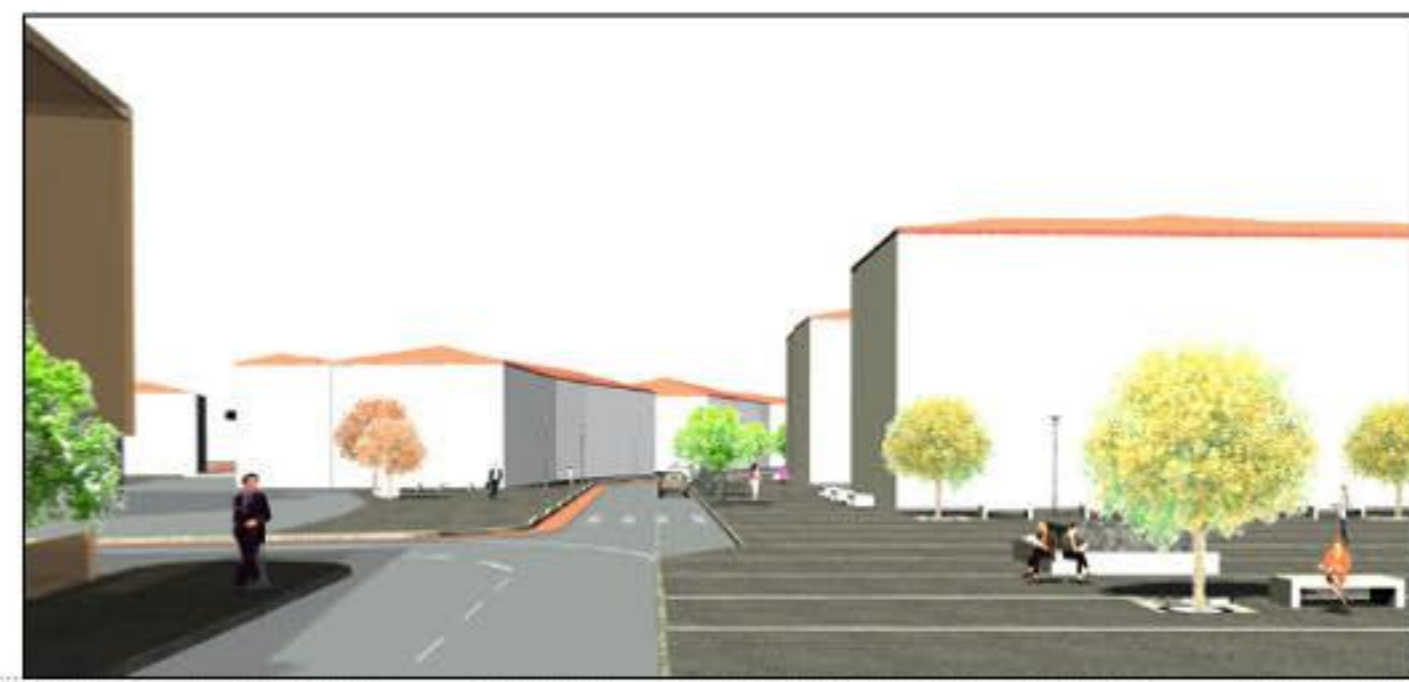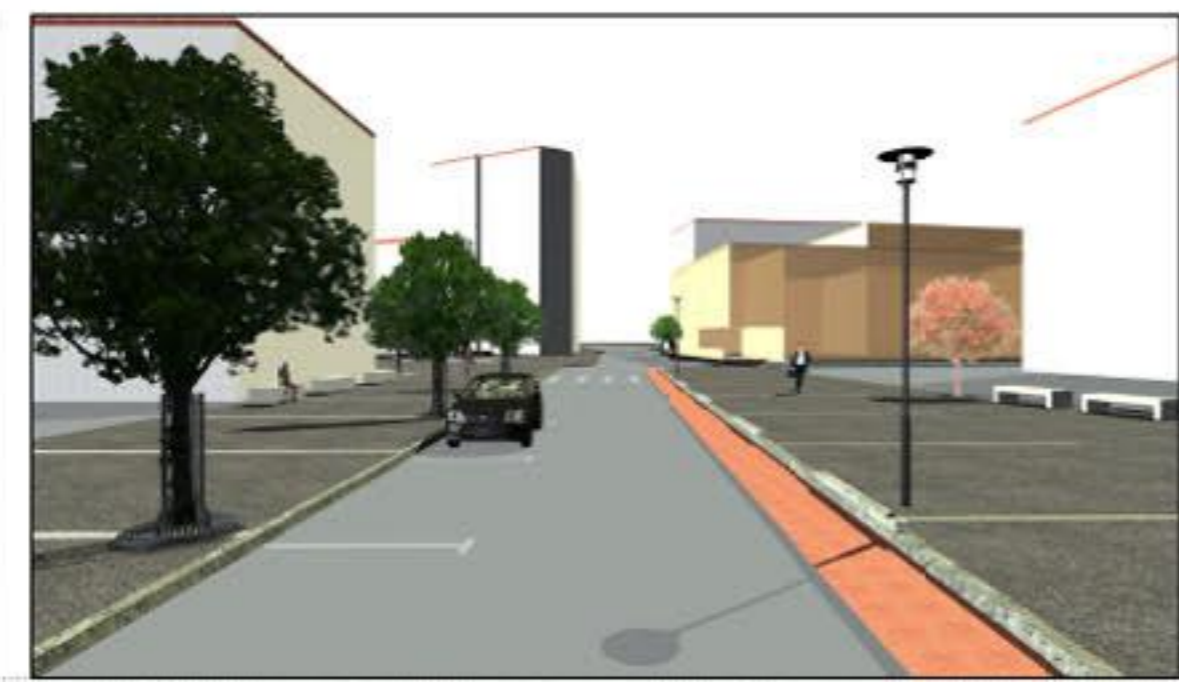

03 TRŽAŠKA ULICA 1:250

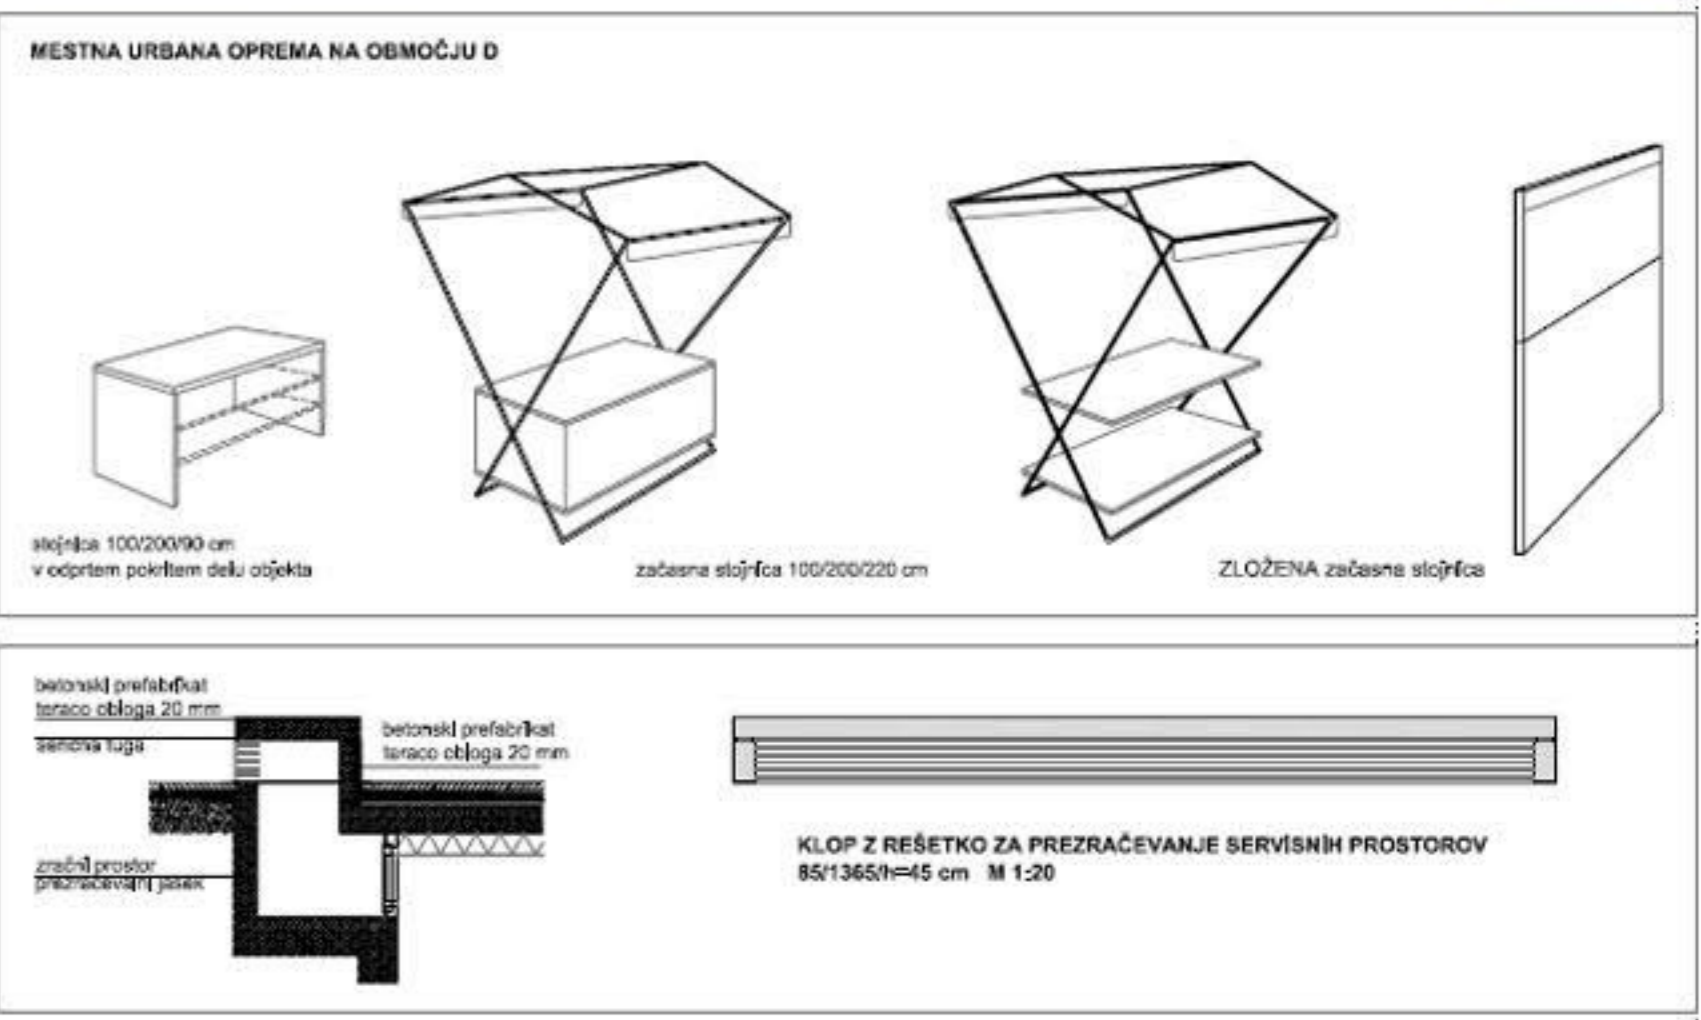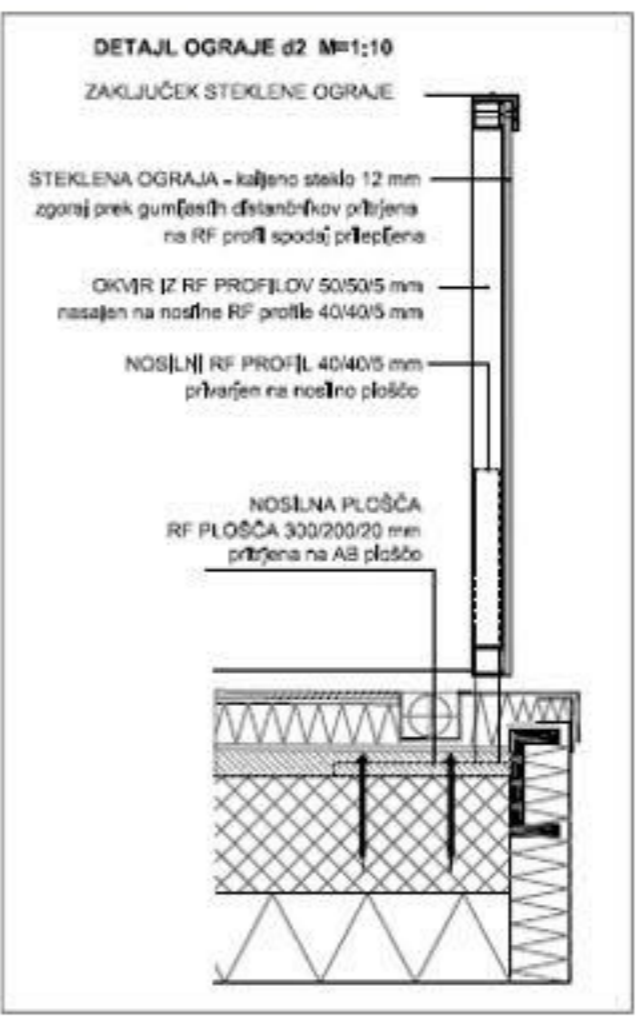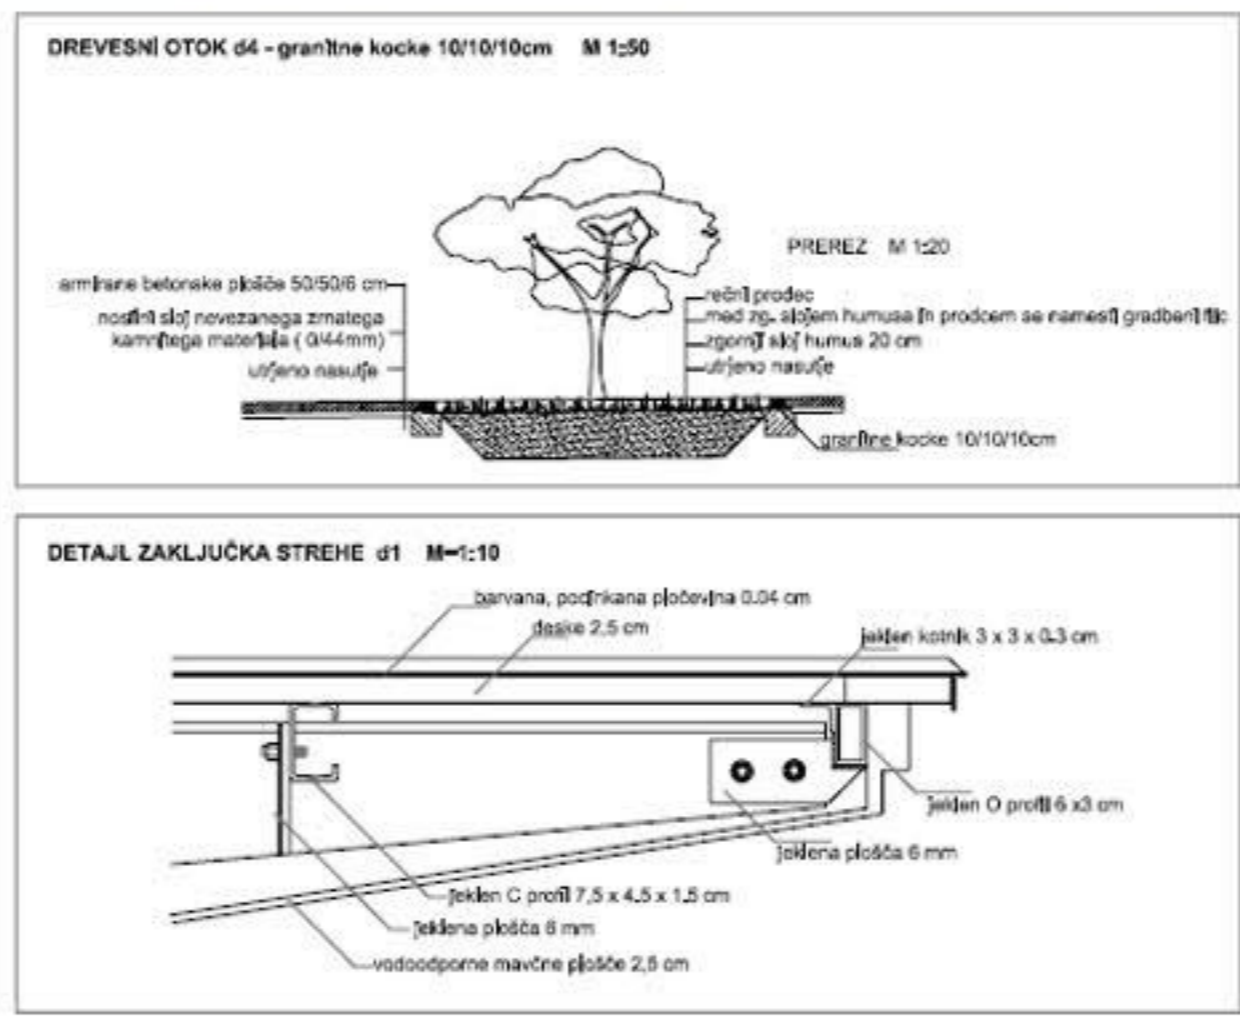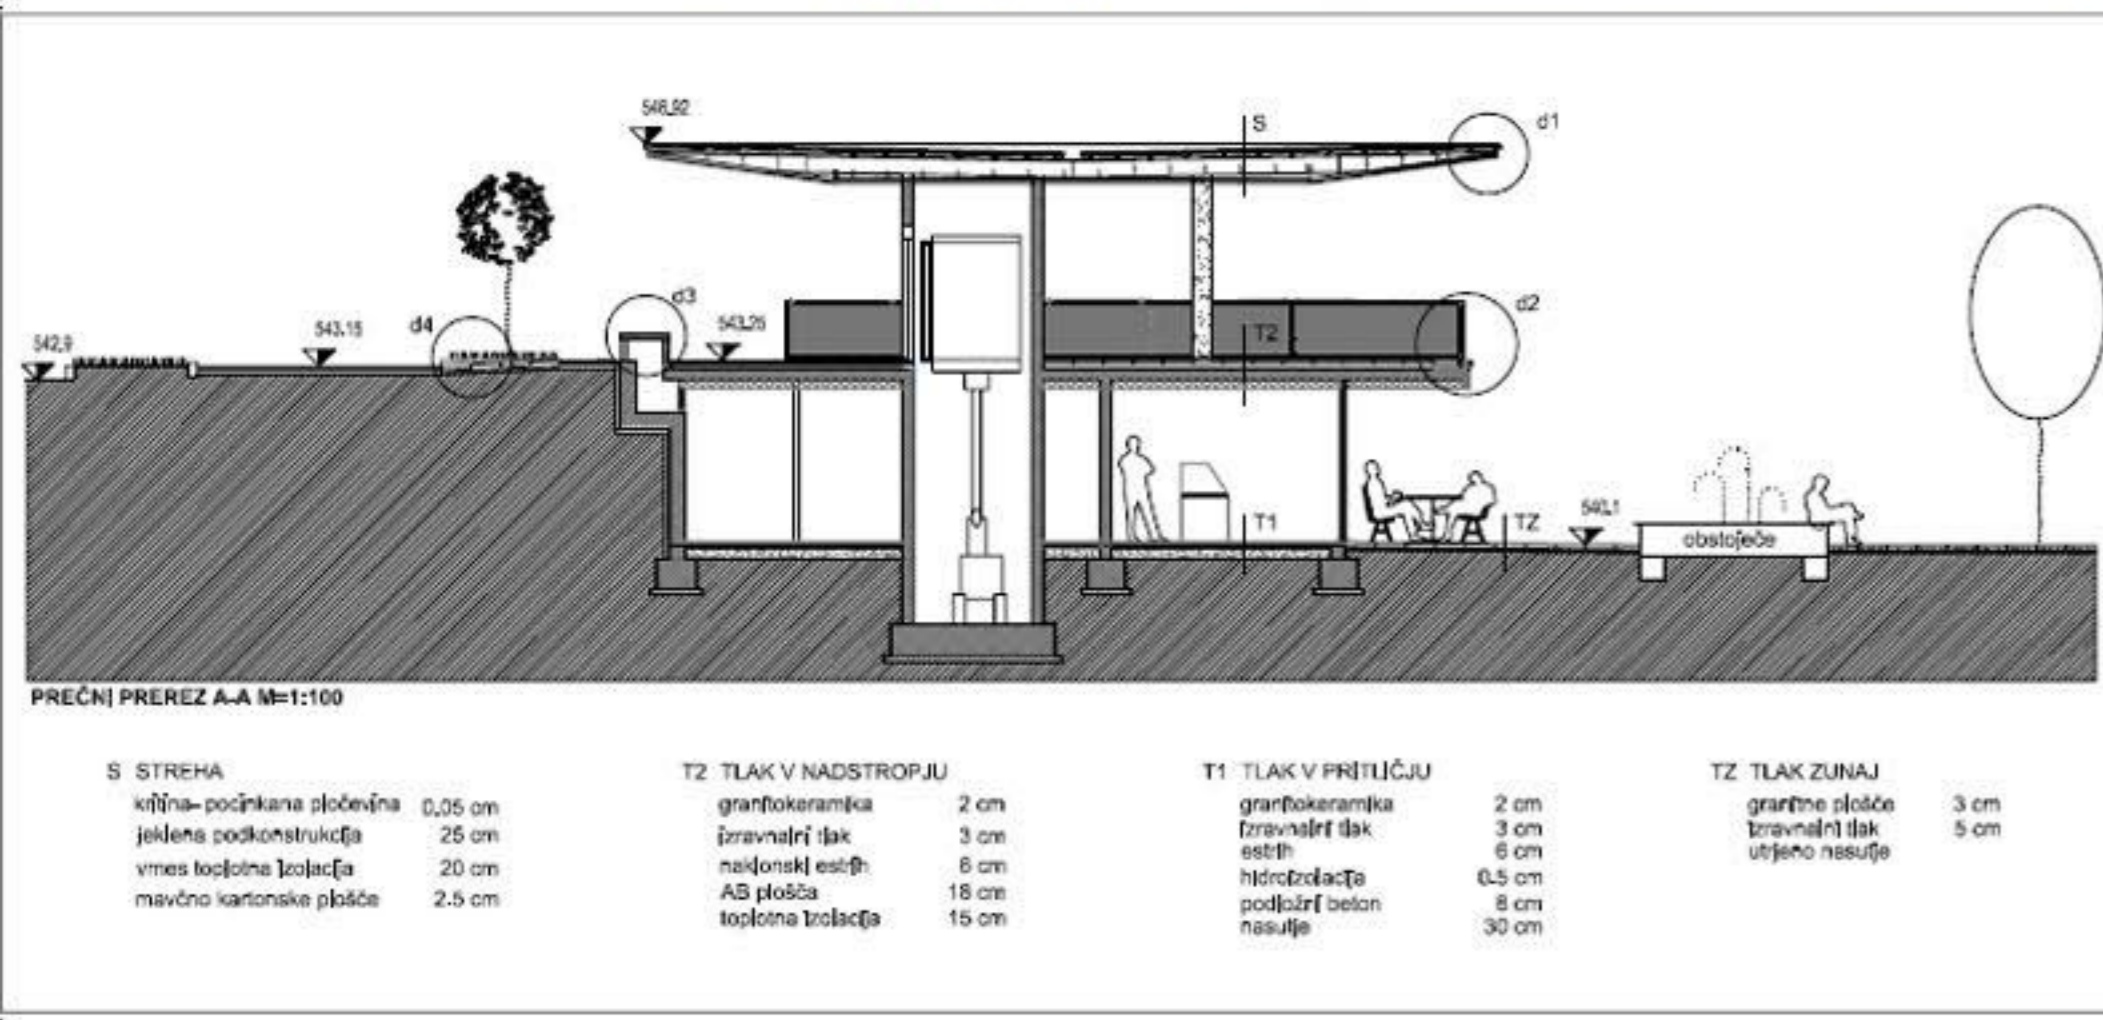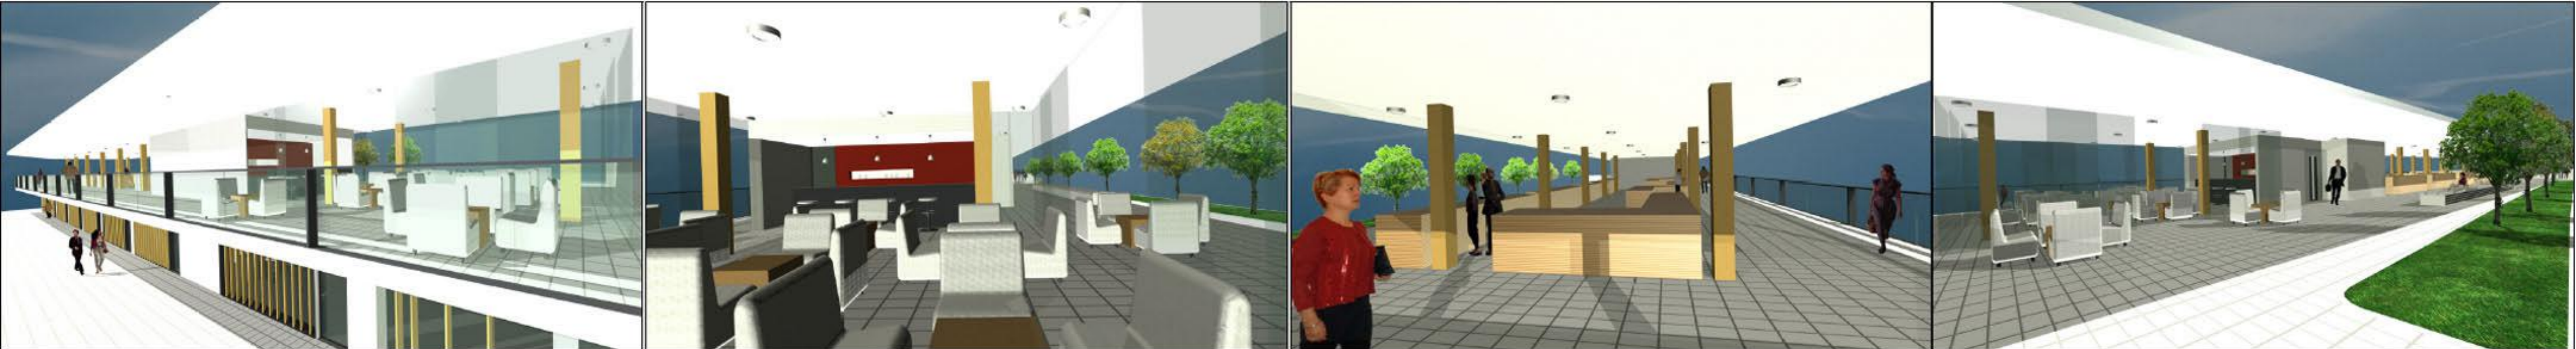

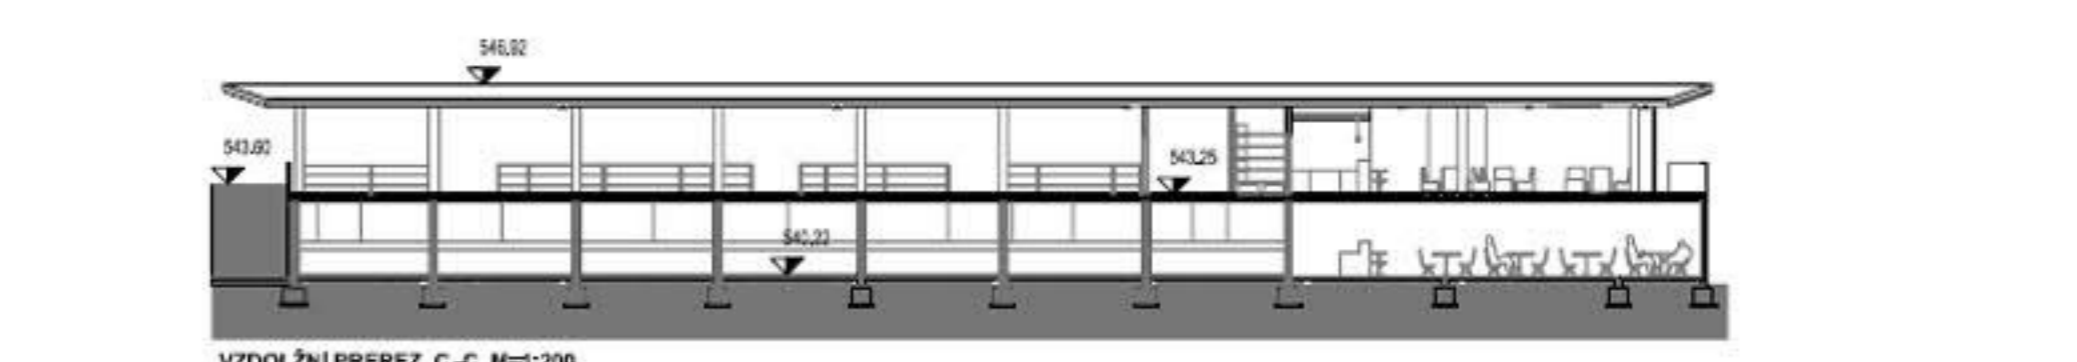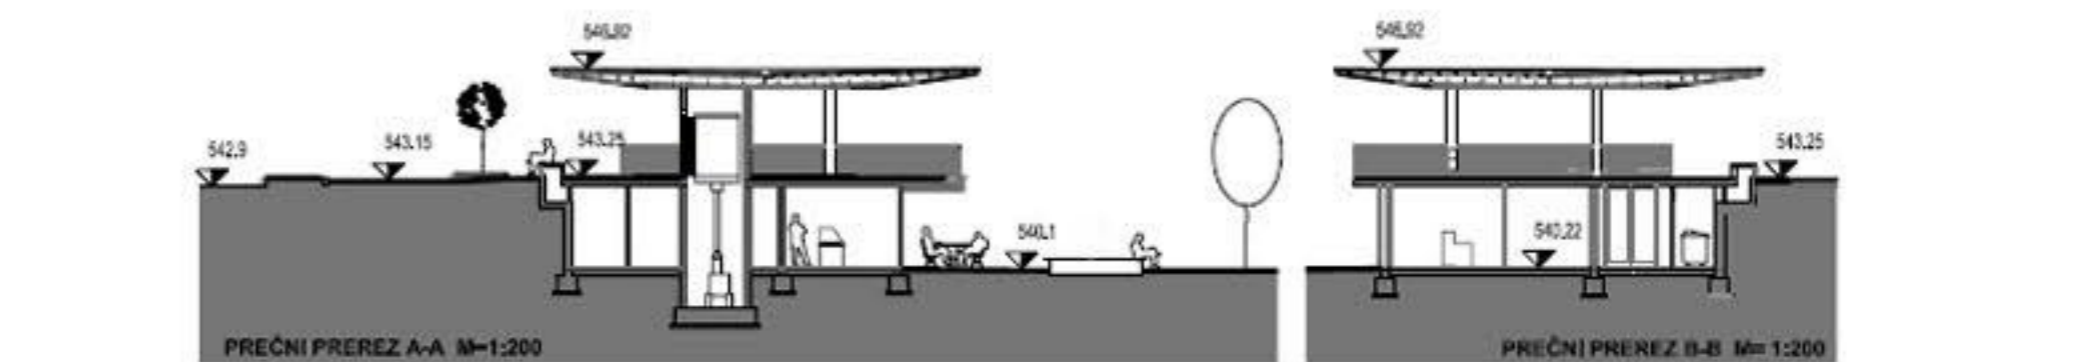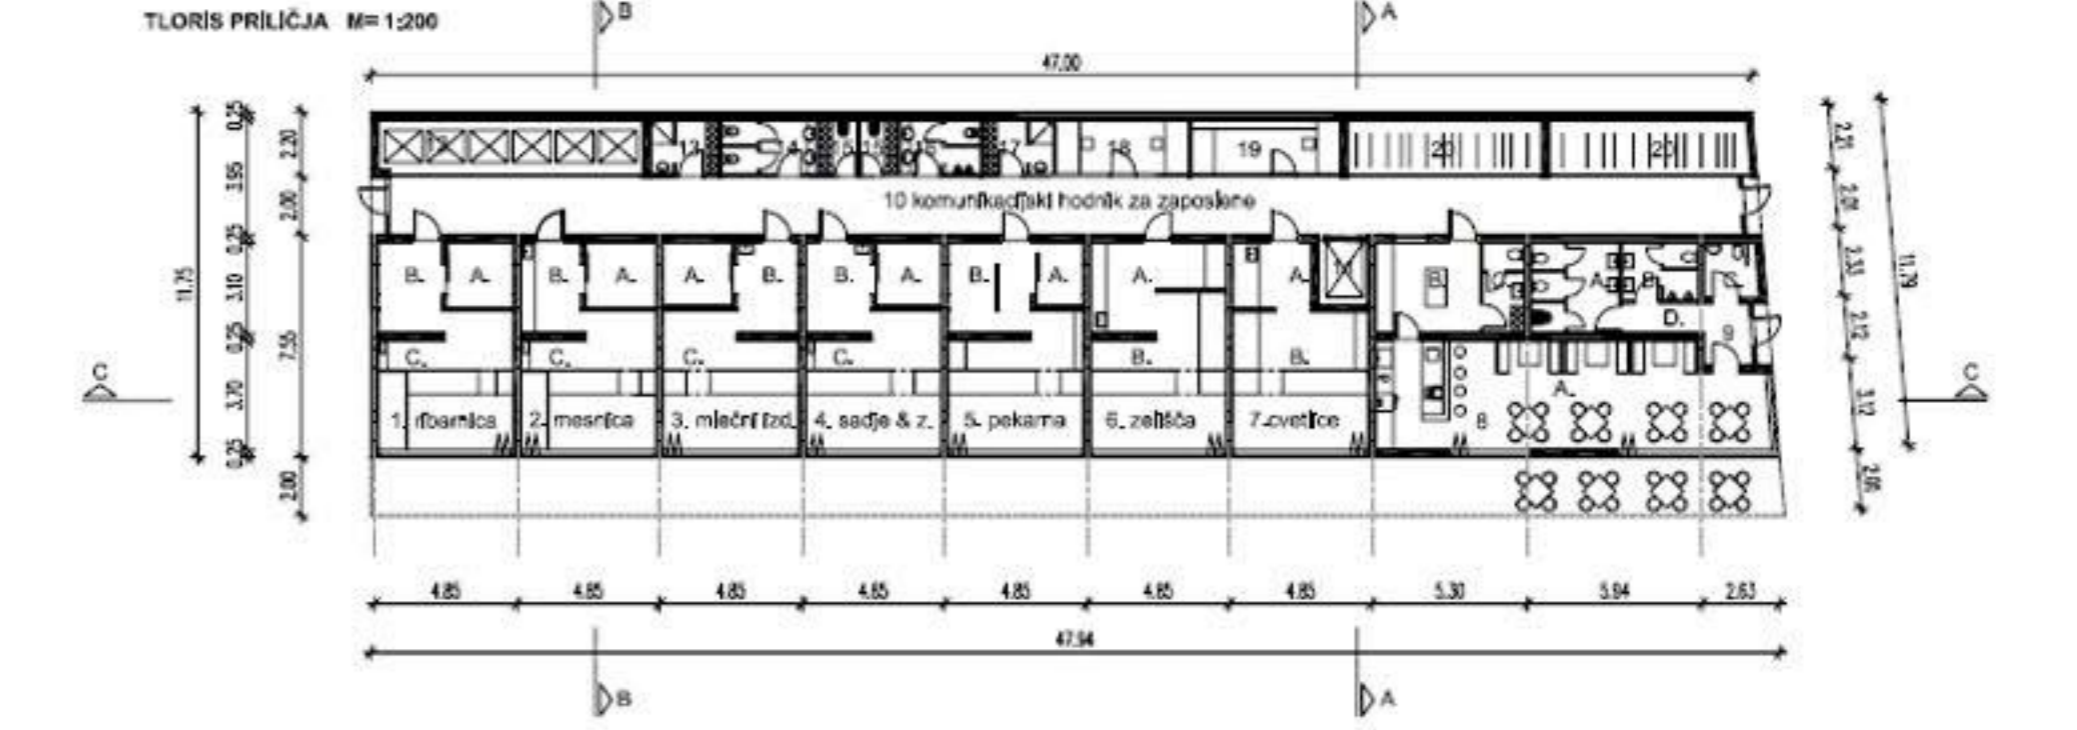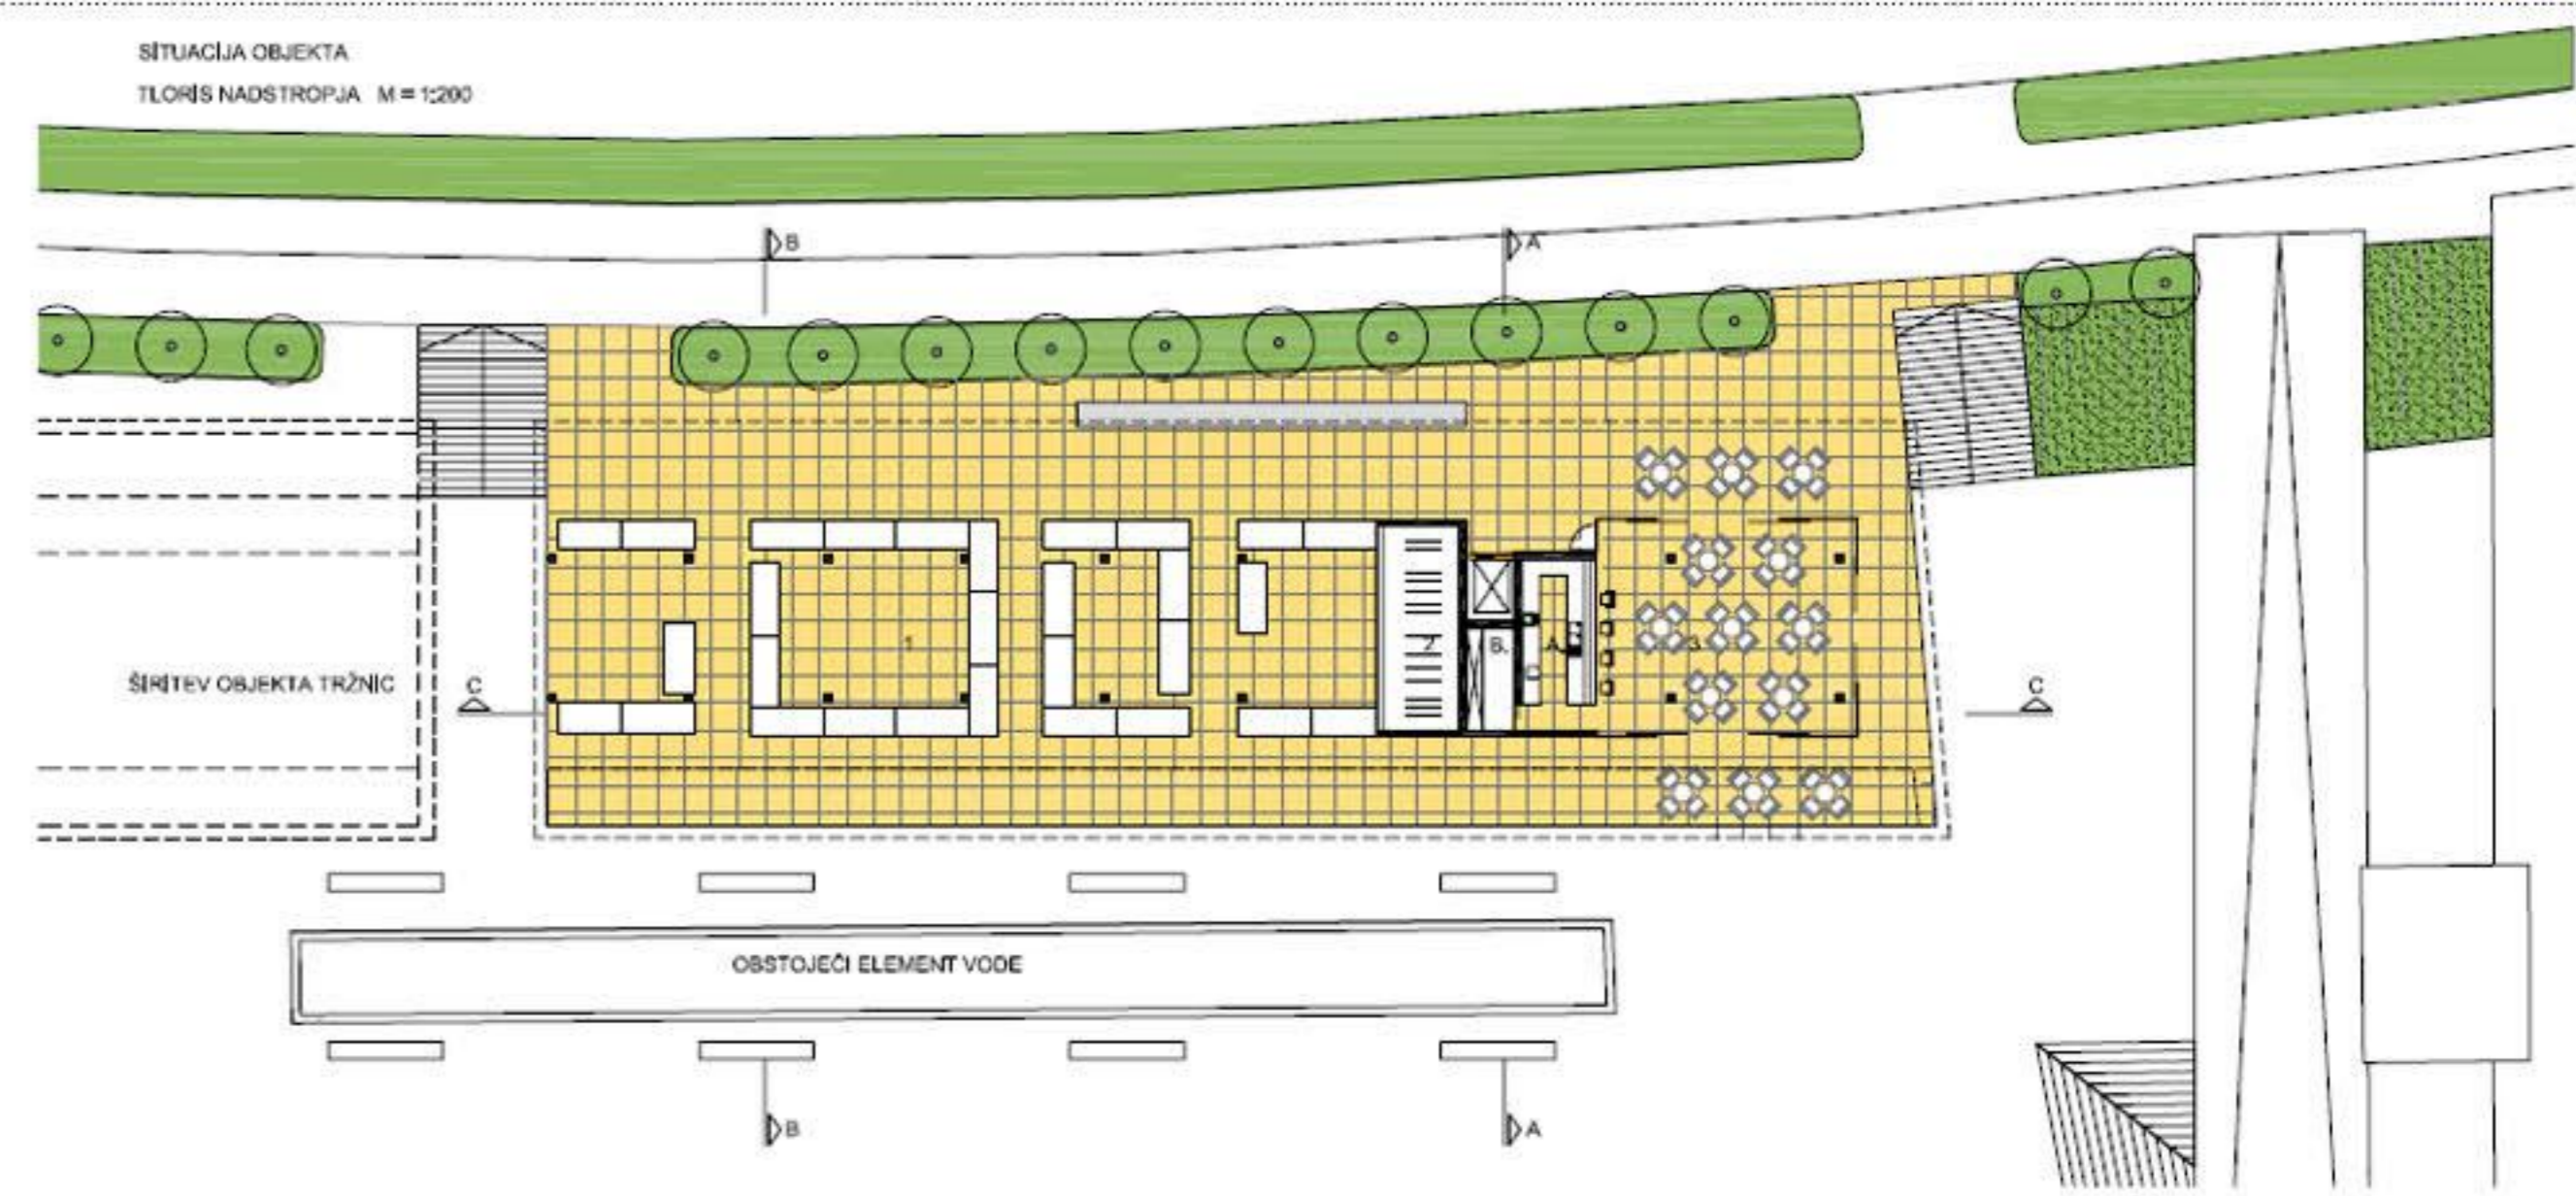

**PRILIJČJE - ZAPRTA POKRITA TRŽNICA**

1. štarnica	32,38 m <sup>2</sup>
A. hladilnica	5,05 m <sup>2</sup>
B. skladišče z odtokovalnico	6,69 m <sup>2</sup>
C. prodajni prostor s pultom	20,95 m <sup>2</sup>
2. mesnica	31,41 m <sup>2</sup>
A. hladilnica	5,28 m <sup>2</sup>
B. skladišče z razsekovalnico	6,48 m <sup>2</sup>
C. prodajni prostor s pultom	19,65 m <sup>2</sup>
3. mlečni izdelki	31,18 m <sup>2</sup>
A. hladilnica	5,05 m <sup>2</sup>
B. skladišče za razrez sira	6,51 m <sup>2</sup>
C. prodajni prostor s pultom	19,62 m <sup>2</sup>
4. sadje in zelenjava	31,20 m <sup>2</sup>
A. skladišče s hladilnik	4,73 m <sup>2</sup>
B. vhodni skladiščni prostor	6,97 m <sup>2</sup>
C. prodajni prostor s pultom	19,50 m <sup>2</sup>
5. pekarna	30,87 m <sup>2</sup>
A. prostor za peko-peč	3,44 m <sup>2</sup>
B. priprava	6,63 m <sup>2</sup>
C. prodajni prostor s pultom	18,80 m <sup>2</sup>
6. zeliščarna	31,18 m <sup>2</sup>
A. skladišče s pripravo	10,51 m <sup>2</sup>
B. prodajni prostor s pultom	20,67 m <sup>2</sup>
7. cvetličarna	27,62 m <sup>2</sup>
A. skladišče cvetja	6,00 m <sup>2</sup>
B. prodajni prostor s pultom	21,62 m <sup>2</sup>
8. okrepčevalnica	62,15 m <sup>2</sup>
A. prostor s točilnim pultom	46,85 m <sup>2</sup>
B. prostor za pripravo	11,00 m <sup>2</sup>
C. WC z garderobo za zaposl.	4,30 m <sup>2</sup>
9. sanitarna za obiskovalce	23,68 m <sup>2</sup>
A. ženski wc	8,20 m <sup>2</sup>
B. moški wc	5,10 m <sup>2</sup>
C. fvalidi	3,35 m <sup>2</sup>
D. skupni predprostor	6,23 m <sup>2</sup>
10. komunikacije za zaposlene	91,91 m <sup>2</sup>
11. dvigalo za blago in invalide	3,75 m <sup>2</sup>
12. dnevni komunalni odpadki	16,96 m <sup>2</sup>
13. garderoba s tušem za ženske	4,00 m <sup>2</sup>
14. ženski wc za zaposlene	5,9 m <sup>2</sup>
15. prostor za dšnja 2x 2,25	4,50 m <sup>2</sup>
16. moški wc za zaposlene	4,81 m <sup>2</sup>
17. garderoba s tušem za moške	4,00 m <sup>2</sup>
18. pisarna za upravo	8,30 m <sup>2</sup>
19. laboratorij za inšpektorat	8,20 m <sup>2</sup>
20. sediščnica 2 x 12,40	24,80 m <sup>2</sup>
skupna neto kvadratura	478,50 m <sup>2</sup>
skupna bruto kvadratura	535,50 m <sup>2</sup>

**NADSTROPJE- ODPRTA POKRITA TRŽNICA**

1. prodajni tržni prostor	340,00 m <sup>2</sup>
2. skladišče za stojnice	18,95 m <sup>2</sup>
3. kavarna	158,54 m <sup>2</sup>
A. notranji prostor s točilnim p.	83,42 m <sup>2</sup>
B. skladišče pšiče	6,12 m <sup>2</sup>
C. zunanja terasa	70,20 m <sup>2</sup>
skupna kvadratura	518,49 m <sup>2</sup>

