


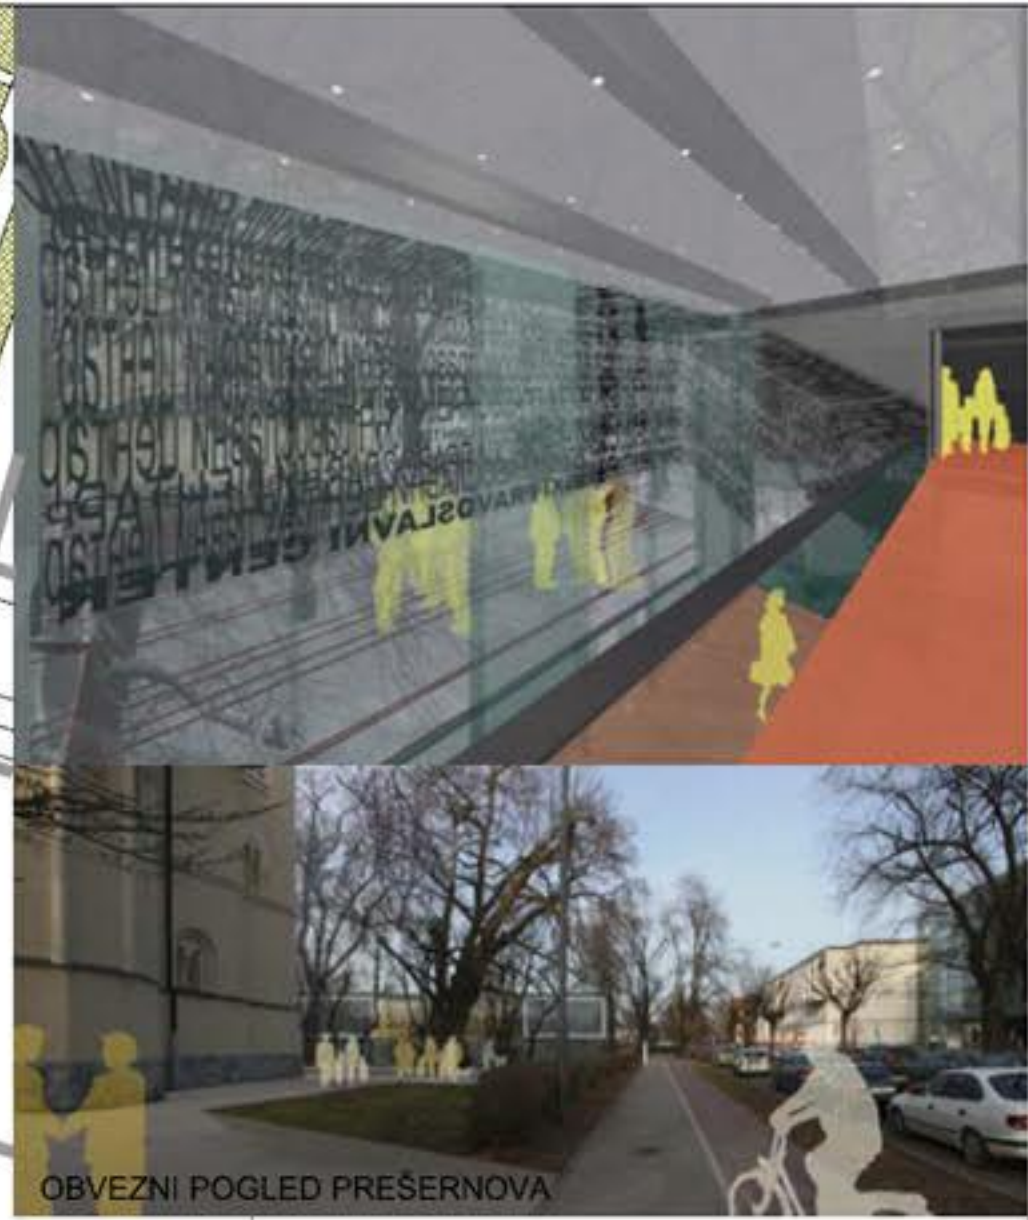


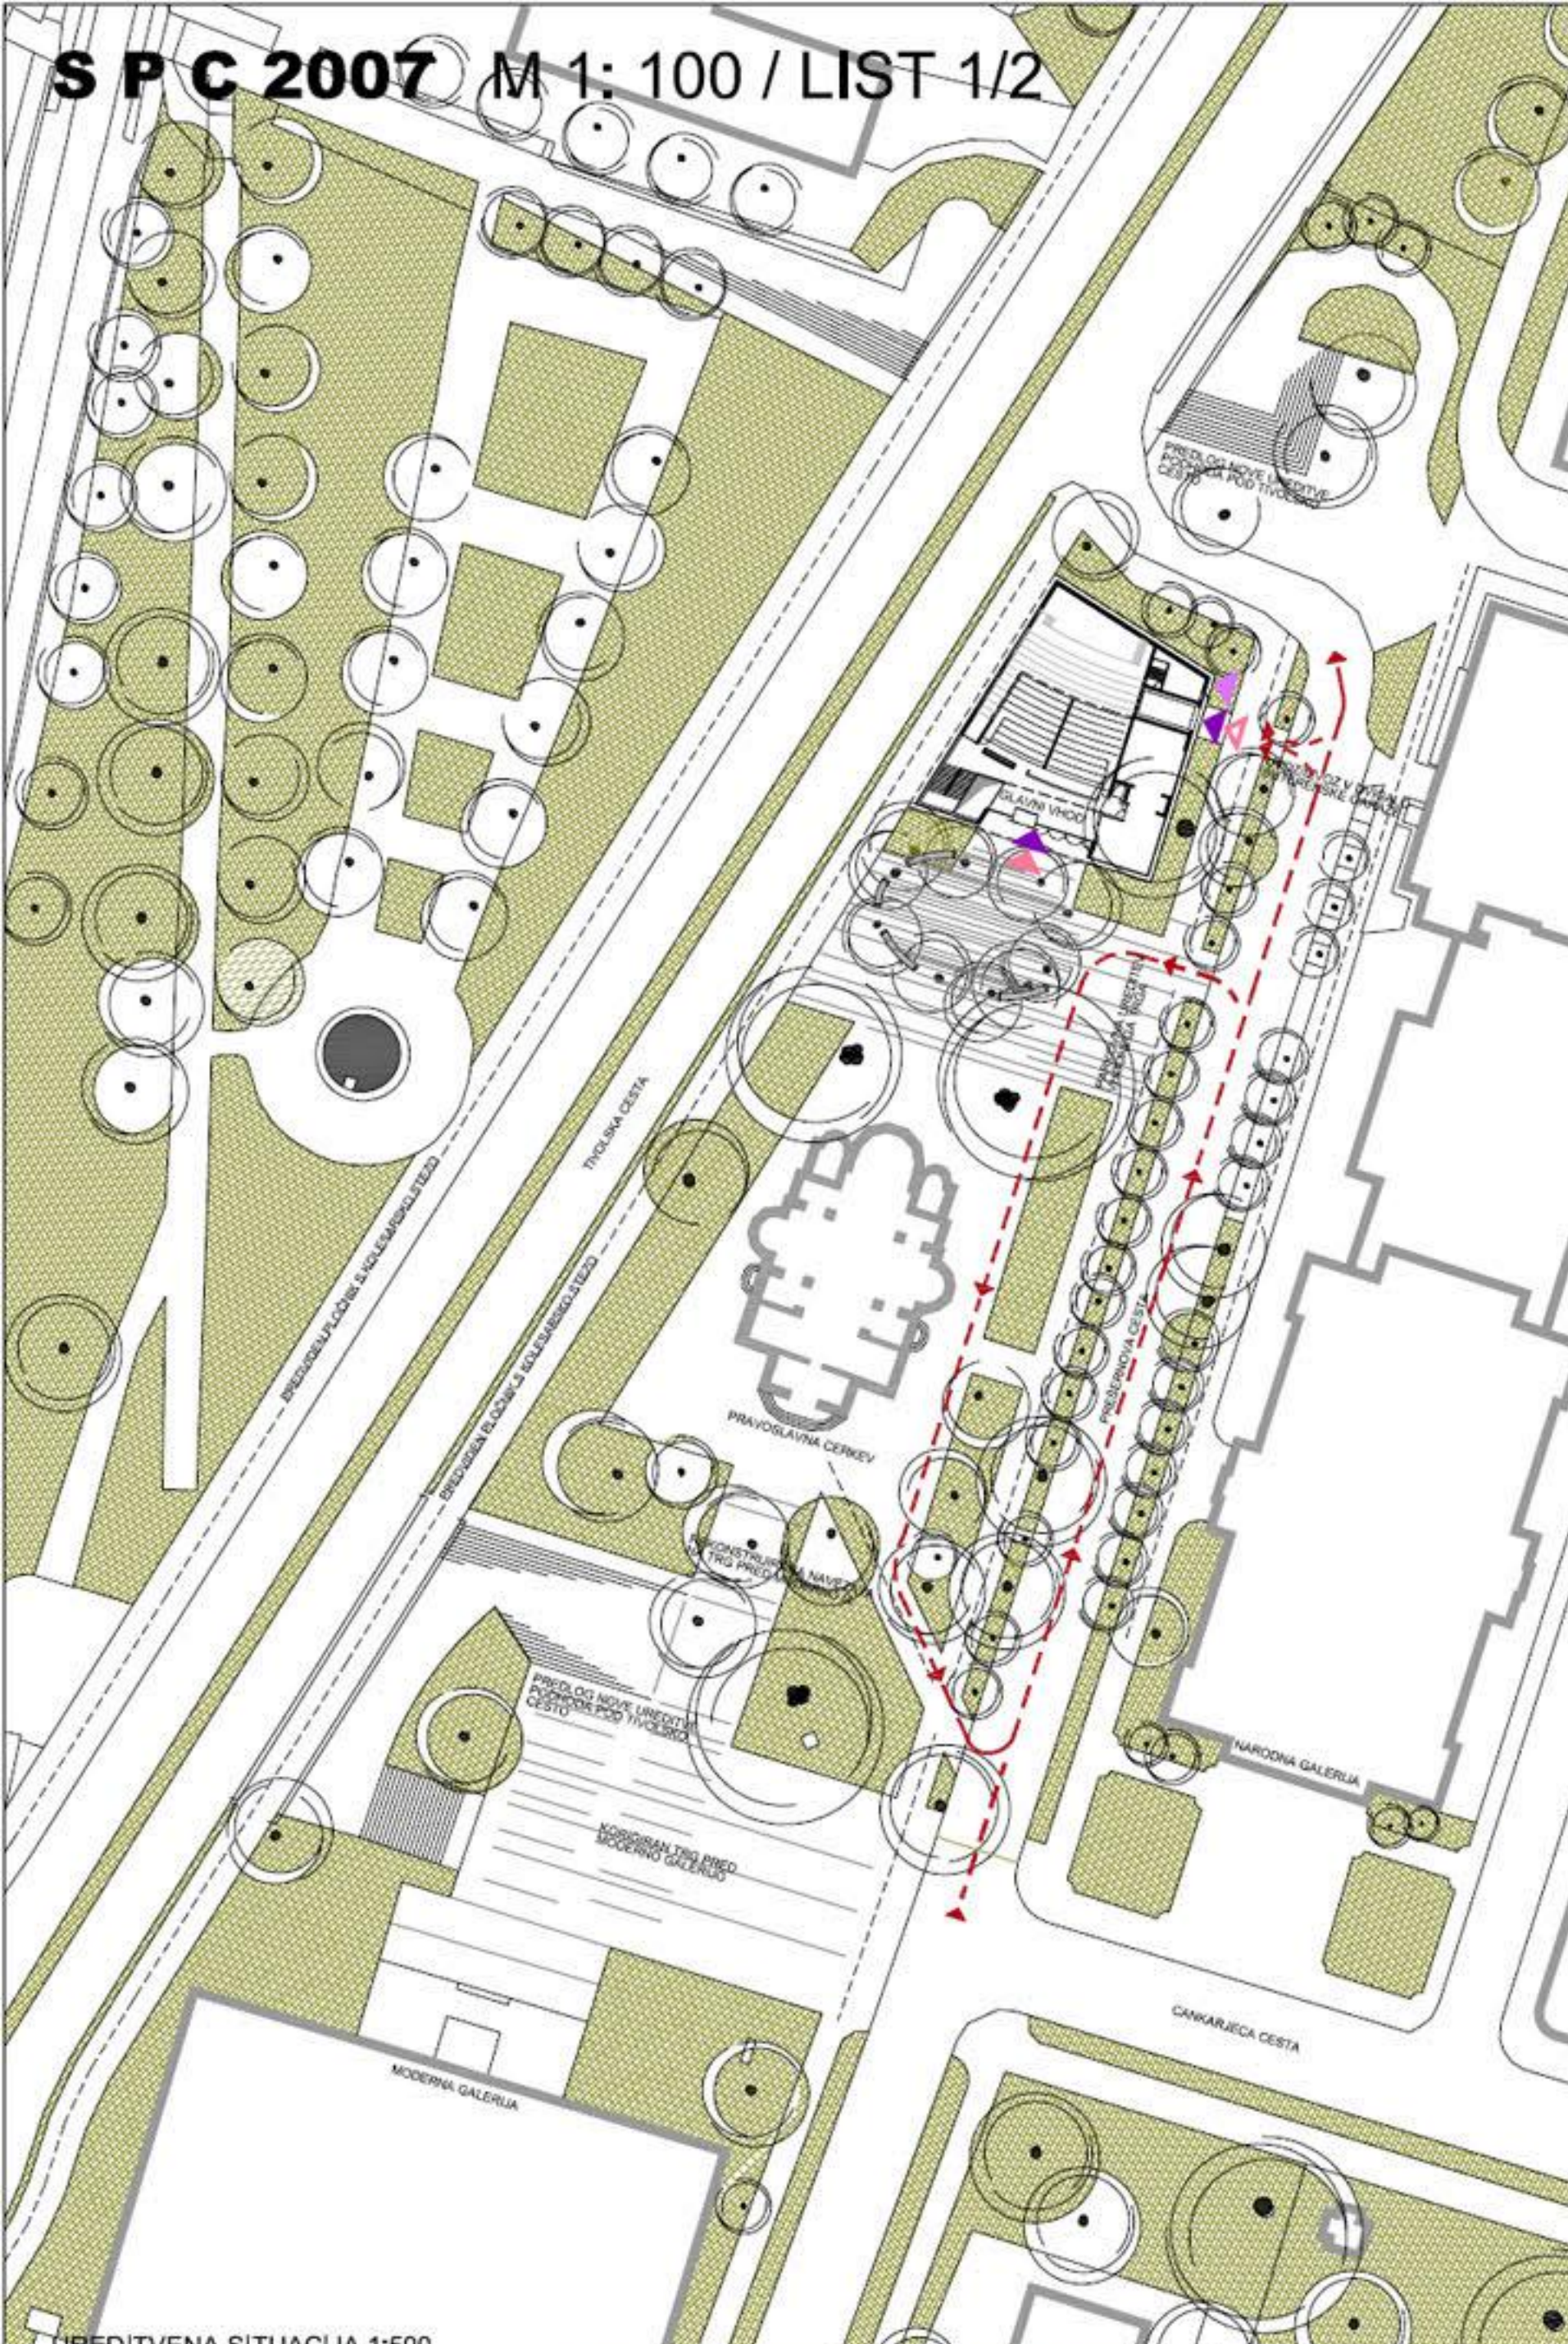


OBVEZNI POGLAD PREŠERNOVA

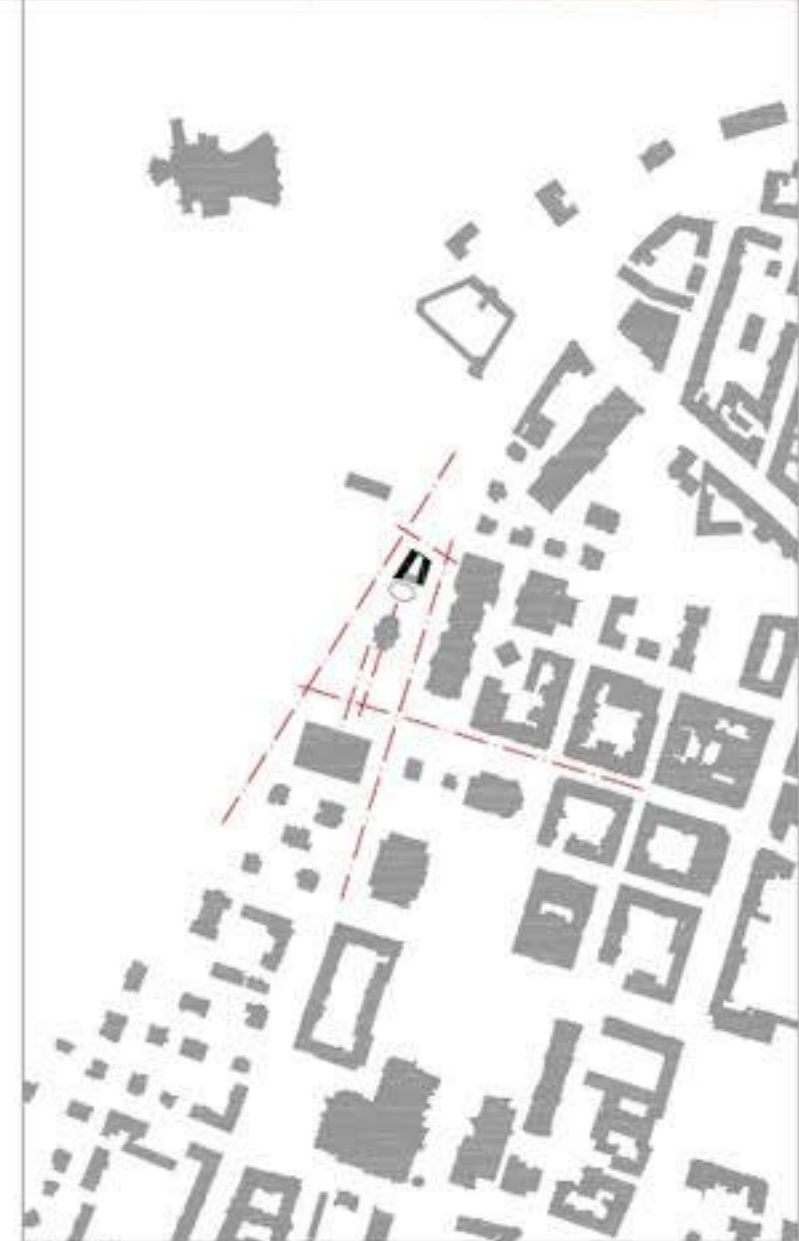

UMESTITEV V ŠIRŠI PROSTOR 1:5000

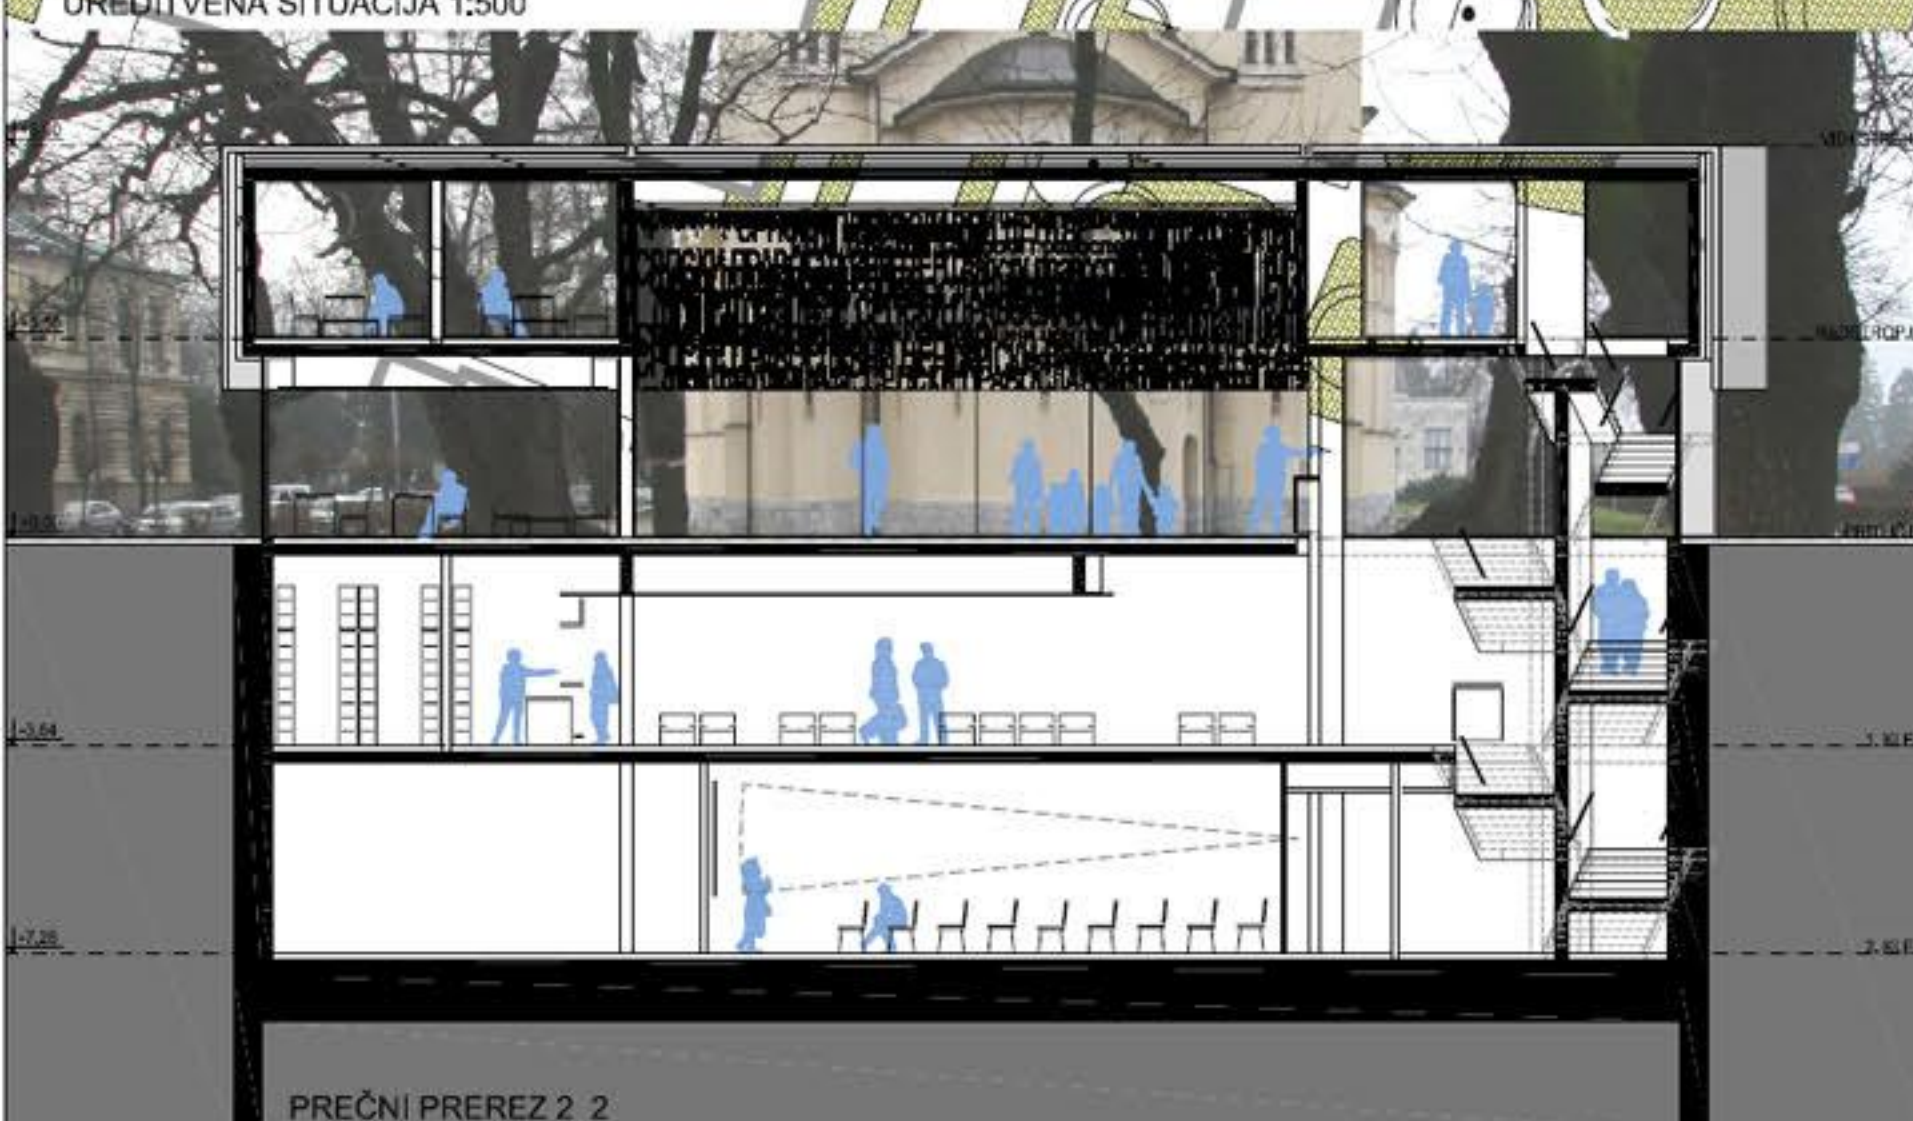


PREČNI PREREZ 2_2

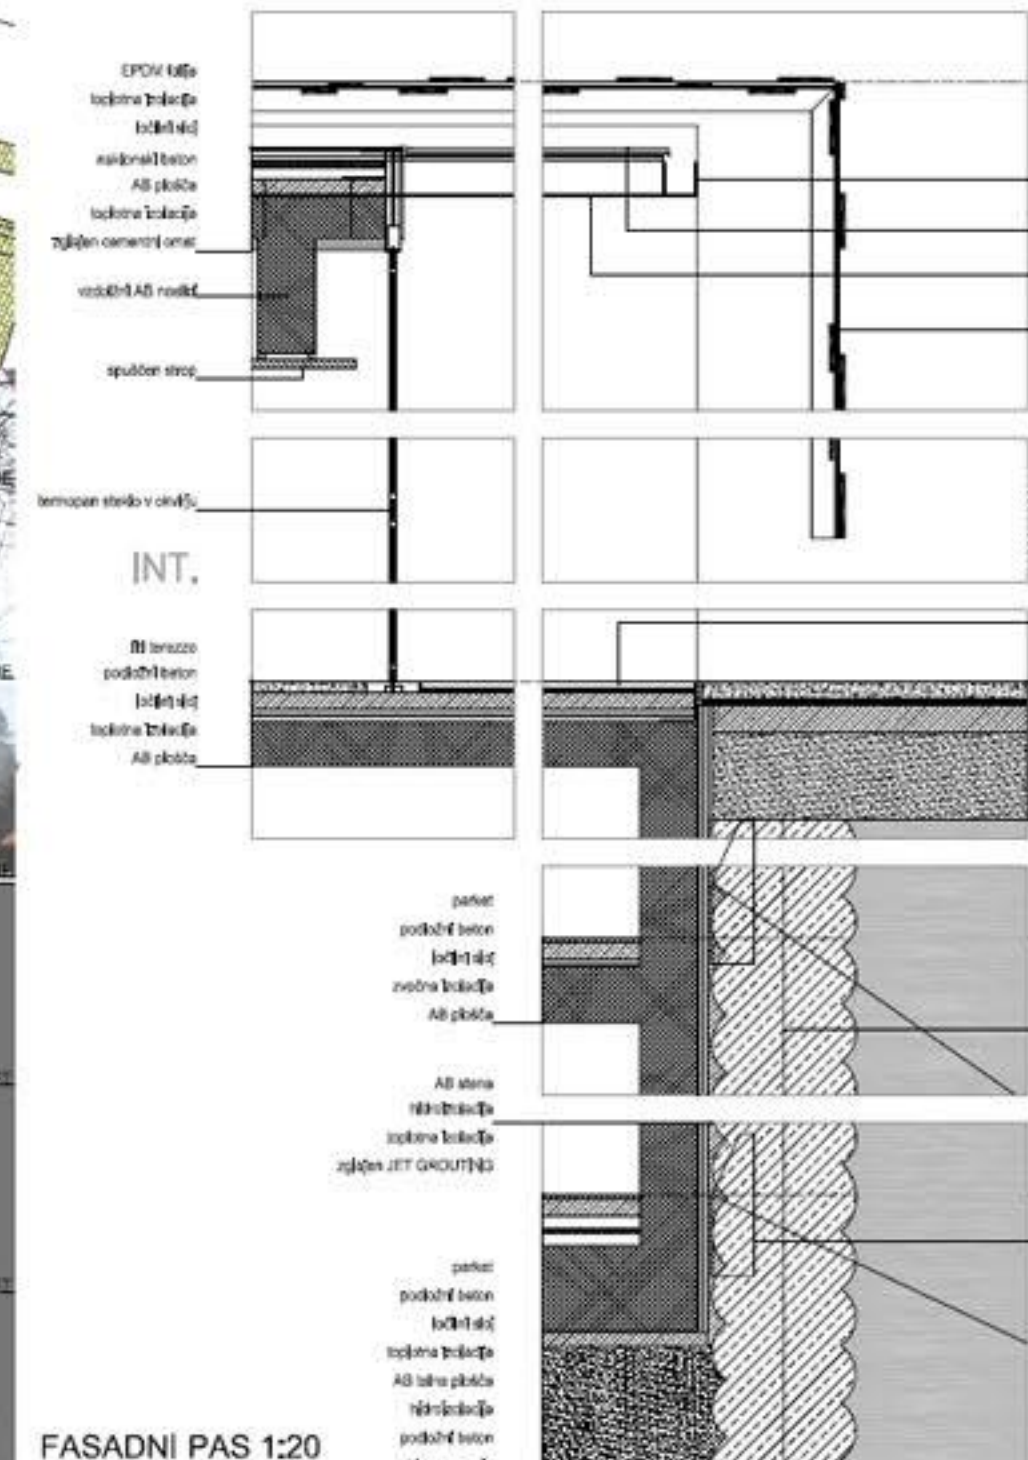


FASADNI PAS 1:20



TLOŠIS GALERIJE

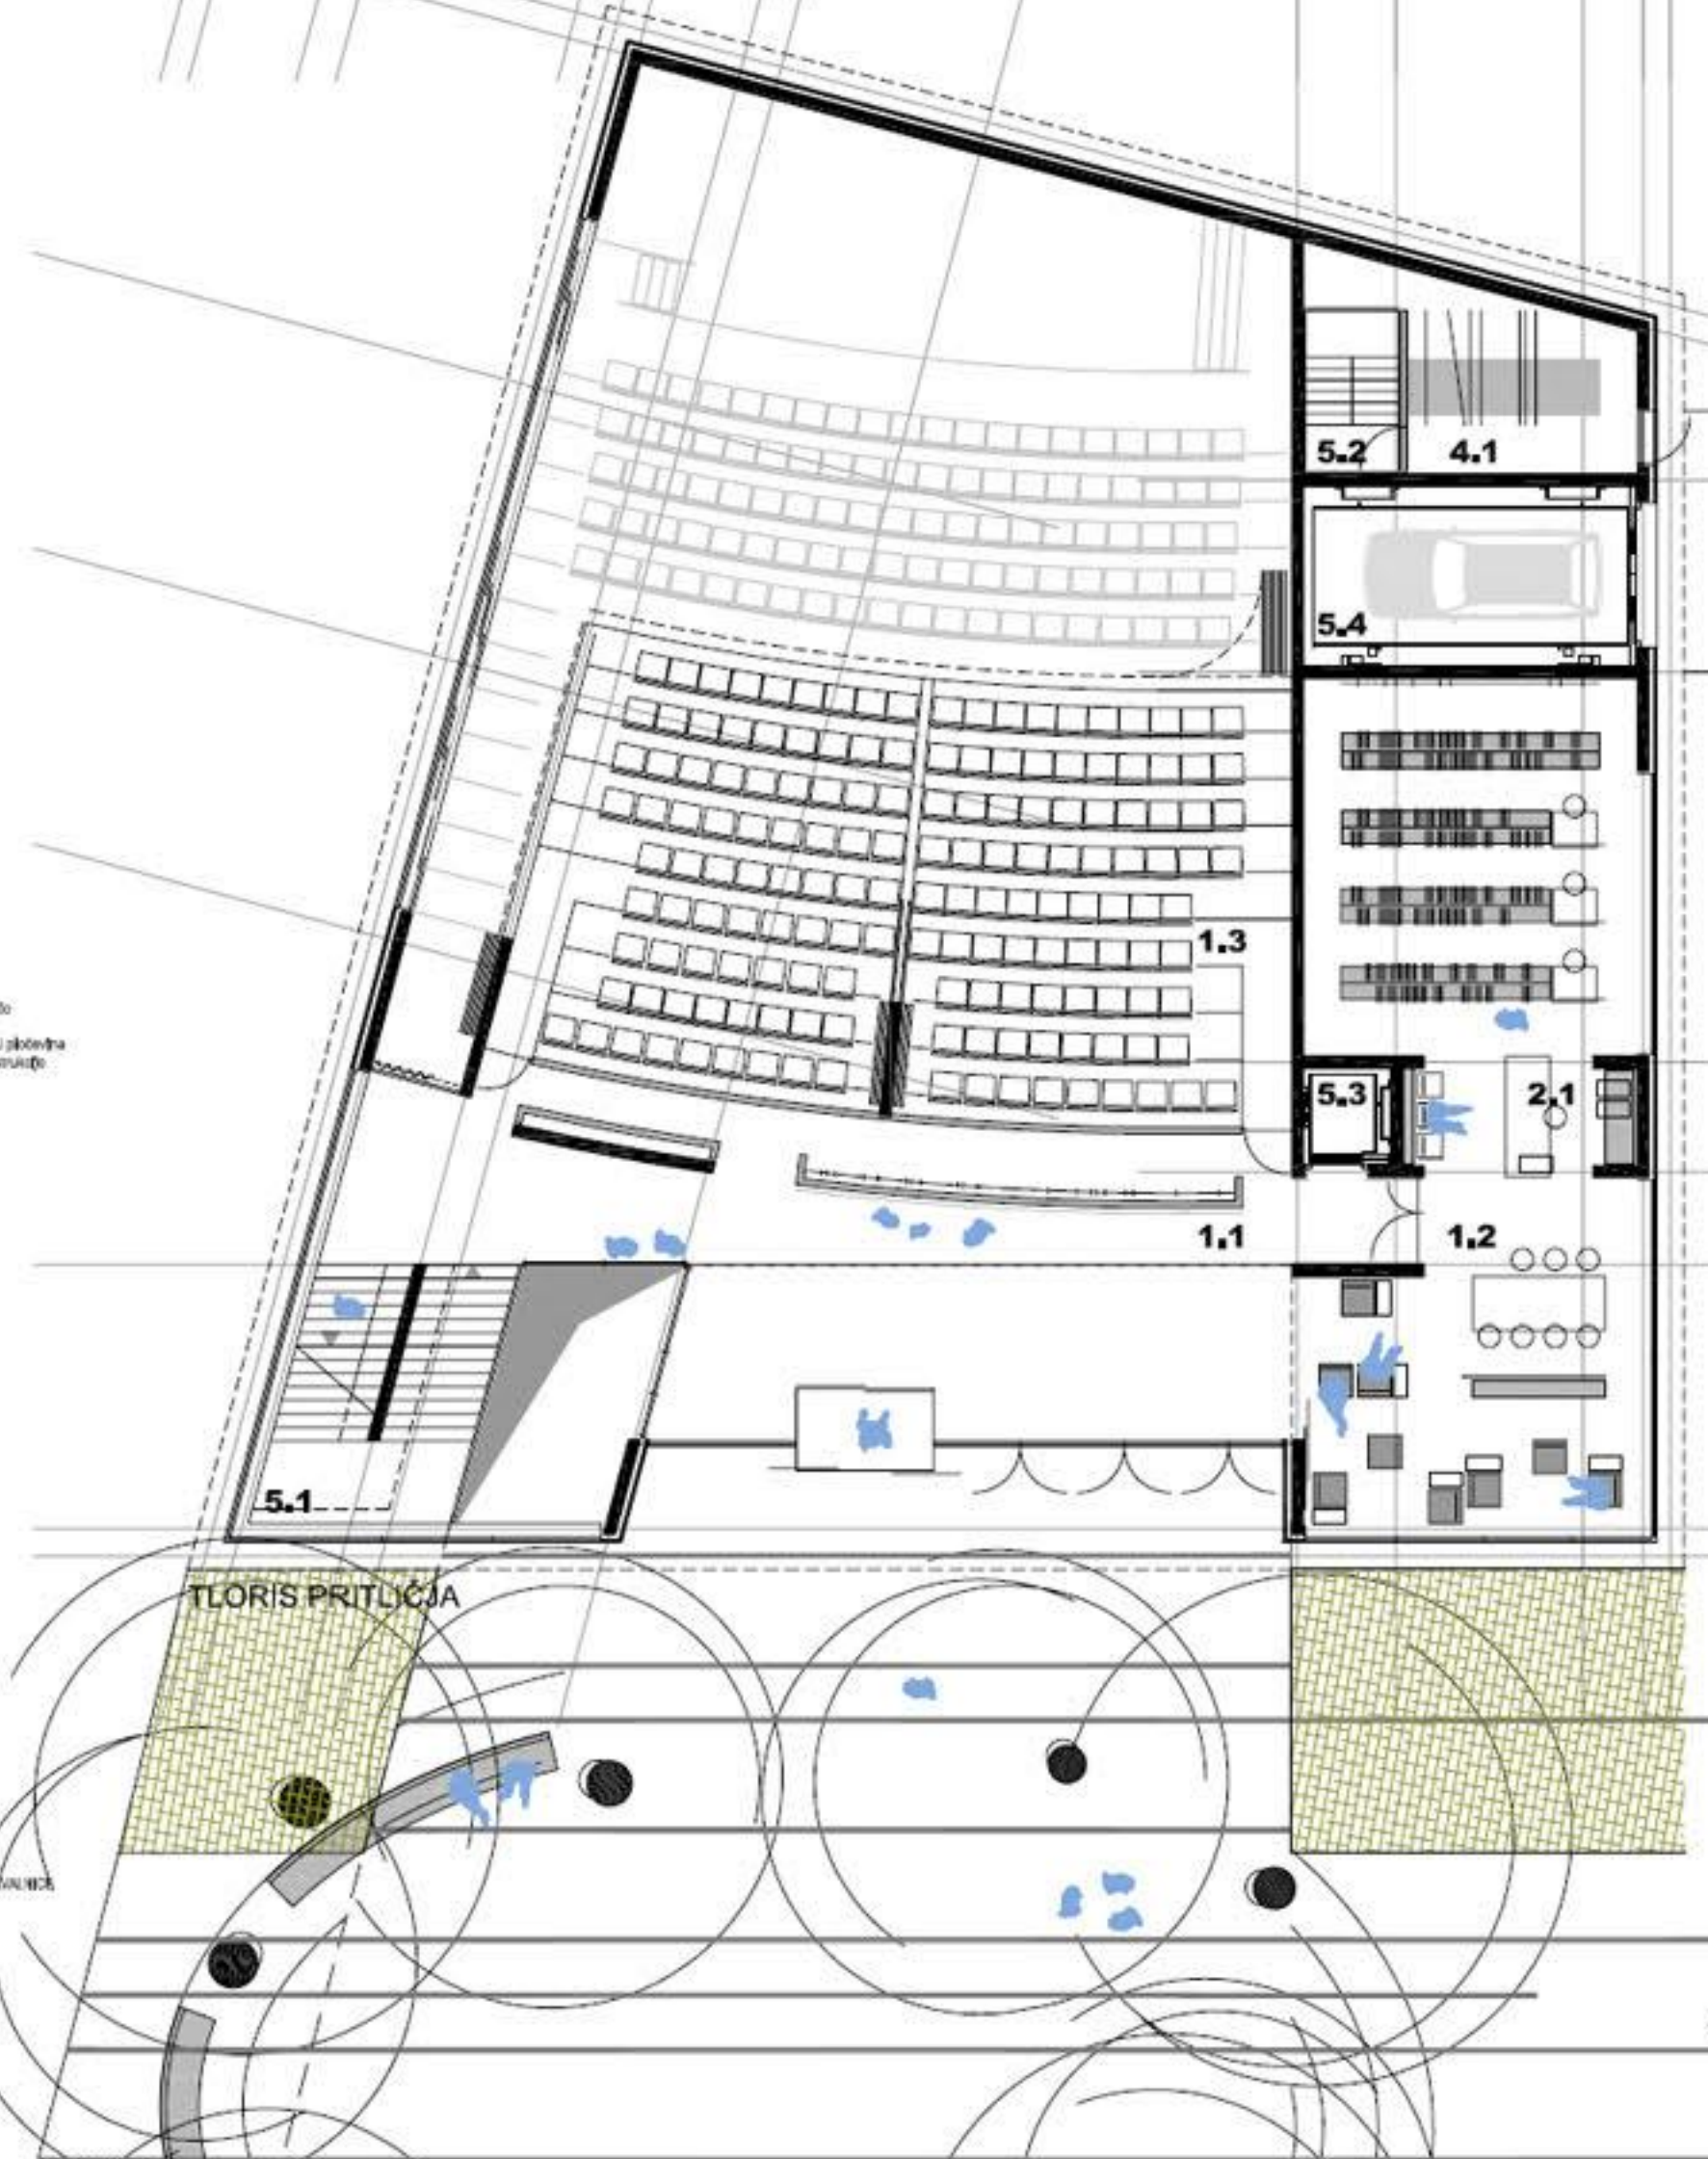


TLOŠIS PRITLIČJA

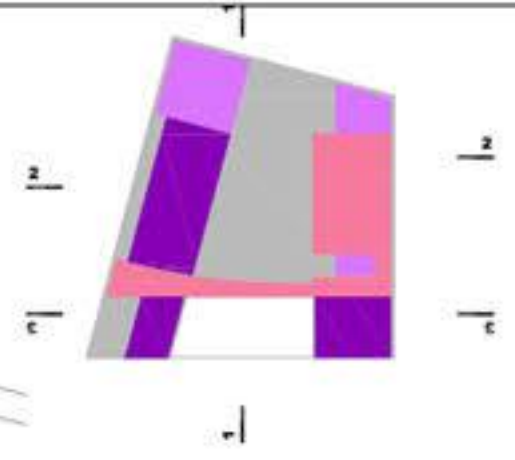


PROGRAMSKA SHEMA GALERIJE

- 1.0 PROSTORI ZA OBISKOVALCE**
 - 1.1 GOVORILNICA 17,80m²
 - 1.2 GOVORILNICA 17,80m²
 - 1.3 GOVORILNICA 17,80m²
 - 1.4 PREDPROSTOR 67,70m²
 - 2.0 PROSTORI ZAPOSLENIH**
 - 2.1 PISARNA 20,20m²
 - 2.2 PISARNA 17,10m²
 - 2.3 PISARNA 17,20m²
 - 2.4 GARSONJERA 28,30m²
 - 2.5 GARSONJERA 28,30m²
 - 2.6 DELOVNA PROSTOR 11,40m²
 - 2.7 ZUNANJA TERASA (147,30m²)
 - 4.0 SERVISNI PROSTORI**
 - 4.1 SANITARIJE 2,70m²
 - 4.2 SANITARIJE 2,70m²
 - 4.3 PLINSKA KOTLOVNICA 20,00m²
 - 4.4 STROJNICA PREZRAČEVANJA 44,90m²
 - 5.0 KOMUNIKACIJE**
 - 5.1 GLAVNO STOPNIŠČE 11,40m²
 - 5.2 POBOJNO STOPNIŠČE 7,40m²
 - 5.3 HODNIK 12,20m²
- SKUPAJ GALERIJA 344,70(402,20)m²

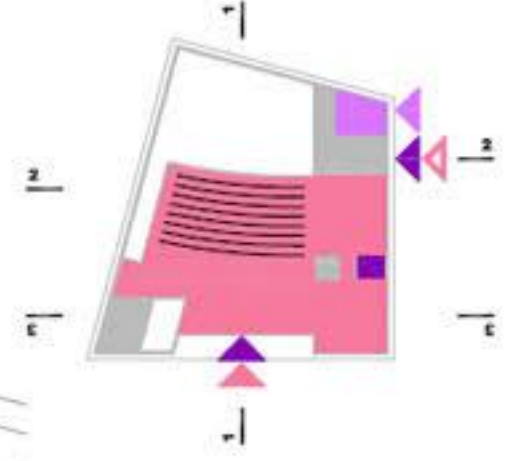

PROGRAMSKA SHEMA PRITLIČJA

- 1.0 PROSTORI ZA OBISKOVALCE**
 - 1.1 Vhodna avla z garderobo 85,30m²
 - 1.2 KNJIŽNICA S OTATILNICO 85,30m²
 - 1.3 BALKON VELIKE DVORANE
 - 1.4 UČILNICA 108,70m²
 - 2.0 PROSTORI ZAPOSLENIH**
 - 2.1 PROSTOR ZAPOSLENEGA V KNJIŽNICI 5,10m²
 - 4.0 SERVISNI PROSTORI**
 - 4.1 TRAPFO POSTAJA 11,70m²
 - 5.0 KOMUNIKACIJE**
 - 5.1 GLAVNO STOPNIŠČE 17,50m²
 - 5.2 POBOJNO STOPNIŠČE 5,10m²
 - 5.3 OSEBNO DVIGALO 3,00m²
 - 5.4 GARAZNO DVIGALO 19,80m²
- SKUPAJ PRITLIČJE 343,30m²

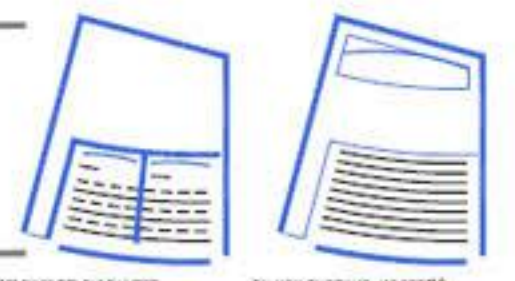

MOŽNOSTI BALKONA VELIKE DVORANE




OPREZNI POGLED TIVOLSKA



FASADA PROTI VSTOPNEMU TRGU


FASADA PROTI PREŠERNOVI

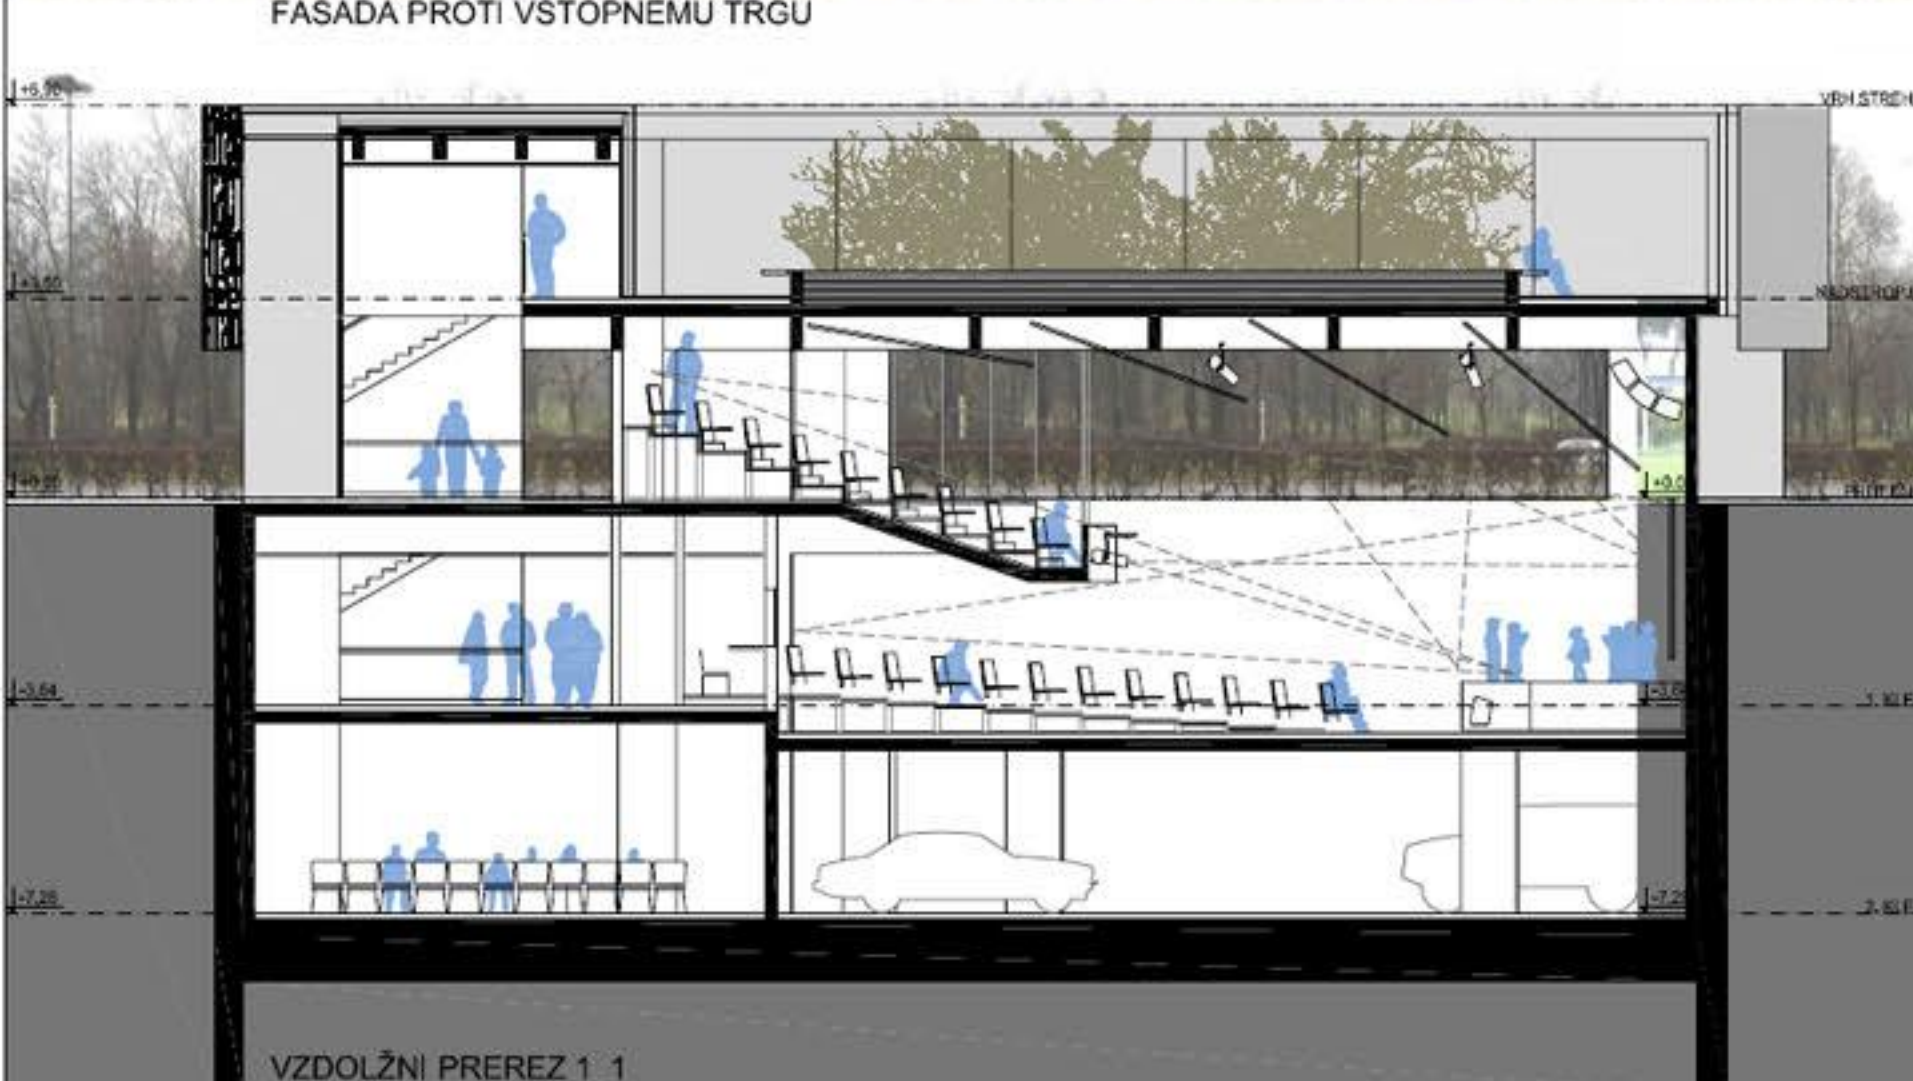


VZDOLŽNI PREREZ 1_1




PREČNI PREREZ 2_2

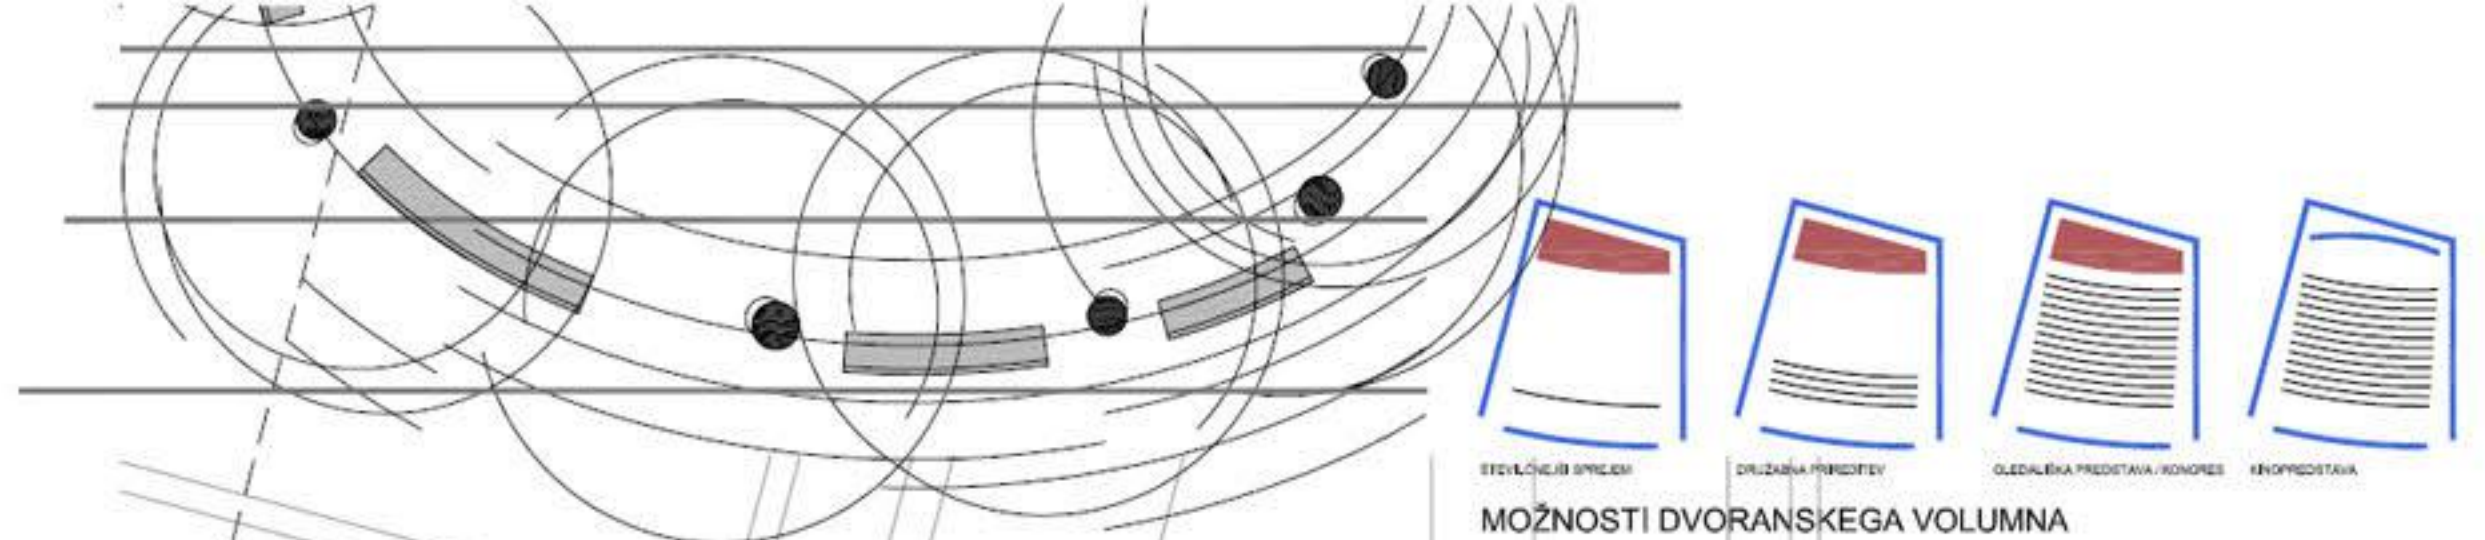

MOŽNOSTI DVORANSKEGA VOLUMNA

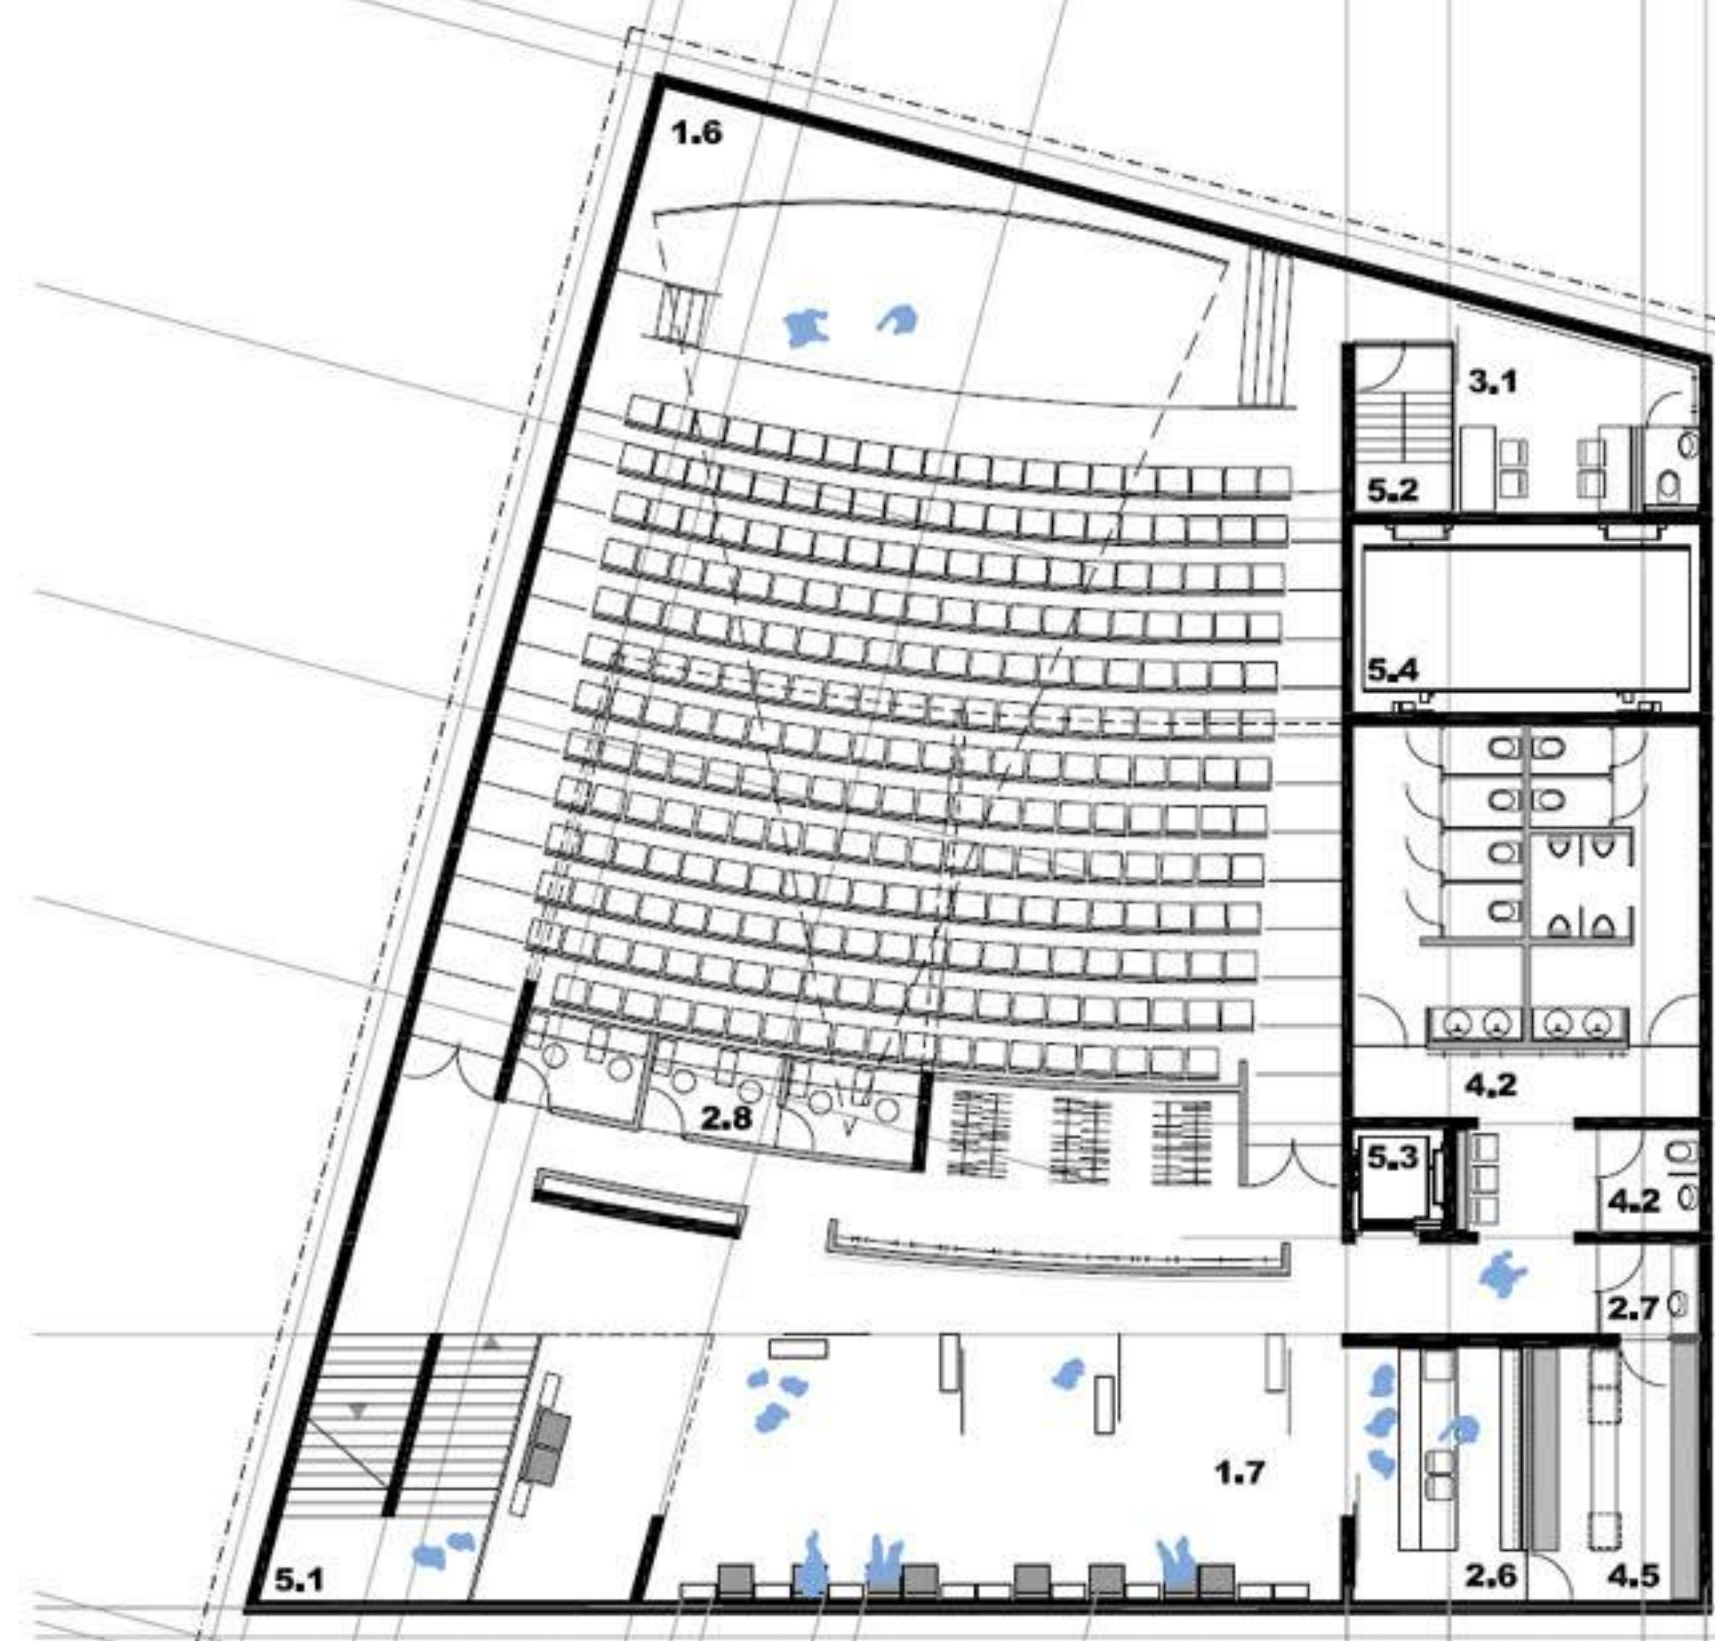

TLORIS 1.KLETI

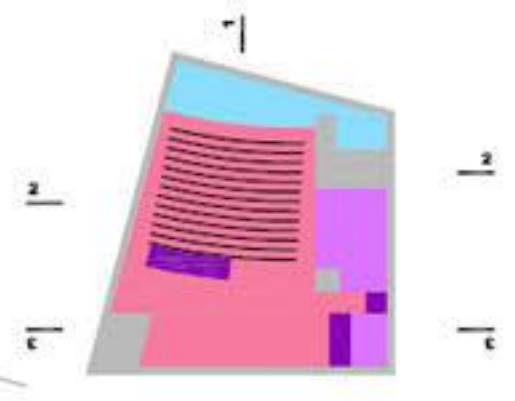


PROGRAMSKA SHEMA 1. KLETI

- 1.0 PROSTORI ZA OBISKOVALCE
1.6 VELIKA DVORANA/PARTER 224.00m²
1.7 PREDPROSTOR V D.O.
Z GARDEROBAMI 14.10m²
 - 2.0 PROSTORI ZAPOSLENIH
2.6 ČAJNA KUHINJA 13.80m²
2.7 GARDEROBA 2.00m²
2.8 LUČNO TONIKO KABINE 11.20m²
 - 3.0 PROSTORI ZA NASTOPAJOČE
3.1 PROSTOR ZA PREMIJNO
NASTOPAJOČE 16.20m²
 - 4.0 SERVISNI PROSTORI
4.2 SANITARIJE 50.20m²
4.3 SKLADIŠČE D.O. 13.70m²
 - 5.0 KOMUNIKACIJE
5.1 GLAVNO STOPNIŠČE 17.50m²
5.2 POŽARNO STOPNIŠČE 5.30m²
- SKUPAJ 1.KLET 497.30m²



TLORIS 2.KLETI

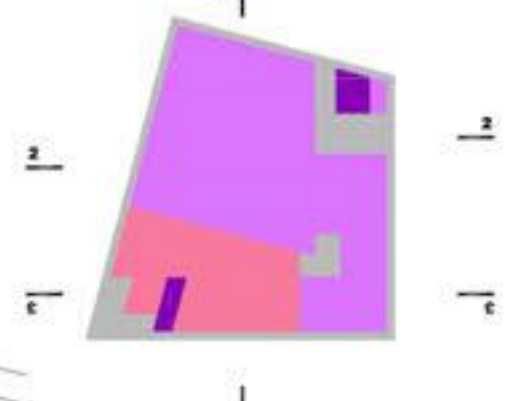

PROGRAMSKA SHEMA 2. KLETI

- 1.0 PROSTORI ZA OBISKOVALCE
1.6 MULTIMEDIJSKA DVORANA
UČILNICA 71.30m²
1.9 PREDPROSTOR Z GARDEROBAMI 34.70m²
 - 2.0 PROSTORI ZAPOSLENIH
2.6 PROSTOR VEDENJA/ČA 8.30
2.8 LUČNO TONIKO KABINE 8.70m²
 - 4.0 SERVISNI PROSTORI
4.5 ELEKTRO PROSTOR 6.70m²
4.7 GARAŽA 23.30m²
4.8 SKLADIŠČNI PROSTORI 89.80m²
 - 5.0 KOMUNIKACIJE
5.1 GLAVNO STOPNIŠČE 22.50m²
5.2 POŽARNO STOPNIŠČE 5.30m²
5.4 PREDPROSTOR DVORALA 6.20m²
- SKUPAJ 2.KLET 497.70m²