




NOVA SITUACIJA ZUNANJE IN PROMETNE UREDITVE M 1:500



KARAKTERISTIČNI PREREZ VARIBILNA LINIJA M 1:500

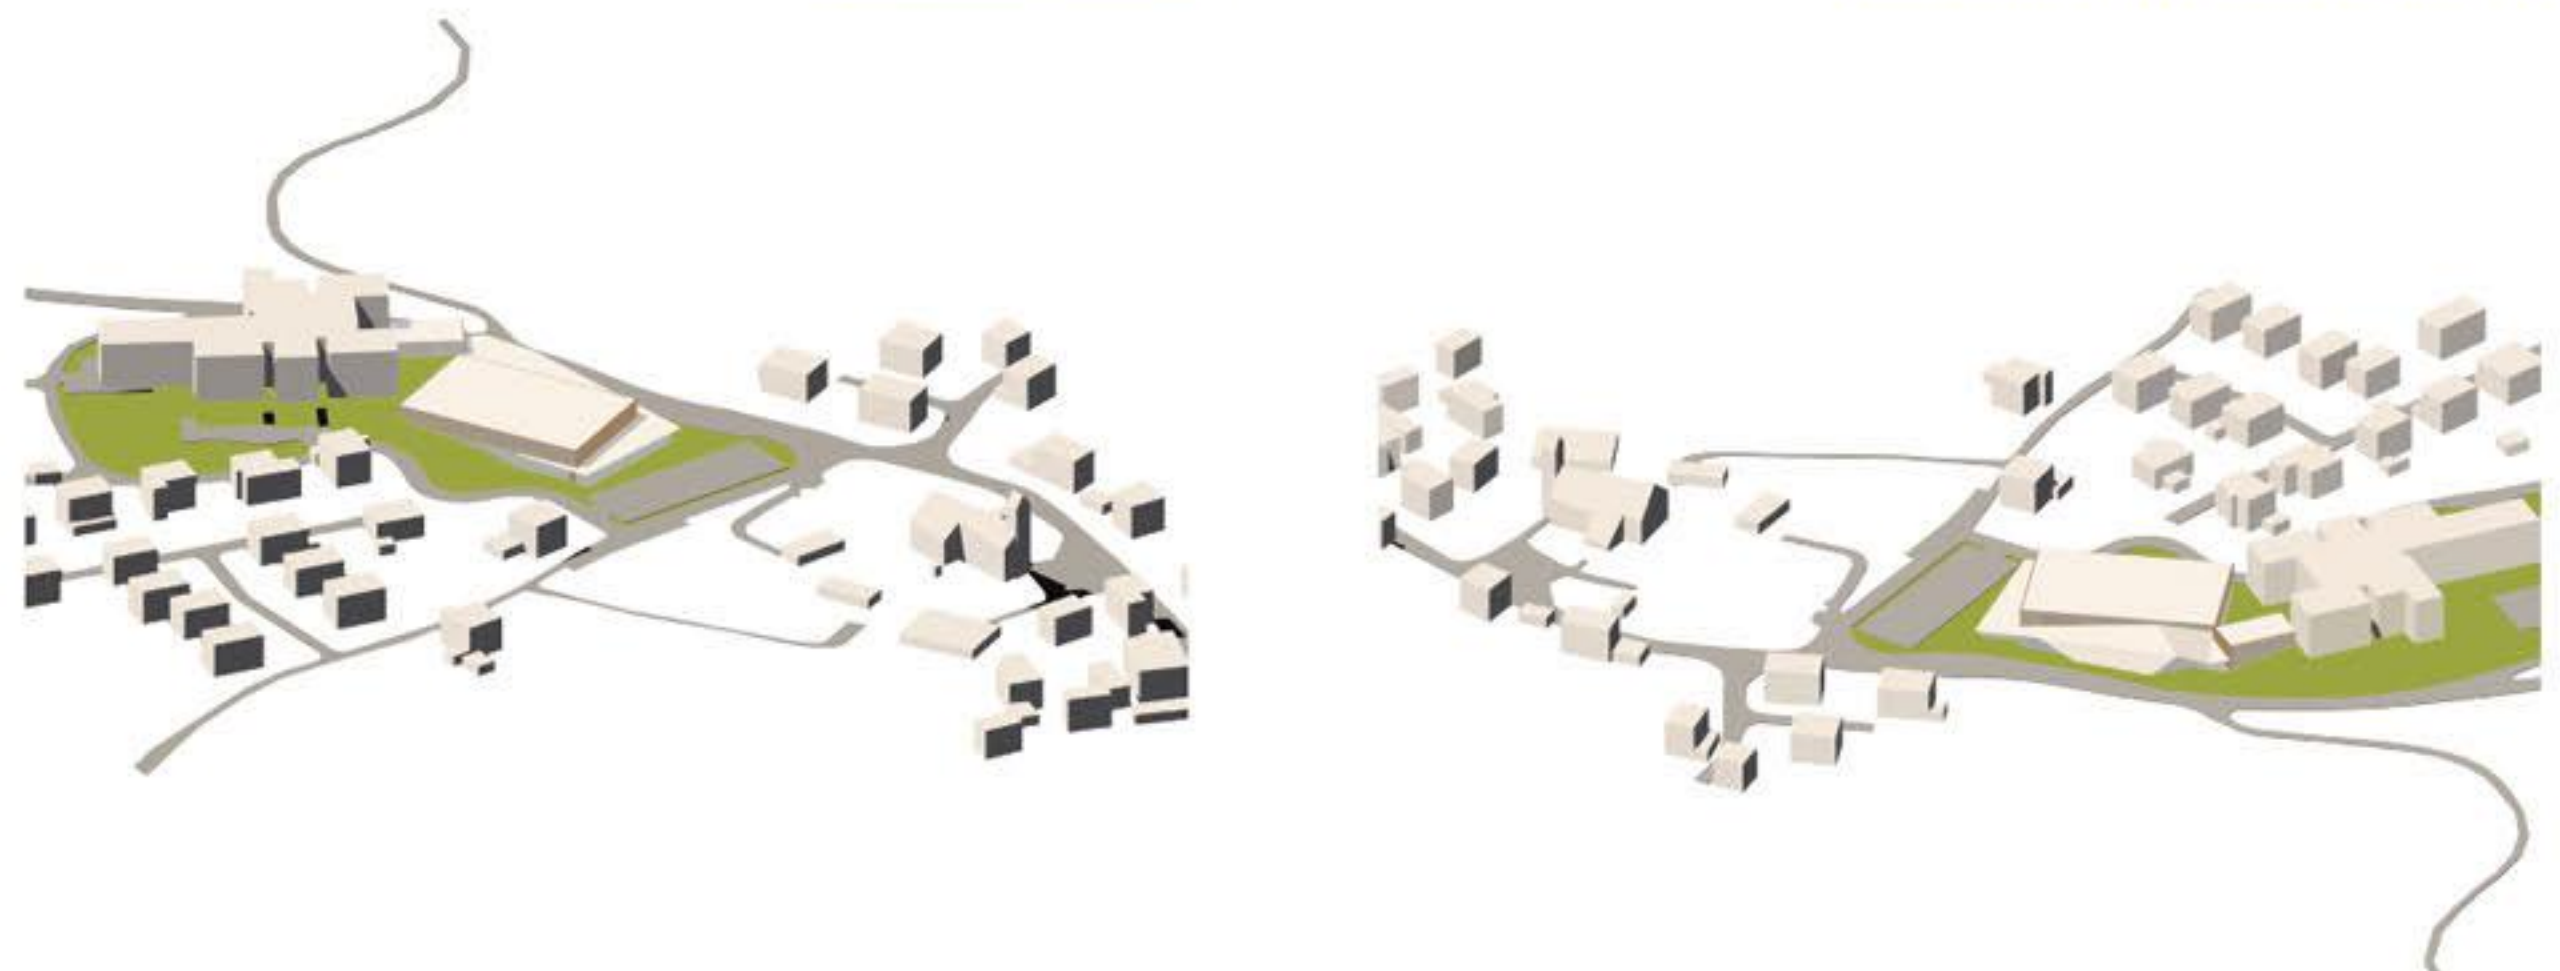

AKSONOMETRIČNI PRIKAZ UMESTITVE STAVBNIH MAS V PROSTOR



SEVERNA FASADA M 1:200



TLORIS PRITLIČJA TELOVADNICE , nivo +/- 0.00 M 1:200

TLORIS MEDETAŽE TELOVADNICE , nivo + 3.50 M 1:200

ŠOLSKO DVORIŠČE

TLORIS POVEZAVE TELOVADNICE S ŠOLO , nivo + 7.00 M 1:200




JUŽNA FASADA M 1:200



POGLED NA JUŽNO VHODNO FASADO



ZAHODNA FASADA

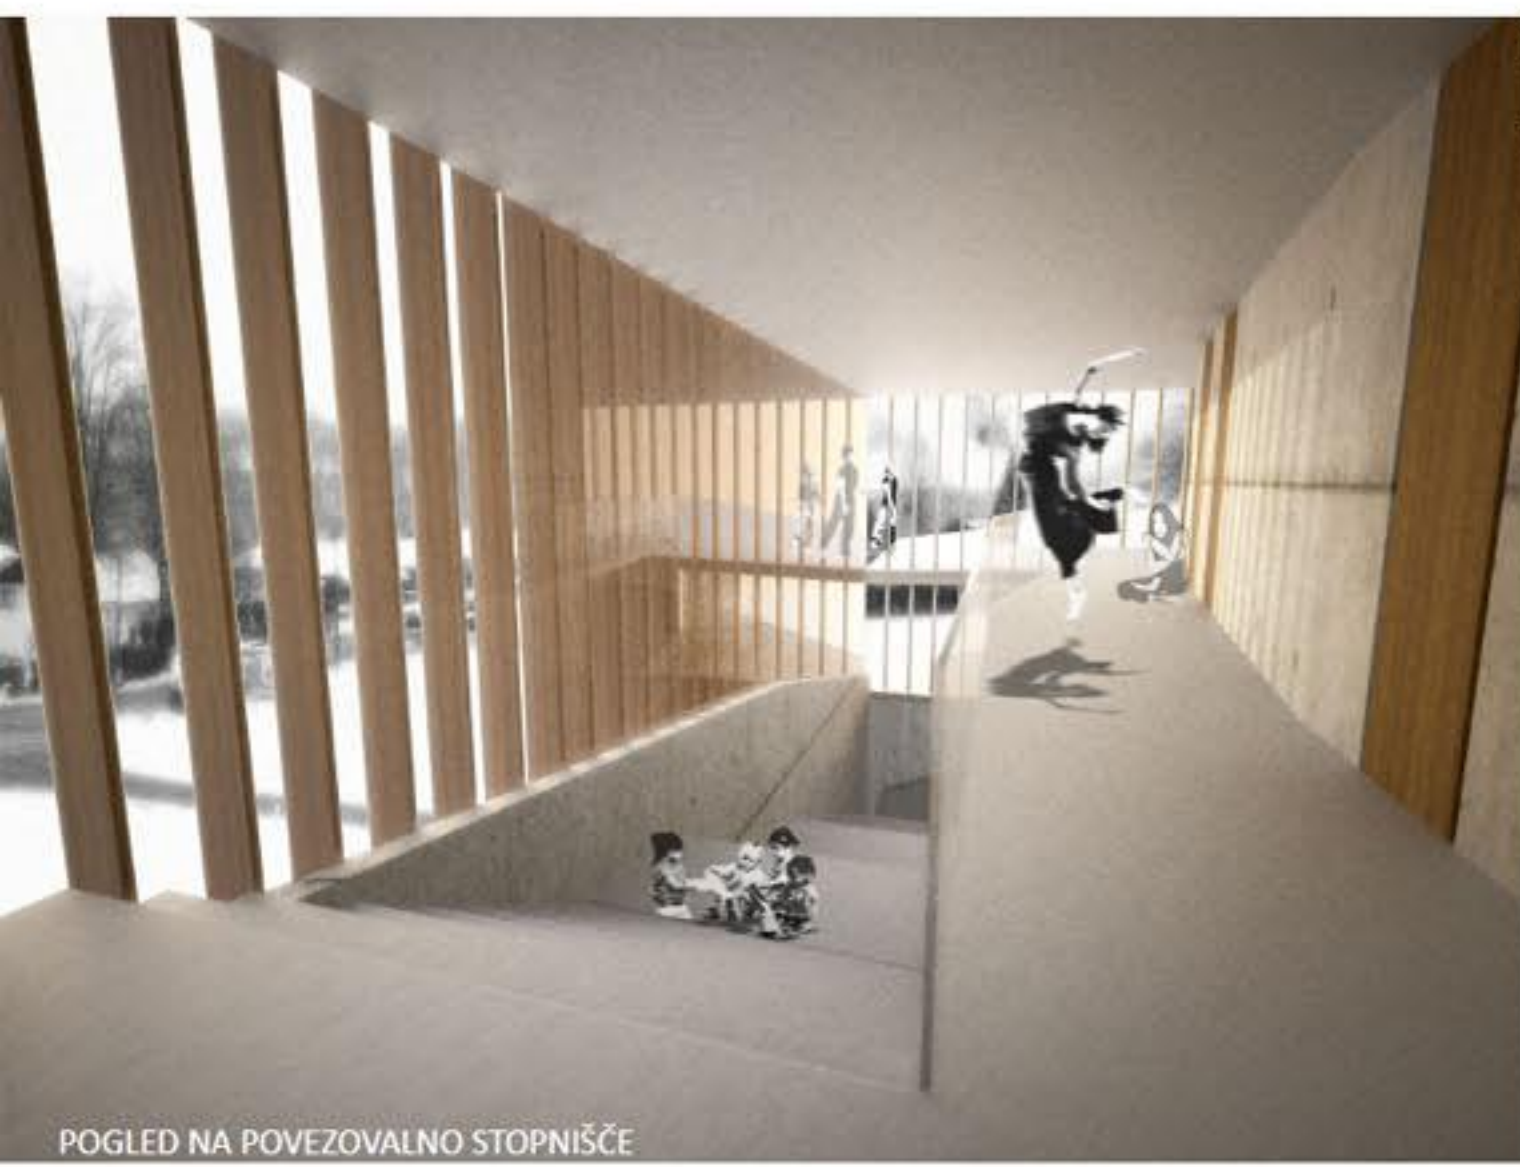


POGLED NA POVEZOVALNO STOPNIŠČE



POGLED S POKOPALISČA PROTI TELOVADNICI



PREREZ B-B

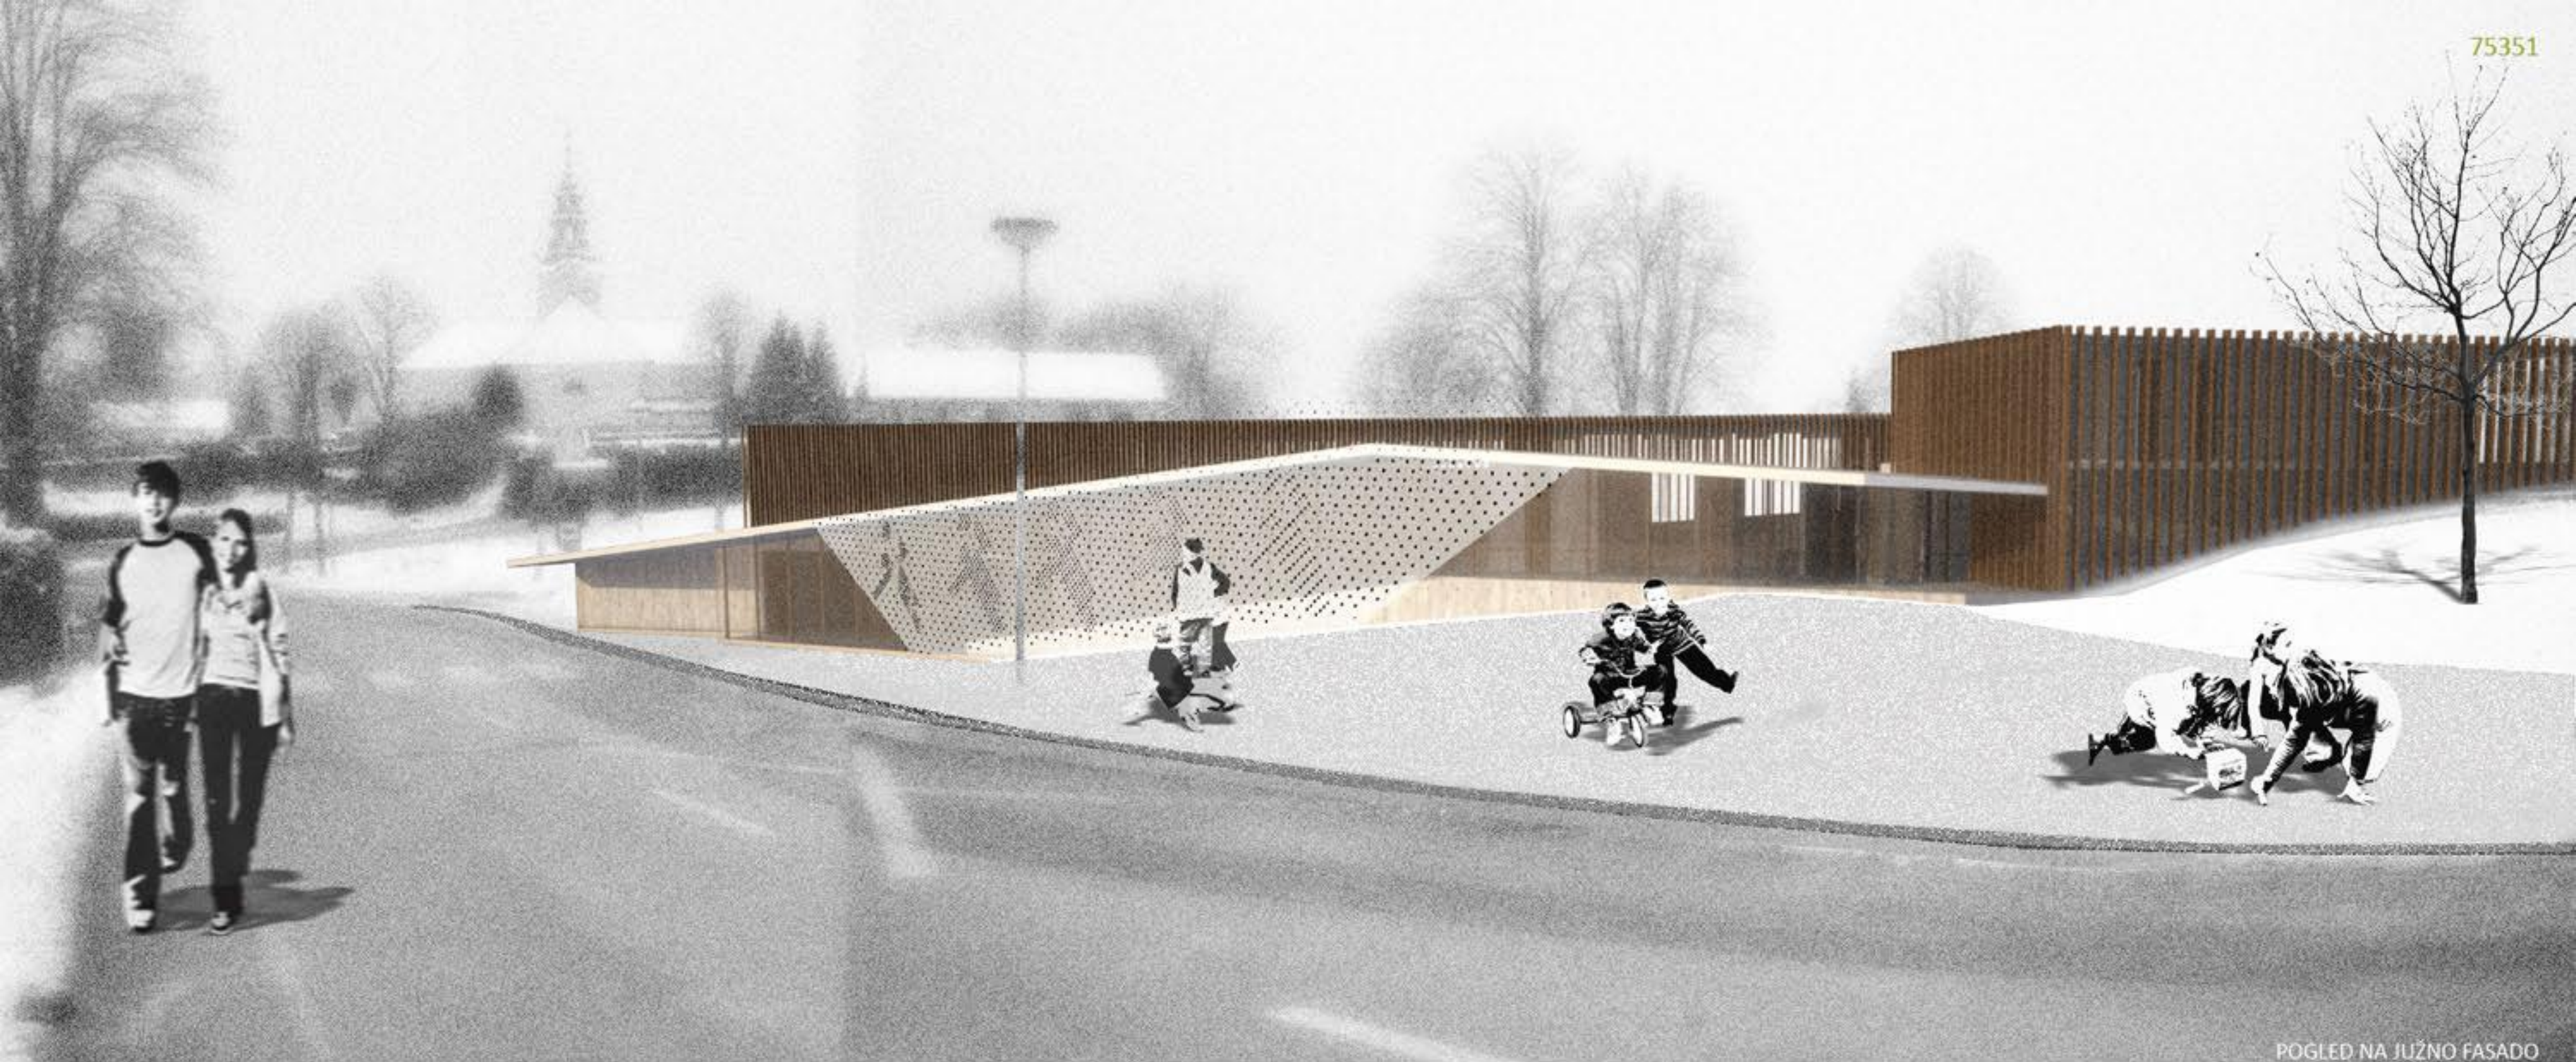

POGLED NA JUŽNO FASADO



PREREZ C-C



POGLED NA VSTOPNO AVLO



POGLED IZ ŠOLSKEGA ATRIJA PROTI CERKVI



PREREZ A-A