



**TLORIS DRUGE KLETI, PRVE KLETI, PRITLIČJA IN SITUACIJA - MERILO 1:500**

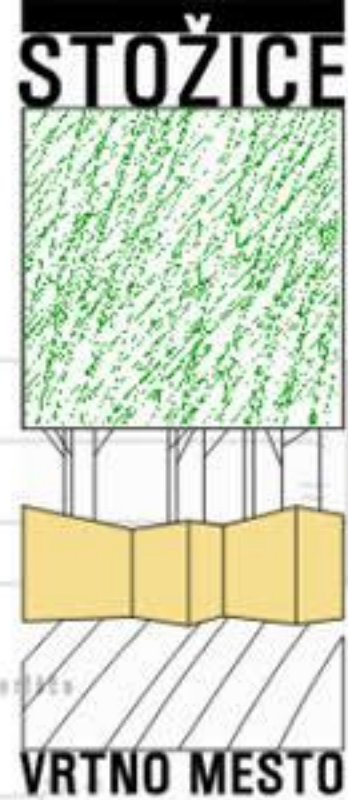

IDEJNA REŠITEV ARHITEKTURE - TLOORIS PRITLIČJA - MERILO 1:200

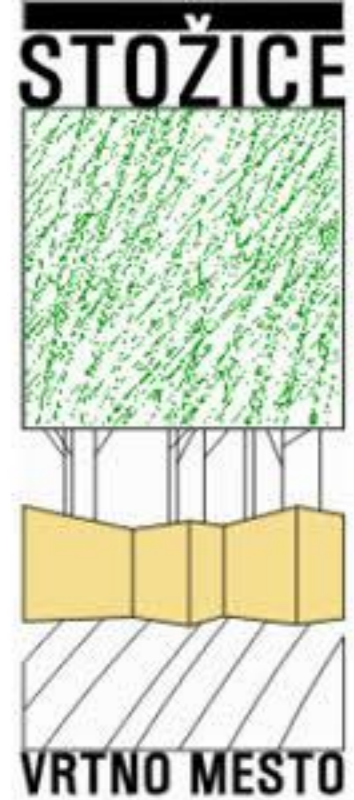


**OBJEKT A1, A2**



**OBJEKT B**




**OBJEKT C**

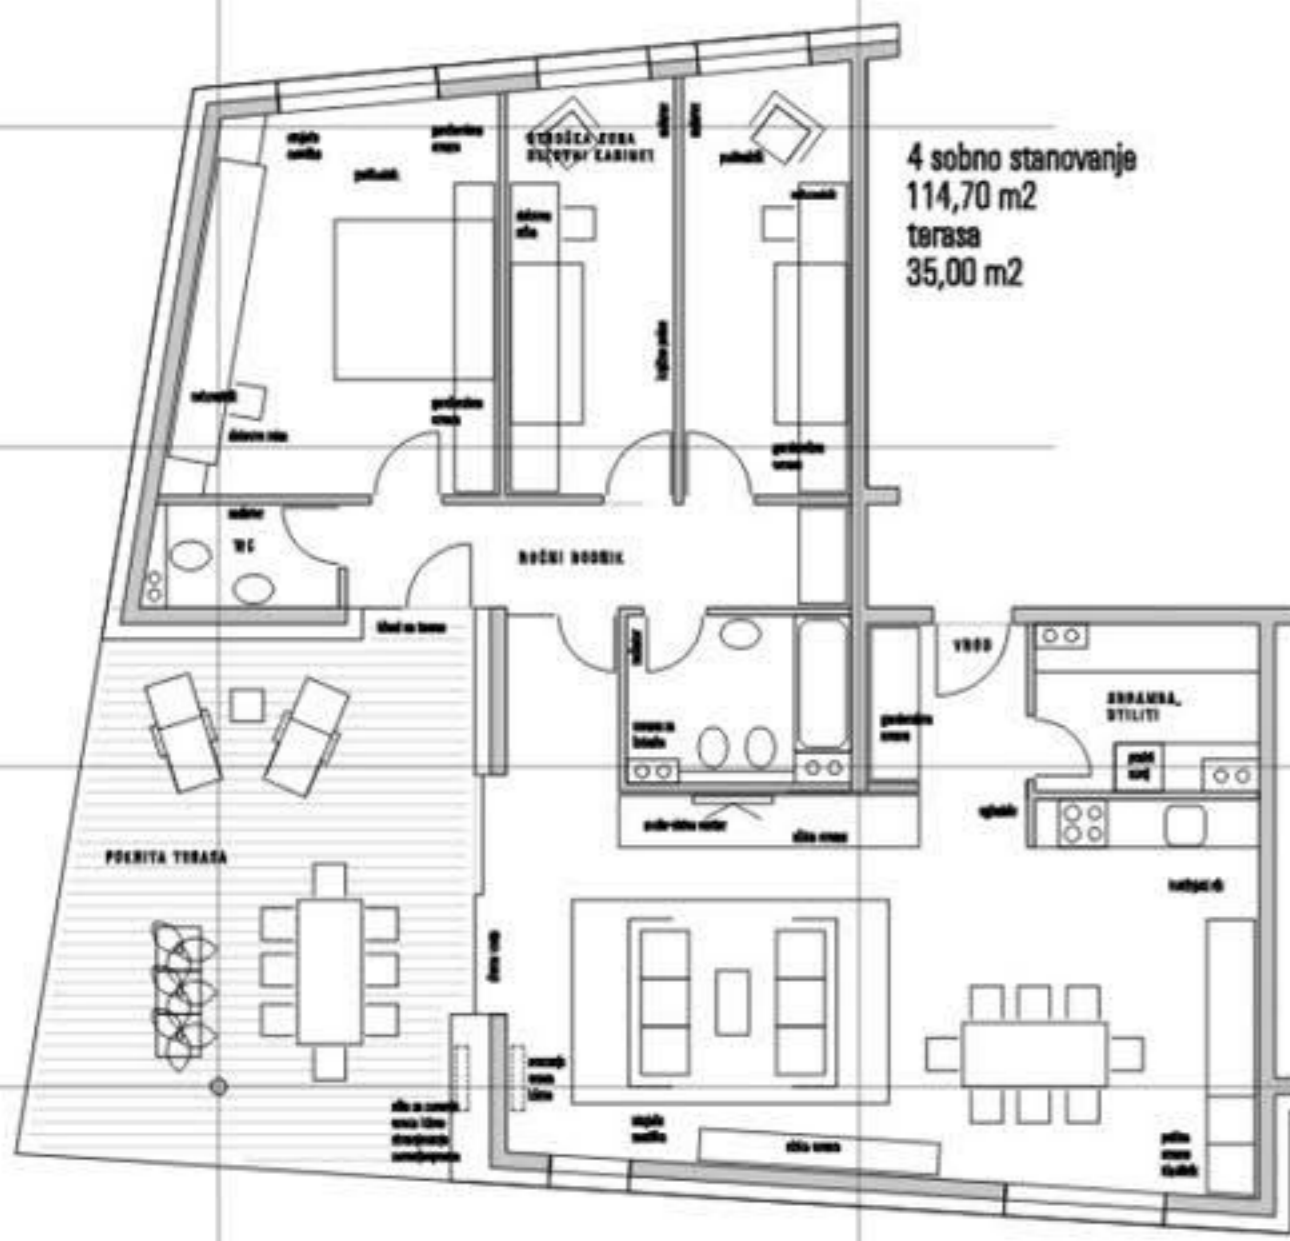


garsonjera  
30,50 m<sup>2</sup>  
loža  
3,30 m<sup>2</sup>


2 sobno stanovanje  
48,90 m<sup>2</sup>  
loža  
7,35 m<sup>2</sup>

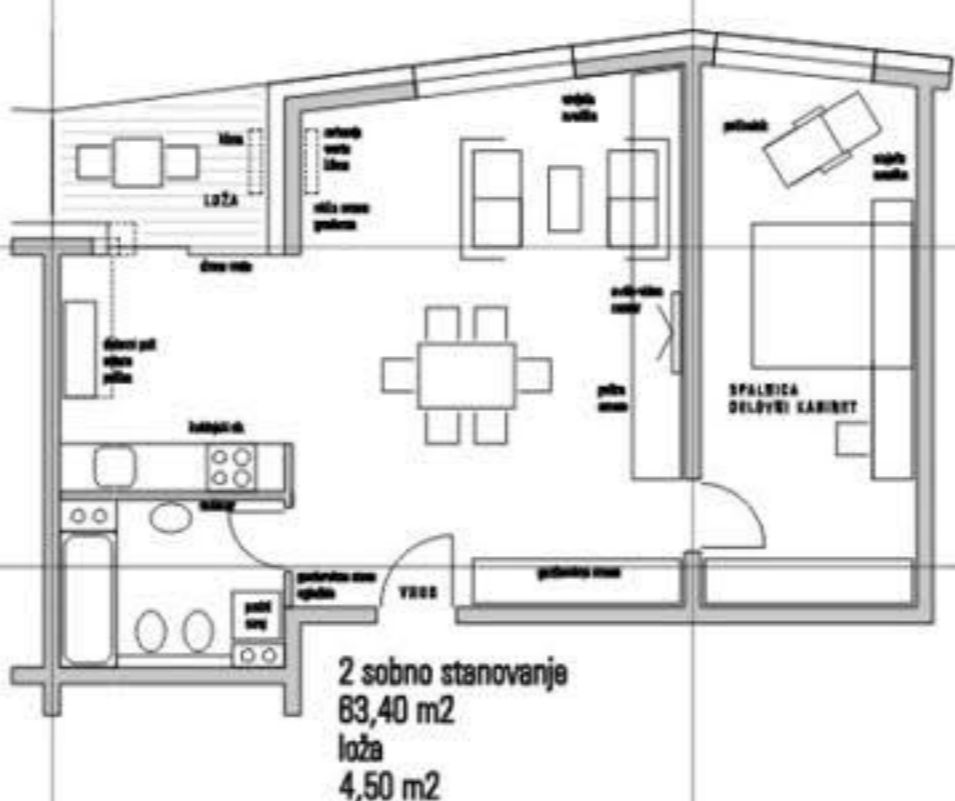



2 sobno stanovanje + kabinet  
63,60 m<sup>2</sup>  
loža  
13,65 m<sup>2</sup>

2 sobno stanovanje  
2 kabineta  
96,70 m<sup>2</sup>  
loža 1  
8,70 m<sup>2</sup>  
loža 2  
6,40 m<sup>2</sup>


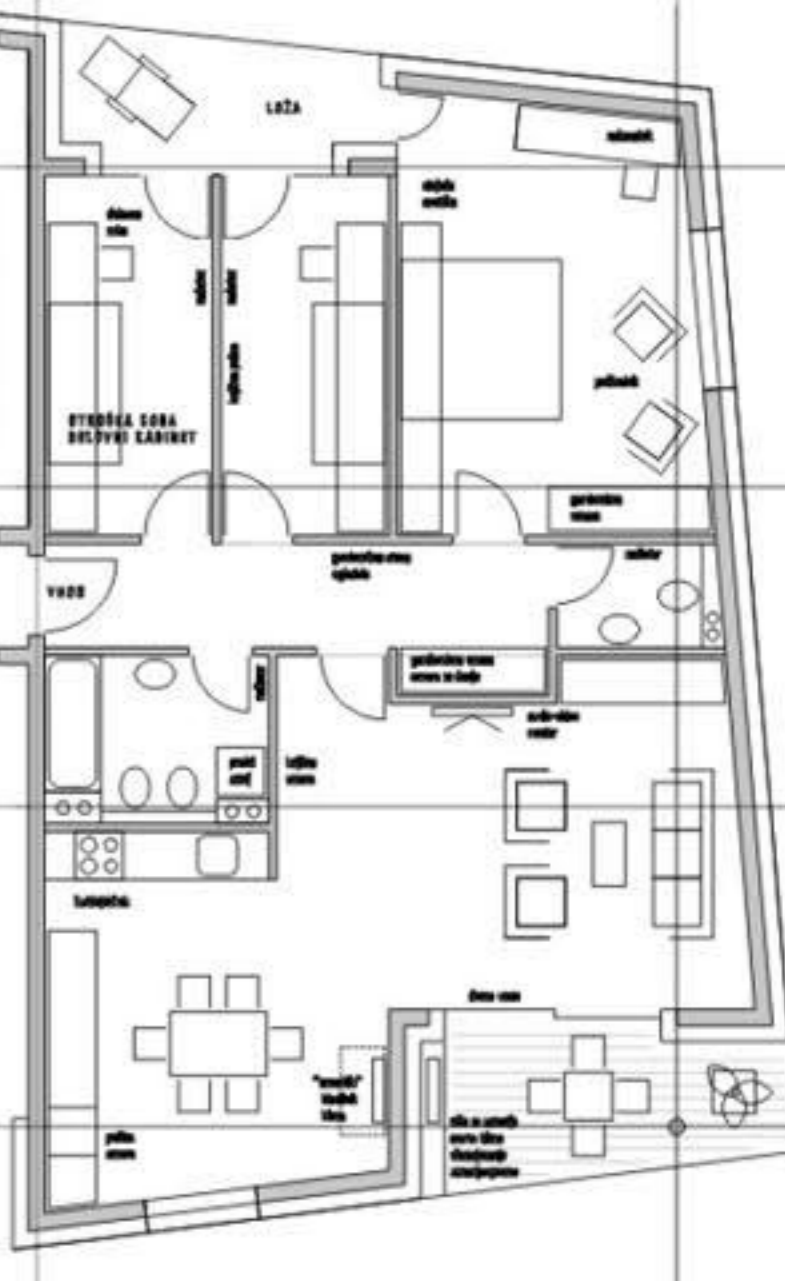


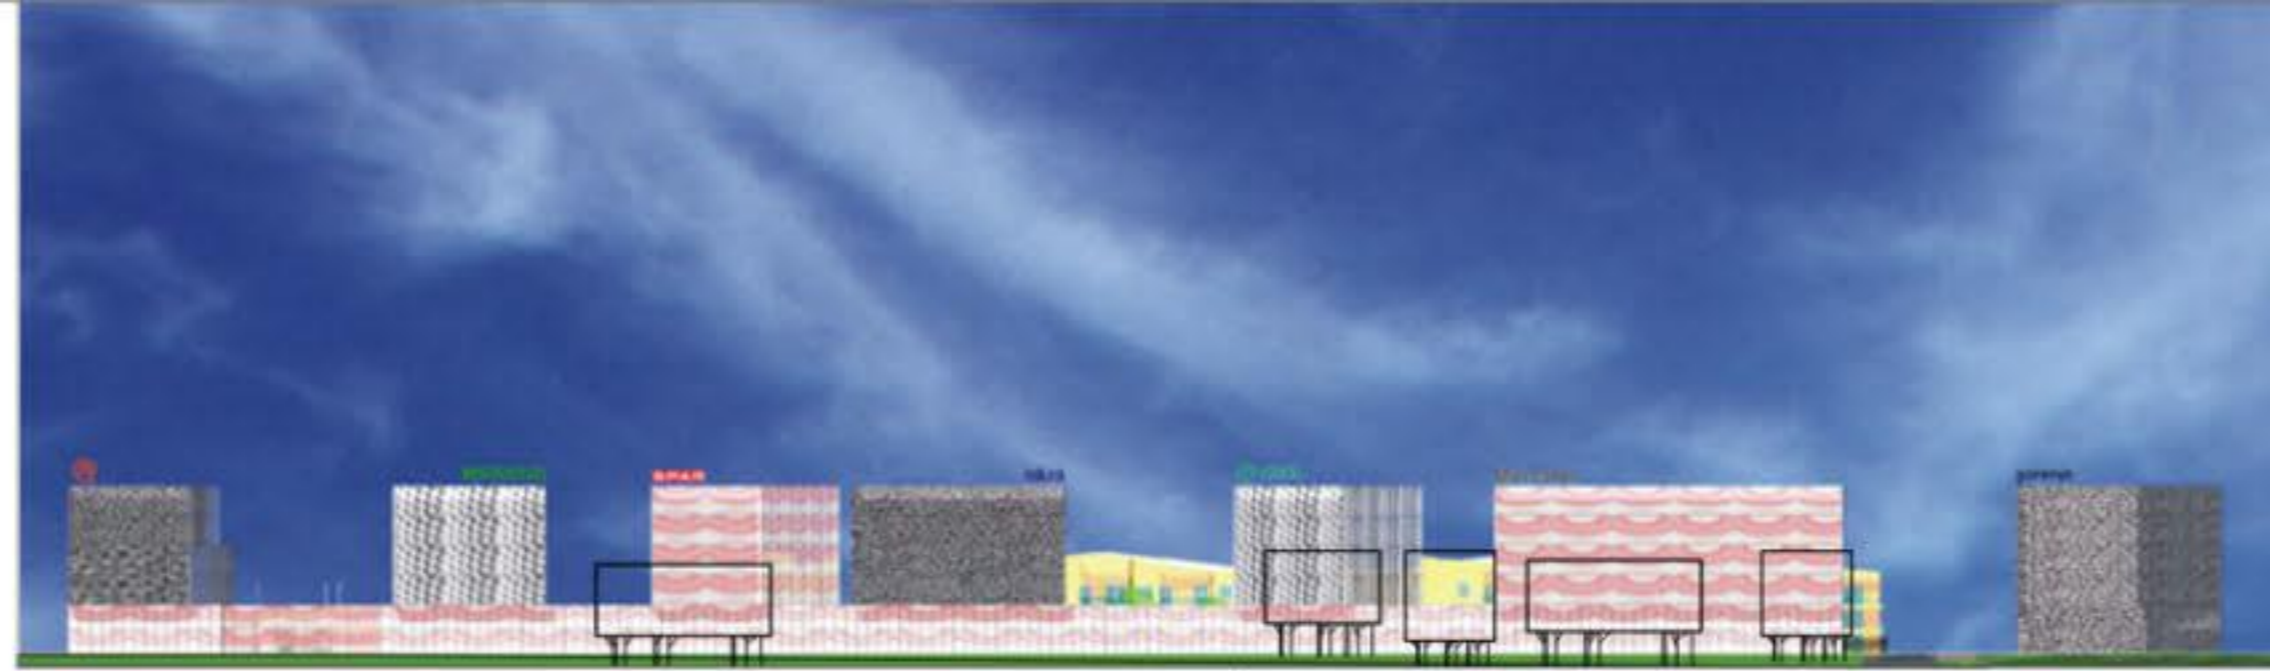

POSLOVNI OBJEKTI - JUŽNA FASADA 1:500

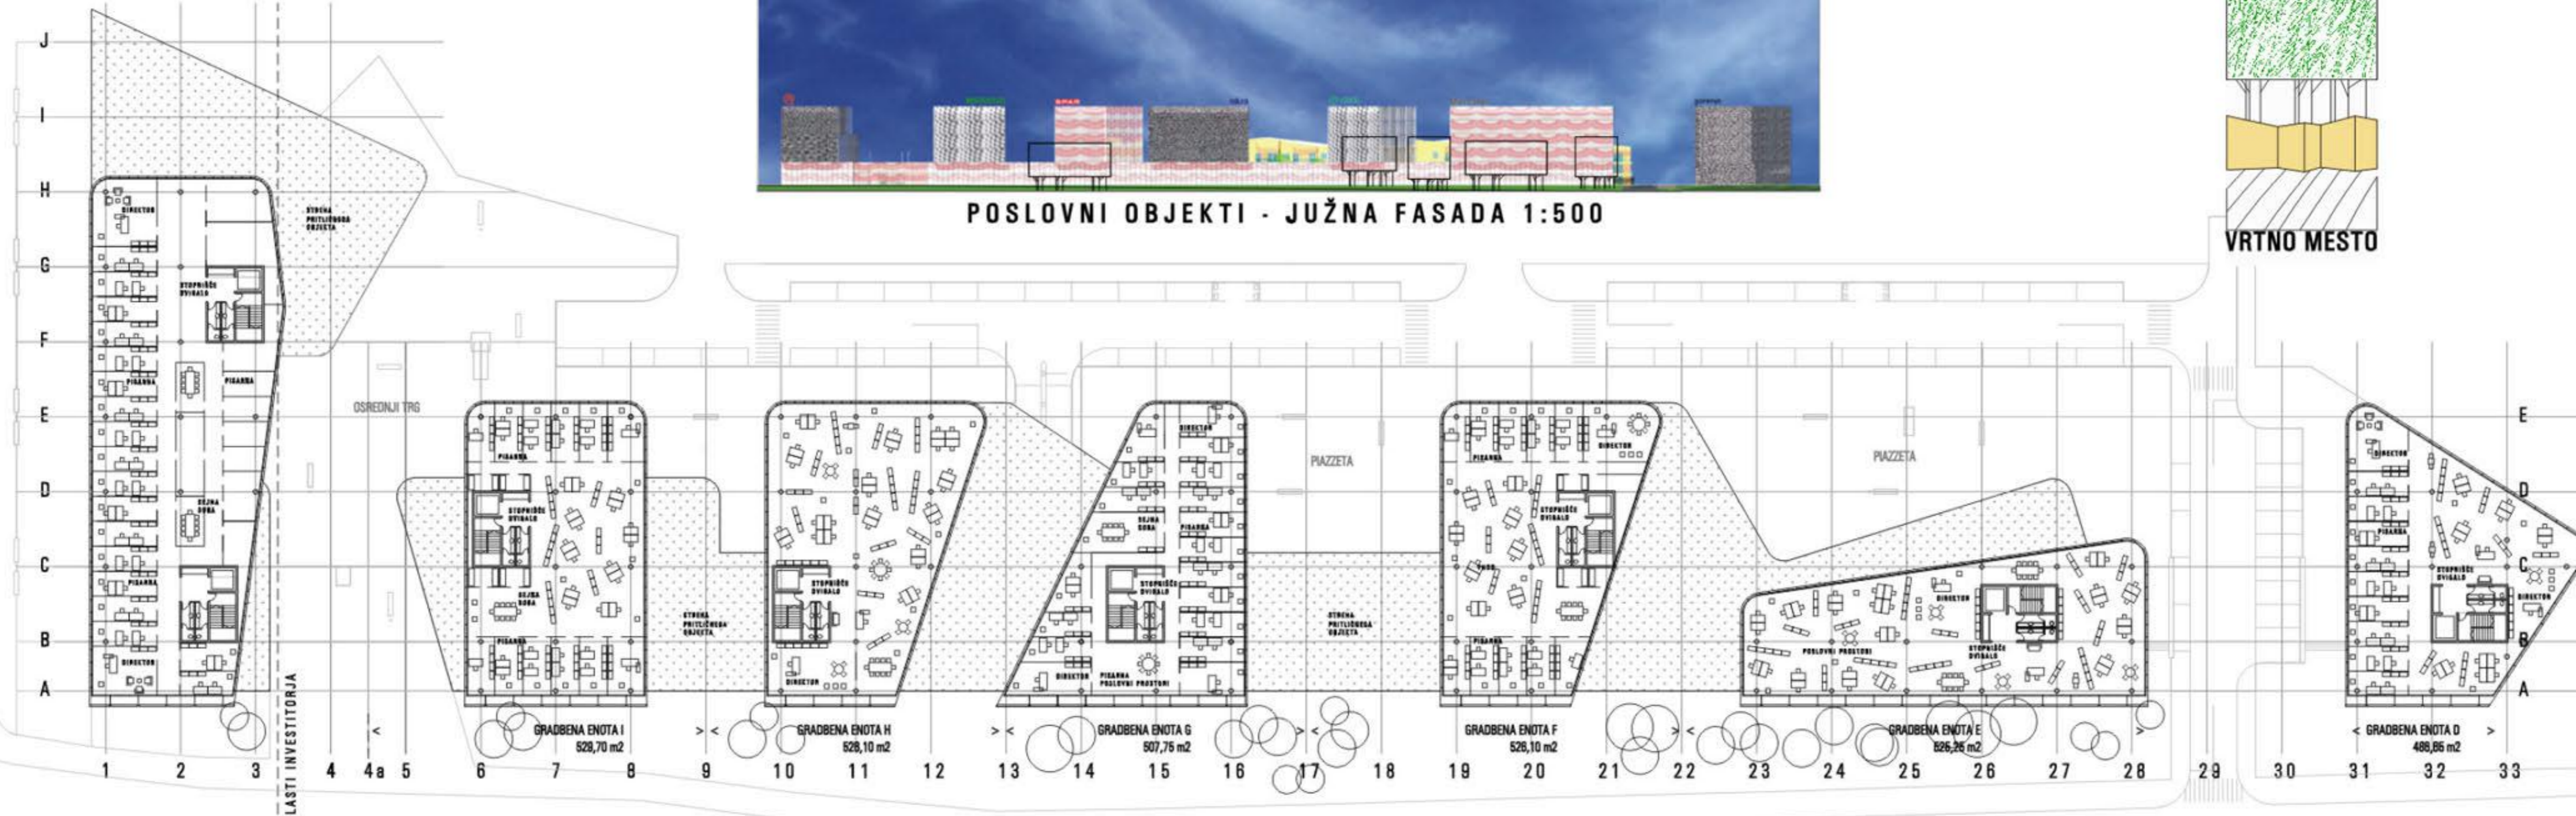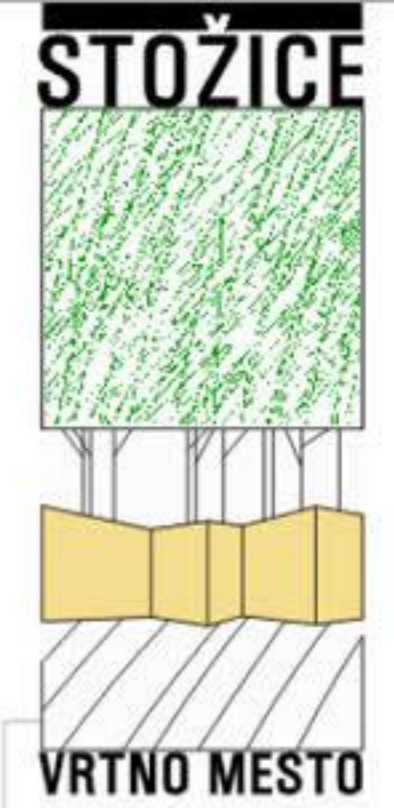

POSLOVNI OBJEKTI - TIPIČNA ETAŽA

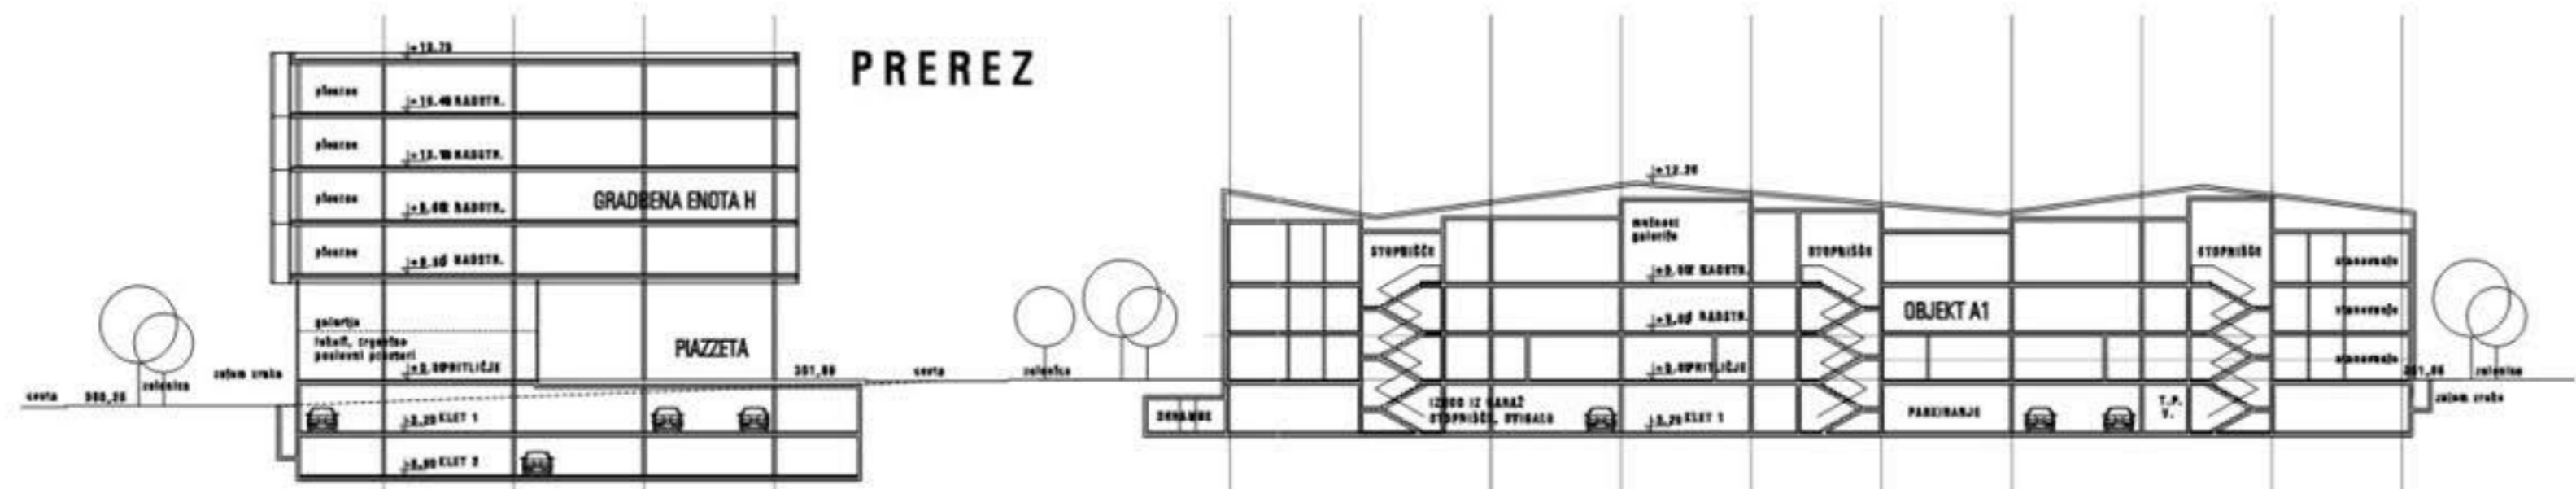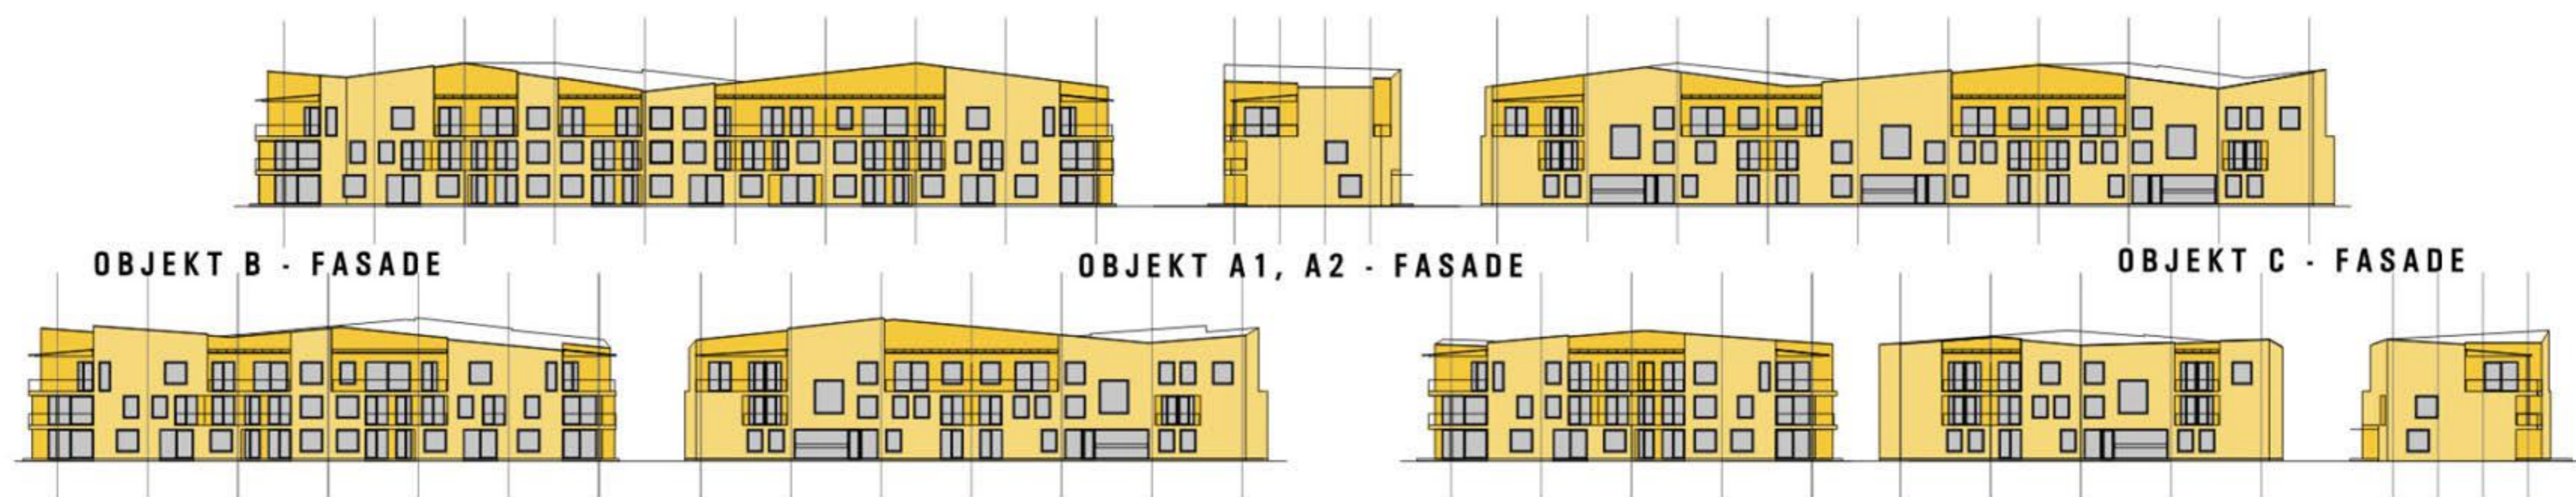

TIPIČNA POSLOVNA ETAŽA, FASADE IN PREREZ - MERILO 1:200