



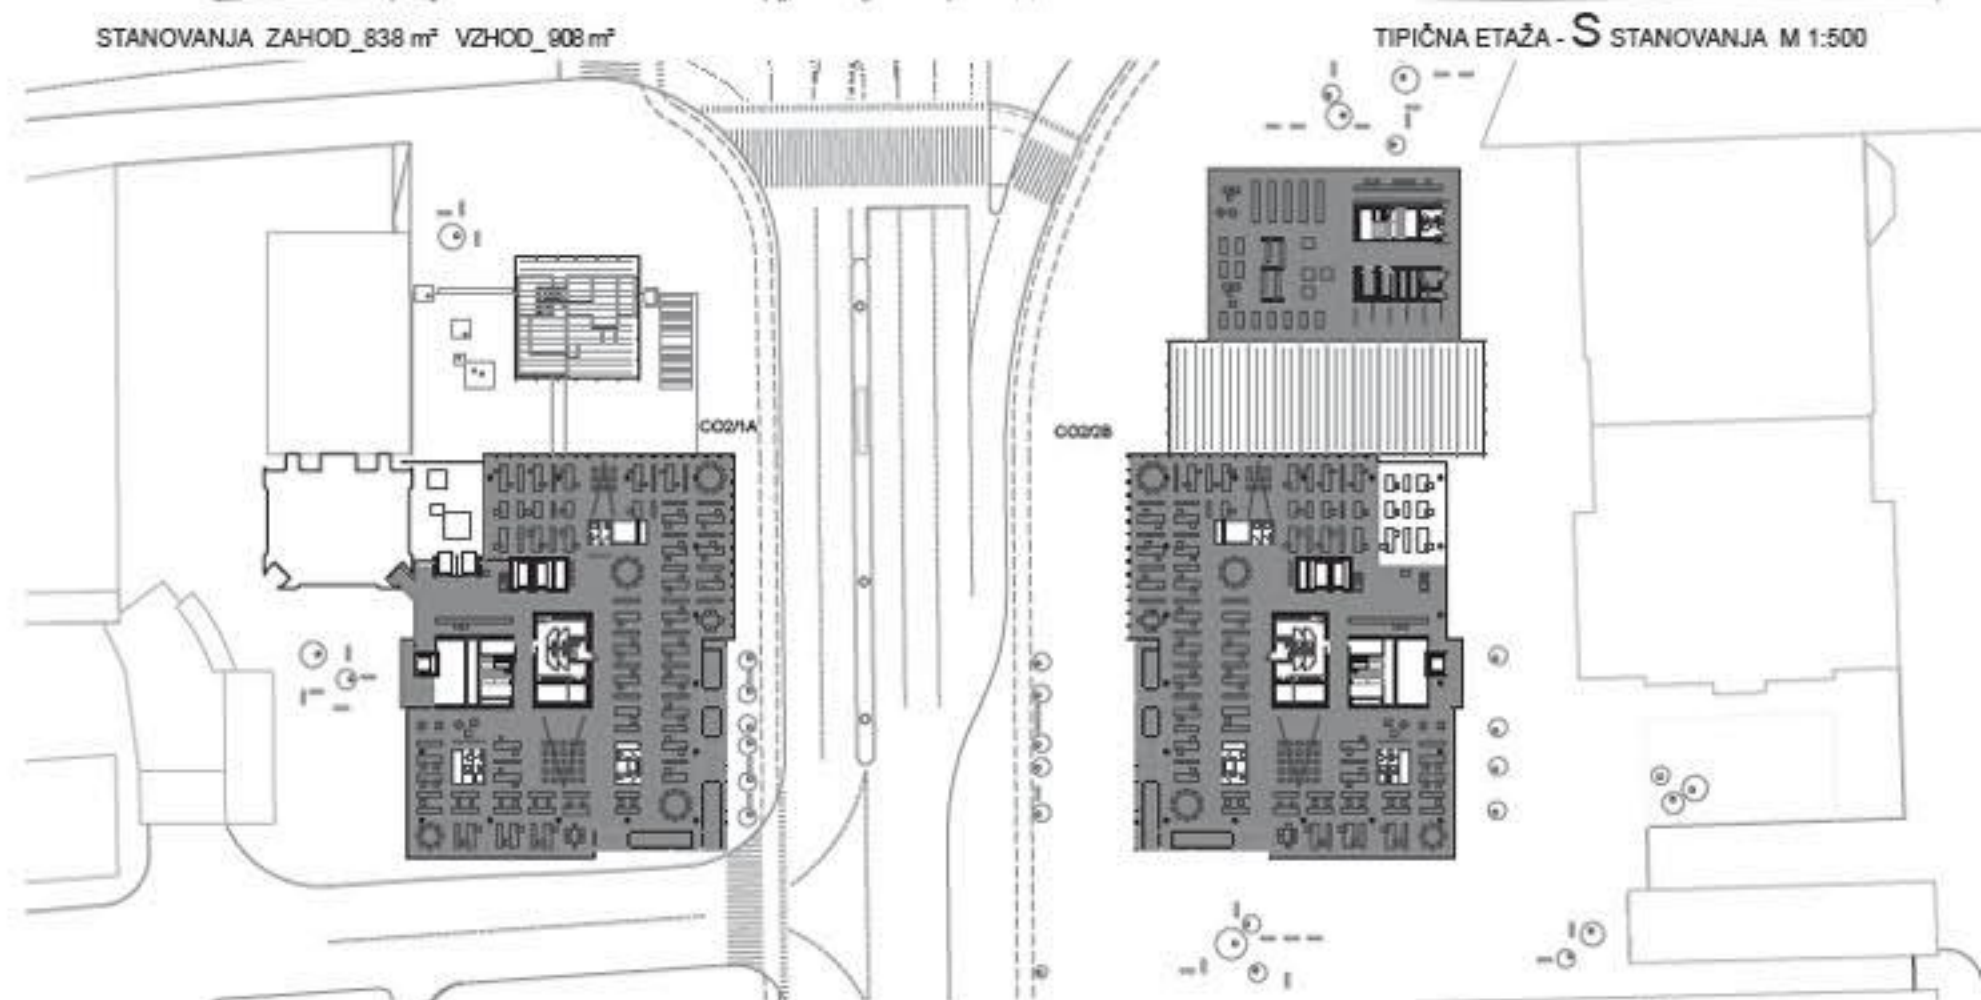


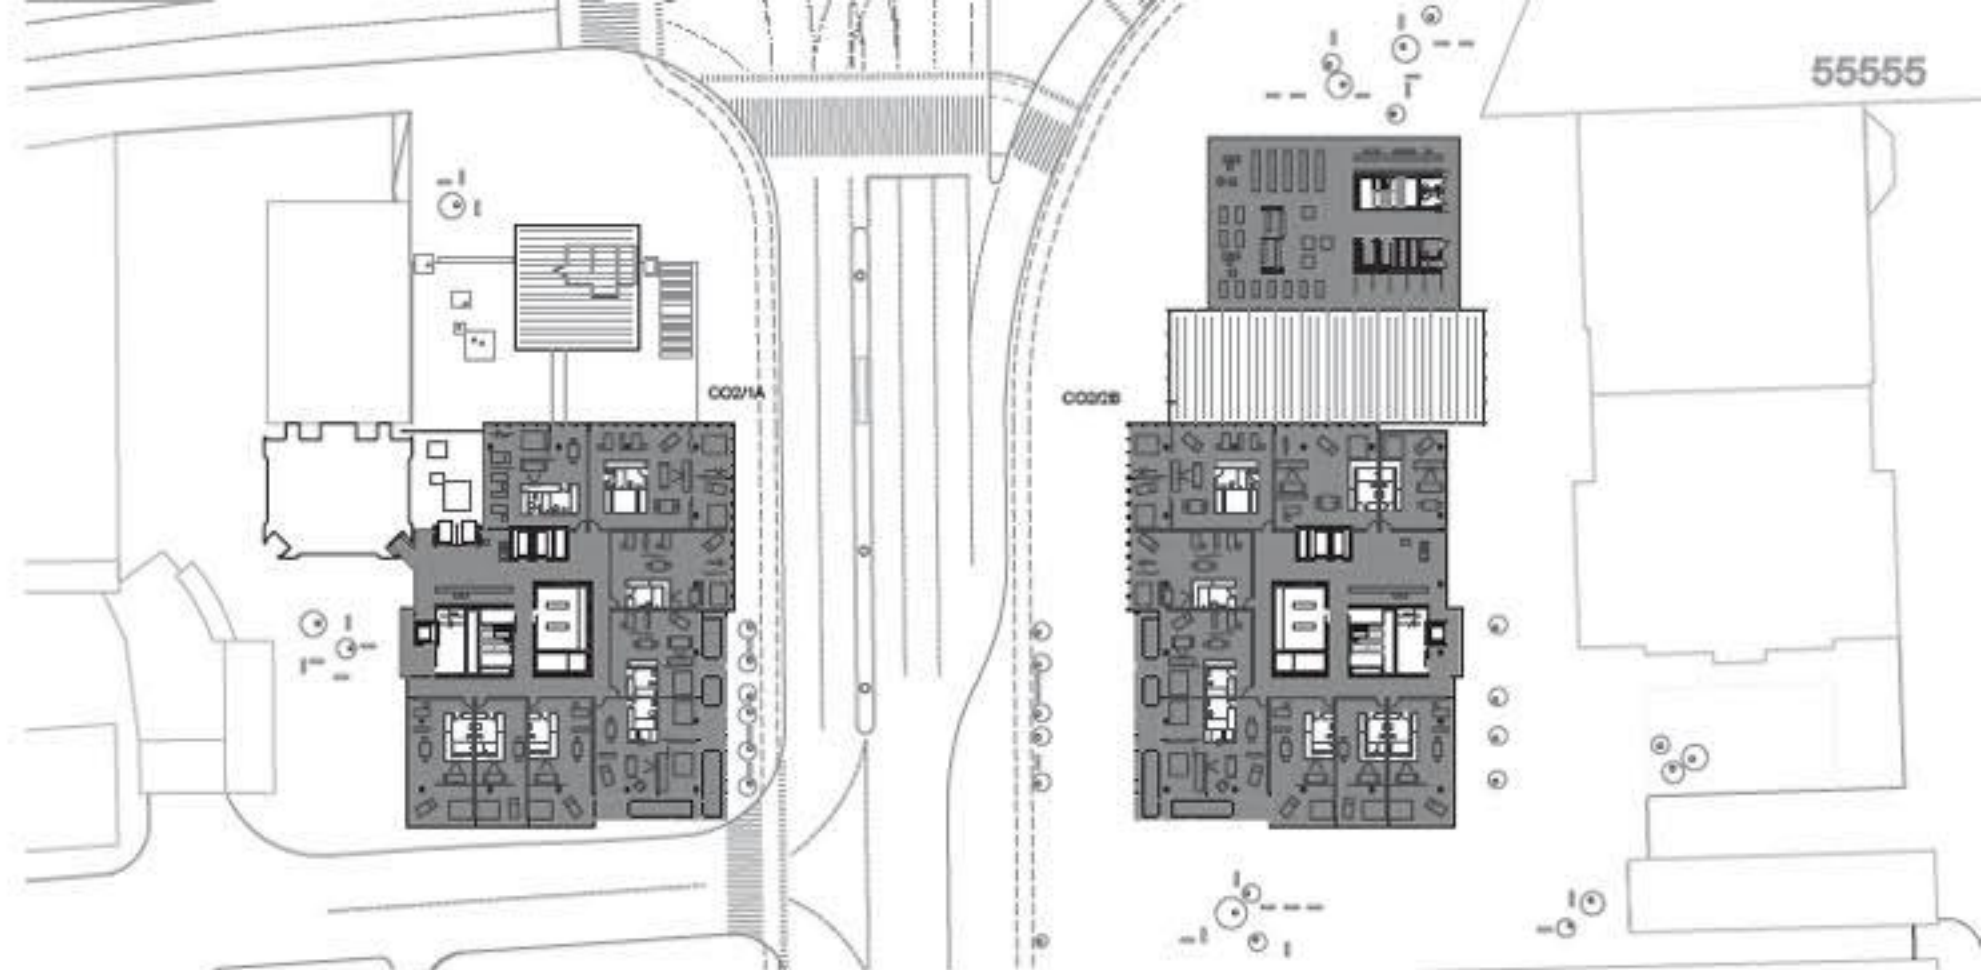

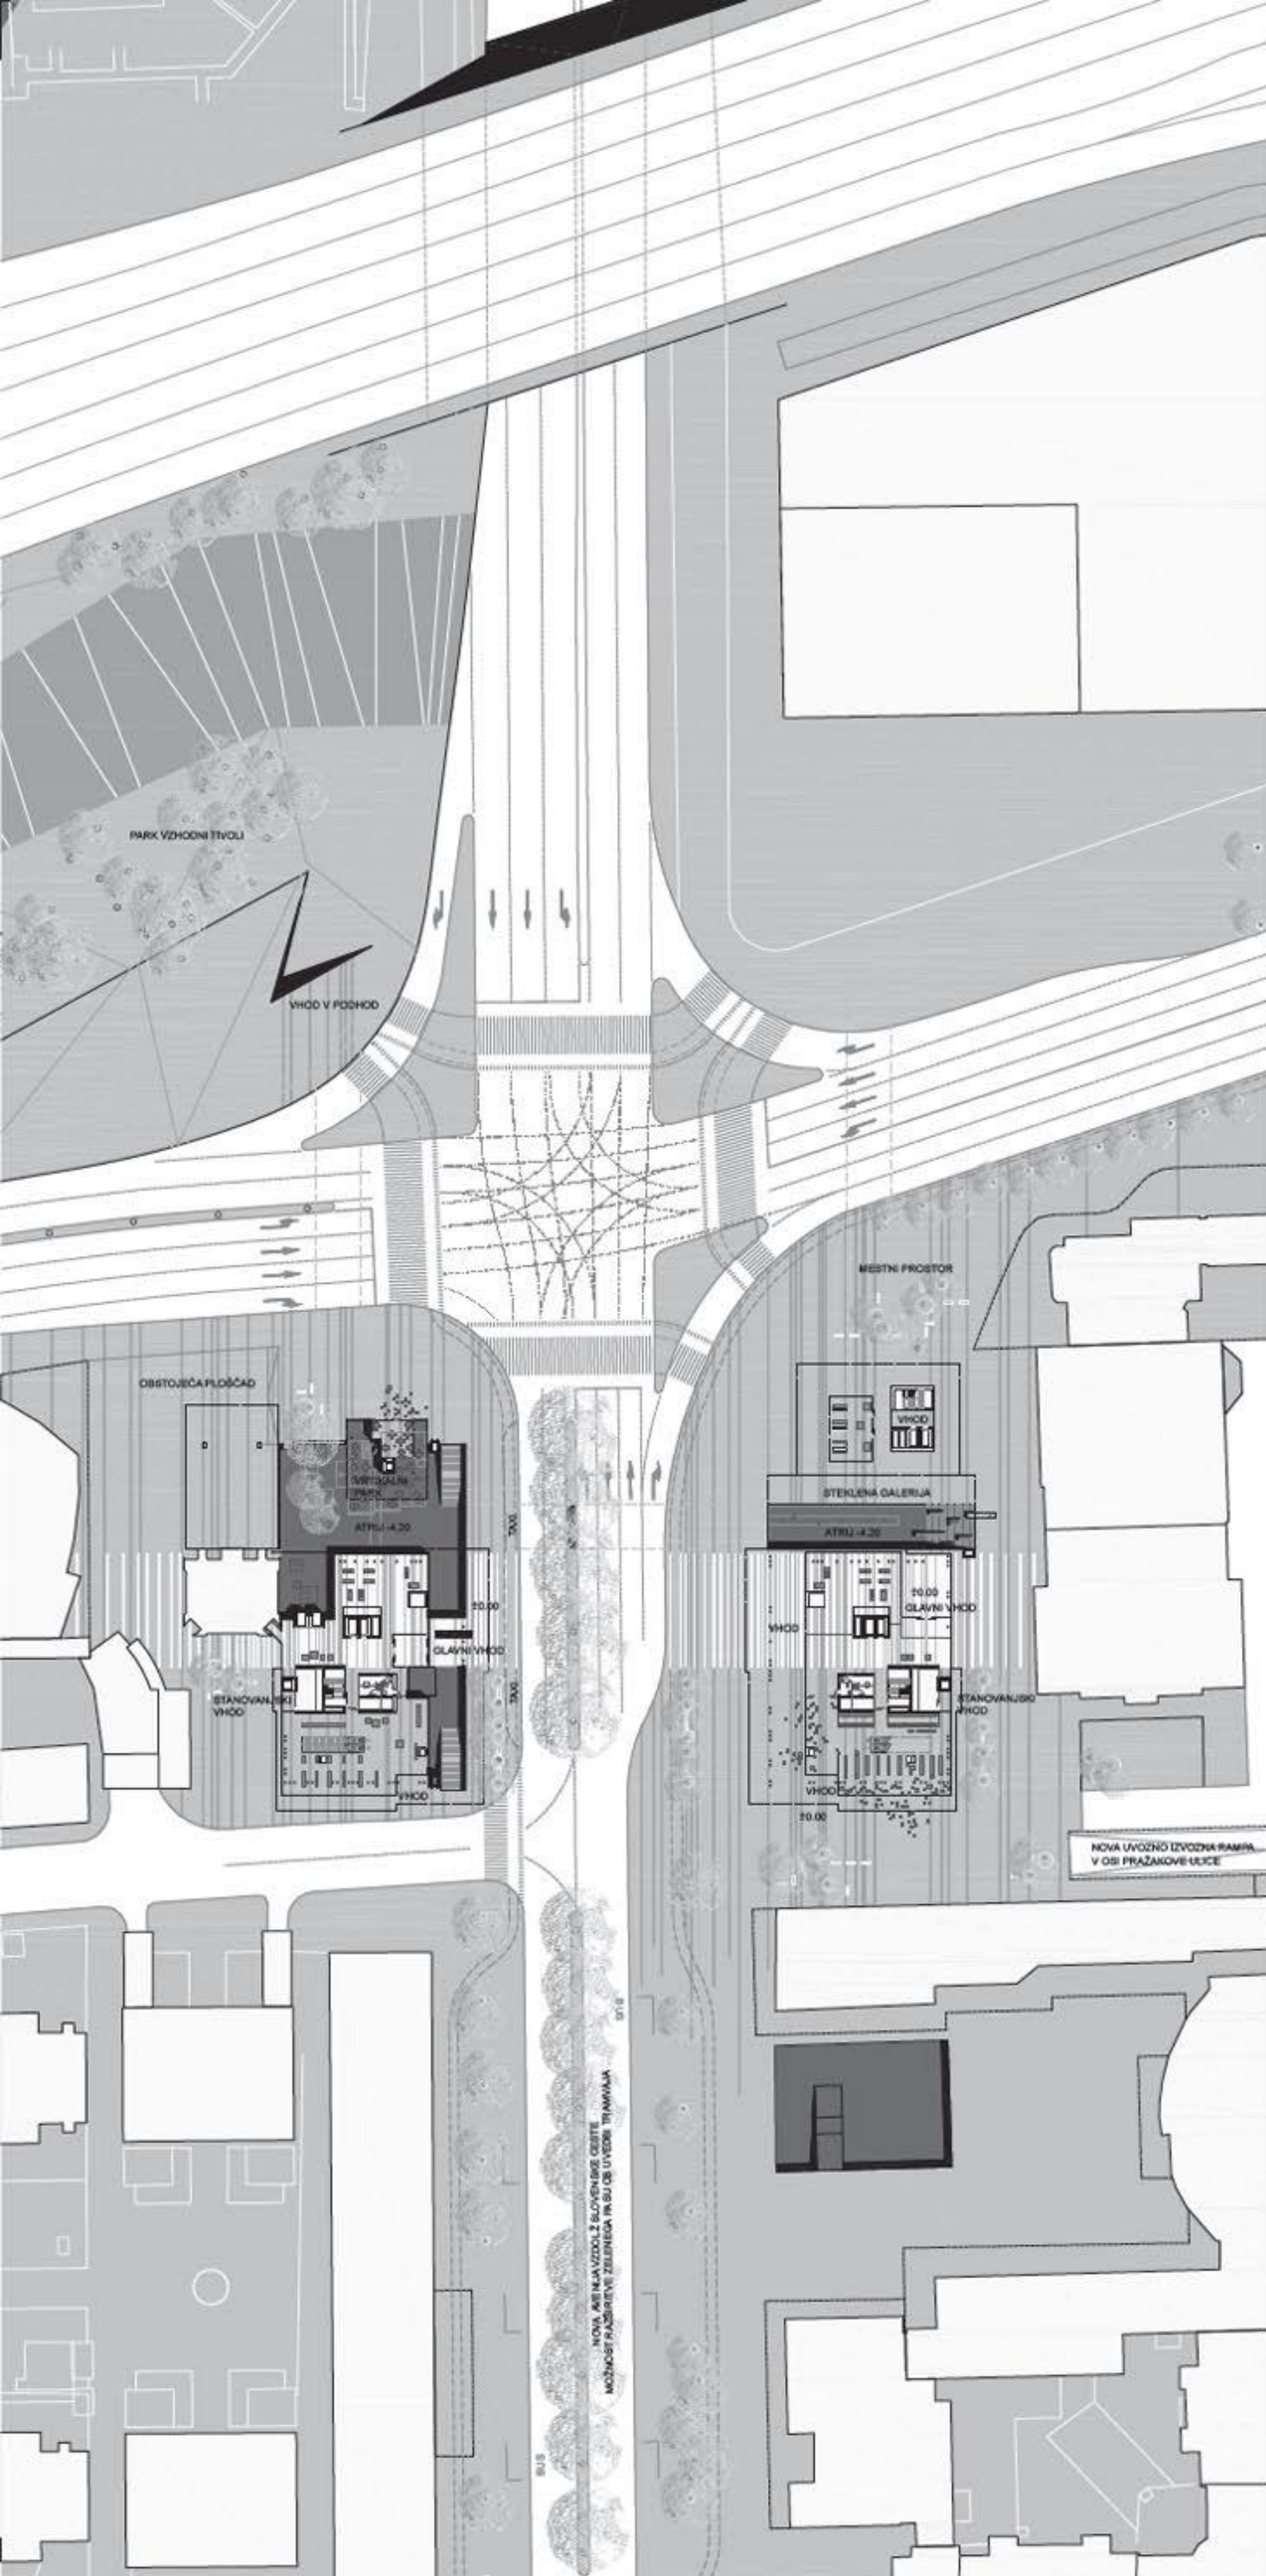


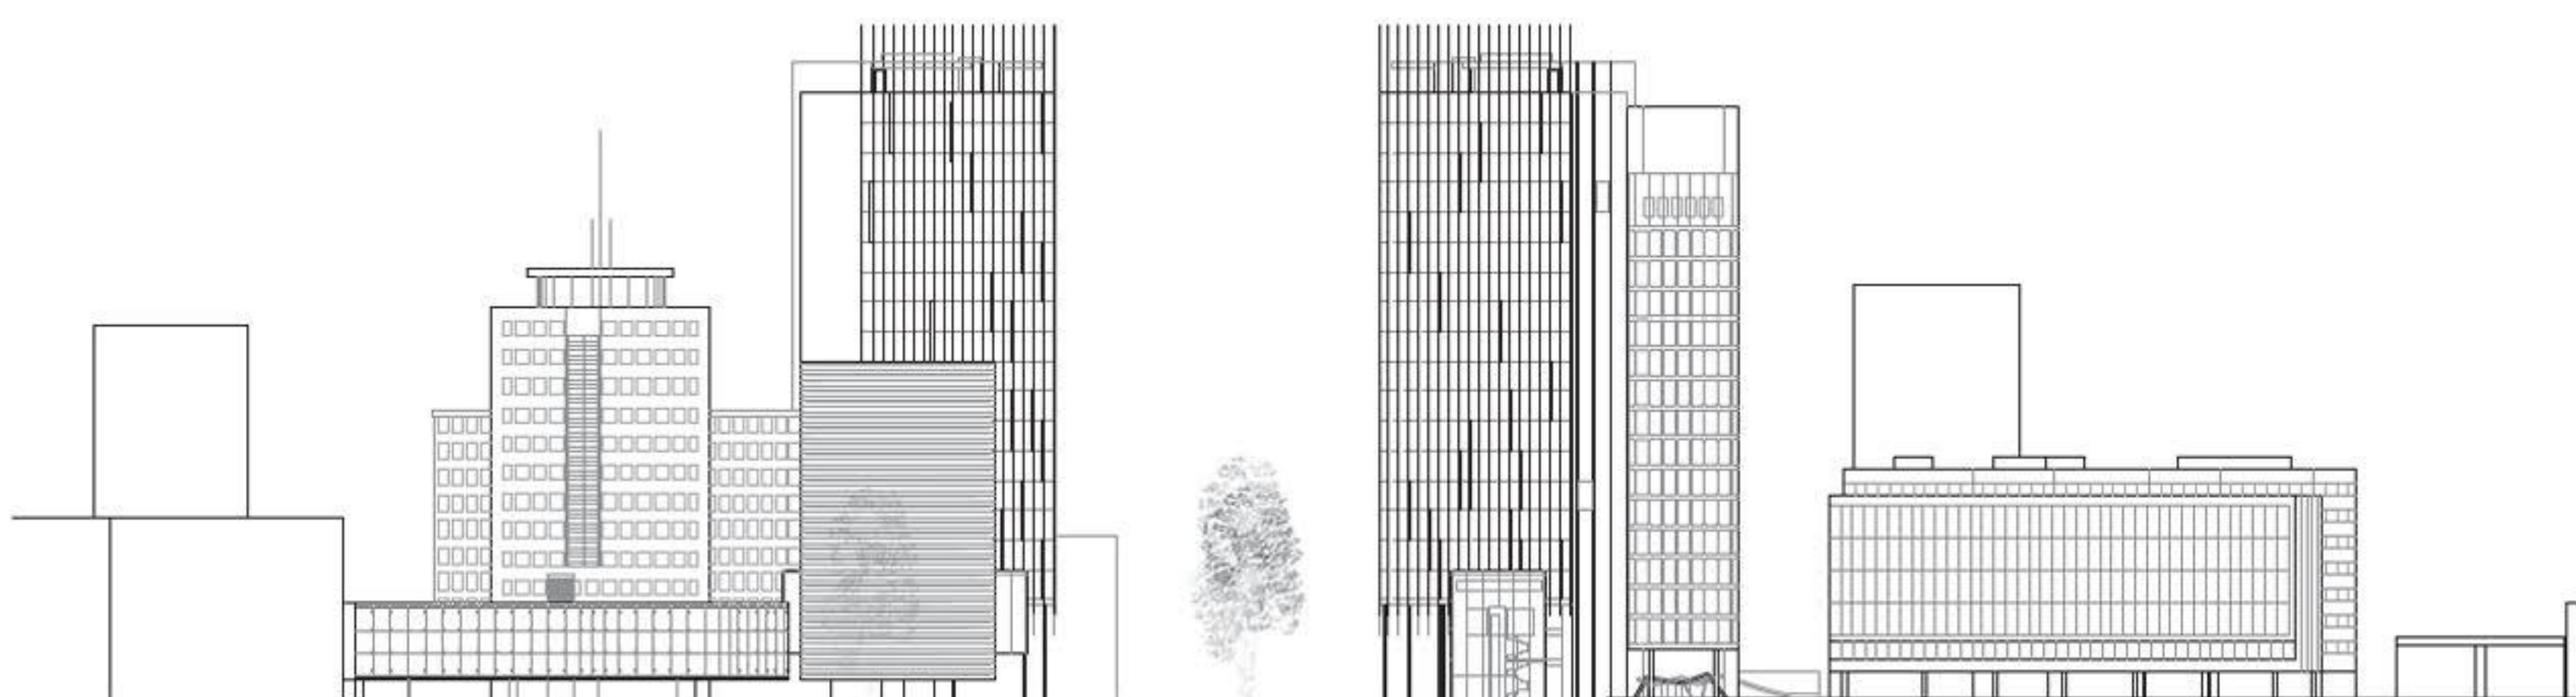

FASADNI NIZ OB TIVOLSKI CESTI M1:500

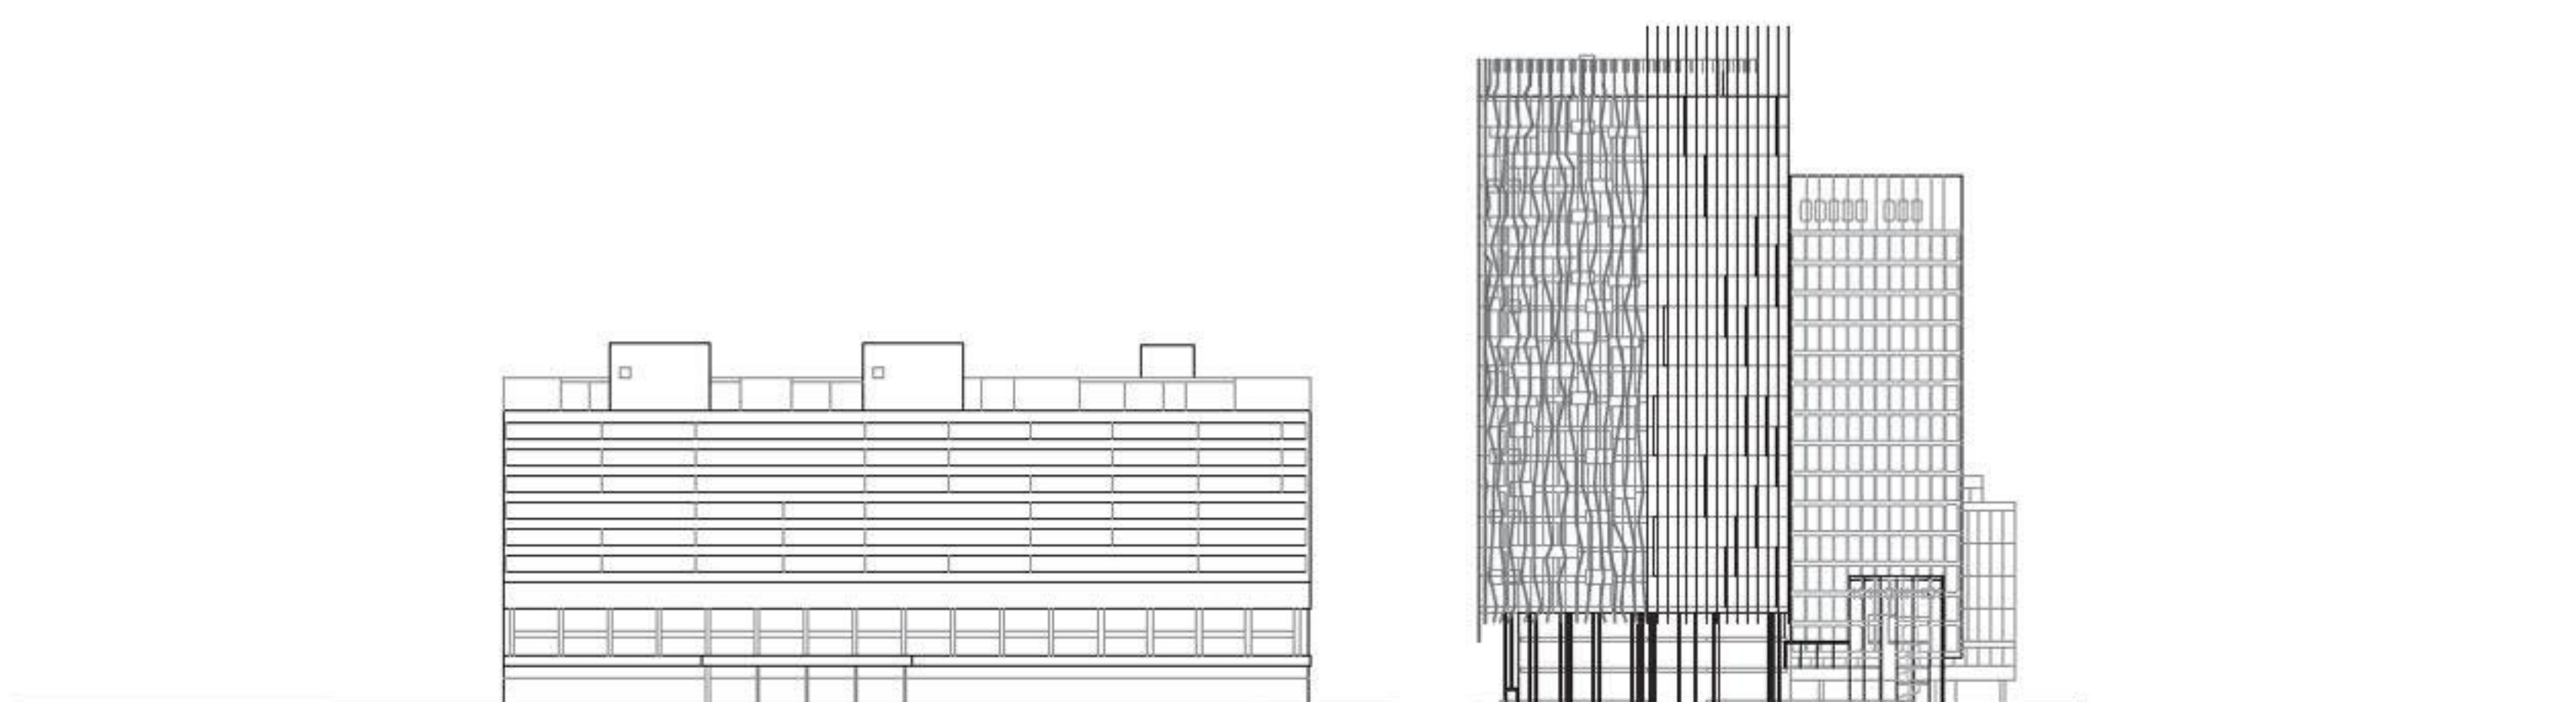


ZAHODNI FASADNI NIZ OB SLOVENSKI CESTI M1:500

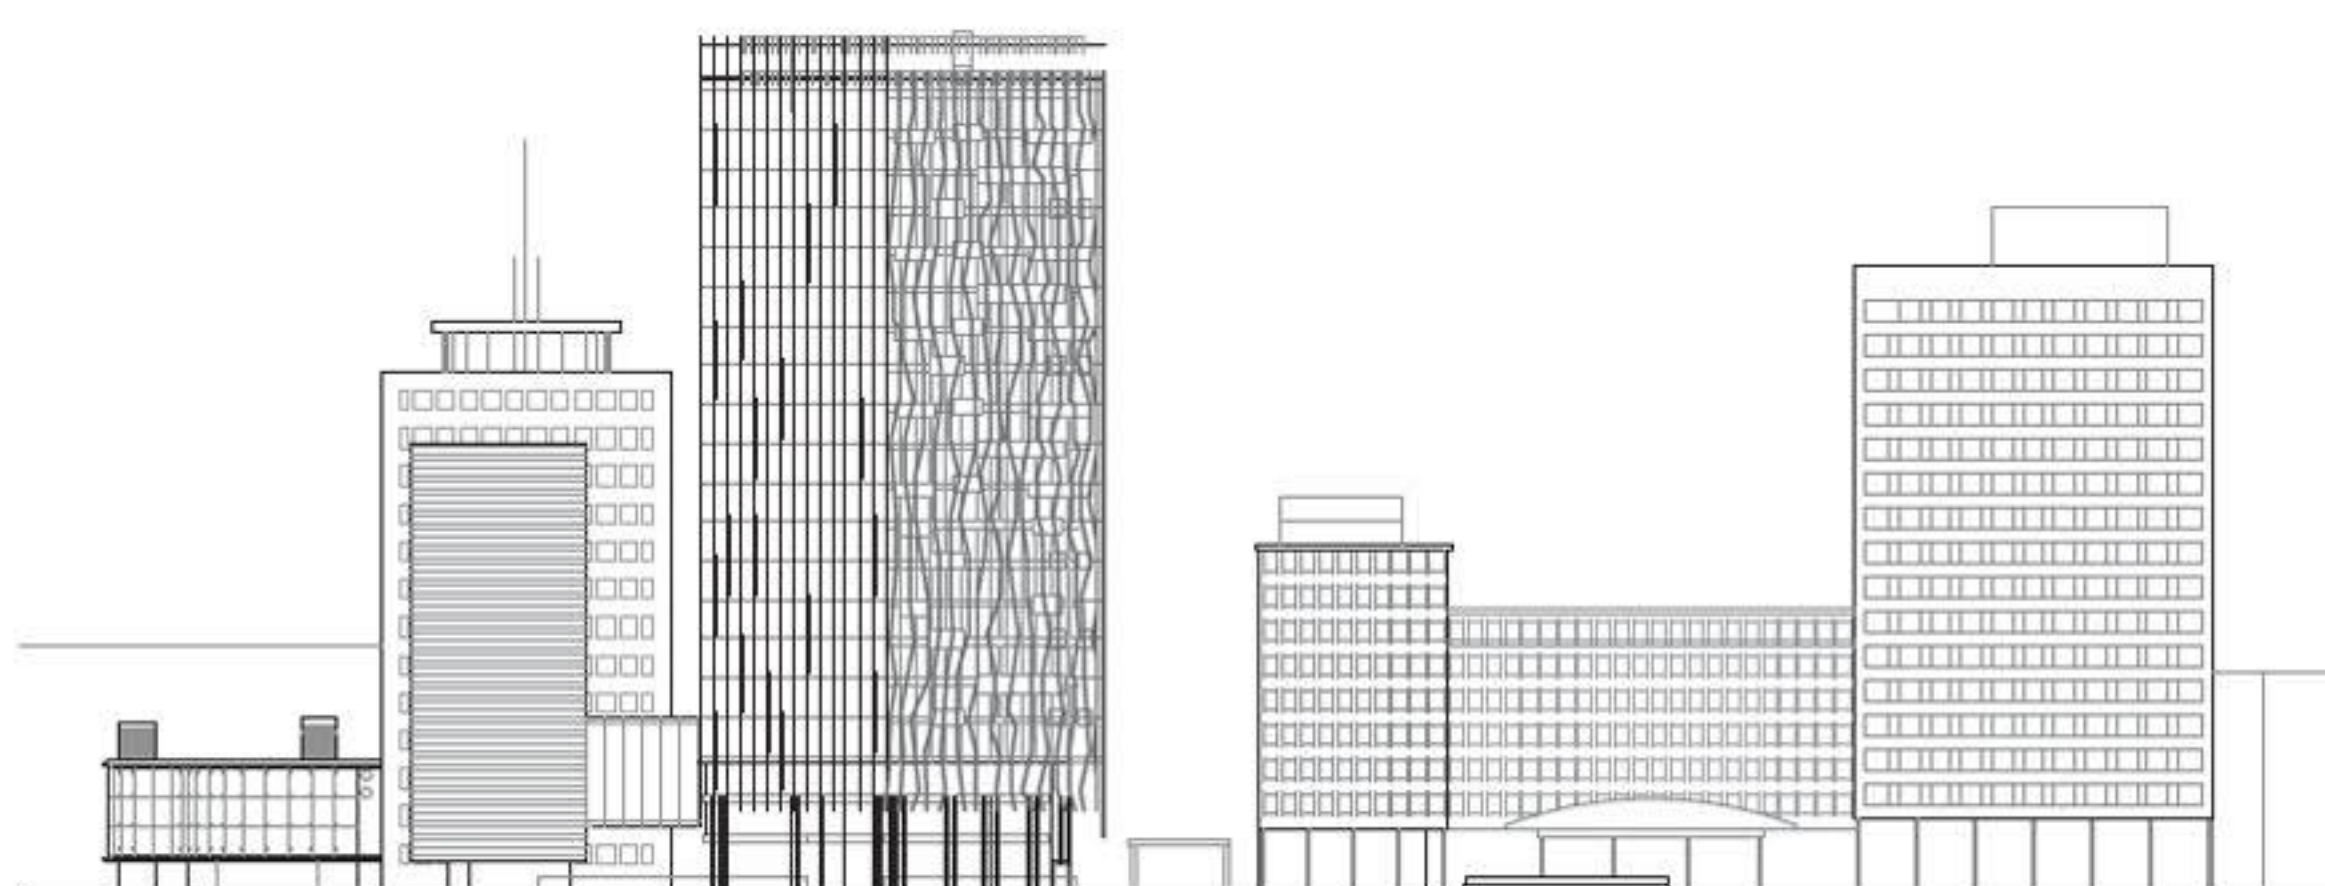

VZHODNI FASADNI NIZ OB SLOVENSKI CESTI M1:500



PREČNI PREREZ ČEZ SLOVENSKO CESTO M 1:500

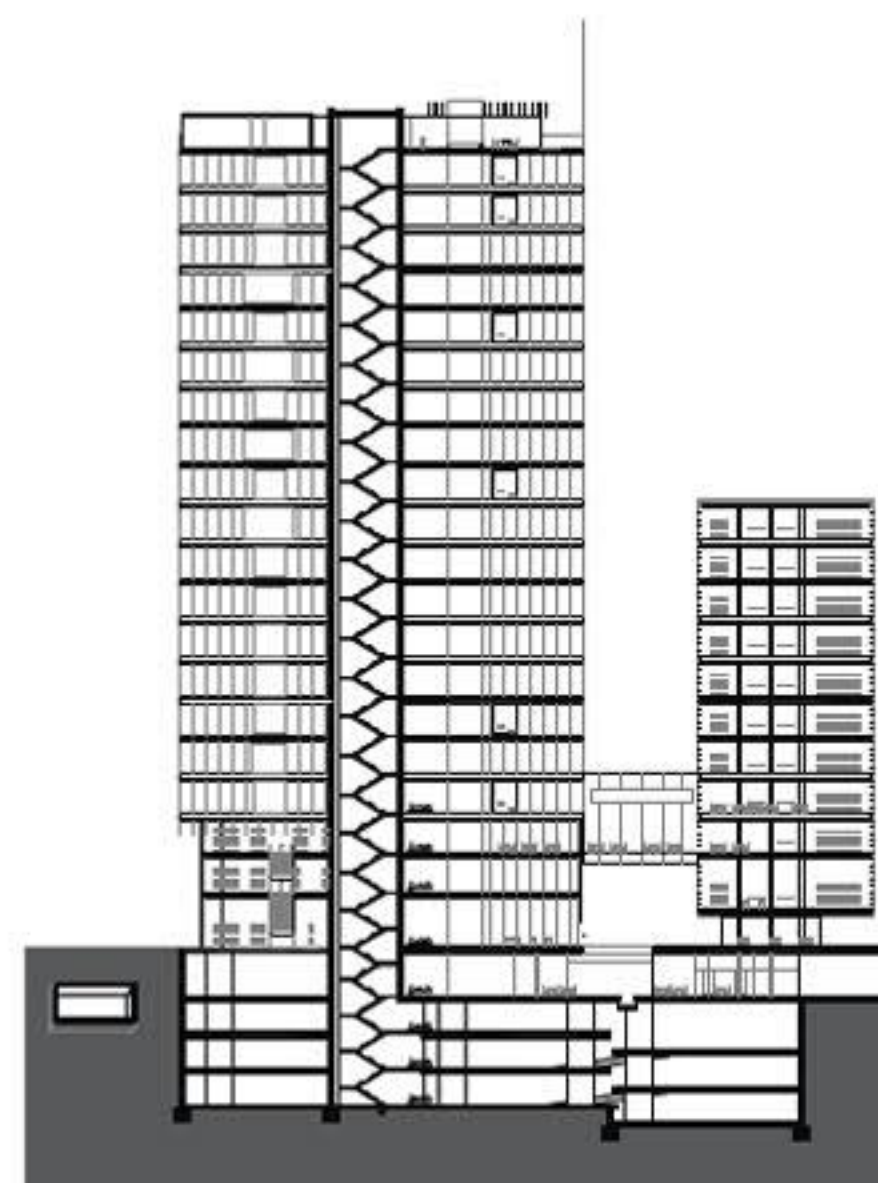

VZDOLŽNI PREREZ ČEZ OBJEKT NA VZHODNI STRANI S. CESTE M1:500