



situacija M 1:500

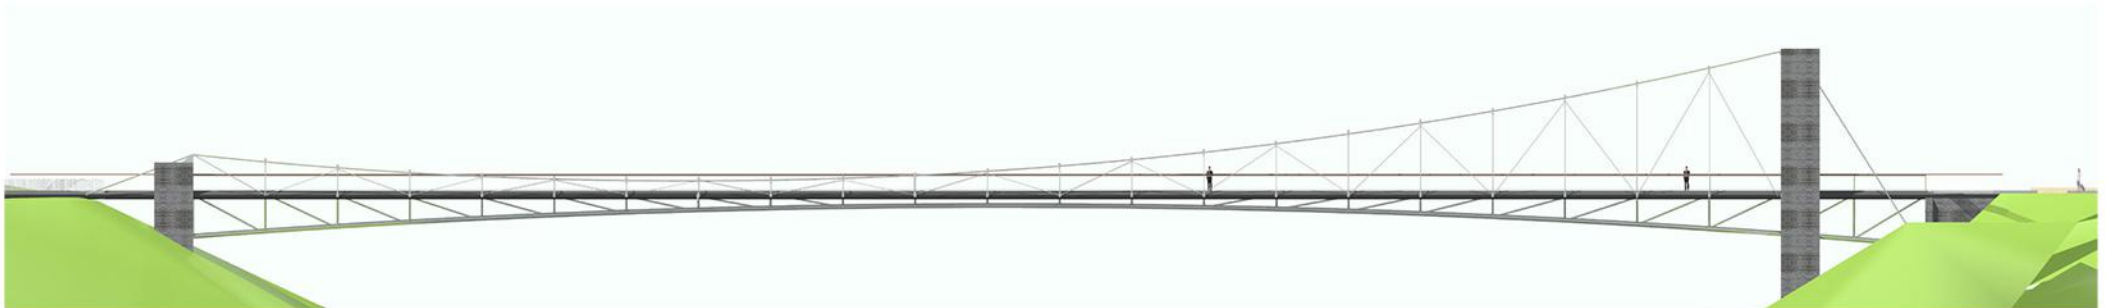


pogled iz juga M 1:250




pogled s severa M 1:250

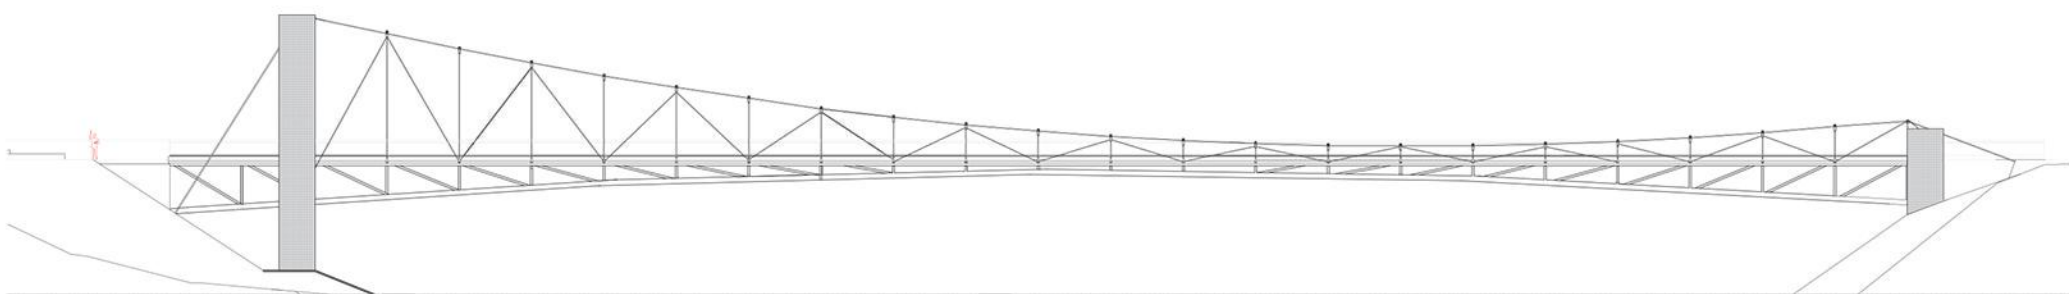



tloris M 1:250

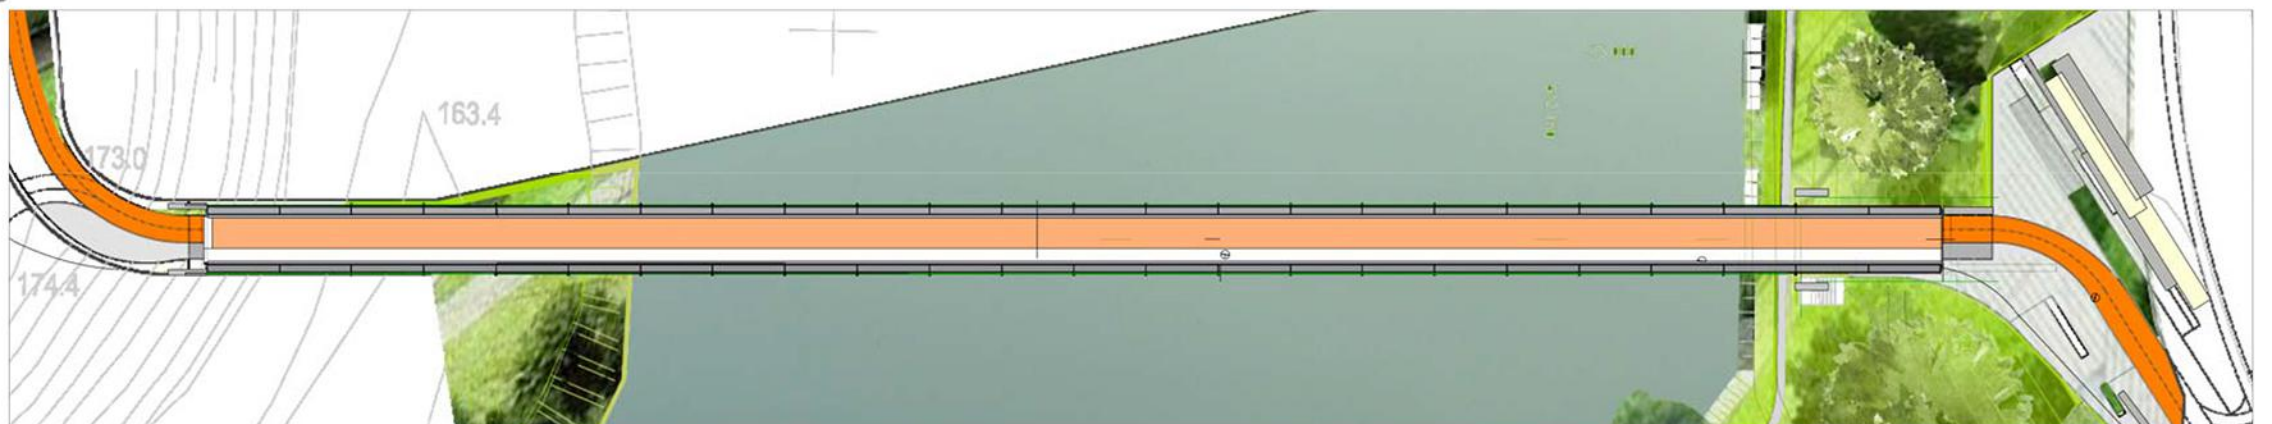

vzdolžni prerez M 1:250

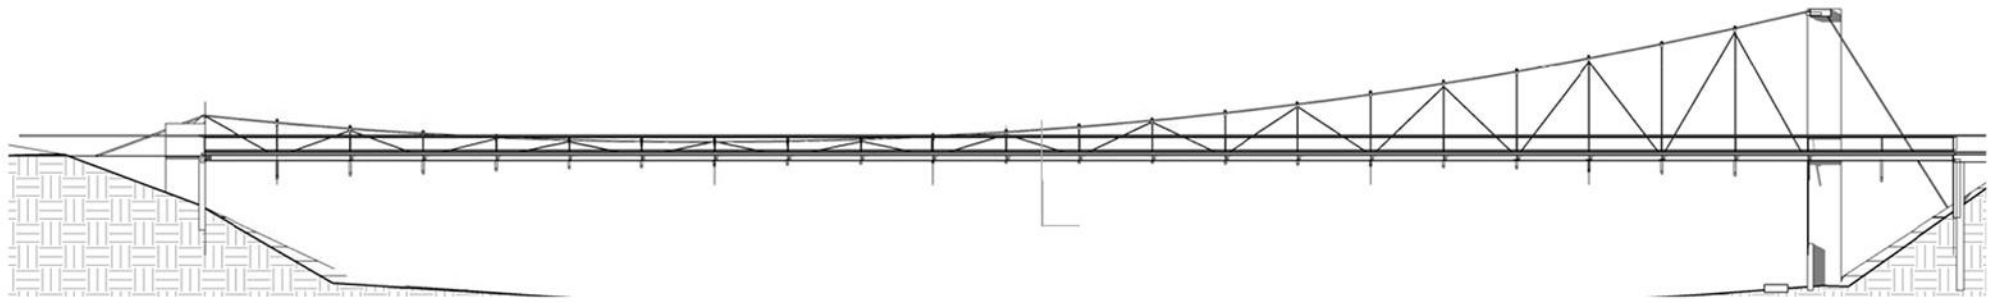

prečni prerez M 1:20

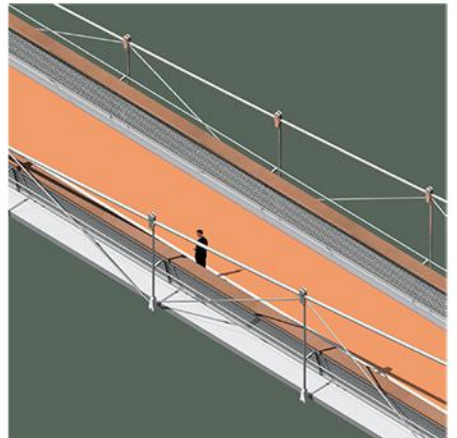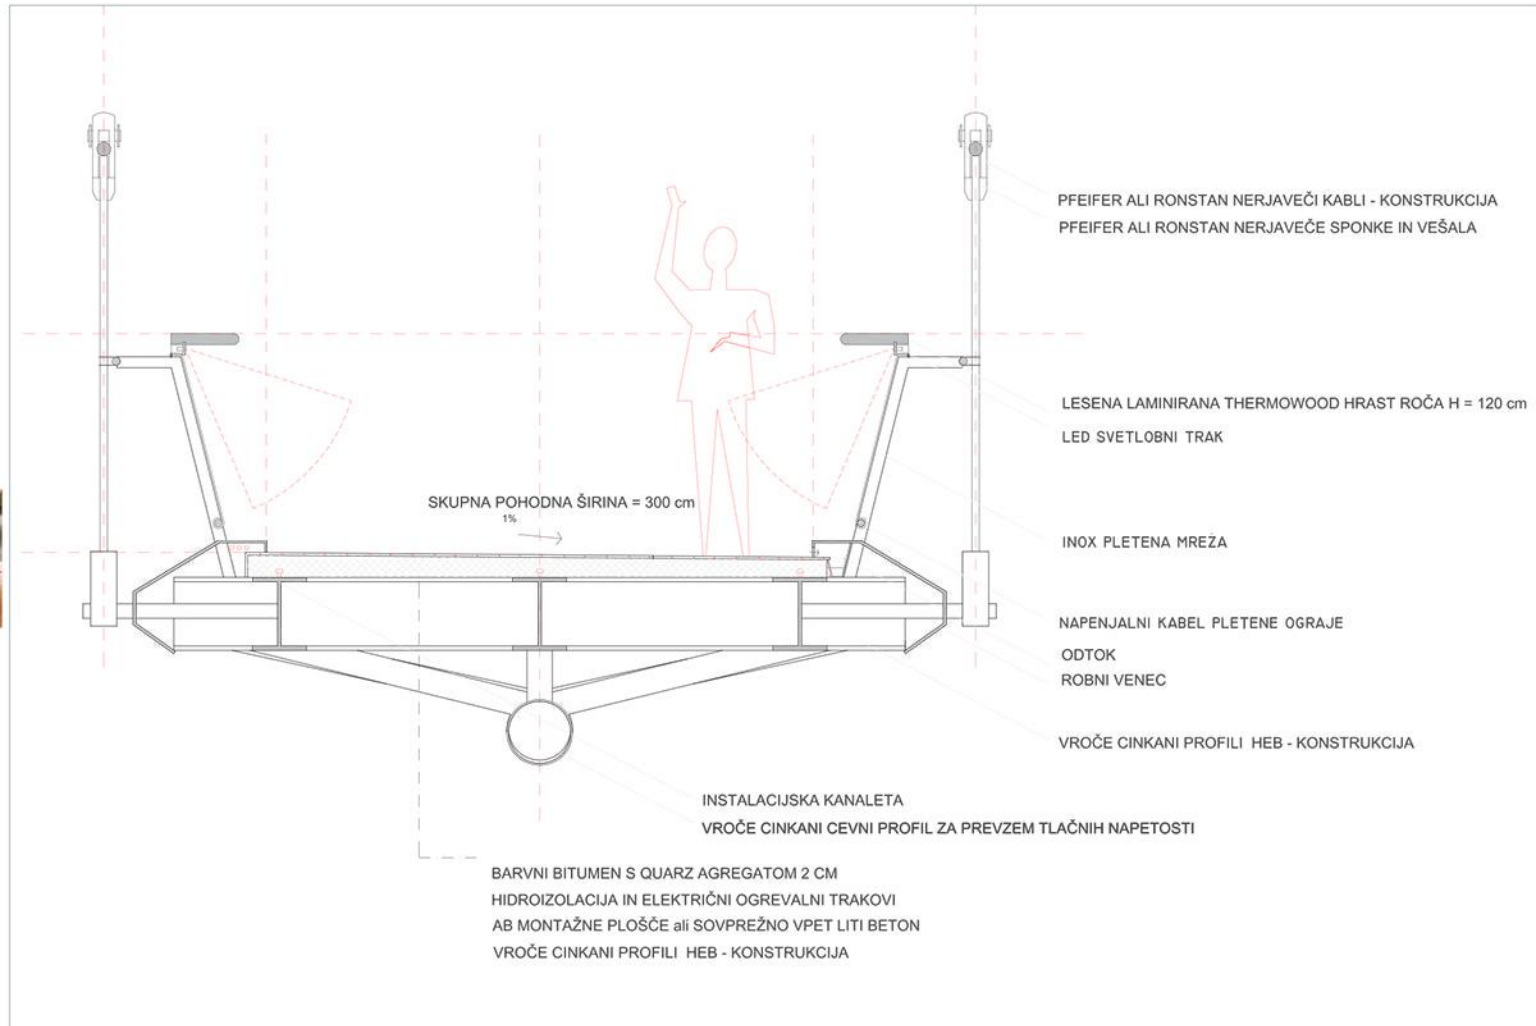

obvezni pogled 14



obvezni pogled 12



obvezni pogled 9



detalji urbane opreme

Komunalno opremo natečajnega območja ne vidimo kot postavljanje na internetu izbranih kataloških tipskih elementov, ampak kot potencialni produkt intenzivnega kreativnega napora v izvedenih ureditvah. Komunalna oprema naj bo produkt funkcionalne integracije. Koncept, ki ga predlagamo je zato tak, da mora večja struktura vsebovati manjšo. Klop tako postaja del robnika poti, brežine. Smetnjaki so del ograje ali podpornega stebrička, svetilo del konstrukcije. Klop stojalo za kolo. Ograje, sedišča, robniki, poti vse bo prepleteno in bo služilo novi funkciji v urbanem organizmu. Stopnišča bodo ležišča in ležišča stopnišča.

