

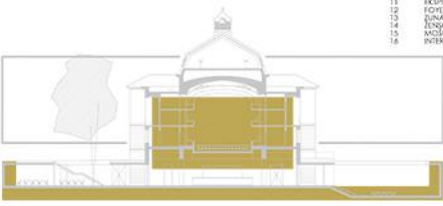



VZHODNI ATRIJI, vhod v Malo dramo, veliki foyer, info center in kavarno

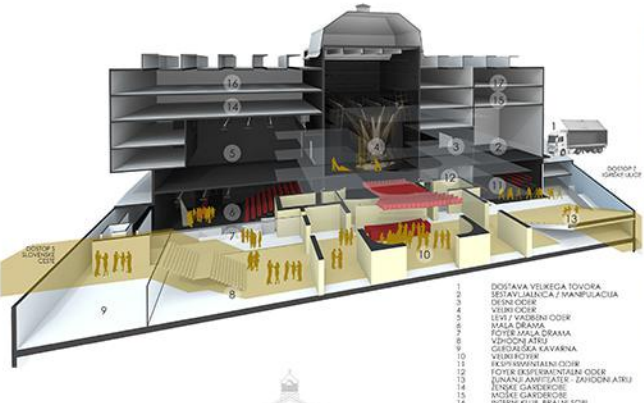


Poglobljen del pod historičnim delom drame

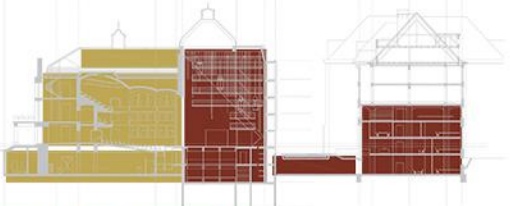

Prostori za publiko / prostori za zaposlene

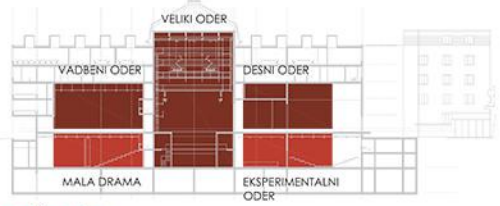

Shema umestilive odrov

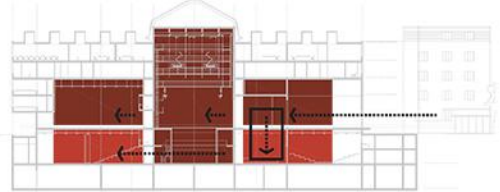


Shema transporta velikega tovora



VZHODNI ATRIJI, eksperimentalni oder



Prostorski prikaz celotnega območja

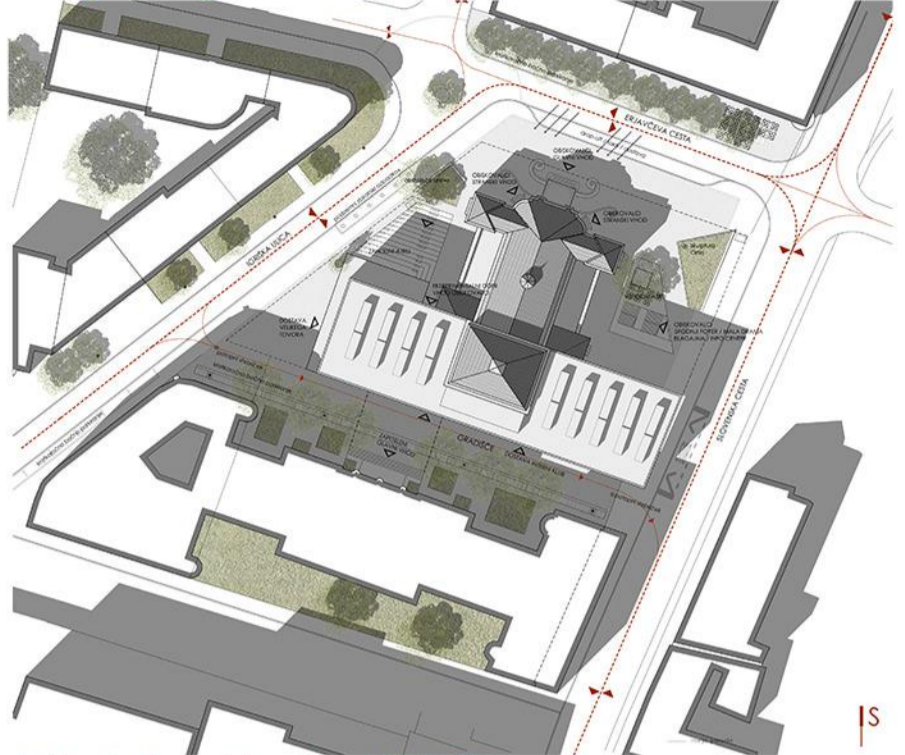


Ureditvena situacija z zunanjo in prometno ureditvijo / M 1:500



Obvezni pogled s križišča Slovenske in Erjavčeve ceste




Obvezni pogled s križišča Erjavčeve ceste in Igriske ulice

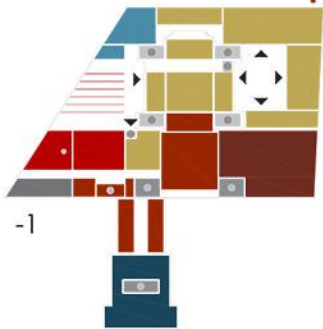

- Igralci in garderobeberg**
- EO.7 WC igralci/tehnični delavci - EO
 - EO.8 Maska/frizerski salon - EO
- Skupna služba**
- SS.4 Hišnik in mizar
 - SS.8 Soba čistilca
 - SS.12 Prostor za zbiranje odpadkov
- Blagajna**
- F.1 Blagajna
 - F.2 Trezor
 - F.3 Prodajna vstopnic avtomat
 - F.4 Informacije
 - F.5 Trezor shranjevanje gotovine
 - F.6 Skladšče promocijskega materiala
 - F.7 WC, toaletna/moški
 - F.8 Garderoba zaposlenih/bileterjev
 - F.9 Skladšče
 - F.10 Izgubljeni predmeti
- Avla - Foyer**
- F.12 Gledališka prodajalna
 - F.13 Prodajni prostor EO (80 oseb)
 - F.14 Prodajni prostor MD (180 oseb)
 - F.16 Kavarna s spremljevalnimi funkcijami
 - F.18 Catering prostor s pripravljavnico
 - F.19 Garderoba EO 1
 - F.20 Garderoba MD 1
 - F.21 Garderoba VO 2
 - F.23 Vitrina - Galerija Avla
 - F.24 Razstavni prostor - Avla
 - FR.1 Veliki foyer
- Pradnjača**
- F.27 Vstopni prostor EO
 - F.28 Vstopni prostor MD
- Uprava**
- U.6 Vodiča programa
 - U.9 Pedagoški vodja
 - U.10 Vpis oborožnja
 - U.12 Srežniška soba
 - U.19 Pisarna
 - UR.1 Skladšče
 - UR.2 Arhiv
- Infrastruktura**
- I.1 Prostor diesel agregata
 - I.2 Tropa
 - I.3 VN prostor
 - I.4 NN prostor
 - I.5 TK prostor

- SEZNAM PROSTOROV 1. KLET**
- Dvorana in oder**
- VO.5 WC obiskovalci
 - VO.7 Prodajne VO
 - VO.8 Skladšča I
 - VO.11 Prostor za shranjevanje perspektiv
- Tehnična podpora**
- VO.31 Skupni prostor in čišnja kuhinja tehnični delavci
 - VO.32 Garderoba s tuši in toaletnim pro. tehnični delavci
 - VO.33 WC- Tehnični delavci
- Dvorana in oder**
- MD.1 Dvorana in oder
 - MD.2 Reprodukcijska Soba/toni/Video/Vodja pred. - MD
 - MD.3 Tovarno dvigalo, Vadbenei oder MD
 - MD.4 Skladšče MD
 - MD.6 Rekvizitarna MD
 - MD.7 Čakalnica tehnični delavci/igralci MD
 - MD.8 WC obiskovalci MD
- Igralci in garderobeberg**
- MD.9 Igralska garderoba TR M/2
 - MD.10 Igralska garderoba TR M/2
 - MD.11 WC igralci/tehnični delavci
 - MD.12 Maska+frizerski salon MD
- Dvorana in oder**
- EO.1 Dvorana in oder EO
 - EO.2 Tovarno dvigalo, MD-EO
 - EO.3 Skladšče EO
 - EO.R.1 WC za obiskovalce

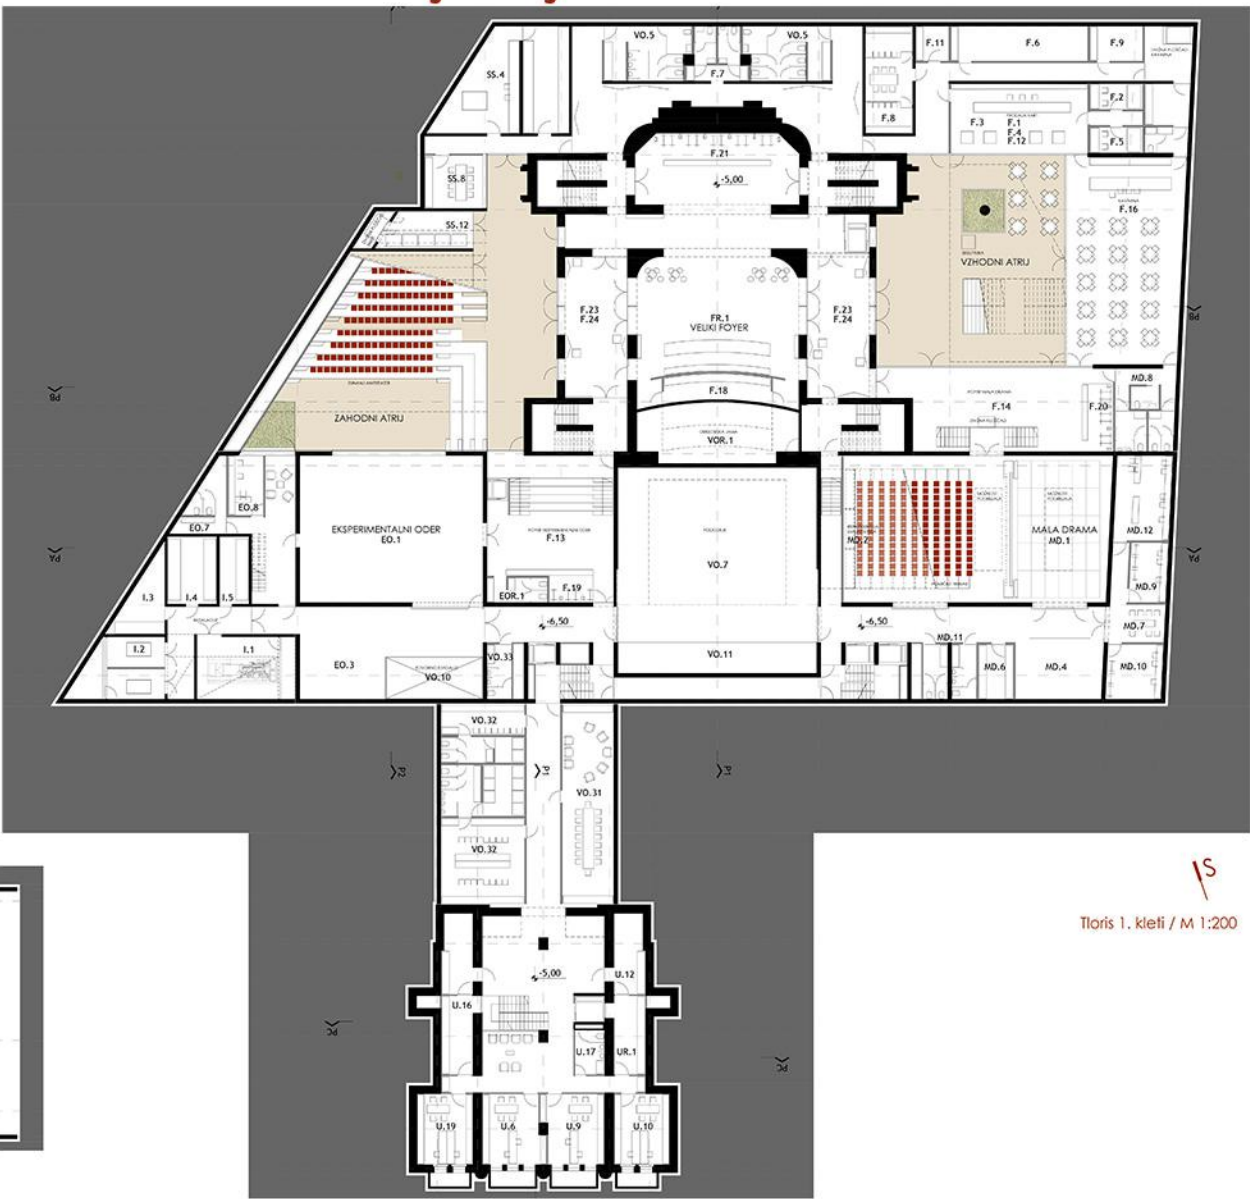

Tloris 1. kleti / M 1:200




- SEZNAM PROSTOROV MEDETAŽA**
- Dvorana in oder**
- EO.4 Rekvizitarna EO
- Igralci in garderobeberg**
- EO.5 Igralska garderoba TR M/2 - EO
 - EO.6 Igralska garderoba TR M/2 - EO
 - EO.R.1 Urinavnica + WC za igralce
 - EO.R.2 Skladšče
 - EO.R.3 Reprod.Acija
 - EO.R.4 Čakalnica

- SEZNAM PROSTOROV 2. KLET**
- Dvorana in oder**
- VO.8 Skladšča I
- Tehnična podpora**
- VO.28 Rekvizitarna
 - VO.29 Skladšče-delavnica tuč
 - VO.30 Skladšče-delavnica Ton/Video
- Igralci/garderobeberg/Maskerji/Mfizerji**
- VO.46 Skladšče maskensko frizerskega materiala
 - VO.47 Skladšče kostumov tekočih predstav


- VO/MD/EO Klet**
- S.2 Tovarno dvigalo, Manipulacija Sestavljanica
 - S.3 Mizarška delavnica
 - S.4 Delavnica rekviziti
 - S.5 Orodarni/Pretehnika soba - prprava
 - S.6 Reprografski delavnica
 - S.7 Skladšče zavrs
 - S.8 Skupna pisarna - oddaja tehničnih dokumentacij
- Maskerji, frizerji in garderobeberg**
- S.9 Skladšče maska
 - S.10 Skladšče kostumov
 - S.11 Skladšče obutve
 - S.12 Skladšče pokrival
 - S.13 Skladšče
- Infrastruktura**
- I.6 Sprinkler strojnica
 - I.7 Sprinkler bazen
 - I.8 Toplotna postaja
 - I.9 Strojnica klimat.



Tloris 2. kleti / M 1:200

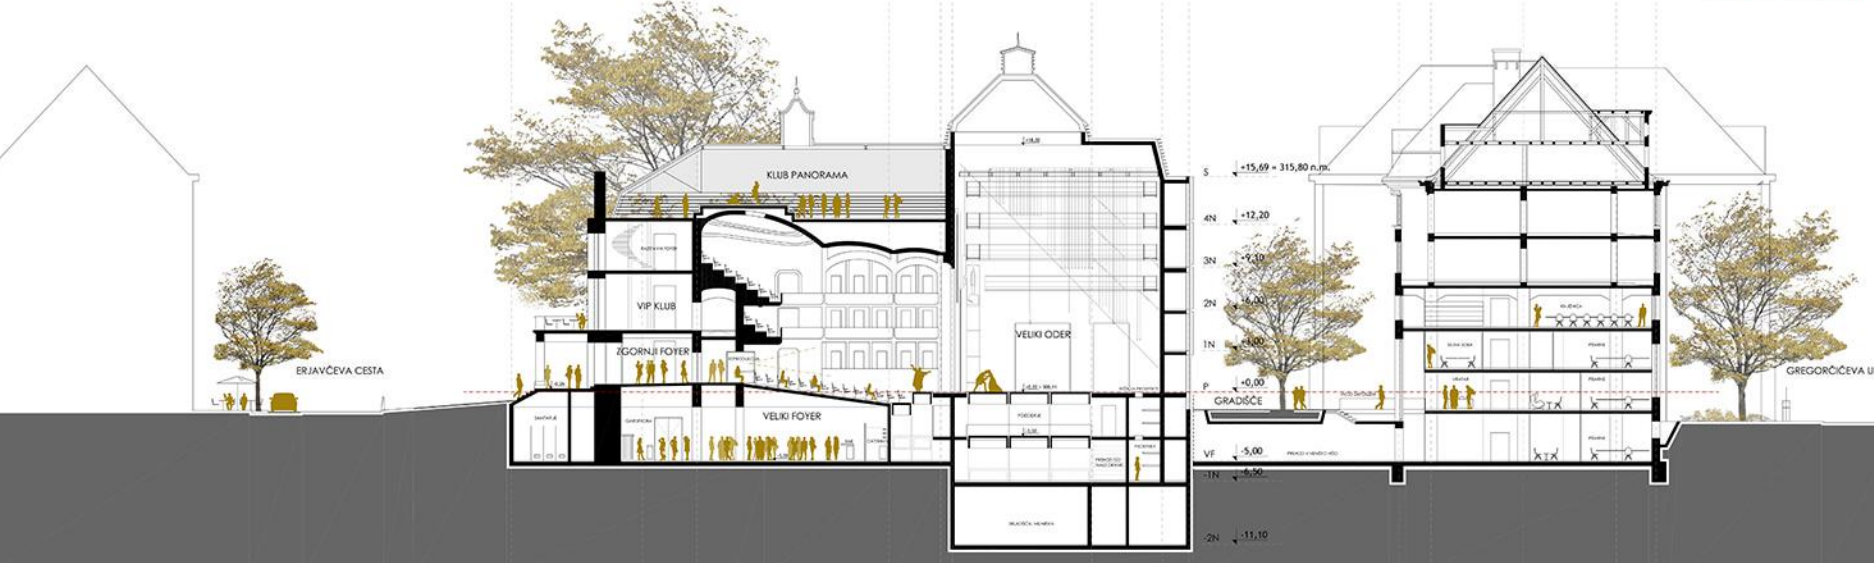


Prečni prerez / M 1:200

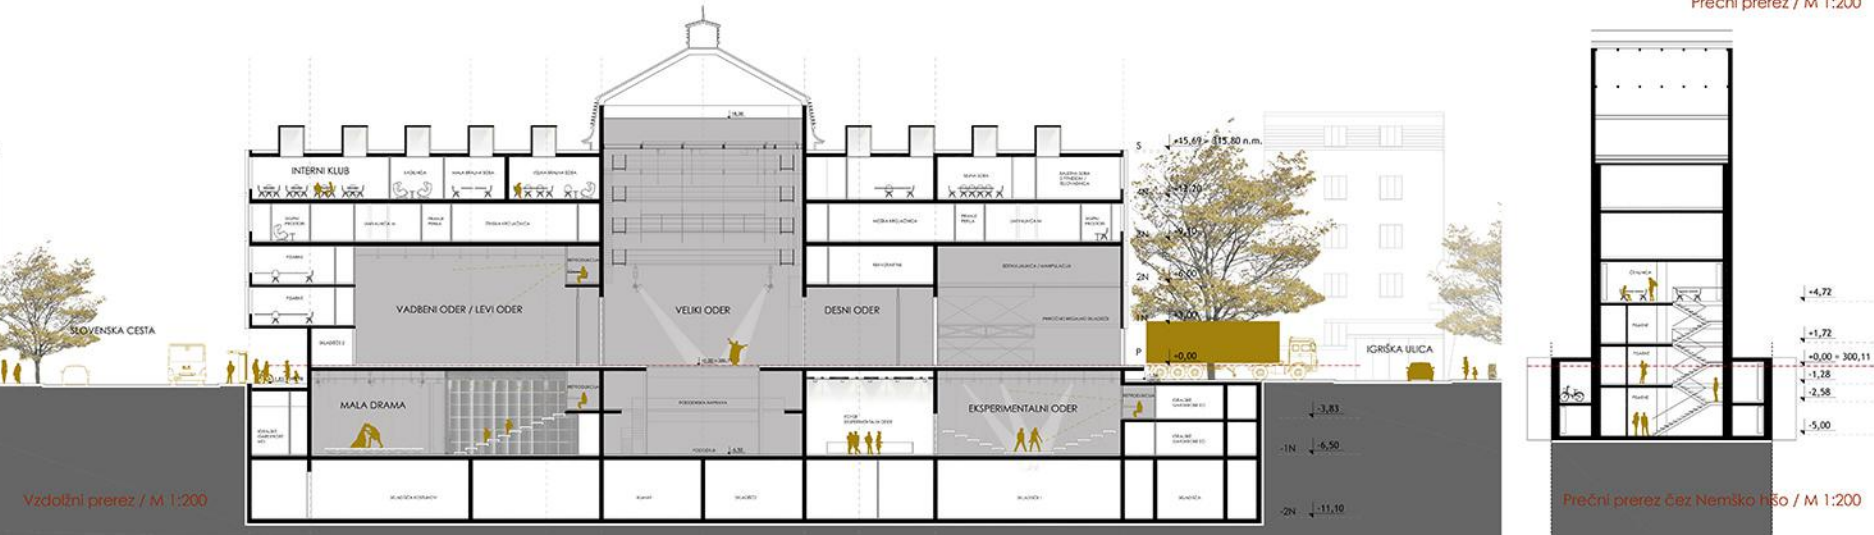

Vzdolžni prerez / M 1:200



Prečni prerez čez Nemško hišo / M 1:200

1

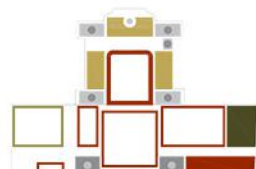

SEZNAM PROSTOROV 1. NADSTROPJE


- Vadbeni oder**
- VO.17 Garderoba M
- VO.18 Garderoba Ž
- VO.19 Čakalna soba
- Audio in Video**
- AV.1 Snamarica - gluha soba
- AV.2 Audio studio
- AV.3 Video studio
- Avila - Foyer**
- F.11 VIP prostor
- Predavarija**
- F.25 Foyer WC Ž
- F.26 Foyer WC M
- F.29 Vstopni prostor VO
- Uprava**
- U.1 Ravnaletj
- U.3 Predprostor tajništva
- U.4 Tajništvo
- U.7 PR
- U.8 Marketing
- U.15 Kopirnica
- U.16 Skladišče pisarniškega materiala in arhiv tajništva
- U.17 WC in umivalnica
- U.18 Pisarna

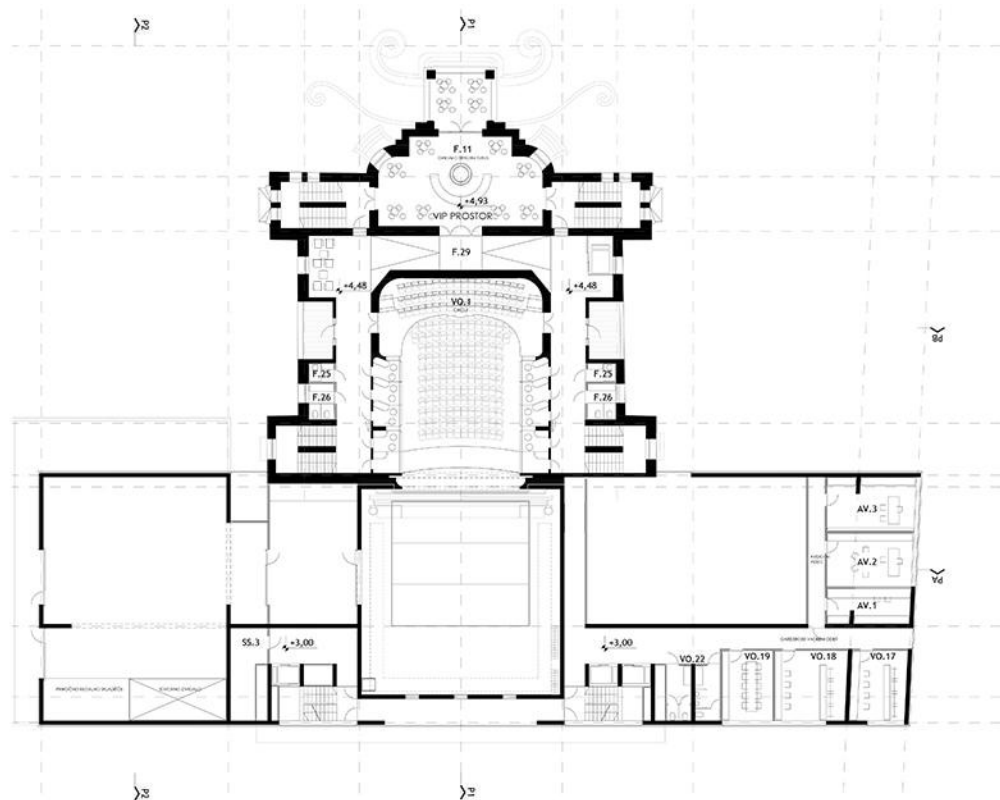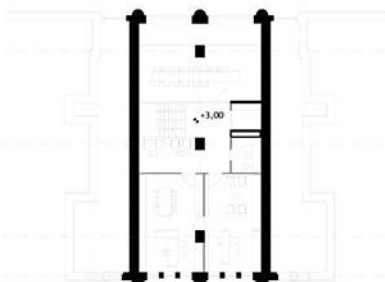

Nemška hiša, tloris 1. nadstropja / M 1:200


Tloris 1. nadstropja / M 1:200

P


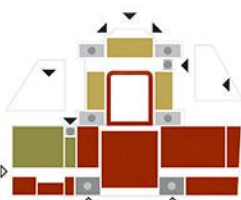


SEZNAM PROSTOROV PARTER

- Dvorana in oder**
- VO.1 Dvorana VO
- VO.2 Reprodukcijska svetiloba
- VO.3 Reprodukcijska Audio
- VO.4 Reprodukcijska Video
- VO.6 Odsel VO
- VO.9 Manipulacijska Prihičje
- VO.10 Tovarna dvigala, Manipulacijska Sestavljavnica
- VO.12 Vođa predstave
- Vadbeni oder**
- VO.15 Vadbeni oder
- VO.20 Skladišče 2
- Igrališče/garderoba/maskarje/fizalj**
- VO.43 Maskinski salon
- VO.44 Fizaljski salon
- VO/MD/EO klet**
- S.1 Sestavljavnica/delavnica
- Skupne službe**
- SS.1 Vhod_ratar
- SS.2 Sprejemnica
- SS.11 Kolesarnica
- Avila - Foyer**
- F.15 Predprostor VO (480 oseb)
- F.21 Garderoba VO 2
- Predavarija**
- F.29 Vstopni prostor VO
- Uprava**
- U.2 Podavni sekretar
- U.5 Pomočnik ravnaletja
- U.7 PR
- U.8 Marketing
- U.15 Kopirnica
- U.16 Skladišče pisarniškega materiala in arhiv tajništva
- U.17 WC in umivalnica
- U.18 Pisarna

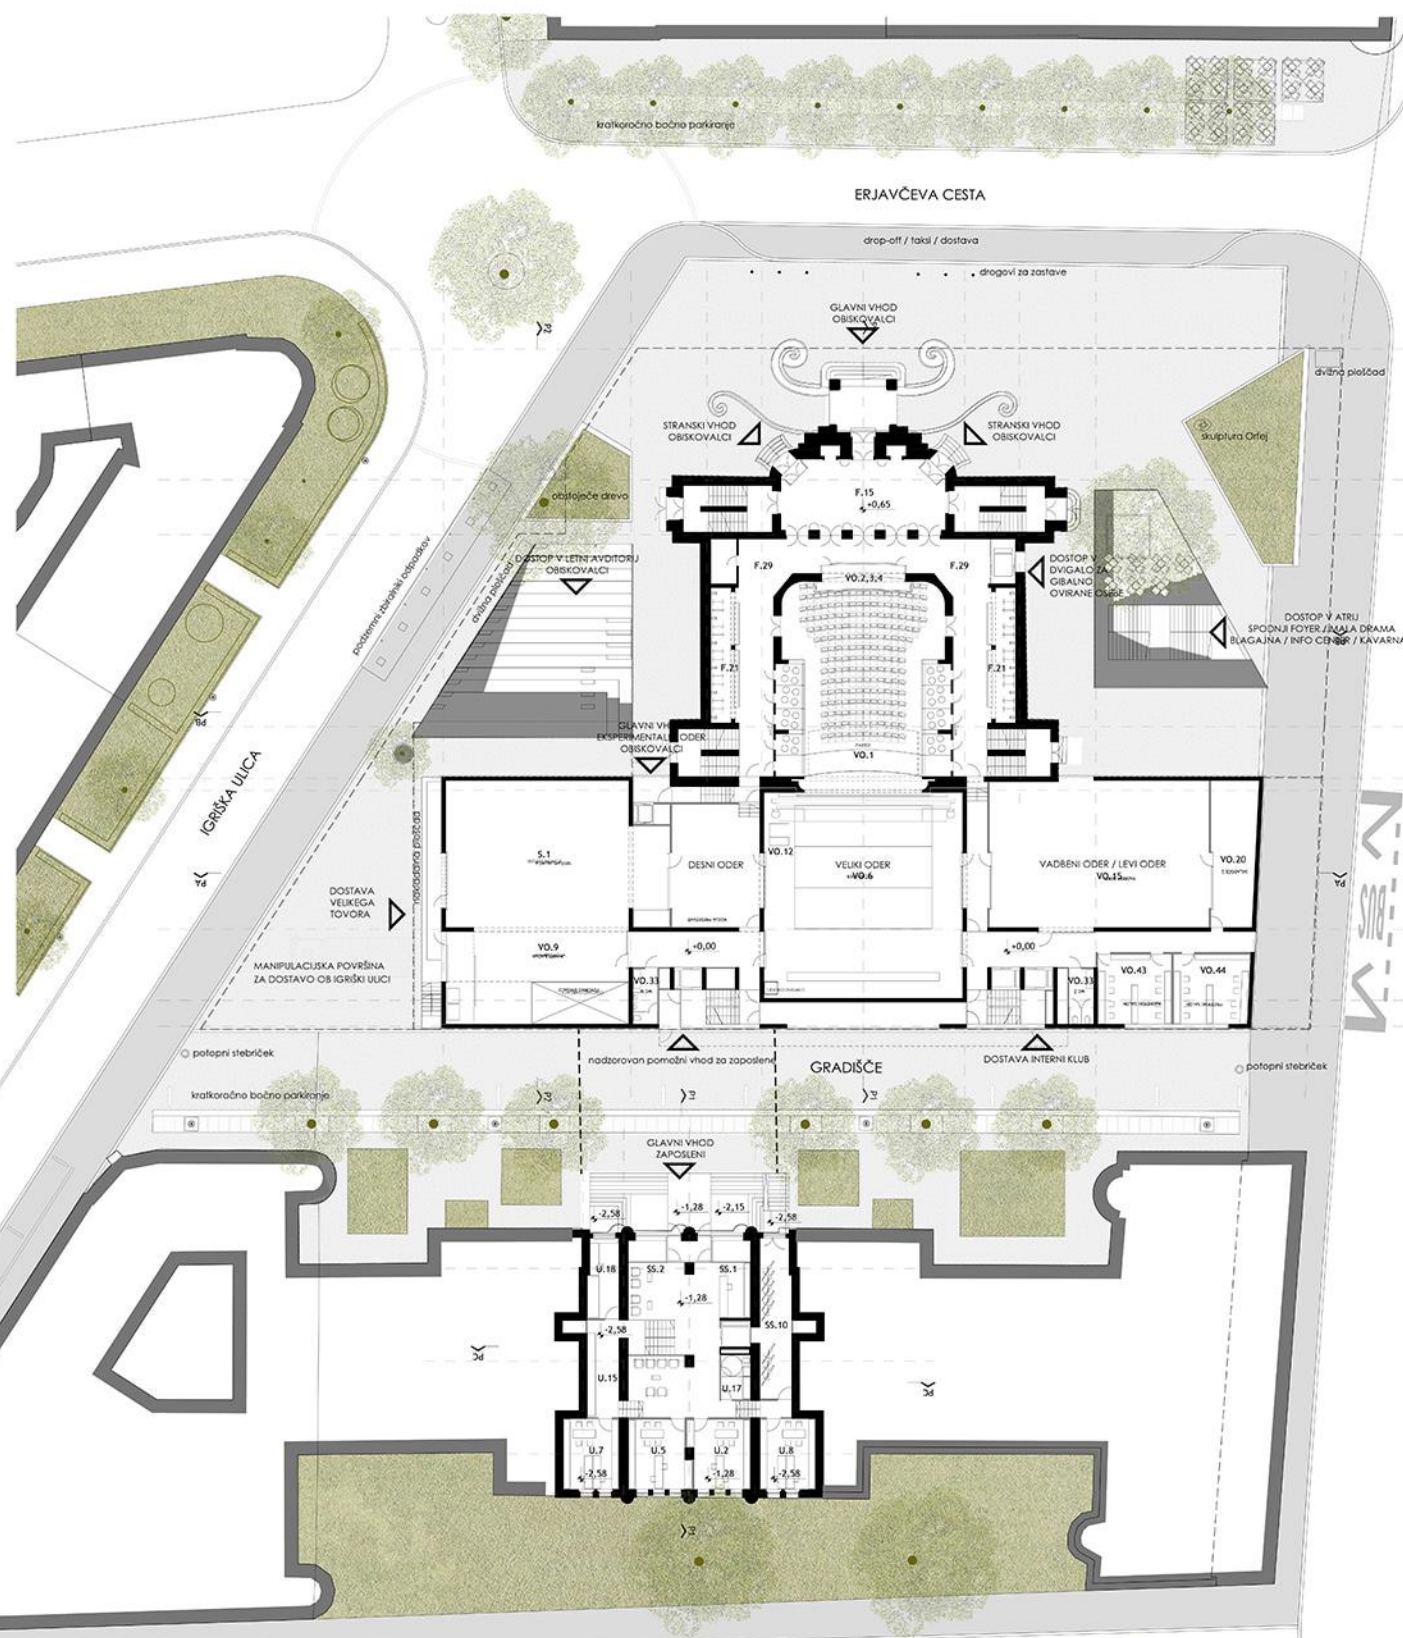


Tloris parterja z zunanjo ureditvijo / M 1:200

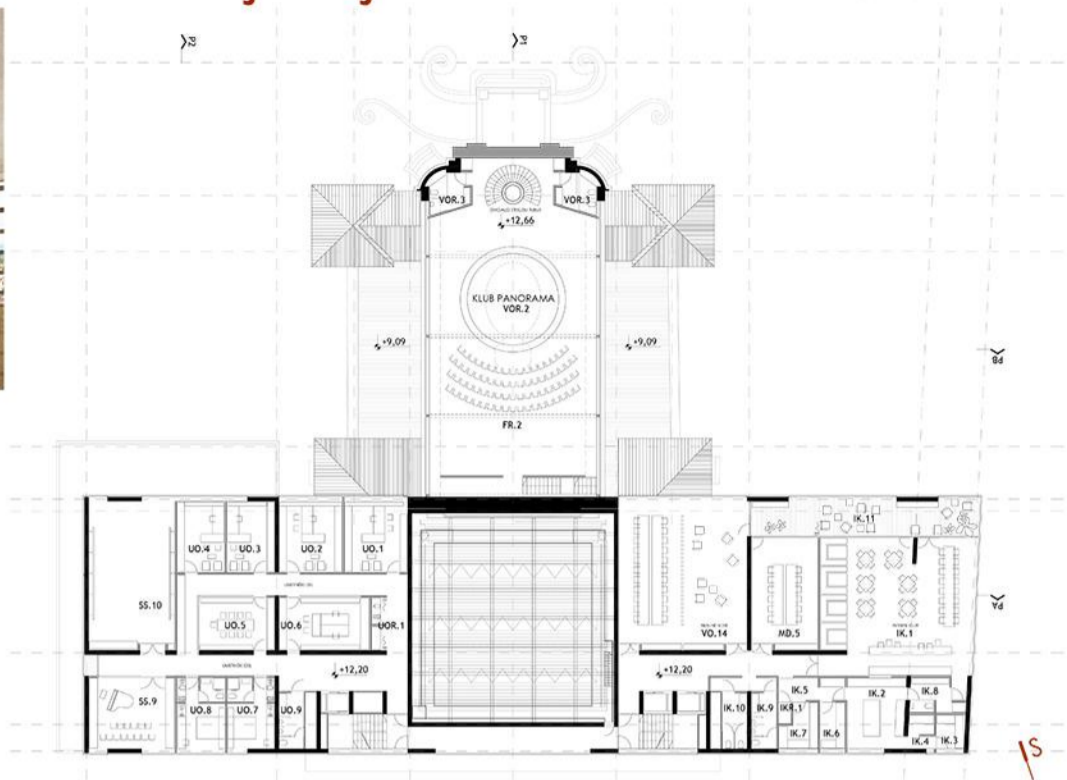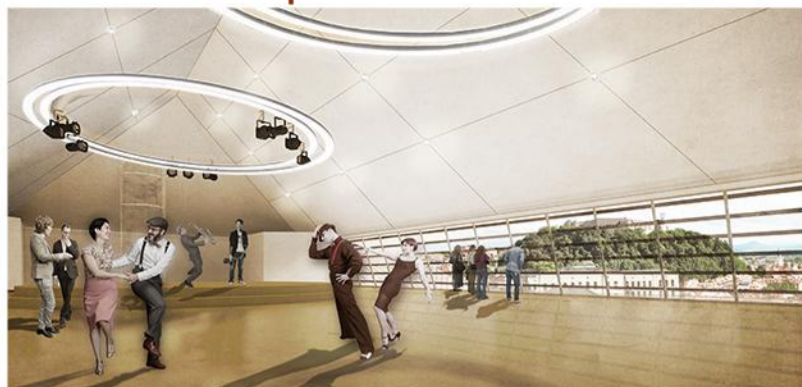

Tloris 4. nadstropja / M 1:200


4

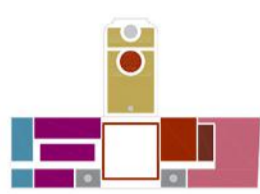

SEZNAM PROSTOROV 4. NADSTROPJE

- Dvorana in oder**
- VO.14 Studio 1 (Bratna soba - Igralca)
- VOR.2 Oder Klub Panorama
- VOR.3 Sanitarje
- Dvorana in oder**
- MD.5 Bratna soba 2- (Igralci MD)
- Umetniški oddelki**
- UO.1 Dramaturg
- UO.2 Dramaturg
- UO.3 Dramaturg
- UO.4 Lektor
- UO.5 Sejna soba
- UO.6 Asistent/Vodja predstav/Šepetalka
- UO.7 Zunanji sodelavci- Bivirni prostor
- UO.8 Zunanji sodelavci- Bivirni prostor
- UO.9 WC_molki/ženski_umetniški oddelki
- UOR.1 Čajna kuhinja, fotokopiranje
- Skupne službe**
- SS.9 Glasbena soba
- SS.10 Televiznica
- Interni klub**
- IK.1 Jedinica
- IK.2 Kuhinja / priprava hrane
- IK.3 Hladilnica
- IK.4 Pralnica posode
- IK.5 Dostava
- IK.6 Shramba
- IK.7 Skladšče pijač
- IK.8 Garderoba zaposlenih
- IK.9 WC M
- IK.10 WC Ž
- IK.11 Kopalnica
- IKR.1 Smeti
- Predavertja**

3

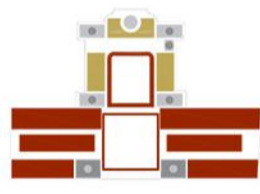


SEZNAM PROSTOROV 3. NADSTROPJE

- Igralci/garderoberji/maskeji/Materji**
- VO.34 Igralska garderoba DV M
- VO.35 Igralska garderoba TR M
- VO.36 Igralska garderoba ŠE M
- VO.37 Igralska garderoba DV Ž
- VO.38 Igralska garderoba TR Ž
- VO.39 Igralska garderoba ŠE Ž
- VO.40 Garderoba Štatihi
- VO.41 Ženska krojačnica
- VO.42 Moška krojačnica
- VO.45 WC in umivalnica M/Ž
- VO.48 Prostor za shranjevanje umazanega perila
- VO.49 Pralnica in sušilnica perila
- Predavertja**
- F.25 Foyer WC Ž
- F.26 Foyer WC M


Tloris 3. nadstropja / M 1:200

2

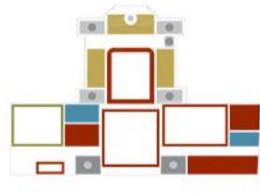


SEZNAM PROSTOROV 2. NADSTROPJE


- Dvorana in oder**
- VO.13 Rekvizitarna 1
- Vodbeni oder**
- VO.16 Reprodukcijska svetloba/Ton/Video/Vodja predstave
- VO.21 Rekvizitarna 2
- Tehnična podpora**
- VO.23 Pomožnik vodje sektorja
- VO.24 Odprski mojster VO
- VO.25 Soba Luč/Ton/Video_VO
- VO.26 Pisarna vodj Luč/Ton/Video_VO
- VO.27 Pisarna vodj podružb
- Skupne službe**
- SS.3 Čistilna
- SS.5 Varnostni inspektor
- SS.6 Soba Gasilcev
- Predavertja**
- F.25 Foyer WC Ž
- F.26 Foyer WC M
- F.29 Vstopni prostor VO
- Uprava**
- U.11 Knjižnica s čitalnico

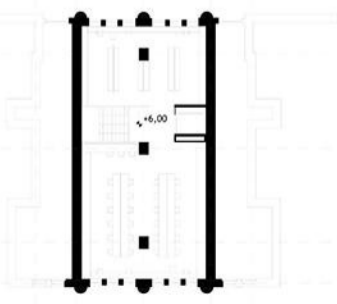

Nemška hiša, Tloris 2. nadstropja / M 1:200

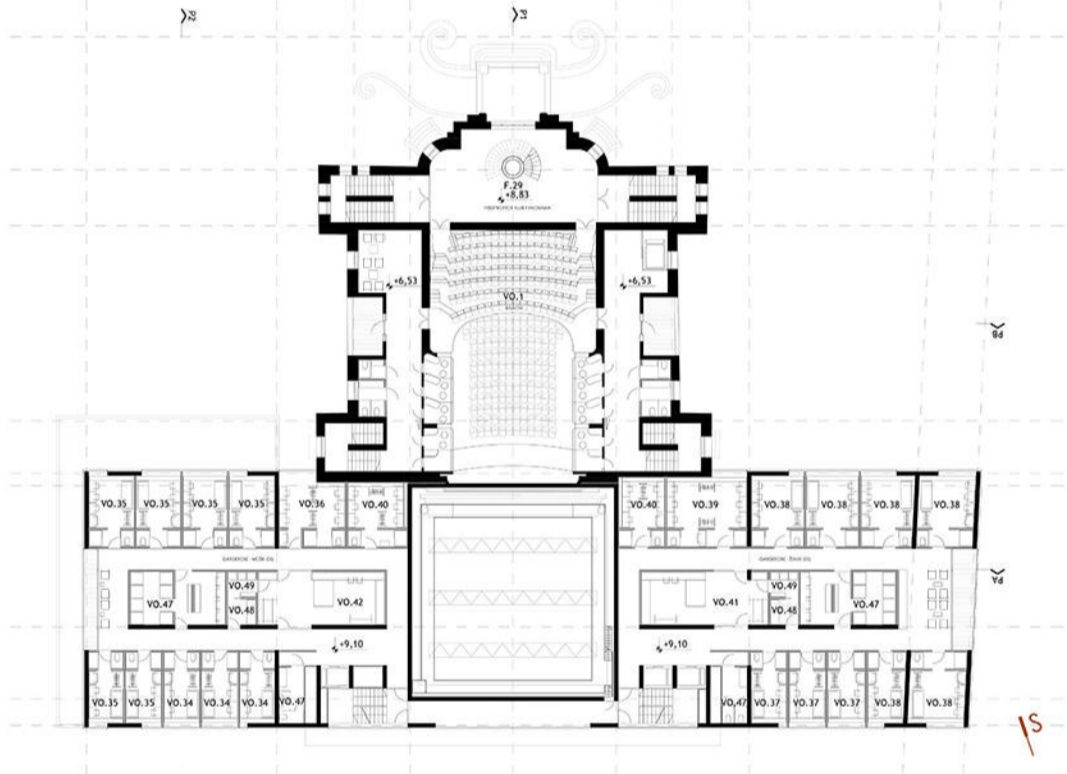


Tloris 2. nadstropja / M 1:200

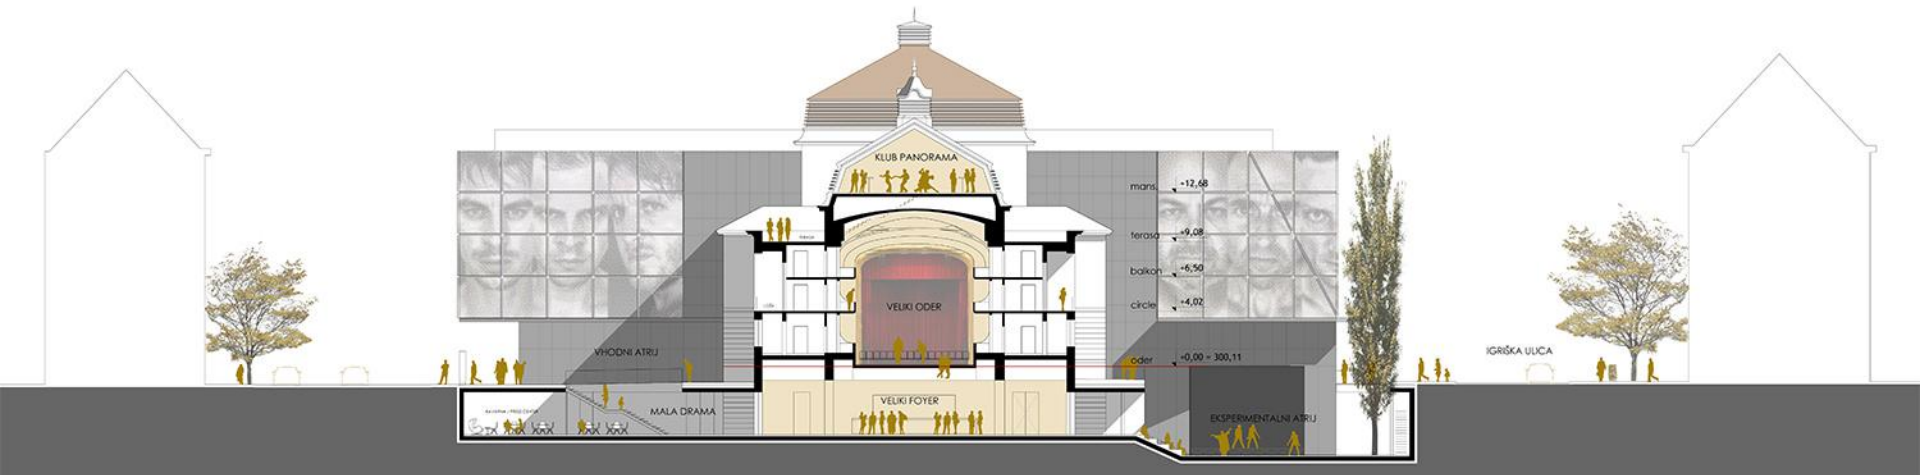

Prezrez čez atrija s severno fasado novega objekta / M 1:200



Severna - glavna fasada / Erjavčeva cesta / M 1:200

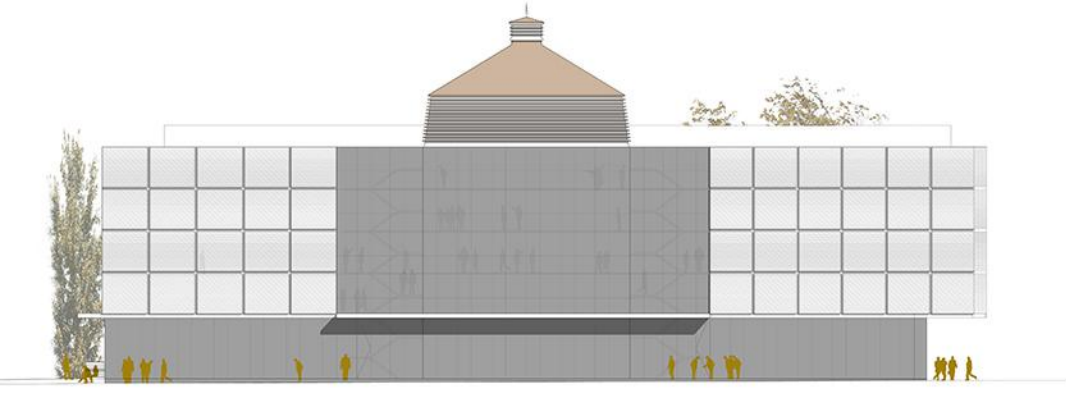

Južna fasada / Gradišče / M 1:200



Vzhodna fasada / Slovenska cesta / M 1:200



Prezrez skozi eksperimentalni oder in sestavjalnico / M 1:200



Zahodna fasada / Igriška cesta / M 1:200

Severna fasada Nemške hiše / Gradišče / M 1:200