

DOBROVA 01

LEGENDA PROSTOROV

OBJEKT A

- 01 Vhod - obiskovalci
- 02 Prodajalna kart, garderoba
- 03 Sanitarije - obiskovalci
- 04 Dvorana
- 05 Gostinski lokal
- 06 Vhod - nastopajoči
- 07 Garderoba - nastopajoči
- 08 Zadržanje
- 09 Sanitarije - nastopajoči
- 10 Trgovina
- 11 Skladišče
- 12 Dostava
- 13 Vhod zaposleni
- 14 Pisarna
- 15 Garderoba
- 16 Sanitarije - zaposleni

OBJEKT B

- 01 Vhodna avla
- 02 Dvignalo
- 03 Sanitarije
- 04 Zadržanje - trgovina
- 05 Zadržanje - skladišče
- 06 Zadržanje - vhod za zaposlene
- 07 Zadržanje - sanitarije
- 08 Zadržanje - pisarna
- 09 Banka
- 10 Lekarna
- 11 Pošta
- 12 Pošta - skladišče
- 13 Pošta - kolesarnica
- 14 Pošta - vhod za zaposlene
- 15 Komunikacije
- 16 Sanitarije
- 17 Občina - vhod
- 18 Občina - vratar
- 19 Občina - pisarna
- 20 Občina - župan
- 21 Občina - čajna kuhinja
- 22 Občina - sejna soba
- 23 Občina - skupinska pisarna
- 24 Občina - arhiv
- 25 Zdravstvo - čakalnica
- 26 Zdravstvo
- 27 Zobozdravstvo
- 28 Patronažna služba
- 29 Knjižnica

URBANA OPREMA - STEBRIČEK 1 50

URBANA OPREMA - KOŠ ZA SMETI 1 50

URBANA OPREMA - EKSKLOZI OTOK 1 50


URBANA OPREMA - KLOP 1 50

URBANA OPREMA - STOJNICA 1 50

URBANA OPREMA - STOJALO ZA KOLESA 1 50

INVESTITOR	PROGRAM	OBJEKT	KVADRATURA bruto
Kmetijska zadruga	Trgovina in skladišče	B - pritličje	429 m ²
Kmetijska zadruga	Pisarna	B - pritličje	97 m ²
Kmetijska zadruga	Gostinski lokal	A	122 m ²
Banka	Poslovni prostor	B - pritličje	49 m ²
Pošta	Poslovni prostor, shranba motornih koles, skladišče	B - pritličje	144 m ²
Trgovina	Trgovina, skladišče, sanitarije in vhod za zaposlene	A	675 m ²
Kulturna dvorana	Avla, karte, garderoba, sanitarije, dvorana	A	400 m ²
Knjižnica	Čitalnica	B - nadstropje	284 m ²
Zdravstvo	Čakalnica, dve ordinariji	B - nadstropje	80 m ²
Zobozdravstvo	Dve ordinariji	B - nadstropje	64 m ²
Patronažna služba	Pisarna	B - nadstropje	32 m ²
Lekarna	Poslovni prostor	B - pritličje	100 m ²
Občina	Vratar, pisarna, čajna kuhinja, sejna soba, župan, sanitarije	B - nadstropje	302 m ²
Občina	Občinski arhiv	B - nadstropje	60 m ²

SITUACIJA 1 500

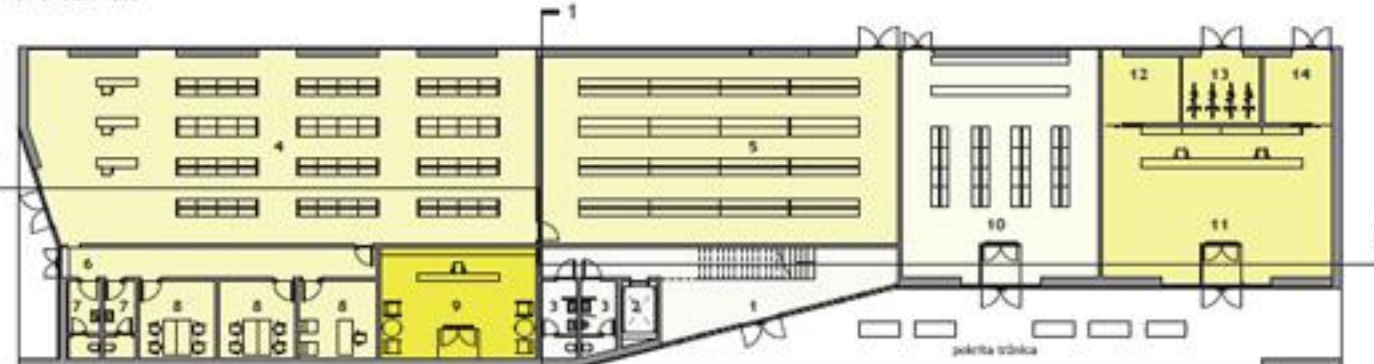


TLORIS PRITLIČJA - OBJEKT B 1 200




TLORIS NADSTROPJA - OBJEKT B 1 200




PREREZ A-A 1 200

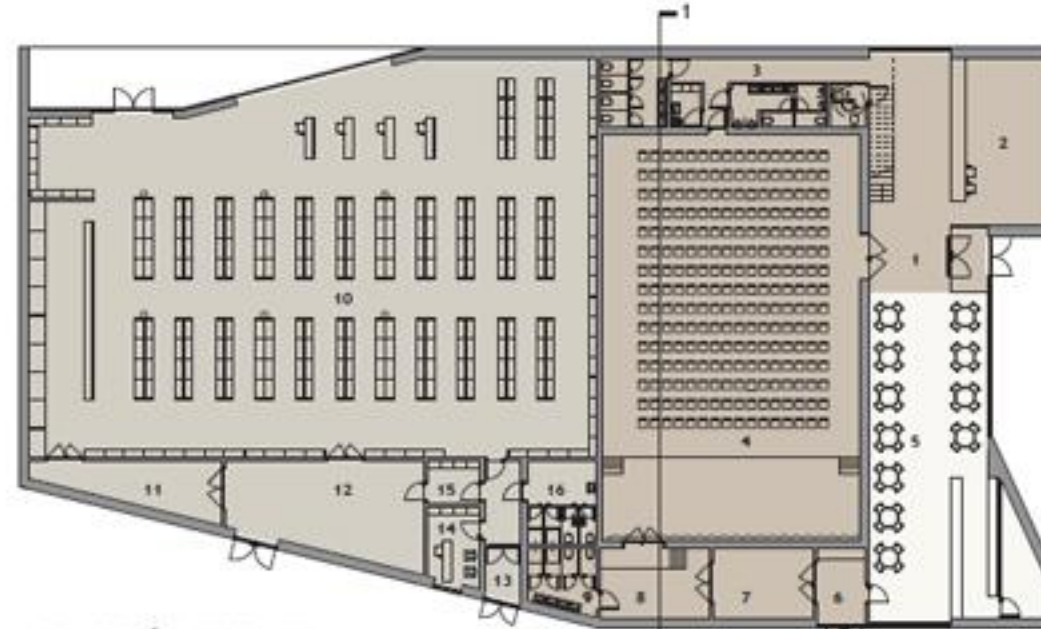

TLORIS PRITLIČJA - OBJEKT A 1 200

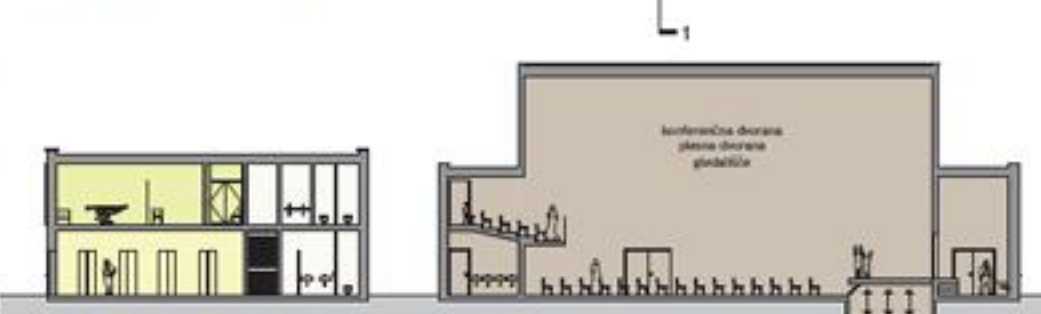

PREREZ 1-1 1 200

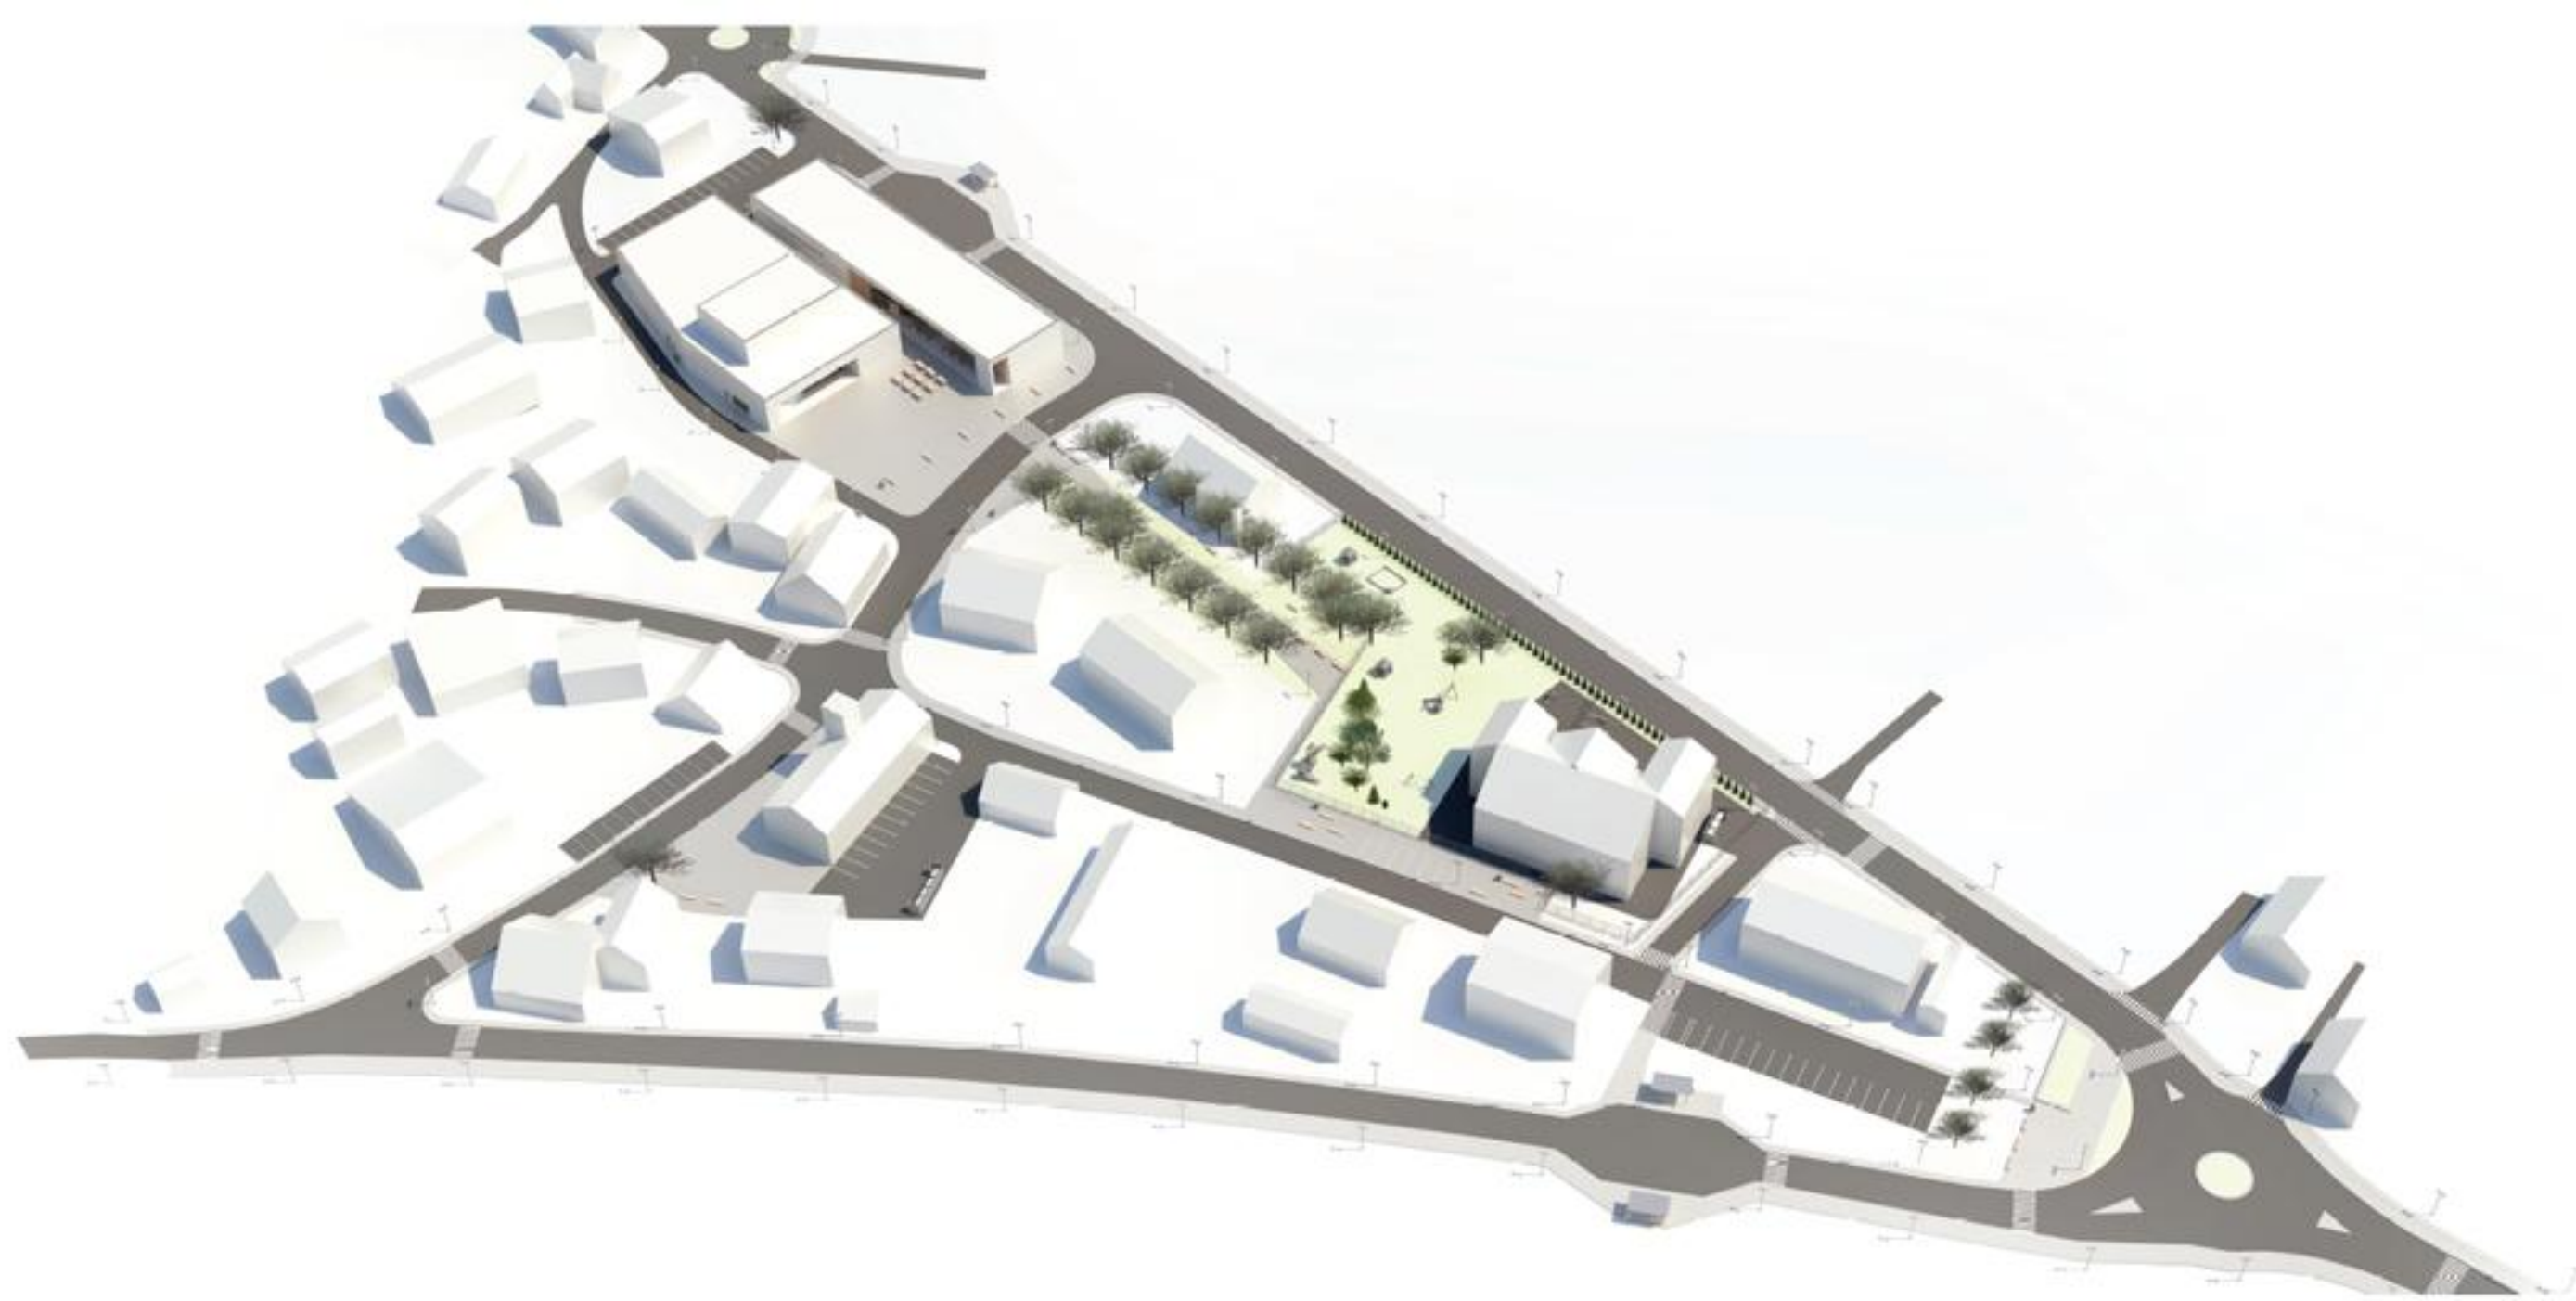

3D CELOTA DOBROVA



OSREDNJI TRG



POKRITA TRŽNICA



OBJEKTA CENTRALNIH DEJAVNOSTI



ZELENA POVEZOVALNA ALEJA



PRONETNA IN ORGANIZACIJSKA SHEMA 1:1000