13579

POLHOV GRADEC 01

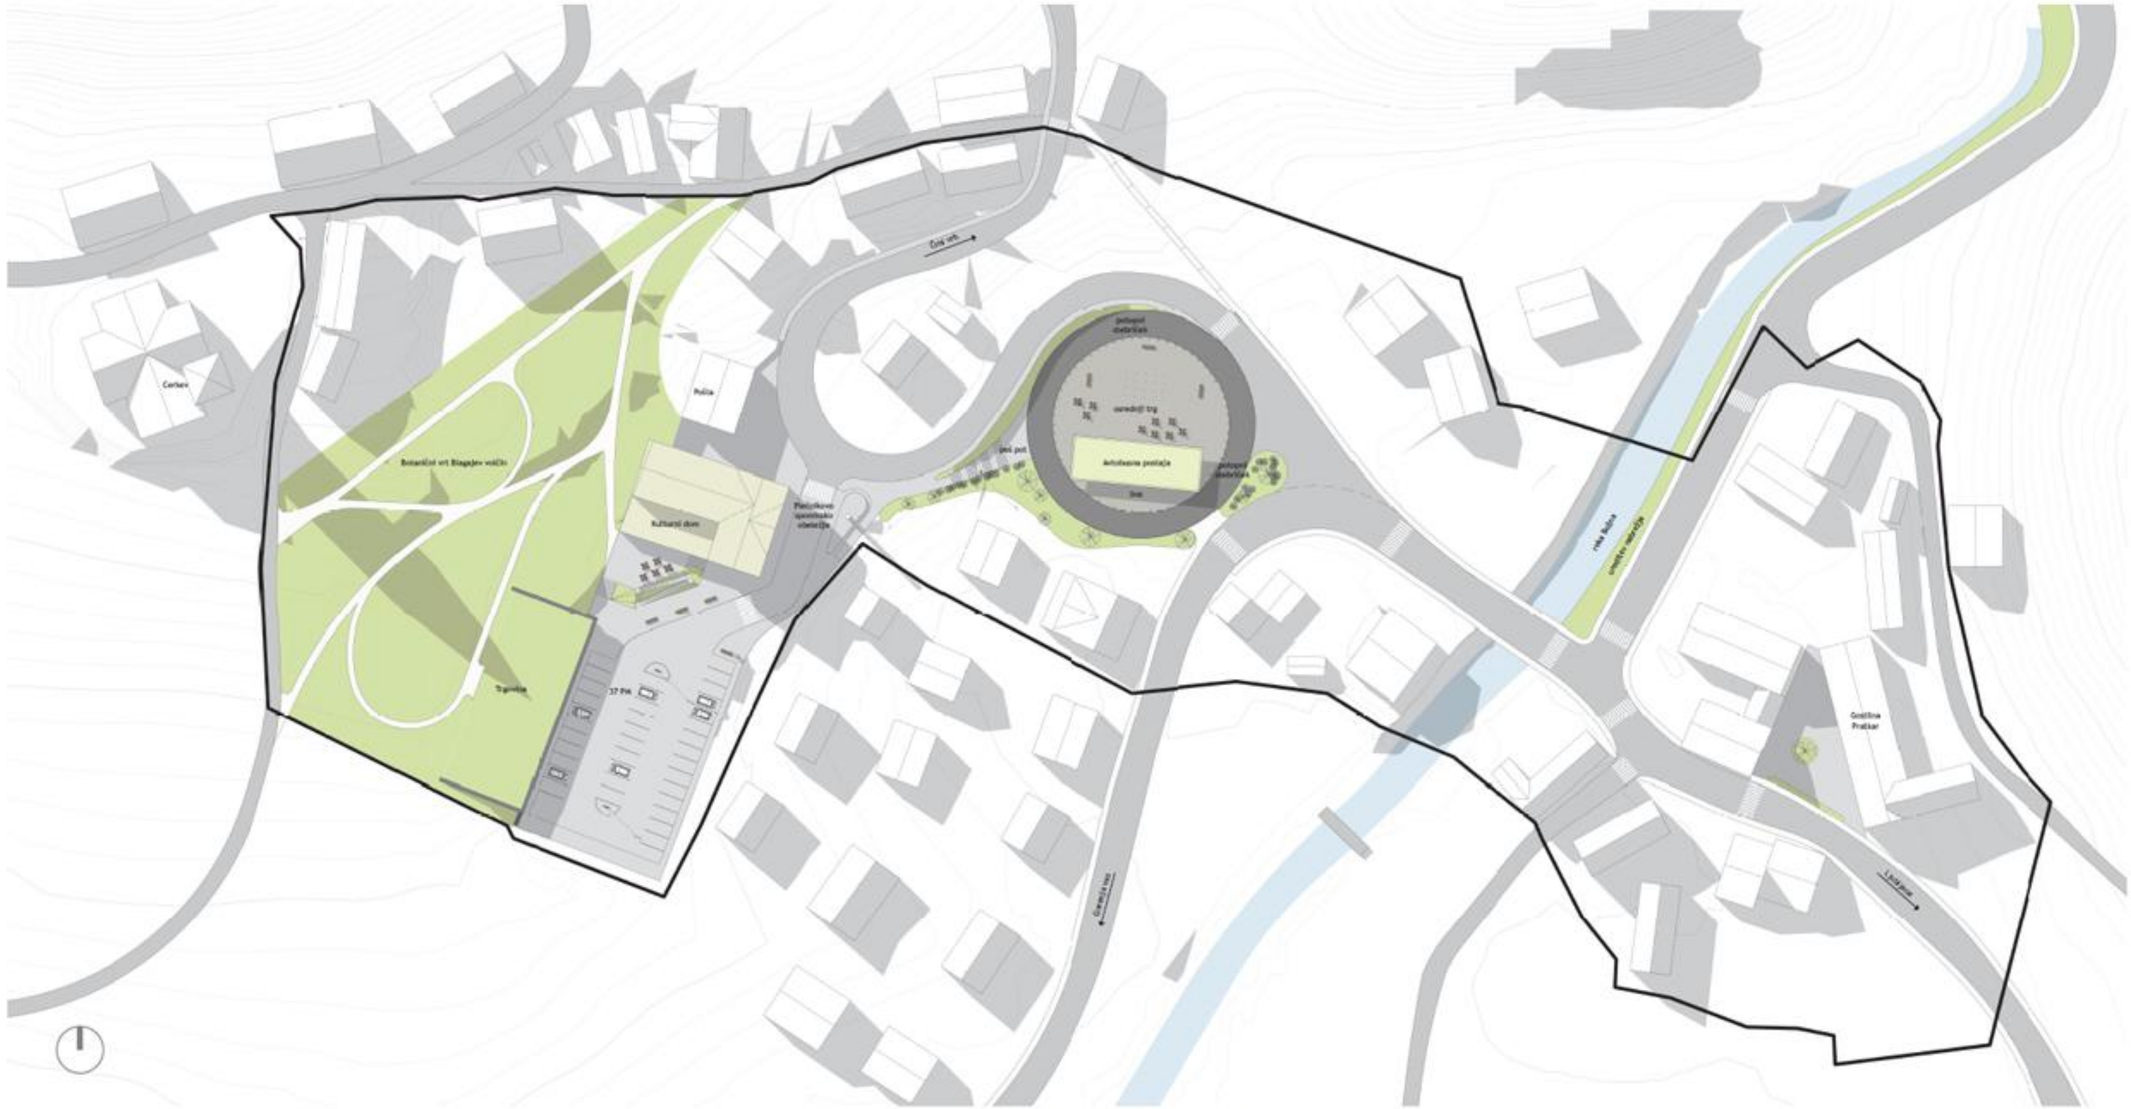

SITUACIJA 1 500

LEGENDA PROSTOROV

TRGOVINA

01 Vhodna avla
02 Trgovina
03 Skladišče
04 Sanitarije zaposleni
05 Parkirišče

AVTOBUSNO POSTAJALIŠČE

01 Kavarna
02 Skladišče/sanitarije zaposleni
03 Sanitarije Ž
04 Sanitarije M
05 Avtobusna postaja
06 Trg

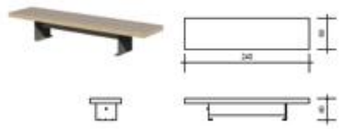

URBANA OPREMA - KLOP 1 50

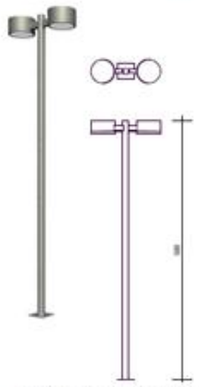

URBANA OPREMA - SVETILKA (2) 1 50

URBANA OPREMA - KOŠ ZA SMETI 1 50

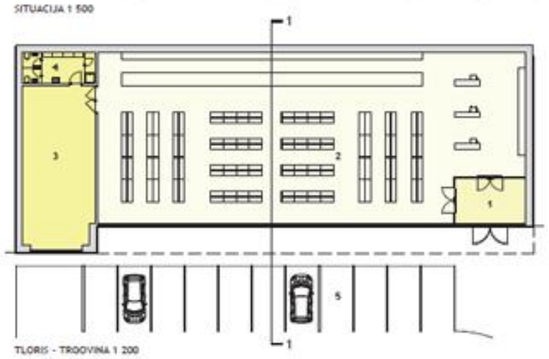

TLORIS - TRGOVINA 1 200

FASADA - TRGOVINA 1 200

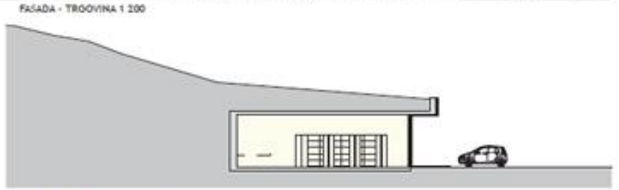

PREREZ 1-1 - TRGOVINA 1 200

PREREZ A-A - AVTOBUSNO POSTAJALIŠČE 1 200

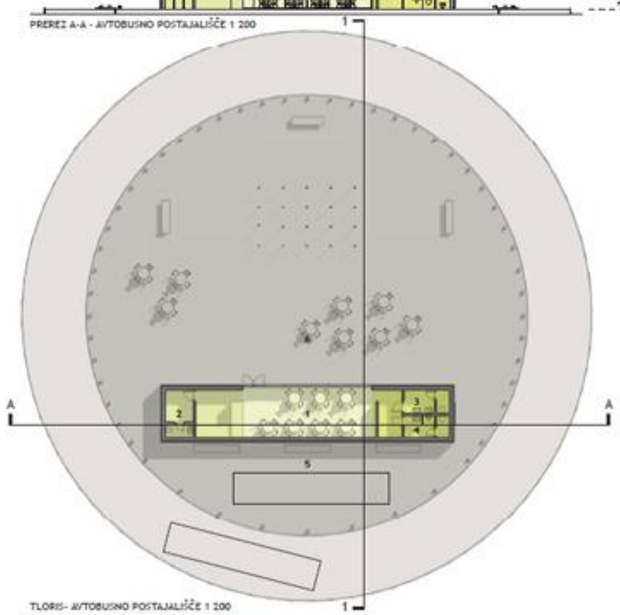

TLORIS- AVTOBUSNO POSTAJALIŠČE 1 100

PREREZ 1-1 - AVTOBUSNO POSTAJALIŠČE 1 200

SEVERNA FASADA - AVTOBUSNO POSTAJALIŠČE 1 200

JUŽNA FASADA - AVTOBUSNO POSTAJALIŠČE 1 200

URBANA OPREMA - STEBRIČEK 1 50

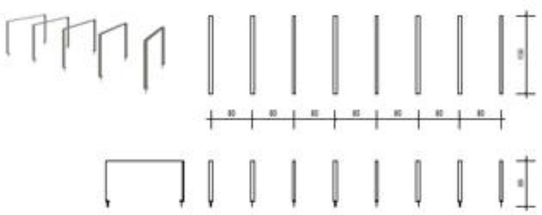

URBANA OPREMA - STOJALO ZA KOLESA 1 50

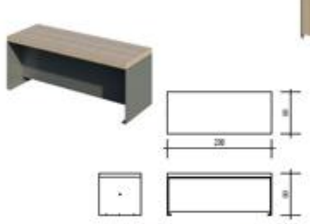

URBANA OPREMA - STOJNICA 1 50

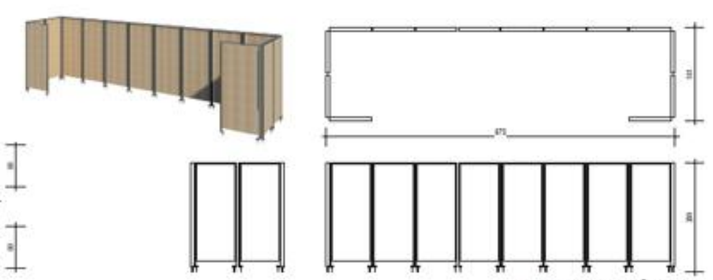

URBANA OPREMA - EKOLOŠKI OTOK 1 50

13579

POLHOV GRADEC 02

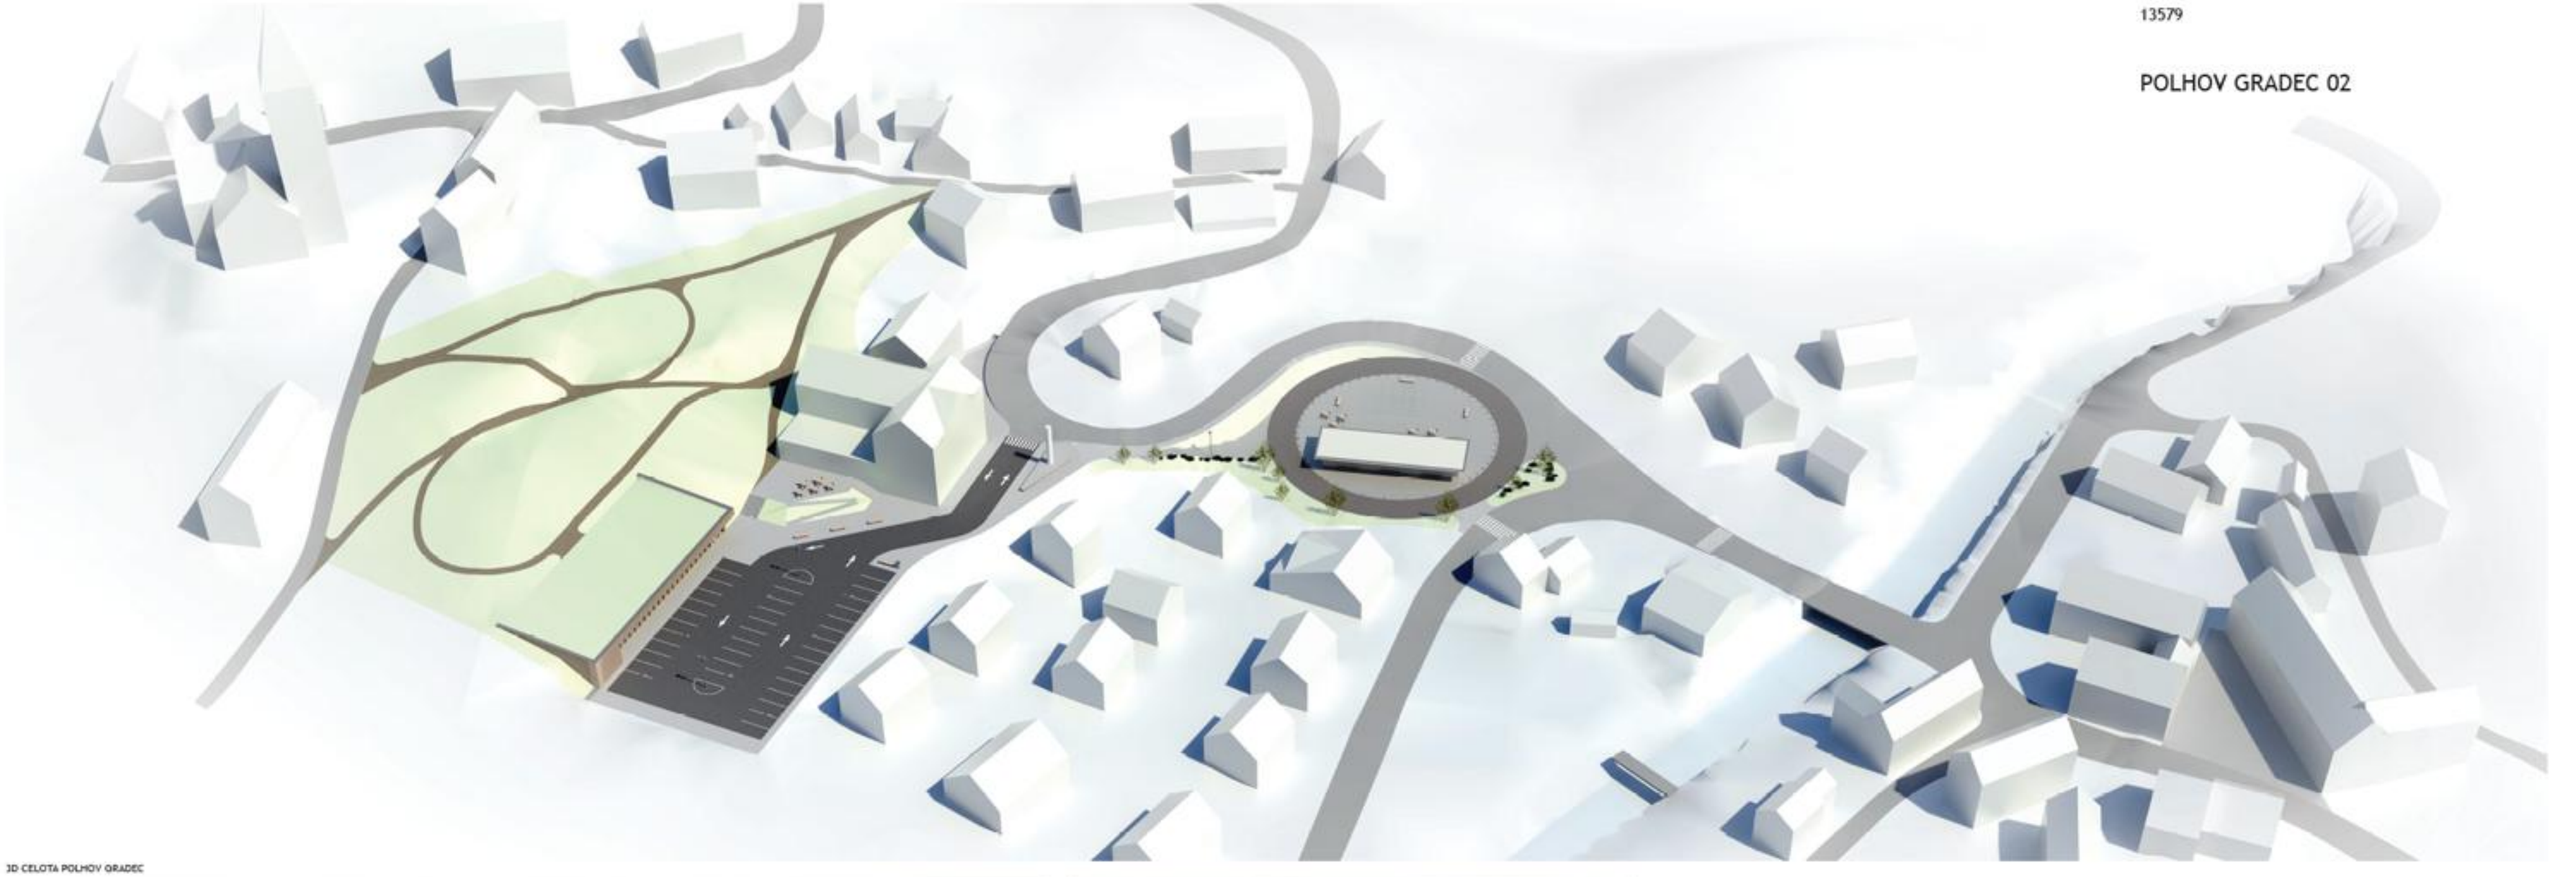

3D CELOTA POLHOV GRADEC

OSREDNJI TRG Z AVTOBUSNO POSTAJO

PEŠ POVEZAVA KULTURNI DOM - OSREDNJI TRG

LOKAL AVTOBUSNE POSTAJE

NOVA PARTERNA UREDITEV OB KULTURNEM DOMU

PROMETNA IN OGANIZACIJSKA SHEMA 1:1000