
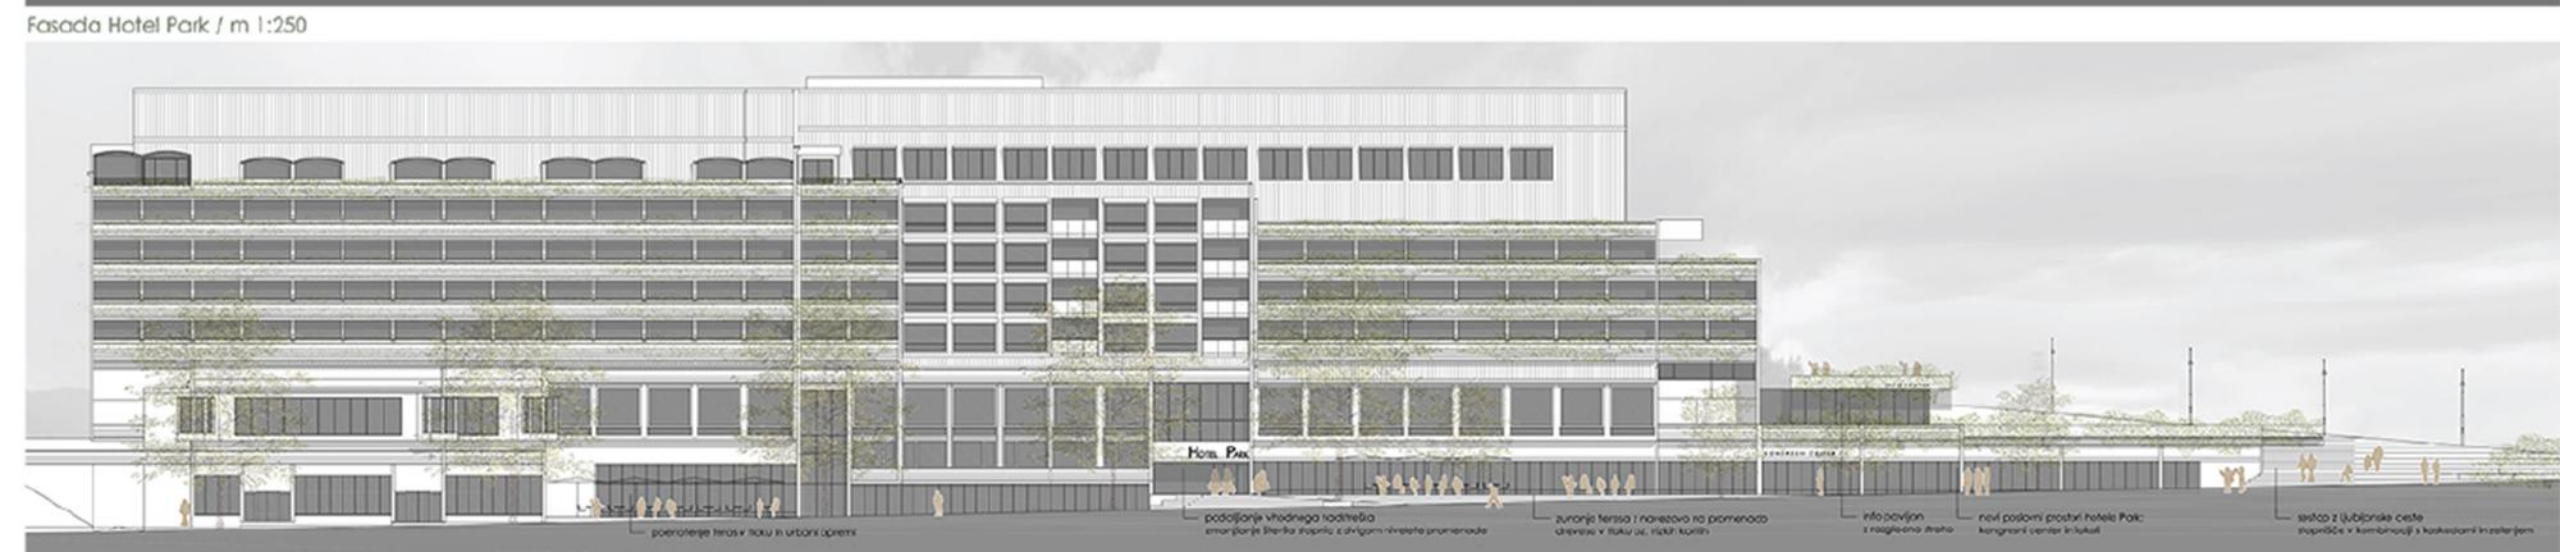
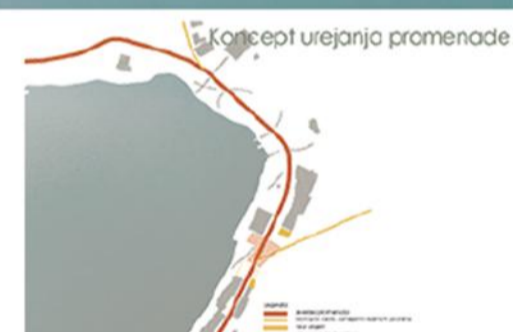
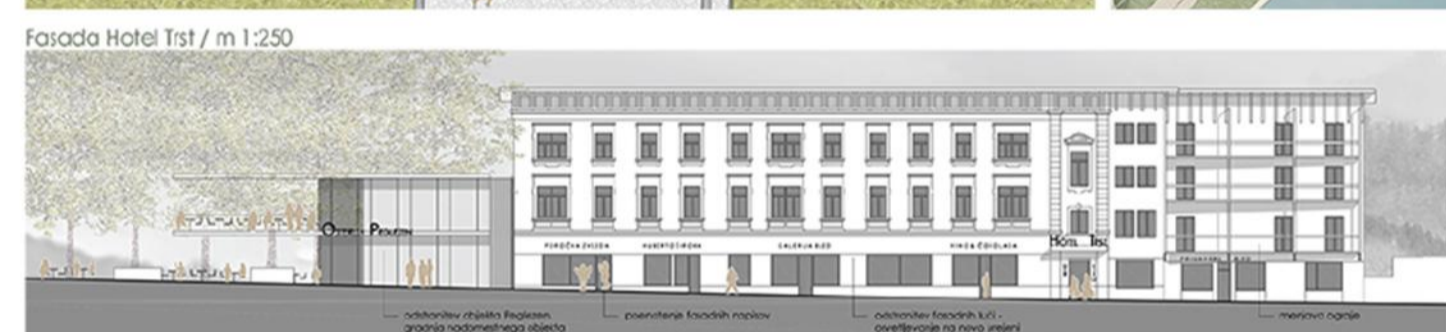


Ureditev območja jezerske promenade na Bledu

Promenada / floris / m 1:500


01

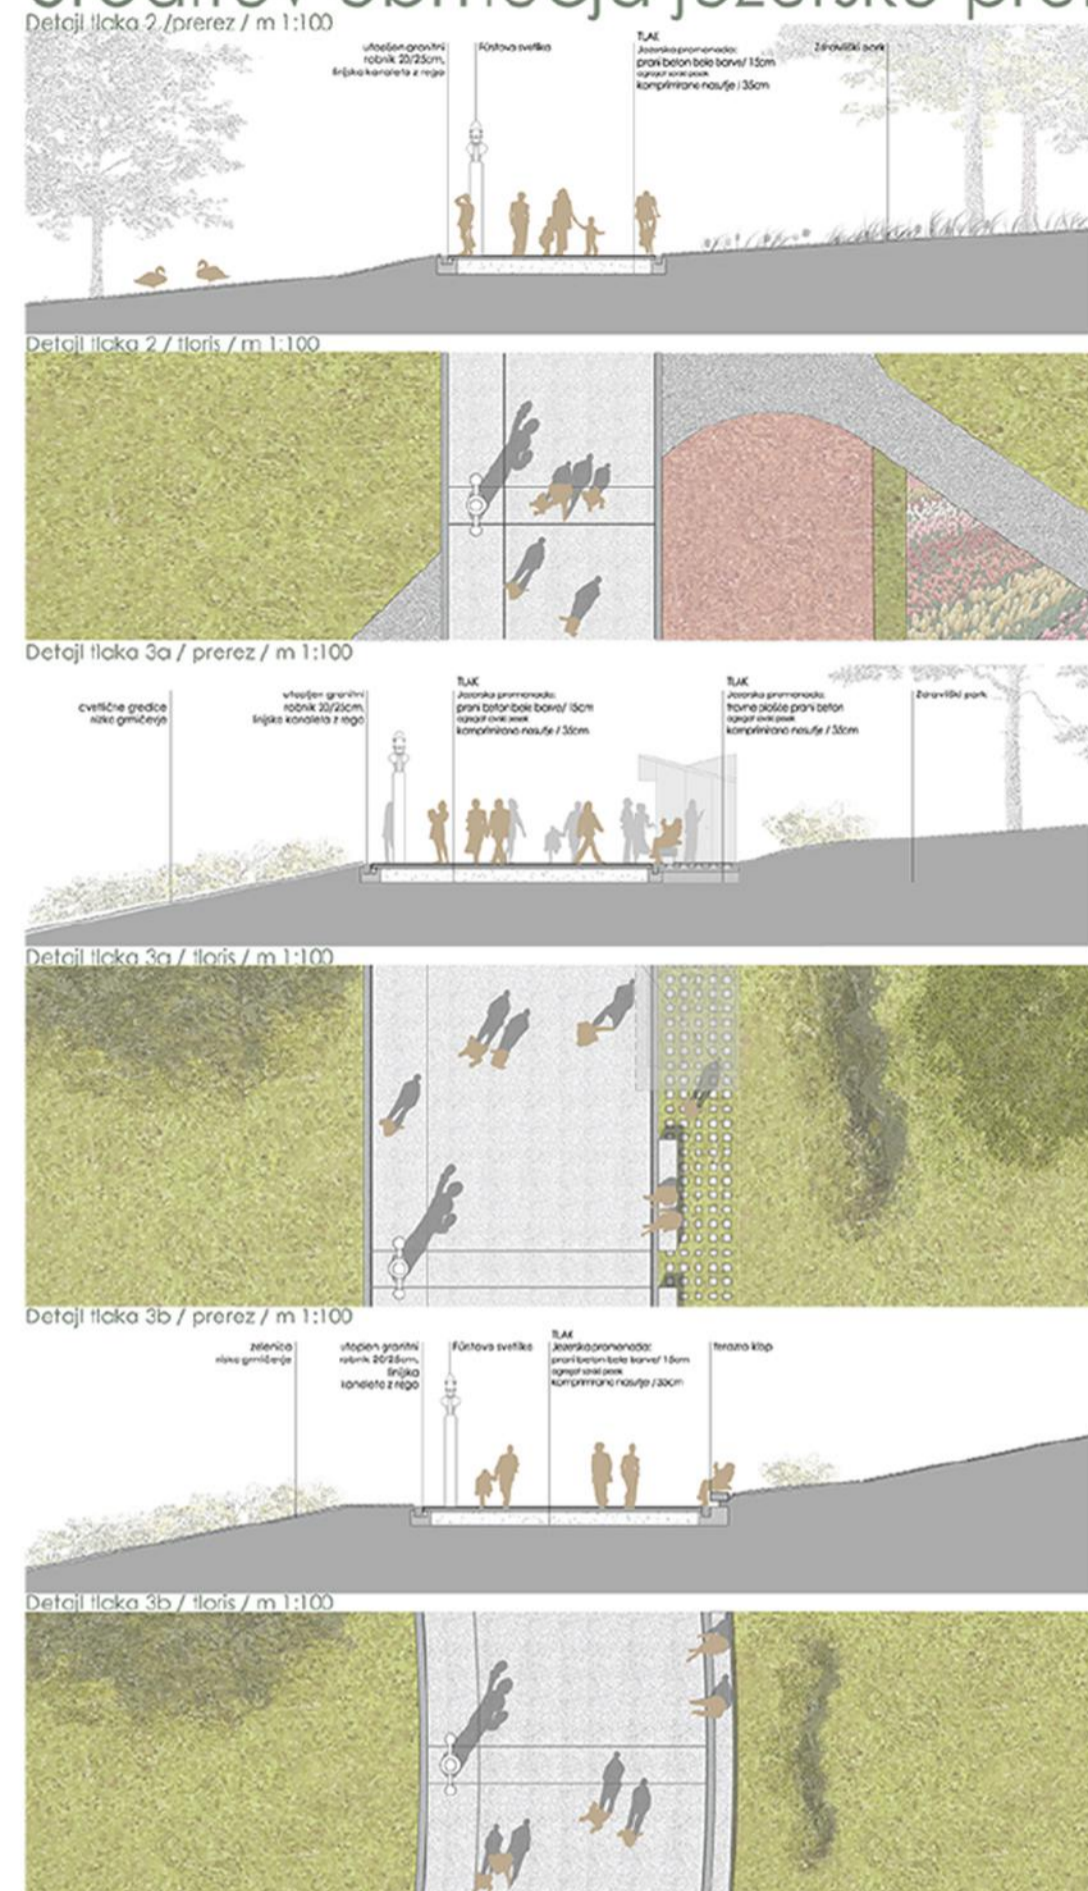

Ureditev območja jezerske promenade na Bledu




Detajl tlaka 1 / prerez / m 1:100

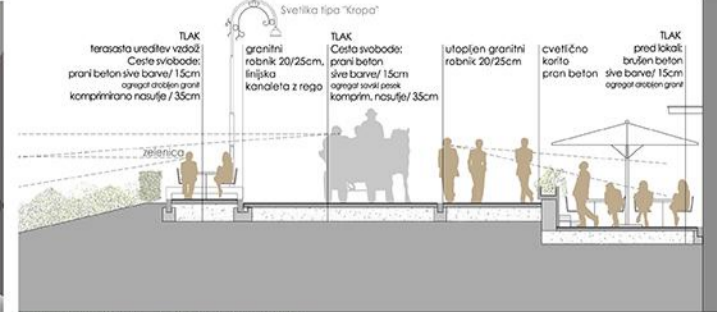


Detajl tlaka 1 / floris / m 1:100



Detajl tlaka 4 / prerez / m 1:100

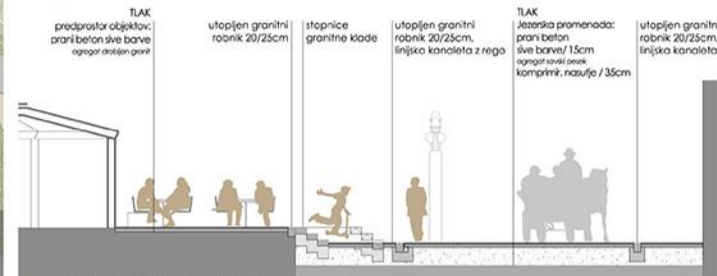

Detajl tlaka 4 / floris / m 1:100

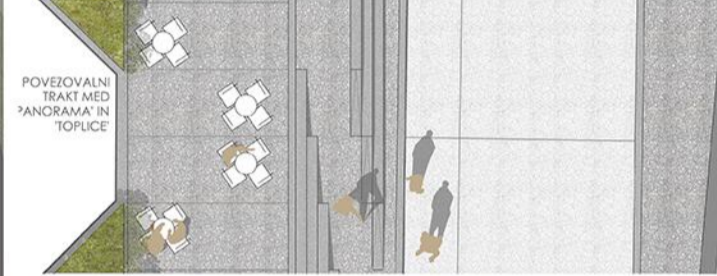

Izsek primera izšiščene fasade / m 1:100




Fasada Kazine / m 1:250




Fasada Hotel Park / m 1:250



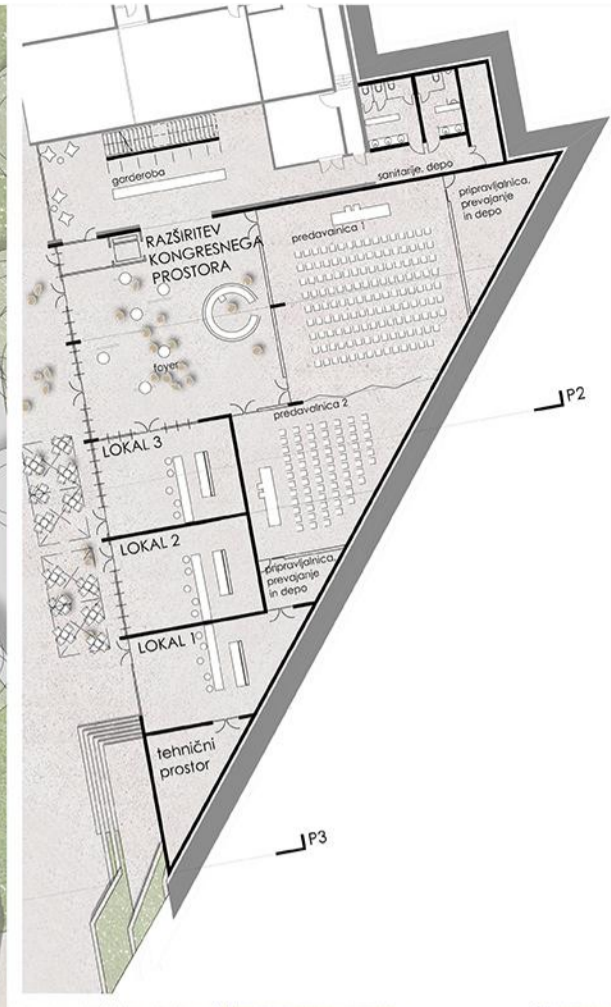

Razgledišče / shema zasnove

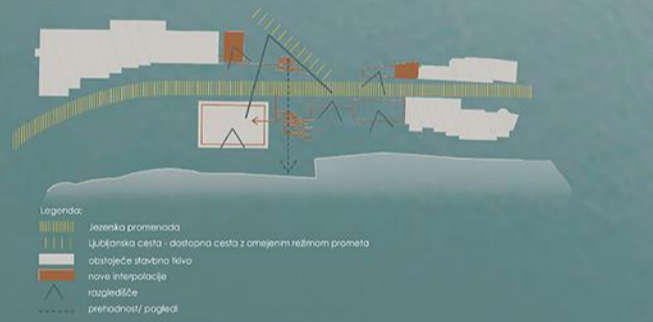

Razgledišče / prerez 1 / m 1:250



Razgledišče / prerez 2 / m 1:250



Razgledišče / prerez 3 / m 1:250





Osrednji del promenade / prostorski prikaz s točke 1

BLEJSKA SVETILKA arhitekt Danilo Furst
JEZERSKA PROMENADA

SVETILKA UKO KROPA - SAMOSTOJEČA IN KONZOLNA
STARO VAŠKO JEDRO, OBSTOJEČE LOKACIJE

SVETILKA SODOBNA - ULIČNO, CESTNO MERLO
NOVEJŠI BLED

KLOP OB PROMENADI - SAMOSTOJNA

KLOP OB PROMENADI - OB BREŽINI

FOMIČNA KLOP OB JEZERU

KOŠ ZA ODPADKE

KOŠ ZA ODPADKE - LOČEVANJE S FRAKCIJE

OBVESTILNA TABLA
samostojna

OBVESTILNA TABLA
na fasadah objektov

RAZLAGALNE TABLE

SMEROKAZ

OZNAČEVANJE LOKALOV
Enotni fasadni izvajek

OZNAČEVANJE VEČIH OBJEKTOV m 1:5
ČRKE NA FASADI

VEČNAMENSKA HIŠKA m 1:30
previdna, prozorni, bledišni sejem...

VMESNI PROSTOR S SENČNIKI
senčnik tipa Glutz, enojni in dvojni - pravokotnih oblik dim. 2,0-4,0 m

SPOMINSKO OBLIŽJE NA JEZERSKI PROMENADI m 1:10
Aleja zaslužnih meščanov Bleda

DANILO FÜRST
1912-2005

DANILO FÜRST
mestni arhitekt Bleda
1912-2005

URBANA OPREMA / m 1:50



Osrednji del promenade / pogled proti gradu



Razgledišče / prostorski prikaz s točke 3




Razgledišče / info paviljon s panoramo Blede



Ureditev med Hotelom Park in Kozino /prostorski prikaz s točke 2



Frontalni pogled na zahodni vhod v Hotel Park s promenade

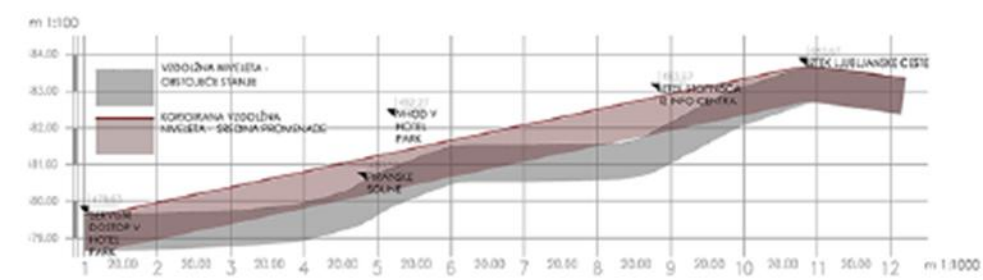

Prikaz vzdolžne nivelete promenade med servisnim vhodom Hotela Park in razglediščem



Pogled na novo nadkritje terase Panorame



Razgledišče / nočni prostorski prikaz z razsvetljavo s točke 3