


oblikovanje trni

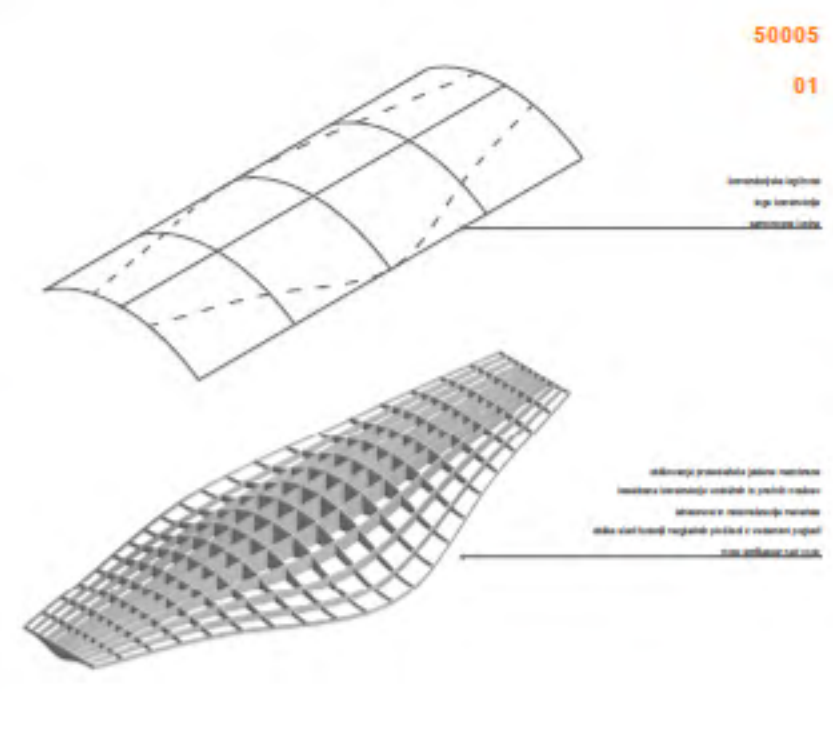


pregled na brvi v Trzinu



pregled na brvi v Trzinu

konceptna oblikovanja

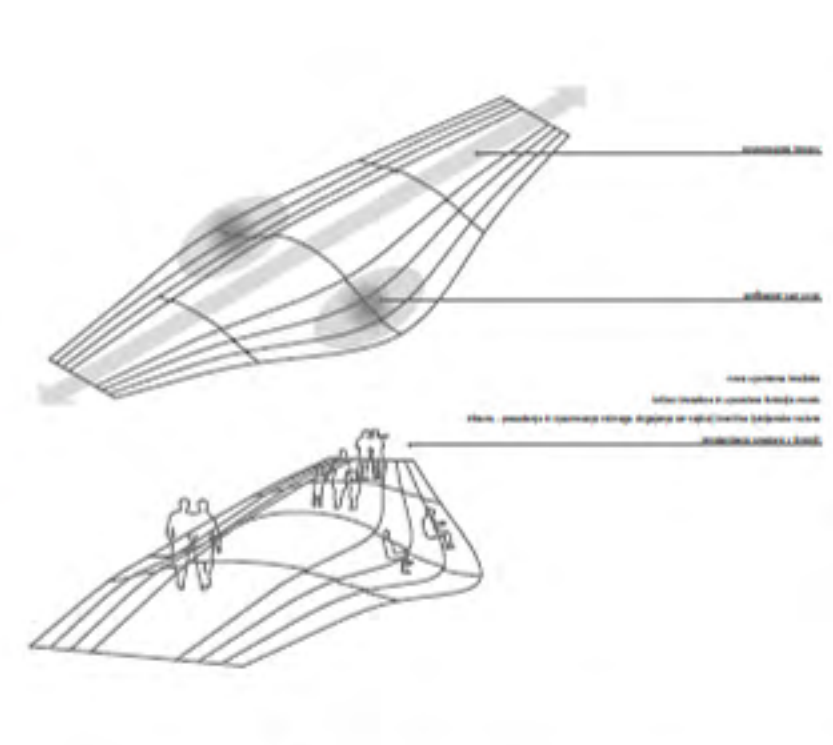

novi uporabni kvalitete




pregled na brvi v Gerbejevski stopniški




pregled na brvi v Gerbejevski stopniški


konceptna oblikovanja

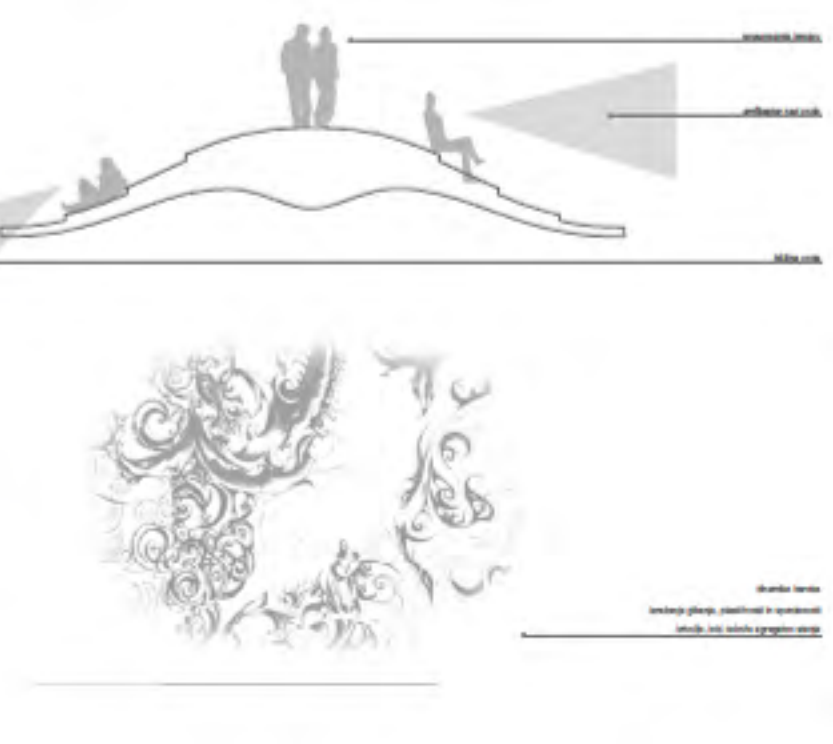


konceptna oblikovanja

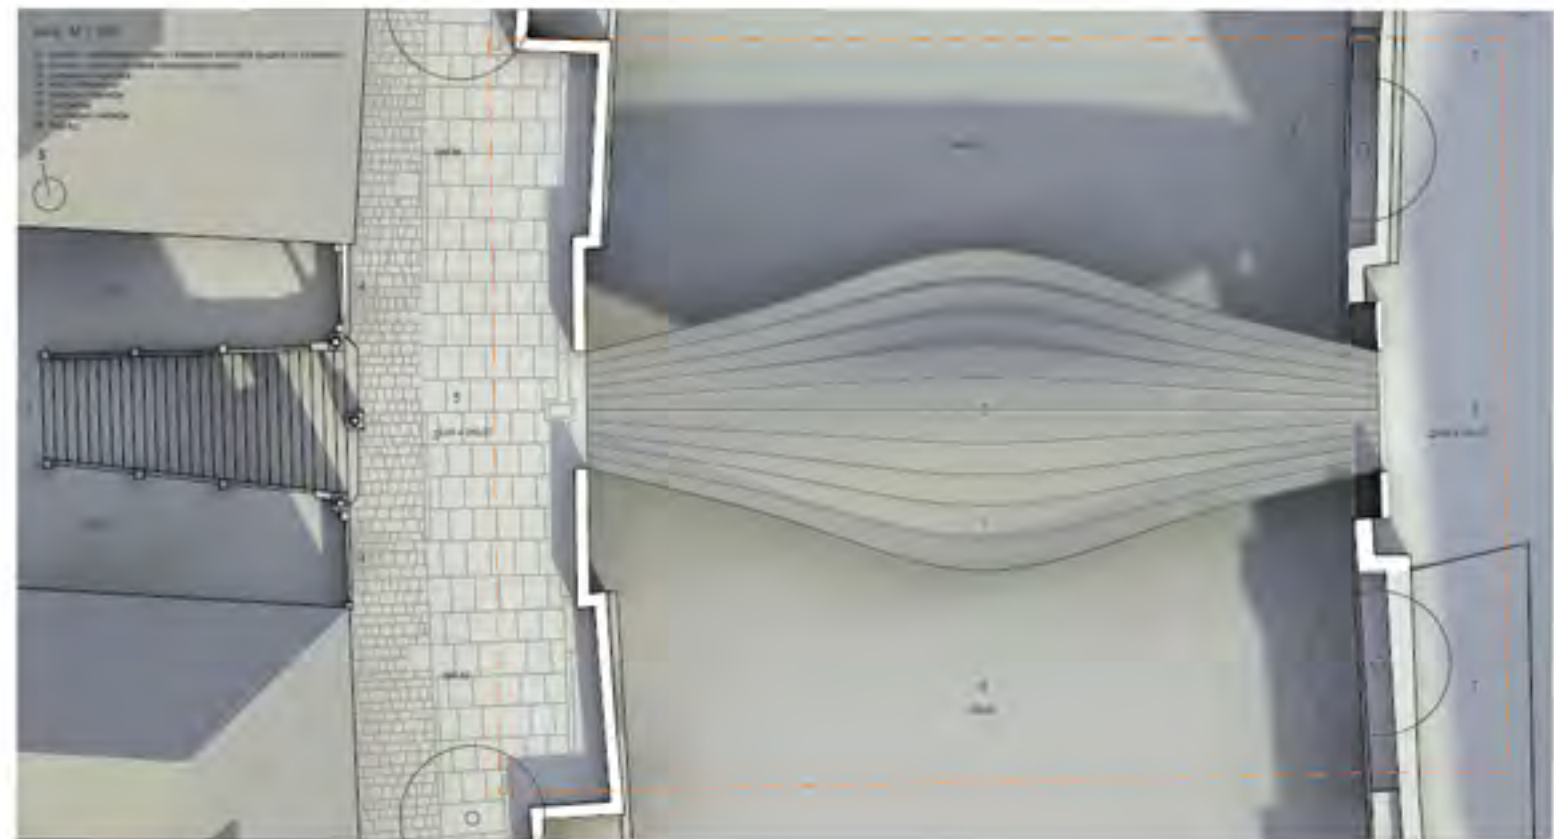


pregled od spodaj s tlorisom Makarice, M 1 : 100

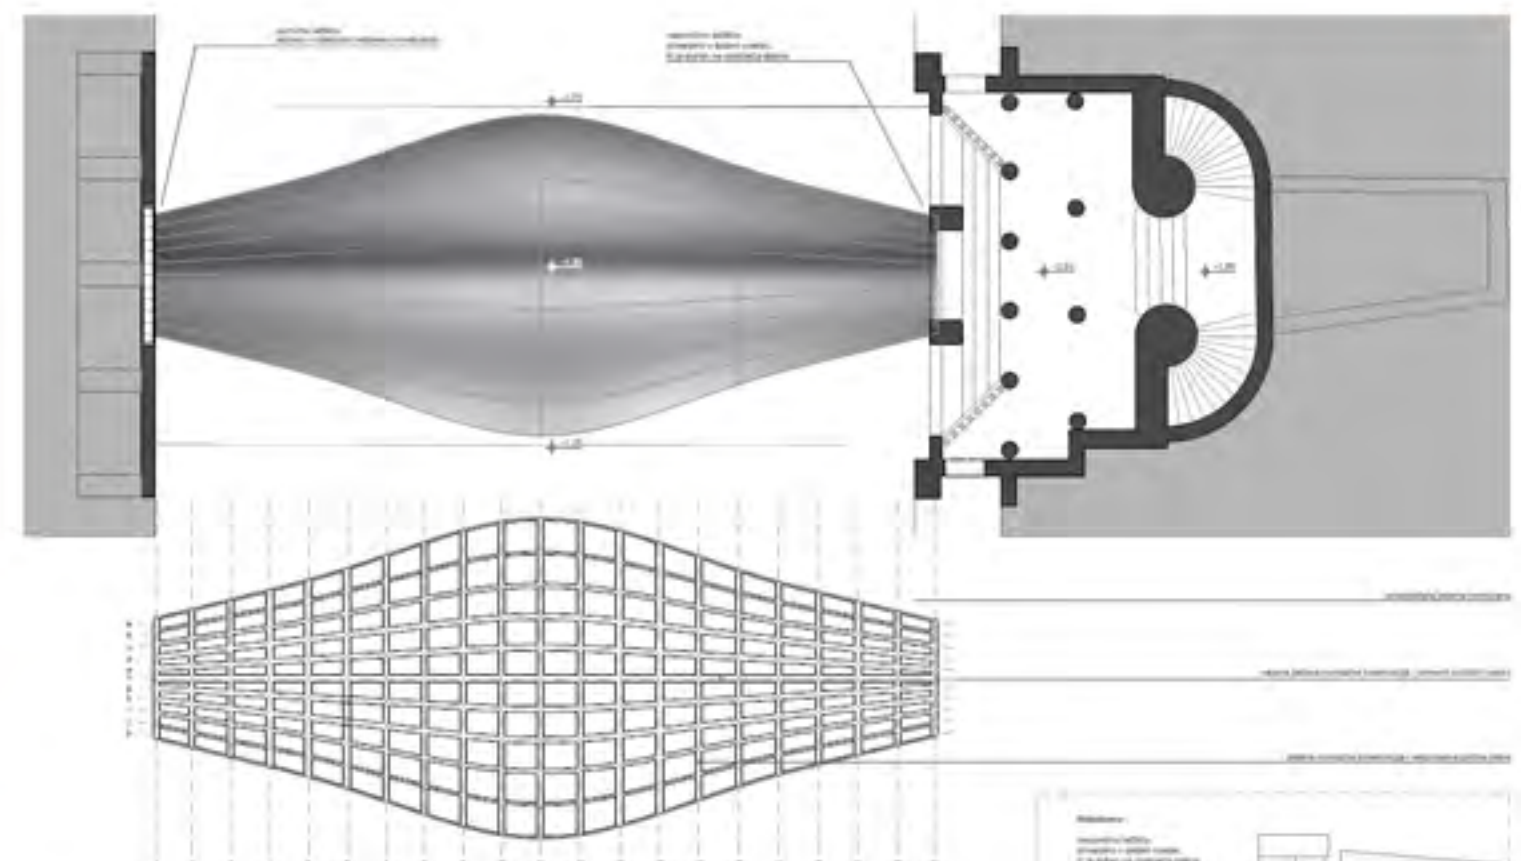

shema konstrukcije, M 1 : 100

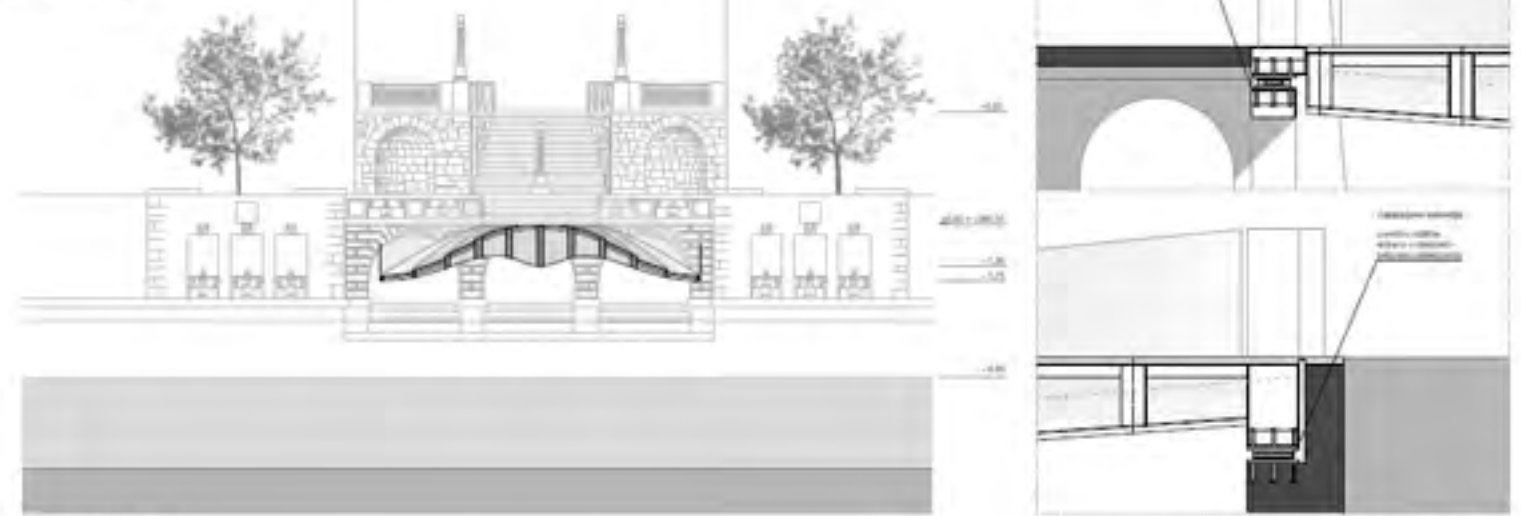

prečni presek D-B, M 1 : 100

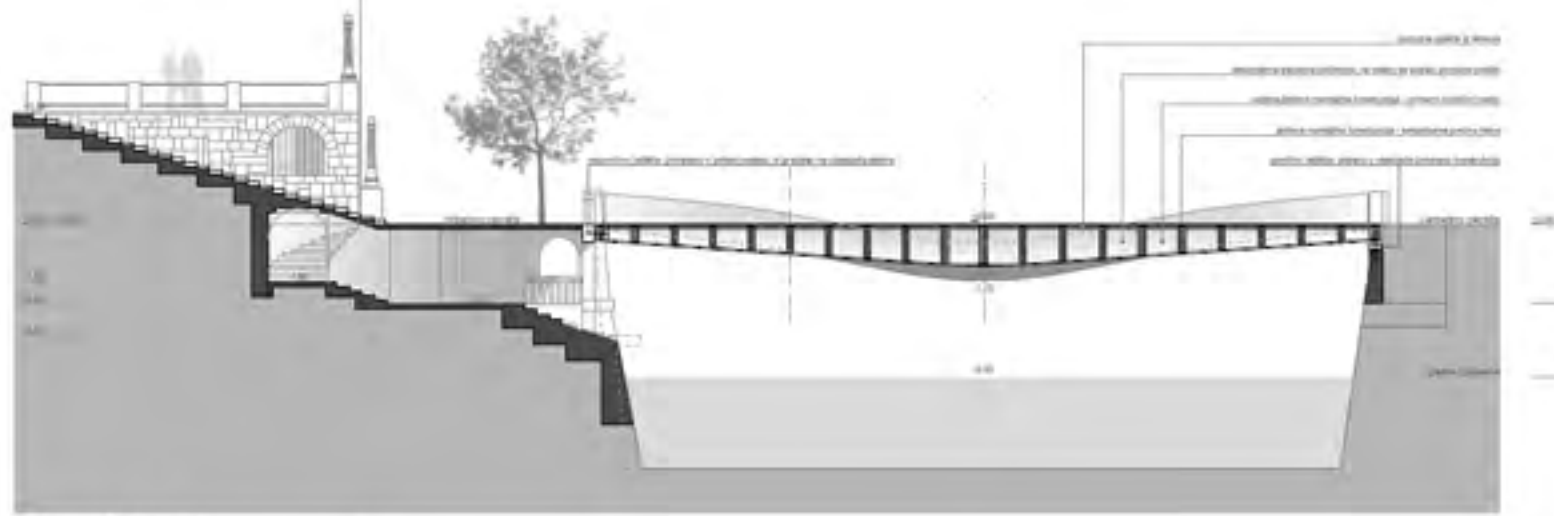

vodoradni presek A-A, M 1 : 100



stranski pogled - južna fasada, M 1 : 100



stranski pogled - severna fasada, M 1 : 100