






POGLLED PREKO SLOVENSKE CESTE

SITUACIJA, m 1:500


PROSTORSKI PRIKAZ ŠIRŠEGA OBMOČJA

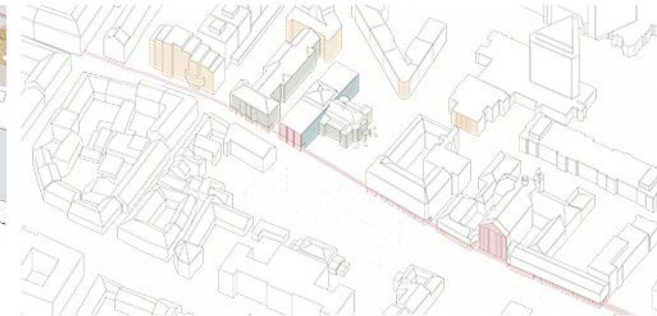

KONCEPT OVOJA NOVE STAVBE

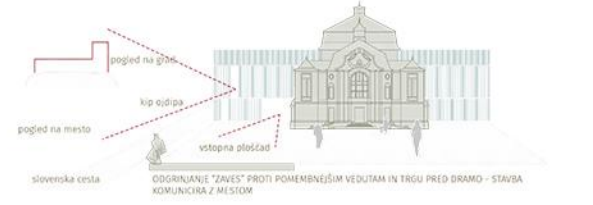
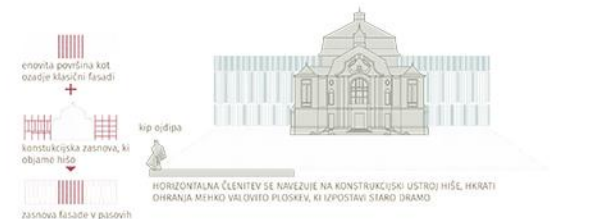


NAVZAVA NA HISTORIČNE OBJEKTE

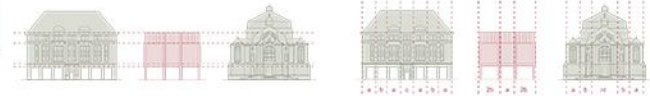

POGLLED PREKO KRZIŠČA ERJAVČEVE CESTE Z IGRISKO ULICO



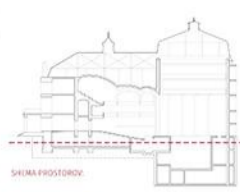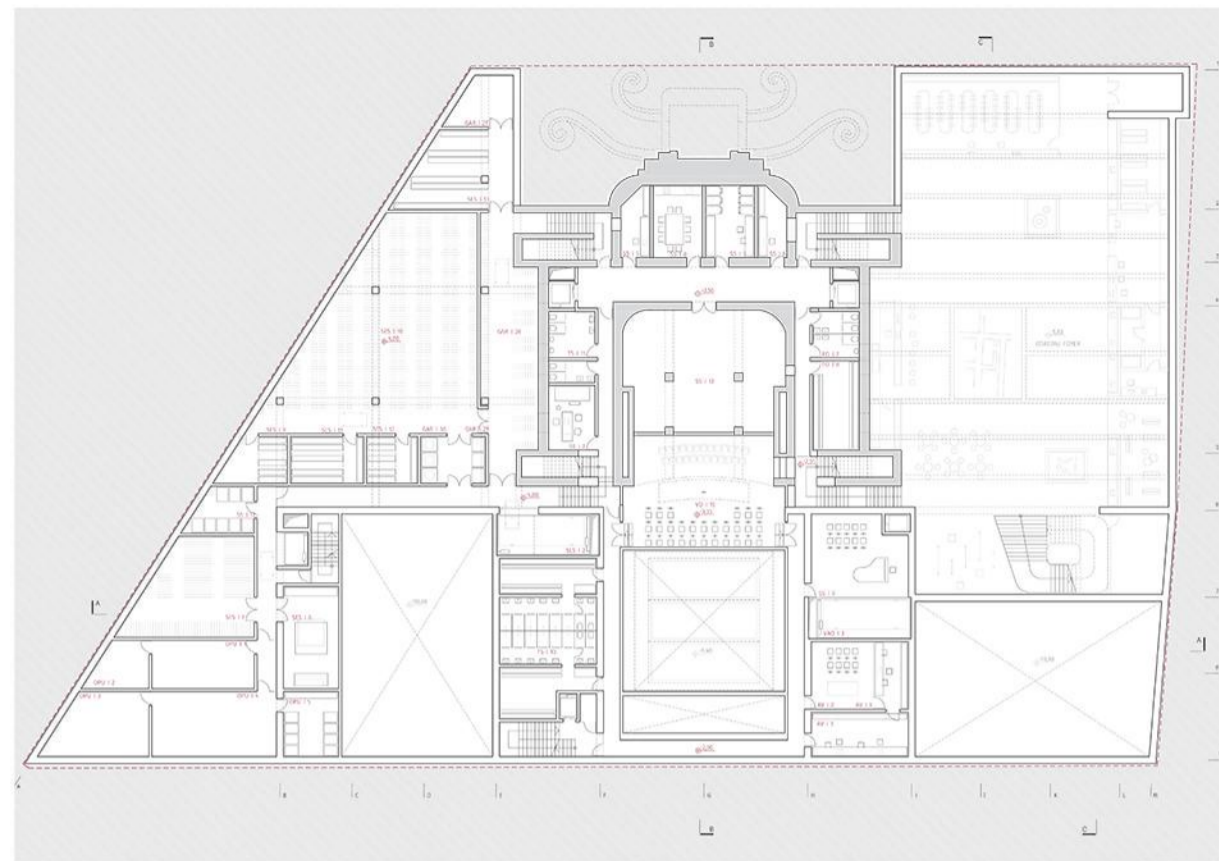




HEMA PROSTOROV

HISTORIČNI DEL

SS 1.3	čistiše	10,00 m ²
SS 1.4	svetlobni inženjer	10,00 m ²
SS 1.6	sofa gostov	10,00 m ²
SS 1.7	skladniška soba	10,00 m ²
SS 1.8	soba učitelja	10,00 m ²
SS 1.13	skladnišče poharja	10,00 m ²
TS 1.11	wc tehnični delavci	20,00 m ²
FO 1.7	wc zaposleni	11,00 m ²
FO 1.8	garderoba zaposleni	21,50 m ²

NOVA DRAMA



SES 1.2	tovarno dvigalo SES-MAK-GAR	21,00 m ²
SES 1.6	tapeniška delavnica	20,50 m ²
SES 1.7	skladnišče zvez	14,50 m ²
SES 1.9	skladnišče mask	14,50 m ²
SES 1.10	skladnišče kostumov	19,00 m ²
SES 1.11	skladnišče oblačil	18,00 m ²
SES 1.12	skladnišče pokrival	12,50 m ²
SES 1.13	skladnišče	4,00 m ²
GAR 1.27	skladnišče mask, friz, materiala	17,00 m ²
GAR 1.28	skladnišče kozmetike, oblačil, p.	13,00 m ²
GAR 1.29	predor za umazano perilo	8,00 m ²
GAR 1.30	pralnica/sušilnica	10,00 m ²
SS 1.12	sepaški	19,00 m ²
OPU 1.1	klimat	26,50 m ²
OPU 1.2	skladnišče	18,00 m ²
OPU 1.3	stola postaja	7,00 m ²
OPU 1.4	stropnica	42,50 m ²
OPU 1.5	server	19,00 m ²
TS 1.10	garderoba teh. sektor	36,00 m ²
AV 1.1	svetlobnica/glebna soba	12,50 m ²
AV 1.2	svetlobna studija	22,00 m ²
SS 1.9	glebna soba	30,00 m ²
VO 1.15	ovratniška jama	46,50 m ²

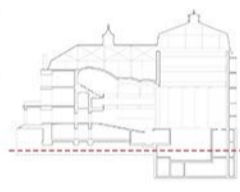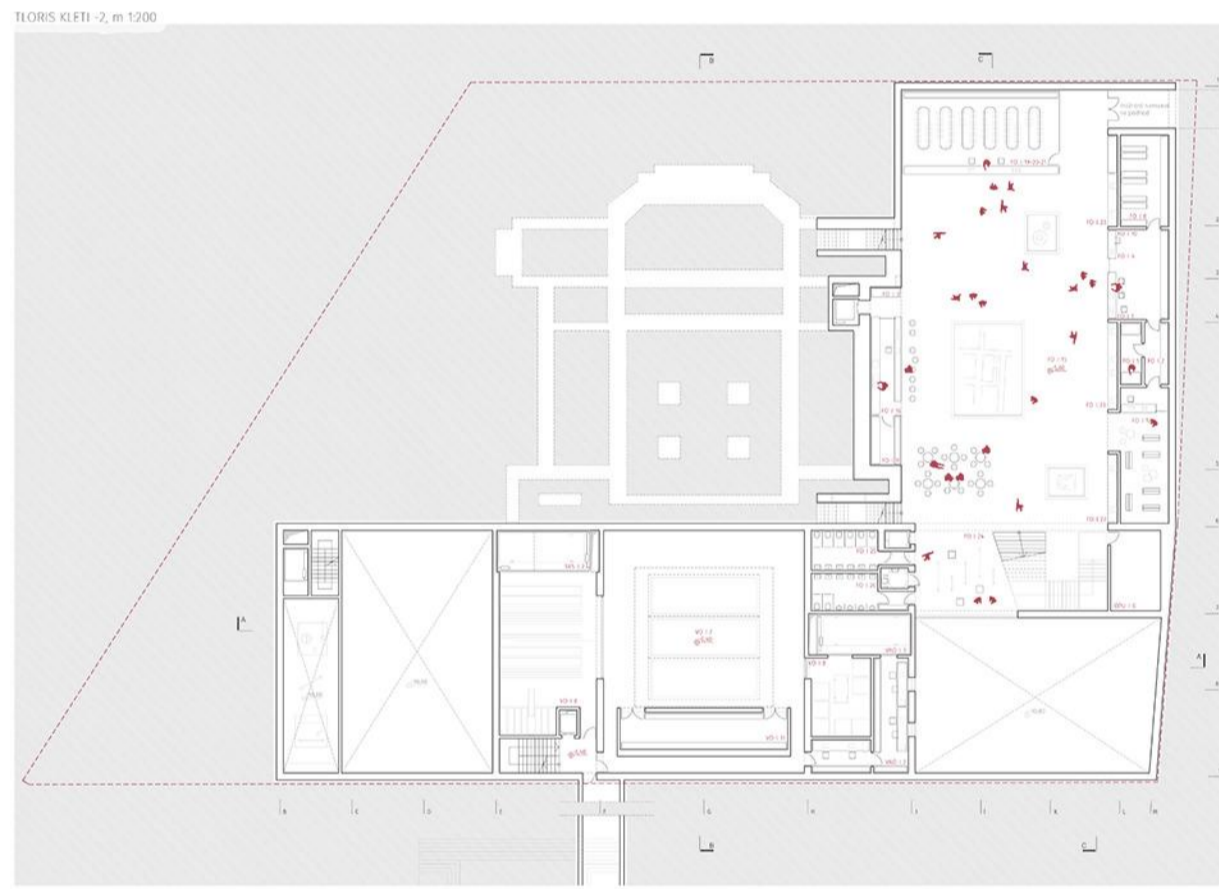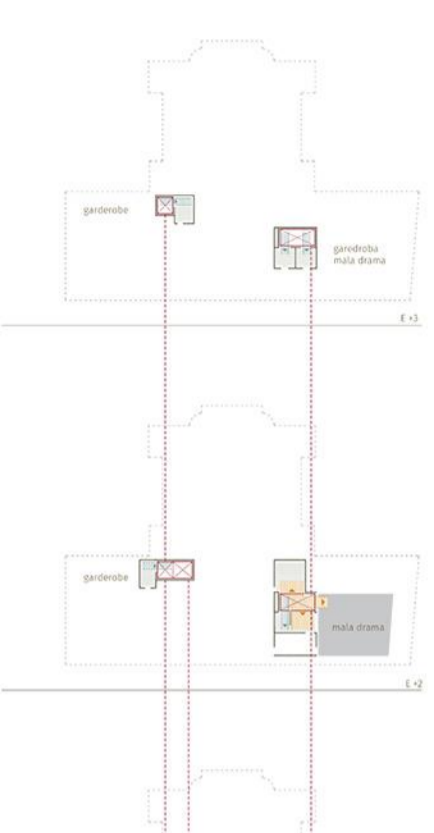

HEMA PROSTOROV

NOVA DRAMA


FO 1.1	skladnišča	12,00 m ²
FO 1.2	trazar	8,00 m ²
FO 1.3	avtomatizirane	2,00 m ²
FO 1.4	informacije	11,50 m ²
FO 1.5	trazar gostov	7,00 m ²
FO 1.6	skladnišče prep. materiala	25,00 m ²
FO 1.9	skladnišče	13,50 m ²
FO 1.10	lokalni predmeti	2,00 m ²
FO 1.12	glebniška predajalna	12,00 m ²
FO 1.15	svetlobni fayer	24,50 m ²
FO 1.16	kazana	28,00 m ²
FO 1.19-21	garderoba obiskovalci	70,00 m ²
FO 1.20	vrata	40,00 m ²
FO 1.25	razstavni prostor	25,00 m ²
FO 1.26	wc obiskovalci 2	10,00 m ²
FO 1.26	wc obiskovalci m	19,00 m ²
VO 1.7	podobišča	210,00 m ²
VO 1.8	skladnišče scenjskih elementov	101,50 m ²
VO 1.11	skladnišče projektov	32,50 m ²
SES 1.2	tovarno dvigalo SES-MAK-GAR	21,00 m ²
VO 1.2	reprodukcija VAO	32,00 m ²
VO 1.3	tovarno dvigalo VO-ED-MO	21,00 m ²
OPU 1.6	klimat osvetilni fayer	21,00 m ²

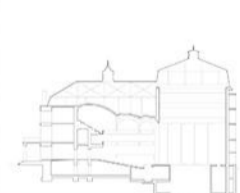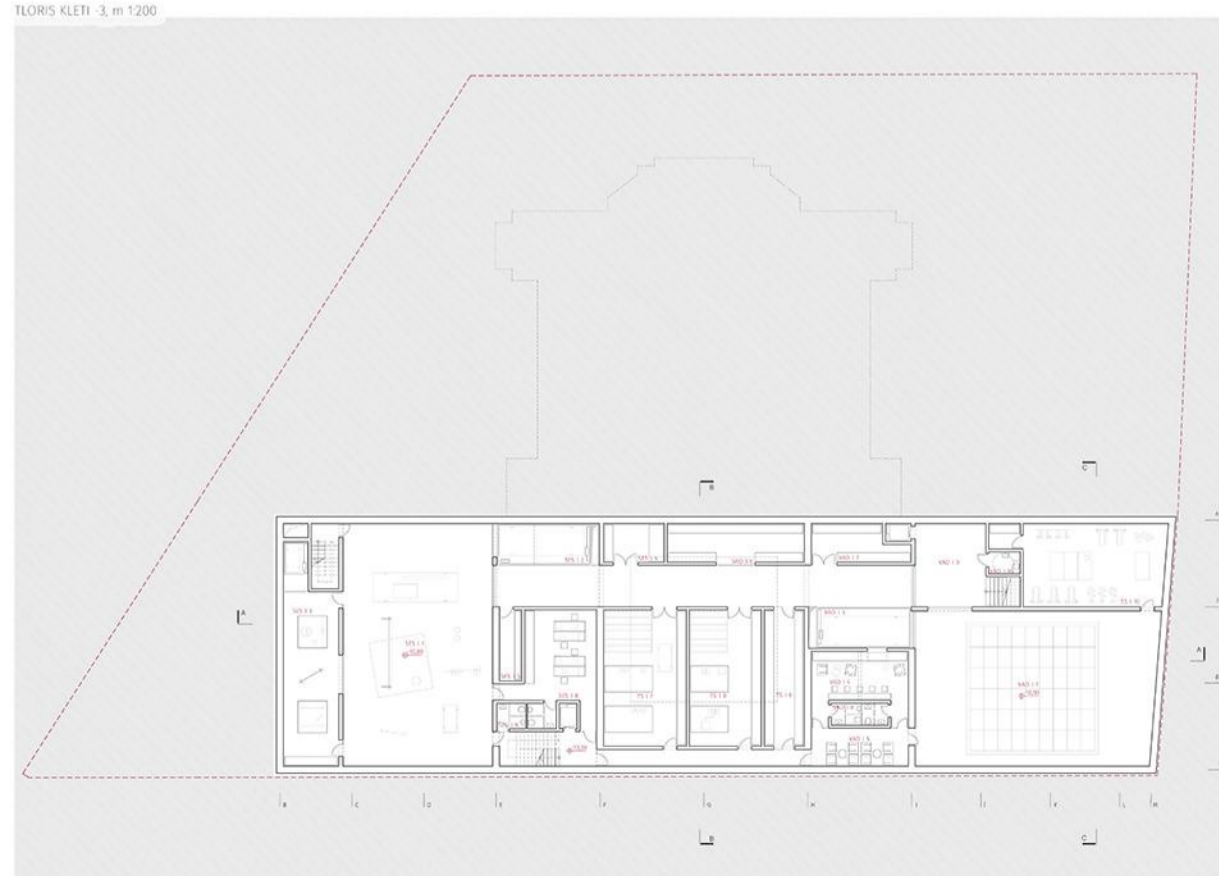

HEMA PROSTOROV



NOVA DRAMA

SES 1.1	sestavjalnica	99,00 m ²
SES 1.2	tovarno dvigalo SES-MAK-GAR	21,00 m ²
SES 1.3	matična delavnica	40,00 m ²
SES 1.4	delavnica rezavil	12,50 m ²
SES 1.5	vrabna	8,00 m ²
SES 1.8	skupna pisarna - podoba teh. dsk	35,00 m ²
SES 1.9	wc tehnični delavci	8,00 m ²
TS 1.6	režiserstava	29,00 m ²
TS 1.7	delavnica luč	60,00 m ²
TS 1.8	delavnica son	32,00 m ²
VO 1.1	vadbni oder	205,00 m ²
VO 1.3	svetlobno dvigalo VO-ED-MO	21,00 m ²
VO 1.4	gostilniška VAO	30,00 m ²
VO 1.5	glebna soba VAO	23,00 m ²
VO 1.6	skladnišče VAO	28,00 m ²
VO 1.7	režiserstava VAO	18,00 m ²
VO 1.8	wc igralni/teh. delavci VAO	10,00 m ²
VO 1.9	wc režiserstava VAO	31,00 m ²
VO 1.10	wc obiskovalci VAO	8,50 m ²
SS 1.10	televiziona	60,00 m ²

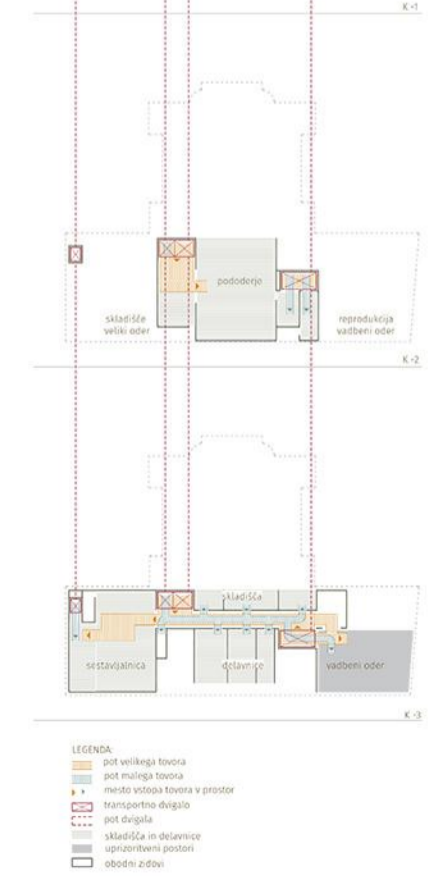

LEGENDA

- pot velikega tovara
- pot malega tovara
- meso vsotoba tovara v prostor
- transportno dvigalo
- pot dvigala
- skladnišča in delavnice
- uprizoritveni postori
- obodni zidovi

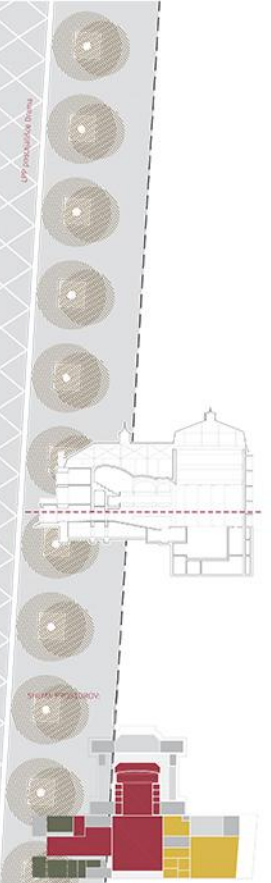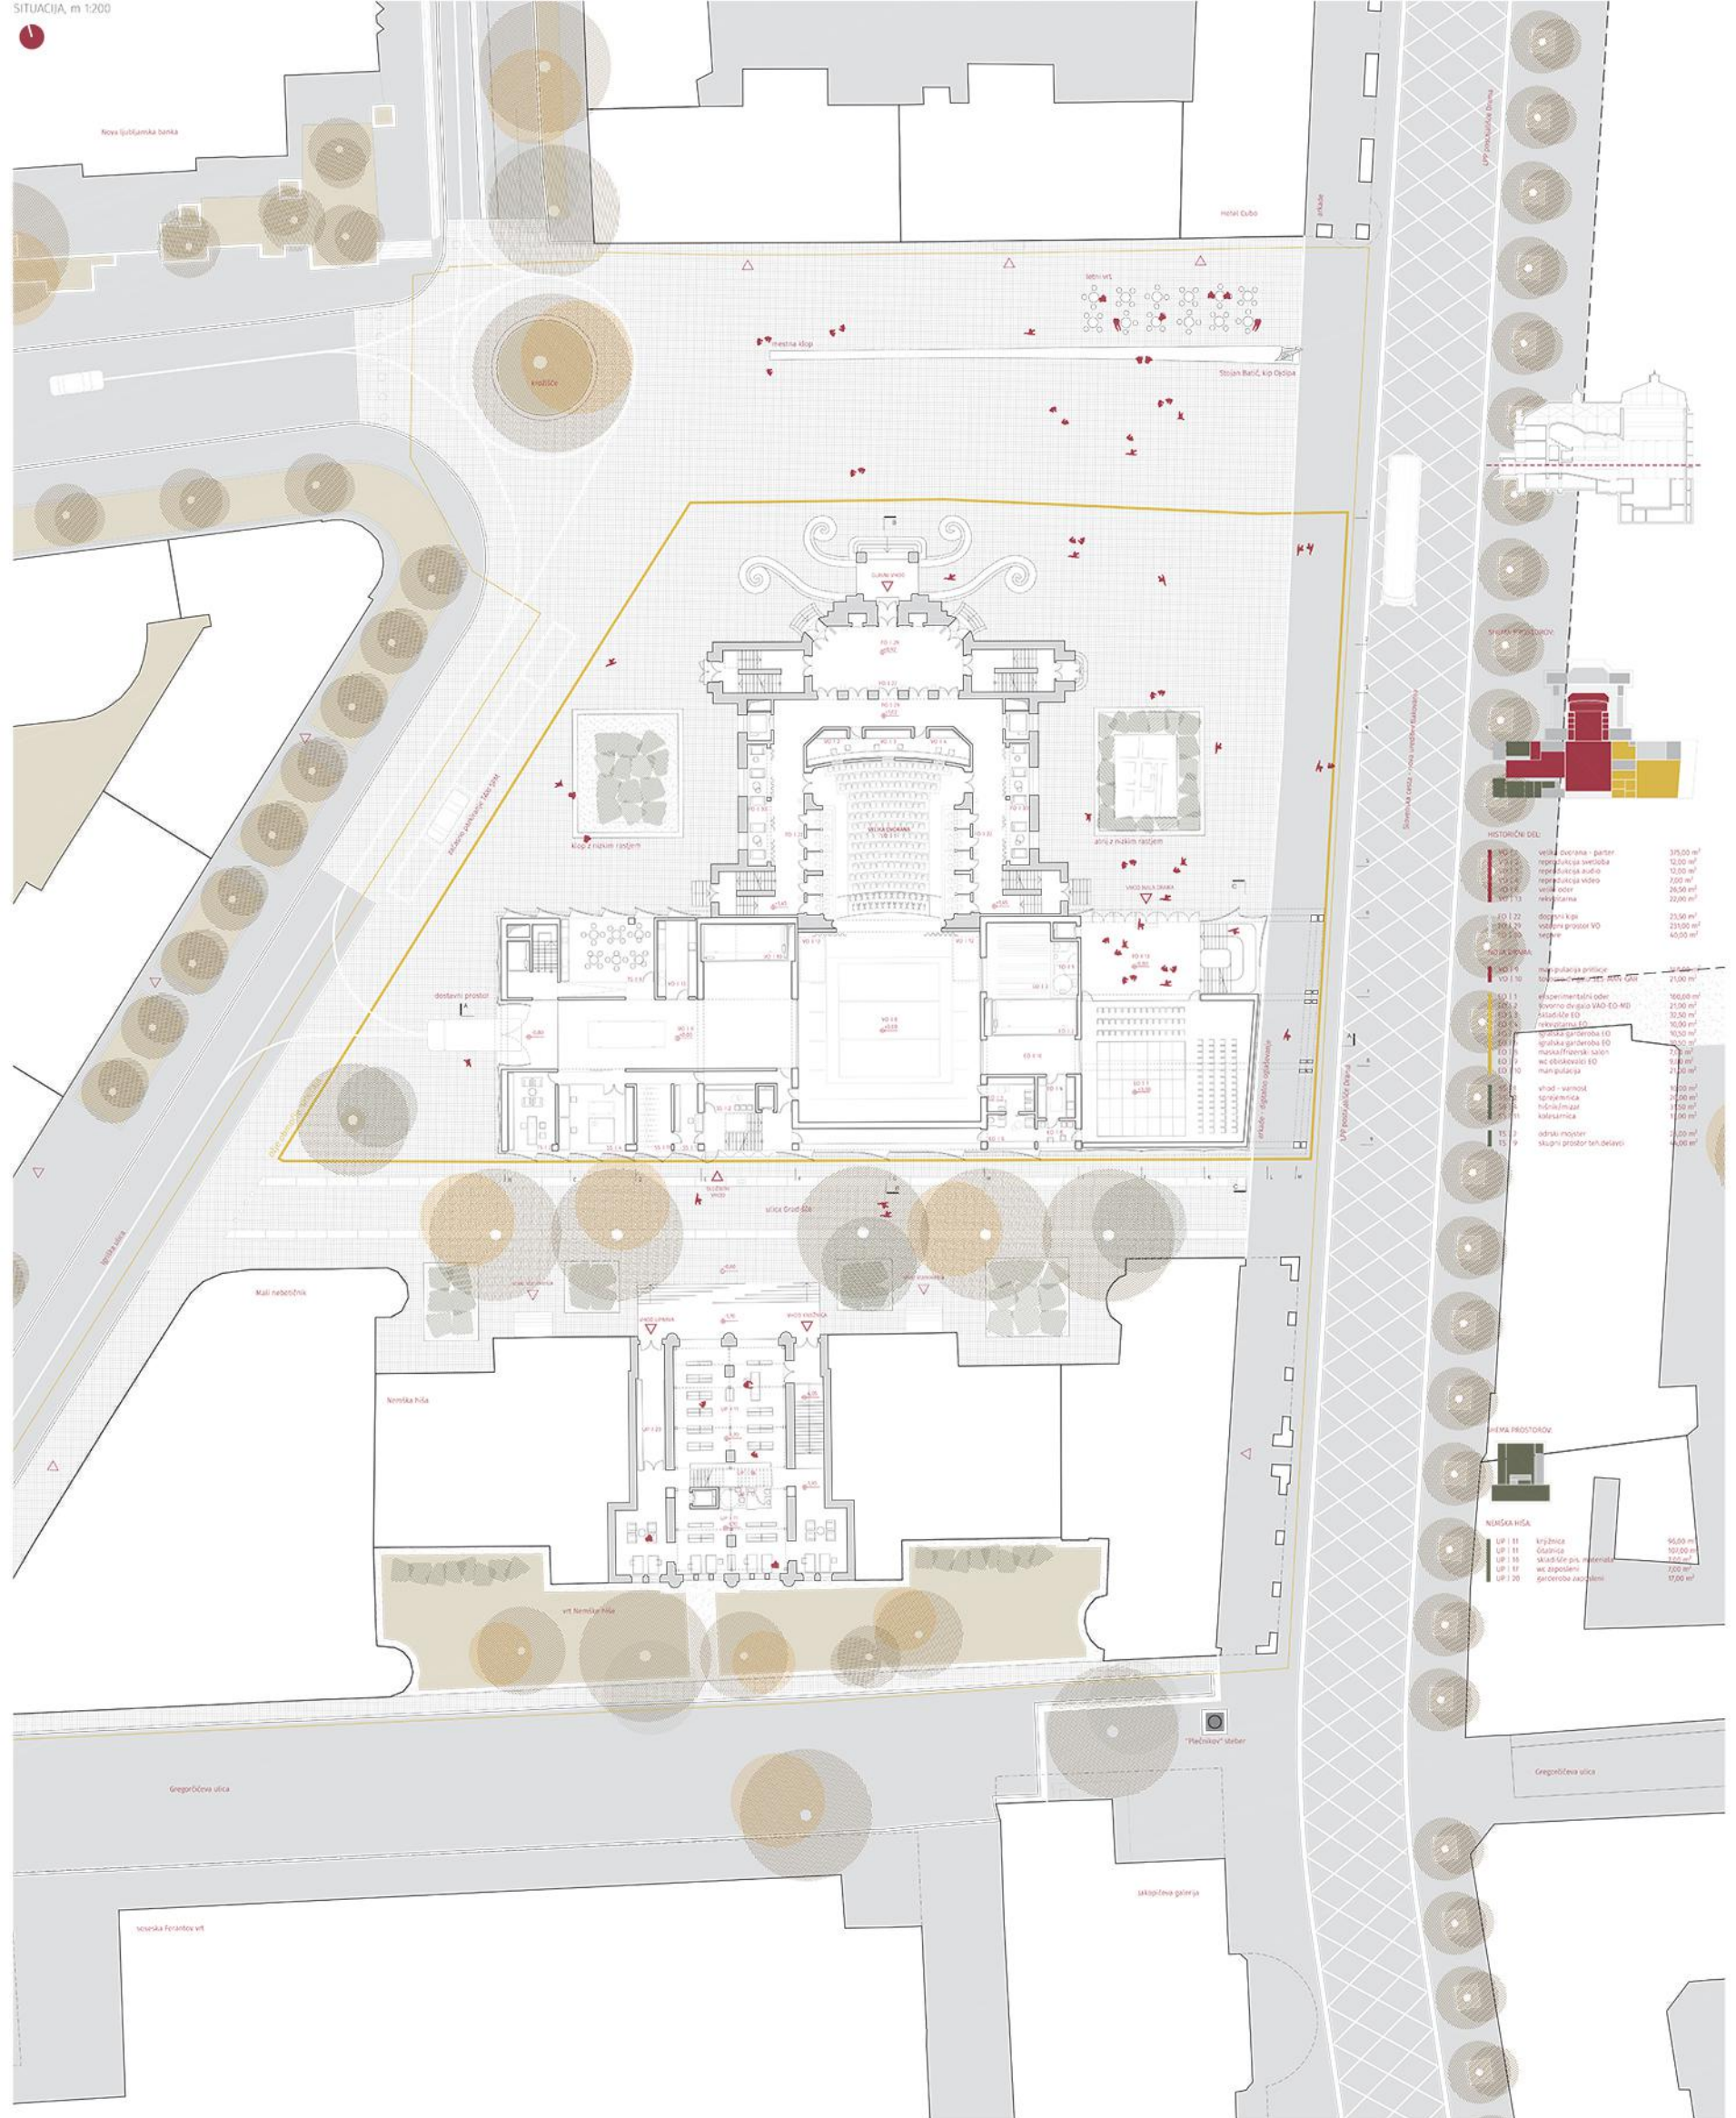



HISTORIČNE DELI

VO 1.1	velika odprana - galerija	375,00 m ²
VO 1.2	reprezitivna svetloba	12,00 m ²
VO 1.3	reprezitivna avdijska	12,00 m ²
VO 1.4	reprezitivna video	2,00 m ²
VO 1.5	veliki odprani	26,50 m ²
VO 1.6	reprezitivna	22,00 m ²
VO 1.7	reprezitivna	22,00 m ²
VO 1.8	reprezitivna	22,00 m ²
VO 1.9	reprezitivna	22,00 m ²
VO 1.10	reprezitivna	22,00 m ²
VO 1.11	reprezitivna	22,00 m ²
NOVA PROSTORNA REŠITEV

NOV 1.1	vhod - varnost	18,00 m ²
NOV 1.2	stojnica	22,00 m ²
NOV 1.3	stojnica	22,00 m ²
NOV 1.4	stojnica	22,00 m ²
NOV 1.5	stojnica	22,00 m ²
NOV 1.6	stojnica	22,00 m ²
NOV 1.7	stojnica	22,00 m ²
NOV 1.8	stojnica	22,00 m ²
NOV 1.9	stojnica	22,00 m ²
NOV 1.10	stojnica	22,00 m ²
NOV 1.11	stojnica	22,00 m ²
NOV 1.12	stojnica	22,00 m ²
NOV 1.13	stojnica	22,00 m ²
NOV 1.14	stojnica	22,00 m ²
NOV 1.15	stojnica	22,00 m ²
NOV 1.16	stojnica	22,00 m ²
NOV 1.17	stojnica	22,00 m ²
NOV 1.18	stojnica	22,00 m ²
NOV 1.19	stojnica	22,00 m ²
NOV 1.20	stojnica	22,00 m ²
NOV 1.21	stojnica	22,00 m ²
NOV 1.22	stojnica	22,00 m ²
NOV 1.23	stojnica	22,00 m ²
NOV 1.24	stojnica	22,00 m ²
NOV 1.25	stojnica	22,00 m ²
NOV 1.26	stojnica	22,00 m ²
NOV 1.27	stojnica	22,00 m ²
NOV 1.28	stojnica	22,00 m ²
NOV 1.29	stojnica	22,00 m ²
NOV 1.30	stojnica	22,00 m ²


PROSTORSKA NAVEZAVA NA MESTO

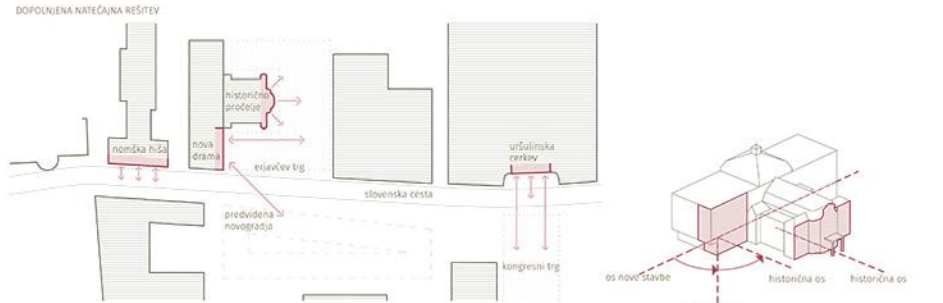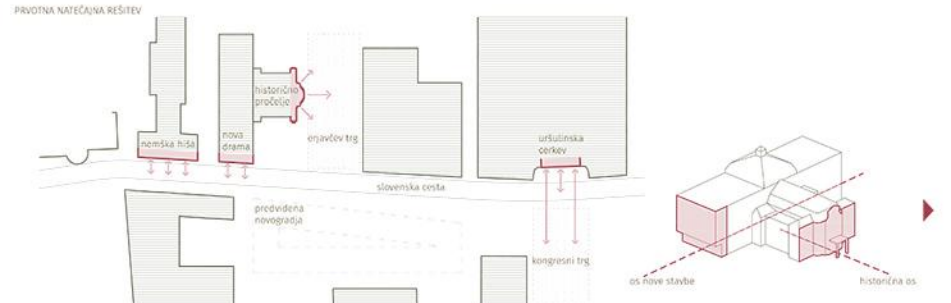

TLORIS NADSTROPJA +3, m 1:200

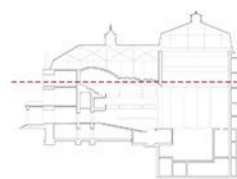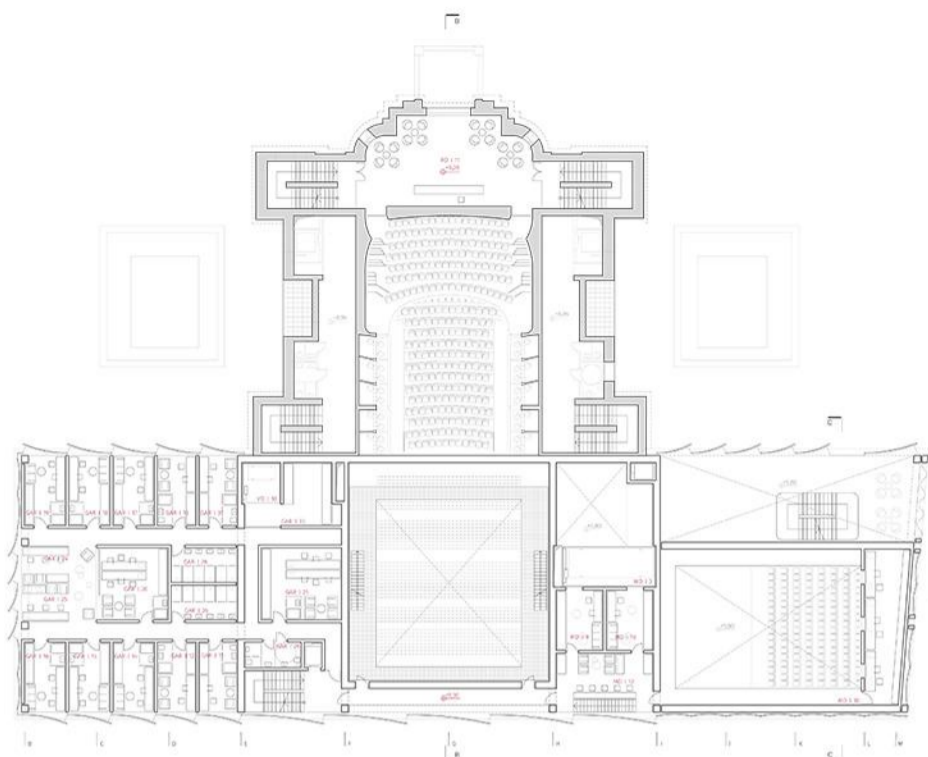

SHKEMA PROSTOROV

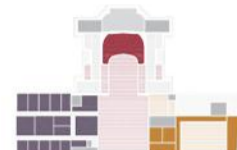

HISTORIČNI DEL

- VO 1.1 velika dvorana + balkon 375,00 m²
- FO 1.11 VIP prostor 77,00 m²




NOVA DRAMA

- VO 1.10 tovarna dvigalo SES-MAN-GAR 8,00 m²
- GAR 1.11-13-15 igralna garderoba DV Z 14,00 m²
- GAR 1.14-19 igralna garderoba TG Z 10,50 m²
- GAR 1.20 igralna garderoba SE Z 26,50 m²
- GAR 1.21 igralna garderoba stebri 30,00 m²
- GAR 1.24-25 maska/fizični salon Z 28,50 m²
- GAR 1.26 umivalnica WC Z 10,00 m²
- GAR 1.33 priročna sklaščila Z 20,00 m²



MD 1.3 tovarna dvigalo VAD-ED-MD 21,00 m²

- MD 1.9 igralna garderoba MD 14,00 m²
- MD 1.10 igralna garderoba MD 10,00 m²
- MD 1.17 maska/fizični salon MD 26,00 m²

FUNKCIONALNA SHEMA TEHNIČNE PODPORE IN UMETNIŠKEGA ANSAMBLA

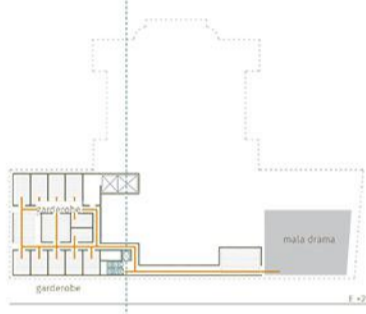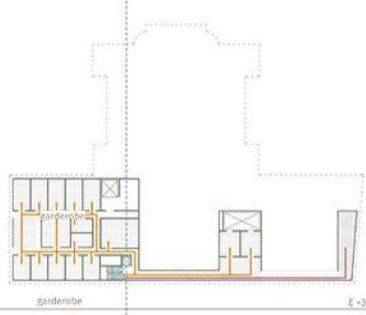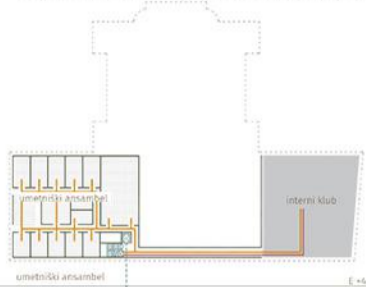

TLORIS NADSTROPJA +2, m 1:200

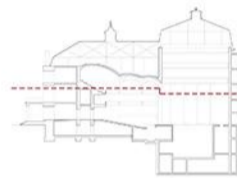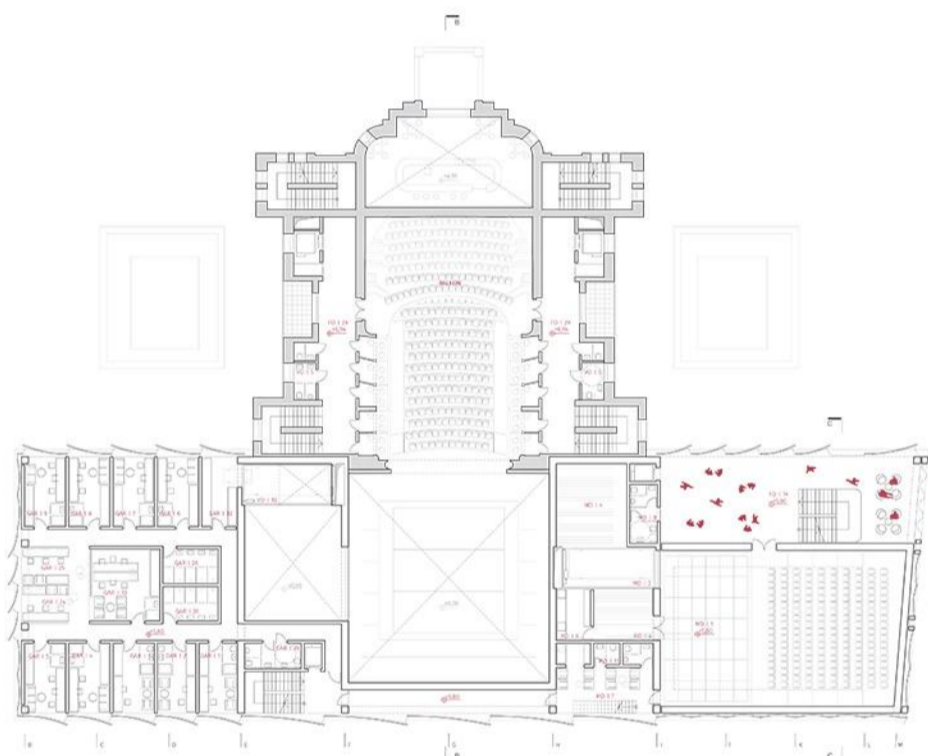

SHKEMA PROSTOROV



HISTORIČNI DEL




- VO 1.1 velika dvorana + balkon 375,00 m²
- VO 1.5 wc obiskovalci VO 26,50 m²
- FO 1.29 vodopni prostor VO 82,00 m²

NOVA DRAMA



- VO 1.10 tovarna dvigalo SES-MAN-GAR 77,00 m²
- GAR 1.1.3 igralna garderoba DV M 14,00 m²
- GAR 1.4-9 igralna garderoba TG M 26,50 m²
- GAR 1.10 igralna garderoba SE M 26,50 m²
- GAR 1.24-25 maska/fizični salon M 28,50 m²
- GAR 1.26 umivalnica WC M 10,00 m²
- GAR 1.32 priročna sklaščila M 18,00 m²

MD 1.1 dvorana mala drama 204,00 m²

- MD 1.3 tovarna dvigalo VAD-ED-MD 21,00 m²
- MD 1.4 sklaščila MD 4,00 m²
- MD 1.6 rekvizitarna MD 9,50 m²
- MD 1.7 čakalnica teh. delavci/figuraci MD 23,00 m²
- MD 1.9 wc obiskovalci 10,00 m²
- FO 1.14 predprostor MD 90,00 m²

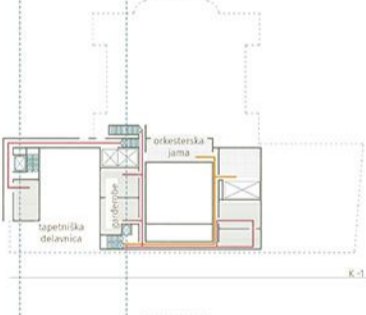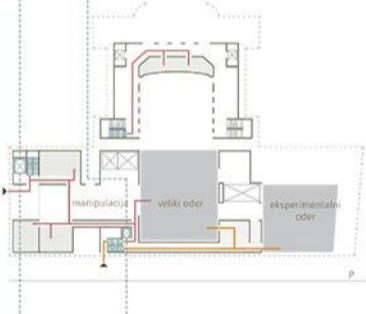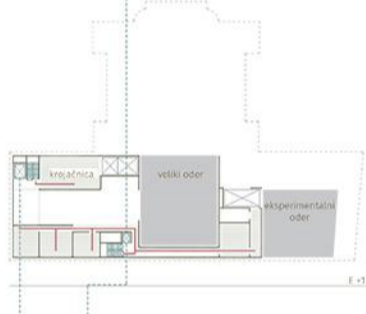

TLORIS NADSTROPJA +1, m 1:200

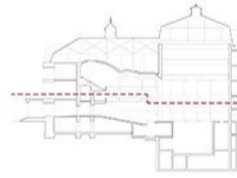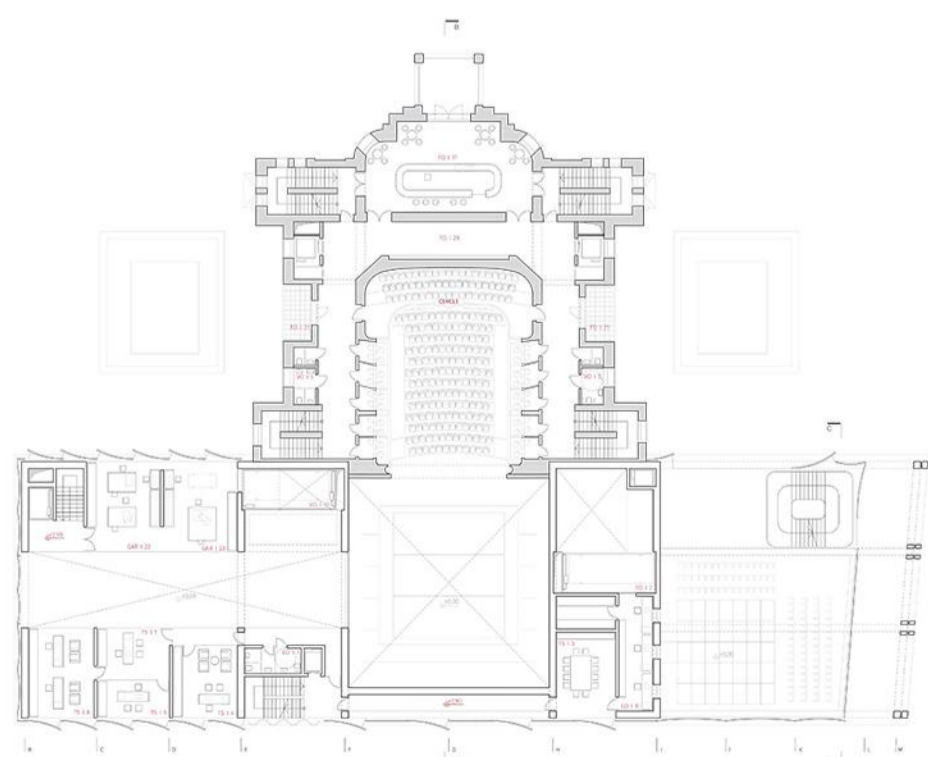

SHKEMA PROSTOROV



HISTORIČNI DEL

- VO 1.1 velika dvorana + serle 375,00 m²
- VO 1.6 wc obiskovalci VO 26,50 m²
- FO 1.10 kafi 77,00 m²
- FO 1.29 vodopni prostor VO 100,00 m²
- FO 1.31 zunanja terasa obiskovalci 17,00 m²

NOVA DRAMA



- VO 1.10 tovarna dvigalo SES-MAN-GAR 77,00 m²
- ED 1.2 tovarna dvigalo VAD-ED-MD 21,00 m²
- ED 1.7 ac teh. delavci ED 8,00 m²
- ED 1.8 reprodukcija ED 30,00 m²

TS 1.1 vodja sektorja teh. služb 29,00 m²

- TS 1.1 pomožna vodja sektorja 22,50 m²
- TS 1.3 soba luči/diaprojektor 26,50 m²
- TS 1.4 pisarna vodji buč/ten/VIDEO 25,00 m²
- TS 1.5 pisarna vodji postizuje 11,00 m²


GAR 1.22 kizelbnica Z 35,00 m²

- GAR 1.23 kizelbnica Z 30,00 m²

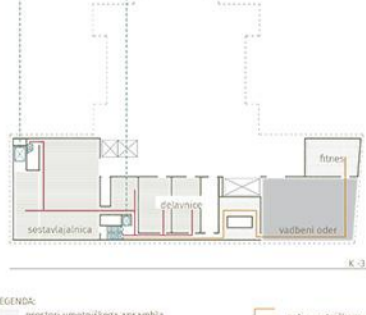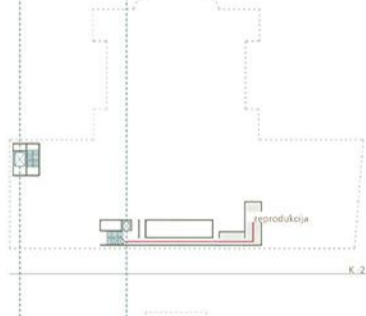


LEGENDA:

- prostor umetniškega ansambla
- prostor tehnične podpore
- prostor v skupni uporabi
- dvigalnice v uporabi
- poli umetniškega ansambla po tehnične podpore
- vertikalne povezave
- obodni zidovi
- vstopi

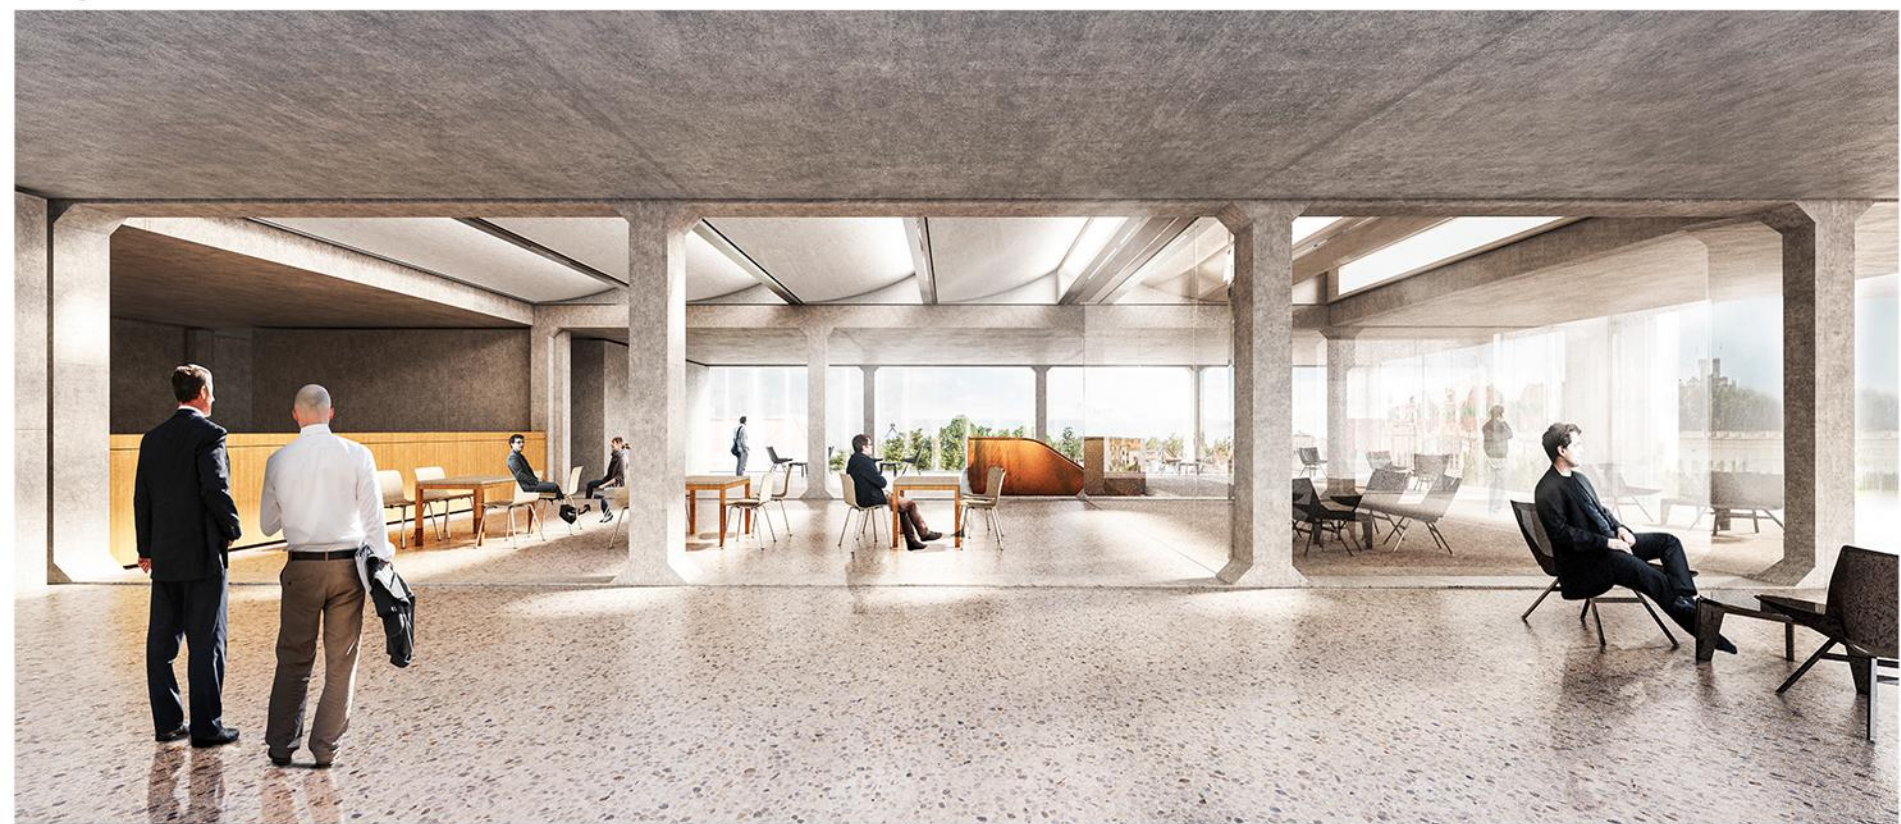



VIP PROSTOR S POGLEDOM NA GRAD

TLORIS STREHE, m 1:200


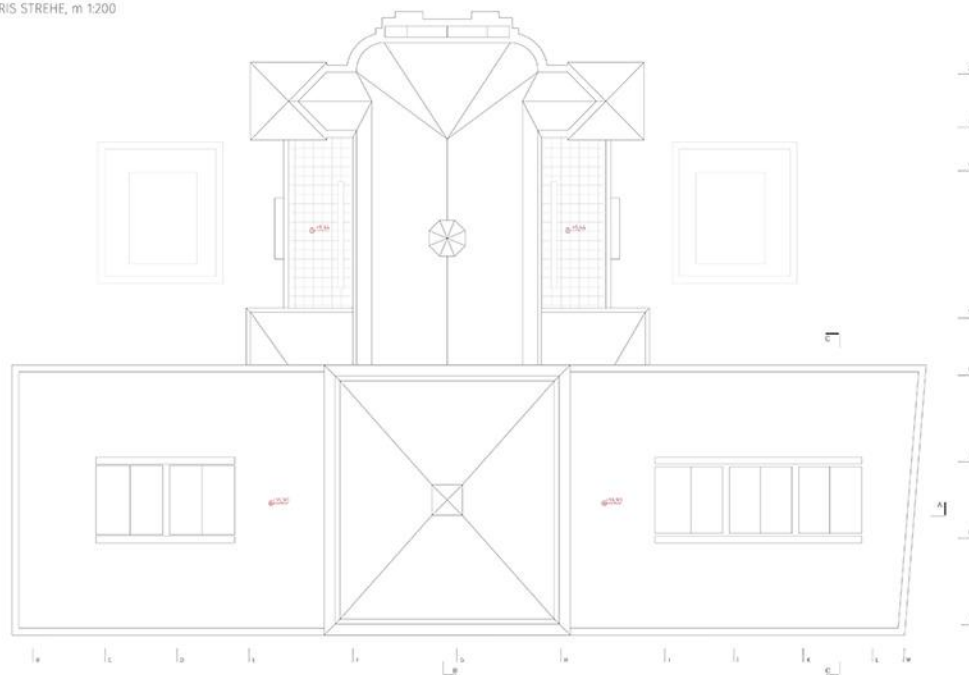


SCHEMA POTI OBISKOVALCEV

- LEGENDA:
- območje foyera
 - stopnišče za obiskovalce
 - dvigalo za obiskovalce
 - sanitarje
 - sanitarje za invalide
 - poti obiskovalcev
 - poti invalidov
 - poti obiskovalcev (vertikalne)
 - poti invalidov (vertikalne)
 - ostali pomembnejši elementi
 - obodni zidovi
 - vstopi v objekt ali vлиз dvorane

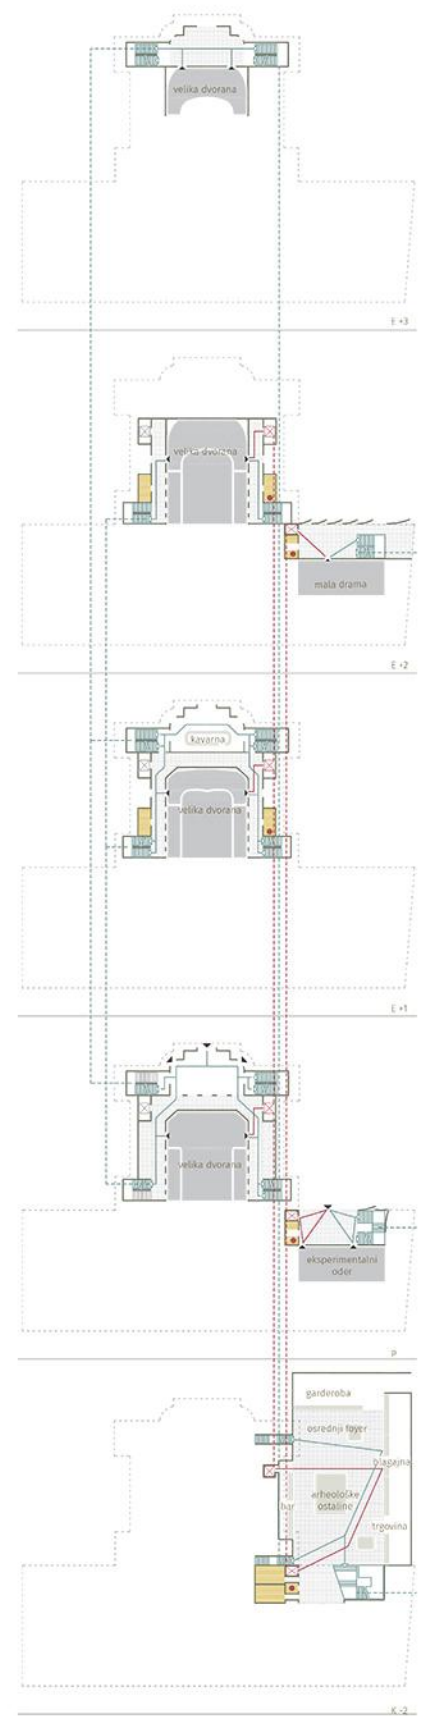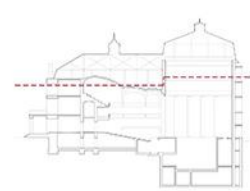





TLORIS NADSTROPJA +4, m 1:200

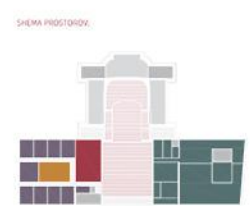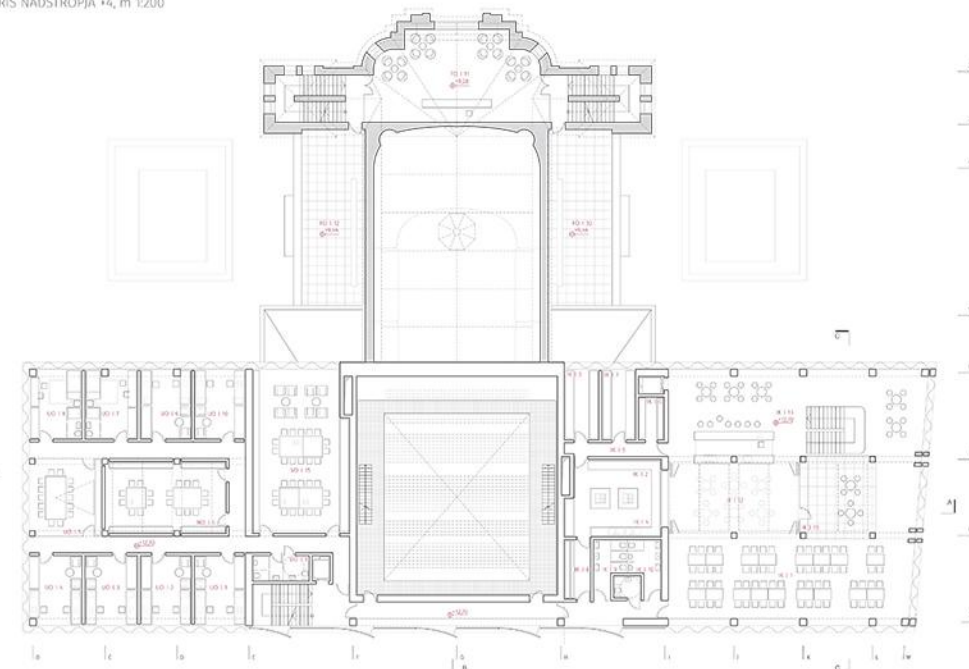

SCHEMA PROSTOROV:

HISTORIČNI DEL:		
FD 1 11	VIP prostor	22,00 m ²
FD 1 12	zunana terasa - VIP	105,00 m ²
NOVA DRAMA:		
VO 1 10	bratna soba VO / studio 1	80,00 m ²
MD 1 5	bratna soba MD	43,00 m ²
UD 1 13	drumsturg	11,00 m ²
UD 1 14	lektor	19,00 m ²
UD 1 15	sojna soba	29,00 m ²
UD 1 16	zaposleni/oddel predstave	70,00 m ²
UD 1 17	bivlini prostor - zunanj delavec	19,00 m ²
UD 1 19	WC uretniški oddelek	8,00 m ²
UD 1 10	pisarna	19,00 m ²
K 1 1	jedilnica	134,00 m ²
K 1 2	kuhinja / priprava hrane	28,00 m ²
K 1 3	kladišnica	6,00 m ²
K 1 4	pralnica posode	10,00 m ²
K 1 5	dotok	6,00 m ²
K 1 6	shramba	13,00 m ²
K 1 7	skladnice sušil	12,00 m ²
K 1 8	garderoba zaposleni	8,00 m ²
K 1 9	WC M	11,00 m ²
K 1 10	WC Ž	11,00 m ²
K 1 11	kadavnica	32,00 m ²
K 1 12	večnamenski prostor-catering	48,00 m ²
K 1 13	lounge bar - VIP	125,00 m ²

TLORIS UPRAVE S KNJIŽNICO, m 1:200

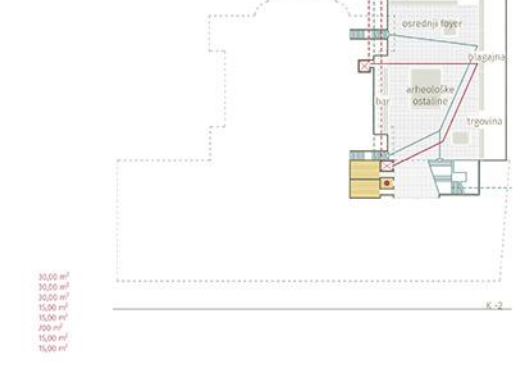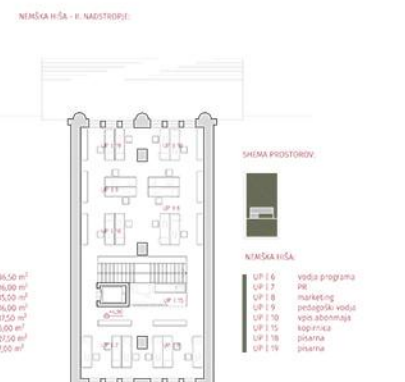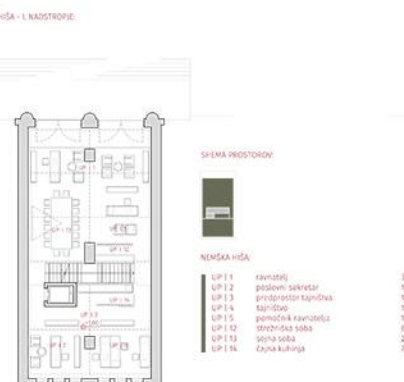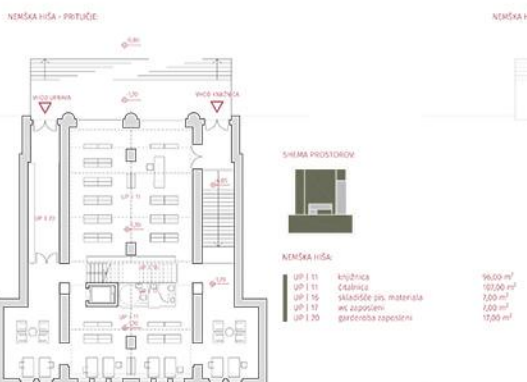



POGLED PREKO SLOVENSKE CESTE NA ULIČNO FASADO S PREDDVERJEM NOVIH DVORAN

SEVERNA FASADA, m 1200




VZHODNA FASADA, m 1200



JUŽNA FASADA, m 1200



ZAHODNA FASADA, m 1200

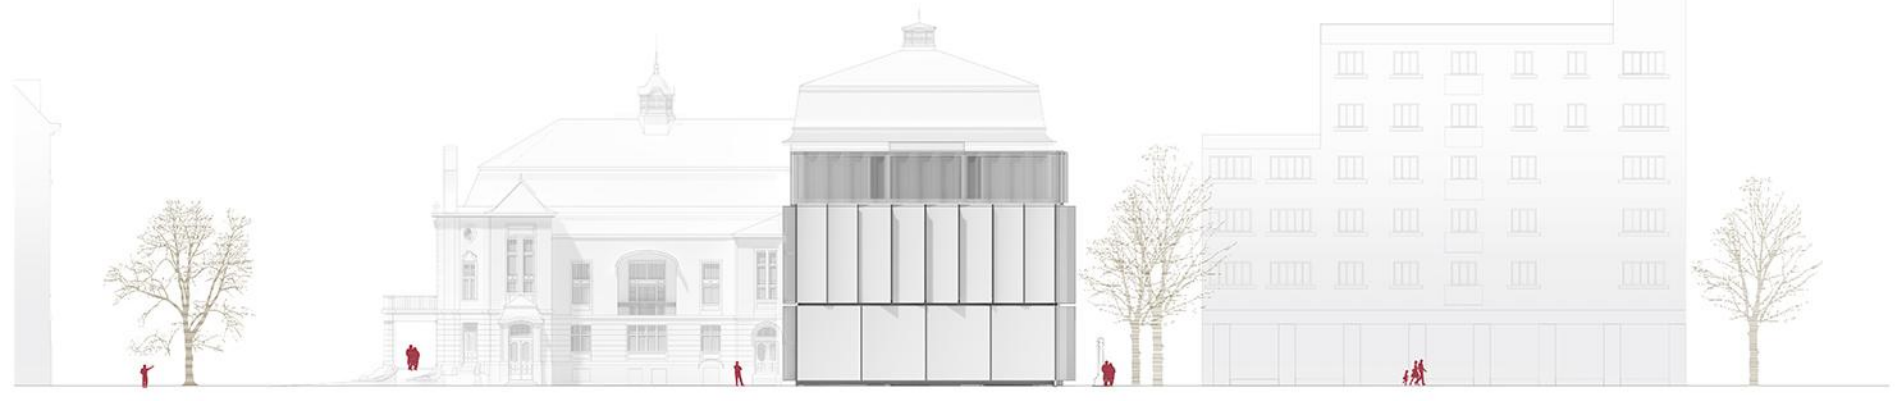



GRADIŠČE - NOVI KVALITETNI PROSTOR MED NEMSKO HIŠO IN DRAMO


AKSONOMETRIJA USTROJA NOVE DRAME






GLAVNO PREDVERJE Z OSREDNJIM ATRIJEM


PREZENTACIJA ARHEOLOŠKIH OSTALIN

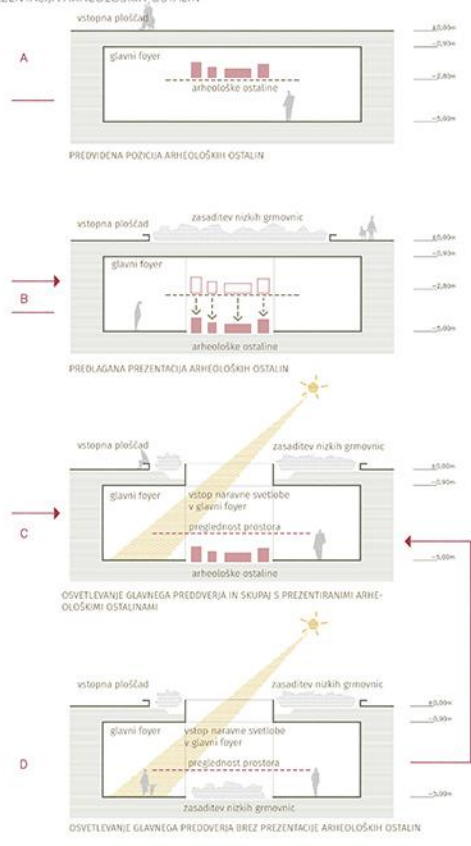


RAZVOJ FASADNEGA OVOJA

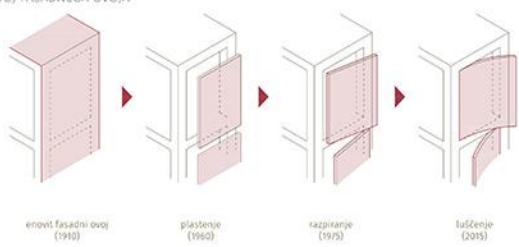


TRANSFORMACIJA HISTORIČNIH ARHITEKTURNIH MOTIVOV

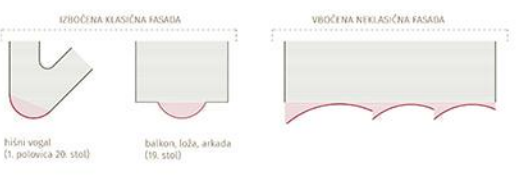


SISTEM DIGITALNEGA OGLAŠEVANJA

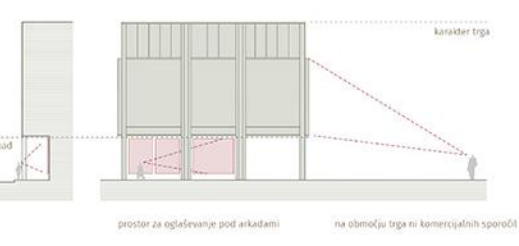


ENO STRUKTURNO TELO

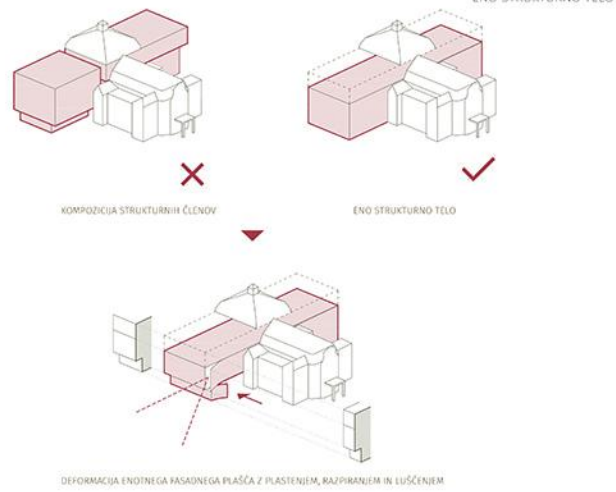


TRANSFORMACIJA VSTOPNEGA DELA V NOVO STAVBO

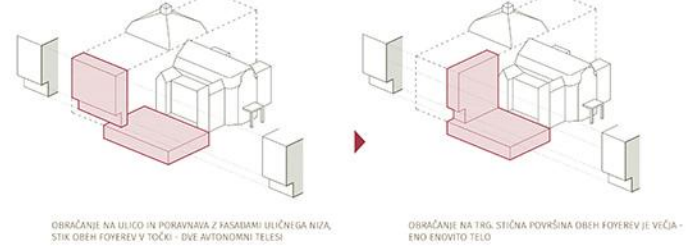


RAZSTAVLJENA AKSONOMETRIČNA SCHEMA KONSTRUKCIJE

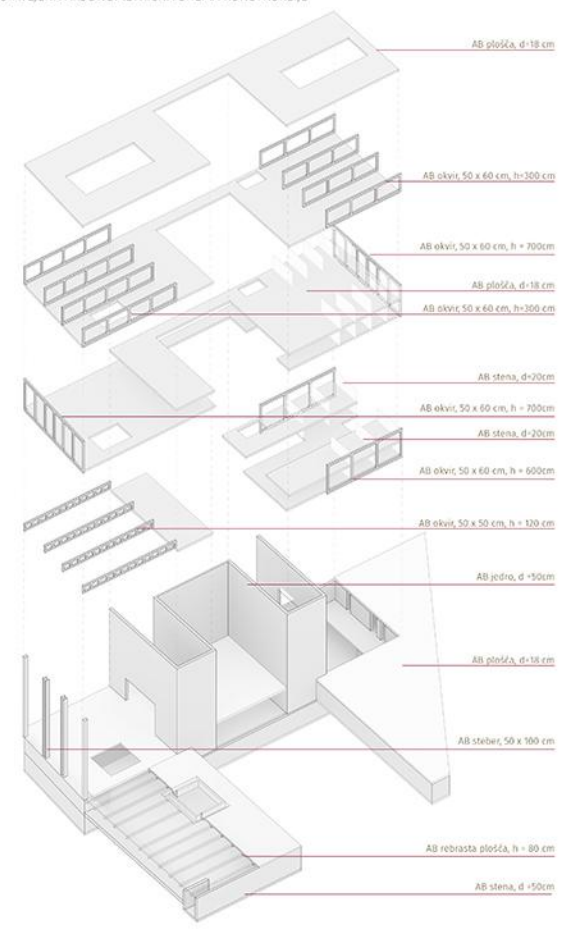

AKSONOMETRIČNA SCHEMA KONSTRUKCIJE

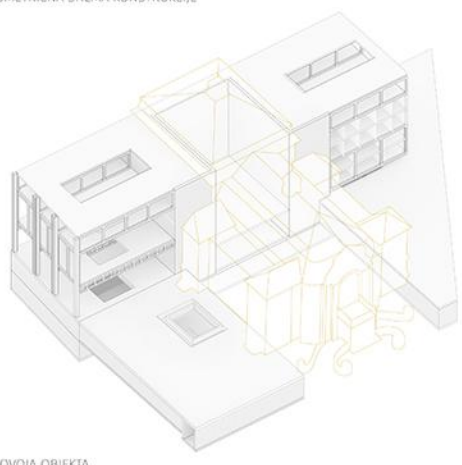

SCHEMA OVOJA OBJEKTA

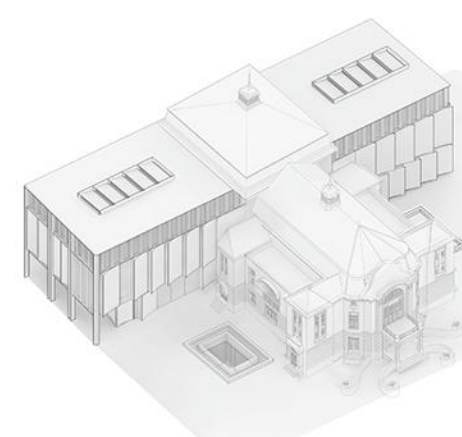

PREDVERJE MALE DRAME

