


UREDITVENA SITUACIJA SERVISNE CESTE 1:500



UREDITVENA SITUACIJA NATEČAJNEGA OBMOČJA 1:500

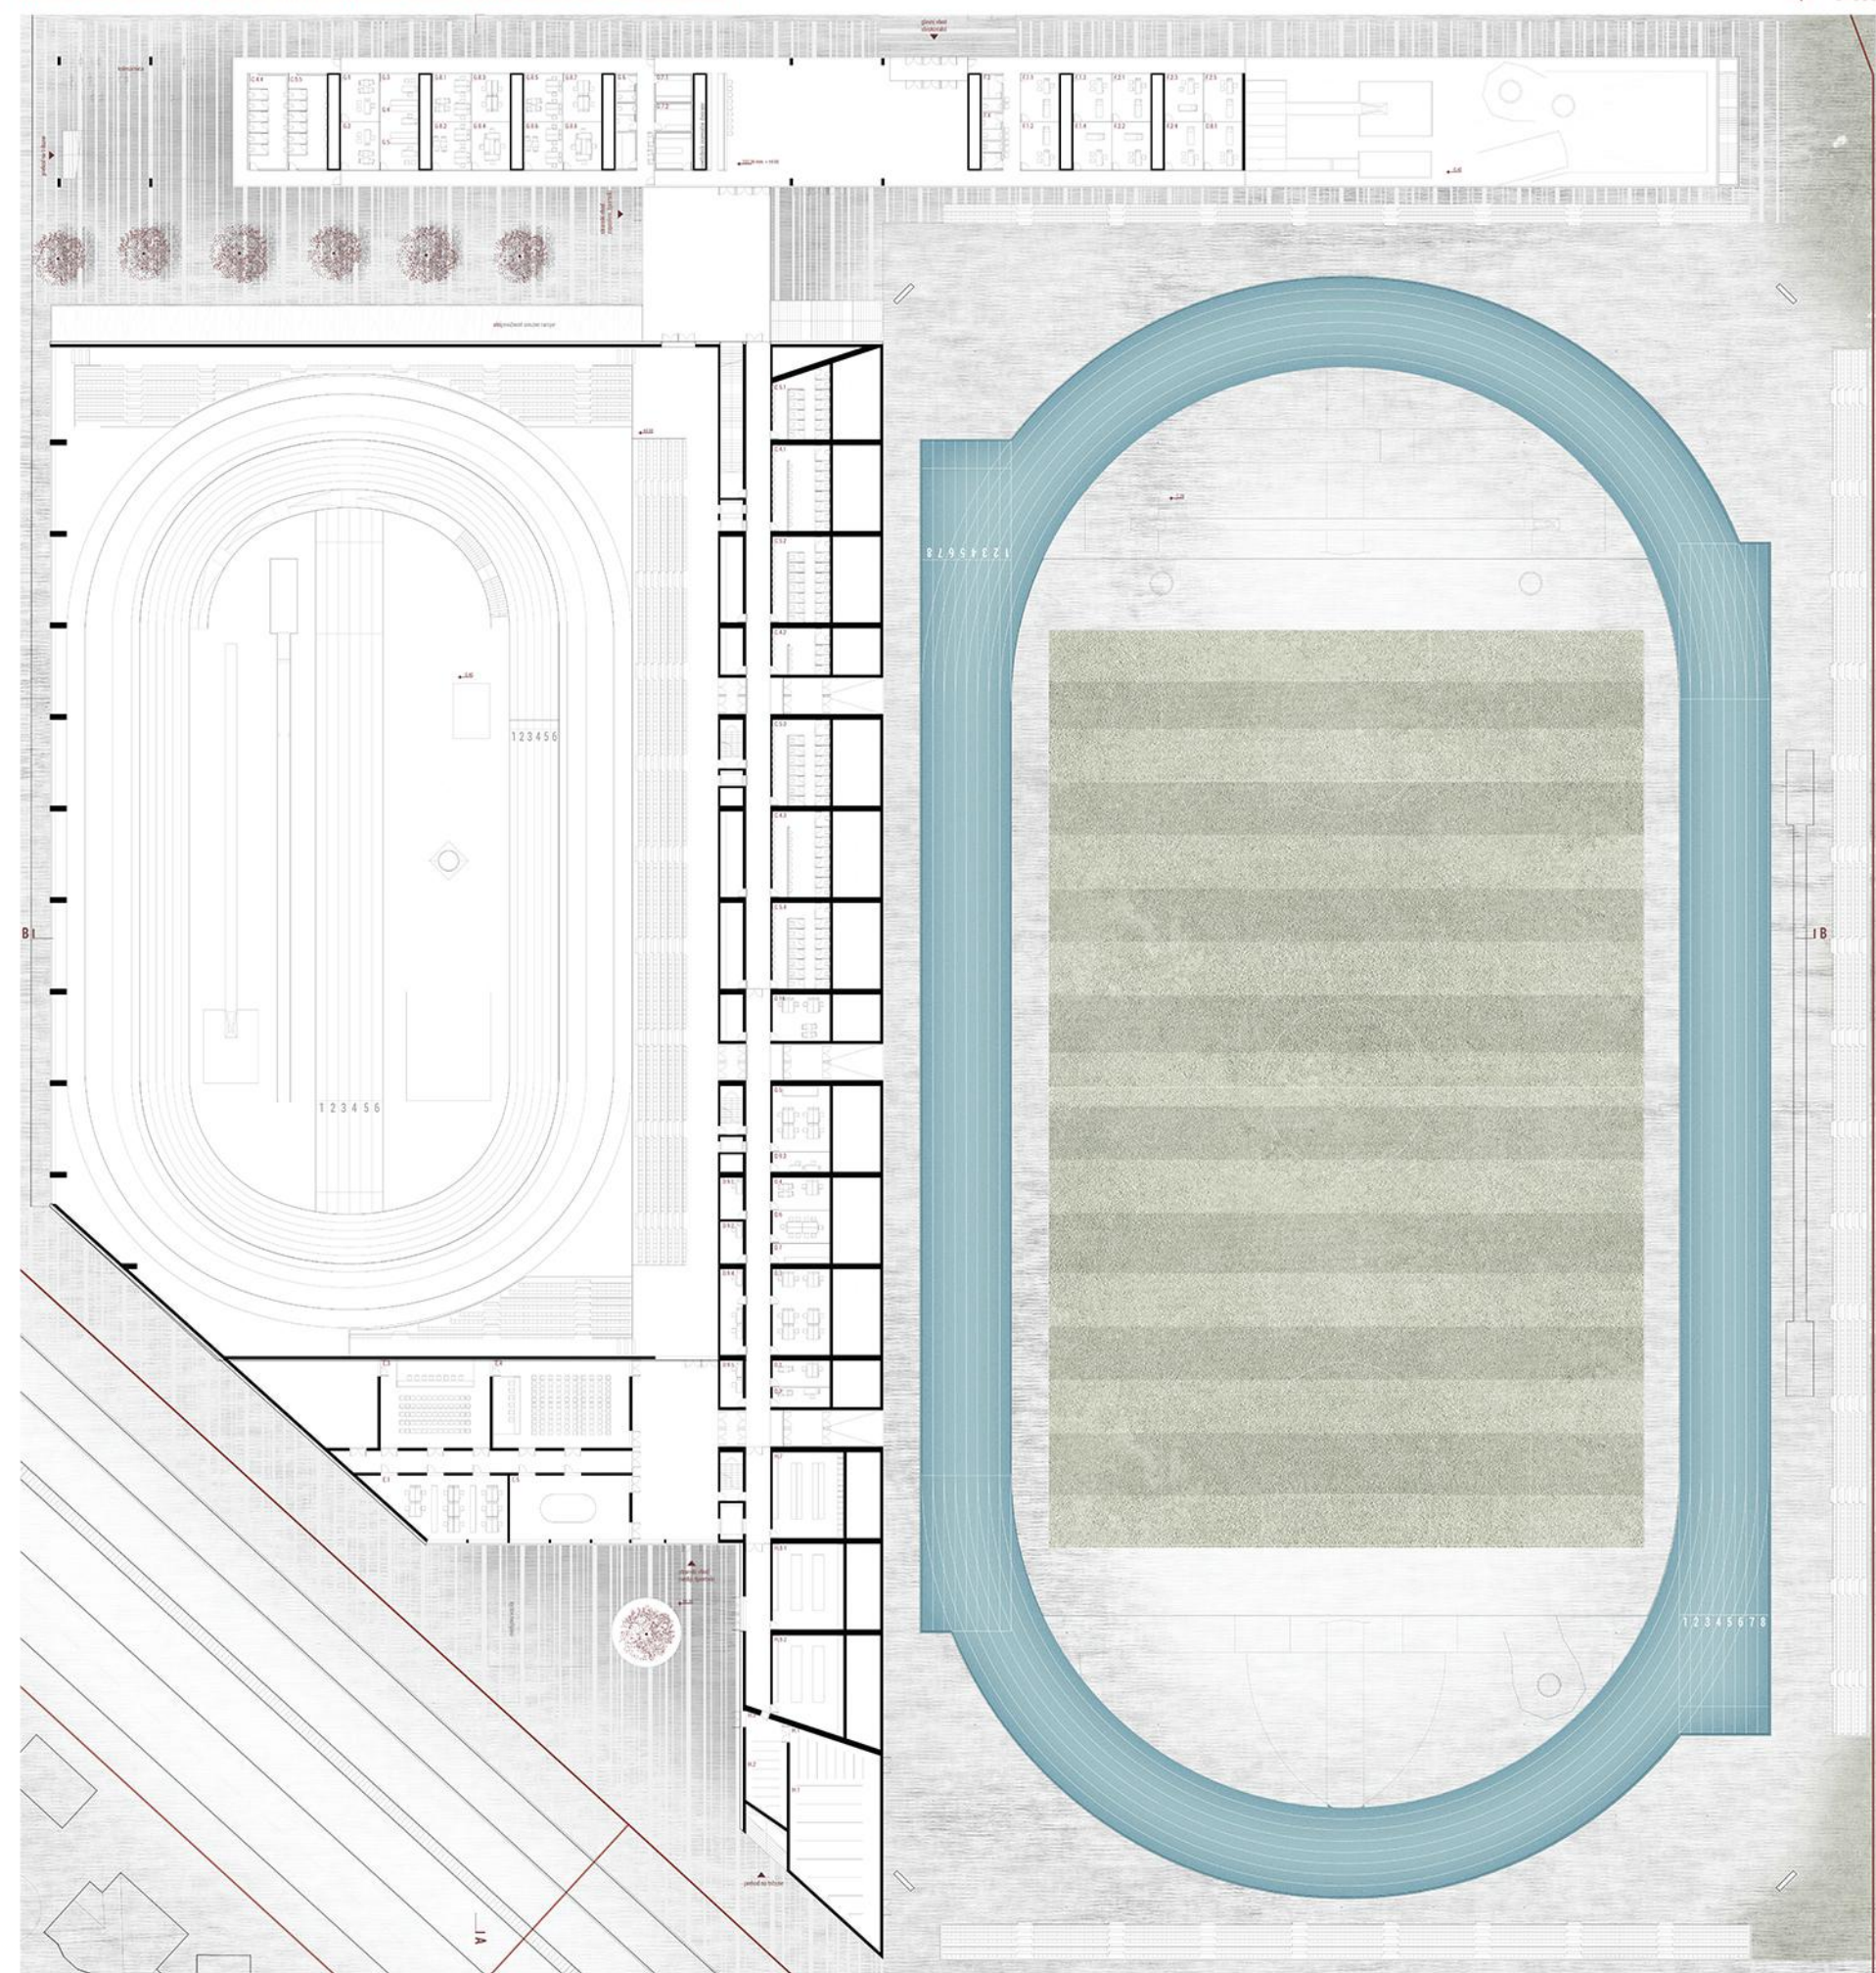


TLOSIS PRITLIČJA 1:250



PROSTORSKI PRIKAZ IZ JUŽNE STRANI



PROSTORSKI PRIKAZ IZ SEVERNE STRANI

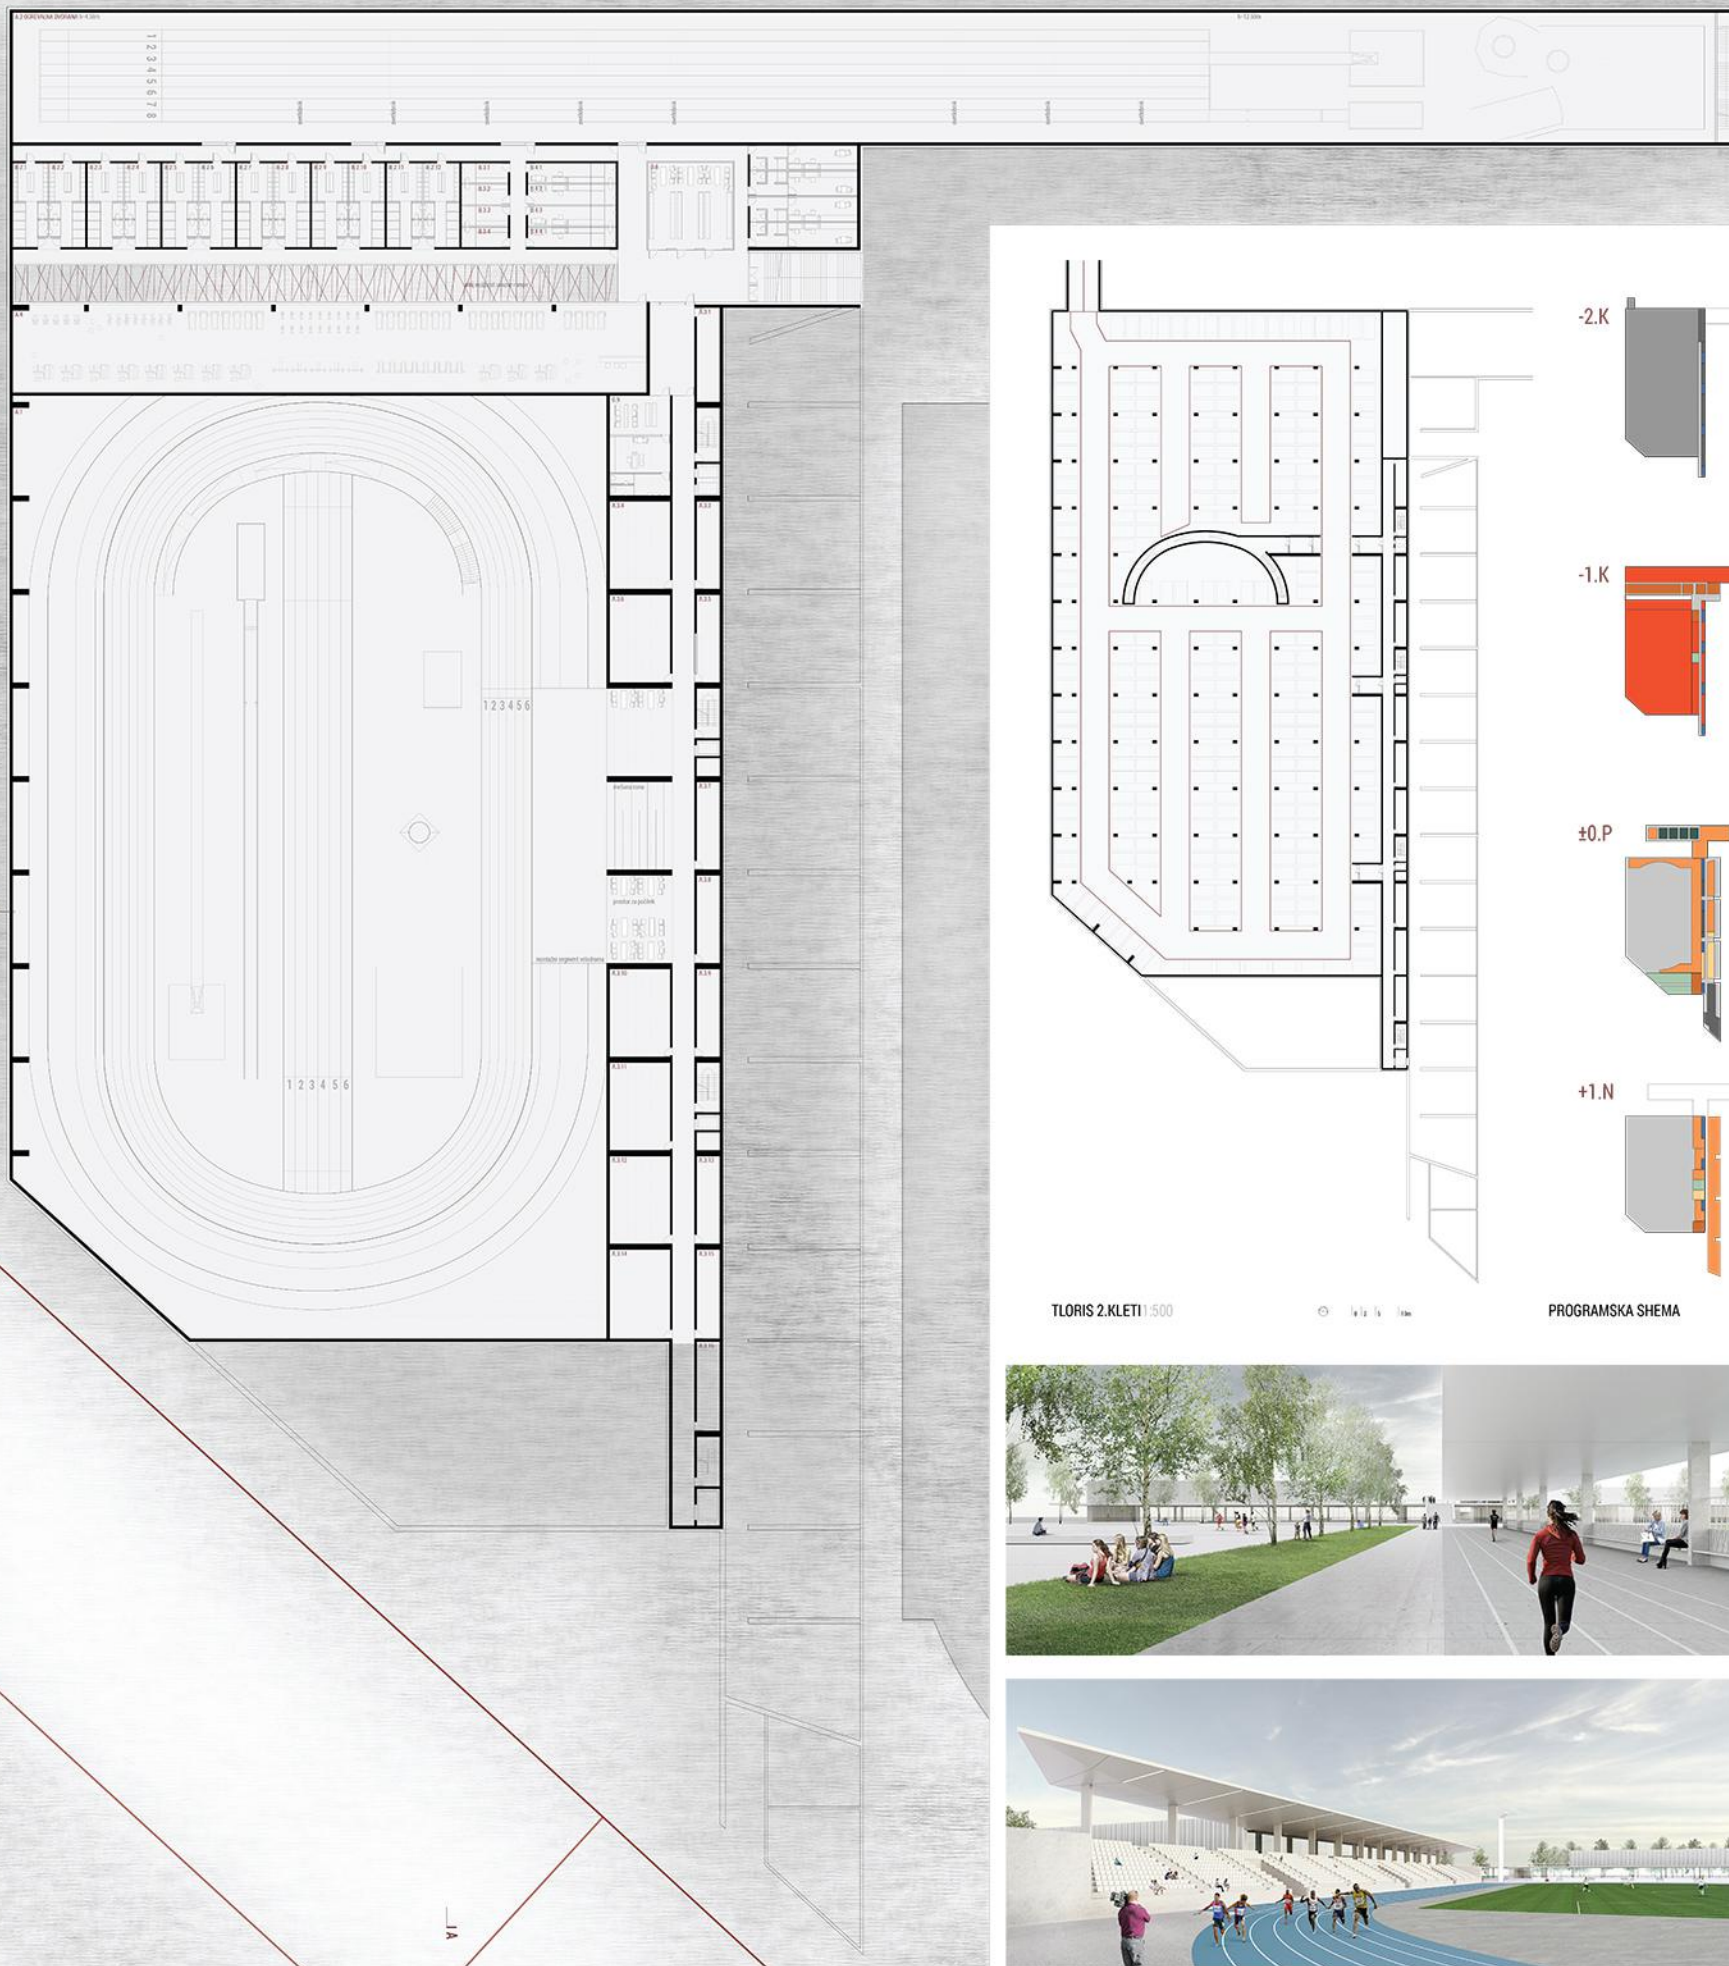


TLORIS 1.KLETI | 250

TLORIS 2.KLETI | 500

PROGRAMSKA SHEMA





ATLETSKI STADION S SEVERNE STRANI

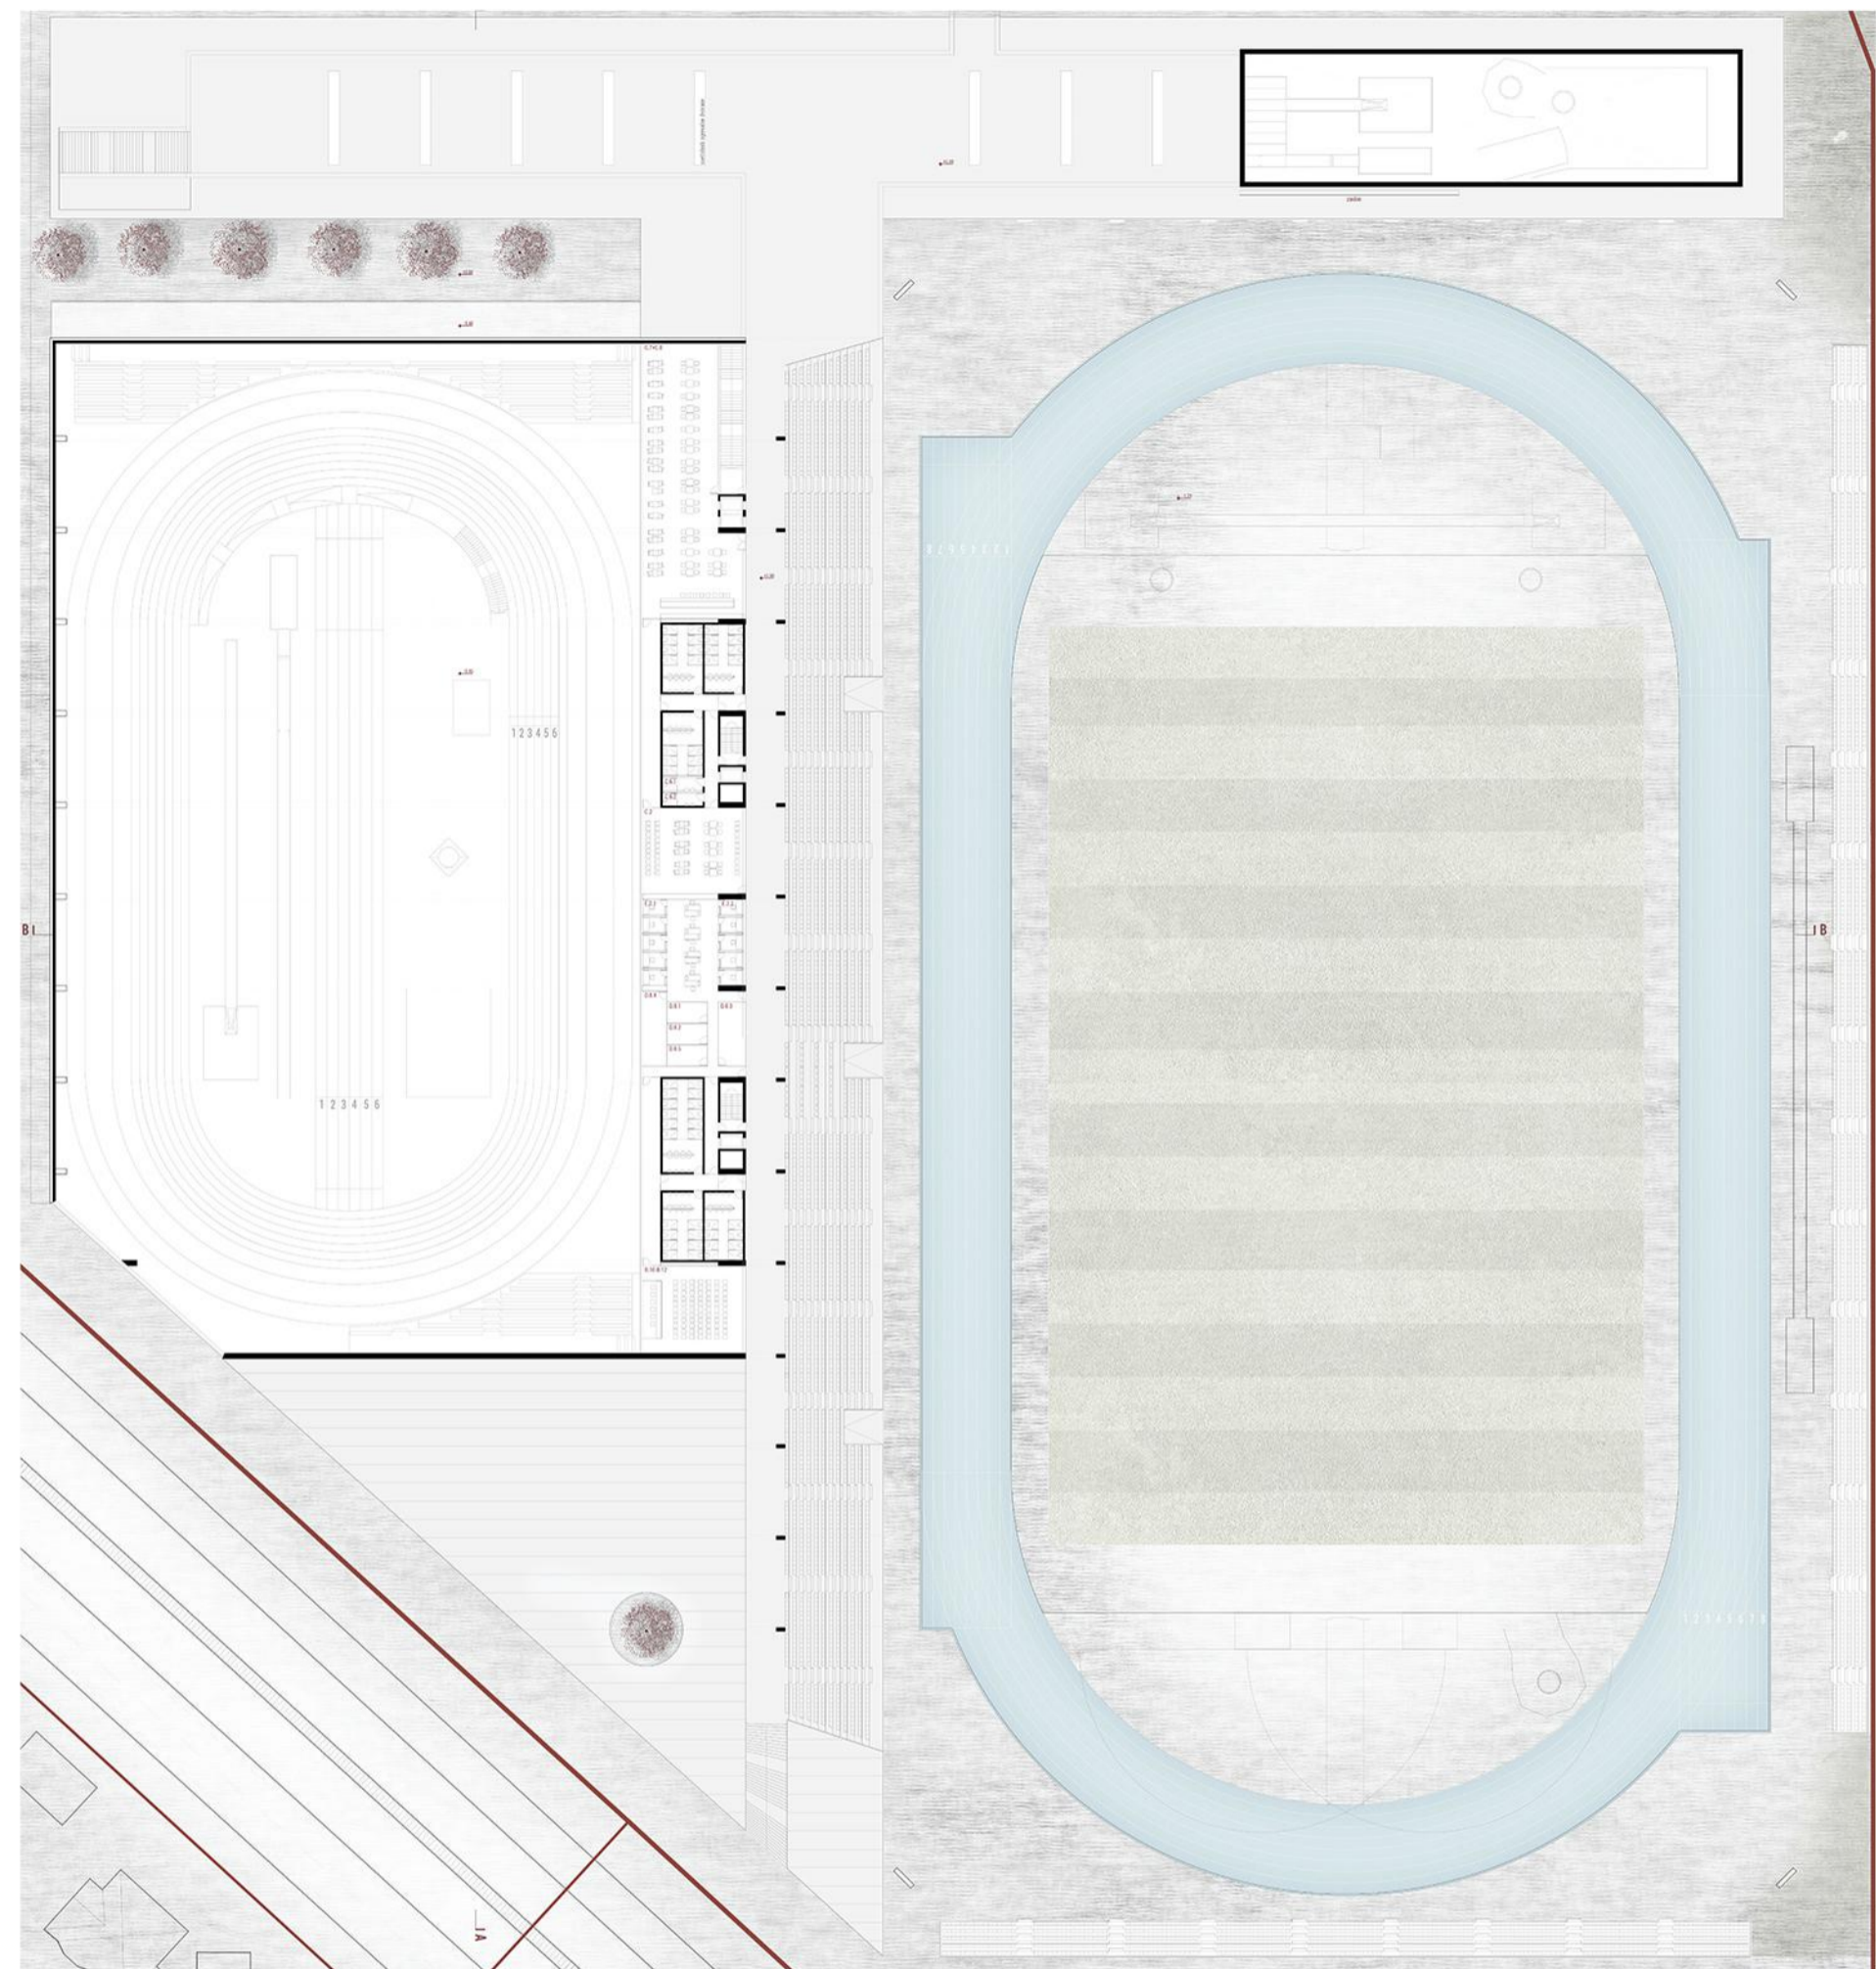

TLORIS KLETI 1:250




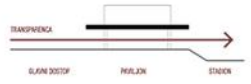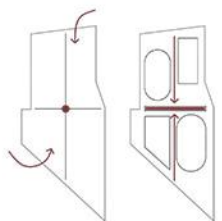




TRANSPARENTNA
GLAVNI DOSTOP V OBJEKT POTOKA VODI PO PROMENAJI DO
TRANSPARENTNEGA PAVILJONSKEGA OBJEKTA V PARKU.



ATLETSKA DVORANA PONUJA POGLEDE NAVZGOTER IN NAVZVEN.

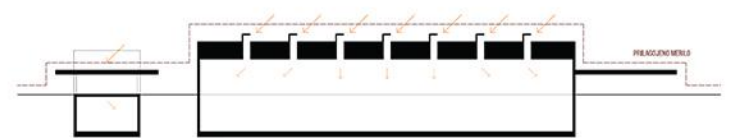

OGREVALNA DVORANA
STREŠNI SVETLOBNO OMOGOČAJO NARAVNO OSVETLEVEJ ATLETSKE IN OGREVALNE DVORANE.

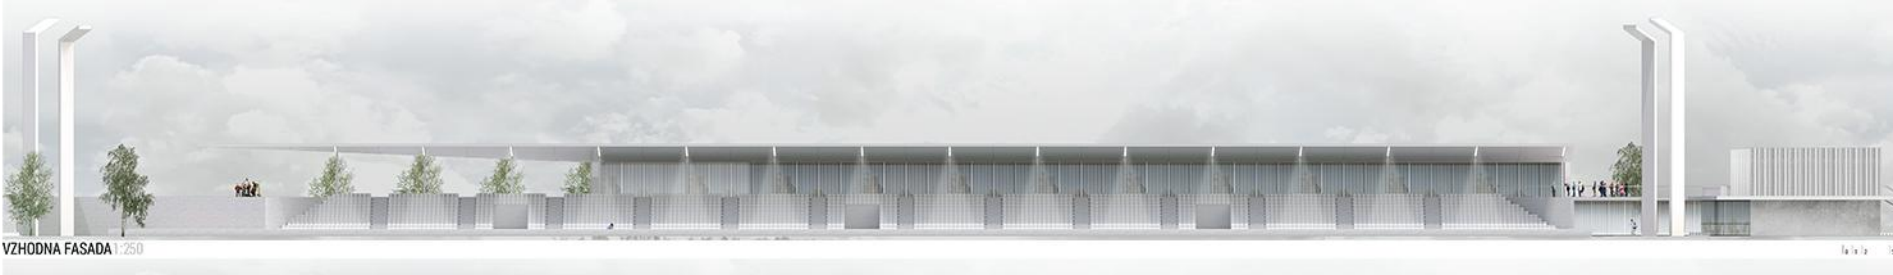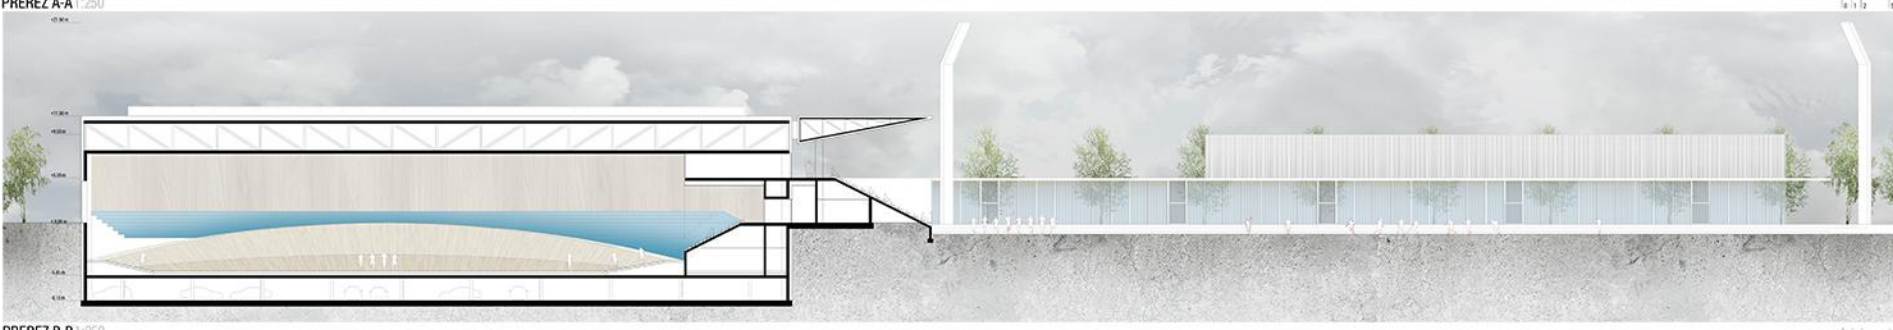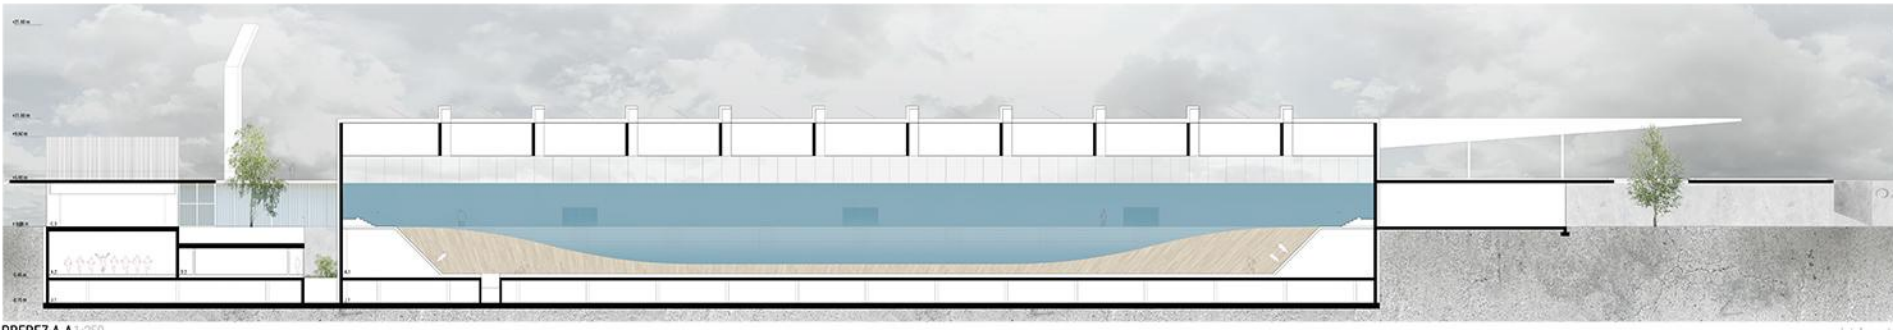

ATLETSKA DVORANA Z VELODROMOM