



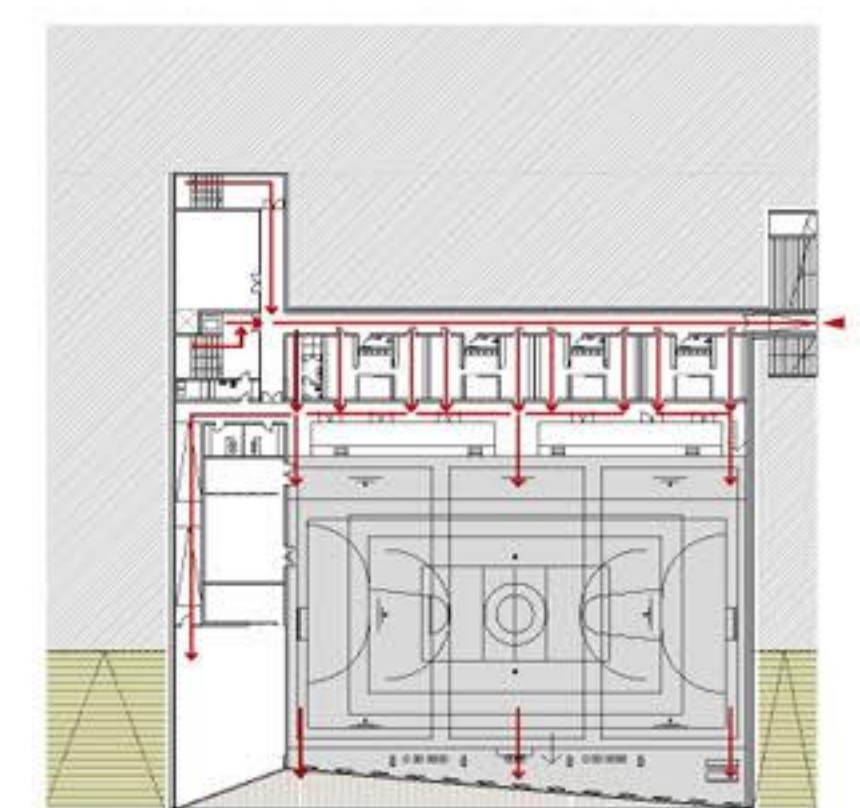
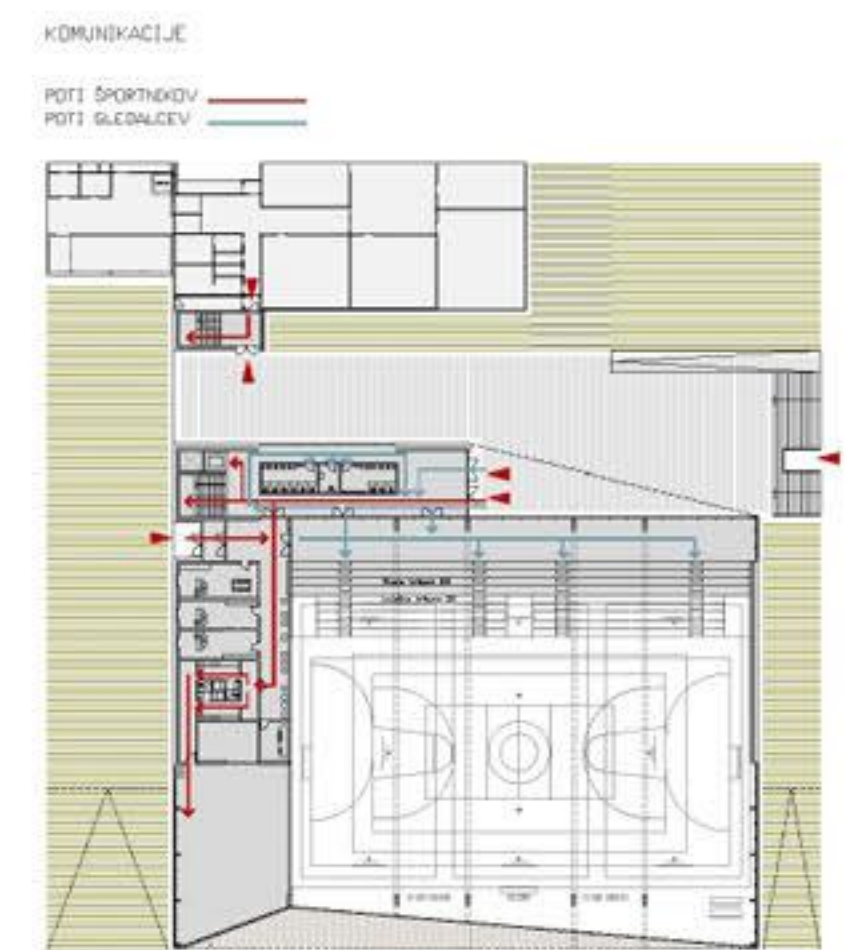
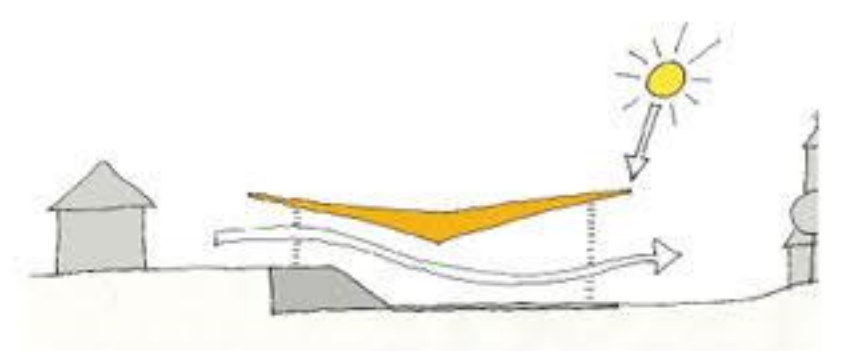
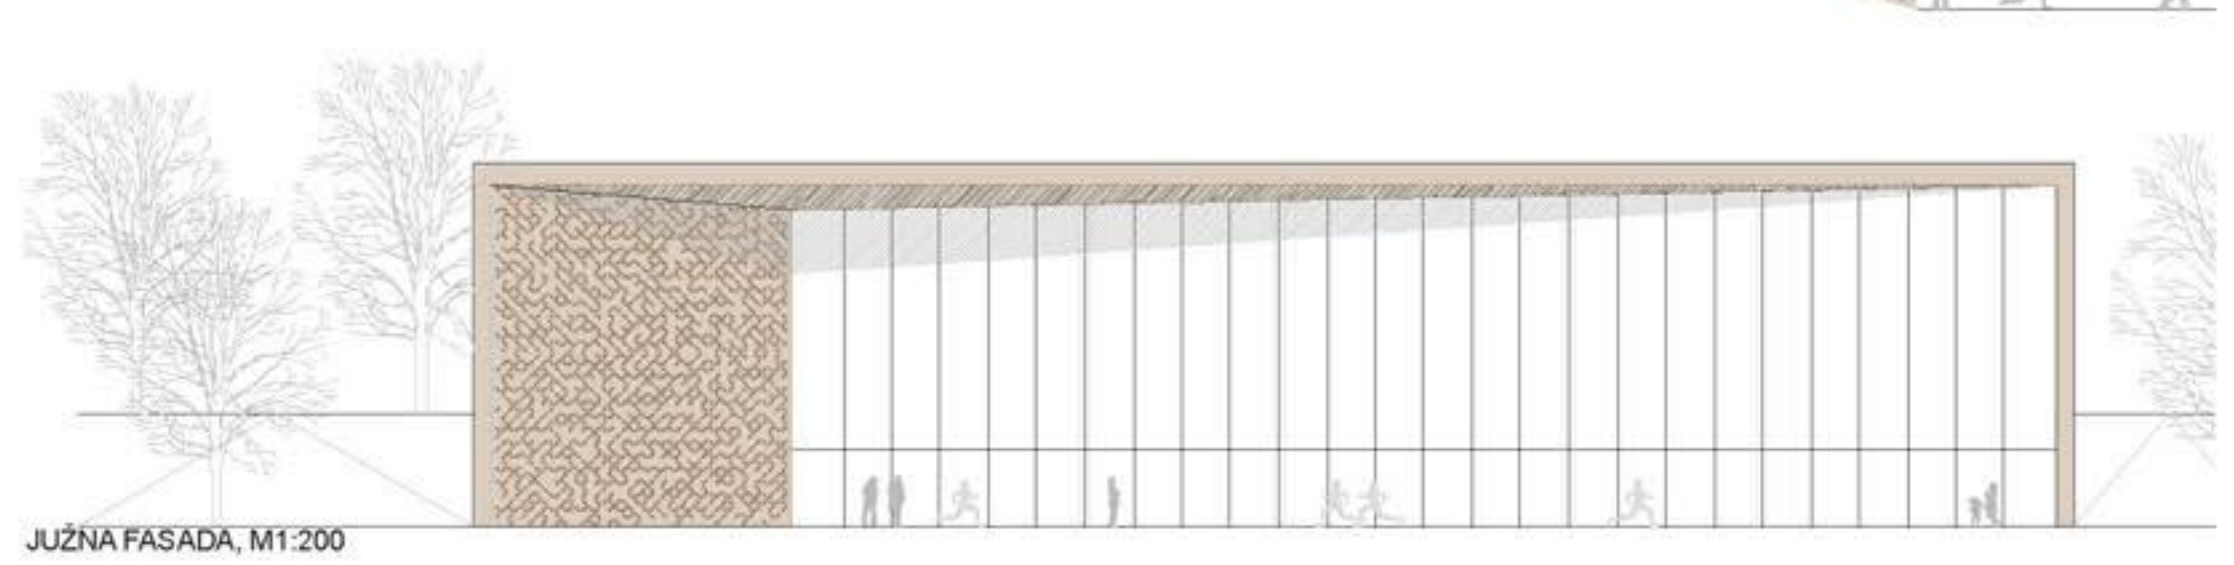
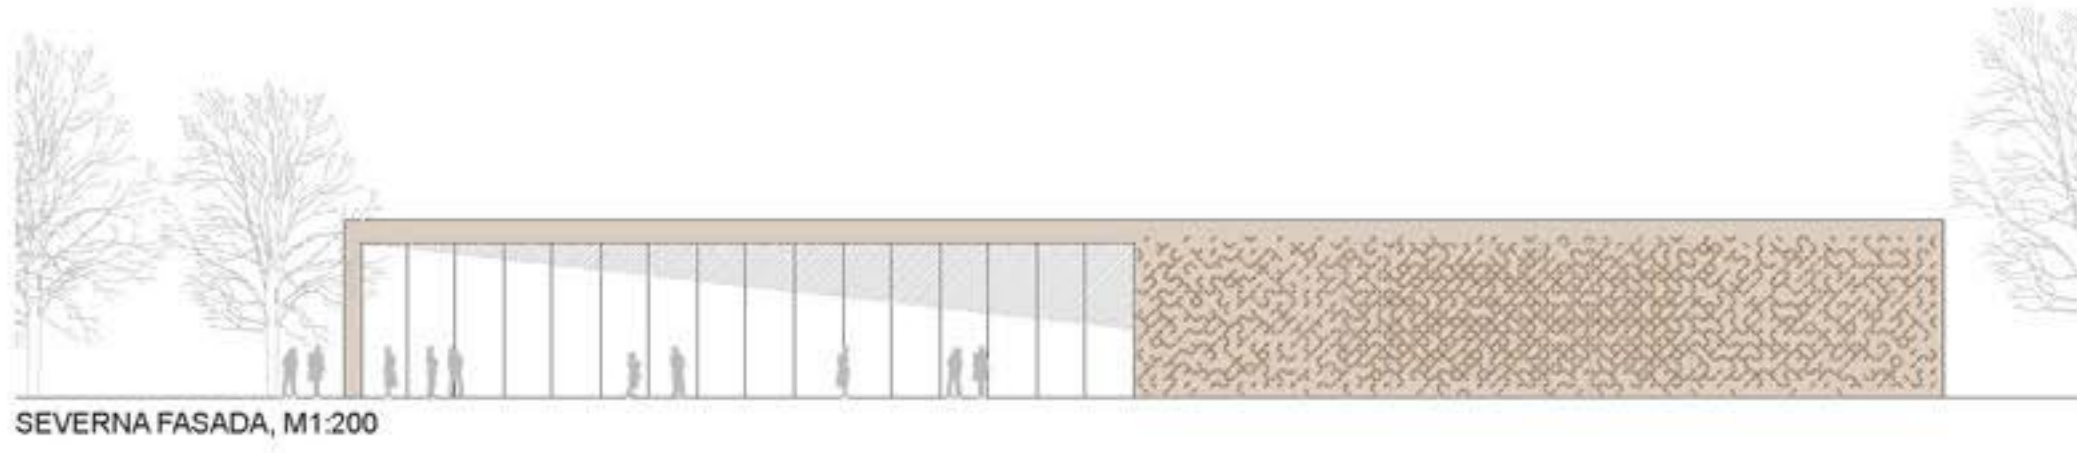
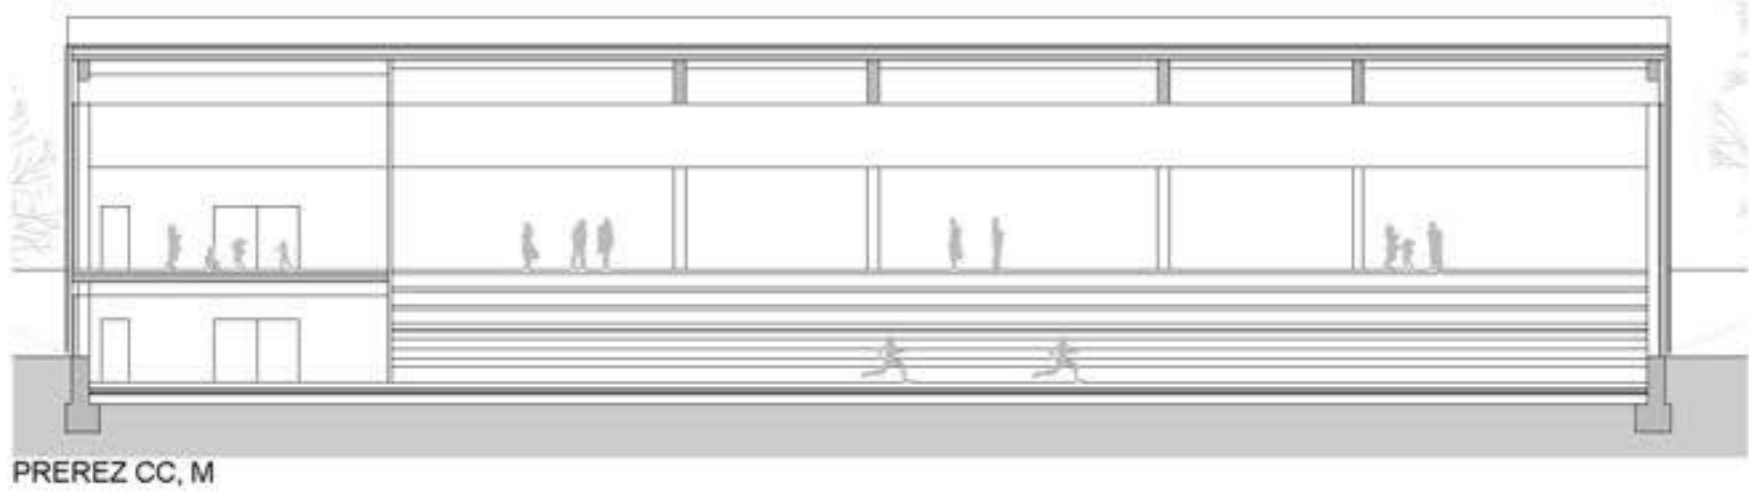
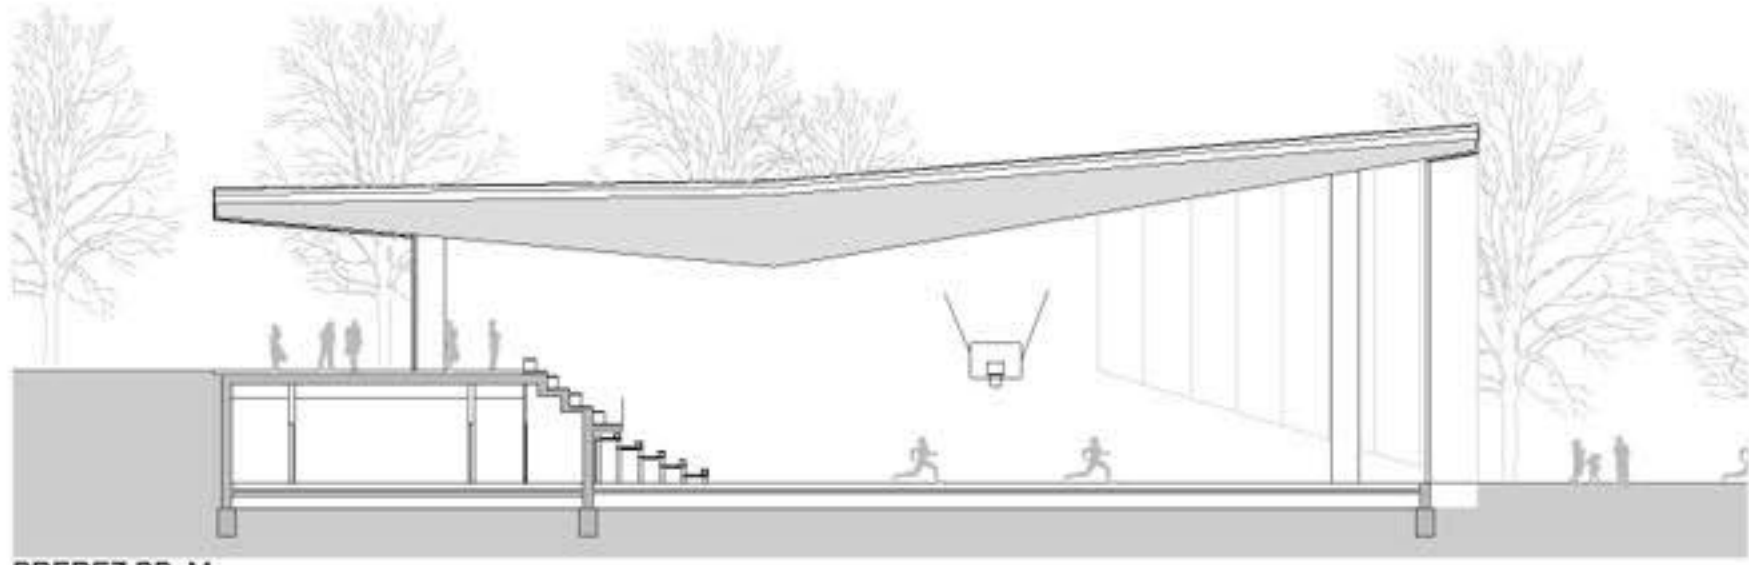
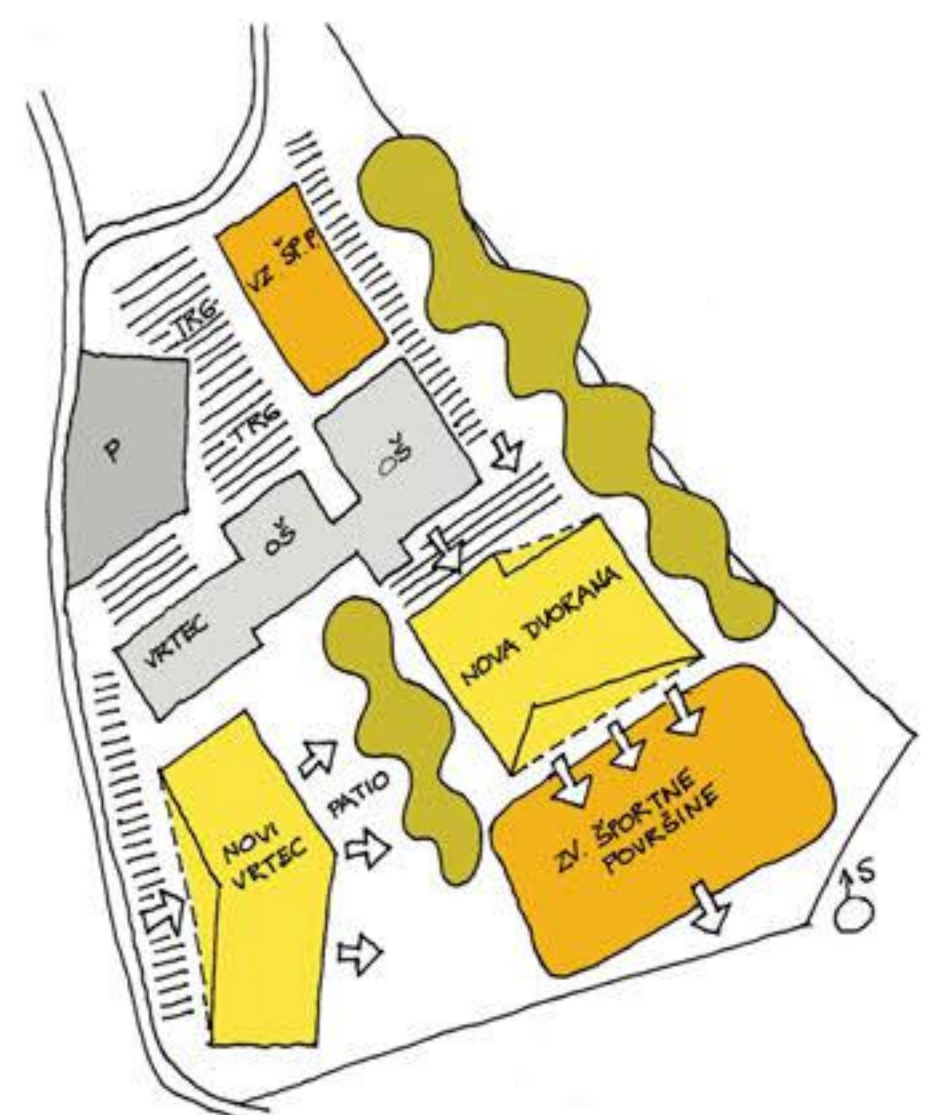
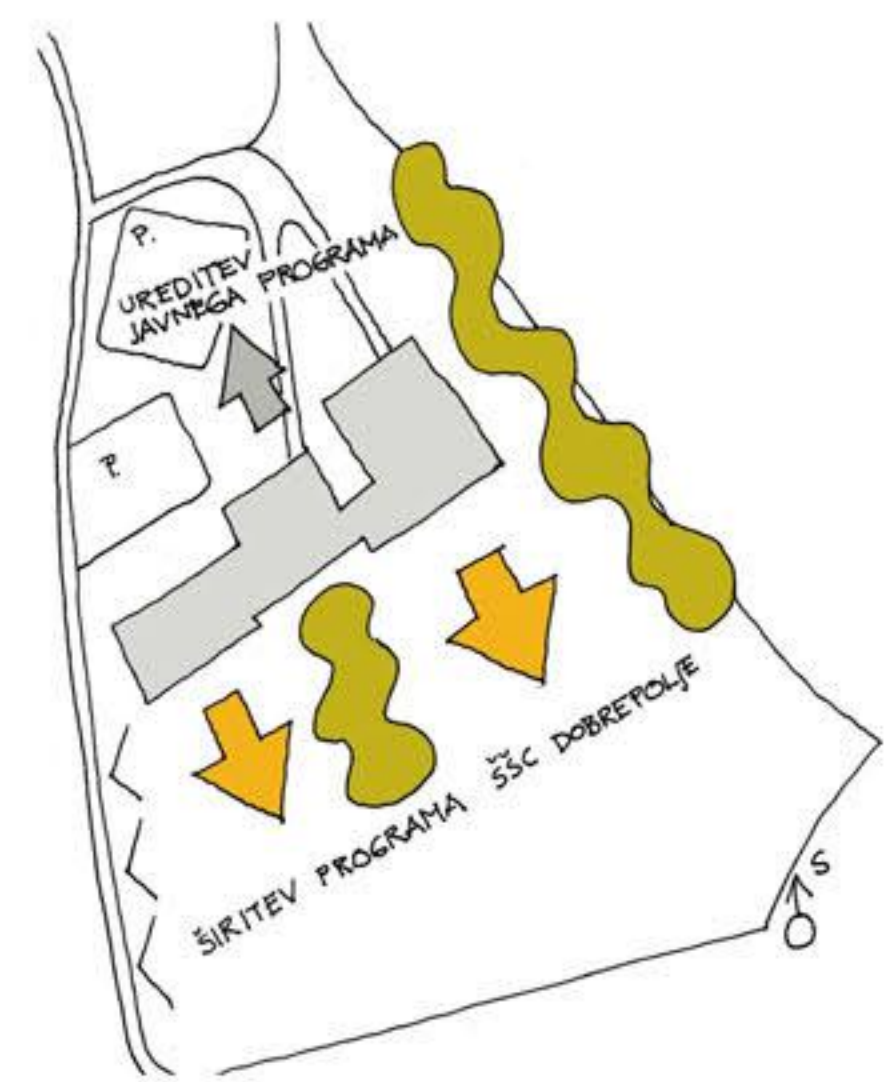


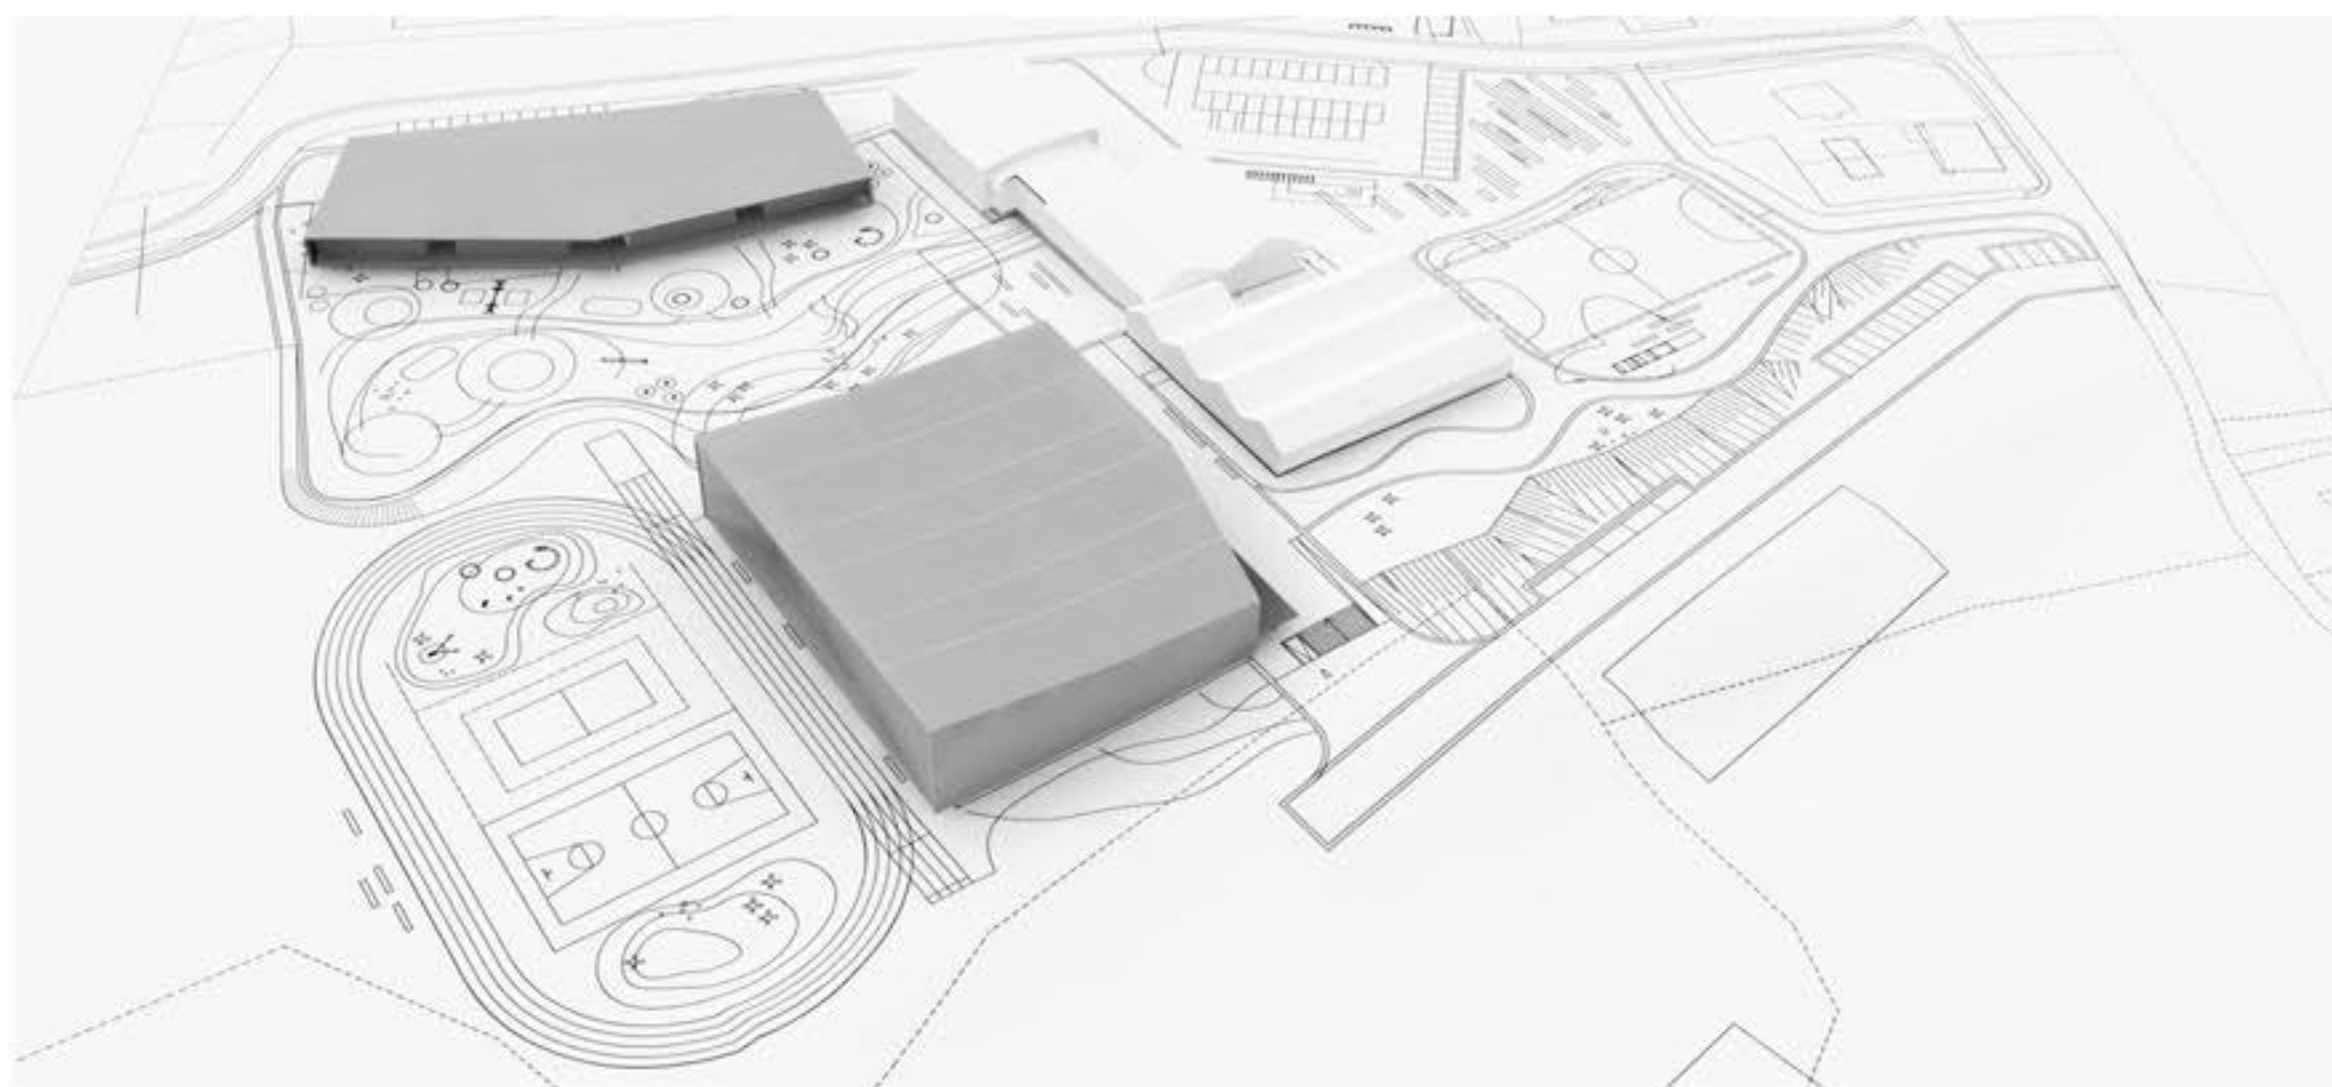

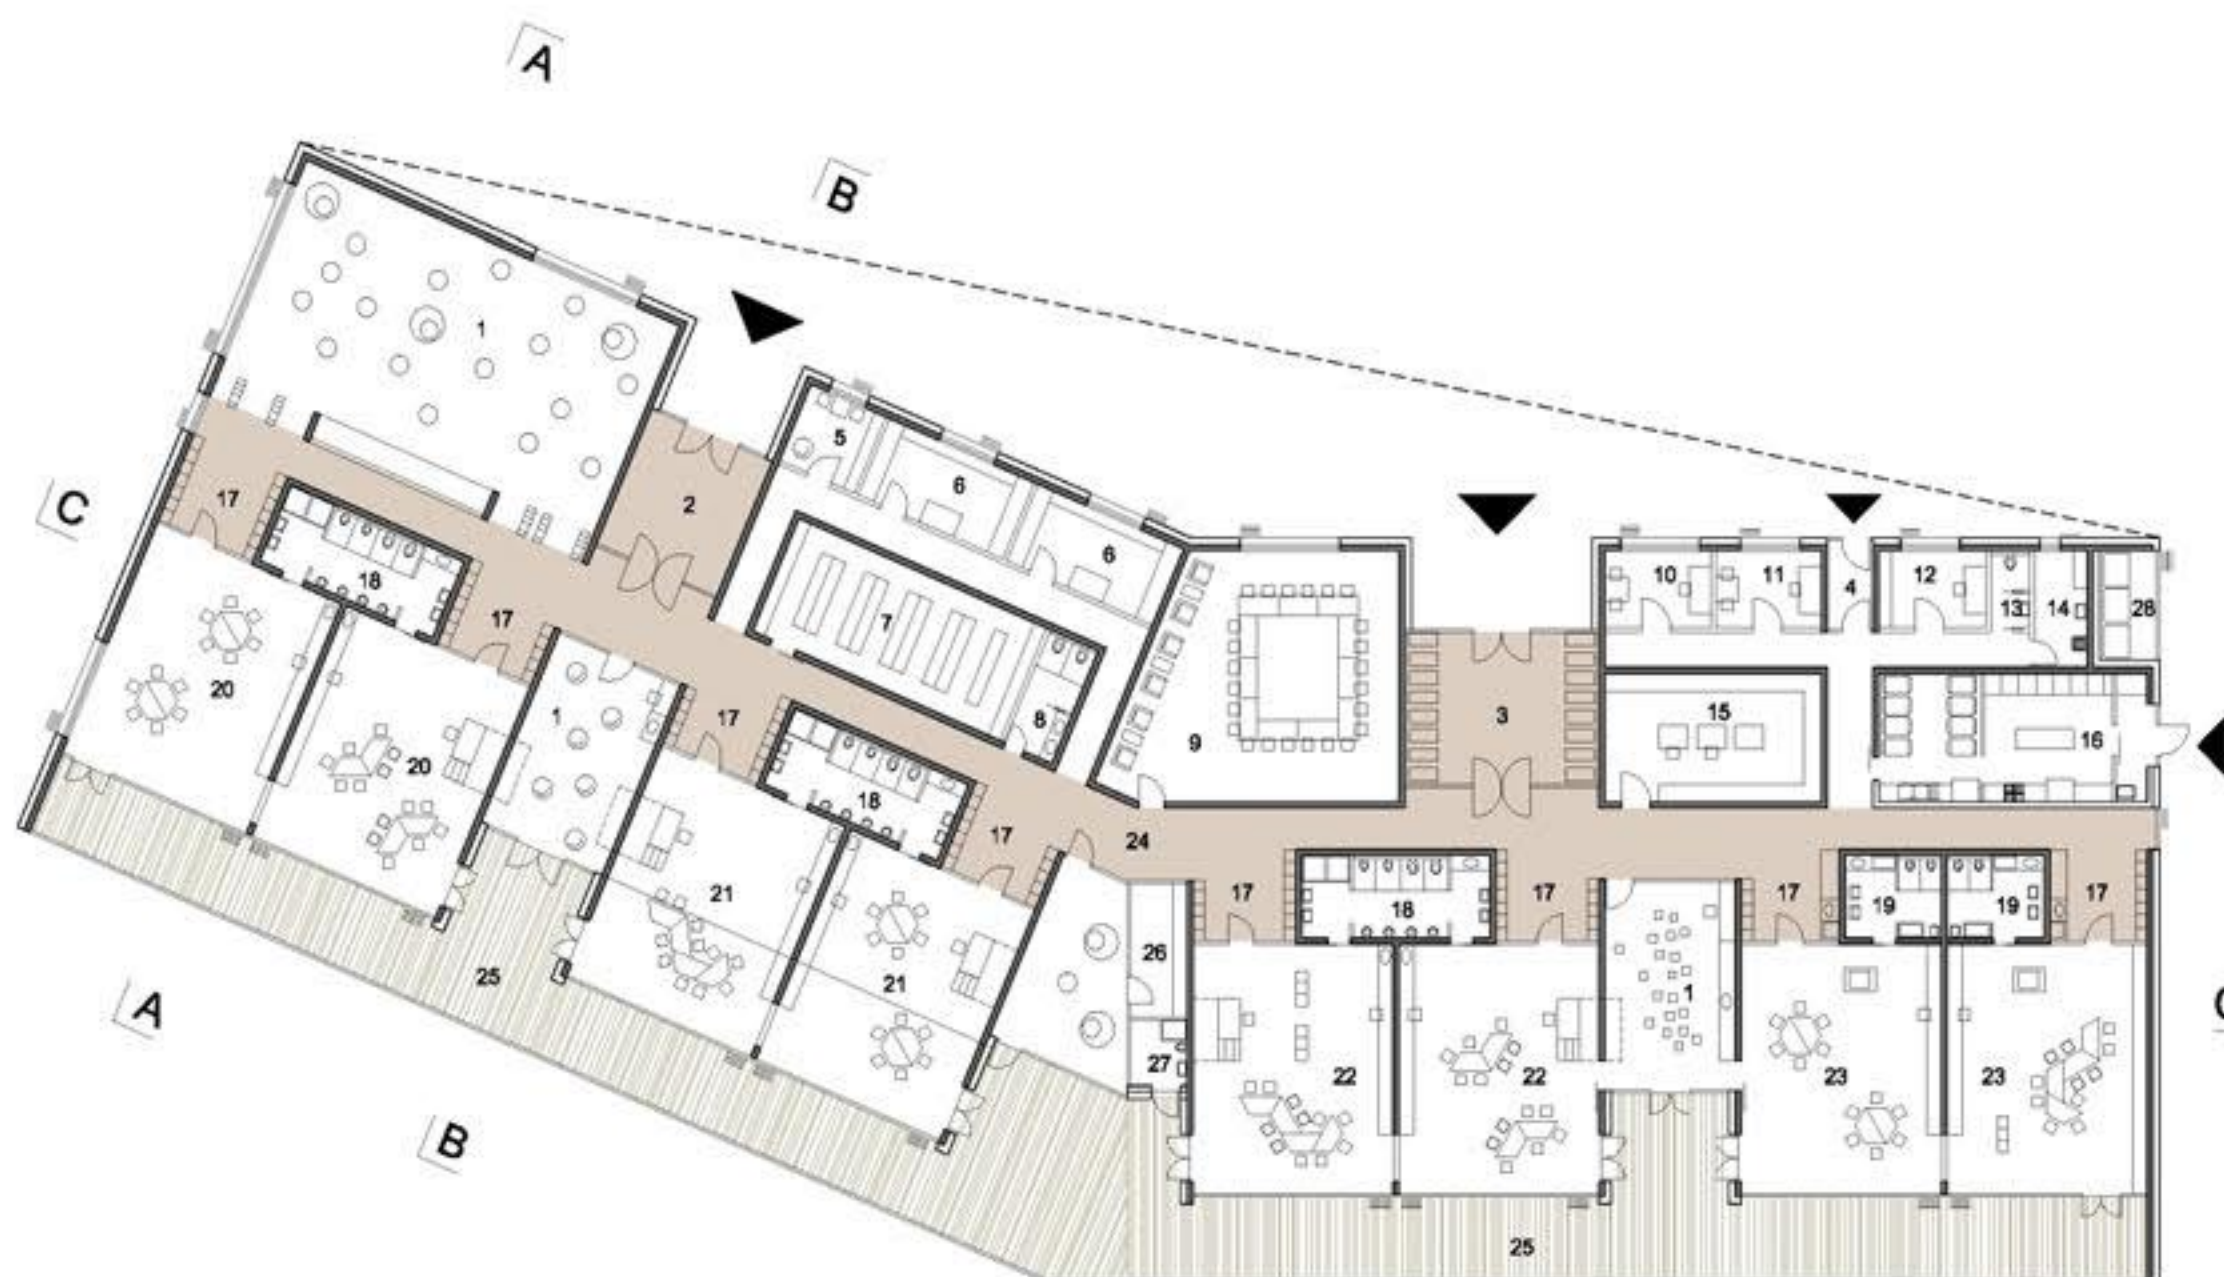


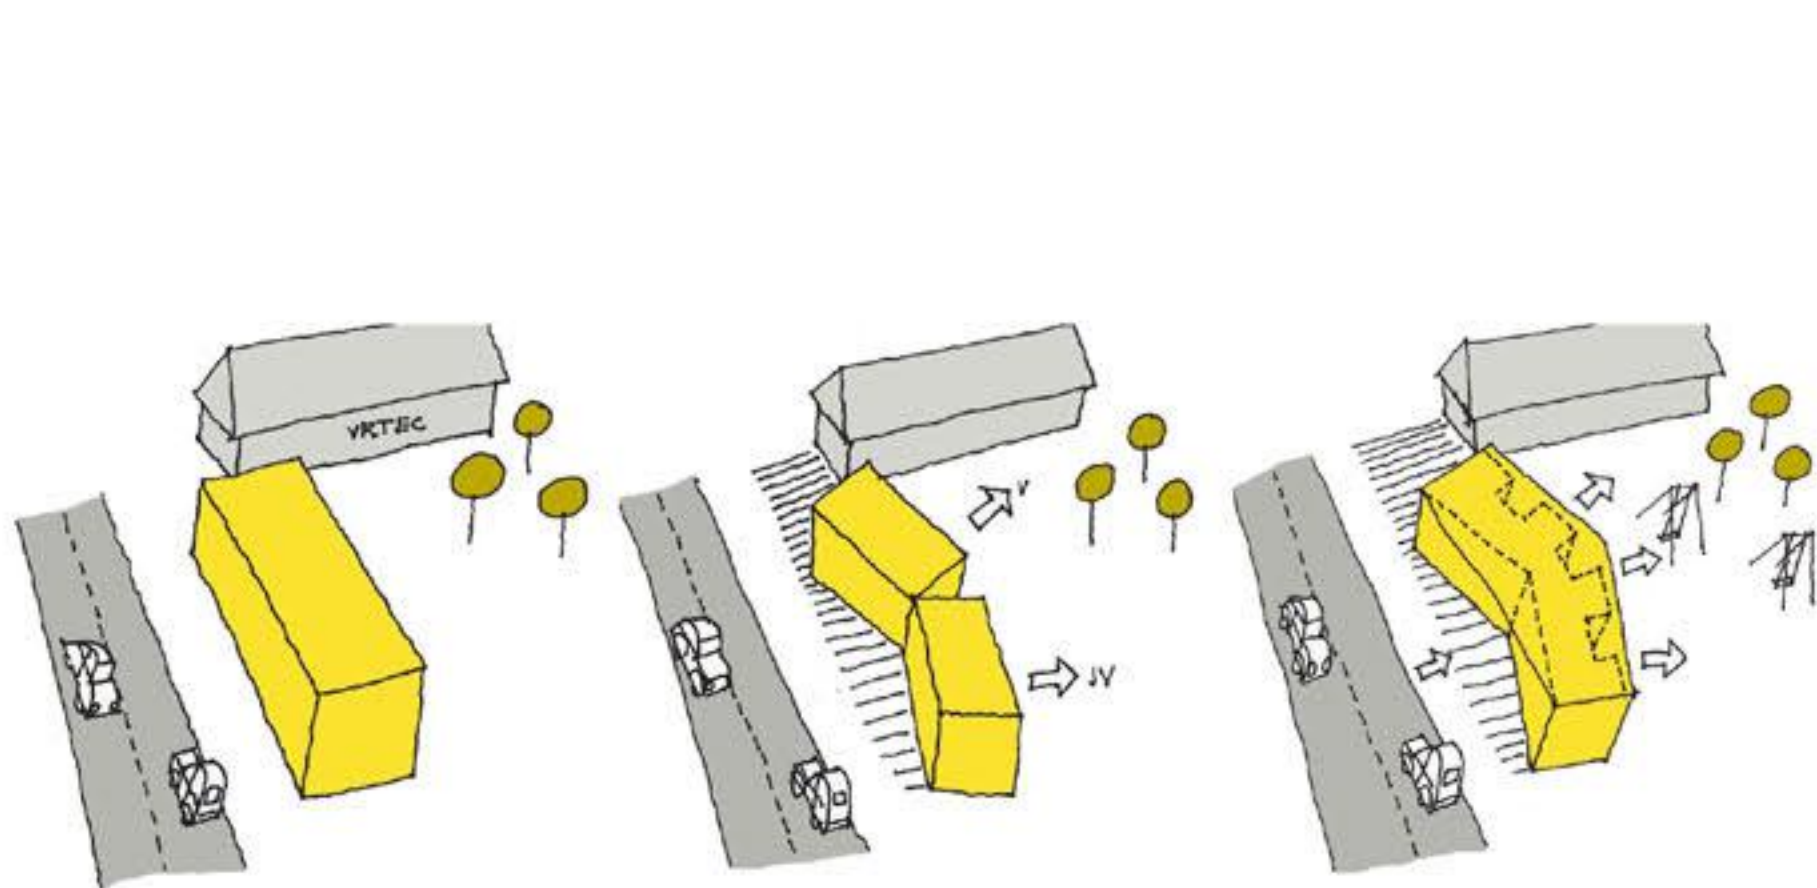


- LEGENDA PROSTOROV:
- 1 VEČNAMENSKI SKUPNI (OSREDNJI) PROSTOR, 120m²
 - 2 VETROLOV - STARŠI Z OTROKI, 22m²
 - 3 VETROLOV - STARŠI Z OTROKI, 35m²
 - 4 VETROLOV - ZAPOSLANI, 5m²
 - 5 PROSTOR ZA INDIVIDUALNO DELO Z OTROKI, 8m²
 - 6 KABINET ZA VZGOJNA SREDSTVA IN PRIPOMOČKE, 15m²
 - 7 SHRAMBA IGRAČ, 39m²
 - 8 SANITARIJE ZA STROKOVNI DEL, 8m²
 - 9 SKUPNI PROSTOR ZA STROKOVNI DEL, 75m²
 - 10 PROSTOR ZA POMOČNIKA RAVNATELJA, 10m²
 - 11 PROSTOR ZA SVETOVALNEGA DELAVCA, 10m²
 - 12 PROSTOR ZA TEHNIČNO OSEBEJE, 10m²
 - 13 SANITARIJE, 3m²
 - 14 ČISTILA, 8m²
 - 15 PRALNICA, 33m²
 - 16 RAZDELILNA KUHINJA, 40m²
 - 17 GARDEROBE ZA OTROKE, 82m²
 - 18 SANITARIJE ZA OTROKE NAD 3 LETI, 18m²
 - 19 SANITARIJE ZA OTROKE DO 3 LETI, 10m²
 - 20 REZERVNI PROSTOR ZA POVEČANJE ST. ODELKOV, 60m²
 - 21 IGRALNICA ZA STAROST 5 DO 6 LET, 60m²
 - 22 IGRALNICA ZA STAROST 3 DO 4 LET, 60m²
 - 23 IGRALNICA ZA STAROST DO 3 LET, 60m²
 - 24 KOMUNIKACIJE, 221m²
 - 25 TERASA, 220m²
 - 26 SHRAMBA ZA VRTHNA IGRALA, 9m²
 - 27 SANITARIJE ZA OTROKE NA IGRIŠČU, 6m²
 - 28 SMETI, 6m²

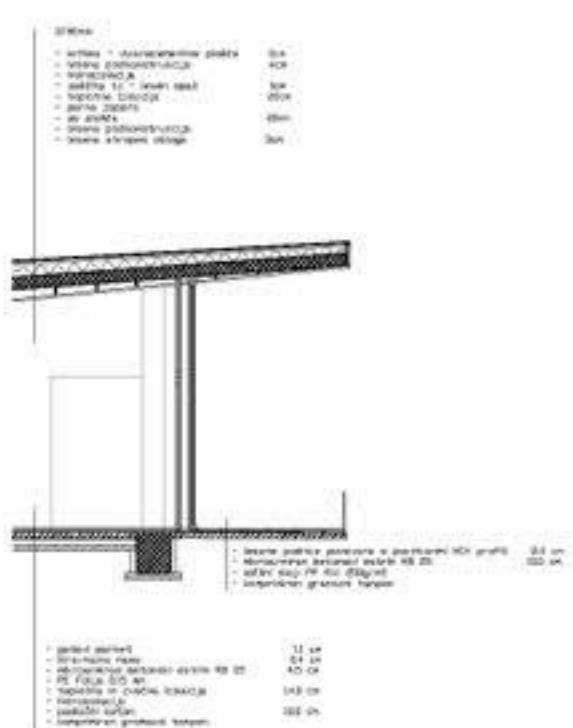


TLORIS, M 1:200

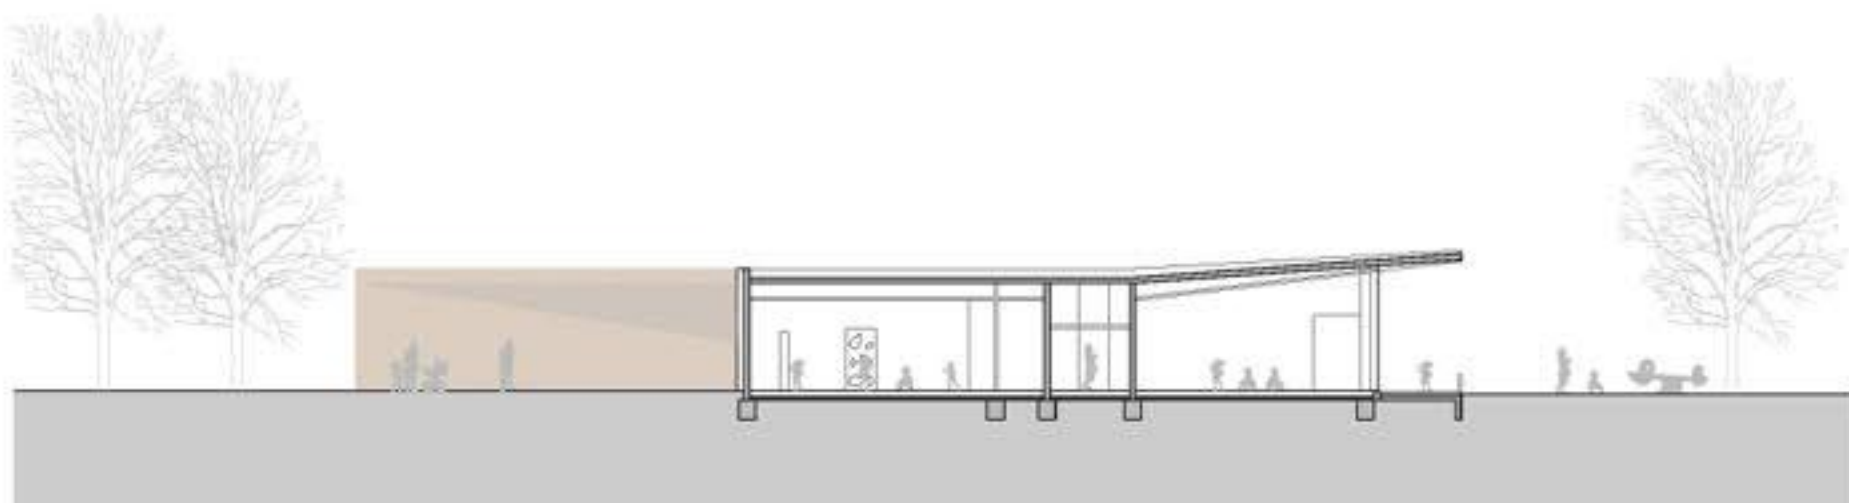

PREREZ AA, M 1:200


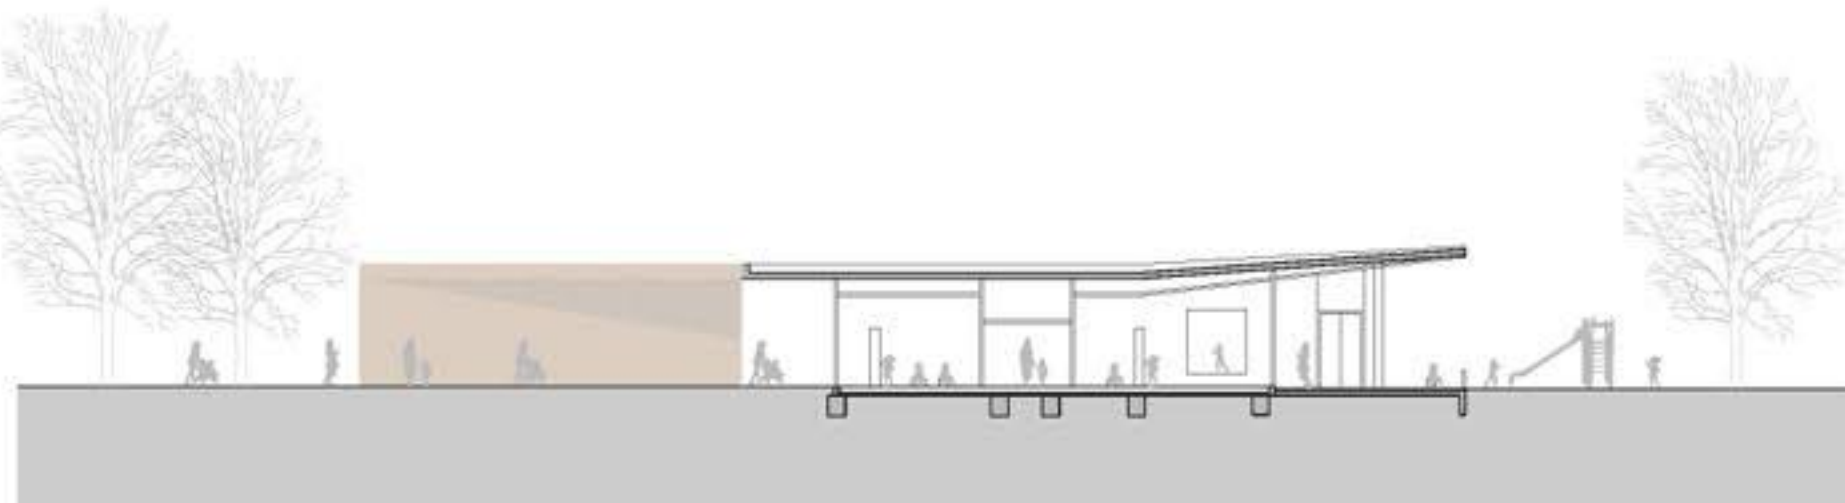


PREREZ BB, M 1:200

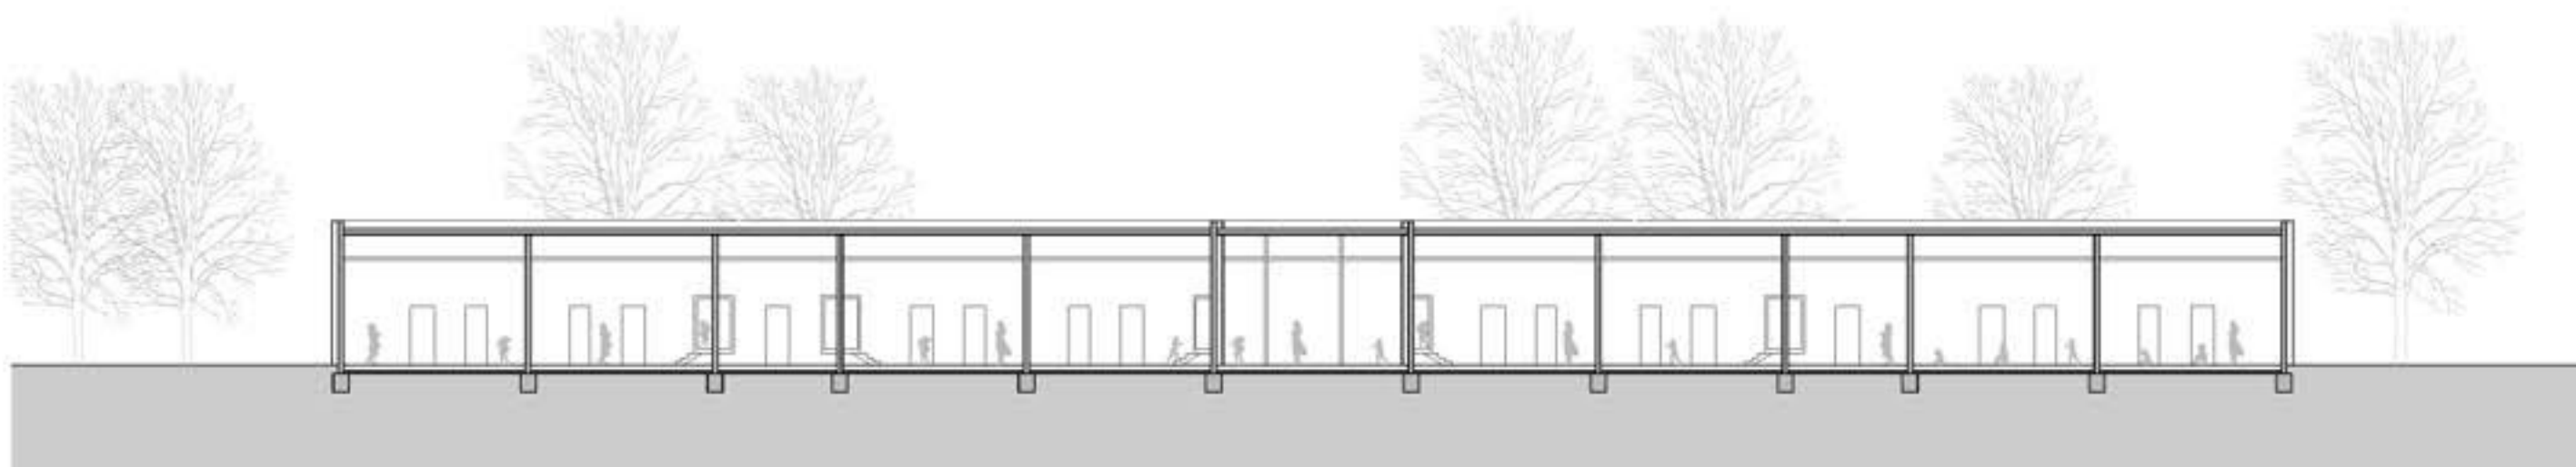

PREREZ CC, M 1:200



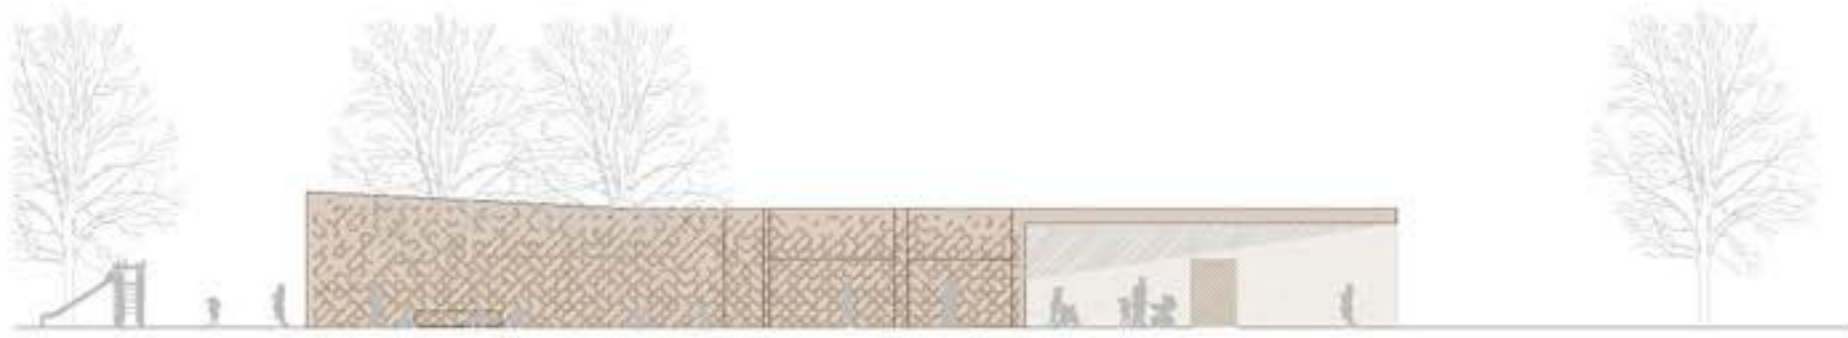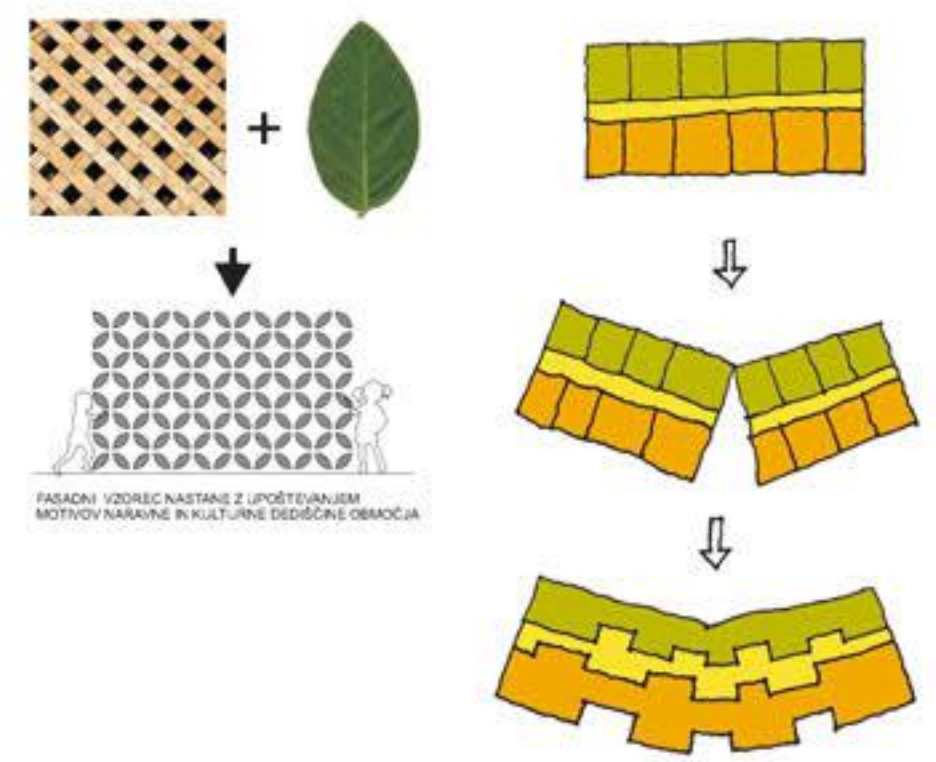

SEVERNA FASADA, M 1:200



JUŽNA FASADA, M 1:200

PROGRAMSKI SKLOPI

PROSTORI ZA IGRO
KOMUNIKACIJE
ADMINISTRATIVNI PROSTORI
SERVISNI PROSTORI




ZAHODNA FASADA, M 1:200



VZHODNA FASADA, M 1:200

KOMUNIKACIJE

POTI DTROK

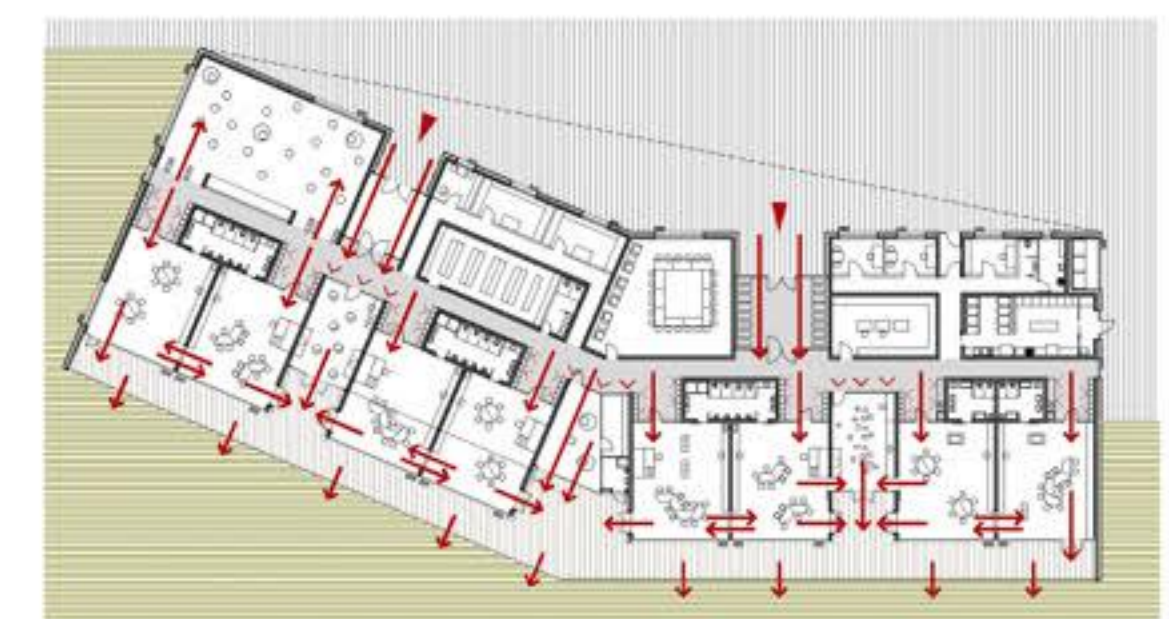


POTI STARŠEV




POTI ZAPOSLENIH



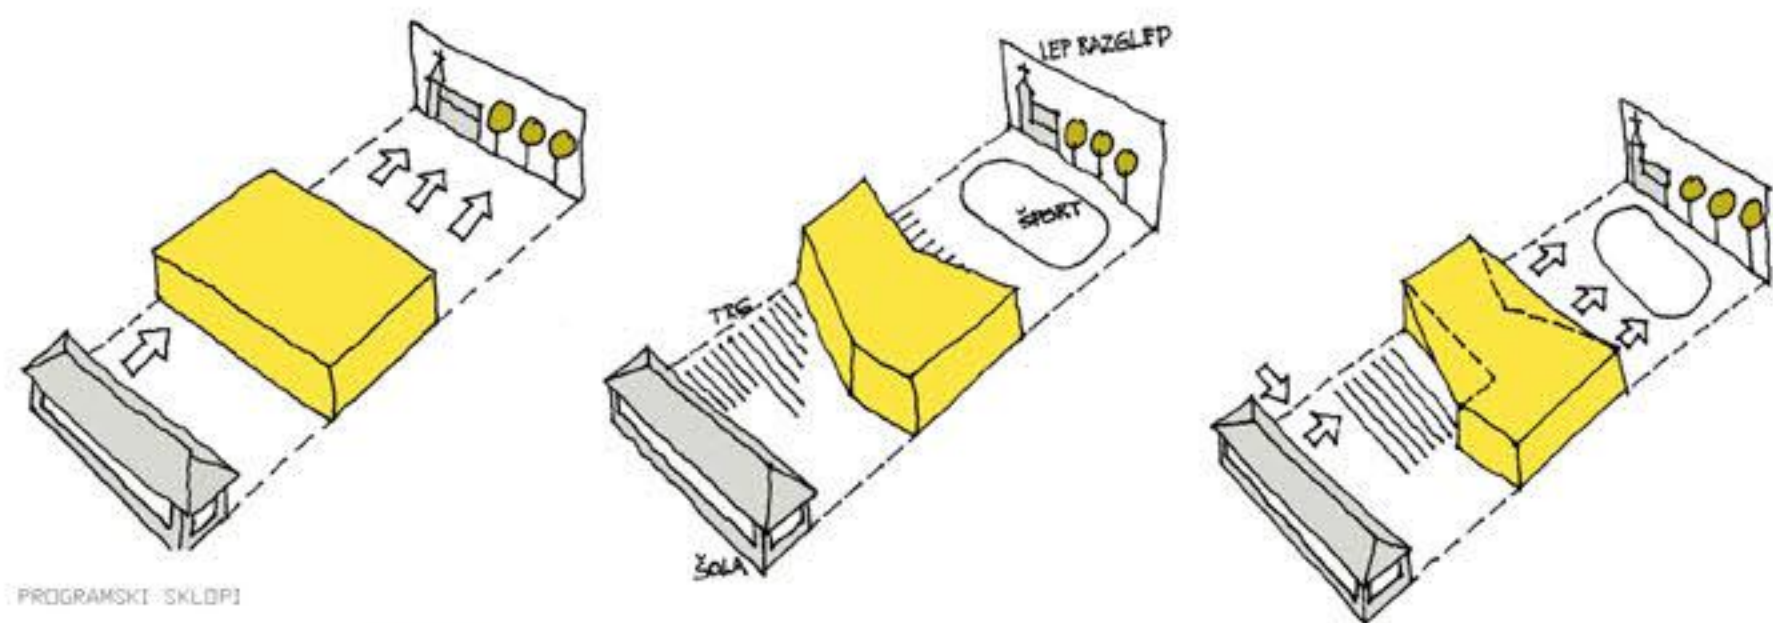


PROGRAMSKI SKLOPI

DVORANA IN PRIPADAJUČI PROSTORI
KORUPKACIJSKE
ADMINISTRATIVNI PROSTORI
SERVISNI PROSTORI
TEHNIŠKI PROSTORI

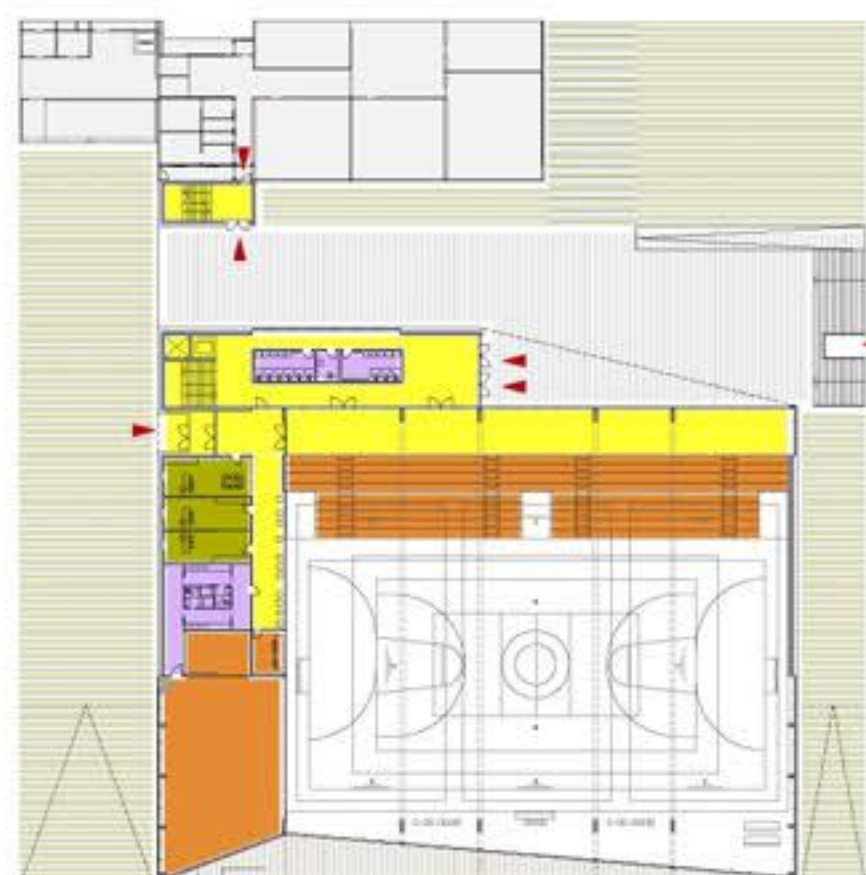


A

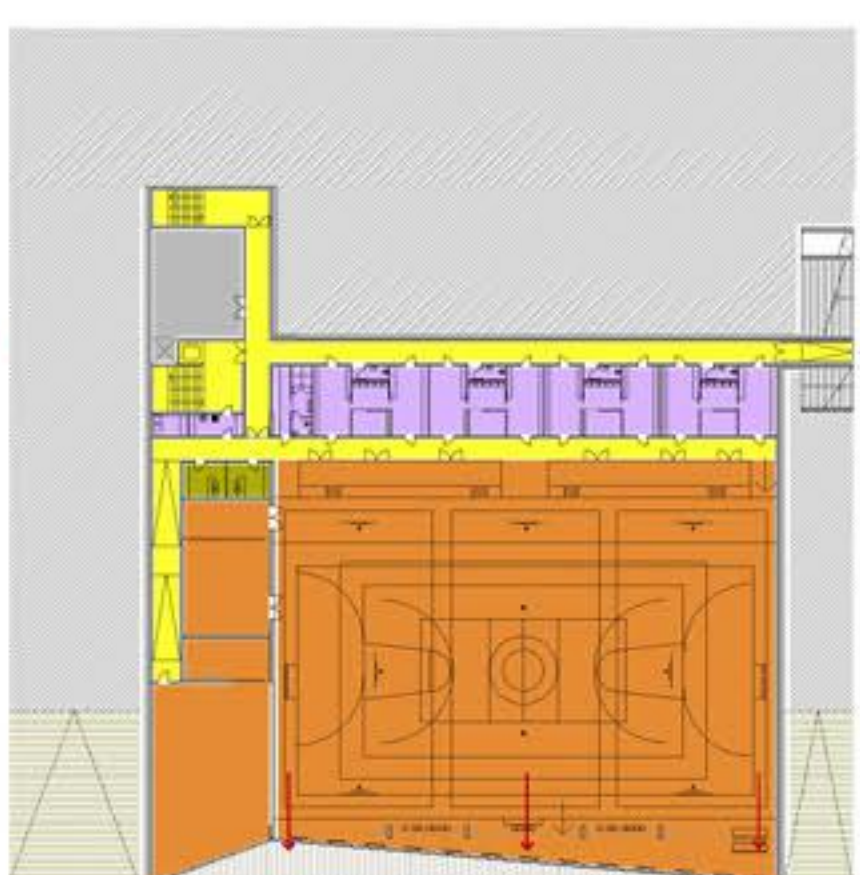

B


LEGENDA PROSTOROV
KLET
24 STORANJE ŠOLA 19m2
25 STORANJE ŠOLA 23m2
26 PROSTOR ZA VARNOST 41m2
27 VARNOSTNI PROSTOR 13m2
28 VARNOSTNI PROSTOR 13m2
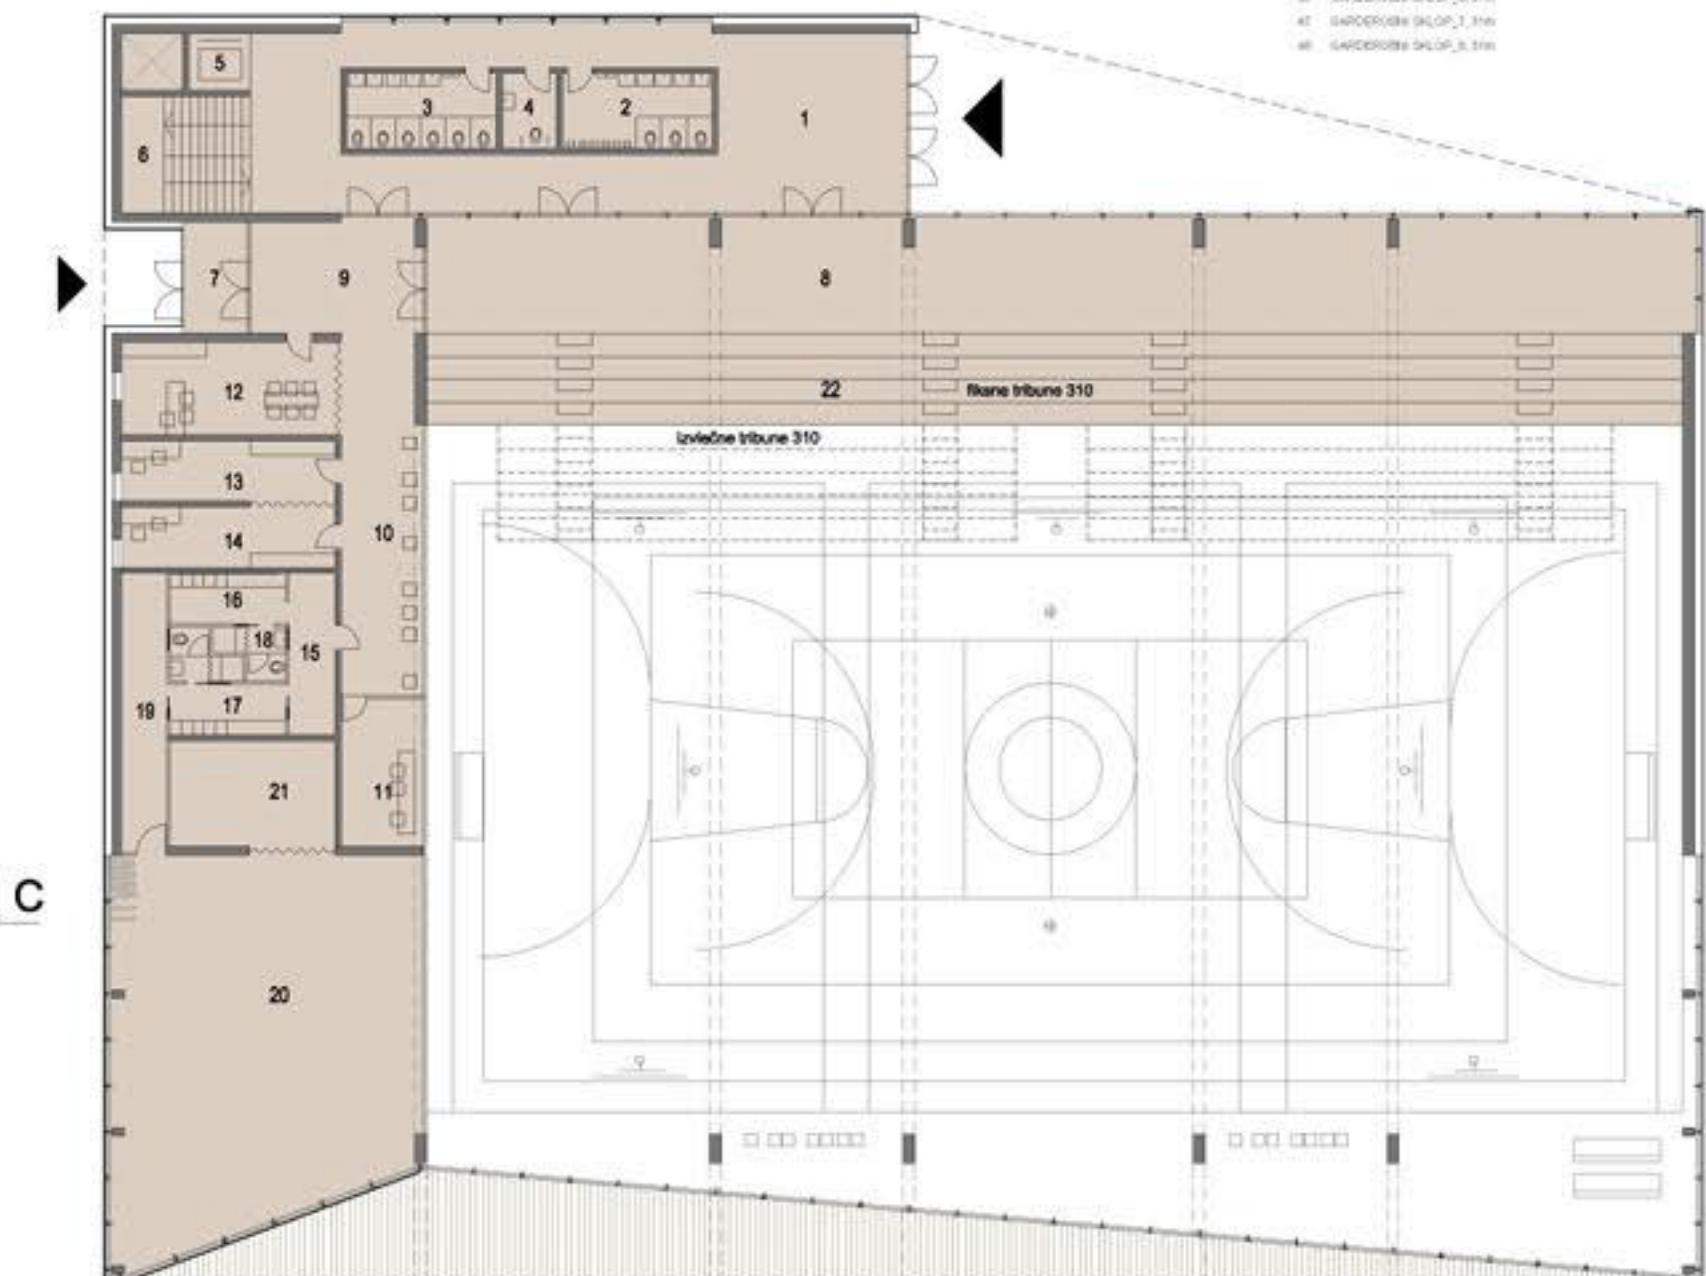


A

B

TLORIS PRITLIČJA, M 1:200

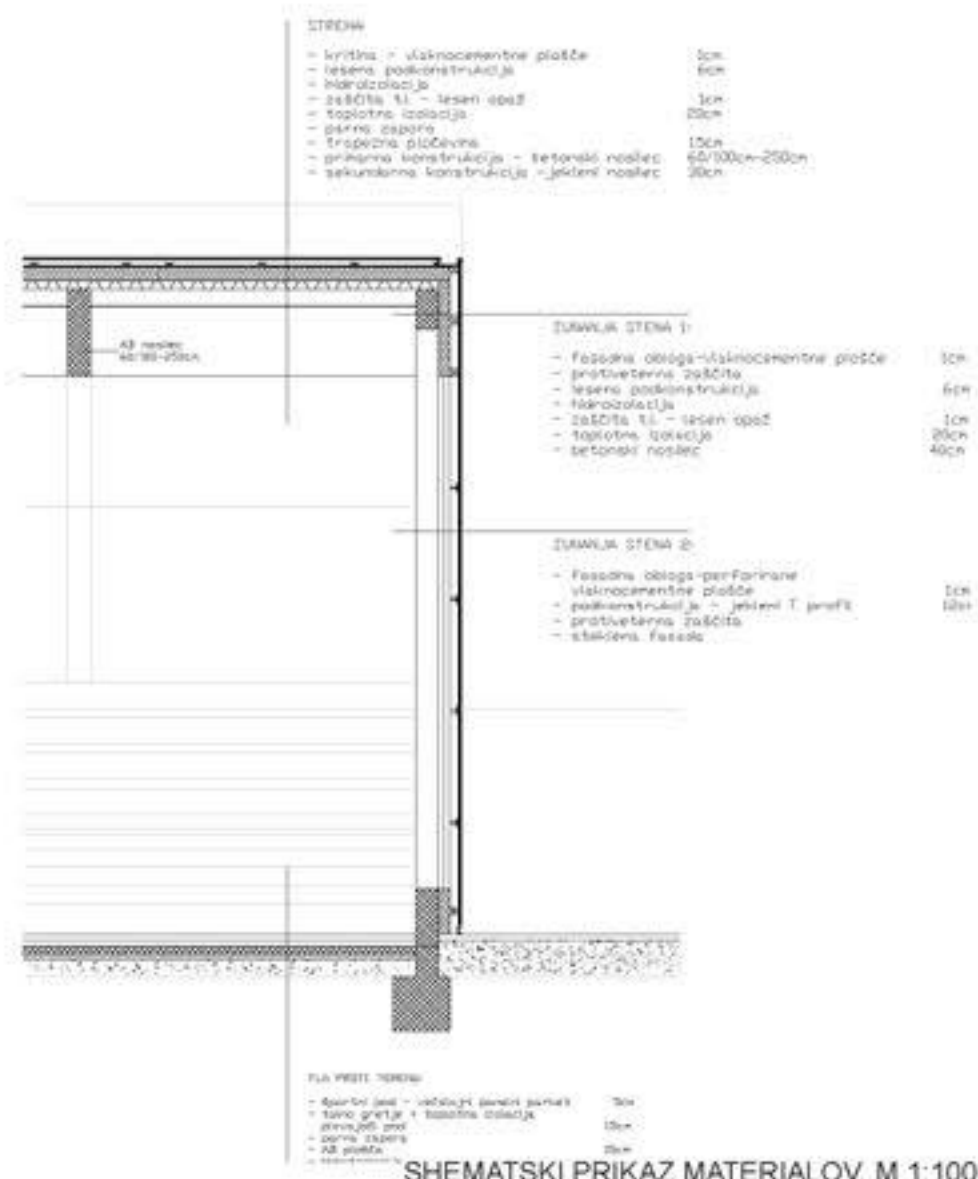

A

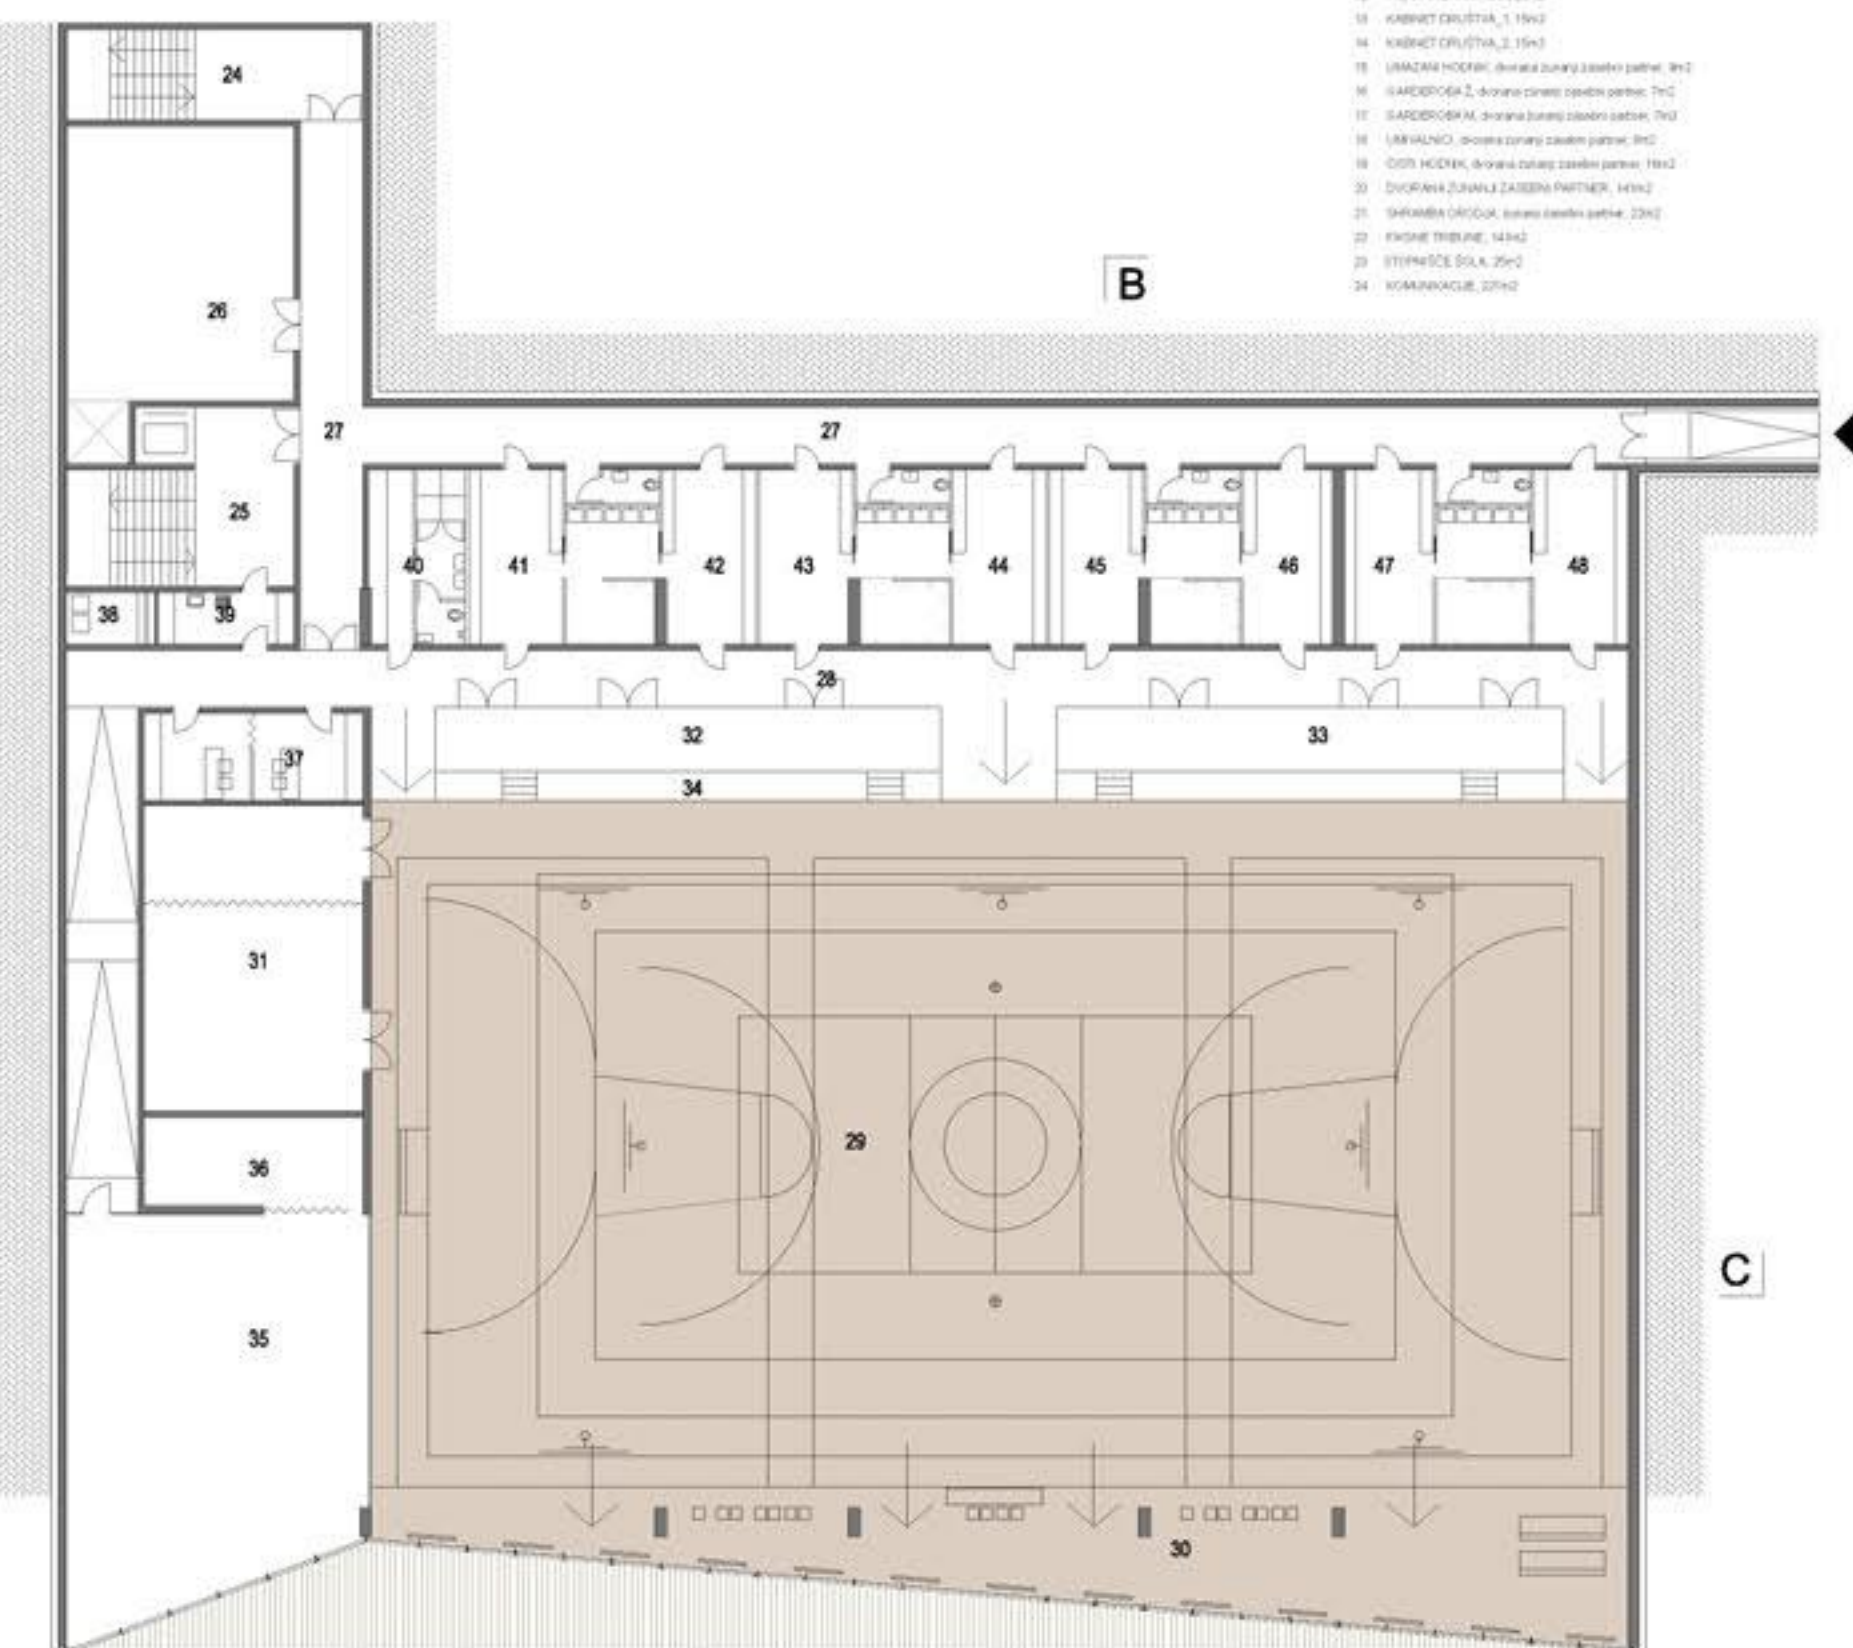

A

B

TLORIS KLETI, M 1:200

