


tloris pritličja 1:200

vhodni del	
1 vetrovnik	9,6 m ²
2 recepcija	173,8 m ²
3 stopnišča 1	15,3 m ²
4 stopnišča 2	15,3 m ²
5 hodnik	16,5 m ²
6 garderoba zaposlenih	19,8 m ²
7 hodnik zaposlenih	9,0 m ²
8 sanitarije m	6,1 m ²
9 sanitarije ž	6,1 m ²
10 sanitarije za invalidne skupaj	4,3 m ²
skupaj	276,8 m²
gostilni del	
11 restavracija	122,3 m ²
12 dostopna klet	23,8 m ²
13 garderoba	10,2 m ²
14 kuhinja	53,7 m ²
15 skladišče	76,2 m ²
16 loggia	14,0 m ²
17 sanitarije ž	6,1 m ²
18 sanitarije m	6,1 m ²
19 savarna	80,0 m ²
skupaj	338,6 m²
saune	
20 sauna	31,6 m ²
21 prostor za ohlajanje	76,9 m ²
22 atrij	18,4 m ²
23 sanitarije	13,7 m ²
24 prostor za počitek skupaj	29,8 m ²
skupaj	102,5 m²
prostor in sanitarije	
25 vstopni hodnik	45,5 m ²
26 hodnik	92,5 m ²
27 sanitarijska omarica 1	26,1 m ²
28 sanitarijska omarica 2	25,5 m ²
29 sanitarijske omarice	86,8 m ²
30 čisti hodnik	68,3 m ²
31 sanitarijski kabinasti	5,2 m ²
32 sanitarijski kabinasti	15,1 m ²
33 sanitarijski kabinasti	15,1 m ²
34 sanitarijski kabinasti	10,4 m ²
35 sanitarijski kabinasti	10,4 m ²
36 sanitarijski kabinasti	12,6 m ²
37 sanitarijski kabinasti	5,8 m ²
skupaj	415,1 m²
letni	
38 prostori za ohlajanje	21,2 m ²
39 prostori za ohlajanje	2,2 m ²
40 prostori za ohlajanje	10,4 m ²
41 prostori za ohlajanje	7,8 m ²
42 prostori za ohlajanje	575,5 m ²
43 prostori za ohlajanje	52,9 m ²
44 prostori za ohlajanje	72,1 m ²
45 prostori za ohlajanje	78,1 m ²
skupaj pritličje	2316,1 m²

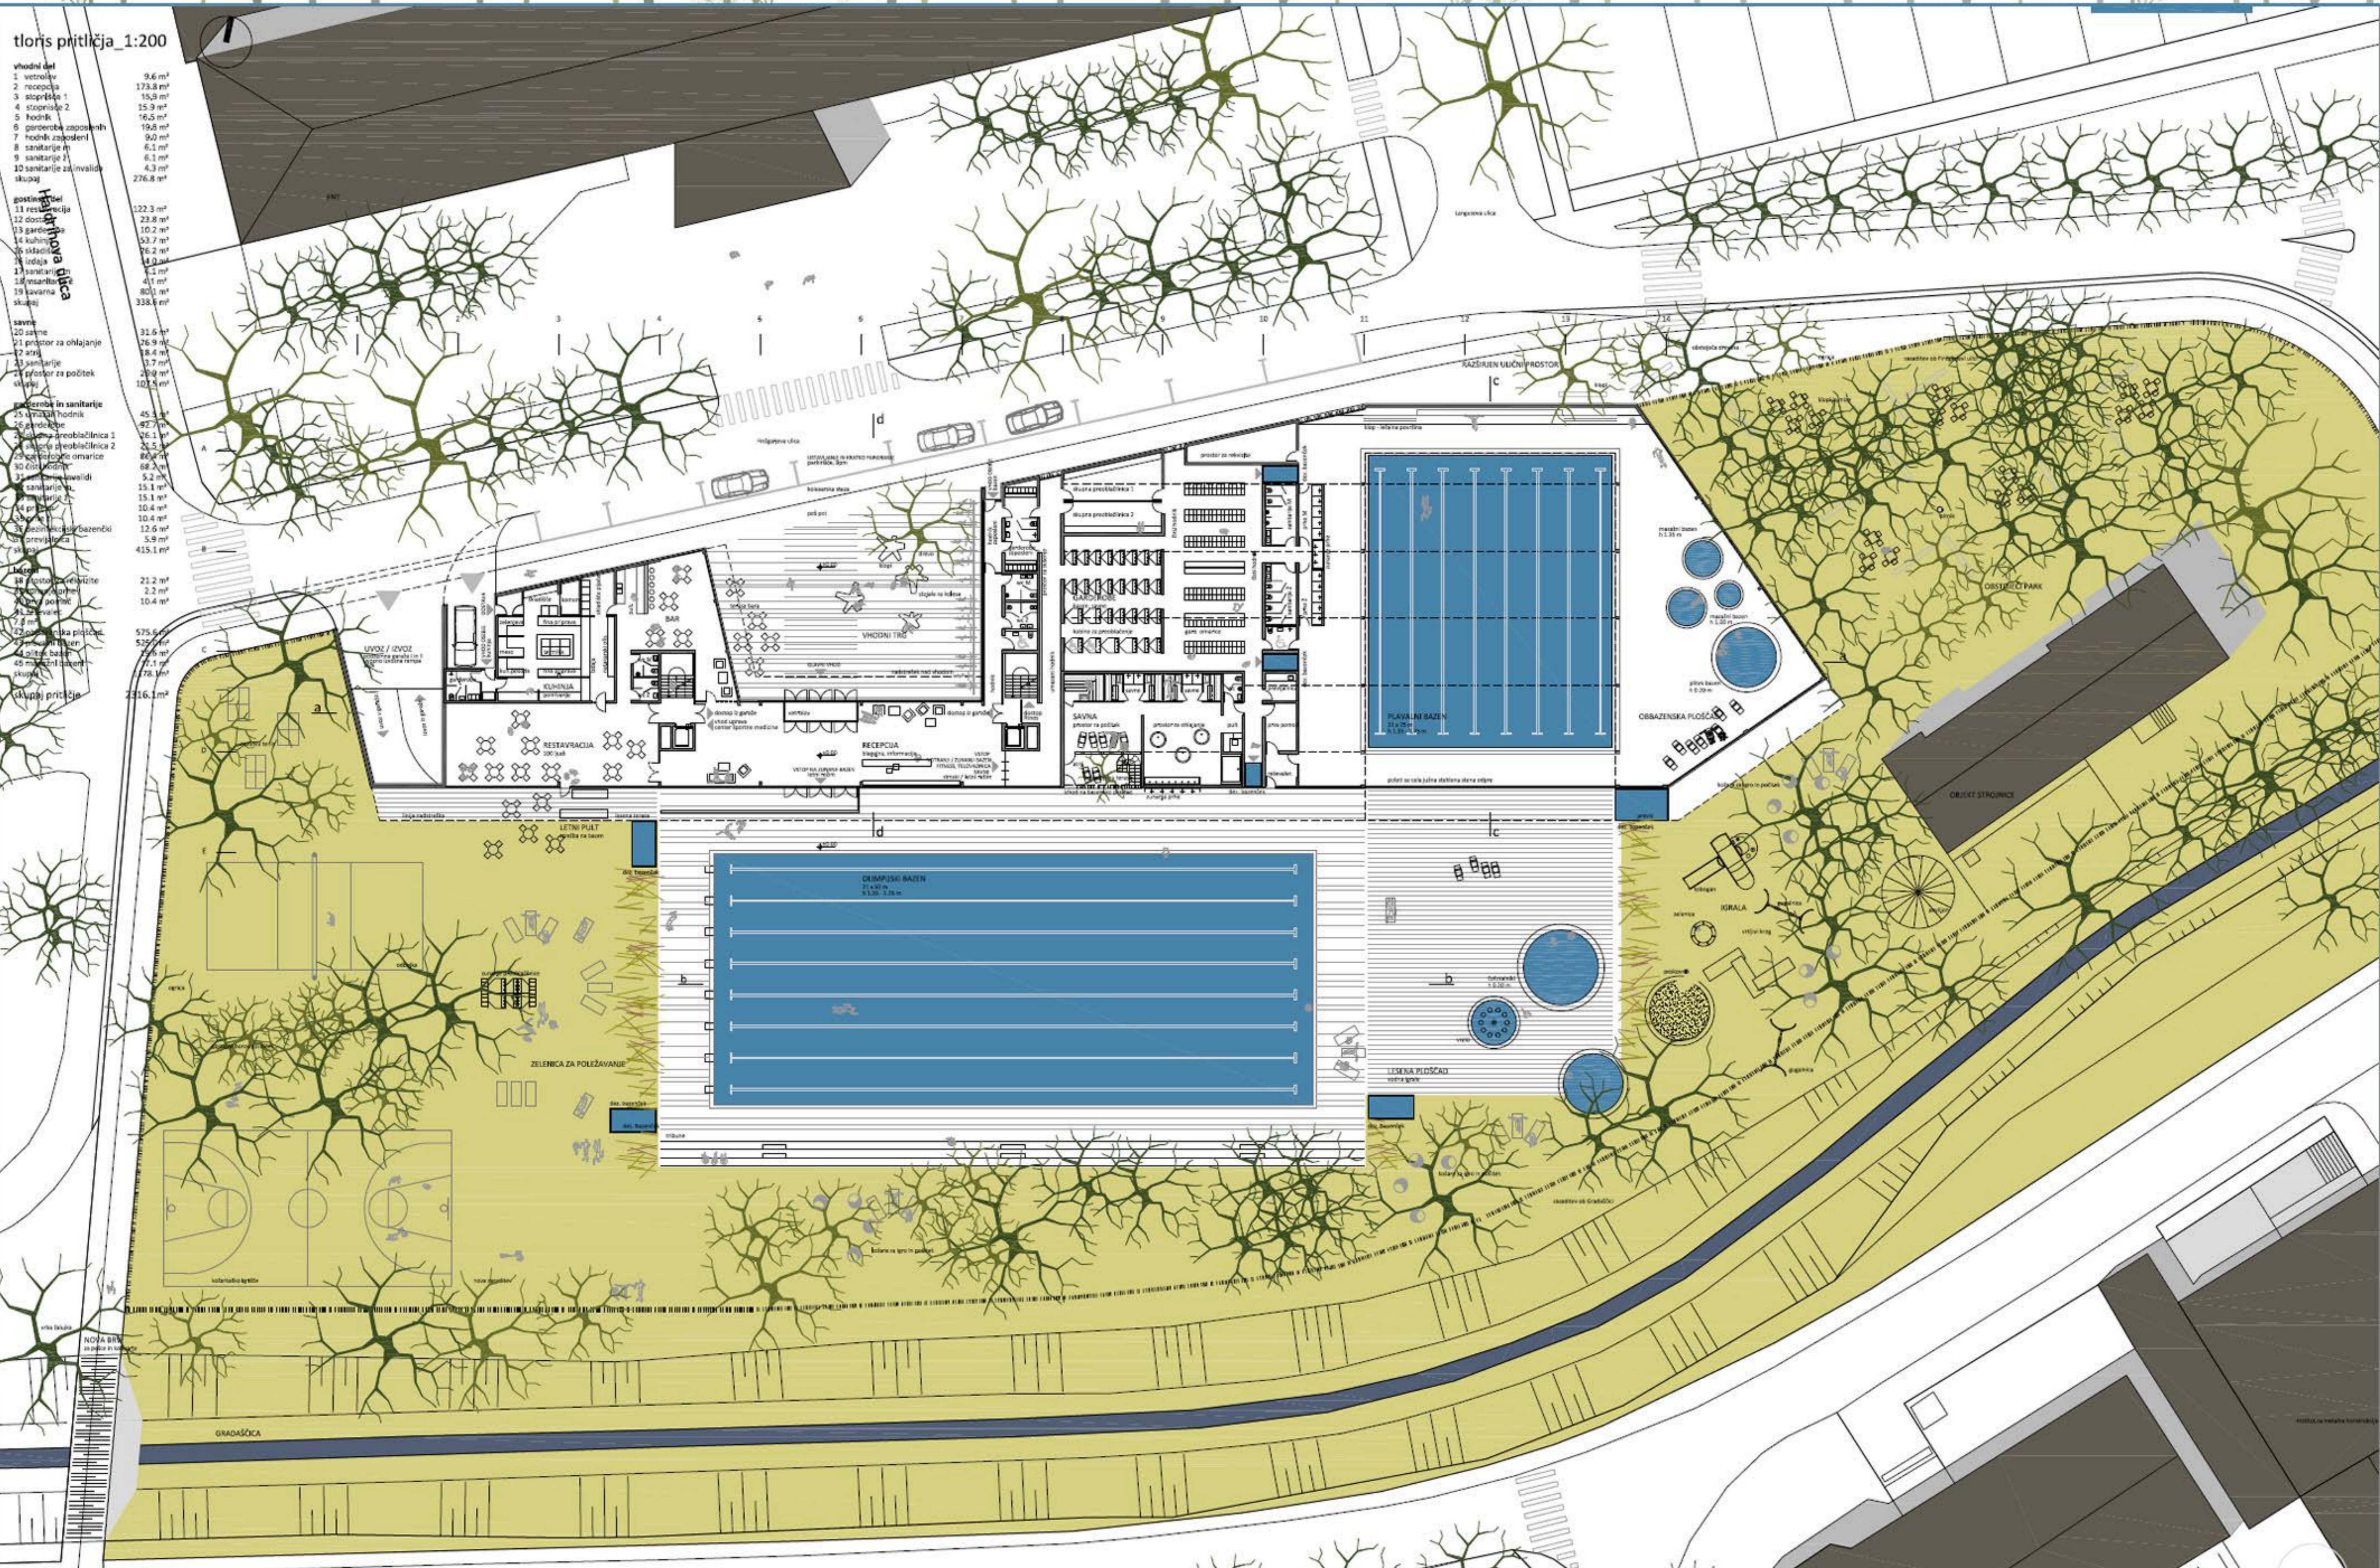

tloris 1.kleti 1:500

1	garaža 1	3456 m ²
2	garažna hiša	680 m ²
3	notranji bazen	1125 m ²
4	zunanji bazen	3456 m ²
5	skupaj	8717 m ²
6	parkirna mesta	≈71

tloris 2.kleti 1:500



4	garaža 2	4362 m ²
5	garažna hiša	1051 m ²
6	verniški prostori	9413 m ²
7	skupaj	6326 m ²
8	parkirna mesta	≈134
9	skupna površina	10674 m ²
10	skupno št. parkirnih mest	≈205


tloris nadstropja 1:200

1	center športne medicine	29.8 m ²
2	predprostor	50.5 m ²
3	pisarna	6.9 m ²
4	čajna kuhinja	76.8 m ²
5	vrtna soba	4.6 m ²
6	sanitarnje m	4.5 m ²
7	čakalnica	20.9 m ²
8	ambulantna	48.7 m ²
9	fizioterapija	81.6 m ²
10	podnik	16.0 m ²
11	športni štiri	10.0 m ²
12	skupaj	364.4 m ²
13	terasa za telovadnico	51.1 m ²
14	terasa 1	43.9 m ²
15	terasa 2	43.9 m ²
16	terasa	19.6 m ²
17	terasa	13.0 m ²
18	terasa	2.4 m ²
19	terasa	4.1 m ²
20	terasa	16.1 m ²
21	terasa	25.1 m ²
22	terasa	98.7 m ²
23	terasa	150.9 m ²
24	terasa	137.5 m ²
25	terasa	602.7 m ²
26	skupaj nadstropje	967.8 m ²



ureditvena situacija 1:500

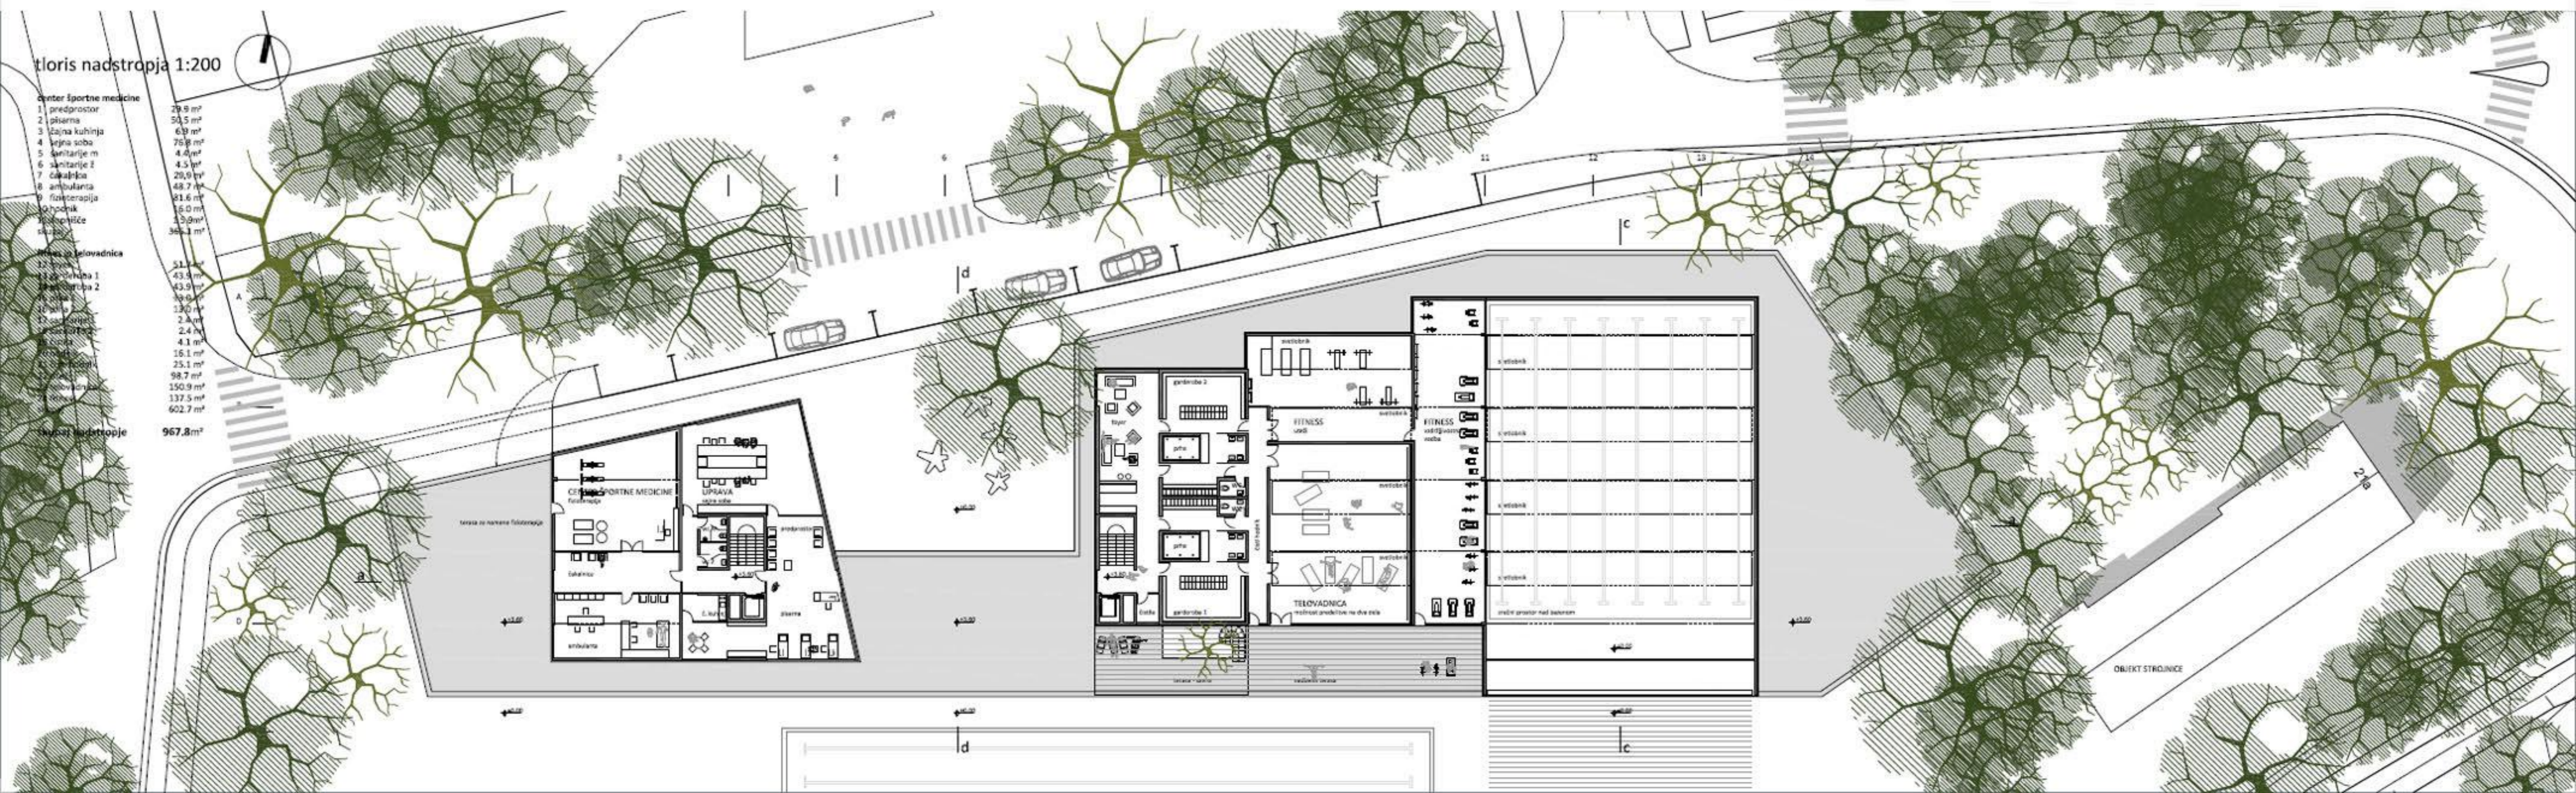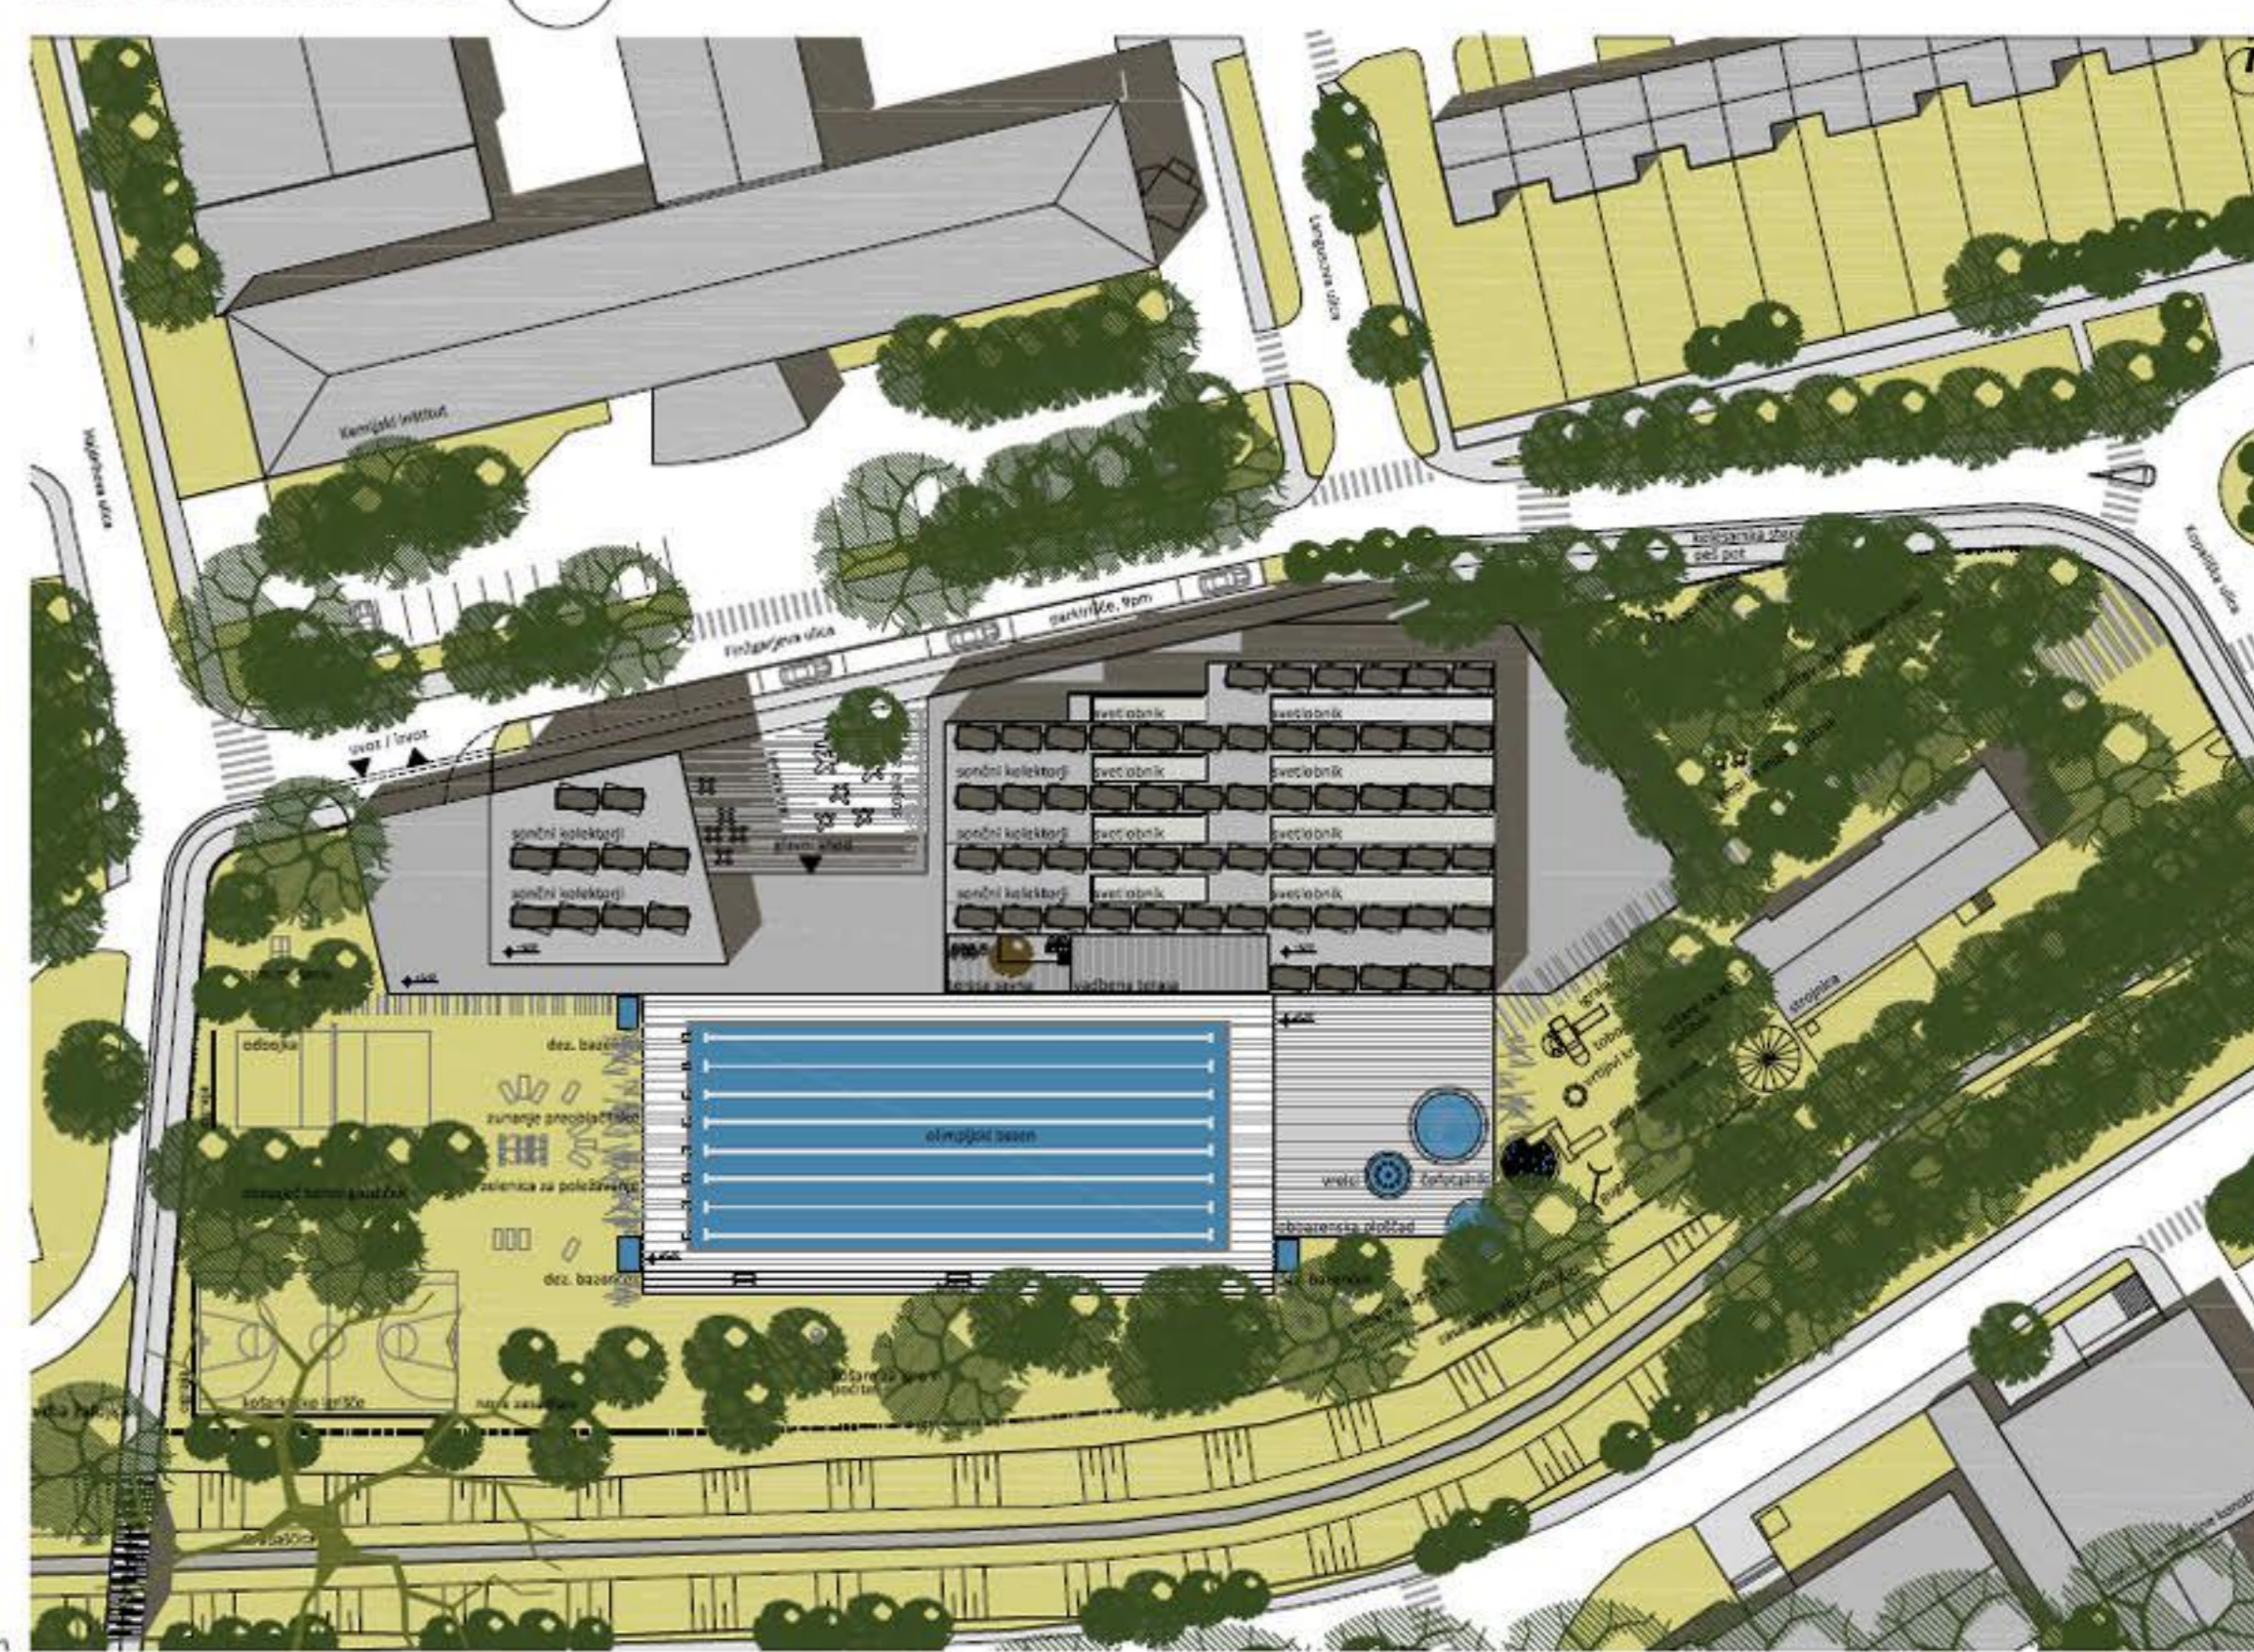

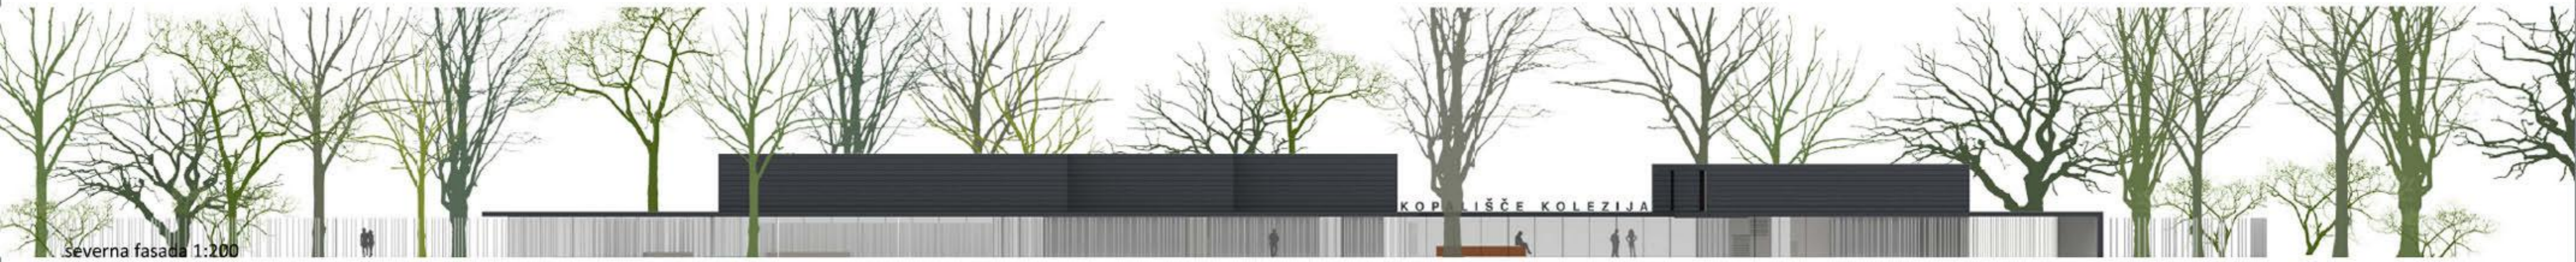

Severna fasada 1:200



vzhodna fasada 1:200




zahodna fasada 1:200




pogled iz borovega gozdička proti bazenu




pogled preko Gradašnice na južno fasado kopališča

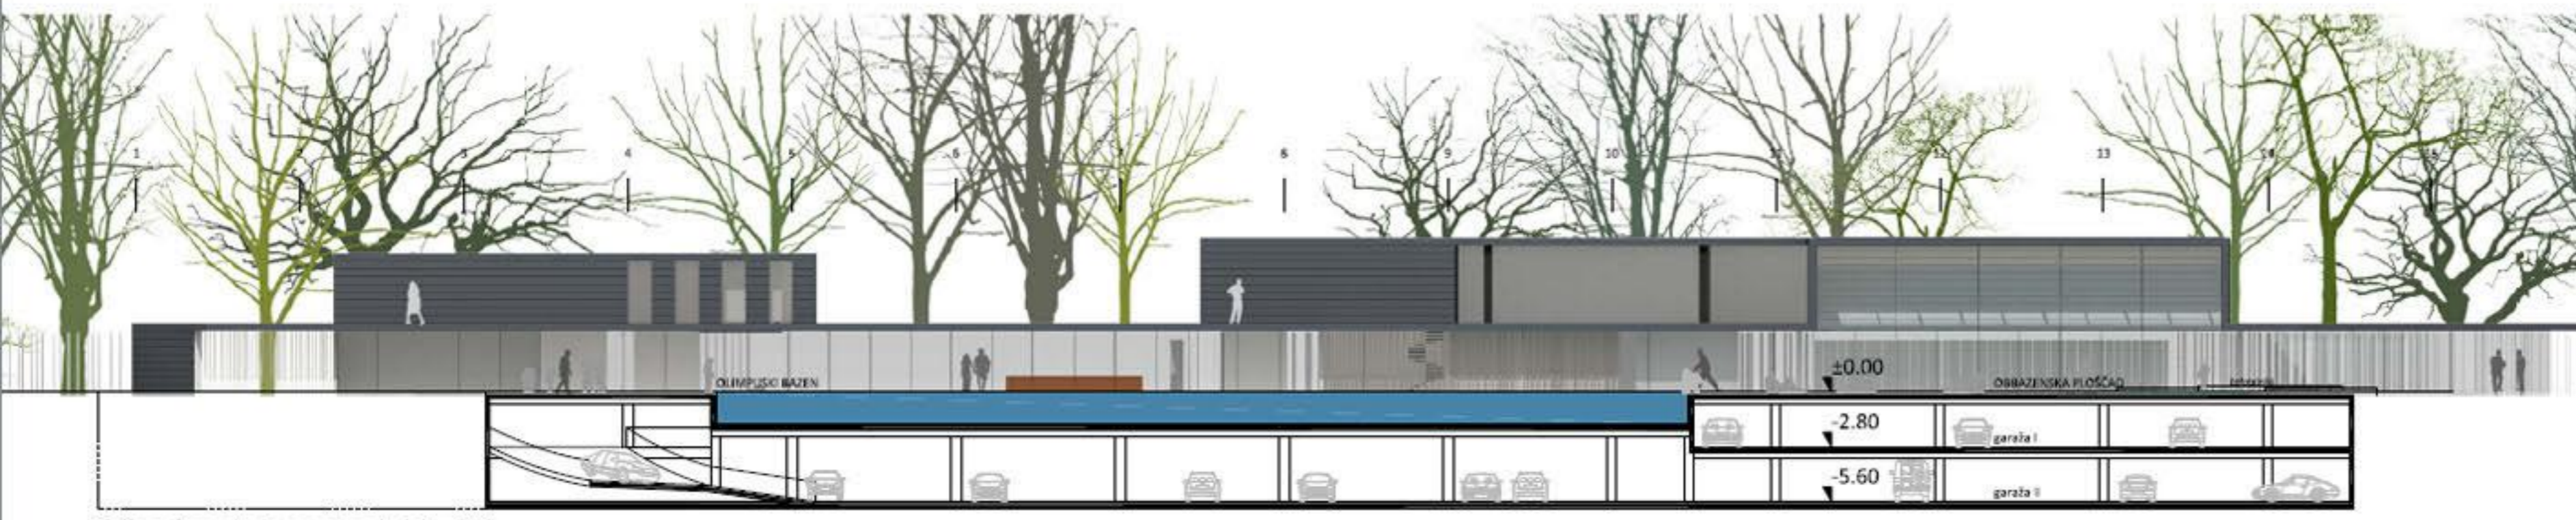


južna fasada in prerez b-b 1:200

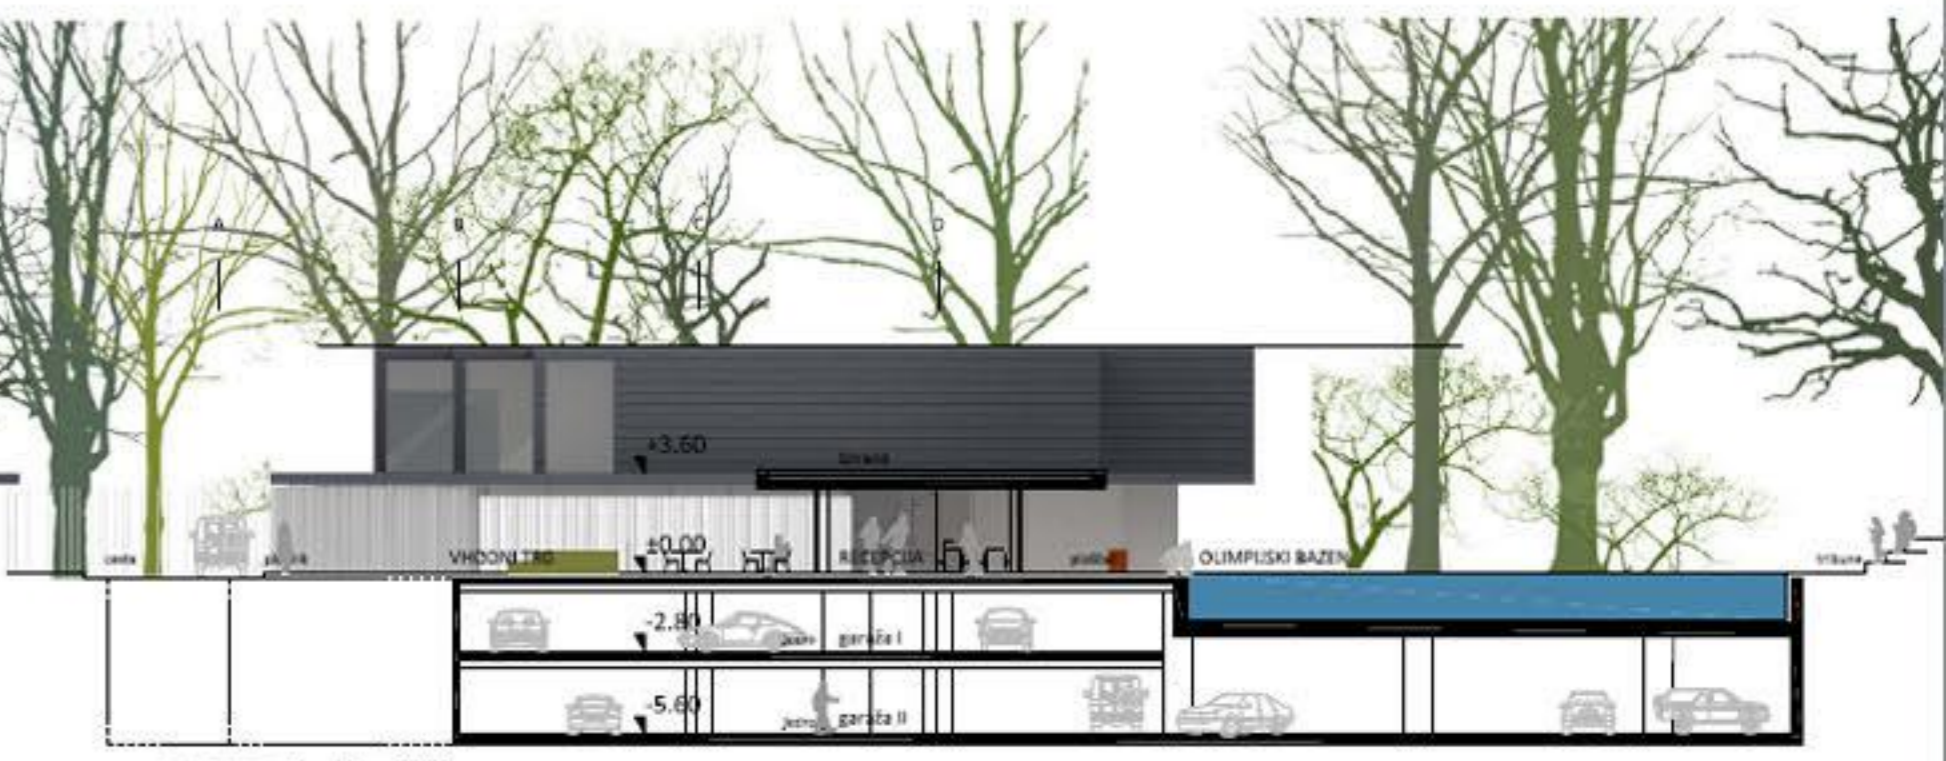

prerez d-d 1:200

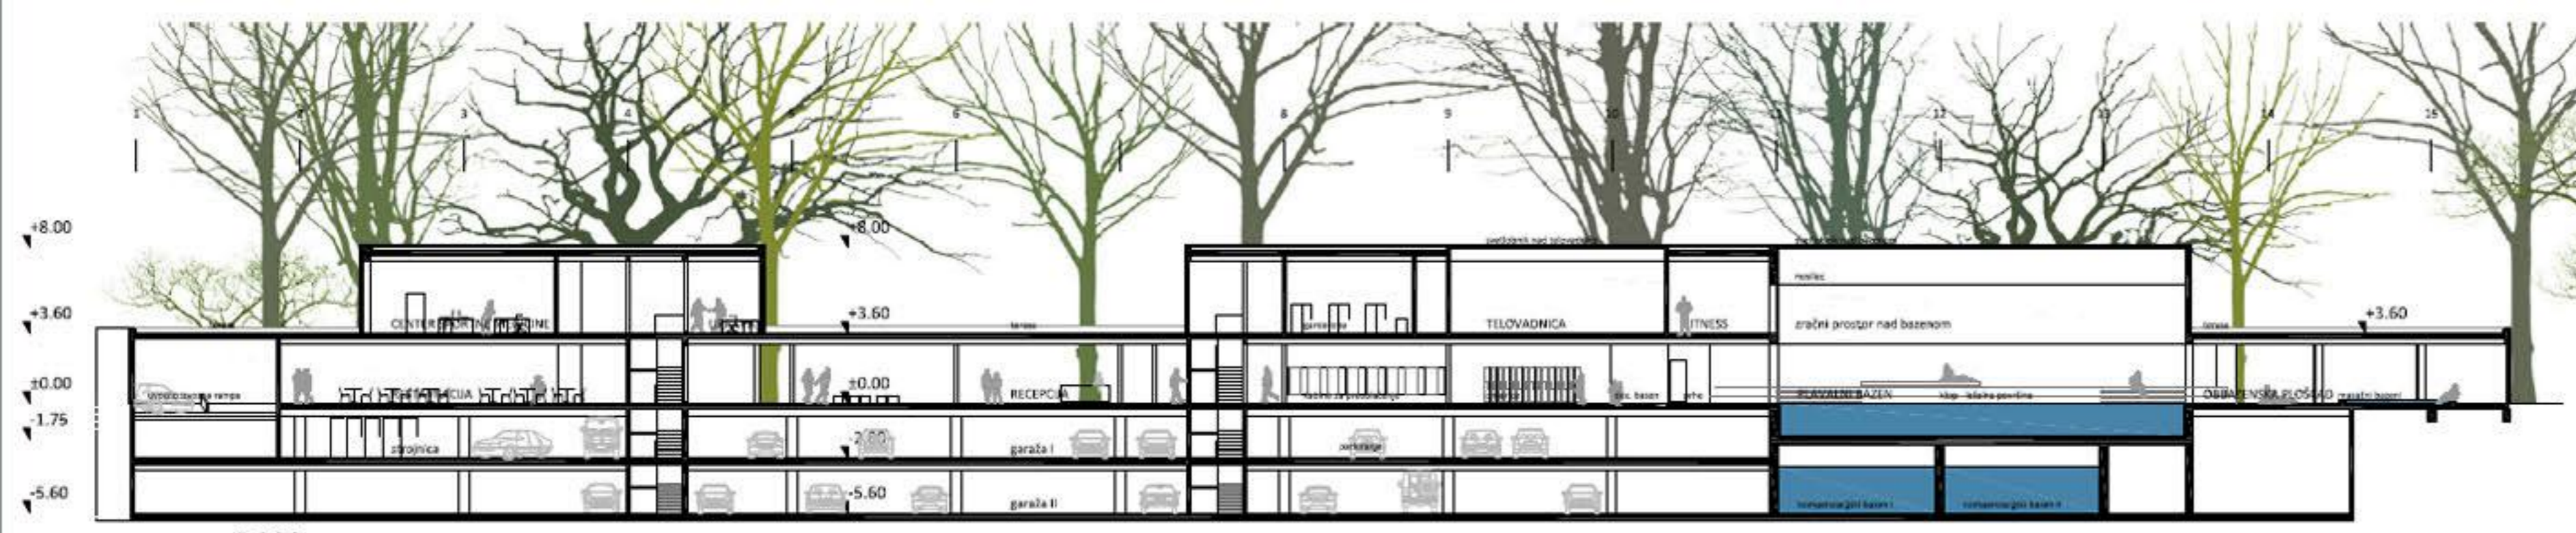

prerez a-a 1:200

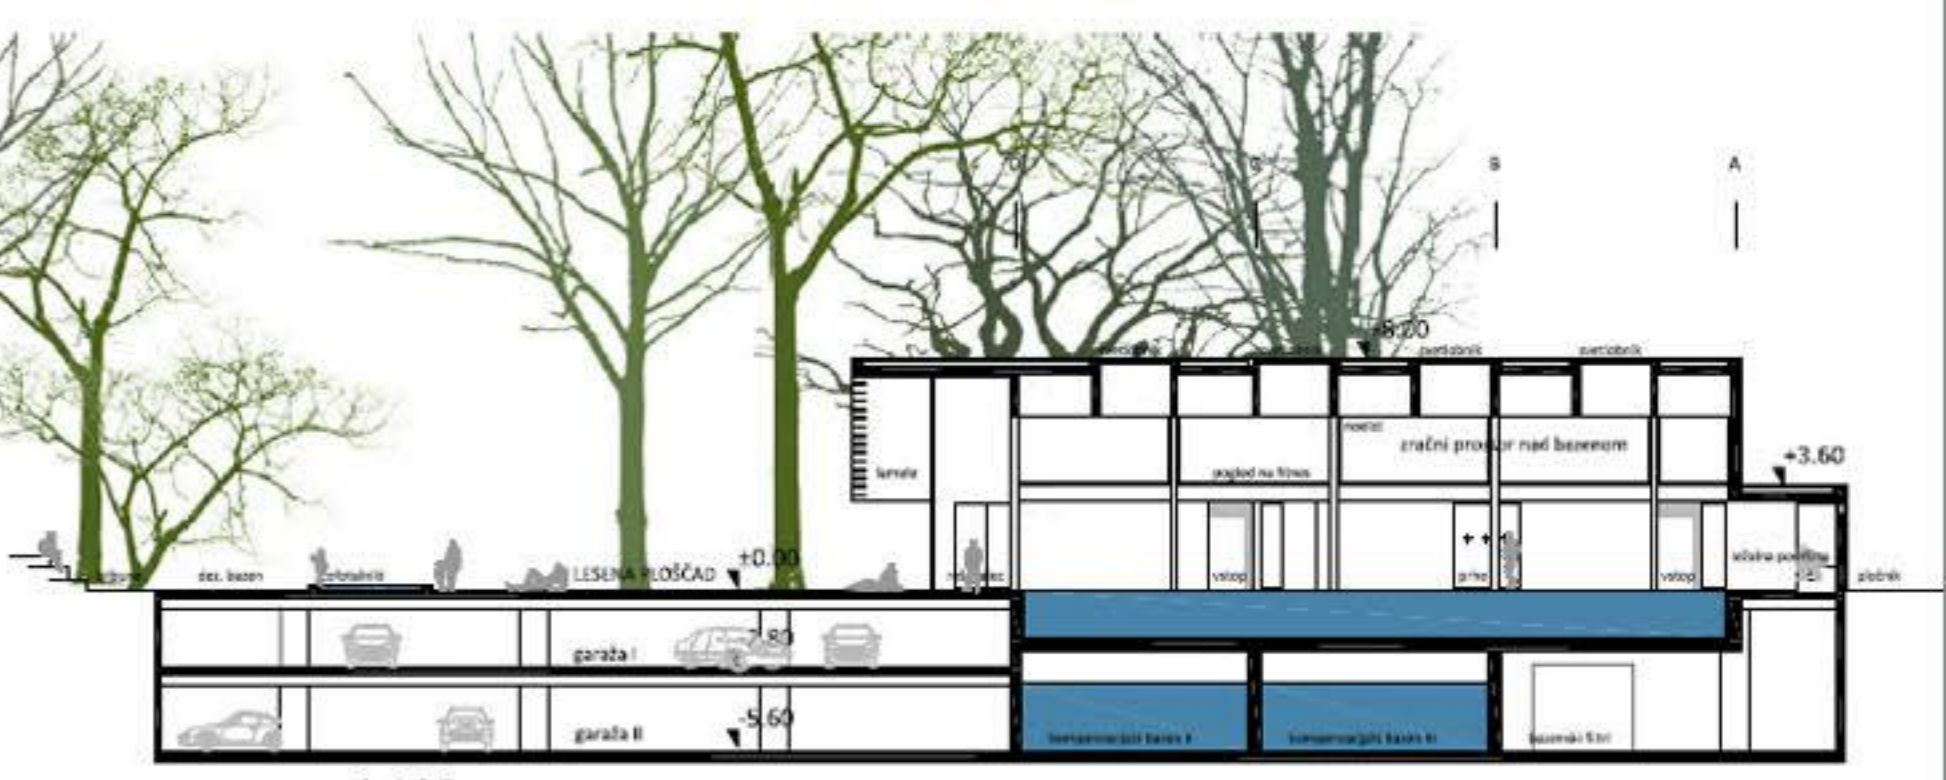

prerez c-c 1:200



razširitev uličnega prostora



vhodna ploščad



pogled vzdolž Finžgarjeve ulice




vhodna ploščad



repcija - vhodna avla



obbazenska ploščad

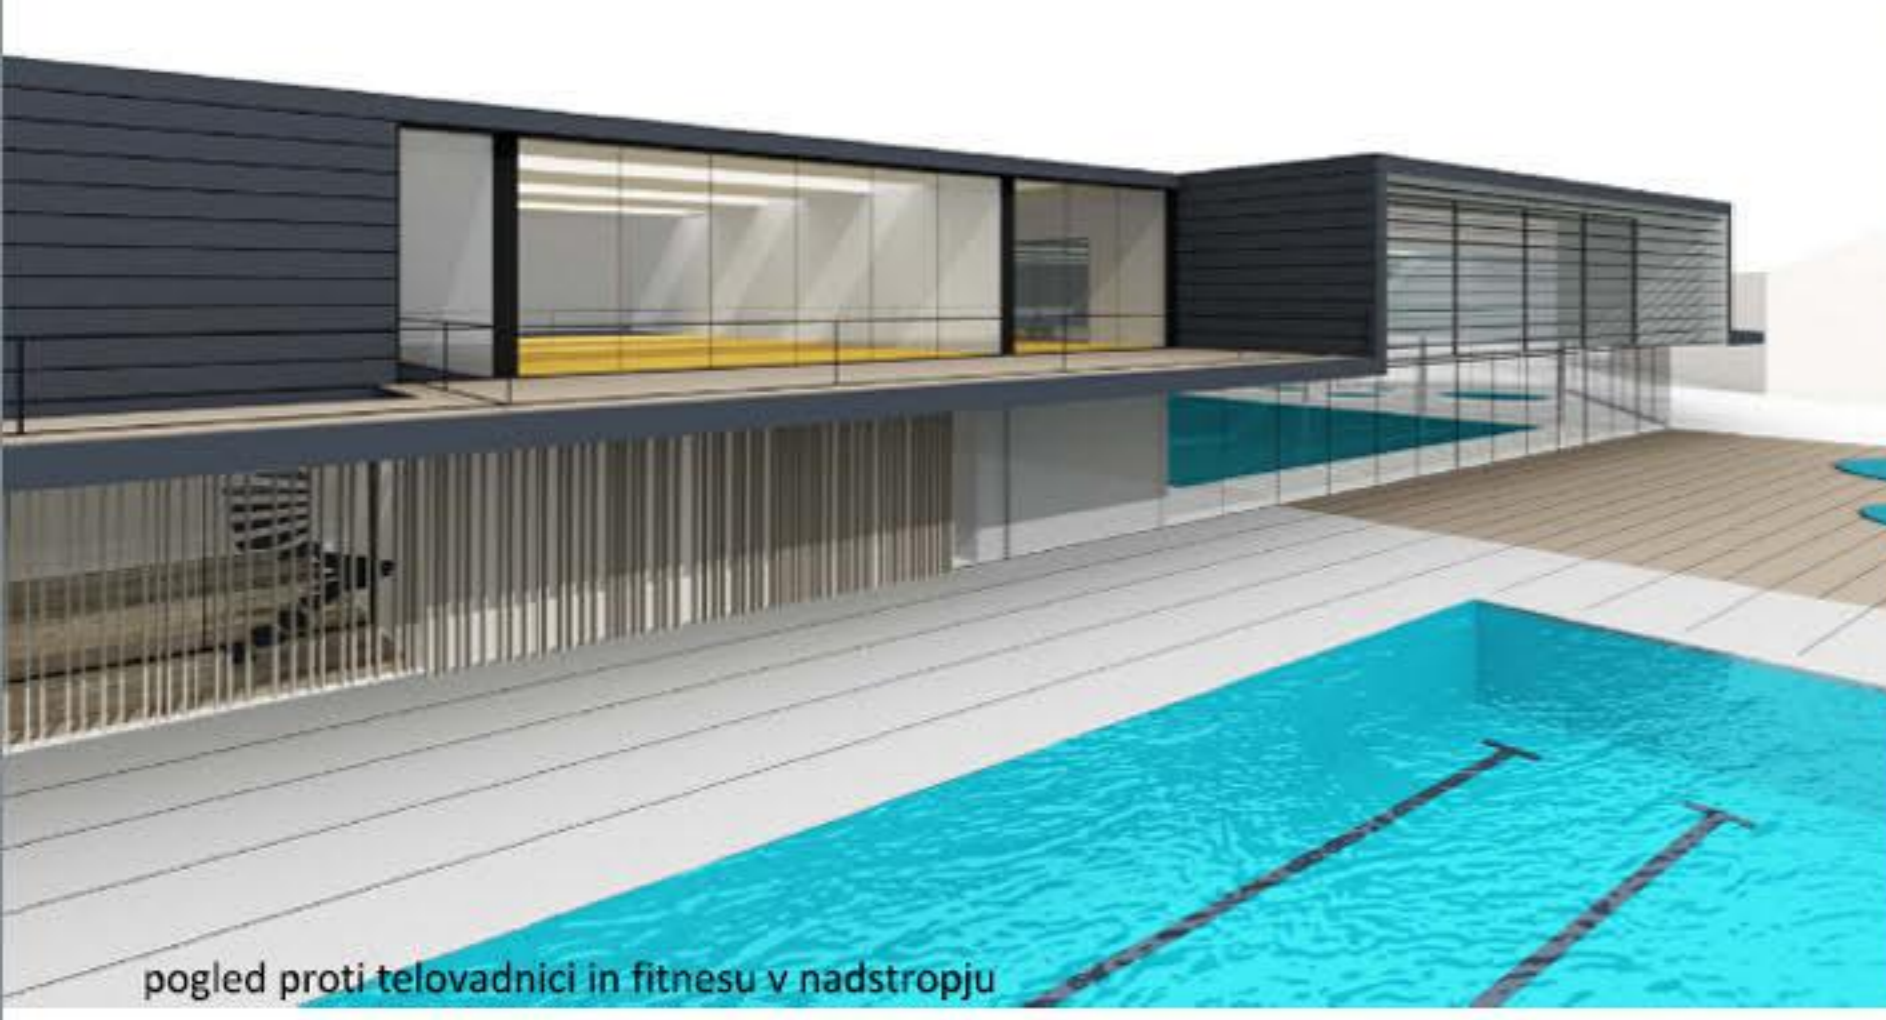




pogled proti telovadnici in fitnessu v nadstropju



pogled iz ploščadi na notranji bazen



pogled iz gozdička

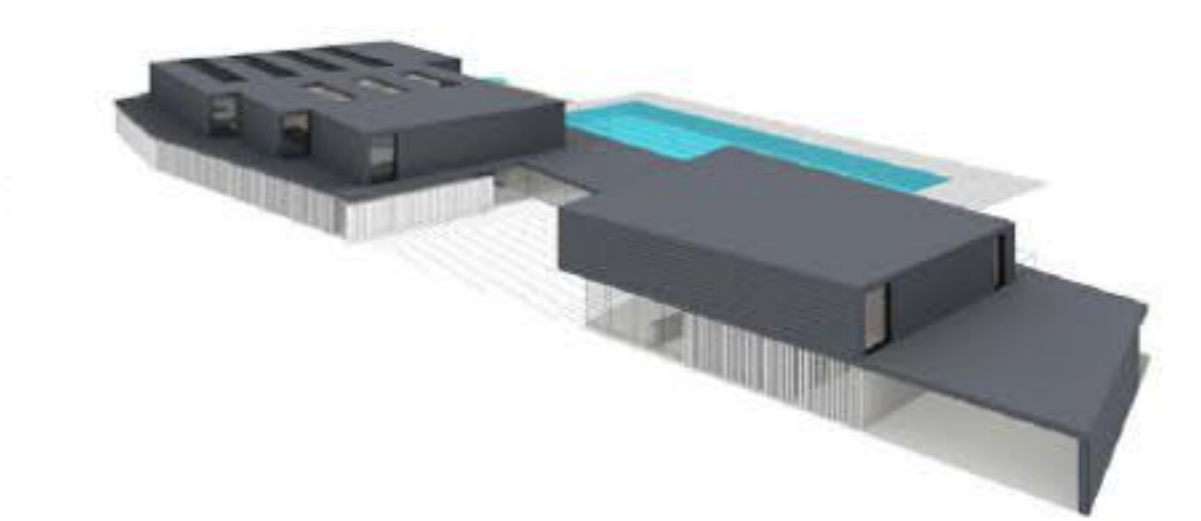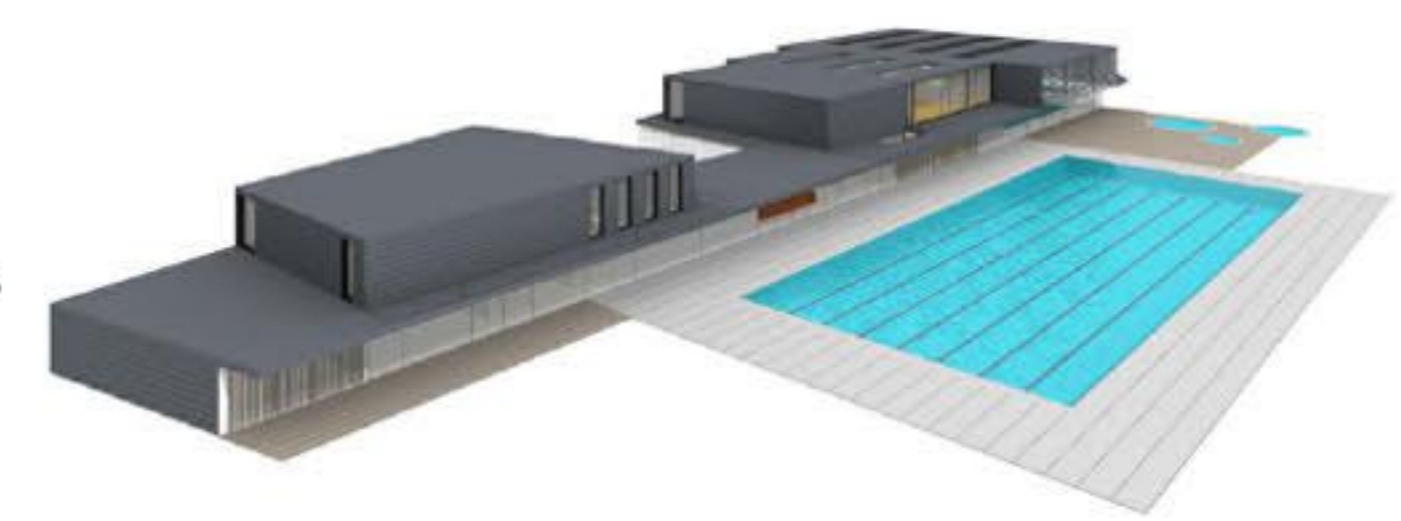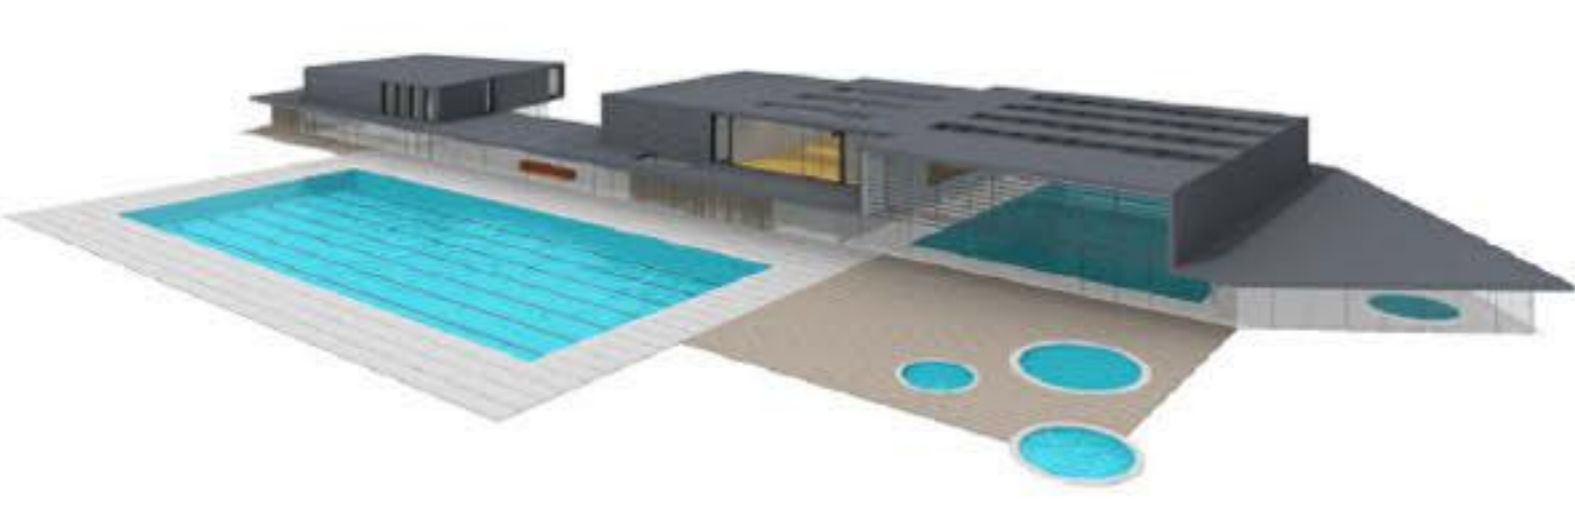

aksonometrični prikazi



notranji bazen



pogled iz fitnessa na bazen