

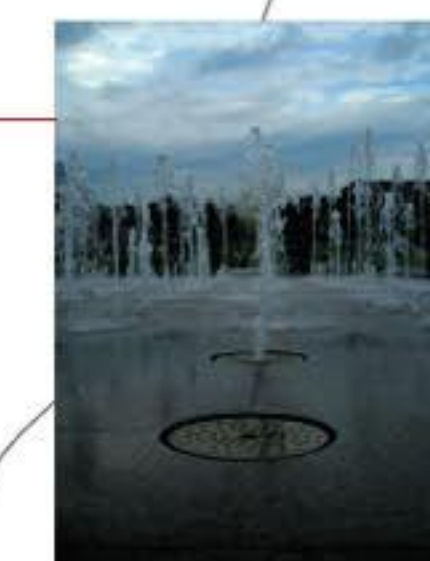
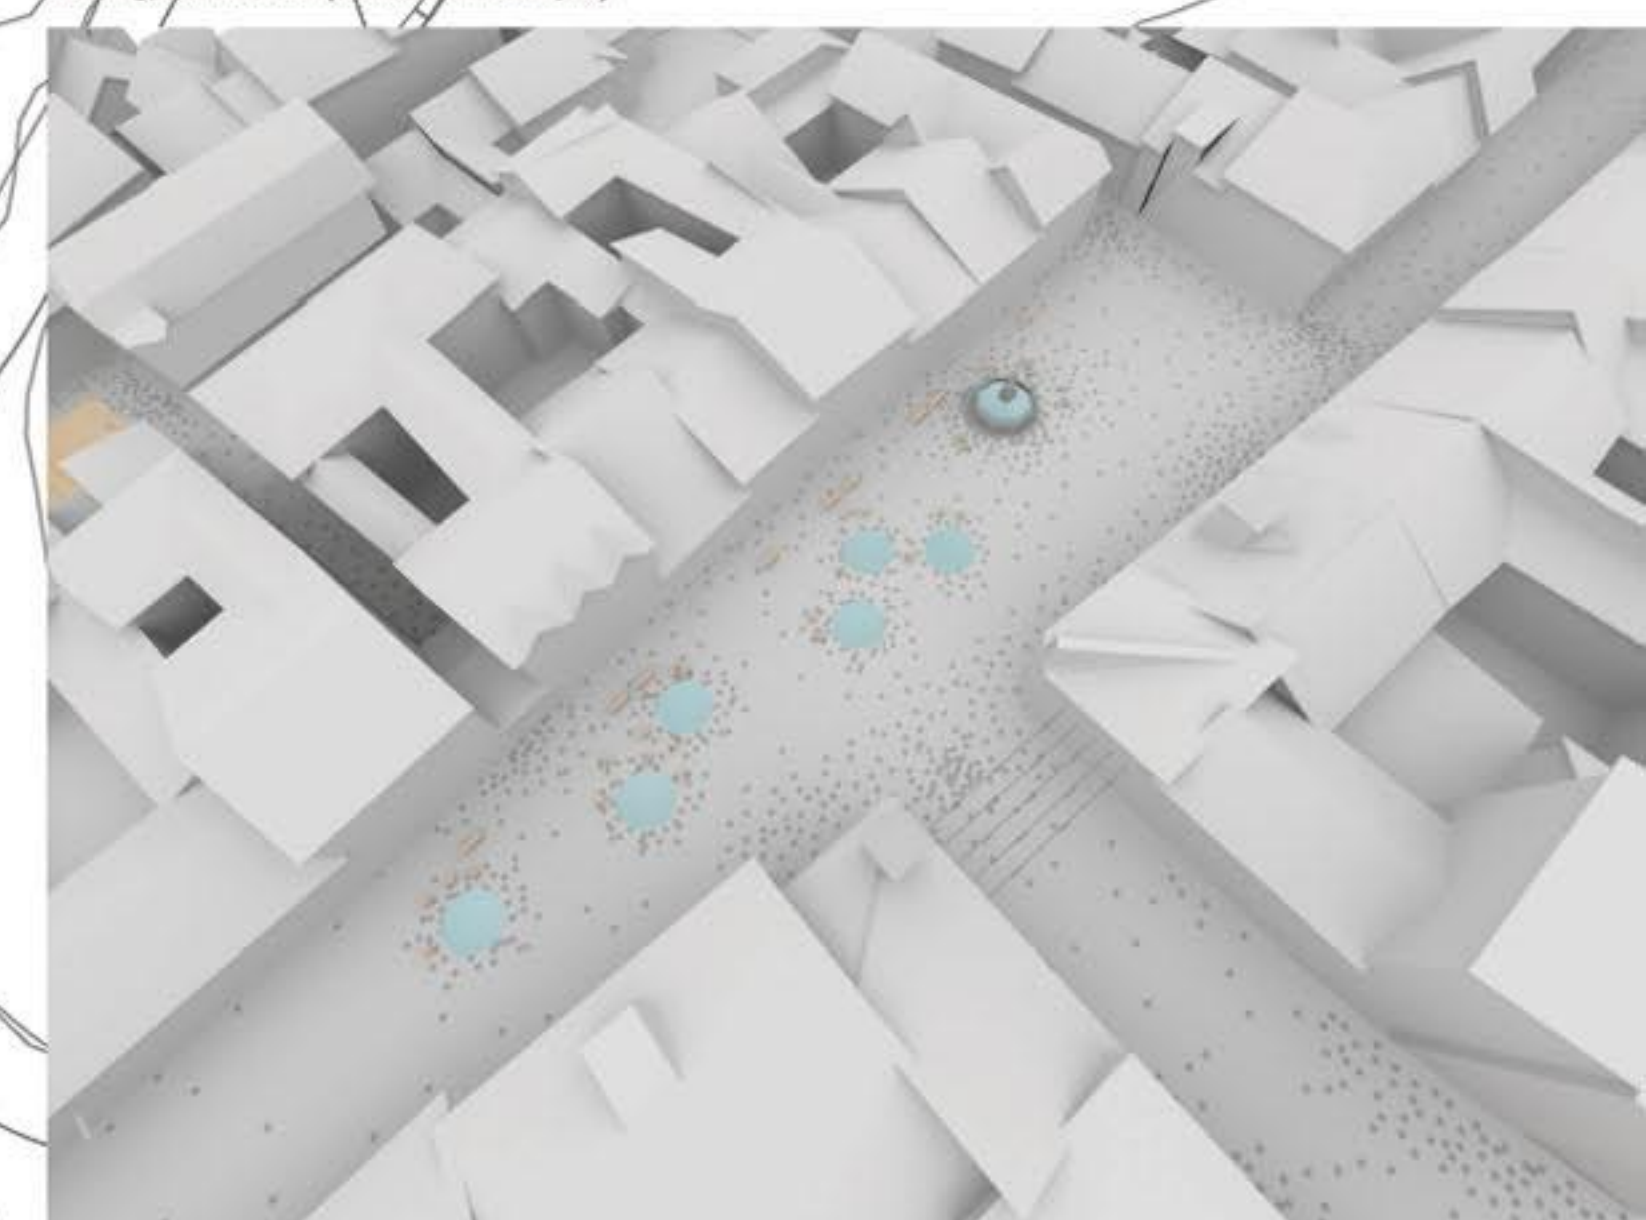


shema novih programskih generatorjev

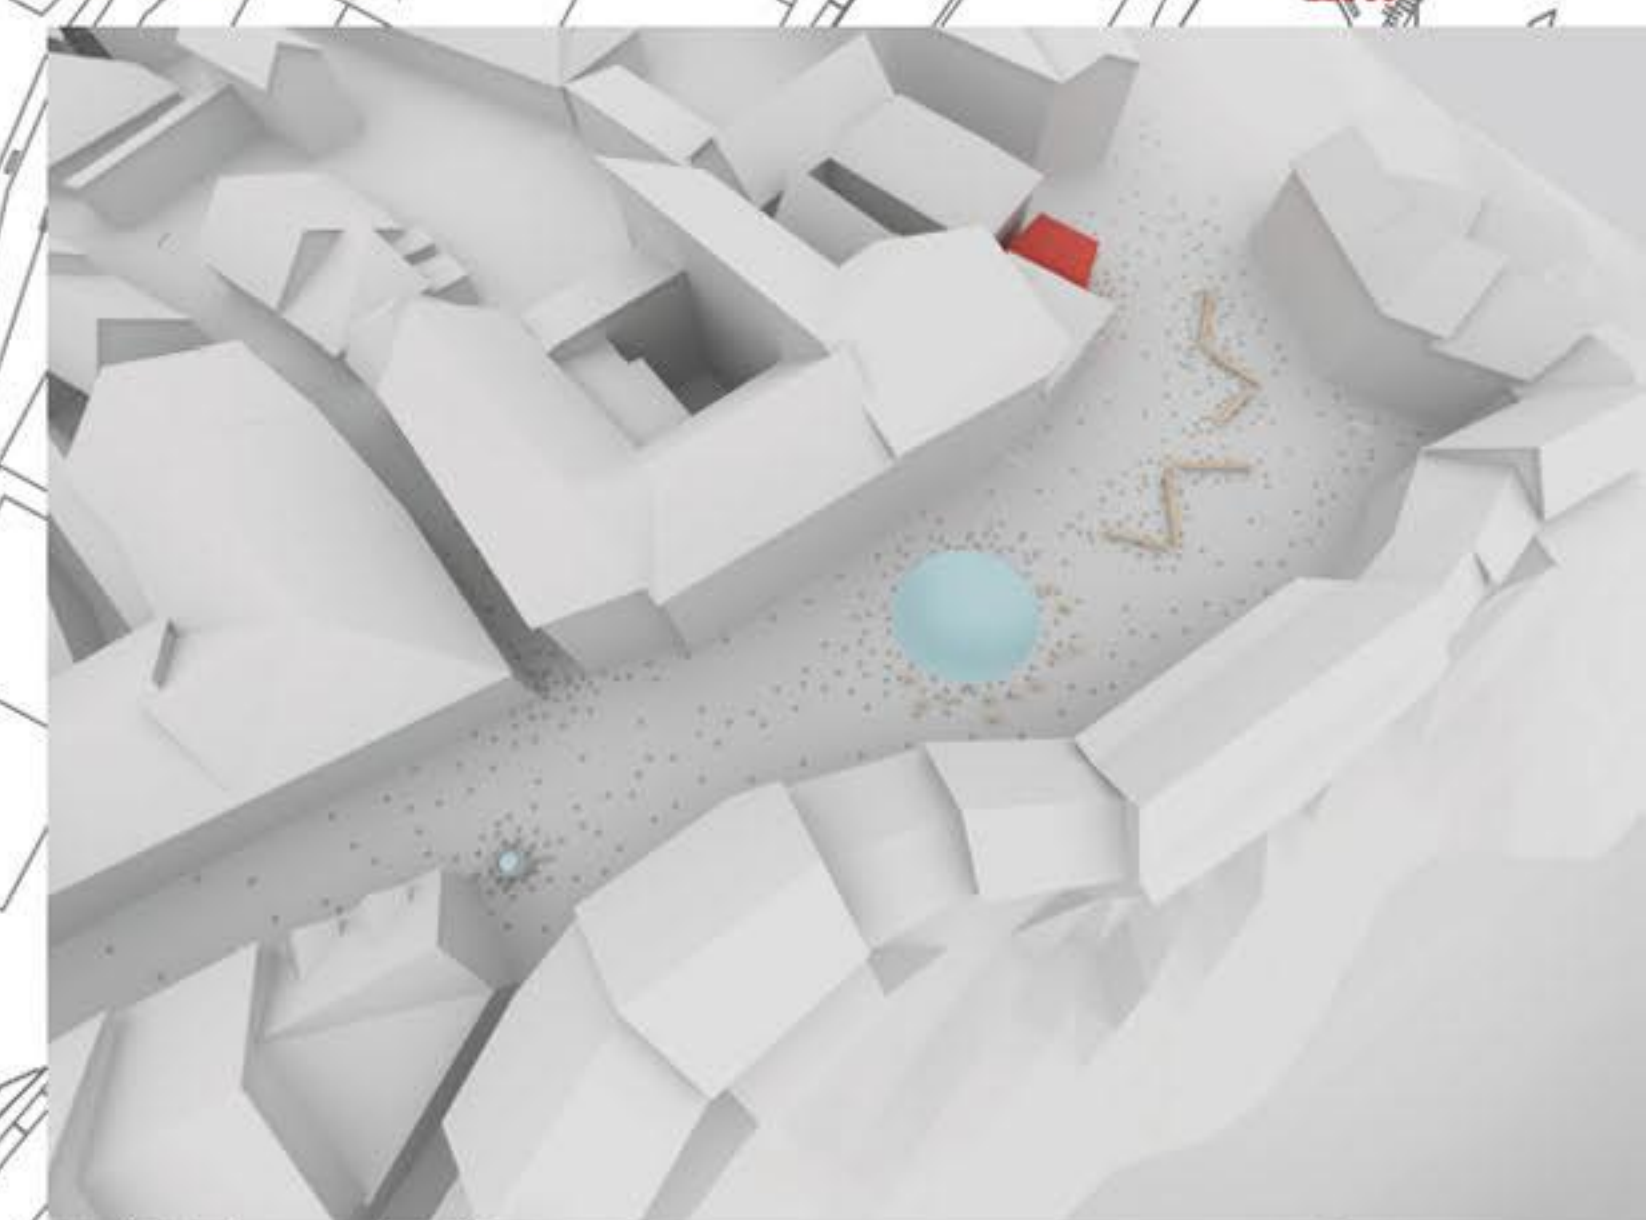

shema implementacije vodnih elementov

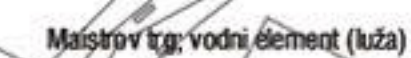

shema prometne ureditve



- zapora prometa (hidravlični količek)
- intervencija, dostava, dovolilnice

shema faznosti




- faza 1
- faza 2
- faza 3



Glavni trg; vodni element pred Prešernovim gledališčem (odsevni bazen)

22860

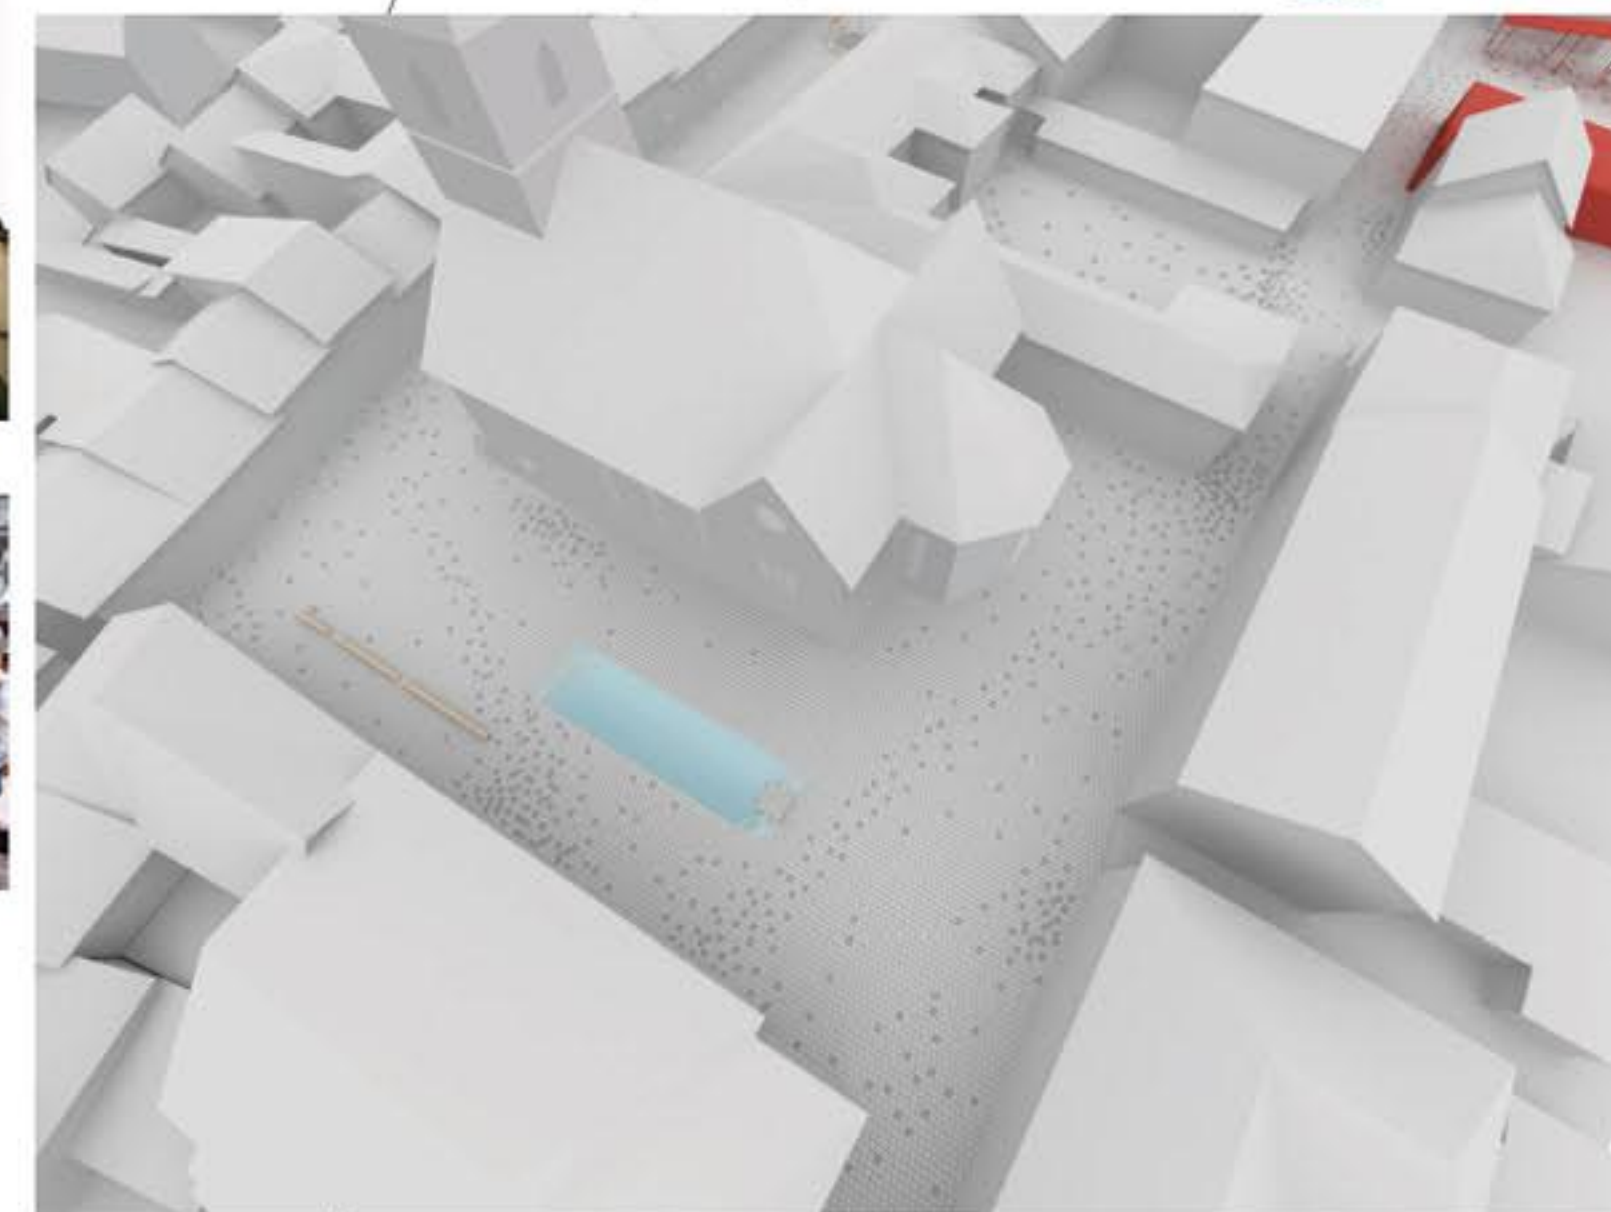


Sklop A. - Popis površin in elementov

I. TLAKOVANJE	površina v m ²	II. URBANA OPREMA	število kosov
1. GLAVNI TRG		1. OPREMA NA STAVBAH	
* teren kamniti tlak (ekvival tlak)	255,50	* držala za zastave	30,00
* rezane plošče iz temnega naravnega kamna 40/40/5 cm, lepljene na betonsko podlago s poluretanskim zmrzljivo odpornim lepilom	4.632,00	* svetilne svetilke po načrtu ZVDS	20,00
* svetilni kamniti tlak (peshni tlak)		2. OSVETLJIVOST	
* rezane plošče iz svetlega naravnega kamna 40/40/5 cm, lepljene na betonsko podlago s poluretanskim zmrzljivo odpornim lepilom	193,50	* ulične svetilke (inot)	9,00
* betonski tlak vodnega močvirja (šota)		* kandelaberske svetilke npr. iguzzini delphi, višine 5m	6,00
* armiranobetonske plošče z dodelki za vodotesnost in koruzo		* usmerjene reflektorke svetilke npr. iguzzini light up walk professional	52,00
2. POŠTNA ULICA		* usmerjene stenske svetilke npr. iguzzini platex	26,00
* teren kamniti tlak (ekvival tlak)	75,20	* vbočne svetilke npr. iguzzini linealuxa pendant	79,00
* rezane plošče iz temnega naravnega kamna 40/40/5 cm, lepljene na betonsko podlago s poluretanskim zmrzljivo odpornim lepilom	1.321,80	* talne usmerjene linjske svetilke npr. iguzzini linealuxa recessed	12,00
* svetilni kamniti tlak (peshni tlak)		* talne usmerjene svetilke npr. iguzzini linealuxa recessed	72,00
* rezane plošče iz svetlega naravnega kamna 40/40/5 cm, lepljene na betonsko podlago s poluretanskim zmrzljivo odpornim lepilom		* vodne usmerjene svetilke npr. Bega 8509	
3. CANKARJEVA ULICA		3. KLOPI	
* teren kamniti tlak (ekvival tlak)	38,00	* klop 45/180/45 cm, sestavljena iz lesenih desk 40/40 mm privijanih na kovinske vroče cinkane profile	19,00
* rezane plošče iz temnega naravnega kamna 40/40/5 cm, lepljene na betonsko podlago s poluretanskim zmrzljivo odpornim lepilom	802,00	* lesena klop z naslonom	50,00
* svetilni kamniti tlak (peshni tlak)		* klop z naslonom 45/180/45 cm, sestavljena iz lesenih desk 40/40 mm privijanih na kovinske vroče cinkane profile	
* rezane plošče iz svetlega naravnega kamna 40/40/5 cm, lepljene na betonsko podlago s poluretanskim zmrzljivo odpornim lepilom		4. POSODE ZA ODPAKKE	
4. TRUBARJEV TRG		* sestavljena posoda za odpadke	10,00
* teren kamniti tlak (ekvival tlak)	46,00	* protostojala posoda za odpadke 40/40/80 cm sestavljena iz 4 enot izločenih iz vročecinkane pločevine z odprtino in vstati za odstranitev smeti	15,00
* rezane plošče iz temnega naravnega kamna 40/40/5 cm, lepljene na betonsko podlago s poluretanskim zmrzljivo odpornim lepilom	959,00	* samostojna posoda za odpadke	50,00
* svetilni kamniti tlak (peshni tlak)		* samostojna posoda za odpadke 20/20/50 cm iz vročecinkane pločevine z odprtino in vstati za odstranitev smeti	
* rezane plošče iz svetlega naravnega kamna 40/40/5 cm, lepljene na betonsko podlago s poluretanskim zmrzljivo odpornim lepilom	1.245,00	5. STOJALA ZA KOLESA	
5. VODOPIVSKA ULICA		* stojalo za kolesa 80/90/50 cm iz varjenih vročecinkanih kovinskih profilov	50,00
* teren kamniti tlak (ekvival tlak)	21,00	6. STERIČKI (parkirni)	
* rezane plošče iz temnega naravnega kamna 40/40/5 cm, lepljene na betonsko podlago s poluretanskim zmrzljivo odpornim lepilom	1.245,00	* steriček 55/90 cm iz vročecinkanih kovinskih profilov	12,00
* svetilni kamniti tlak (peshni tlak)		7. OGRAJE	
* rezane plošče iz svetlega naravnega kamna 40/40/5 cm, lepljene na betonsko podlago s poluretanskim zmrzljivo odpornim lepilom	68,50	* ograja, sestavljena iz posameznih elementov 110/140/5 cm zvarjenih in vijanih iz vročecinkanih kovinskih profilov	210,00 m
6. VRT GRADU KISELSTEIN		* ograja, sestavljena iz posameznih elementov 110/140/5 cm zvarjenih in vijanih iz vročecinkanih kovinskih profilov	9,00 m
* betonske plošče 120/30/5 cm, položene na tamponsko podlago	19,00	* ograja, sestavljena iz posameznih elementov 110/140/5 cm zvarjenih in vijanih iz vročecinkanih kovinskih profilov	210,00 m
7. MOST ČEZ REKO KORRO		* lesena ograja, sestavljena iz posameznih lesenih desk 12/4/100 cm, privijanih pod spremenljivo kotom na kovinski vročecinkani nosilec	
* teren kamniti tlak (ekvival tlak)	1.114,00	* po vzelo po spom. smereh	
* rezane plošče iz temnega naravnega kamna 40/40/5 cm, lepljene na betonsko podlago s poluretanskim zmrzljivo odpornim lepilom		8. OPREMA KULTURNE DEDIŠČINE	
* svetilni kamniti tlak (peshni tlak)		* prostozidljivi panoi (razstave)	15,00
* rezane plošče iz svetlega naravnega kamna 40/40/5 cm, lepljene na betonsko podlago s poluretanskim zmrzljivo odpornim lepilom		* nosilna konstrukcija iz vročecinkanih profilov z upeto vročecinkano površino za penoje	
8. PUNGART (dorma vrt)		9. OPREMA GOSTINSKE PONUJBE	
* teren kamniti tlak (ekvival tlak)		* paravani za zadržilo pred vrtom	
* rezane plošče iz temnega naravnega kamna 40/40/5 cm, lepljene na betonsko podlago s poluretanskim zmrzljivo odpornim lepilom		10. OPREMA TRŽNE PONUJBE	
* svetilni kamniti tlak (peshni tlak)		* premična stojnica	42,00
* rezane plošče iz svetlega naravnega kamna 40/40/5 cm, lepljene na betonsko podlago s poluretanskim zmrzljivo odpornim lepilom		* stojnica 75/180/90 cm, sestavljena iz lesenih desk 40/40 mm privijanih na kovinske vroče cinkane profile z zložljivimi nogami	

Maistrov trg; M 1 : 250




Maistrov trg; M 1 : 100

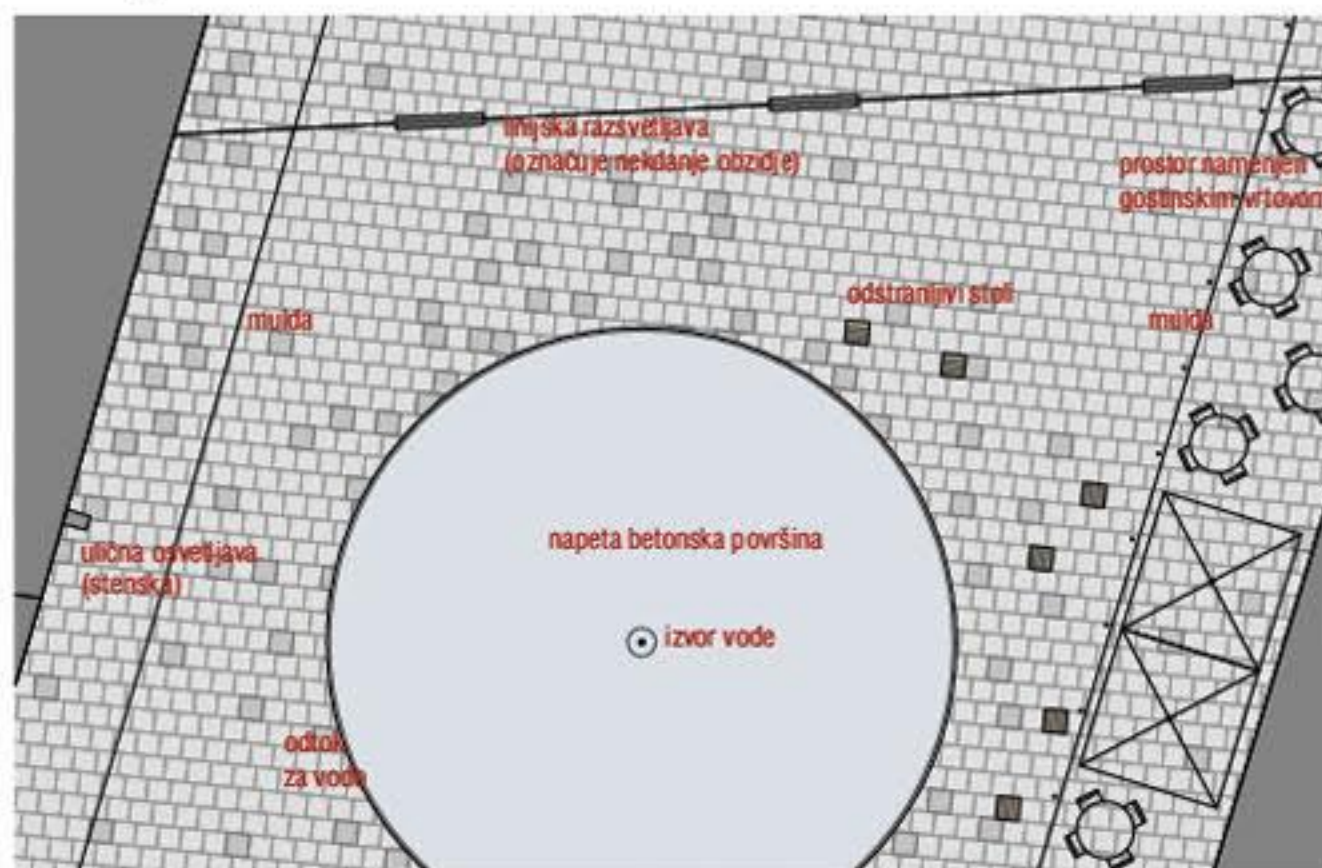


Maistrov trg; prerez; M 1 : 100




Glavni trg; M 1 : 250

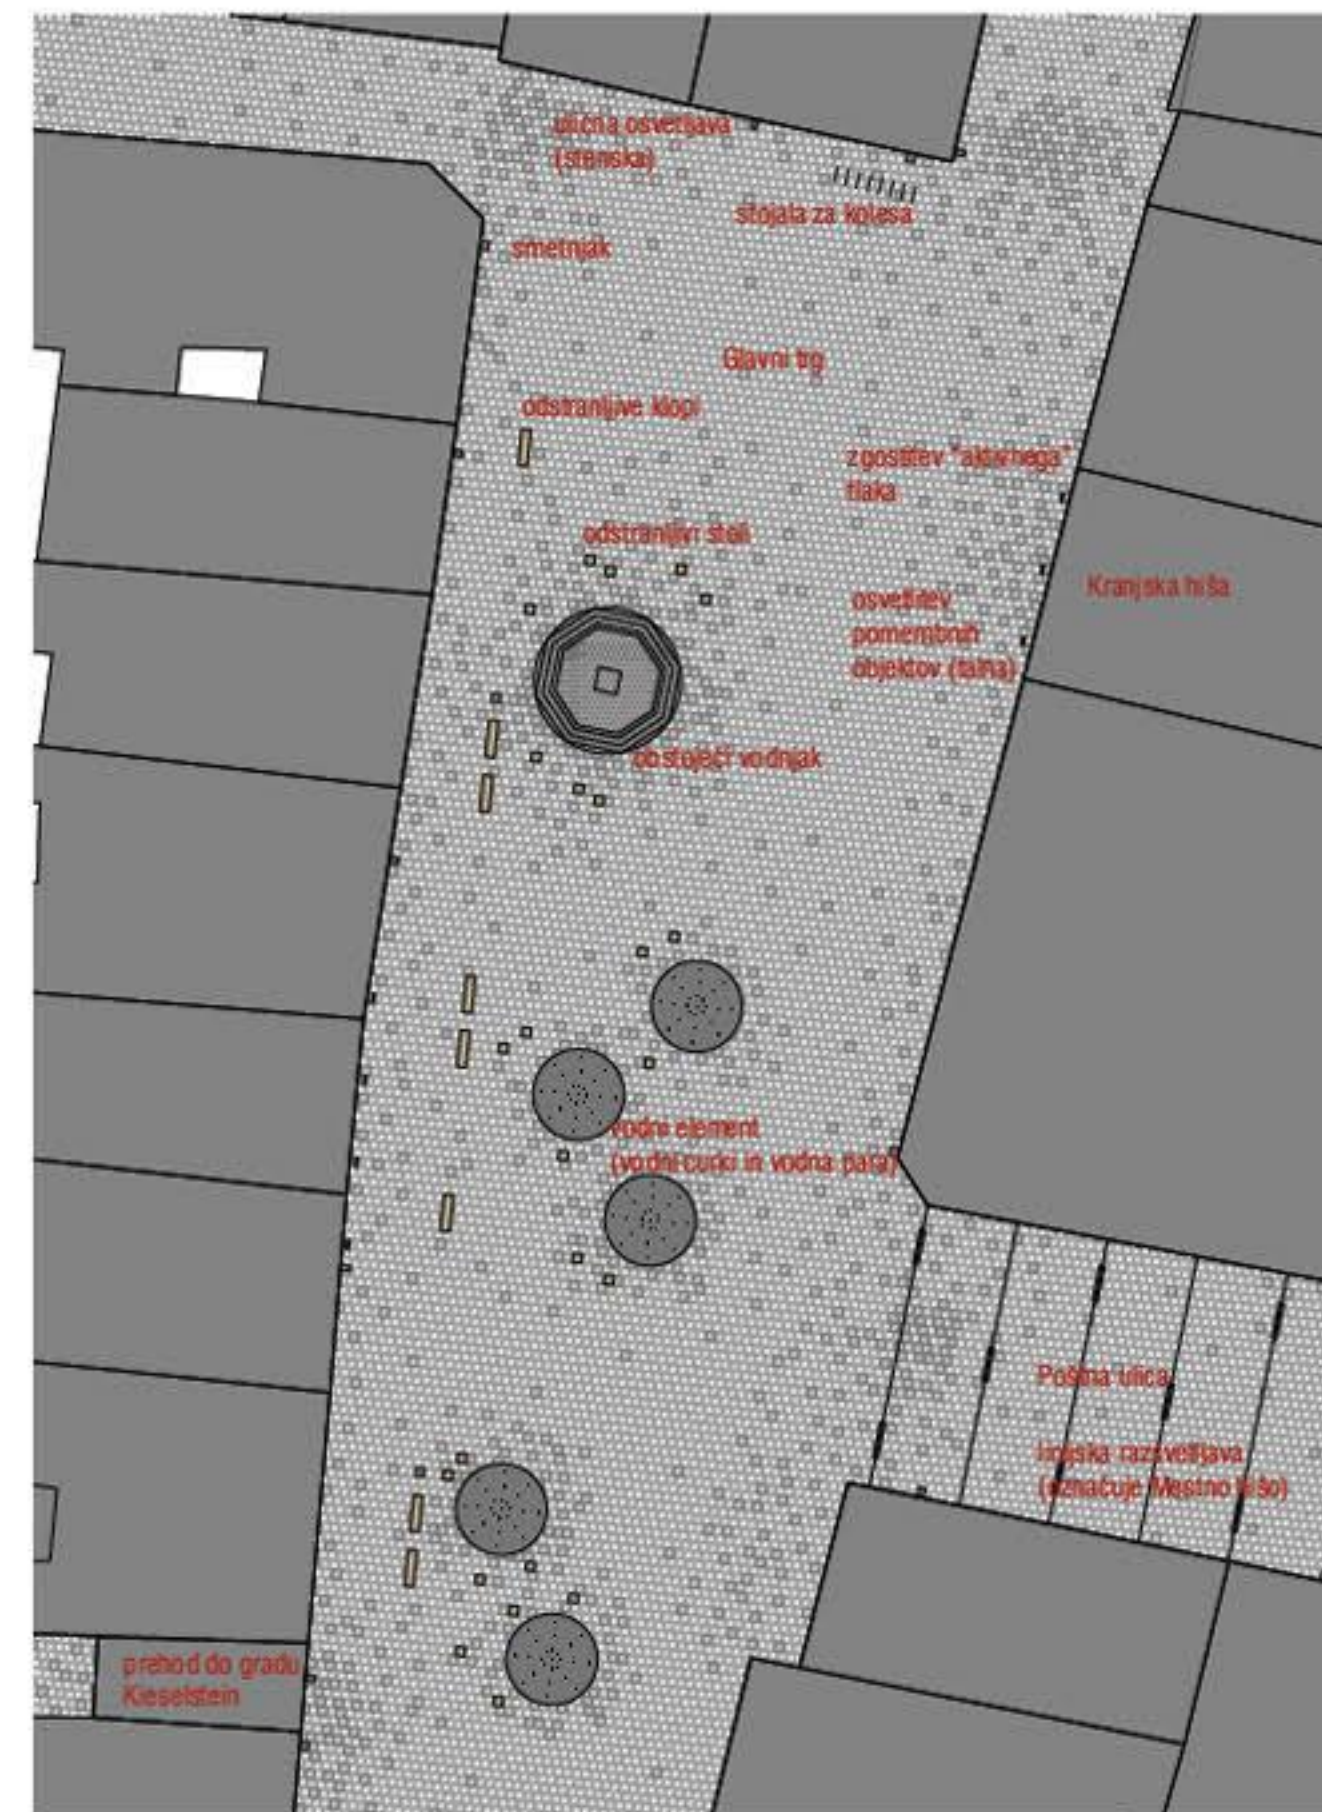


Glavni trg; M 1 : 100

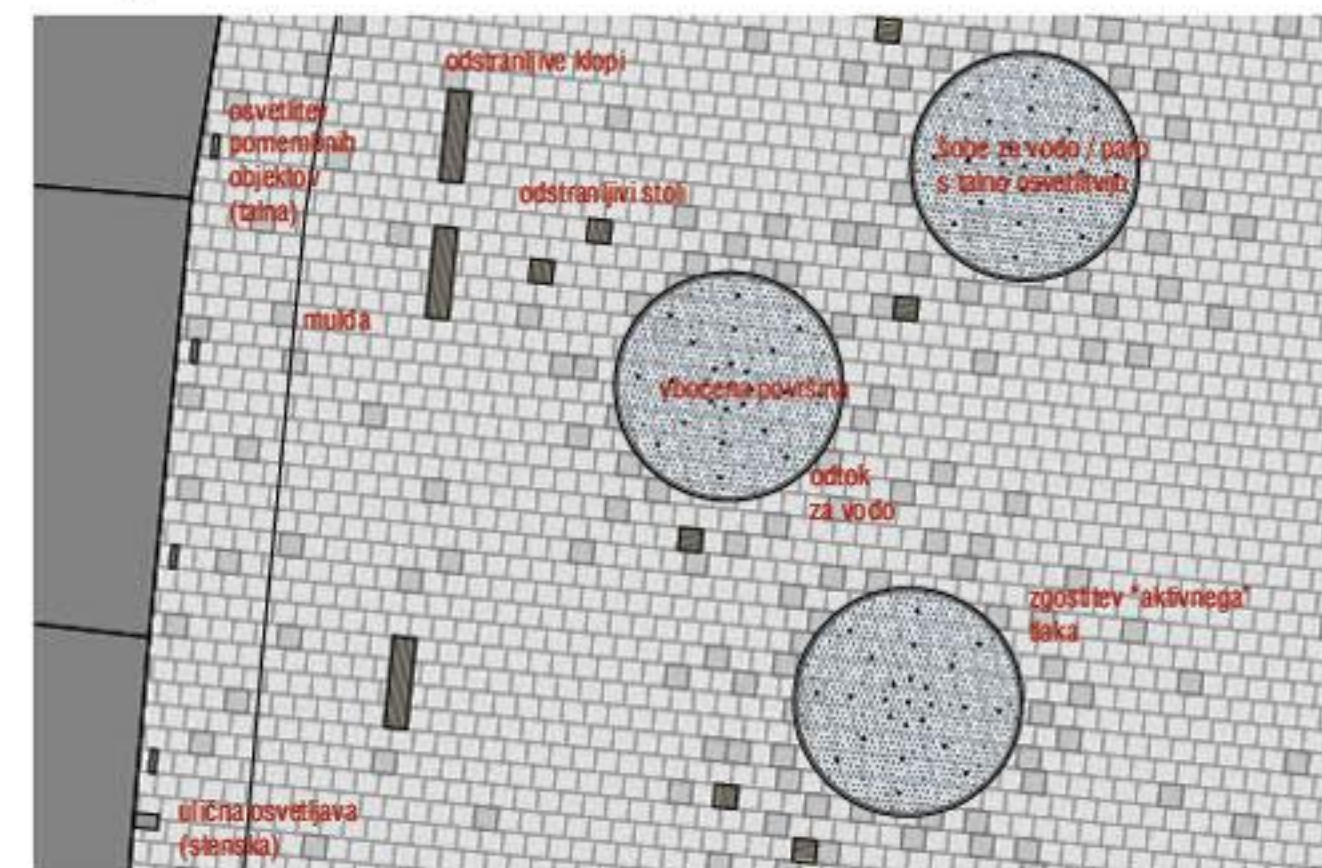


Glavni trg; prerez; M 1 : 100

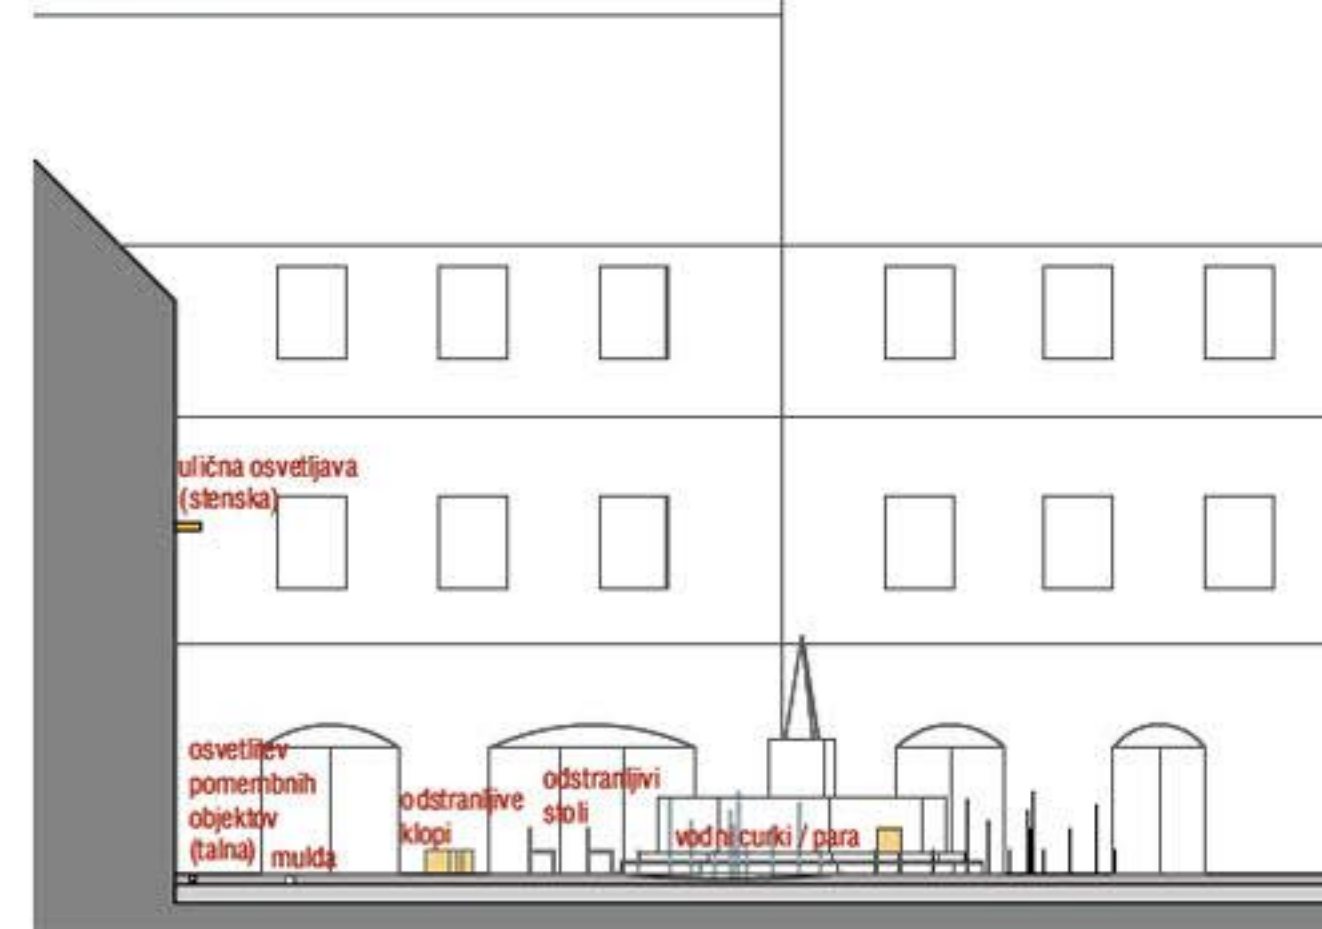


Poštna ulica; M 1 : 250

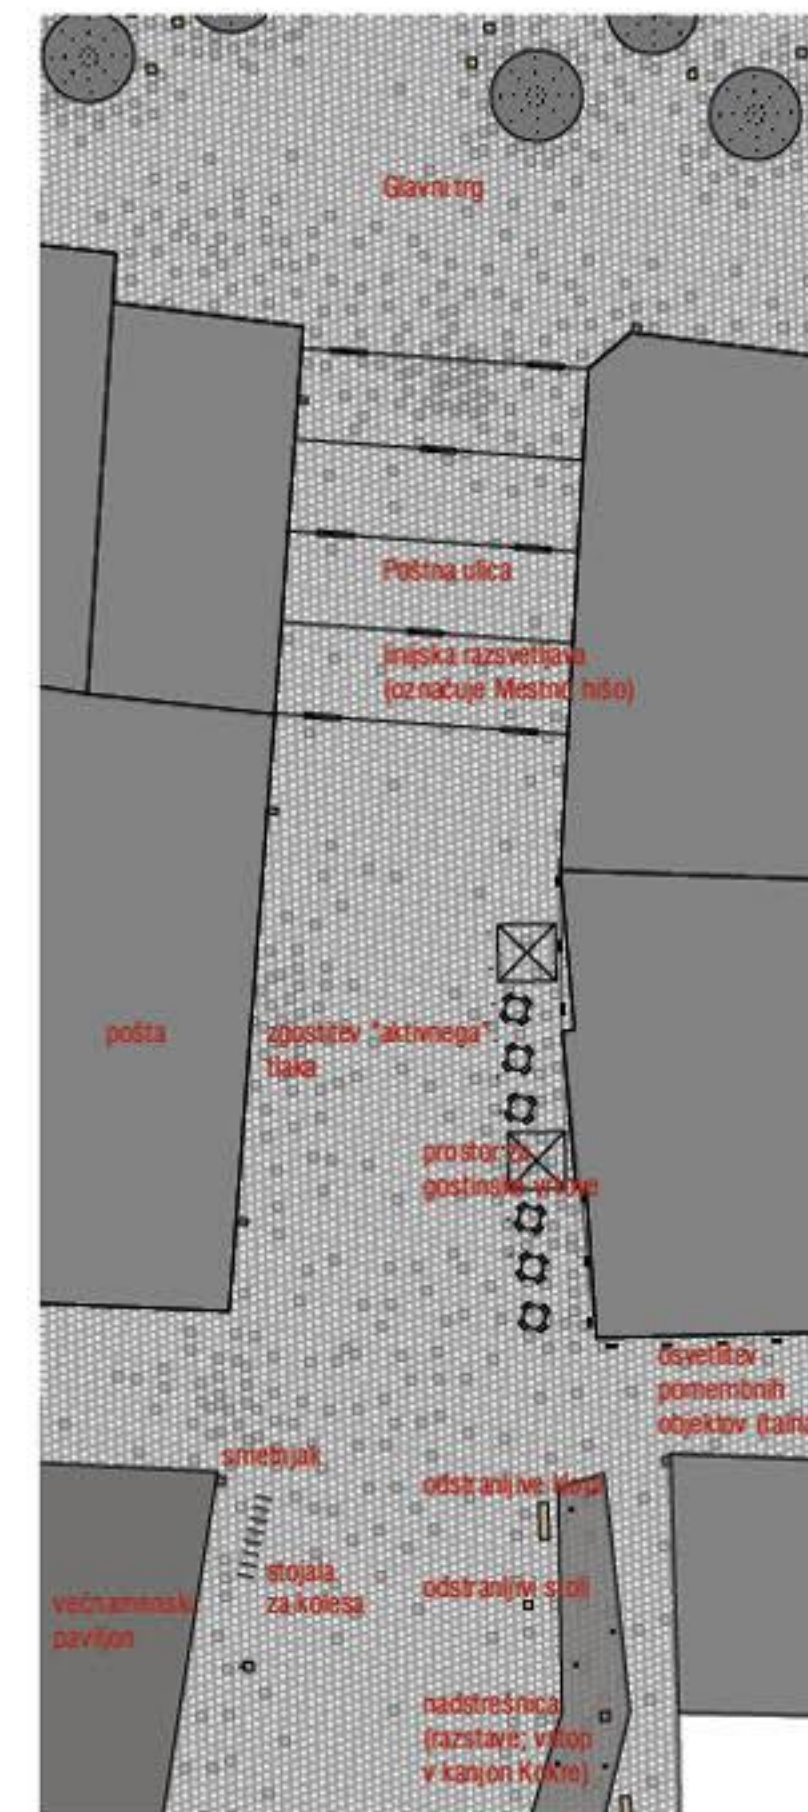

Poštna ulica; M 1 : 100

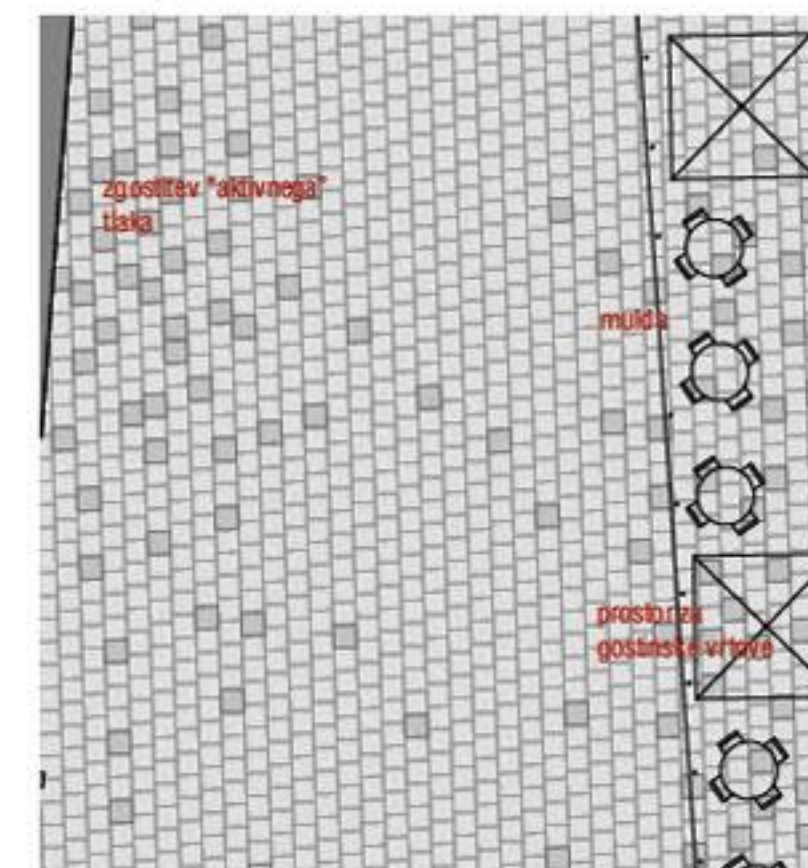

Poštna ulica; prerez; M 1 : 100

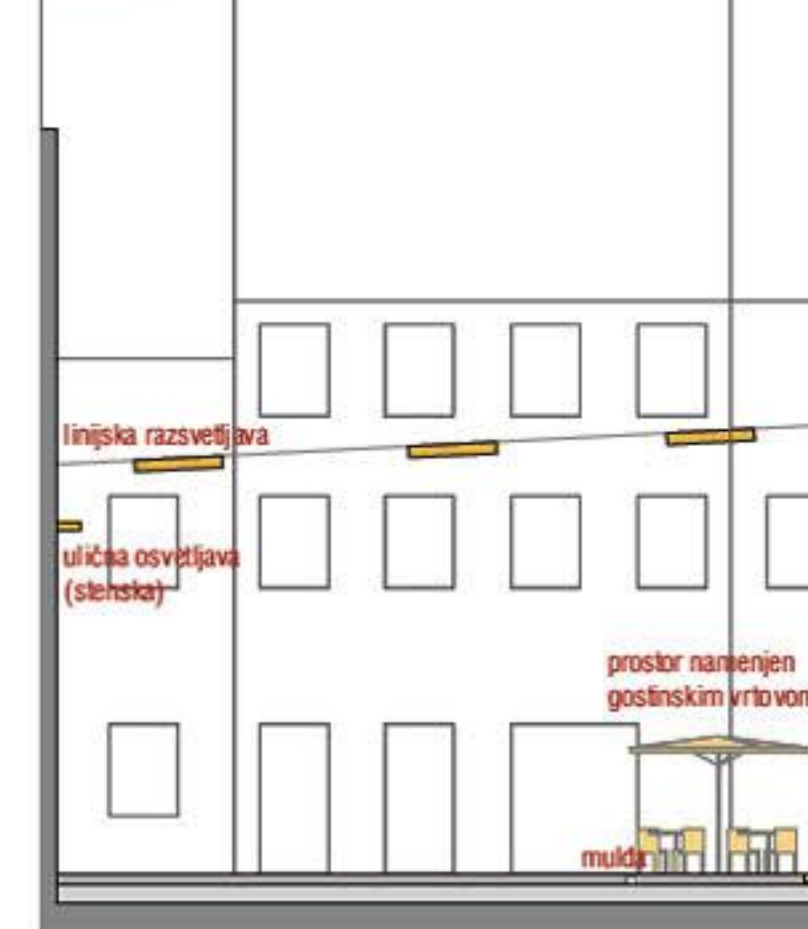

Maistrov trg; vstop v staro mestno jedro




Maistrov trg; vodni element (luža)




Glavni trg; vodni elementi (vodni curki in vodna para)




vhod v kostnico in trg pred Prešernovim gledališčem: M 1 : 250

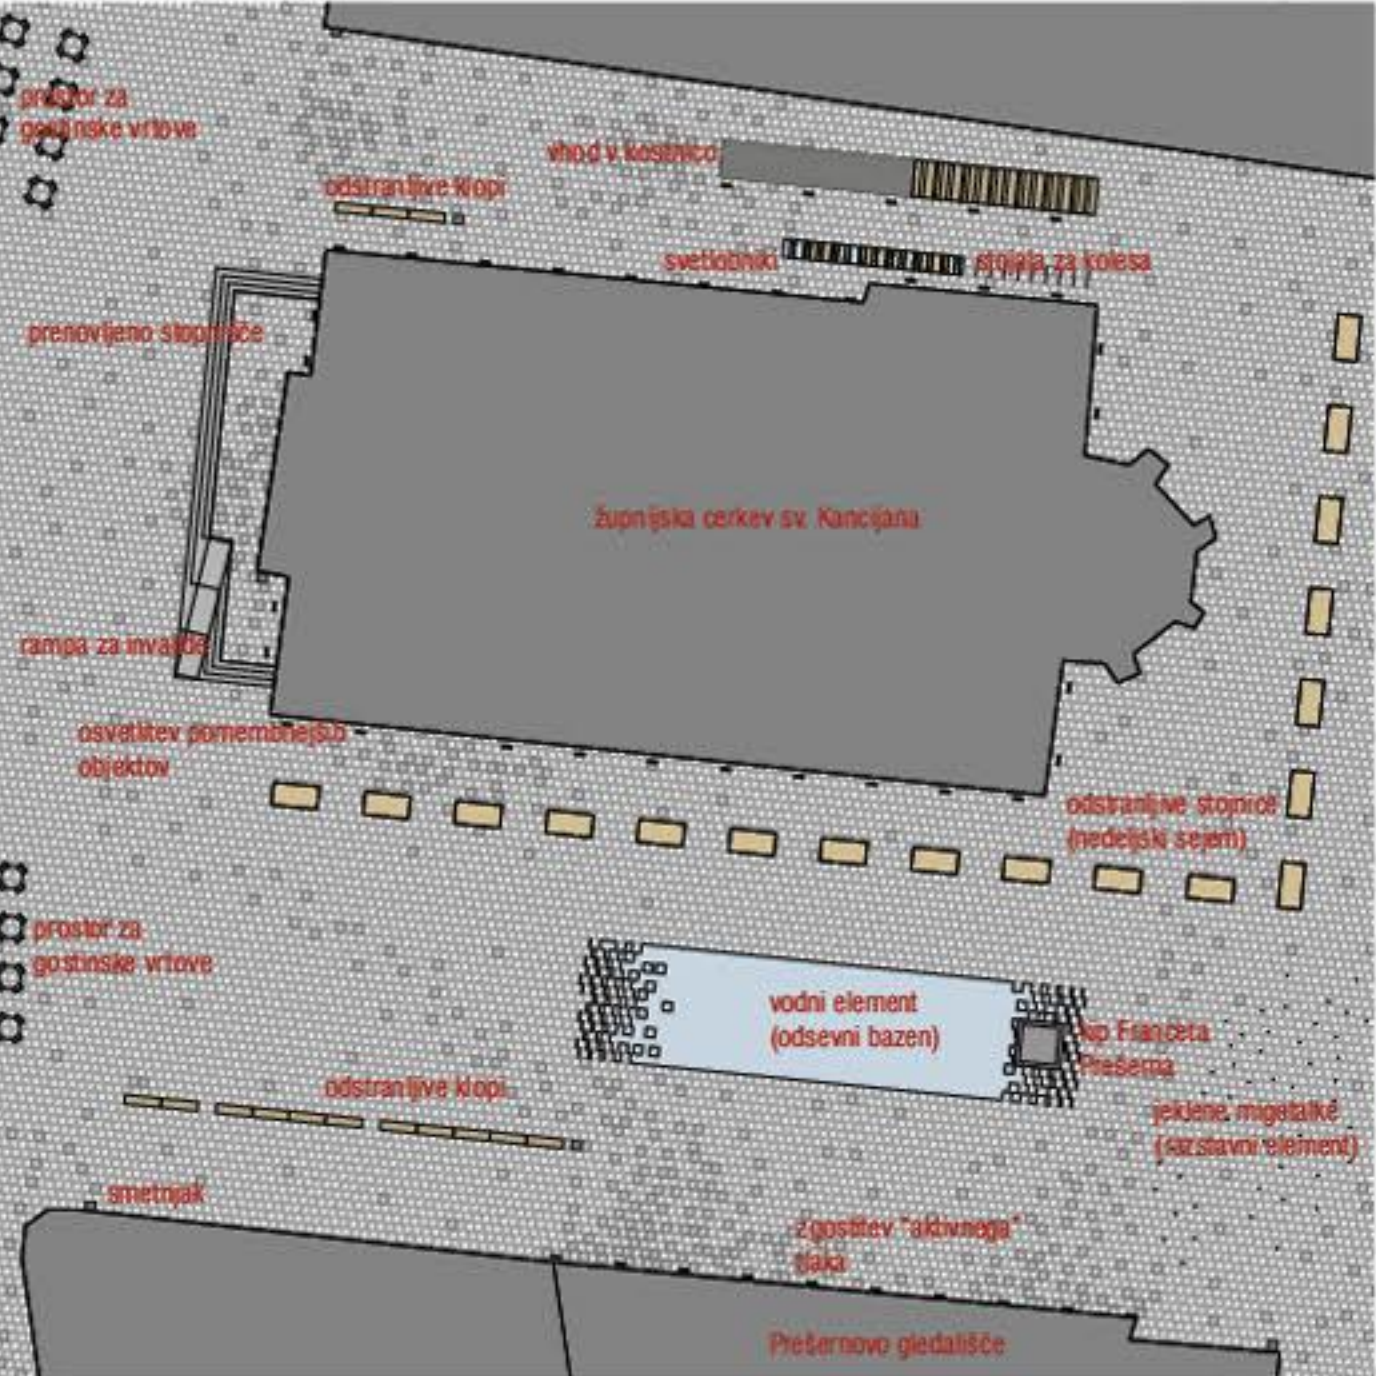


vhod v kostnici; M 1 : 100

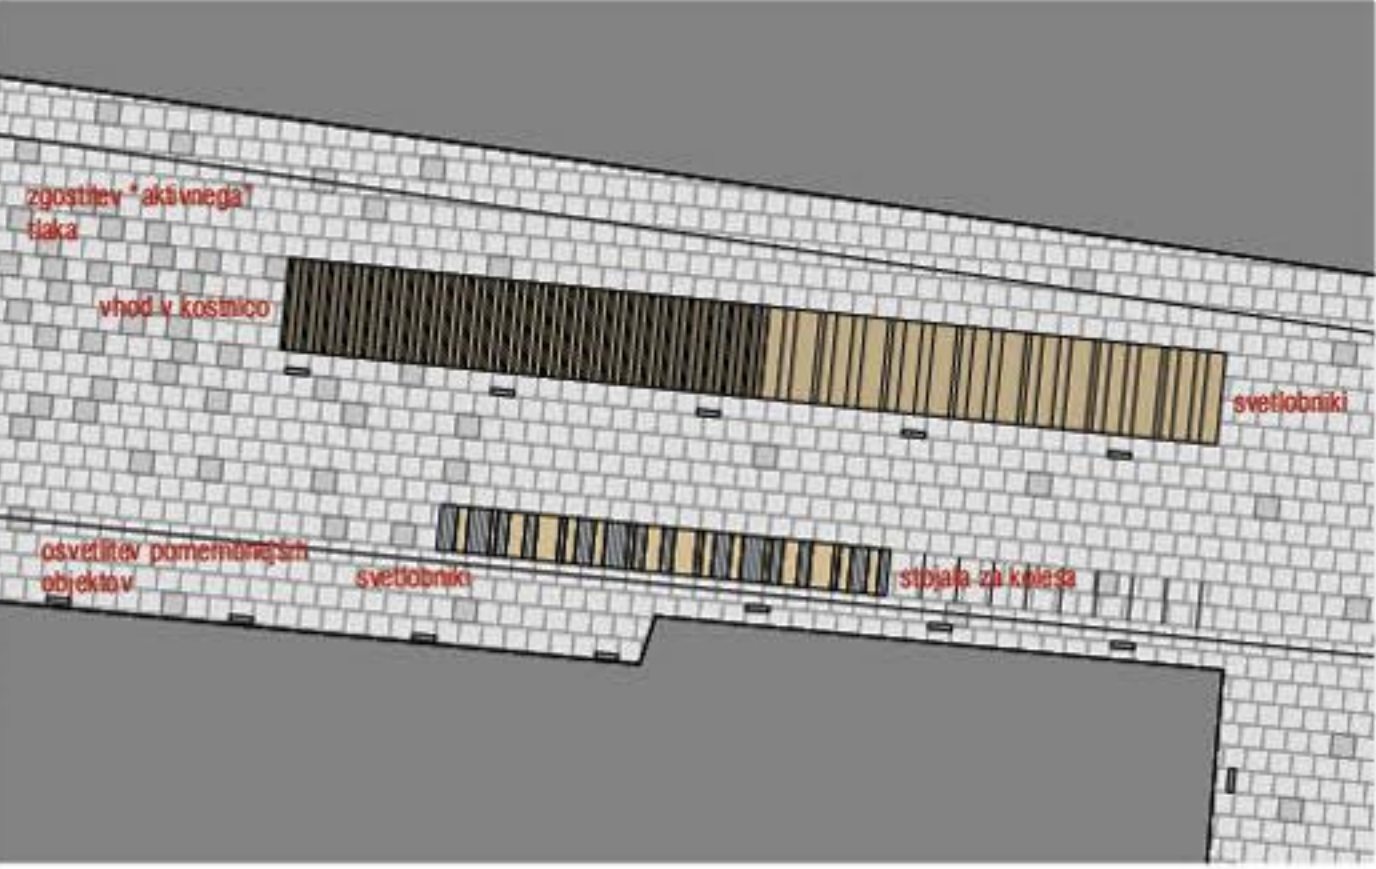


vhod v kostnico: prerez: M 1 : 100

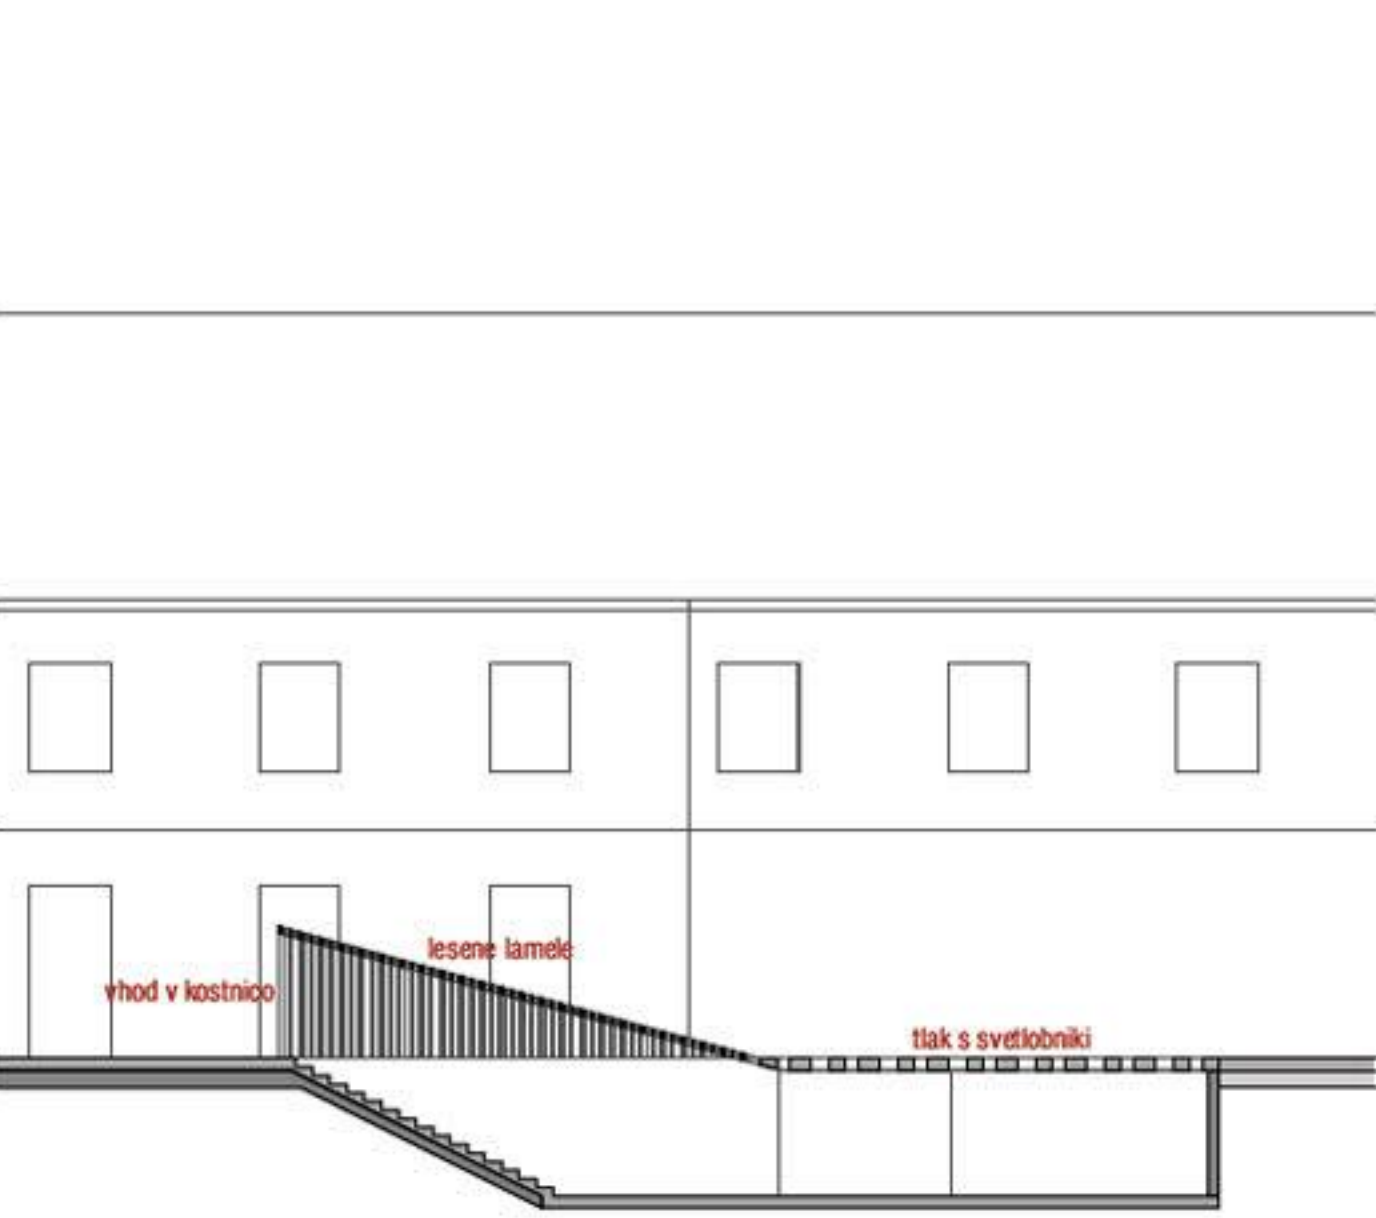


most čez Kokro: vzdolžni prerez: M 1 : 100

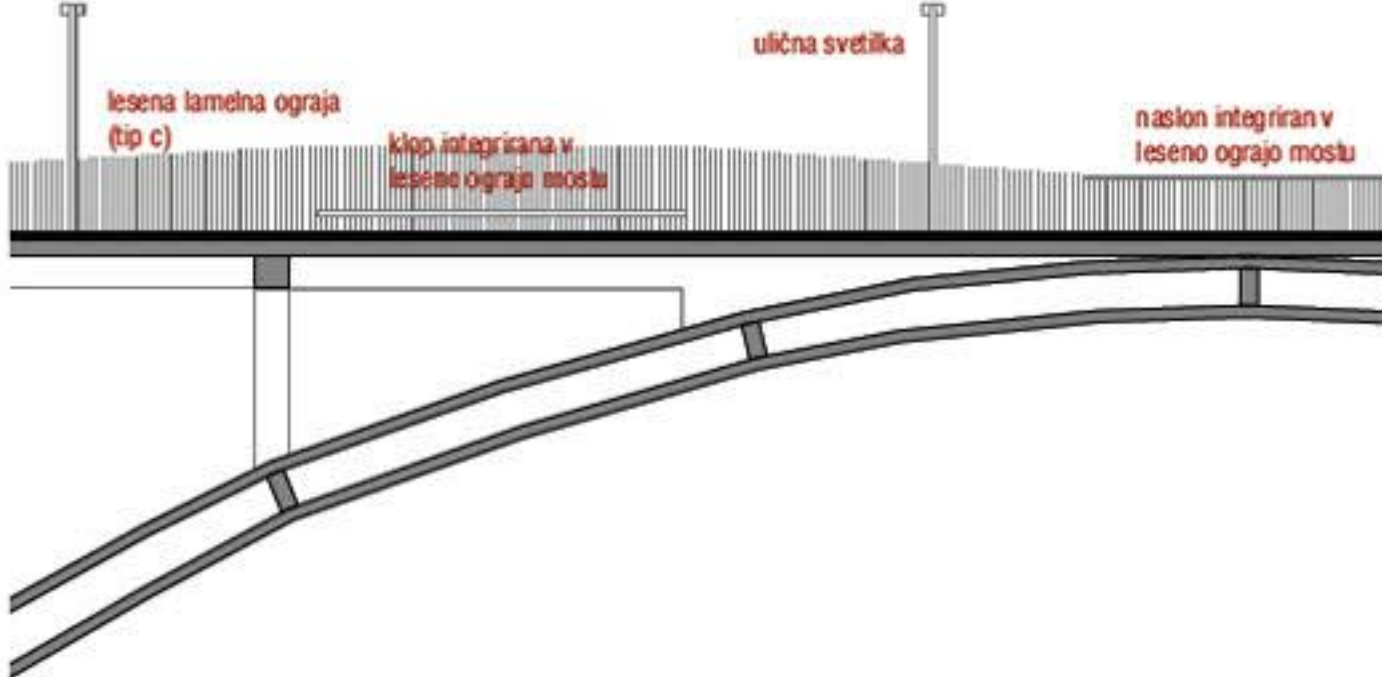


most čez Kokro; detajl; M 1 : 20

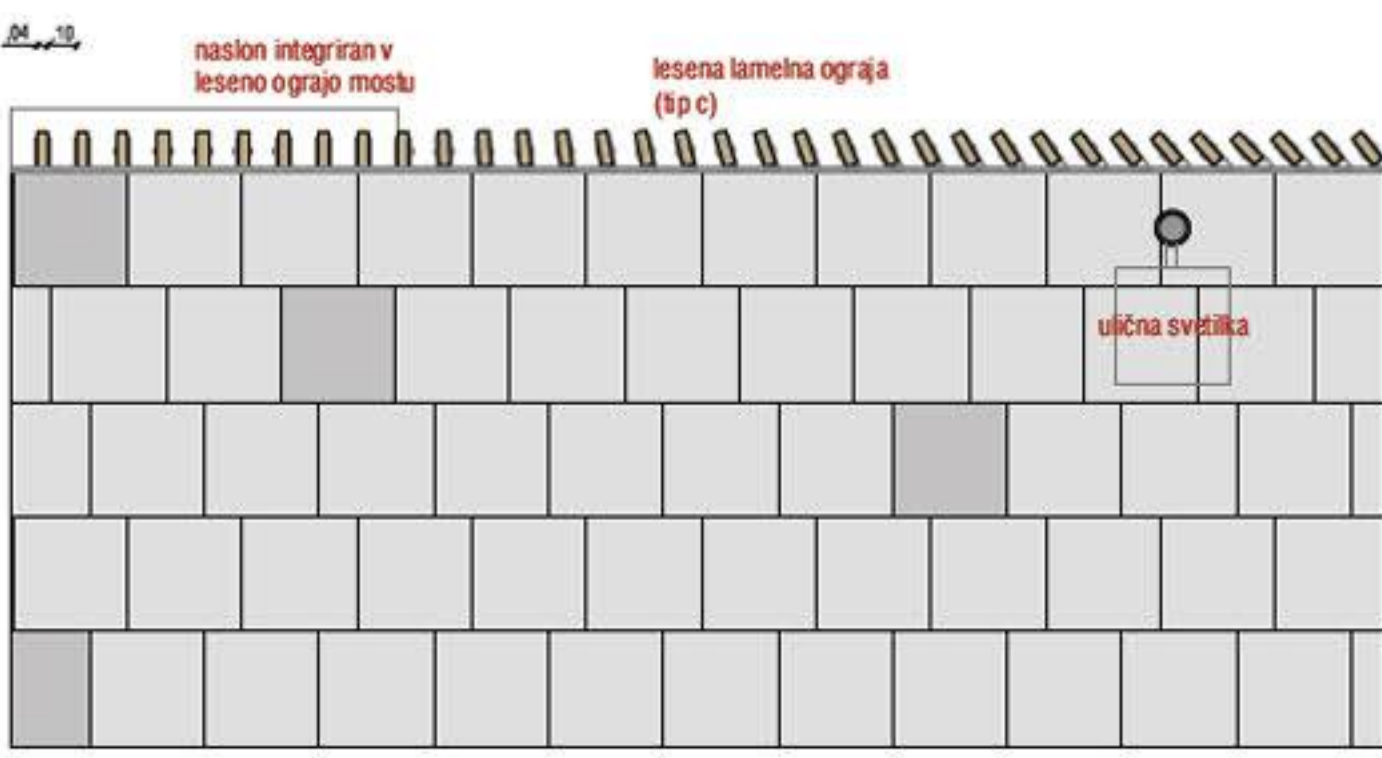


most čez Kokro; vzdolžni prerez; M 1 : 20

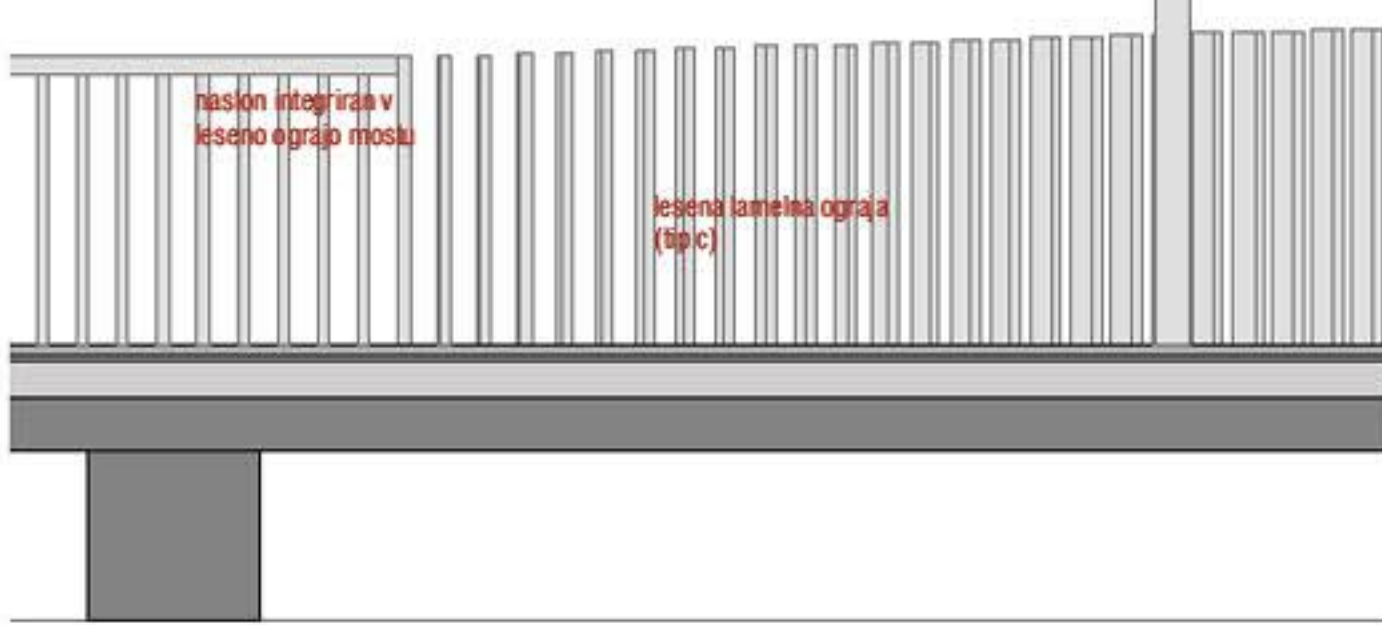


most čez Koko: prečni prerez: M 1 : 20

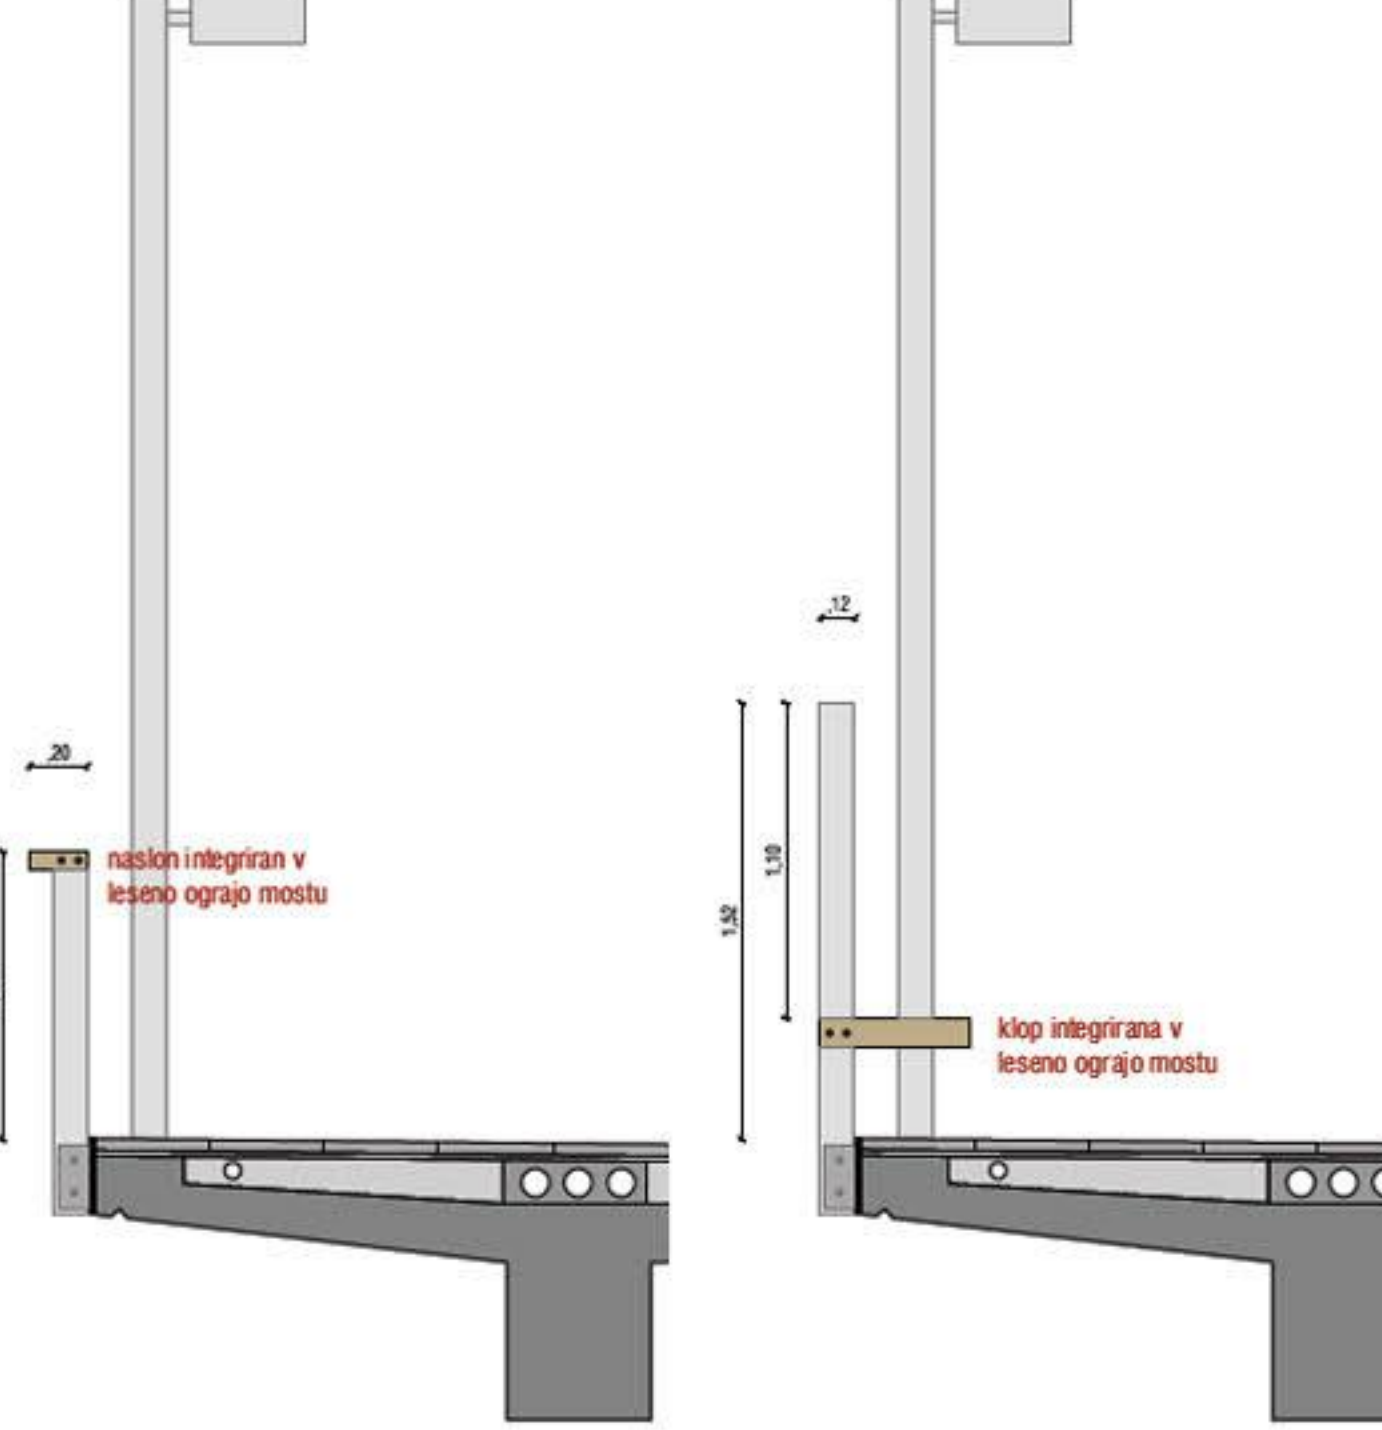

most čez Kokro: M 1 : 250

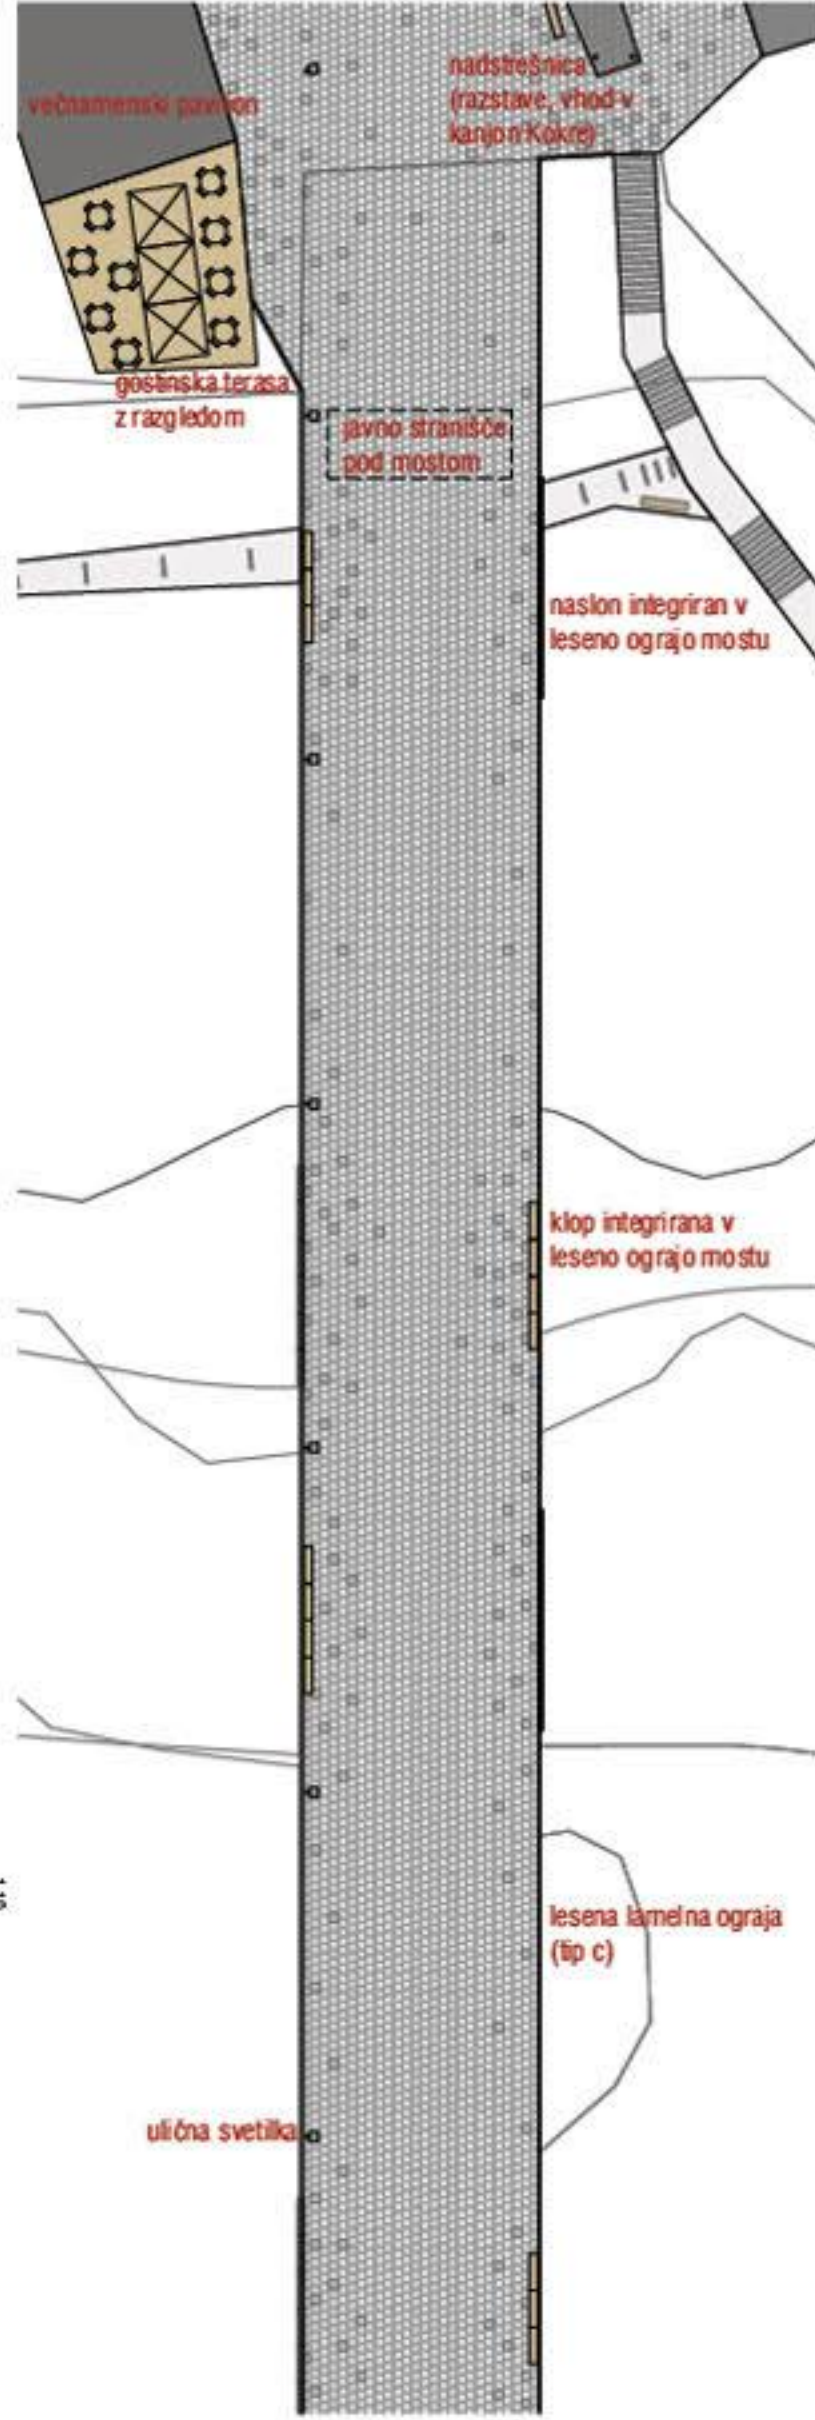


most čez Kokro: M 1 : 100

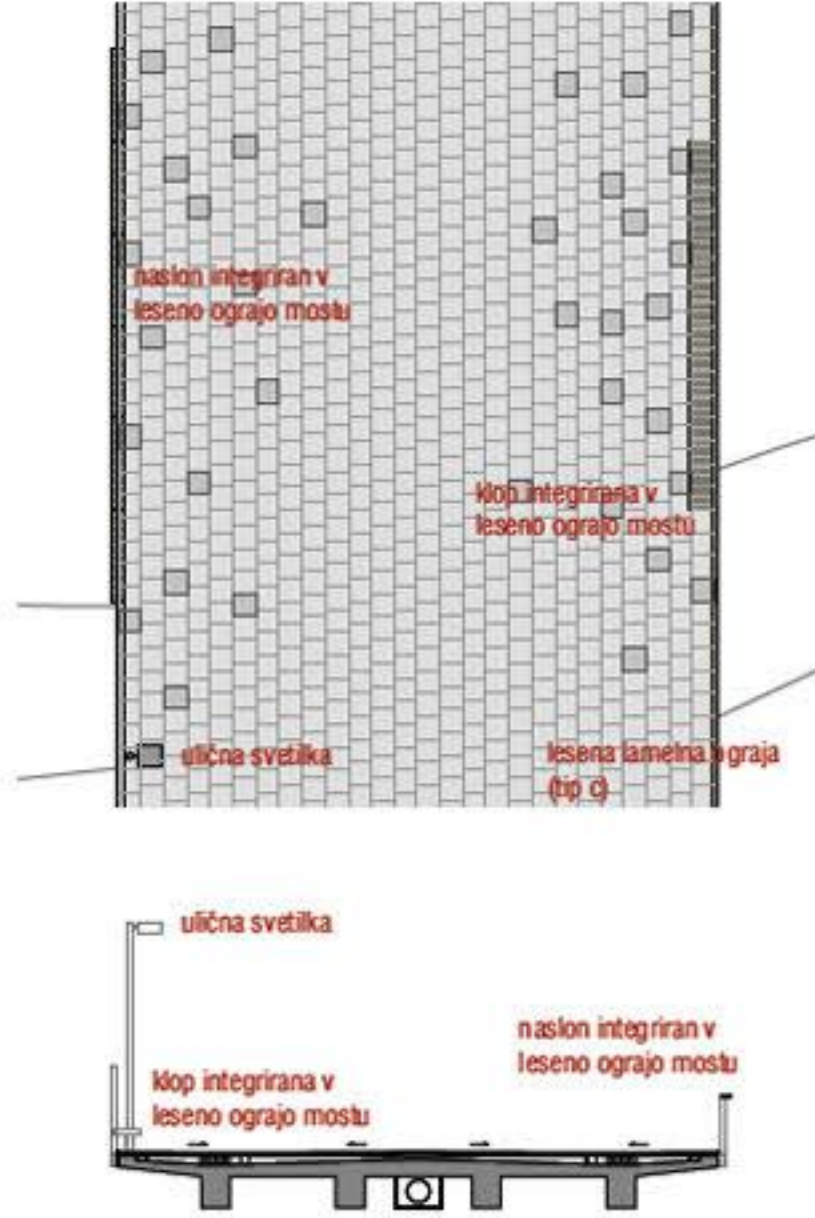

most čez Kokro: vstop v staro mestno jedro




vhod v koštrnico; lesene lamele

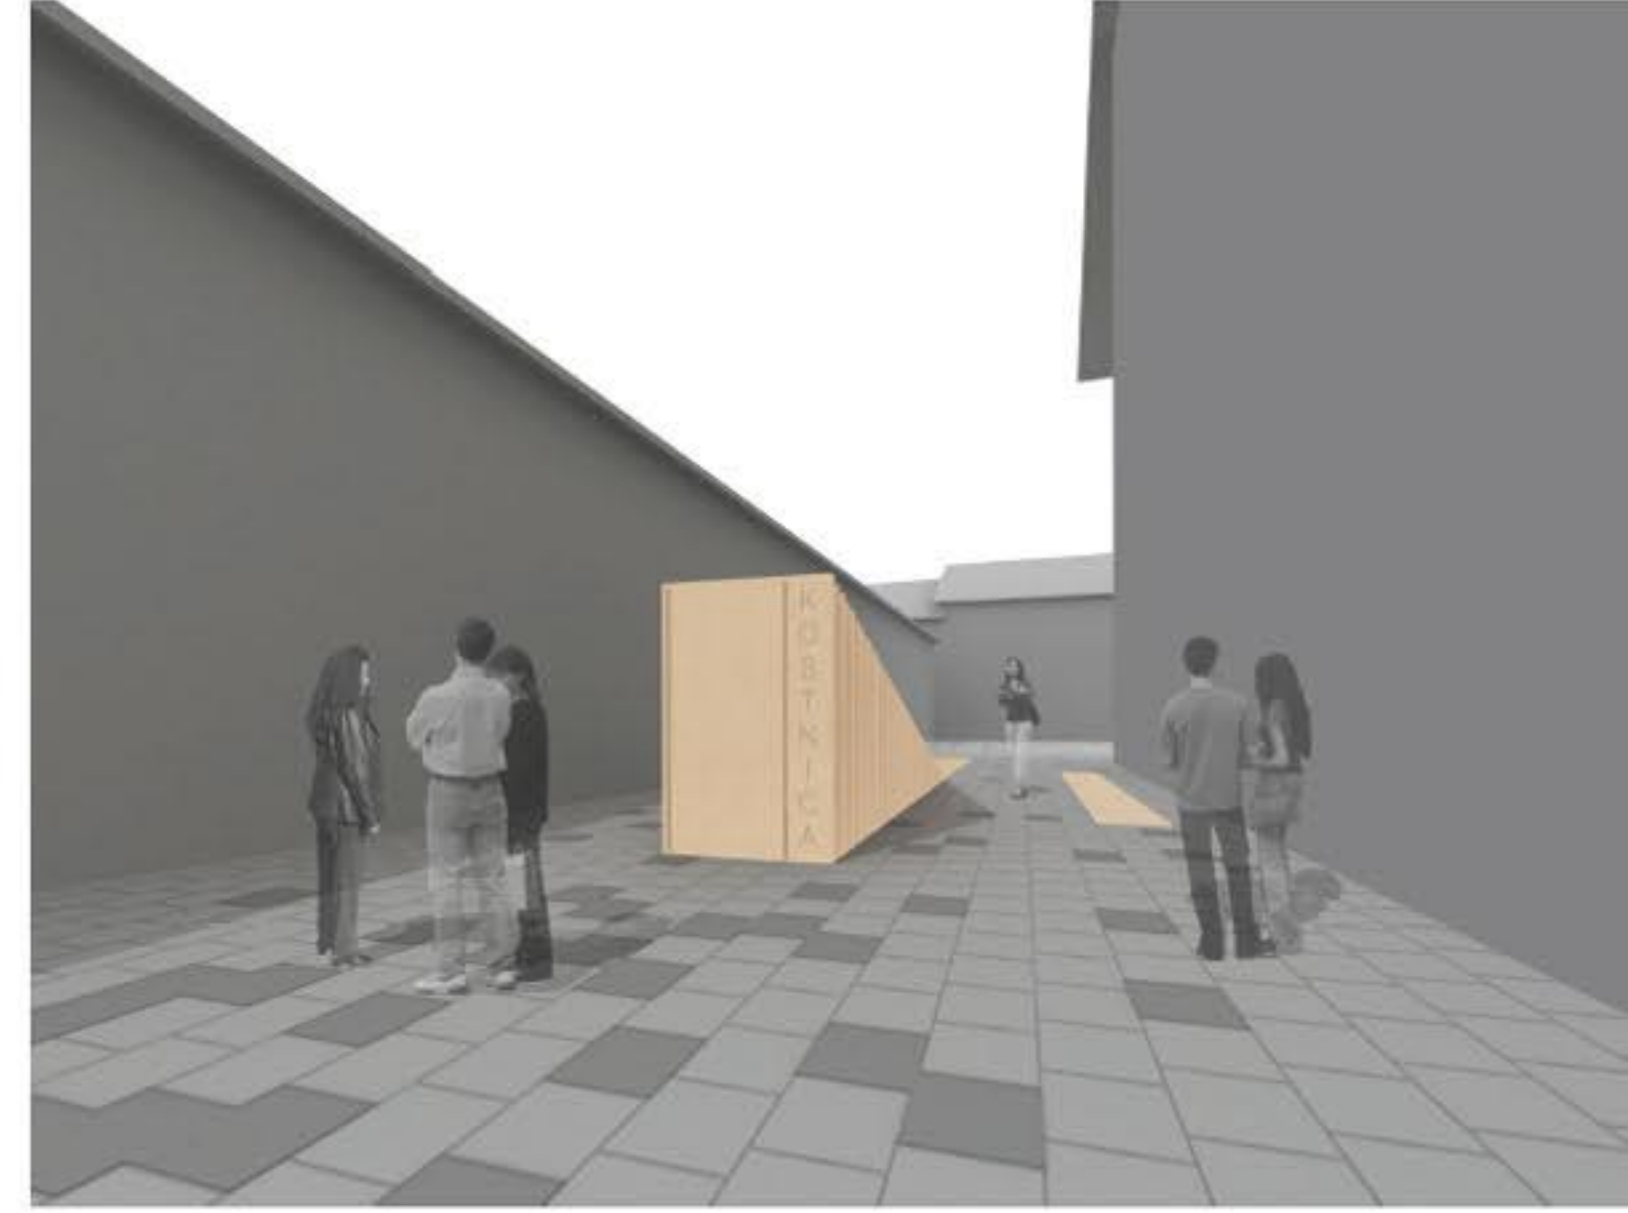


trg pred Prešernovim gledališčem: odsevni bazen




Cankarjeva ulica; M 1 : 250

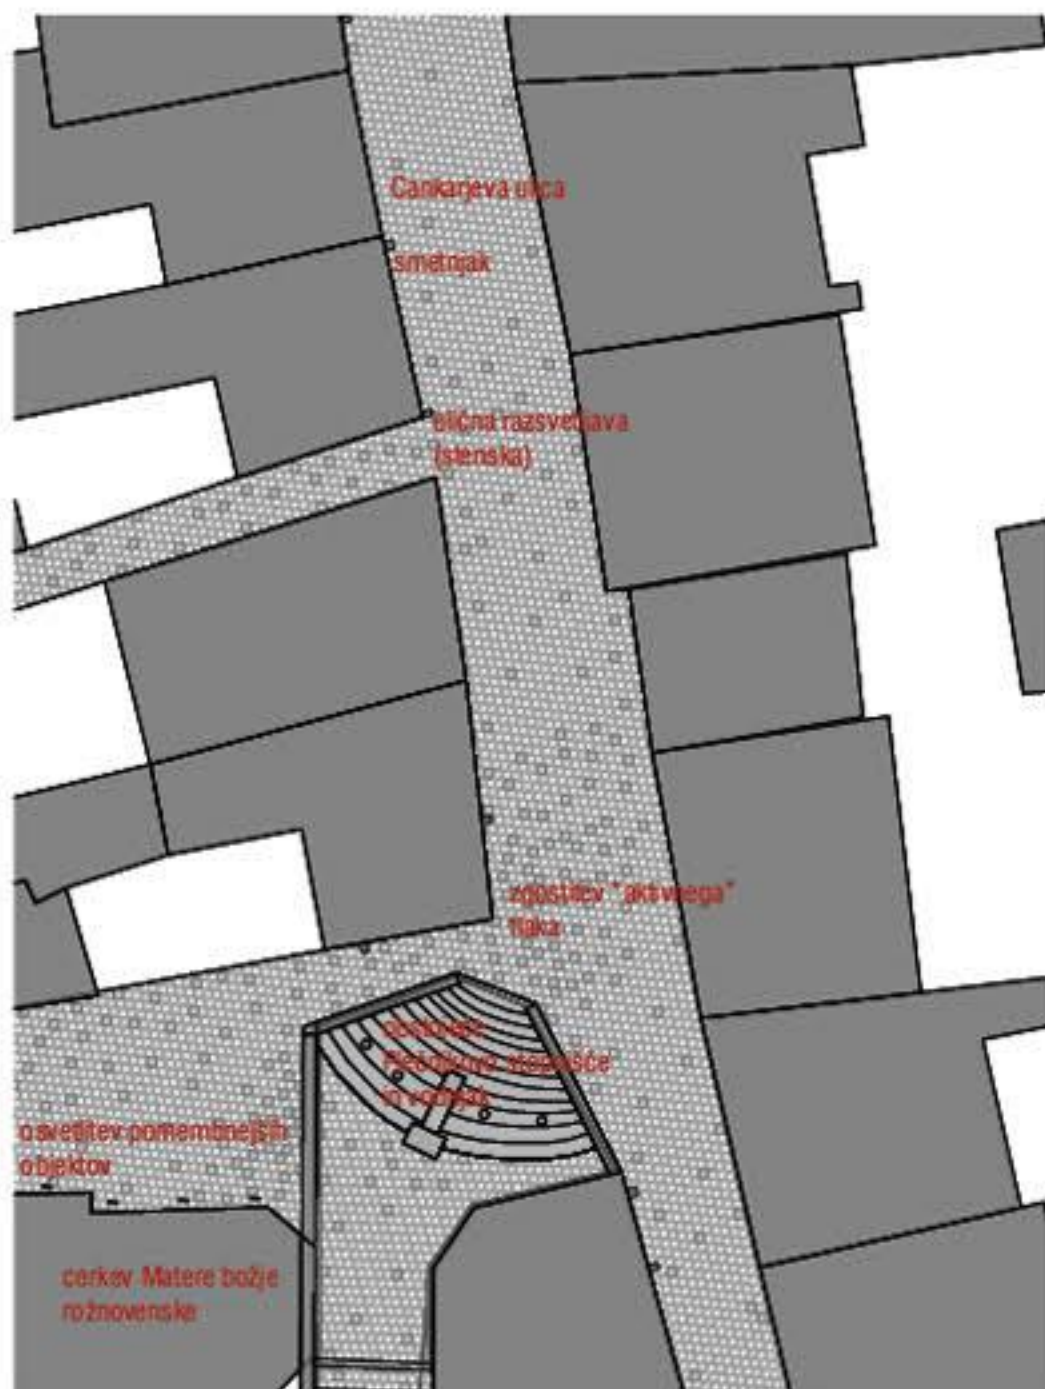

Vodopivčeva ulica; M 1 : 250

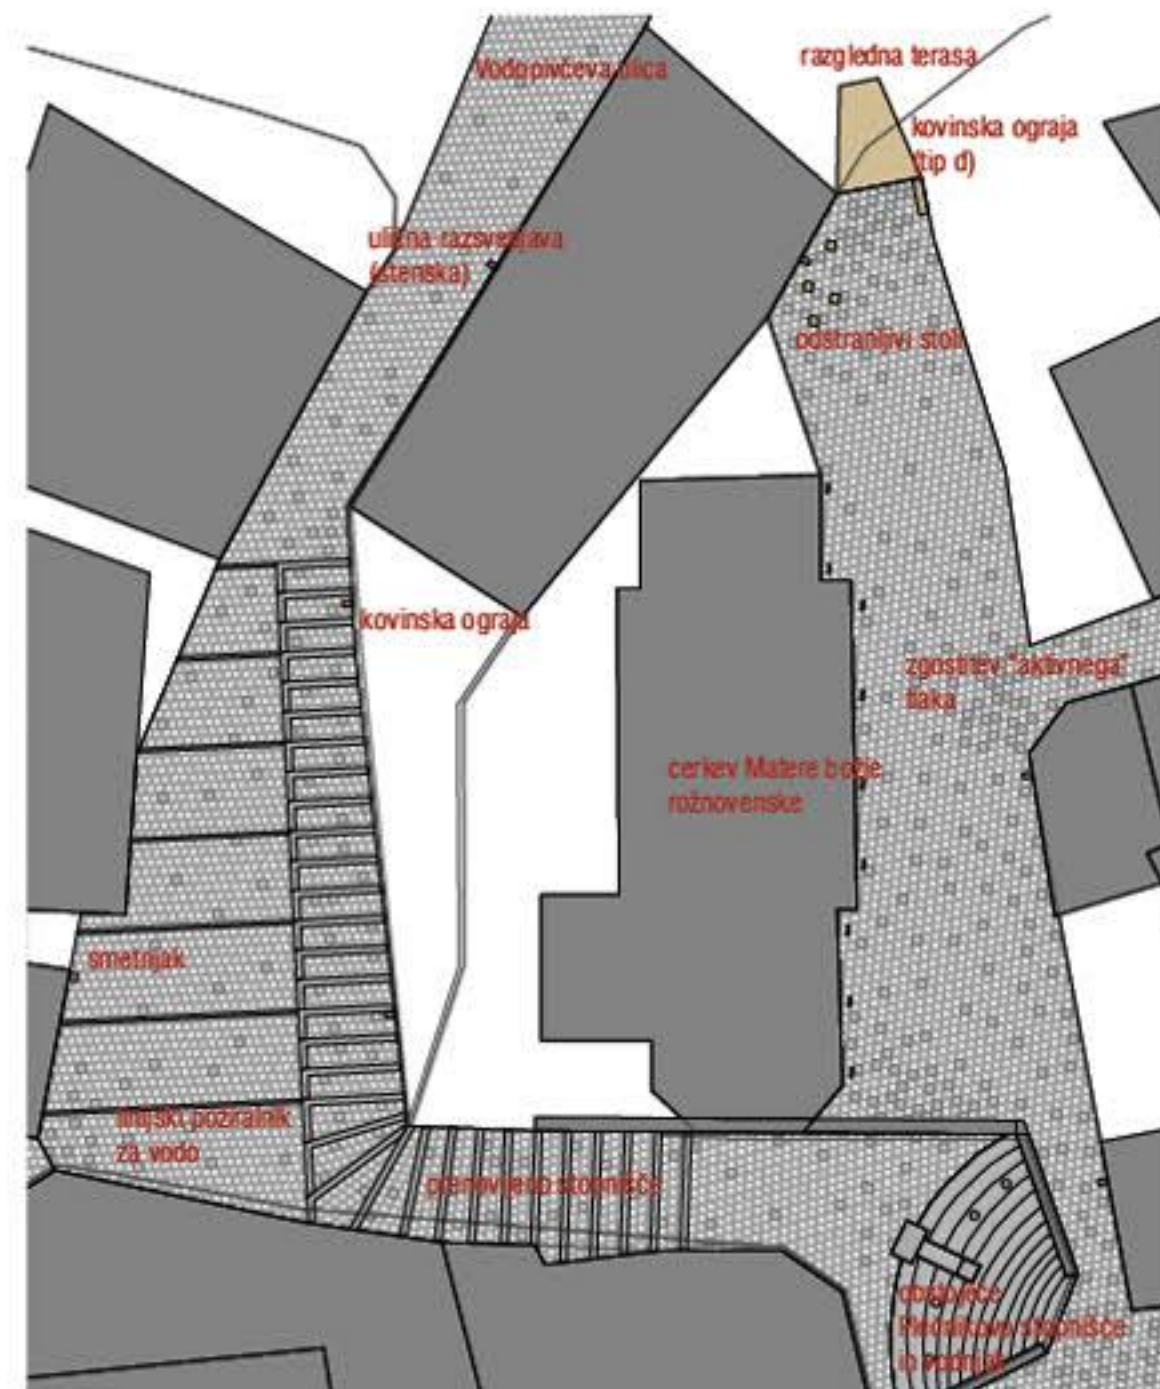

Tomšičeva ulica; trg pred gradom Kieselstein; M 1 : 250

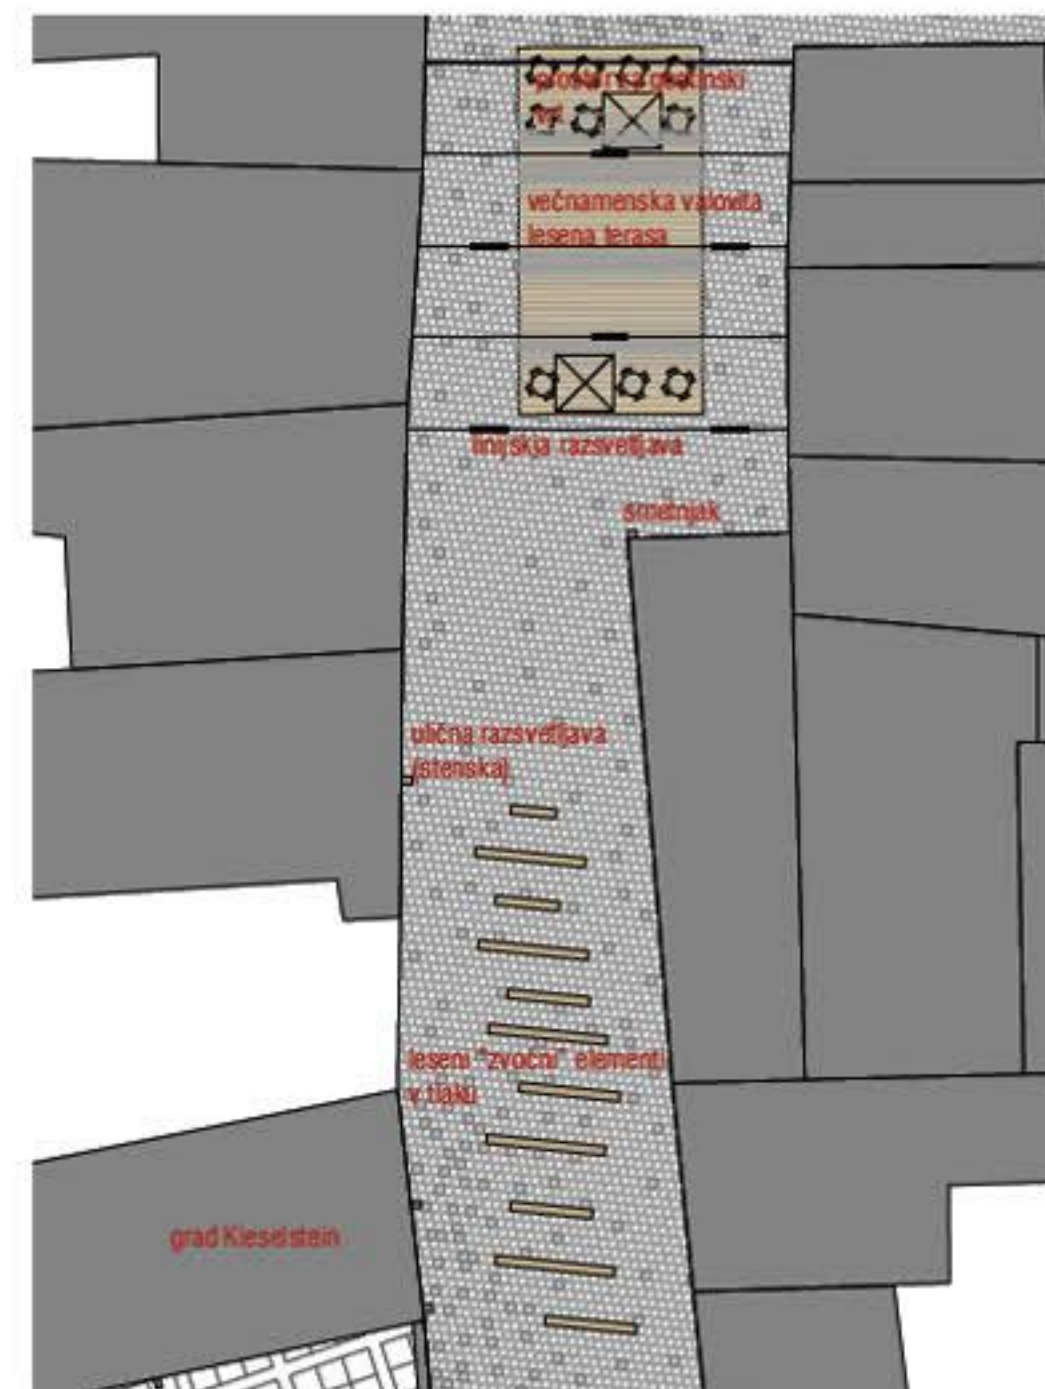

razgledna ploščad nad Vodopivčevo ulico; pogled na reko Savo, Šmarjetno goro in na Karavanke




Vodopivčeva ulica; prenovljeno stopnišče




trg na Tomšičevi ulici; valovita večnamenska terasa


Cankarjeva ulica; stik z Vodopivčevo ulico; M 1 : 100

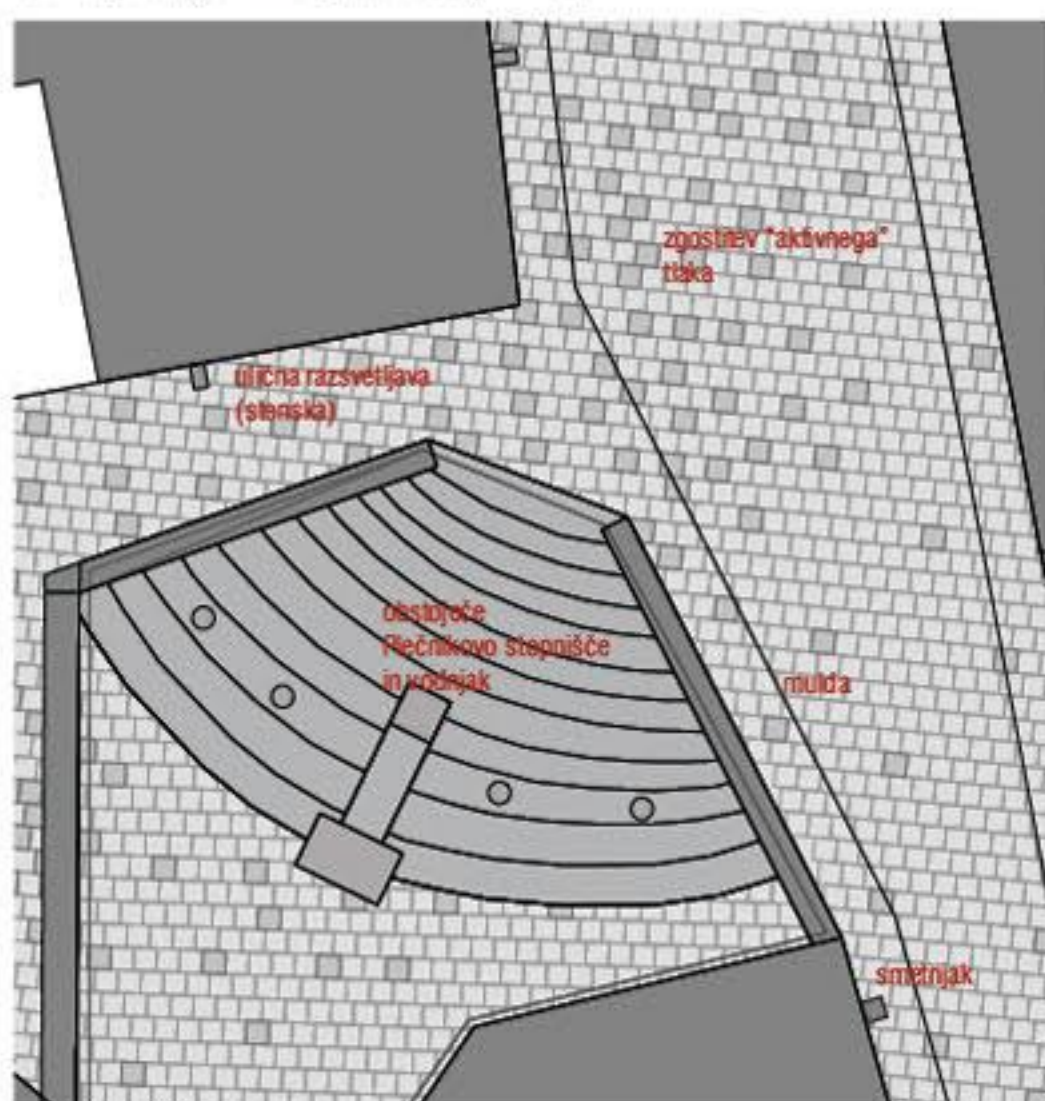


Vodopivčeva ulica; stopnišče; M 1 : 100

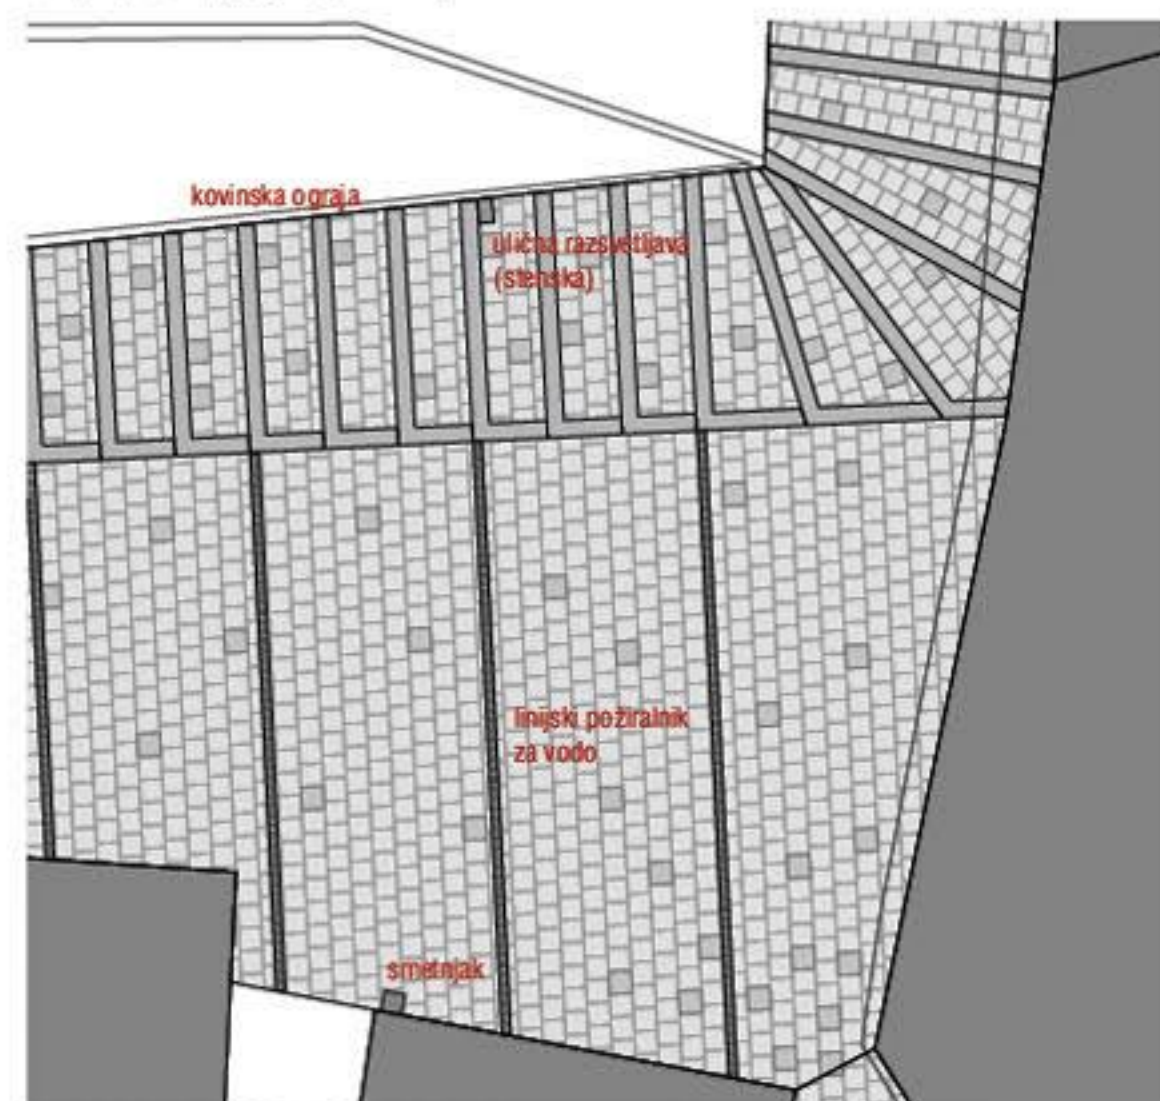


Tomšičeva ulica; trg z valovito večnamensko teraso; M 1 : 100

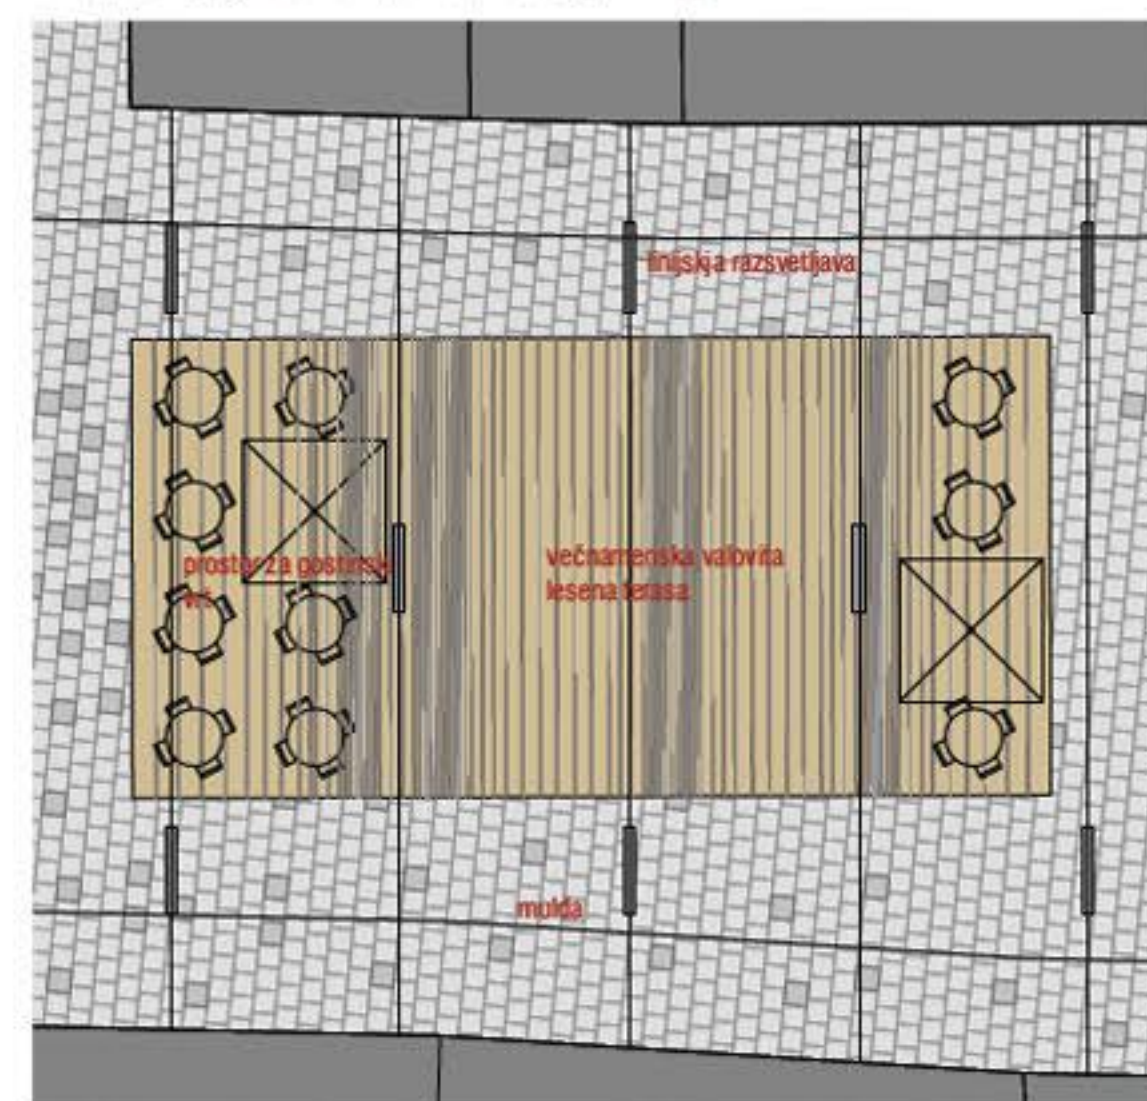


Cankarjeva ulica; prerez; M 1 : 100

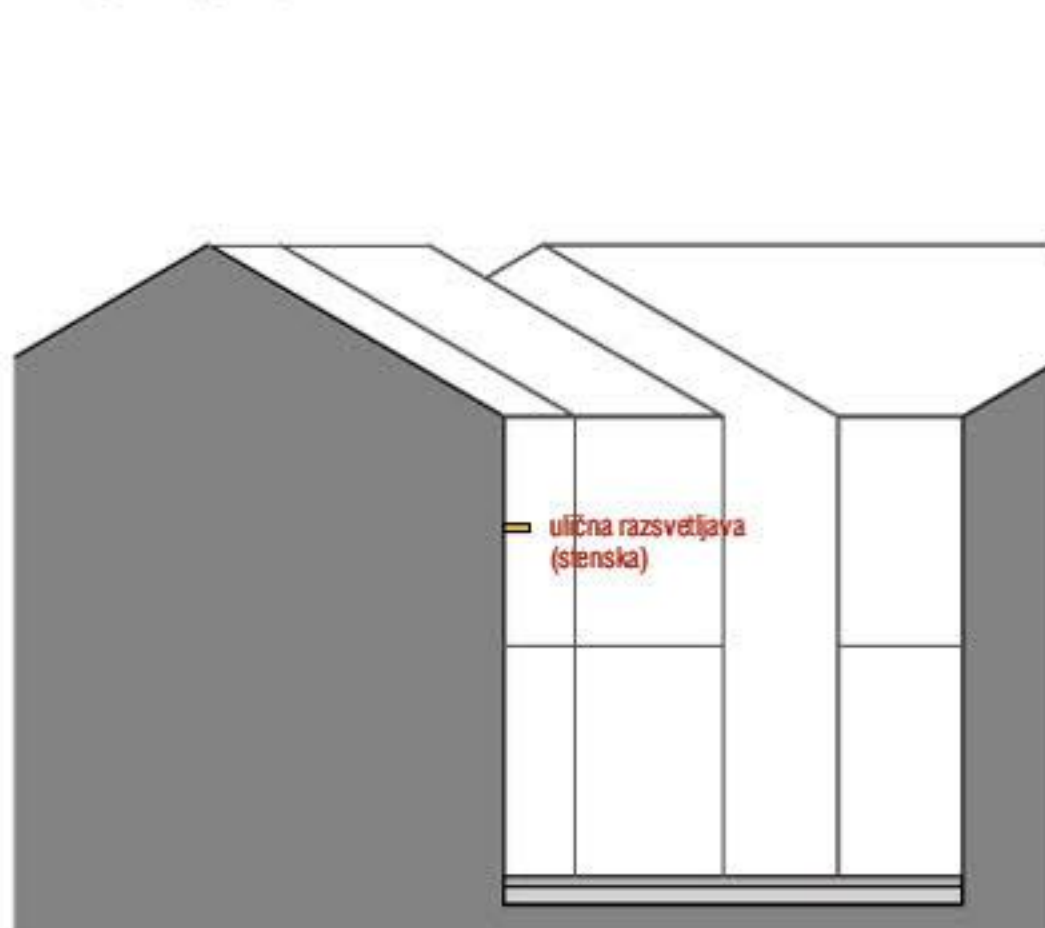


Vodopivčeva ulica; prerez; M 1 : 100

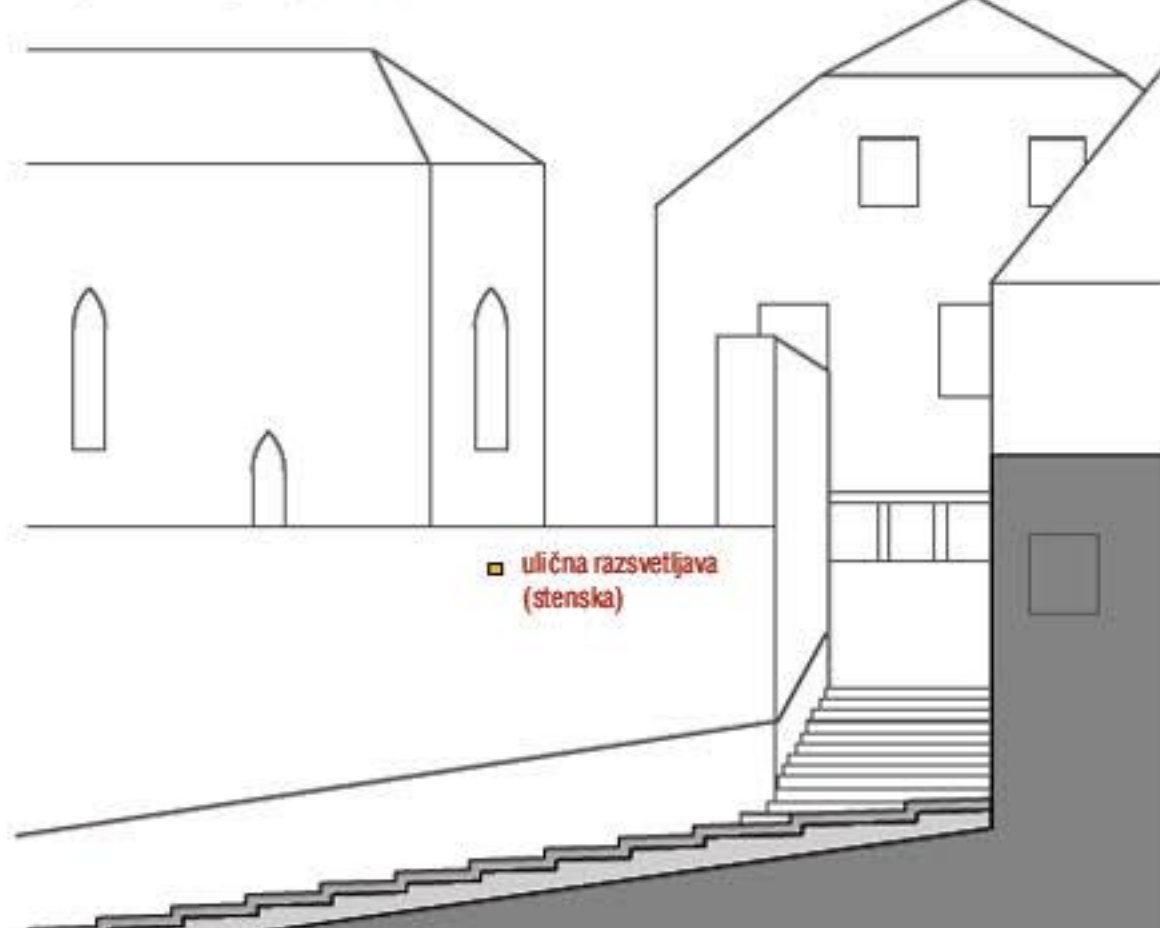


Tomšičeva ulica; trg z valovito večnamensko teraso; prerez; M 1 : 100

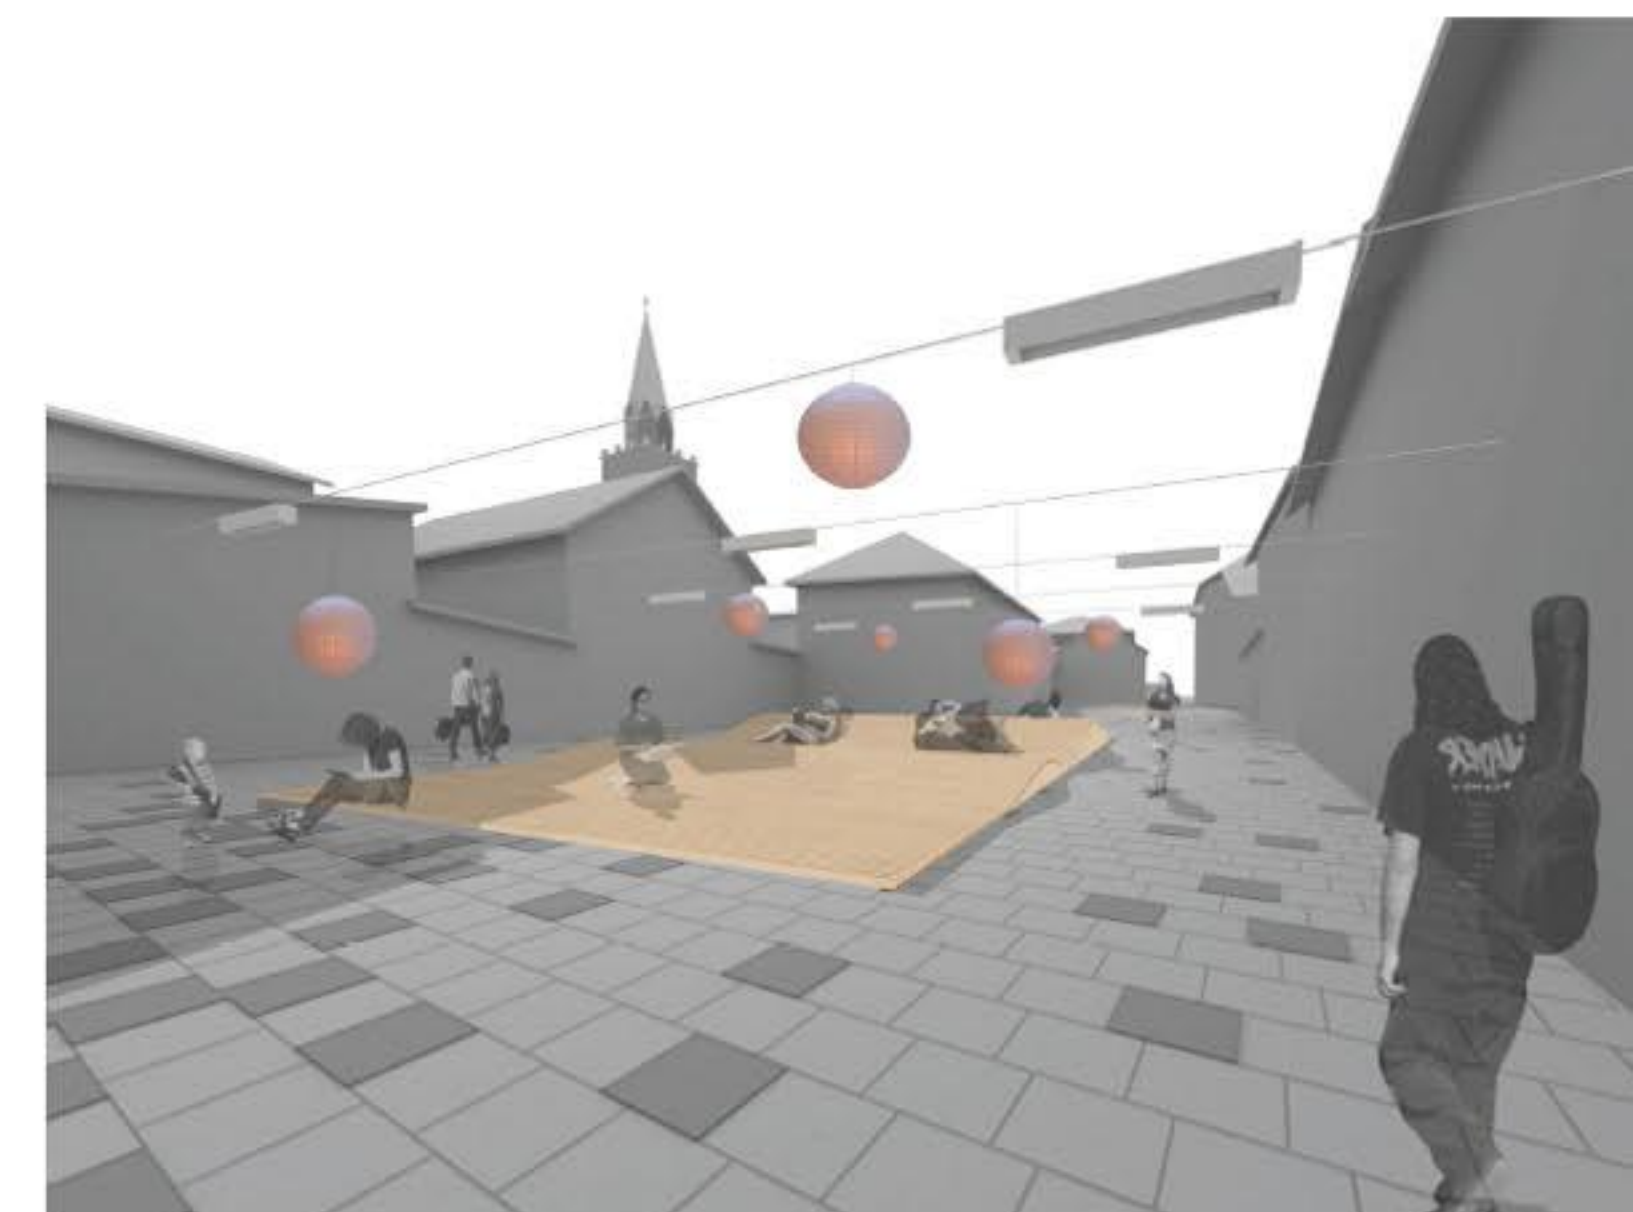


vrt gradu Kieselstein; M 1 : 250

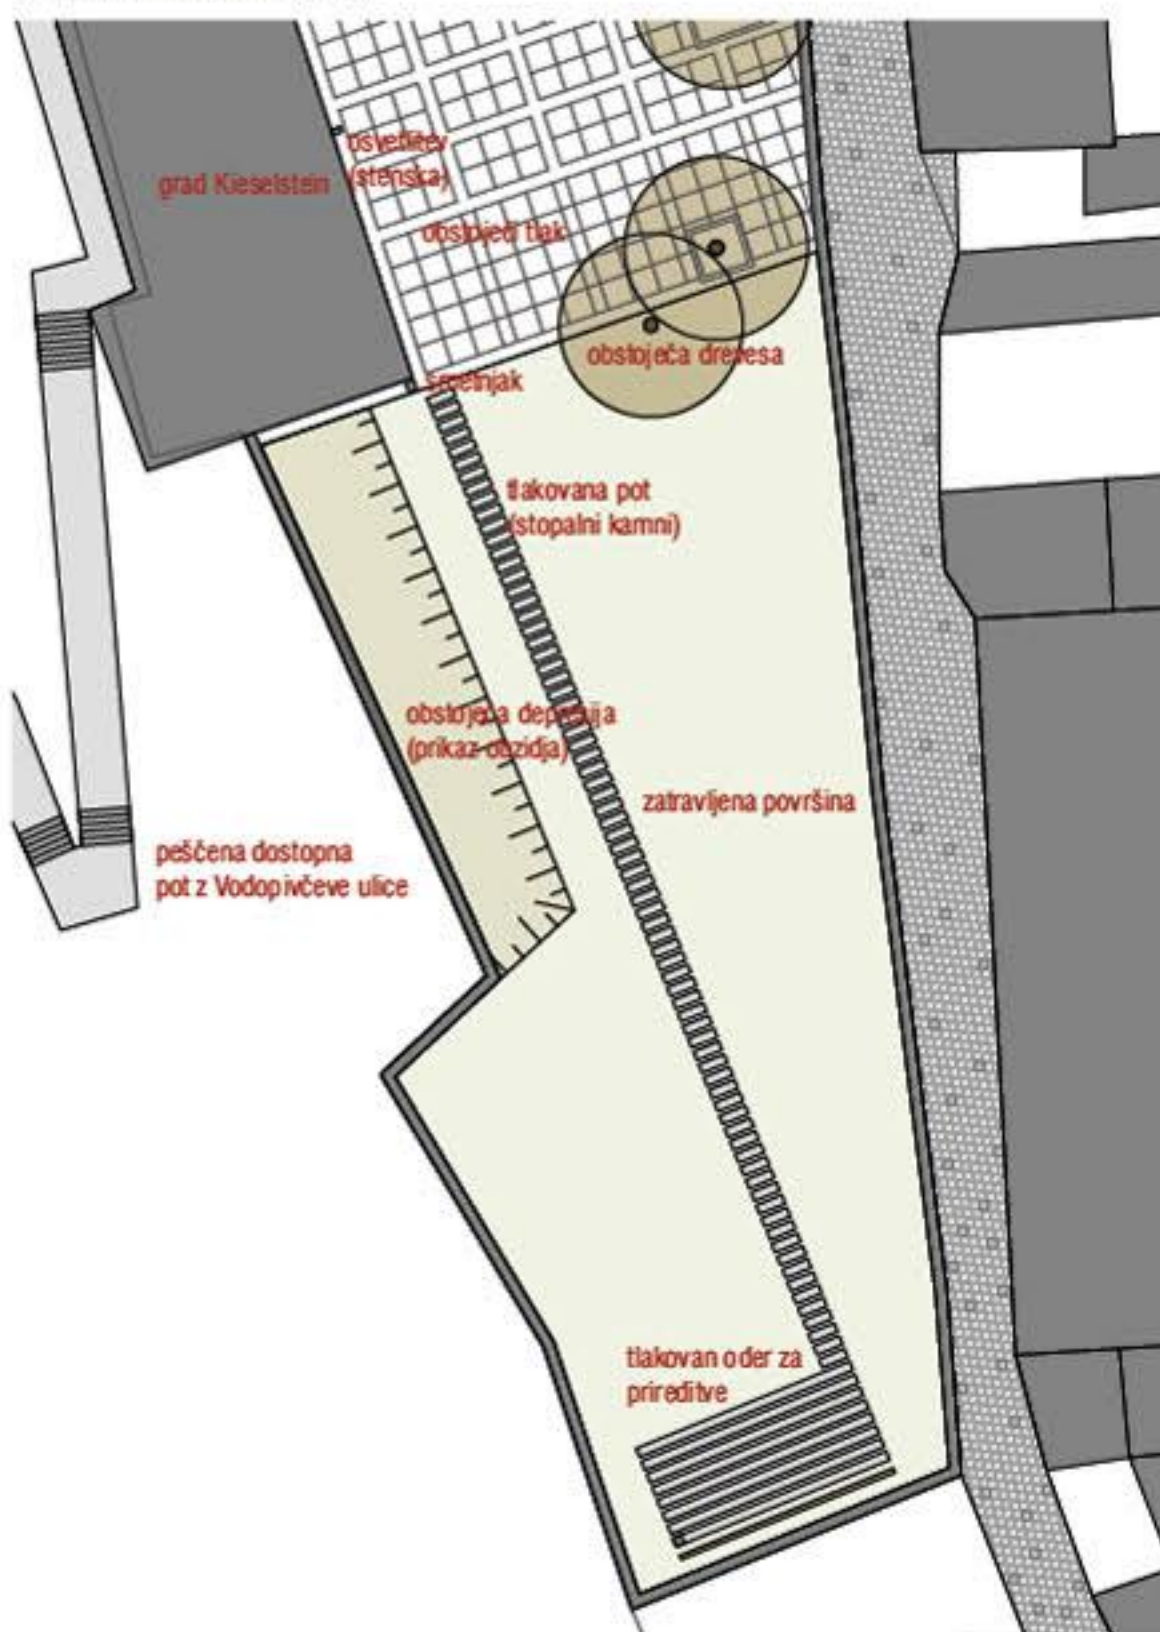


vrt gradu Kieselstein; oder in projekcijsko platno; M 1 : 100

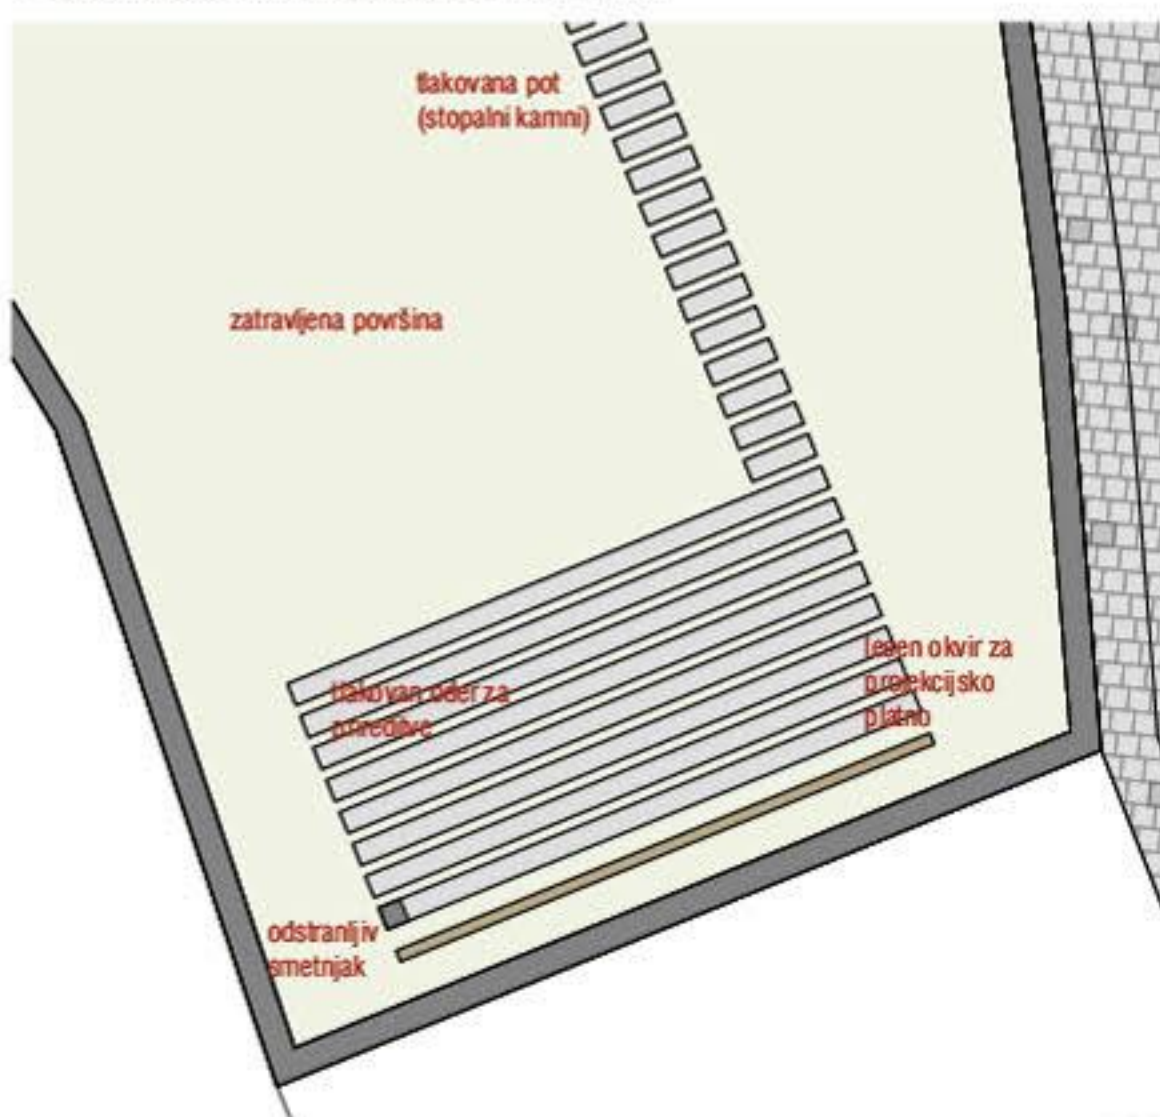


vrt gradu Kieselstein; prerez; M 1 : 100

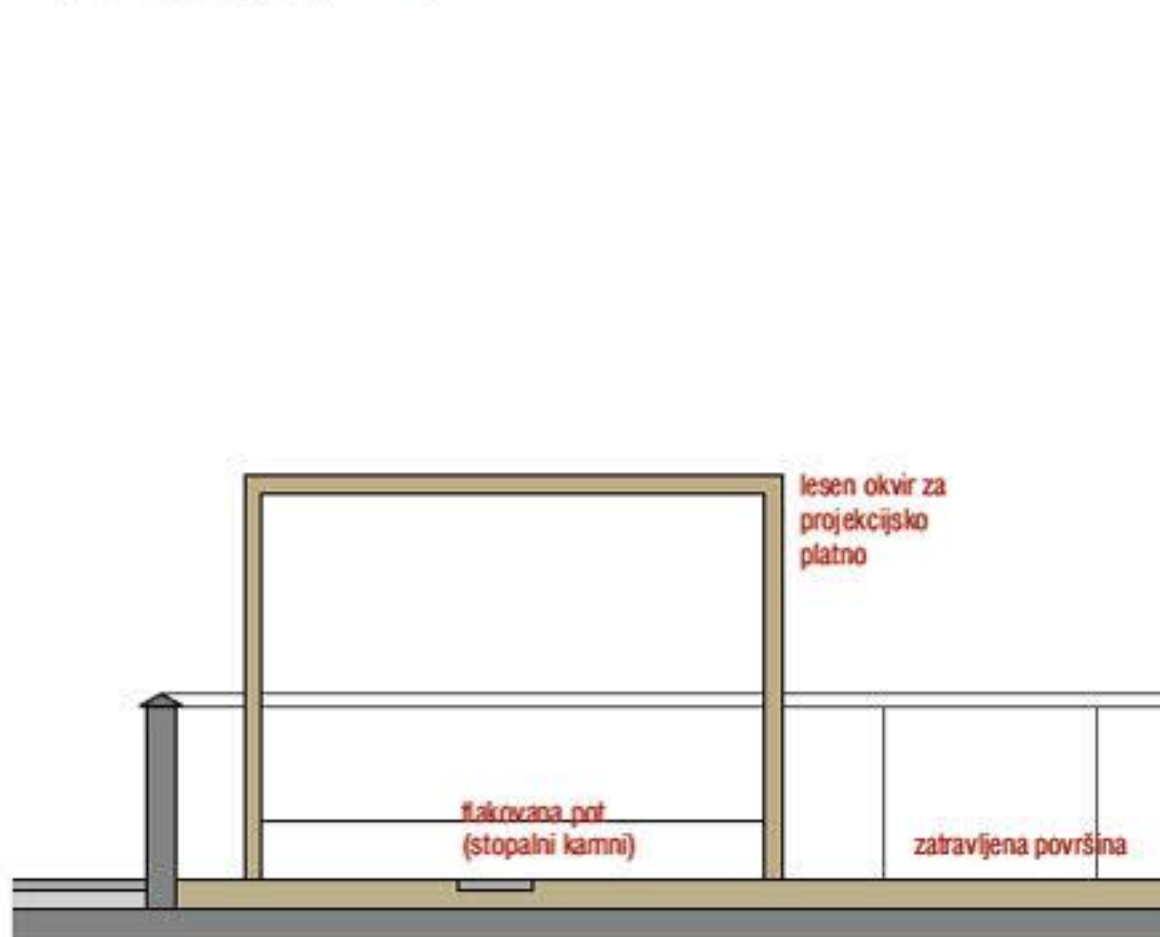


iztek Cankarjeve ulice oz. Trubarjev trg; M 1 : 250

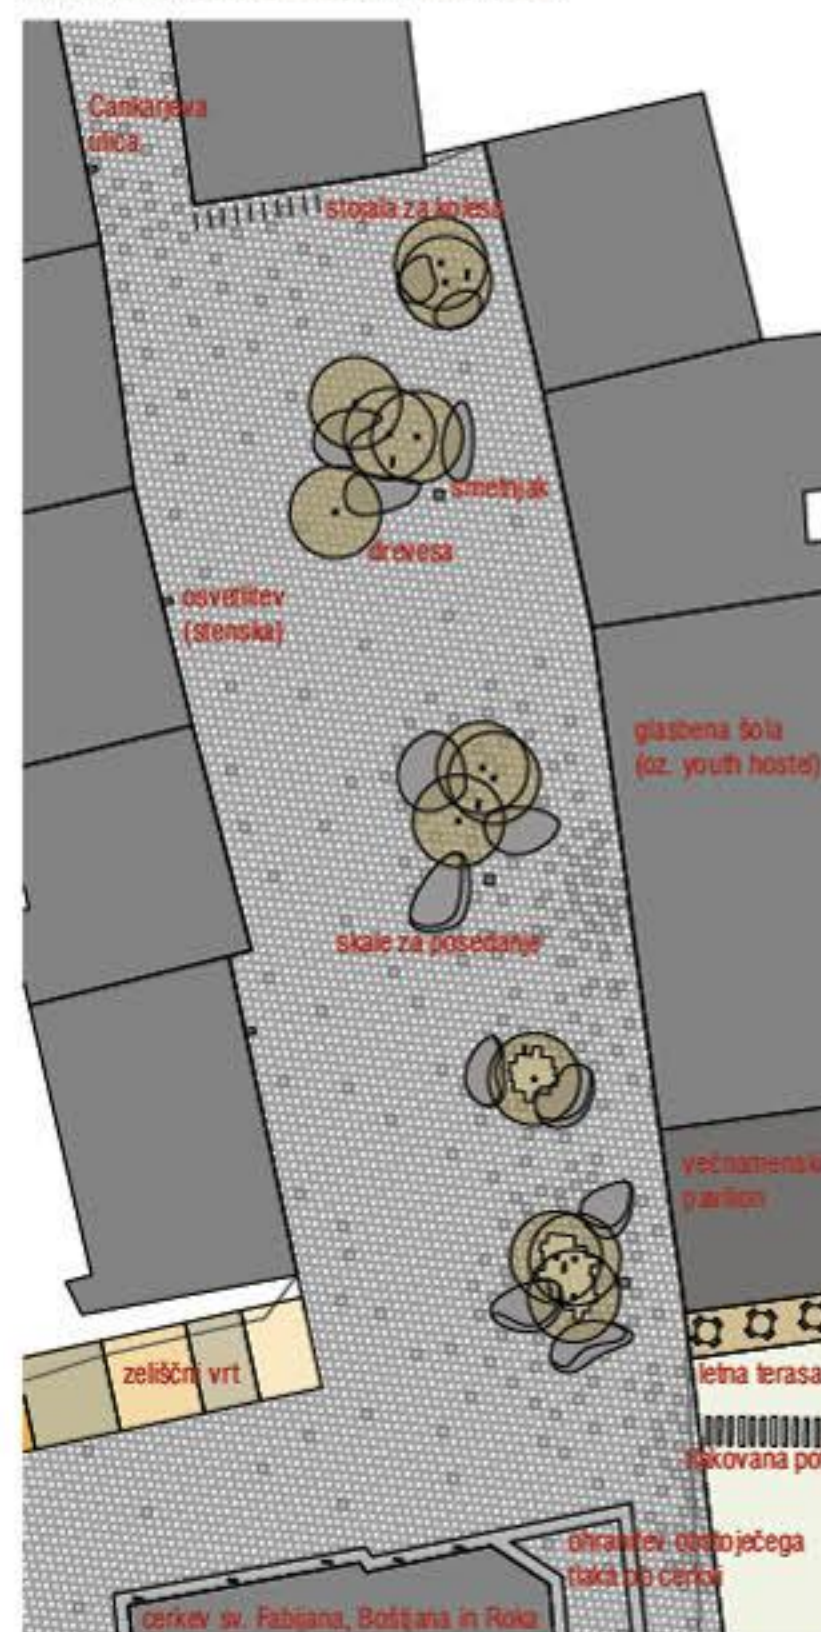




Trubarjev trg; drevesa s skalami za posedanje; M 1 : 100

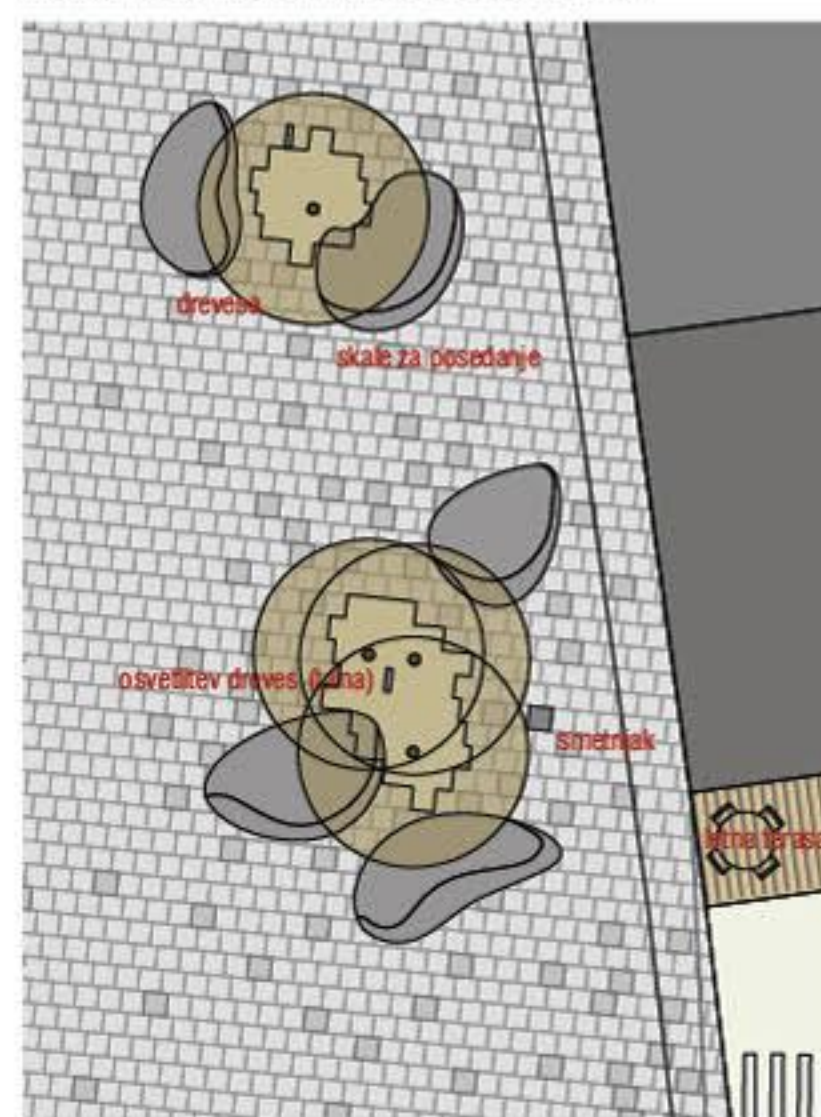


Trubarjev trg; prerez; M 1 : 100

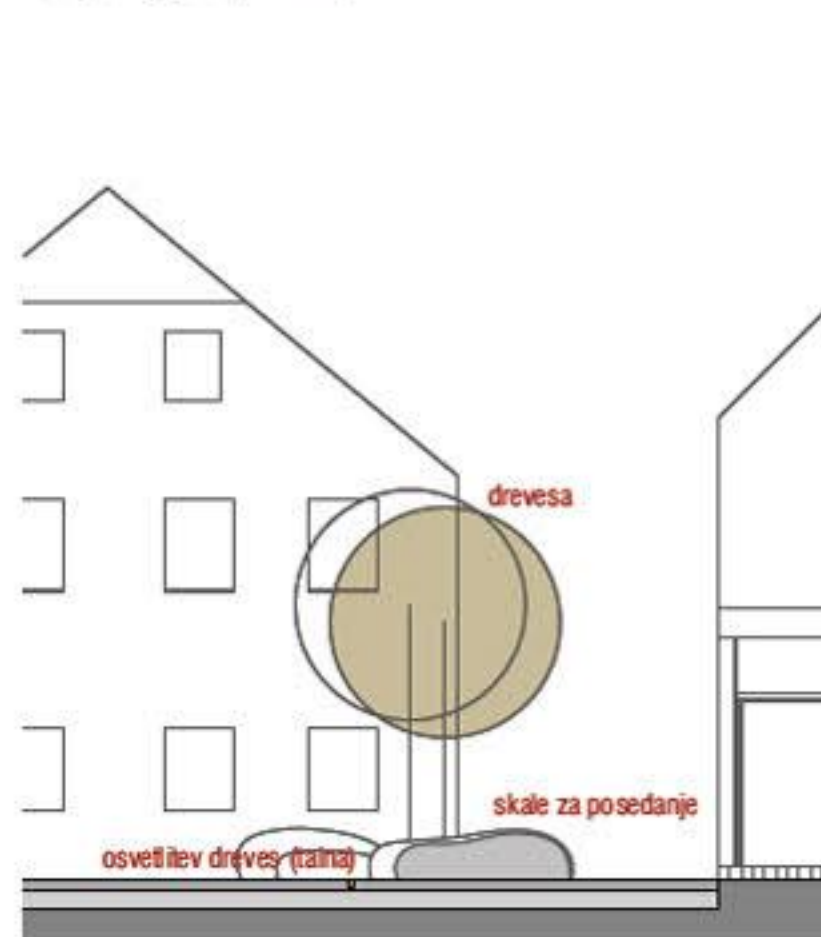

detalji urbane opreme in ograje; M 1 : 20

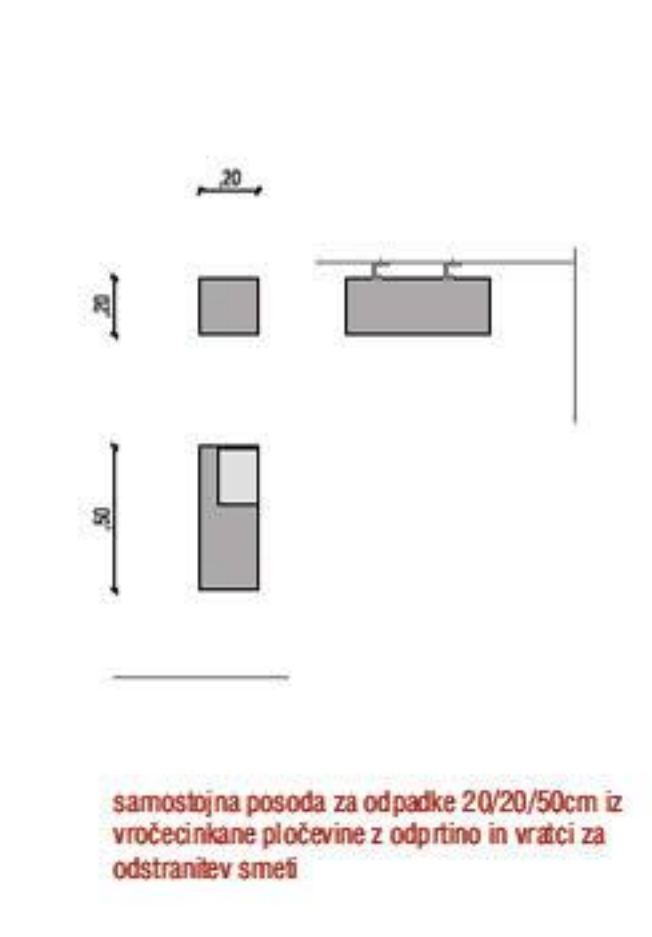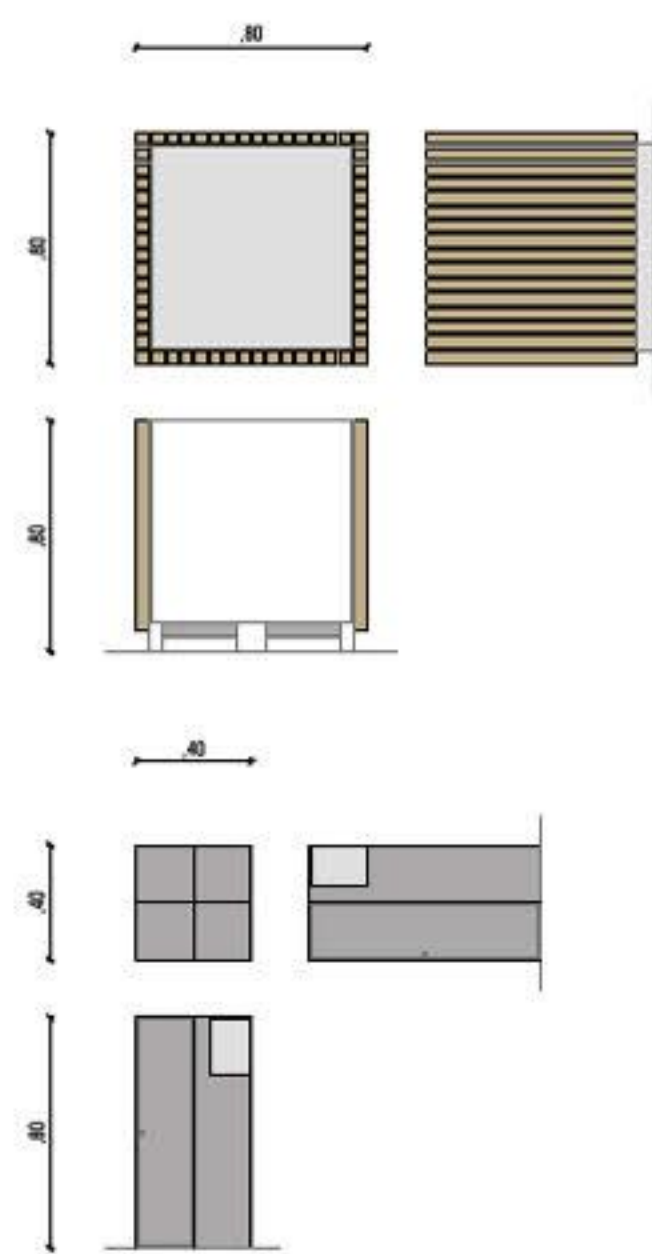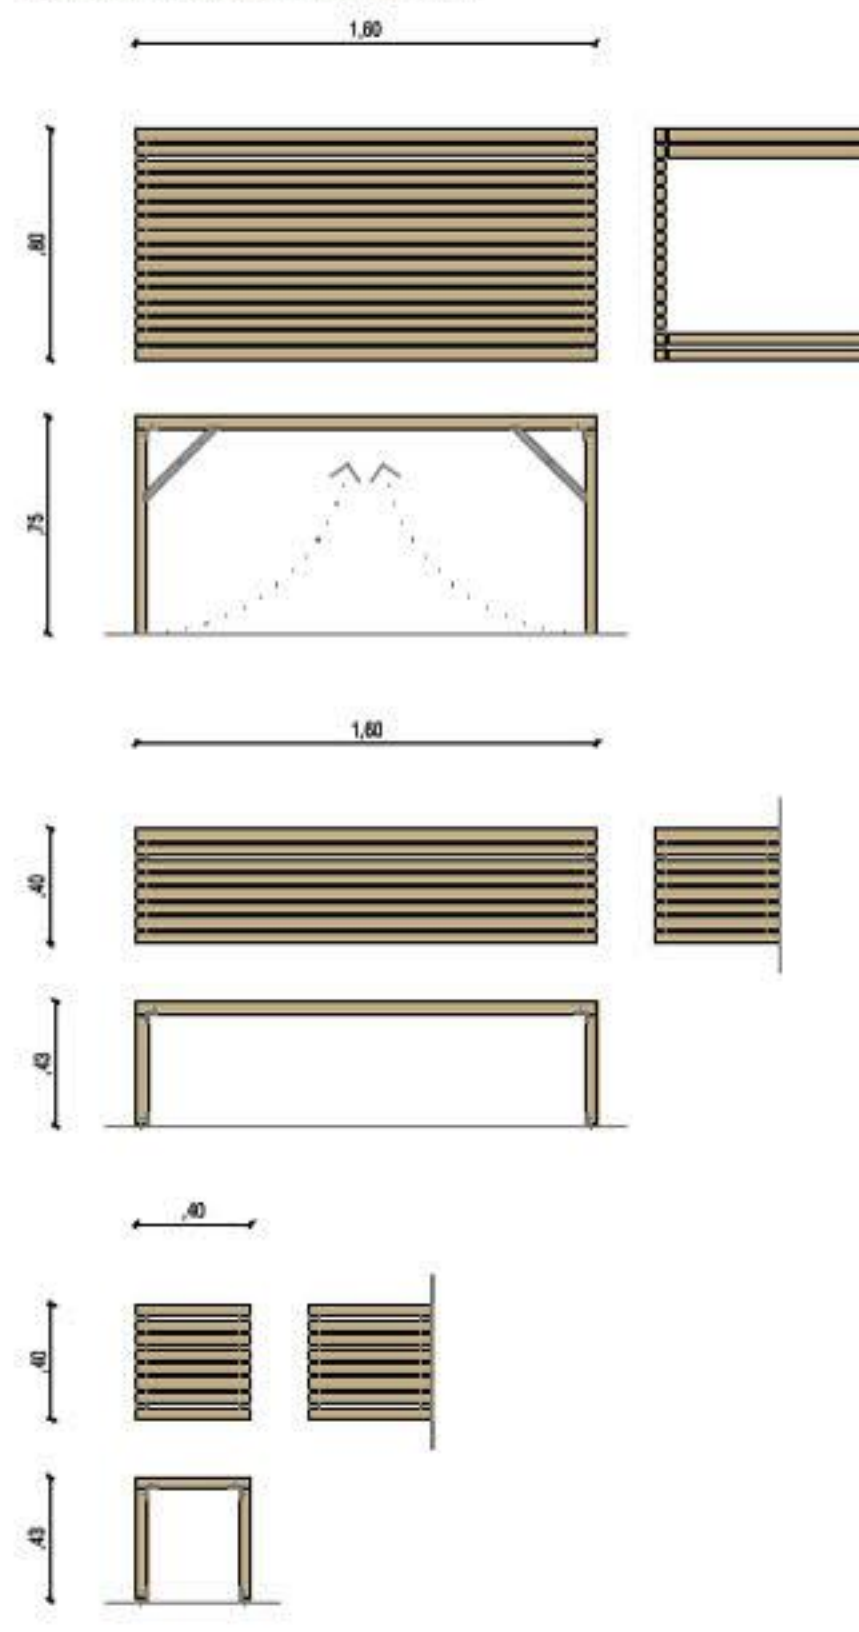


zločljiva lesena stojnica

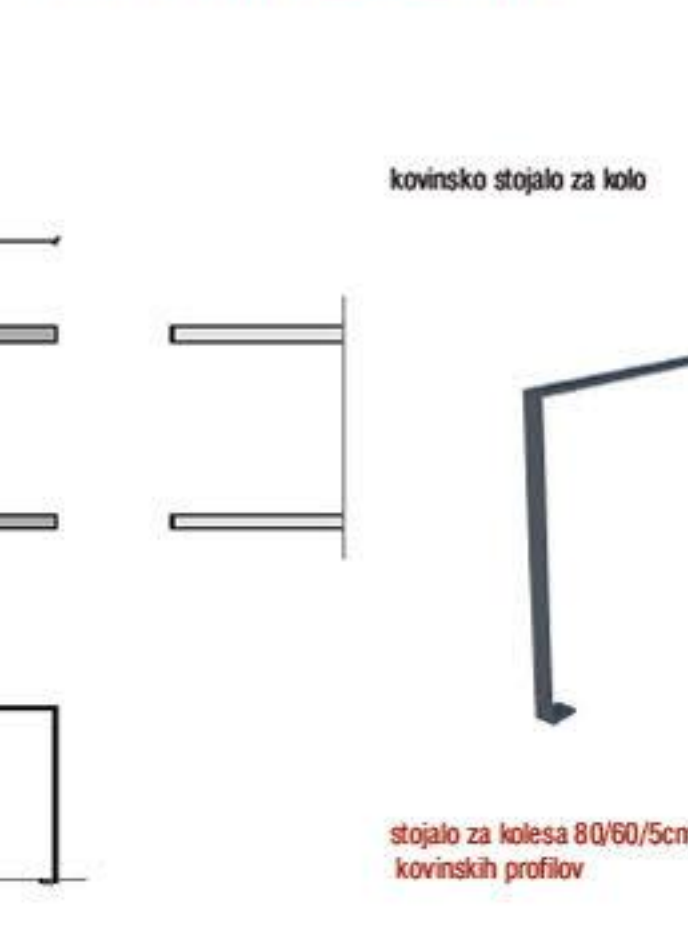

kovinsko stojalo za kolo

kovinska ograja (tip d); za Pungert

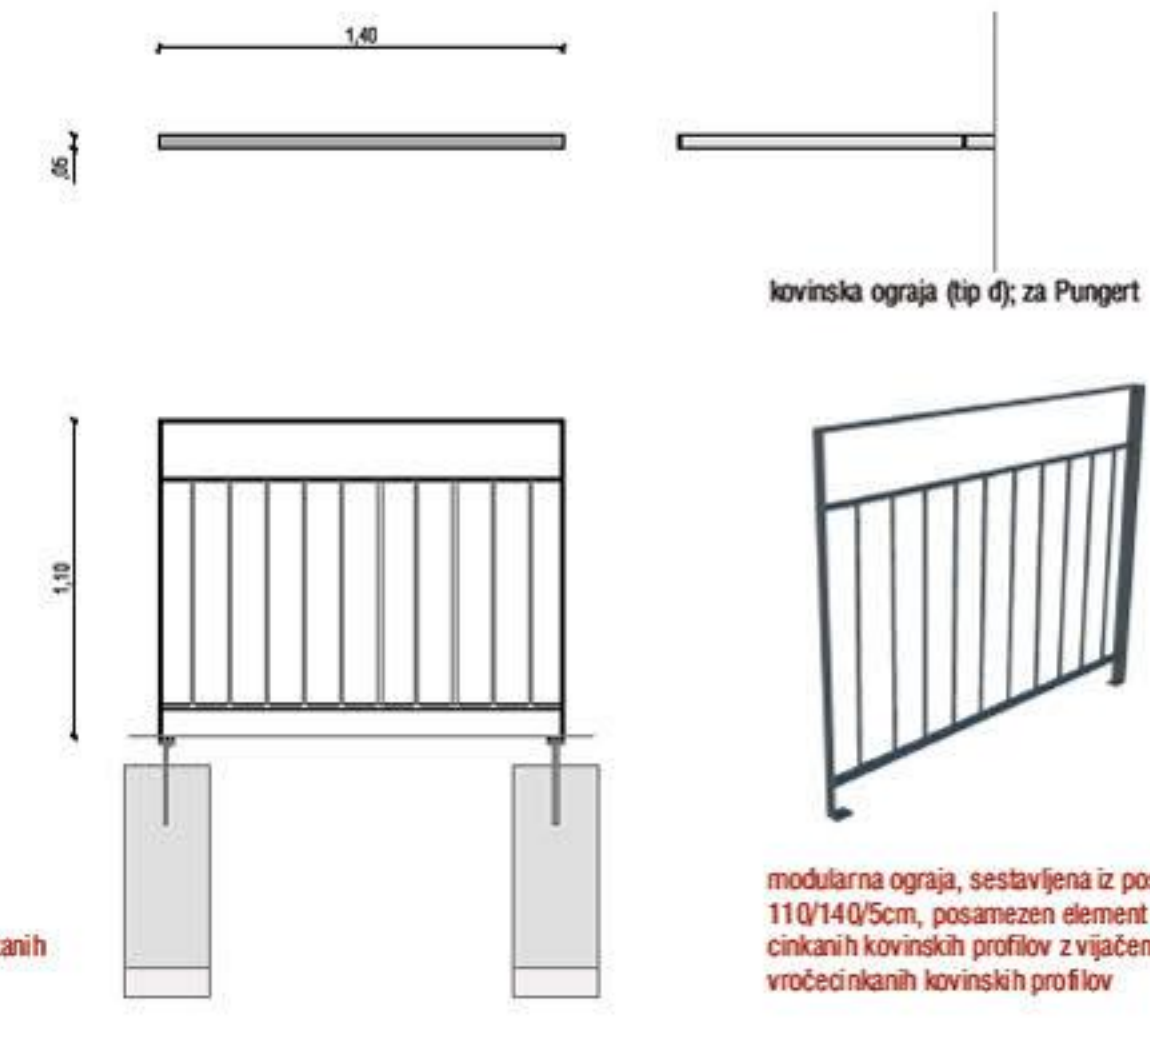

modularna ograja, sestavljena iz posameznih elementov
110/140/5cm, posamezen element iz varjenih vroče
cinkanih kovinskih profilov z vijakačnim polnilom iz varjenih
vročecinkanih kovinskih profilov

vrt gradu Kieselstein; tlakovana pot, oder ter okvir s projekcijskim platnom



Trubarjev trg; drevesa s skalami za sedenje

