


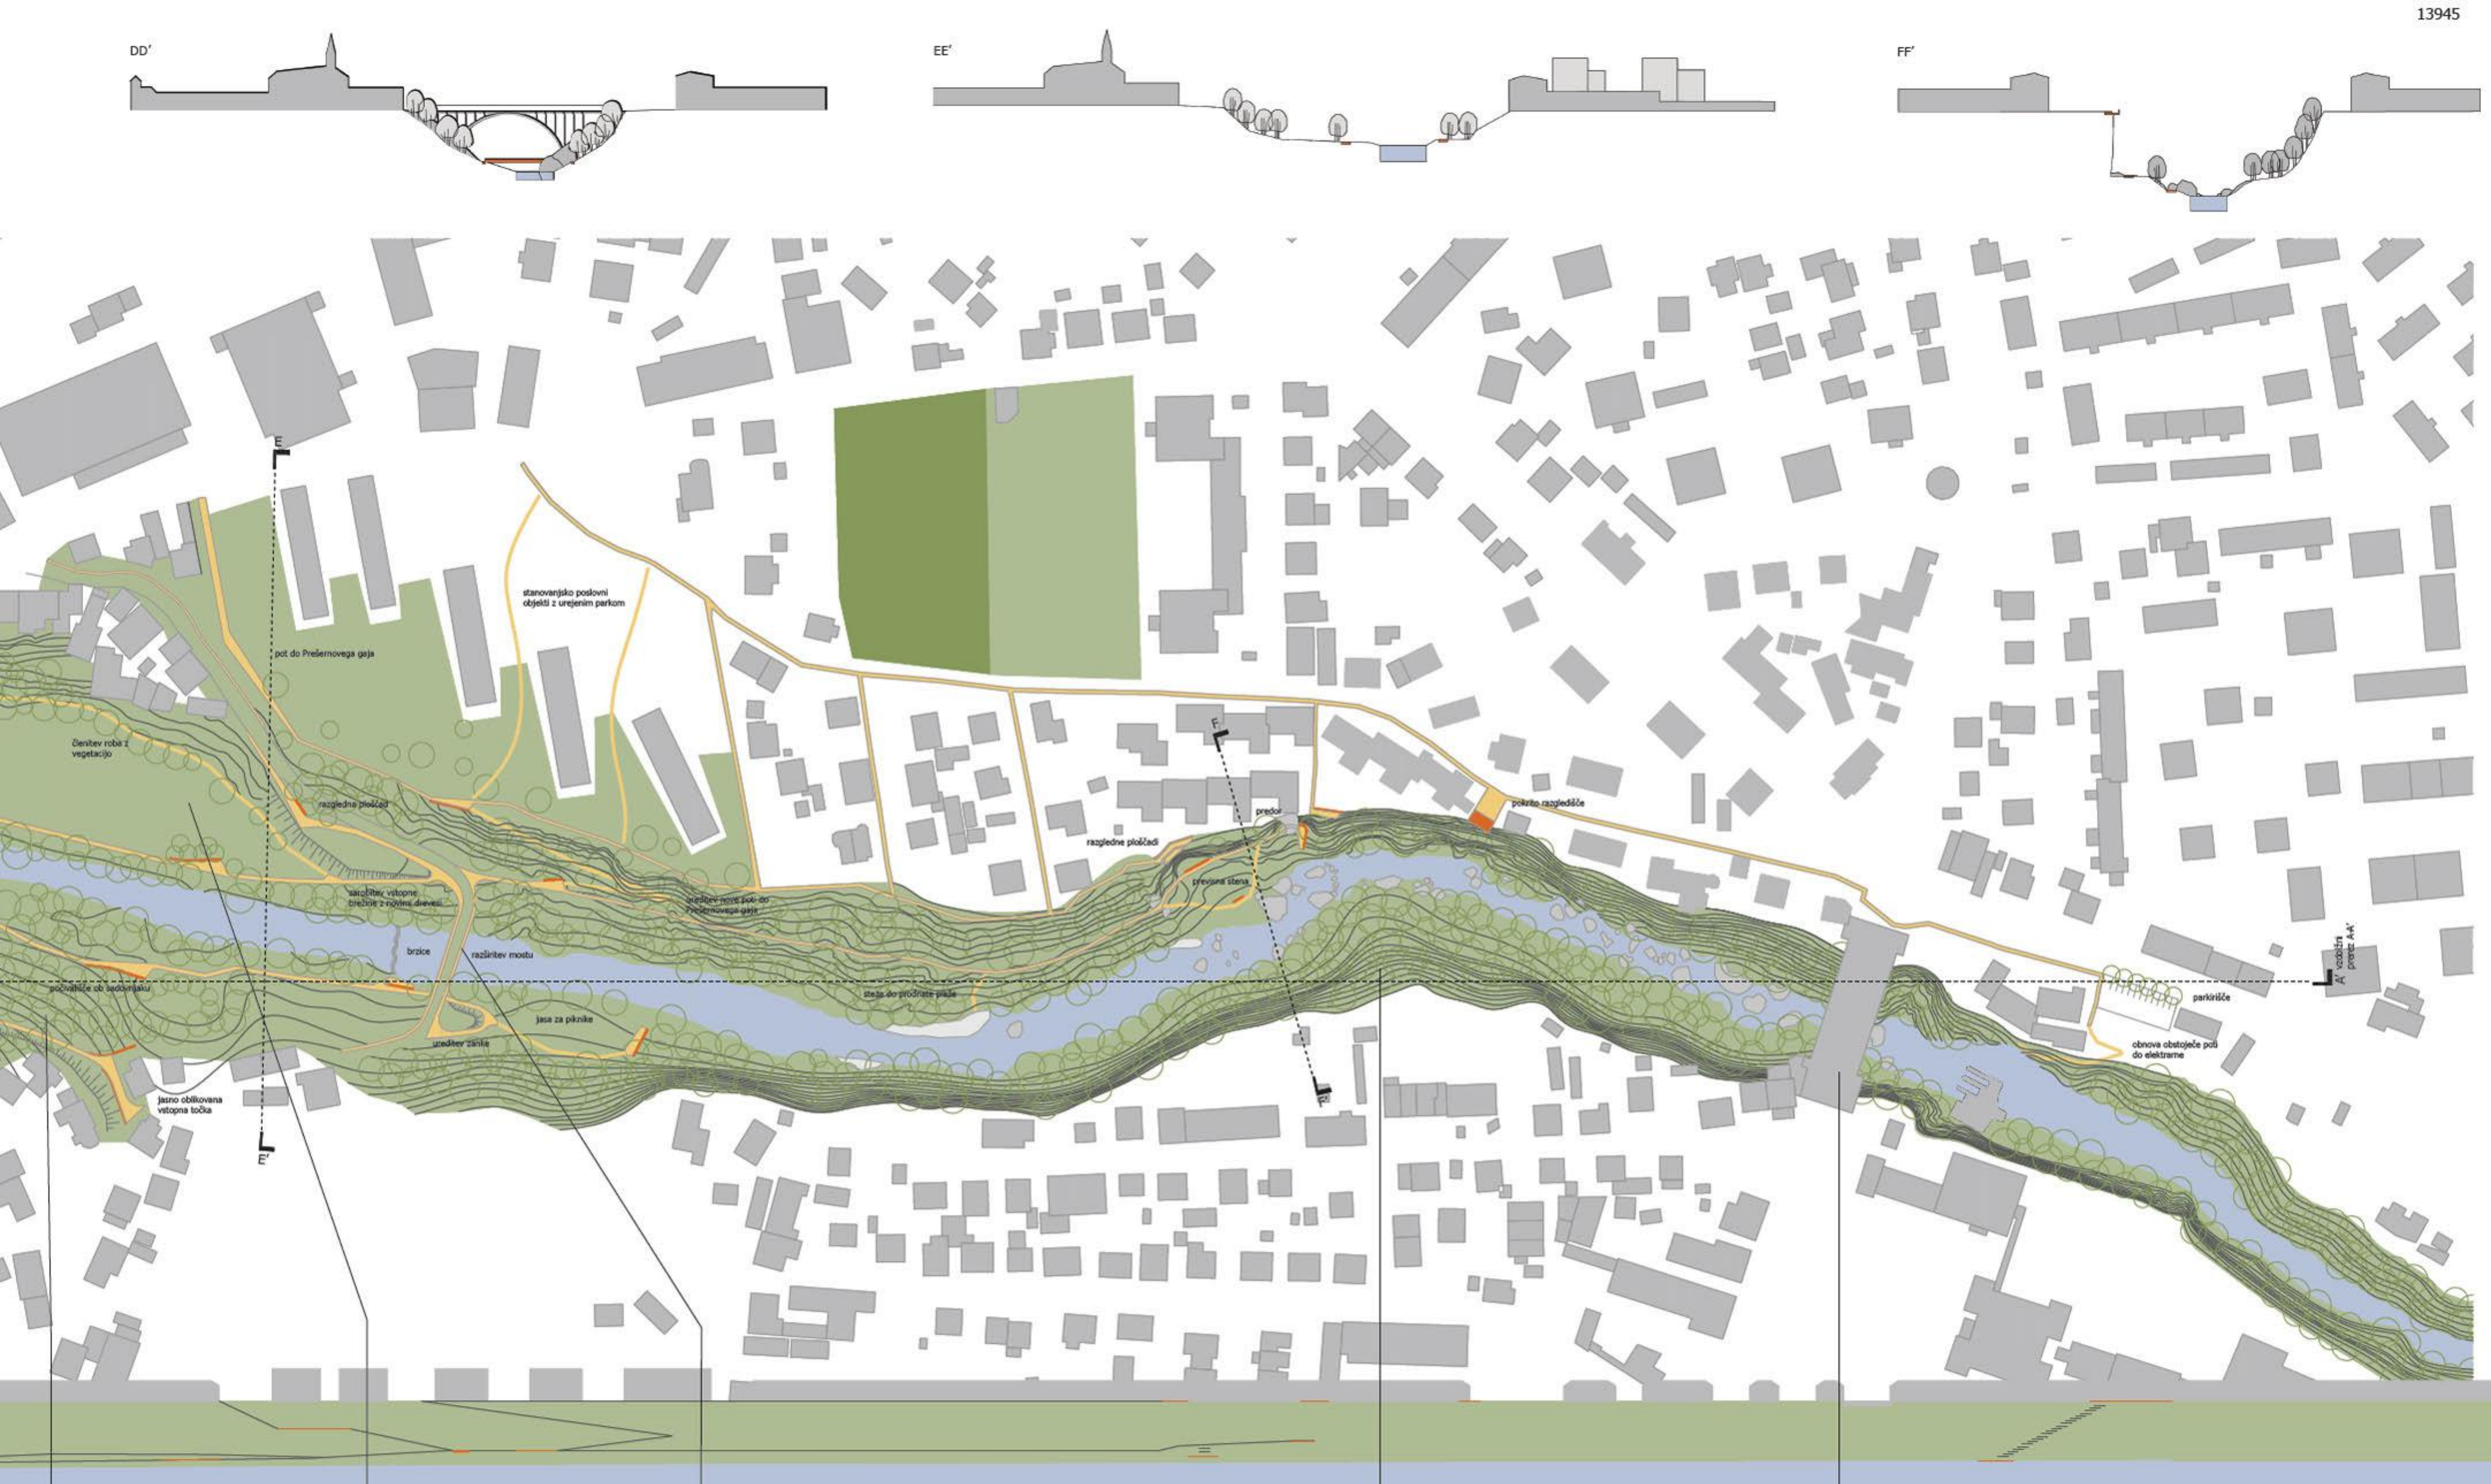

5 Sprehod na levem bregu - pod starim delom Huj

Eventualna zaščita pred erozijo konglomeratnih sten.
Sanacijska sečnja gošča, redčenje gošča.
Ureditev počivališč kot razlinitve poti s klopi.
Nakazana možnost dostopa do prodnega nasipa preko mrtvega rokava.
Počivališče na prisojnem pobočju, nova steza.
Boj jasno oblikovana pot do cerkve v Hujah / vstopna točka z urejenim manjšim parkiriščem.
Večja prepoznavnost posameznih ambientov - gozdčič na terasi, gozdno pobočje, dreved/sadovnjak).

6 Sprehod na desnem bregu - pod starim delom Kranja

Veliki travnik; brežino ježe med veliko spodnjo in manjšo zgornjo teraso obišči grmovne vegetacije; prostor po robu členiti z visoko vegetacijo, poudariti zanimiv vstop na spodnji travnik ob steni travnatih brežini, ki se na tem delu približno robu brega; travnik na zahodnem robu obsaditi z visoko vegetacijo, ki bo s travnika zastirala poglede na hlebe na ječi.
Počivališče na bregu ob robu odprte trate.
Nova, odka pot po robu travnate terase nad koto poplavnosti.
Ureditev dostopa do vode.
Izboljšanje povezave med Prešernovim gajem in kanjonom.
Predvidena je stanovanjska gradnja na zgornjem platuju s pogledi na kanjon, z ustrezno oblikovano stanovanjsko krajino, ki omogoča javne prehode skozi območje.

7 Most Huje


Širitev mostu /konzolsna konstrukcija/ - širitev obojestranskega koridorja za pešca.
Preureditev dostopnih poti - zloženje gibanje.
Dostop do reke ob brzicah.
Rob tlaka na levem bregu in ureditev prostora za piknik.
Vstop v »divji del« Kokre.

8 Naravna Kokra


Ureditev obstoječe poti s peščenim tlakovanjem, ograjo in počivališči.
Ureditev končnega razgledišča kot pomoči za skritim tunelom.
V tunelu ob straneh in pod stropom lesena obloga za zaščito pešca.
Izboljšanje povezave med Prešernovim gajem in kanjonom.

9 Most Ulice Staneta Žagarja

Vstopna točka - parkirišče
Program za območje zgornje elektrarne
Ureditev dostopov do razgledšč nad divjo Kokro

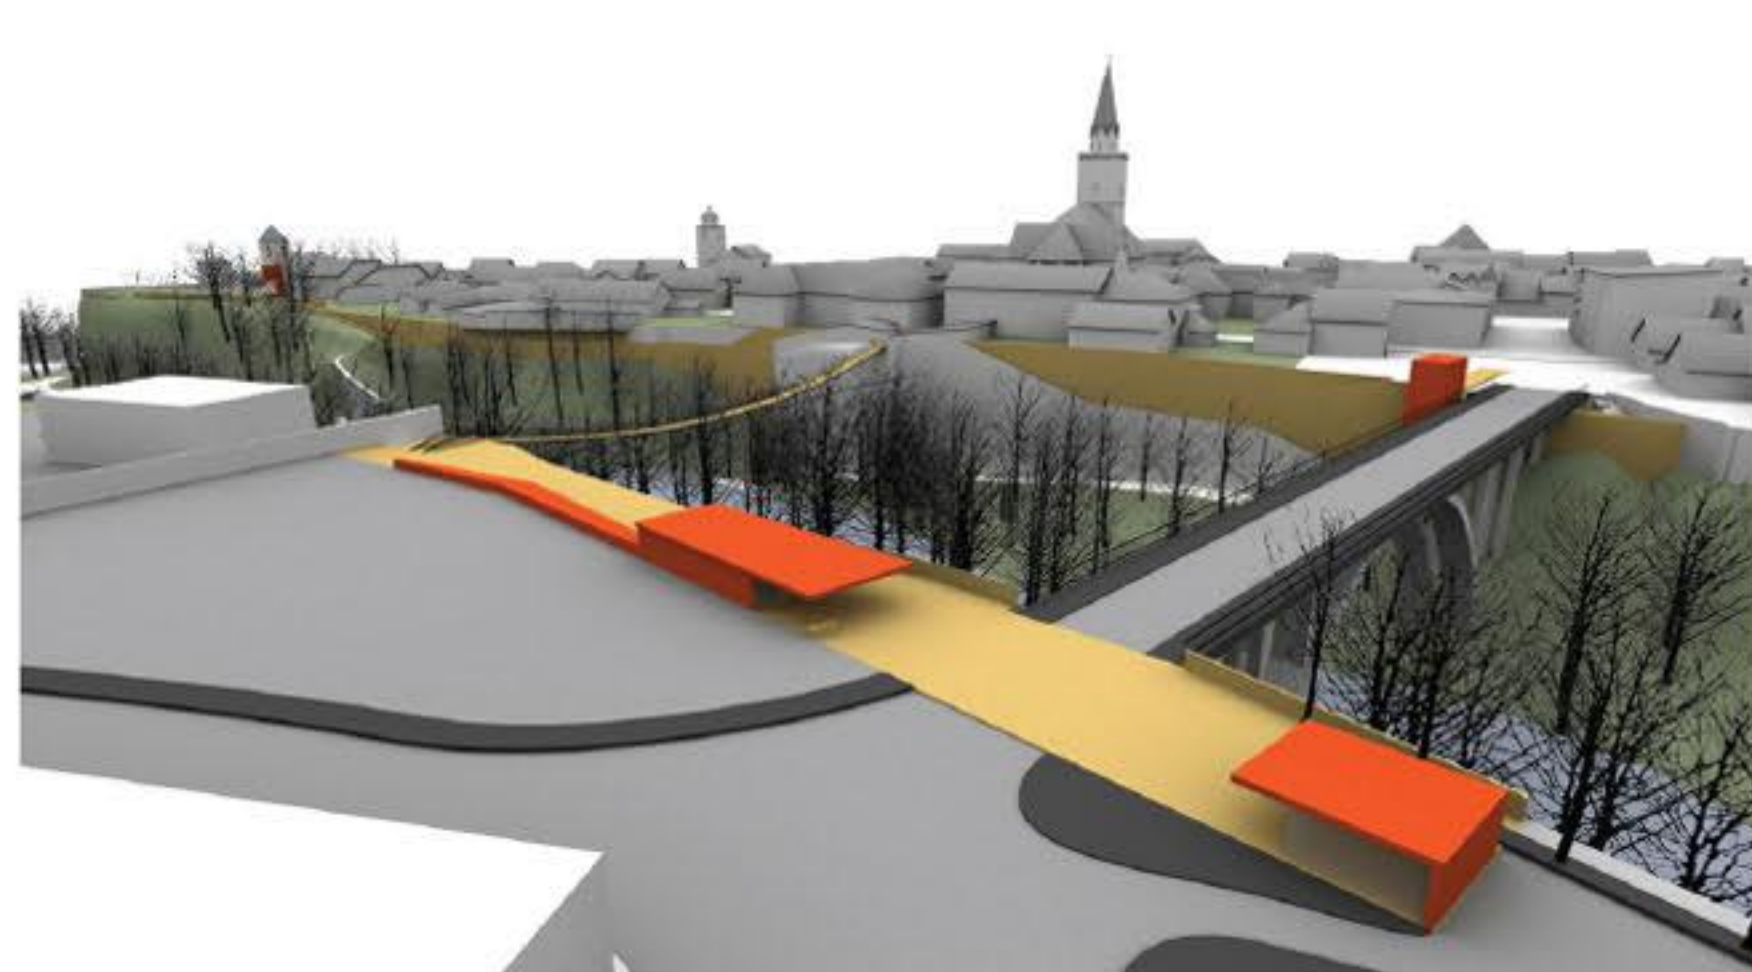


01

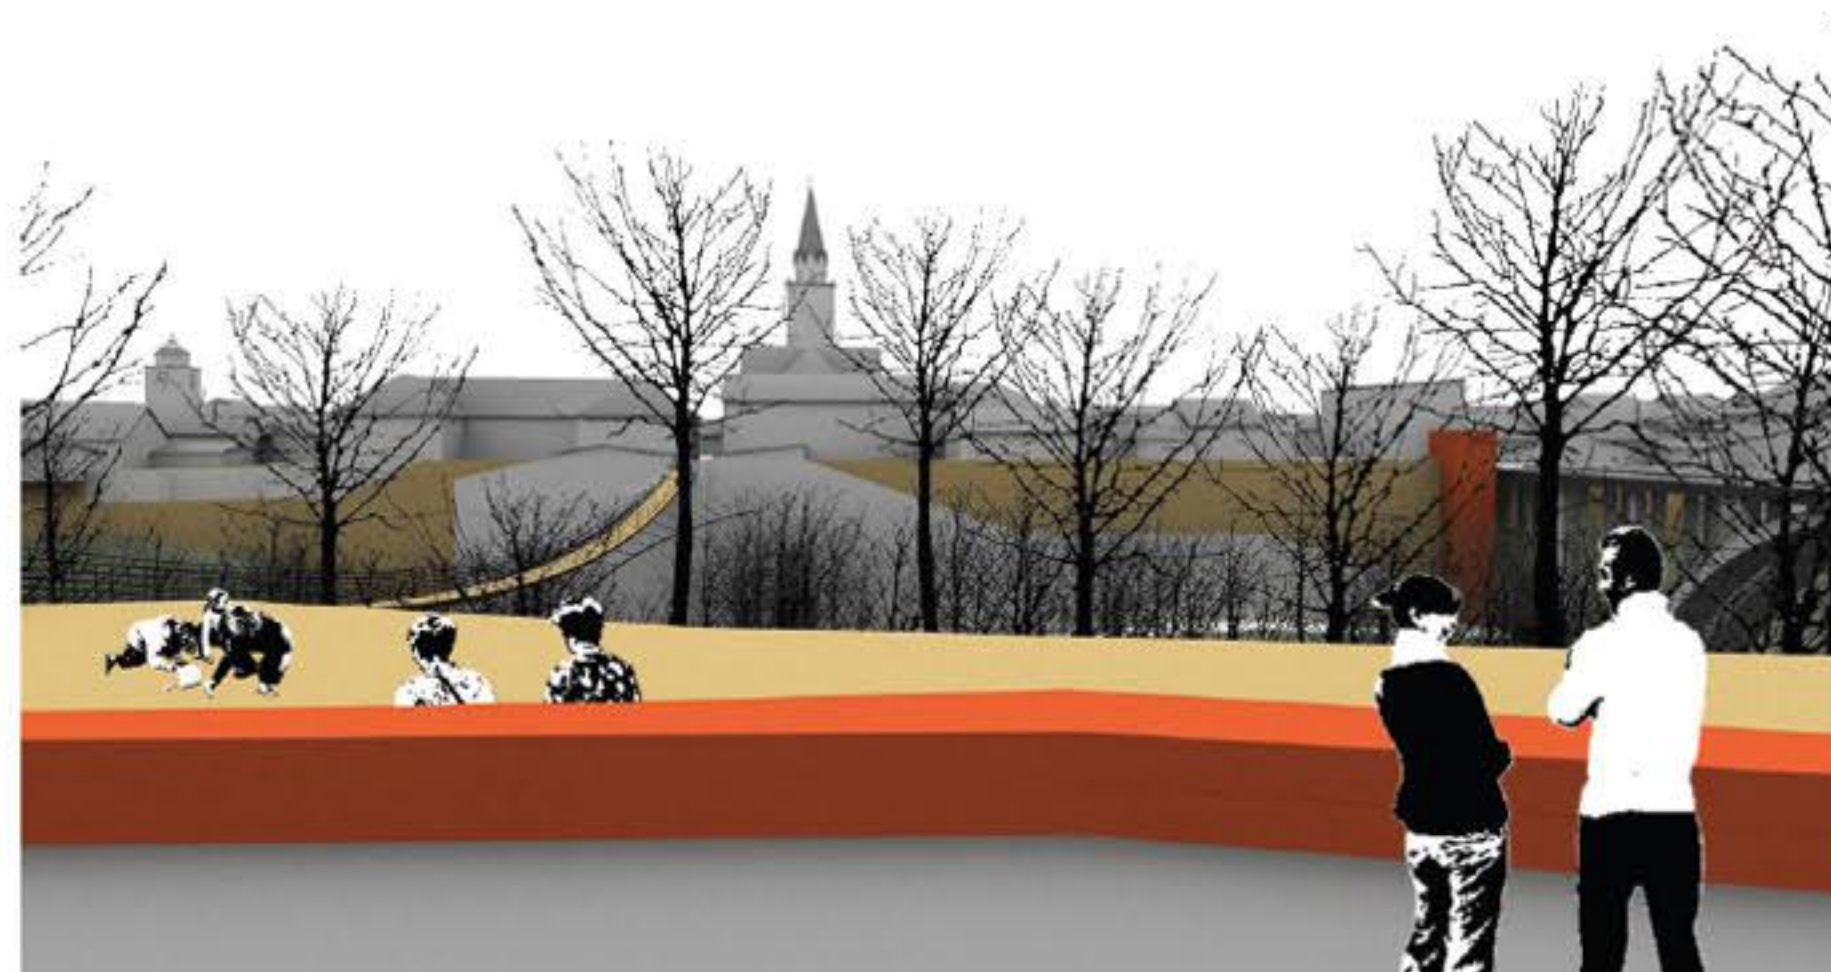


01



02

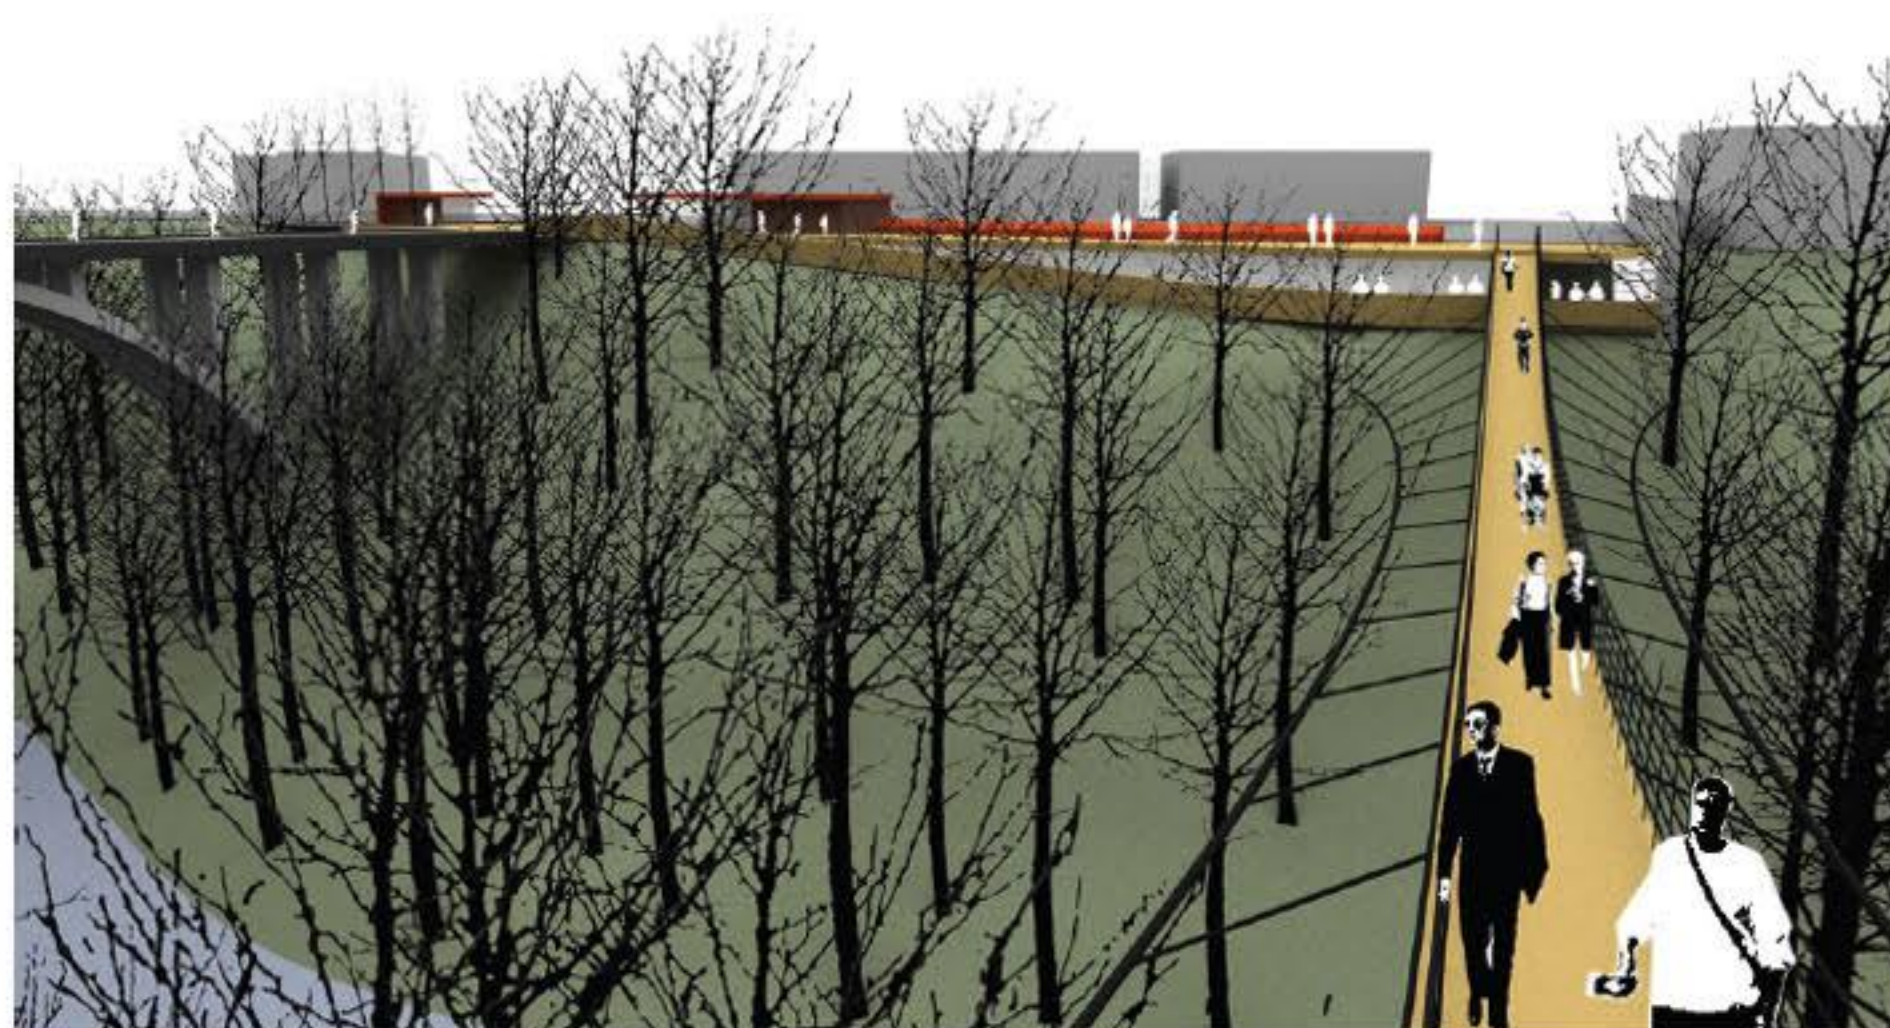


02

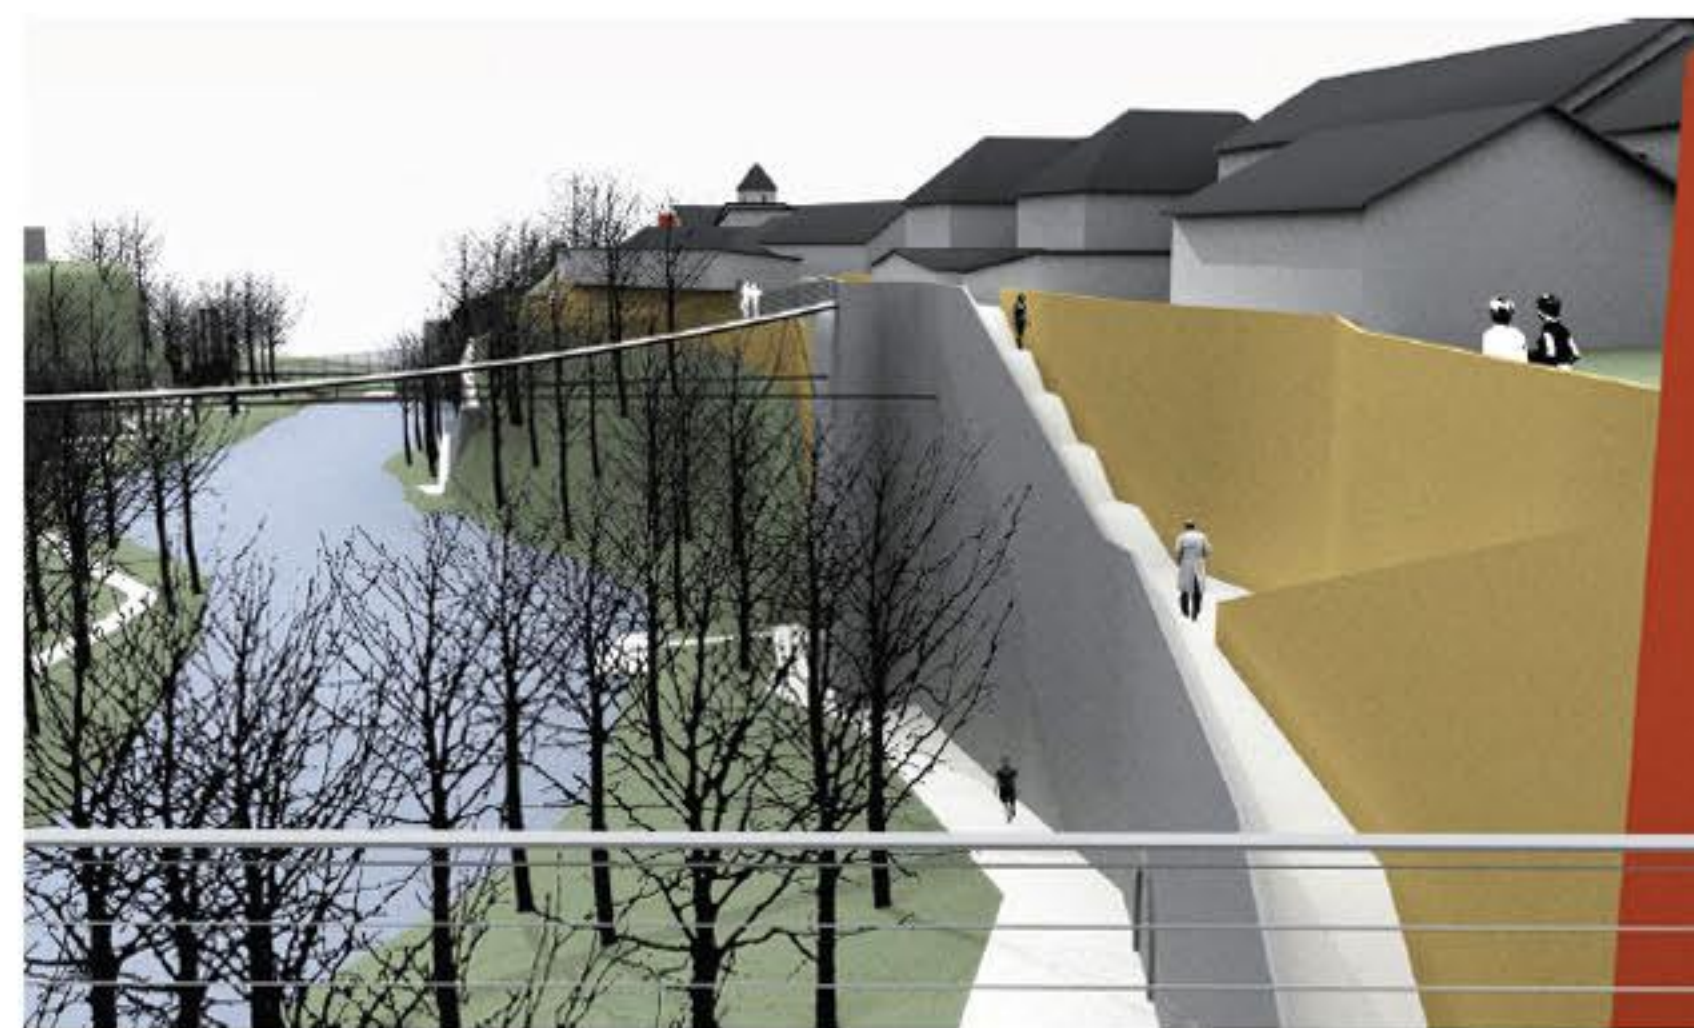


03




04

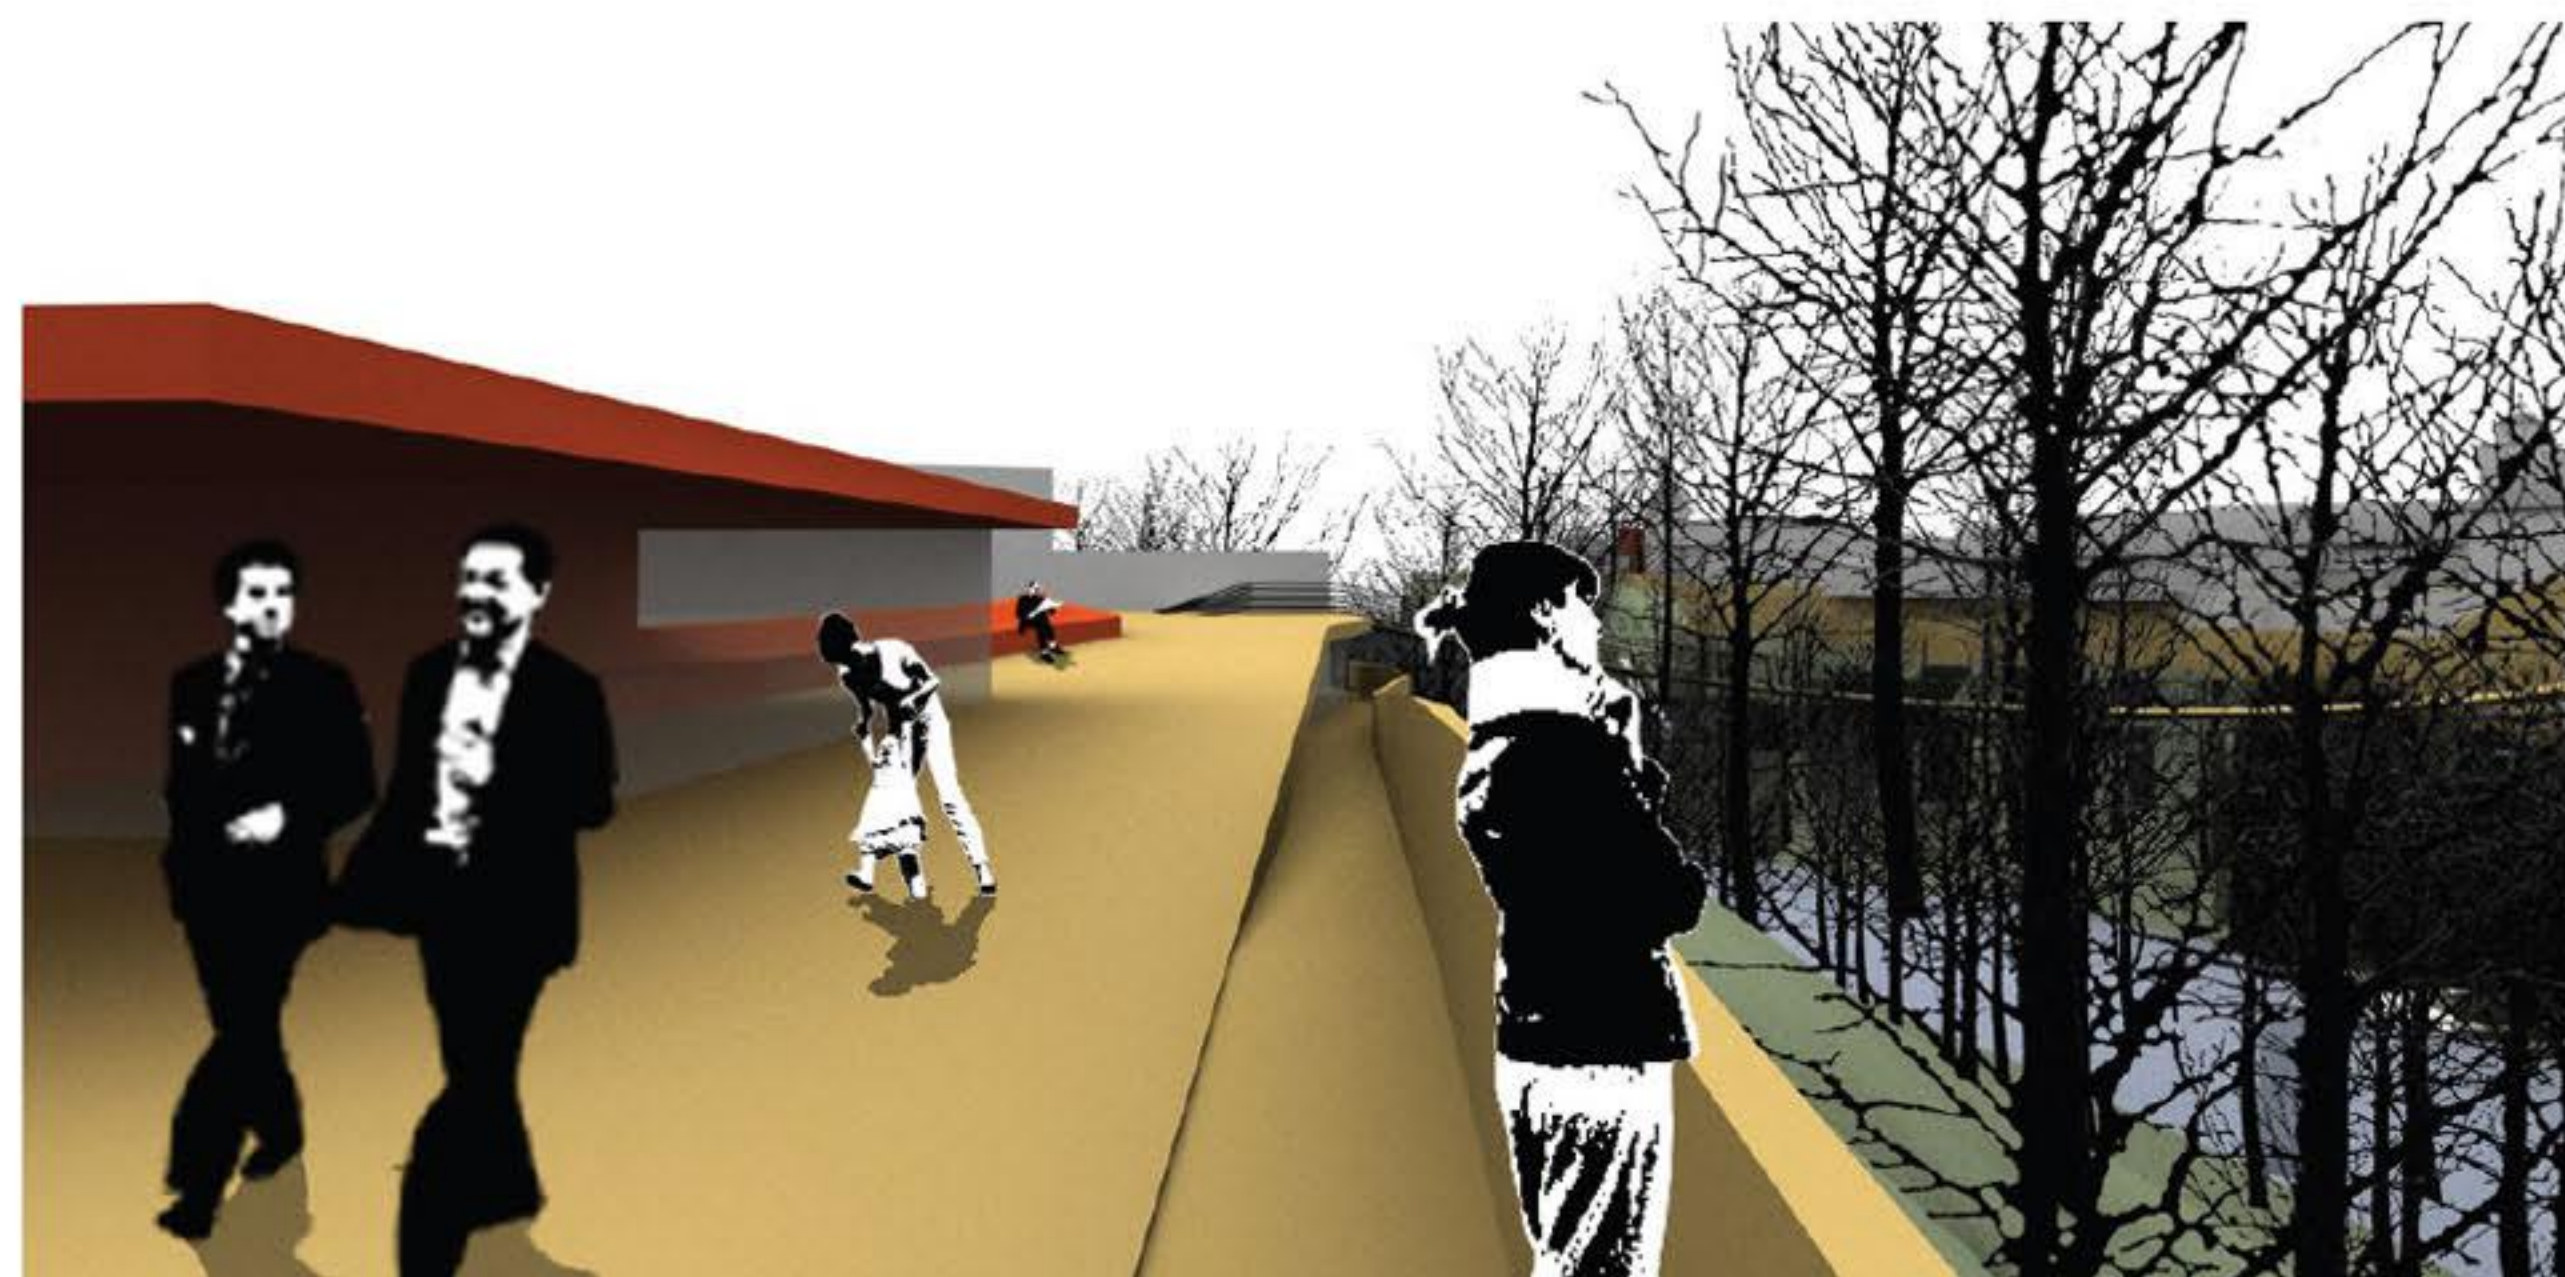

01

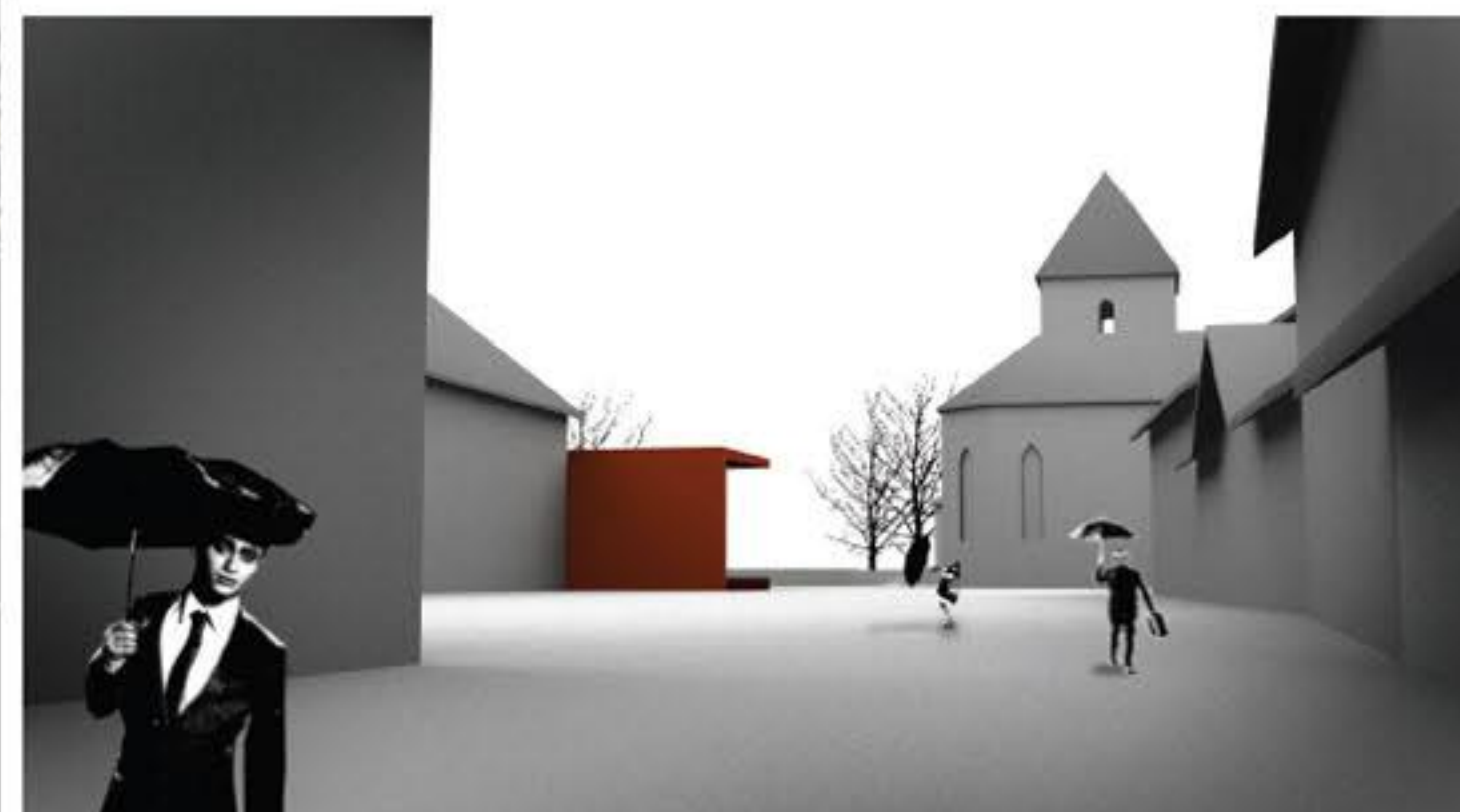

05

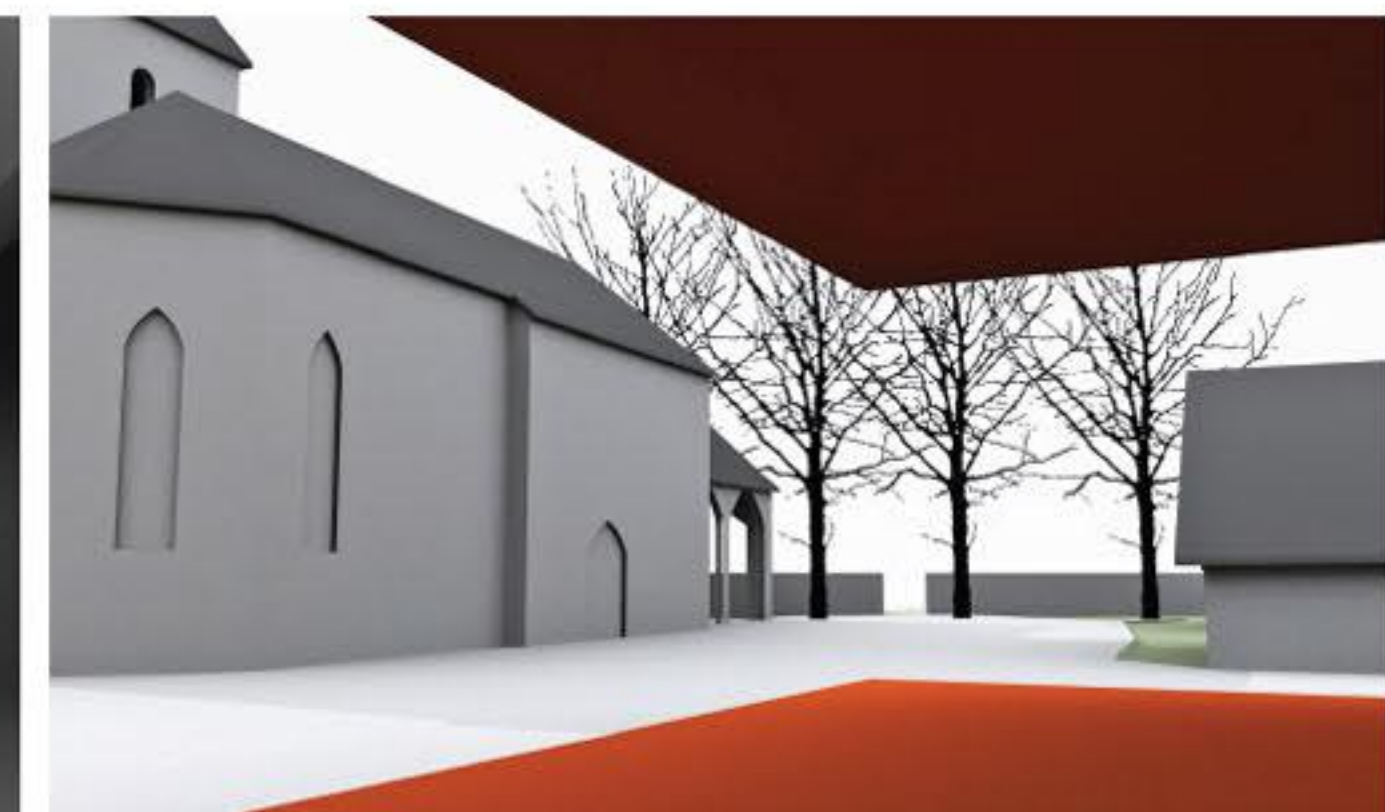

05



06



06



07



07





08




08




09

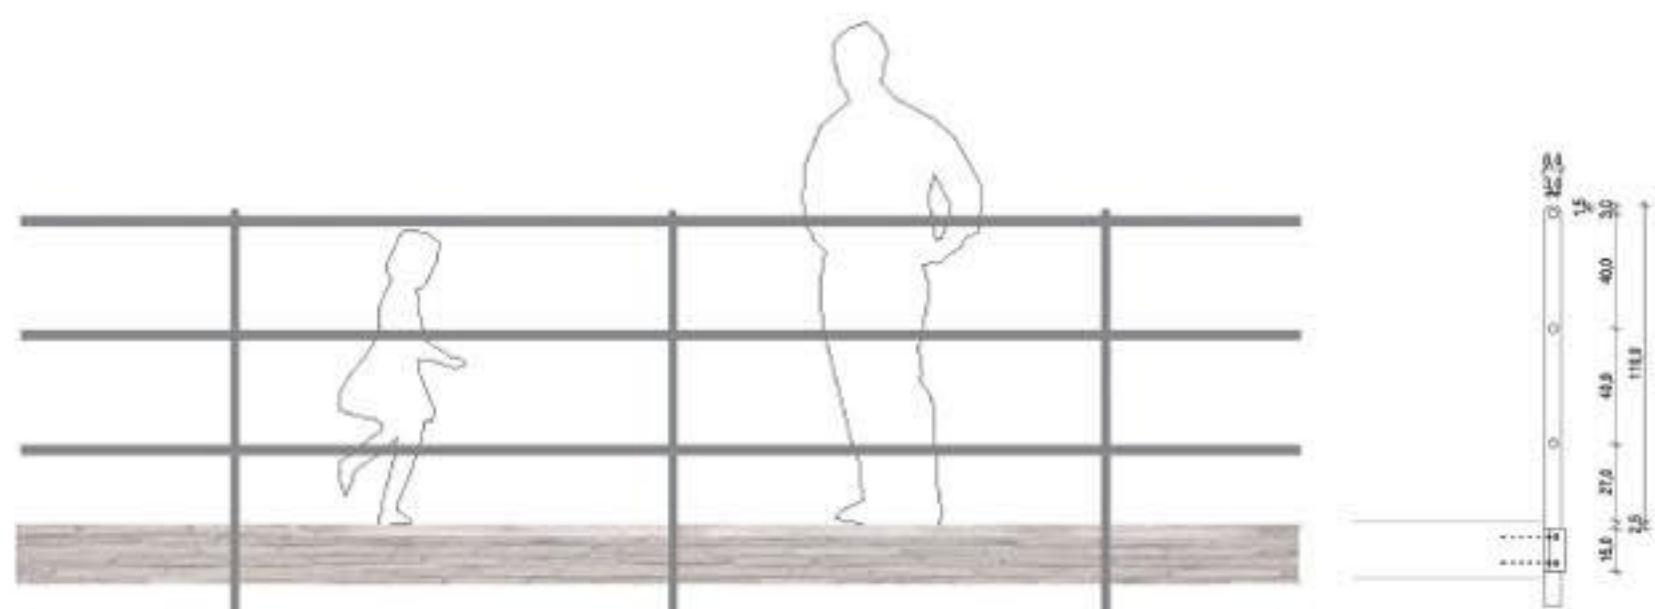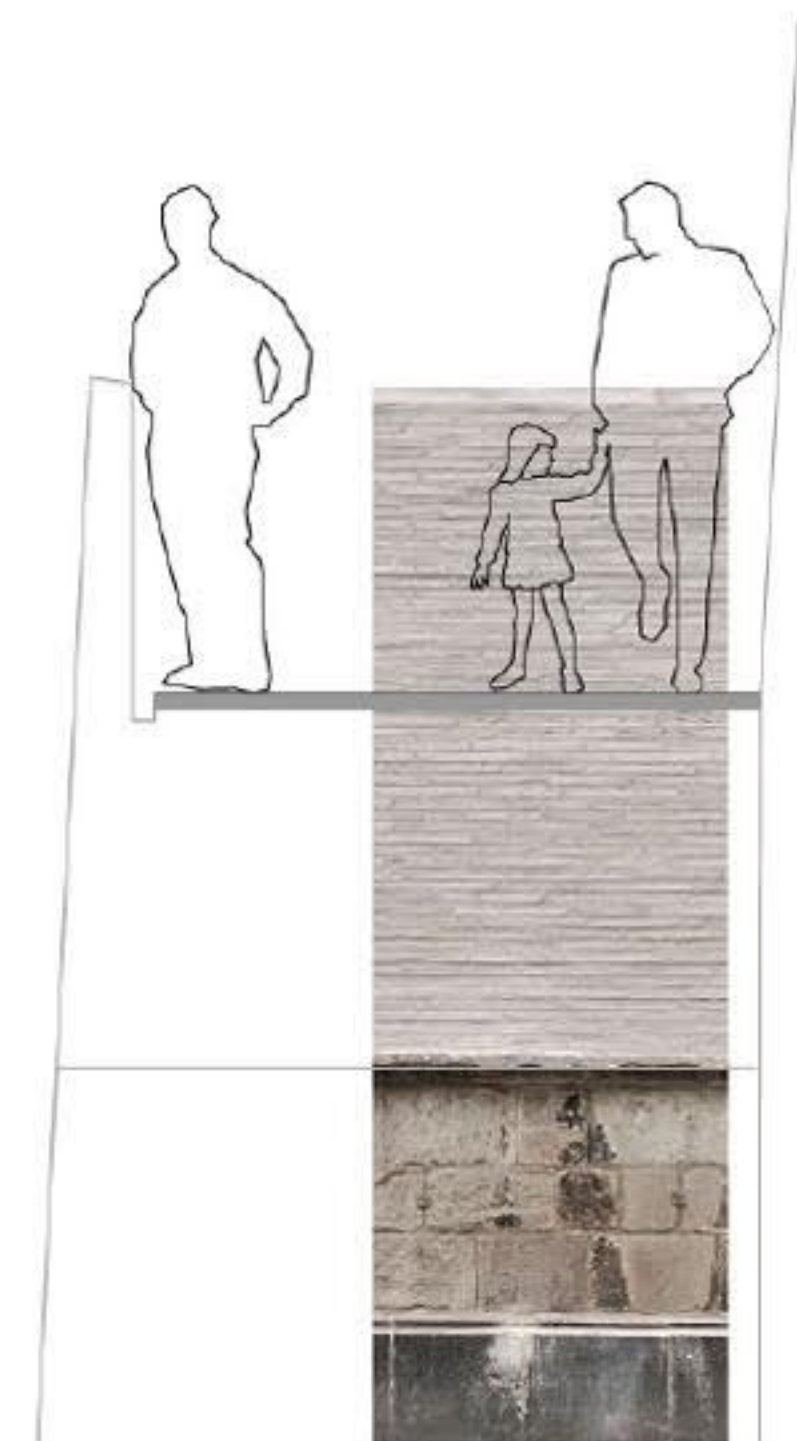

DETAJL OGRAJE

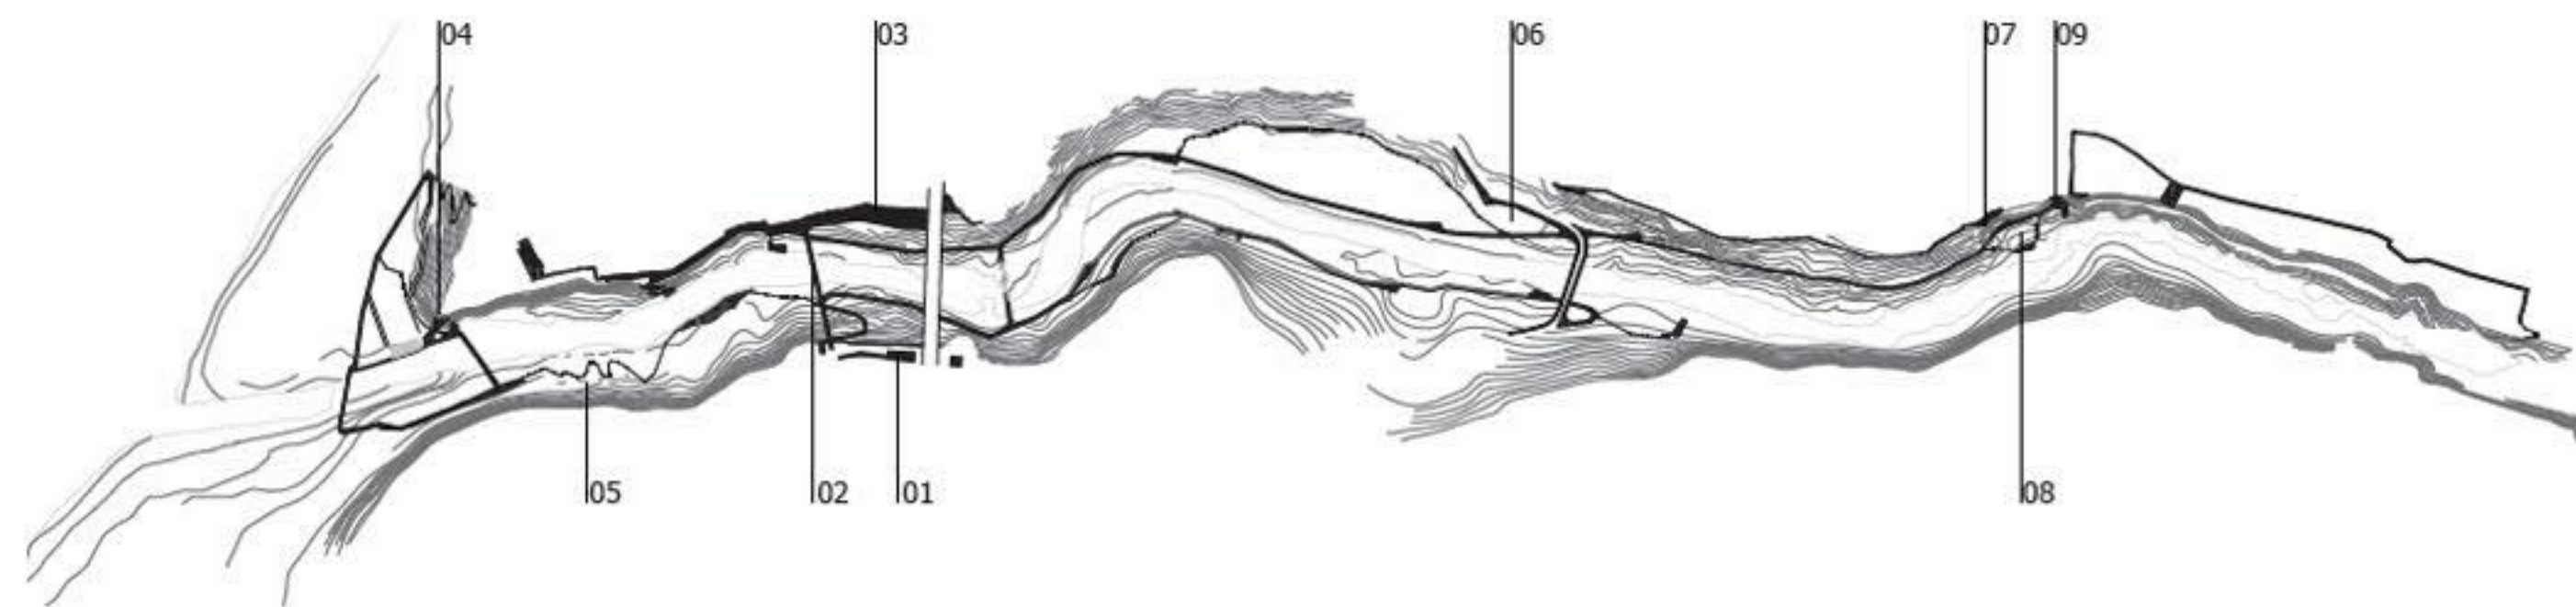

05

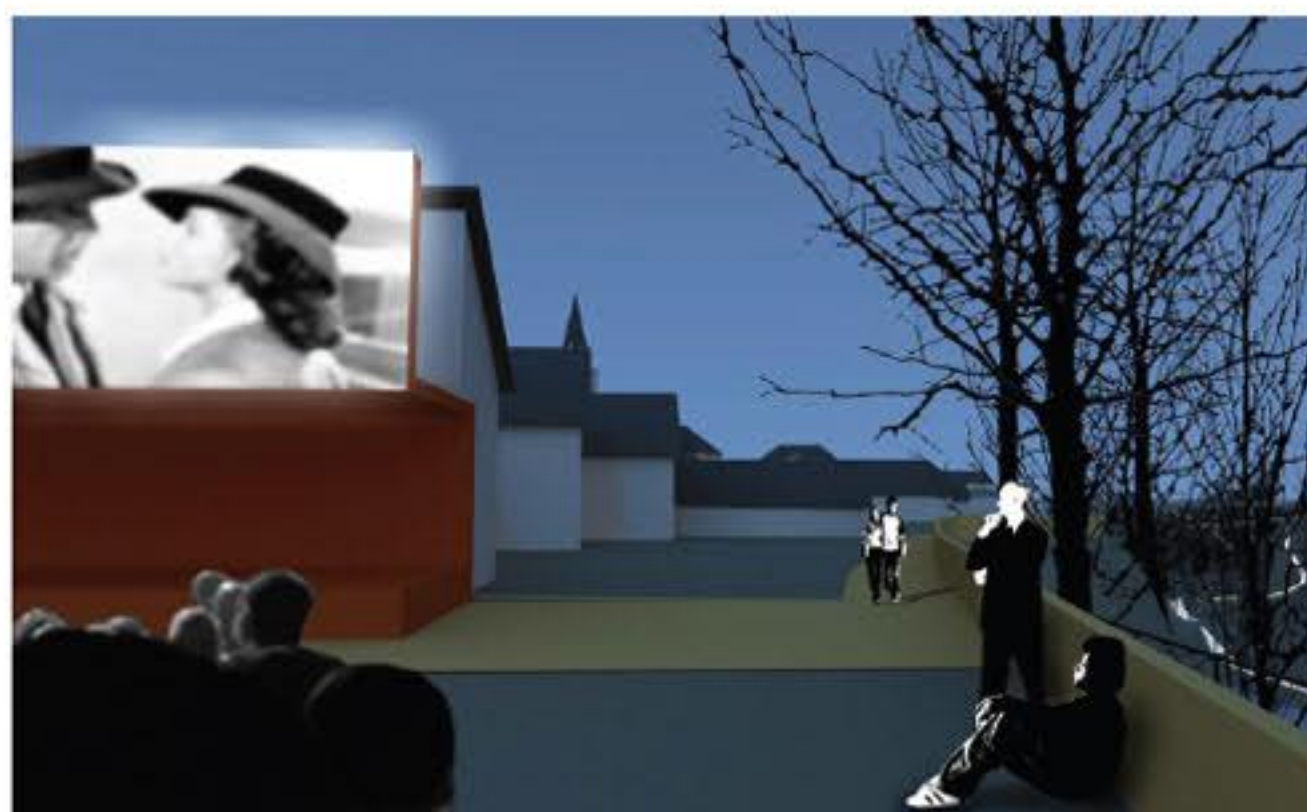

05



00