


koncept



krožna pot in povezave z mestom

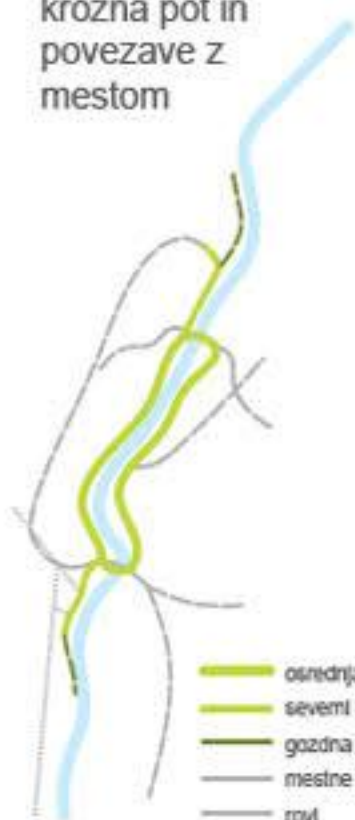

- osrednja krožna pot
- severni in južni krak
- gozdna pot
- mesine poti
- rovi

urejanje počivališč na poti



- večja počivališča
- manjša počivališča
- hlodi za sedenje
- betonska plošča v tleh
- vhod v rov
- mavrica

širina poti



- 2 - 7 m
- 2 m
- 1,2 m
- 1,2 m - stopalne prečke

dolžina poti



- krožna pot - 1100 m

ureditvena situacija
m 1 : 1000

pogled z mostu na vodni motiv



vodni motiv - mavrica

počivališče - hlodi za sedenje

betonske plošče v tleh: minarstvo, konglomeratna stena in balvan

počivališče - klopi

betonska plošča v tleh: minarstvo, varovalna ograja

počivališče - klopi

betonska plošča v tleh: balvan

betonska plošča v tleh: prosišče

dostop v kanjon Kokre z mesta

varovalna ograja

stopalne prečke

počivališče - klopi

peščena pot

panelna zaščitna ograja

počivališče - klopi

počivališče - terasa pod drevesno krošnjo

dostop na krožno sprehajalno pot

priključek na novourejeni pločnik

počivališče - klopi

dostop v kanjon Kokre z mesta

most (prenova in razširitev)

priključek na novourejeni pločnik

dostop v kanjon Kokre s Huj

počivališče - klopi

počivališče - terasa pod drevesno krošnjo

betonska plošča v tleh: visokodebelni sadovnjak

oblikovanje drevesnega roba



Hudičev boršt

pogled 2: sprehajalna pot ob Kokri - betonske plošče

analize prostora

voda




grajeno tkivo



zeleni pokrov




naravne prvine

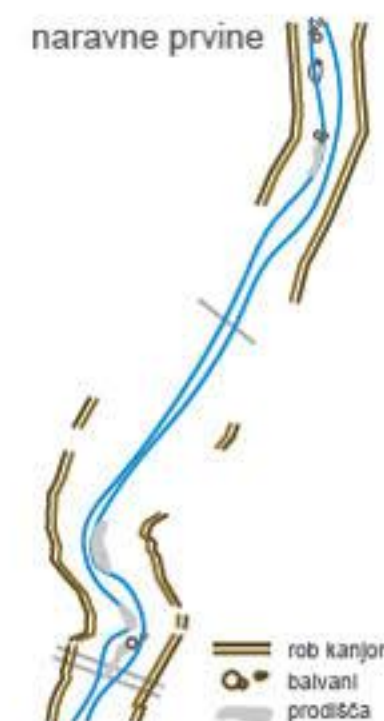


vizualni stik z reko



dinamika poti

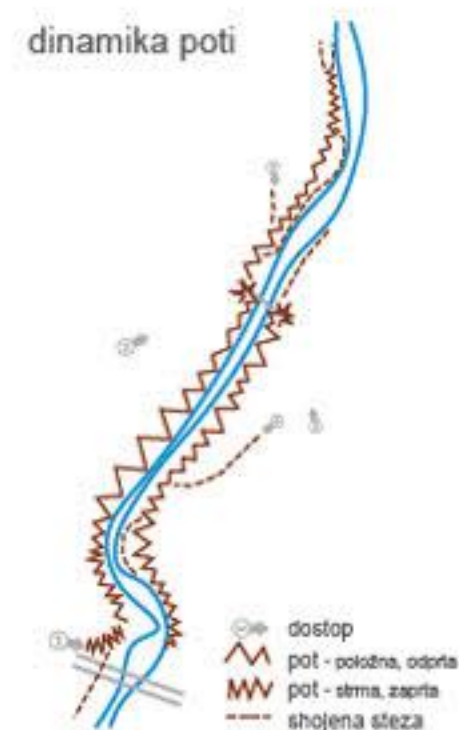

dominante in vizure

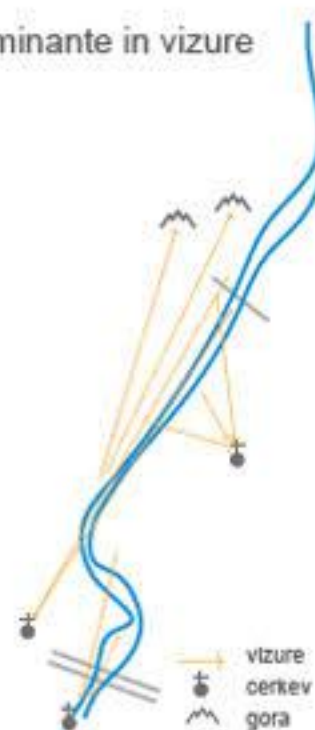

pogled 1: sprehajalna pot ob Kokri - hišice na drevesih in lesene ploščadi




pogled 4: vodni motiv na koncu poti - mavrica



pogled 3: počivališče ob mostu

vodni motiv - mavrica

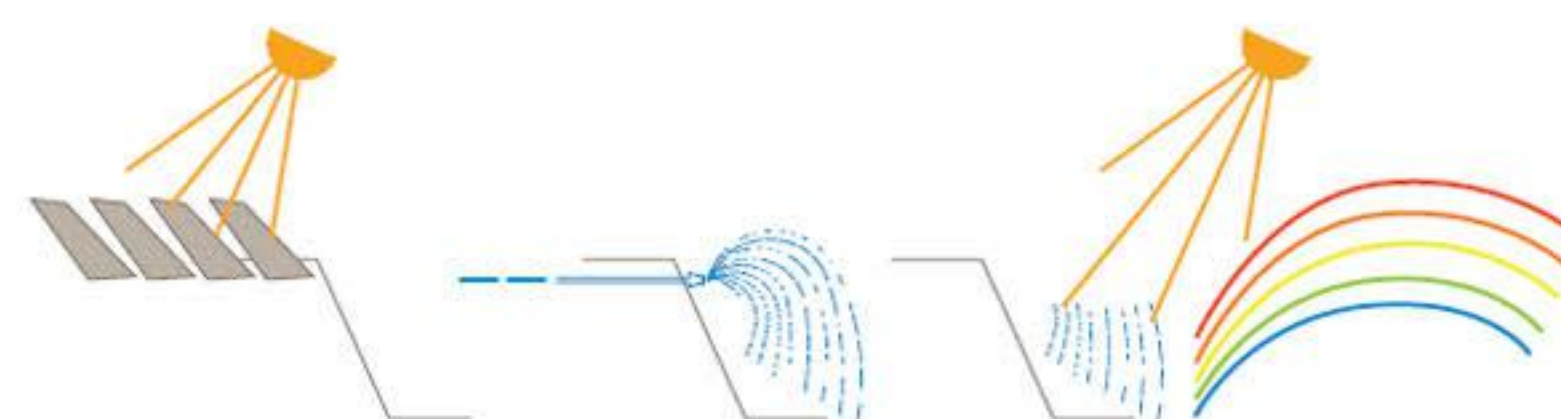

ob lepem vremenu...

sončni žarki preko sončnih celic proizvajajo električno energijo


električna energija sproži vodni motiv - pršilnik

sonce + voda = mavrica

tlakovanje poti
m 1 : 20


peščena pot

betonske plošče v poti

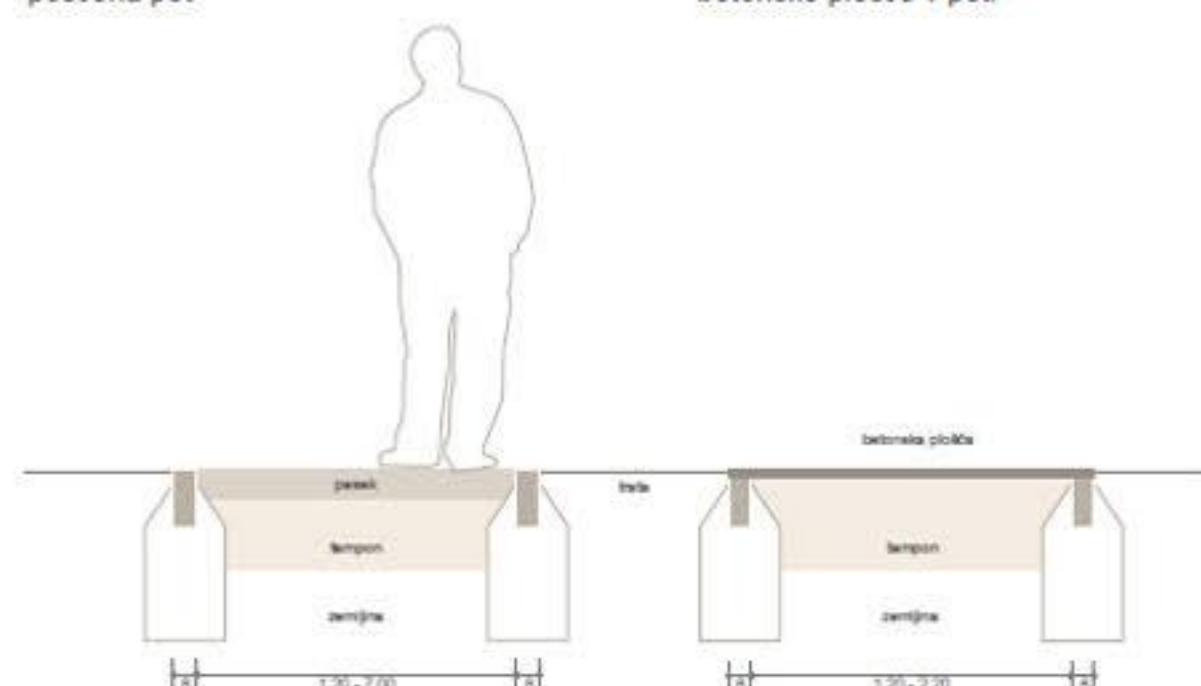

pogled 5: hišice na drevesih ob visokodebelnem sadovnjaku

betonski robniki kot stopalne prečke gozdne poti

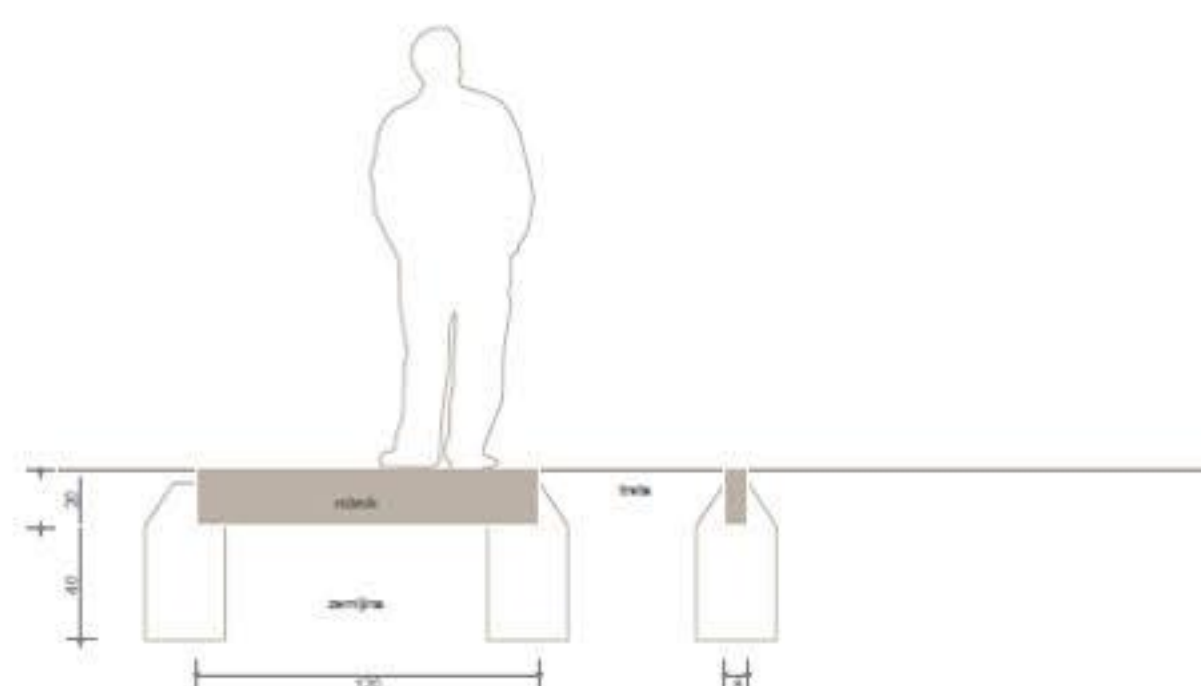

pogled 7: debla za sedenje ob prodišču




URBANA OPREMA OB KOKRI
m 1:20


TALNE PLOŠČE
m 1:10

betonske plošče v reliefni obdelavi


OGRAJA OB KOKRI

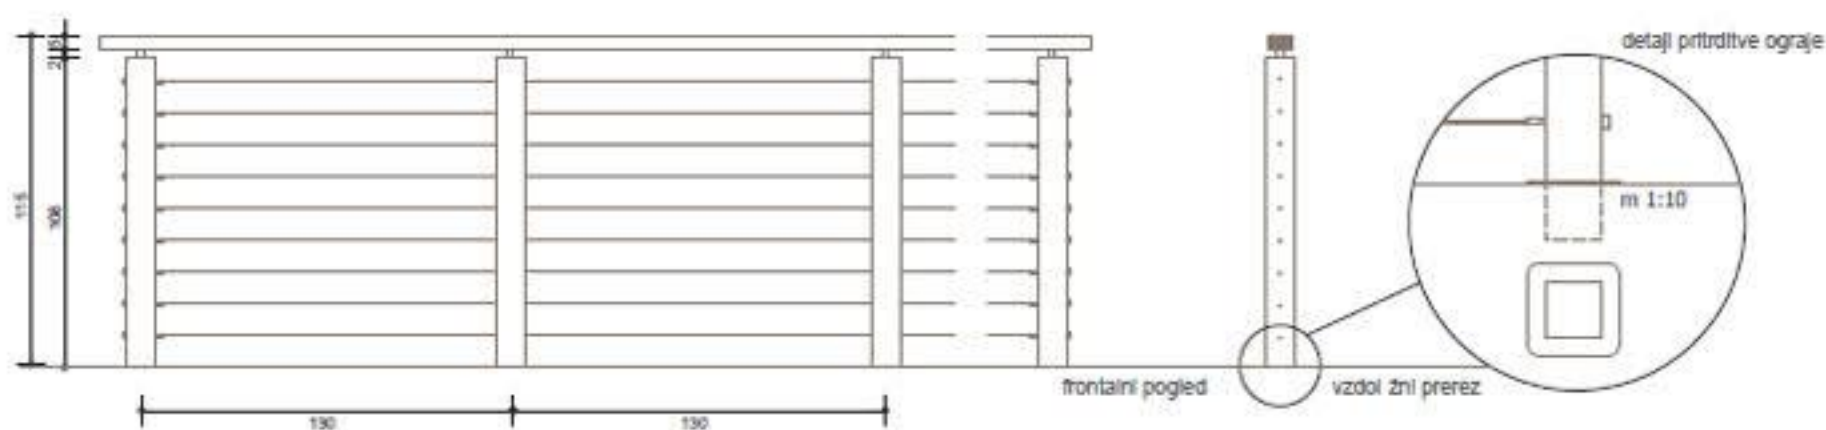

LESENA KLOP 1

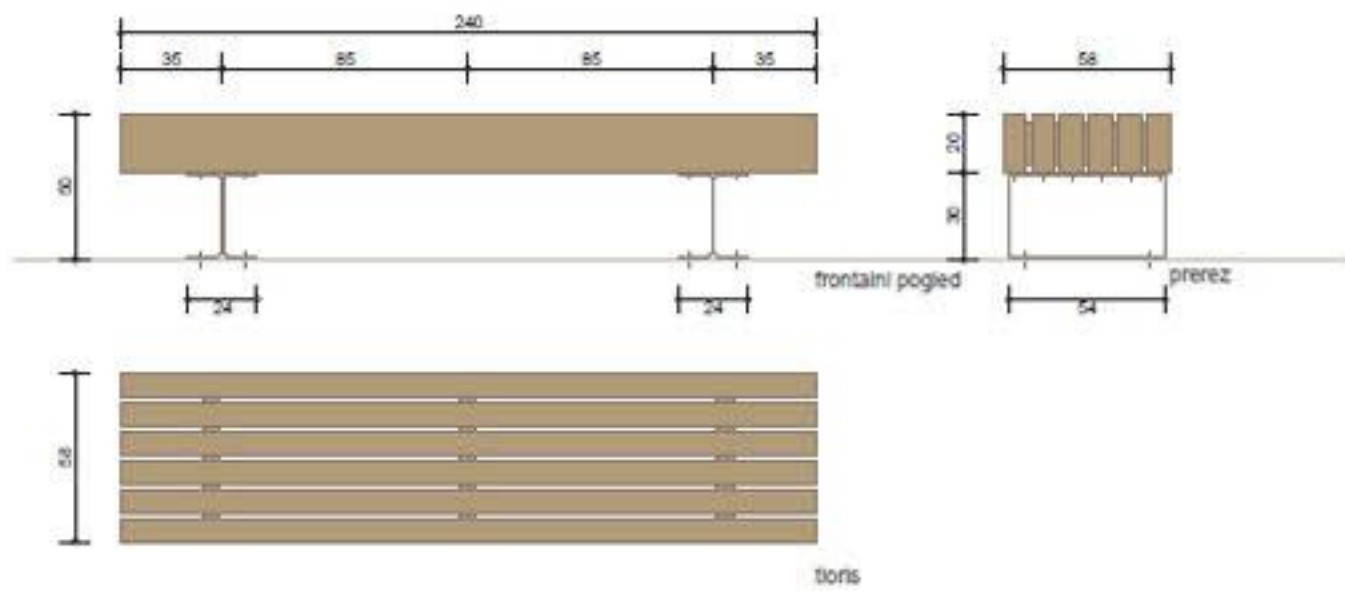

LESENA MIZA

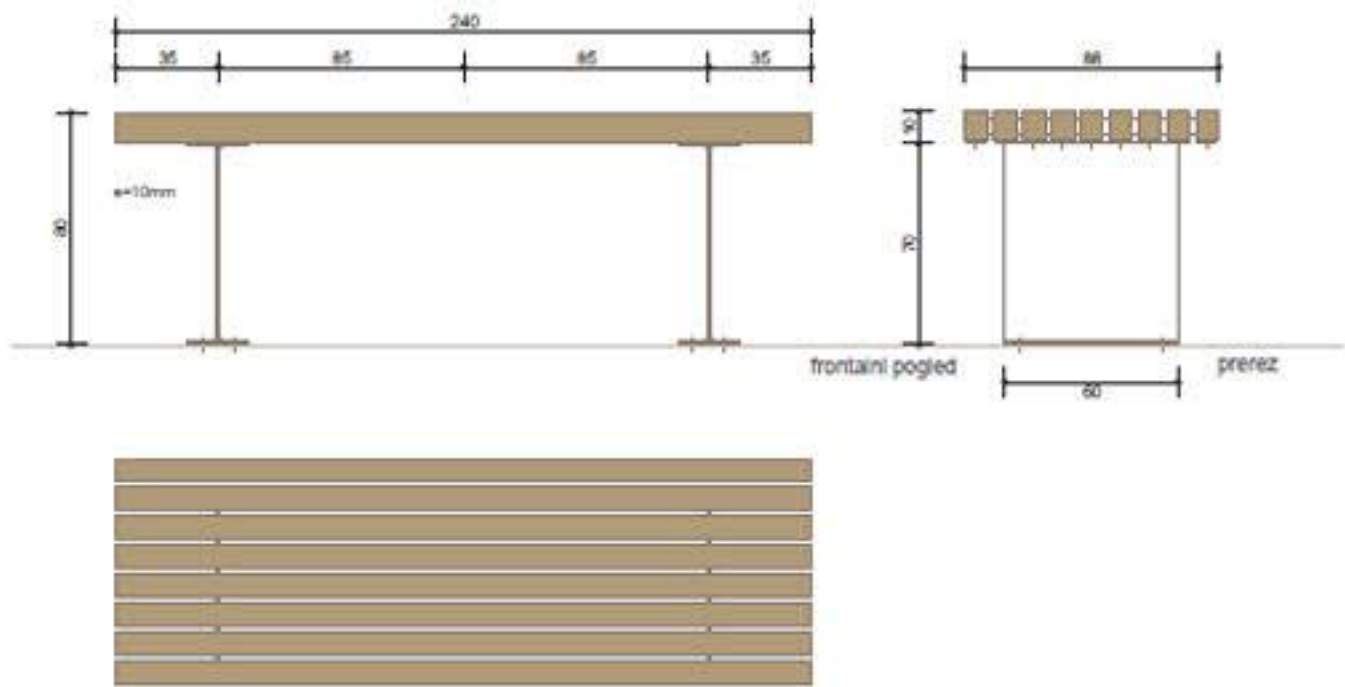

LESENA KLOP 2

