
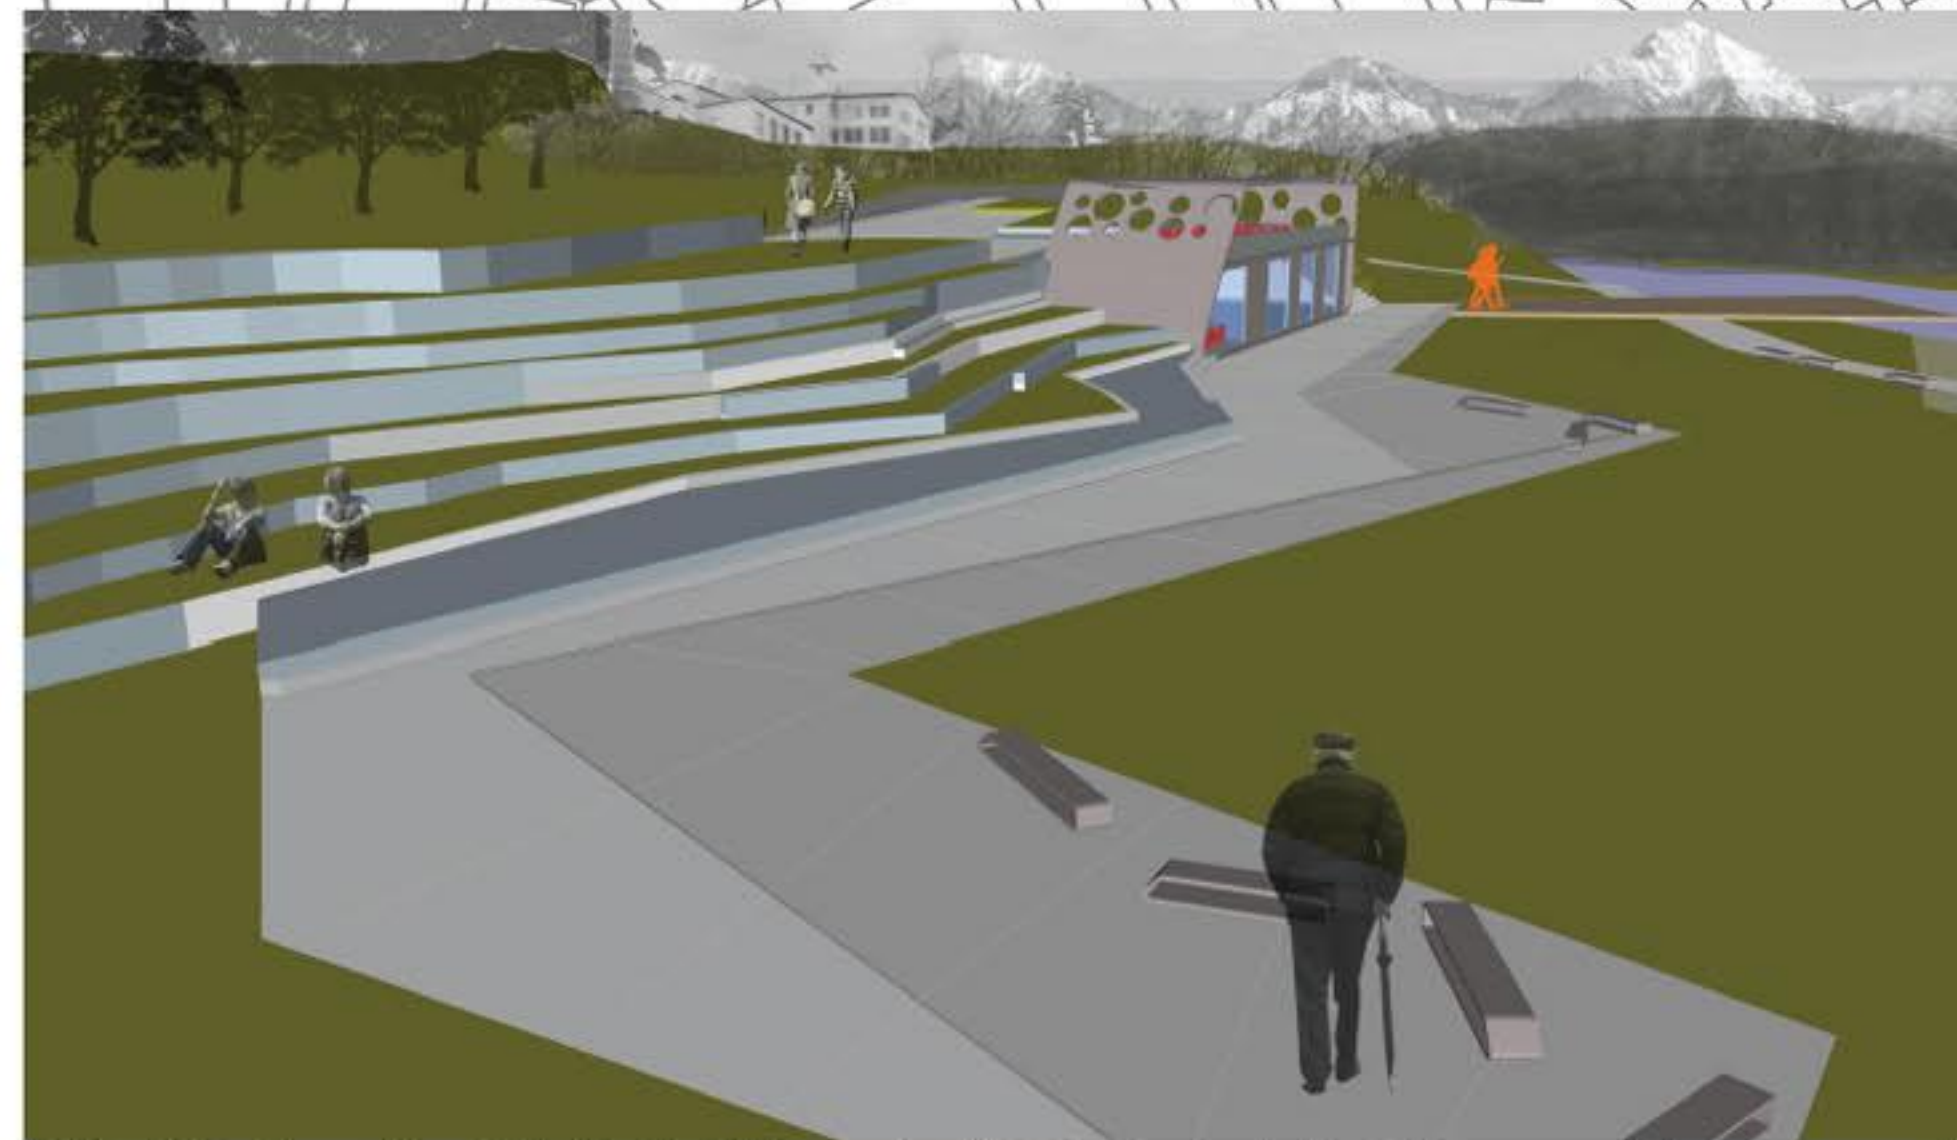




UREDITEV OB TRAVNIKU

Na območju, kjer se nivo mesta najbolj približa Kokri s postopno spustitvijo reliefa do kanjona, je zasnovana najbolj urbana ureditev kanjona. Znotraj obravnavanega območja, je ta lokacija edina, kjer se prostor razširi iz ozkega kanjona v obrečno ravnico. Odprta jasa omogoča umestitev obsežnejših športno rekreativnih programov. Poleg vstopnega objekta, kjer se nahaja informacijski prostor, kavarna in izposojevalnica športnih rekvizitov, se ureditev preko ploščadi poveže z otroškim igriščem, športnim igriščem in postopoma prehaja v terasasto izoblikovan teren, ki zarabi celotno ureditev in jo spelje naprej v ozko grlo kanjona.

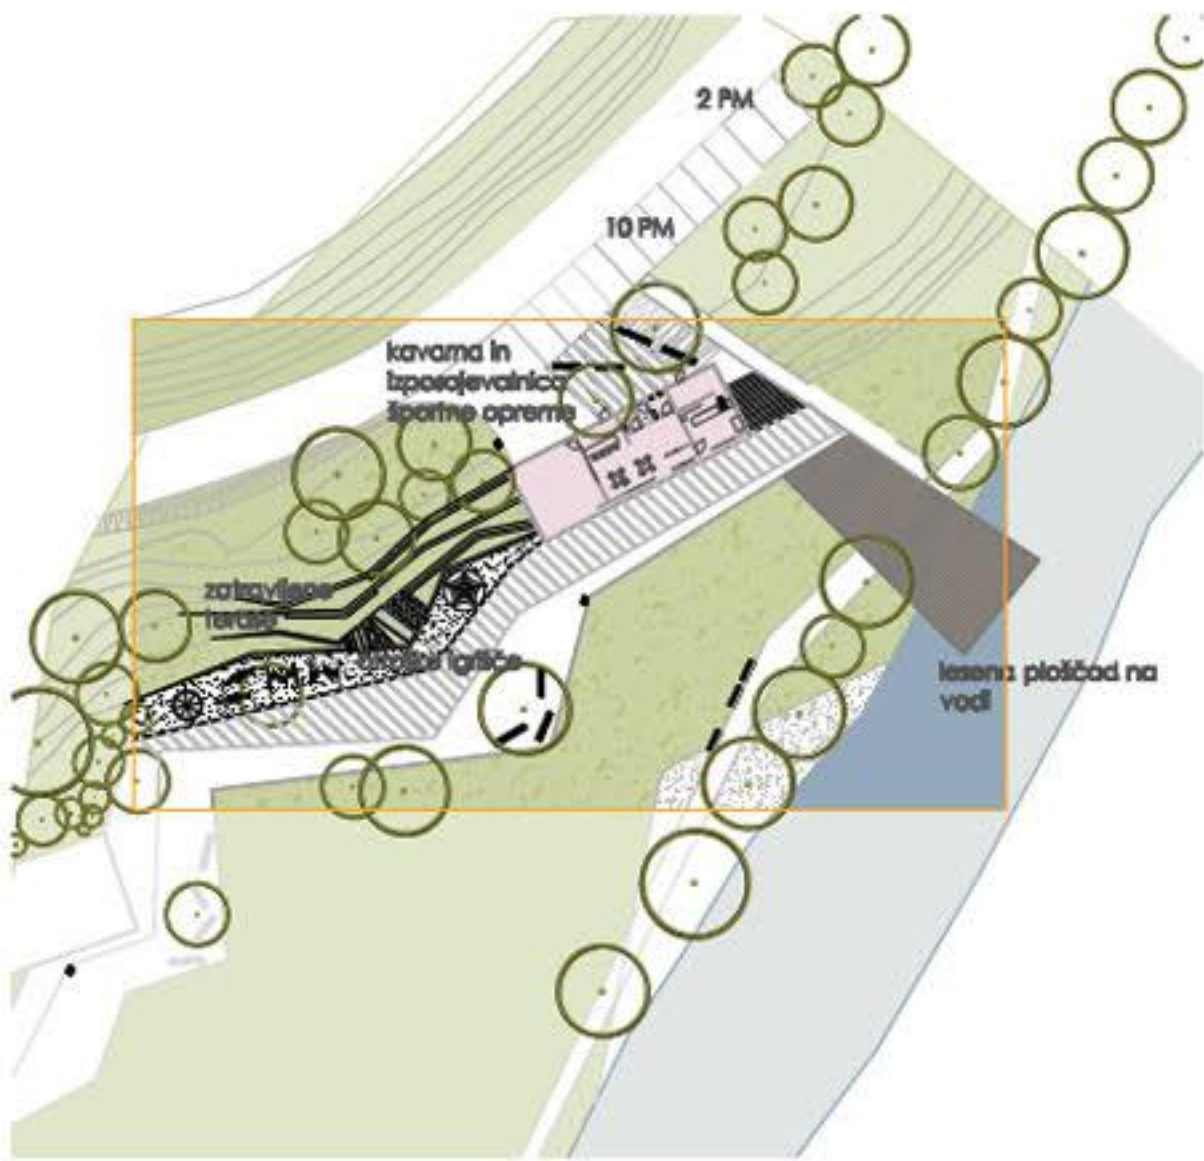


REČNE TERASE IN FORMA VIVA

Rečni breg ob travniku se na manjšem delu preoblikuje v terase, ki se postopno spuščajajo do vode. Ob njih se uredijo prodne razširitve obrečnega prostora. Nasprotni breg reke je bolj gozdnat. V tem delu se izvede sanitarna sečnja, s katero se poveča preglednost. Peš pot na tem območju zavija med debli dreves in pripelje do razstavnega prostor za postavitev skulptur na prostem v okviru Forme VIVE. Med njimi je ena postavljena na leseno ploščad na vodi in tako privlačna vizura tudi z druge strani reke.

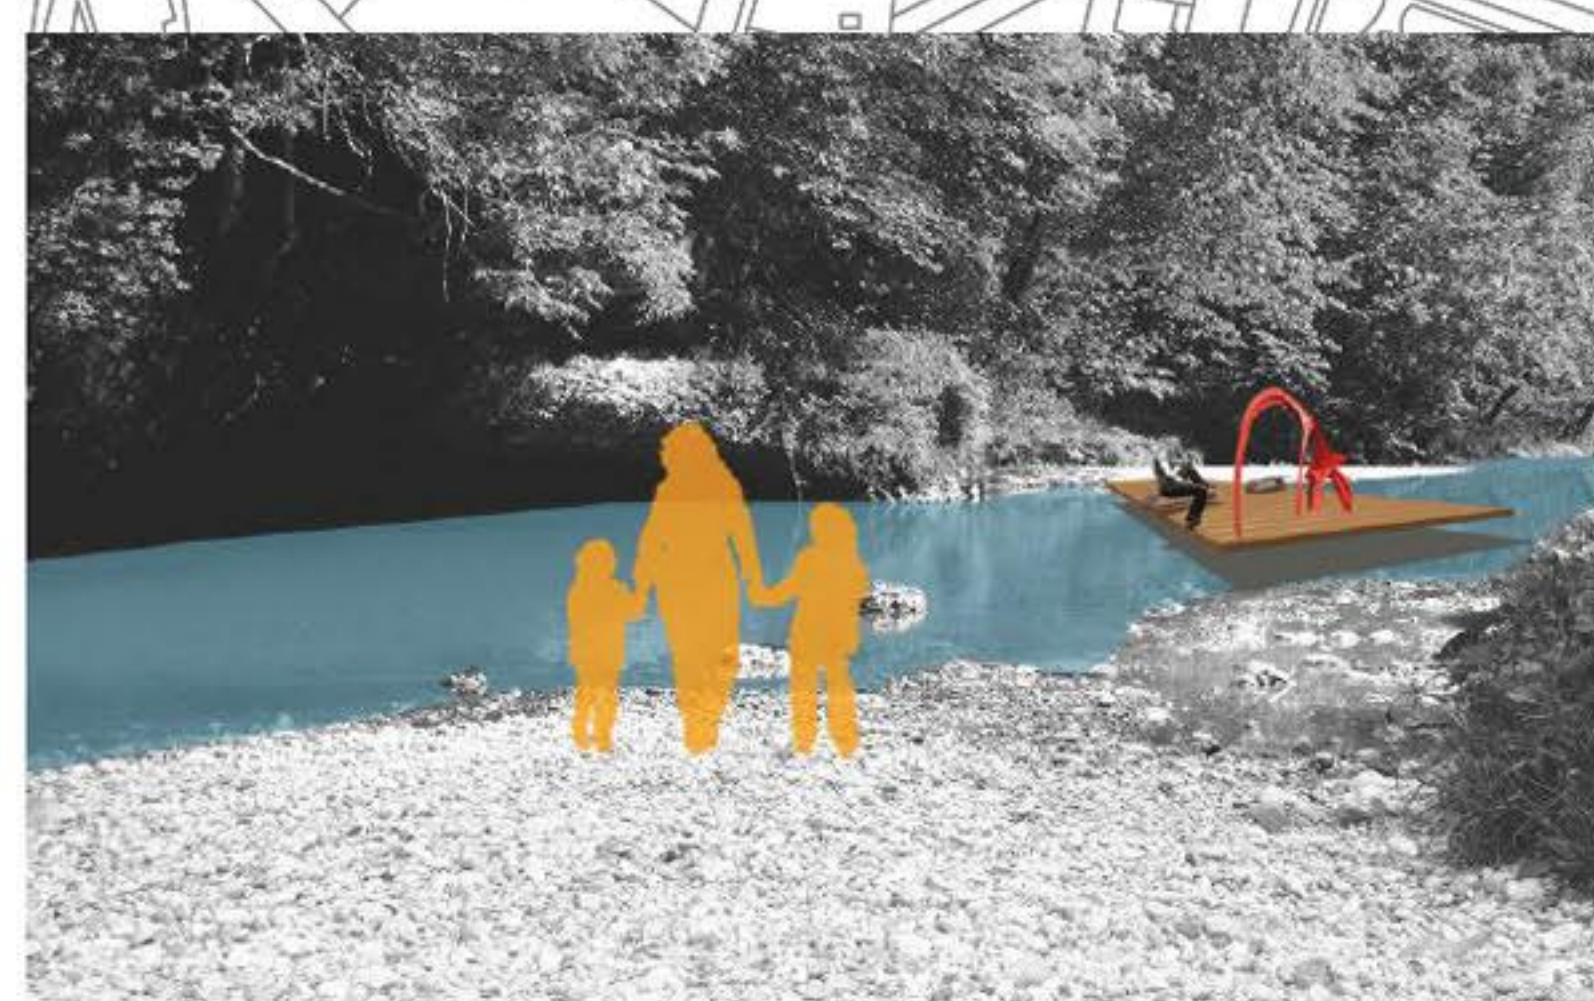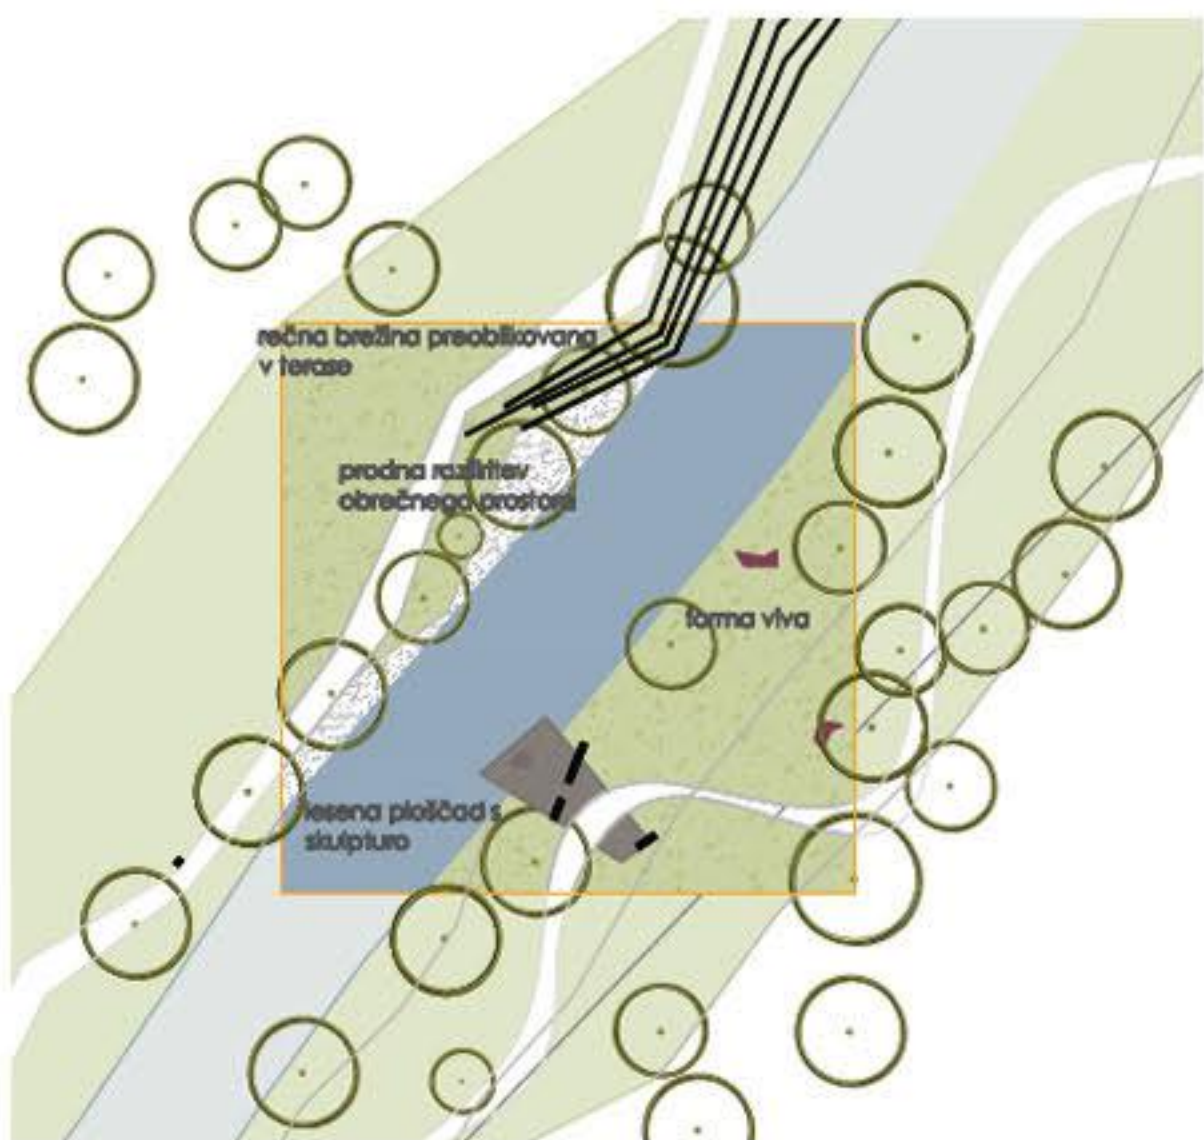

UREDITEV LESENIH PLOŠČADI MED BALVANI

Po desnem bregu reke gorvodno od travnika se pot nadaljuje in vzpostavi preboj do mesta preko že obstoječe povezave med kanjonom in potjo, ki vodi do Prešernovega gaja. V nadaljevanju pot pripelje do ostankov starega mlina, spodjedene konglomeratne stene in balvanov, kjer se razširi, omogoči spoznavanje zanimivih naravnih struktur in preko novega mostu čez Kokro povede do plitvih opazovalnic, ki so umeščene med vegetacijo levega brega reke. Pot se izteče s priključitvijo na Hujski most.

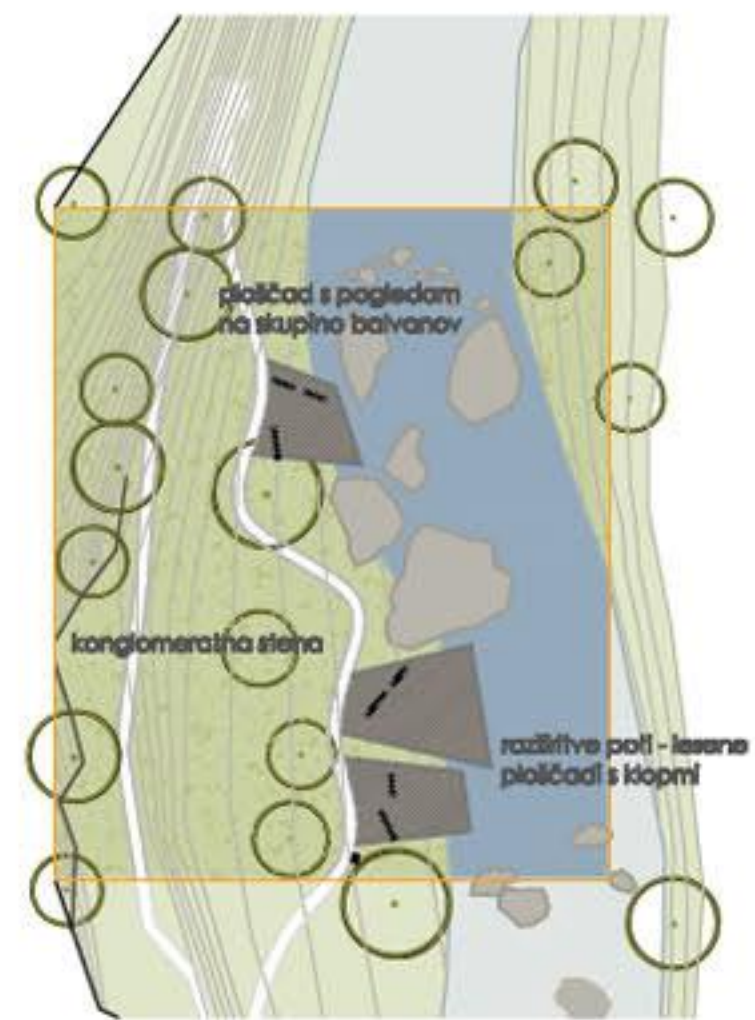


INFORMACIJSKI PANO





GLAVNA PLOŠČAD

predstavlja glavni vhod v kanjon, saj je locirana tik ob mestnem jedru in je dobro dostopna (ceste, parkiranje). Nahaja se na območju trenutnih parkirnih površin ob neposredni bližini Kokrskega mostu. Območje ima zelo pomembno vlogo z vidika povezave starega mestnega jedra s preostalim delom mesta ter povezave kanjona z mestom. Ploščad je urejena kot urbana plaza in ima informativno-komercialen značaj. Glavna elementa na njej sta info objekt s kavarno in razgledni plato, s katerega je urejen dostop do kanjona.

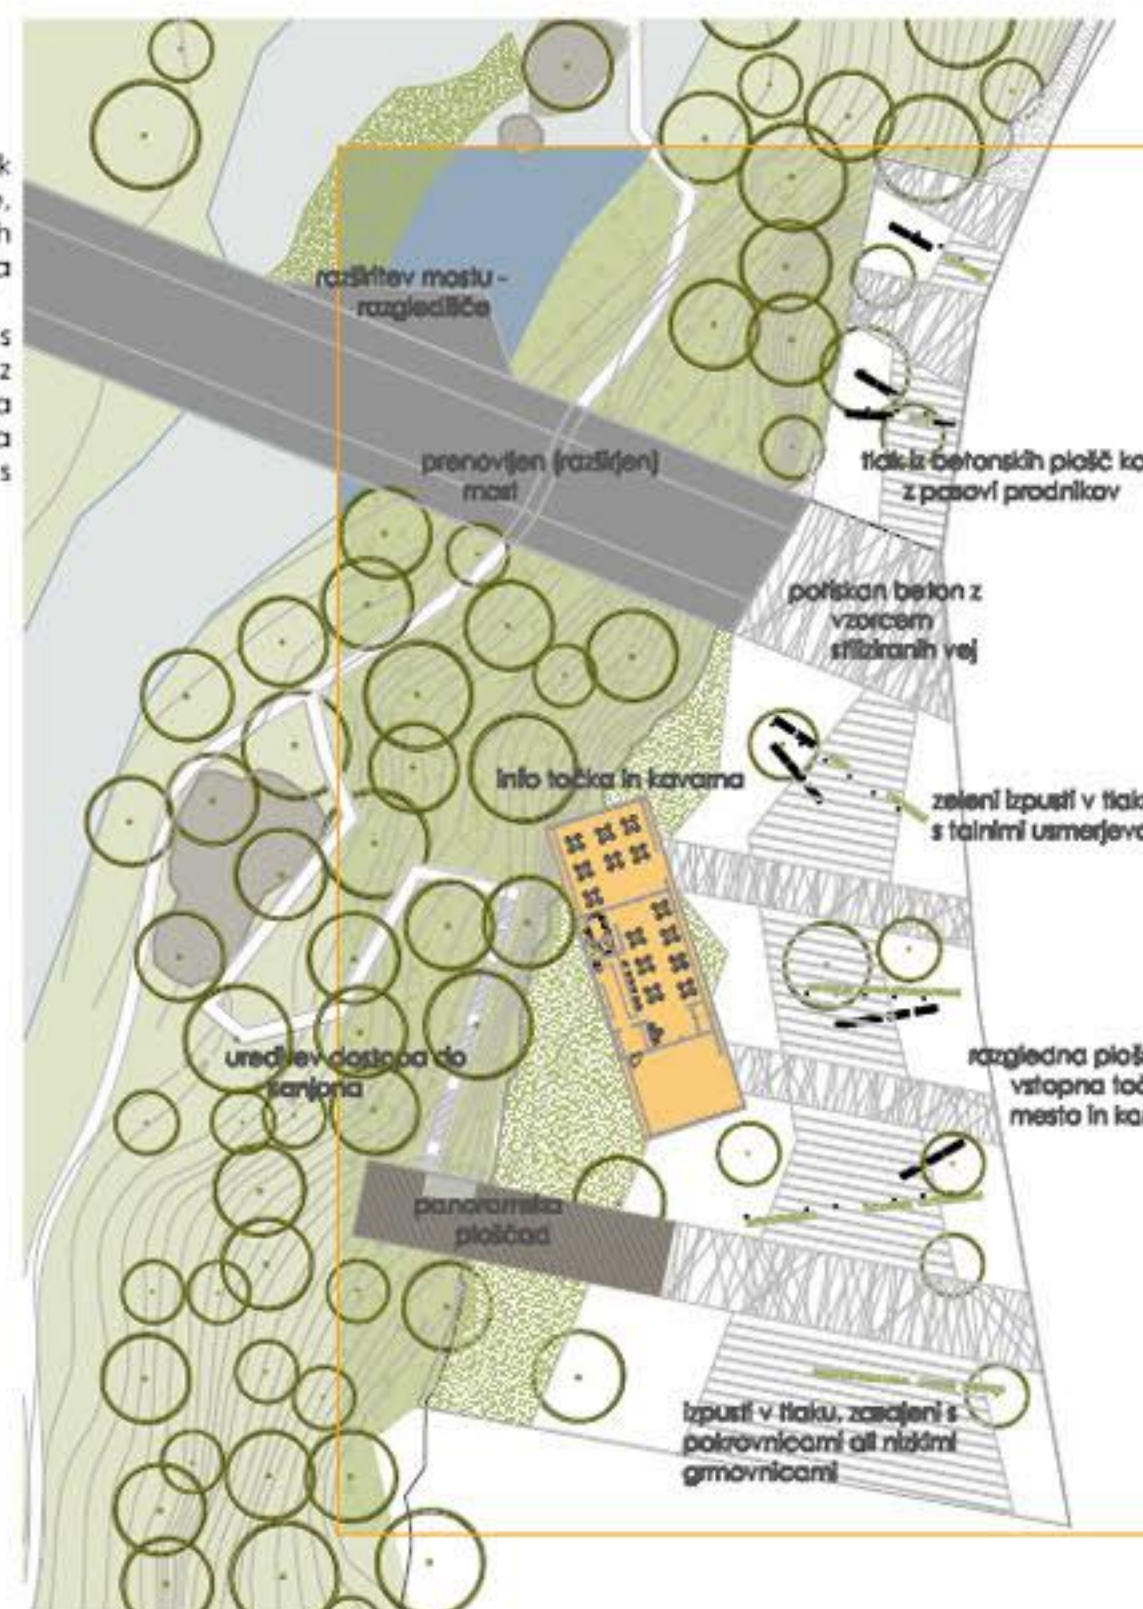



SPODNJA VSTOPNA PLOŠČAD

je dostopna s Savske ceste in služi predvsem kot informativna točka začetka naravoslovne učne poti s predstavitvijo podatkov o geomorfoloških, hidroloških in ekosistemskih značilnostih območja. Ob objektu je na lokaciji obstoječe betonske ploščadi načrtovano novo razgledišče, ki odpira poglede proti Pungartu ter vzdolž struge Kokre. Leseni podesti povežejo razgledišče preko slabo prehodnega dela kanjona, kjer se nahajajo balvani in se nadaljujejo naprej v peščeno utrjeno pot.

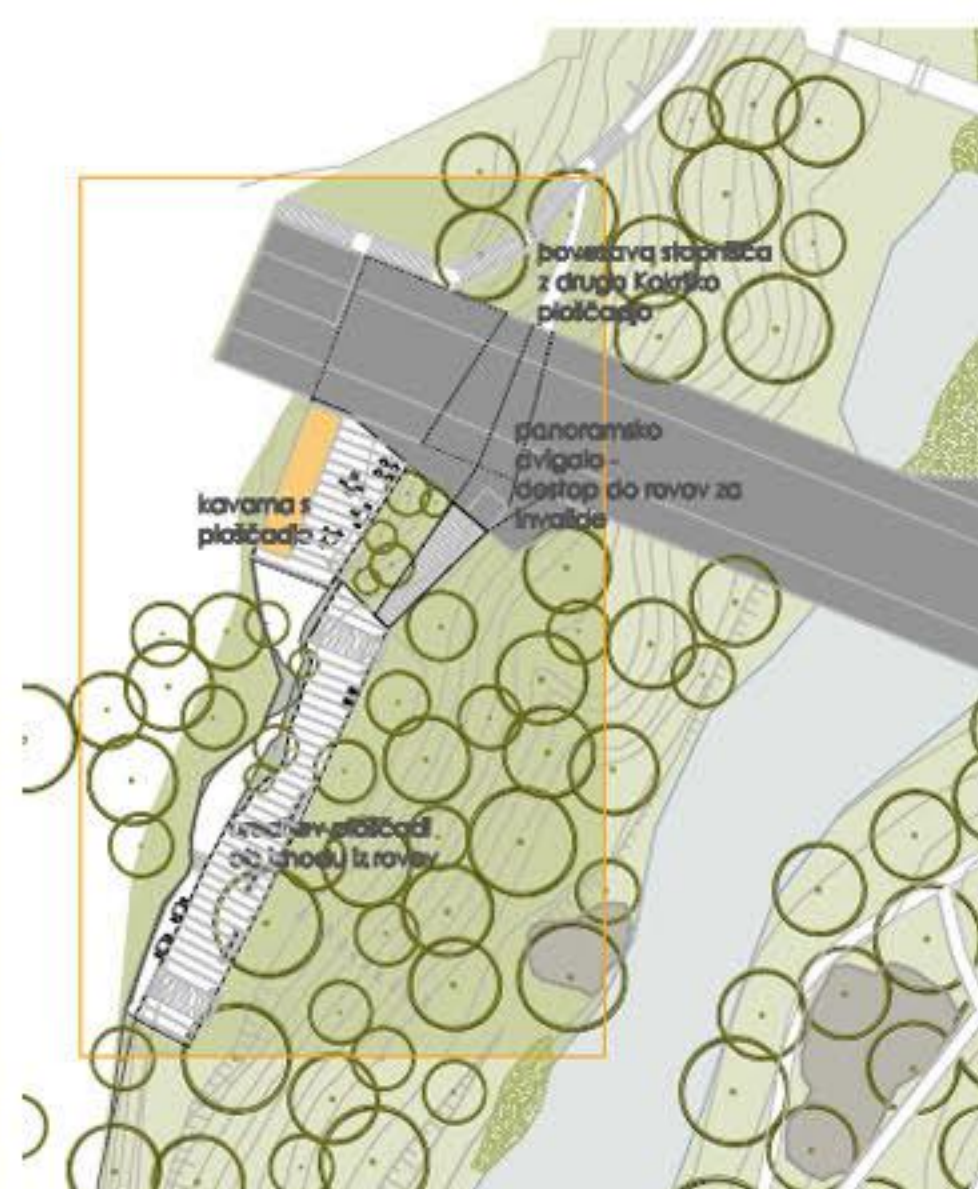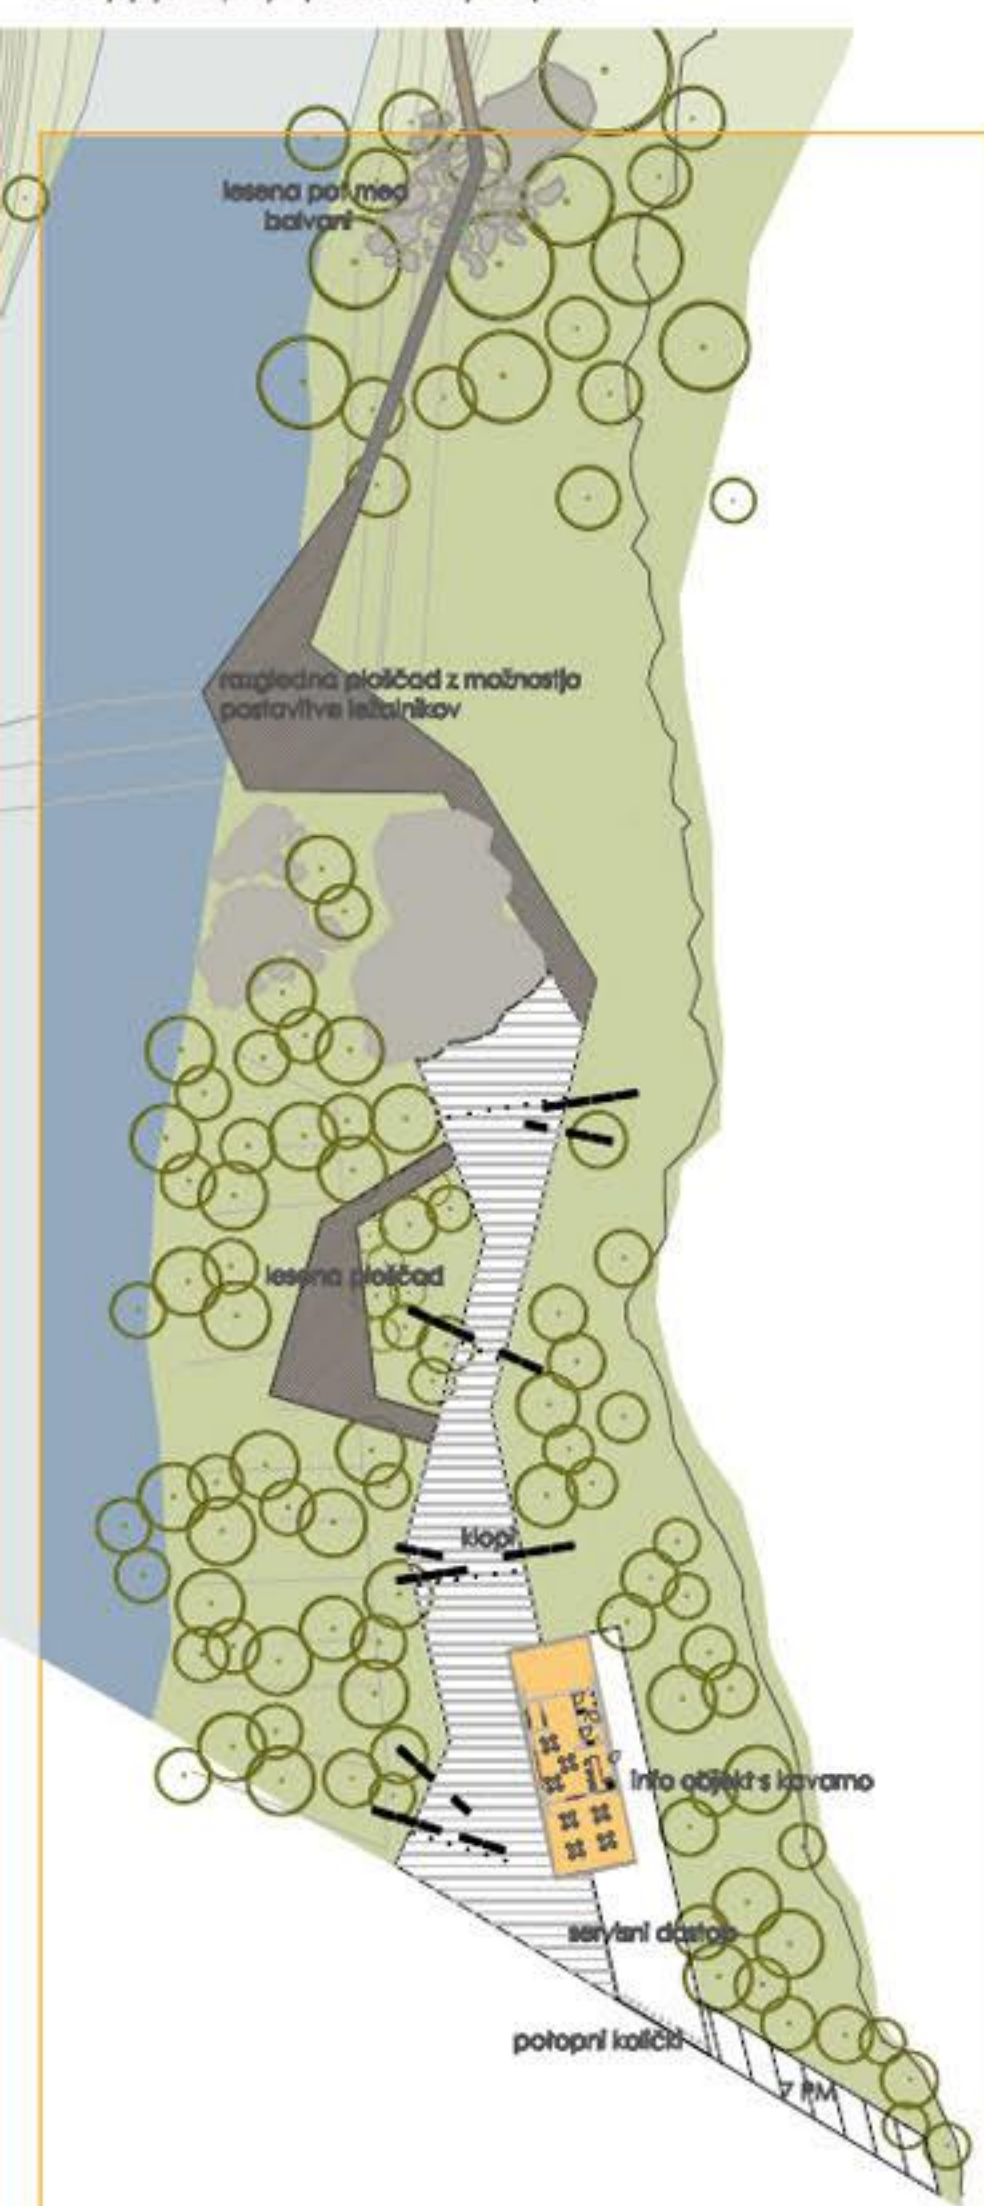

KOKRSKA PLOŠČAD

se navezuje na vstop v kranjske rove in ostanke objekta pod mostom. Pred vhodi v rove je nova ureditev s tlakovanjem, razsvetljavo in klopmi, dostop do njih pa je omogočen s panoramskim dvigalom ali preko povezave s stopniščem, ki se spušča od mestnega jedra do kanjona. Na zgornjem nivoju se nahaja objekt manjše kavarne v obliki steklenega kubusa, navezanega na z bršljanom obraslo steno, ki se zajeda v rob kanjona pod objektom Mitnice.

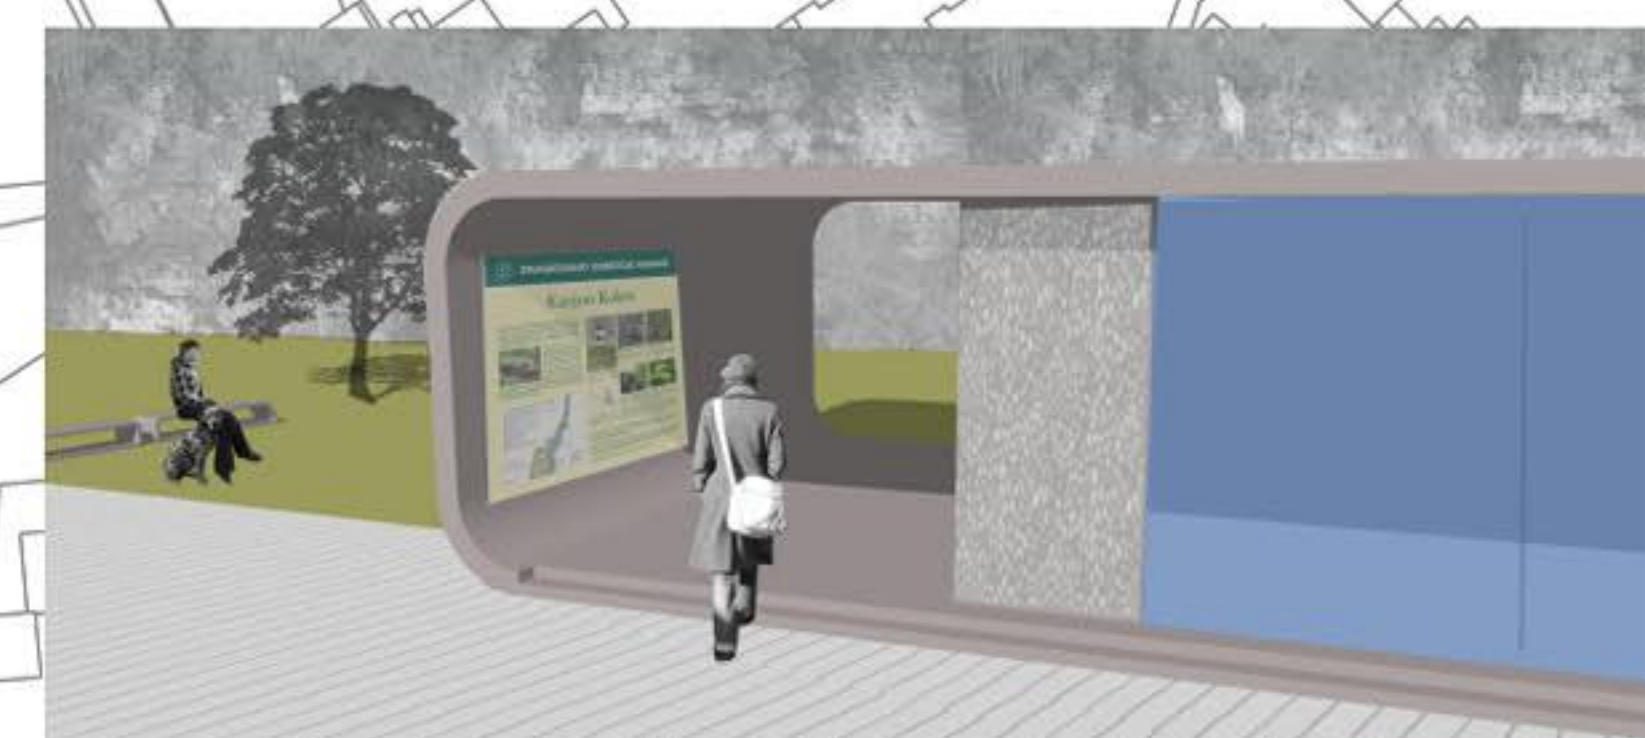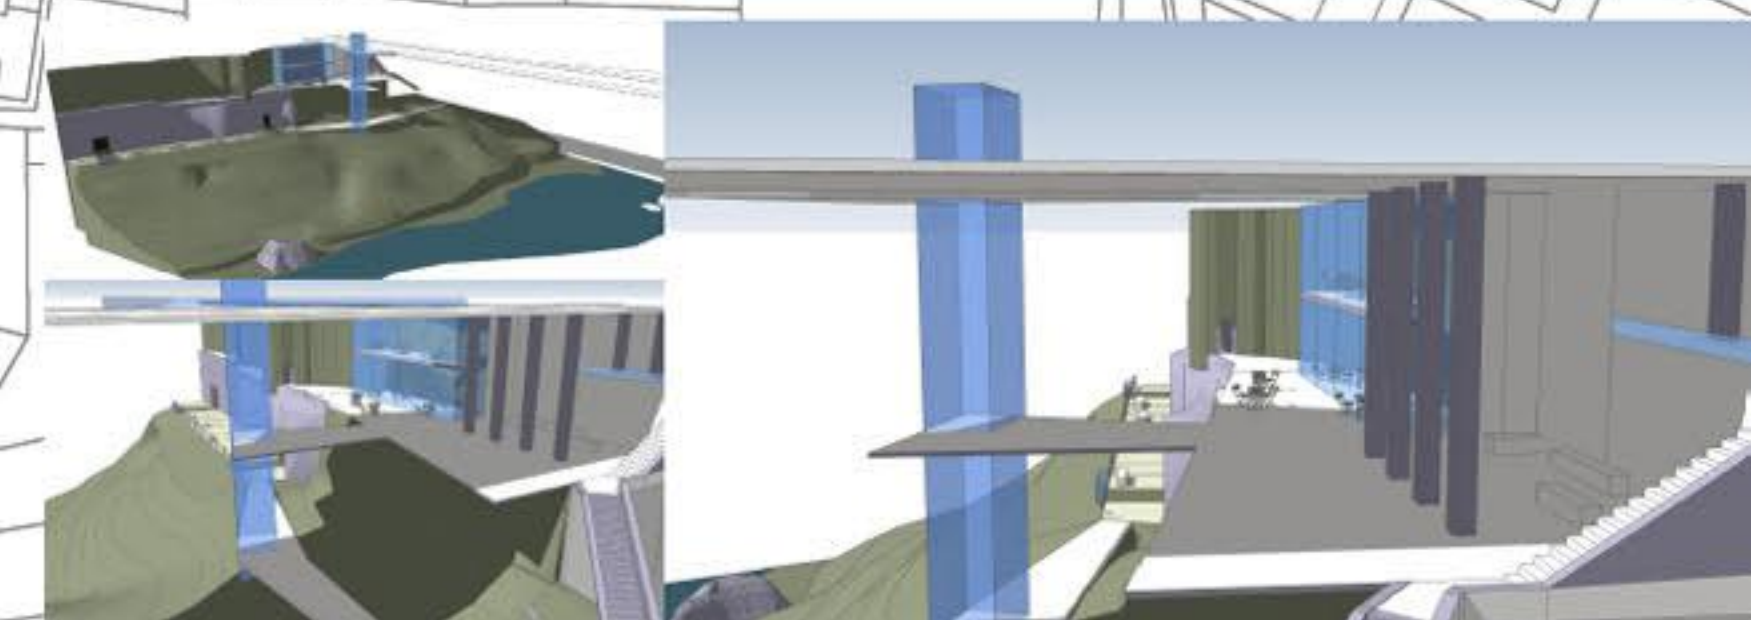

PRIKAZ TIPSkih OBJEKTOV


info objekt s kavarno - travnik



info objekt s kavarno - glavna ploščad (ob mostu)



INFO OBJEKT S KAVARNO NA GLAVNI PLOŠČADI OB MOSTU

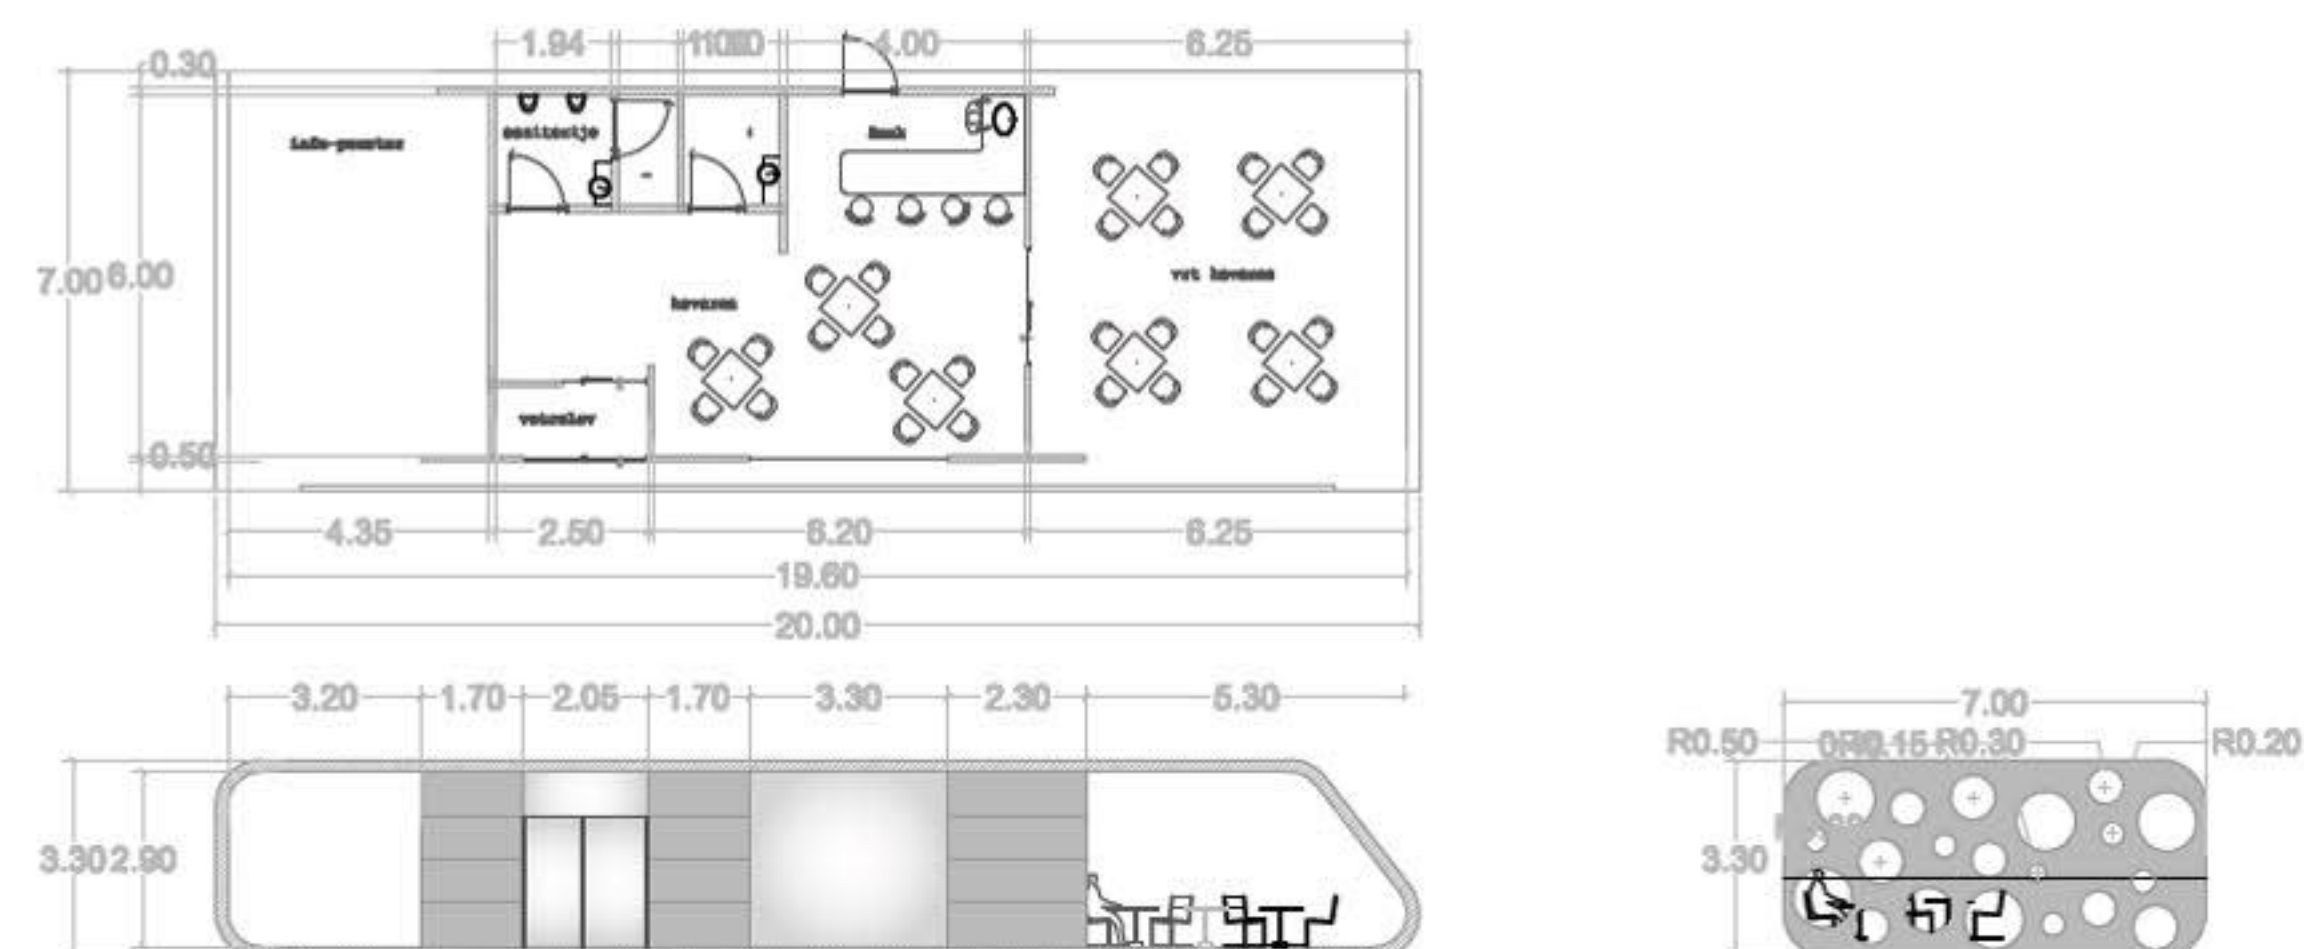

CONING

CONA B

- vizualno, krajinsko visoko kvaliteten naravni ambien
- specifične dejavnosti, vezane na značilnosti prostora
- primerno za učne poti (predvsem geološke)

CONA A


- neposredna bližina obširnega mestnega središča - najbolj dostopna cona, širok izbor uporabnikov
- nizek program, raznolikost programskih vsebin primernih za različne skupine uporabnikov: komercialne dejavnosti, intenzivne športno-rekreacijske dejavnosti ipd.

CONA C


- odmaknjeni, naravni ambien
- manjši posej (ohranjanje naravnih habitatov), bolj mirna, manj hupne dejavnosti, vezane na značilnosti prostora
- primerno za učne poti (opazovanje geološke strukture sten in balvanov, habitata in tipov ipd.)
- strožji varstveni režim

- dostopi
- glavna izotna pot, "programski zanka"
- manj frekventna pot
- nove poti
- preobčutje rabe


RAZPOREDITEV PROGRAMSKIH VSEBIN IN PRIKAZ VIZUR

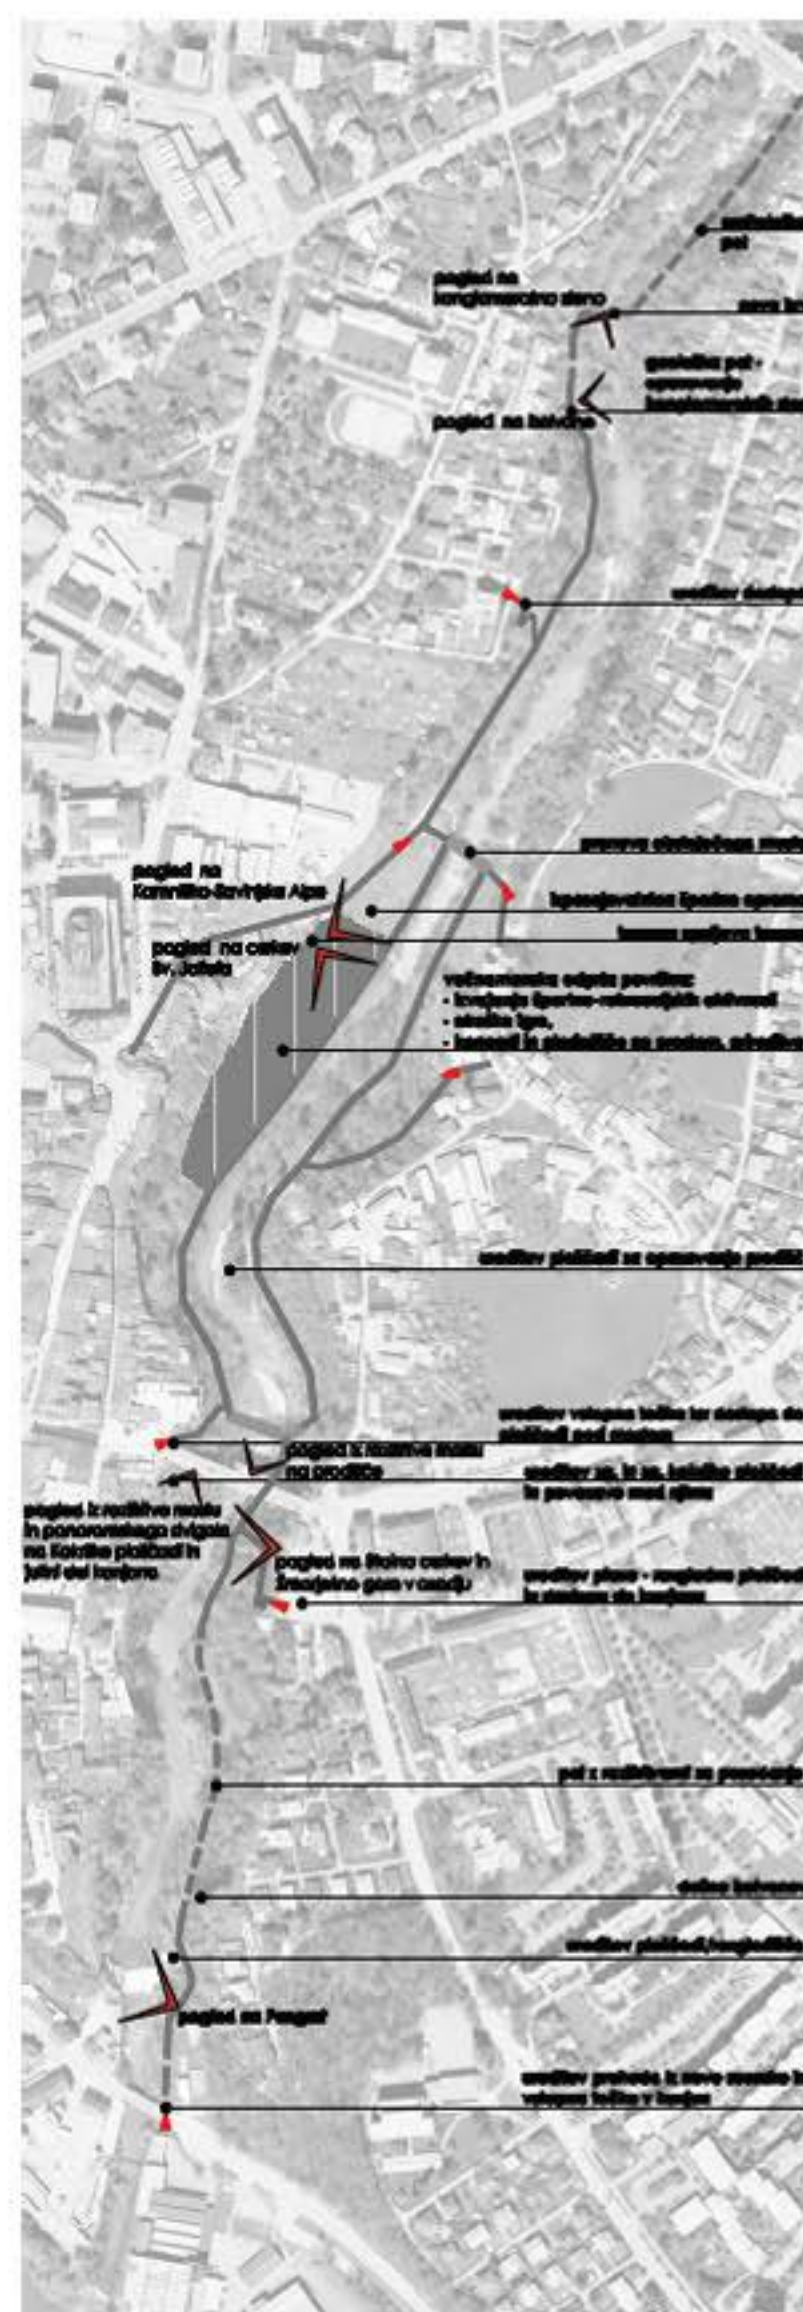


NARAVOSLOVNA UČNA POT

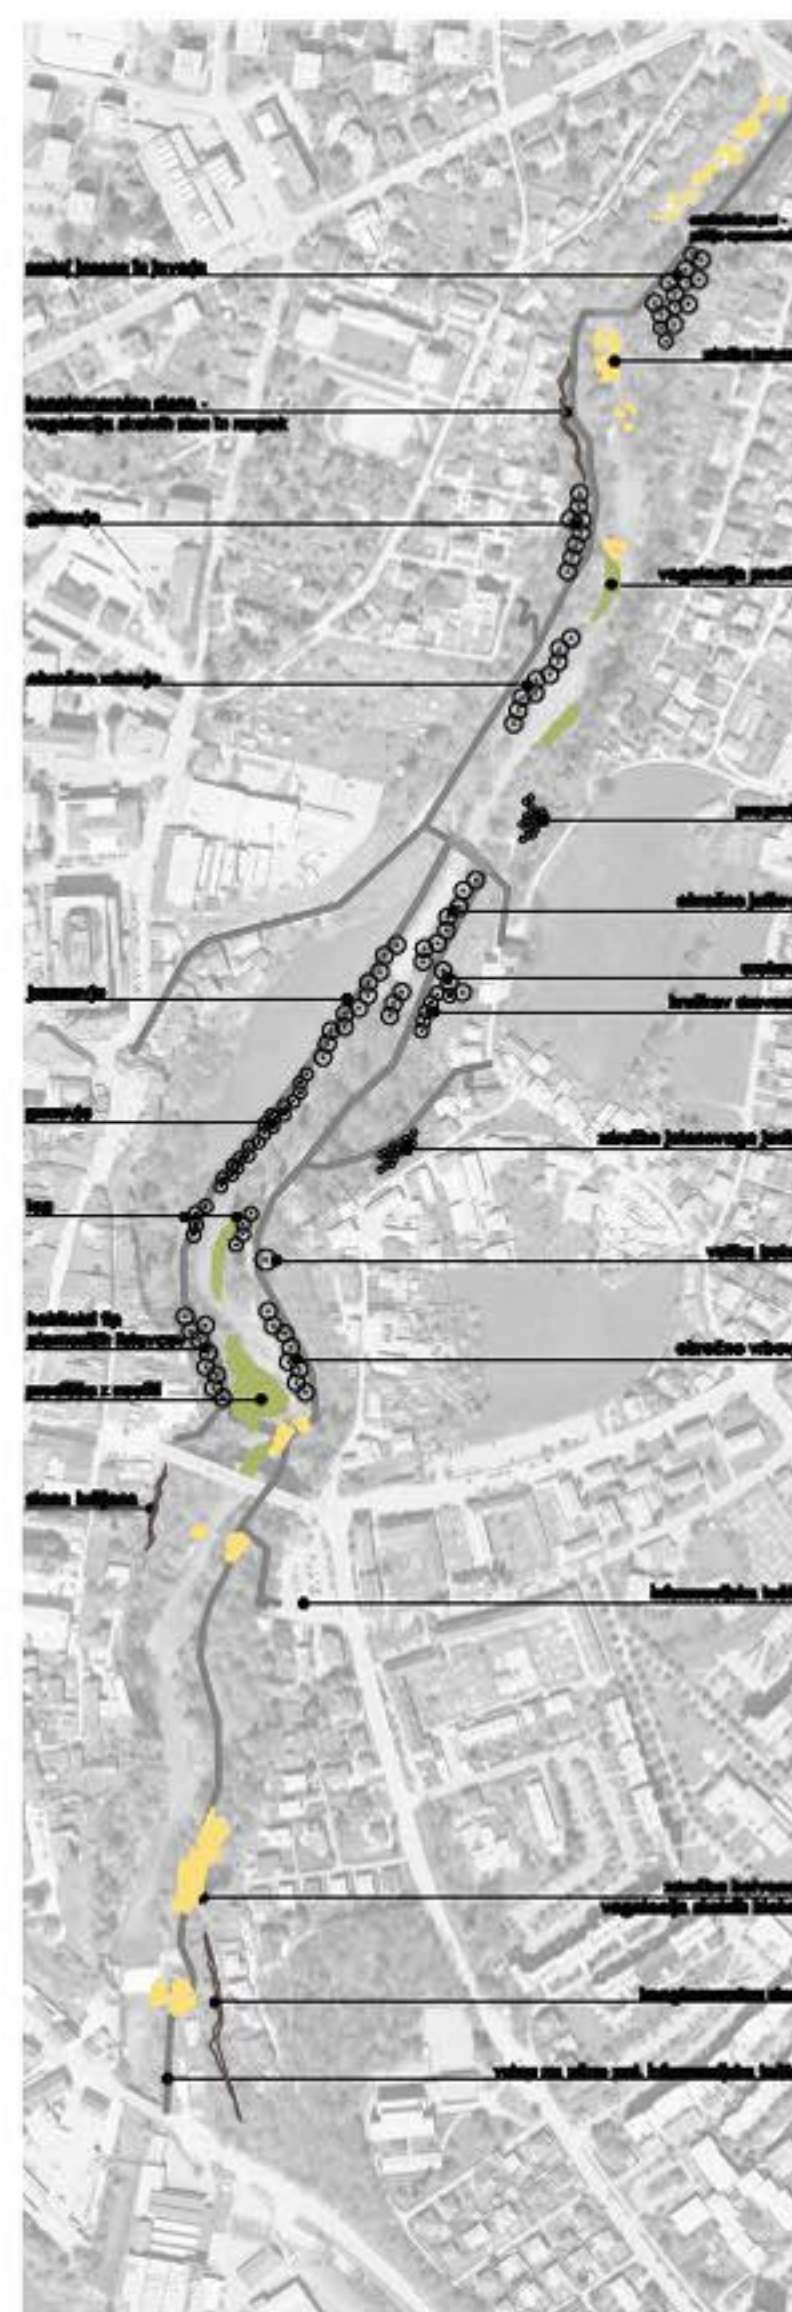


PTIČJA OPAZOVALNICA

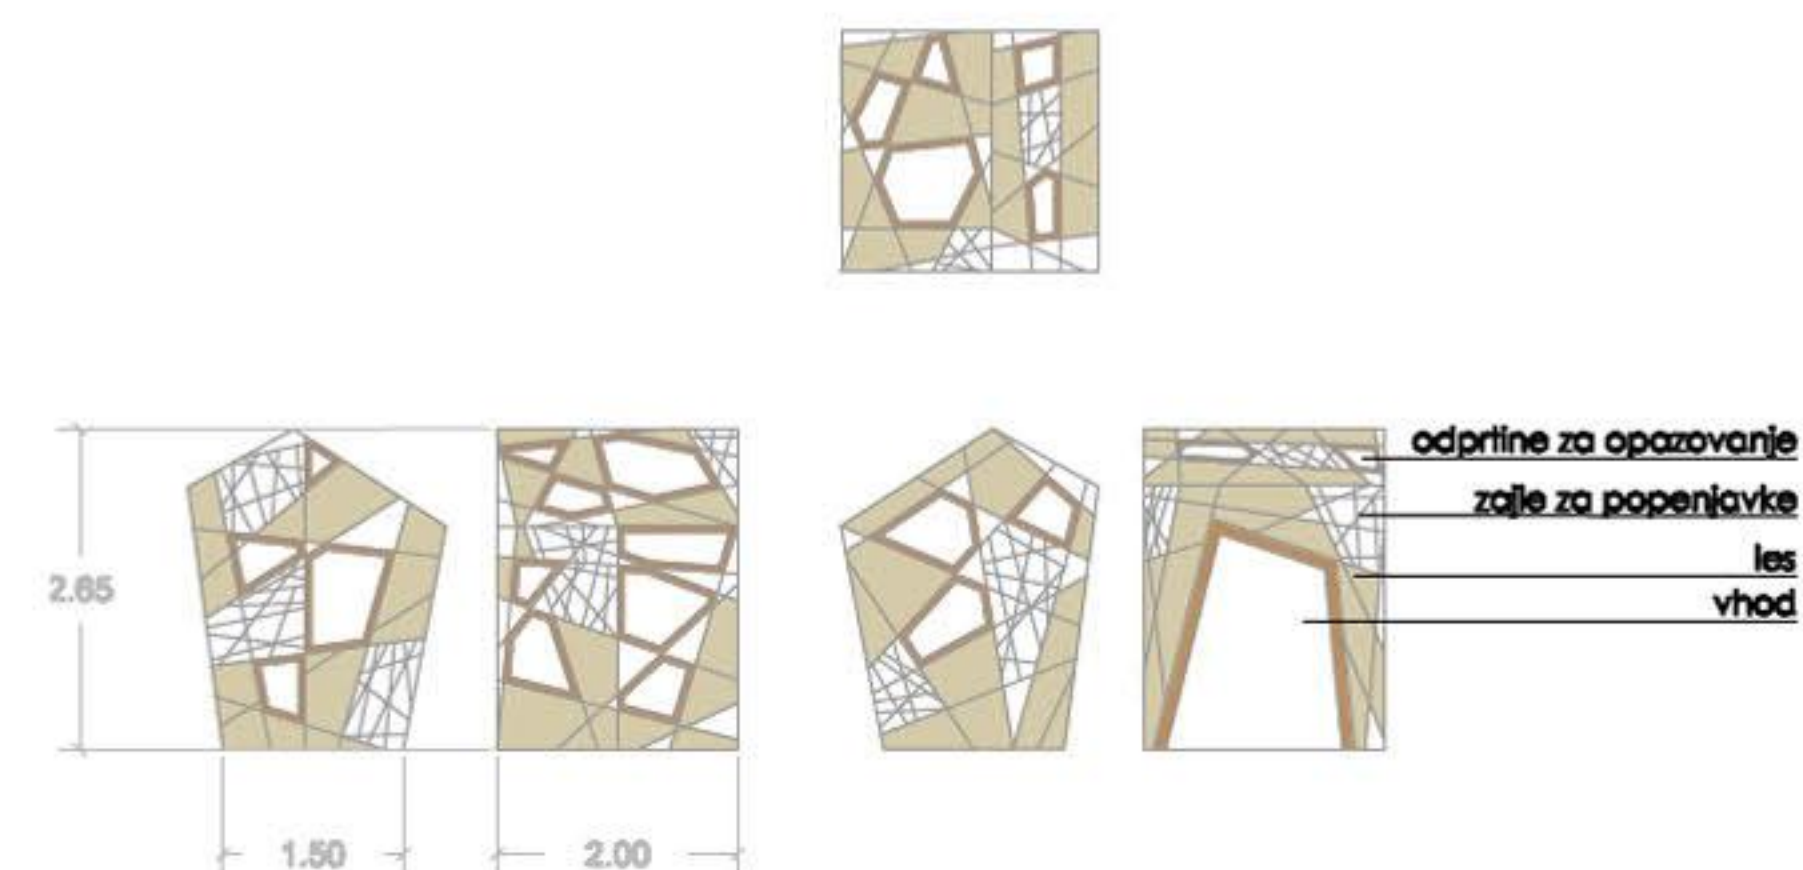


IGRALO

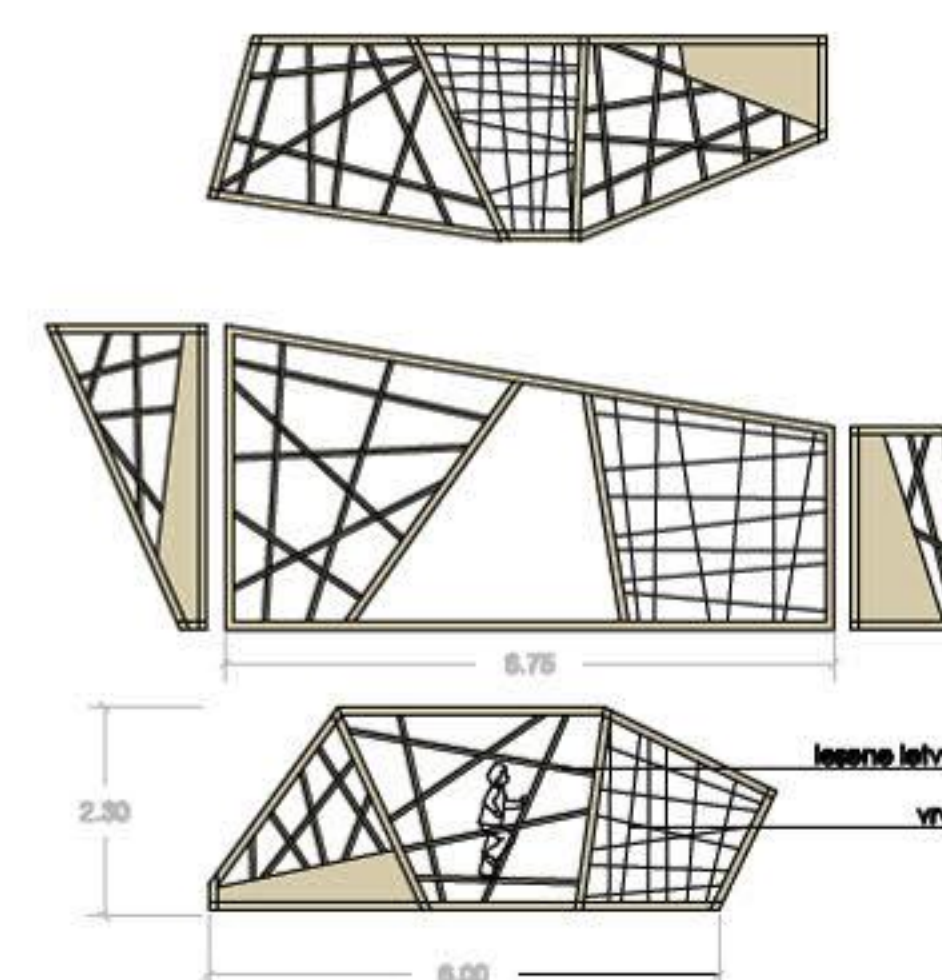


KLOP

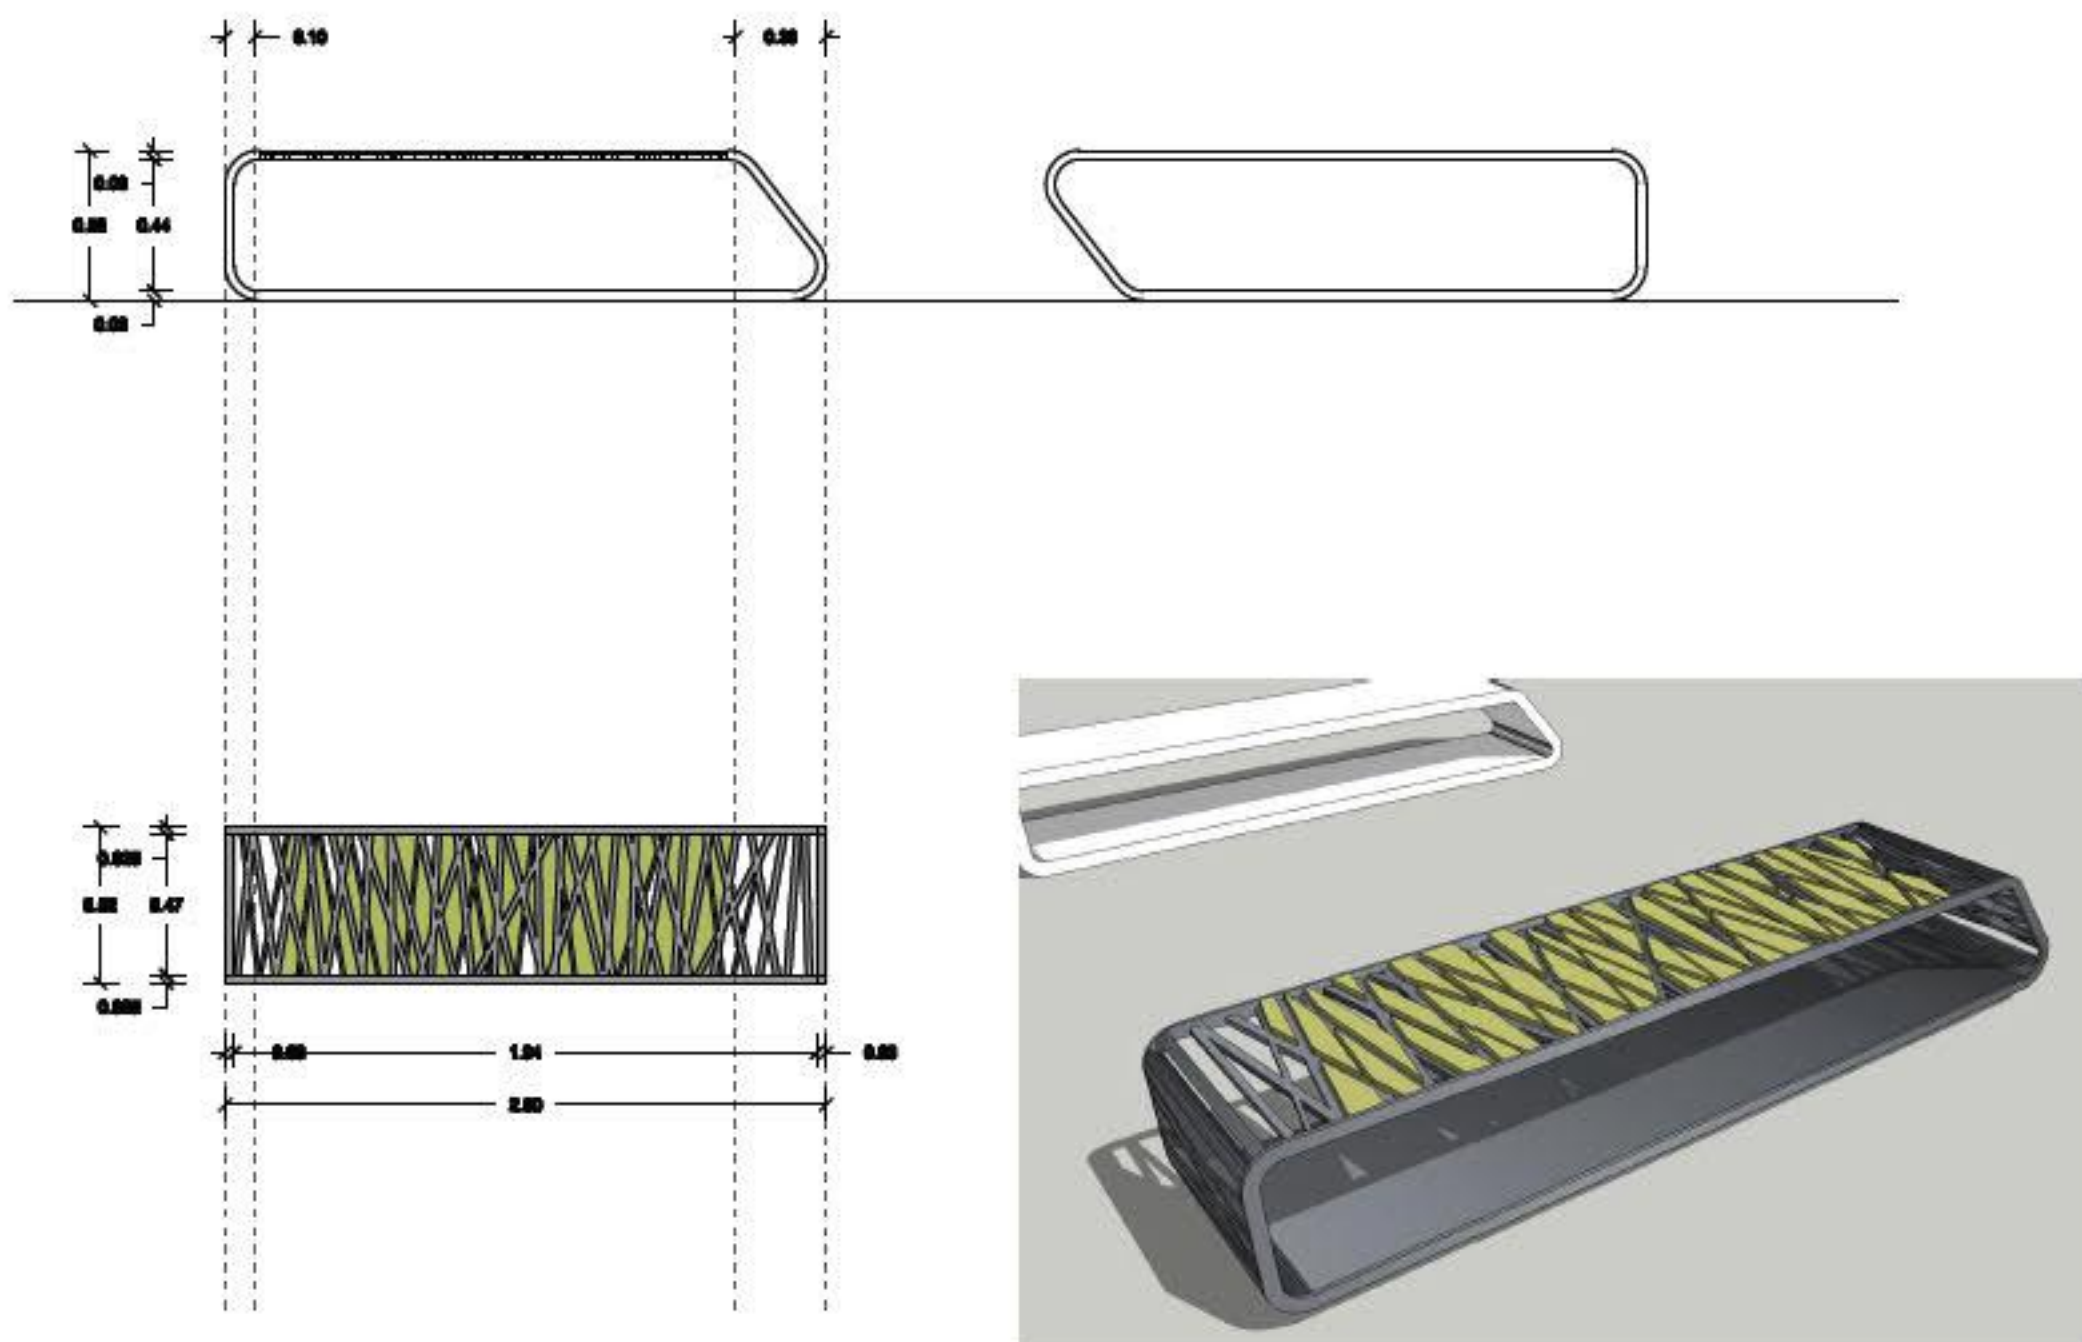


KOŠ

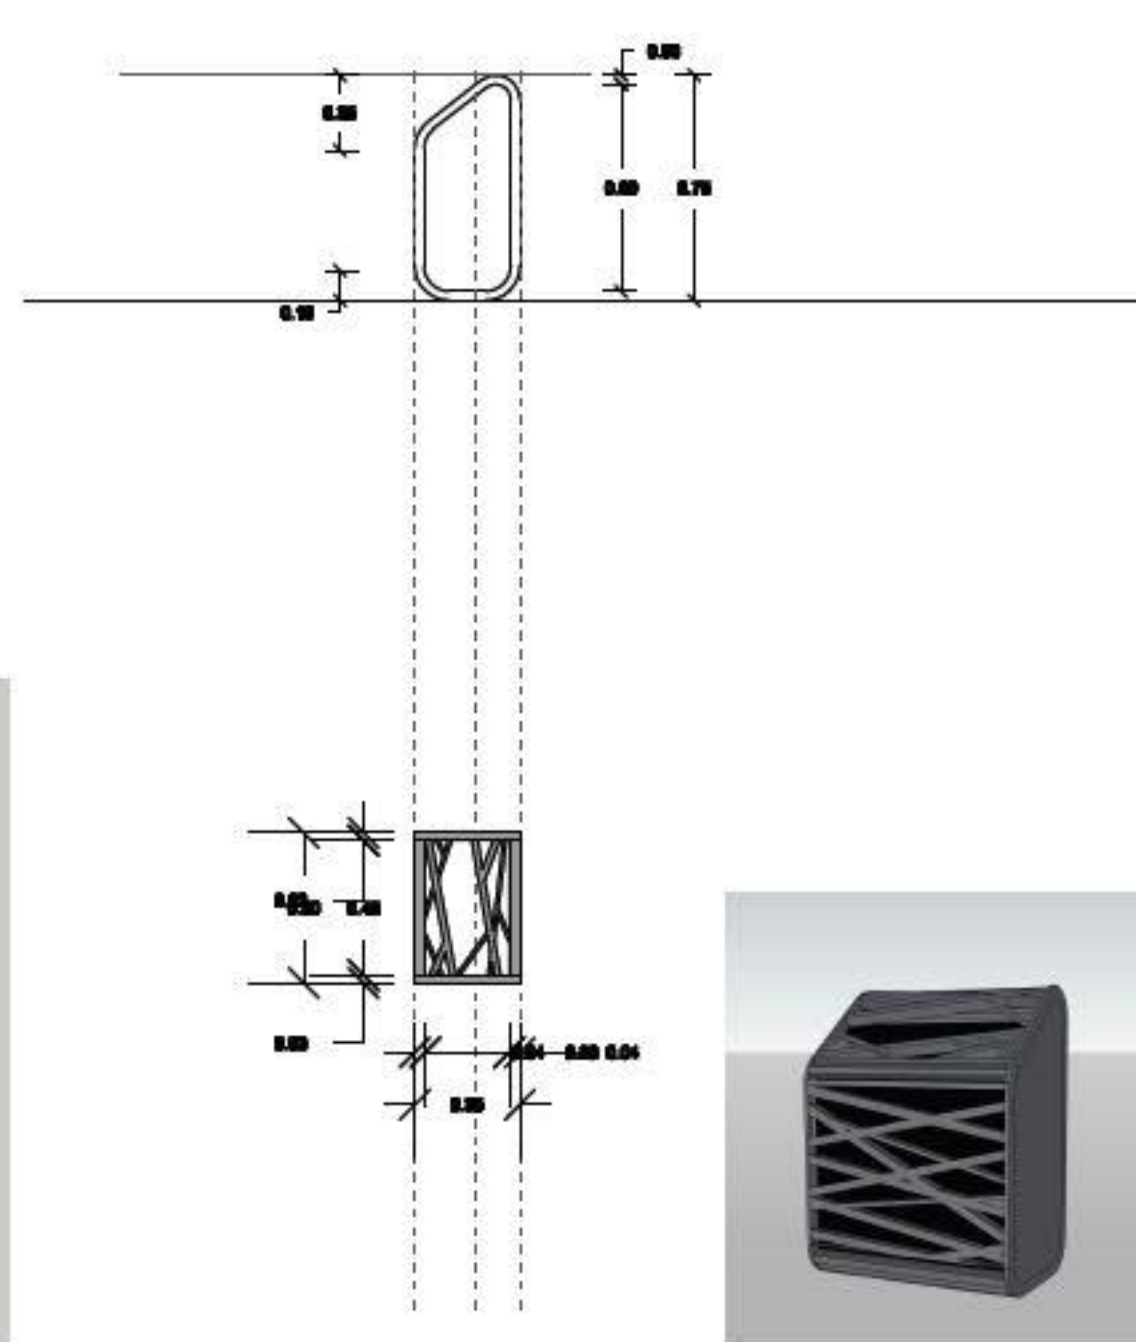


VINSKA OGRAJA

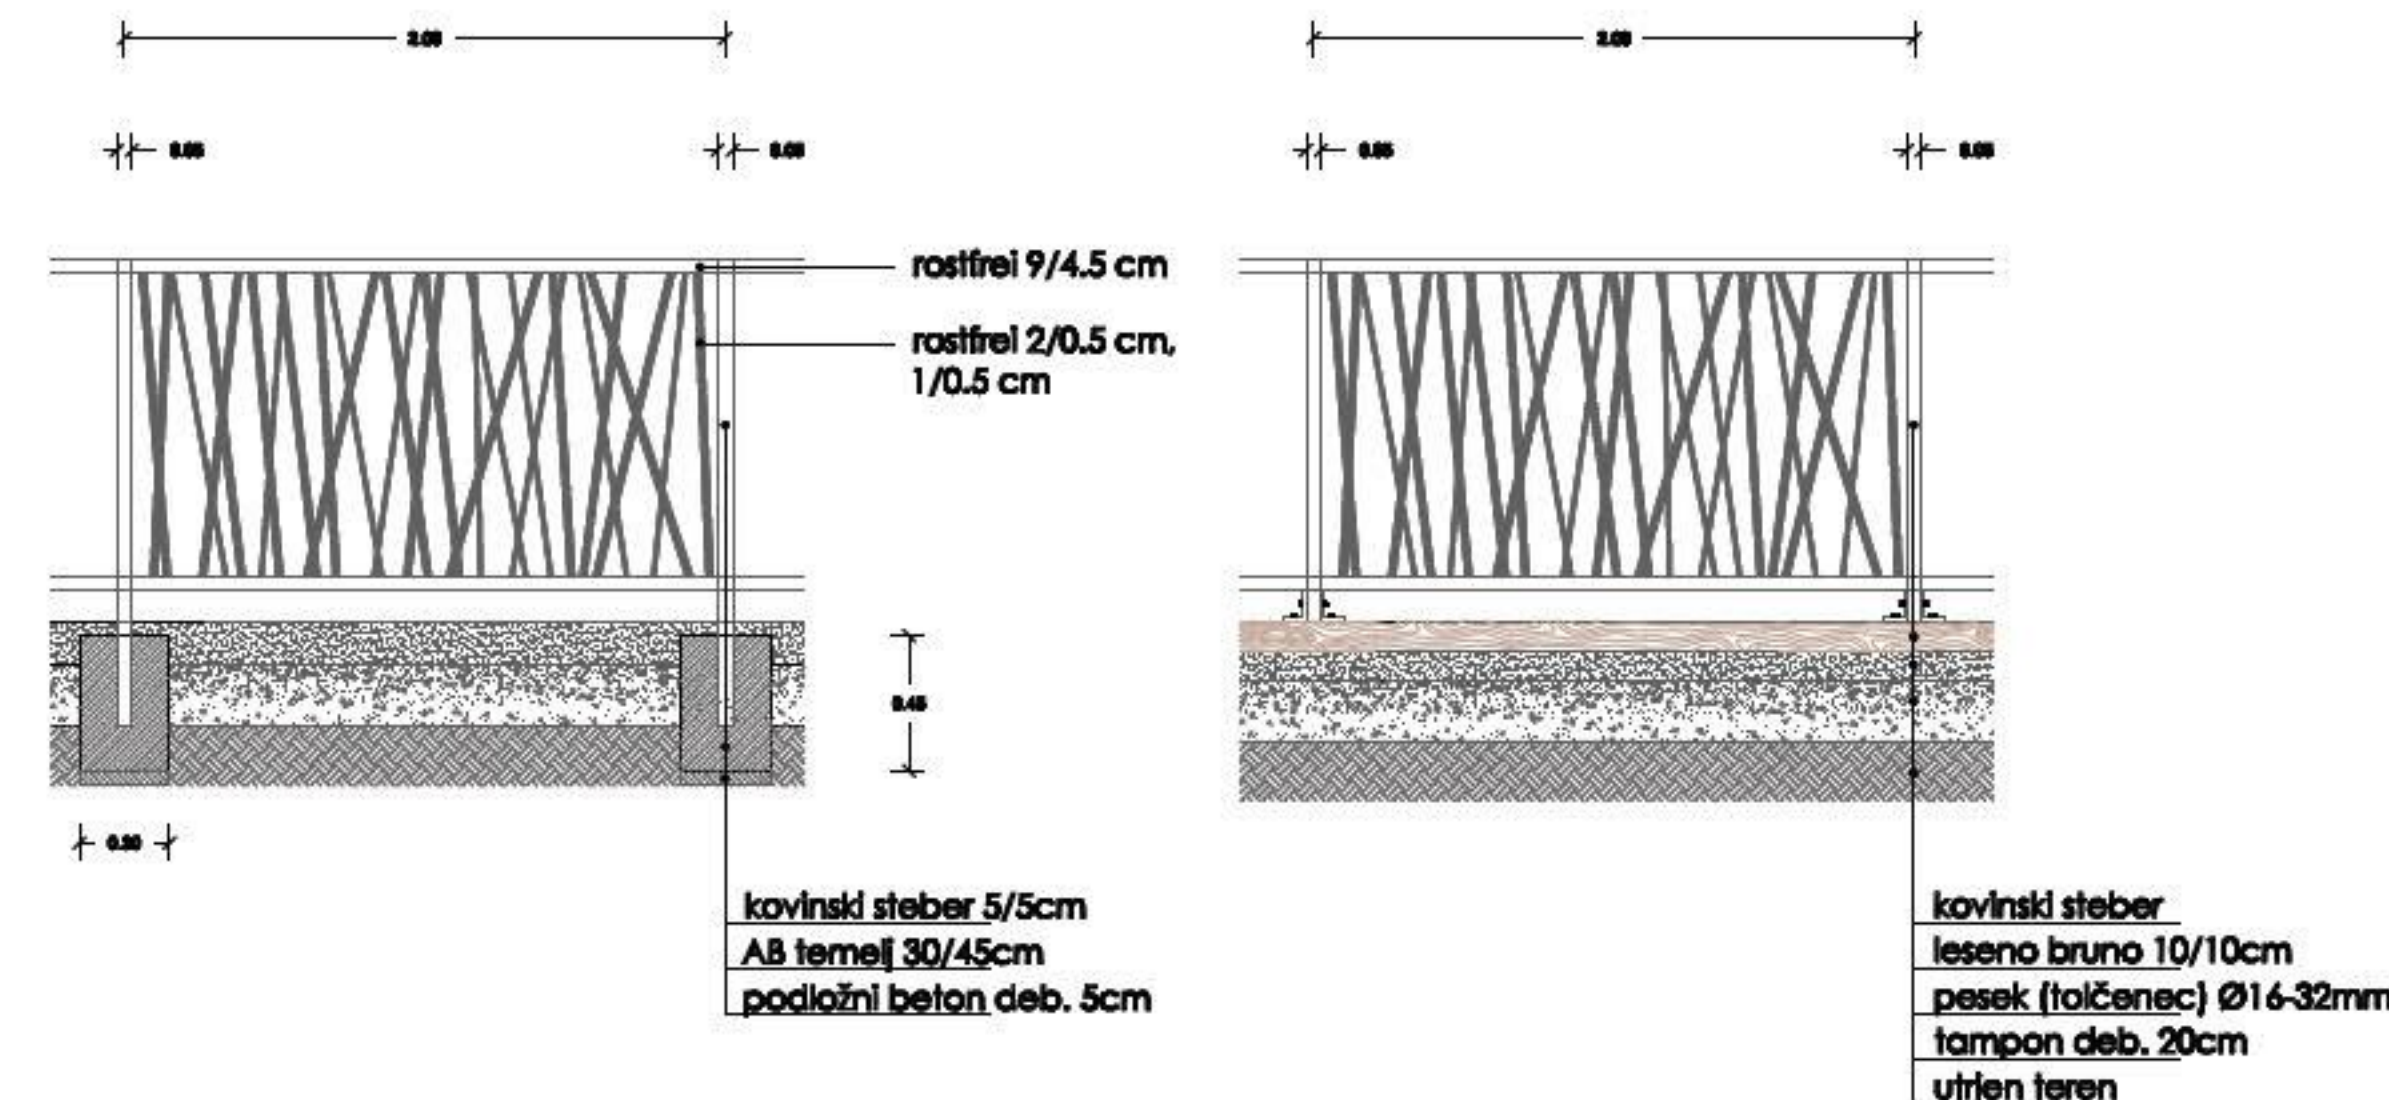


STEKLENA OGRAJA

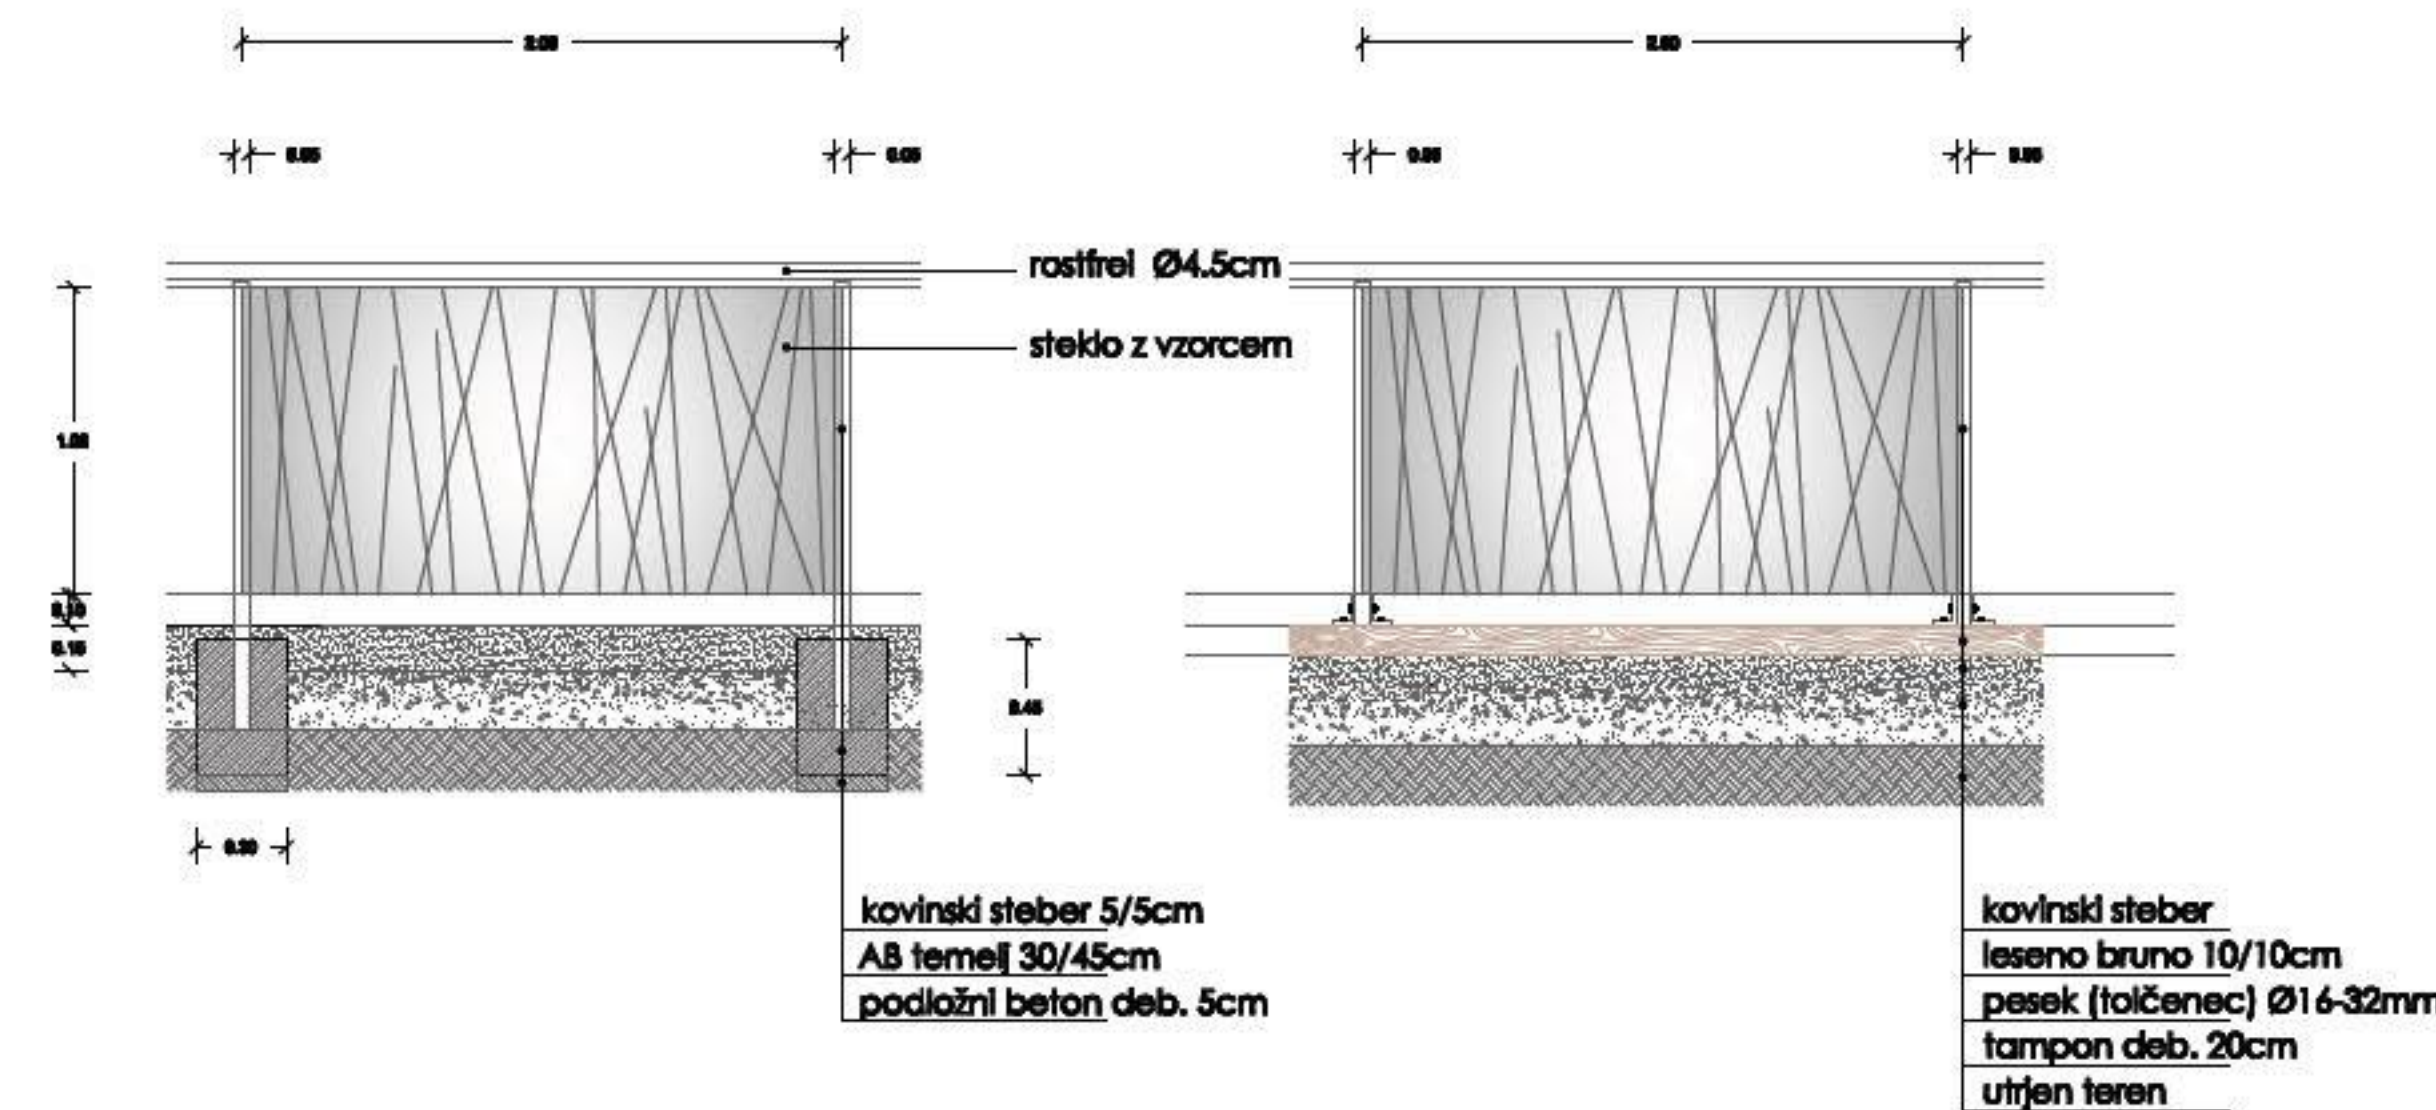


STEKLENA OGRAJA

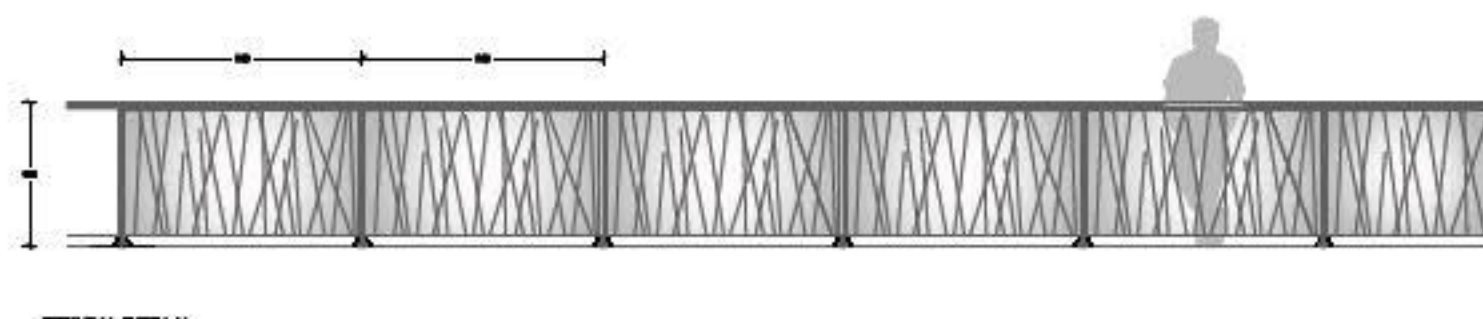


KOVINSKA OGRAJA

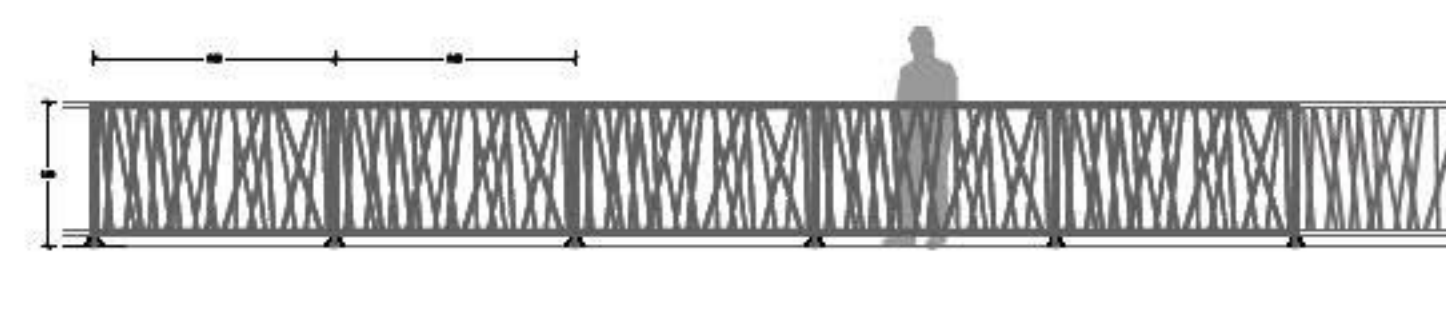


OTROŠKO OGRISČE - PESEK

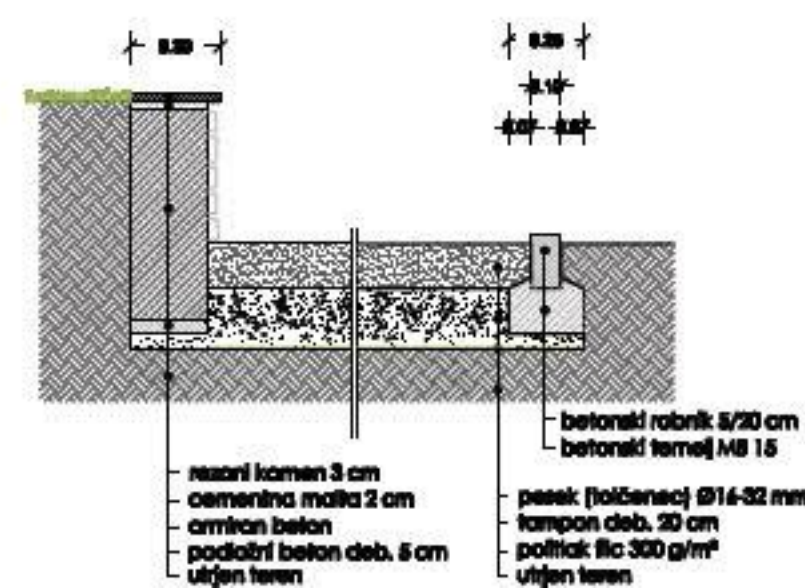


DETALJ PEŠČENE POTI

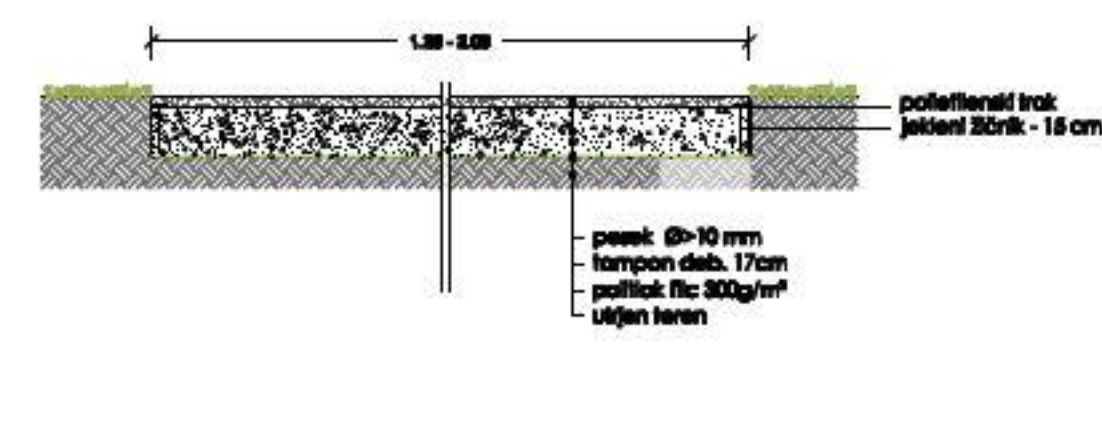

DETALJ TLAKA - BETON Z VZORCEM

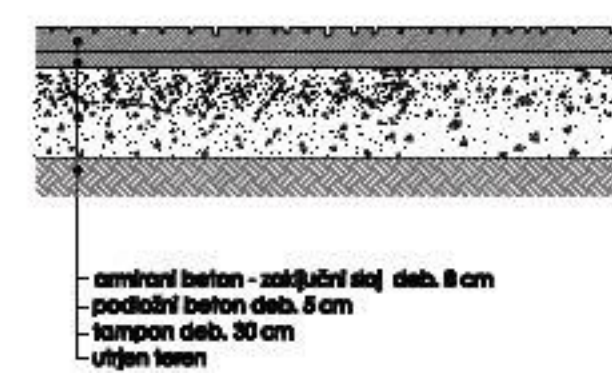

DETALJ TLAKA - BETONSKE PLOŠČE

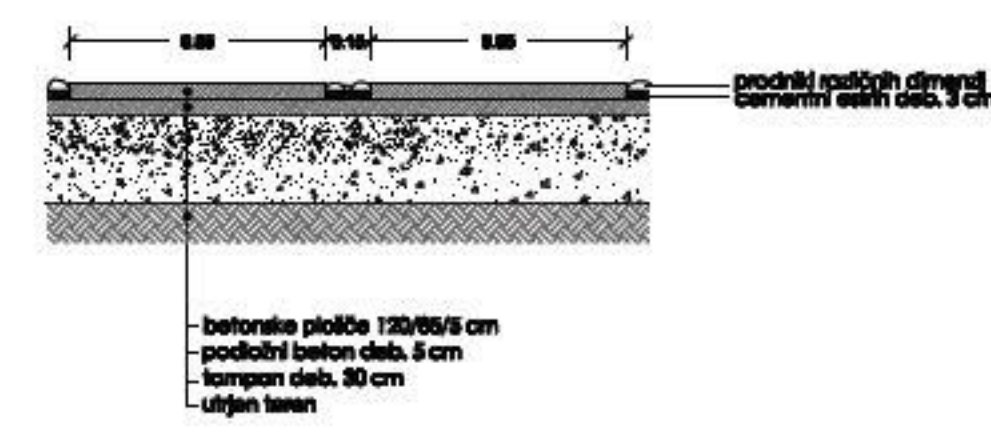

ZASAJENI IZPUSTI V TLAKU

