

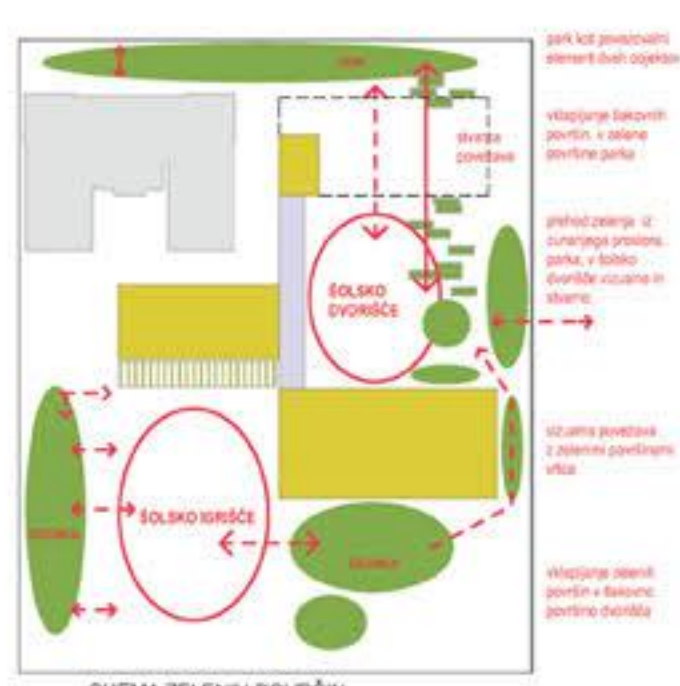


RAZPOREDITEV SKLOPOV IN POTI

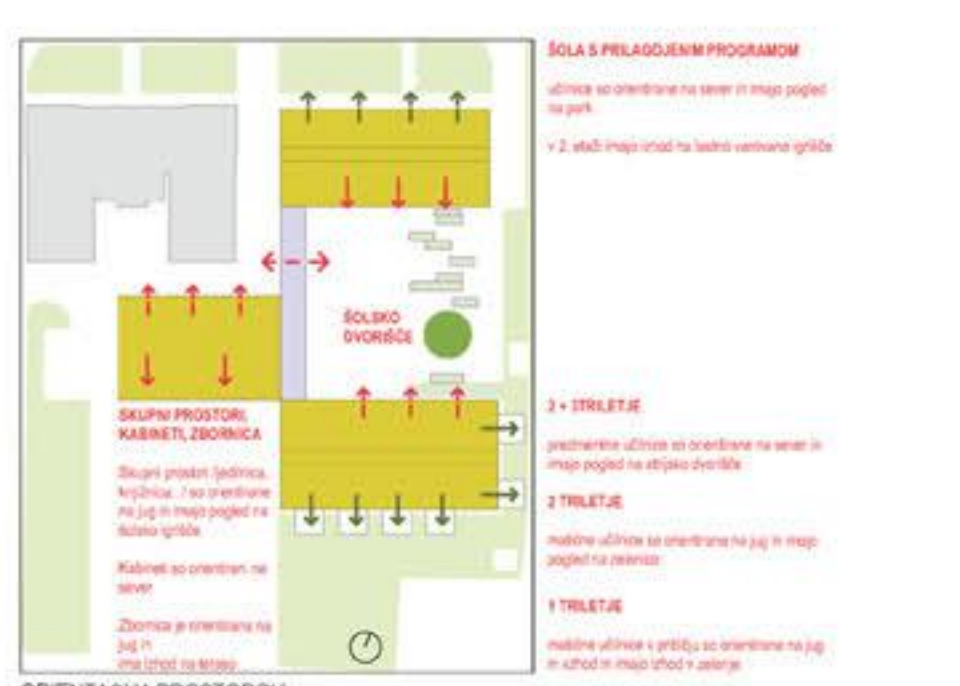

ZASNOVA

1. Odnos do širšega prostora mesta
2. Odnos do obstoječega objekta, ki je spomeniško zaščiten
3. Odnos do zaščitenega parka
4. Faznost izgradnje kot princip arhitekturne zasnove

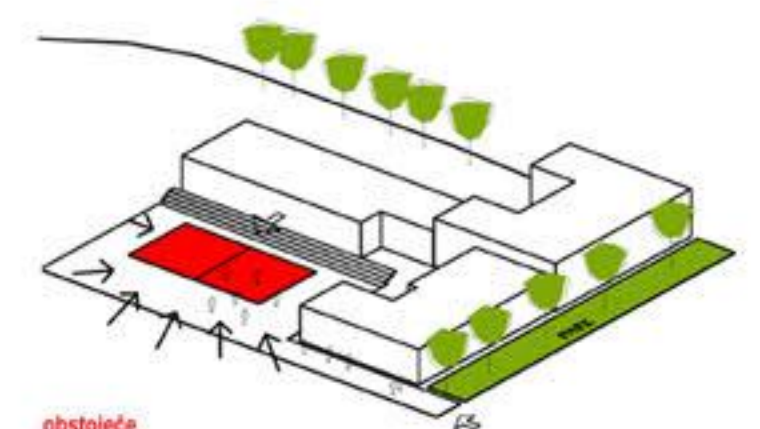


obstoječe

- OBJEKTI IZ RAZLIČNIH OBDOBJ SO "ZLEPLJENI" SKUPAJ
- TEŽKA GMOTA LOČUJE IN NE POVEZUJE
- ODNOS DO PARKA NI VZPOSTAVLJEN - PARK JE LE DEL OBCESTNEGA PROSTORA
- DVORIŠČE IN IGRISČE SE PREPLETATA NA ENEM MESTU
- KOMPLEKS ŠOLE NE VZPOSTAVLJA PROSTORSKEGA ODNOSA DO MESTA - JE VASE ZAPRT

ODNOS DO MESTA

- NOVI OBJEKT SE "ODPIRA" MESTU PREKO IGRISČA
- KOŠARKAŠKO IGRISČE KOT IDENTIFIKACIJSKI ELEMENT ŠOLE SE "PRIBLIŽA" MESTU
- OMOGOČENI SO JAVNI OGLEDI
- MOŽNOST RAZVOJA "ULIČNE KOŠARKE" ZA ŠIRŠE OKOLJE
- IGRISČE IN DVORIŠČE POSTANETA DVE CELOTI

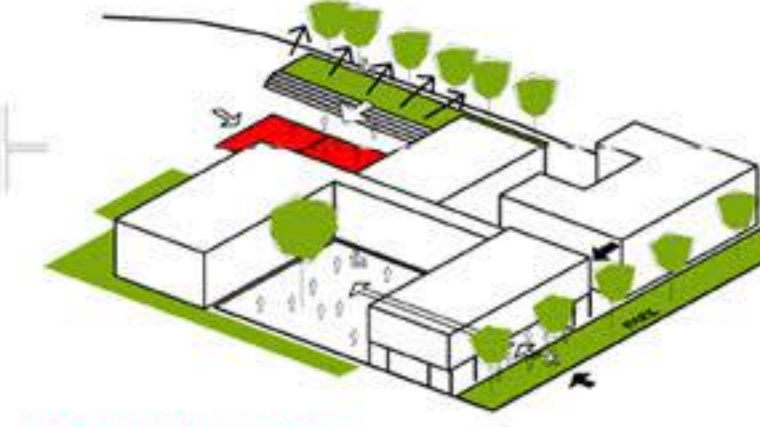


ODNOS DO ZAŠČITENE STAVBE

- NOVI OBJEKT SE ODMAKNE OD ZAŠČITENE STAVBE
- NIŽJI IN LAHKOTNEJŠI OBJEKT NE KONKURIRA OBSTOJEČEMU

ODNOS DO PARKA

- NOVI OBJEKT ŠOLE JE NA VHODNEM DELU DVIGNJEN NA STEBRE IN KOMUNICIRA S PARKOM
- TRANSPARENTNI OBJEKT POVEŽE NOTRANJNI IN ZUNANJI PROSTOR
- USTVARJUJE SE ODNOSI JAVNO / INTERNO, ZUNAJ / ZNOTRAJ, TLAKOVANO / ZELENKO


FAZNOST IZGRADNJE

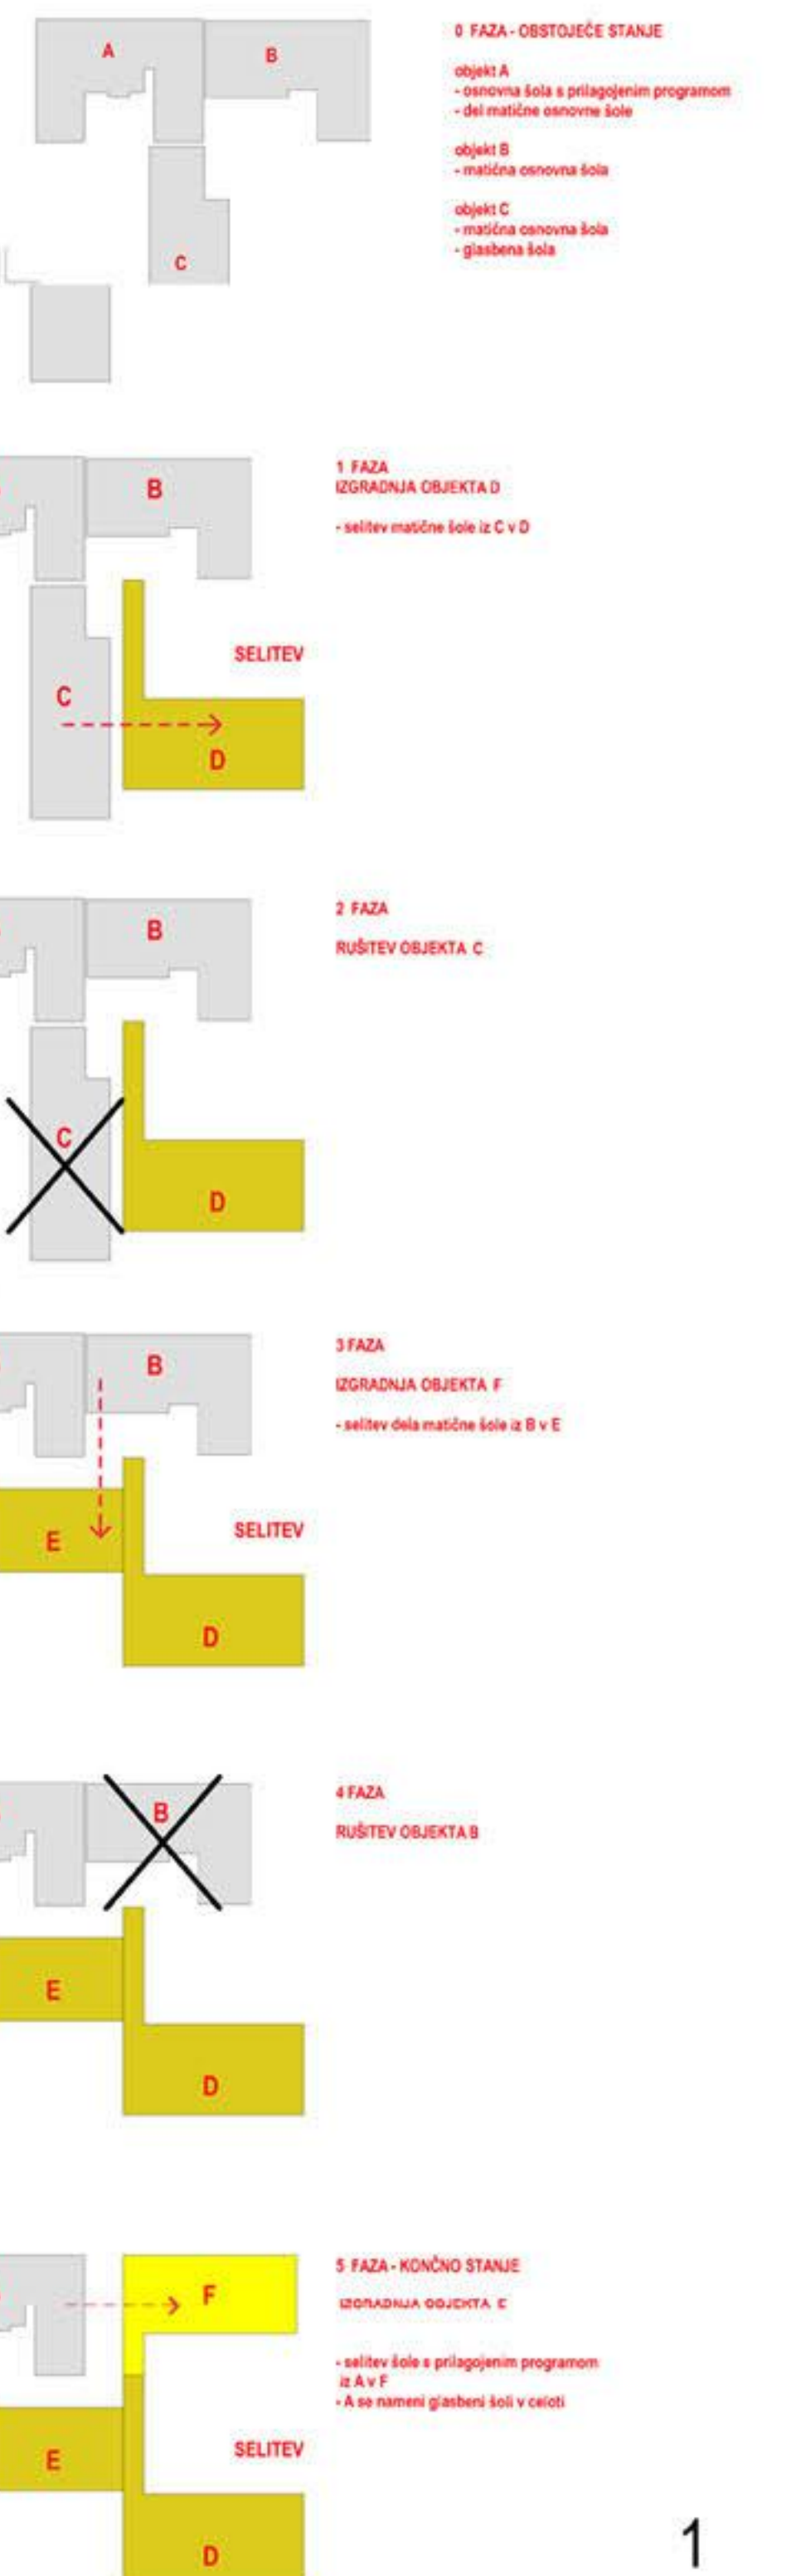



TLORIS KLETI
MEROLO: 1:200

ORGANIZACIJSKA SCHEMA KLETI

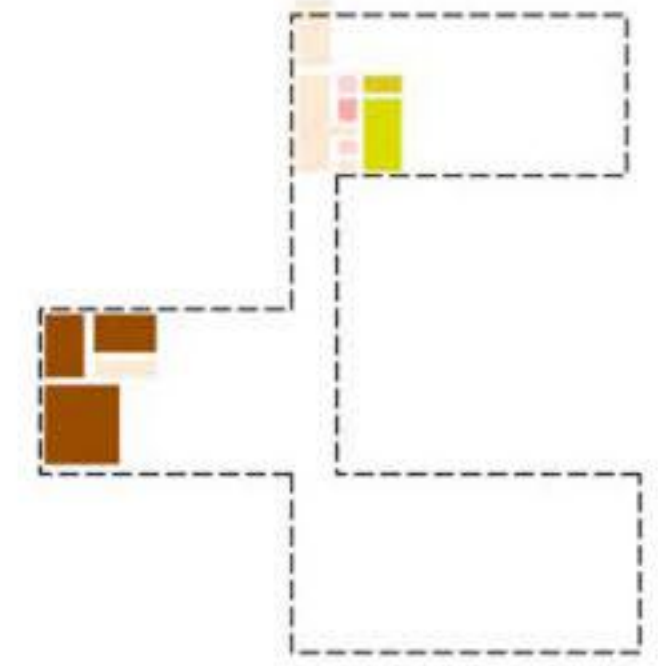


- KABINET
- UČILNICA - BAZEN
- KOMUNIKACIJE
- SANITARJE
- GARDEROBE

- KOMUNIKACIJE
- SERVISNI PROSTOR


LEGENDA KLETI

- 87. arhiv
- 88. kuhinja
- 89. shramba alternativnega energetskega vira
- 90. garderoba s tušil ob bazenu
- 91. prostor z bazenom
- 92. predelavnica

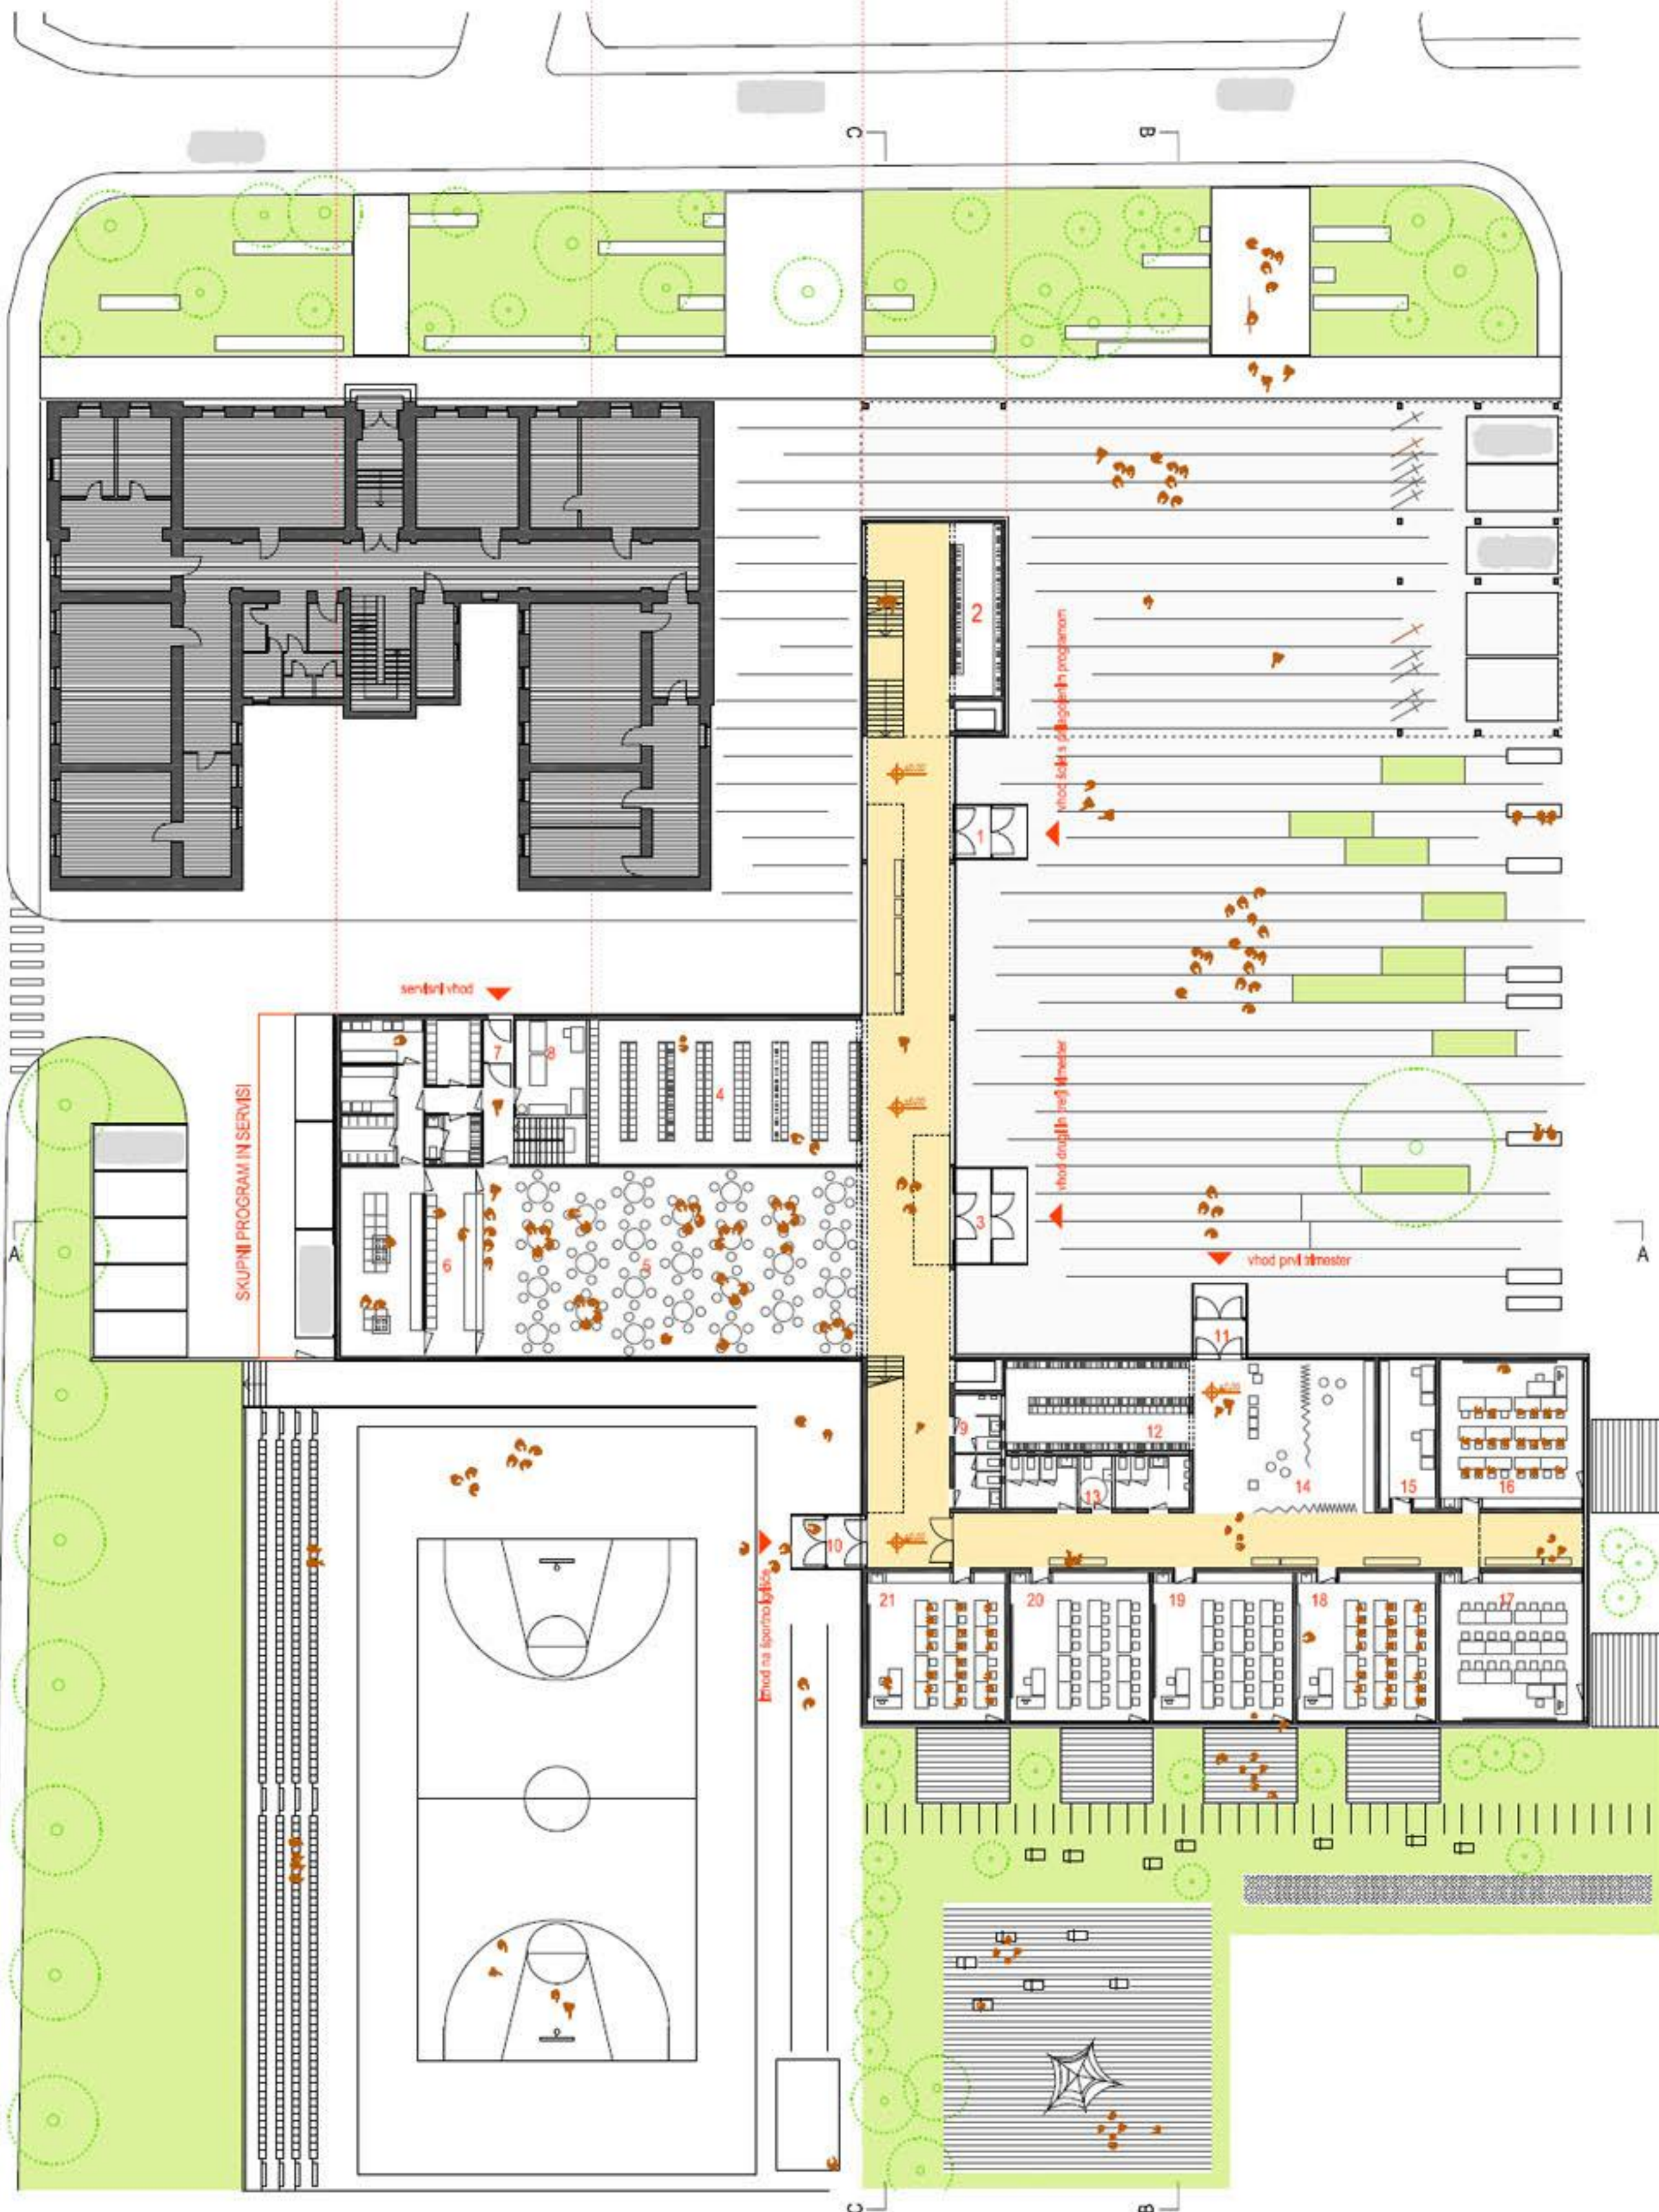

TLORIS PRITLIČJA
MEROLO: 1:200

ORGANIZACIJSKA SCHEMA PRITLIČJE

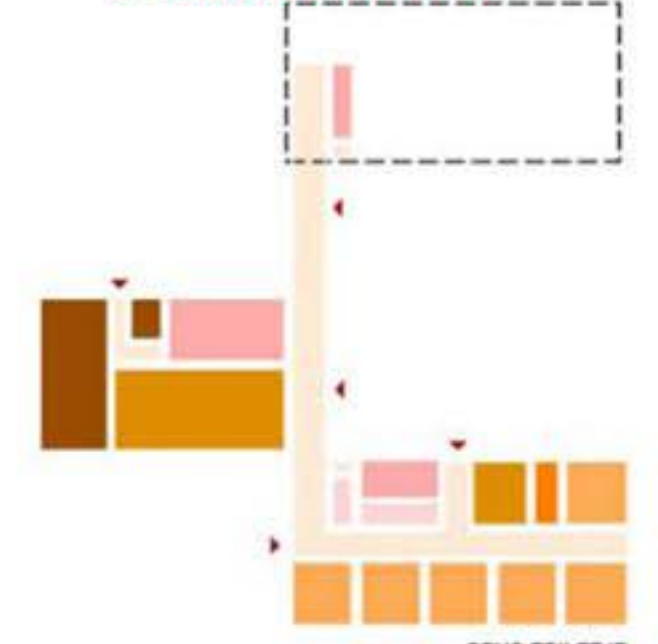

- GARDEROBE
- KOMUNIKACIJE

- UČILNICE
- KABINETI
- GARDEROBE
- SANITARJE
- SKUPNI PROSTORI
- KOMUNIKACIJE
- SERVISNI PROSTOR

PRVO TRILETJE

LEGENDA PRITLIČJE

- 1. vhod v osnovno šolo s posebnim programom
- 2. garderoba osnovne šole s posebnim programom
- 3. glavni vhod
- 4. garderoba 2. in 3. razine
- 5. večnamenski prostor, jedilnica
- 6. kuhinja
- 7. servisni vhod
- 8. delavnica
- 9. sanitarna
- 10. vhod na dvorišče

1. TRIADA

- 11. vhod
- 12. garderoba
- 13. sanitarna
- 14. skupni prostor 1. razine
- 15. kabinet 1. razine
- 16. učilnica učilnica 1. razine
- 17. učilnica učilnica 1. razine
- 18. učilnica učilnica 2. razine
- 19. učilnica učilnica 3. razine
- 20. učilnica učilnica 3. razine
- 21. učilnica učilnica 3. razine




TLORIS 1. NADSTROPJA
MERO: 1:200




- LEGENDA PRVO NADSTROPJE**
ŠOLA S POSEBNIM PROGRAMOM
- 22. sanitarije
 - 23. sanitarije zaposleni
 - 24. garderoba zaposleni
 - 25. prostor za administracijo
 - 26. zbornica
 - 27. soba za posebno delo (umrljanje)
 - 28. učno stanovanje
 - 29. kovna učilnica
 - 30. kabinet likovni in tehnični pouk
 - 31. učilnica za tehnični pouk
 - 32. računalniška učilnica
 - 33. učilnica
 - 34. učilnica

- OSNOVNA ŠOLA**
- 35. sanitarije zaposleni
 - 36. kabinet za dodatno strokovno pomoč
 - 37. kabinet za dodatno strokovno pomoč
 - 38. kabinet za dodatno strokovno pomoč
 - 39. kabinet za dodatno strokovno pomoč
 - 40. kabinet za dodatno strokovno pomoč
 - 41. kabinet za dodatno strokovno pomoč
 - 42. kabinet za dodatno strokovno pomoč
 - 43. kabinet za dodatno strokovno pomoč
 - 44. multimedijna učilnica
 - 45. kabinet multimedijne učilnice
 - 46. kabinet knjižničarja
 - 47. knjižnica
 - 48. sanitarije
 - 49. kabinet 2. vilsca
 - 50. učilnica tehnični pouk
 - 51. kabinet tehnični in likovni pouk
 - 52. kovna učilnica
 - 53. glasbena učilnica
 - 54. matična učilnica 4. razred
 - 55. matična učilnica 4. razred
 - 56. matična učilnica 5. razred
 - 57. matična učilnica 5. razred

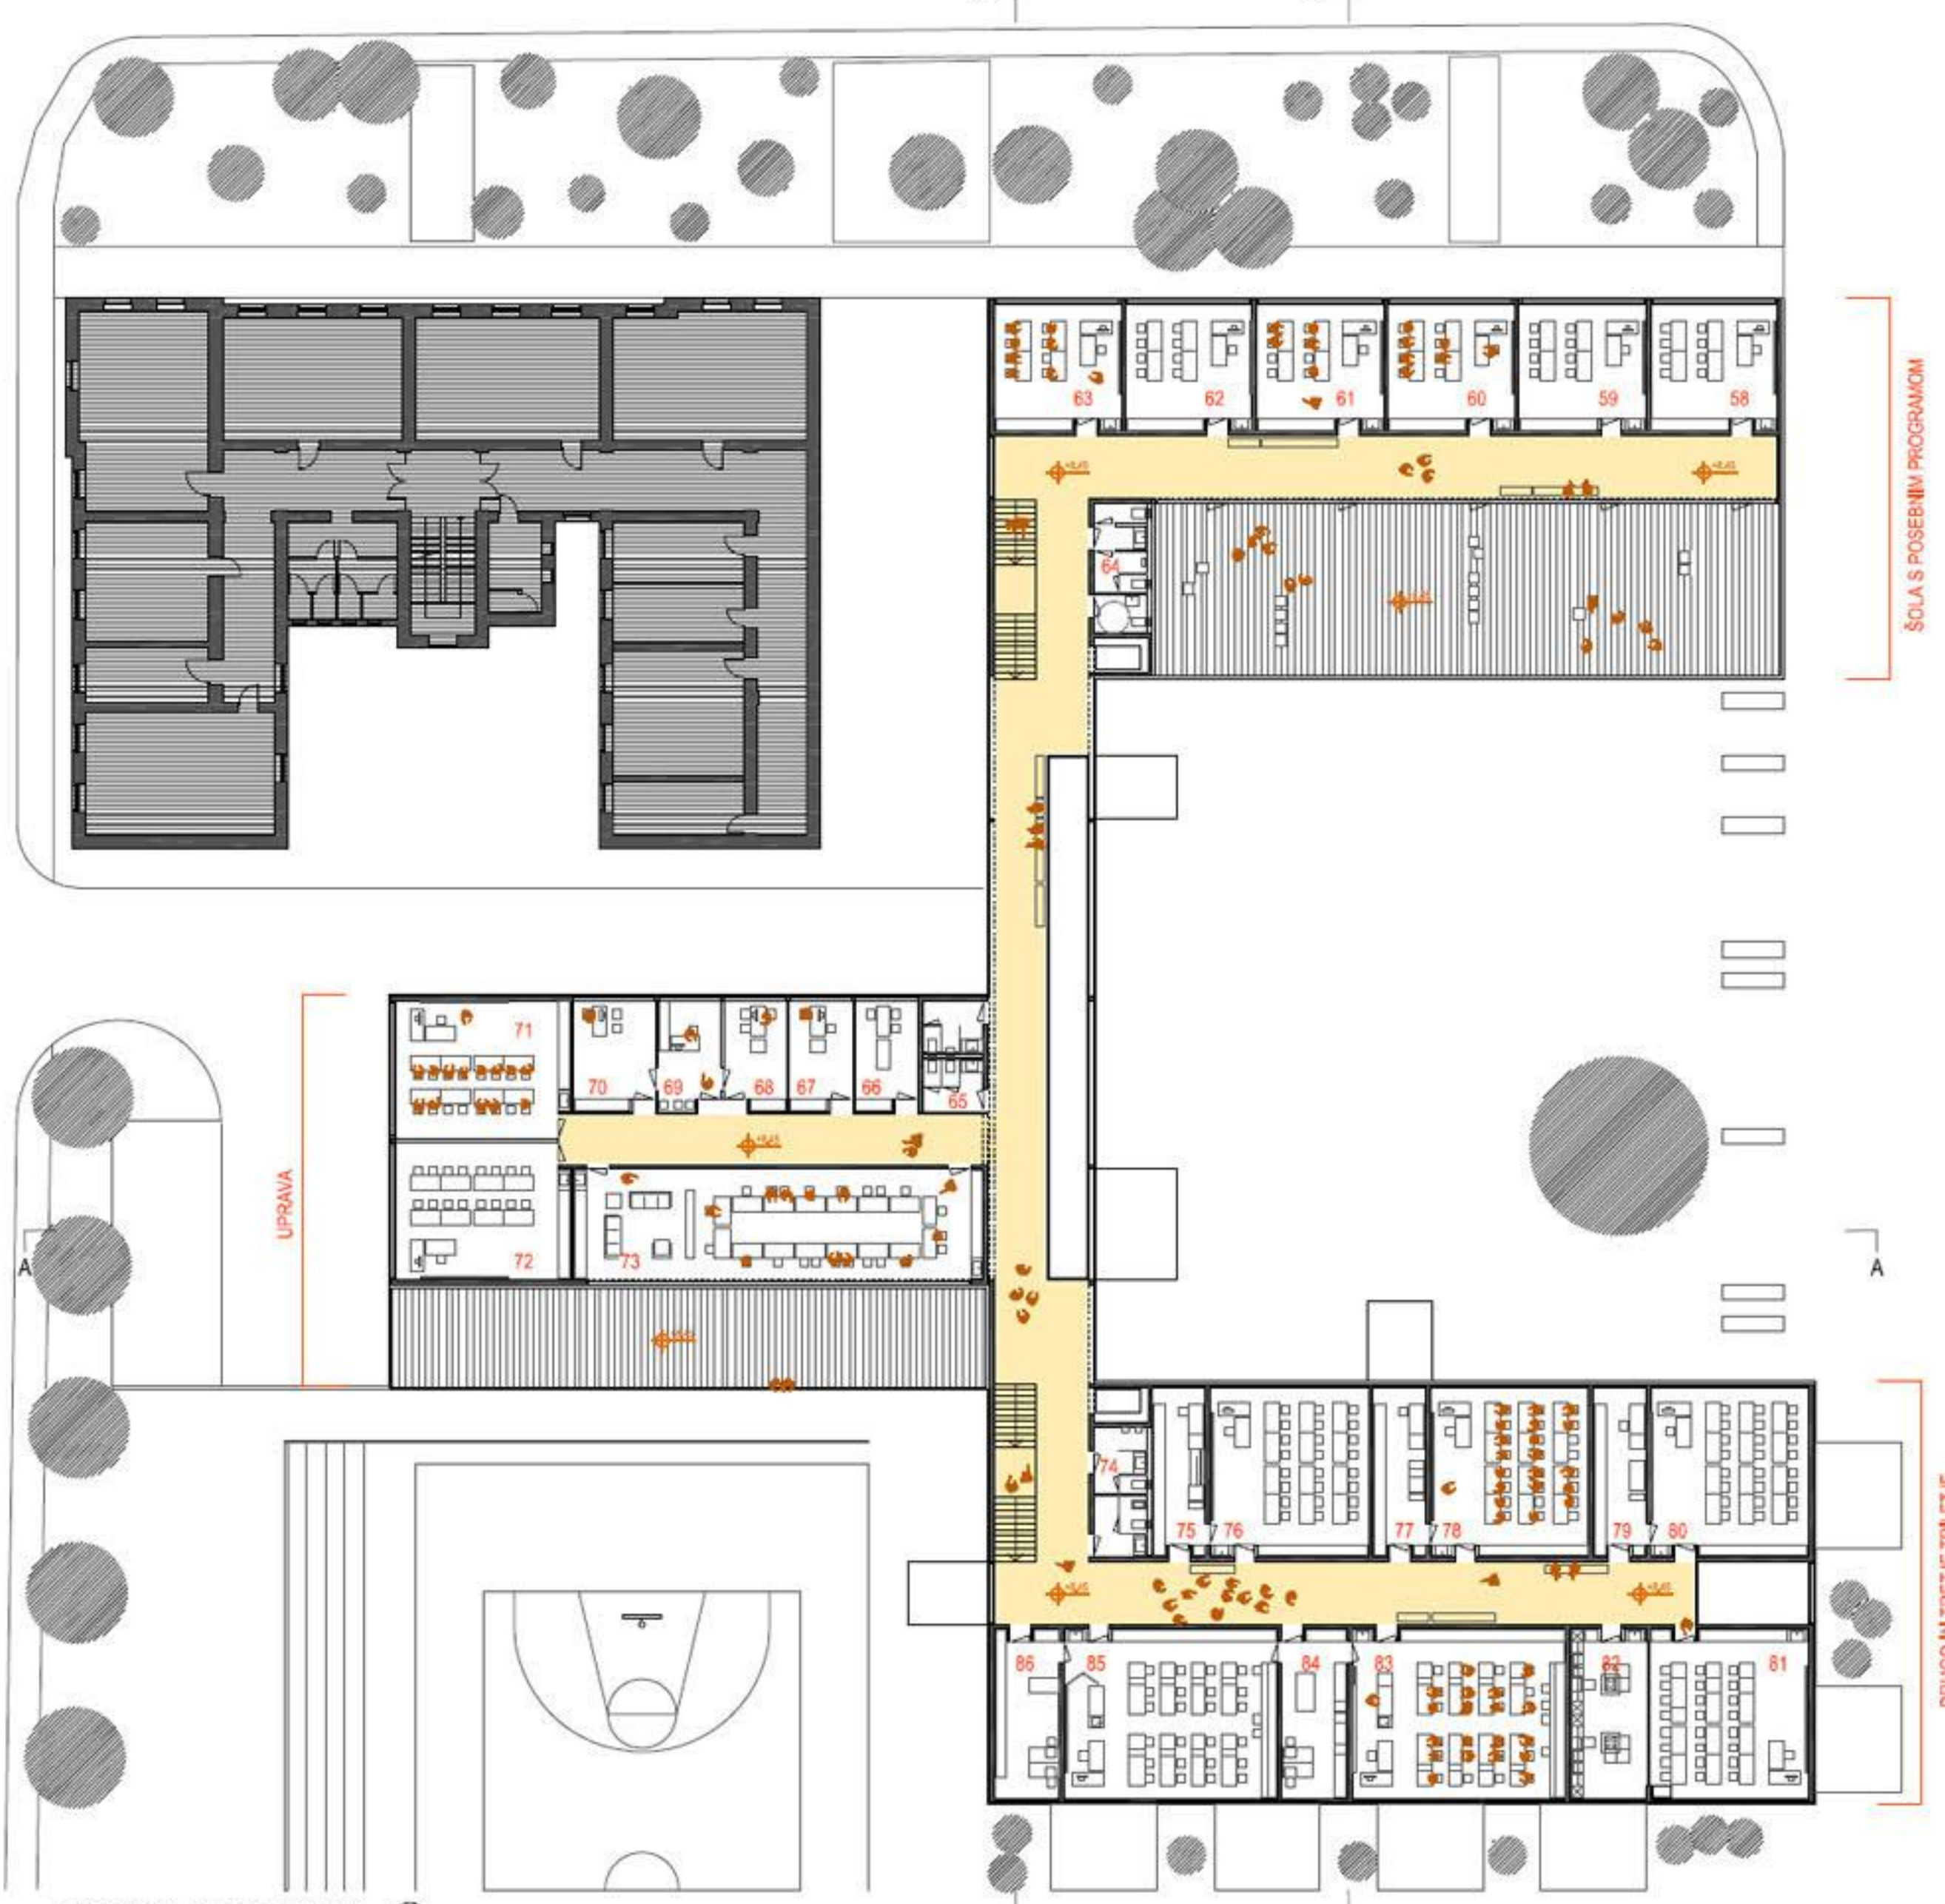

TLORIS 2. NADSTROPJA
MERO: 1:200

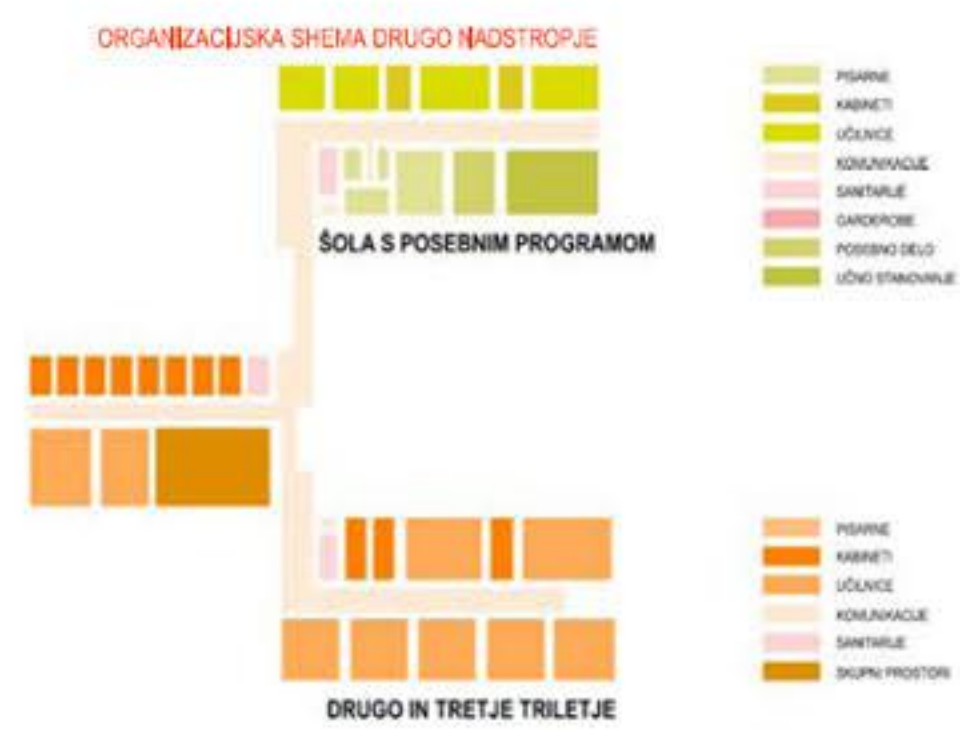


- LEGENDA DRUGO NADSTROPJE**
ŠOLA S POSEBNIM PROGRAMOM
- 58. učilnica
 - 59. učilnica
 - 60. učilnica
 - 61. učilnica
 - 62. učilnica
 - 63. učilnica
 - 64. sanitarije


- OSNOVNA ŠOLA**
- 65. sanitarije zaposleni
 - 66. soba za razgovore
 - 67. svetilni delavec
 - 68. pomočnik ravnatelja
 - 69. tajništvo
 - 70. ravnatelj
 - 71. mala predmetna učilnica
 - 72. mala predmetna učilnica
 - 73. zbornica
 - 74. sanitarije
 - 75. kabinet zemljevid
 - 76. predmetna učilnica
 - 77. kabinet jeziki
 - 78. predmetna učilnica
 - 79. kabinet jeziki
 - 80. predmetna učilnica
 - 81. predmetna učilnica
 - 82. kabinet gospodinjstvi pouk
 - 83. naravoslovna učilnica
 - 84. kabinet fizika, kemija, biologija
 - 85. naravoslovna učilnica
 - 86. kabinet fizika, kemija, biologija



PREREZ A-A
MEROLO: 1:200

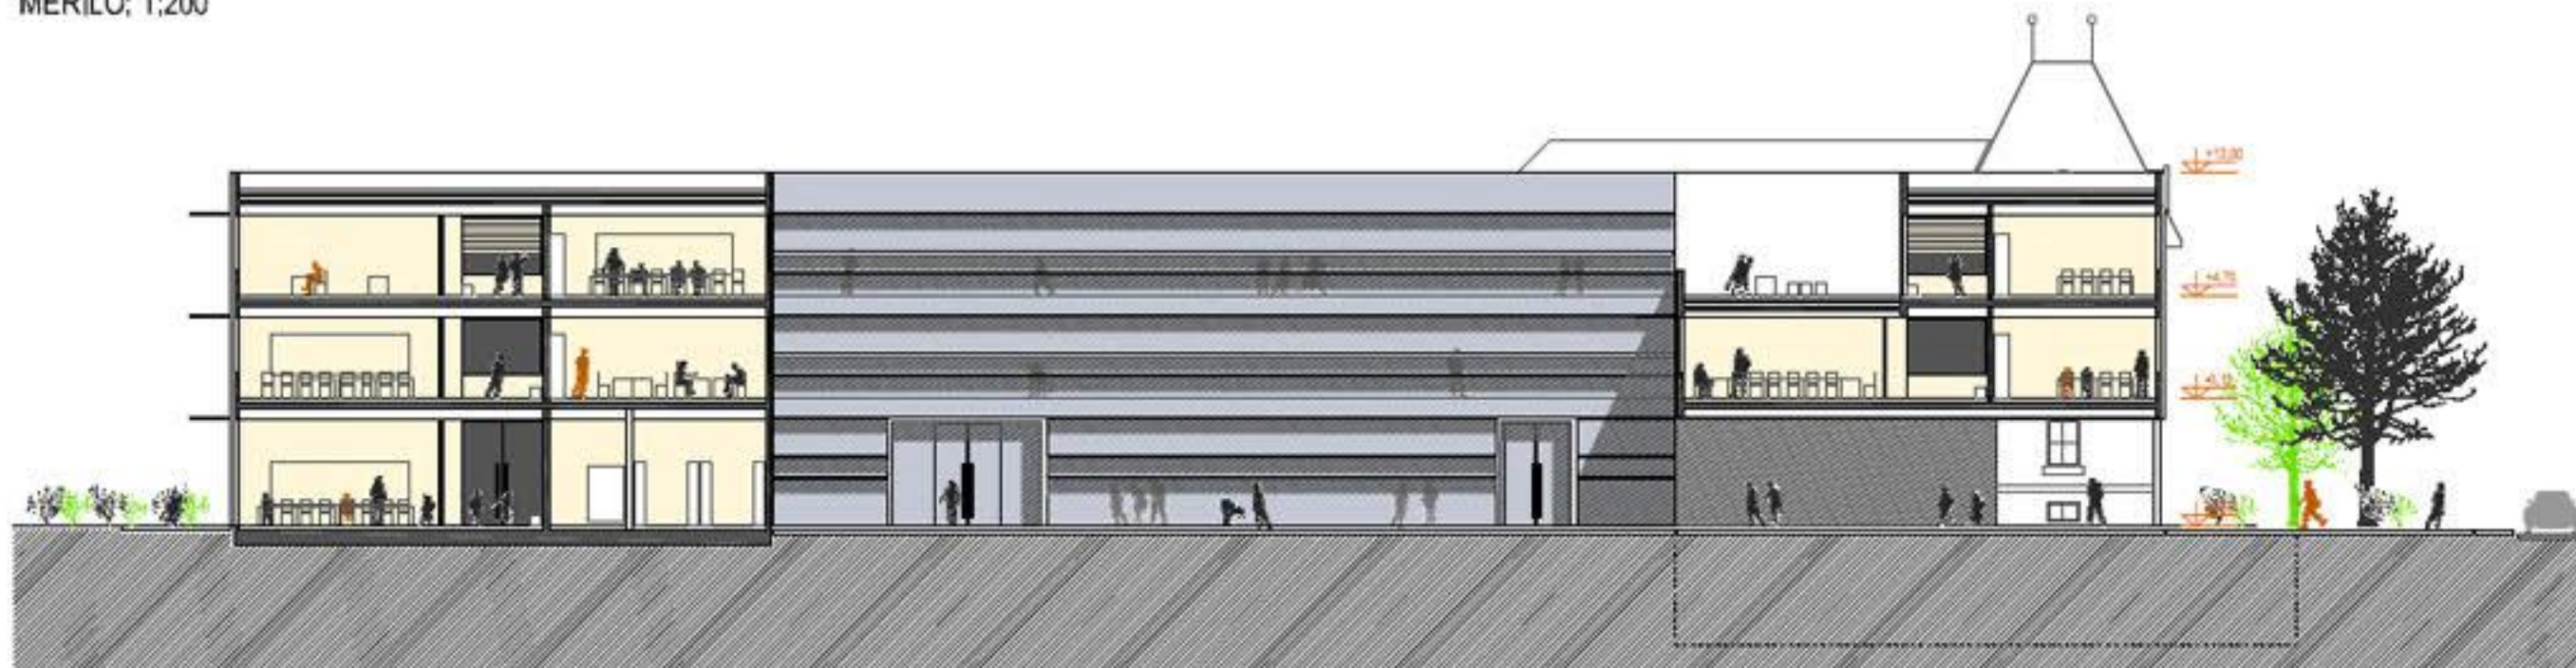


PREREZ B-B
MEROLO: 1:200

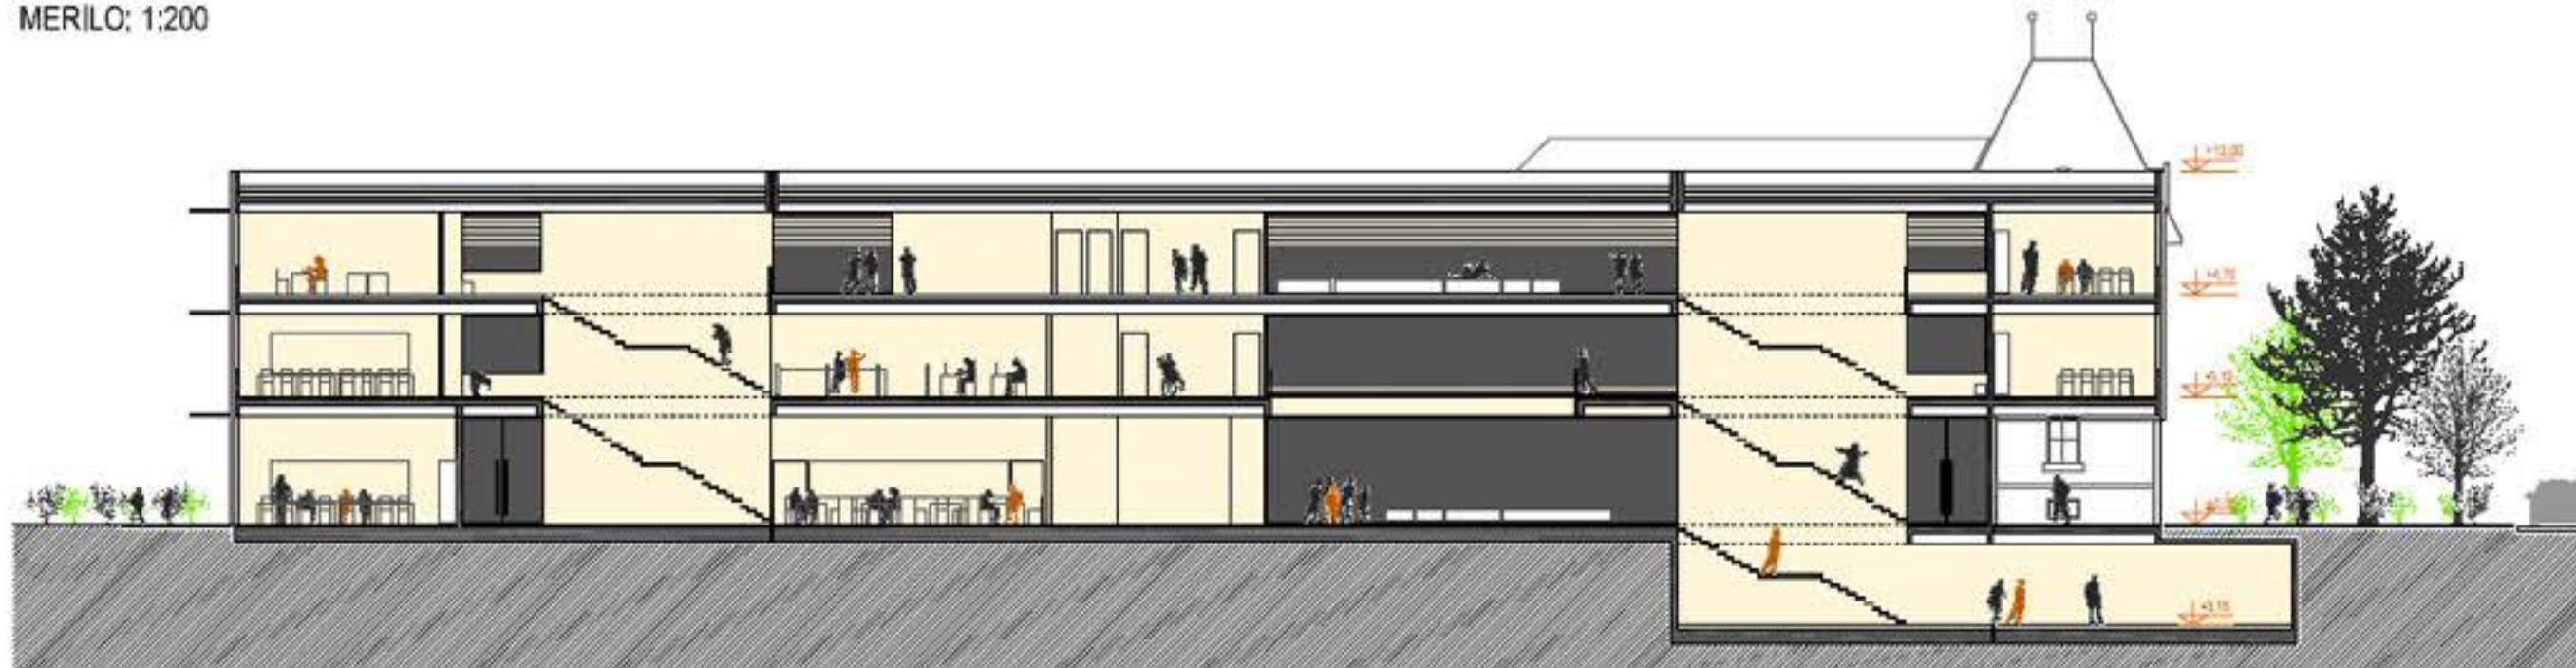

PREREZ C-C
MEROLO: 1:200




SKUPNI PROSTOR ŠOLE - VIZUALNA KOMUNIKACIJA MED ETAŽAMI

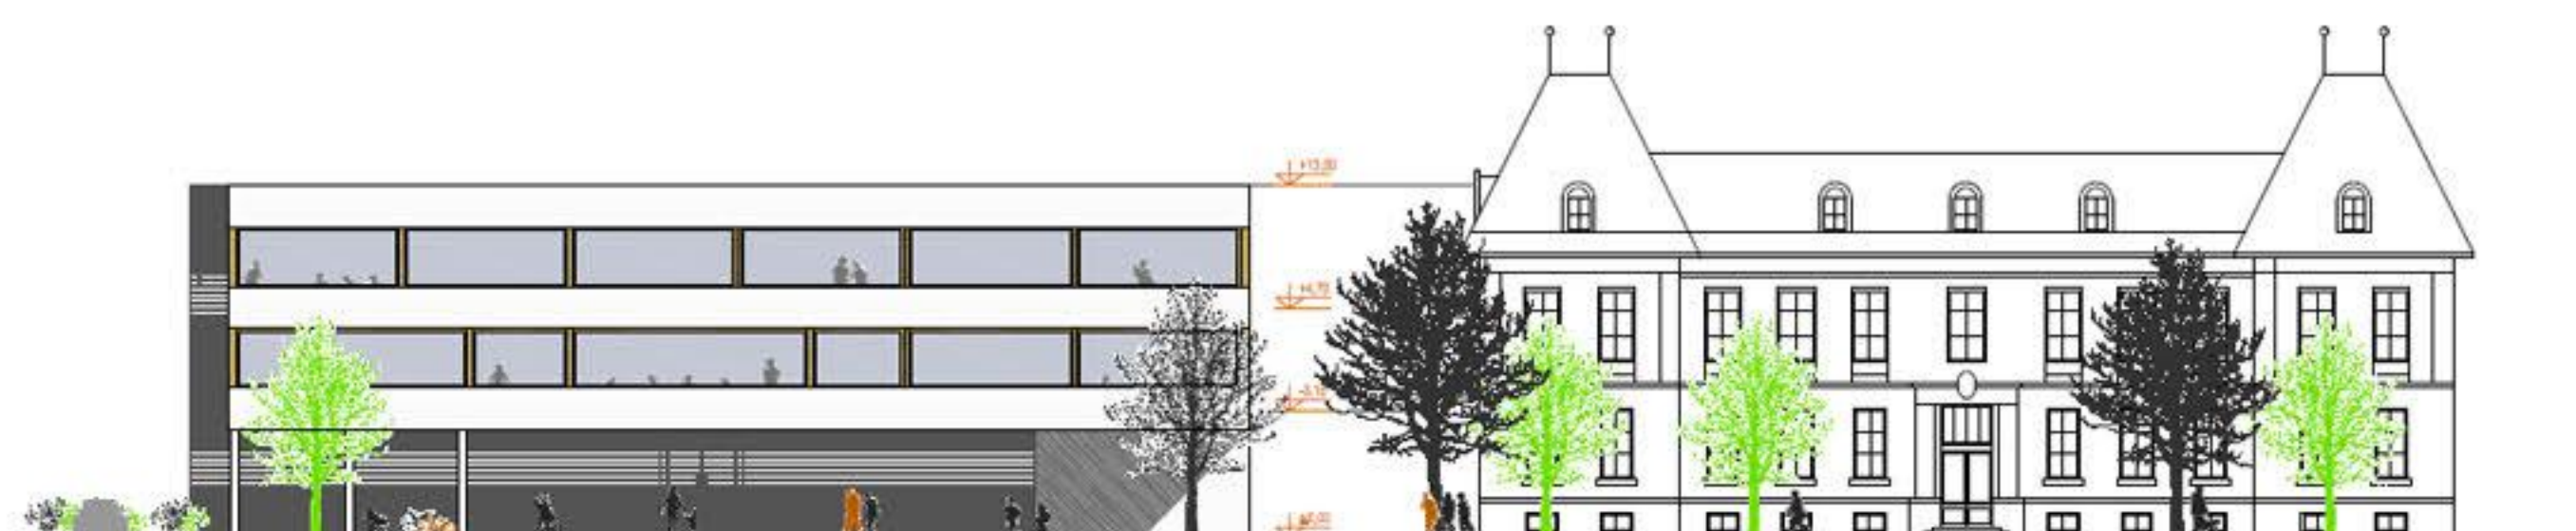

SEVERNA FASADA - VHOD
MEROLO: 1:200



VEČNAMENSKI PROSTOR - JEDILNICA - S POGLEDOM NA IGRISČE

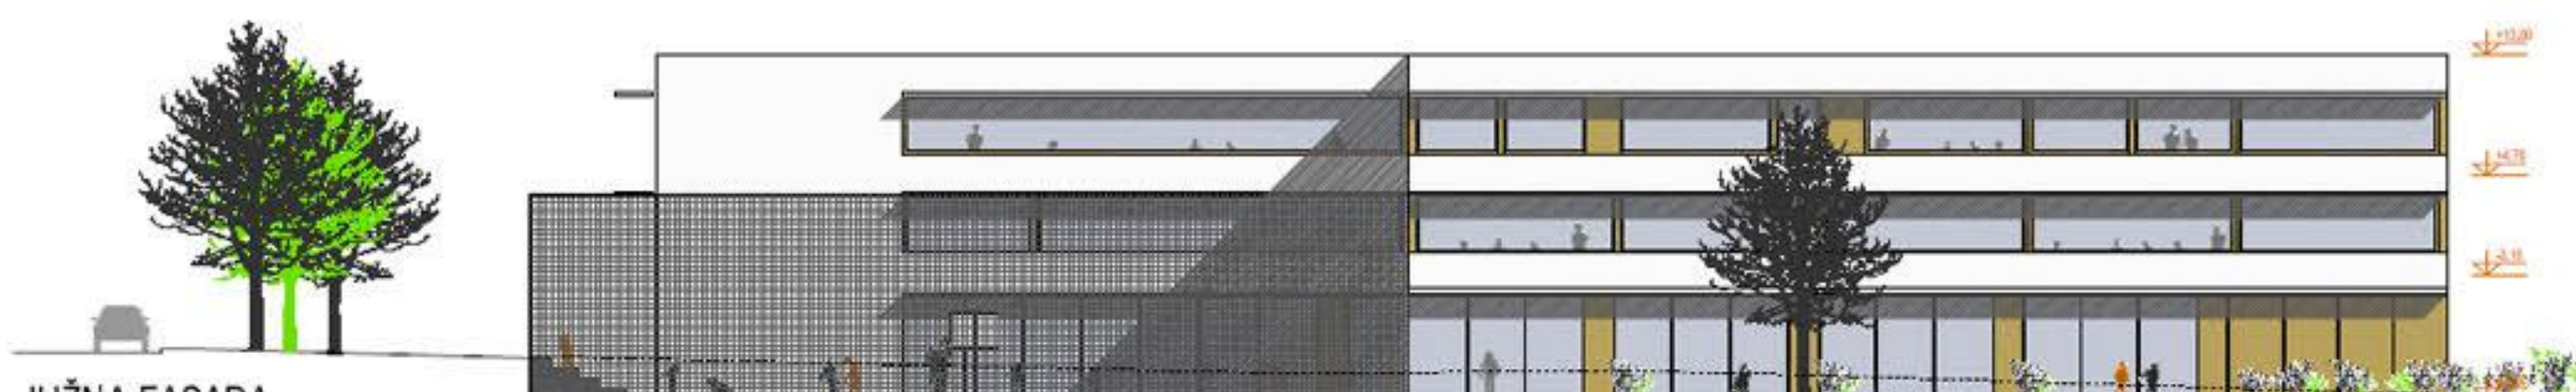

JUŽNA FASADA
MEROLO: 1:200



VZHODNA FASADA
MEROLO: 1:200



ZAHODNA FASADA
MEROLO: 1:200



STARA IN NOVA ŠOLA - POGLED IZ SEVEROZHODA



VSTOP NA ŠOLSKO DVORIŠČE



POGLED Z DVORIŠČA PROTI VHODU



ŠPORTNO IGRIŠČE NA JUŽNI STRANI



POGLED Z DVORIŠČA PONOČI



VEČETAŽNI KOMUNIKACIJSKI HODNIK