

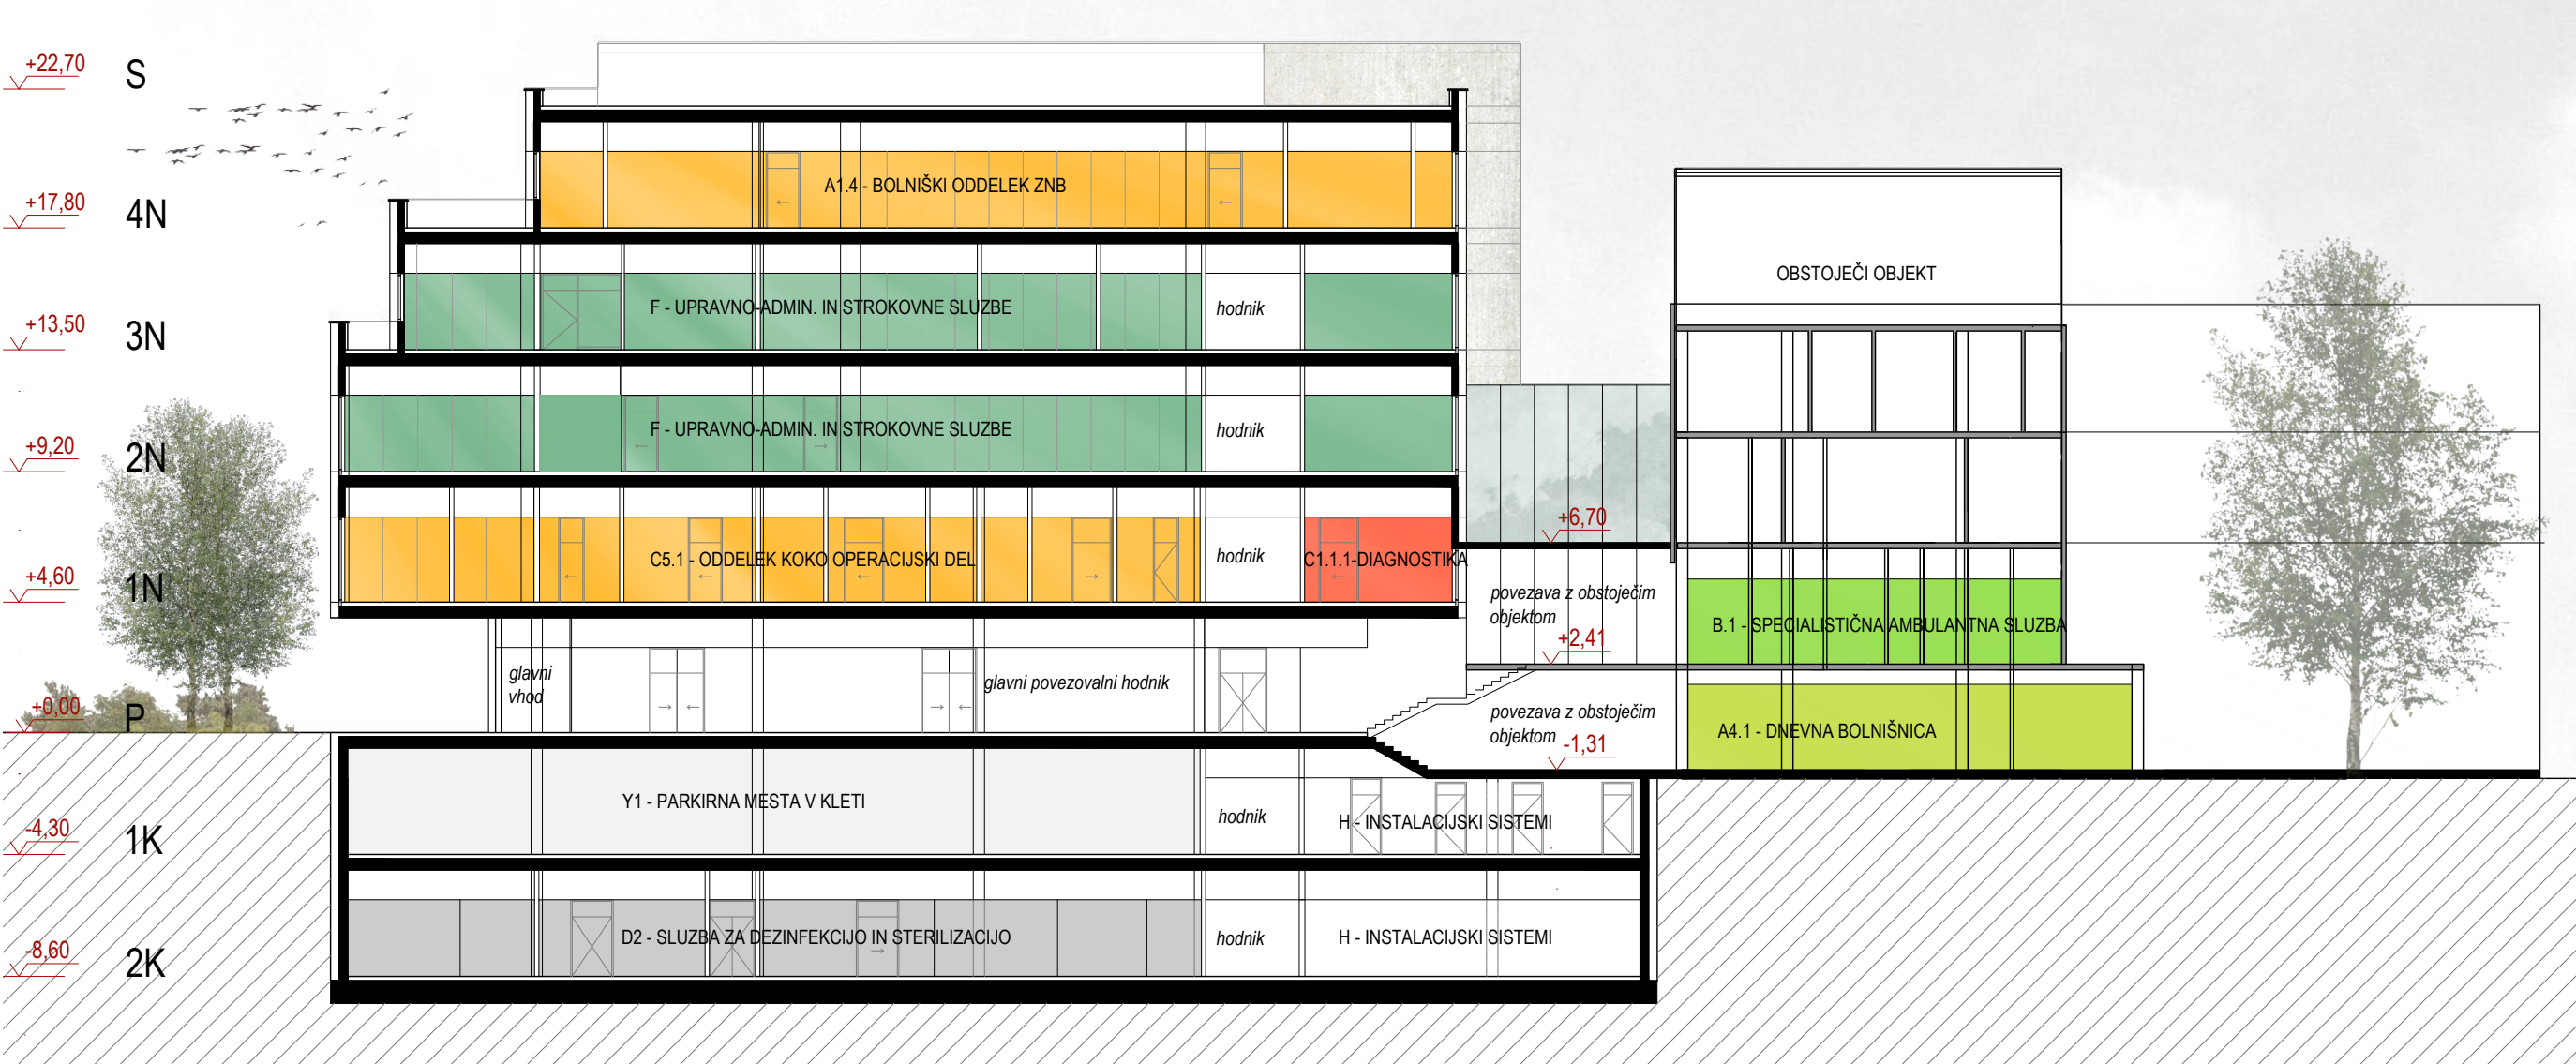


[illegible]

PREREZ 1, PREREZ 2 1:250

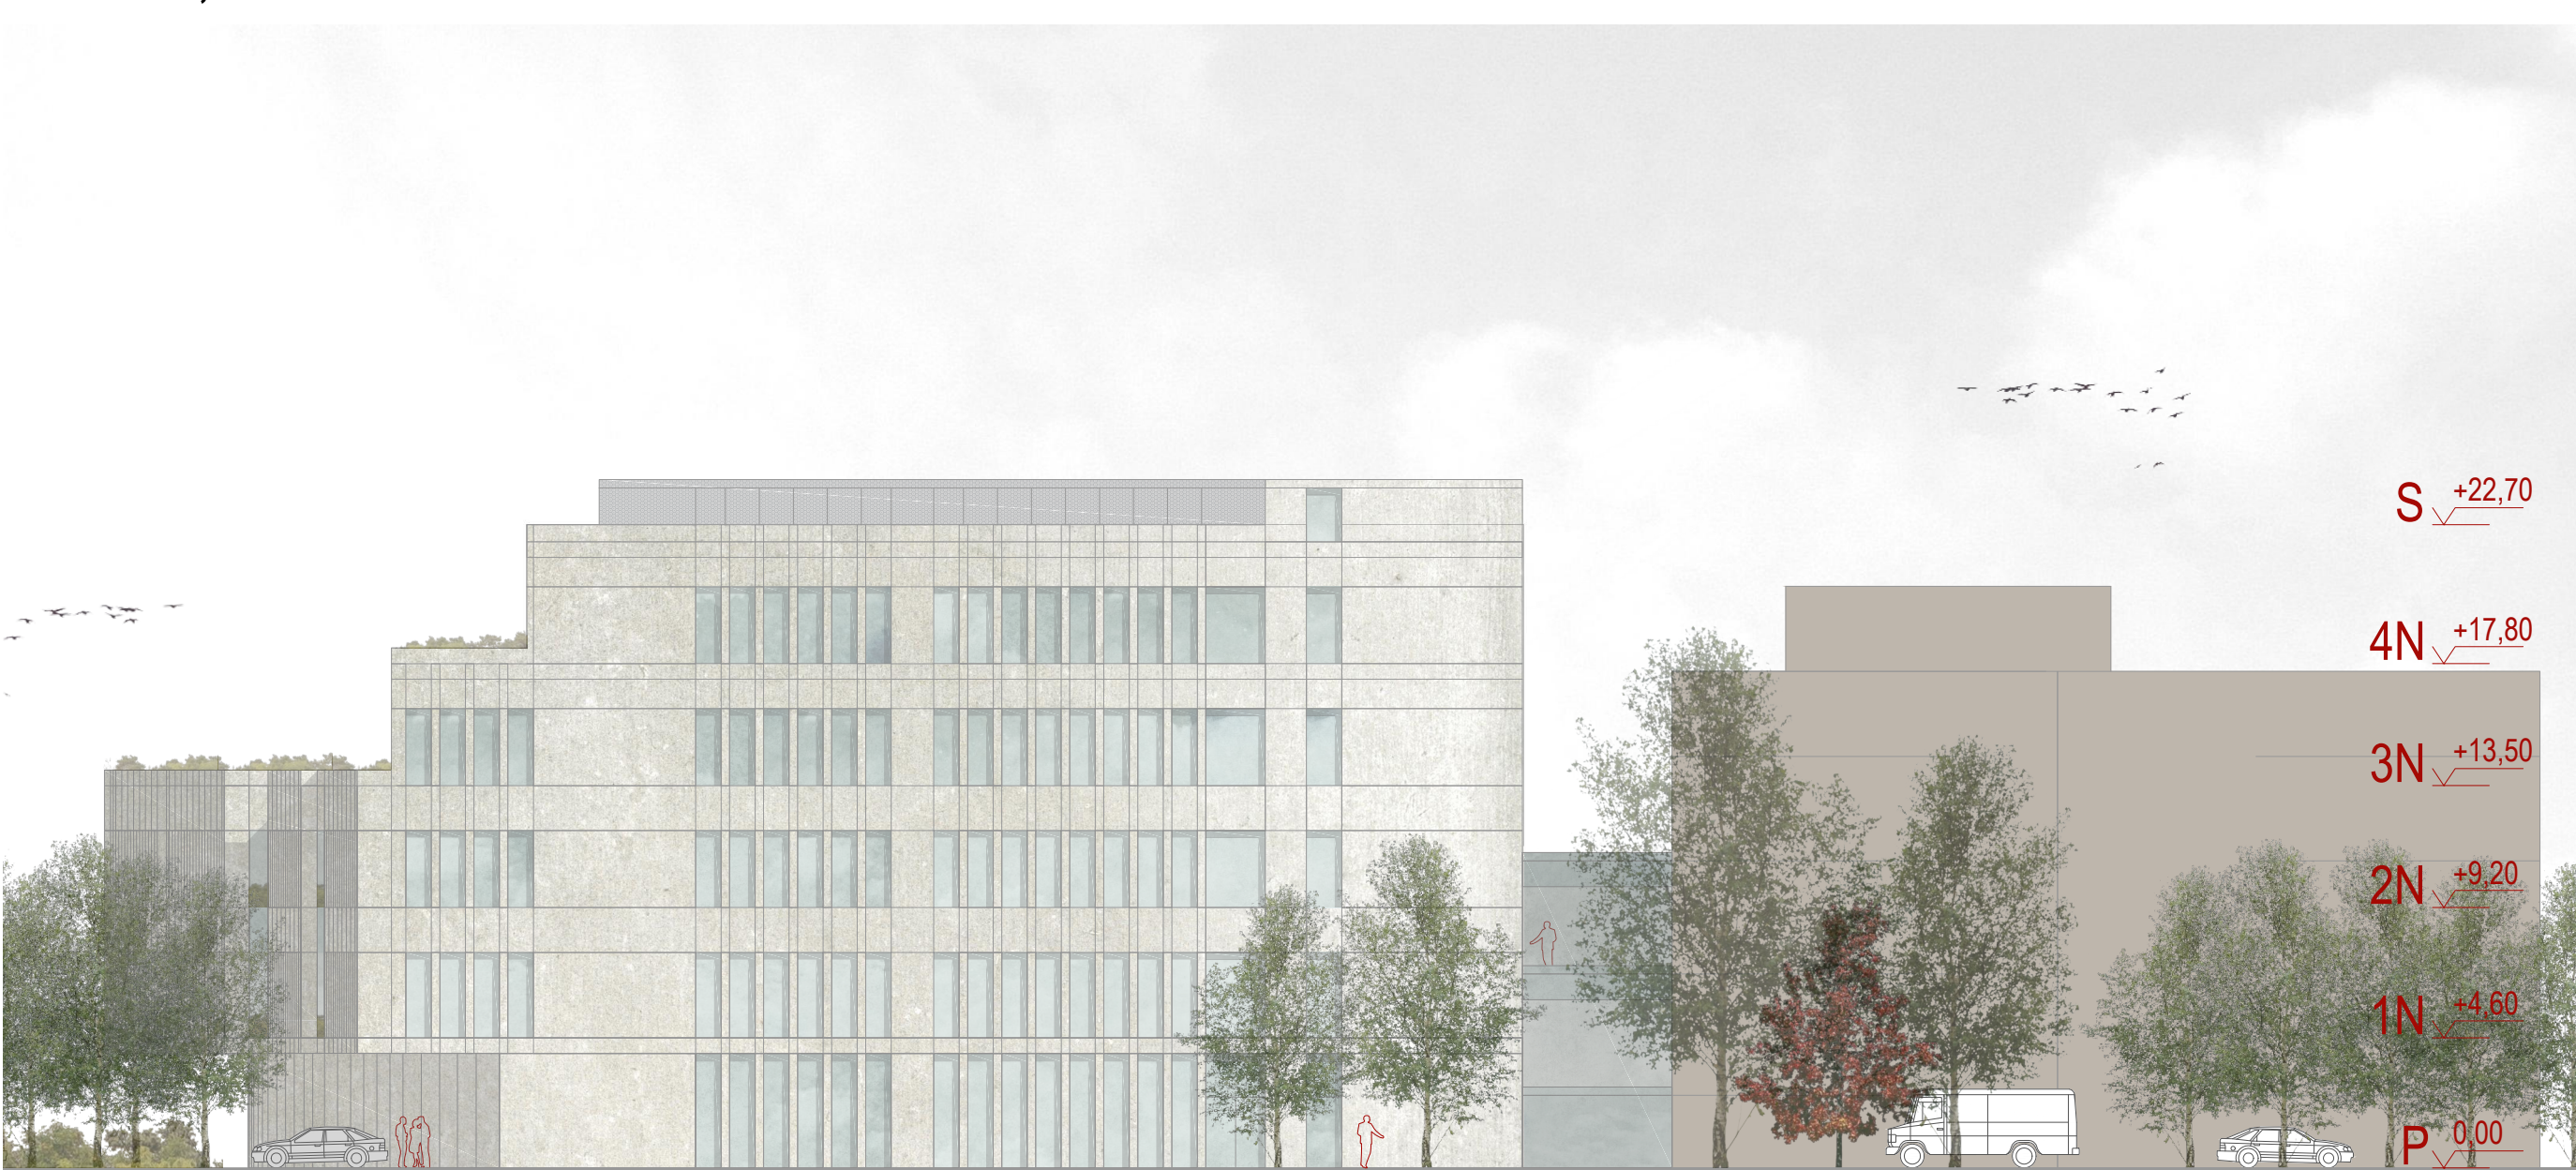


FASADA 1, FASADA 2 1:250

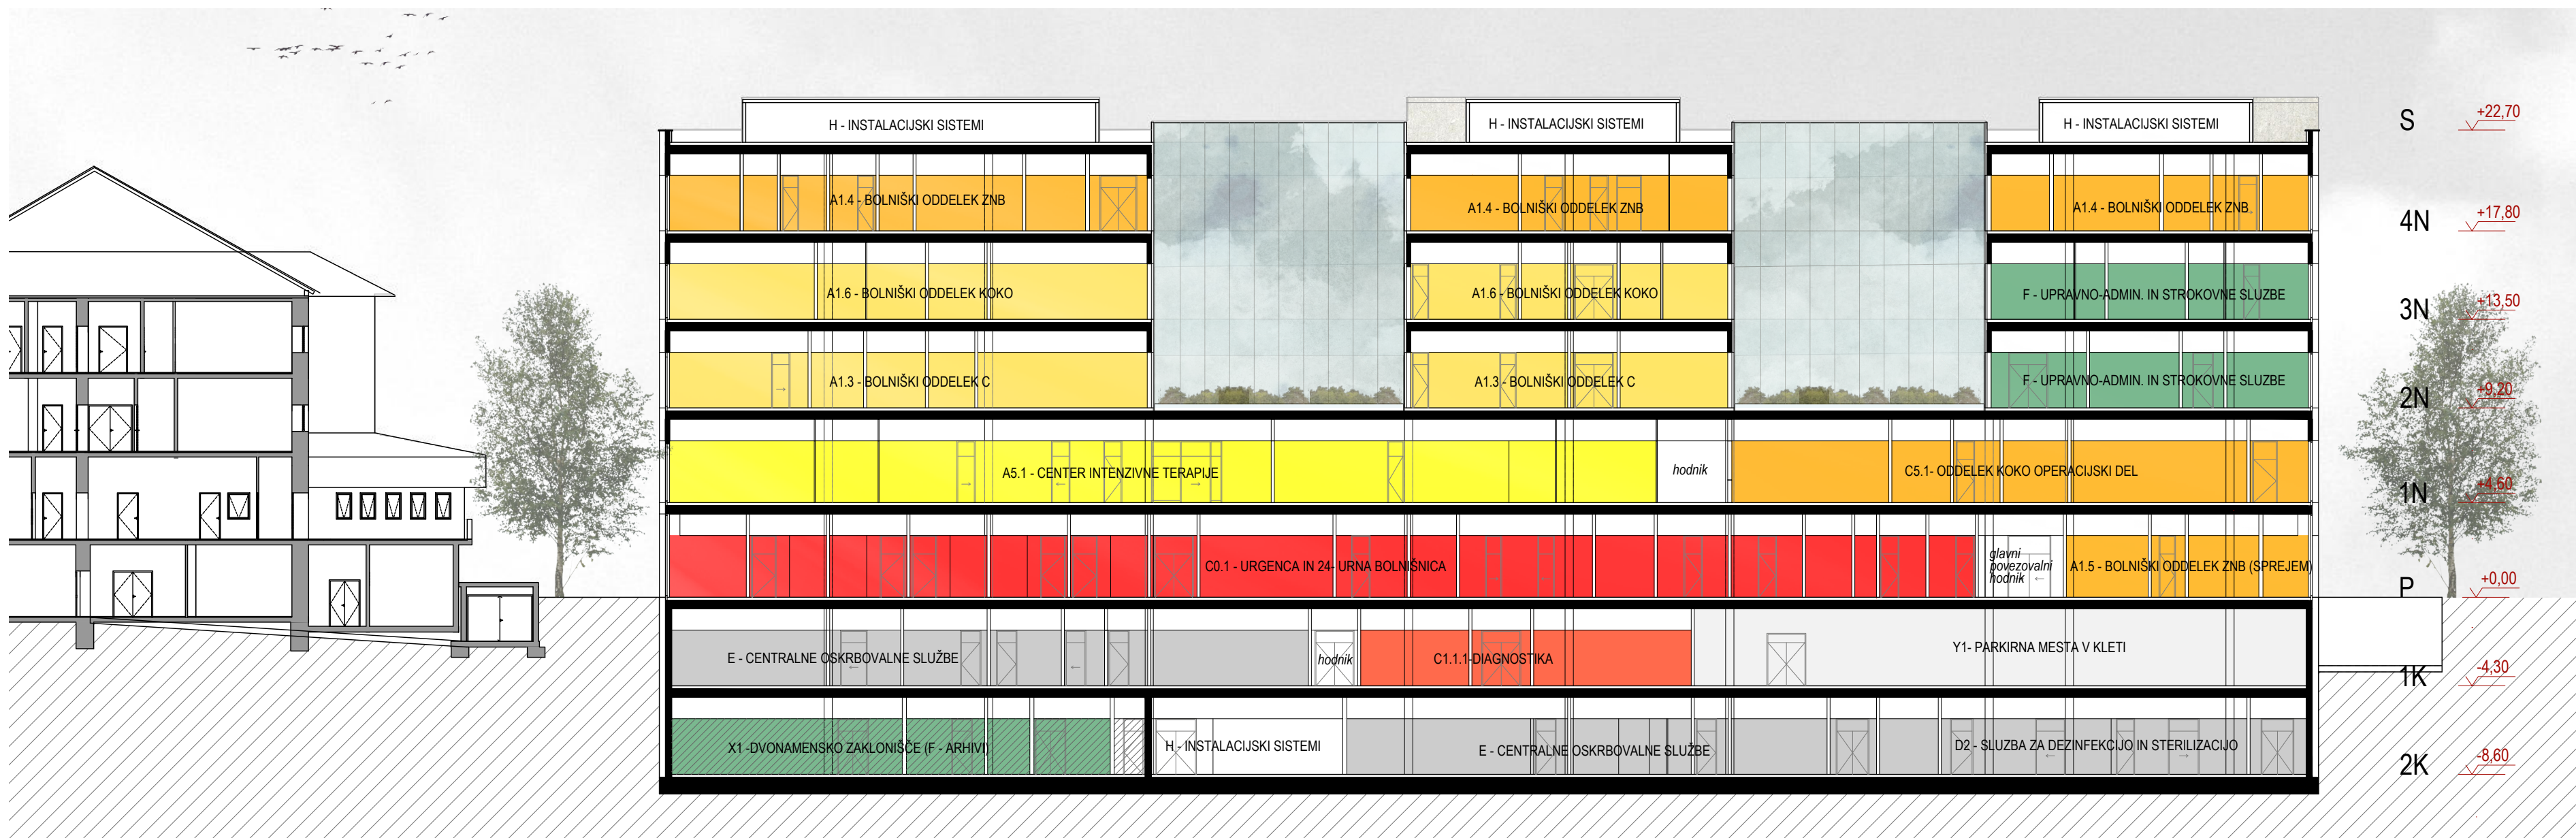



TLORIS KLETI -2 1:250

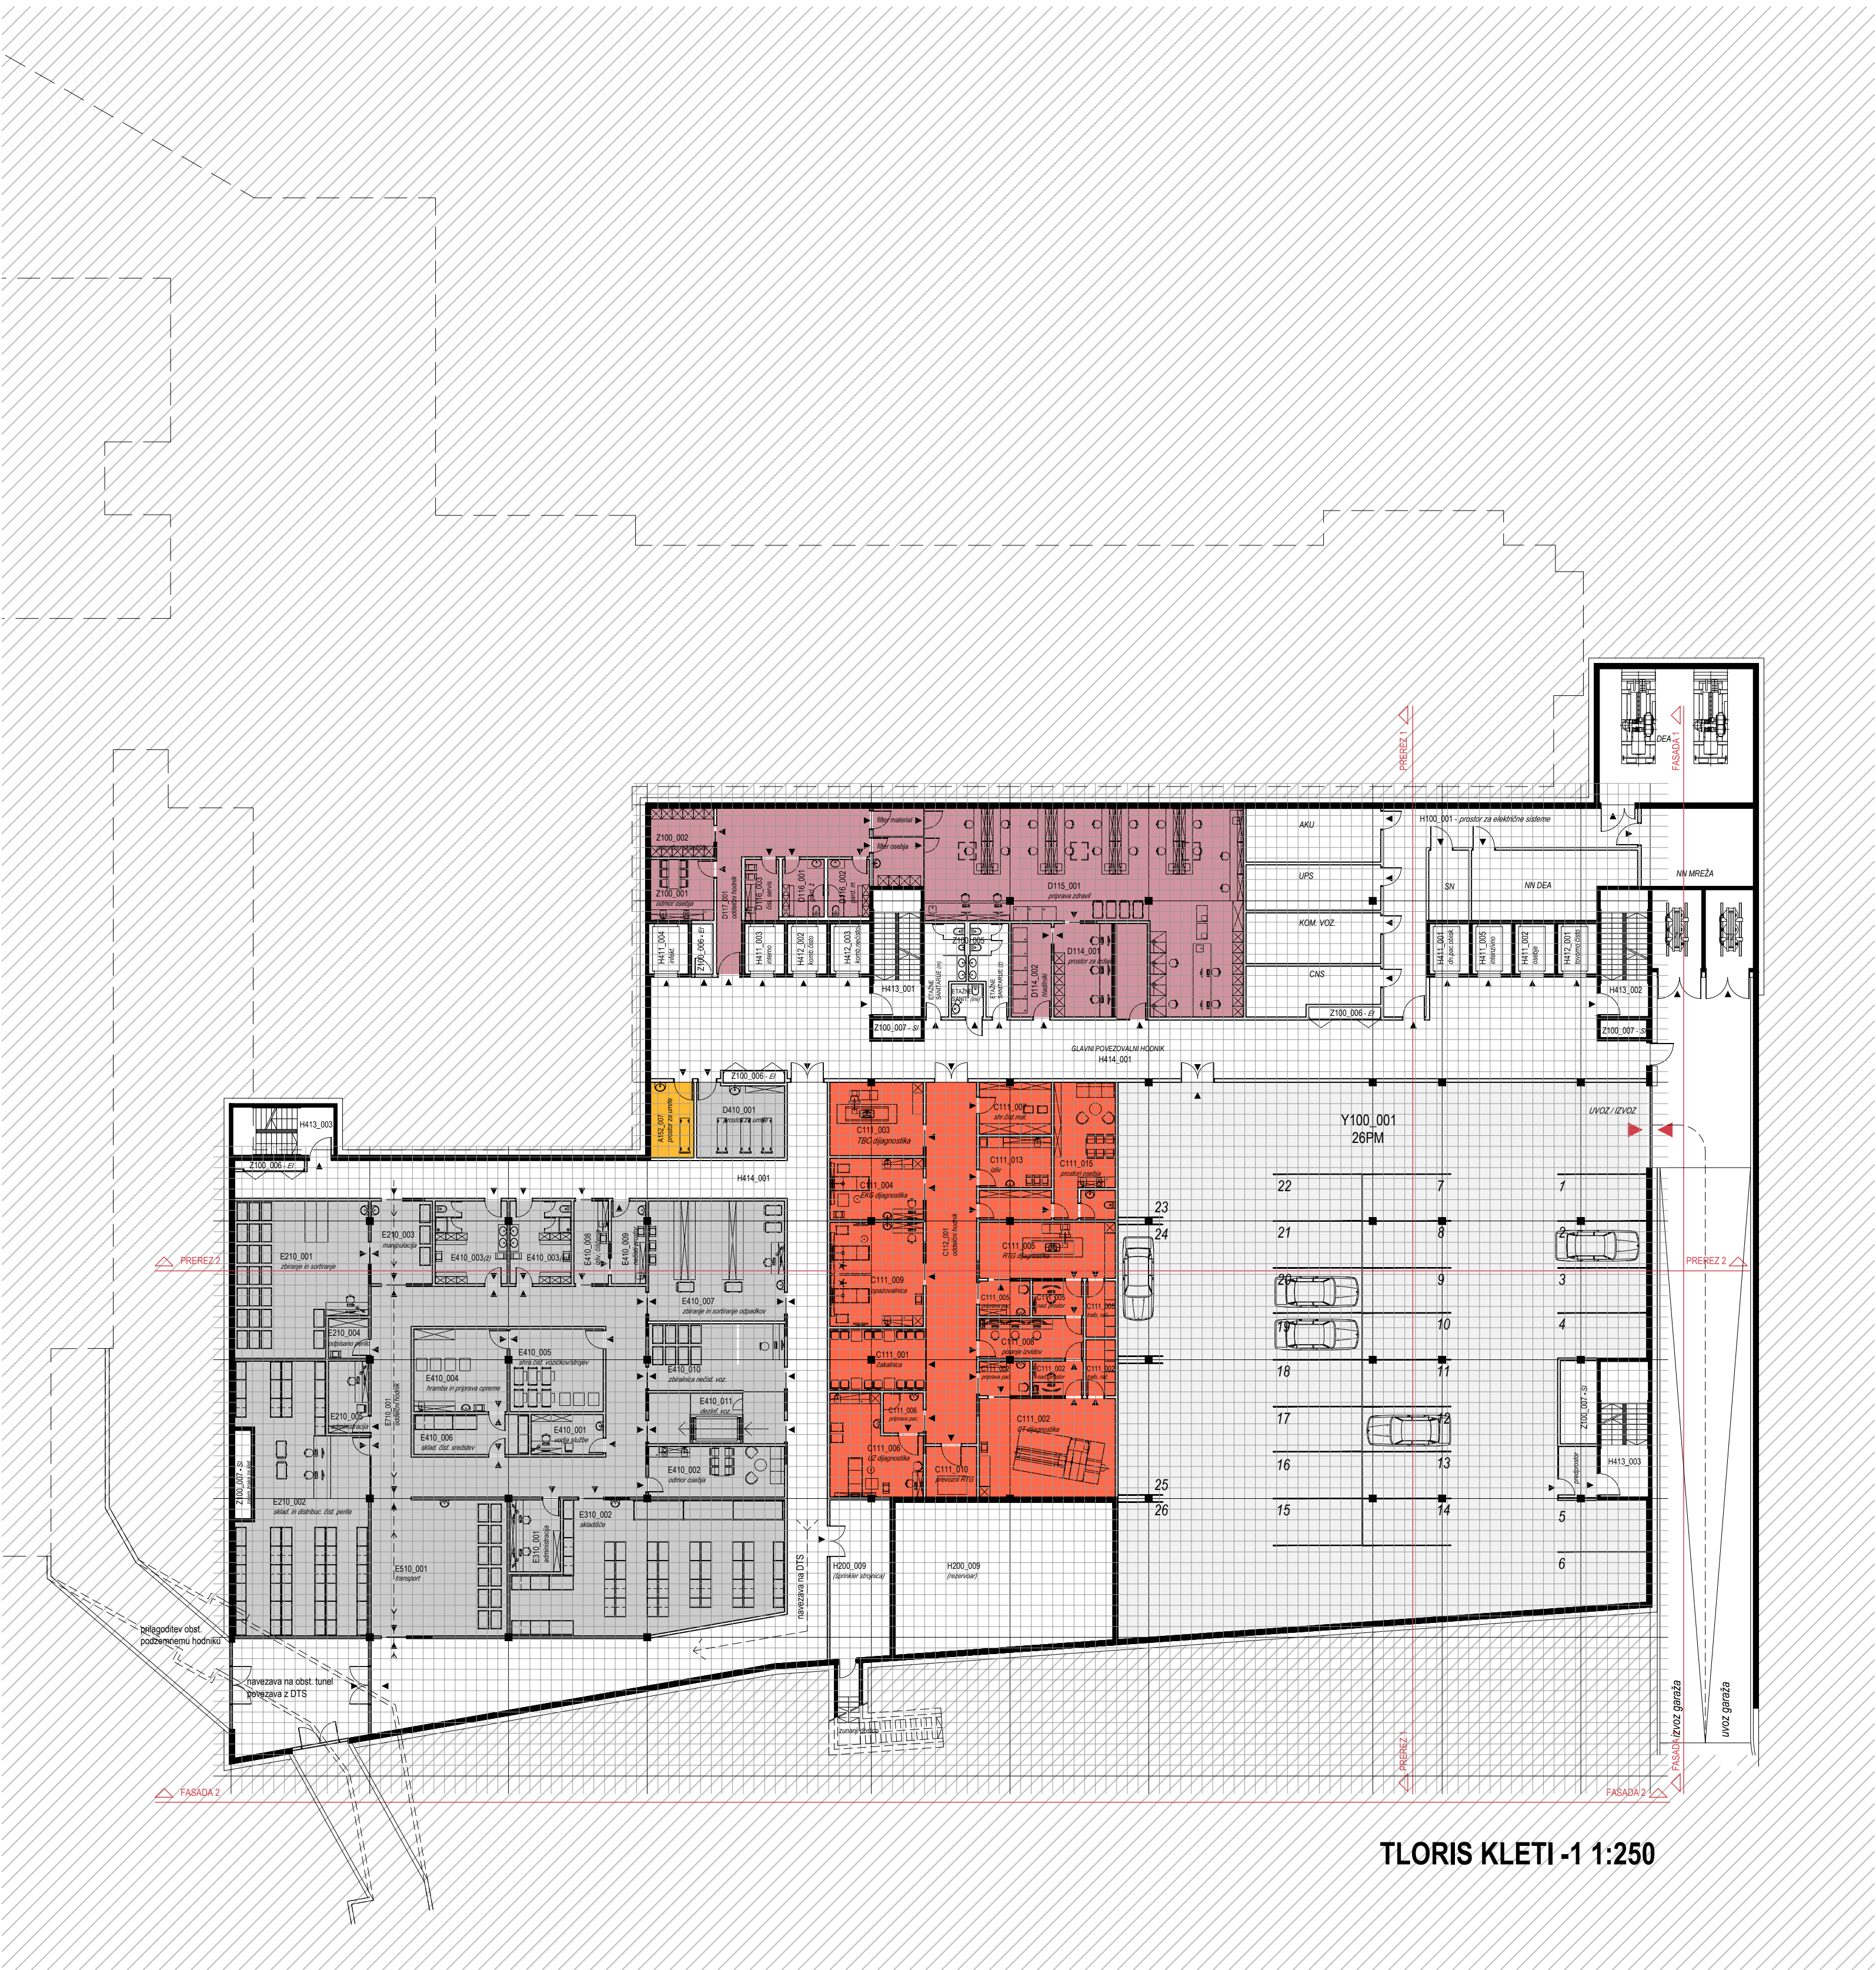

TLORIS KLETI -1 1:250



TLORIS VISOKE KLETI 1:250

- A1.1 BOLNIŠKI ODEDEK A
- A1.2 BOLNIŠKI ODEDEK B
- A1.3 BOLNIŠKI ODEDEK C
- A1.4 BOLNIŠKI ODEDEK ZNB
- A1.5 BOLNIŠKI ODEDEK ZNB - SPREJEM
- A1.6 BOLNIŠKI ODEDEK KOKO
- A3.1 OTROŠKI ODEDEK A
- A3.2 OTROŠKI ODEDEK B
- A4.1 DNEVNA BOLNIŠNICA
- A5.1 ODEDEK INTENZIVNE TERAPIJE
- B.1 SPECIALISTIČNA AMBULANTNA SLUŽBA
- C0.1 URGENCA IN 24-URNA BOLNIŠNICA
- C1.1.1 DIAGNOSTIKA
- C4.1 MEDICINSKI LABORATORIJ
- C5.1 ODEDEK KOKO - OPERACIJSKI DEL
- C6.1 REHABILITACIJA
- D1.1 LEKARNA
- D2 SLUŽBA ZA DEZINFEKCIJO IN STERILIZACIJO
- D4.1 PROSTOR ZA UMIRLE
- E CENTRALNE OSKRBOVALNE SLUŽBE
- F UPRAVNO-ADMINISTRATIVNE IN STROKOVNE SLUŽBE
- G1.1 TEHNIČNE IN VZDRŽEVALNE SLUŽBE
- H INŠTALACIJSKI SISTEMI
- X1 DVONAMENSKO ZAKLONIŠČE
- Y PARKIRIŠČE




TLORIS PRITLIČJA 1:250

3



TLORIS 1 1:250


- A1.1 BOLNIŠKI ODEDEK A
- A1.2 BOLNIŠKI ODEDEK B
- A1.3 BOLNIŠKI ODEDEK C
- A1.4 BOLNIŠKI ODEDEK ZNB
- A1.5 BOLNIŠKI ODEDEK ZNB - SPREJEM
- A1.6 BOLNIŠKI ODEDEK KOKO
- A3.1 OTROŠKI ODEDEK A
- A3.2 OTROŠKI ODEDEK B
- A4.1 DNEVNA BOLNIŠNICA
- A5.1 ODEDEK INTENZIVNE TERAPIJE
- B.1 SPECIALISTIČNA AMBULANTNA SLUŽBA
- C0.1 URGENCA IN 24-URNA BOLNIŠNICA
- C1.1.1 DIAGNOSTIKA
- C4.1 MEDICINSKI LABORATORIJ
- C5.1 ODEDEK KOKO - OPERACIJSKI DEL
- C8.1 REHABILITACIJA
- D1.1 LEKARNA
- D2 SLUŽBA ZA DEZINFEKCIJO IN STERILIZACIJO
- D4.1 PROSTOR ZA UMRLE
- E CENTRALNE OSKRBOVALNE SLUŽBE
- F UPRAVNO-ADMINISTRATIVNE IN STROKOVNE SLUŽBE
- G1.1 TEHNIČNE IN VZDRŽEVALNE SLUŽBE
- H INŠTALACIJSKI SISTEMI
- X1 DVONAMENSKO ZAKLONIŠČE
- Y PARKIRIŠČE

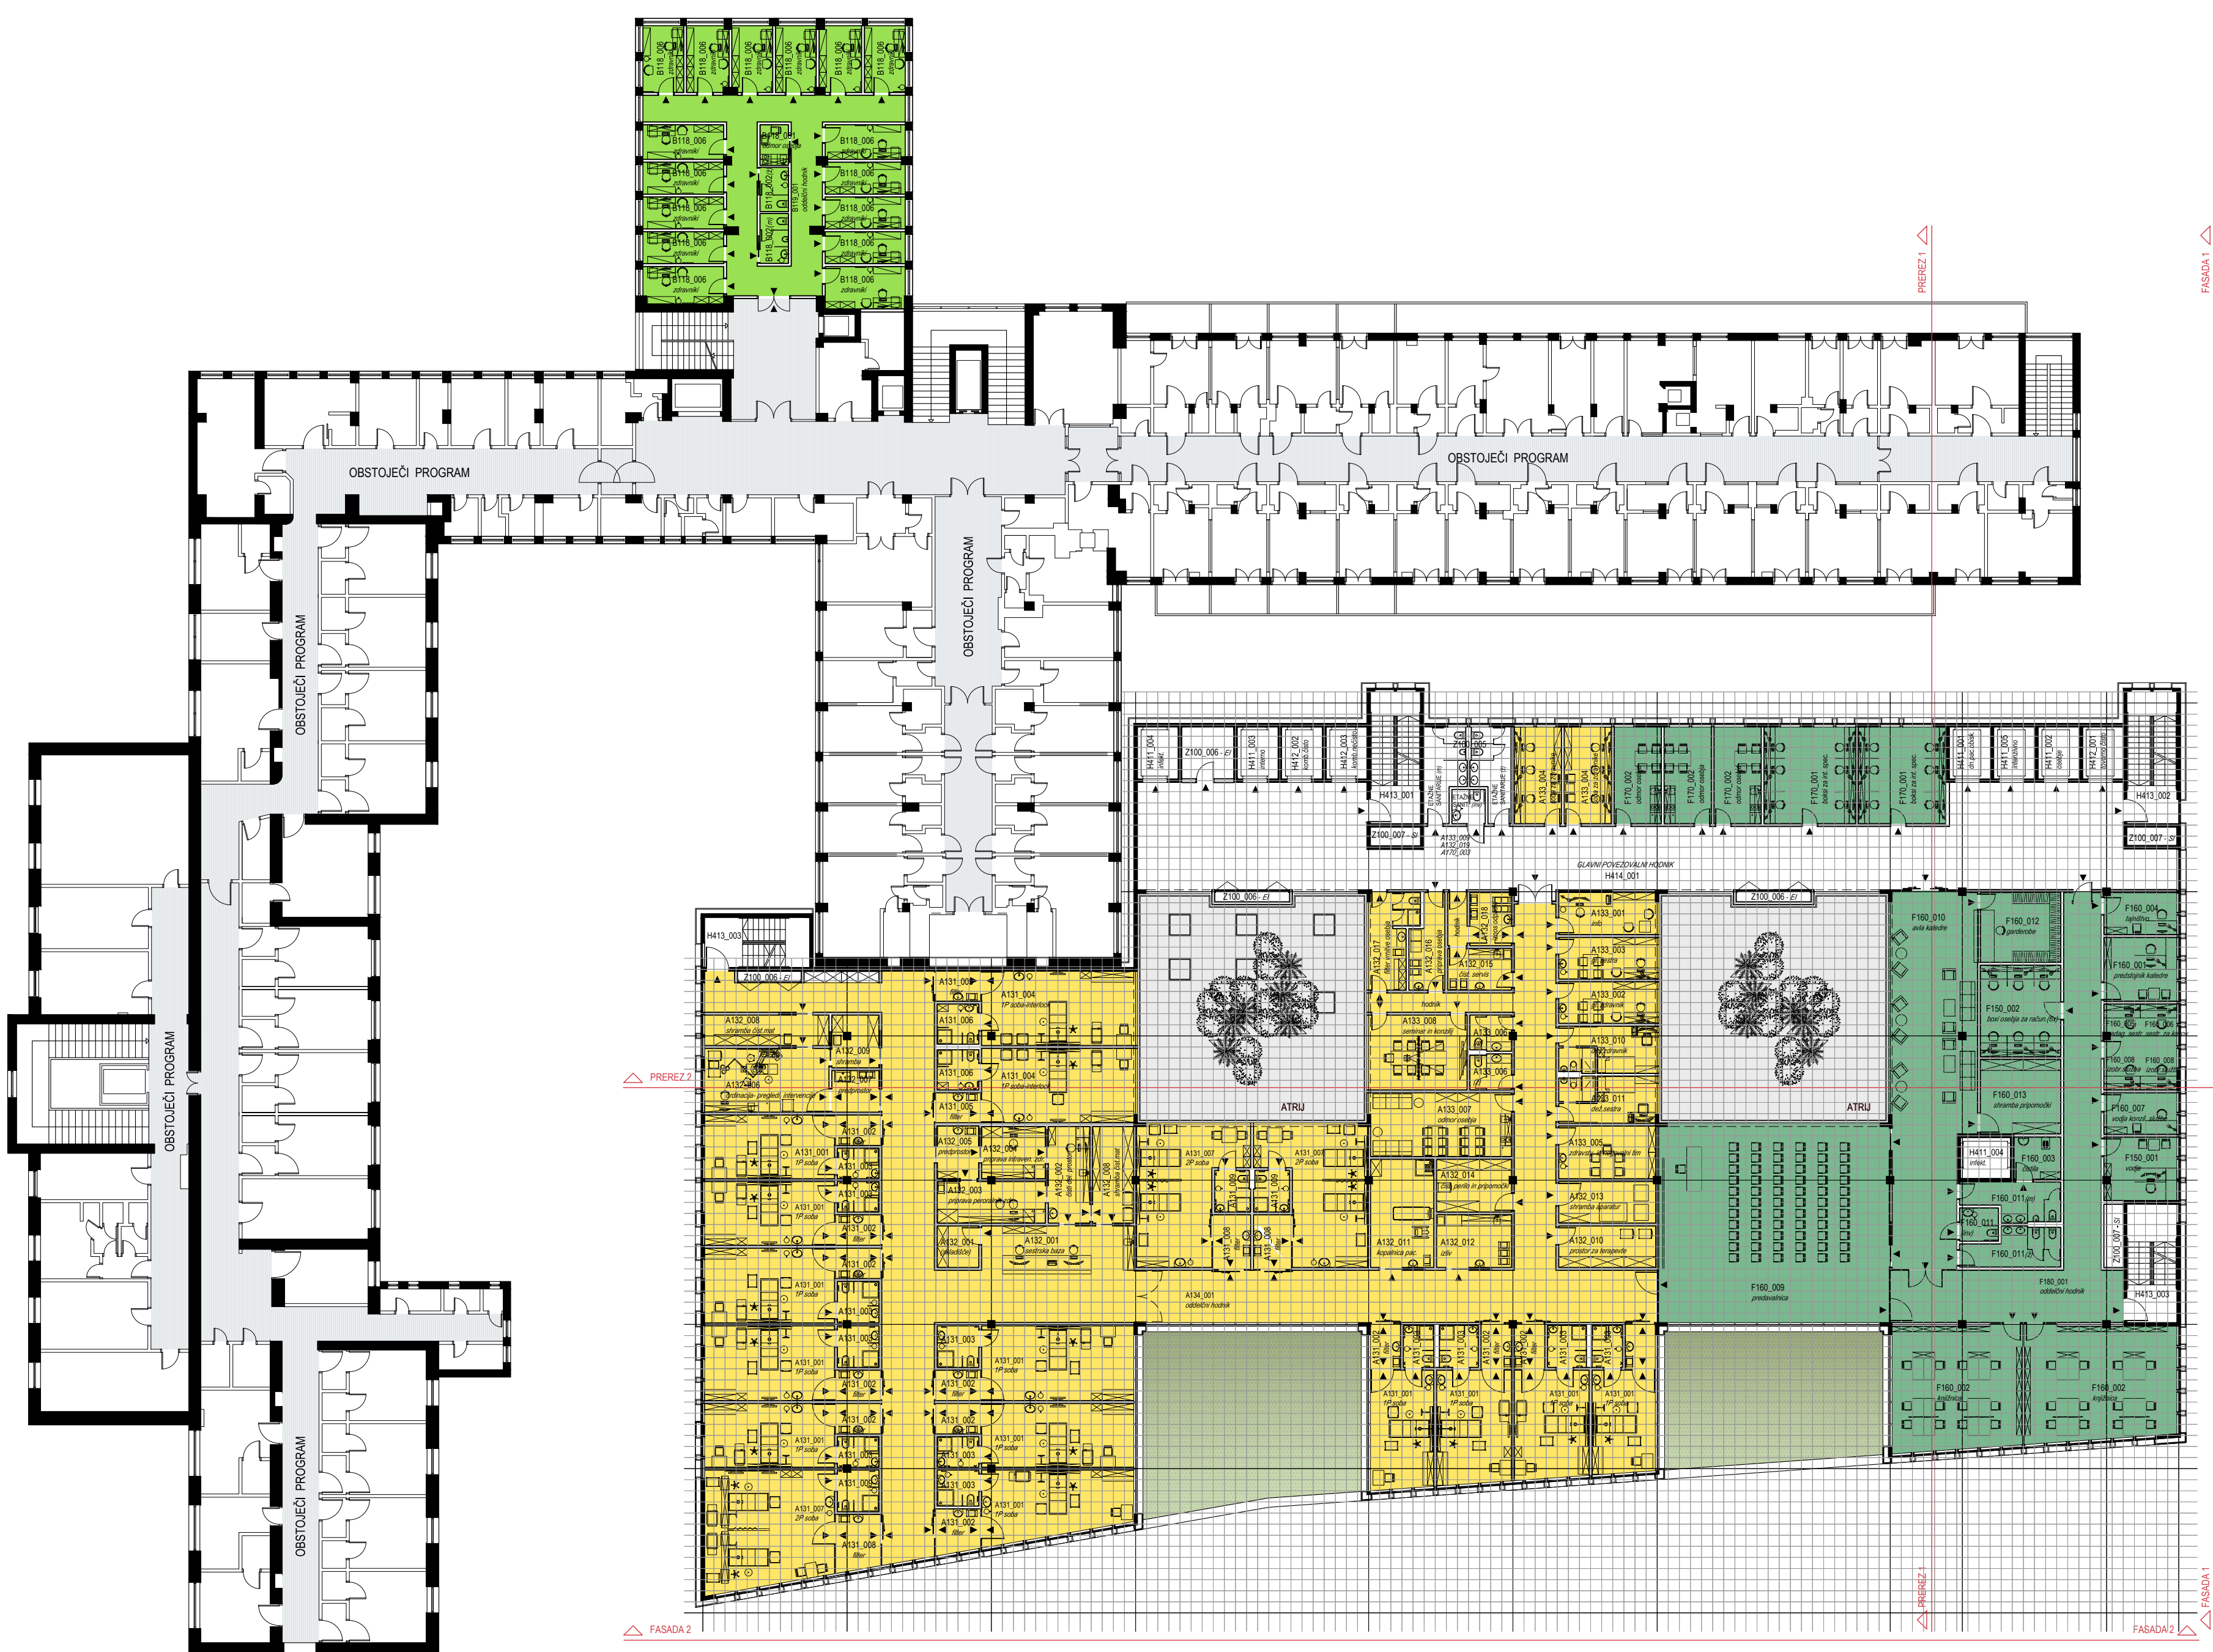


TLORIS 2 1:250



TLORIS 3 1:250

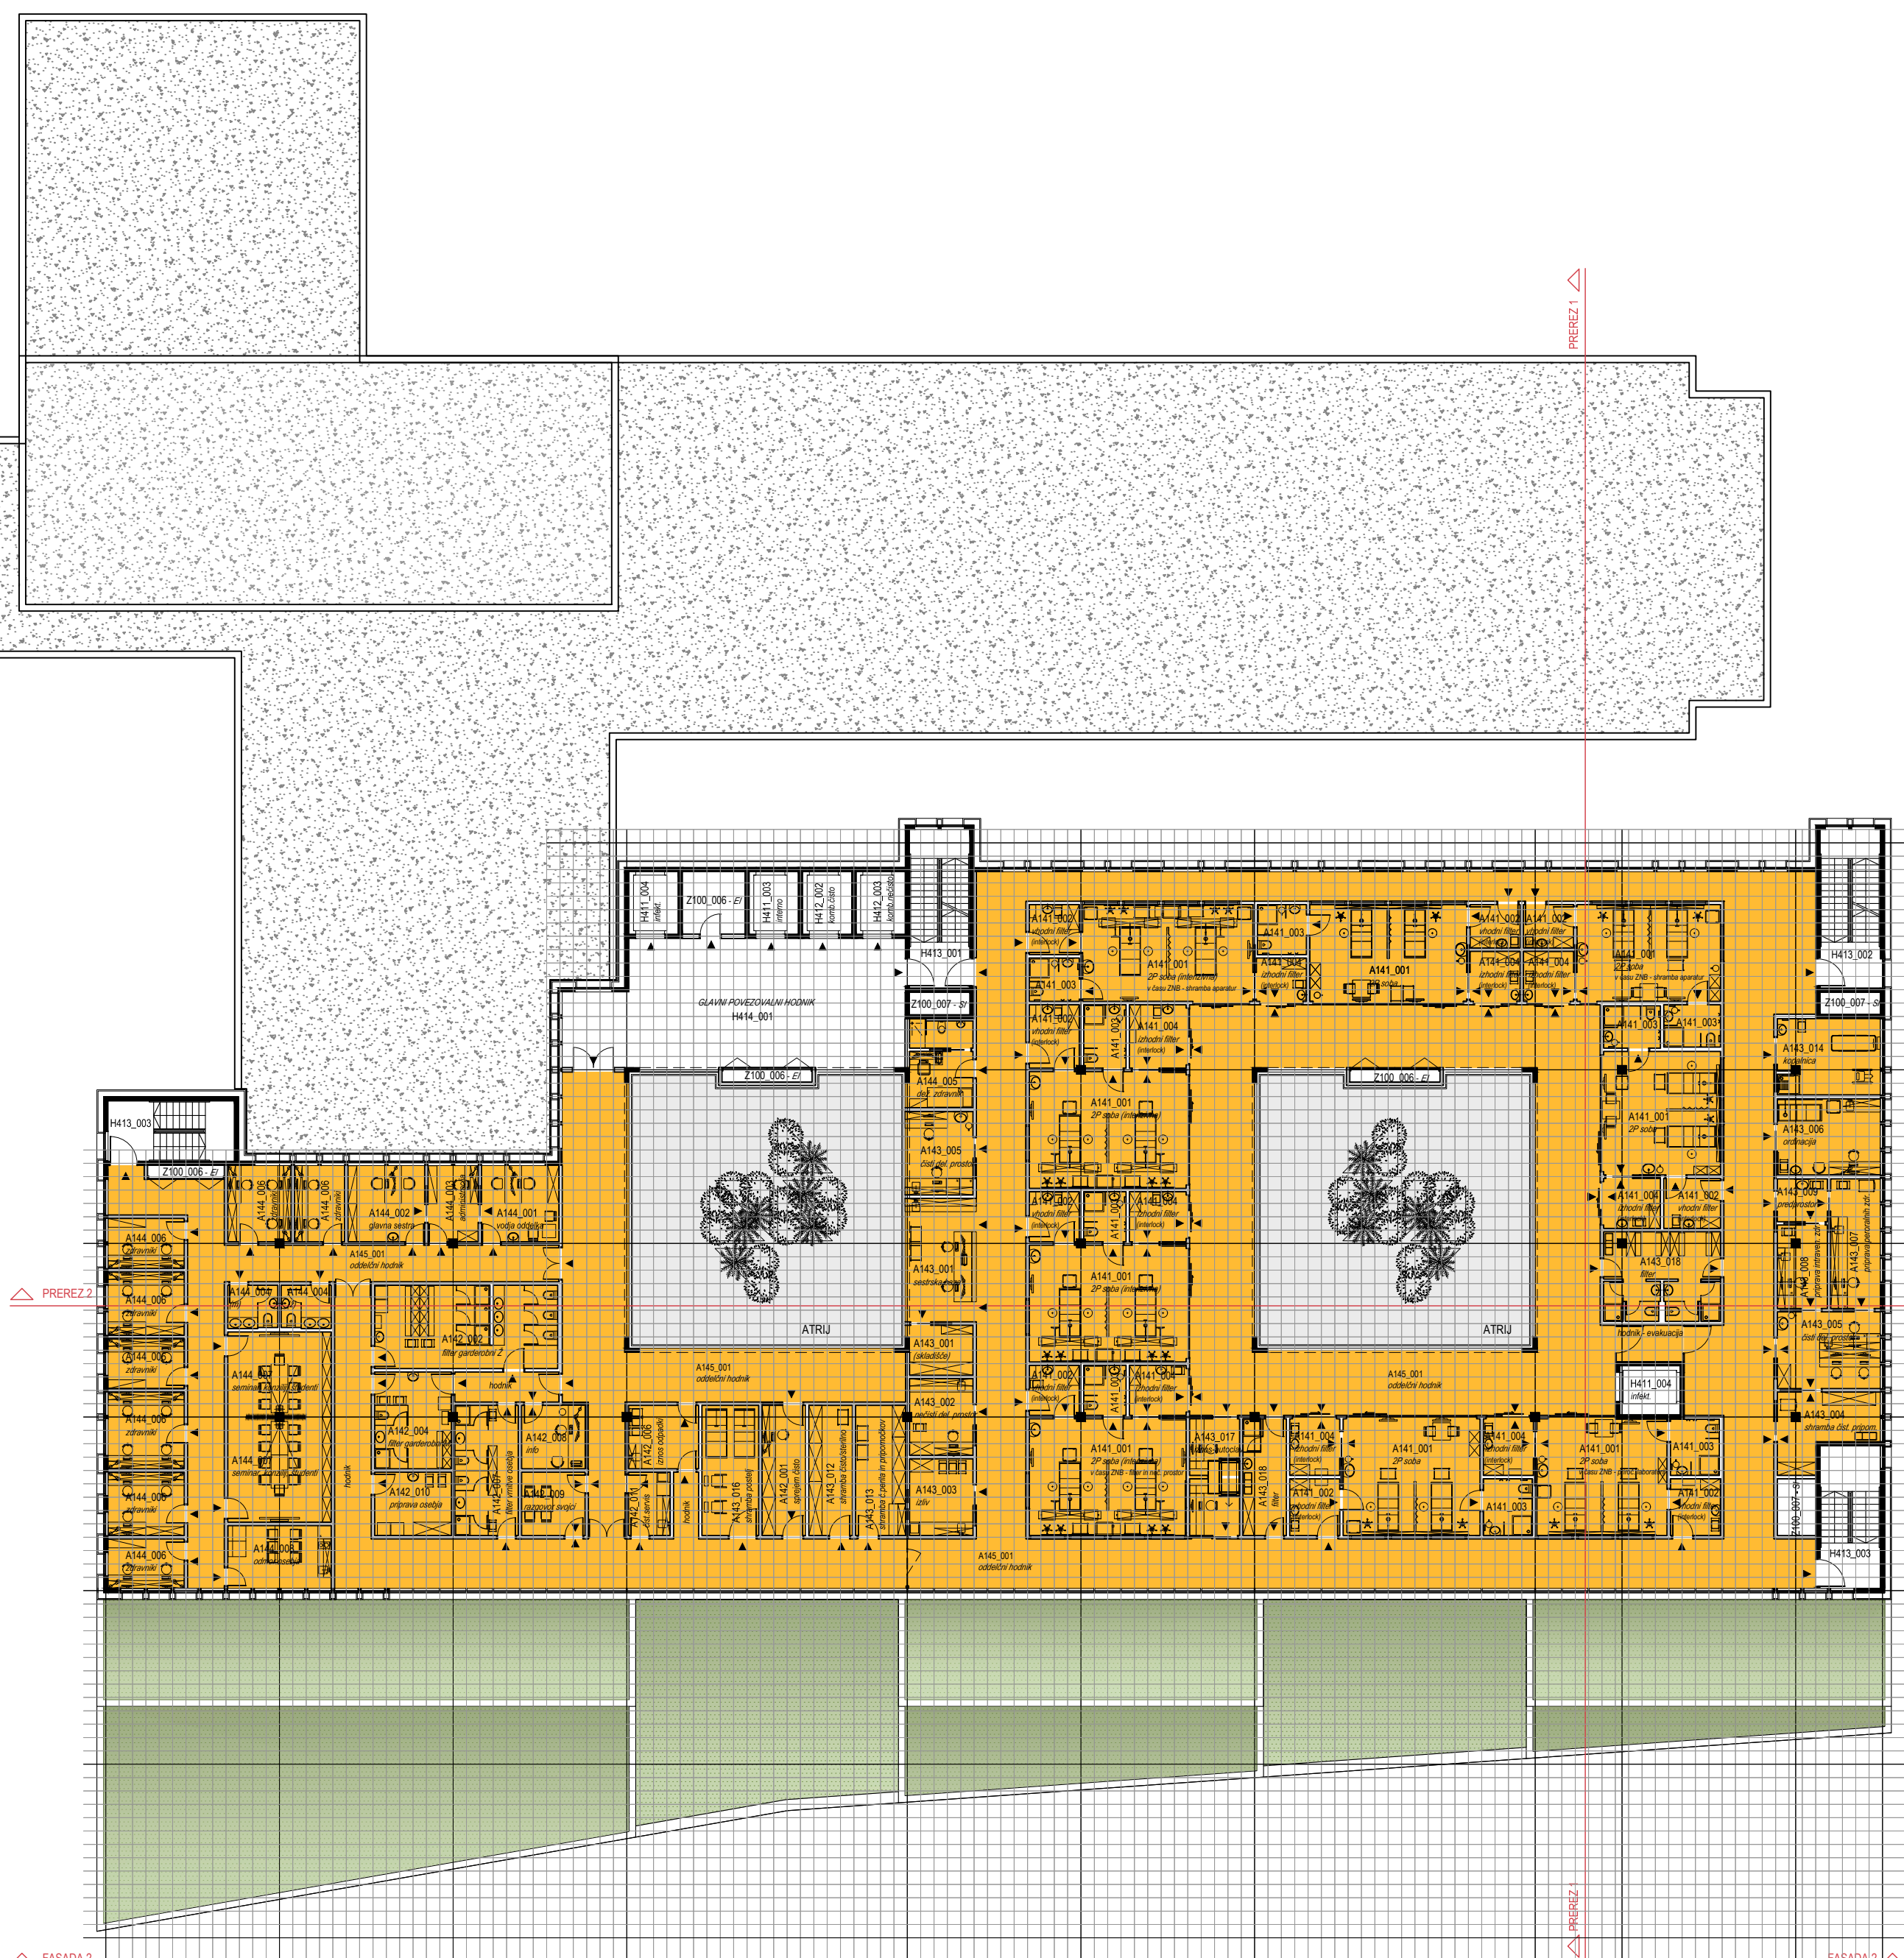









TLORIS 4 1:250

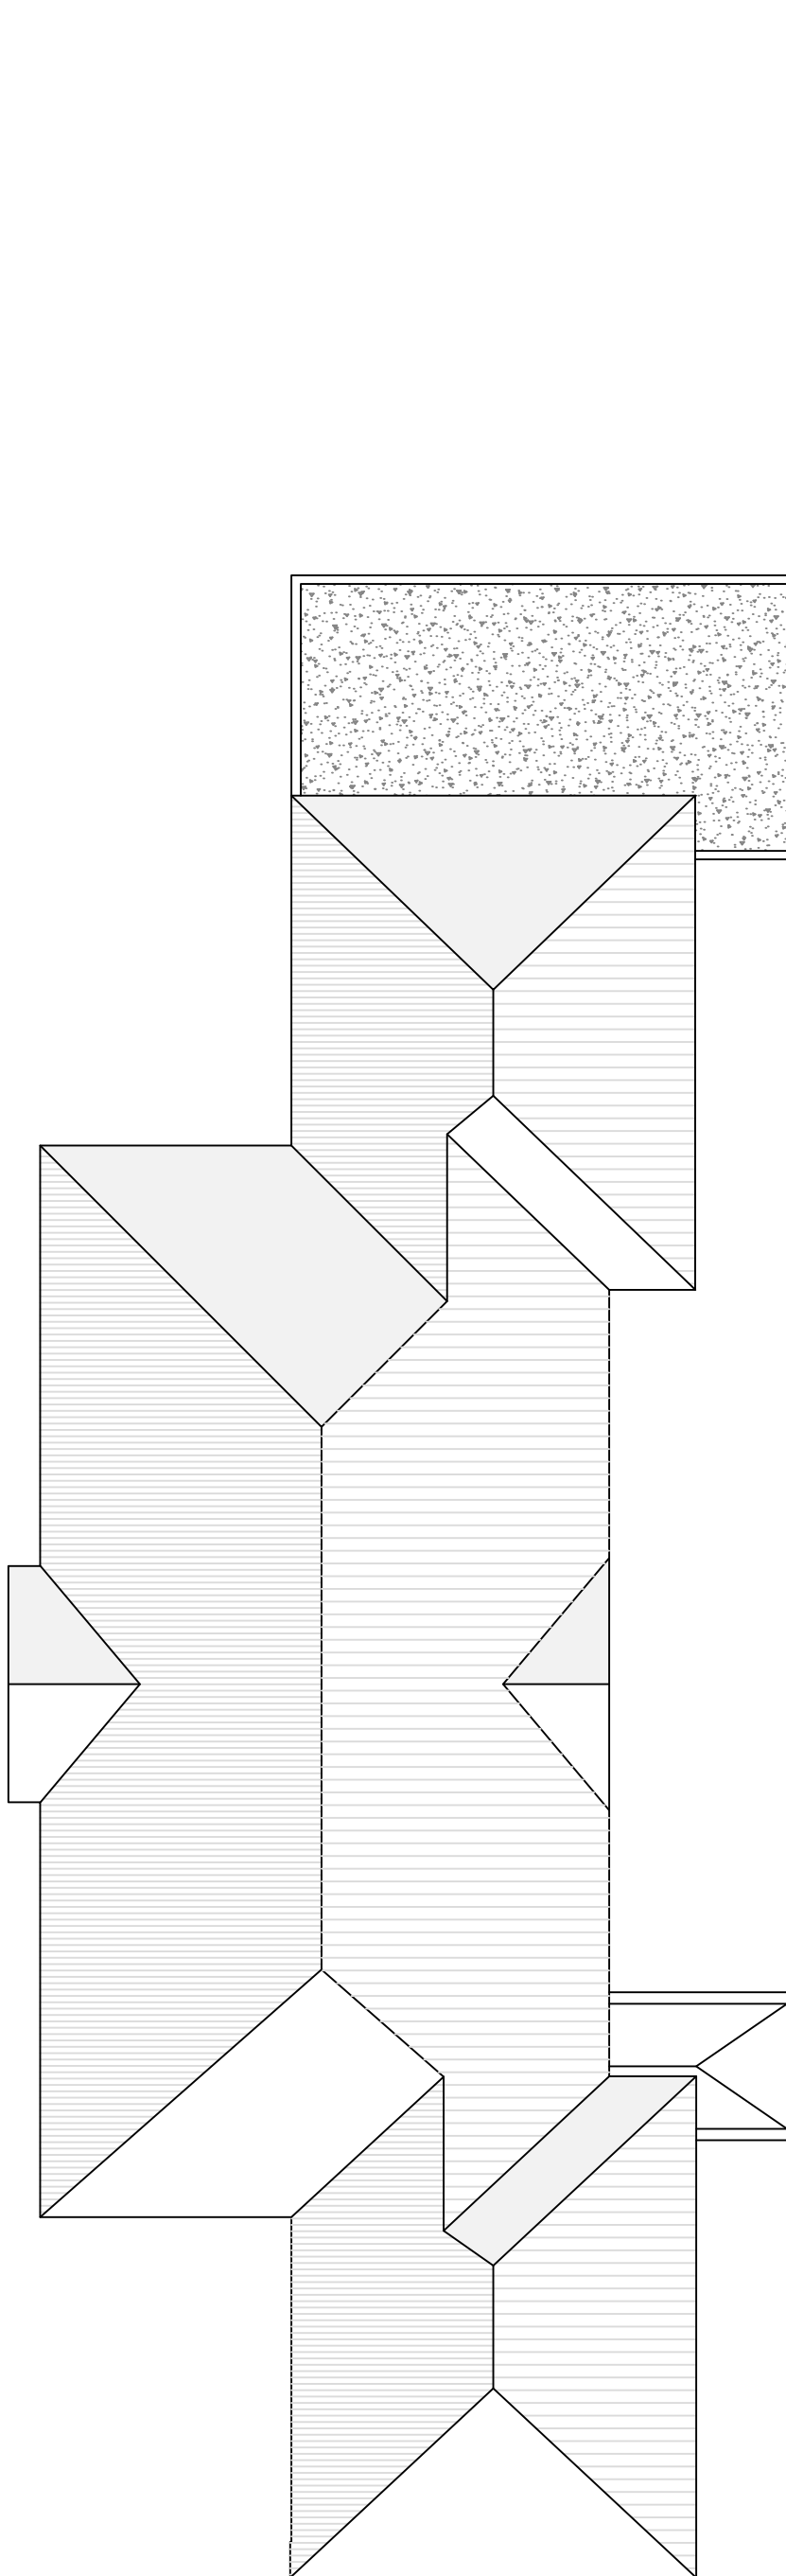

TLORIS STREHE 1:250

4


TLORISI 1:50

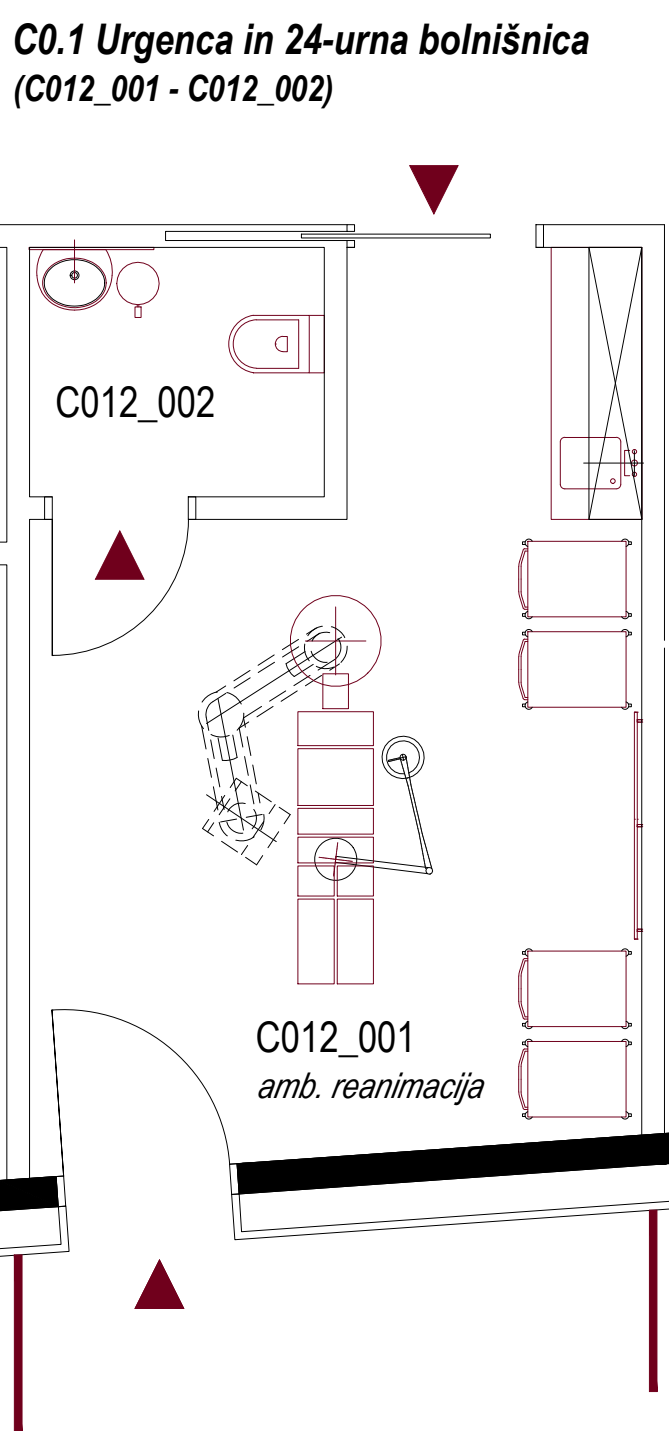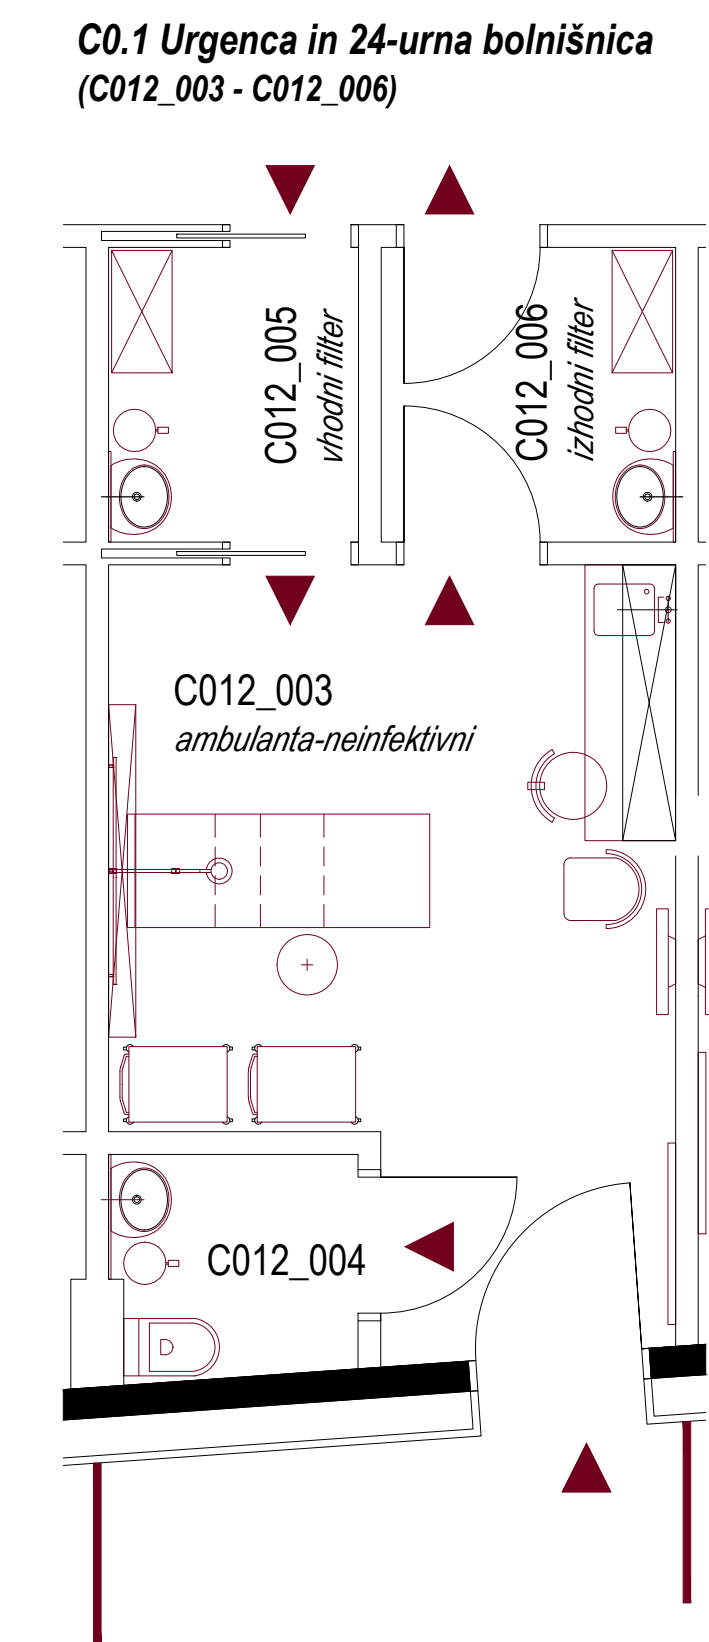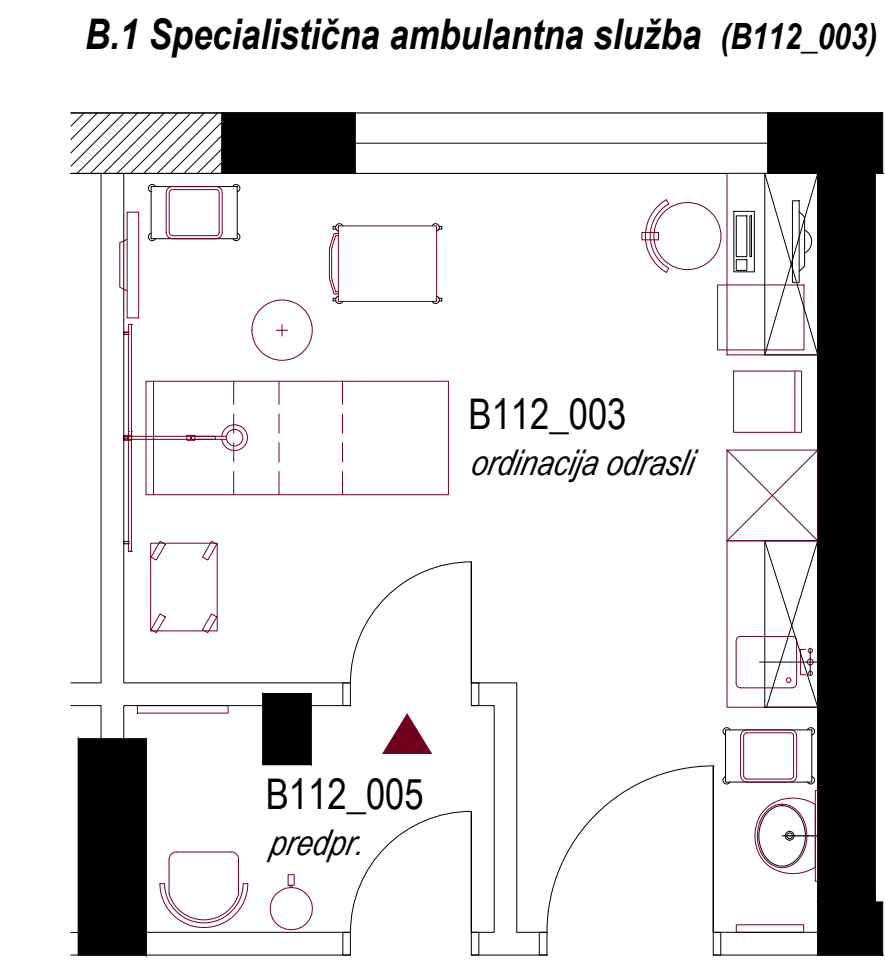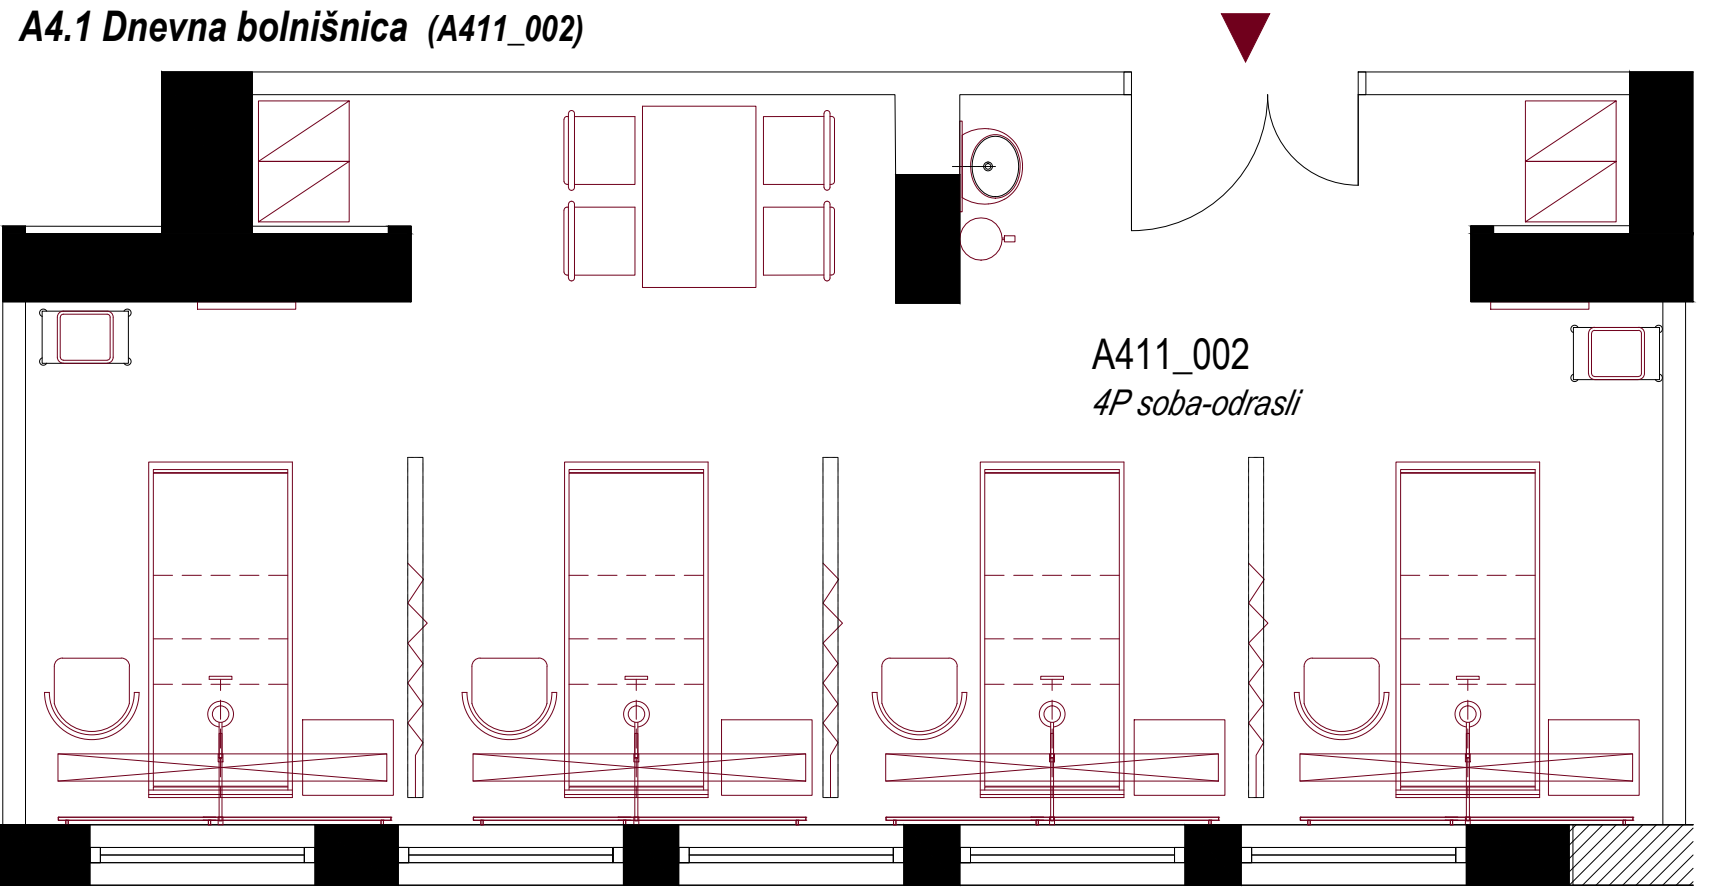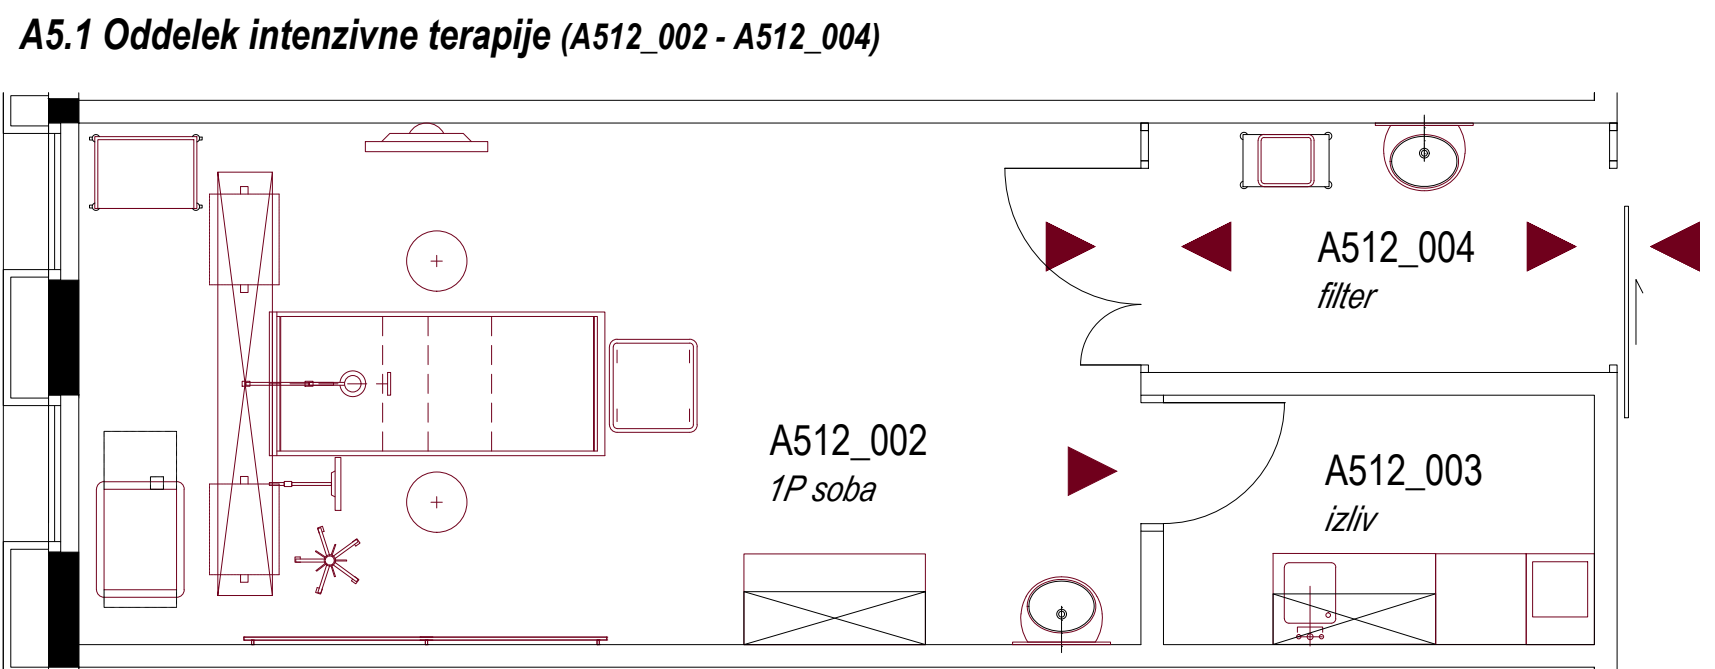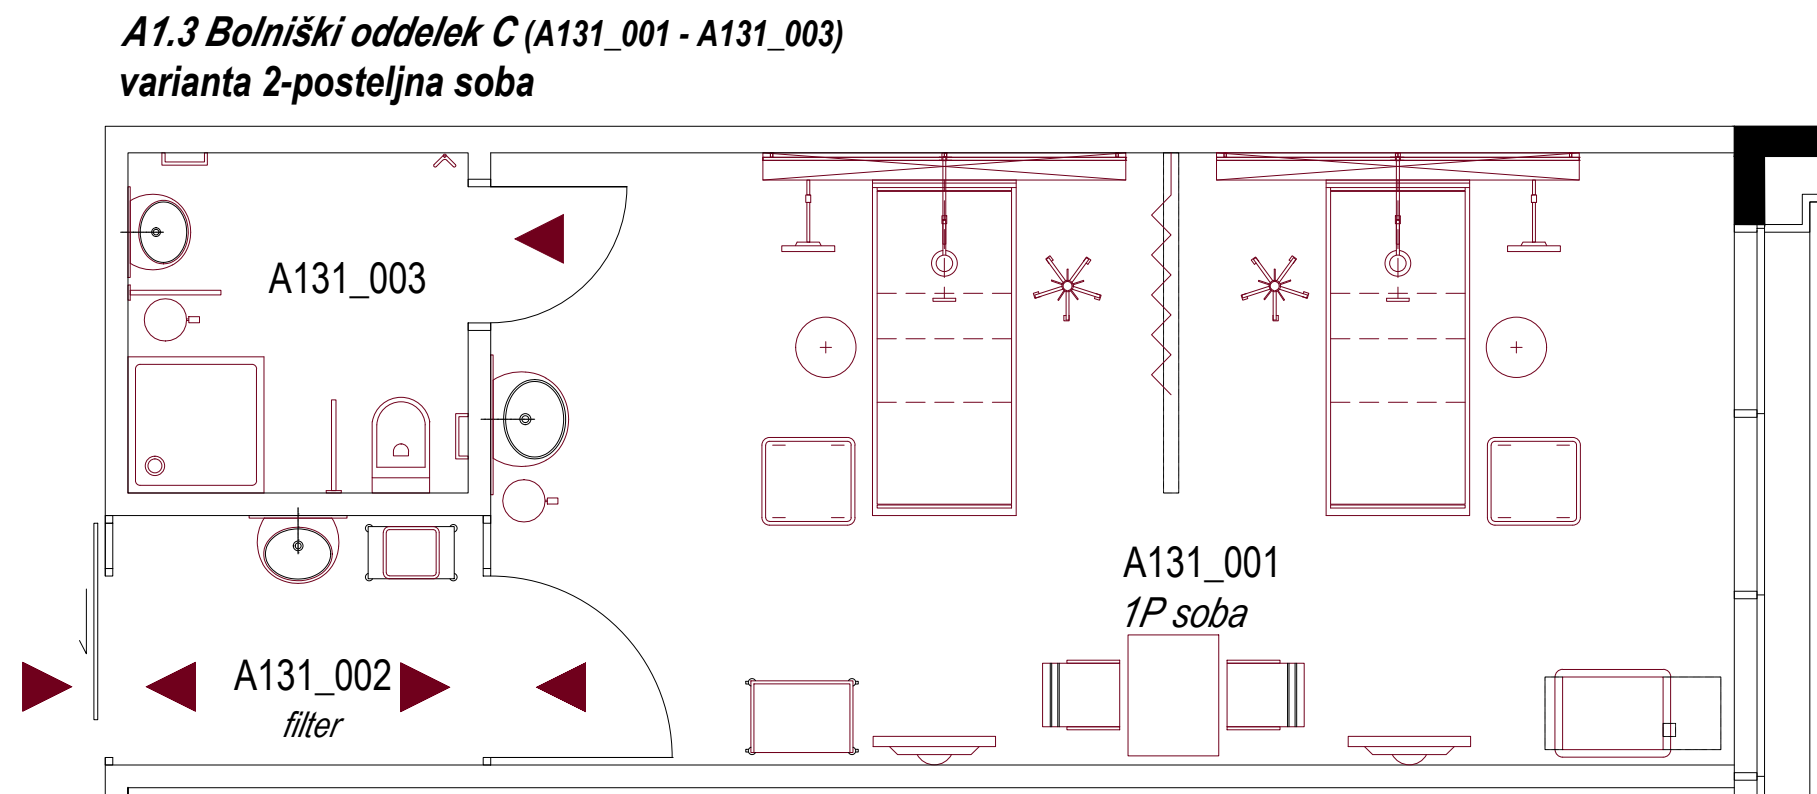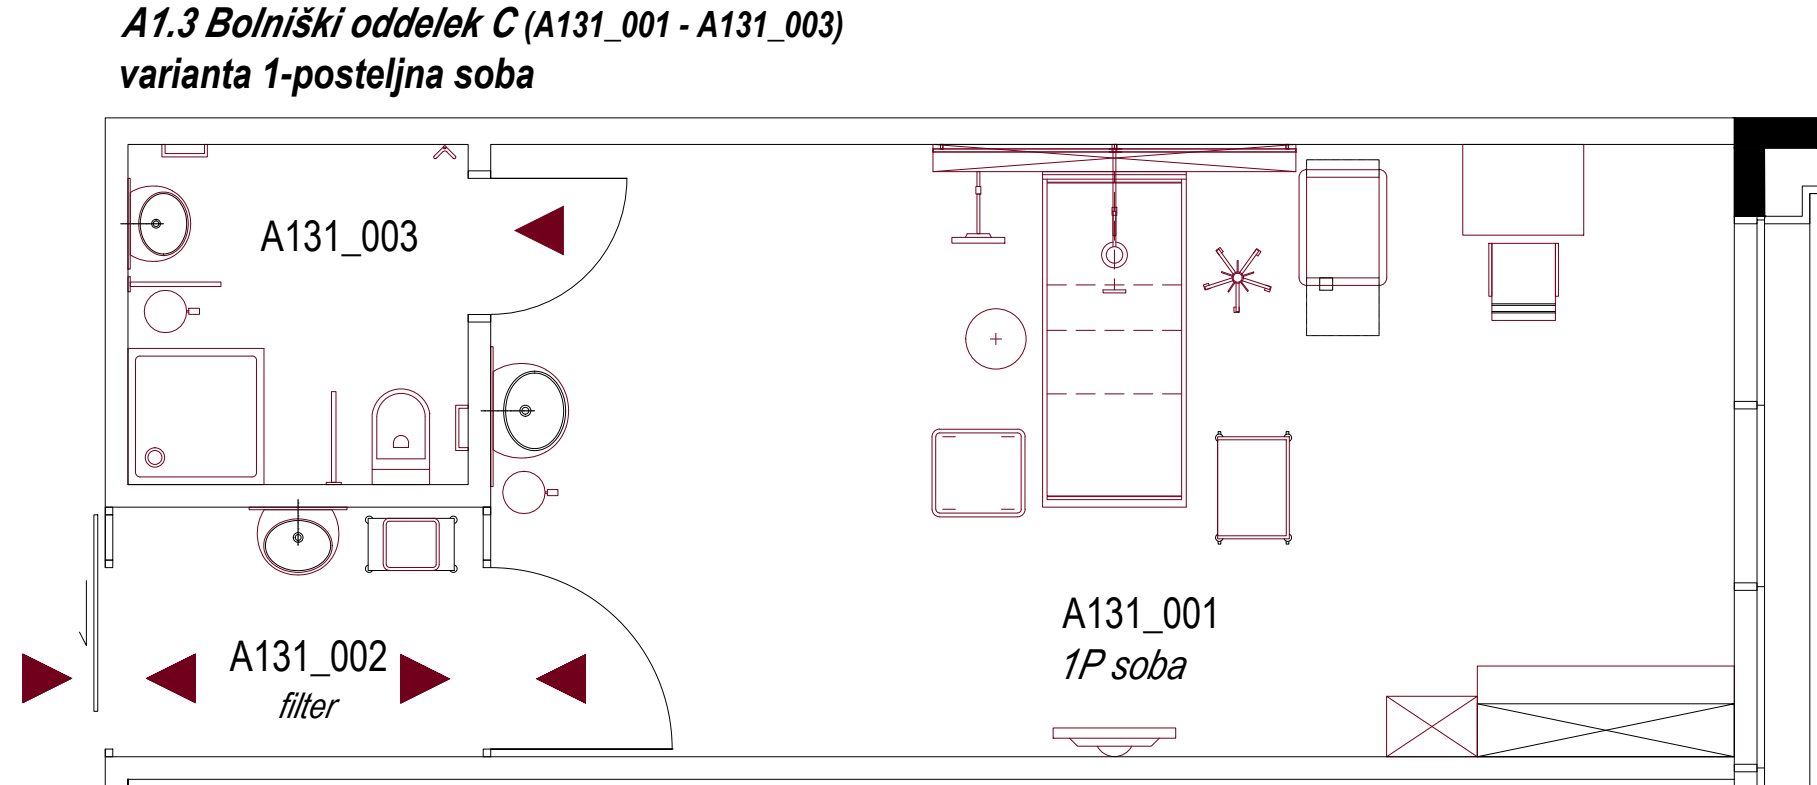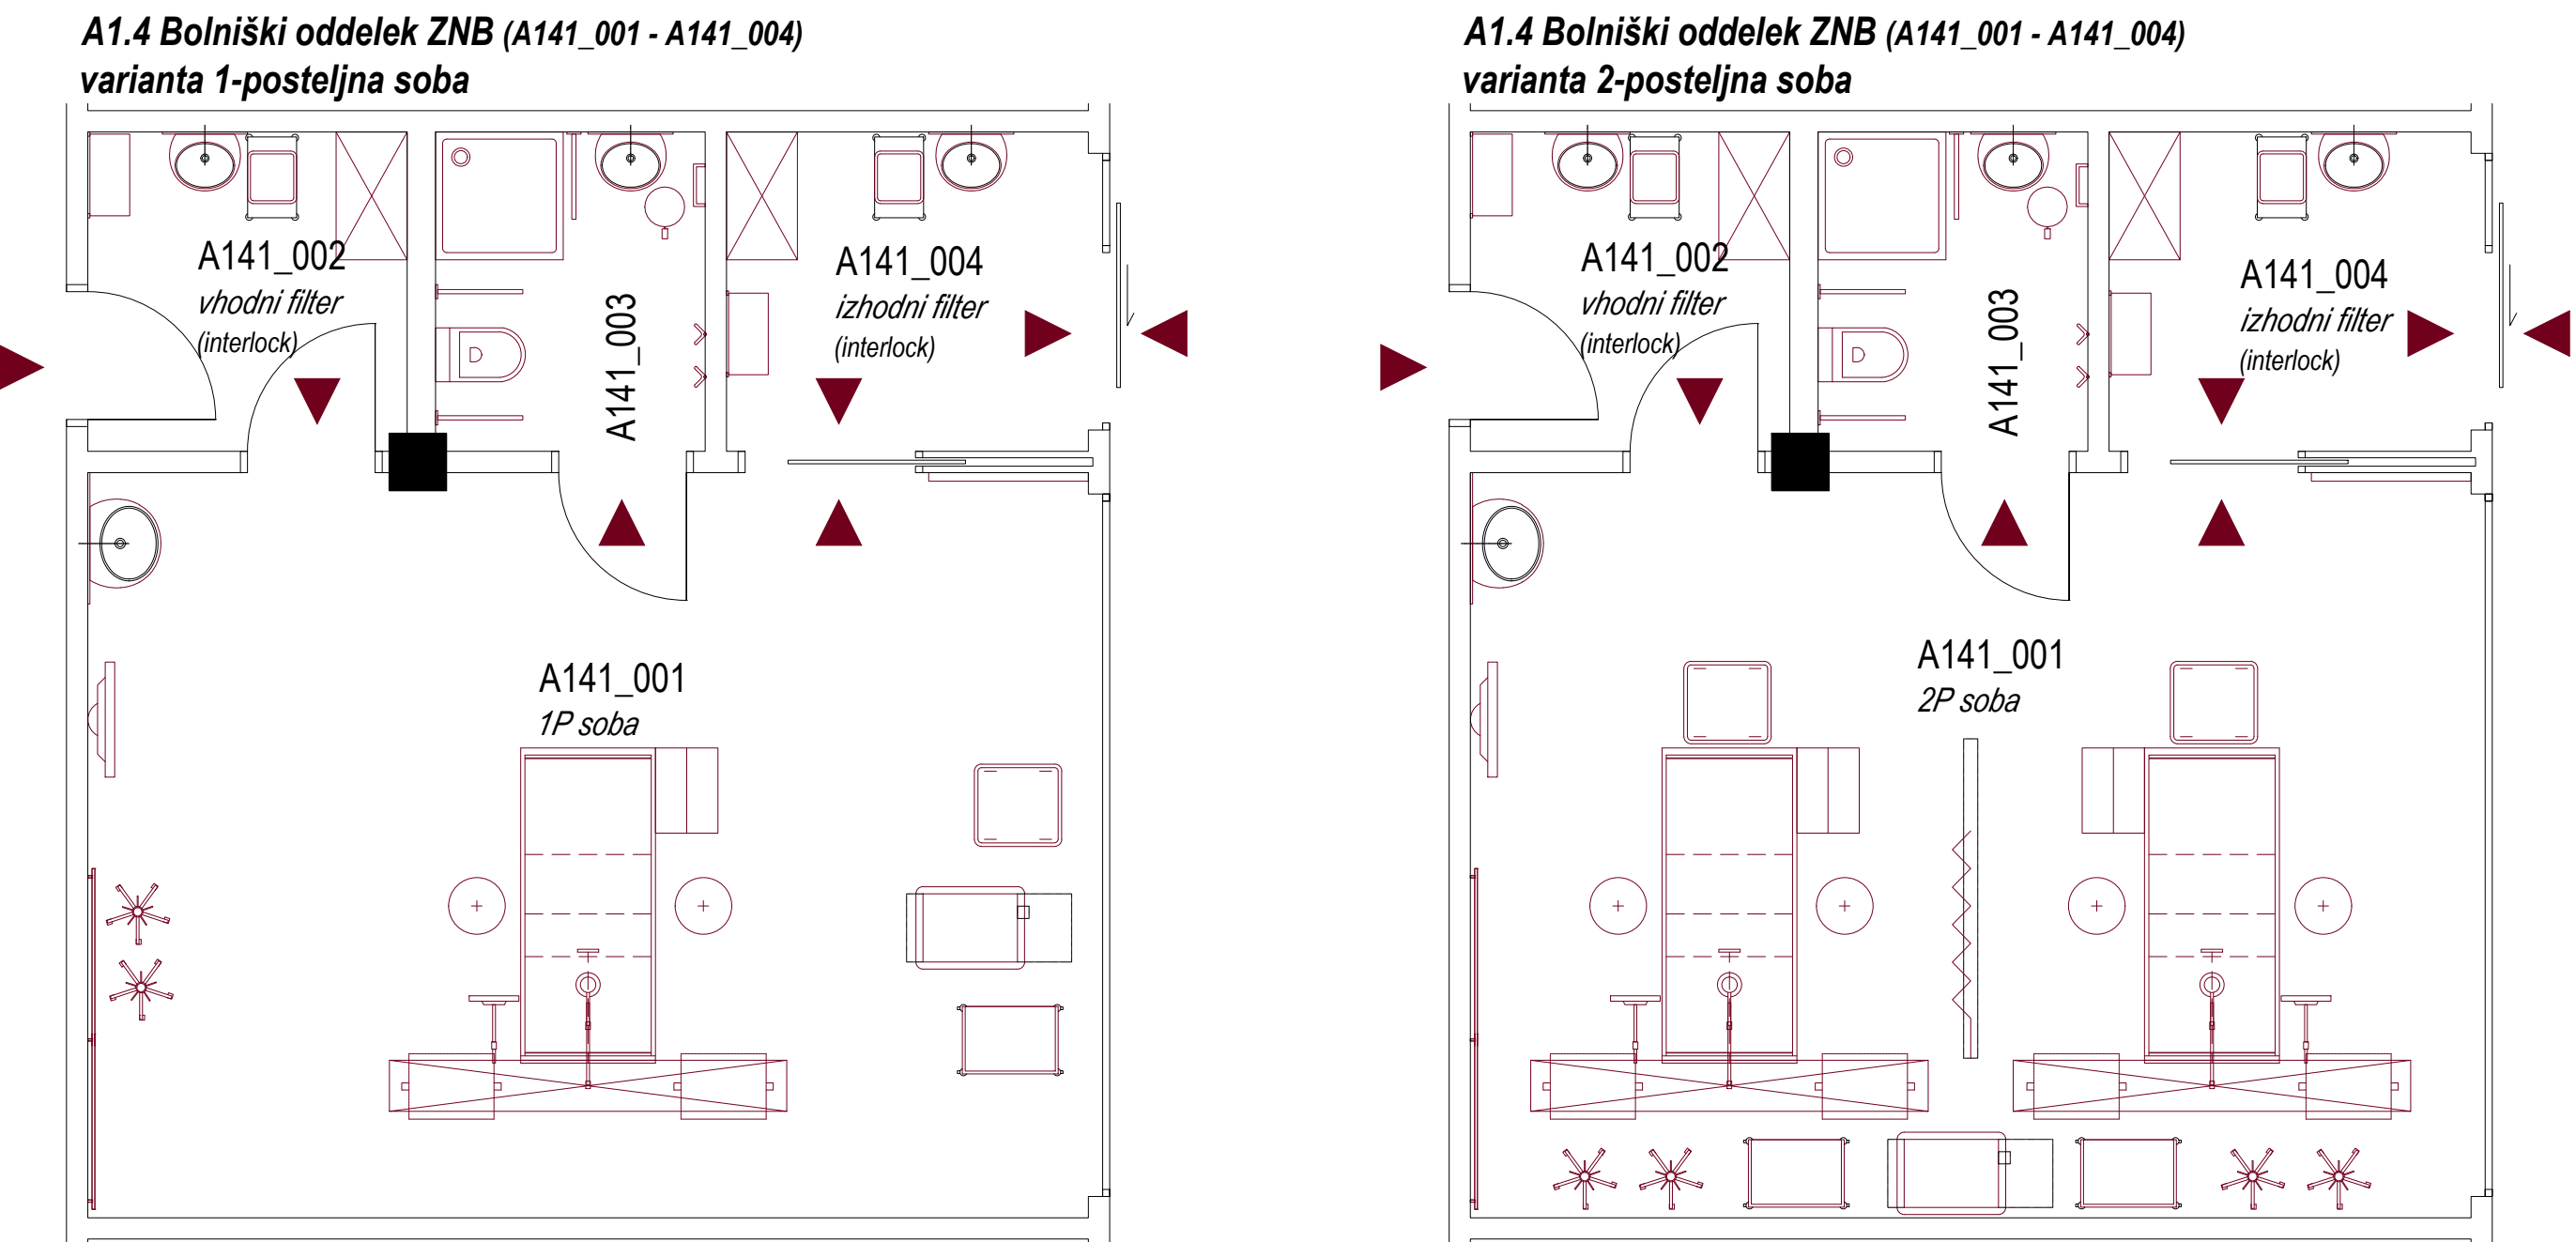

HEMA POŽARNE VARNOSTI



HEMA INŠTALACIJ

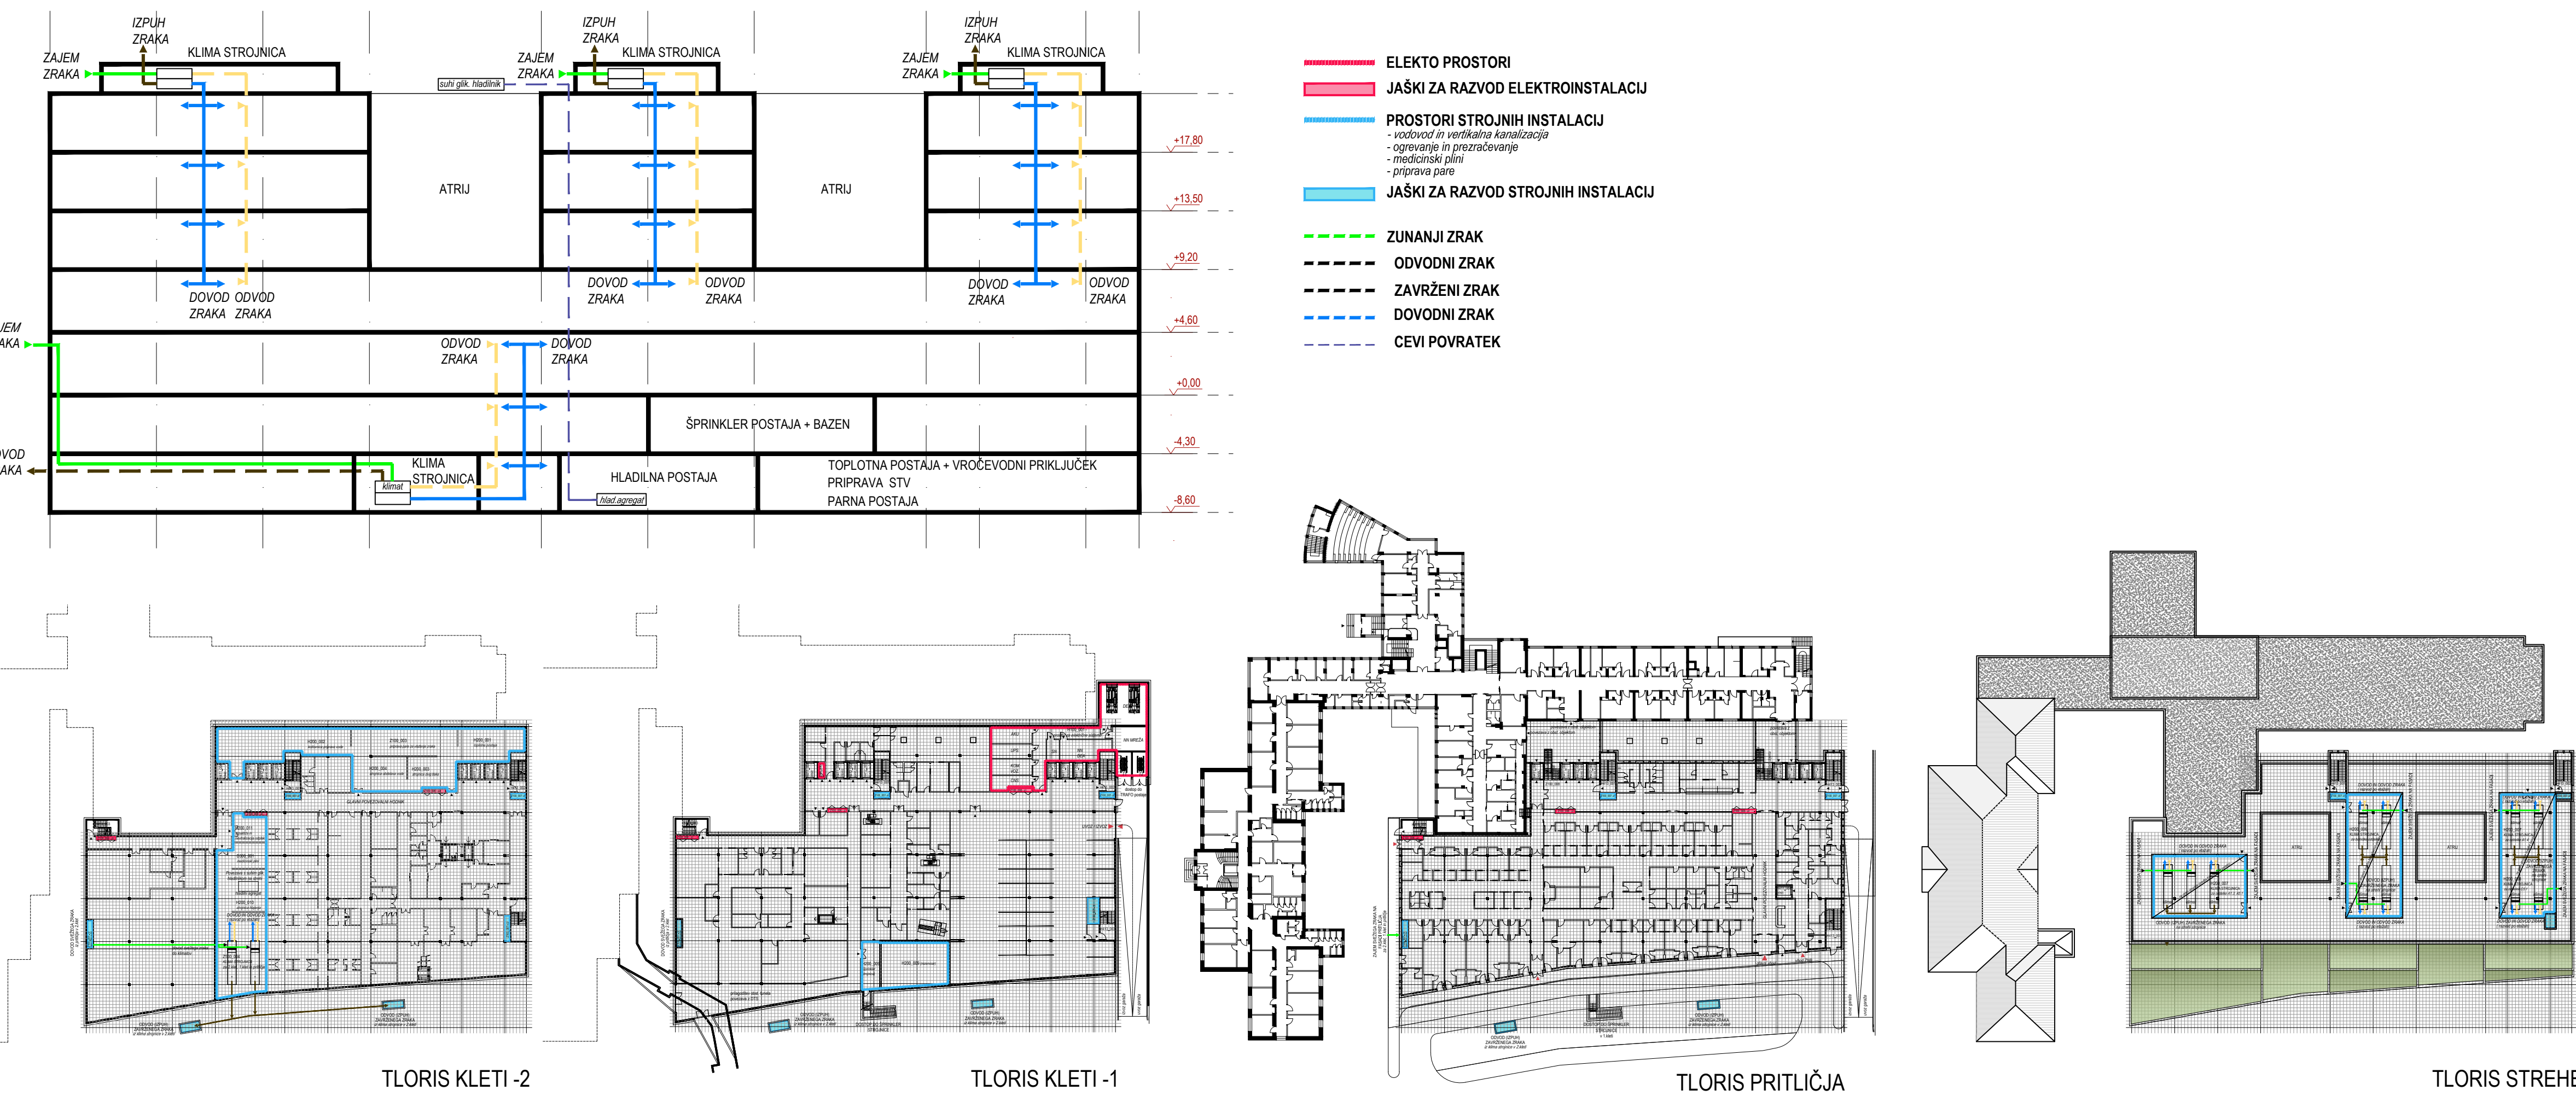

FASADNI PAS 1:50

