




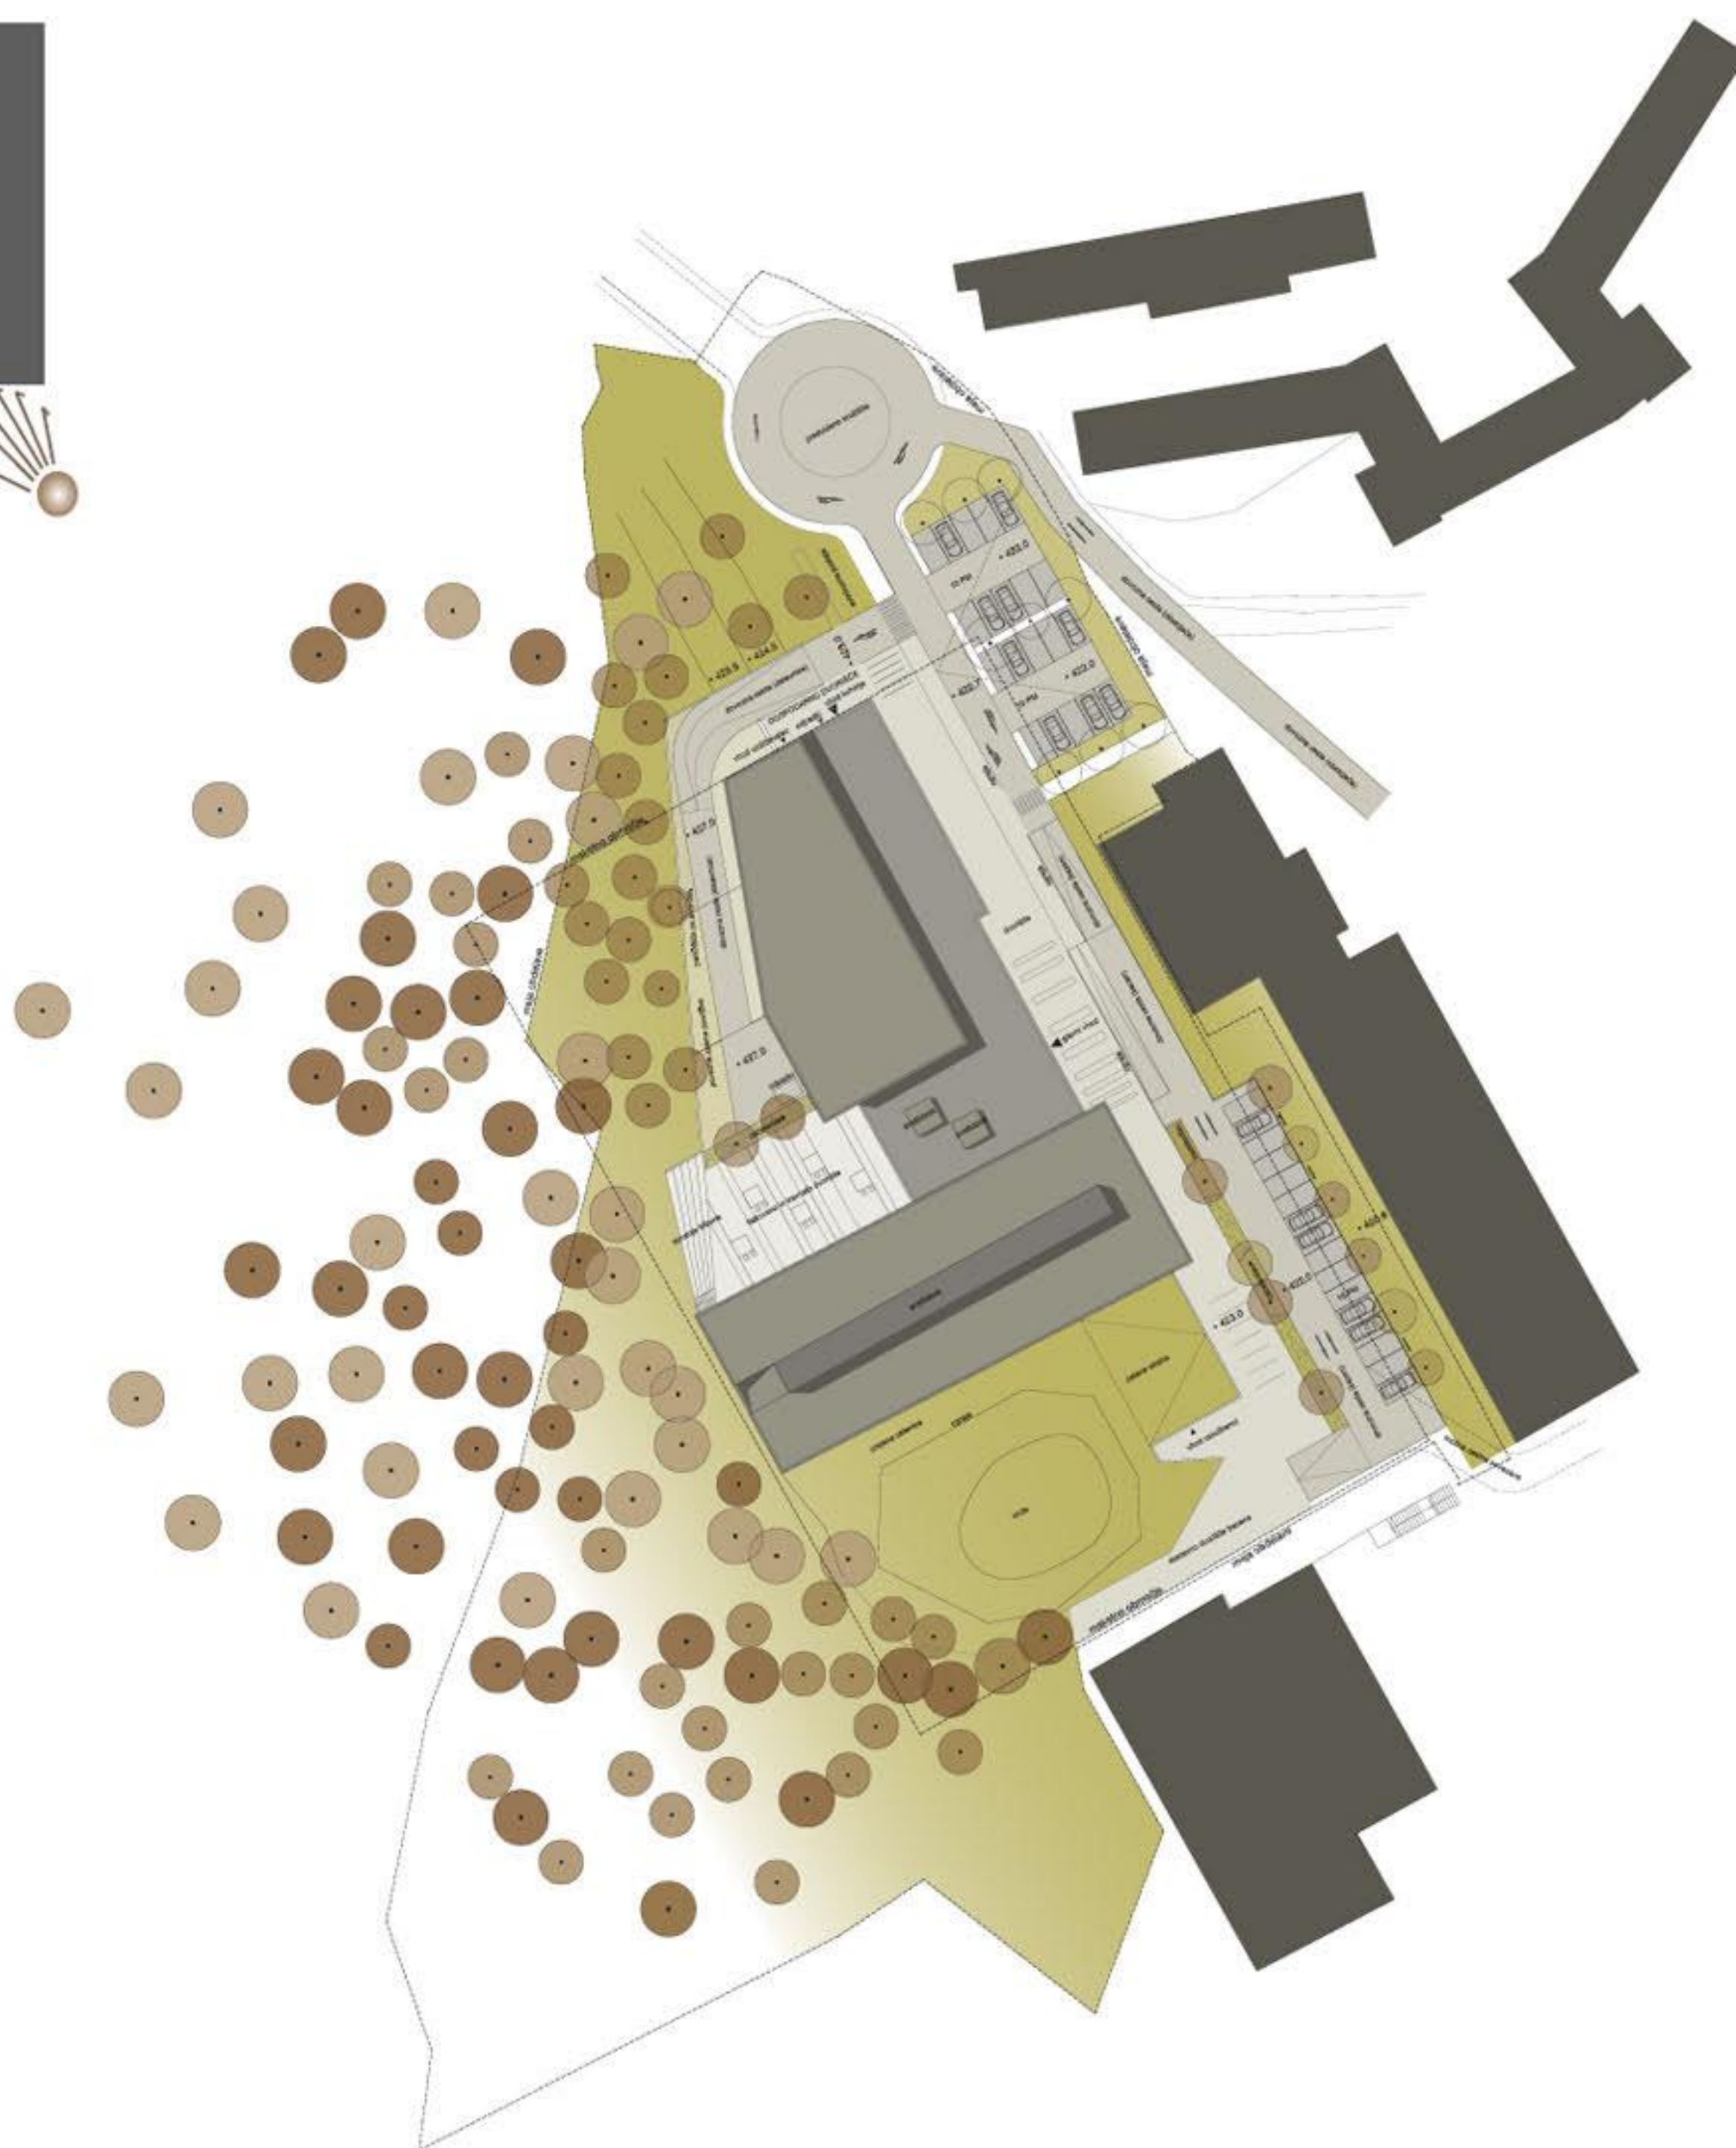

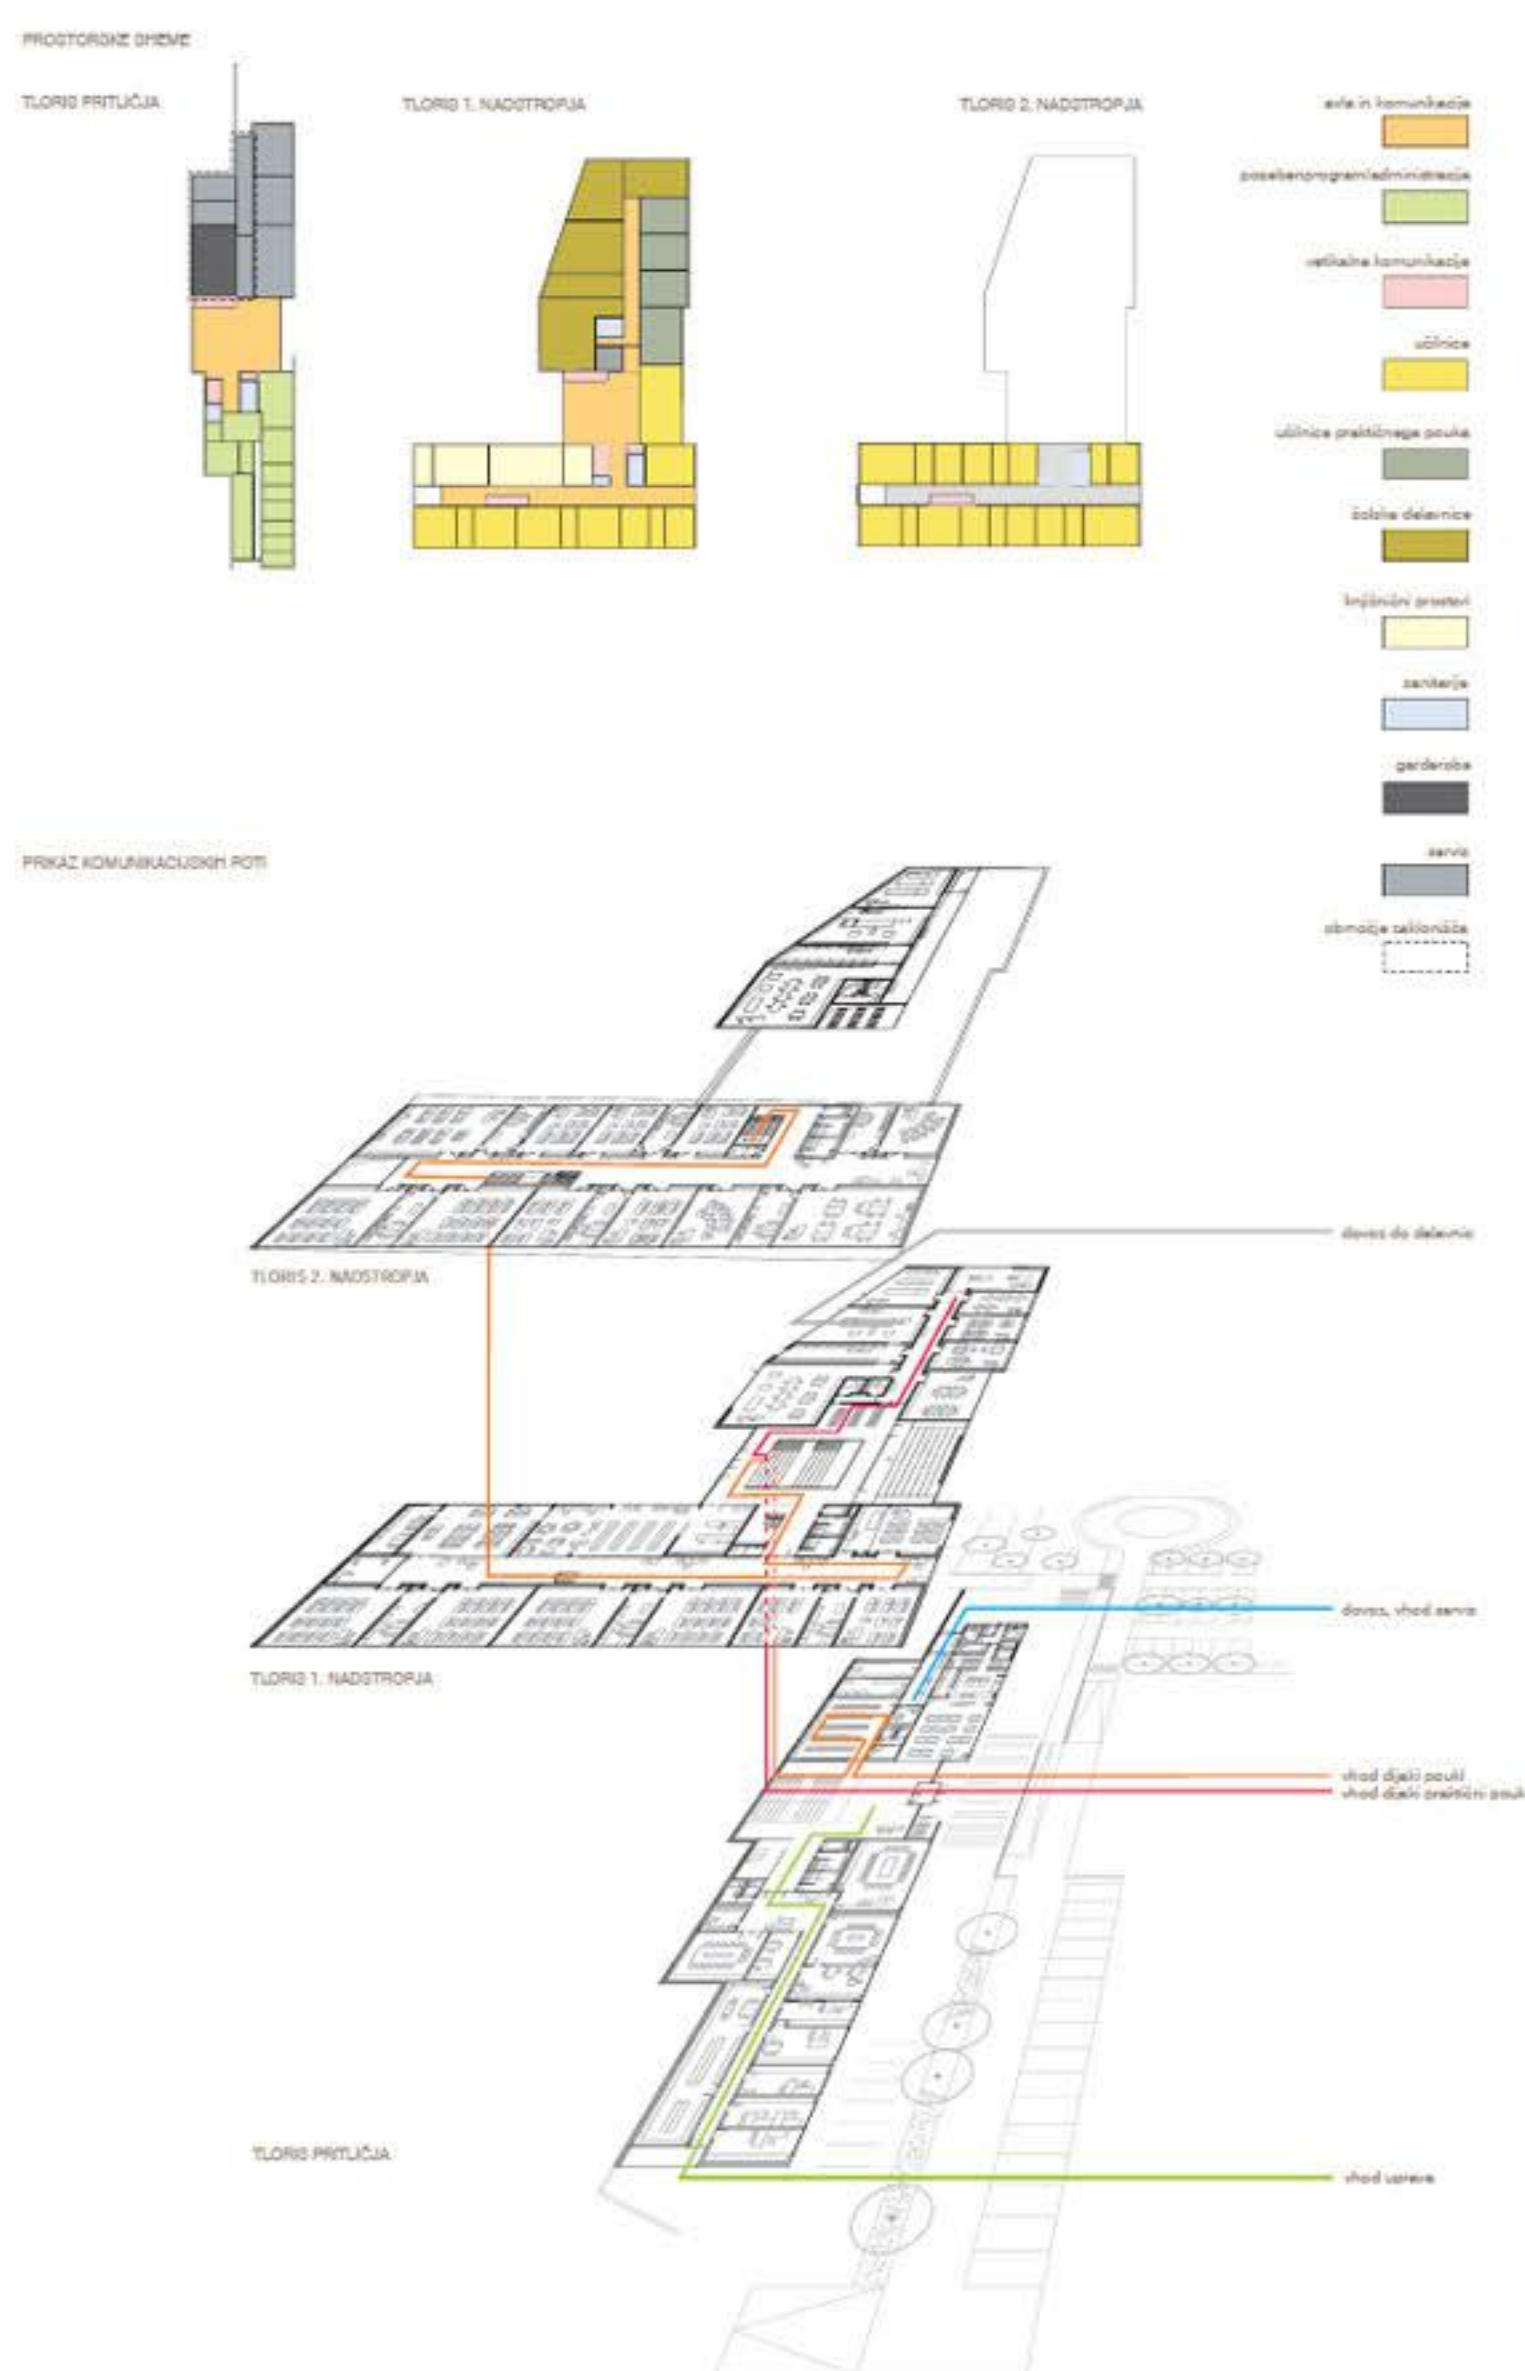

JUŽNI POGLED

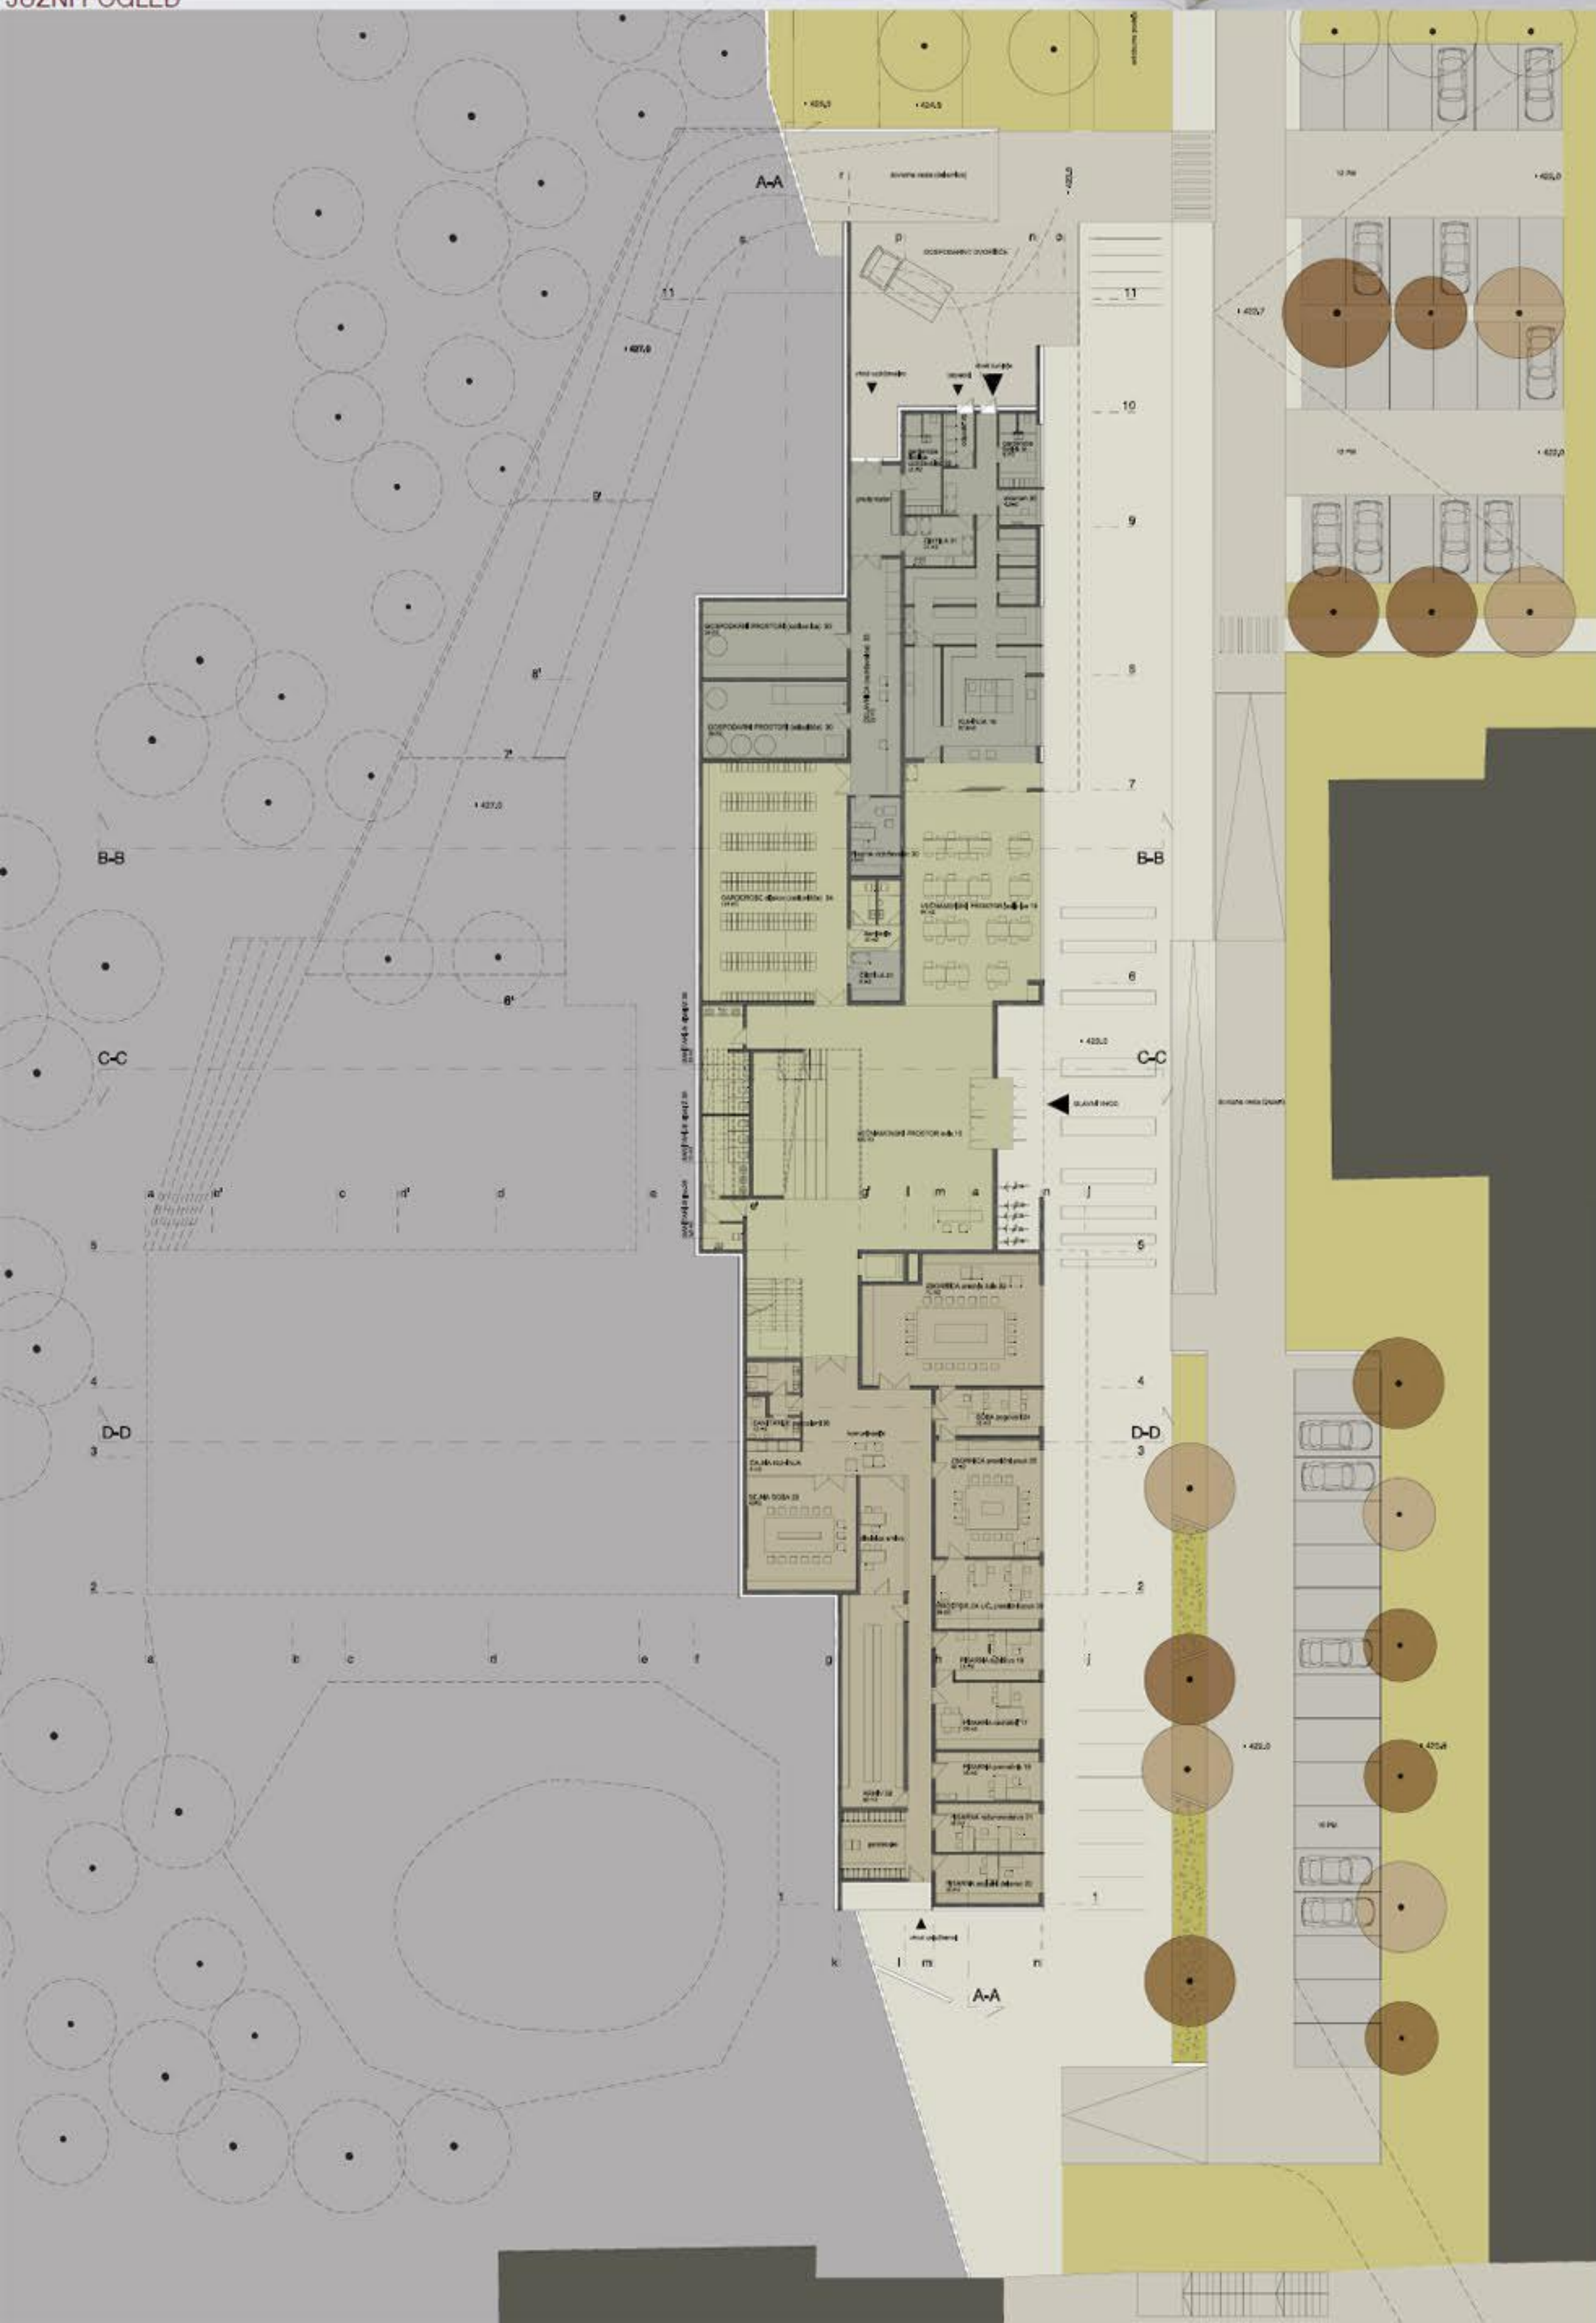


TLORIS PRITLIČJA M 1:200

pogled situacije sever



pogled situacije jug

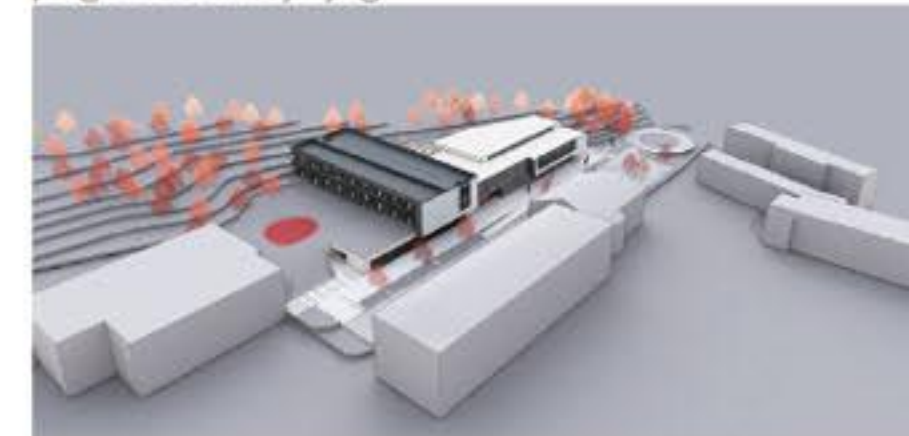

pogled hodnik knjižnica



pogled vhodna avla






JUGOVZHODNI POGLED


TLOVIS 1. NADSTROPJA M 1:200

TLOVIS 2. NADSTROPJA M 1:200

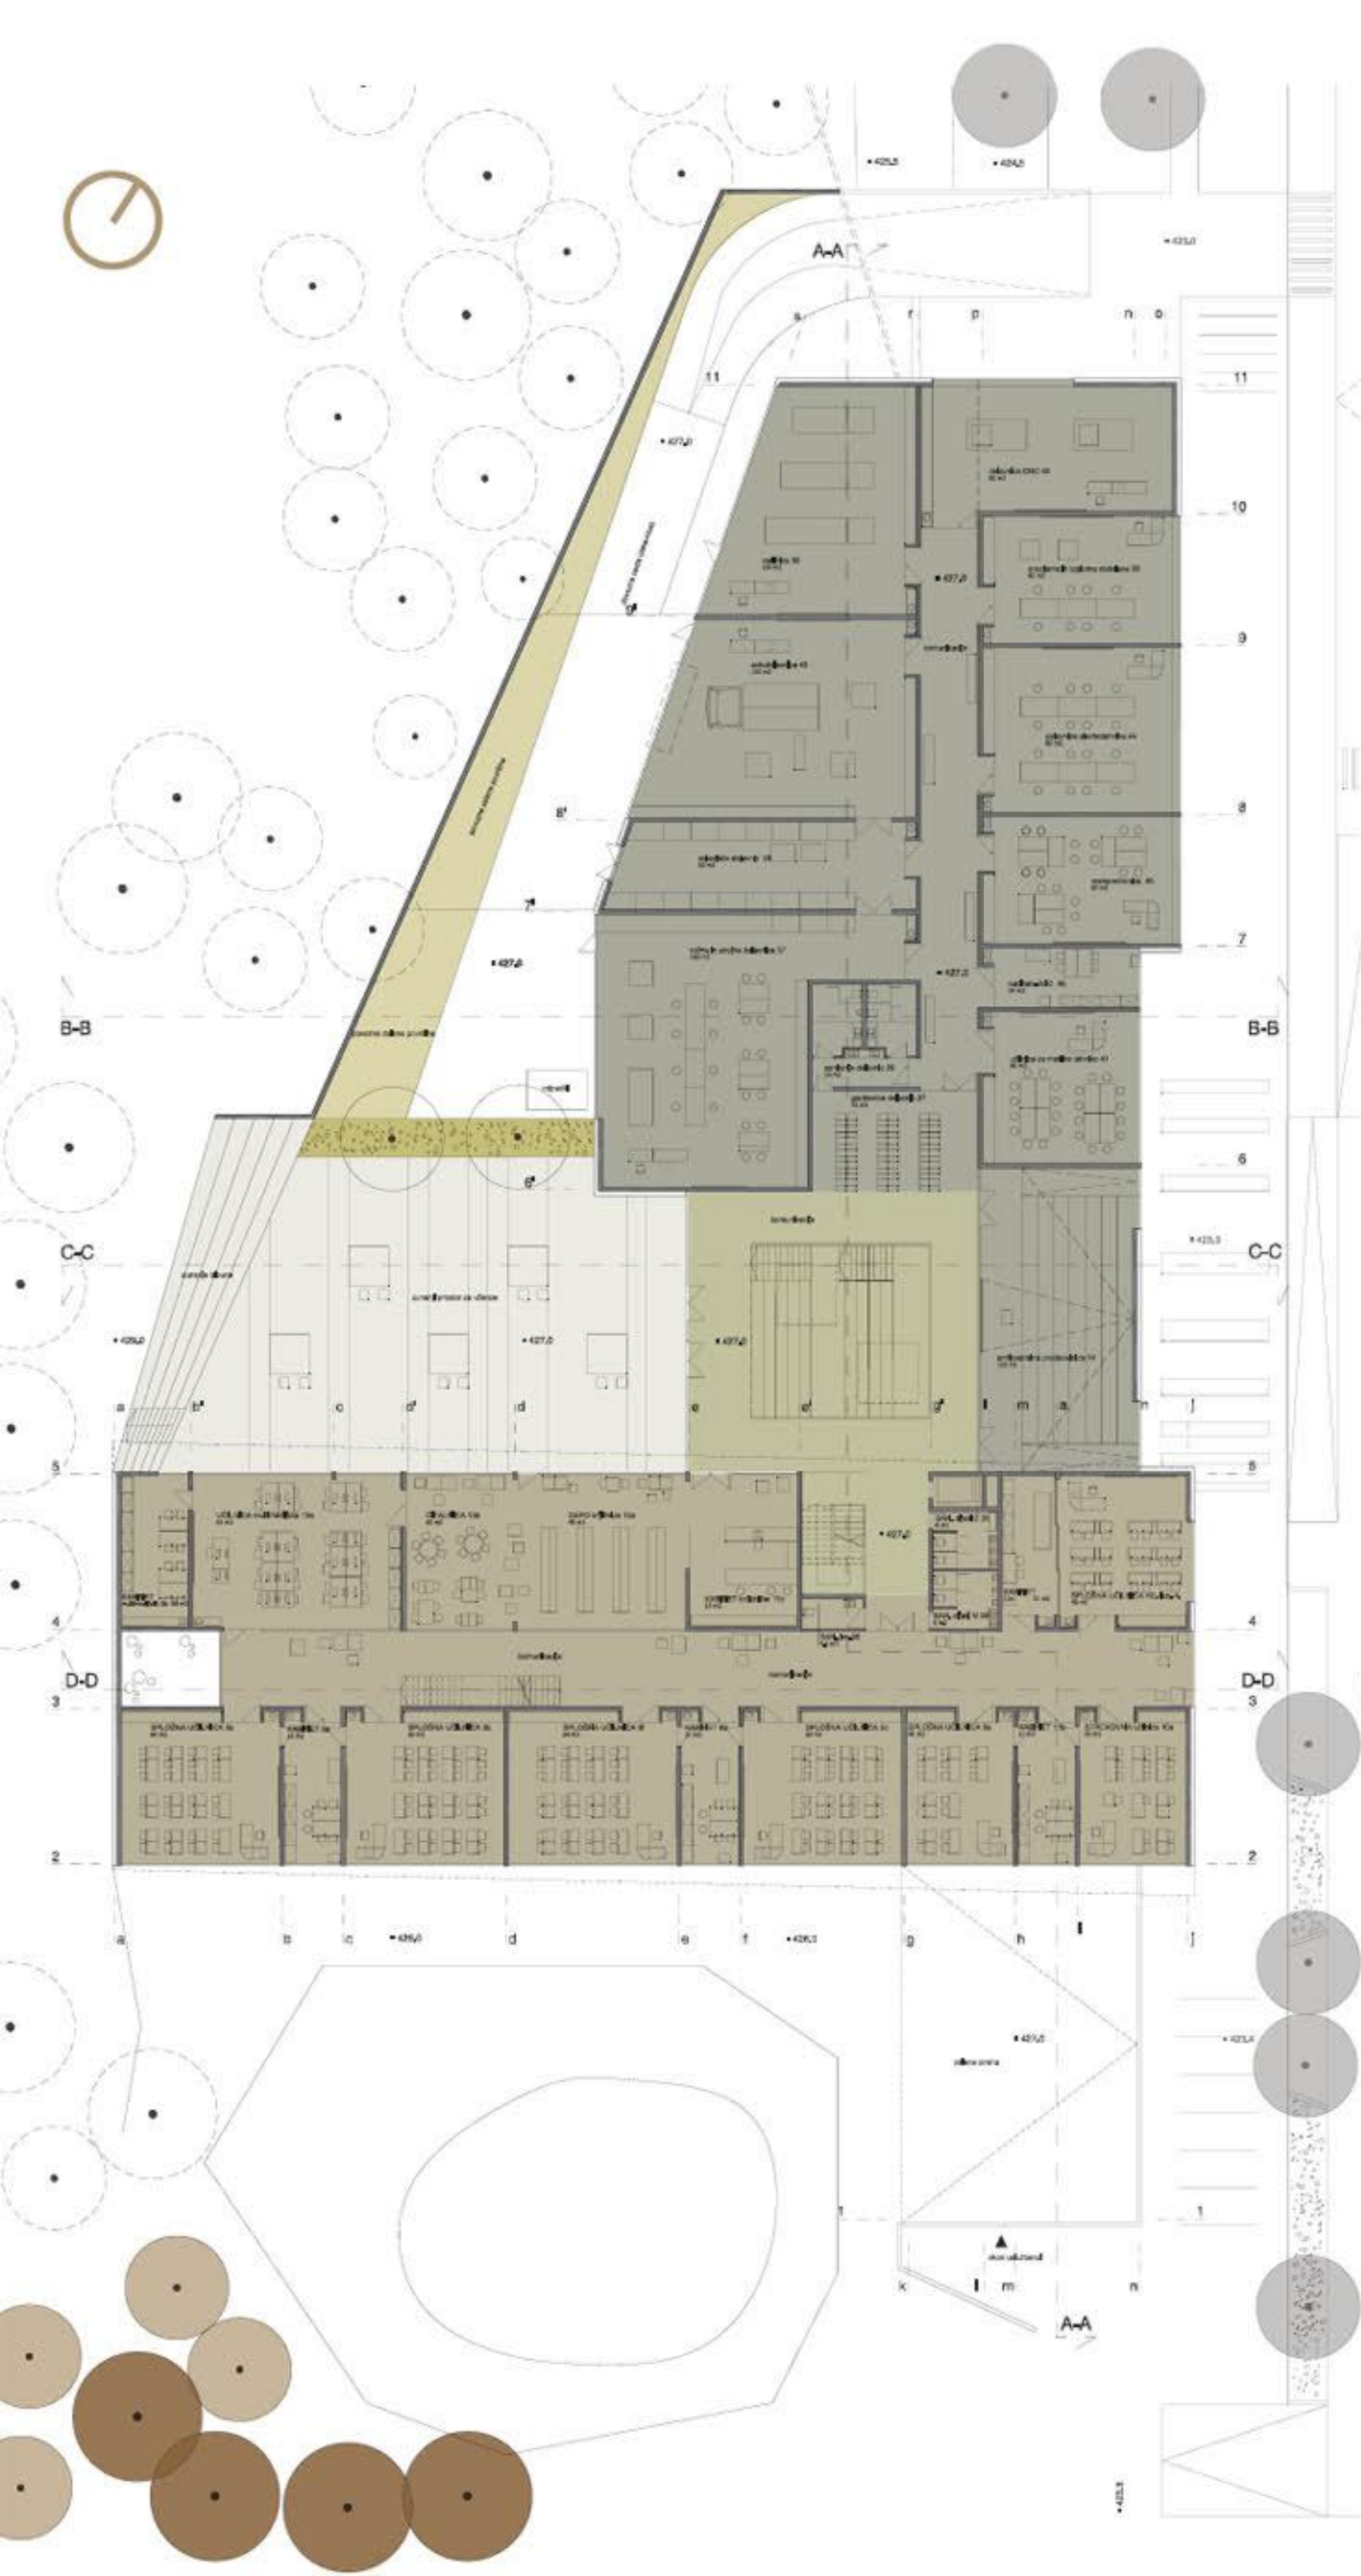





VZHODNI POGLED

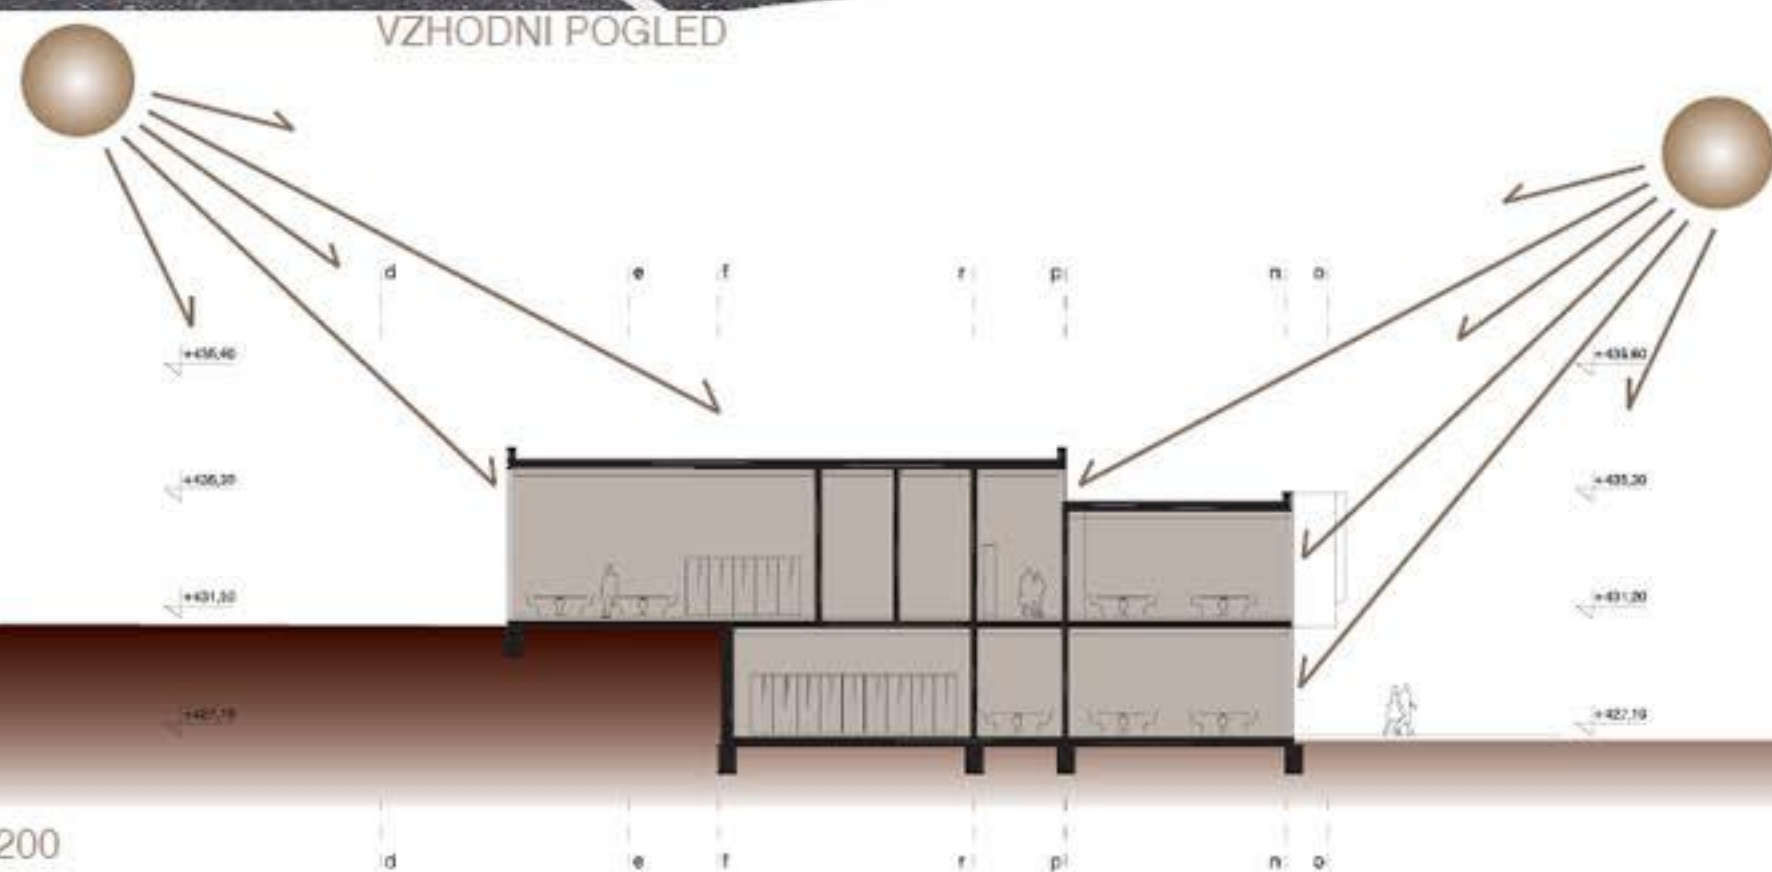


PREREZ B-B M 1:200

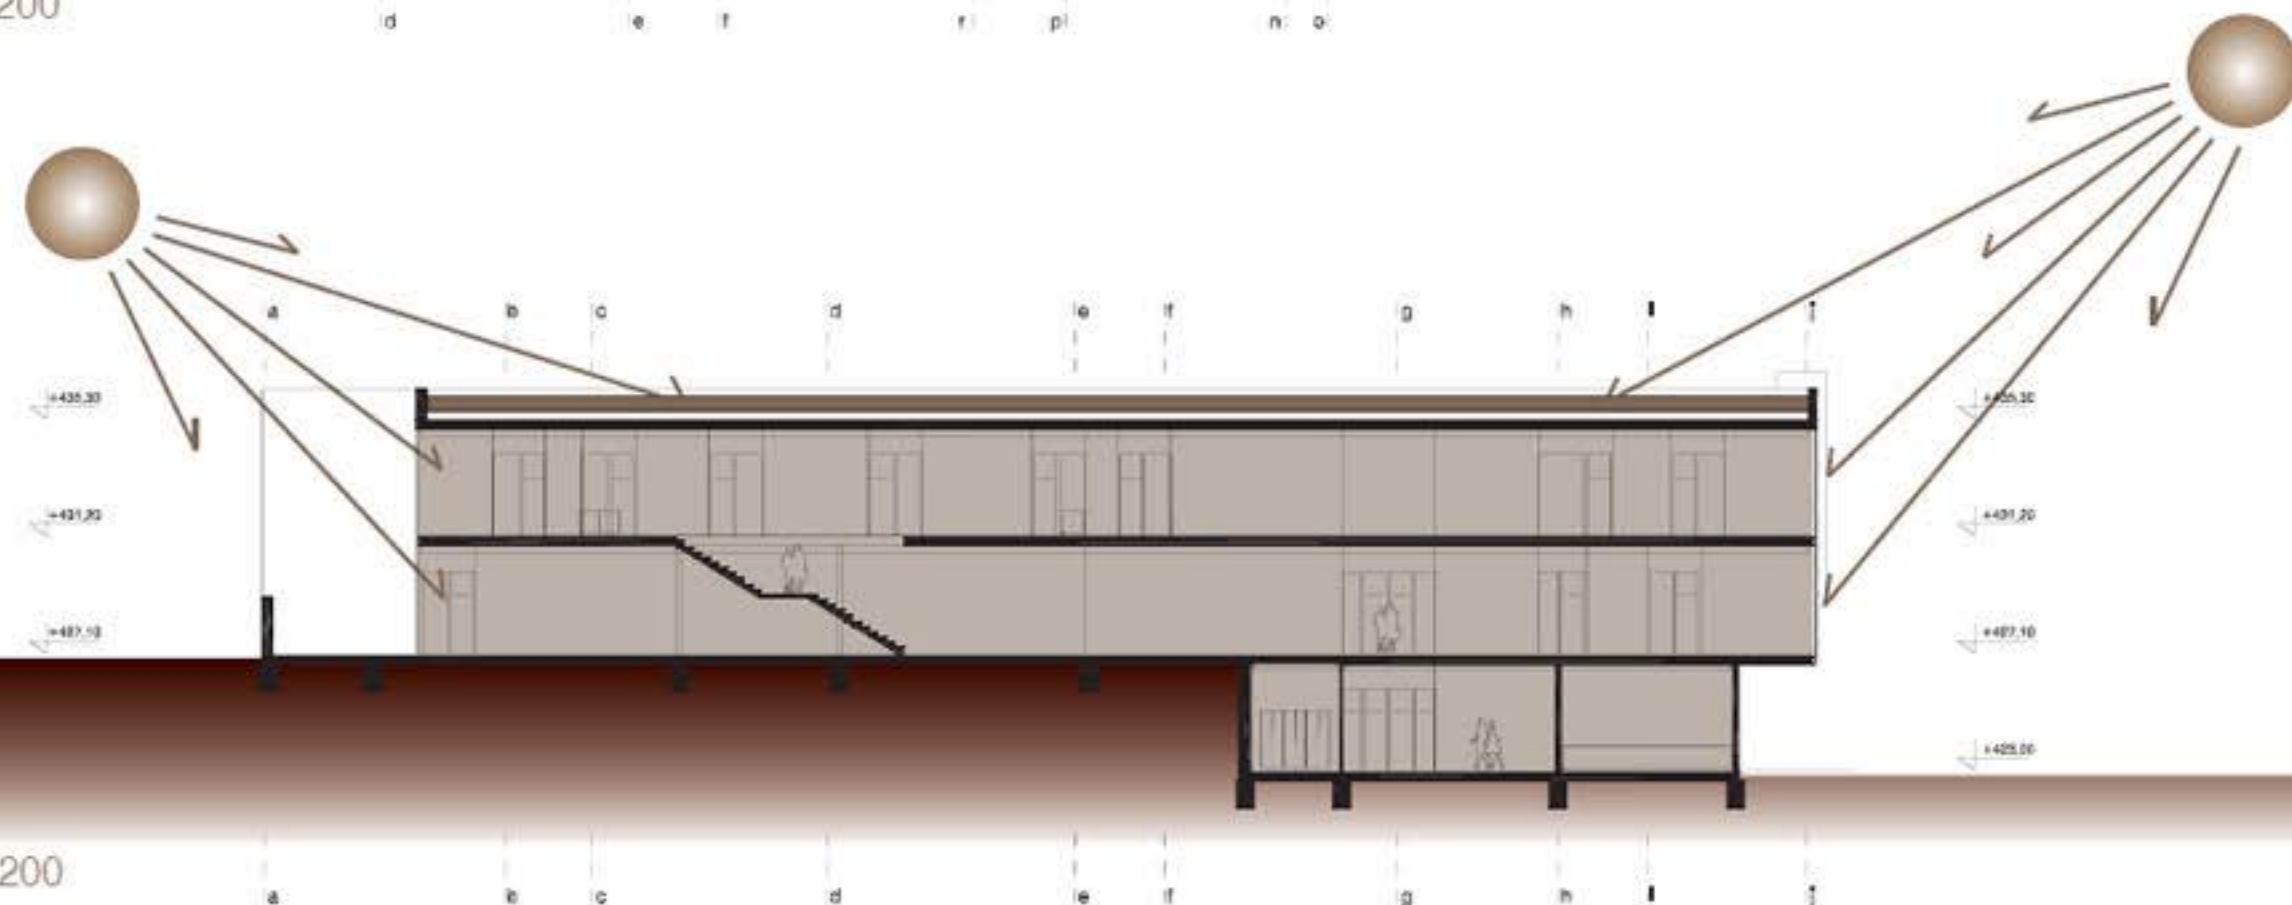

PREREZ D-D M 1:200

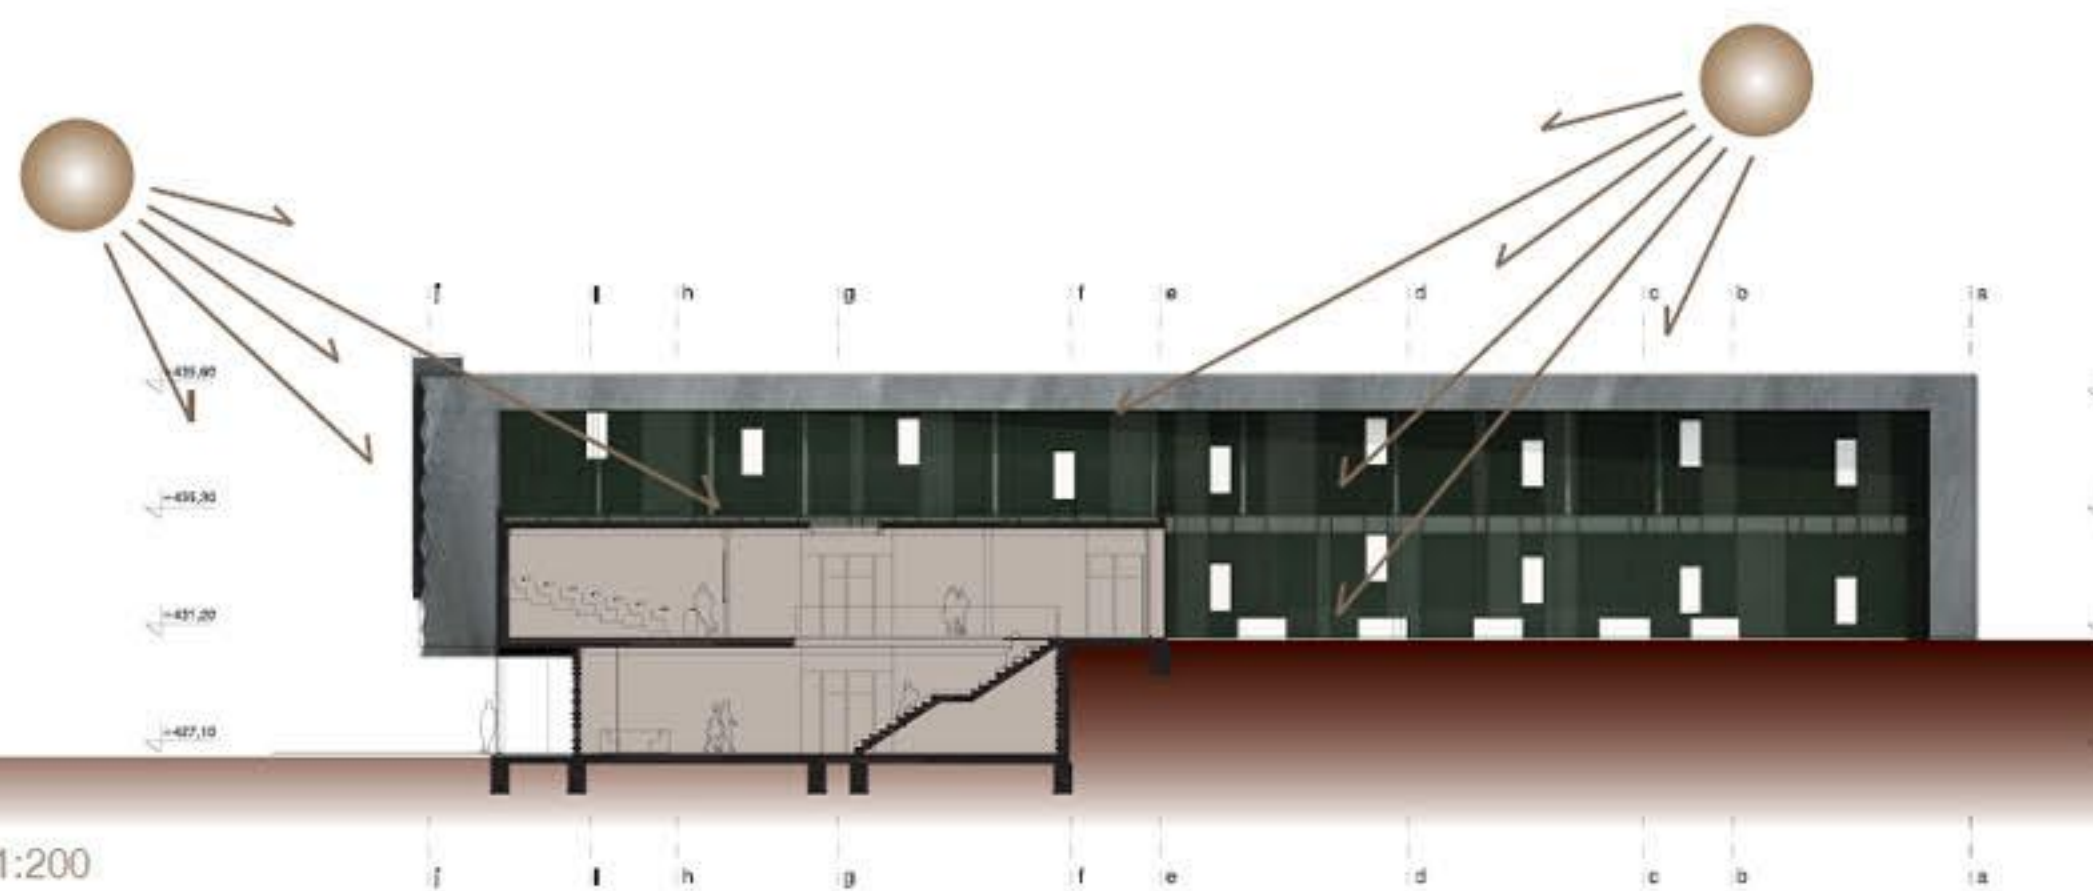

PREREZ C-C M 1:200

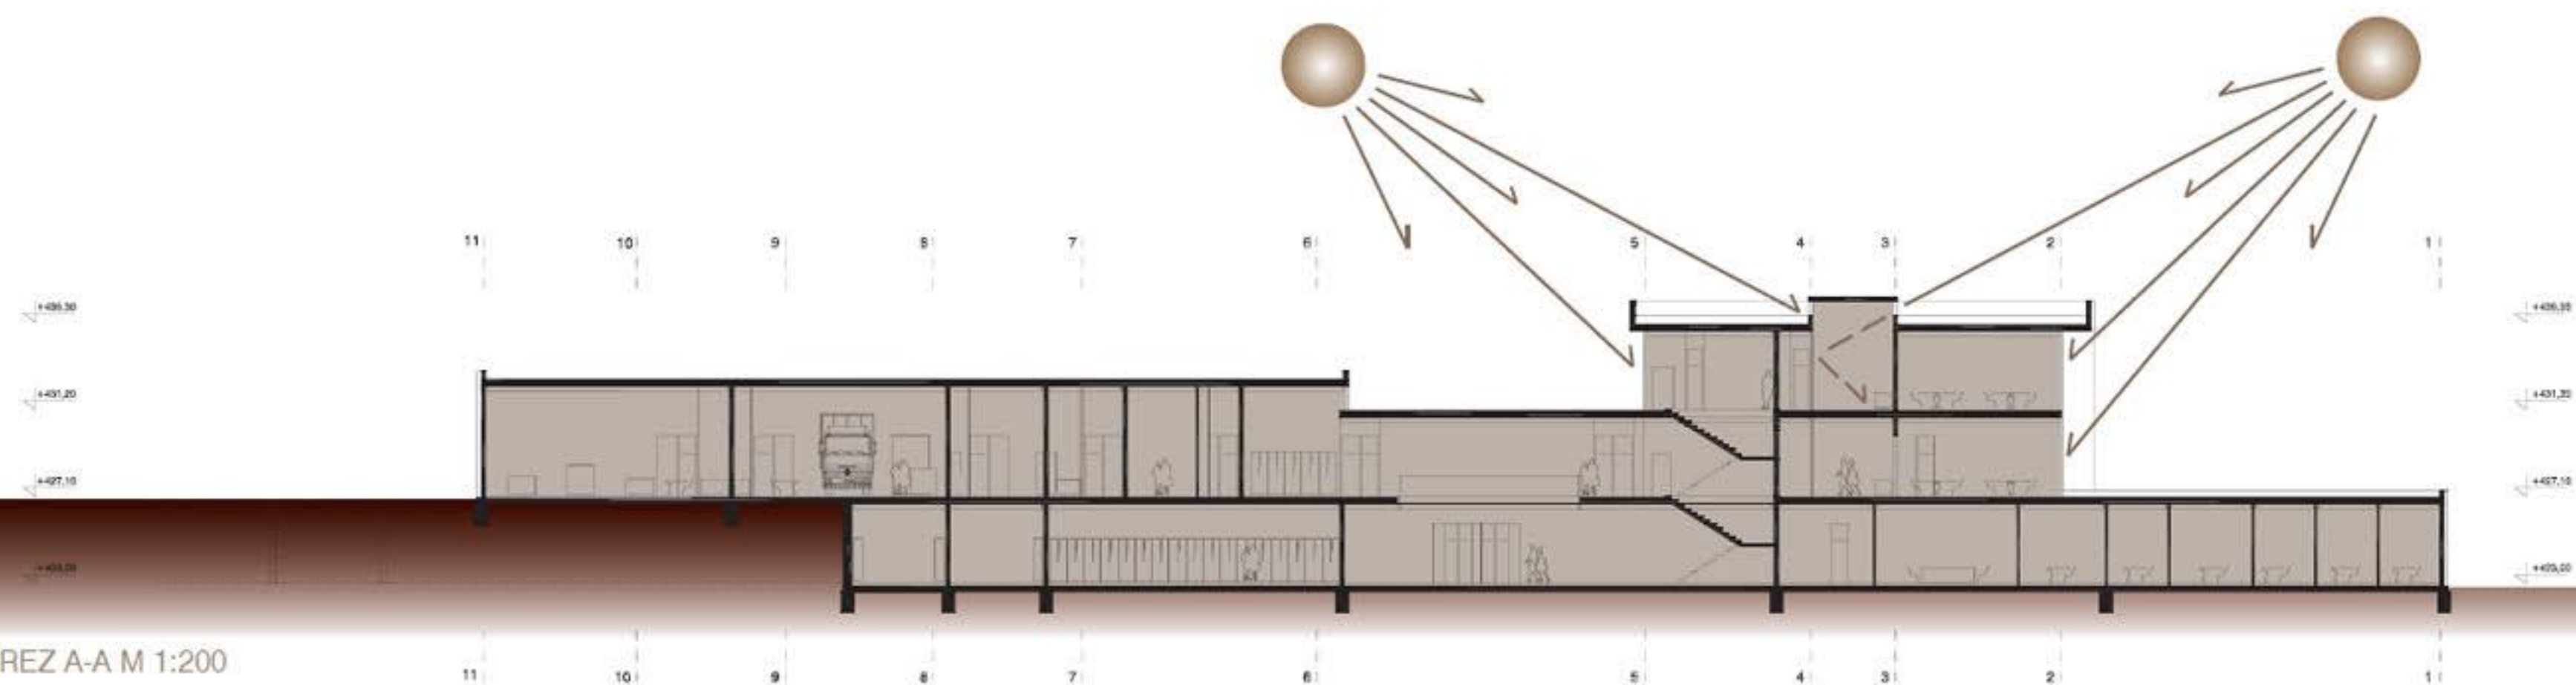

PREREZ A-A M 1:200



ZAHODNI POGLED



VZHODNA FASADA M 1:200



ZAHODNA FASADA M 1:200



SEVERNA FASADA M 1:200



JUŽNA FASADA M 1:200