



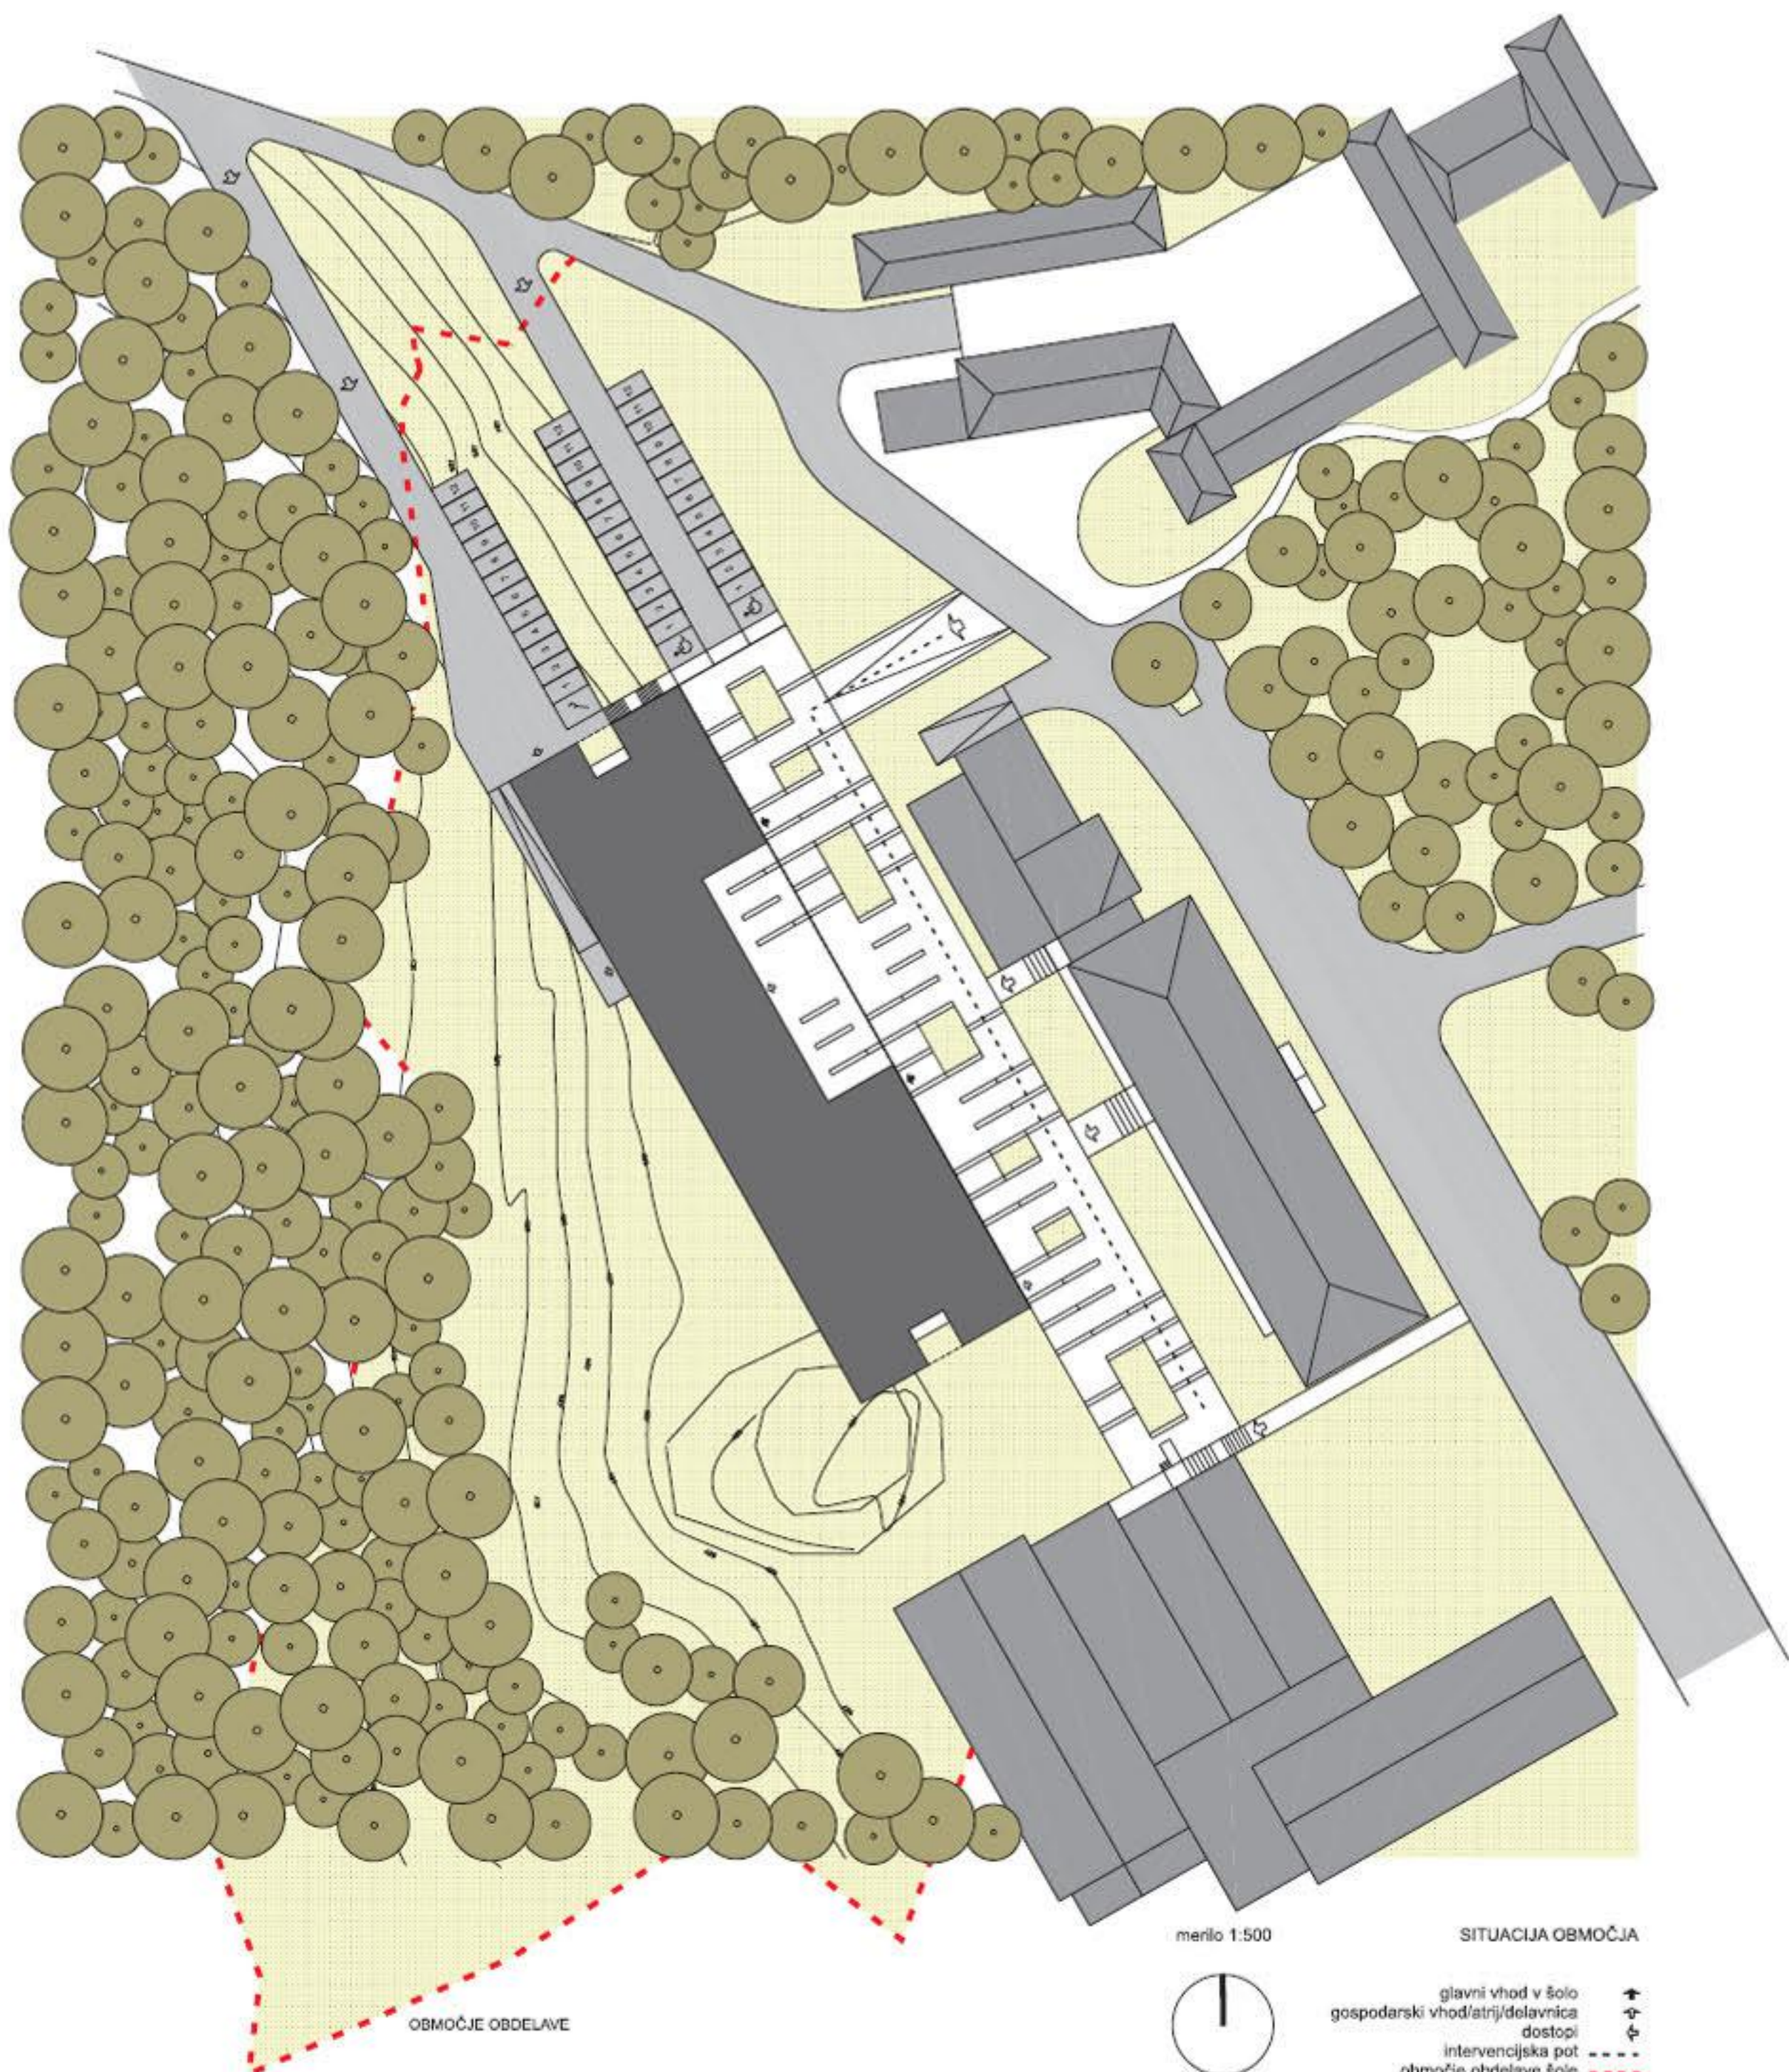


SHEMA 1: RAZDELITEV OBJEKTA NA PROGRAMSKE SKLOPE


splošni program, učilnica / kabinet

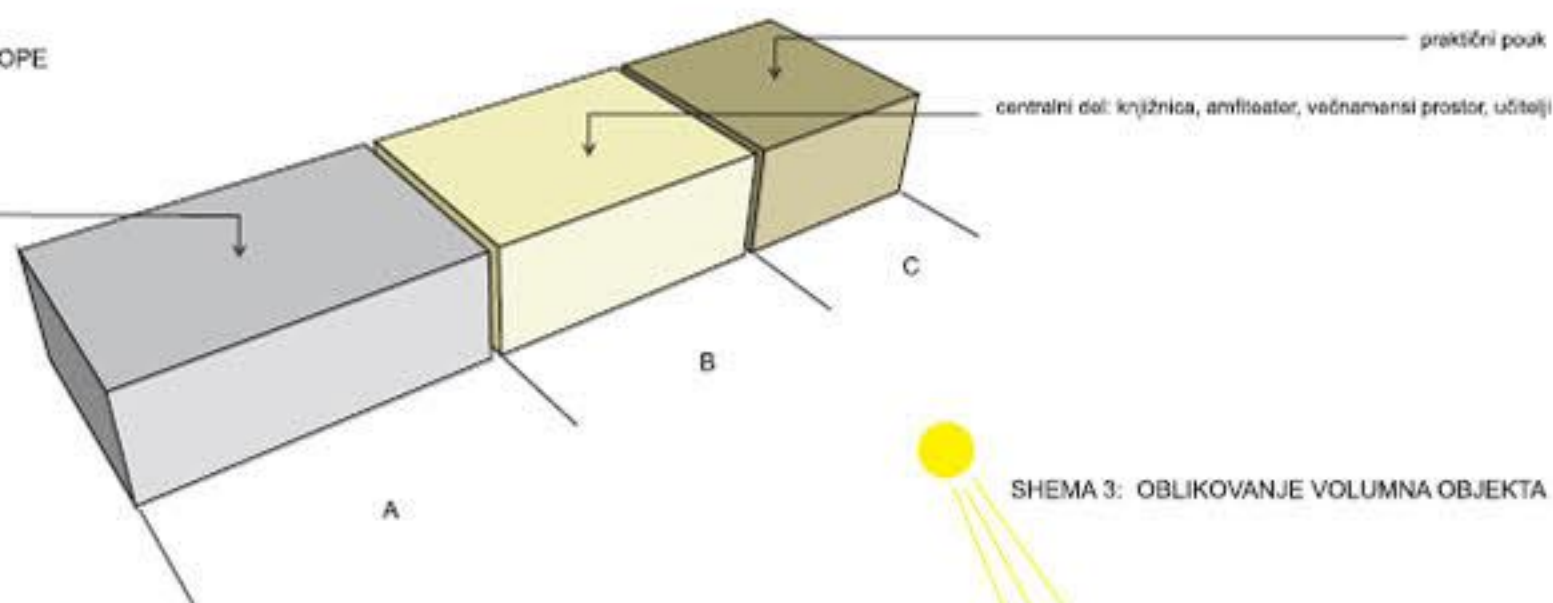


SHEMA 2: INTERAKCIJA NOVO-OBSTOJEČE

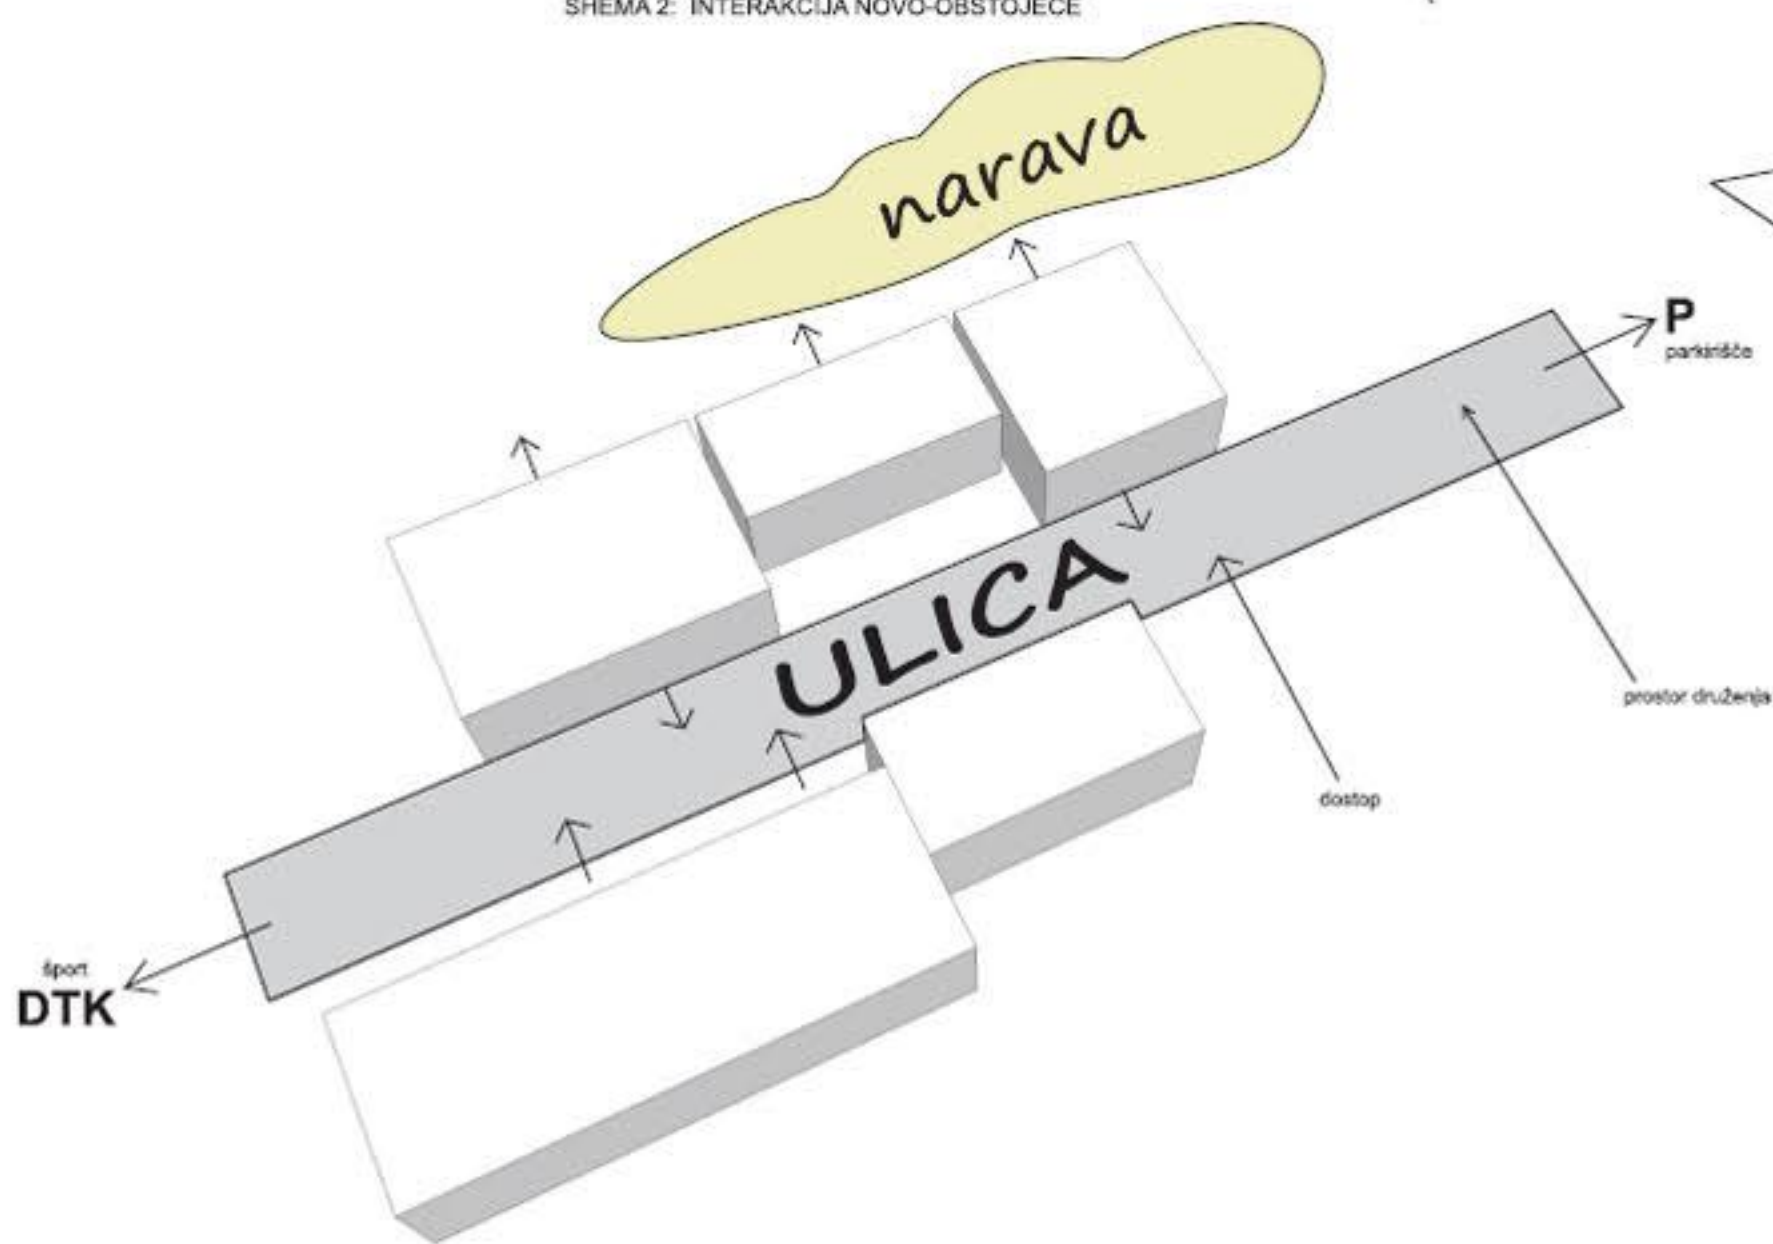


SHEMA 3: OBLIKOVANJE VOLUMNA OBJEKTA

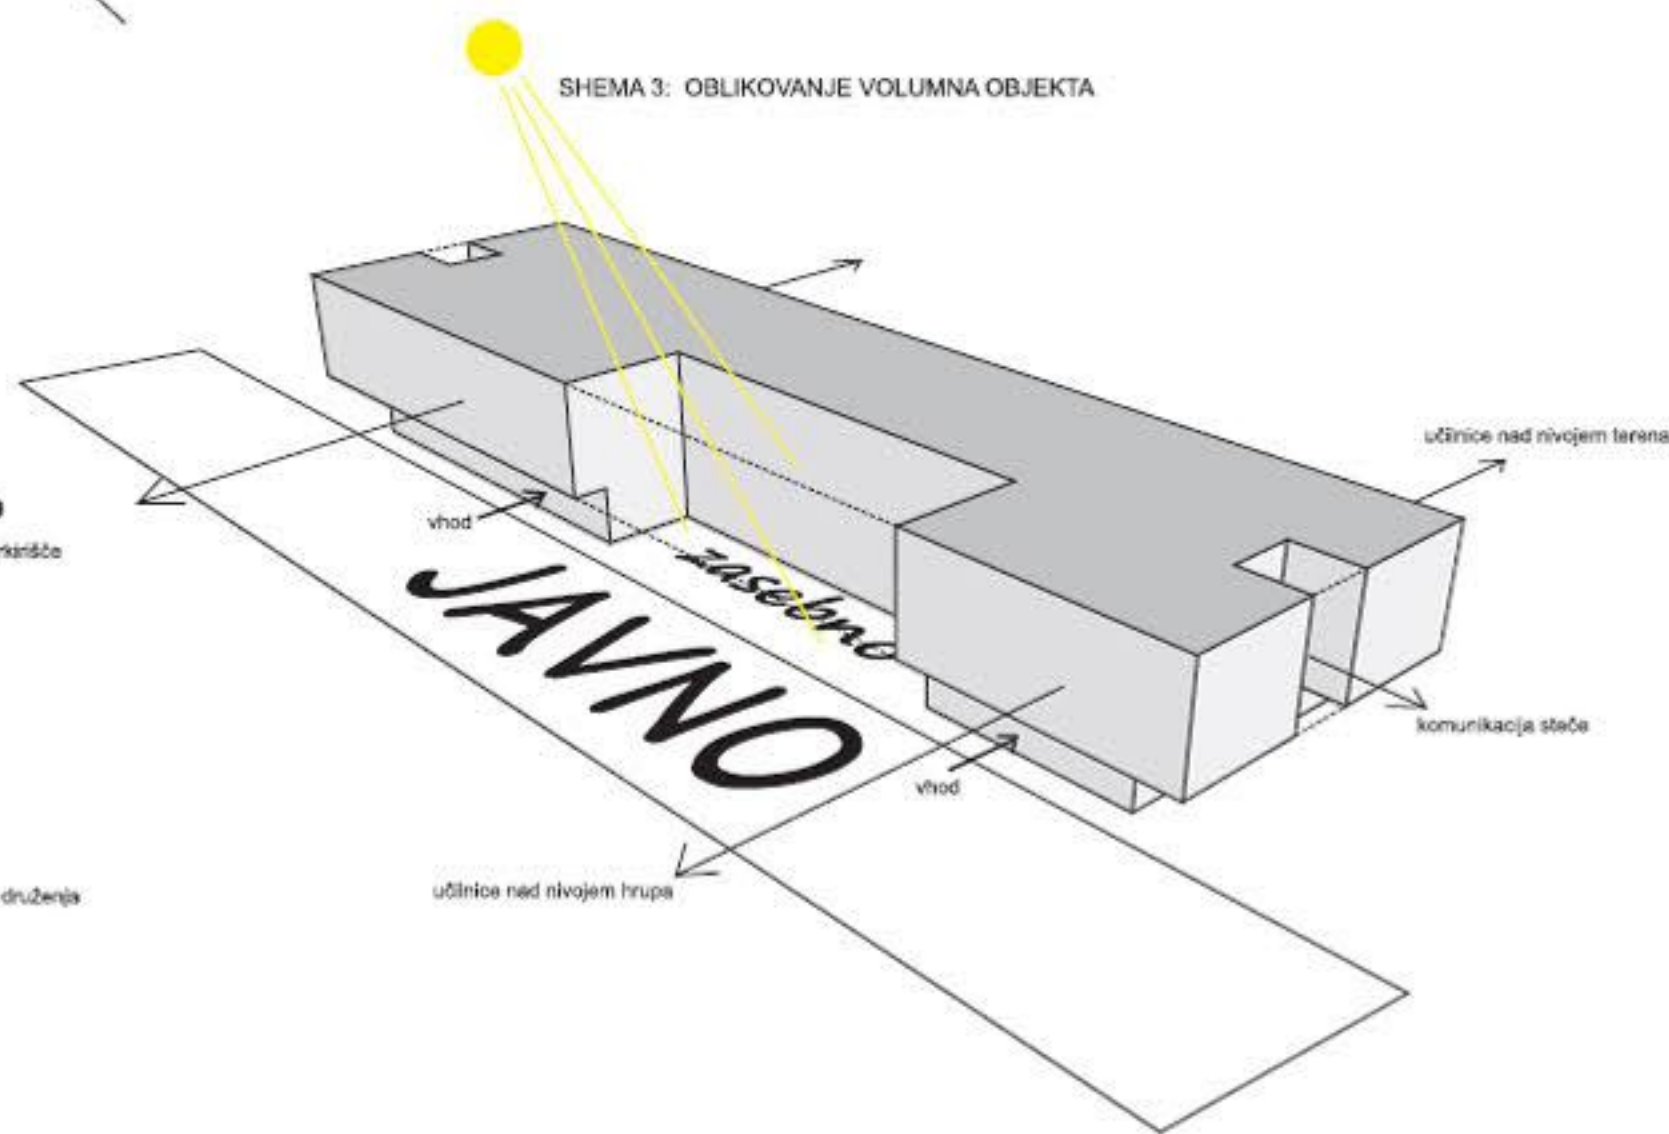




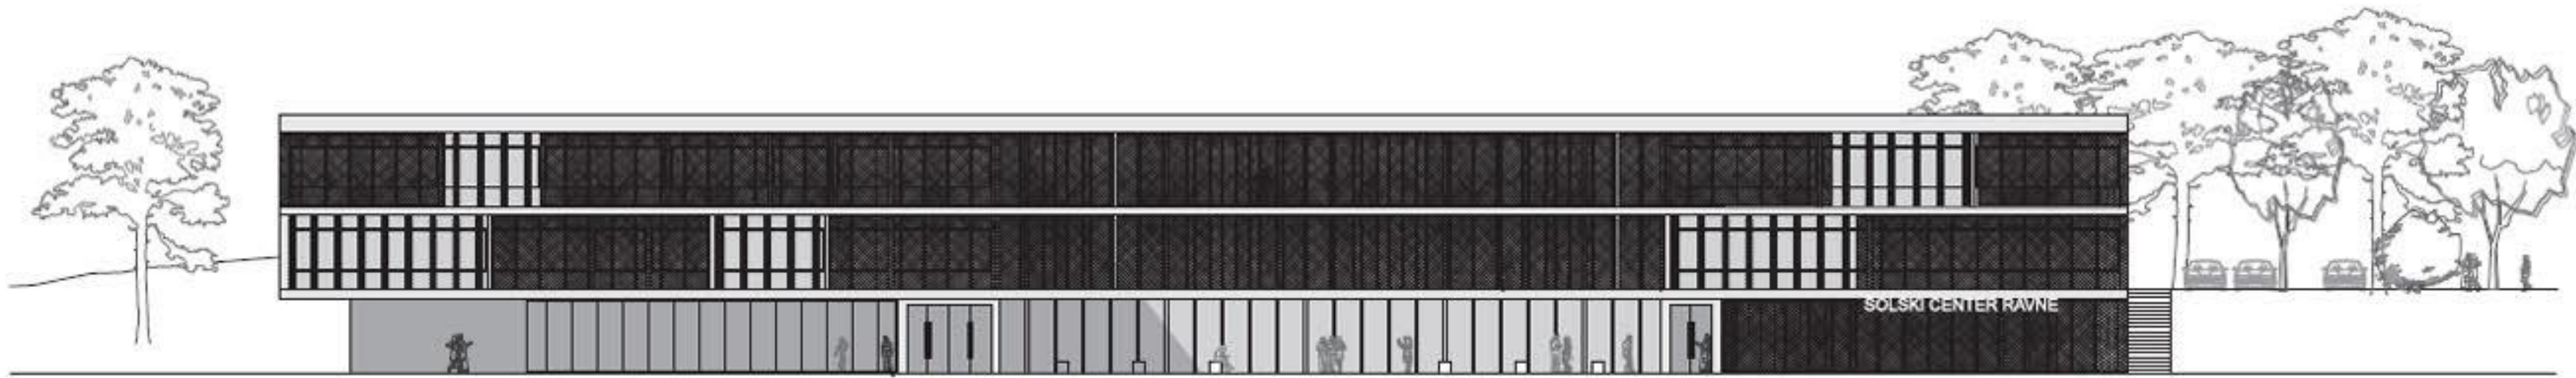


merilo 1:200 FASADA VZHOD

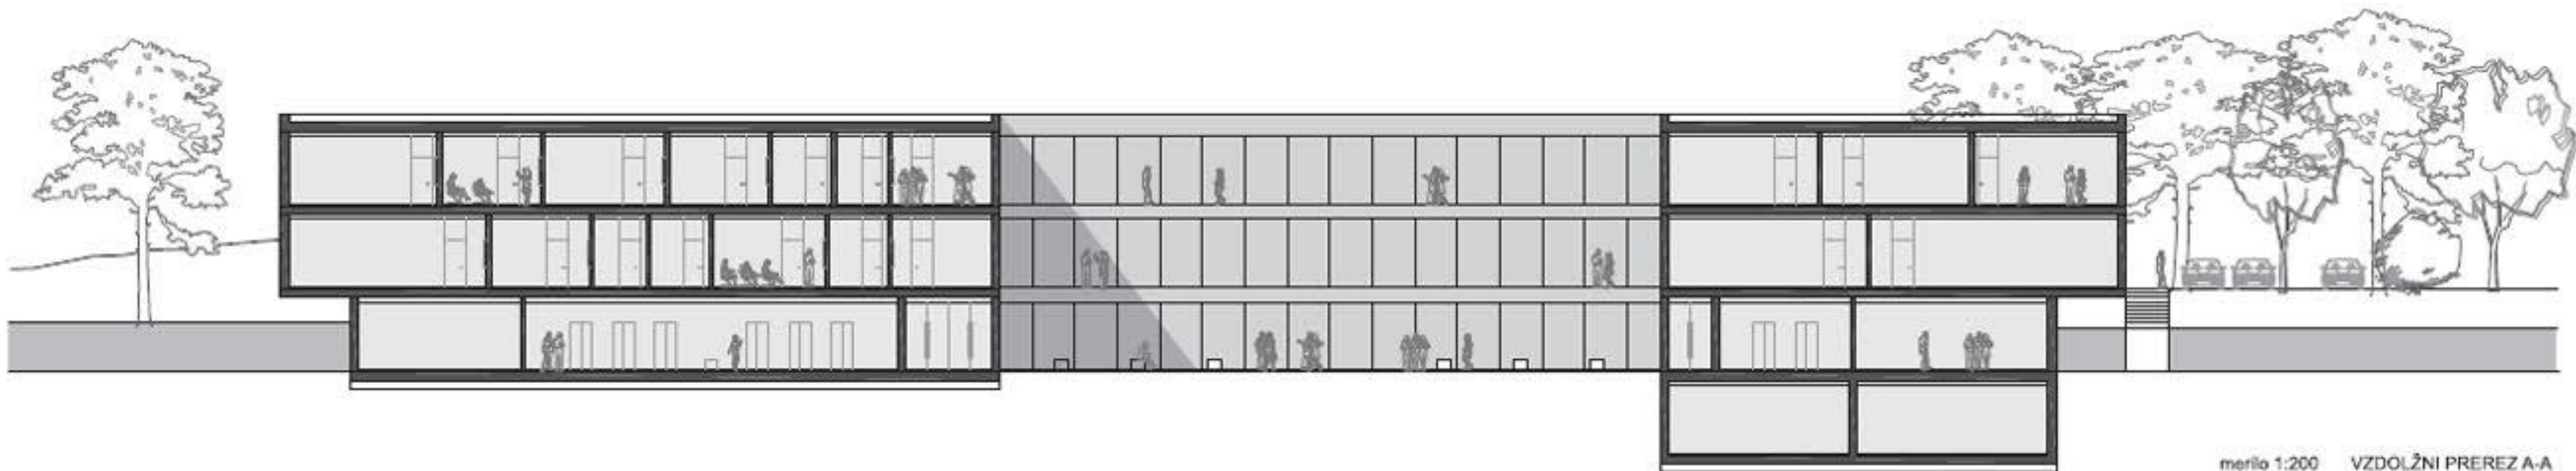


merilo 1:200 VZDOLŽNI PREREZ A-A

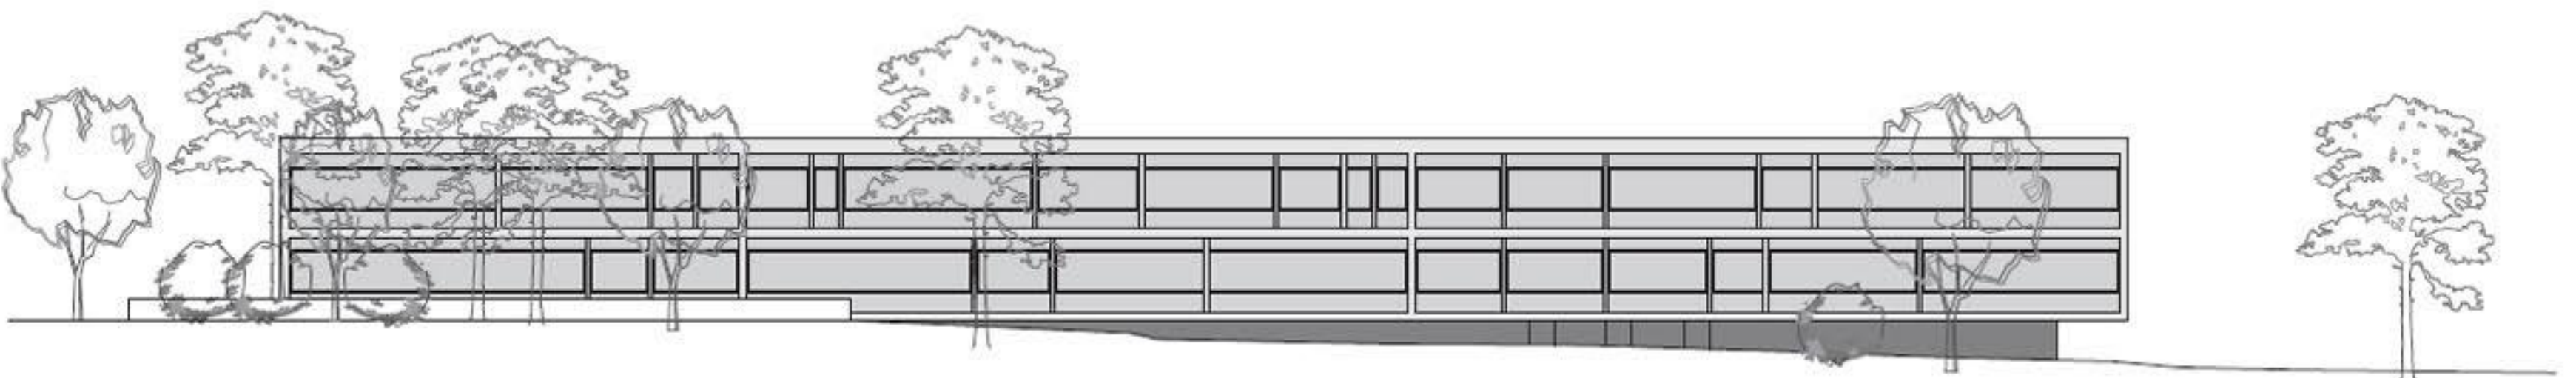


merilo 1:200 FASADA ZAHOD

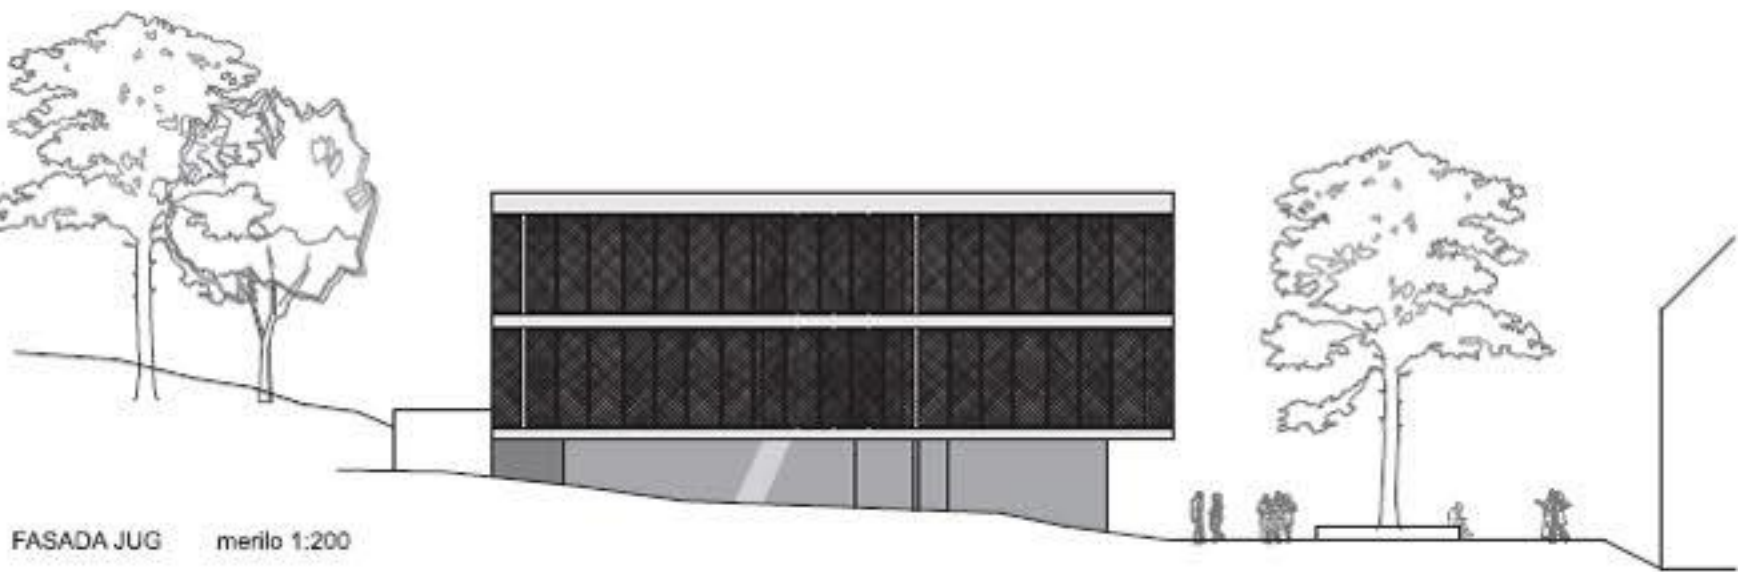


FASADA JUG merilo 1:200

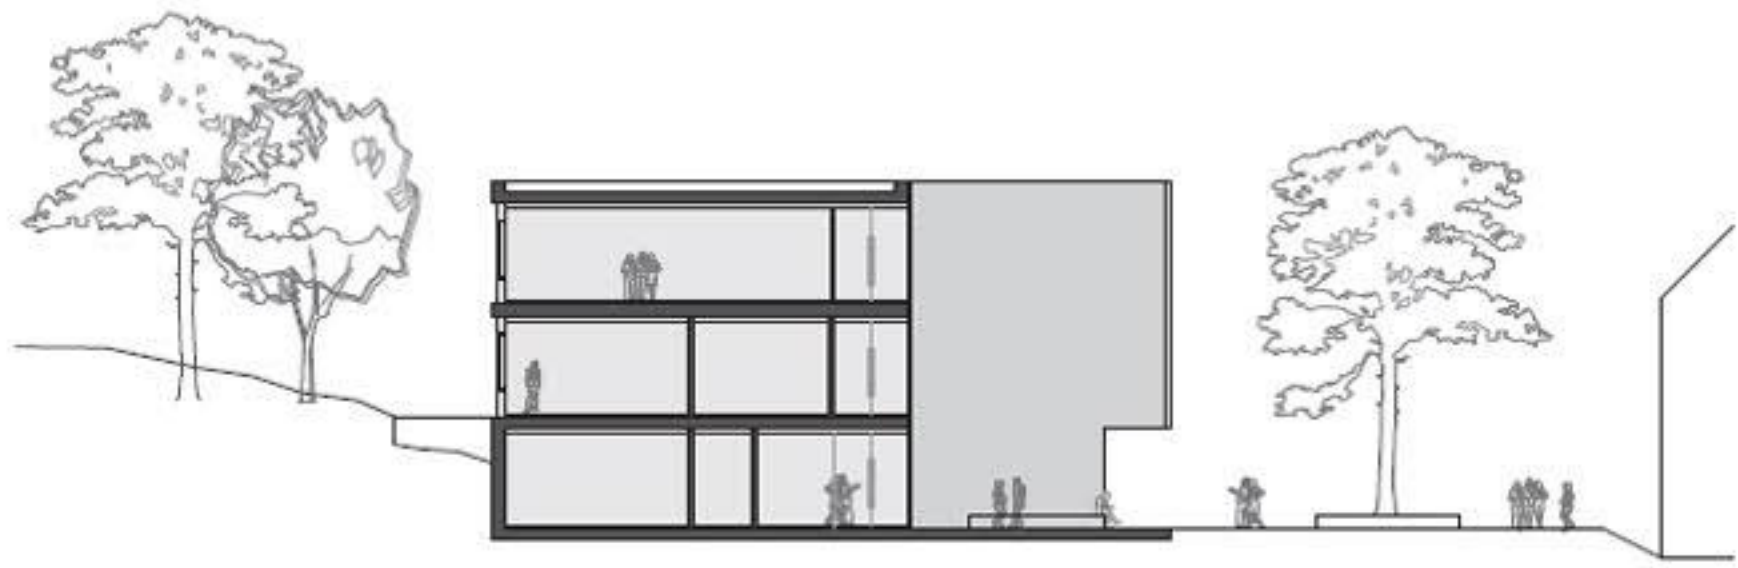

PREČNI PREREZ C-C merilo 1:200

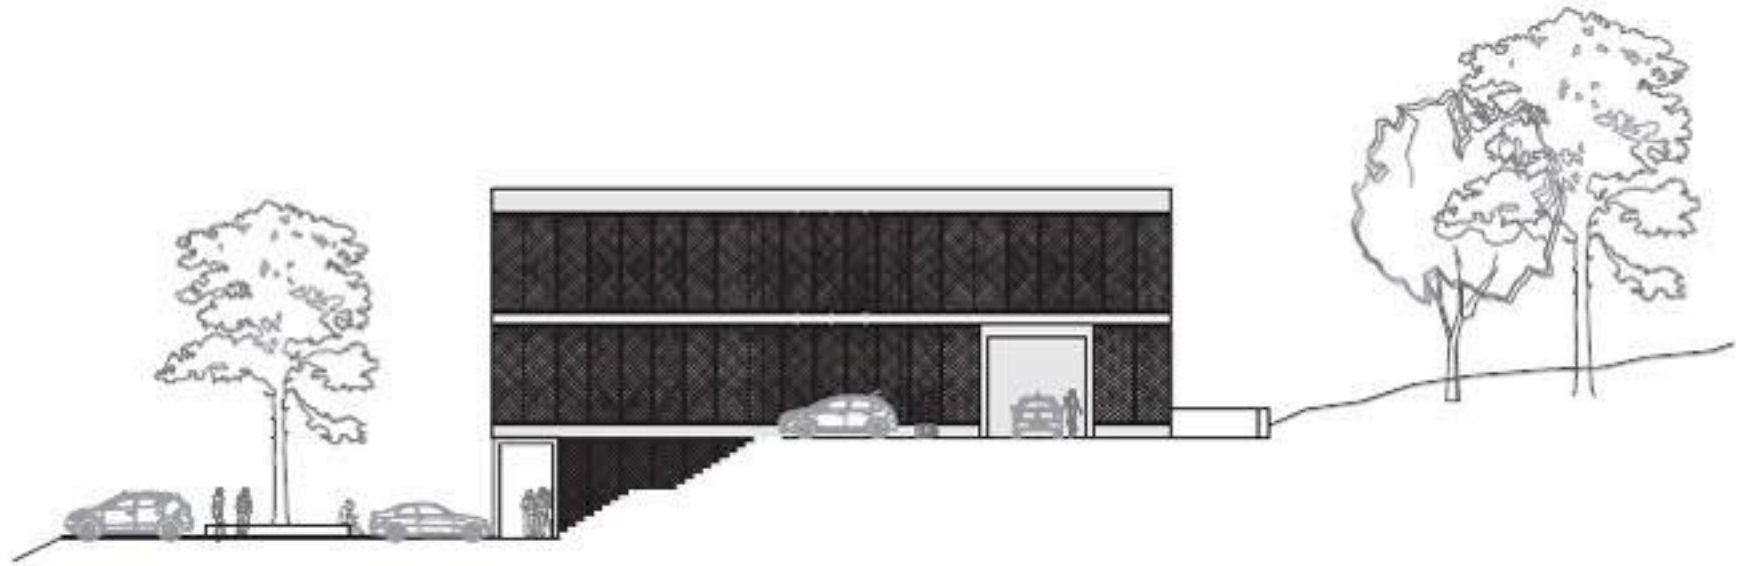

FASADA SEVER merilo 1:200

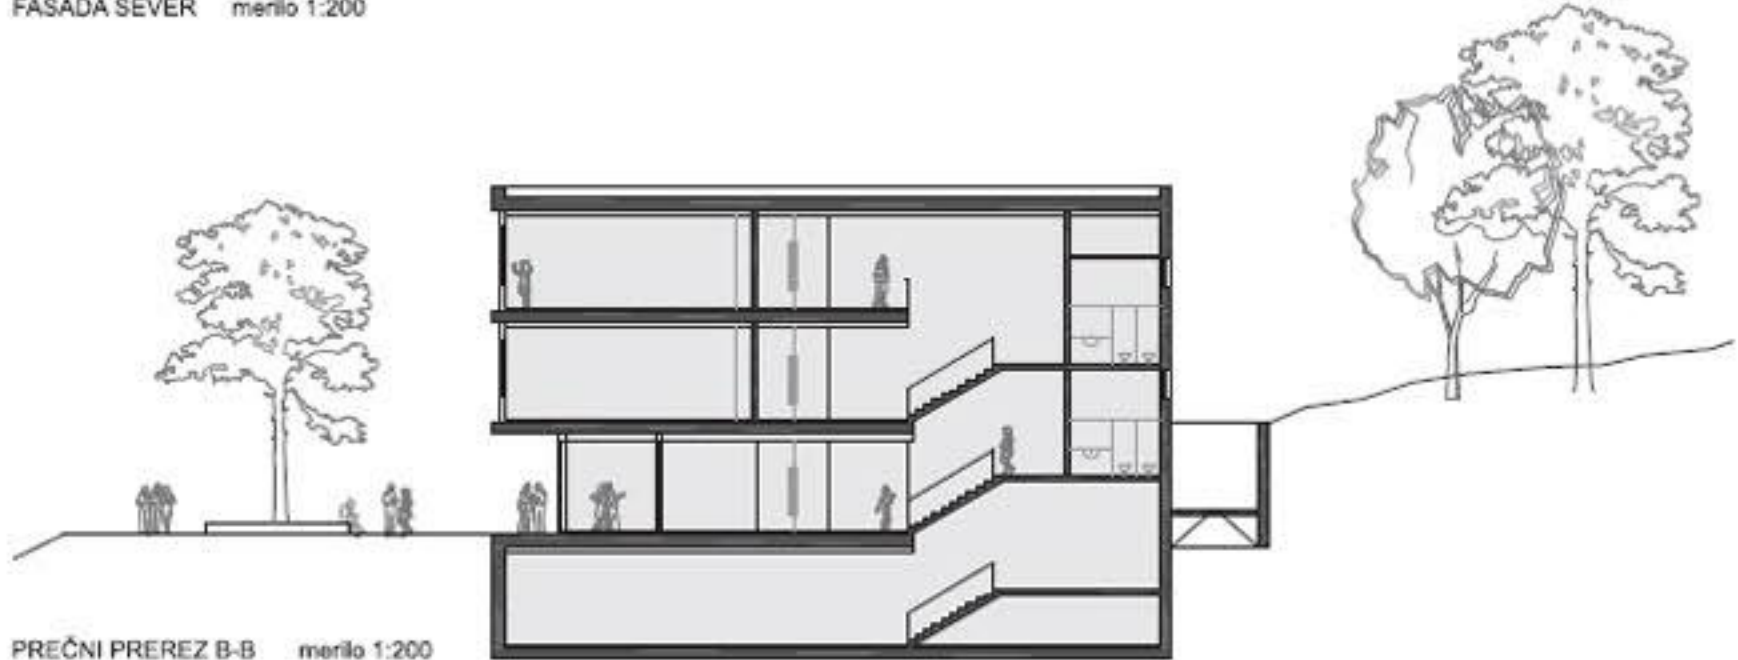

PREČNI PREREZ B-B merilo 1:200



POGLED IZ SMERI GLAVNEGA DOSTOPA DIJAKOV



POGLED IZ HRIBA PROTI ŠOLI



POGLED CELOTNEGA OBMOČJA ŠOLE



POGLED PO ULICI V ATRIU ŠOLE

