




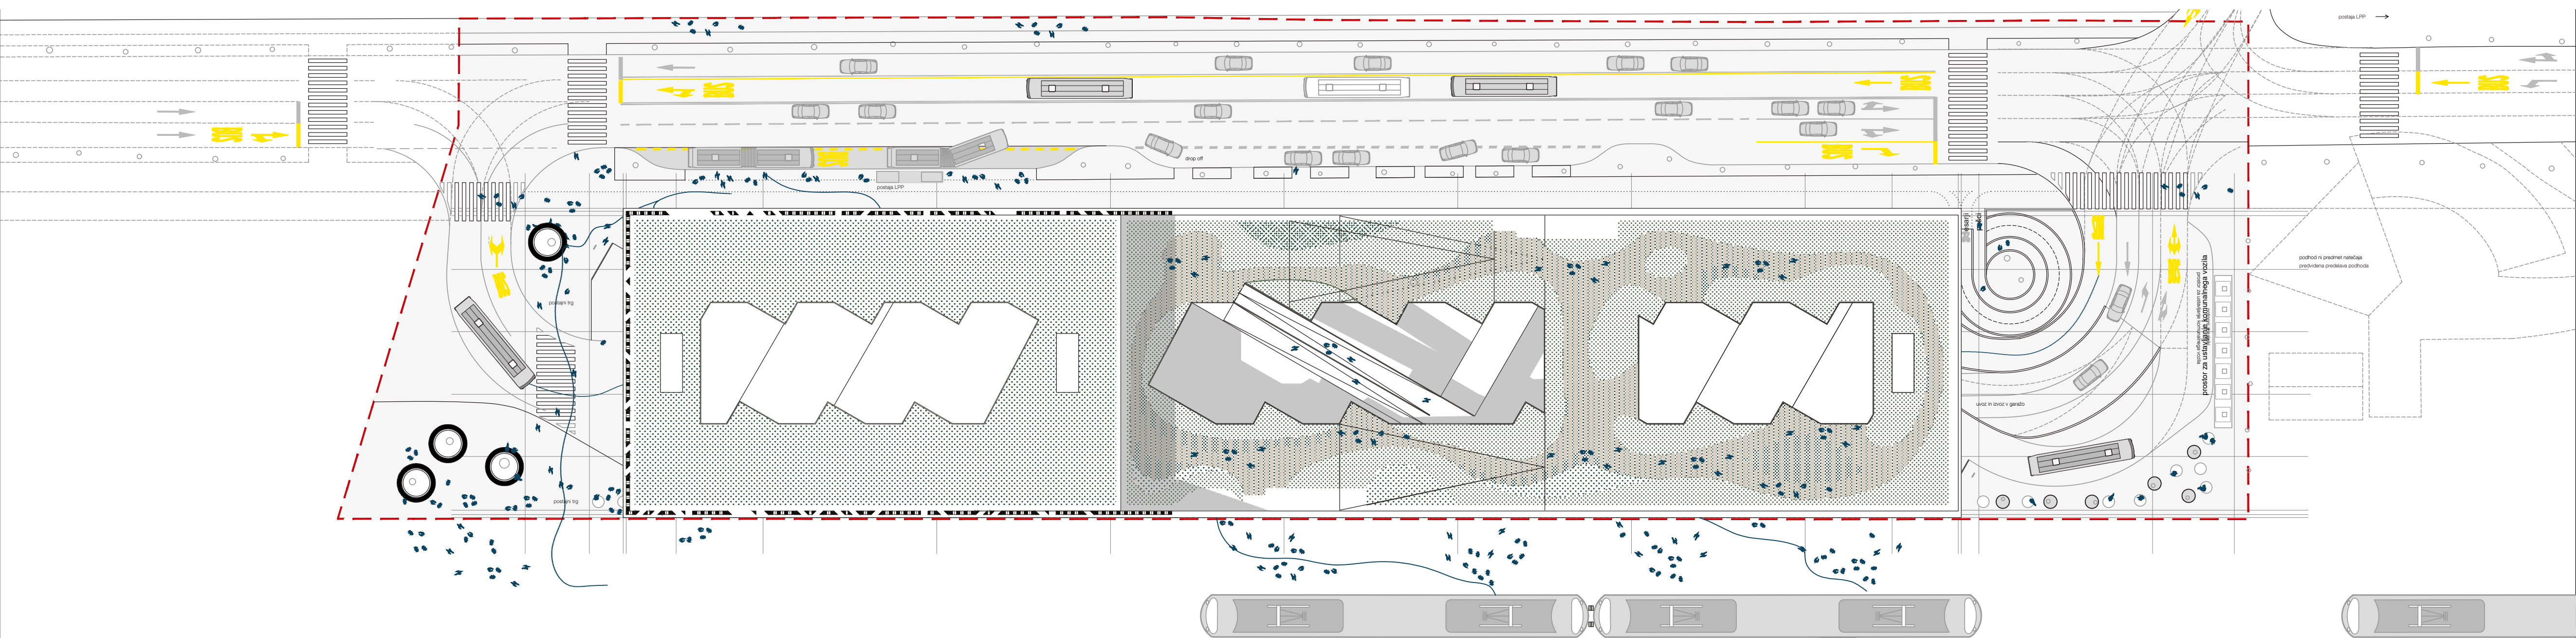


uređitvena situacija natečajnega območja z zunanjo in prometno ureditvijo in tlorisom streh, M 1:500

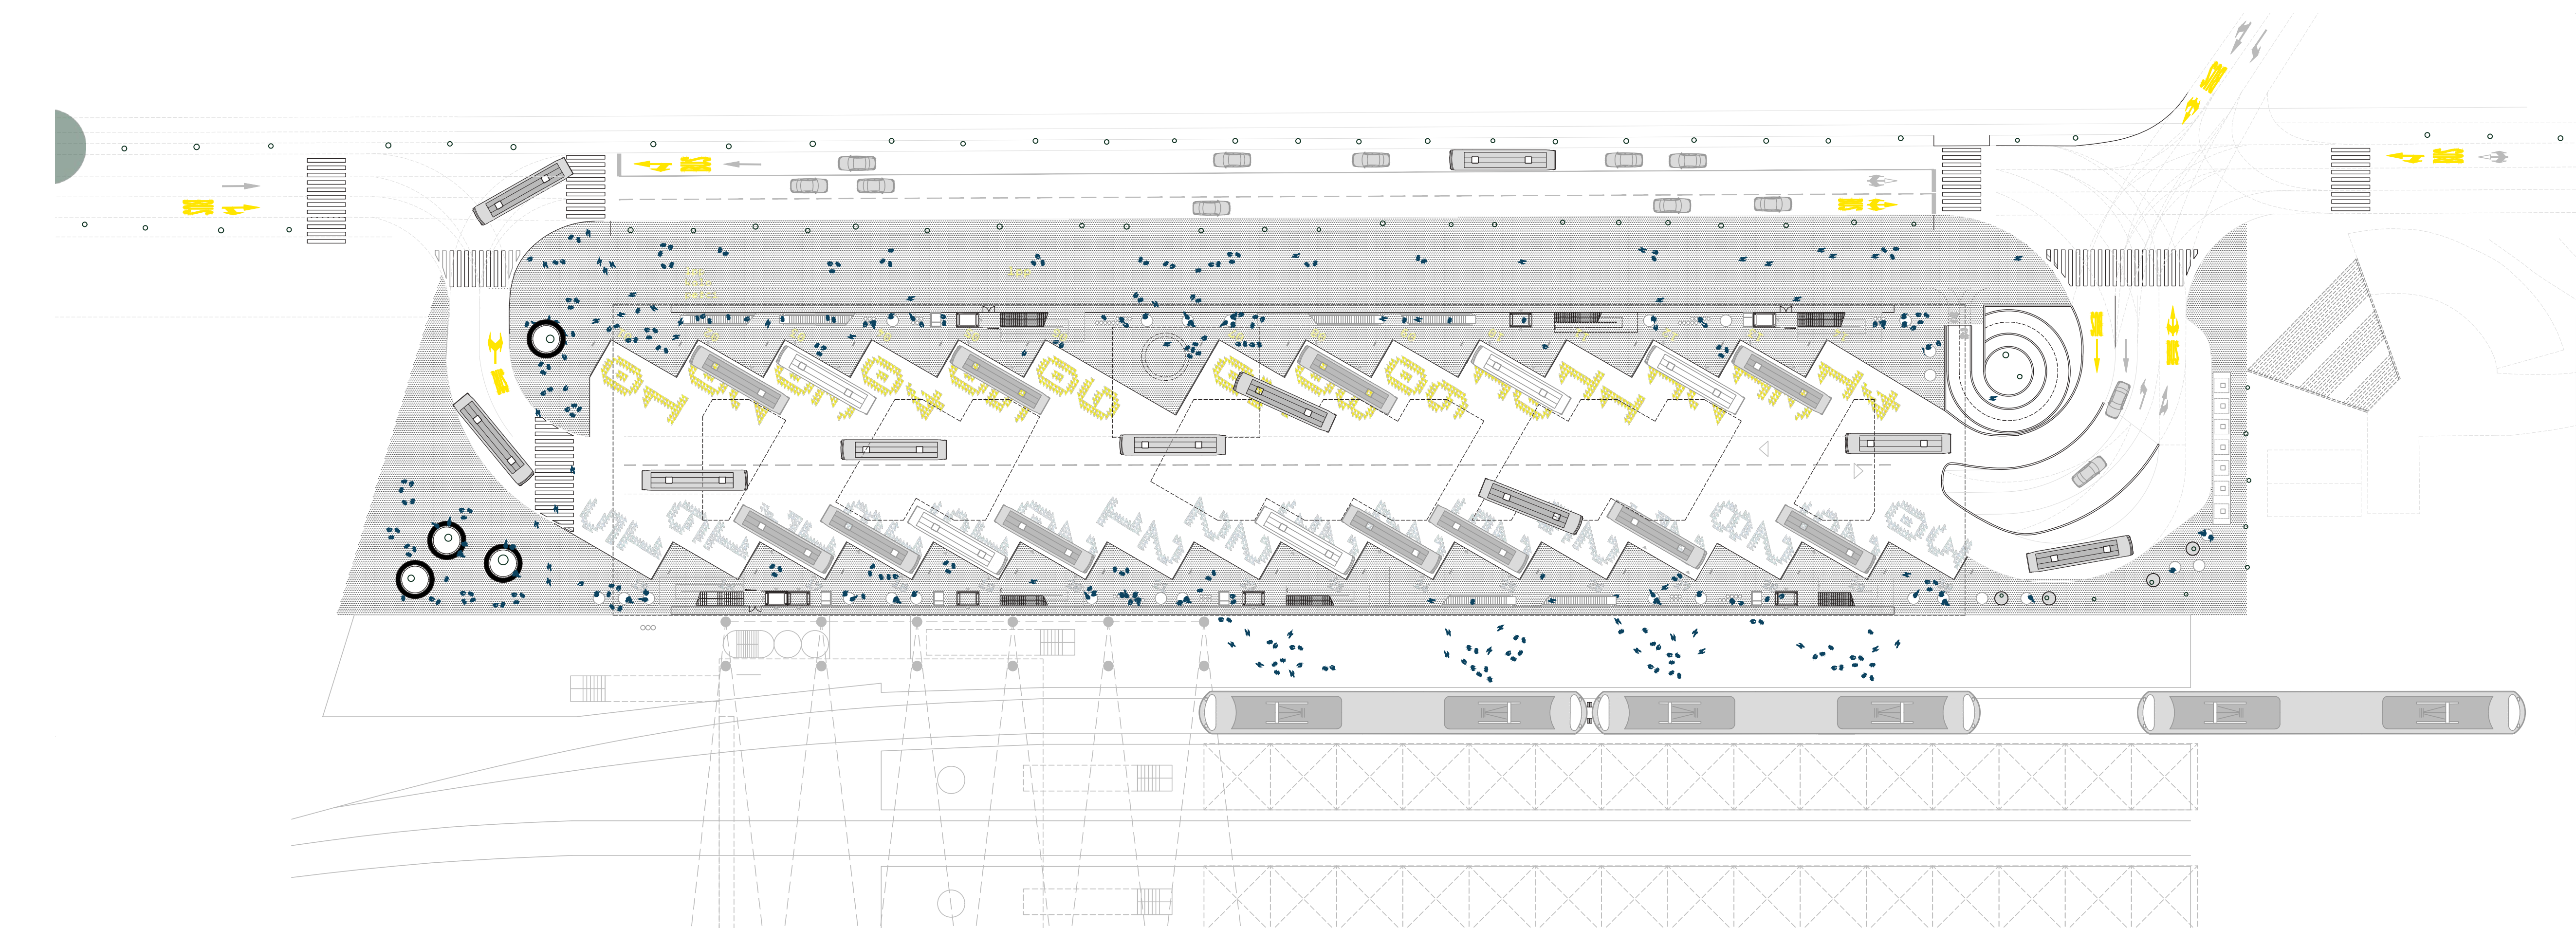


tloris prometne ureditve - faza 1 (priklučitev na obstoječo ureditev Vilharjeve), M 1:500

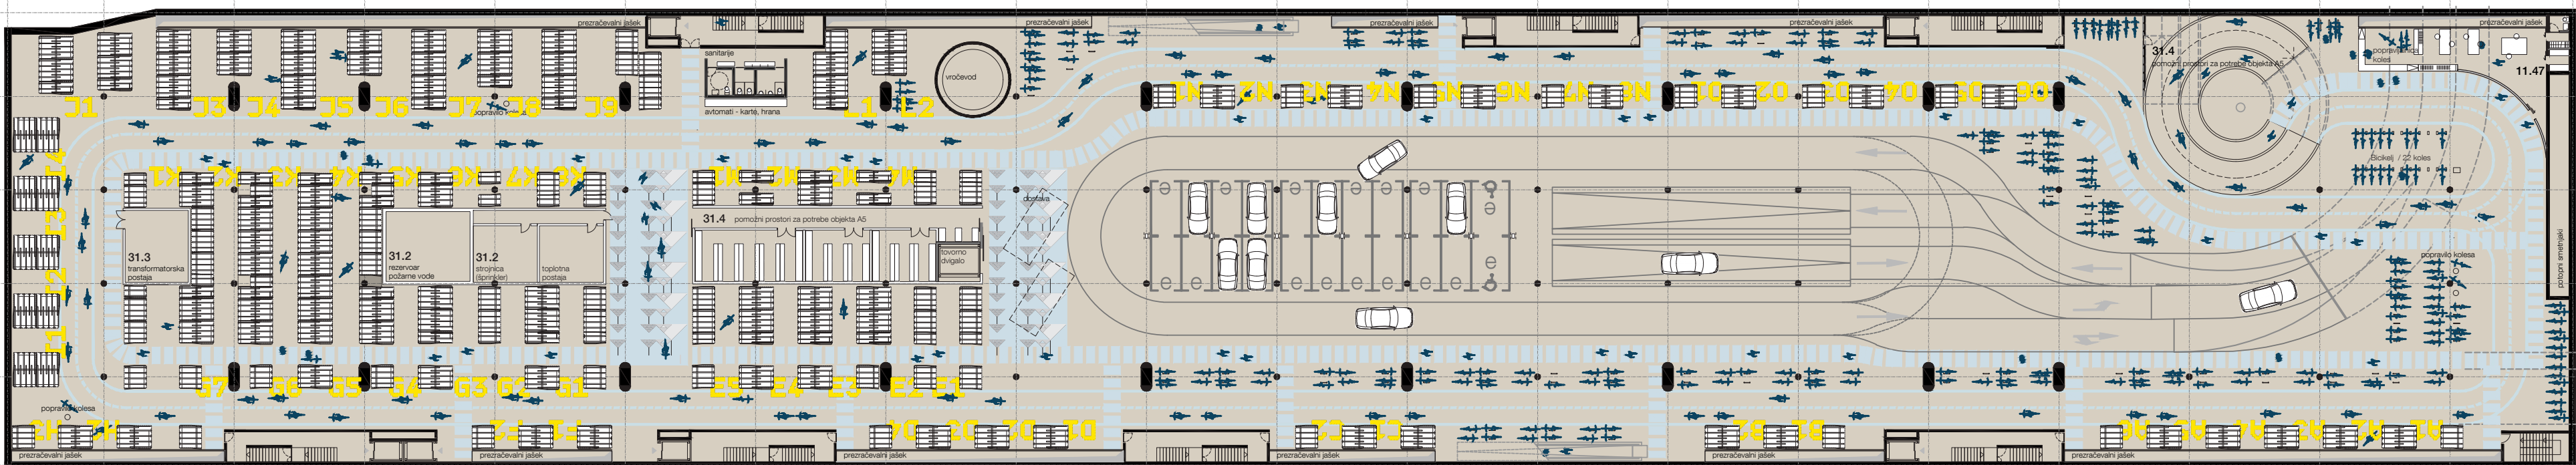


tloris 1. kleti, M 1:500

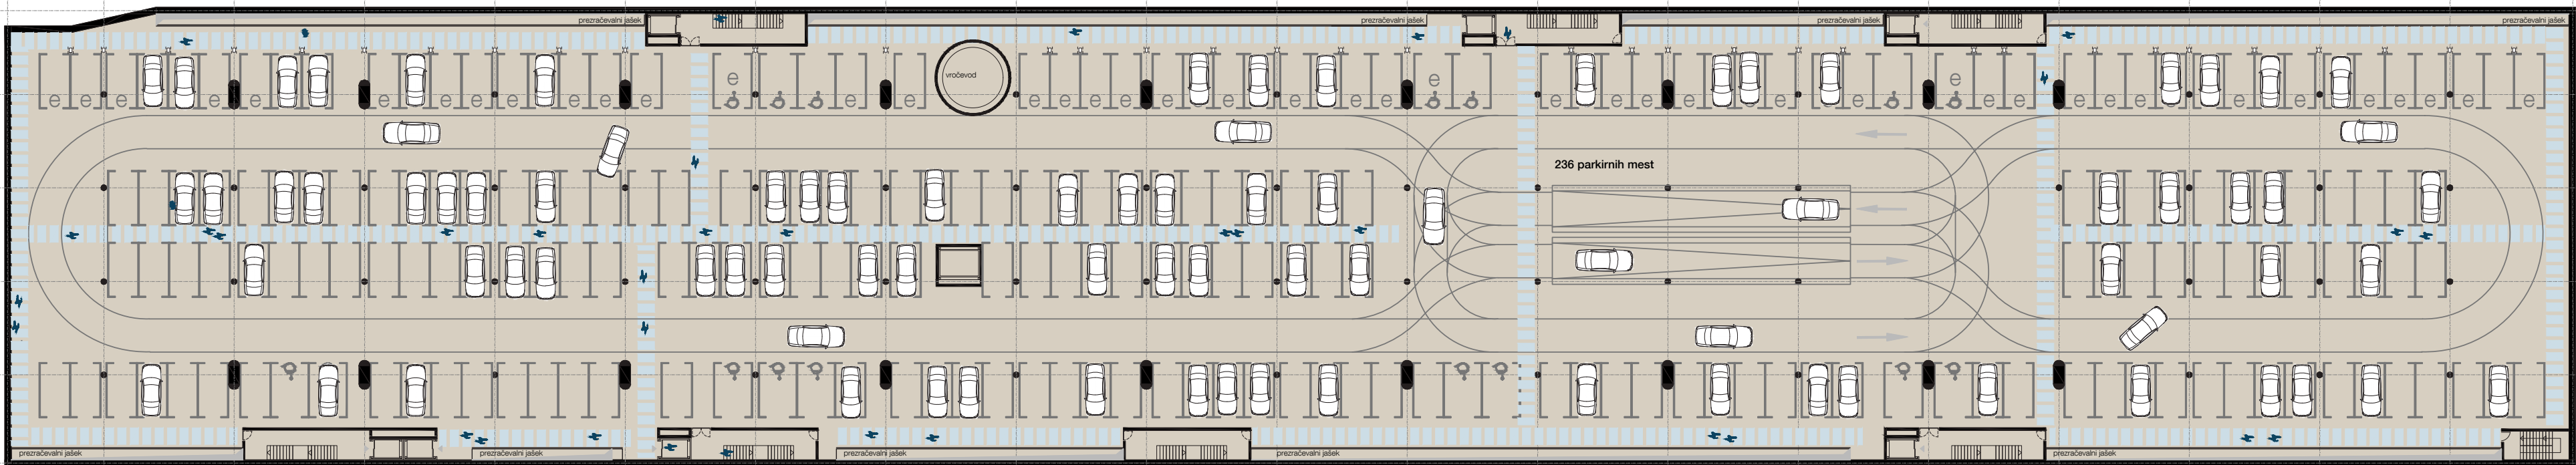

tloris 2. kleti, M 1:500

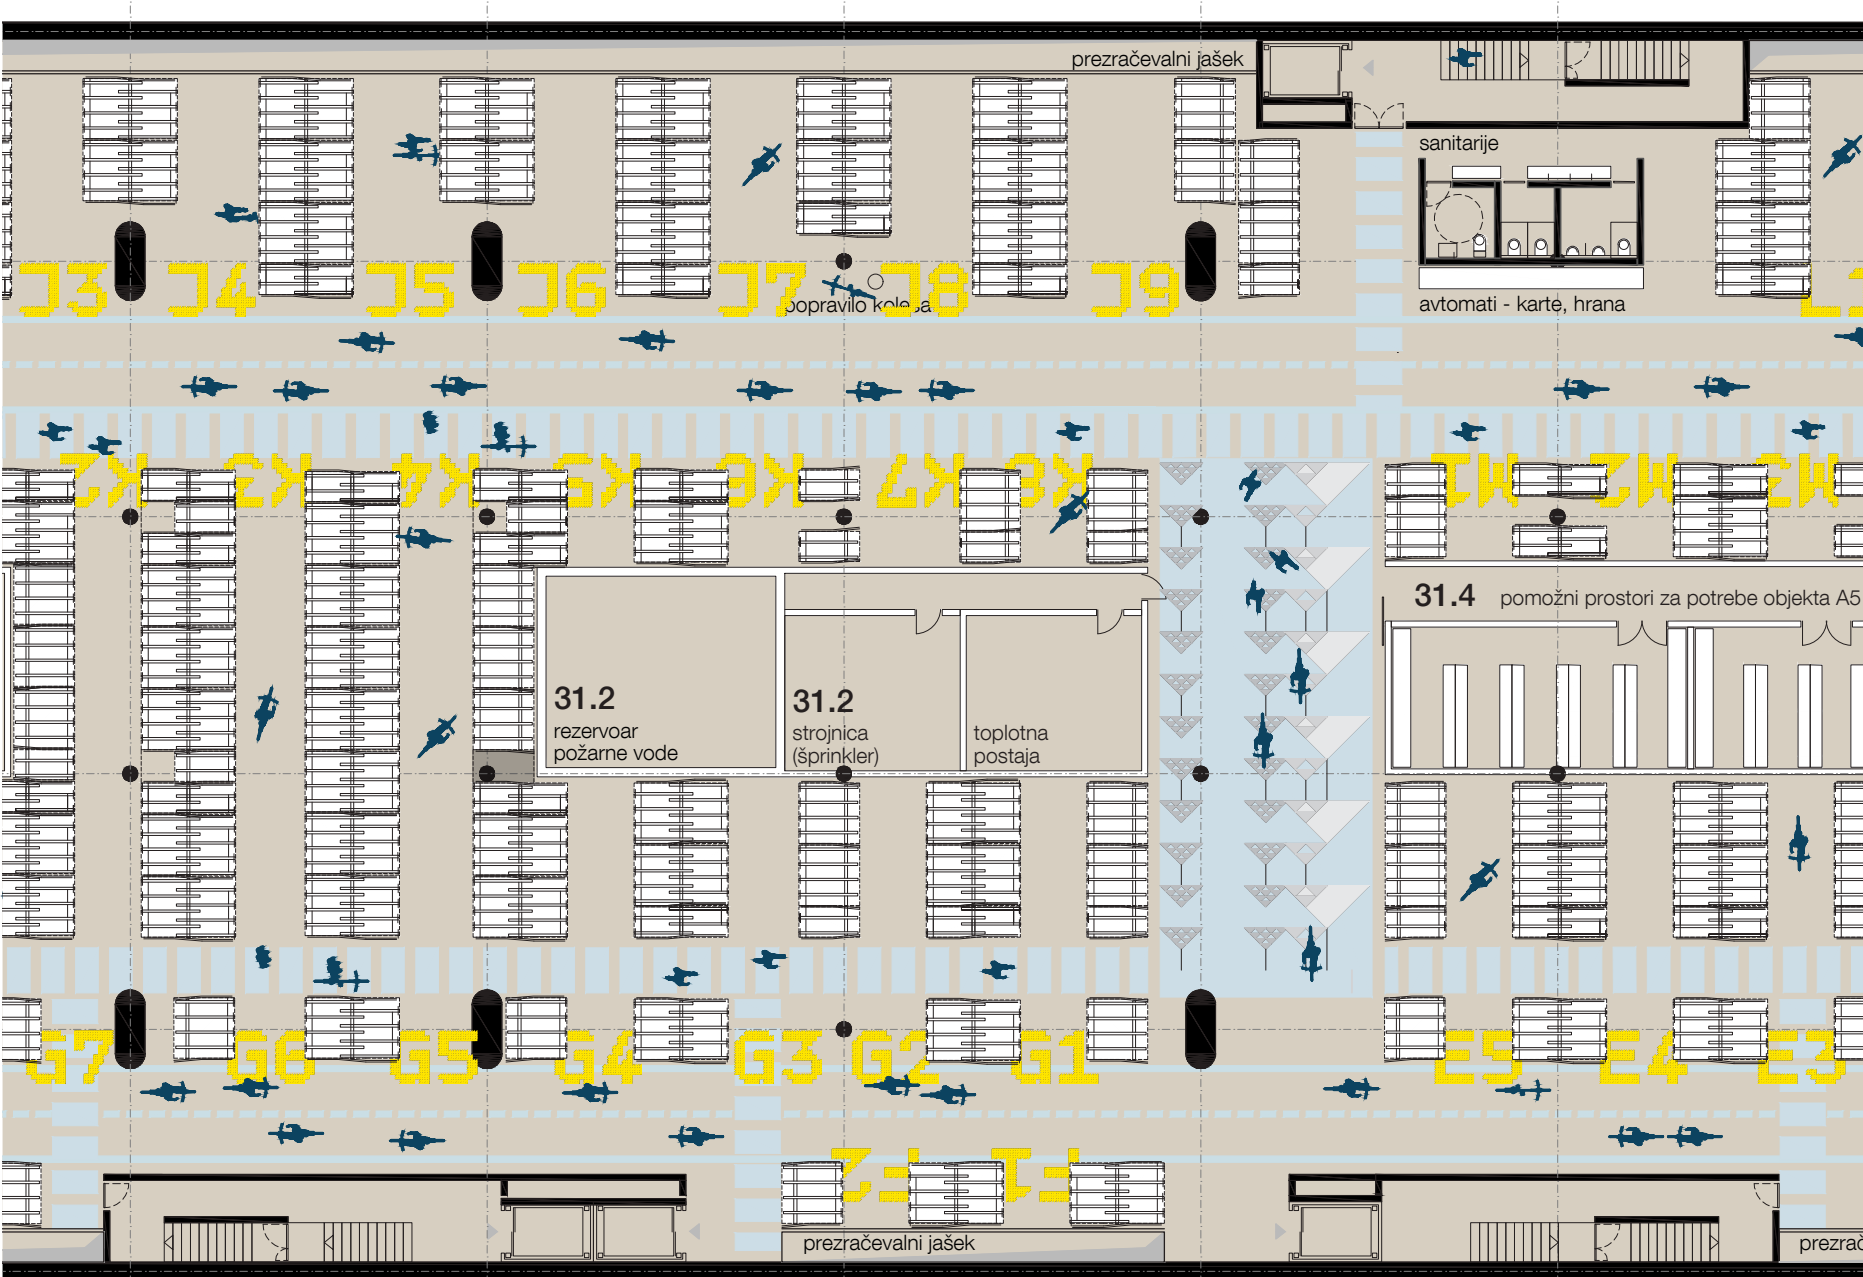


značilen izsek 1. kleti (s prikazom rastra parkiranja, konstrukcije in tipičnega jedra), M 1:250

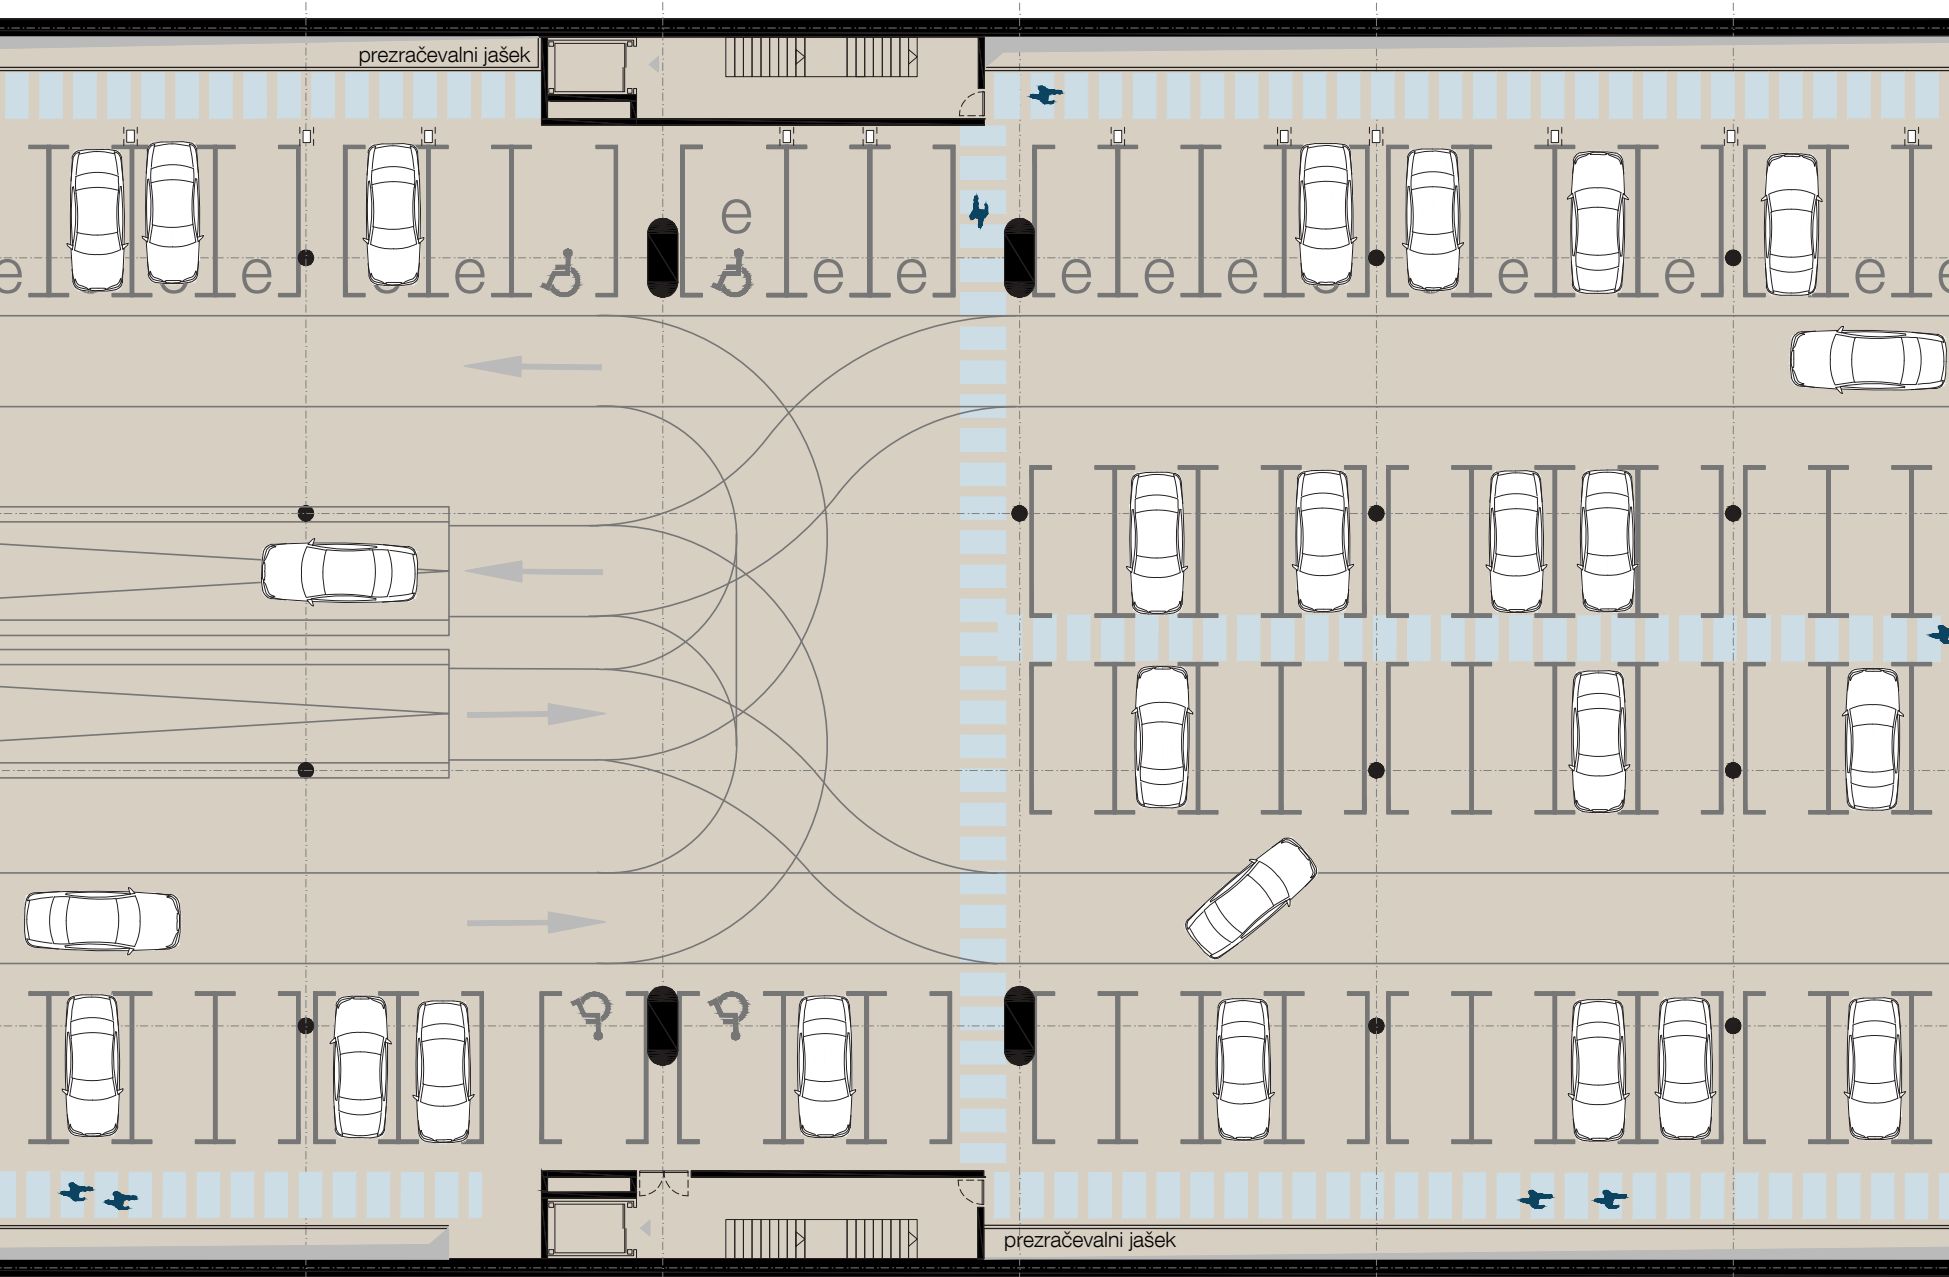

značilen izsek 2. kleti (s prikazom rastra parkiranja, konstrukcije in tipičnega jedra), M 1:250


[illegible]

Stavba s svojim programom, uvozi in izvozi pokrije praktično celo površino razpoložljive zemljišča. Zato je v novi park nad mestom urejena zelena streha postajne dvorane, s katero je povezana z dostopno klančino. Omogoča sprostitev med čakanjem ali pa namensko rabo za rekreacijo ali dogodke. Zazeleneitev s travami, grmovnicami in drevesi iz štirih slovenskih pokrajin na posreden način predstavlja postajo in Ljubljano kot združevalno točko, presečišče poti in glavno mesto Slovenije. Enostavno vzdrževanje zunanje ureditve.... Zazeleneitev se iz strehe širi tudi v pater, kjer ob Vilharjevi in na stičnih območjih napove značaj parka na strehi.

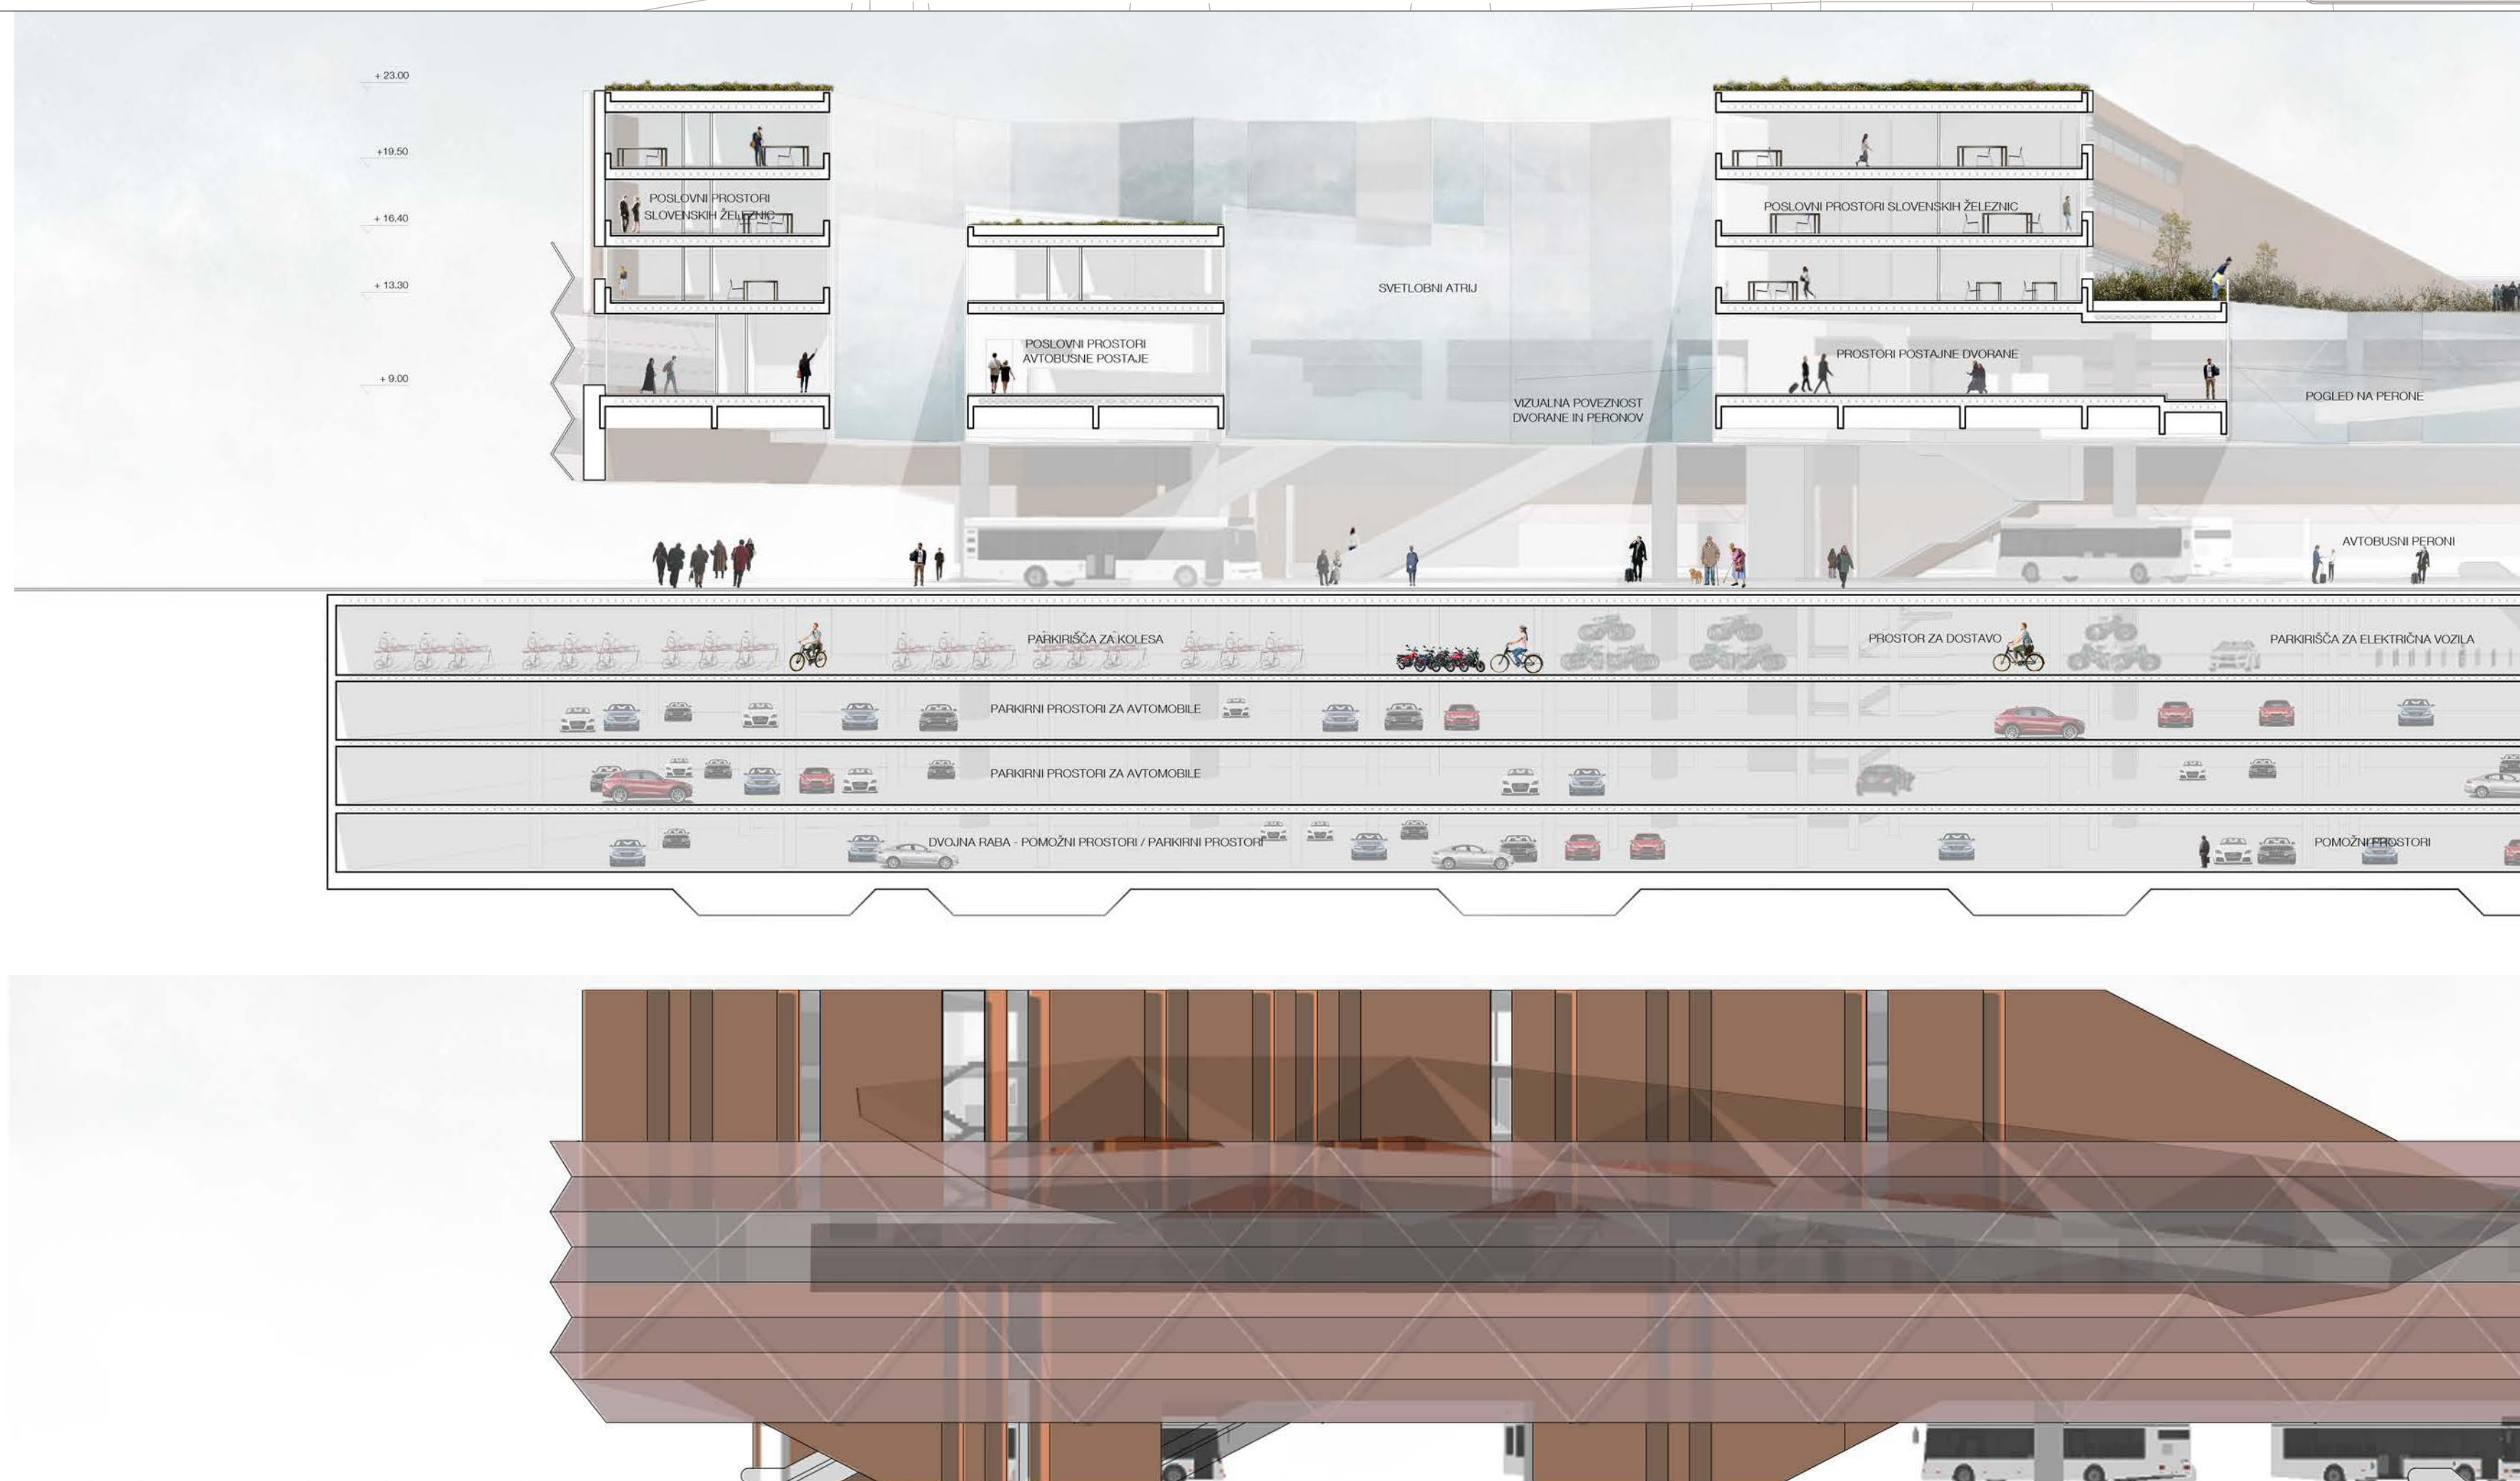


Architectural elevation of the Shanghai Hongqiao Airport High-Speed Rail Station. The building features a prominent glass facade with a grid pattern and a flat roof with small trees. A high-speed train is shown in the foreground, passing under the station structure.


južna fasada, M 1:250

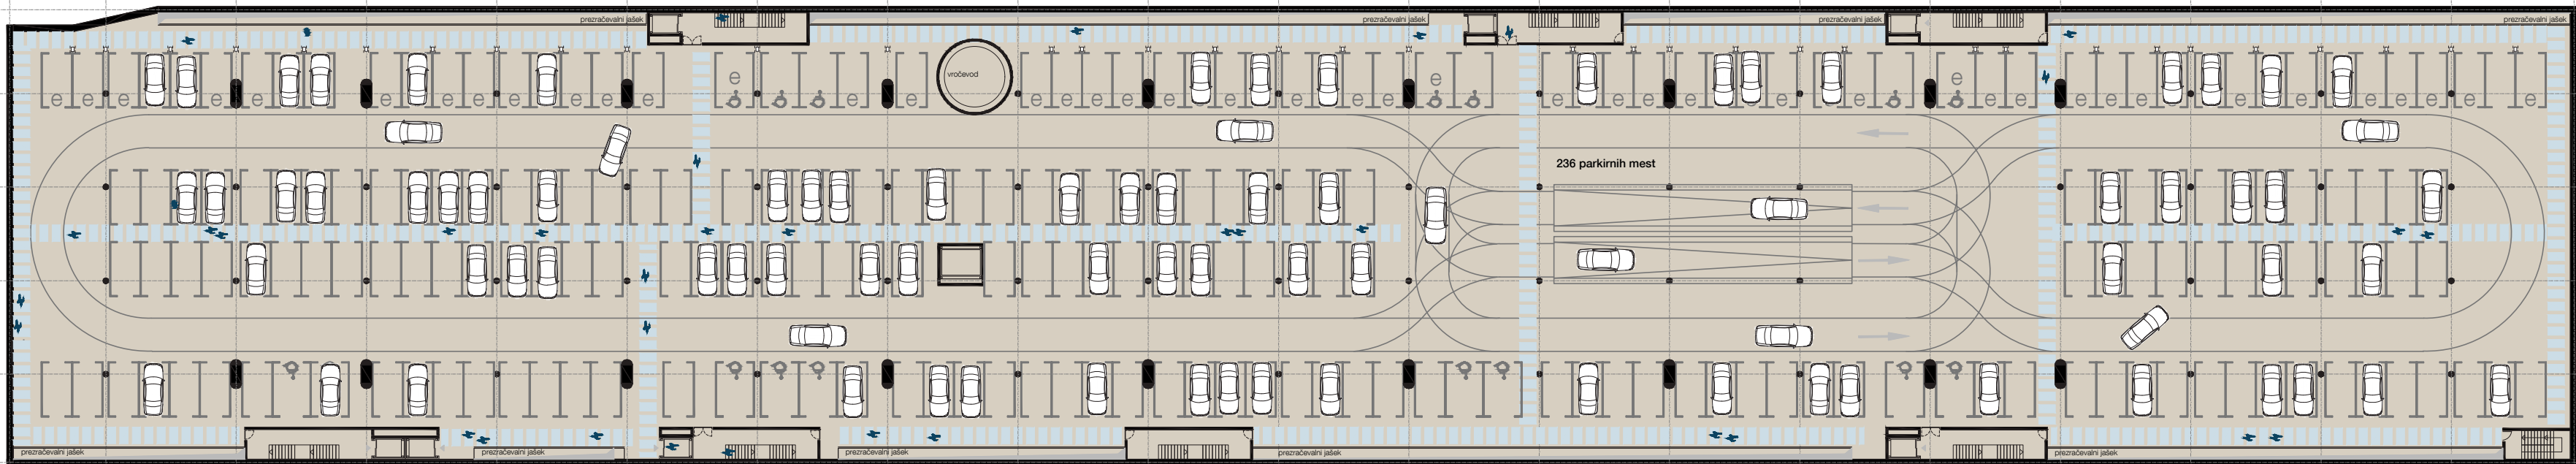


tloris 3. kleti (prostorska enota P5), M 1:500

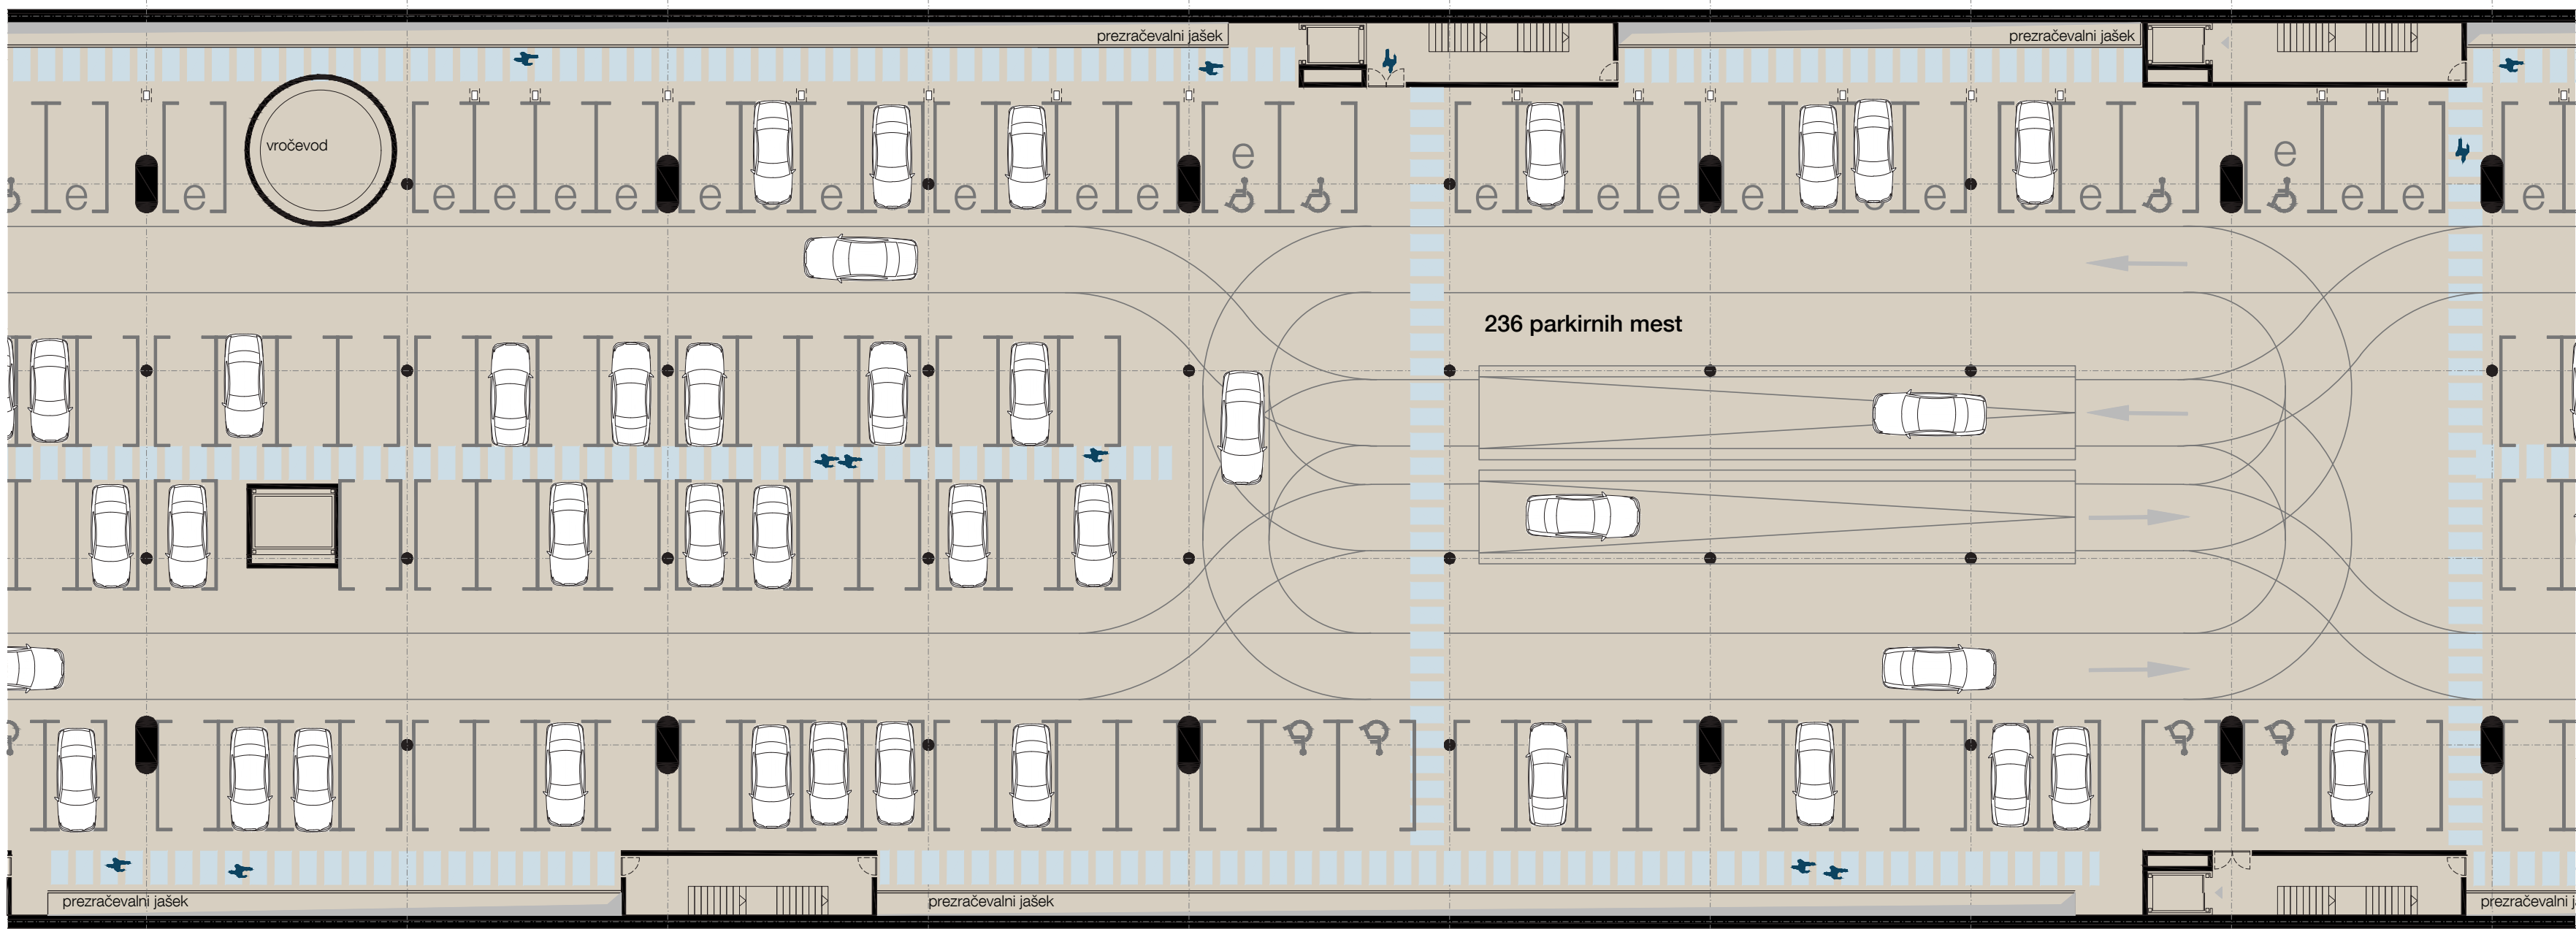


značilen izsek 3. kleti, M 1:250

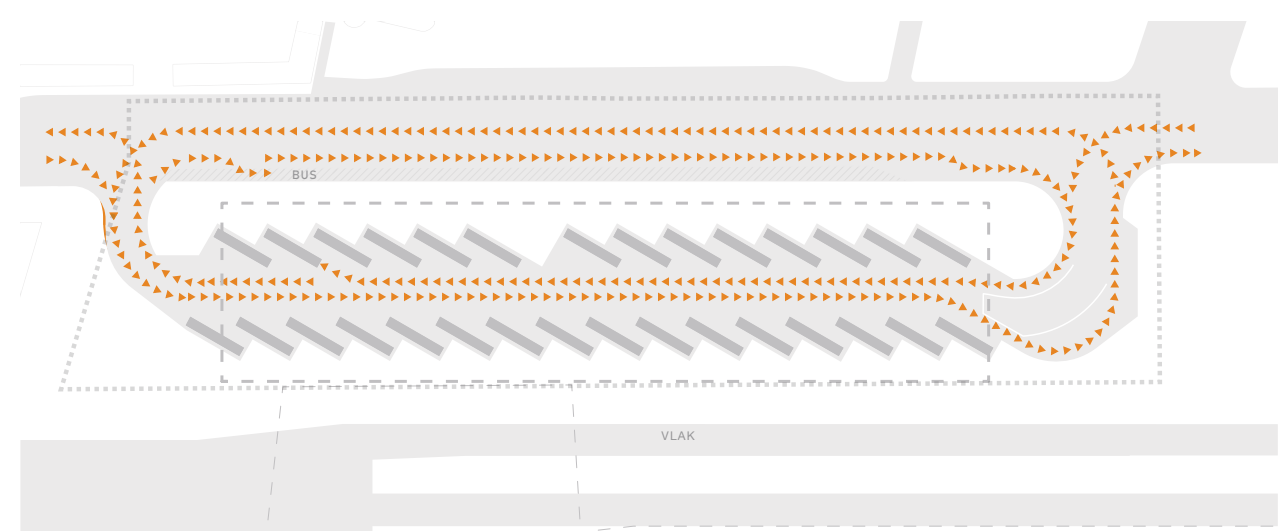


PROMETNA UREDITEV - avtobus

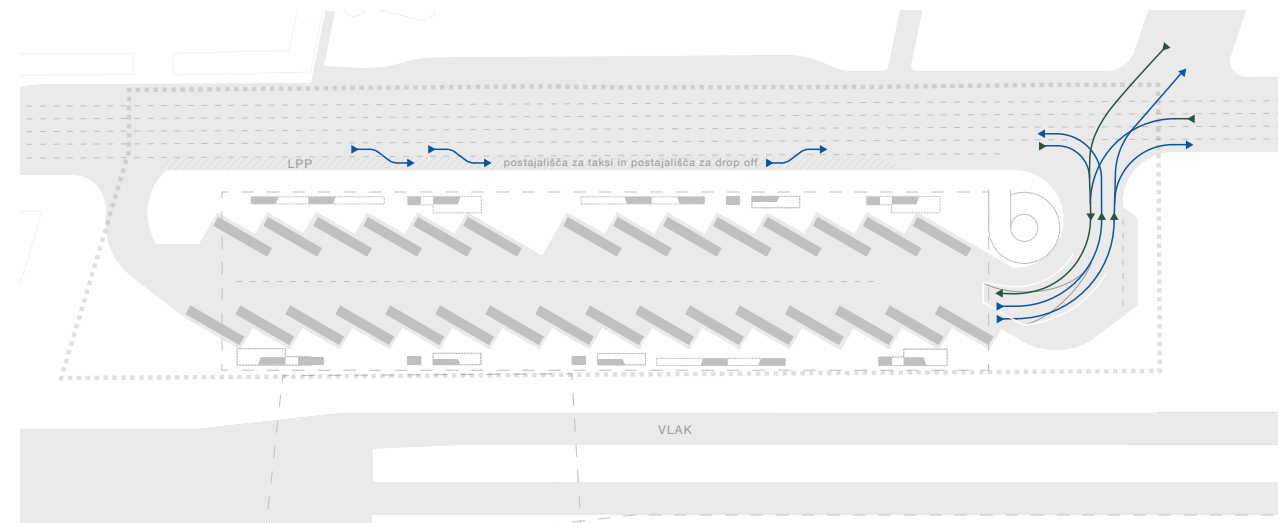


PROMETNA UREDITEV - avtomobil

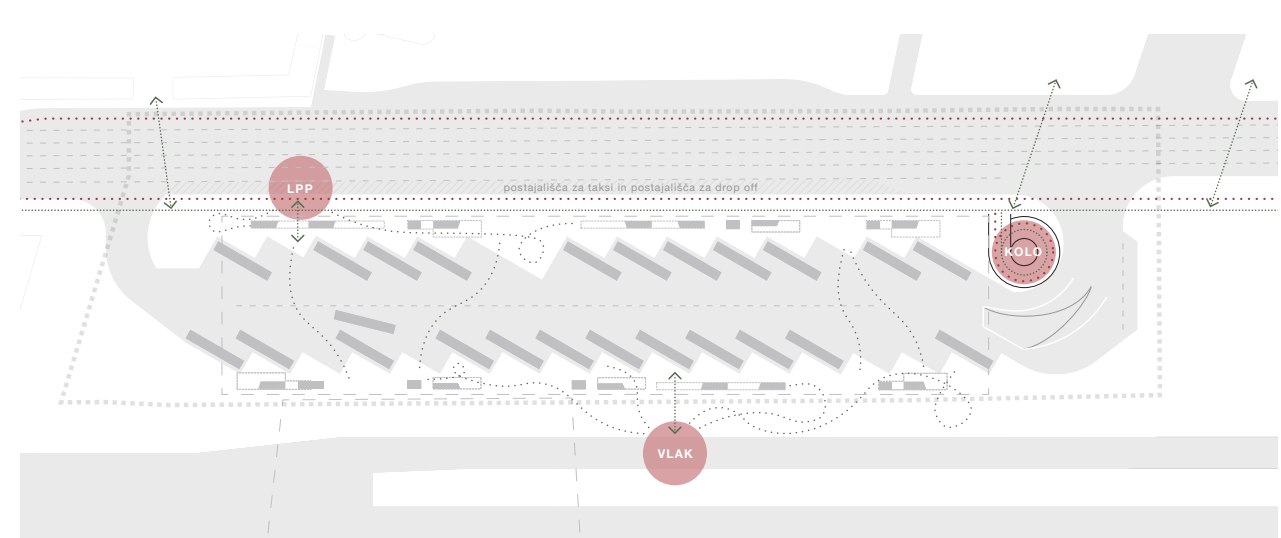


PROMETNA UREDITEV - pešec in kolesar

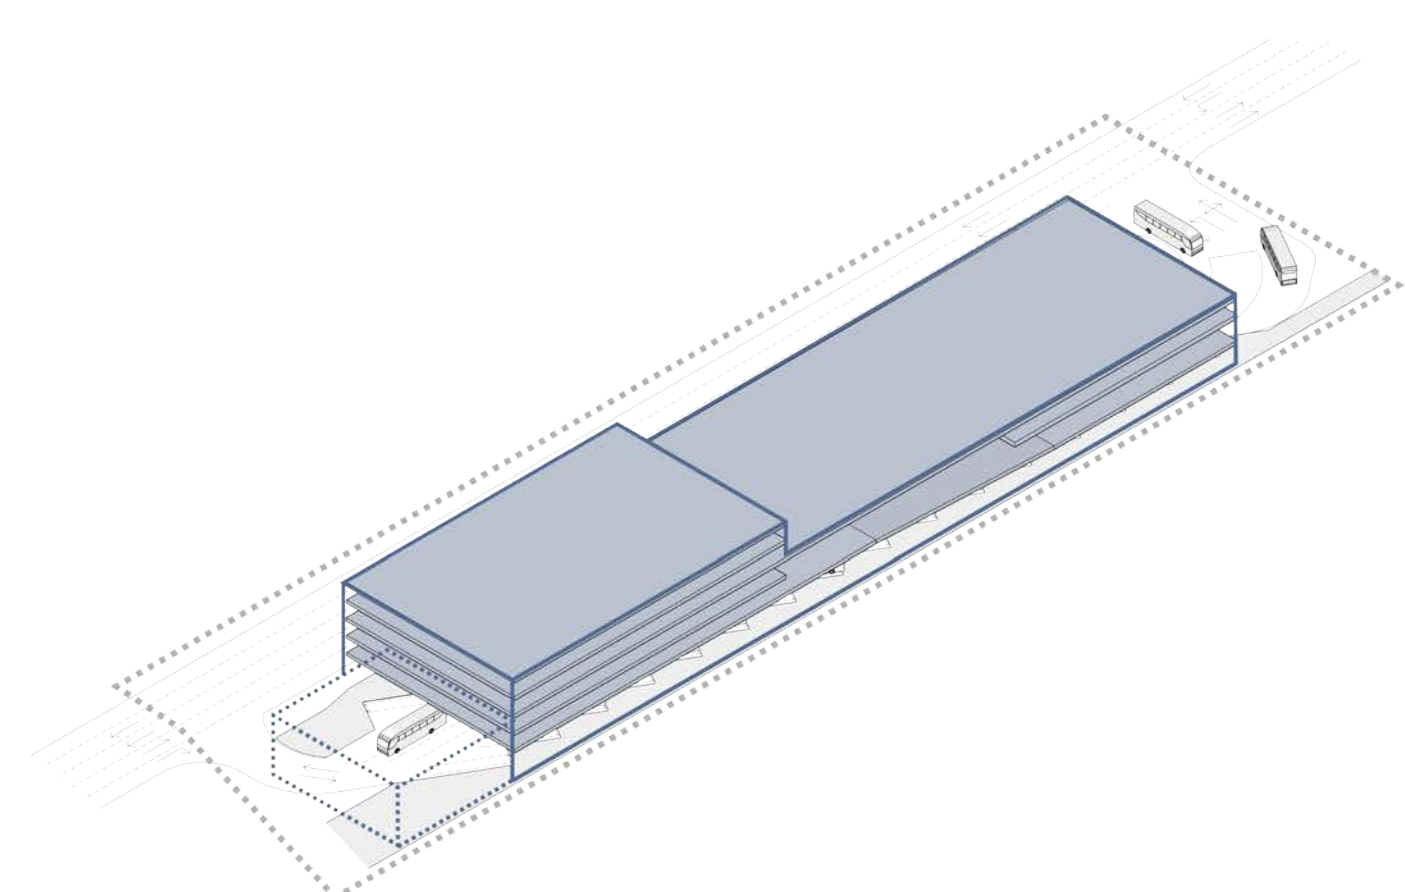


OBLIKOVANJE VOLUMNA – zunanji gabariti stavbnega volumna sledijo gradbenim linijam

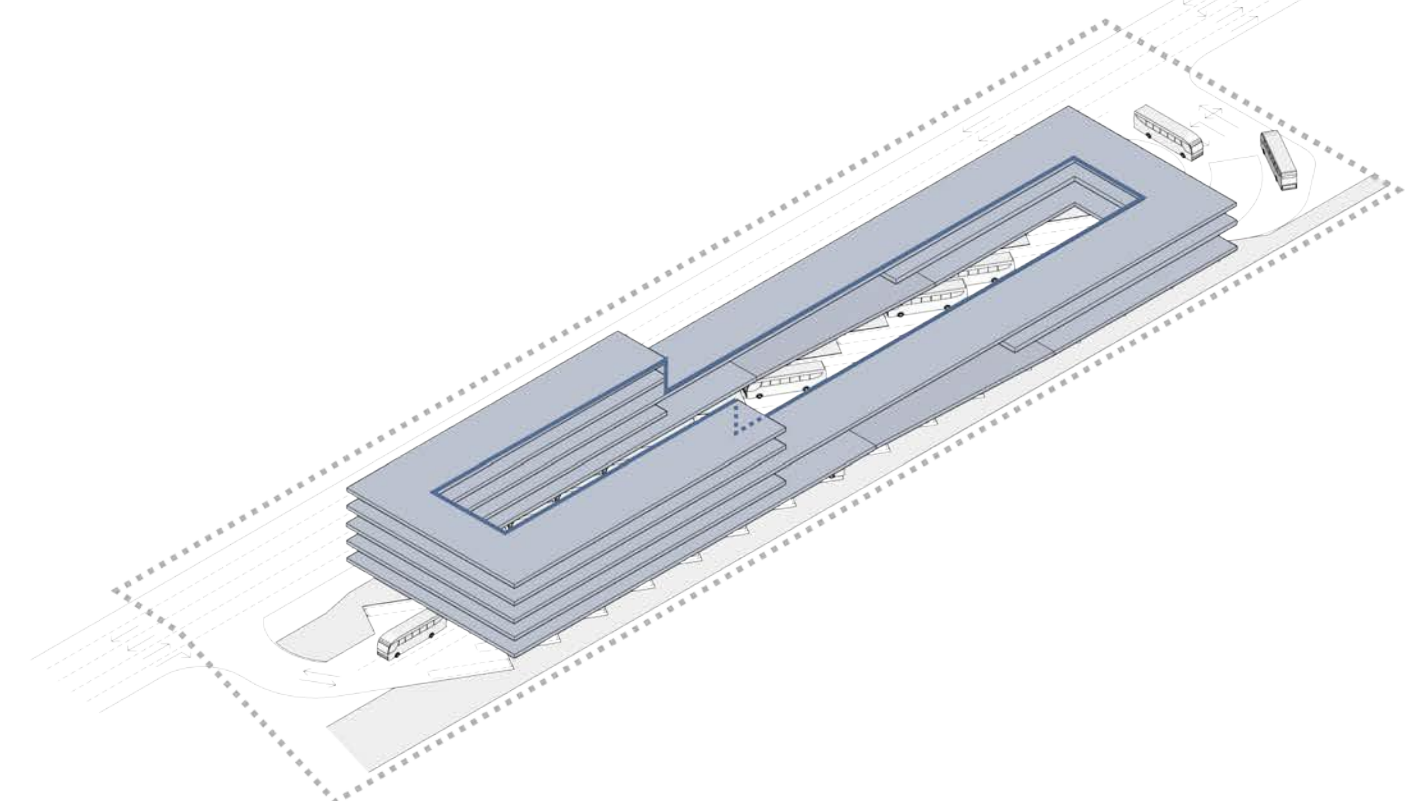


OBLIKOVANJE VOLUMNA – vzdolž celotnega volumna se uvede sončni atrij

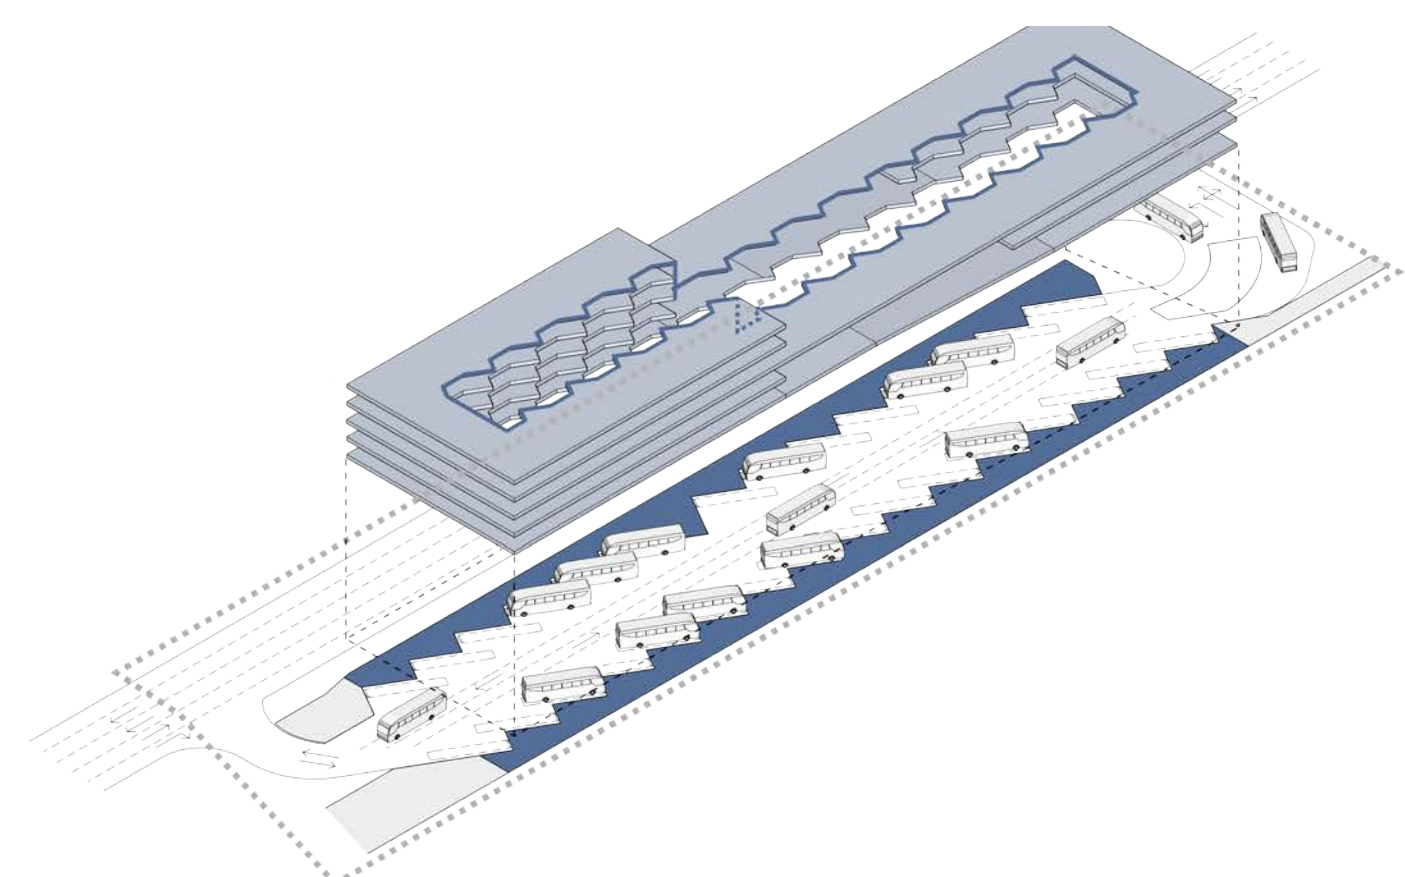


OBLIKOVANJE VOLUMNA – razgibano členitev notranje fasade narekuje prometna ureditev v parterju

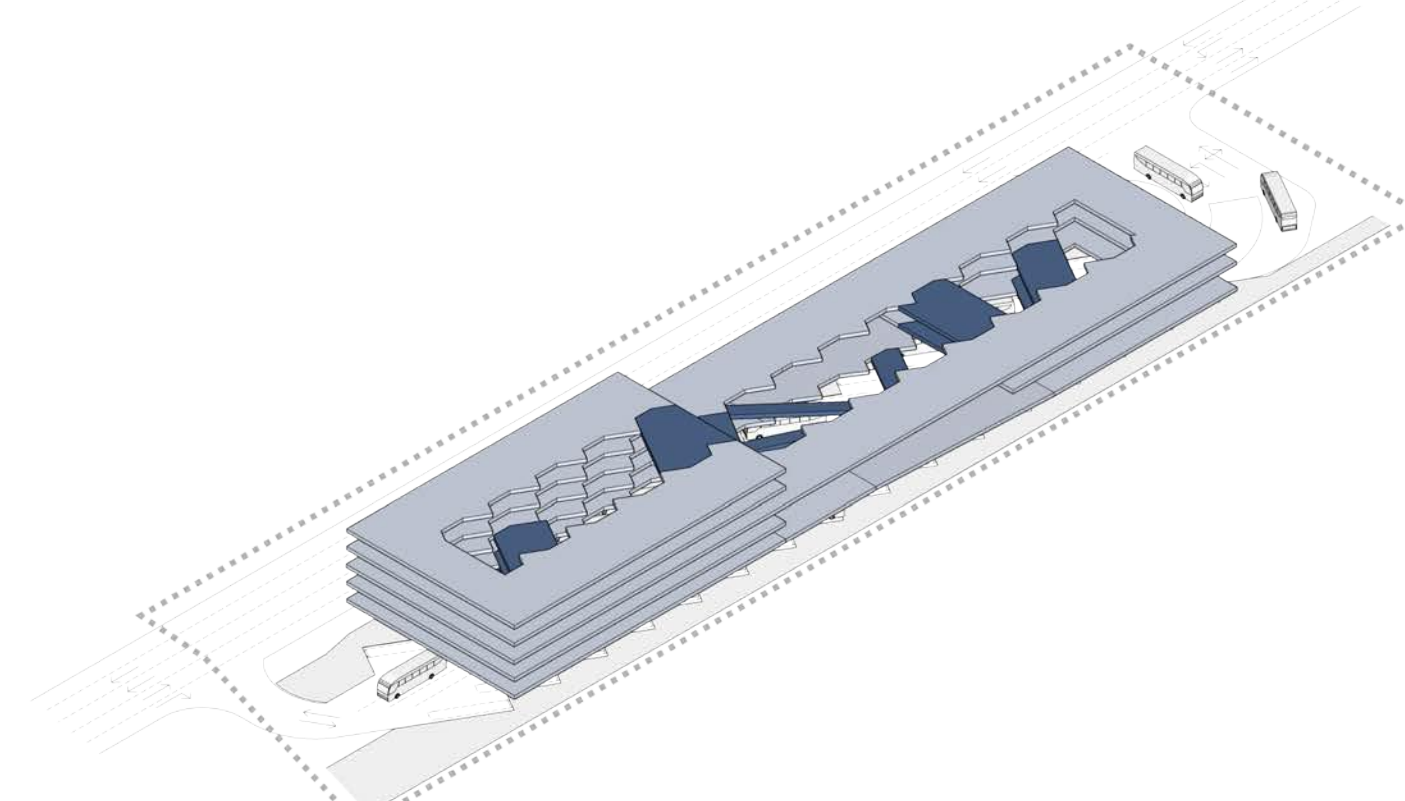

OBLIKOVANJE VOLUMNA – prek atrija so vzpostavljene prečne programske povezave

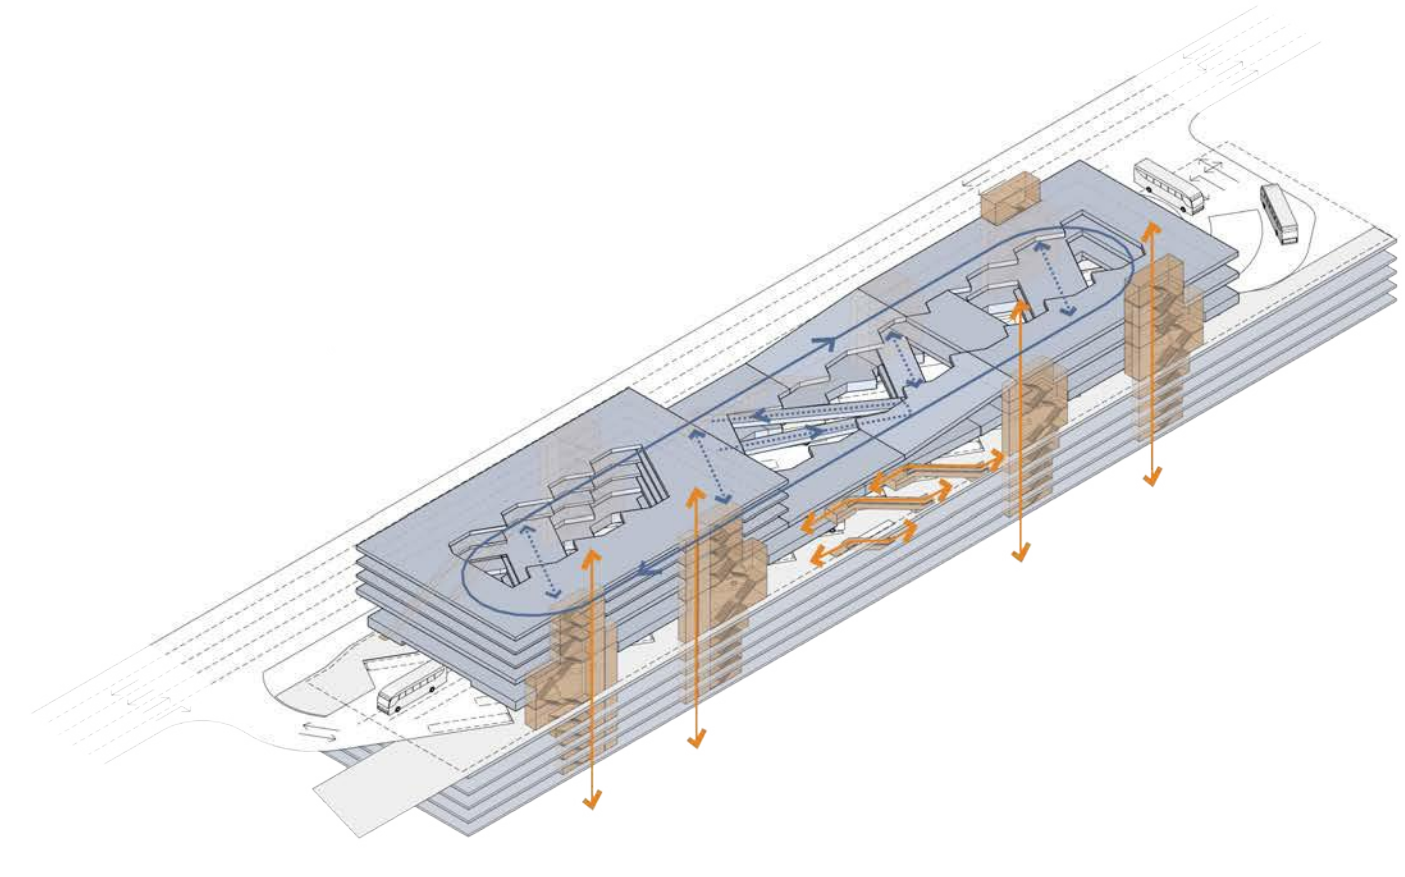


KOMUNIKACIJE – vertikalne komunikacije objekta po obodu s pretočnimi horizontalnimi povezavami vzdolž in prek atrija

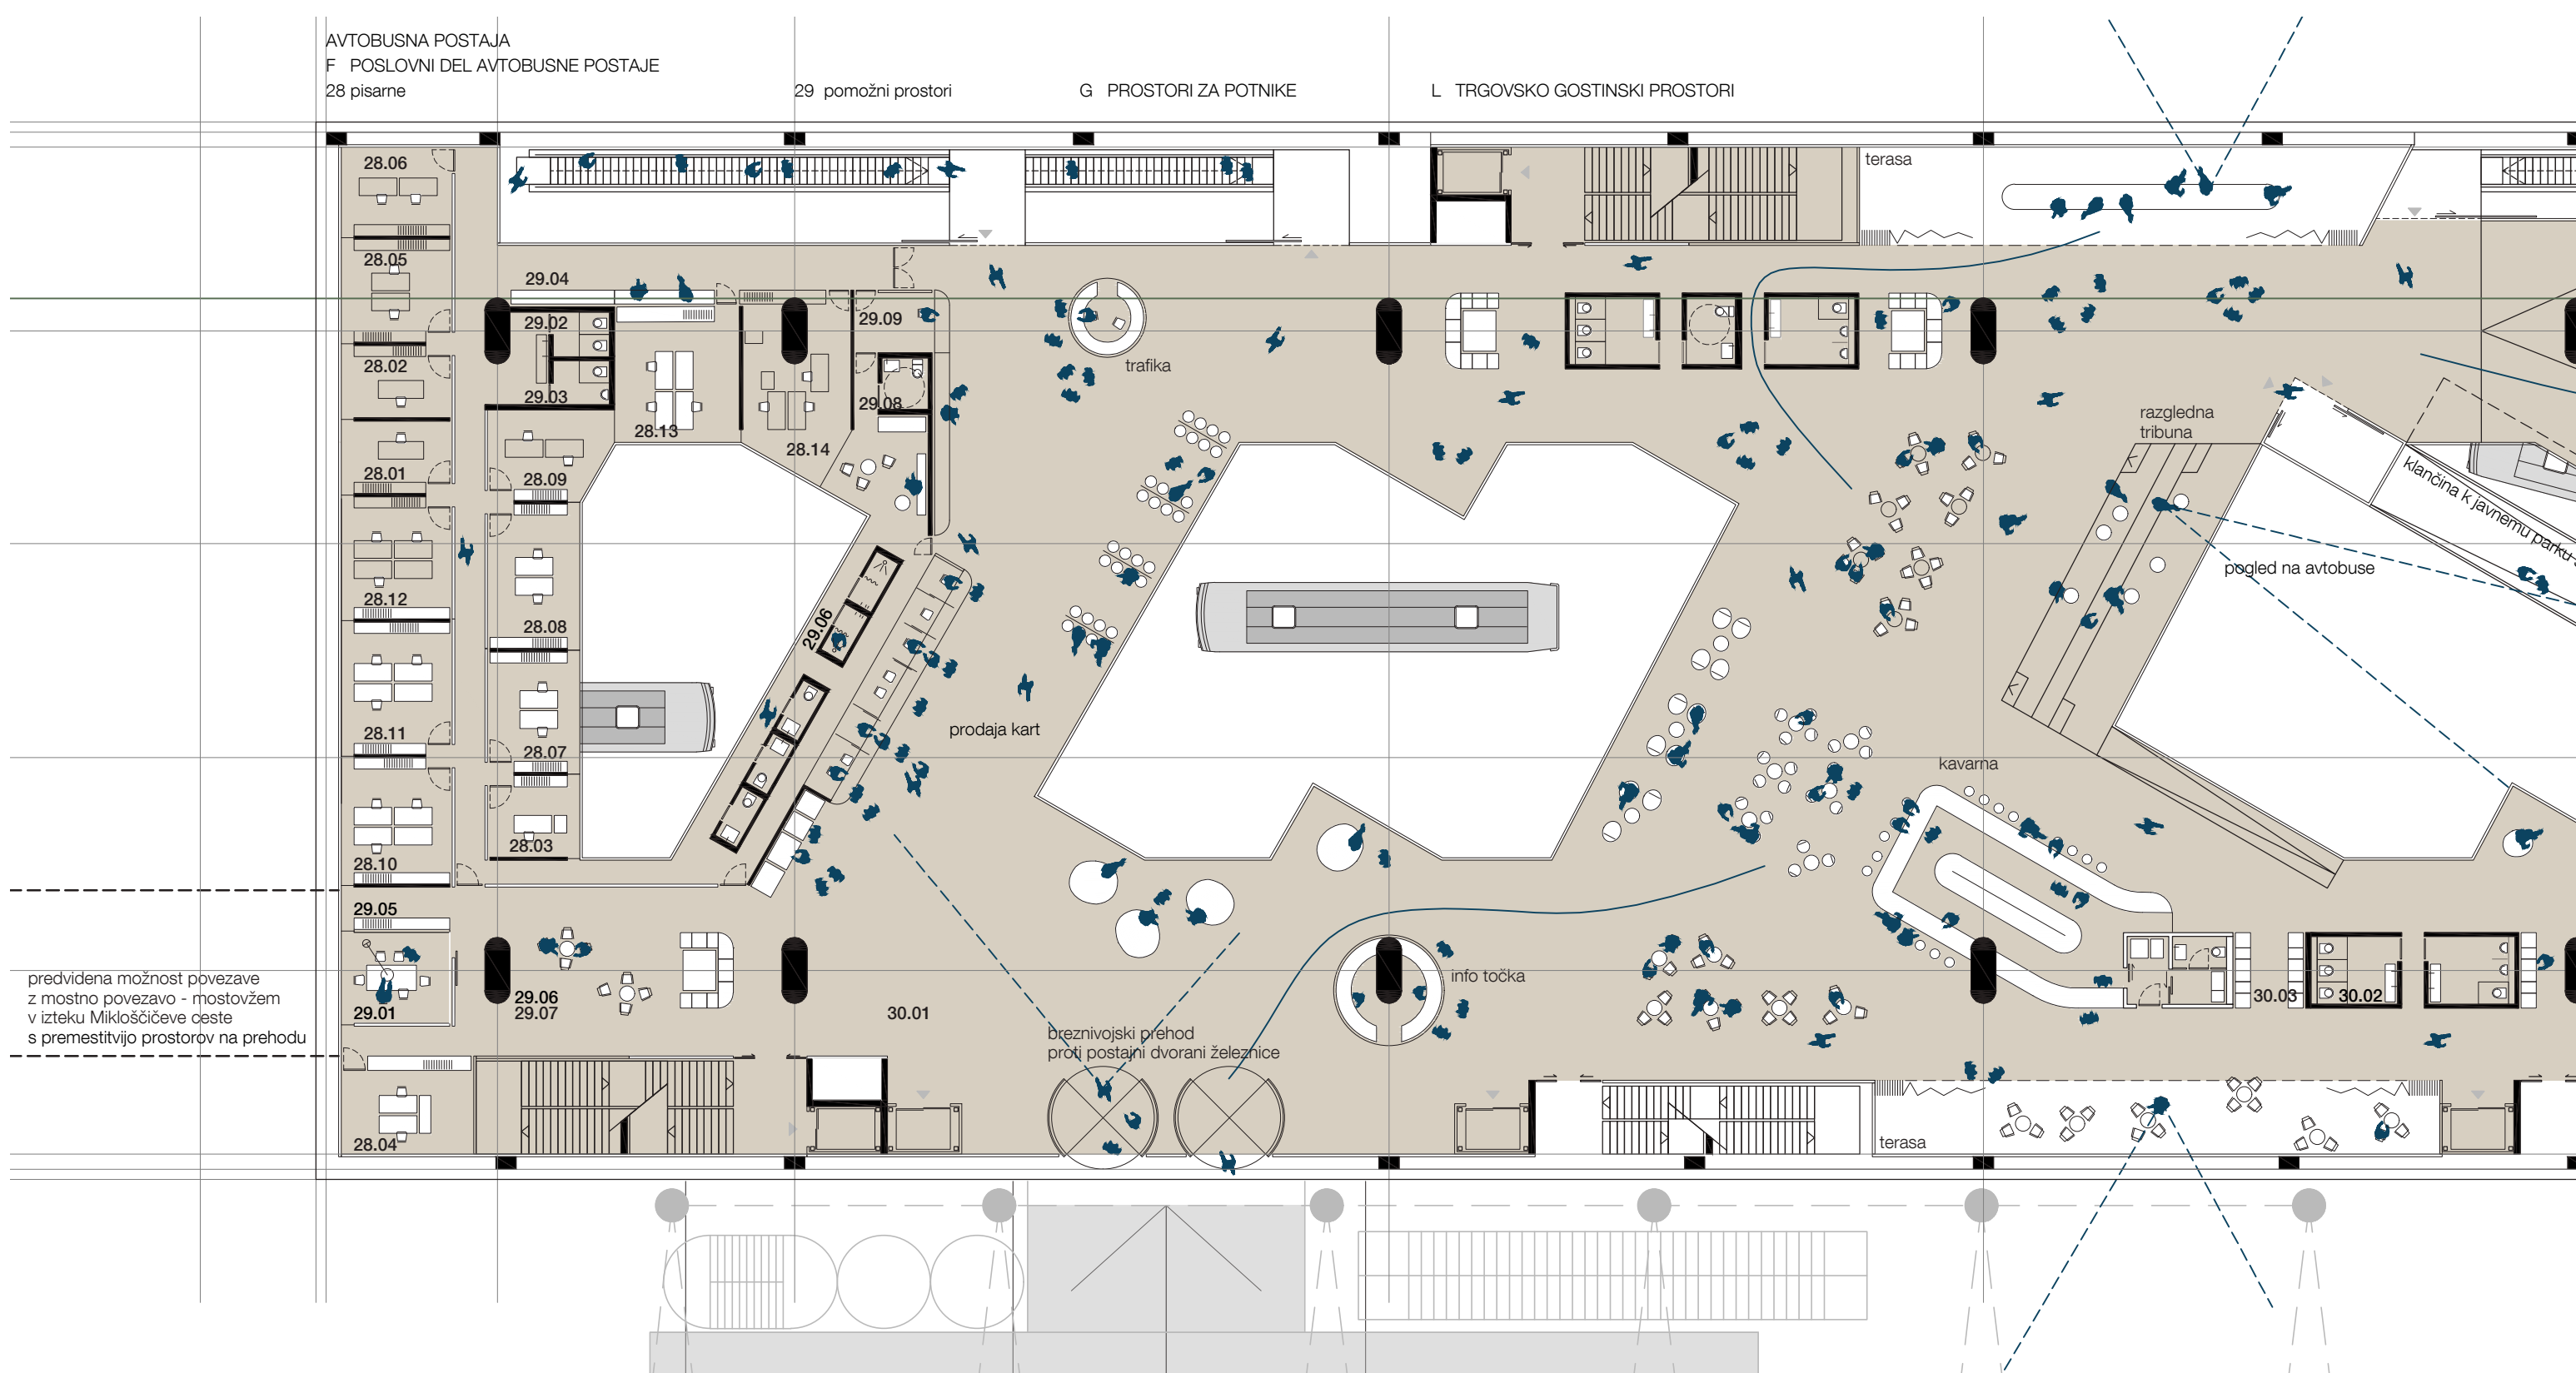




iz peronov avtobusne postaje se odpira pogled proti čakalnici v 1. nadstropju

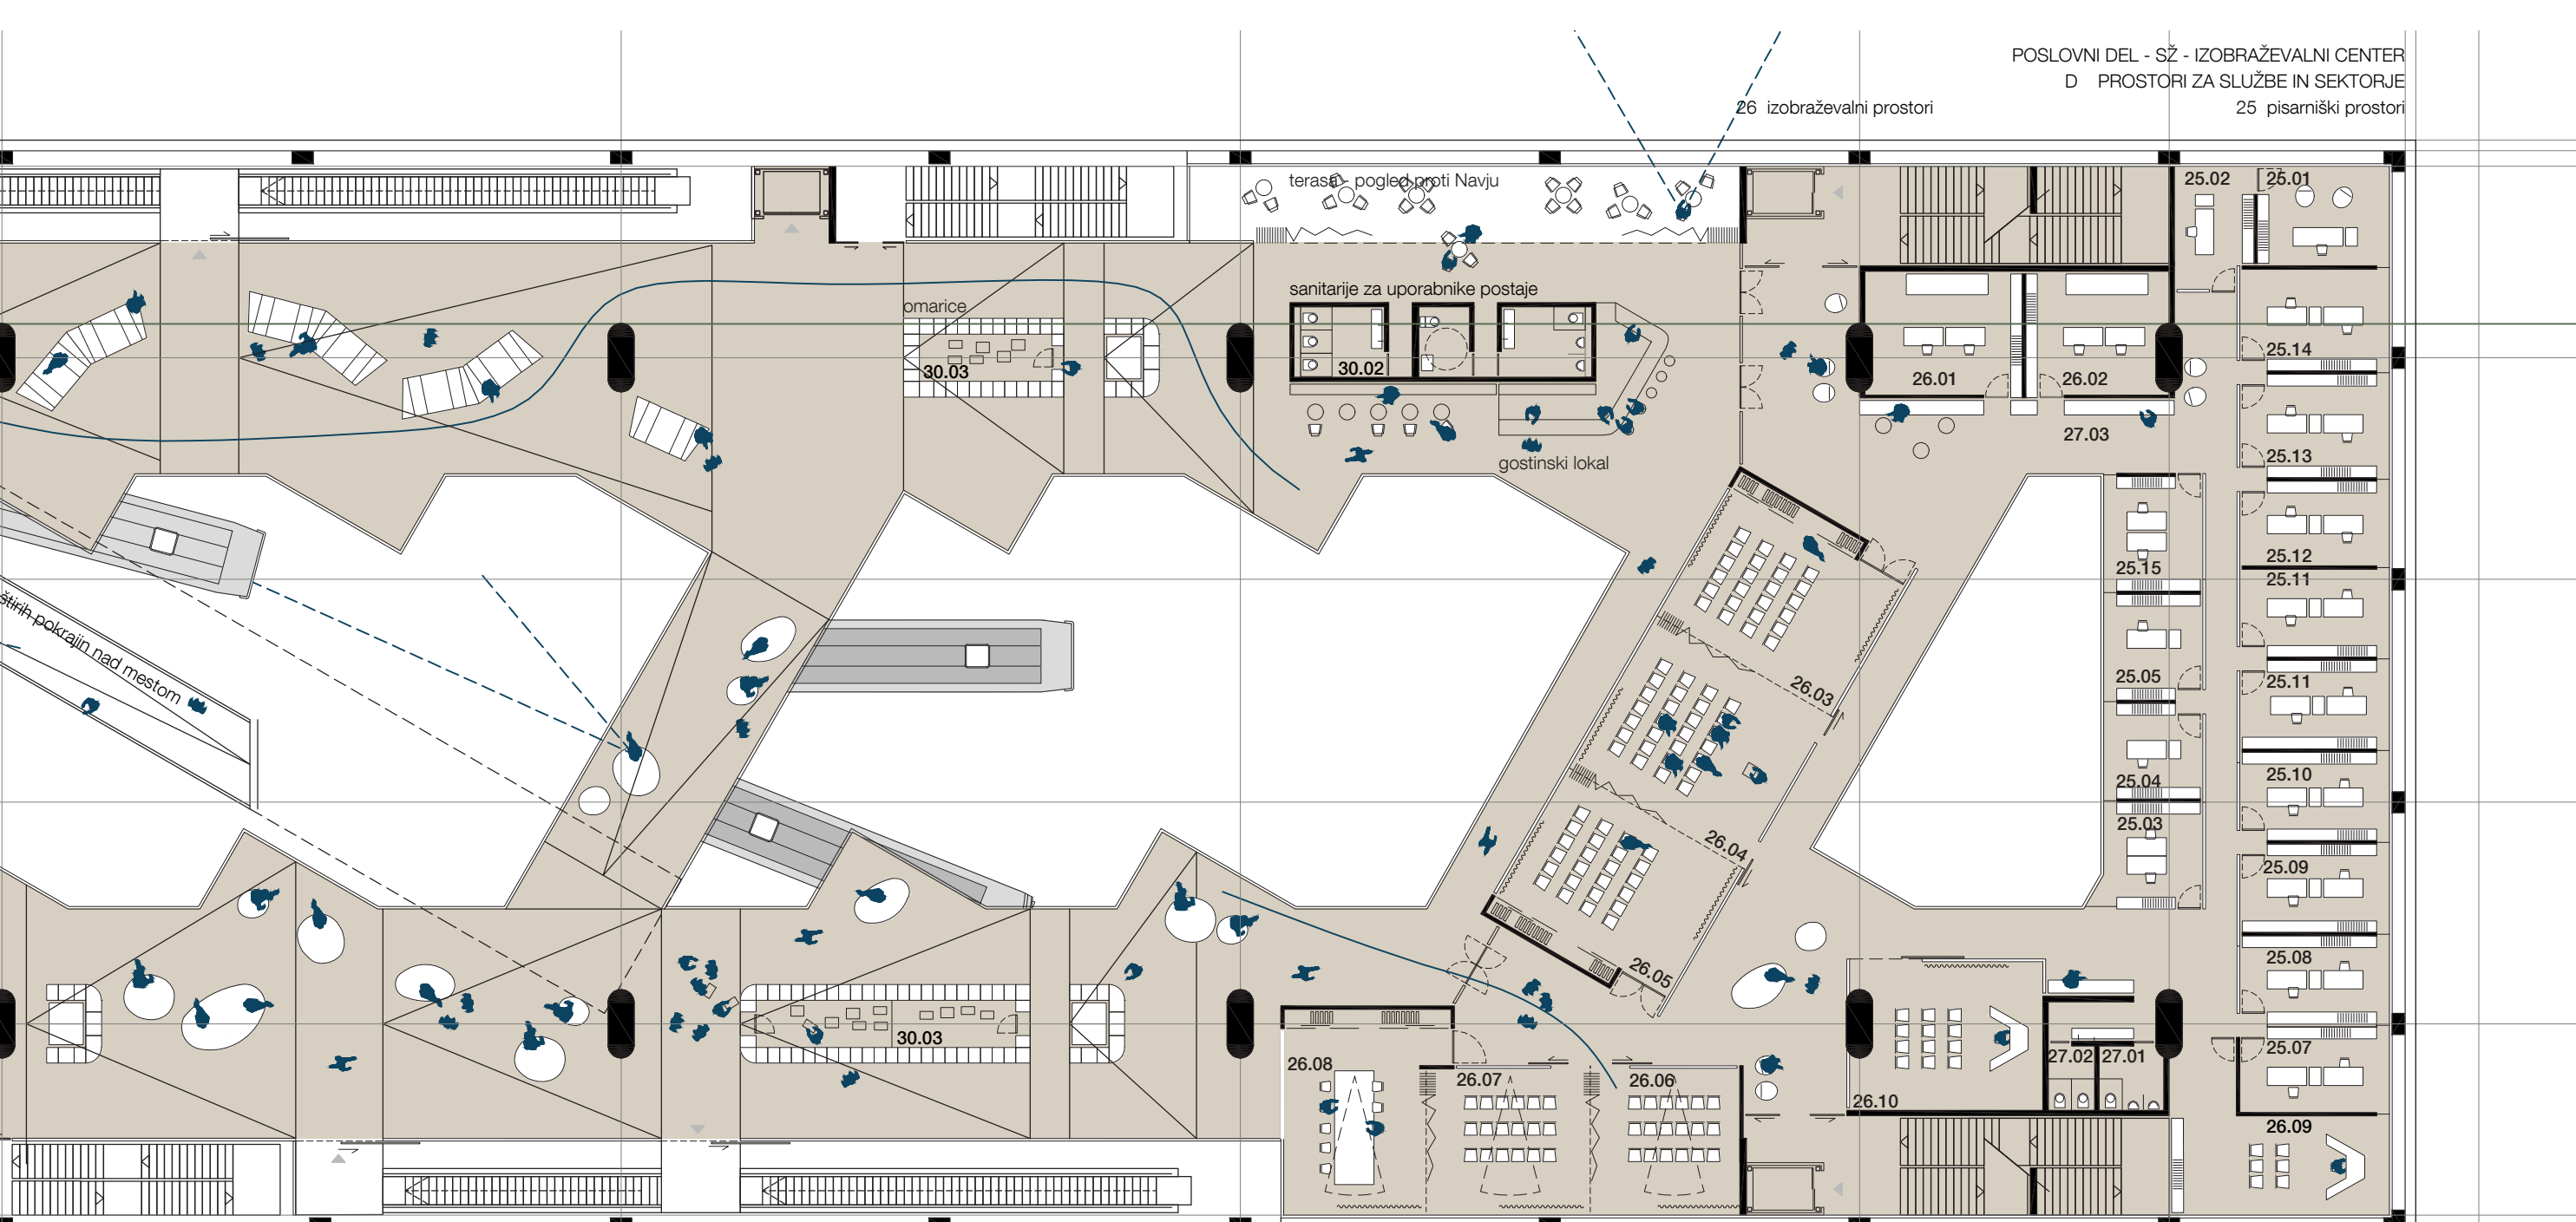

tloris 1. nadstropja, M 1:250



tloris 2. nadstropja, M 1:250

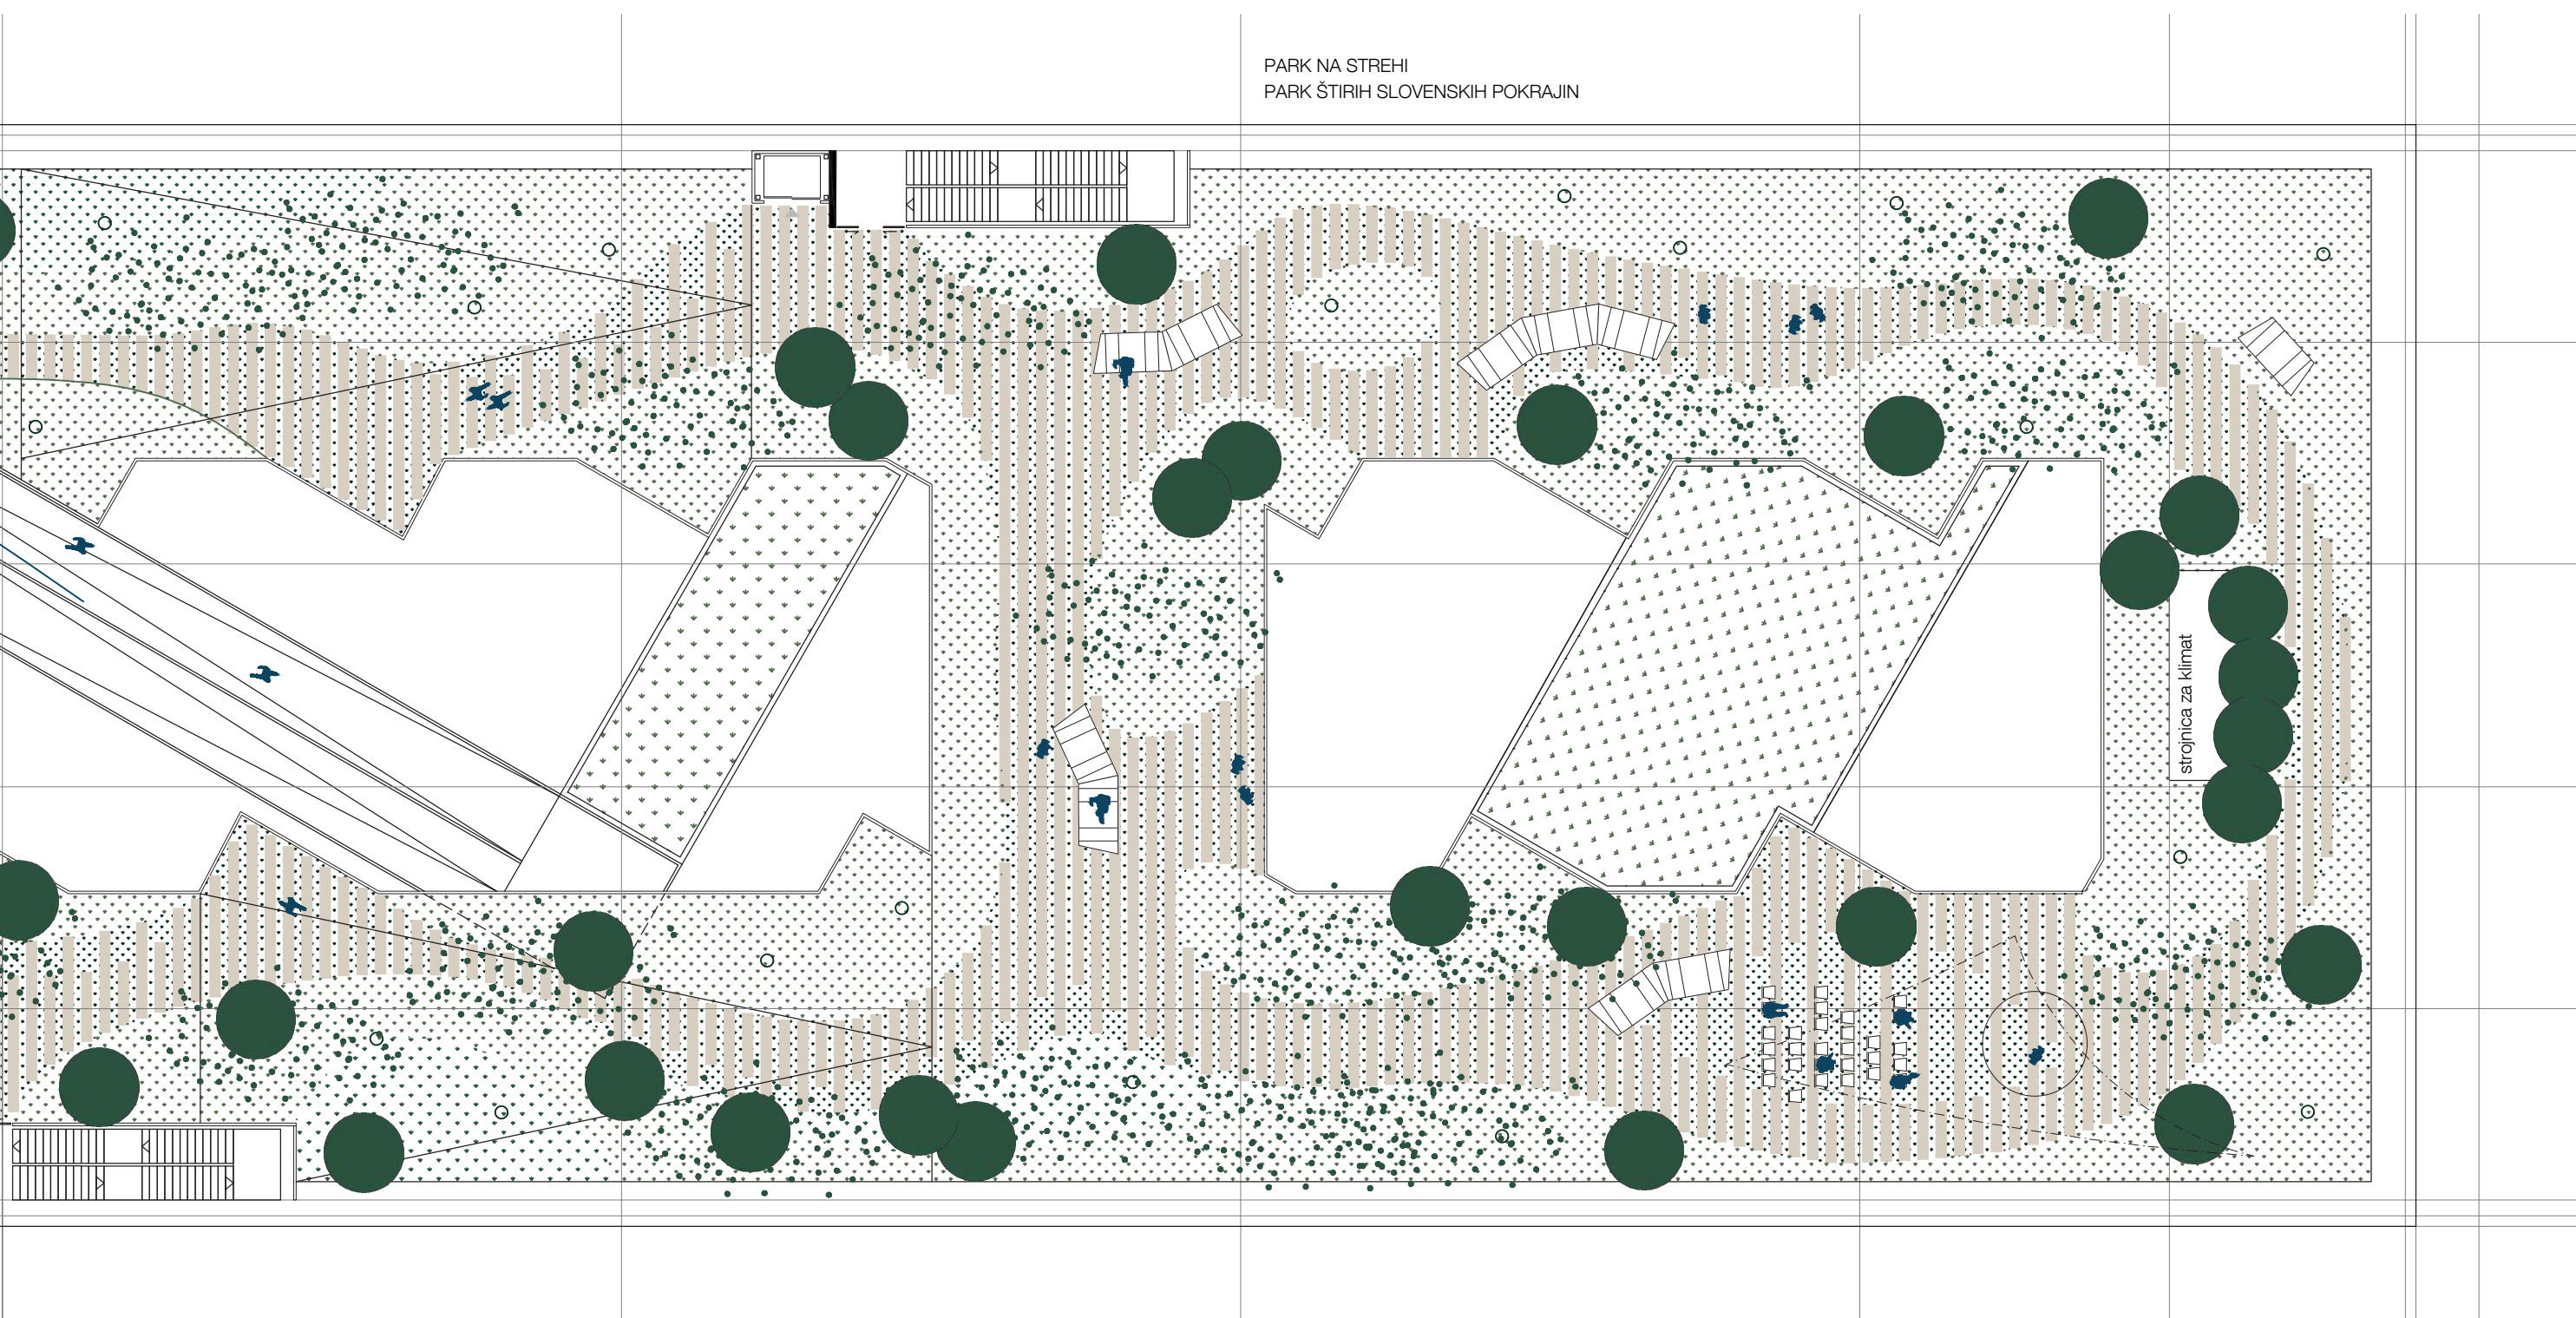


tloris 3. nadstropja, M 1:250

FASADA – tektonski
fasadni ovoj sled logiki
vertikalnih komunikacij v
parterju

FASADA – dodana fasad-
na opna proti jugu senči,
proti severu (Vilharjevi) pa
z dodano grafiko služi kot
komunikacijsko sredstvo

KRAJINSKA UREDITEV –
park nad mestom na stre-
hi z raznoliko vegetacijo
stirih slovenskih regij

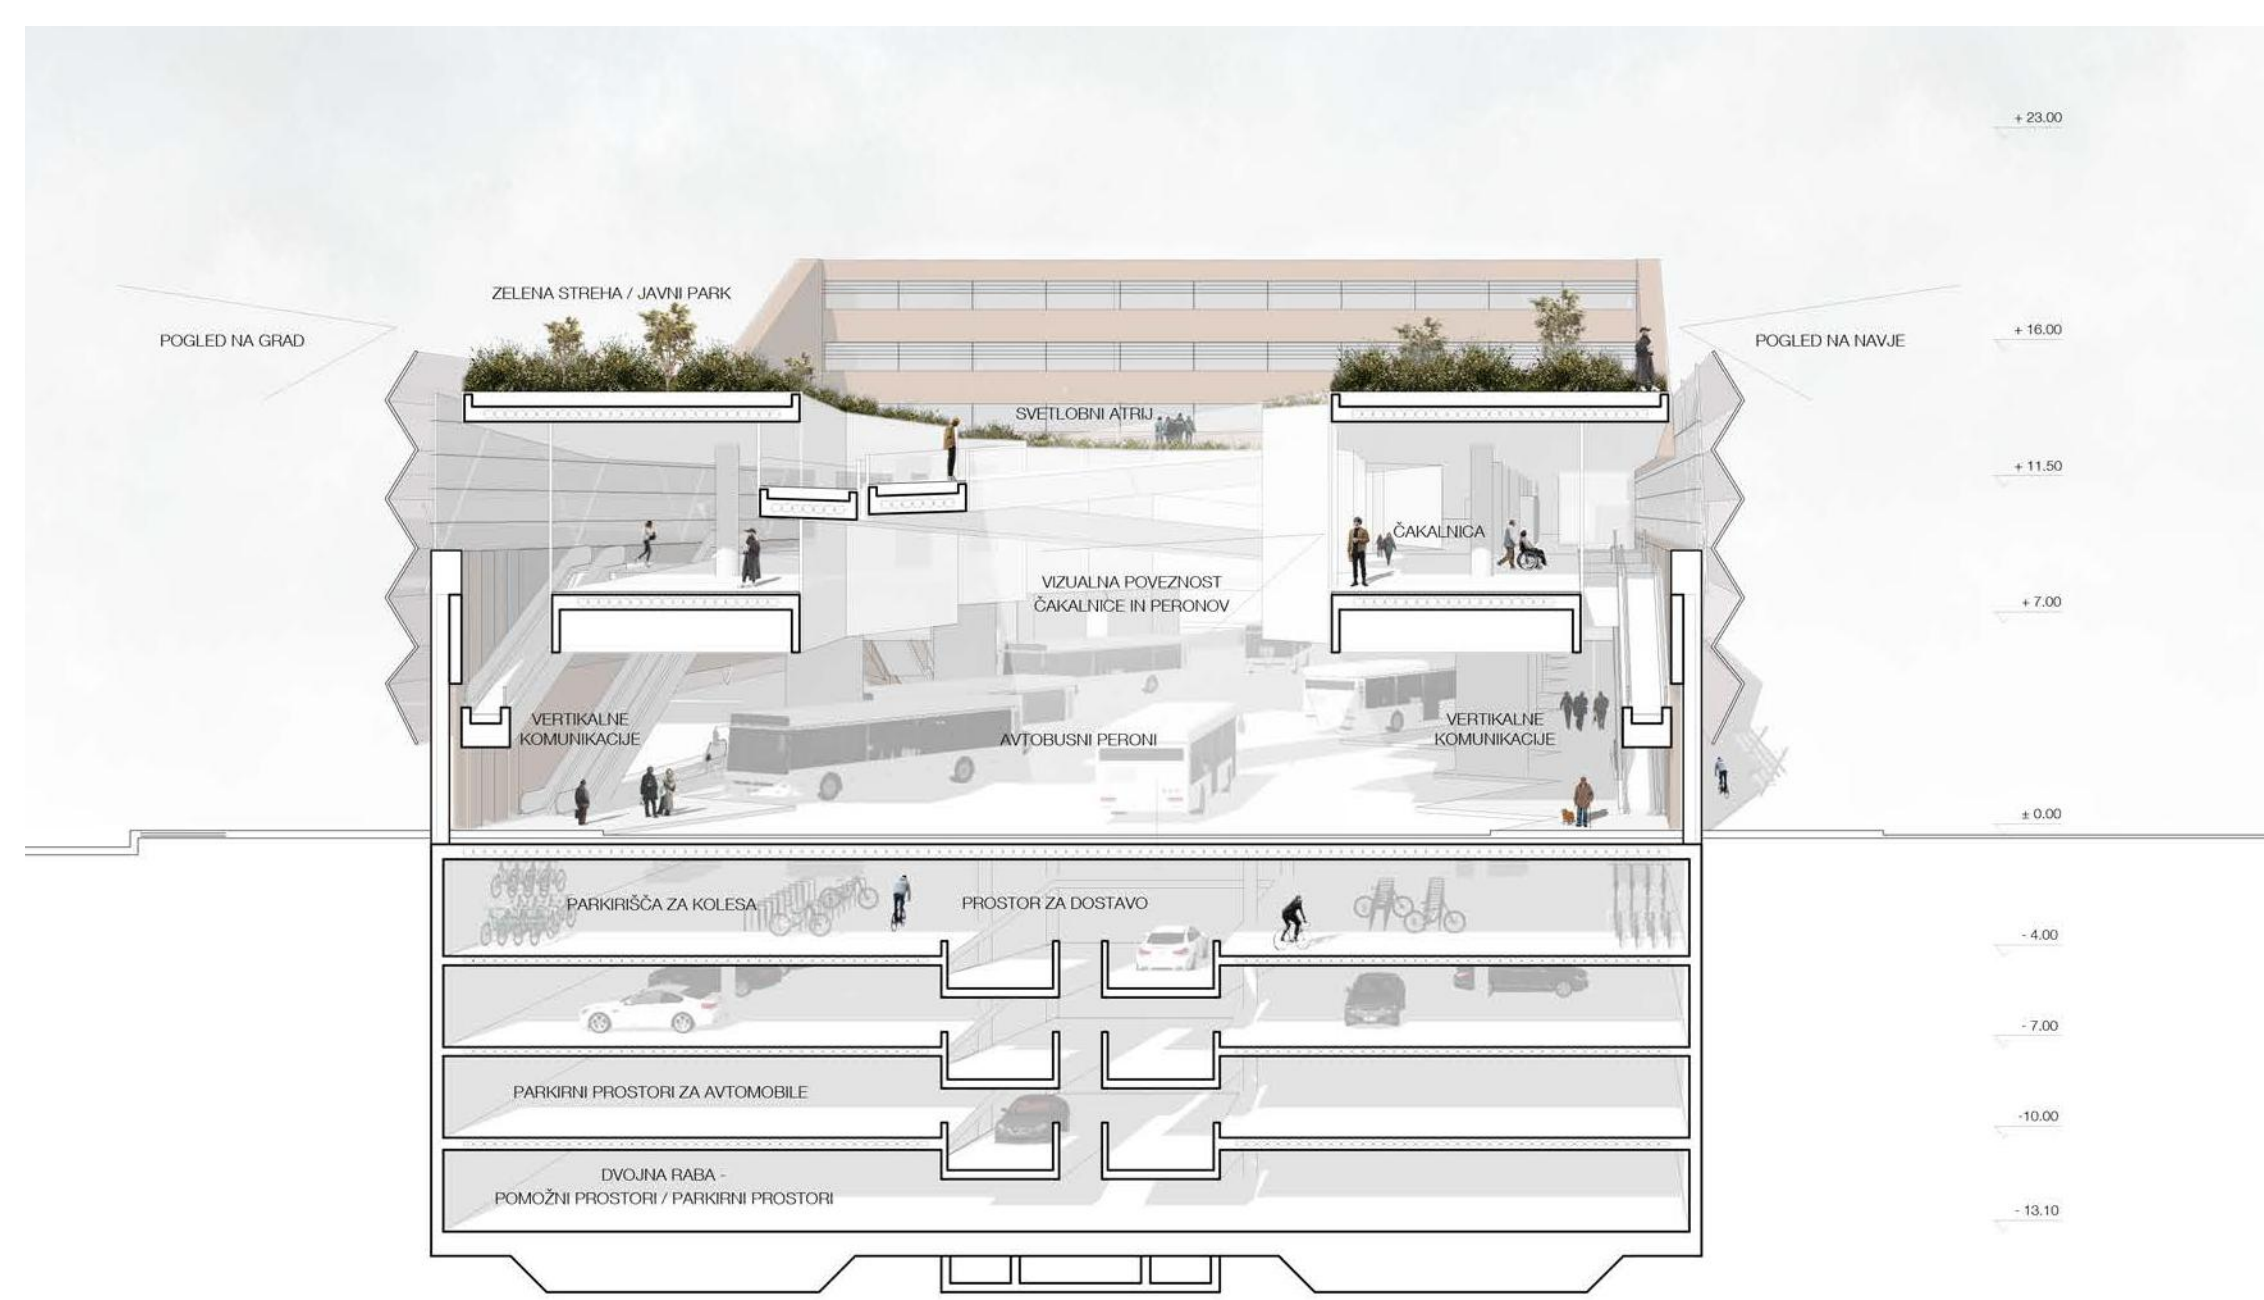

prečni prerez, M 1:250



tloris 4. nadstropja, M 1:250