




UREDITVENA SITUACIJA | M 1:500

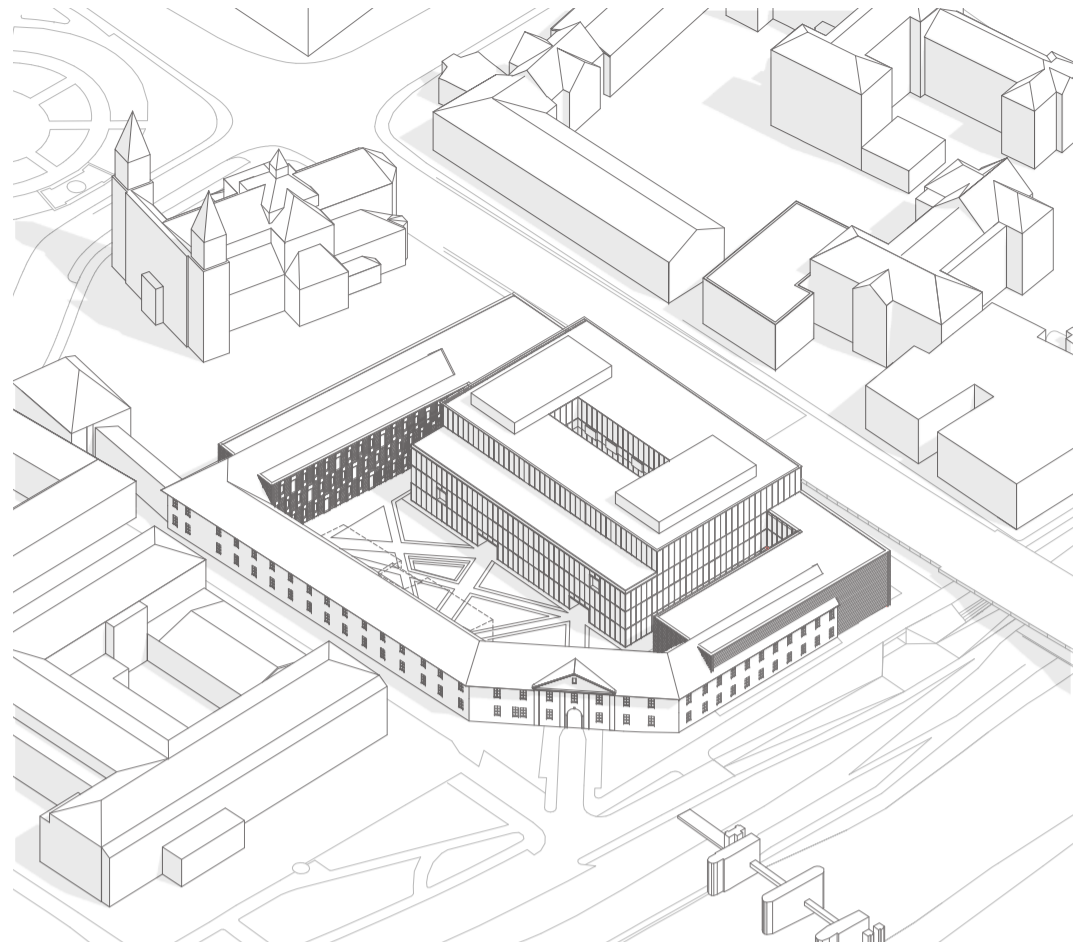


AKSONOMETRIJA | POGLED Z JUGO-ZAHODNE STRANI

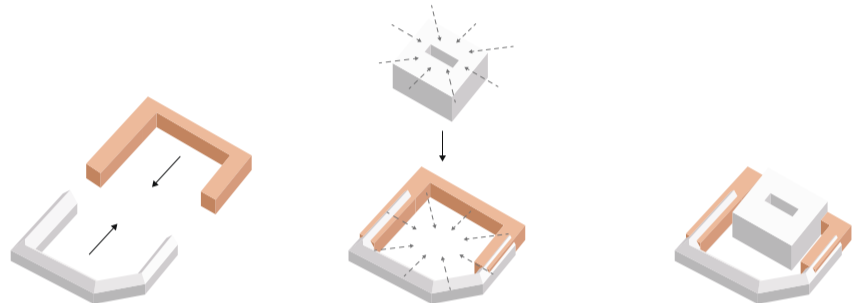


KONCEPTUALNA ZASNOVA

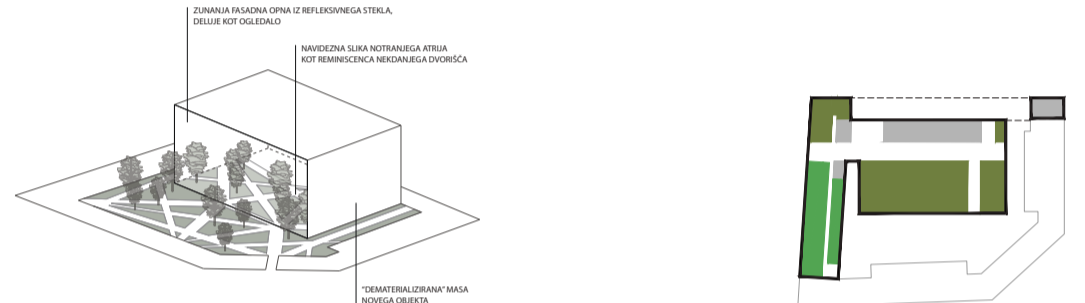

KONCEPTUALNA SHEMA ATRIJA

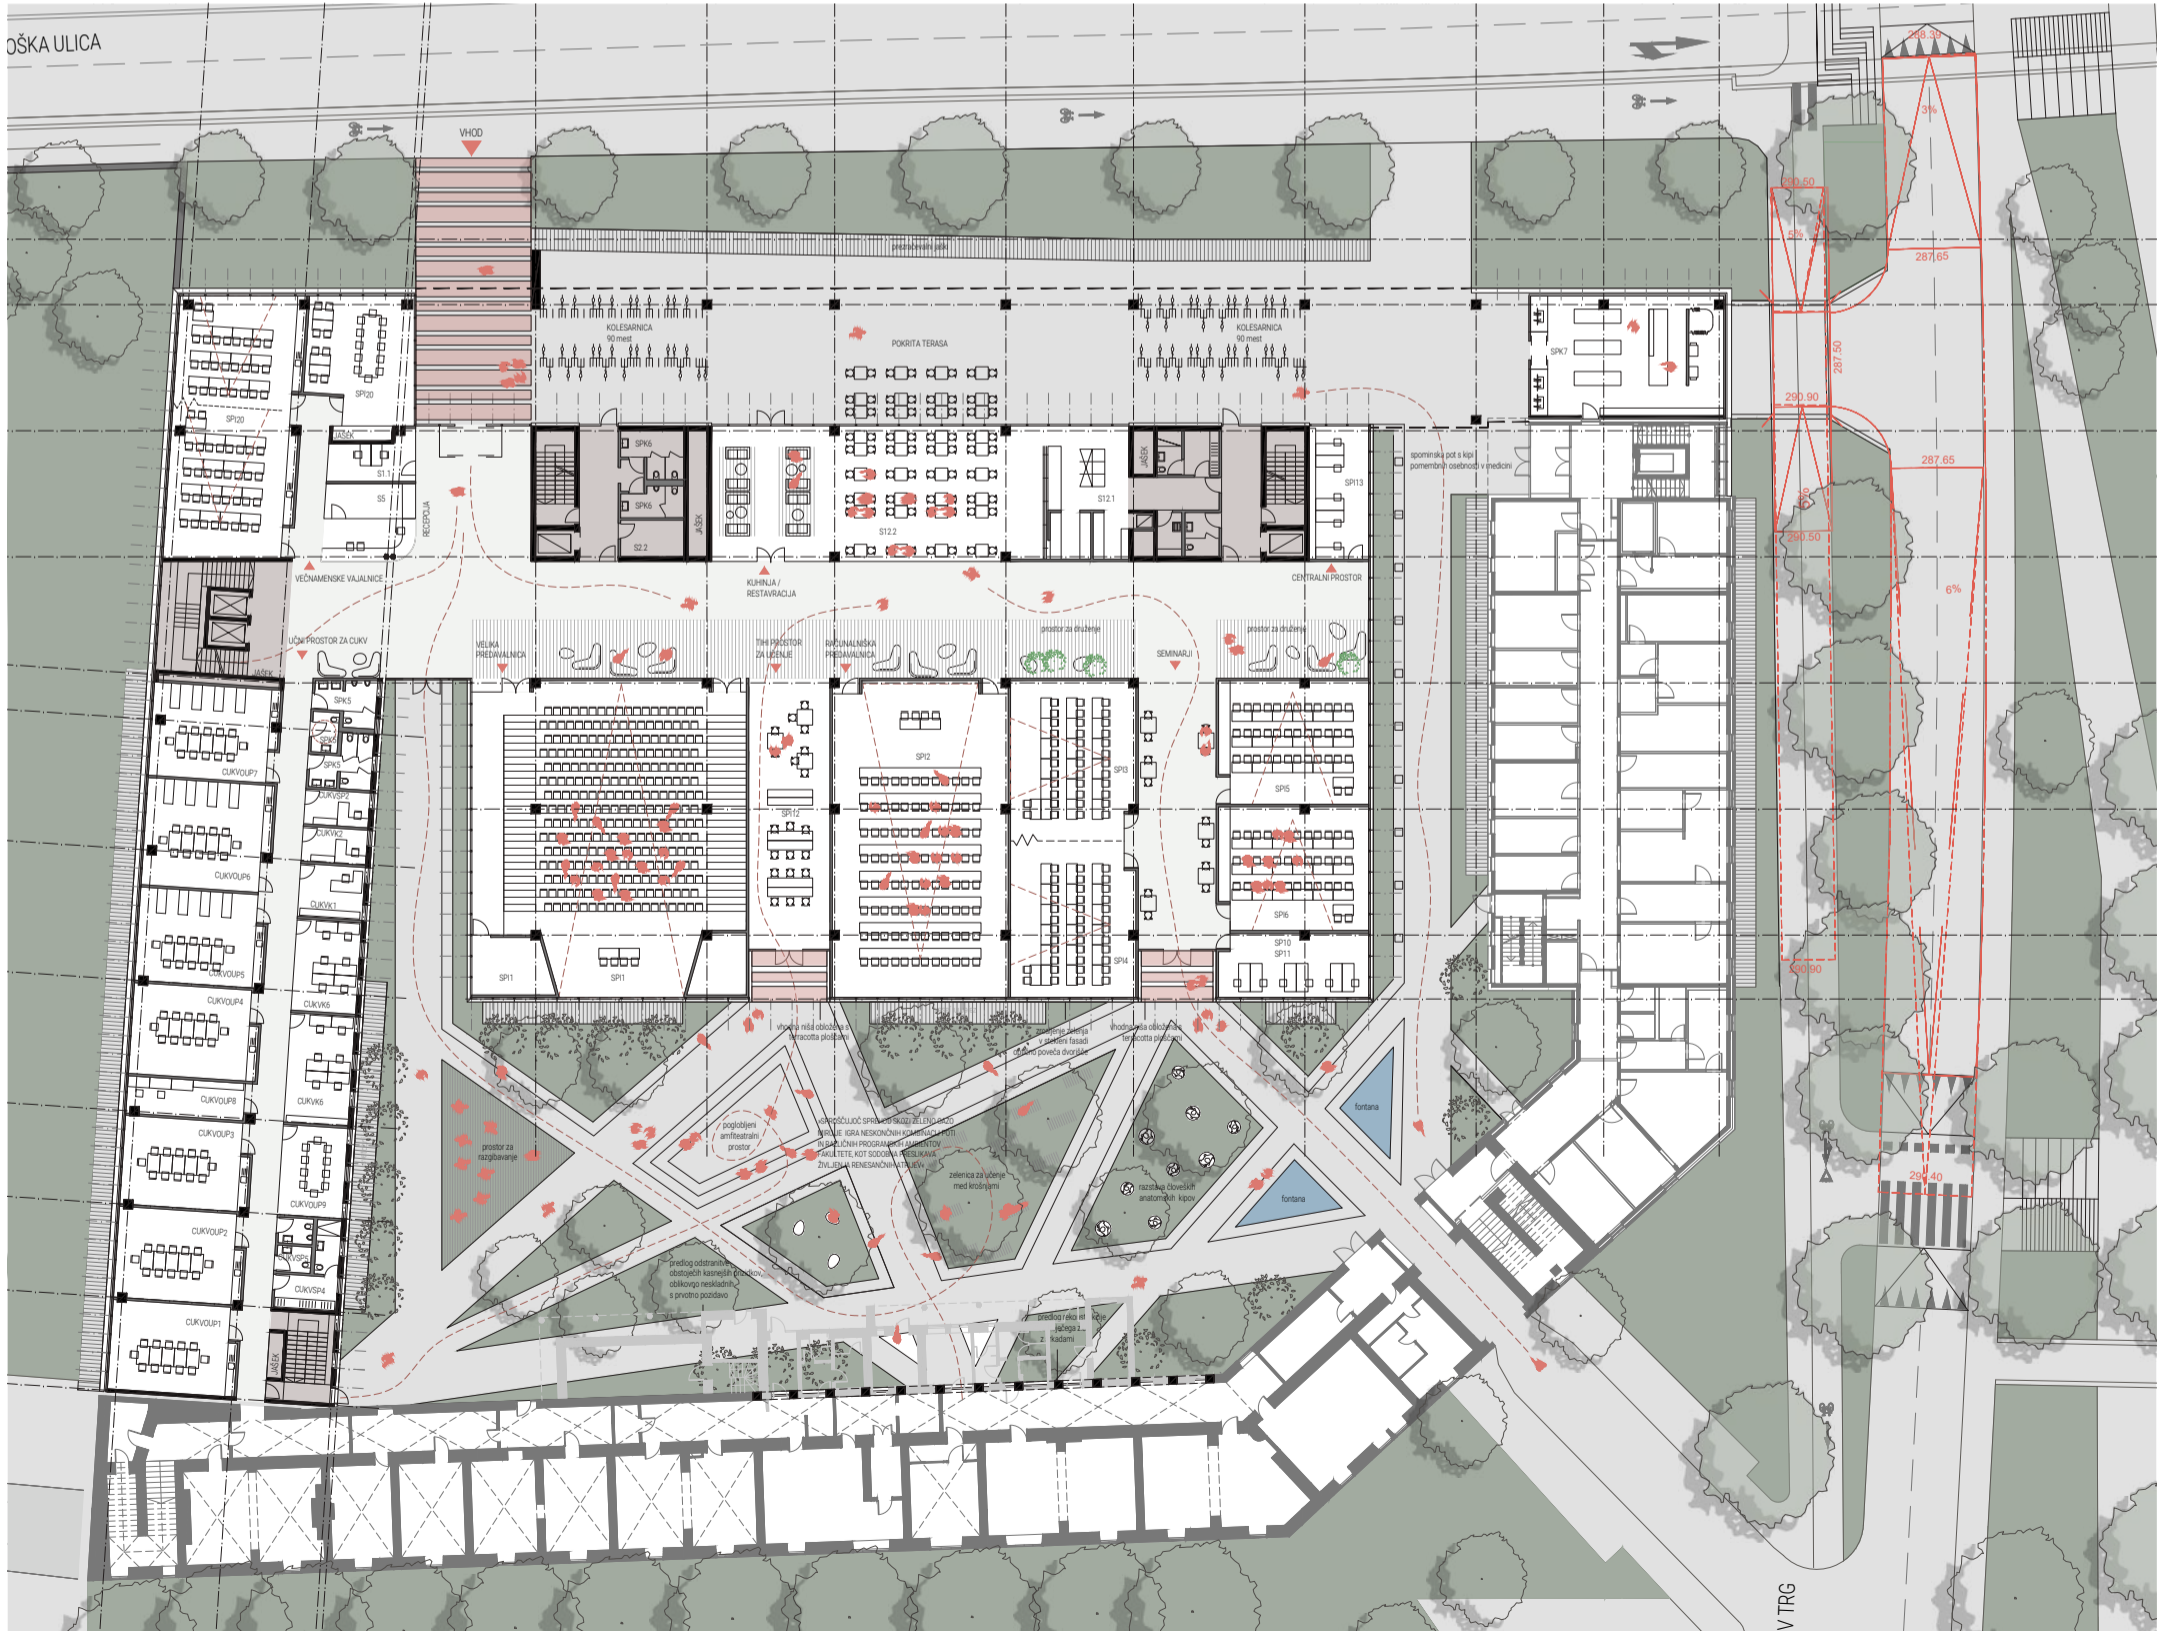


TLORIS PRITLIČJA | M 1:200

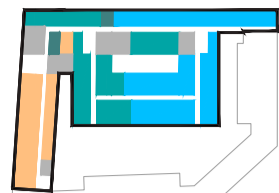


- I. MEDICINSKI RAZISKOVALNI CENTER**
- IKMGL1.1 Soba za pred-PCR in predprostorom
 - IKMGL1.2 Soba za post-PCR
 - IKMGL1.3 Soba za NGS analize in mikromerize
 - IKMGL2.1 Soba za izolacijo vzorcev BSL2
 - IKMGL2.2 Soba za aparature
 - IKMGL3.1 Soba za analize
 - IKMGL4.1 Soba za analize zunajceličnih vesikov
 - IKMGL5.1 Laboratorij 1 - RIKT
 - IKMGL5.2 Laboratorij 1 - prečna citometrija
 - IKMGL5.3 Laboratorij 2 - izolirani organi
 - IKMGL5.4 Laboratorij 2 - opto in elektrofiziolgia in vivo
 - IKMGL5.5 Garderoba
 - IKMGL5.6 Preizkušalnica
 - IKMGL5.7 Laboratorij - mikroskop
 - IKMGL5.8 Laboratorij - delovni prostor
 - IKMGL5.9 Izstop + tili
 - IKMGL5.10 Laboratorij 4 - Laboratorij za analizo presnove skeletne mišice
 - IKMGL6.1 Filter - vstopni (garderoba)
 - IKMGL6.2 Air lock
 - IKMGL6.3 Air lock
 - IKMGL6.4 Tili
 - IKMGL6.5 Laboratorij - soft lithography
 - IKMGL6.6 Mikroskop
 - IKMGL6.7 Laboratorij - dry chemistry
 - IKMGL6.8 Laboratorij - wet chemistry
 - IKMGL6.9 Laboratorij 2 - 3D tisk
 - IKMGL7.1 SEM
 - IKMGL7.2 TEM
 - IKMGL7.3 Krioprostor
 - IKMGL7.4 Pripravljalni laboratorij
 - IKMGL7.5 Celinski laboratorij - klasa D
 - IKMGL7.6 Čisti prostor
 - IKMGL8.1 Laboratorij za delo z radioaktivnimi snovmi
 - IKMGL8.2 Laboratorij za delo z radioaktivnimi snovmi - celično kulturo
 - IKMGL8.3 Skupna pomivalnica in prostor za radioaktivne odpadke
 - IKMGL8.4 Prostor za radioaktivne analize
 - IKMGL8.5 Laboratorij za biobanko
 - IKMGL8.6 Pisarna za Biobanko
 - IKMGL8.7 Biobanka
 - IKMGL8.8 Multifunkcionalni laboratorij SRI 6
 - IKMGL8.9 Multifunkcionalni laboratorij SRI 7
 - IKMGL8.10 Multifunkcionalni prostor SRI 1
 - IKMGL8.11 Multifunkcionalni prostor SRI 2
 - IKMGL8.12 Multifunkcionalni prostor SRI 3
 - IKMGL9.1 Laboratorij za slikovno diagnostiko - radioaktivno področje
 - IKMGL9.2 Laboratorij za večerjale nastave
 - IKMGL9.3 Multifunkcionalni laboratorij
 - IKMGL9.4 Prostor za nastavev živali
 - IKMGL9.5 Prostor za shranjevanje
 - IKMGL9.6 Prostor za karanteno živali
 - IKMGL9.7 Garderoba z uploščanjem/bastivnih poti
 - IKMGL9.8 Pomivalnica rednih del
 - IKMGL9.9 Laboratorij za analizo presnove in radiometrične teste na izoliranih organih
 - IKMGL9.10 Laboratorij za perfuzijo
 - IKMGL9.11 Laboratorij za evanzijo + izolirani organi (FET, PAF, IF)
 - IKMGL9.12 Multifunkcionalni prostor za zbiranje oz. za nastavev drugih živalskih vrst
 - IKMGL9.13 Kabinet, viskoelastični učelji in vodje laboratorijev, voda PS
 - IKMGL9.14 Kabinet, mladi raziskovalci in raziskovalci 4
 - IKMGL9.15 Kabinet, tehnični sodelavci
 - IKMGL9.16 Sejna soba MEC
 - IKMGL9.17 Sejna soba MRC

TLORIS 1. NADSTROPJA | M 1:200

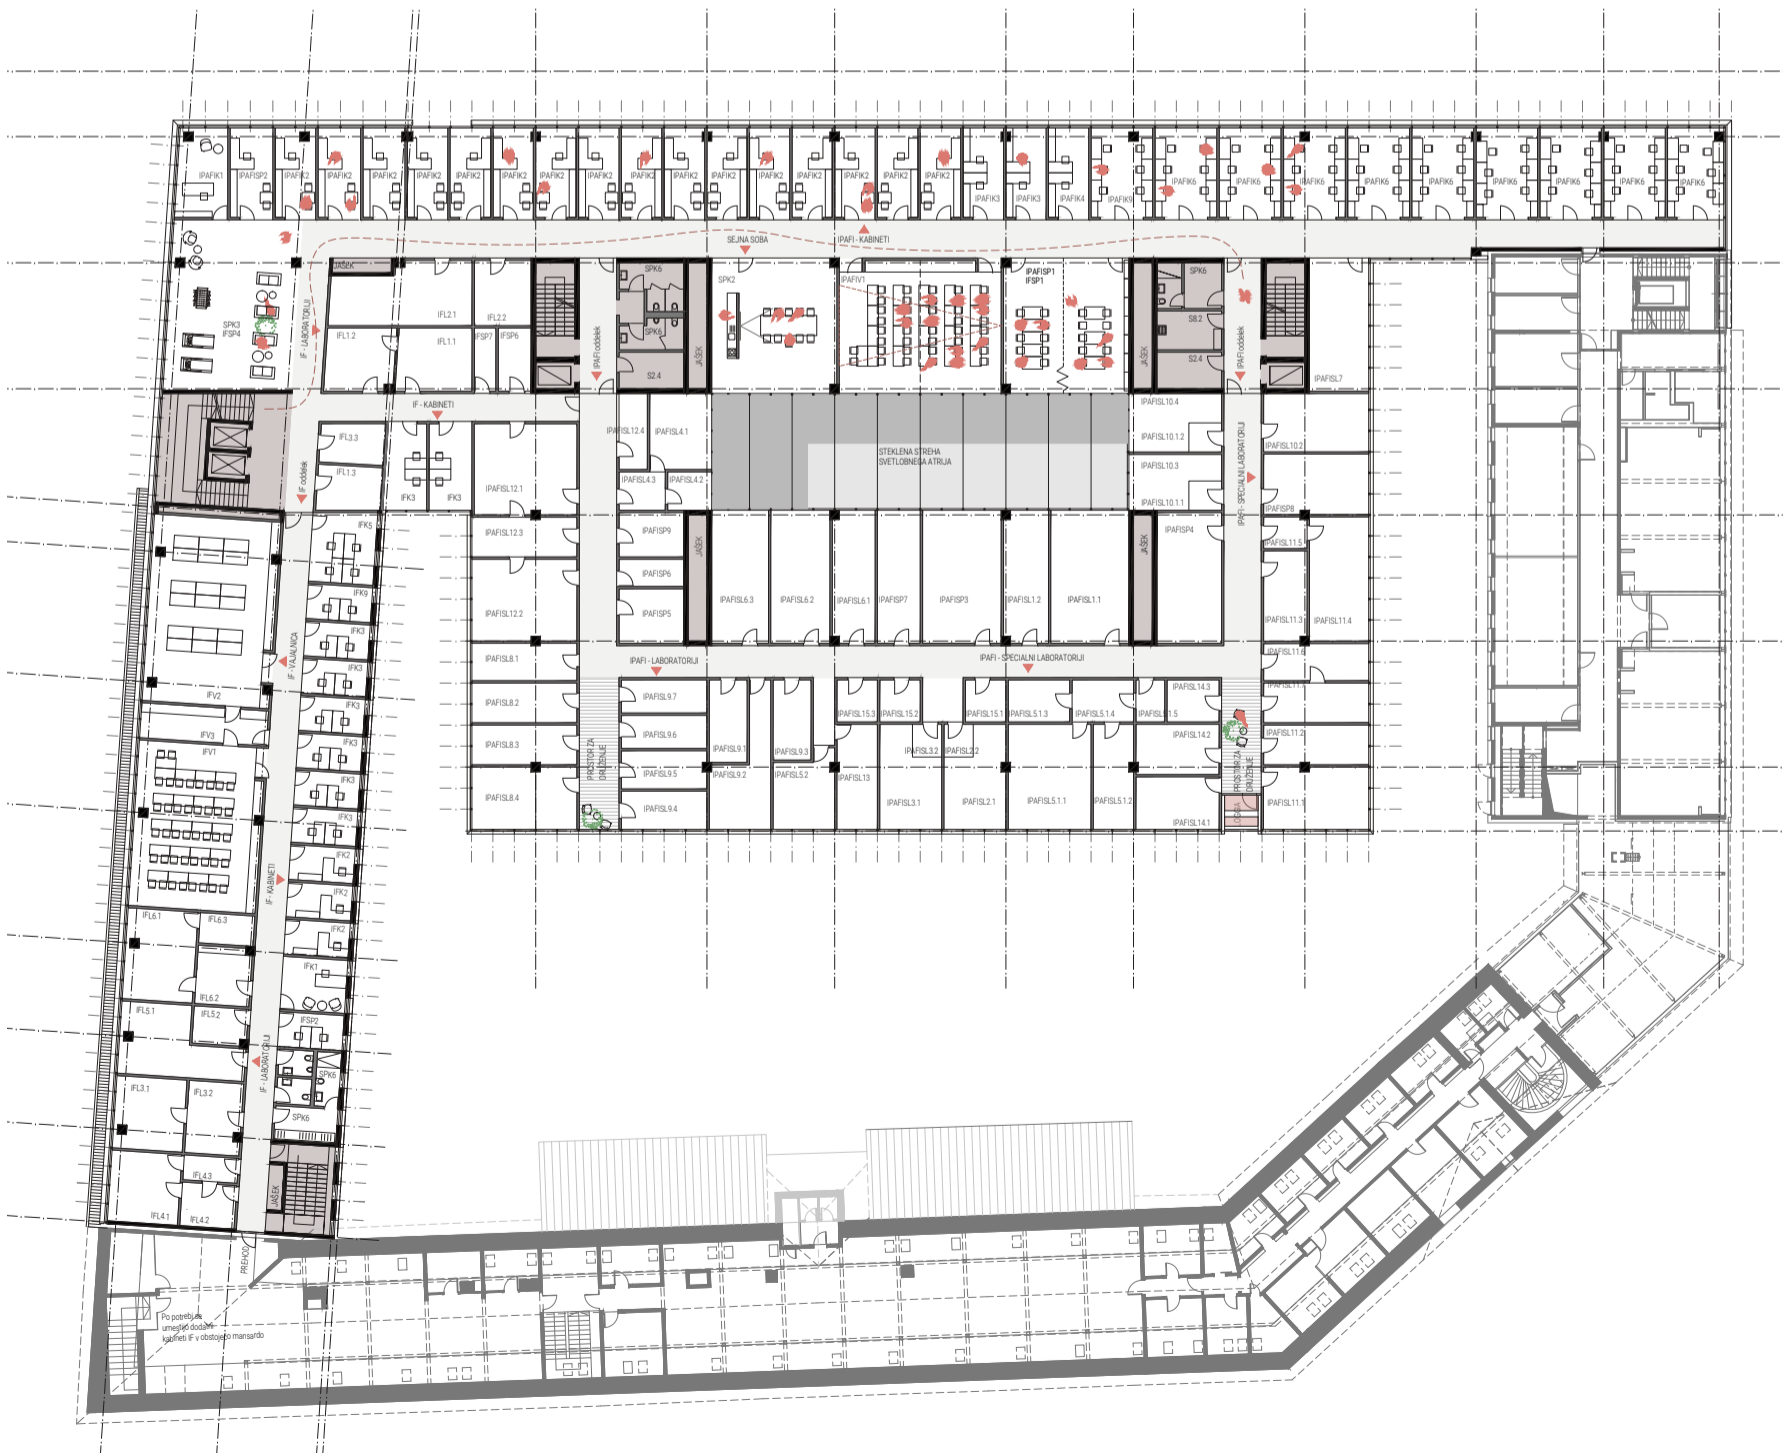

- II. INŠTITUT ZA BIOKEMIJO IN MOLEKULARNO GENETIKO**
- IKMGL1.1 Celinski laboratorij 1 stopnje
 - IKMGL1.2 Celinski laboratorij 2 stopnje
 - IKMGL1.3 Laboratorij za celične testiranje in primarne celične kulture
 - IKMGL1.4 Hidra soba GSD
 - IKMGL1.5 Hidra soba humana
 - IKMGL1.6 Čisti pripravljalni laboratorij
 - IKMGL1.7 Hidra soba
 - IKMGL1.8 Biobanka
 - IKMGL1.9 Laboratorij za izolacijo/humani
 - IKMGL1.10 Laboratorij za PCR
 - IKMGL1.11 Laboratorij za post-PCR
 - IKMGL1.12 Laboratorij 5 - Soba za bioinformatske analize z arhivom
 - IKMGL1.13 Laboratorij 5 - Skupni lab 1 (Prototipski - nanometrična - napredne tehnologije)
 - IKMGL1.14 Skupni genotipski - prototipski laboratorij, GSD stopnje 2 (bakteriološki lab, LAB 2)
 - IKMGL1.15 GSD stopnje 2 - Inkubacija
 - IKMGL1.16 BSL2 - izolacija
 - IKMGL1.17 Laboratorij 8 - Laboratorij za mikromerize
 - IKMGL1.18 Tavnica
 - IKMGL1.19 Laboratorij za kromatografske metode
 - IKMGL1.20 Skupni bazilinski vzorci
 - IKMGL1.21 UZUJALNA - BSL2
 - IKMGL1.22 PRESD PCR lab
 - IKMGL1.23 POST PCR lab
 - IKMGL1.24 Bioinformatski lab
 - IKMGL1.25 Prostor za shranjevanje reagentov in vzorcev
 - IKMGL1.26 Prostor za pripravo reagentov
 - IKMGL1.27 Prostor za dokumentacijo in arhiv
 - IKMGL1.28 Pisarna za strokovno dejavnost (8 oseb)
 - IKMGL1.29 Garderoba - ločeno za čistilno/mazalne stvari za strokovno dejavnost
 - IKMGL1.30 BSL2 + PRESD PCR lab
 - IKMGL1.31 POST PCR lab
 - IKMGL1.32 Hidra soba z zamrzovalnik
 - IKMGL1.33 Hidra soba
 - IKMGL1.34 Kabinet, viskoelastični učelji in vodje laboratorijev, voda PS
 - IKMGL1.35 Kabinet, asistent, znanstveni svetnik
 - IKMGL1.36 Kabinet, ementa - TUCD
 - IKMGL1.37 Kabinet, mladi raziskovalci in raziskovalci 4
 - IKMGL1.38 Kabinet, mladi raziskovalci in raziskovalci 6
 - IKMGL1.39 Kabinet, tehnični sodelavci - skupen prostor za vse tehnike 6-8m
- III. INŠTITUT ZA FIZIOLOGIJO**
- IFL1.1 Mikrookulacija 1
 - IFL1.2 Mikrookulacija 2
 - IFL1.3 Kipiratskopija
 - IFL1.4 Prostor za poskuse/mentive 1
 - IFL1.5 Prostor za poskuse/mentive 2
 - IFL1.6 Prostor za poskuse/mentive
 - IFL1.7 Priprava opreme/potrobnega materiala za LAB1 in LAB2
 - IFL1.8 Prostor za poskuse/mentive
 - IFL1.9 Priprava kemikalij
 - IFL1.10 Skladišče opreme/potrobnega materiala
 - IFL1.11 Prostor za mentive
 - IFL1.12 Kardiovaskularni LZ
 - IFL1.13 Prostor za mentive
 - IFL1.14 Kontrolna soba
 - IFL1.15 TWC za preskovanje
 - IFL1.16 Vajalnica 1
 - IFL1.17 Vajalnica 2
 - IFL1.18 Skladišče opreme za vajalnice
 - IFL1.19 Kabinet, viskoelastični učelji in vodje laboratorijev, voda PS
 - IFL1.20 Kabinet, asistent, znanstveni svetnik
 - IFL1.21 Kabinet, mladi raziskovalci in raziskovalci 4
 - IFL1.22 Kabinet, tehnični sodelavci
 - IFL1.23 Sejna soba - s daljinsko in mrež krmiljenico
 - IFL1.24 Tajništvo
 - IFL1.25 Očistilnica za paciente - skupna za PAF1 in IF
 - IFL1.26 Arhiv - študenti in pacienti
 - IFL1.27 Skladišče potrobnega materiala za laboratorije


TLORIS 2. NADSTROPJA | M 1:200

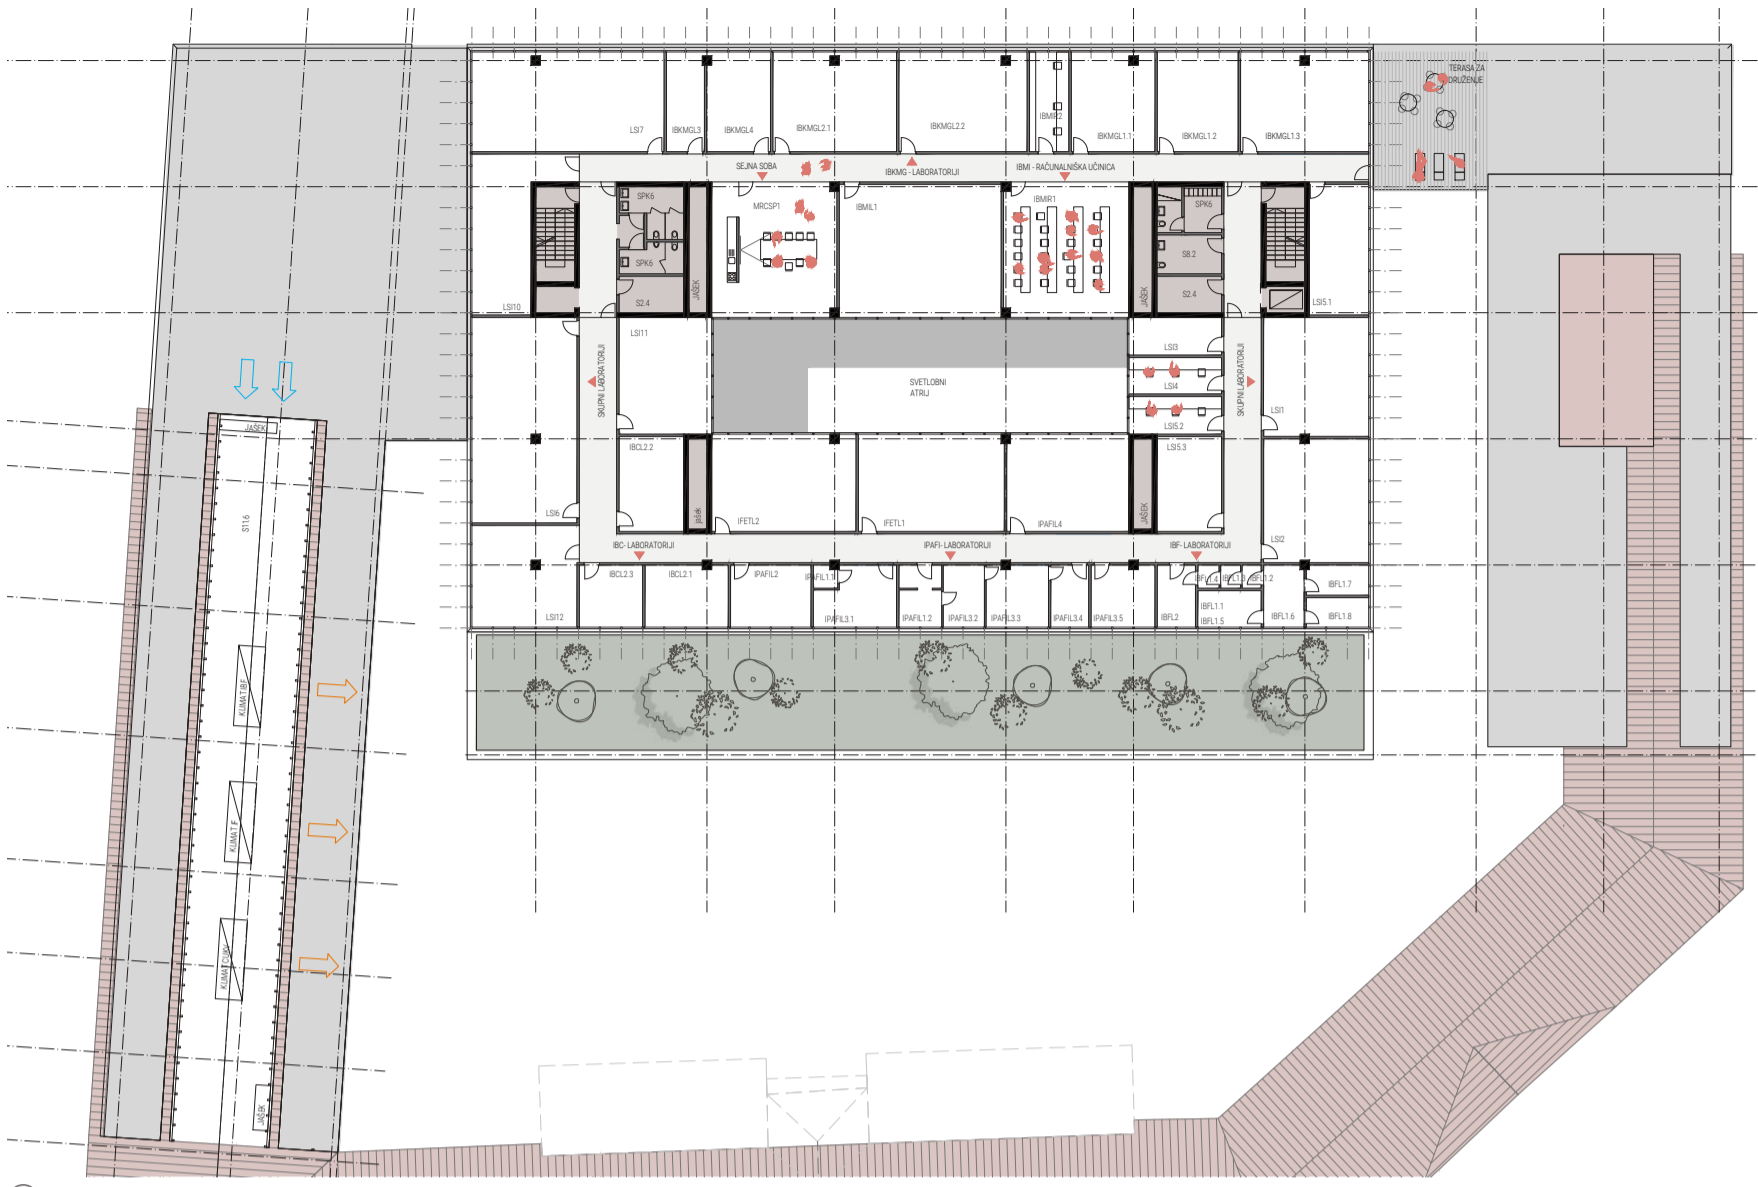

IV. INŠTITUT ZA PATOLOŠKO FIZIOLOGIJO

- IPAFSL1.1 Proteti, imunotekmija, mikropilarna pretčna citometrija
- IPAFSL1.2 Piparna mikro in sterilnih vzorcev v skladiščem in 8A Nuklearne klinine
- IPAFSL2.1 Laboratorij za celične kulture
- IPAFSL2.2 Predprostor laboratorija za celične kulture
- IPAFSL2.3 Celični laboratorij - certifikiran 2 - varnostni razred
- IPAFSL2.4 Predprostor za celični laboratorij 2 - varnostni razred
- IPAFSL4.1 Fizioloki laboratorij
- IPAFSL4.2 Laboratorij za mikrospektrofotometrijo
- IPAFSL4.3 Prostor za števne posode za celični laboratorij
- IPAFSL1.1.1 Laboratorij za skeletnomišične kulture in invertebratske kulture (CS02)
- IPAFSL1.1.2 Laboratorij za skeletnomišične kulture in invertebratske kulture (CS02)
- IPAFSL1.3 Celična banka in zmrzovalnik - 80
- IPAFSL1.4 Prostor za dekontaminacijo odpadka
- IPAFSL1.5 Predprostor
- IPAFSL2.2 Laboratorij 3.2 - Celični laboratorij - prostor za pripravo CS02
- IPAFSL2.1 Laboratorij za analizo endokrine funkcije skeletne mišice (I)
- IPAFSL2.2 Laboratorij za analizo endokrine funkcije skeletne mišice (II)
- IPAFSL2.3 Laboratorij za znanstveno raziskovanje v skeletni mišici
- IPAFSL2.4 Laboratorij 7 - Laboratorij za čvlične tkivne kulture
- IPAFSL2.1 Visoko-rezolucijske meritve kapacitivnosti
- IPAFSL2.2 Meritev kapacitivnosti v konfiguraciji celotne celice
- IPAFSL2.3 Kombinirane meritve kalija in električnih tokov
- IPAFSL2.4 Fototaka in elektrofizijologija
- IPAFSL1.1 Superresolucijska mikroskopija
- IPAFSL1.2 Multifunkcijska mikroskopija
- IPAFSL1.3 Spektroskopska mikroskopija
- IPAFSL1.4 Mikroskopiranje močganov žužek
- IPAFSL1.5 Visoko-rezolucijska mikroskopija mobilnosti organov v realnem času
- IPAFSL1.6 Mikroskopija kromatide
- IPAFSL1.7 Multikanalno mikroskopiranje z visoko hitrostjo
- IPAFSL1.1.1 Predprostor (P1) za posamezni čist prostor ločeno
- IPAFSL1.1.2 Predprostor (P2) za posamezni čist prostor ločeno
- IPAFSL10.1 Primarna celična kultura (razred D) + P1
- IPAFSL10.2 Tivna kultura in organizmi iz humanih matičnih celic (razred D) + P1
- IPAFSL10.3 Humane celične kulture (razred B) + P2
- IPAFSL11.1 Imunohistokemija
- IPAFSL11.2 Biokemija
- IPAFSL11.3 Molekularna biokemija
- IPAFSL11.4 Priprava celičnih in tkivnih kultur - čist prostor CS02
- IPAFSL11.5 Predprostor za čist prostor
- IPAFSL11.6 Očistem, obdelava in predprilava humanih vzorcev
- IPAFSL11.7 Predprilava (miski laboratorij) / predhodni skladni laboratorij
- IPAFSL12.1 Laboratorij za kardiorespiratorno testiranje in meritve
- IPAFSL12.2 Laboratorij za testiranje avtonomnega živčevja
- IPAFSL12.3 Prostor za okrevanje
- IPAFSL12.4 Prostor za okrevanje
- IPAFSL13.1 Laboratorij 13 - Očistem in priprava humanih vzorcev za analizo (kri, urini)
- IPAFSL14.1 Laboratorij za delo z izotopi - in situ hibridizacija z uporabo izotopov - LRM4
- IPAFSL14.2 Detekcija (izotopi, termica) - LRM4.1
- IPAFSL14.3 Dekontaminacija (pomivalnica) - LRM4.2
- IPAFSL15.1 Termična (šita, ne za avtoradiografijo)
- IPAFSL15.2 Analiza gelov in membran
- IPAFSL15.3 Fluorescentni mikroskop
- IPAF11.1 Vajalnica za 60 študentov
- IPAFK1 Pisarna predstojnika
- IPAFK2 Kabineta, asistent, znanstveni svetnik
- IPAFK3 Kabineta, emeritus - 1x/0E
- IPAFK4 Kabineta, mladi raziskovalci in raziskovalci 6
- IPAFK5 Kabineta, mladi raziskovalci in raziskovalci 4
- IPAFK6 Kabineta, mladi raziskovalci in raziskovalci 6
- IPAFK7 Kabineta, tehnični sodelavec
- IPAFK8 Kabineta, tehnični sodelavec
- IPAFK9 Kabineta, tehnični sodelavec
- IPAFSP1 Sejna soba - s čitalnico in mini knjižnico
- IPAFSP2 Tajništvo
- IPAFSP3 Soba z veliko skupno opremo - pripravljalnica in ledmat
- IPAFSP4 Soba z 20 (15x) in 80 zamrzovalniki (10x)
- IPAFSP5 Hladna soba - s hladilno enoto (C)
- IPAFSP6 Posebna hladna soba - 20 stopinj C
- IPAFSP7 Instrumentarni laboratorij
- IPAFSP8 Prostor za čist prostor - pomivalnica za steklovino
- IPAFSP9 Tehtanje reagentov v razponu od 0,1 mg do 1 kg

TLORIS 3. NADSTROPJA | M 1:200

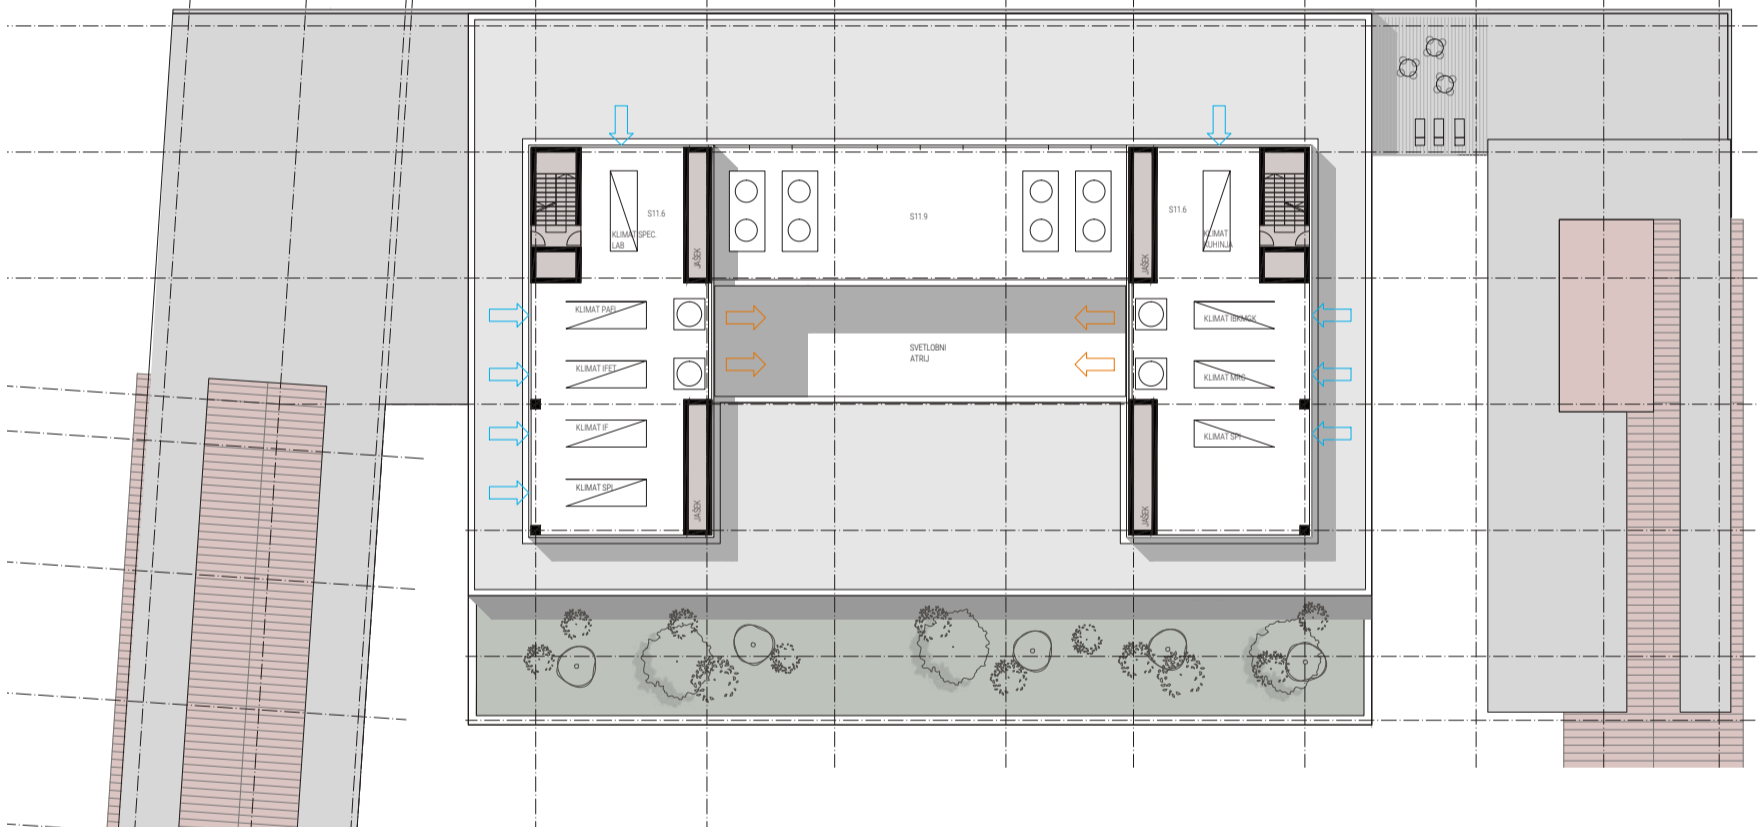


V. INŠTITUT ZA BIOFIZIKO

- IBFSL1.1 Kemijski laboratorij 1 - pripravilnica, suha kemija (skladišče kemikalij)
- IBFSL1.2 Kemijski laboratorij 2 - pripravilnica, mokra kemija (digestorji)
- IBFSL1.3 Mikroskopija 1 - optična pinnica in optična mikroskopija
- IBFSL1.4 Mikroskopija 2 - fluorescenčna in konfokalna mikroskopija
- IBFSL1.5 Mikrofluidika - opt. pinnica, polarizacijska mikroskopija, kapilarna mikroskopija
- IBFSL2.1 Laboratorij za bioteknologijo
- IBFSL2.2 Delavnica za popravila in orodje
- IBFSL2.3 Praktična delavnica za steklovino
- IBFSL3.1 Tehtalni prostor
- IBFV1 Vajalnica 1 - Praktikum
- IBFV2 Vajalnica 2 - Praktikum
- IBFV3 Štirinajst oddelčnih pripramočkov
- IBFK1 Pisarna predstojnika
- IBFK2 Kabineta, visokošolski učitelj in vodje laboratorijev, vodja PS
- IBFK3 Kabineta, asistent, znanstveni svetnik
- IBFK4 Kabineta, mladi raziskovalci in raziskovalci 4
- IBFK5 Kabineta, mladi raziskovalci in raziskovalci 6
- IBFK6 Kabineta, tehnični sodelavec
- IBFK7 Kabineta, tehnični sodelavec
- IBFSP1 Sejna soba - s čitalnico in mini knjižnico
- IBFSP2 Tajništvo

VI. INŠTITUT ZA FARMAKOLOGIJO IN EKSP. TOKSIKOLOGIJO

- IFETL1 Laboratorij 1 - laboratorij za molekularno in celično farmakologijo
- IFETL2 Laboratorij 2 - laboratorij za molekularno in celično toksikologijo
- IFETL3 Laboratorij 3 - laboratorij za farmakodinamiko in farmakokinetiko 1
- IFETL4 Laboratorij 4 - laboratorij za celične celice
- IFETL5 Laboratorij 5 - laboratorij za kardiorespiratorno farmakologijo
- IFETL5.1 Specialni laboratorij - celične kulture 1
- IFETL5.2 Specialni laboratorij - celične kulture 2
- IFETL5.3 Specialni laboratorij - celične kulture 3
- IFETL5.4 Specialni laboratorij - prostor za delo z radioaktivnimi snovmi
- IFETL5.5 Specialni laboratorij - prostor za delo z radioaktivnimi snovmi
- IFETL5.6 PCR in WB
- IFETL5.7 Analitični laboratorij - HPLC
- IFETL5.8 Prostor za pripravo in shranjevanje kliničnih biomarkerjev
- IFETL5.9 Prostor za tehtanje
- IFETL5.10 Hladna soba
- IFETL5.11 Prostor za hladilne omare -20 C in -80 C
- IFETL5.12 Kabineta za skladiščenje nevarnih kemikalij
- IFETL5.13 Pomivalnica laboratorijske steklovine in anilake
- IFETL5.14 Prostor za centrifuge
- IFETL5.15 Prostor za laboratorijsko steklovino
- IFETV1 Predavalnica - vajalnica 1
- IFETV2 Predavalnica - vajalnica 2
- IFETV3 Pripravljalnica
- IFETK1 Pisarna predstojnika
- IFETK2 Kabineta, visokošolski učitelj in vodje laboratorijev, vodja PS
- IFETK3 Kabineta, asistent, znanstveni svetnik
- IFETK4 Kabineta, mladi raziskovalci in raziskovalci 4
- IFETK5 Kabineta, mladi raziskovalci in raziskovalci 6
- IFETK6 Kabineta, tehnični sodelavec; teziškovalci; do naziva znanstveni svetnik
- IFETK7 Kabineta, tehnični sodelavec
- IFETK8 Kabineta, tehnični sodelavec
- IFETK9 Kabineta, tehnični sodelavec
- IFETSP1 Sejna soba - s čitalnico in mini knjižnico
- IFETSP2 Tajništvo

TLORIS 4. NADSTROPJA | M 1:200

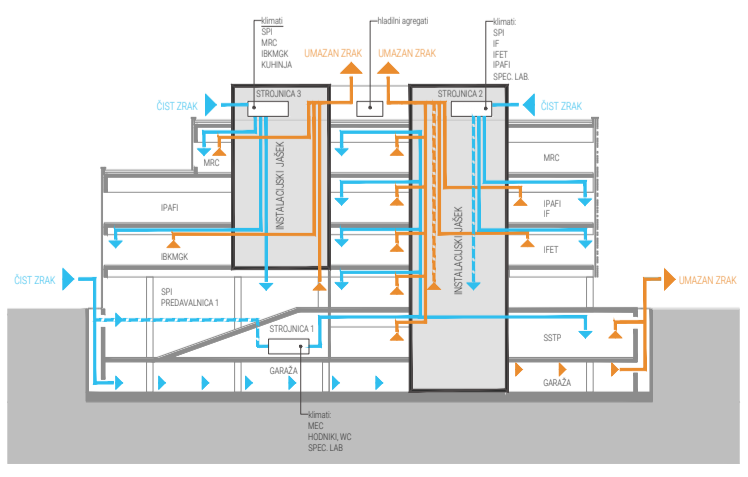

HEMA STROJNIH INSTALACIJ



POGLED NA PROMENADO OB VZHODNI FASADI



VII. PREDAVALNICE, SEMINARJI IN VAJALNICE ZA VSE OE

- SP1 Velika amfiteatralna predavalnica 1 - Predavalnica VT-1 za 250 sedelc
- SP2 Računalniška predavalnica - Predavalnica VT-3 90 sedelc
- SP3 Seminar VT1
- SP4 Seminar VT2
- SP5 Seminar VT3
- SP6 Seminar VT-4-80M
- SP7 Laboratorjska (vetlab) vajalnica - biokemijska gip nepredna vajalnica-wet lab
- SP8 Vajalnica mikrobiologija 1 - morfologija
- SP9 Skupna pripravilajnica 1
- SP10 Skupna pripravilajnica 2
- SP11 Tla prostor za ubojne - za študente
- SP12 Centralni prostor - skupen za pripravo izpizov
- SP13 Večnamenska vajalnica (patologija, fiziologija)
- SP14

VIII. INŠTITUT ZA BIOSTATISTIKO IN MED. INFORMATIKO

- IBM01 Računalniška učilnica IBM
- IBM02 Pisarna za pripravo IBM

IX. CENTER ZA UČENJE KLINIČNIH VEŠČIN

- DUKVO01 Osrednji učni prostor za UKV - Katetra za interno medicino
- DUKVO02 Osrednji učni prostor za UKV - Katetra za kirurgijo
- DUKVO03 Osrednji učni prostor za UKV - Katetra za ginekologijo
- DUKVO04 Osrednji učni prostor za UKV - Katetra za pediatrijo
- DUKVO05 Osrednji učni prostor za UKV - Katetra za družinsko medicino, medicino dela
- DUKVO06 Osrednji učni prostor za UKV - Katetra za anesteziologijo
- DUKVO07 Prostor za opazovanje
- DUKVO08 Shramba opreme, rekvizitov, materiala
- DUKVO09 Seminarjski prostor
- DUKVS1 Ordinacija
- DUKVS1.1 Opazovanje
- DUKVS1.2 Ordinacija
- DUKVS2 Ordinacija
- DUKVS2.1 Opazovanje
- DUKVS2.2 Ordinacija
- DUKVS2.3 Opazovanje
- DUKVS3.1 Ordinacija
- DUKVS3.2 Opazovanje
- DUKVS3.3 Operacijska dvorana - klasa A
- DUKVS3.4 Priprava pacienta anestezija
- DUKVS3.5 Kirurško umivanje
- DUKVS3.6 Prostor - nečisto
- DUKVS3.7 Mala operacijska dvorana - klasa B
- DUKVS3.8 Priprava pacienta anestezija
- DUKVS3.9 Kirurško umivanje
- DUKVS3.10 Prostor - nečisto
- DUKVS3.11 Garderobni filter osebje M
- DUKVS3.12 Garderobni filter osebje Z
- DUKVS3.13 Pisarna predavateljev
- DUKVS3.14 Kabineta, visokoločilski učelnji in vodje laboratorijev, vodja PS
- DUKVS3.15 Kabineta, mladi raziskovalci in raziskovalci v
- DUKVS3.16 Tapisirno
- DUKVS3.17 Garderobe zaposlen
- DUKVS3.18 Sentejnje in kopalnica zaposleni


TLORIS 1. KLETI | M 1:200



X. CENTER ZA UČENJE KLINIČNIH VEŠČIN

- S11.1 Pisarna IKT 1 - 2 dm
- S2 Osrednji podalfovni center za celotno MF
- S2.1 Komunikacijski prostor - vodilnice 1 - MFC
- S2.2 Komunikacijski prostor - vodilnice 2
- S2.3 Komunikacijski prostor - vodilnice 3
- S2.4 Komunikacijski prostor - vodilnice 4
- S3 Tehnični prostor IKT - UPS
- S4.1 Sistemski soba - depo za odpadno IKT opremo
- S4.2 Sistemski soba - depo za novo/revizirano IKT opremo
- S5 Recepcija + CHS za požar - 1 dm
- S6 Tehnična služba - pisarna servisne službe - 1 dm
- S6.1 Tehnična služba - pisarna servisne službe - 3 dm
- S6.2 Mehanična delavnica - čisti del
- S7.1 Mehanična delavnica - umazani del
- S7.2 Mehanična delavnica - umazani del
- S7.3 Elektronska delavnica
- S8 Prostor za čistilo
- S8.1 Prostor za čistilo
- S9 Centralni spremem in odjaga blaga - 1 dm
- S10.1 Skladilnica - skupni arhiv za celoten kampus - papirna oblika
- S10.2 Skladilnica 2 - kemikalije in topila (zamrzovnik, omara)
- S10.3 Skladilnica 3 - potrošni in laboratorijski material
- S10.4 Skladilnica 4 - odpadne kemikalije in laboratorijski odpadki
- S10.5 Skladilnica 5 - kontaminirani / niledivni odpadki
- S10.6 Skladilnica 6 - hačna soba - dušik
- S11.1 Tehnični prostor - prostor s topli postajo za pripravo hladnega in og. medija
- S11.2 Tehnični prostor - Sprinkler strojnica
- S11.3 Tehnični prostor - hladilna postaja z dalj agregatom (ključno IKT)
- S11.4 Tehnični prostor - kompresorska postaja (kompimiran zrak) + DEMI voda
- S11.5 Tehnični prostor - prostor za centralni razvoj tehničnih planov
- S11.6 Tehnični prostor - strojnica klimati 1 (prozorčevanje - ostalo)
- S11.7 Tehnični prostor - strojnica klimati 2 (nevarne emisije, mikrolaboratorij)
- S11.8 Tehnični prostor - klimat 4 (hladni agregat IKT zunanji del)
- S11.9 Tehnični prostor - strojnica za klimati 4 (ICT)
- S11.10 Tehnični prostor - strojnica za klimati 4 (ICT)
- S11.11 Tehnični prostor - LPS celoten kampus (brez IKT)
- S12.1 Kuhinja - restavracijska kuhinja (biotehnologija)
- S12.2 Kuhinja - jedilnica - večnamenski prostor
- SPK1 Službozna kof. dvorana, obnem soba za komisije, zagovore diplomskih del
- SPK2 Skupni prostor za družbene, rekreacijske, fitnes
- SPK3 Garderobe (študenti), večnamenski deli prostor za družbene
- SPK4 WC - M, Z (študent, obiskovalci + sviladi + 1x tuš)
- SPK5 WC - M, Z (pedagog, osebje + 1x tuš / etab)
- SPK6 Tiskarna, tipografija, fotokopirnica
- SPK7 Komunikacije (podnik, stopnišča, dvigala - osebna, tovarna)
- Z1 Zaloznice - večnamenski del
- Z2 Zaloznice - učilniška namenjenost
- G1 Garaža do 100 PM za motorna vozila


TLORIS 2. KLETI | M 1:200

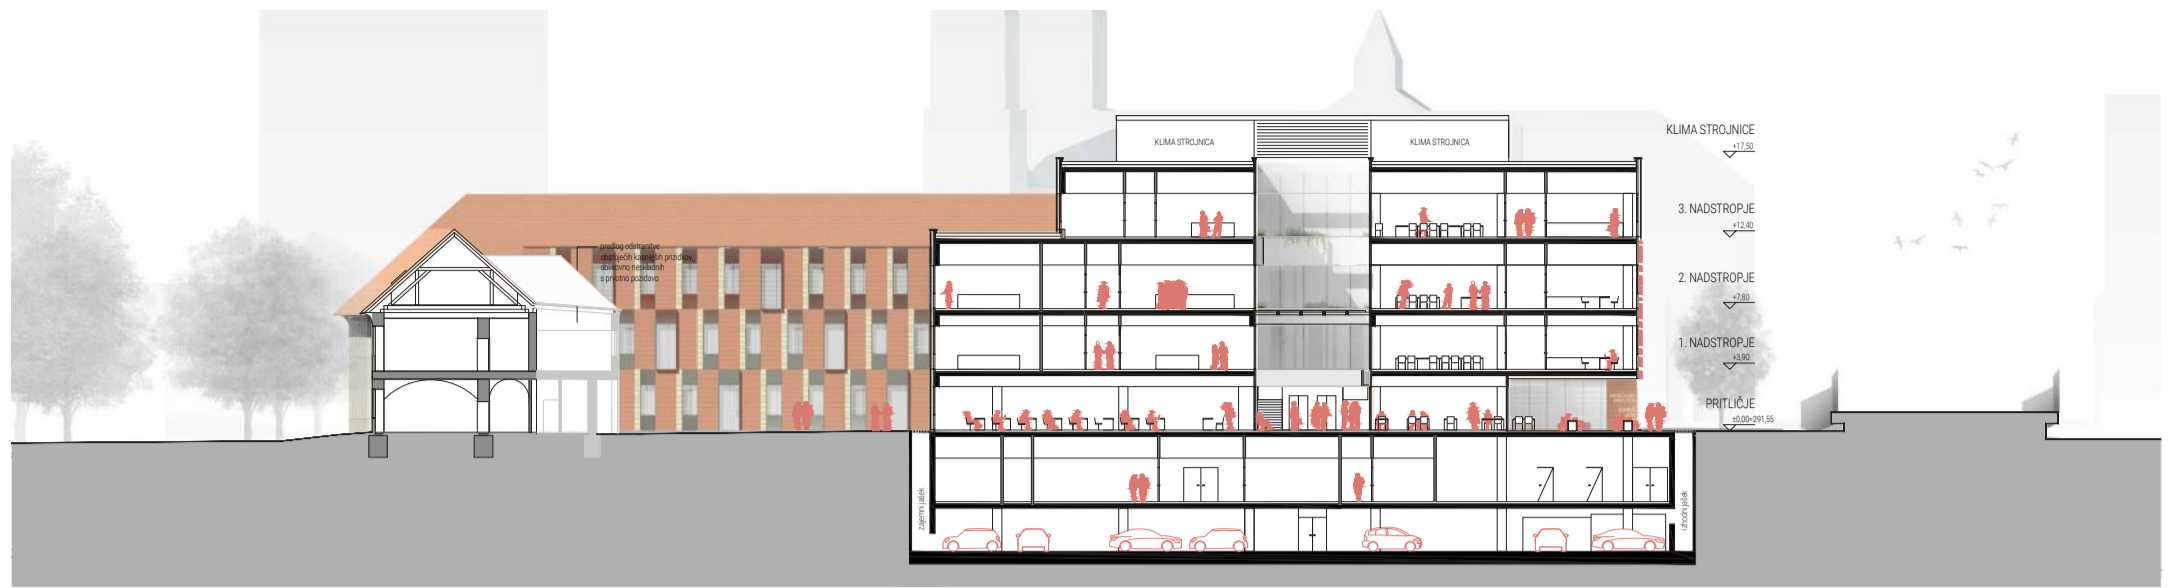

PREČNI PREREZ | M 1:200



VZDOLŽNI PREREZ | M 1:200

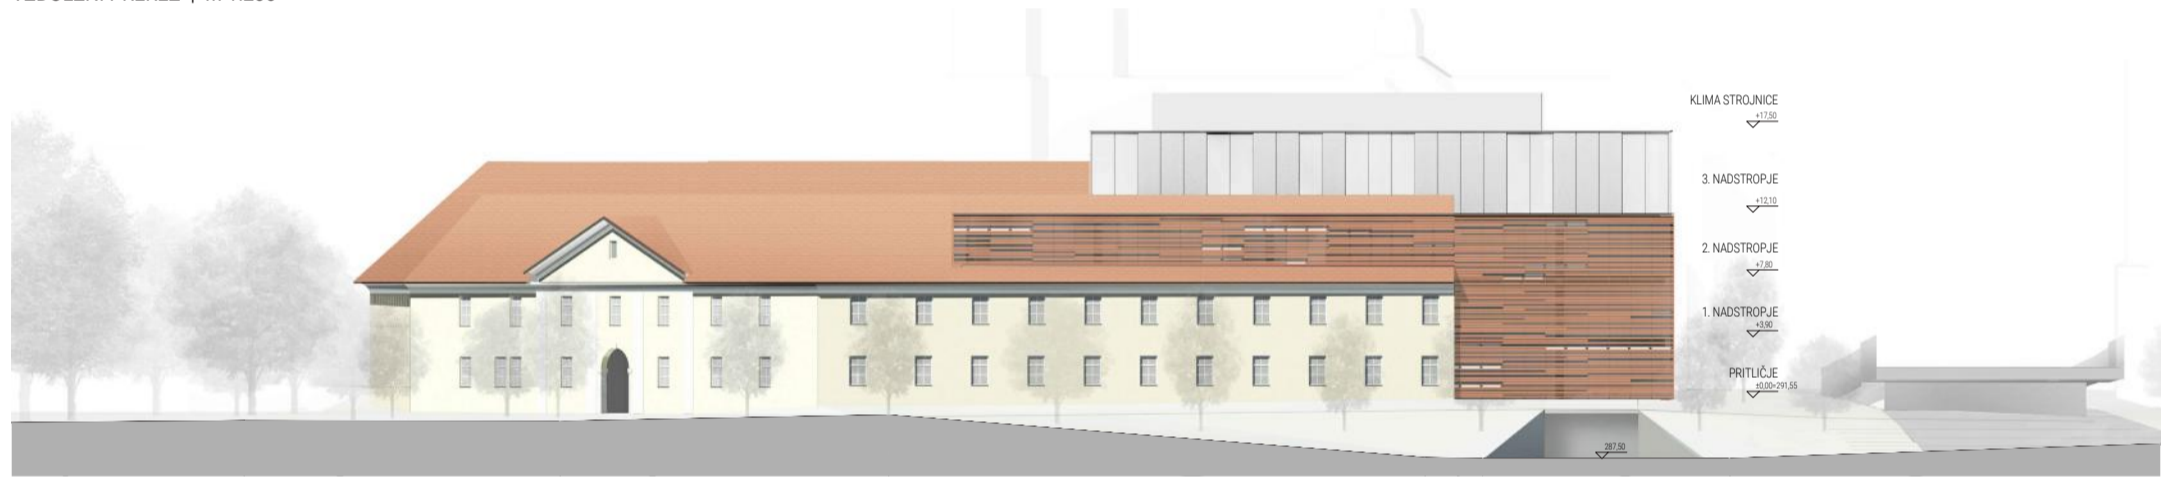

JUŽNA FASADA | M 1:200



VZHODNA FASADA | M 1:200



SEVERNA FASADA | M 1:200



ZAHODNA FASADA | M 1:200