


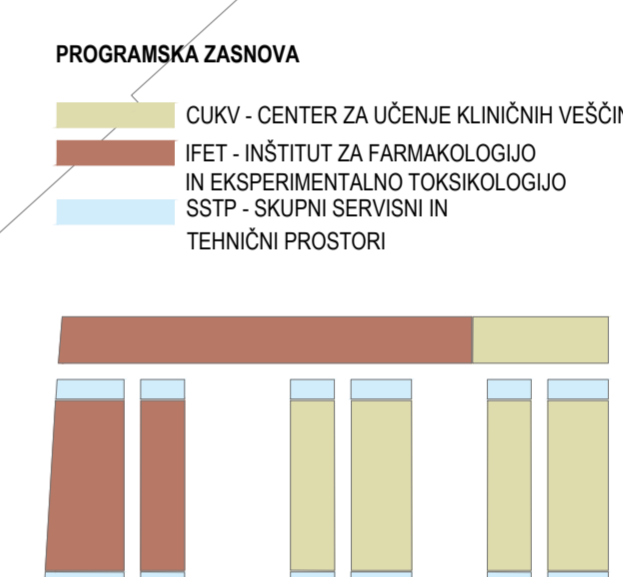





NETO UPORABNA POVRŠINA:		
CUKV1	PREDSTOJNIK	13 m <sup>2</sup>
CUKV2	KABINET UČITELJI	11 m <sup>2</sup>
CUKV6	KABINET MLADI RAZISKOVALCI	30 m <sup>2</sup>
CUKV6	KABINET MLADI RAZISKOVALCI	30 m <sup>2</sup>
CUKVOP1	KATEDRA ZA INTERNO MEDICINO	41 m <sup>2</sup>
CUKVOP2	KATEDRA ZA KIRURGIJO	49 m <sup>2</sup>
CUKVOP3	KATEDRA ZA GINEKOLOGIJO	40 m <sup>2</sup>
CUKVOP4	KATEDRA ZA PEDIATRIJO	51 m <sup>2</sup>
CUKVOP5	KATEDRA ZA DRUŽINSKO MEDICINO	52 m <sup>2</sup>
CUKVOP6	KATEDRA ZA ANESTEZIOLOGIJO	42 m <sup>2</sup>
CUKVOP7	KATEDRA ZA OPAZOVANJE	50 m <sup>2</sup>
CUKVOP8	SHRAMBA OPREME	17 m <sup>2</sup>
CUKVOP9	SEMINARSKI PROSTOR	31 m <sup>2</sup>
CUKVS1.1	SIMULACIJA 1 - ORDINACIJA	17 m <sup>2</sup>
CUKVS1.2	SIMULACIJA 1	6 m <sup>2</sup>
CUKVS2.1	SIMULACIJA 2 - ORDINACIJA	17 m <sup>2</sup>
CUKVS2.2	SIMULACIJA 2	6 m <sup>2</sup>
CUKVS3.1	SIMULACIJA 3 - ORDINACIJA	17 m <sup>2</sup>
CUKVS3.2	SIMULACIJA 3	6 m <sup>2</sup>
CUKVS4.1	SIMULACIJA 4 - ORDINACIJA	17 m <sup>2</sup>
CUKVS4.2	SIMULACIJA 4	6 m <sup>2</sup>
CUKVS5.1	OPERACIJSKA 1	41 m <sup>2</sup>
CUKVS5.2	OPERACIJSKA 2	29 m <sup>2</sup>
CUKVS5.3	KIRURŠKO UIMVANJE	10 m <sup>2</sup>
CUKVS5.4	PROSTOR NEČISTO	10 m <sup>2</sup>
CUKVS6.1	OPERACIJSKA B	35 m <sup>2</sup>
CUKVS6.3	KIRURŠKO UIMVANJE	7 m <sup>2</sup>
CUKVS6.4	PROSTOR NEČISTO	11 m <sup>2</sup>
CUKVS7.1	GARDEROBNI FILTER	8 m <sup>2</sup>
CUKVS7.2	GARDEROBNI FILTER	10 m <sup>2</sup>
CUKVSP2	TAJNŠTVO	11 m <sup>2</sup>
CUKVSP4	GARDEROBE	10 m <sup>2</sup>
FETK1	PISARNA PREDSTOJNIK	11 m <sup>2</sup>
FETK2	KABINET UČITELJI	11 m <sup>2</sup>
FETK2	KABINET UČITELJI	11 m <sup>2</sup>
FETK3	KABINET ASISTENT	11 m <sup>2</sup>
FETK3	KABINET ASISTENT	11 m <sup>2</sup>
FETK3	KABINET ASISTENT	11 m <sup>2</sup>
FETK5	KABINET MLADI RAZISK	24 m <sup>2</sup>
FETK5	KABINET MLADI RAZISK	24 m <sup>2</sup>
FETK8	KABINET STROK. SODELE	13 m <sup>2</sup>
FETK9	KABINET TEH. SODELEVEC	11 m <sup>2</sup>
FETL1	LABORATORIJ 1	37 m <sup>2</sup>
FETL2	LABORATORIJ 2	30 m <sup>2</sup>
FETL3	LABORATORIJ 3	38 m <sup>2</sup>
FETL4	LABORATORIJ 4	36 m <sup>2</sup>
FETL5	LABORATORIJ 5	36 m <sup>2</sup>
FETLS1	SL - CELIČNE KULTURE 1	15 m <sup>2</sup>
FETLS10	HLADNA SOBA	4 m <sup>2</sup>
FETLS11	PROSTOR ZA HLAD. NAP.	11 m <sup>2</sup>
FETLS12	KABINET ZA SKLADIŠČENJE	6 m <sup>2</sup>
FETLS13	POMIVALNICA LAB. STEKLOVNE	11 m <sup>2</sup>
FETLS14	PR. ZA CENTRIFUGE	11 m <sup>2</sup>
FETLS15	PROSTOR ZA LAB. STEKLO	6 m <sup>2</sup>
FETLS2	SL - CELIČNE KULTURE 2	11 m <sup>2</sup>
FETLS3	SL - CELIČNE KULTURE 3	11 m <sup>2</sup>
FETLS4	SL - RADIOKTIVNE SNOVI	11 m <sup>2</sup>
FETLS5	SL - TOKSIČNE SNOVI	11 m <sup>2</sup>
FETLS6	PCR IN WB	11 m <sup>2</sup>
FETLS7	ANALITSKI LAB	11 m <sup>2</sup>
FETLS8	PROSTOR ZA PRIPRAVO	11 m <sup>2</sup>
FETLS9	PROSTOR ZA TEHTANJE	7 m <sup>2</sup>
FETSP1	SEJNA SOBA	48 m <sup>2</sup>
FETSP2	TAJNŠTVO	11 m <sup>2</sup>
FETV1	VAJALNICA 1	52 m <sup>2</sup>
FETV2	VAJALNICA 2	49 m <sup>2</sup>
SSTP SPK2	ČAJNA KUHINJA	10 m <sup>2</sup>
SSTP SPK5	TUŠI ŠTUDENTI	14 m <sup>2</sup>
SSTP SPK5	WC ŠTUDENTI / OBIŠKOVALCI	18 m <sup>2</sup>
SSTP SPK6	TUŠI PROFESORJI	7 m <sup>2</sup>
SSTP SPK6	WC PROFESORJI	21 m <sup>2</sup>
SSTPS8.2	ČISTILA	9 m <sup>2</sup>



NETO TEHNIČNE POVRŠINE:		
J.1	JASEK	1 m <sup>2</sup>
J.1	JASEK	4 m <sup>2</sup>
J.1	JASEK	4 m <sup>2</sup>
J.1	JASEK	4 m <sup>2</sup>
J.1	JASEK	1 m <sup>2</sup>
J.1	JASEK	6 m <sup>2</sup>
J.1	JASEK	6 m <sup>2</sup>
J.1	JASEK	6 m <sup>2</sup>
SSTP S2.1	VOZIŠČE 1	13 m <sup>2</sup>
SSTP S2.2	VOZIŠČE 2	13 m <sup>2</sup>
SSTP S2.3	VOZIŠČE 3	13 m <sup>2</sup>
SSTP S2.4	VOZIŠČE 4	11 m <sup>2</sup>

**NETO POVRŠINE SKUPAJ: 2.083 m<sup>2</sup>**



SPATIUM CONTINUUM VZDOLJNI PREREZ BB, M 1:200





VZHODNA FASADA, M 1:200



PREČNI PREREZ CC / FASADA NOTRANJEGA ATRIJA, M 1:200



ZAHODNA FASADA / VZDOLŽNI PREREZ AA, M 1:200

POGLED S FABIANIJEVEGA MOSTU



NETO UPORABNA POVRŠINA:

Table listing net usable area for various rooms in floor 1, including laboratory, lecture hall, and technical spaces.

NETO TEHNIŠKE POVRŠINE:

Table listing net technical area for various technical and service rooms in floor 1.

NETO KOMUNIKACIJE:

Table listing net communication area for various communication and circulation spaces in floor 1.

NETO POVRŠINE SKUPAJ: 4.920 m²

PROGRAMSKA ZASNOVA

- Legend for floor 1 programmatic scheme: MRC - MEDICINSKO RAZISKOVALNI CENTER, SPI - PREDAVALNICE, SEMINARJI IN VAJALNICE ZA VSE OE, SSTP - SKUPNI SERVISNI IN TEHNIŠKI PROSTORI, IBF - INSTITUT ZA BIOFIZIKO.

NETO UPORABNA POVRŠINA:

Table listing net usable area for various rooms in floor 2, including laboratory, technical, and storage spaces.

NETO TEHNIŠKE POVRŠINE:

Table listing net technical area for various technical and service rooms in floor 2.

NETO KOMUNIKACIJE:

Table listing net communication area for various communication and circulation spaces in floor 2.

NETO POVRŠINE SKUPAJ: 4.346 m²

PROGRAMSKA ZASNOVA

- Legend for floor 2 programmatic scheme: MRC - MEDICINSKO RAZISKOVALNI CENTER, SSTP - SKUPNI SERVISNI IN TEHNIŠKI PROSTORI.




2. KLET  
 MRC - MEDICINSKO RAZISKOVALNI CENTER  
 SSTP - SKUPNI SERVISNI IN TEHNIČNI PROSTORI




PRITLJUČJE  
 MRC - MEDICINSKO RAZISKOVALNI CENTER  
 SPI - PREDAVALNICE, SEMINARJI IN VAJALNICE ZA VSE OE  
 IPAFI - INŠTITUT ZA PATOLOŠKO FIZIOLOGIJO  
 IBF - INŠTITUT ZA BIOFIZIKO  
 SSTP - SKUPNI SERVISNI IN TEHNIČNI PROSTORI



2. NADSTROPJE  
 IBKMG - INŠTITUT ZA BIOKEMIJO IN MOLEKULARNO GENETIKO  
 IF - INŠTITUT ZA FIZIOLOGIJO  
 SSTP - SKUPNI SERVISNI IN TEHNIČNI PROSTORI

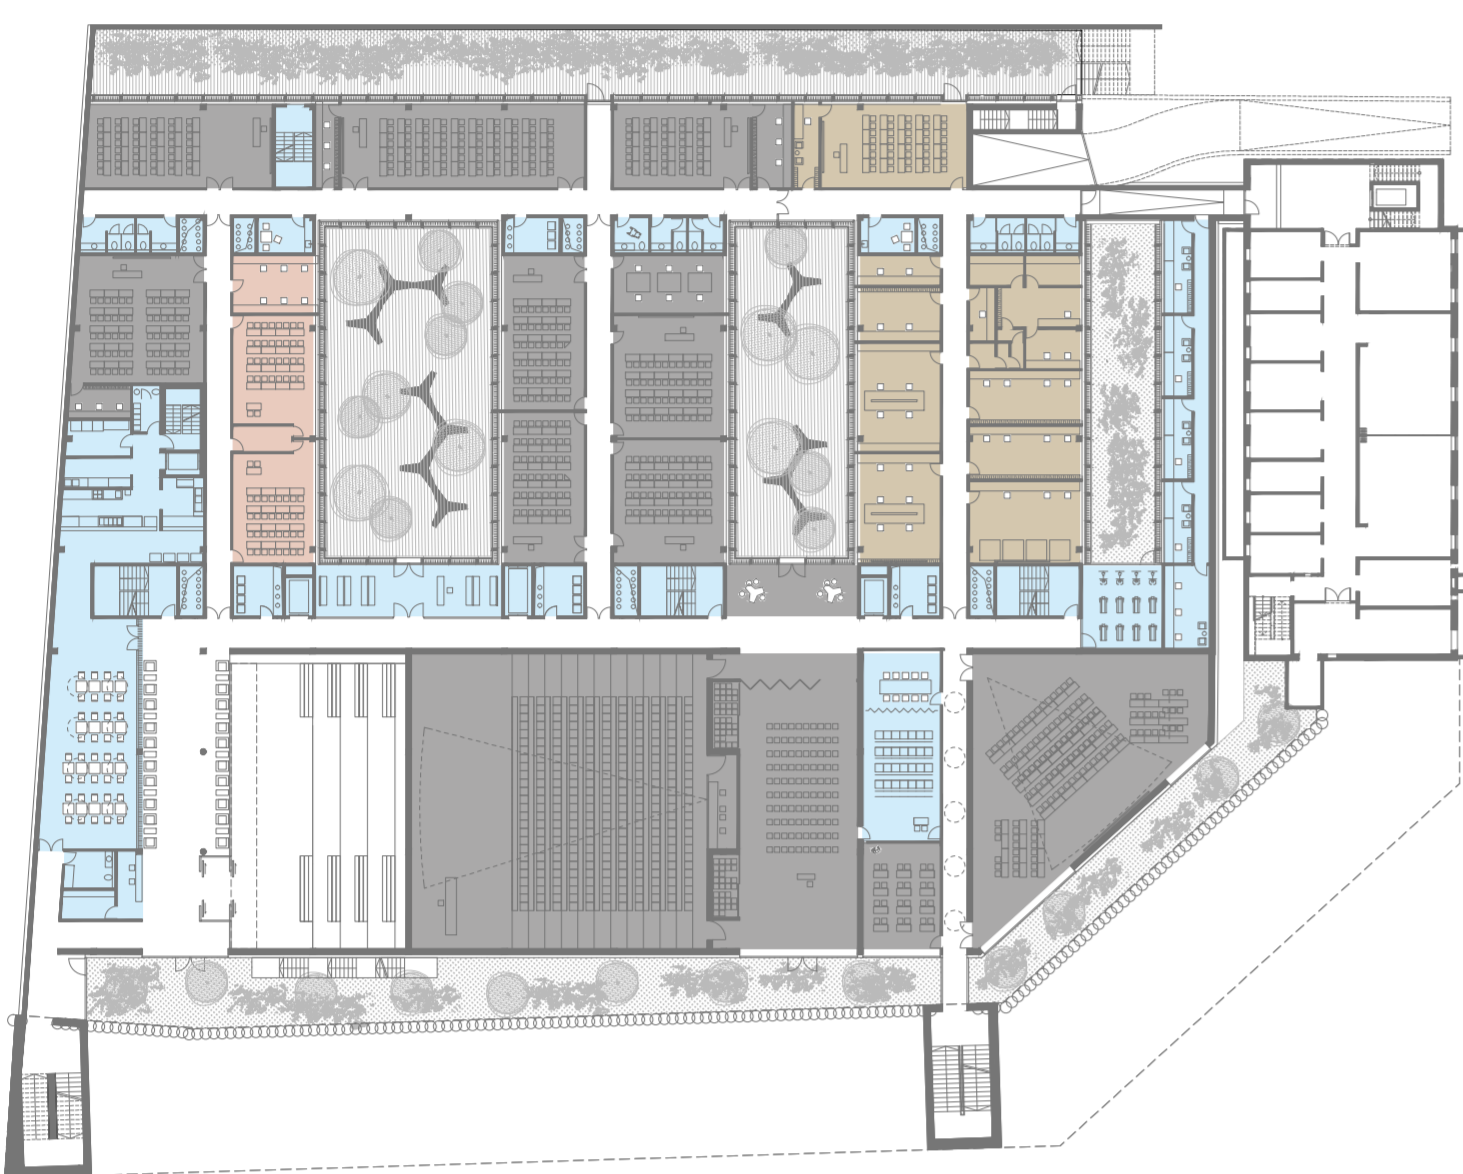

1. KLET  
 MRC - MEDICINSKO RAZISKOVALNI CENTER  
 SPI - PREDAVALNICE, SEMINARJI IN VAJALNICE ZA VSE OE  
 SSTP - SKUPNI SERVISNI IN TEHNIČNI PROSTORI  
 IBF - INŠTITUT ZA BIOFIZIKO

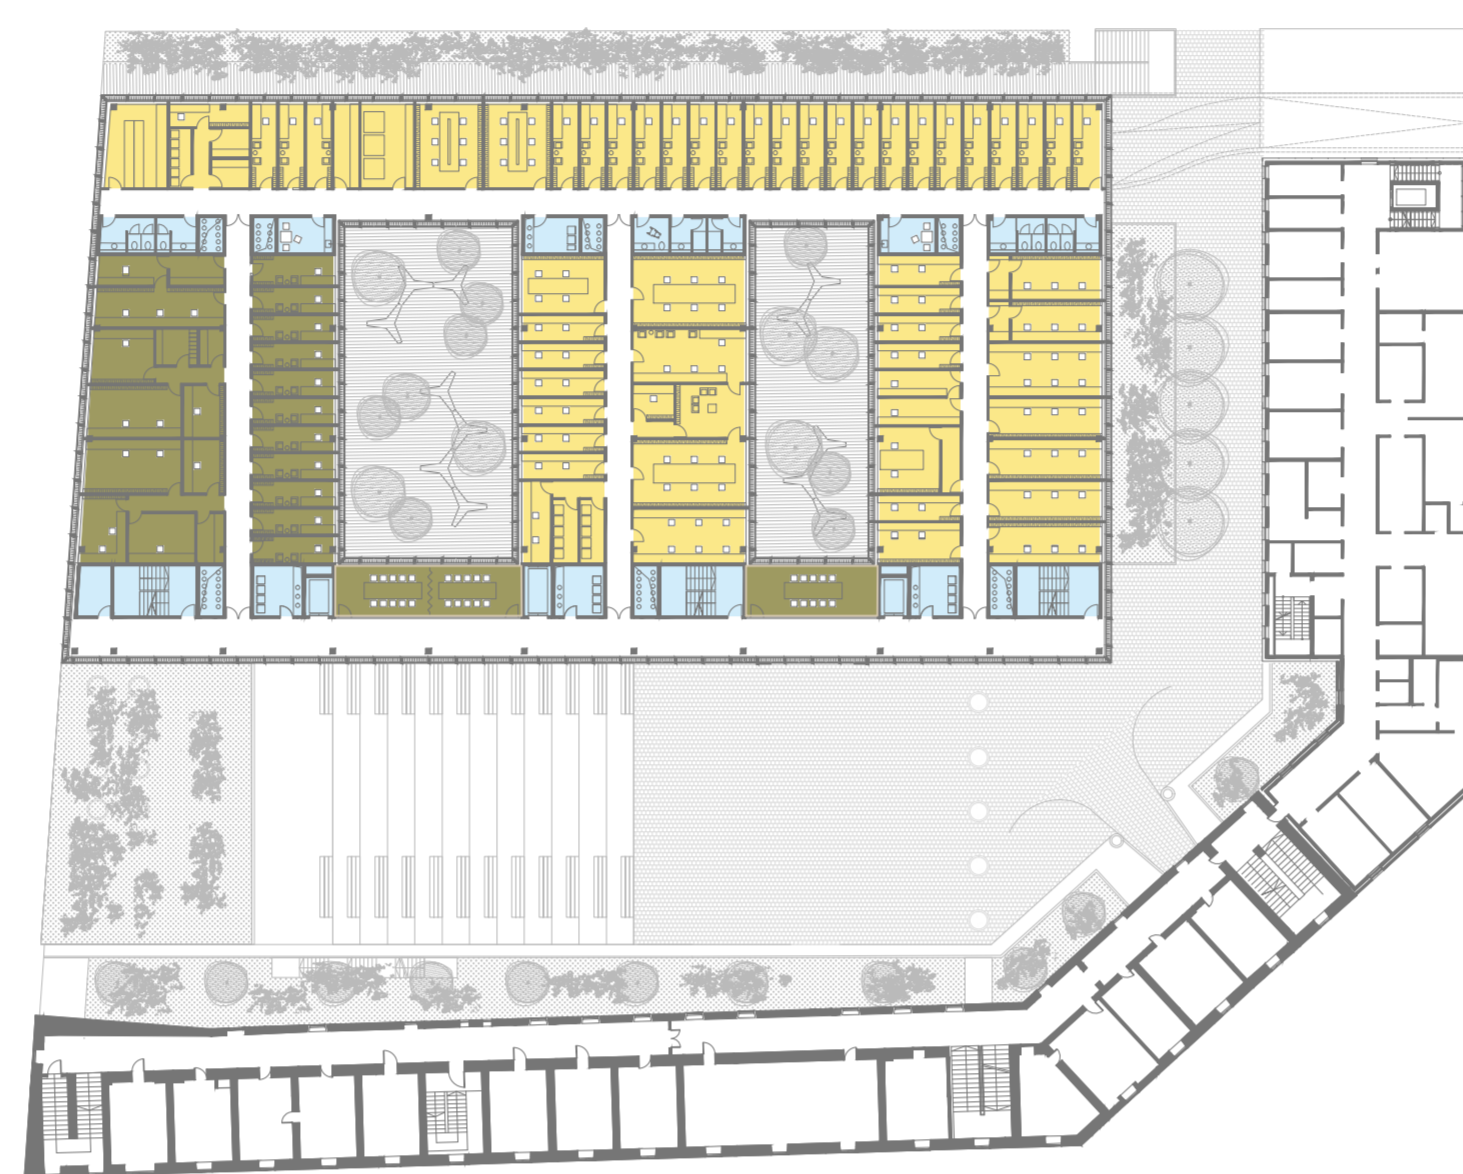

1. NADSTROPJE  
 IPAFI - INŠTITUT ZA PATOLOŠKO FIZIOLOGIJO  
 IF - INŠTITUT ZA FIZIOLOGIJO  
 SSTP - SKUPNI SERVISNI IN TEHNIČNI PROSTORI



3. NADSTROPJE  
 CLKV - CENTER ZA UČENJE KLINIČNIH VEŠČIN  
 IFET - INŠTITUT ZA FARMAKOLOGIJO IN EKSPERIMENTALNO TOKSIKOLOGIJO  
 SSTP - SKUPNI SERVISNI IN TEHNIČNI PROSTORI

## SPATIUM CONTINUI

