

VEČSTANOVANJSKI OBJEKT DVOŘAKOVA

3D98Z



Prostor za druženje in športne aktivnosti

Visoke grede, vrtički

Skupno atrijsko dvorišče


Večnamenski skupni prostor

Delavnica

Bar




Urbanistična aksonometrija

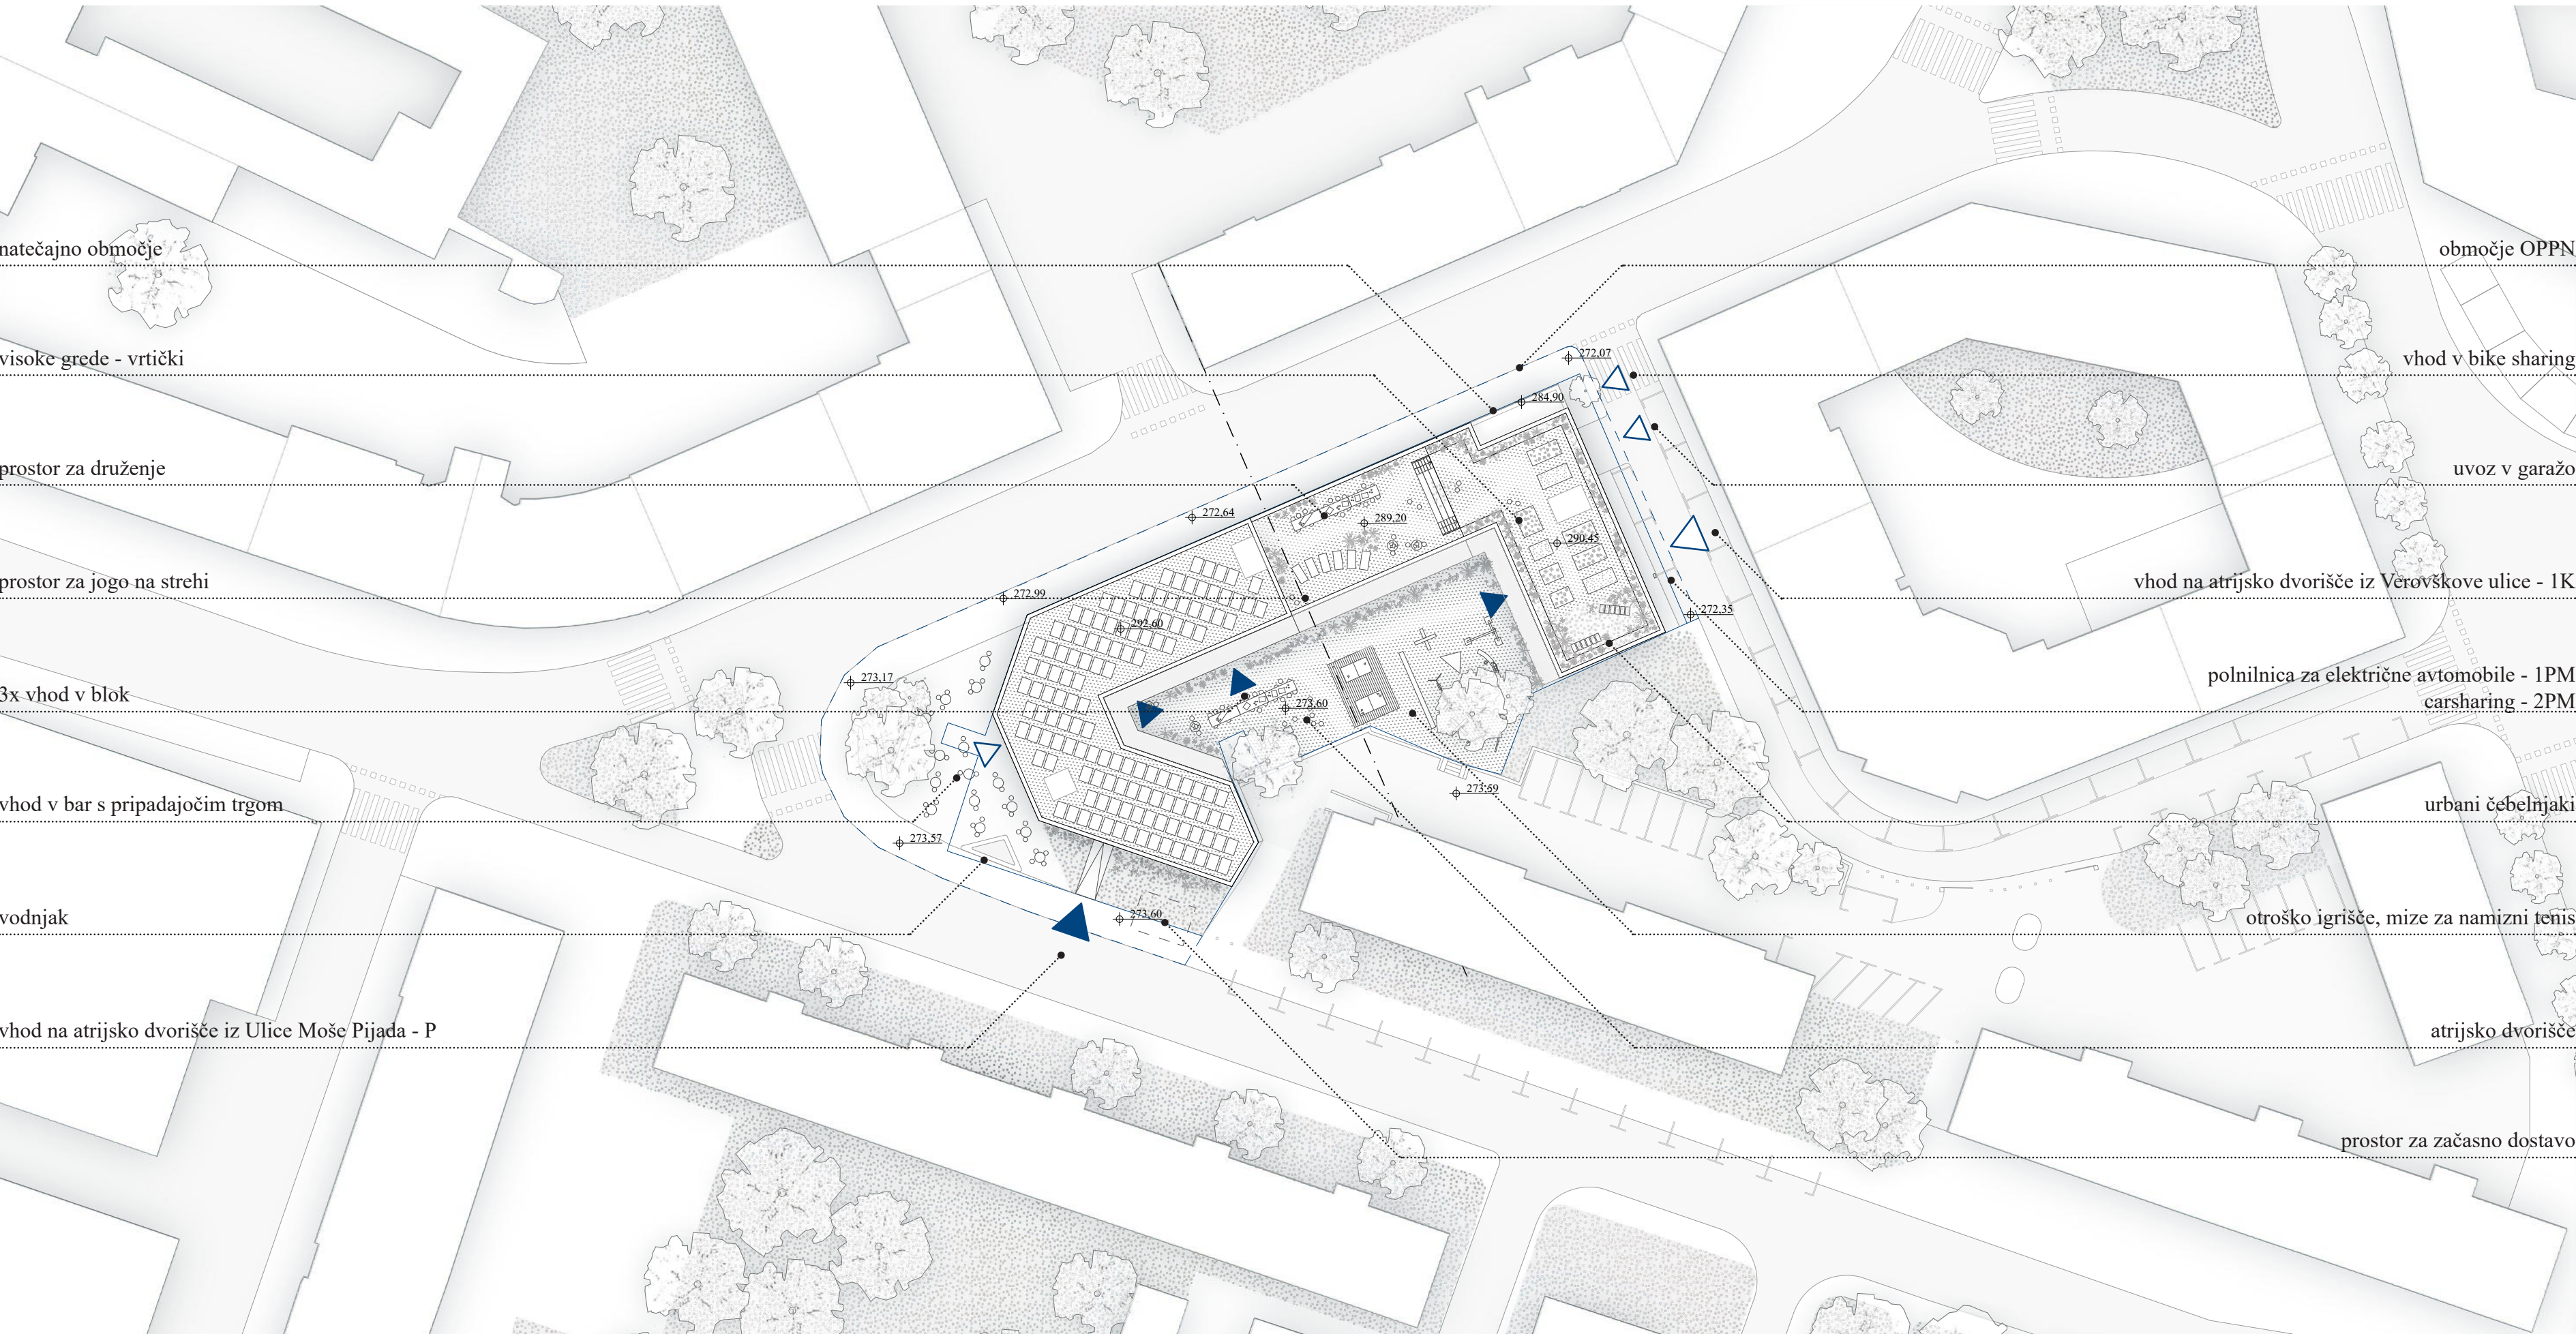


Ureditvena situacija natečajnega in razširjenega območja

m 1:500

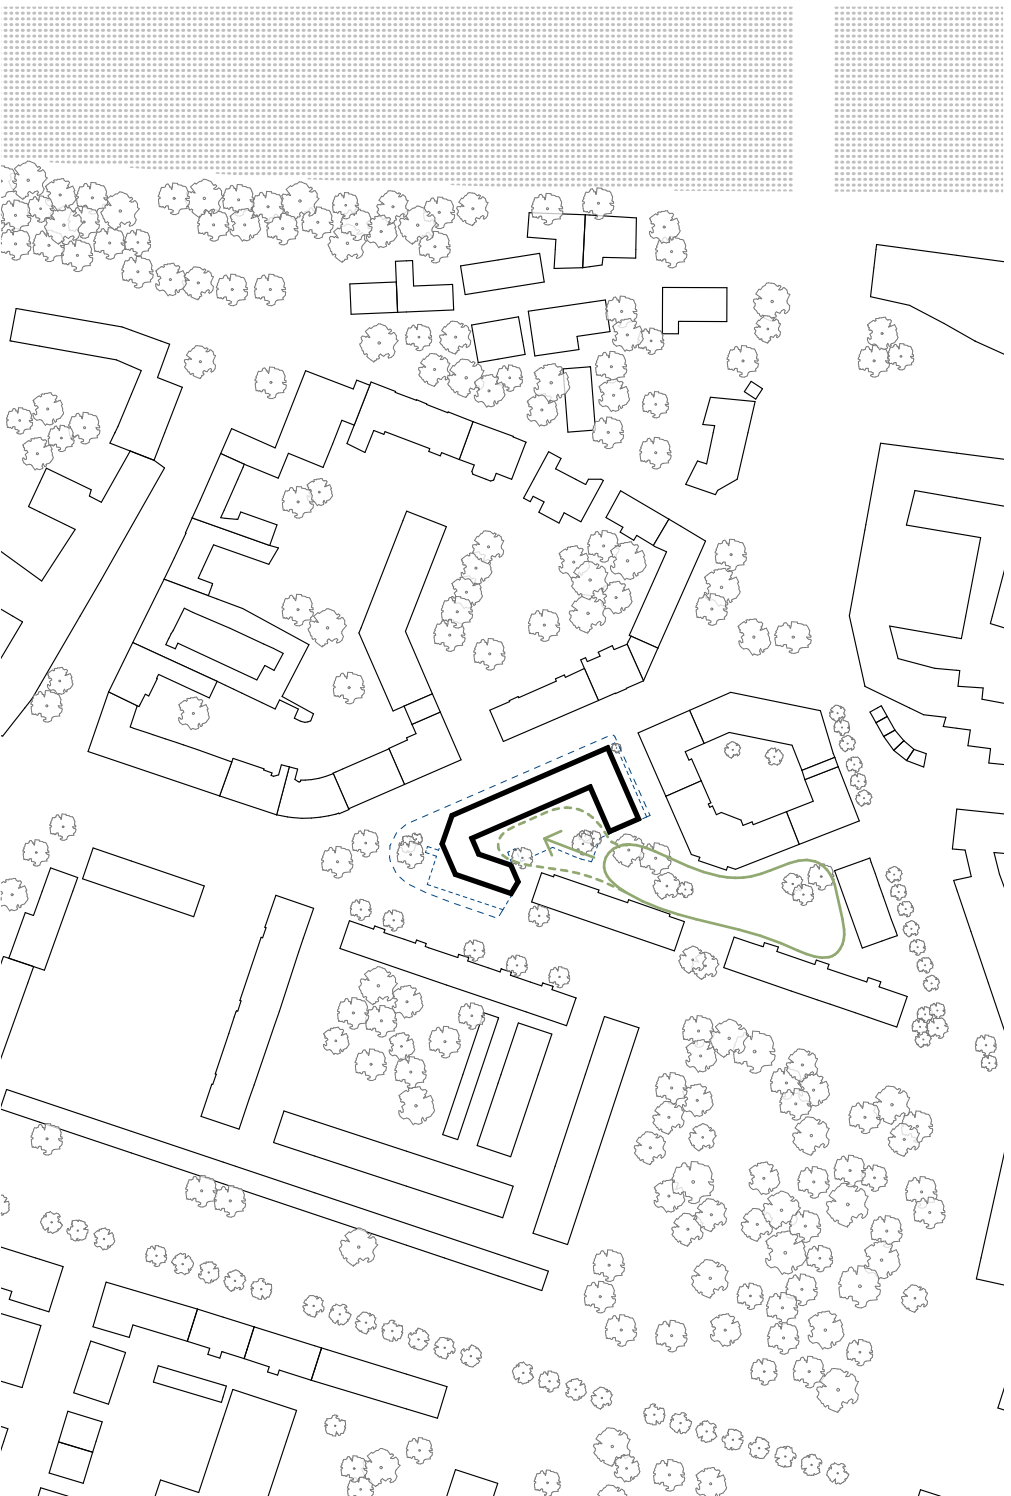


Morfološki prikaz širšega območja

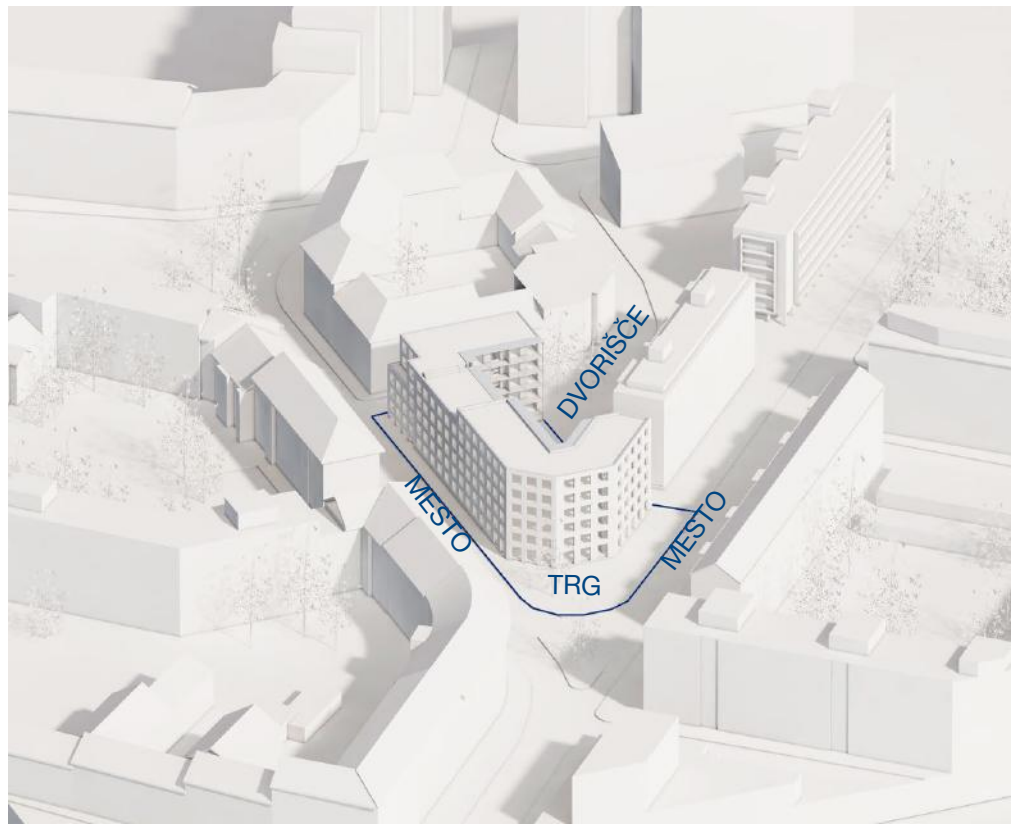


Umestitev objekta v prostor


Fleksibilnost zasnove stanovanj

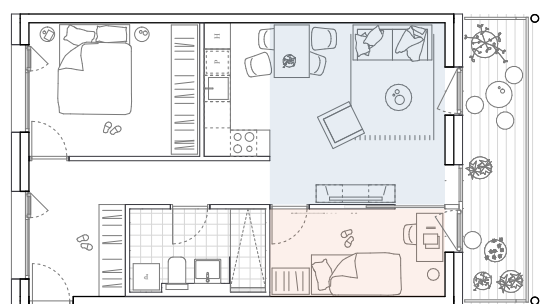

1. Otroška soba

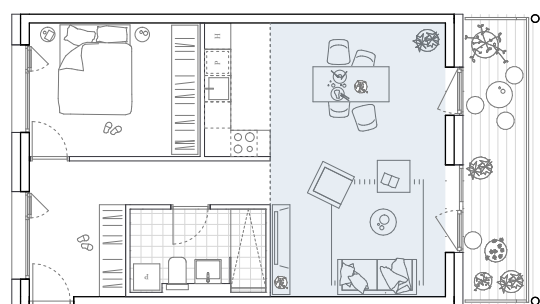


2. Povečana dnevna soba

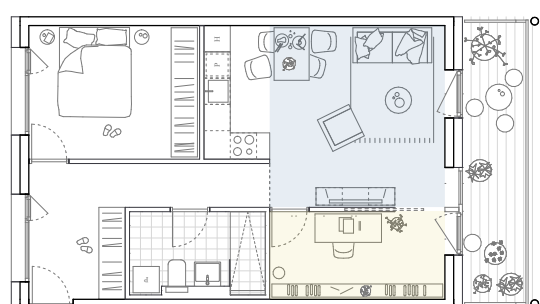


3. Ločena delovni kabinet

Tloris pritličja


m 1:200

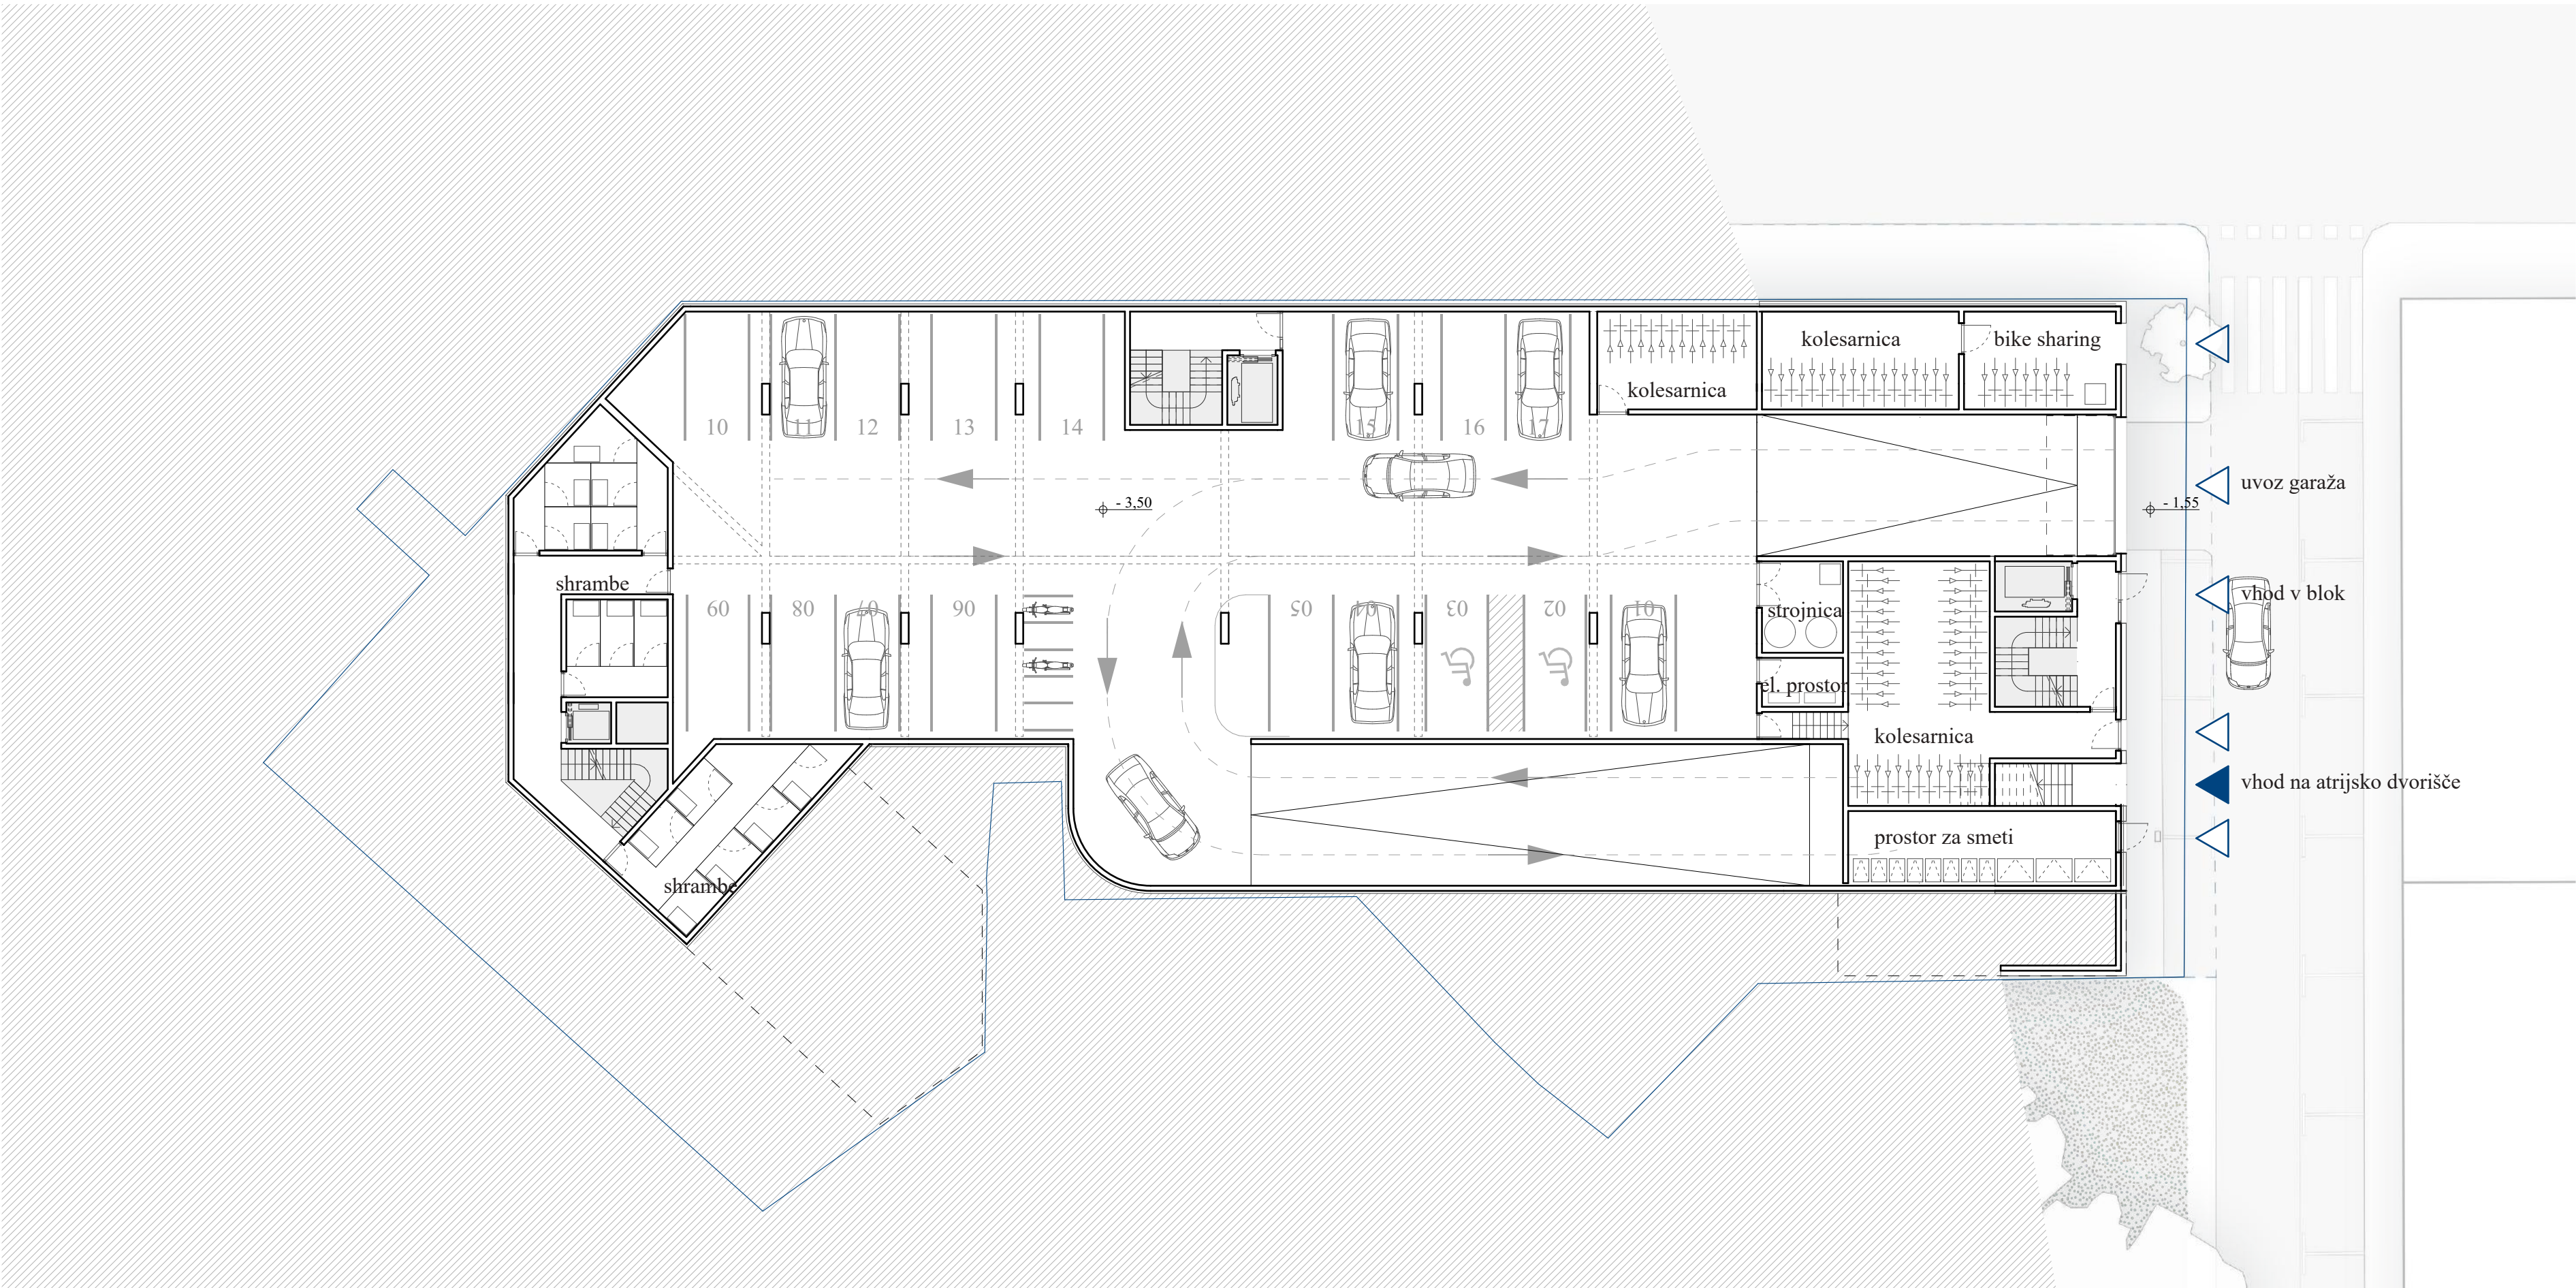


Tloris 1. kletne etaže m 1:200

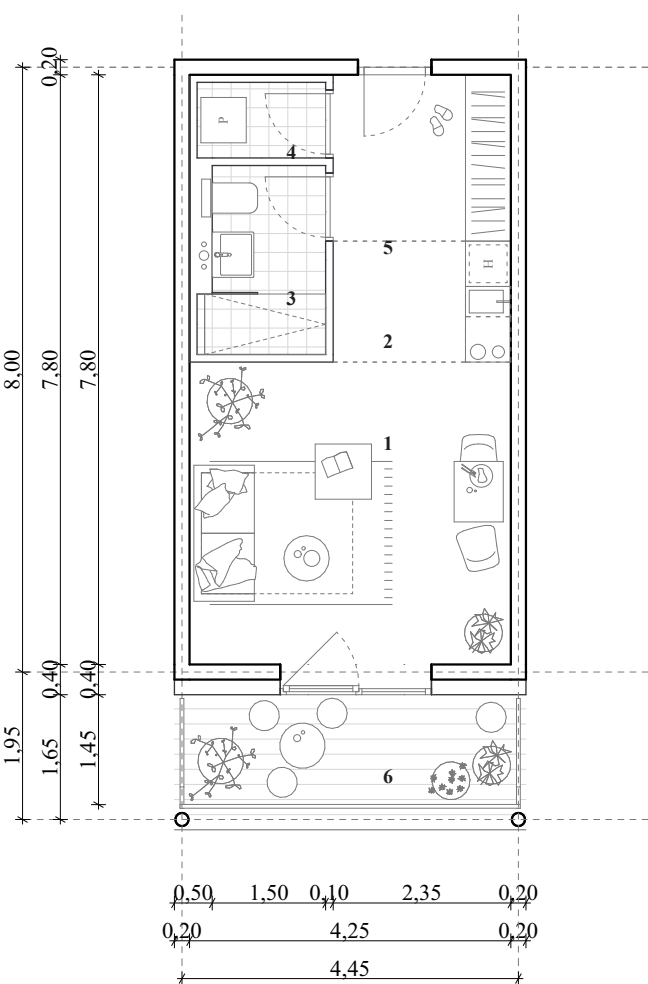


TIP 1.A m 1:100		
opis prostora	kvadratura	s faktorji
1 dnevni spaln	17,00 m ²	
2 kuhinja	3,76 m ²	
3 kopalnica	3,90 m ²	
4 utiliti	1,70 m ²	
5 hodnik	5,17 m ²	
skupaj 31,53 m ²		
6 balkon	6,34 m ²	5,17 m ² (0,50)
shramba	3,00 m ²	2,25 m ² (0,75)
skupaj 40,87 m ²		

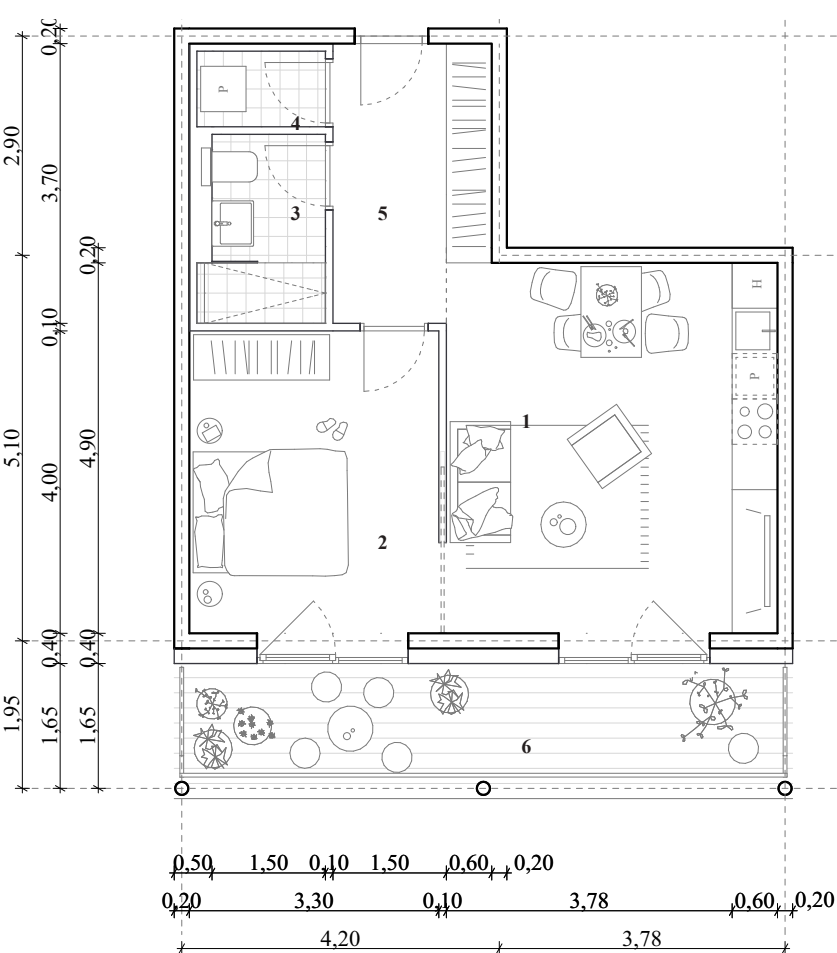


TIP 2.A m 1:100		
opis prostora	kvadratura	s faktorji
1 dnevni prostor	21,46 m ²	
2 spalnica	13,20 m ²	
3 kopalnica	3,91 m ²	
4 utiliti	1,70 m ²	
5 hodnik	7,29 m ²	
skupaj 47,56 m ²		
6 balkon	10,98 m ²	5,49 m ² (0,50)
shramba	3,00 m ²	2,25 m ² (0,75)
skupaj 61,54 m ²		

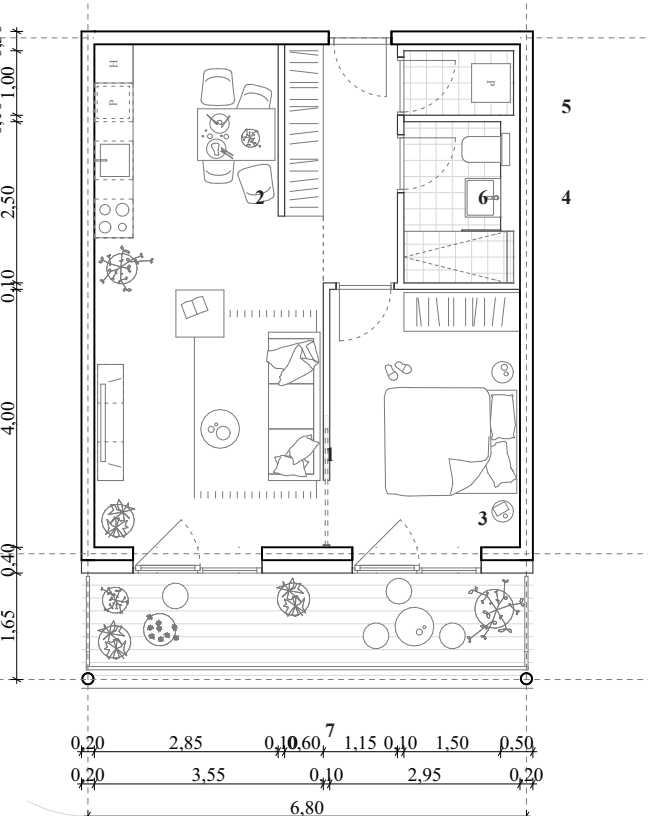


TIP 2.B m 1:100		
opis prostora	kvadratura	s faktorji
1 dnevni prostor	17,22 m ²	
2 kuhinja	8,55 m ²	
3 spalnica	11,80 m ²	
4 kopalnica	3,91 m ²	
5 utiliti	1,70 m ²	
6 hodnik	5,85 m ²	
skupaj 49,03 m ²		
7 balkon	9,39 m ²	4,67 m ² (0,50)
shramba	3,00 m ²	2,25 m ² (0,75)
skupaj 61,42 m ²		

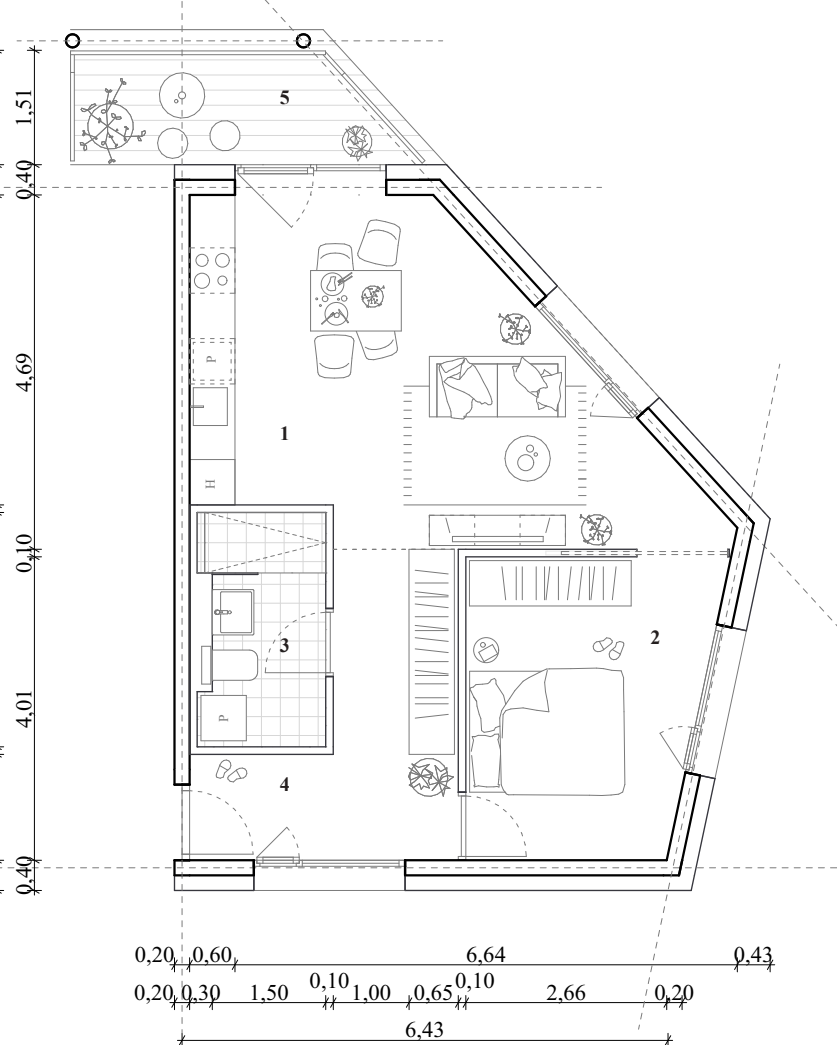

TIP 2.C m 1:100		
opis prostora	kvadratura	s faktorji
1 dnevni prostor	23,93 m ²	
2 spalnica	12,32 m ²	
3 kopalnica	4,96 m ²	
4 hodnik	9,46 m ²	
skupaj 50,67 m ²		
5 balkon	5,72 m ²	2,86 m ² (0,50)
shramba	3,00 m ²	2,25 m ² (0,75)
skupaj 59,39 m ²		

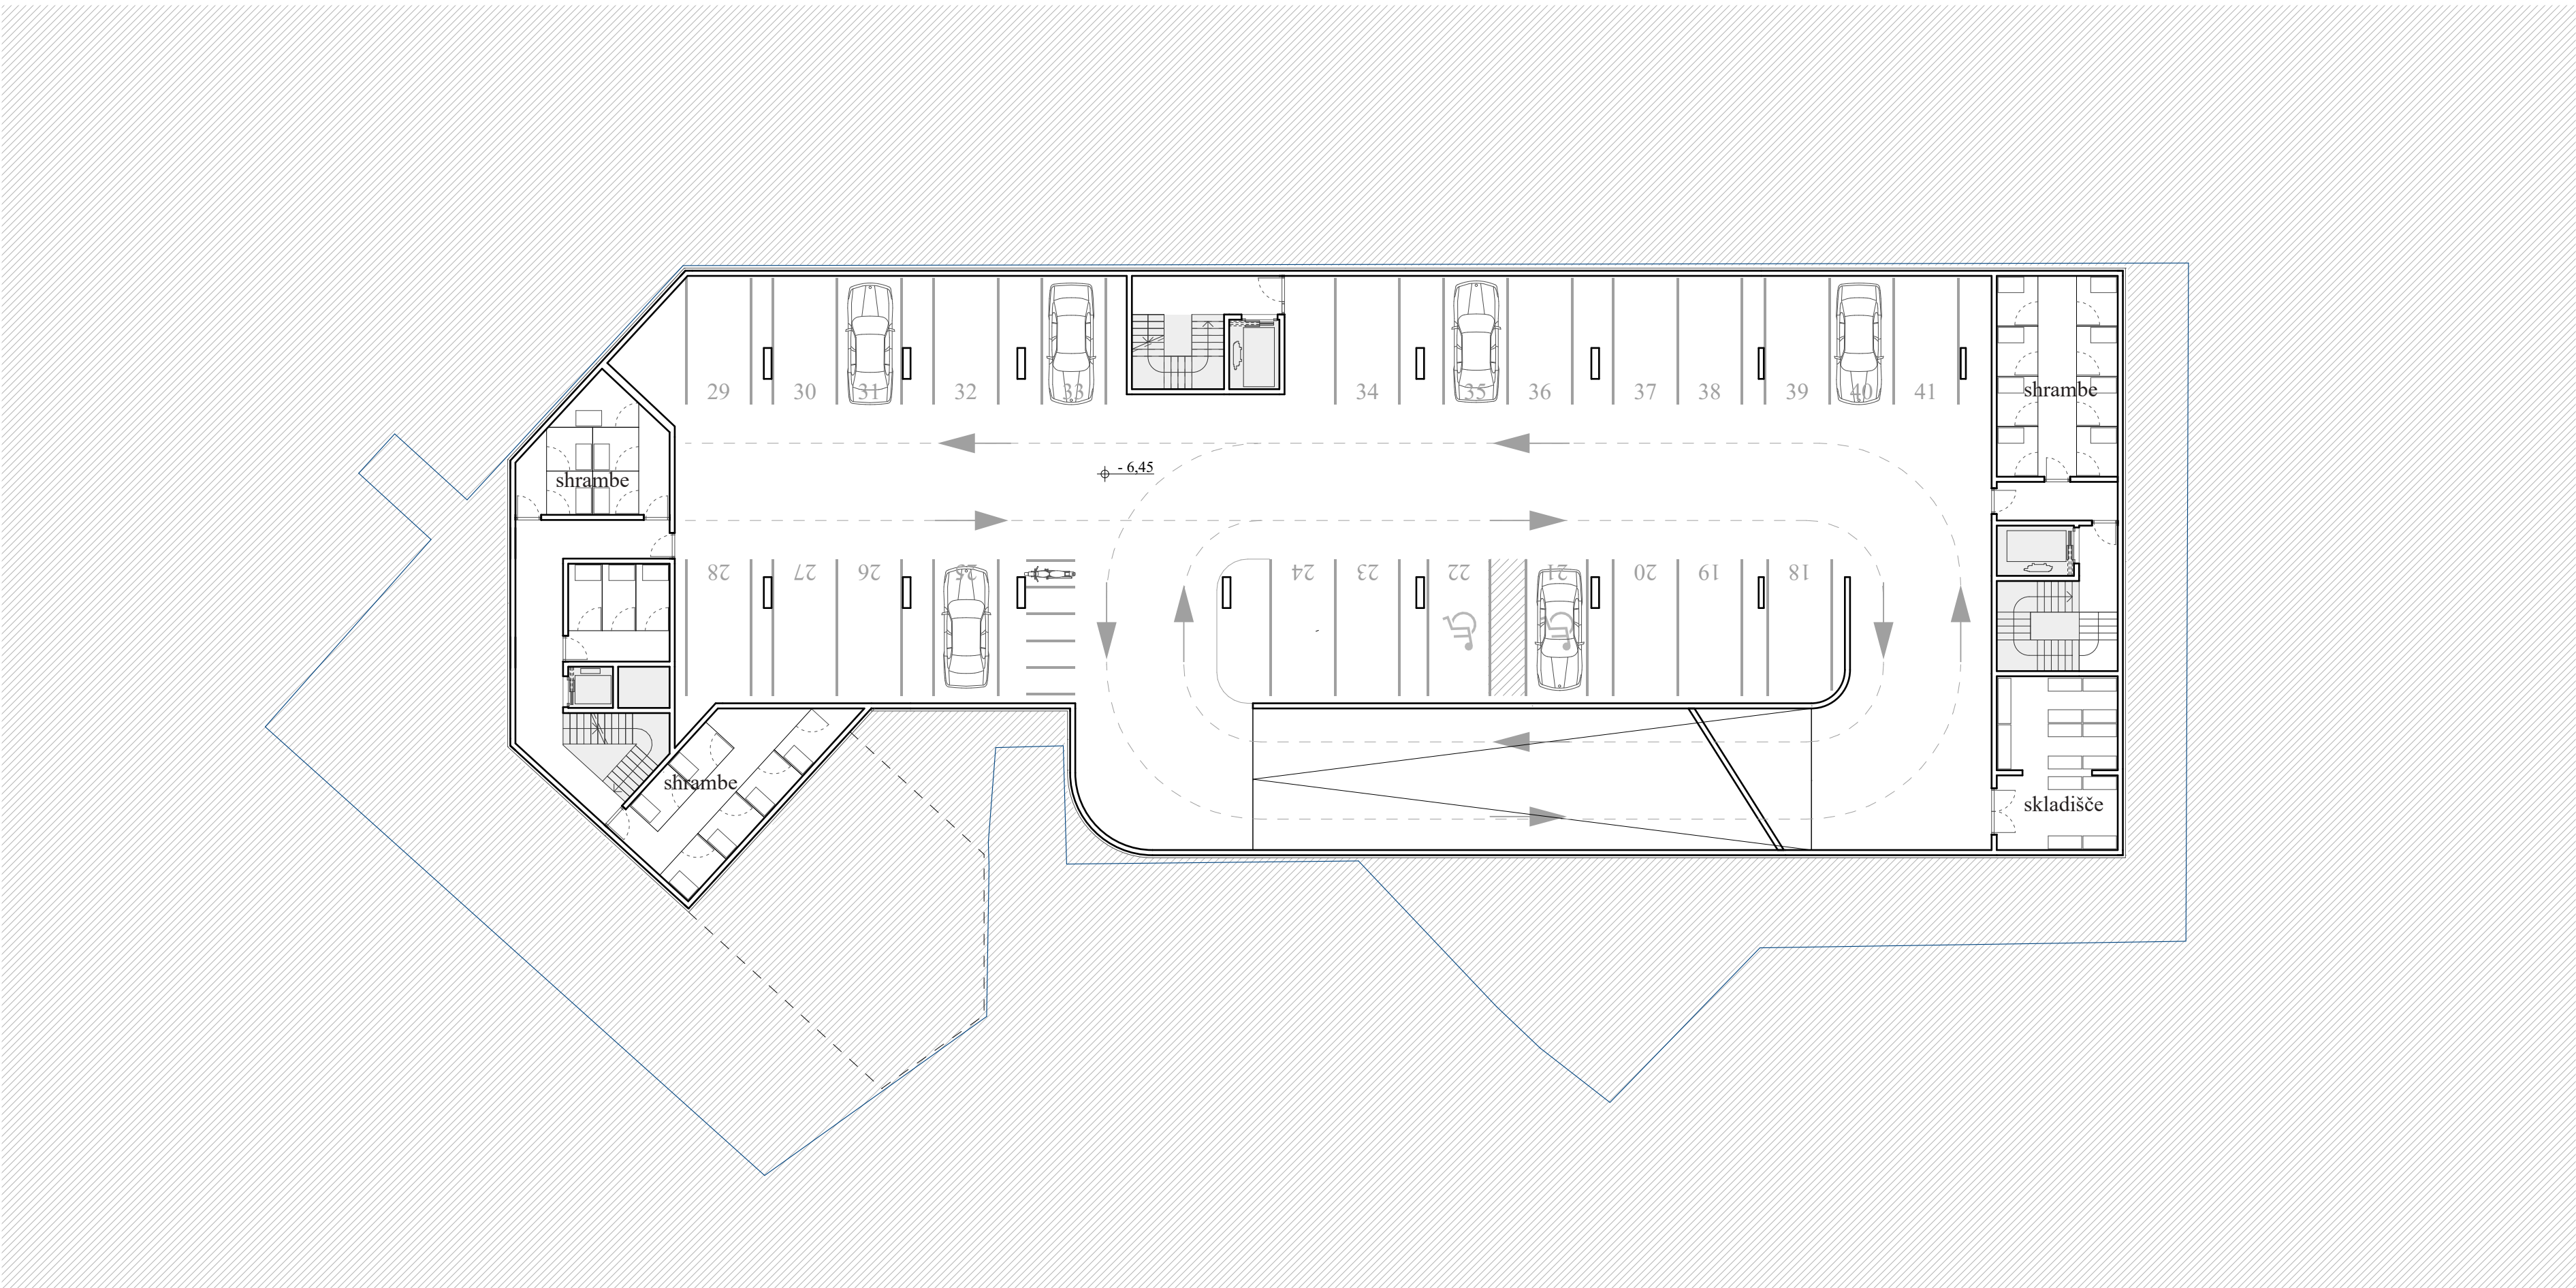

Tloris 2. kletne etaže m 1:200

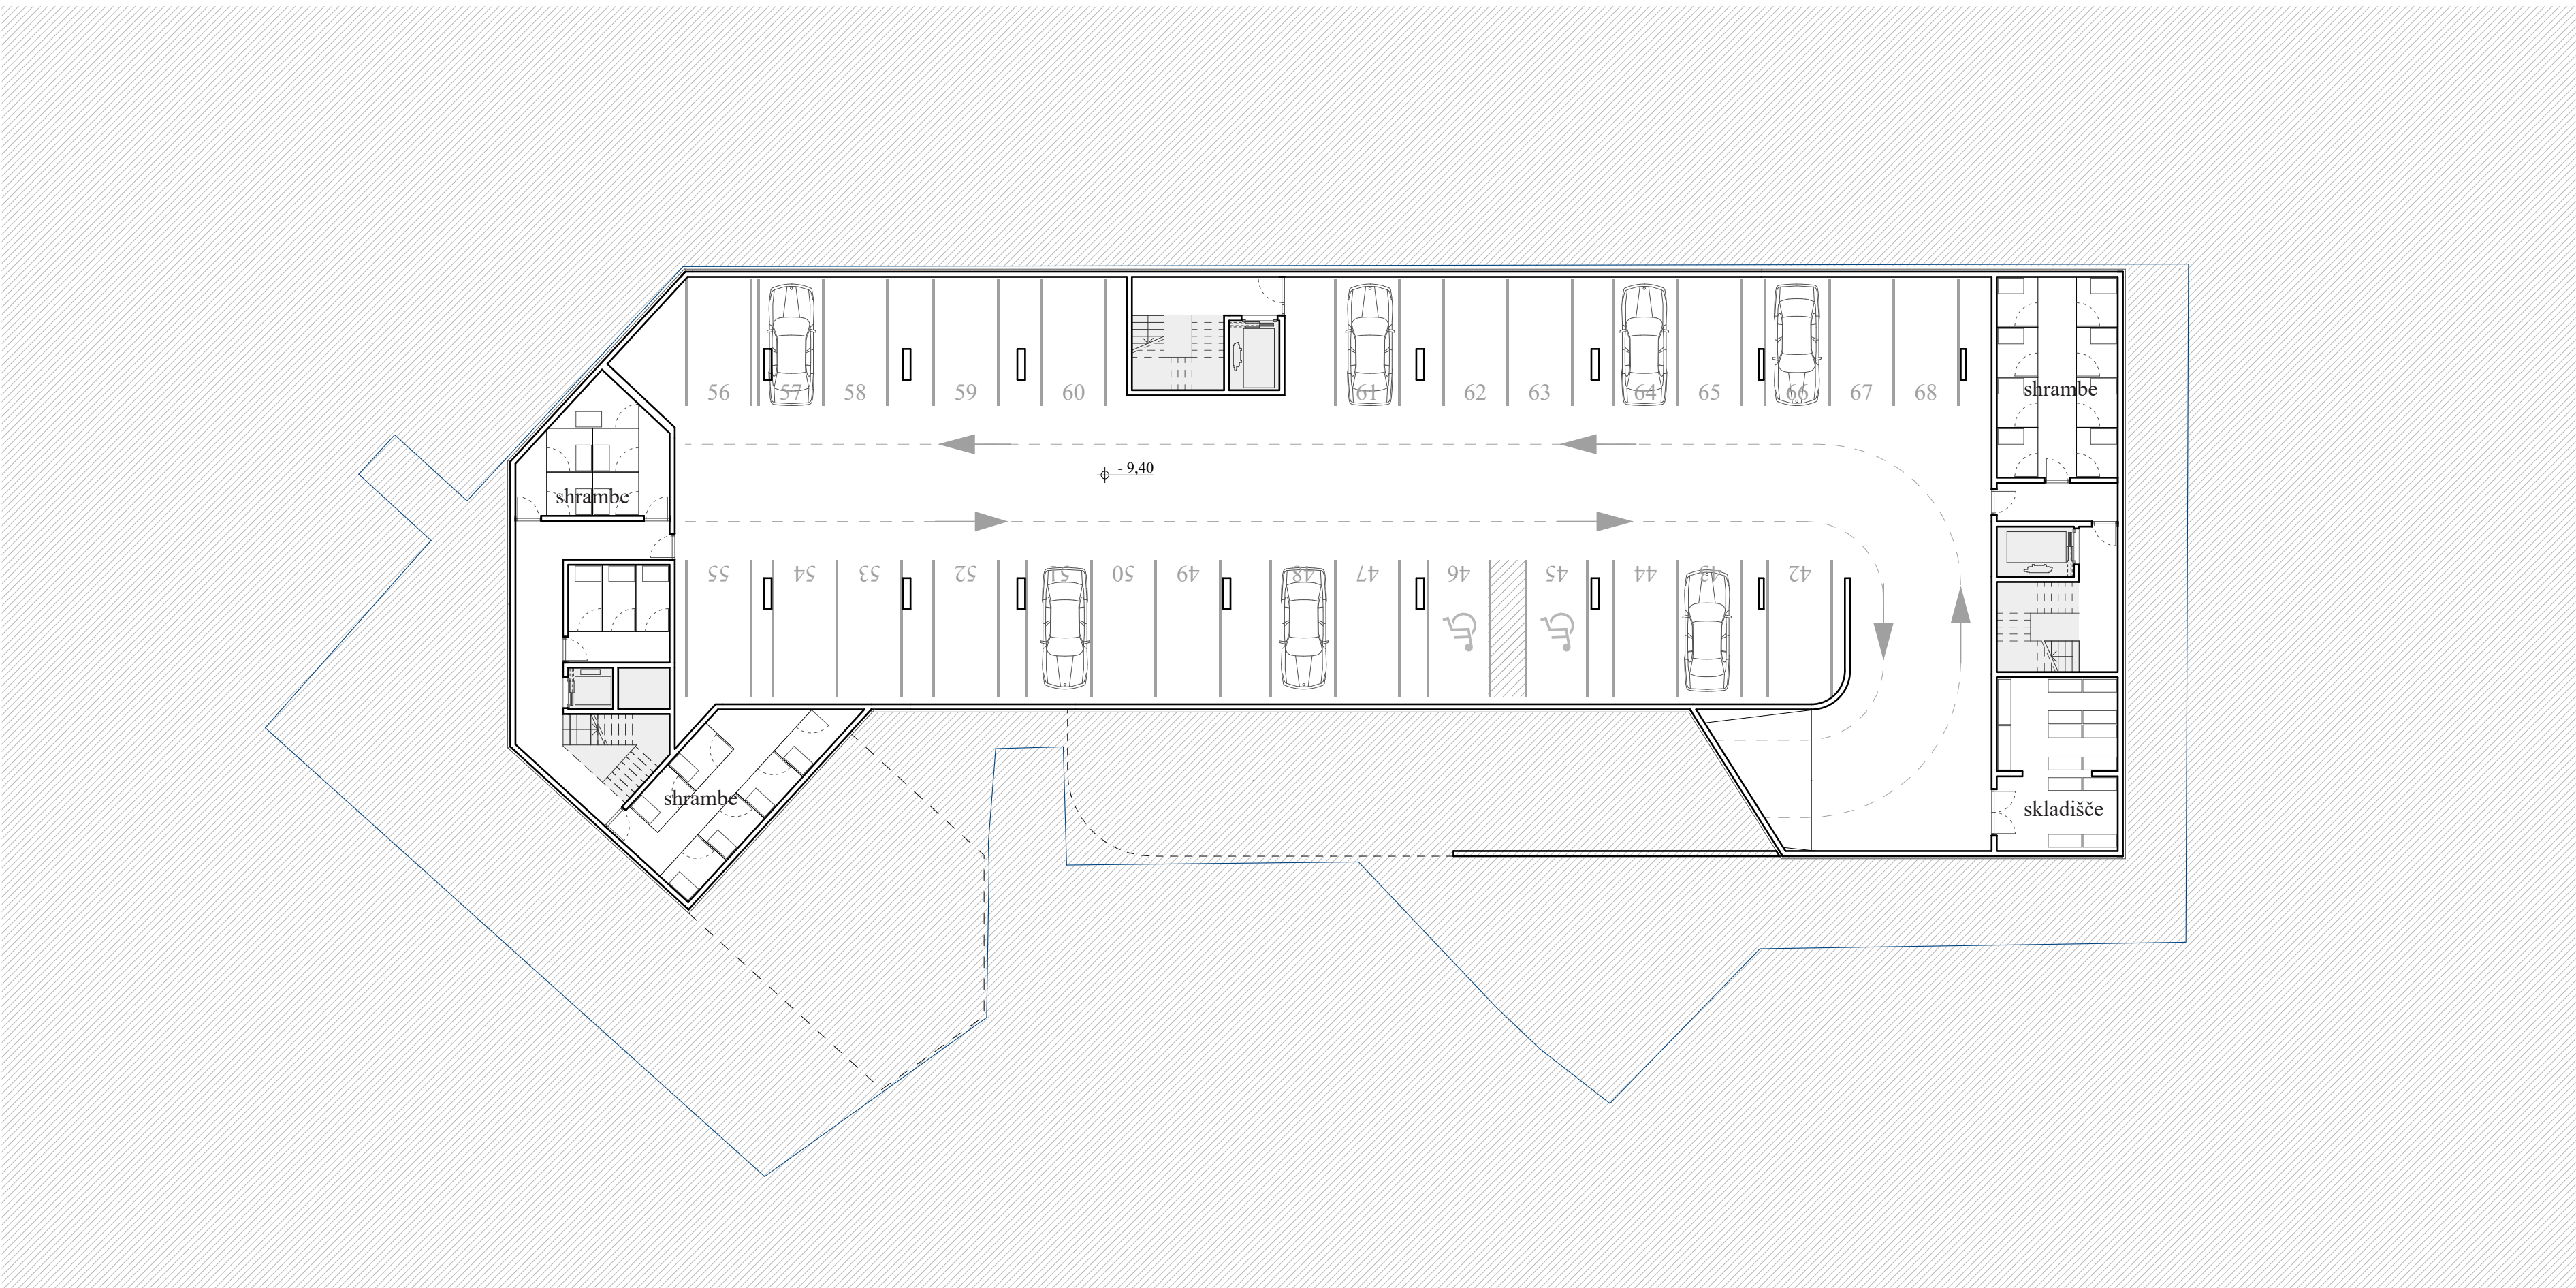


Tloris 3. kletne etaže m 1:200







Vizualizacija iz križišča Dvořákovy ulice in Ulice Moše Pijada



Tloris 2. nadstropja
m 1:200

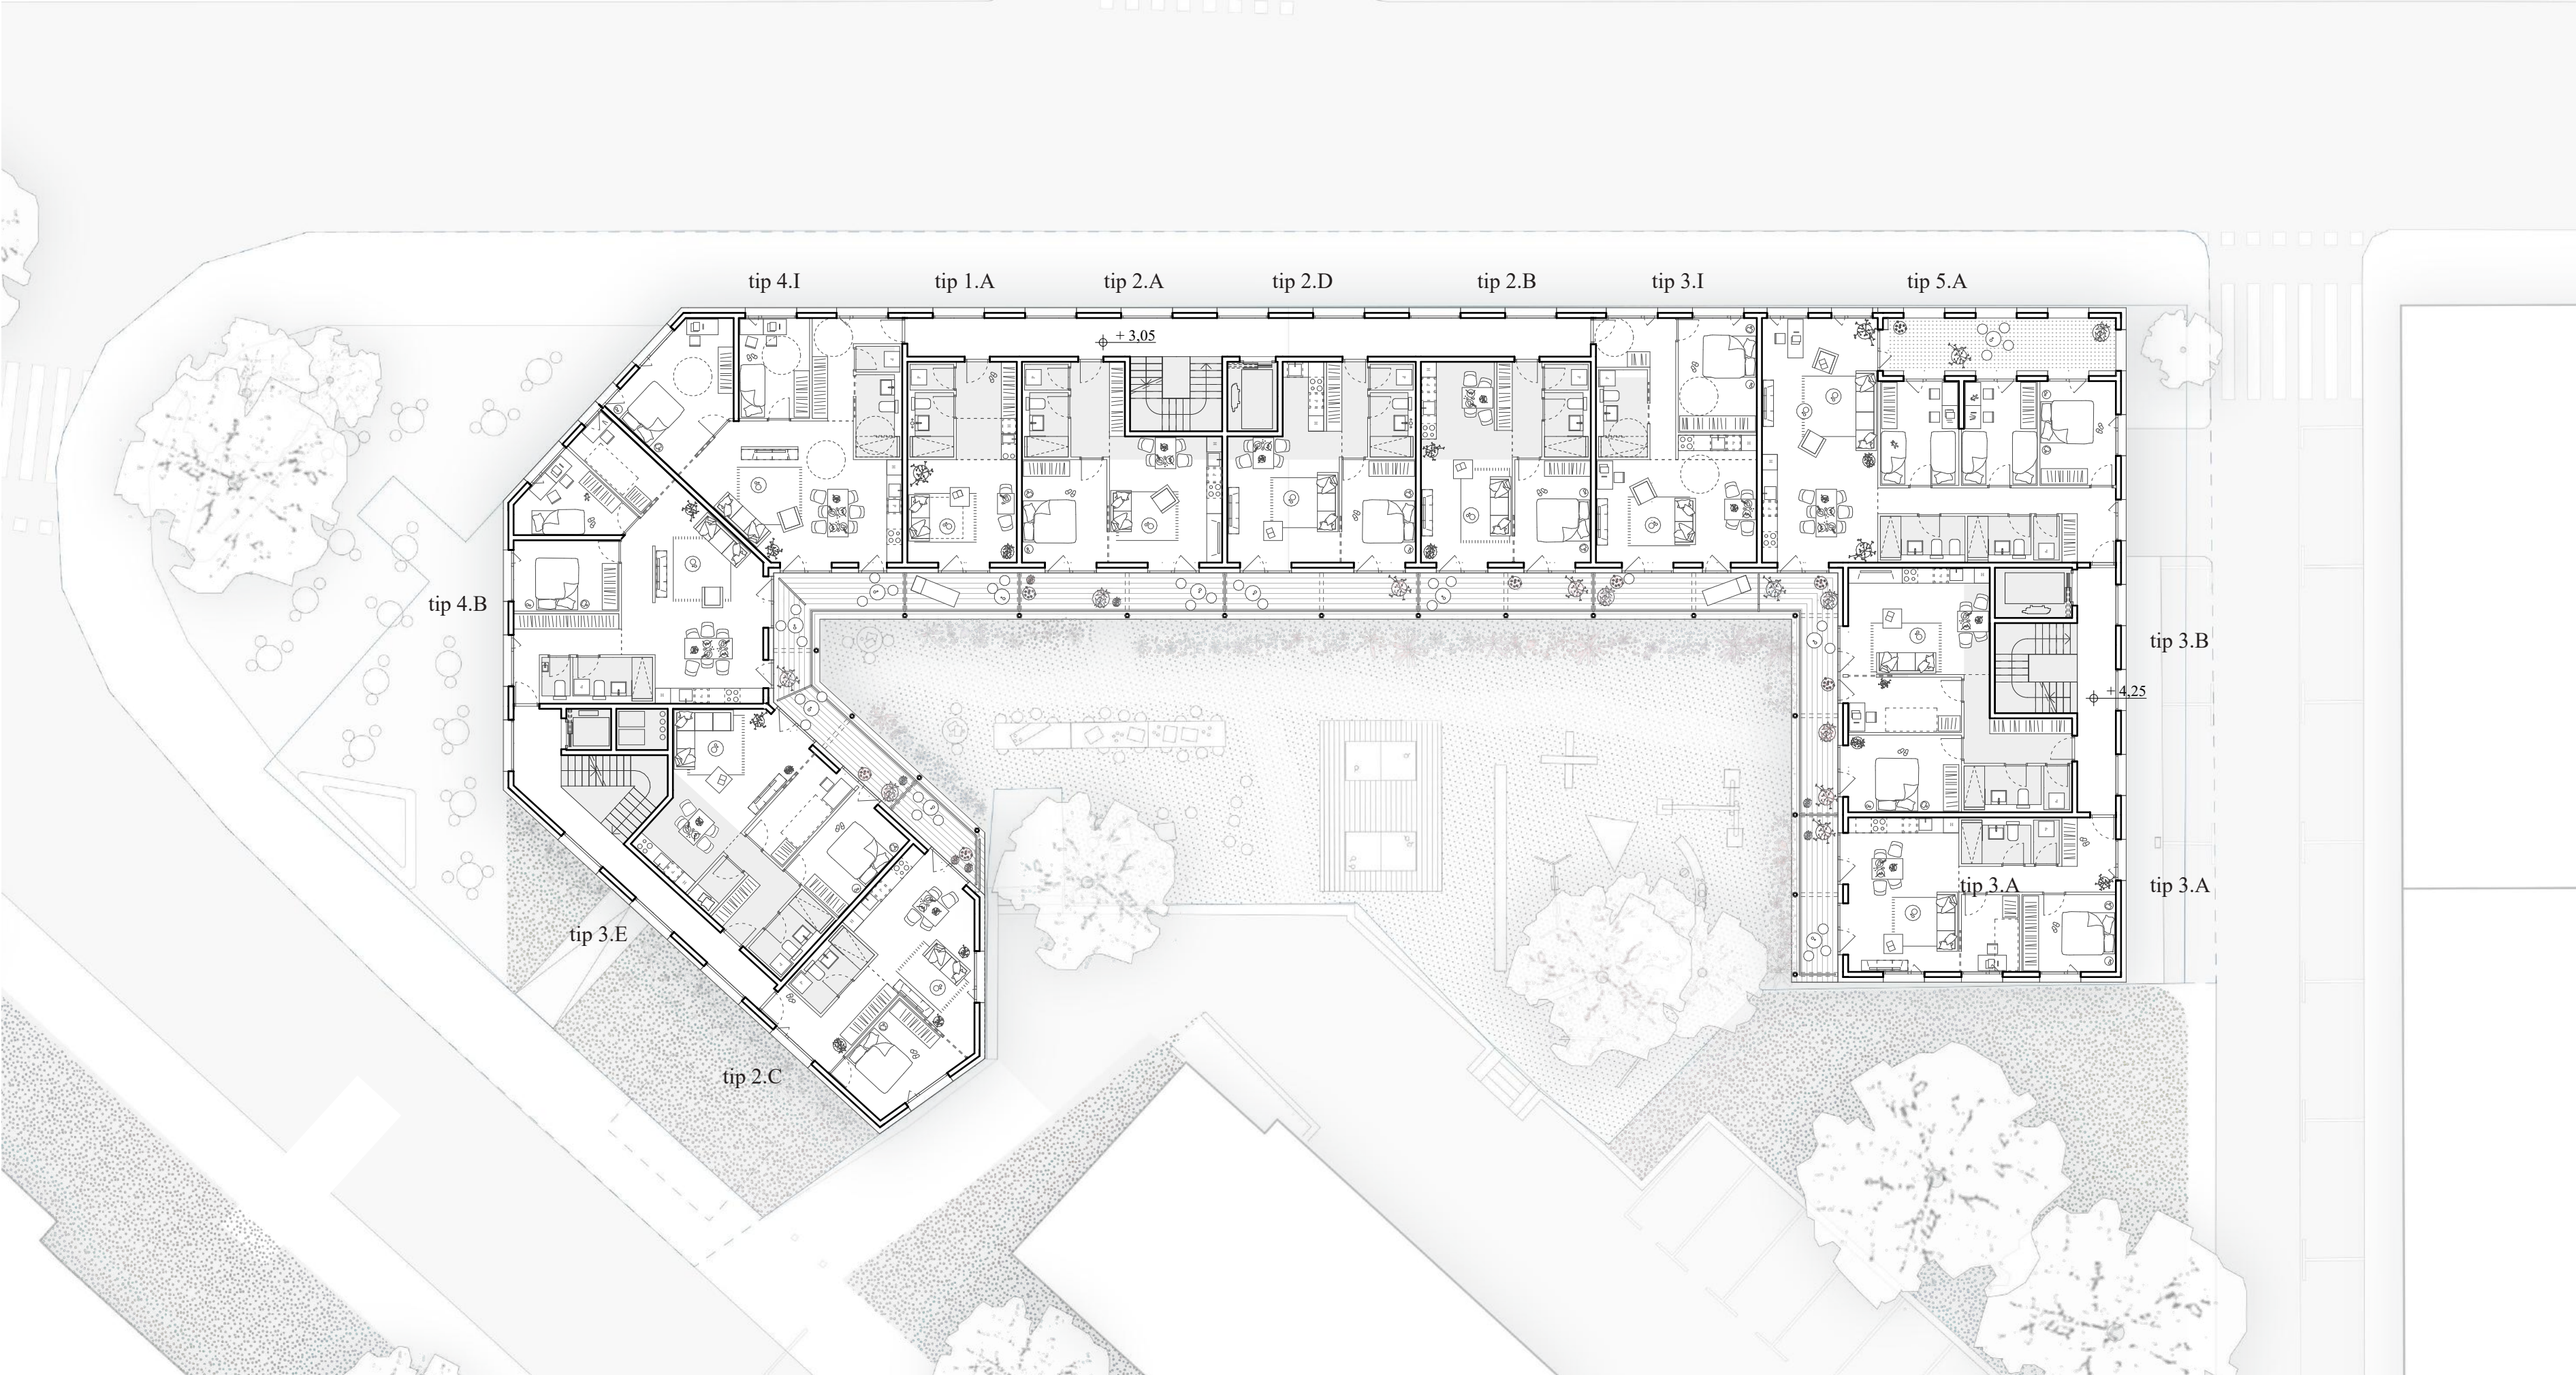


Tloris 1. nadstropja
m 1:200

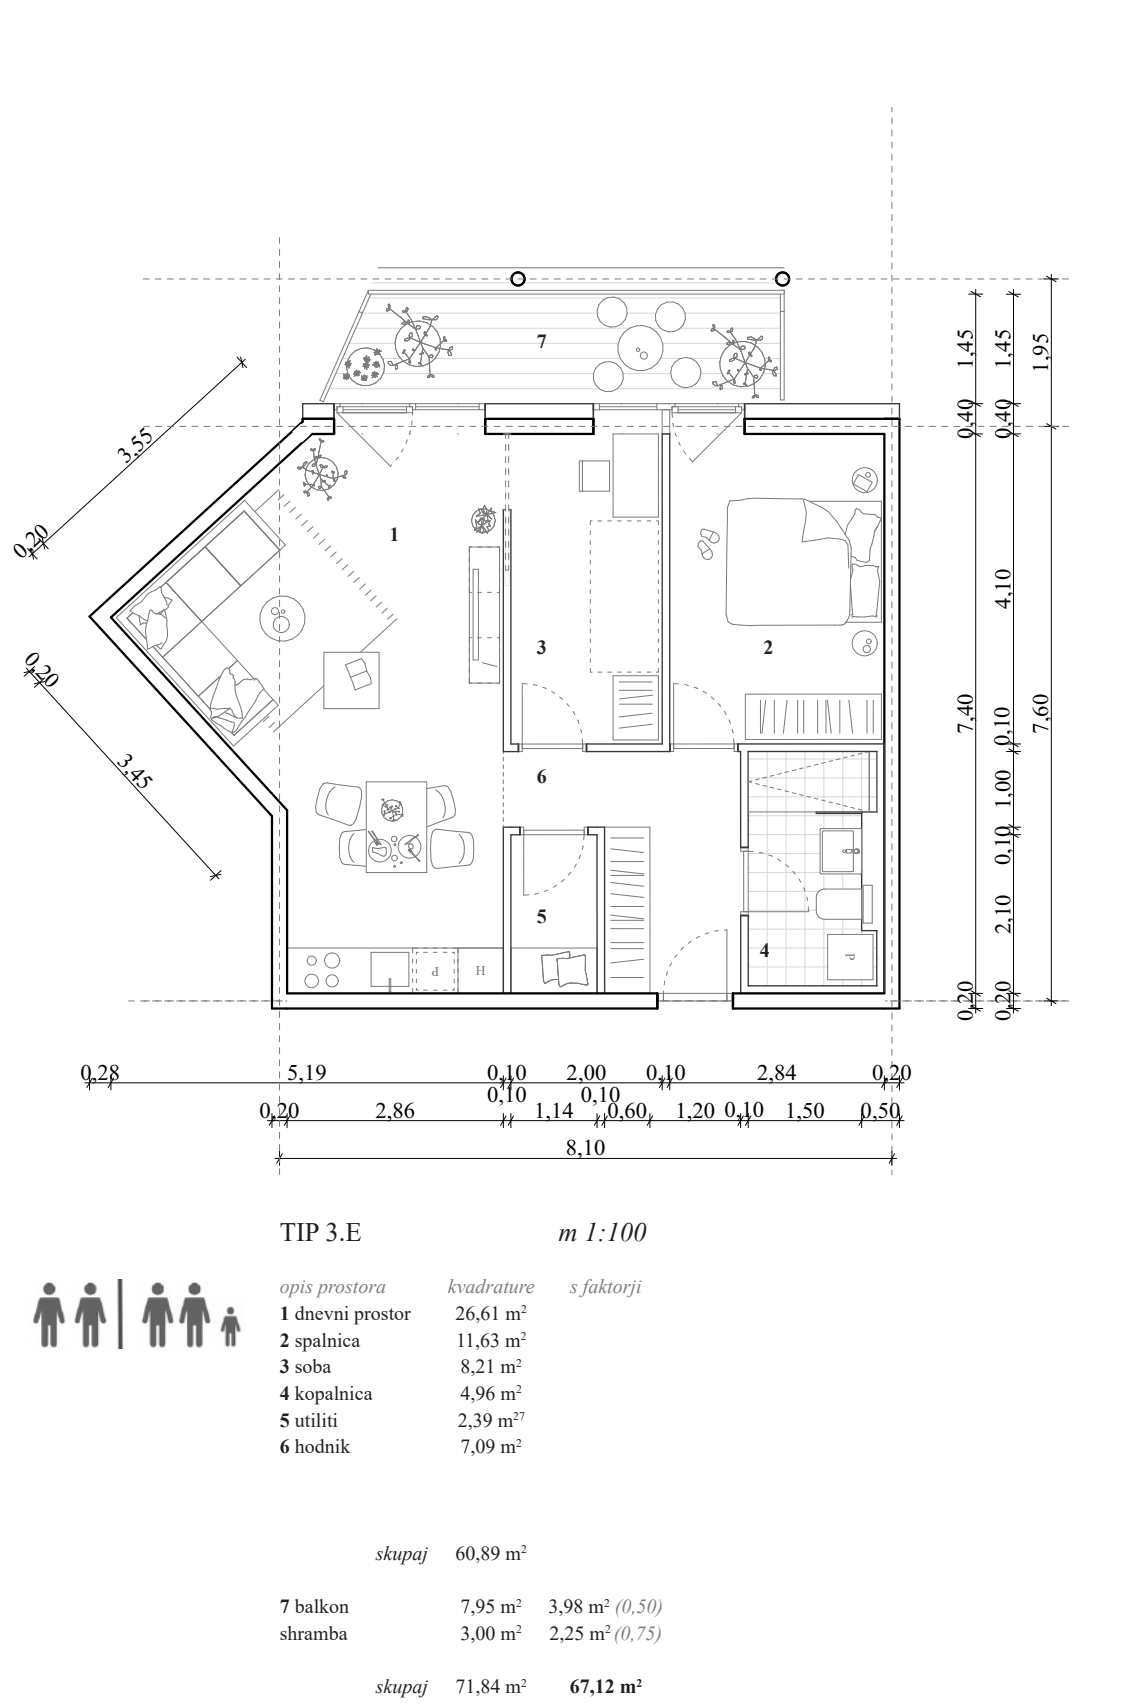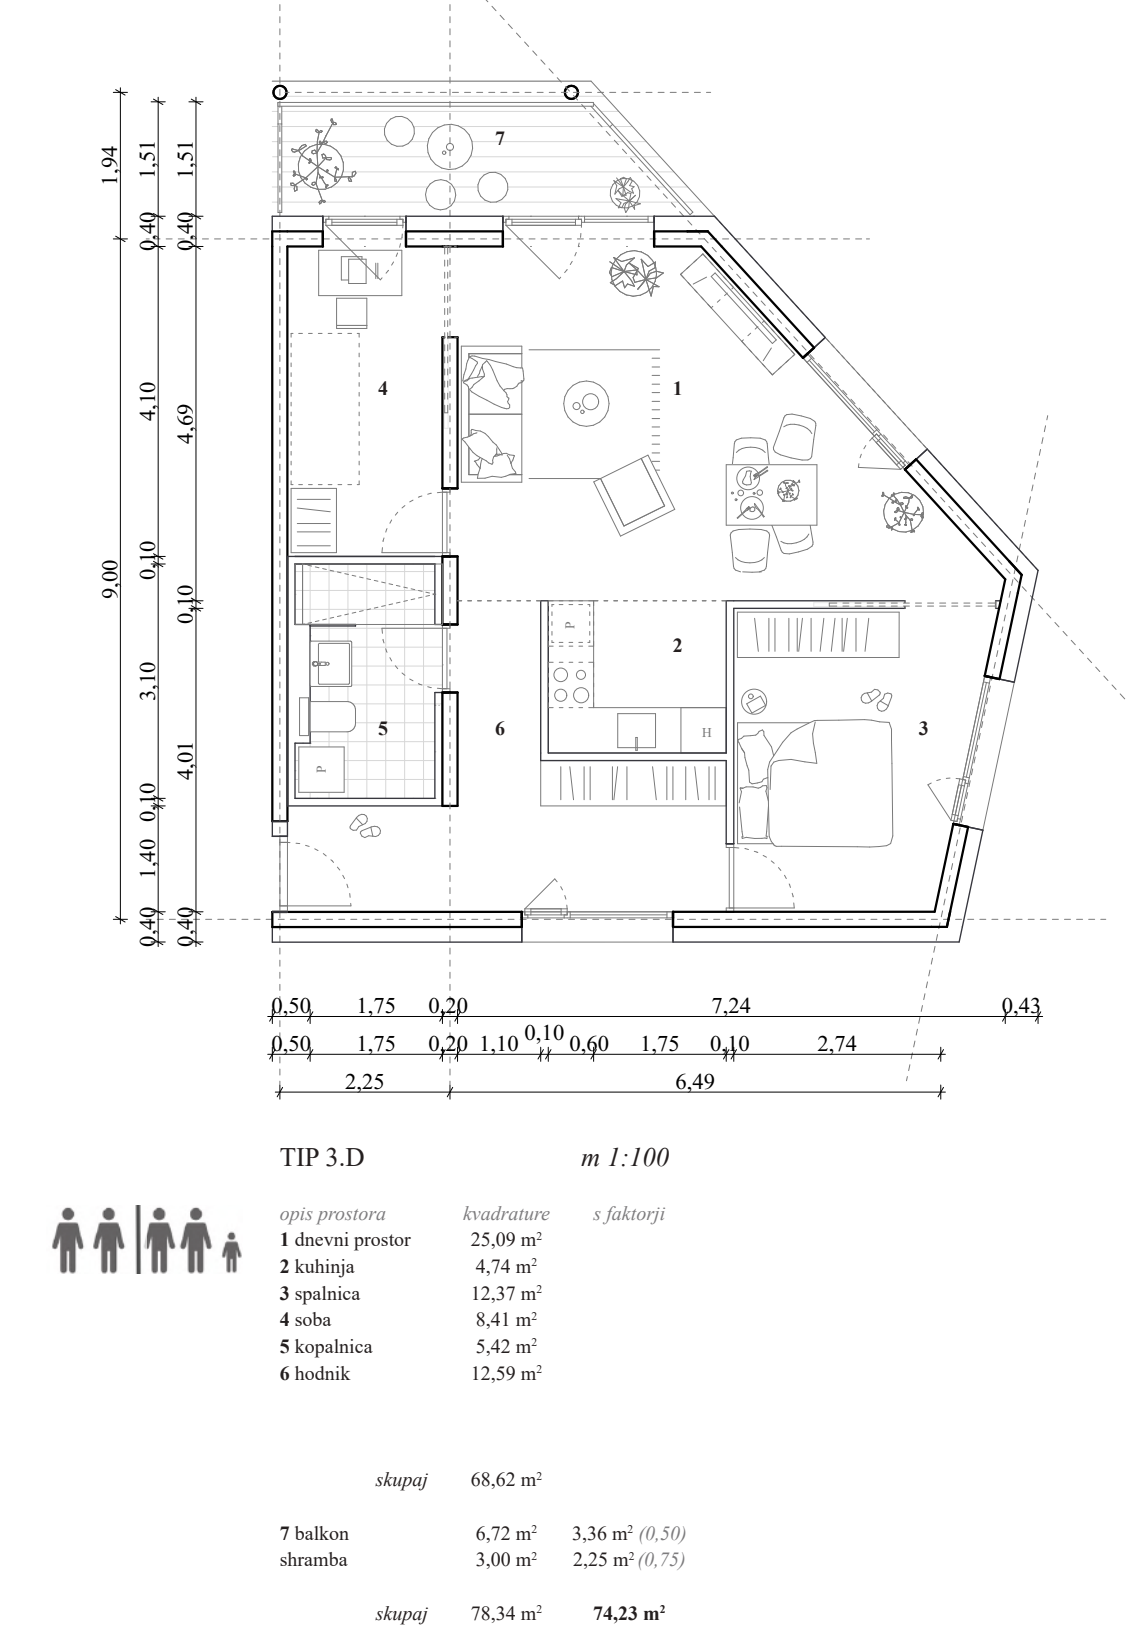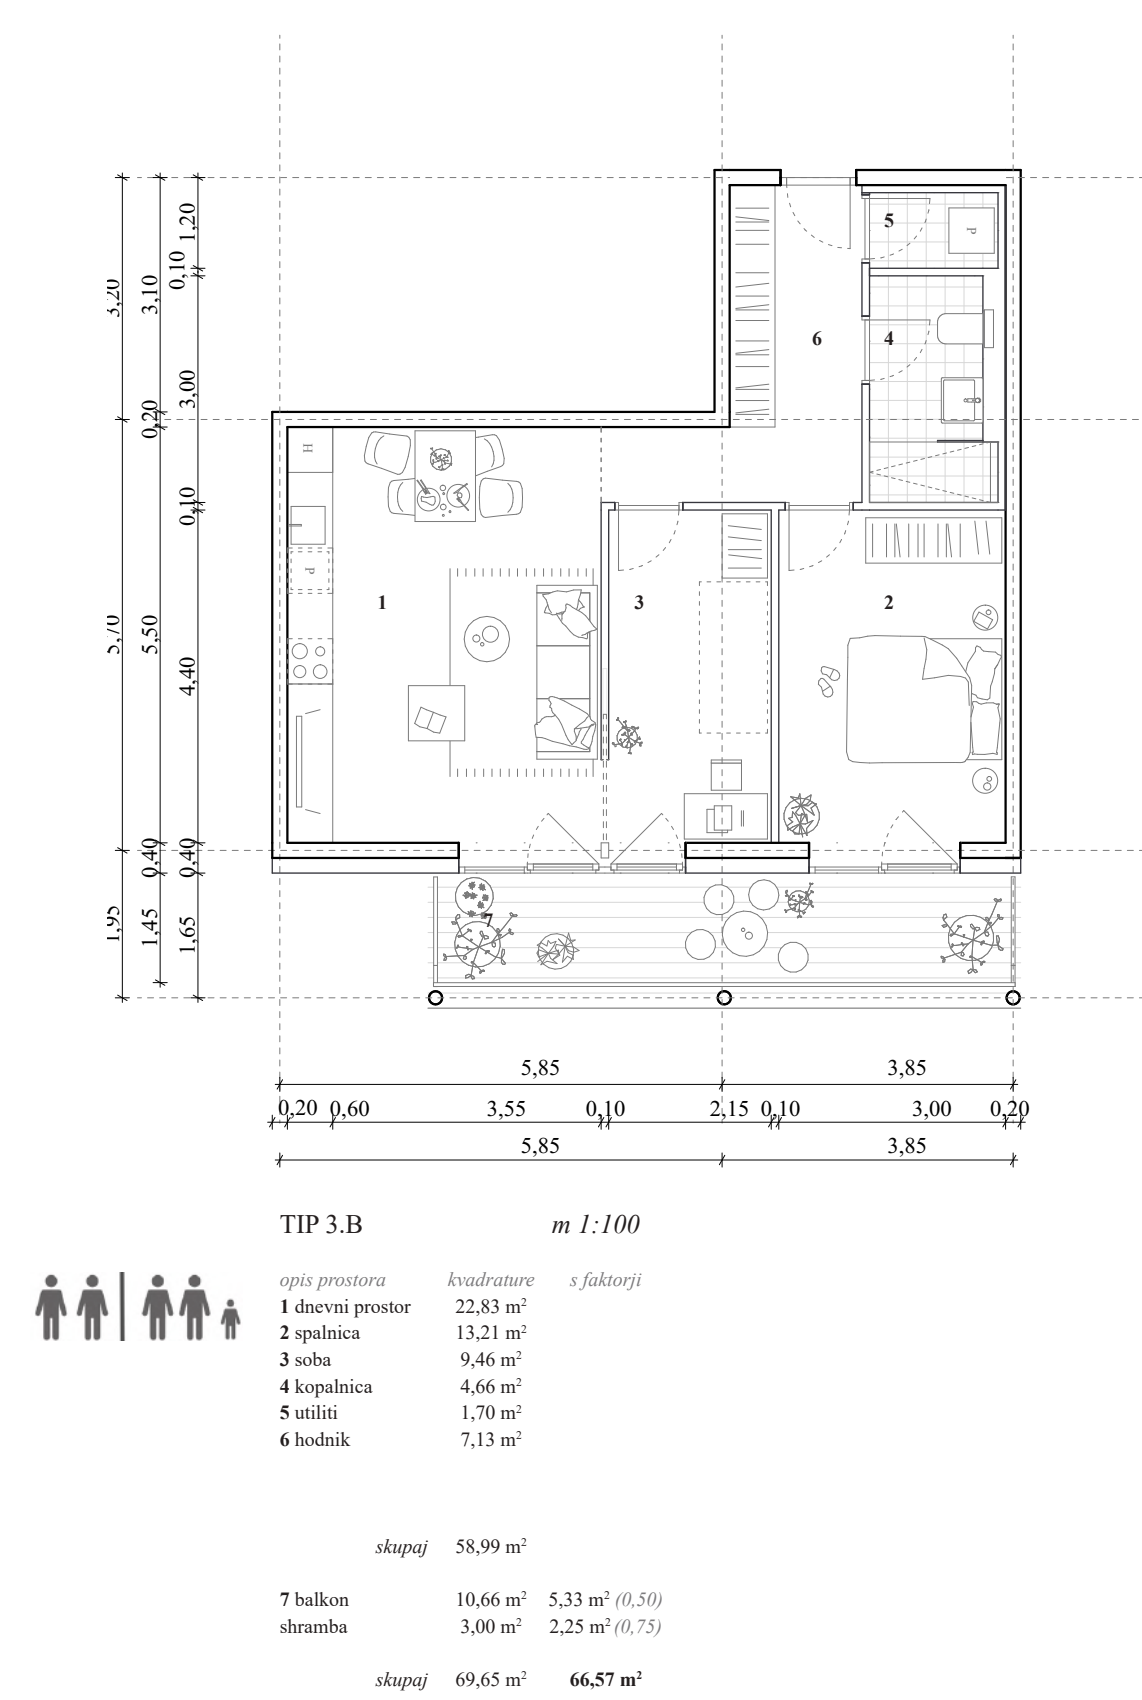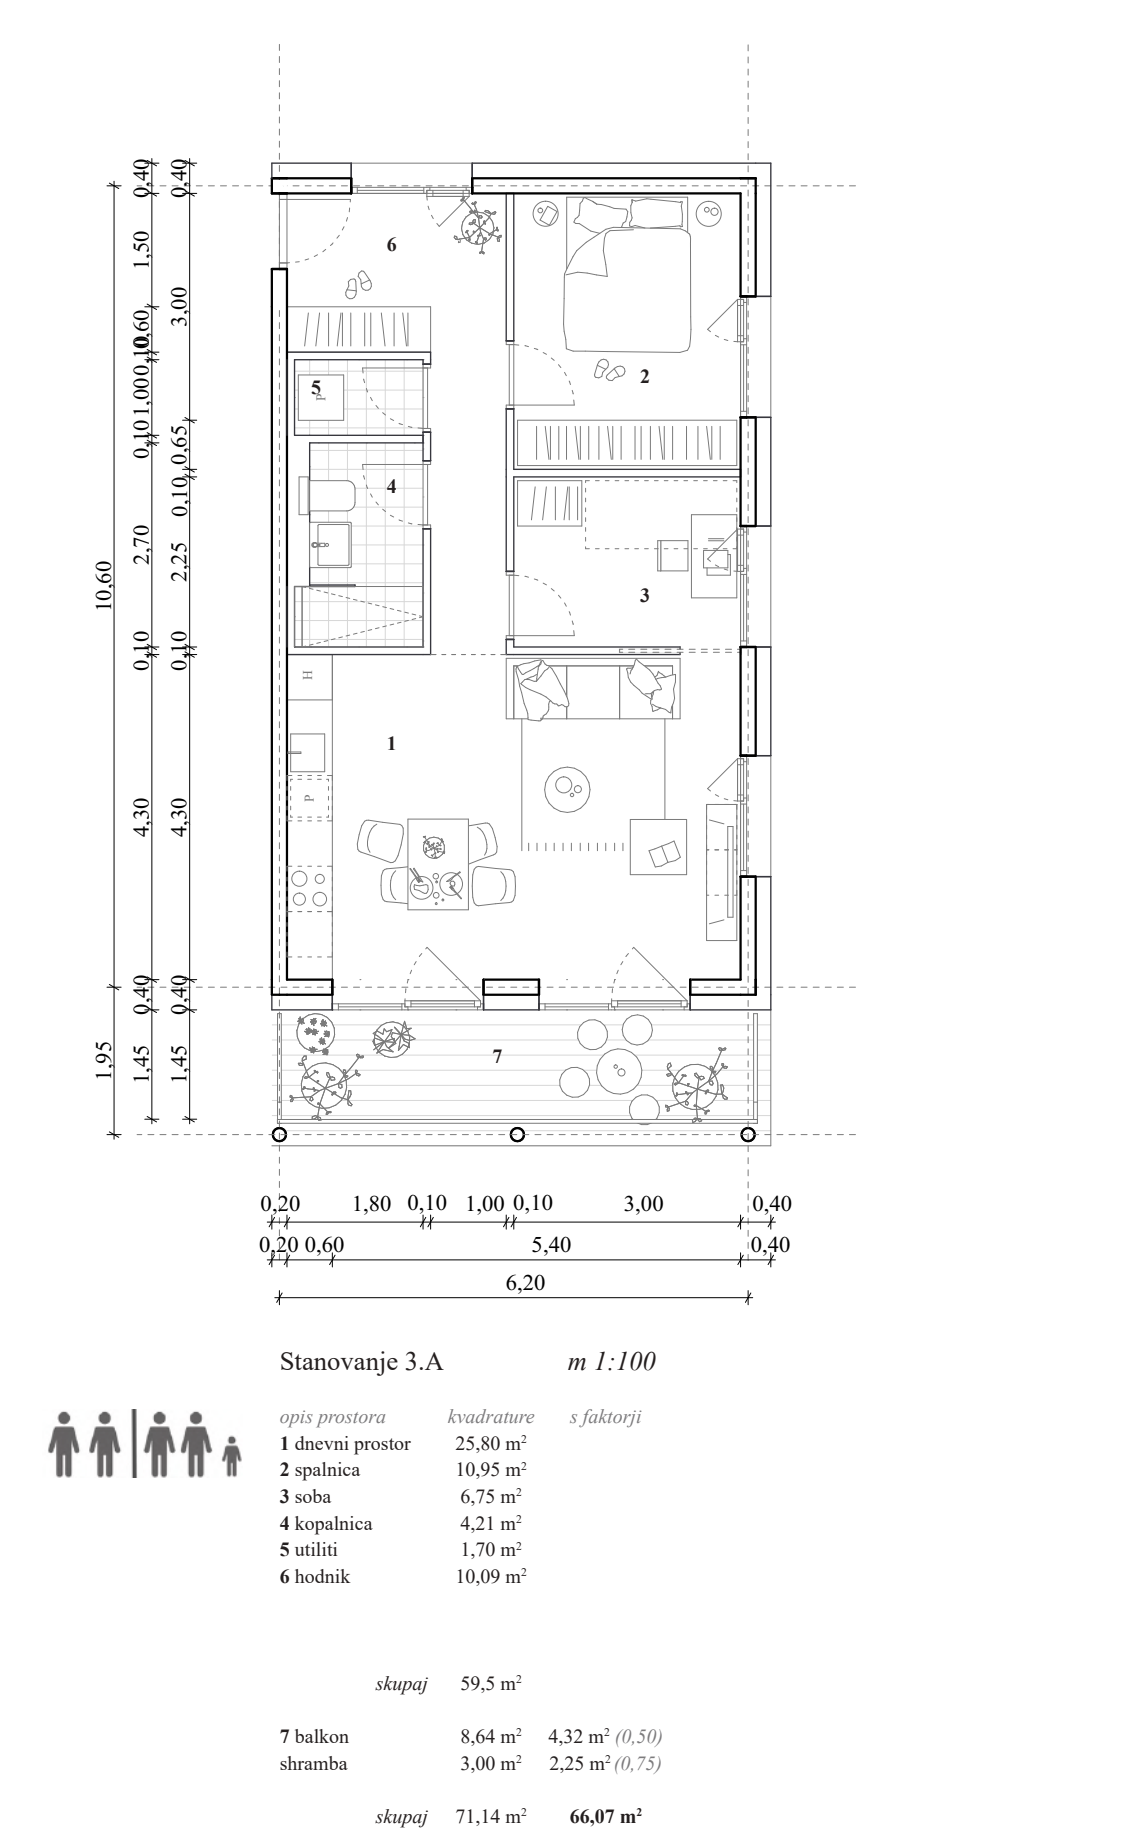




Vizualizacija atrijskega dvorišča

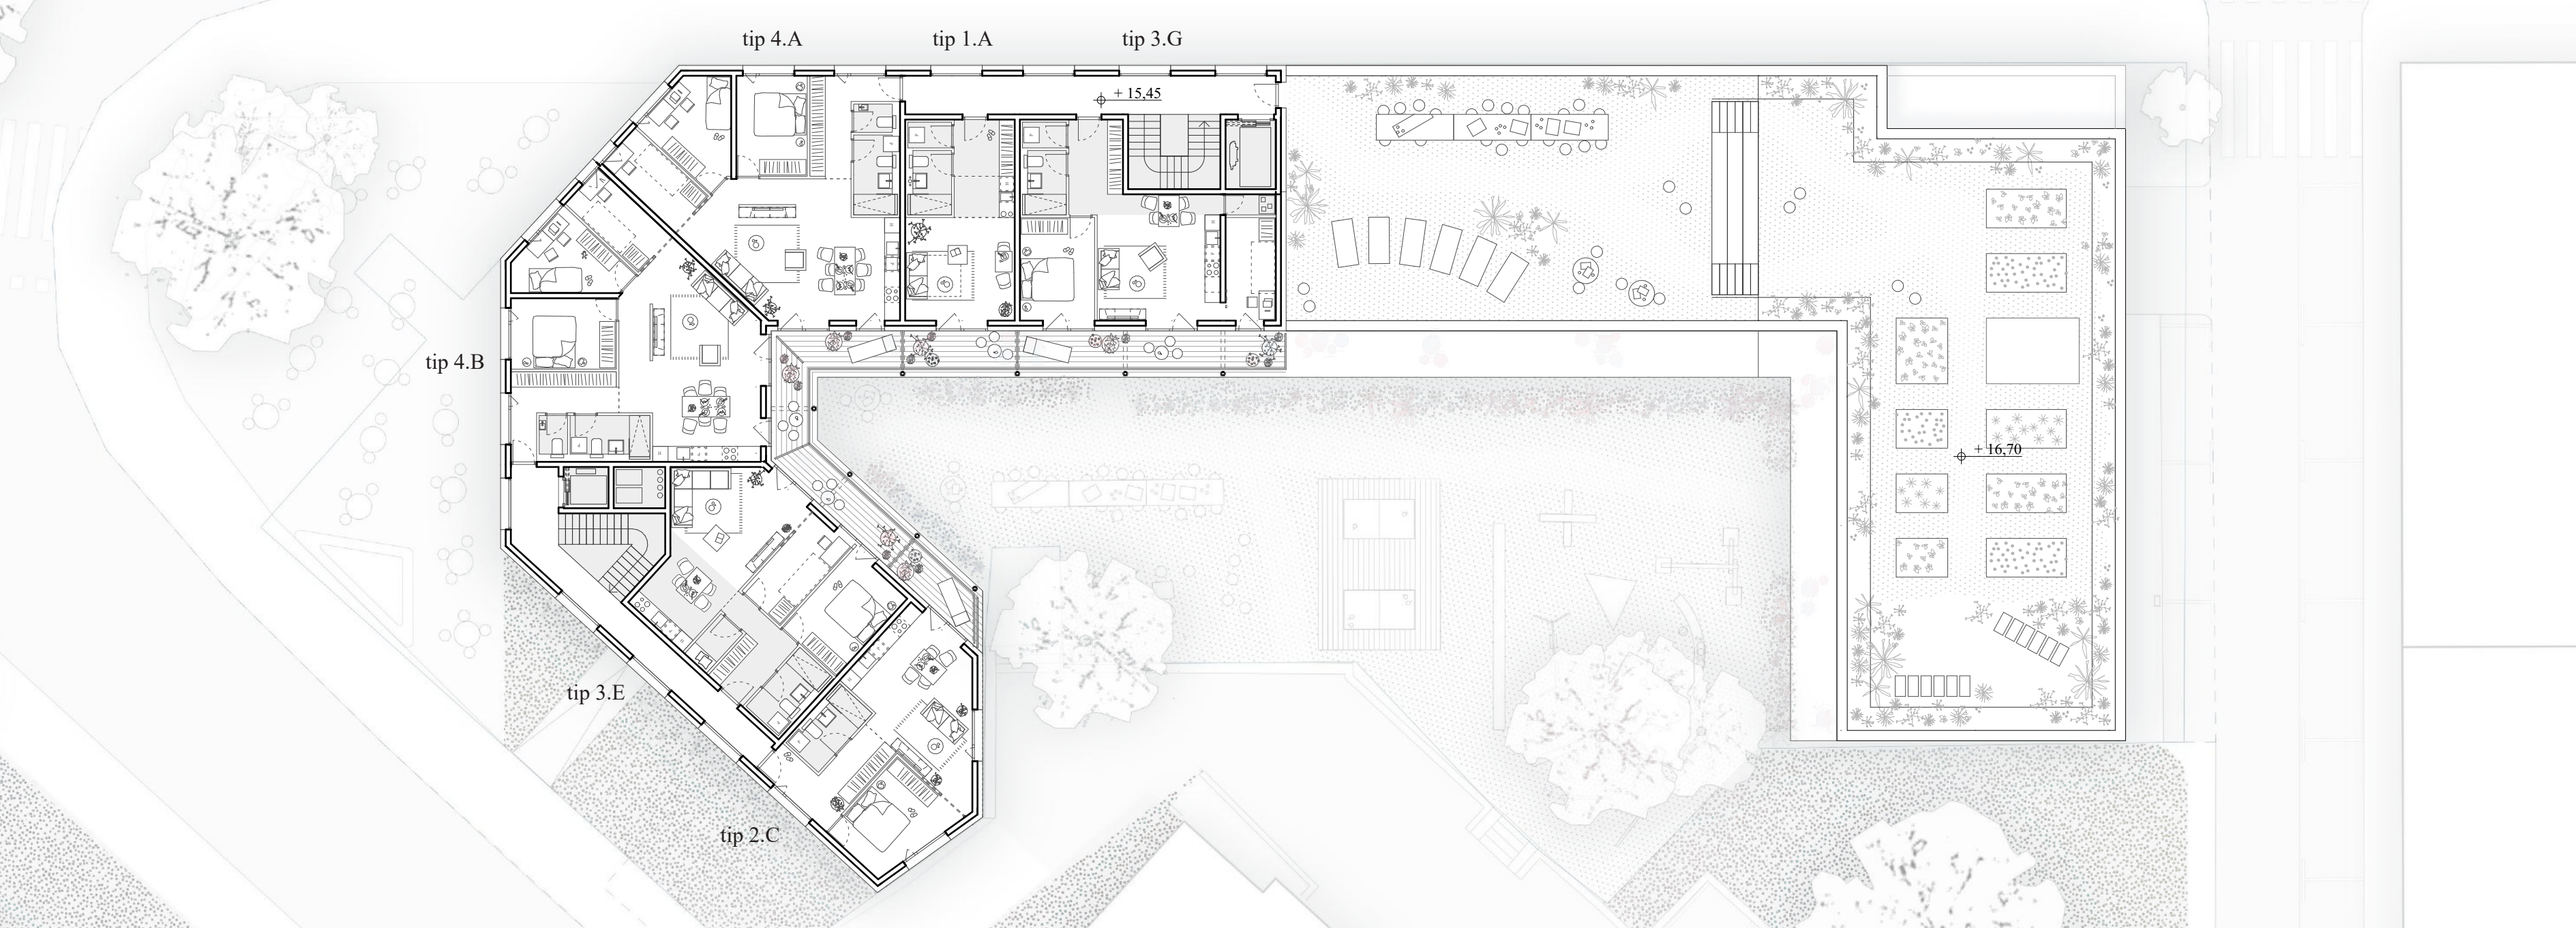


Tloris 5. nadstropja

m 1:200

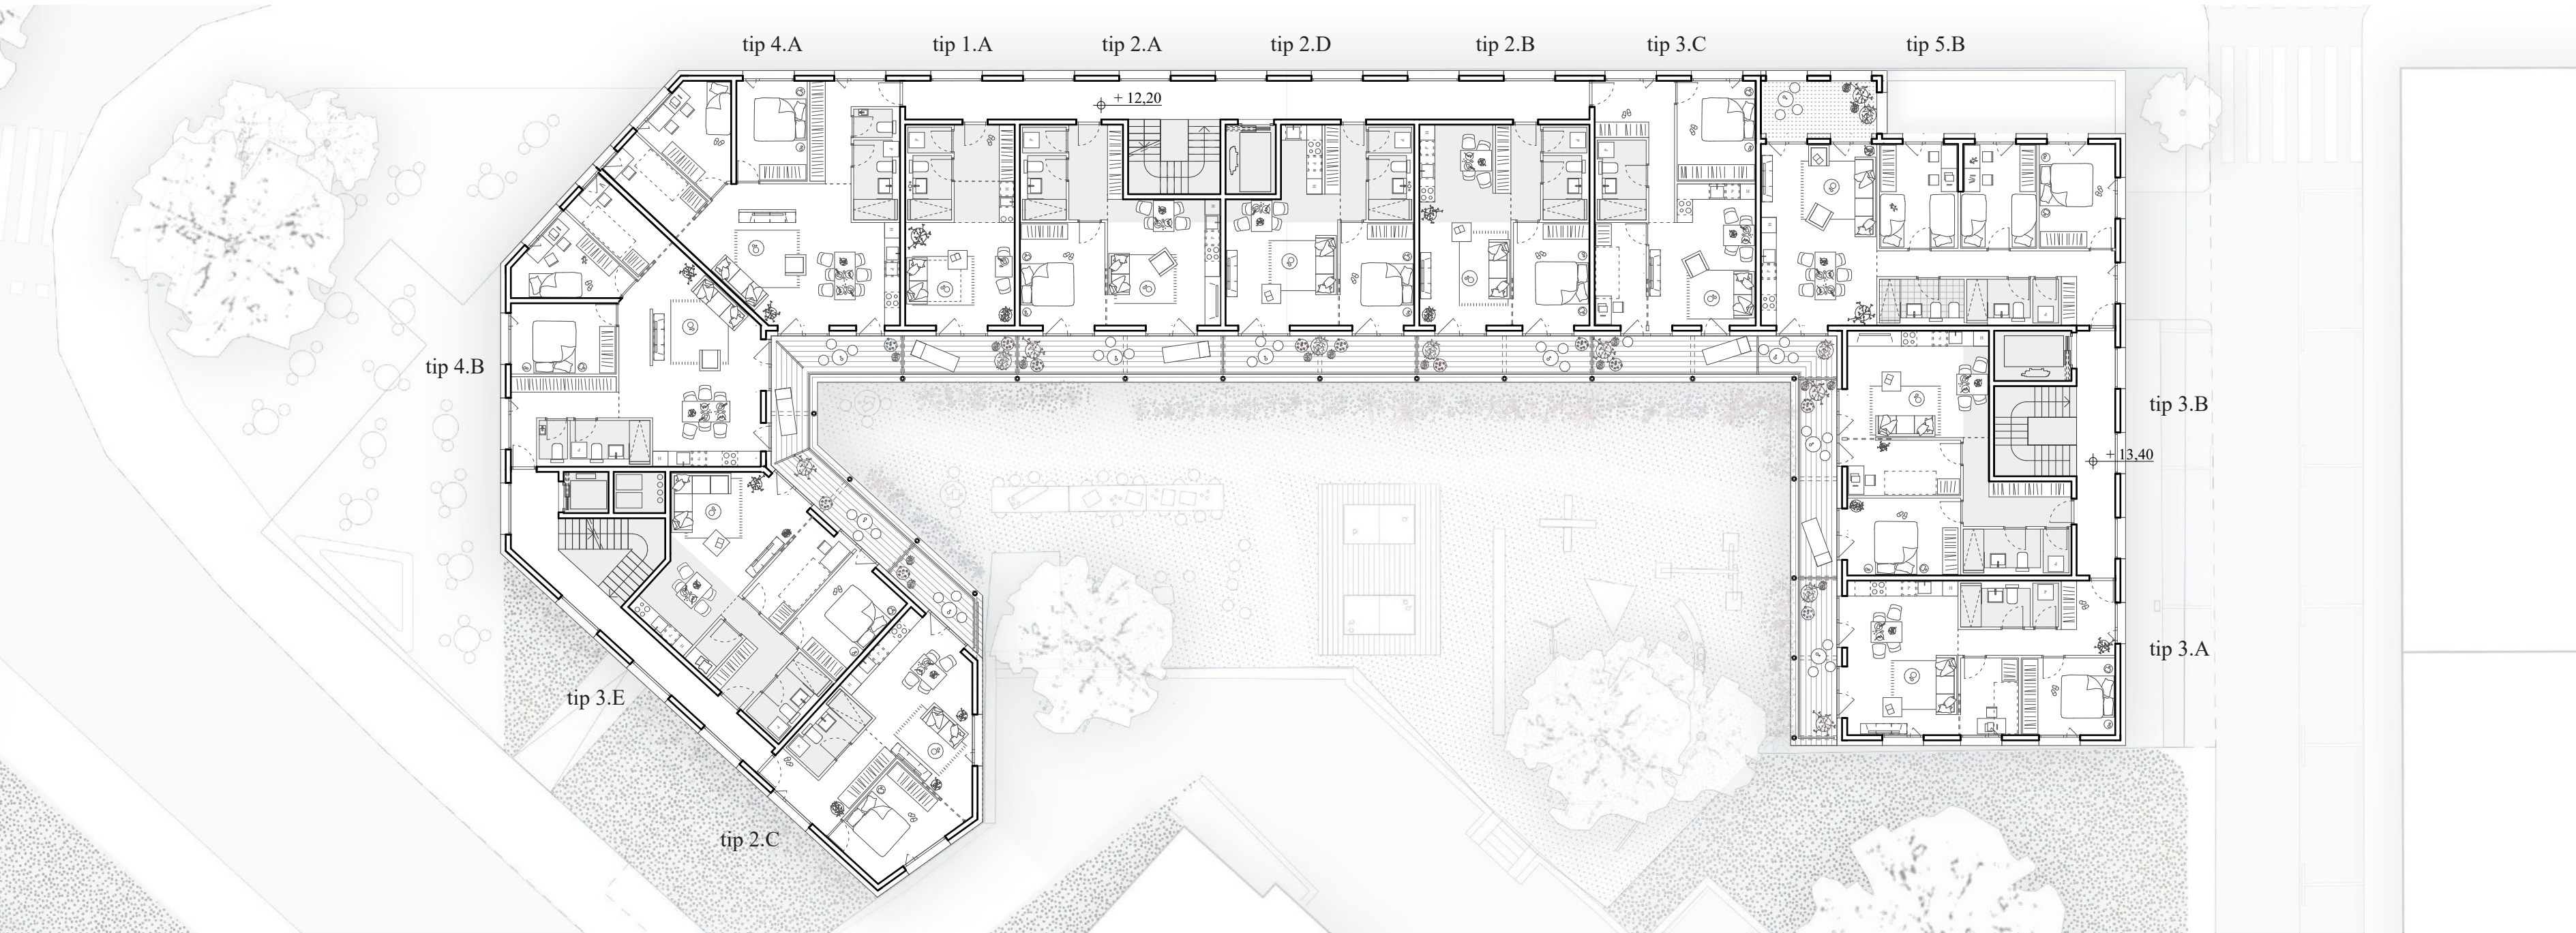


Tloris 4. nadstropja

m 1:200

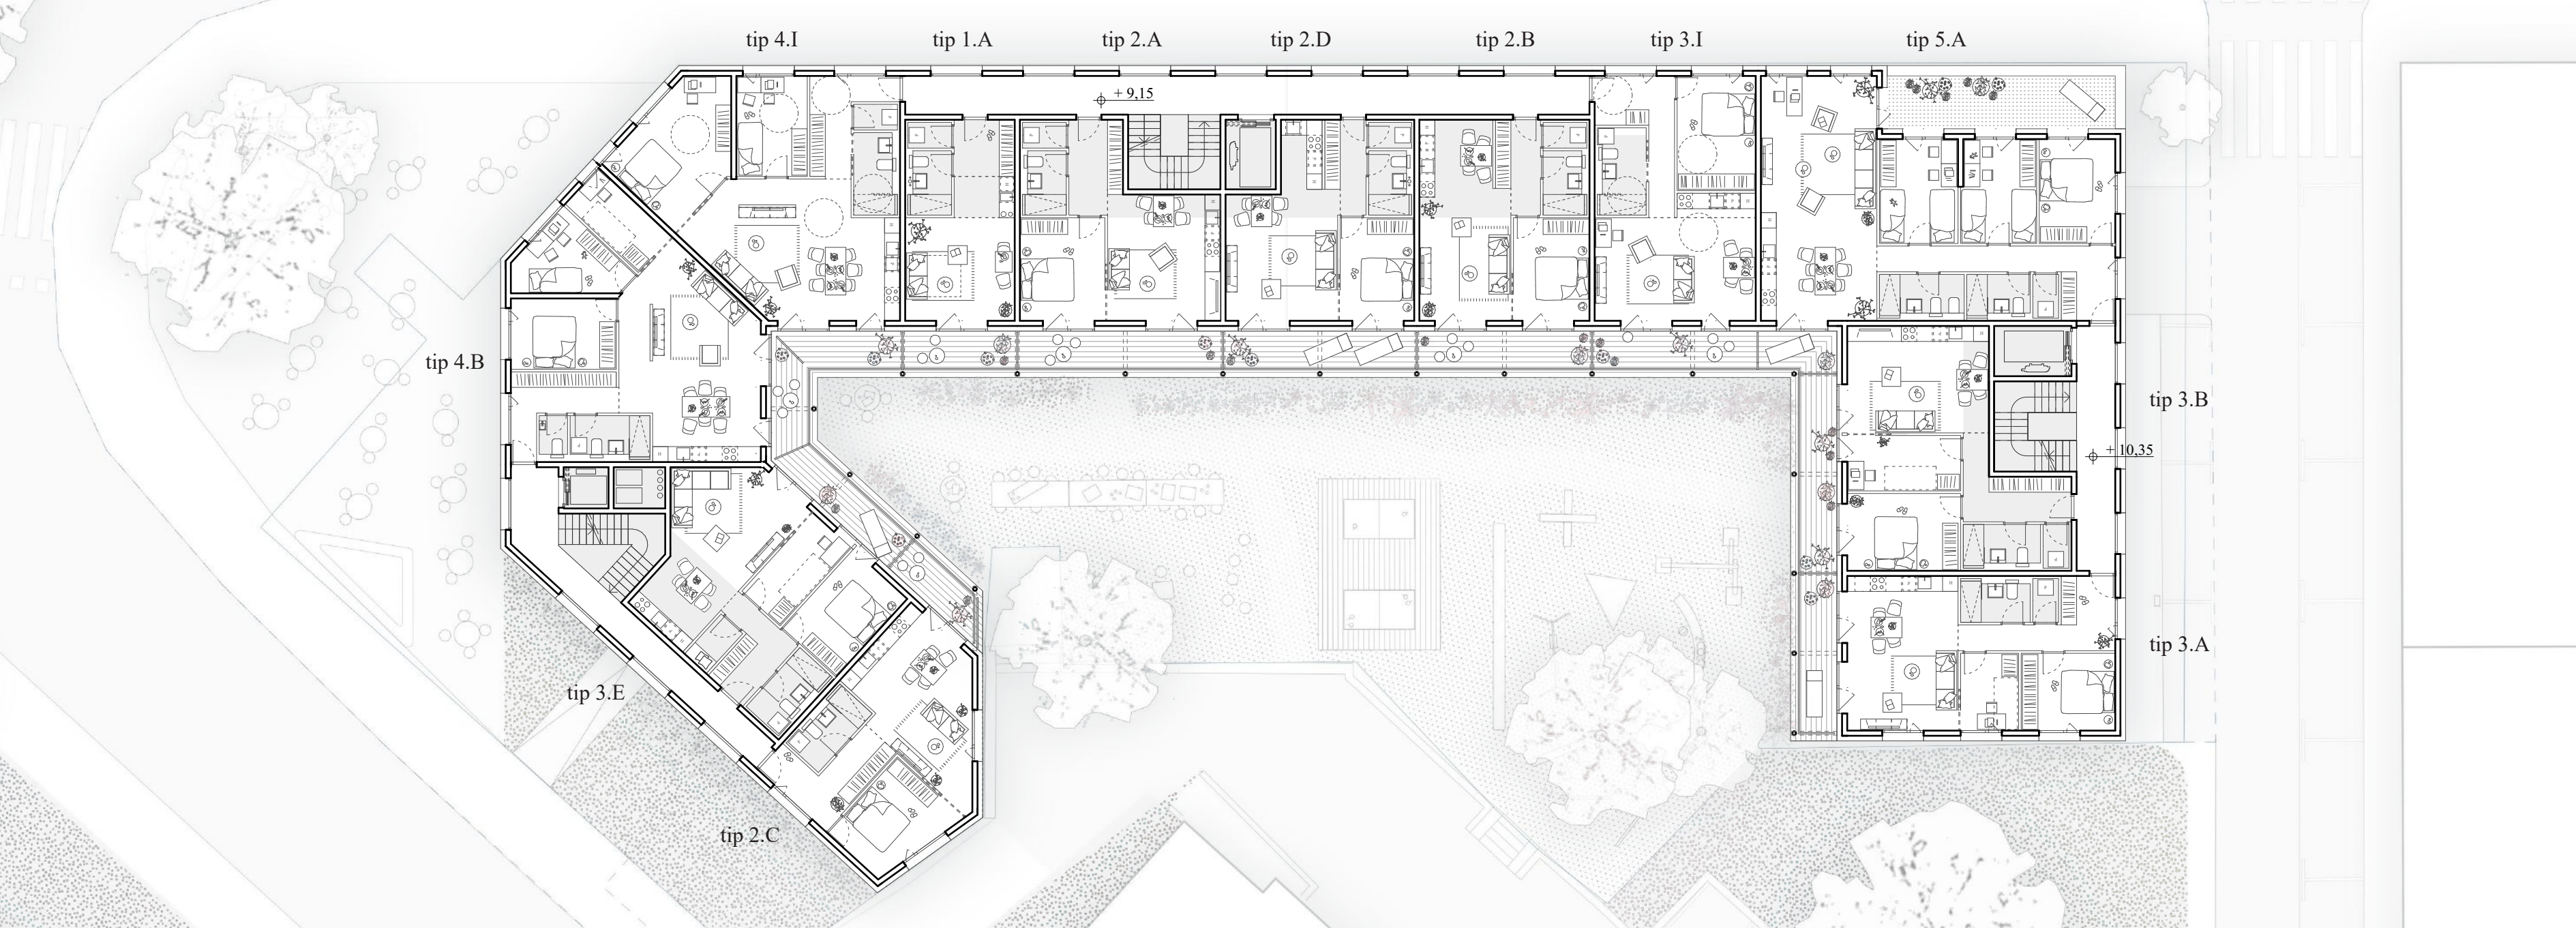


Tloris 3. nadstropja

m 1:200

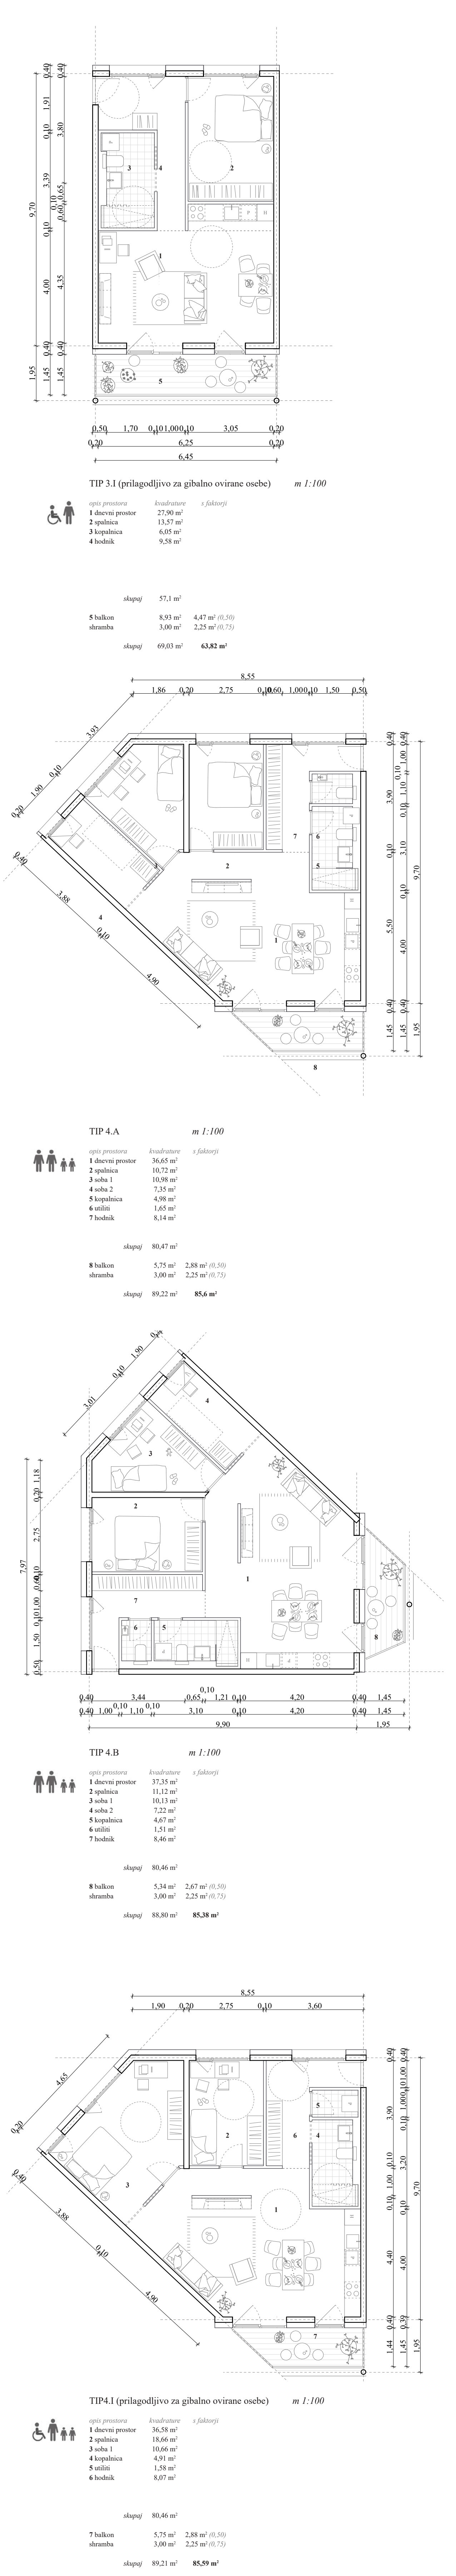



Vizualizacija iz Dvořakove ulice

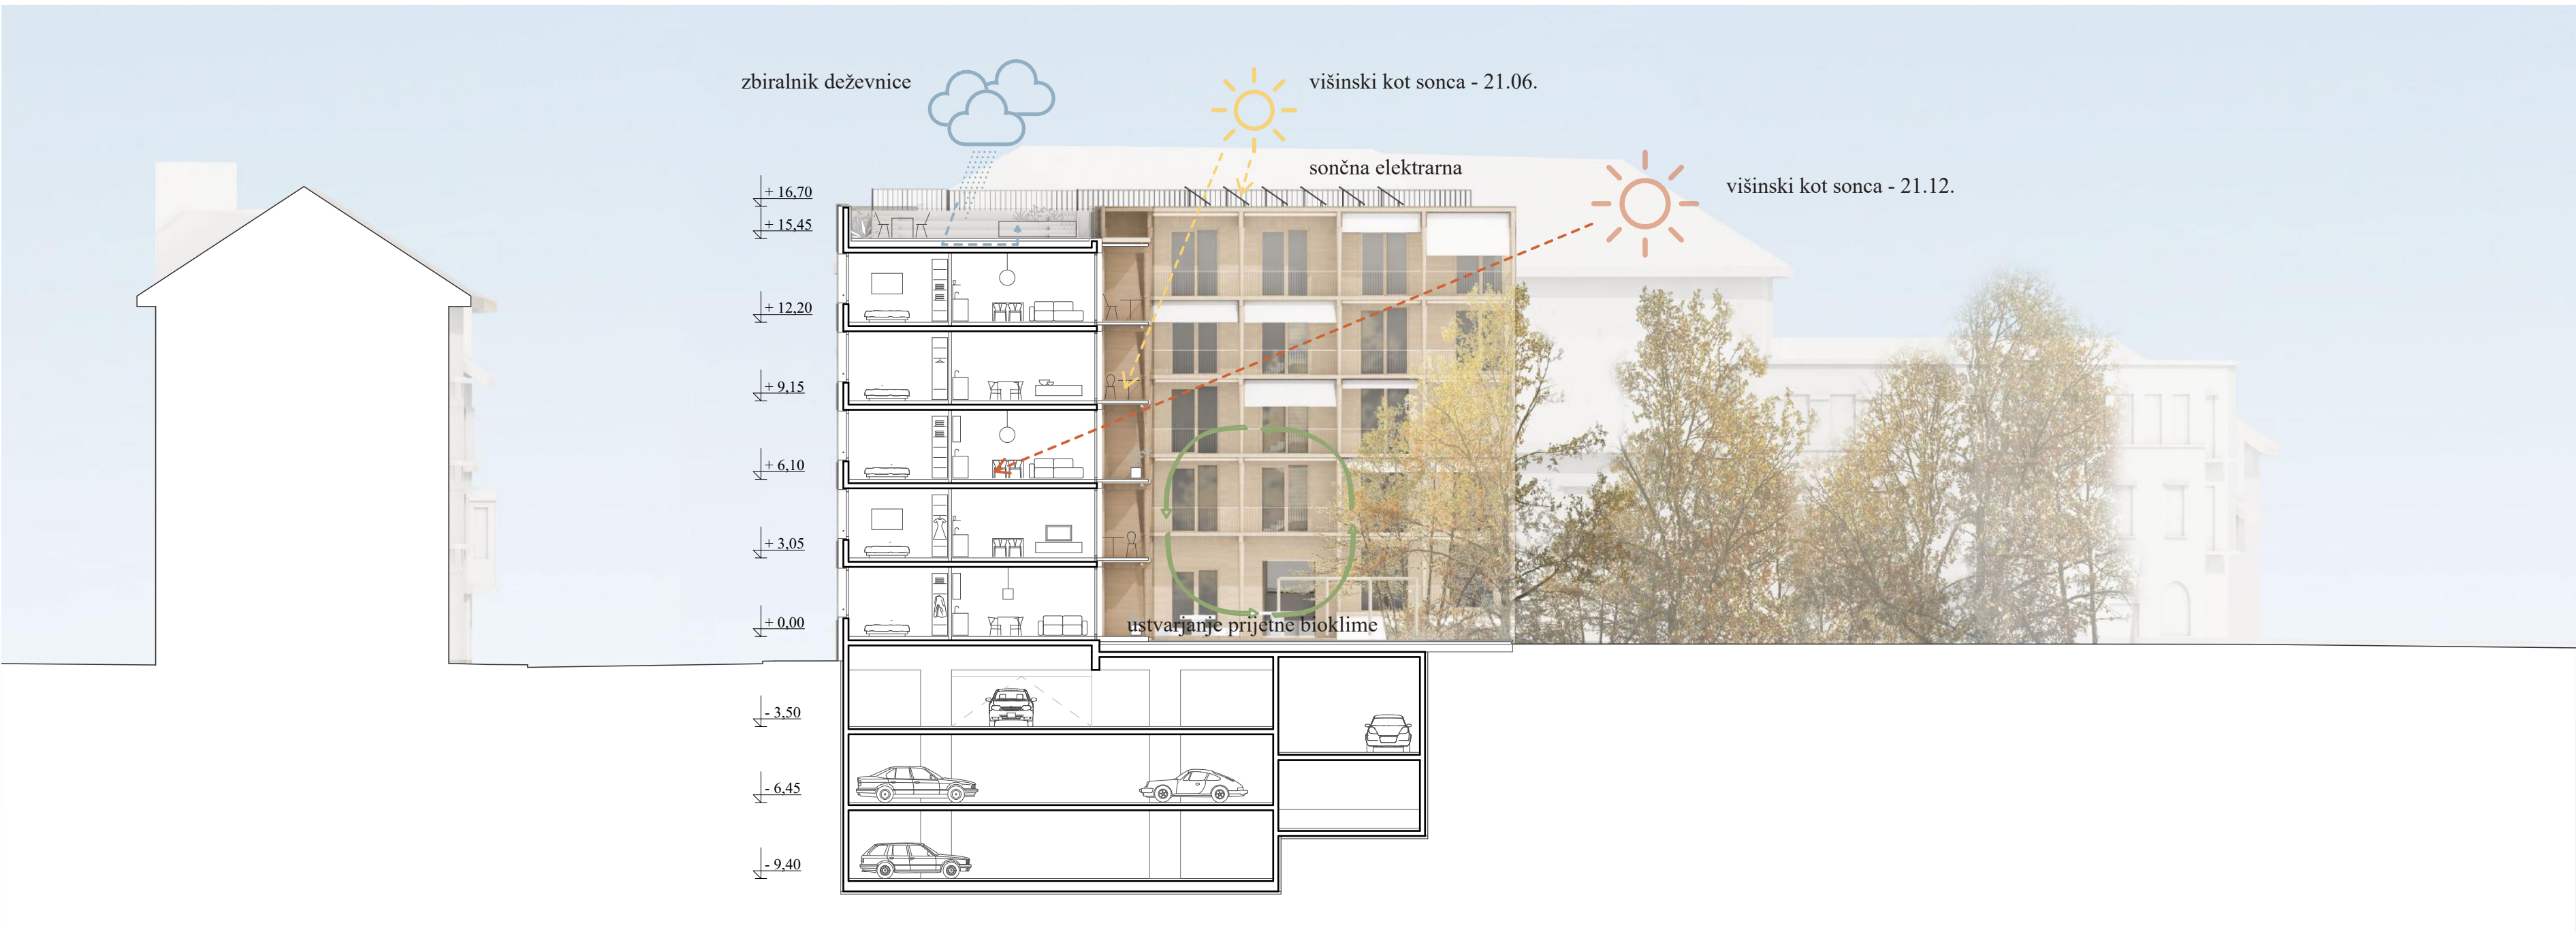

Prečni prerez

m 1:200




Ulična - severozahodna fasada

m 1:200



Dvoriščna - jugovzhodna fasada


m 1:200

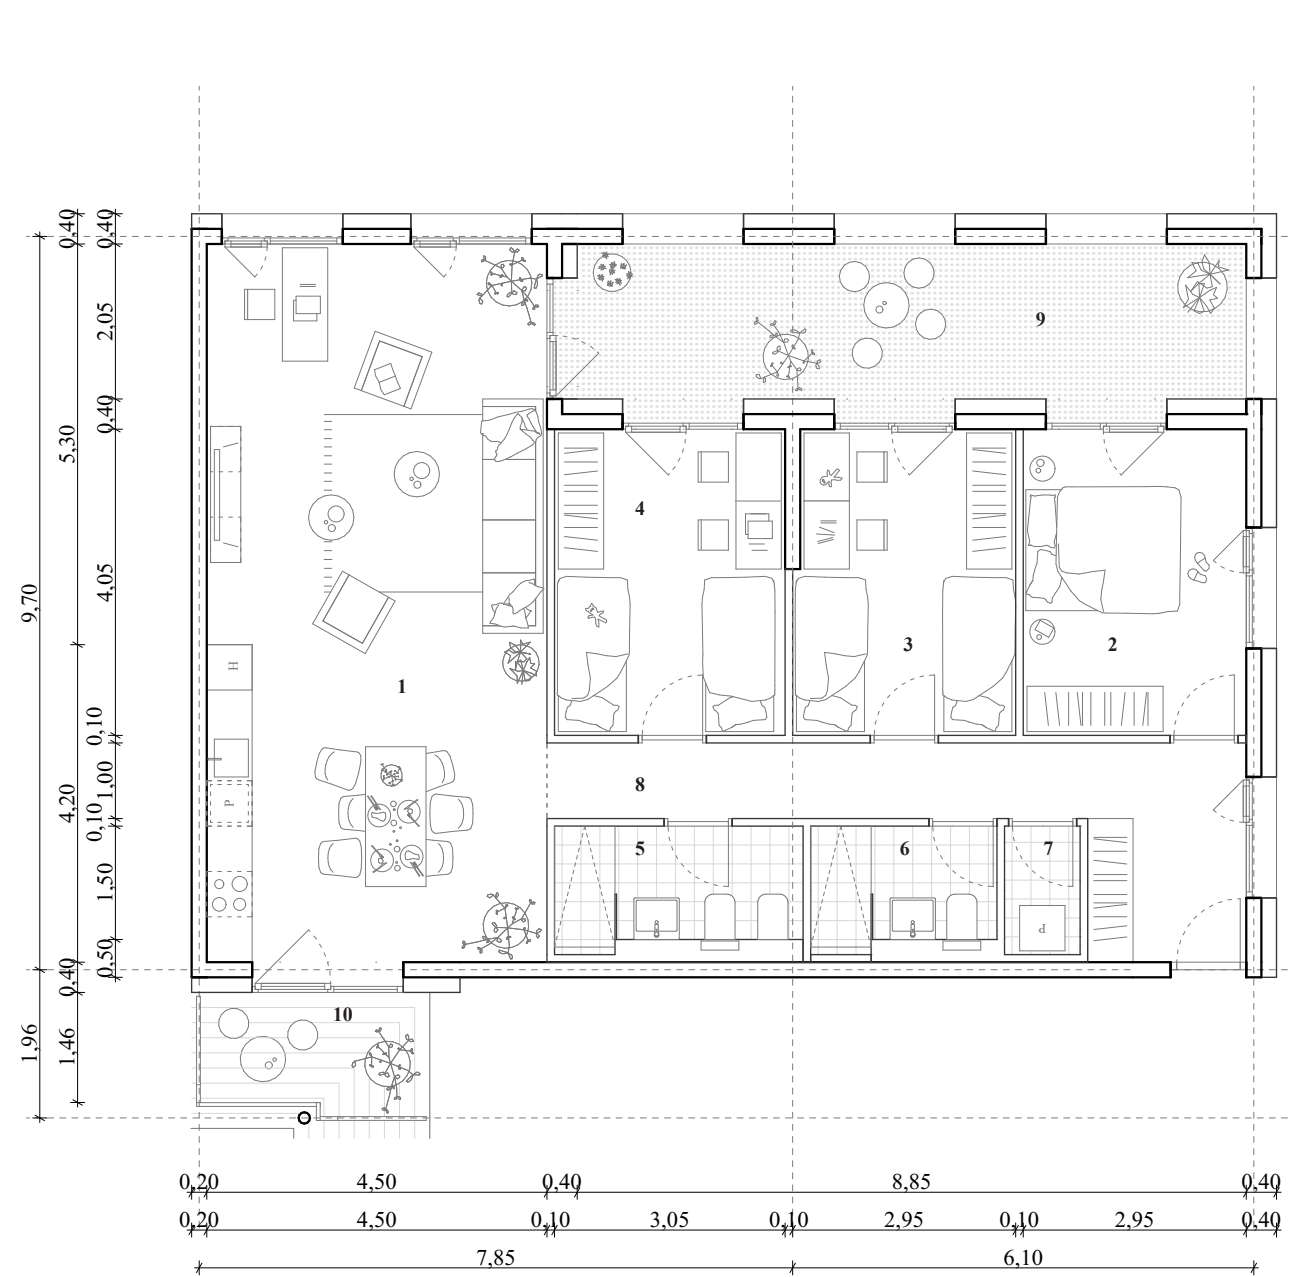

TIPS.A m 1:100		
opis prostora	kvadratura	z faktori
1 dnevni prostor	42,73 m ²	
2 spalnica	11,95 m ²	
3 soba 1	11,54 m ²	
4 soba 2	12,35 m ²	
5 kopalnica 1	5,09 m ²	
6 kopalnica 2	3,84 m ²	
7 sanitari	1,68 m ²	
8 hodnik	13,24 m ²	
skupaj 102,44 m ²		
9 loža	18,47 m ²	9,23 m ² (0,50)
10 balkon	4,48 m ²	2,24 m ² (0,50)
stampa	3,00 m ²	2,25 m ² (0,75)
skupaj 128,39 m ² 113,93 m ²		



TIP 5.B m 1:100		
opis prostora	kvadratura	z faktori
1 dnevni prostor	31,72 m ²	
2 spalnica	11,95 m ²	
3 soba 1	11,54 m ²	
4 soba 2	12,35 m ²	
5 kopalnica 1	5,09 m ²	
6 kopalnica 2	3,84 m ²	
7 sanitari	1,68 m ²	
8 hodnik	13,24 m ²	
skupaj 91,41 m ²		
9 loža	9,22 m ²	4,61 m ² (0,50)
10 balkon	4,48 m ²	2,24 m ² (0,50)
stampa	3,00 m ²	2,25 m ² (0,75)
skupaj 108,11 m ² 106,51 m ²		

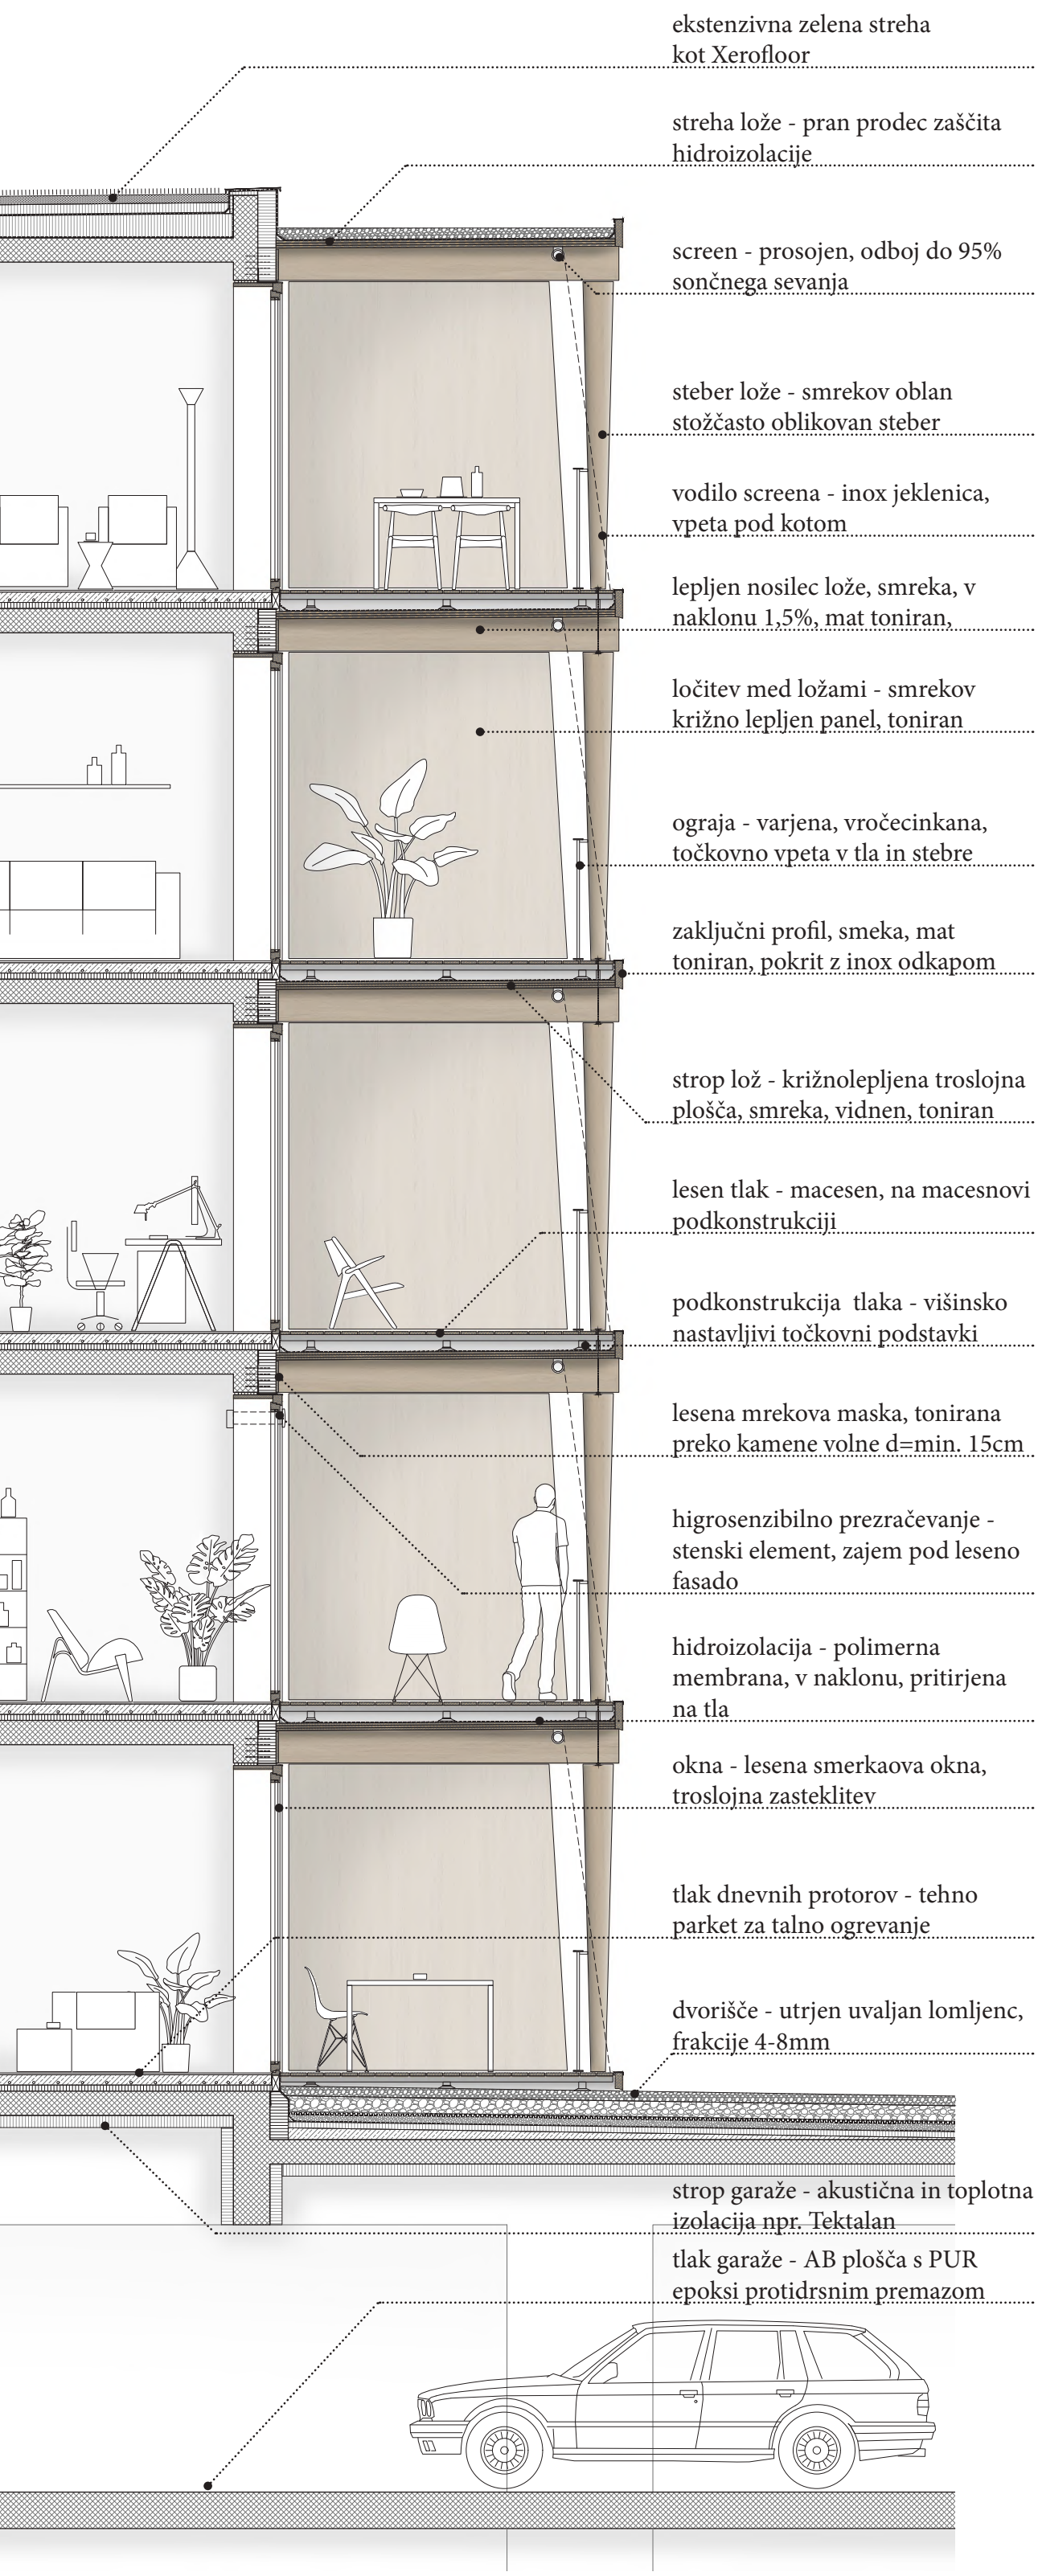

Dvoriščna - jugovzhodna fasada

m 1:200