



UREDITVENA SITUACIJA | M 1:500

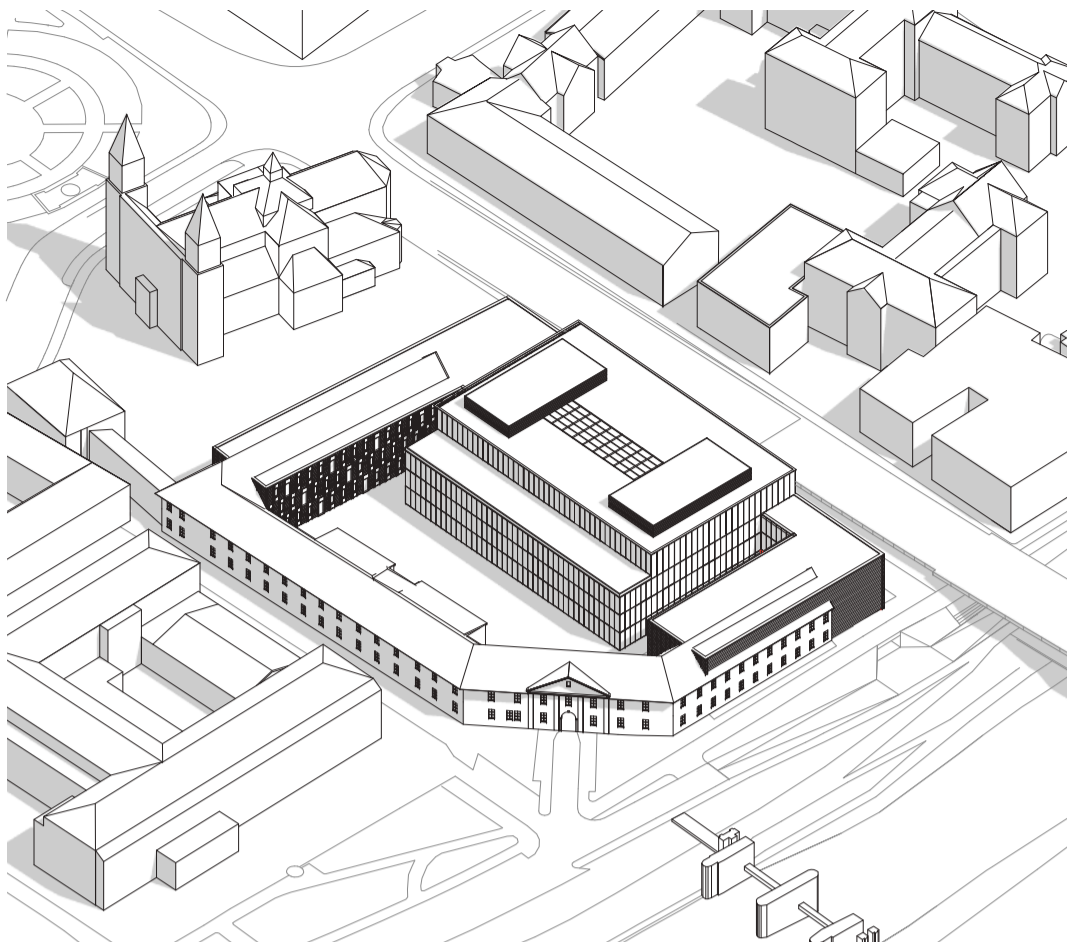


AKSONOMETRIJA | POGLED Z JUGO-ZAHODNE STRANI

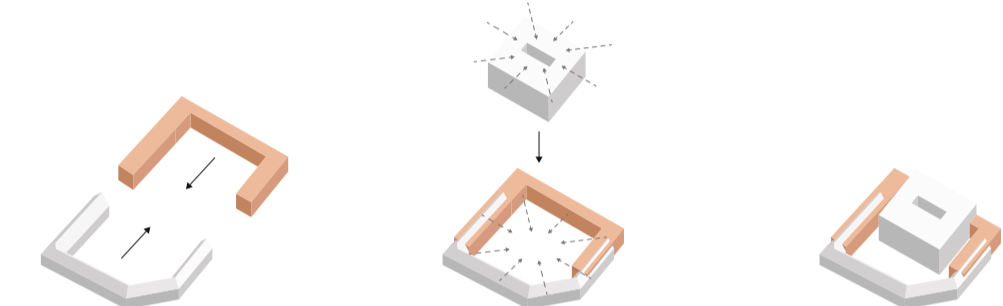

KONCEPTUALNA SHEMA





ZELENA POVEZAVA JAVNIH PROSTOROV

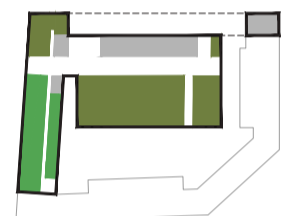

TLORIS PRITLIČJA | M 1:200



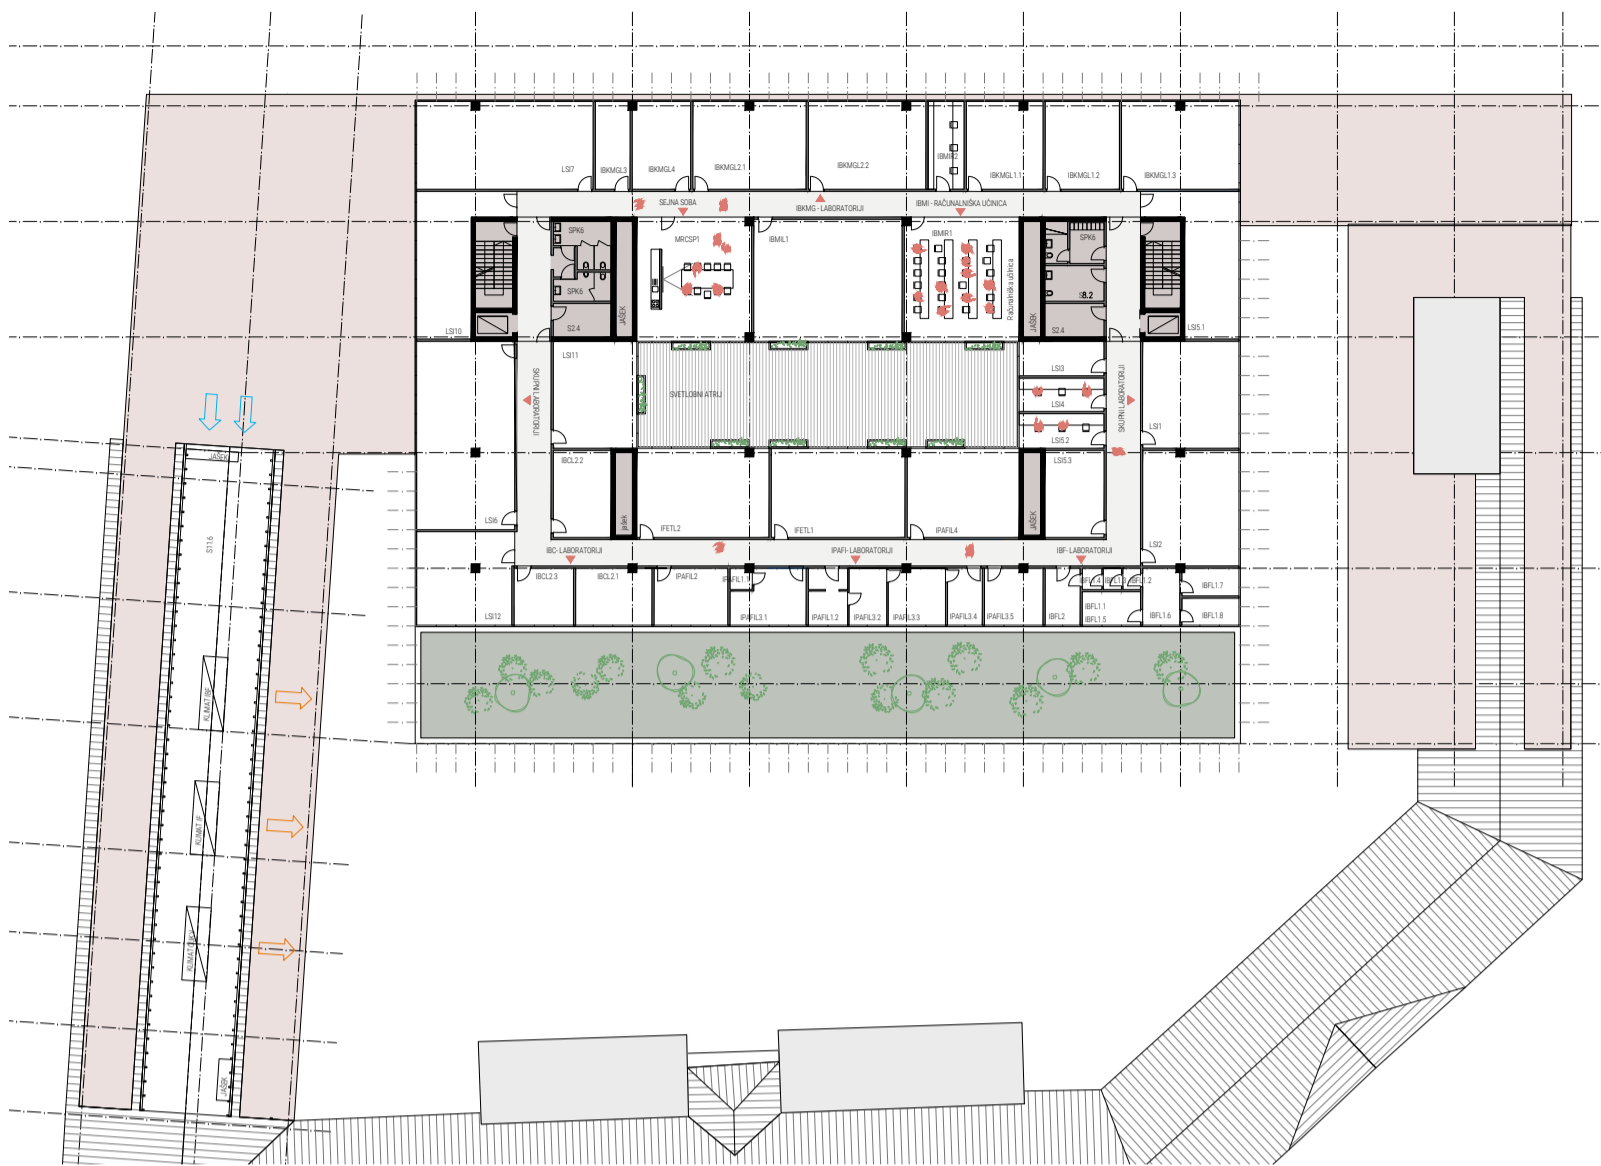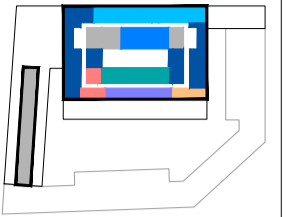

VII. PREDAVALNICE, SEMINARJI IN VAJALNICE ZA VSE OE


- BM1 Velika amfiteatrska predavalnica 1 - Predavalnica VT-1 za 250 sedež
- BM2 Računalniška predavalnica - Predavalnica VT-3 90 sedež
- SP1 Seminar VT1
- SP2 Seminar VT2
- SP3 Seminar VT3
- SP4 Seminar VT4-EM
- SP5 Laboratorijska (vetnab) vajalnica - biokemijska-grepnada vajalnica-wet lab
- SP6 Vajalnica mikroskopiranja 1 - morfološko
- SP7 Skupna pripravilajnica 1
- SP8 Skupna pripravilajnica 2
- SP9 Tih prostor za učenje - za študente
- SP10 Centralni prostor - skupen za pripravo izpitov
- SP11 Vojnemenska vajalnica (patologija, fiziologija)

VIII. INŠTITUT ZA BIOSTATISTIKO IN MED. INFORMATIKO

- BM11 Računalniška učilnica IBM
- BM12 Pisarna za pripravo IBM


IX. CENTER ZA UČENJE KLINIČNIH VEŠČIN

- DKV001 Oredni učni prostor za UKV - Katedra za interno medicino
- DKV002 Oredni učni prostor za UKV - Katedra za kirurgijo
- DKV003 Oredni učni prostor za UKV - Katedra za ginekologijo
- DKV004 Oredni učni prostor za UKV - Katedra za pediatrijo
- DKV005 Oredni učni prostor za UKV - Katedra za družinsko medicino, medicino dela
- DKV006 Oredni učni prostor za UKV - Katedra za anesteziologijo
- DKV007 Prostor za opazovanje
- DKV008 Shramba opreme, rekvizitov, materiala
- DKV009 Seminarji prostor
- DKV010 Odrinacija
- DKV011 Odrinacija
- DKV012 Odrinacija
- DKV013 Odrinacija
- DKV014 Odrinacija
- DKV015 Odrinacija
- DKV016 Odrinacija
- DKV017 Odrinacija
- DKV018 Odrinacija
- DKV019 Odrinacija
- DKV020 Odrinacija
- DKV021 Operacijska dvorana - klasa A
- DKV022 Priprava pacienta anestezije
- DKV023 Kirurško umivanje
- DKV024 Prostor - nečisto
- DKV025 Mala operacijska dvorana - klasa B
- DKV026 Priprava pacienta anestezije
- DKV027 Kirurško umivanje
- DKV028 Prostor - nečisto
- DKV029 Garderobni filter osebe M
- DKV030 Garderobni filter osebe Z
- DKV031 Pisarna predstojnika
- DKV032 Kabinet, visokostožni učitelj in vodje laboratorijev, vodja PS
- DKV033 Kabinet, mladi raziskovalci in raziskovalci 6
- DKV034 Tajništvo
- DKV035 Garderobni zaporedni
- DKV036 Sanitarij in kopalnica zaposleni

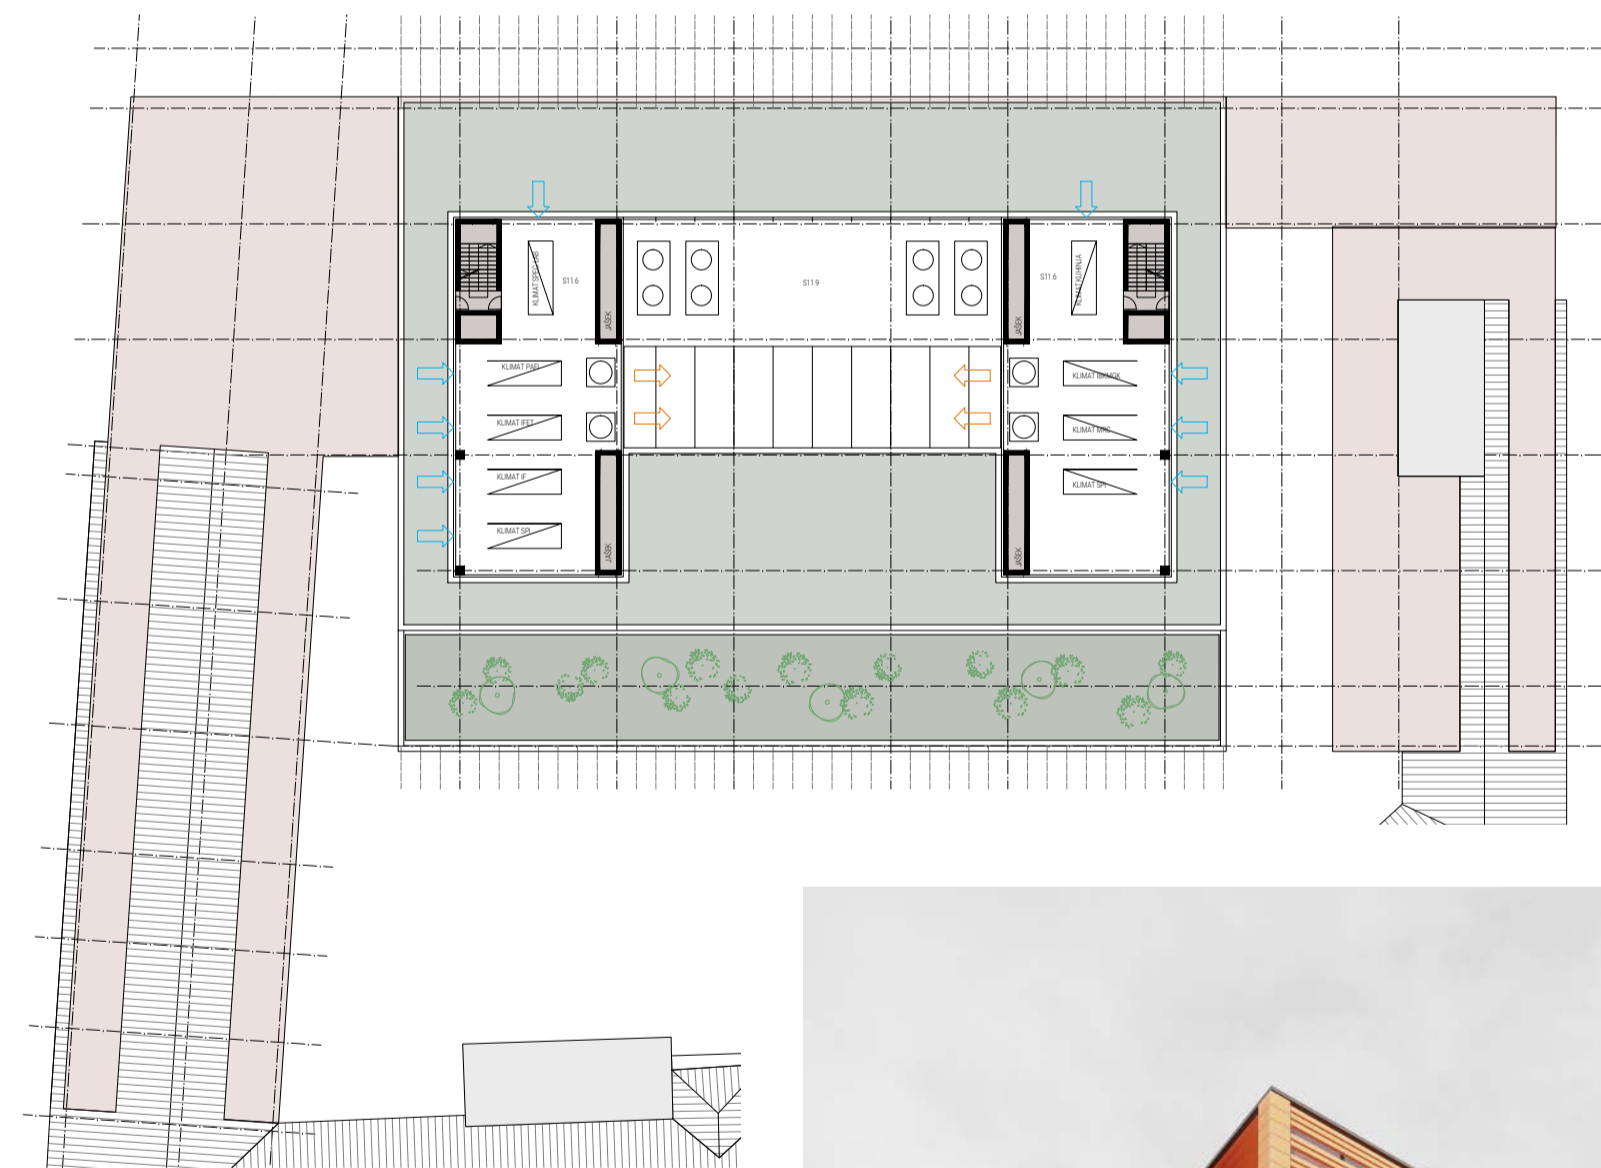

X. SKUPNI SERVISNI IN TEHNIČNI PROSTORI

- ST17 Pisarna IKT 1 - 2 dm
- ST18 Pisarna IKT 2 - 4 dm
- ST19 Pisarna IKT 3 - 2 dm
- S21 Oredni poslovni center za celotno MF
- S22 Komunikacijski prostor - vozilnice 1 - MRC
- S23 Komunikacijski prostor - vozilnice 2
- S24 Komunikacijski prostor - vozilnice 3
- S25 Komunikacijski prostor - vozilnice 4
- S3 Tehnični prostor IKT - LPS
- S4 Sistemski soba - deplo za odpadno IKT opremo
- S4.2 Sistemski soba - deplo za novo/novozno IKT opremo
- S5 Receptija + DNS za postar 1 - dm
- S6.1 Tehnična služba - pisarna servisne službe - 1 dm
- S6.2 Tehnična služba - pisarna servisne službe - 3 dm
- S7.1 Mehanična delavnica - casti del
- S7.2 Mehanična delavnica - umazani del
- S7.3 Elektronska delavnica
- S8.1 Prostor za čiščenje
- S8.2 Prostor za čiščenje
- S9 Centralni shramba in izdaja blaga - 1 dm
- S10.1 Skladišče 1 - skupni arhiv za celoten kampus - papirna oblika
- S10.2 Skladišče 2 - kemikalije in topila (zmrzovnik, omara)
- S10.3 Skladišče 3 - prostori in laboratorijski material
- S10.4 Skladišče 4 - odpadne kemikalije in laboratorijski odpadki
- S10.5 Skladišče 5 - kontaminirani / infektivni odpadki
- S10.6 Skladišče 6 - hladna soba - dušik
- S11.1 Tehnični prostor - prostor s topli postaja za pripravo hladilnega in ogr. medija
- S11.2 Tehnični prostor - sprejemler strojnica
- S11.3 Tehnični prostor - tla postaja z dizel agregatom (ključno IKT)
- S11.4 Tehnični prostor - kompresorska postaja (kompimiran zrak) + BDM voda
- S11.5 Tehnični prostor - prostor za centralni nabavni tehničnih pilov
- S11.6 Tehnični prostor - strojnica klimati 1 (prezračevanje - ostalo)
- S11.7 Tehnični prostor - strojnica klimati 2 (sevanje emisije, mikrolaboratorij)
- S11.8 Tehnični prostor - strojnica klimati 3 (prezračevanje garaža)
- S11.9 Tehnični prostor - klimati 4 (budni agregati IKT - zunanji del)
- S11.10 Tehnični prostor - strojnica za klimati 4 (IKT)
- S11.11 Tehnični prostor - LPS celoten kampus (bez IKT)
- S12.1 Kuhinja - sadelna kuhinja (tehnološko)
- S12.2 Kuhinja - jedilnica - večnamenski prostor
- SPK1 Skupna čajna kuhinja, družbeno za vse OE
- SPK2 Skupni prostor za druženje, rekreacija, fitnes
- SPK3 Garderobni (študenti), večnamenski del prostor za druženje
- SPK4 WC - M, Z (študenti, obiskovalci + inštrci + 1x tuš)
- SPK5 WC - M, Z (pedagoški, osebe + 1x tuš / etazo)
- SPK6 Tiskarna, fotokopirna, fotokopirna
- SPK7 Komunikacije (hodniki, stopnišča, dvigala - osebna, tovarna)
- K K
- Z1 Zaklonišče - večnamenski del
- G1 Garaža do 100 PM za motorna vozila

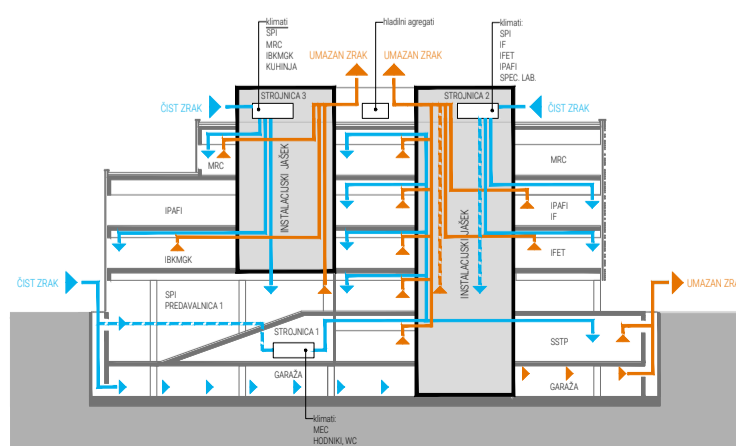


HEMA STROJNIH INSTALACIJ





POGLAD NA PROMENADO OB VZHODNI FASADI


TLORIS 1. KLETI | M 1:200

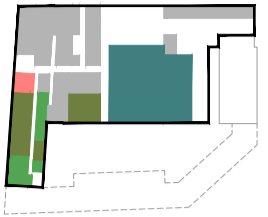


TLORIS 2. KLETI | M 1:200

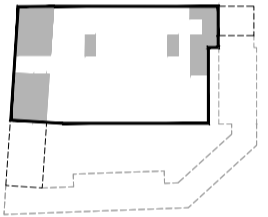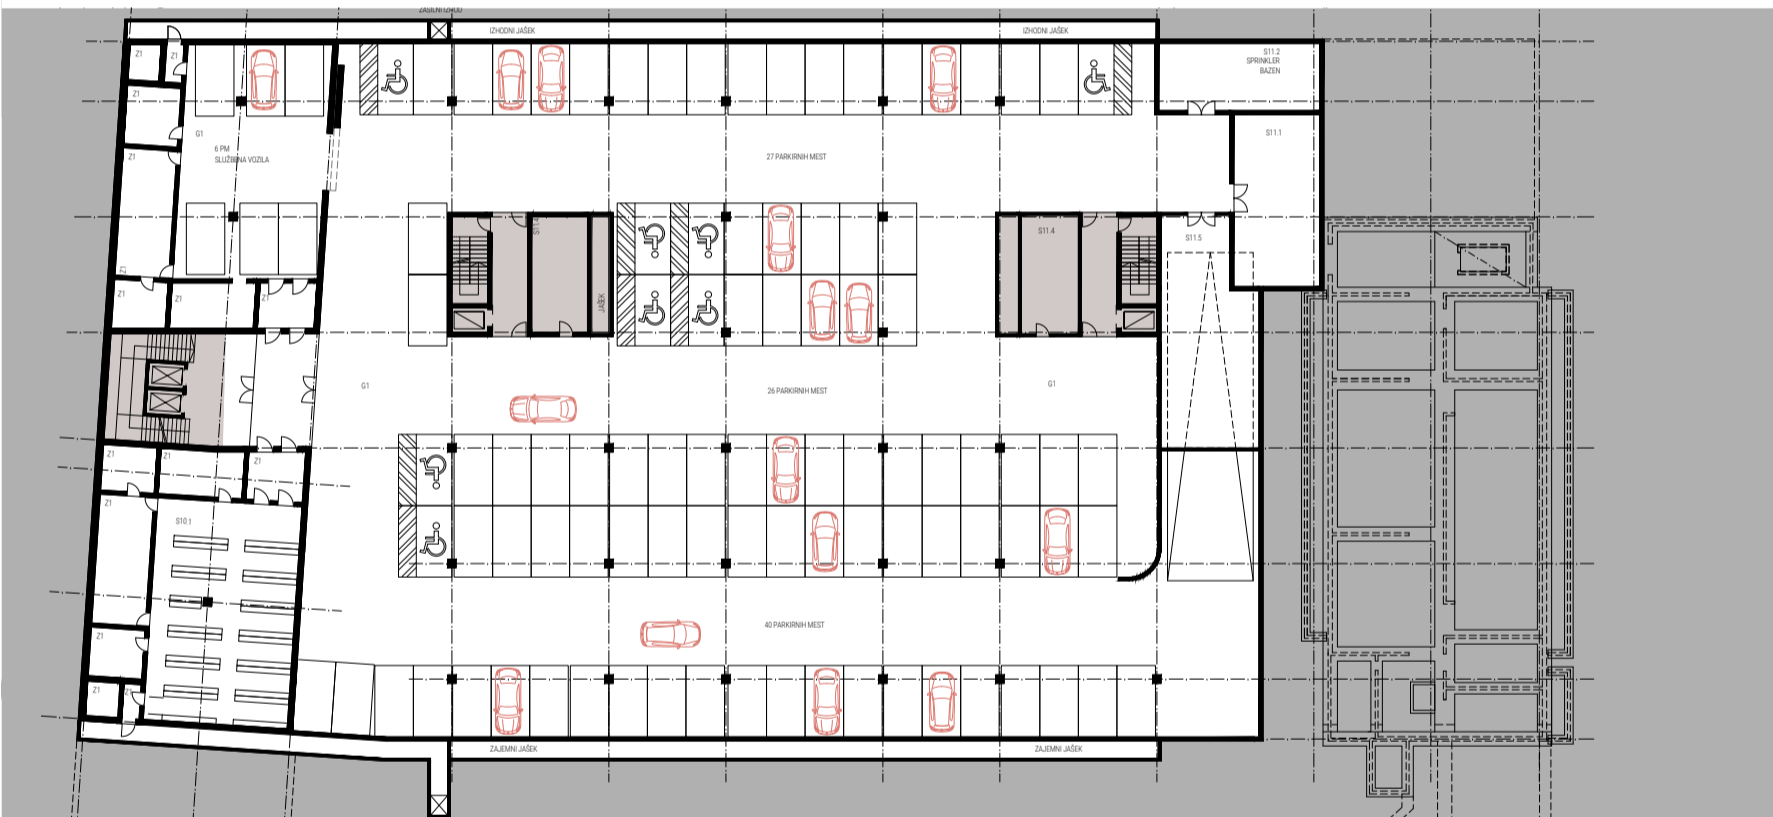


POGLED NA SVETLOBNI ATRIJ

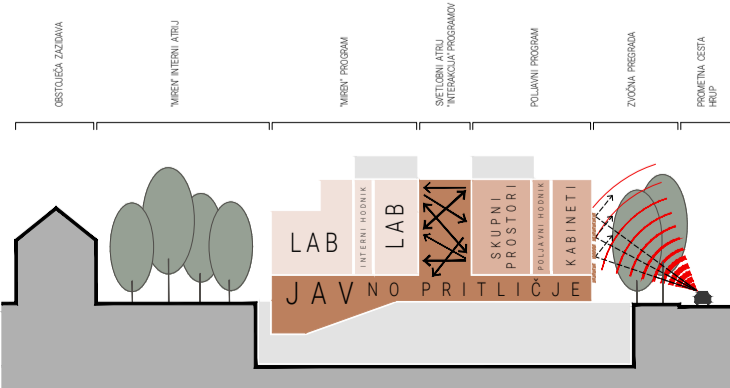


PROGRAMSKA SHEMA

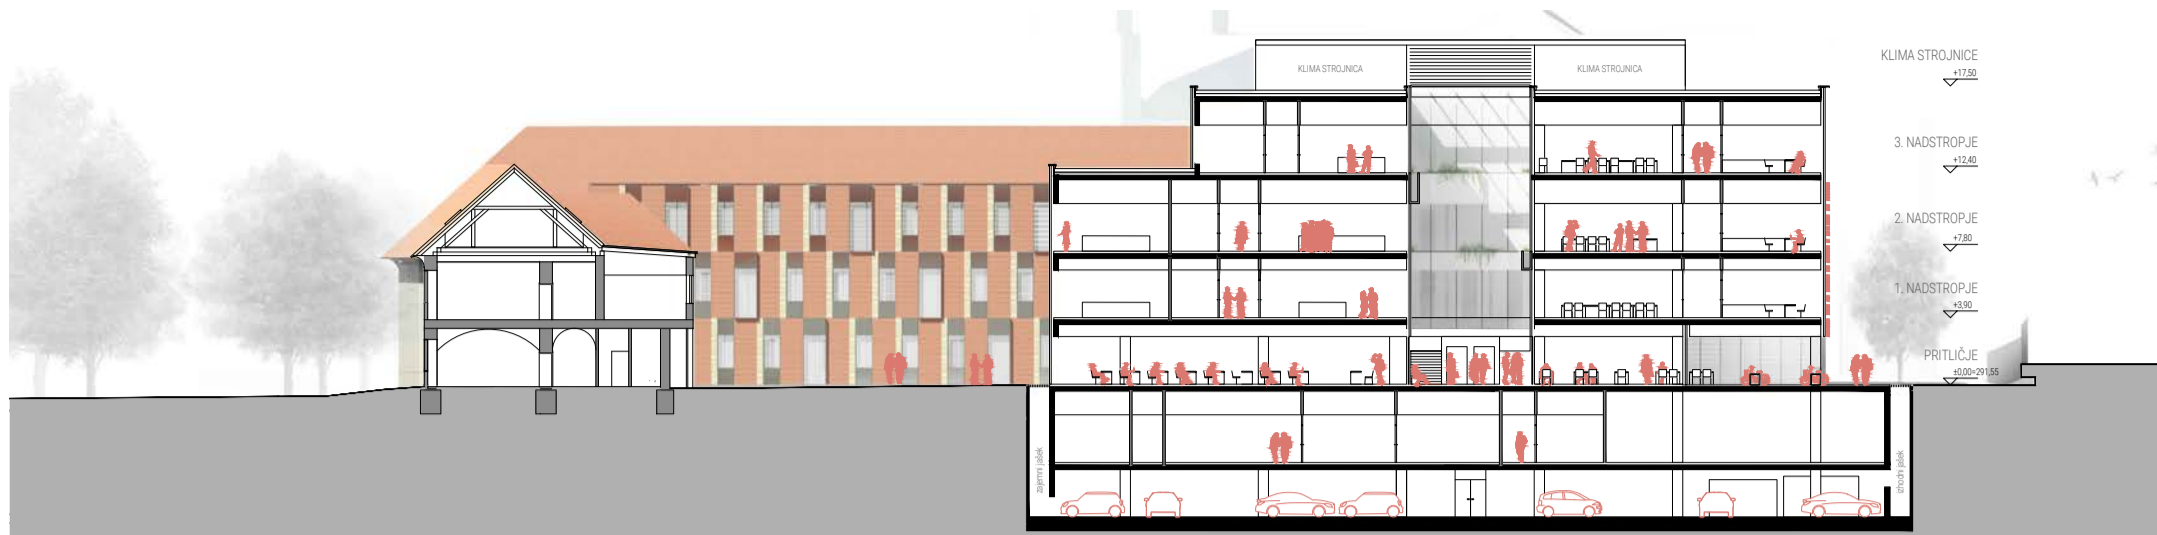

PREČNI PREREZ | M 1:200

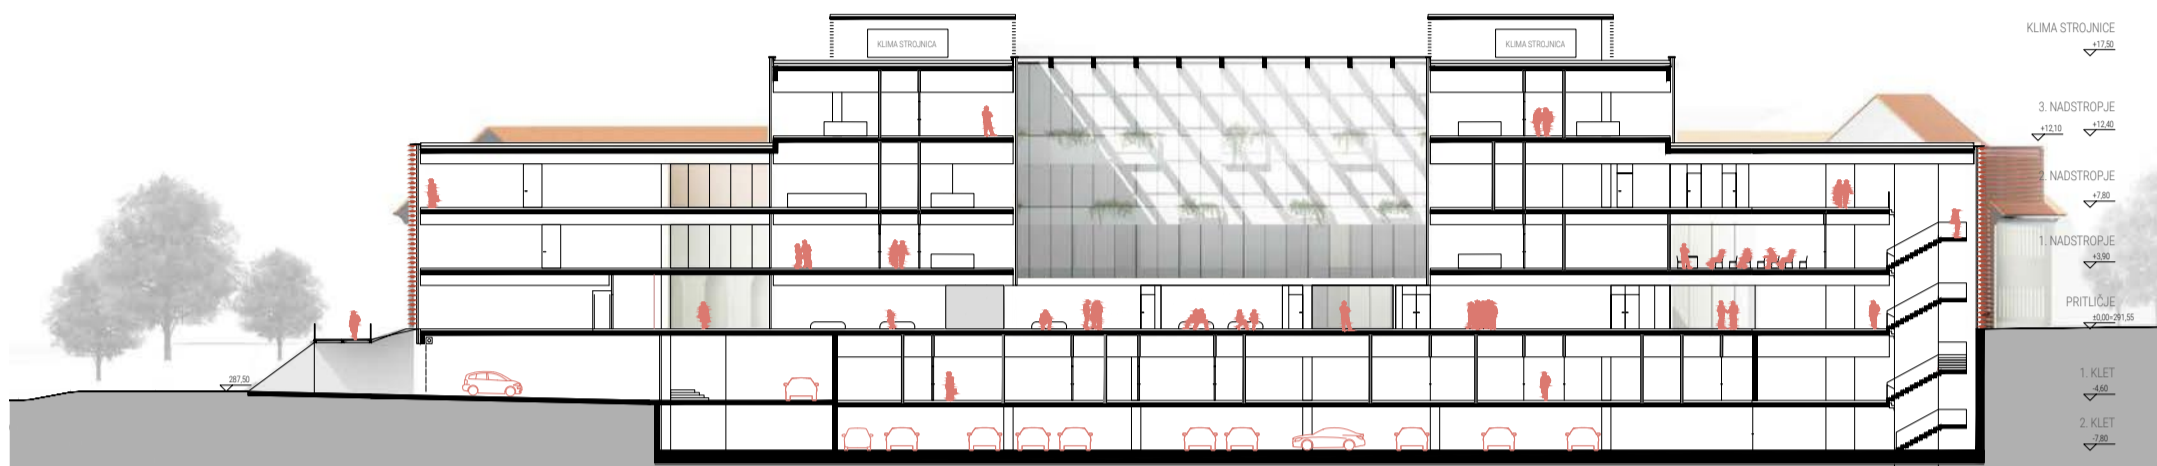

VZDOLŽNI PREREZ | M 1:200

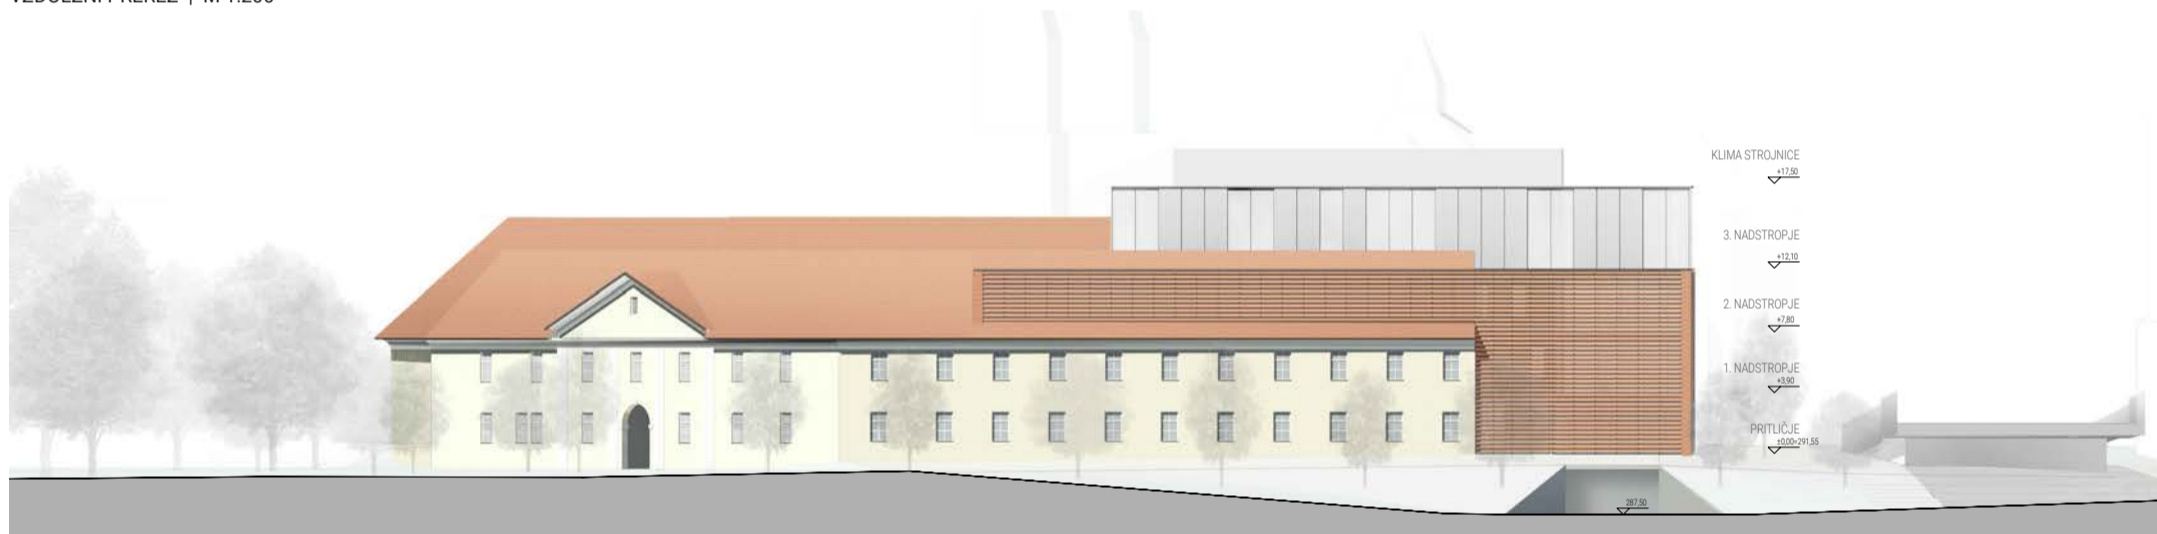


JUŽNA FASADA | M 1:200



VZHODNA FASADA | M 1:200



SEVERNA FASADA | M 1:200

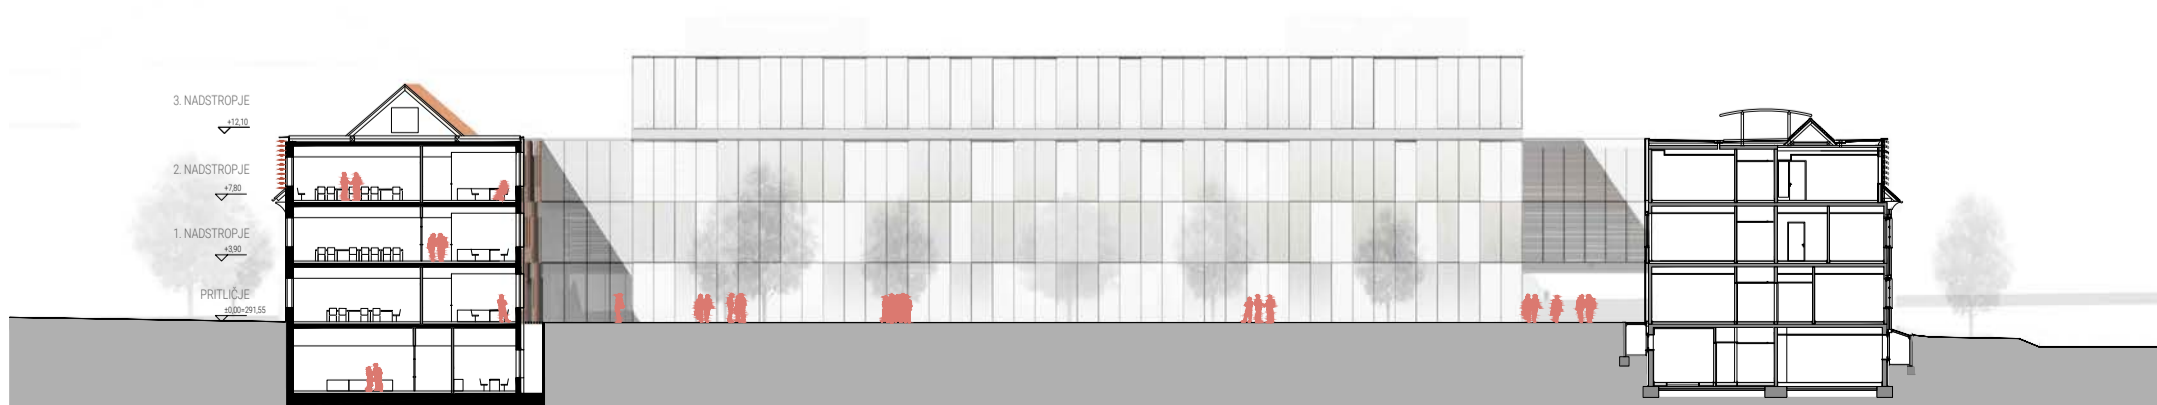

ZAHODNA FASADA | M 1:200