



PERIFERENNI POGLED 1. POGLEDE T DOSTOPNE PLOŠČE




DOZIDAVA BIOTEHNIŠKE FAKULTETE (UL) z razvojno raziskovalnim programom

Lokacija Biotehniške fakultete je na koncu enega tako imenovanih petih ljubljanskih zelenih pasov. Obstoječi objekti lokalizirani so v ta prostor uvrščeni kot podoba, v daljšem časovnem obdobju. Pri tem je bila vsako novo poslovanje k osnovni gradnji vključeno s celovito, da prostor dopolni in nadgradi celotno da ga kakovostno.

Prostorski koncept BF iz leta 2008 je z novo spremenitvijo do prostorskega koncepta dopolnili in razvijali arhitekturni in inženjerski tim. Cilj je zamenjati na način, da se povečuje z znanjem, programom in različno idejama, kaj je možno – konstrukcija in kaj je došeno, vrtično – politično. Izpostavljen arhitekturni koncept naj se spoštujati tudi z vsako novo gradnjo.

Nova razvojno raziskovalna stavba BF bo karj urejena v prostor s preprostim prostorskim konceptom. Pročine tako ne sme zapirati zgaj nekaterih prostorskih inženjerskih programov za potrebe izobraževalne dejavnosti, vendar naj ostane kompleks Biotehniške fakultete povezan v enotni osedi.

Kakšna stavba naj osredinja kompleks v prihodnosti?

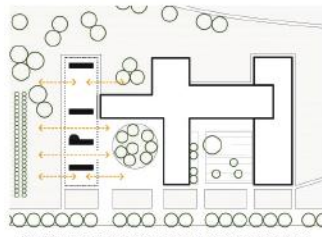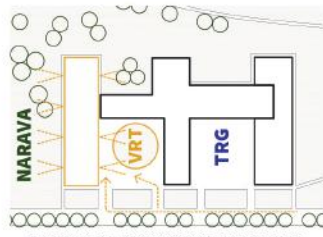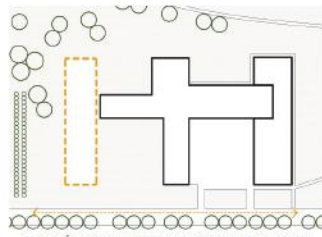


OBSTOJEČE STANJE S PREDPISANOM GABARITOM NOVE STAVBE.

PROSTOR V ATRIJU JE ZASNOVAN KOT ZELEN VRT Z DREVEŠI.

NOVA STAVBA JE ODPRTA IN POVEZANA Z ZUNANJIM PROSTOROM.



SINTEZA ORGANIZACIJE PROGRAMA IN KONSTRUKCIJSKE ZASNOVE SE ODRAŽA V PODOBI IN AMBIENTU NOVE STAVBE BF.

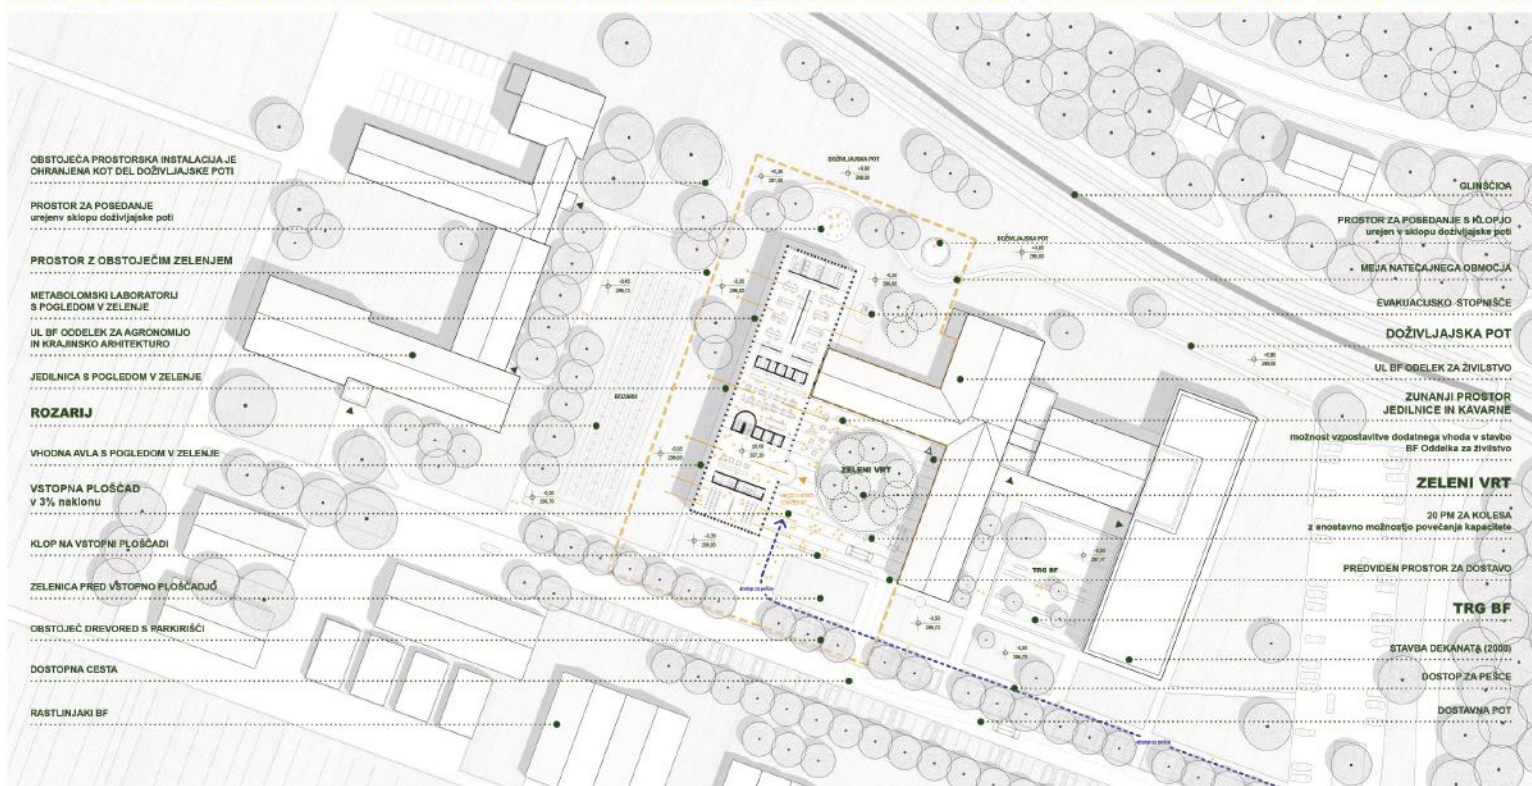

NOVA STAVBA RAZVOJNO RAZISKOVALNEGA SREDIŠČA BF JE ZASNOVANA KOT HIŠA V ZELENIJU.




PERSPEKTIVNI POGLED 2: POGLED NA ZAHODNO FASADO NOVE STAVBE BF



ZAHODNA FASADA, m=1:200



VZODNA FASADA, m=1:200

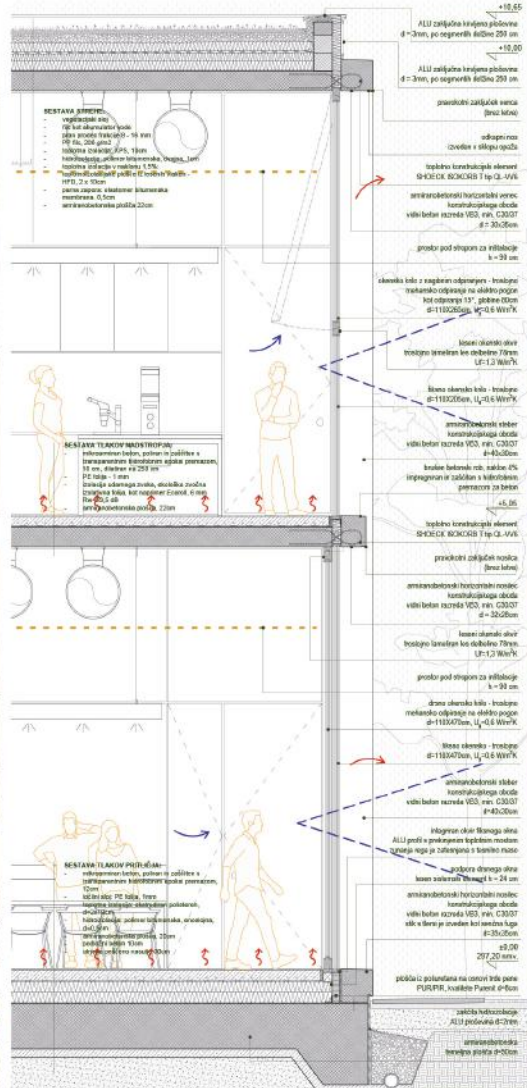

Koncept obstoječih arhitekturnih objektov, dvodimenzionalna zasnova konstrukcije in polnila je z novo stavbo interpretiran v idejo prostorskega platenja. Na ta način je na fasadi izpostavljena urejena in vitka armirano betonska konstrukcija, v notranjosti hiše pa se plastijo lesene površine.



JUŽNA FASADA, m=1:200

SEVERNA FASADA, m=1:200

PERSPEKTIVNI POGLED 2: VIZUALIZACIJA NOVE STAVBE BF

FASADNI PAF, m=1:25