






Ureditvena situacija s prikazom tlorisa streh in zunanje ureditve M1:200

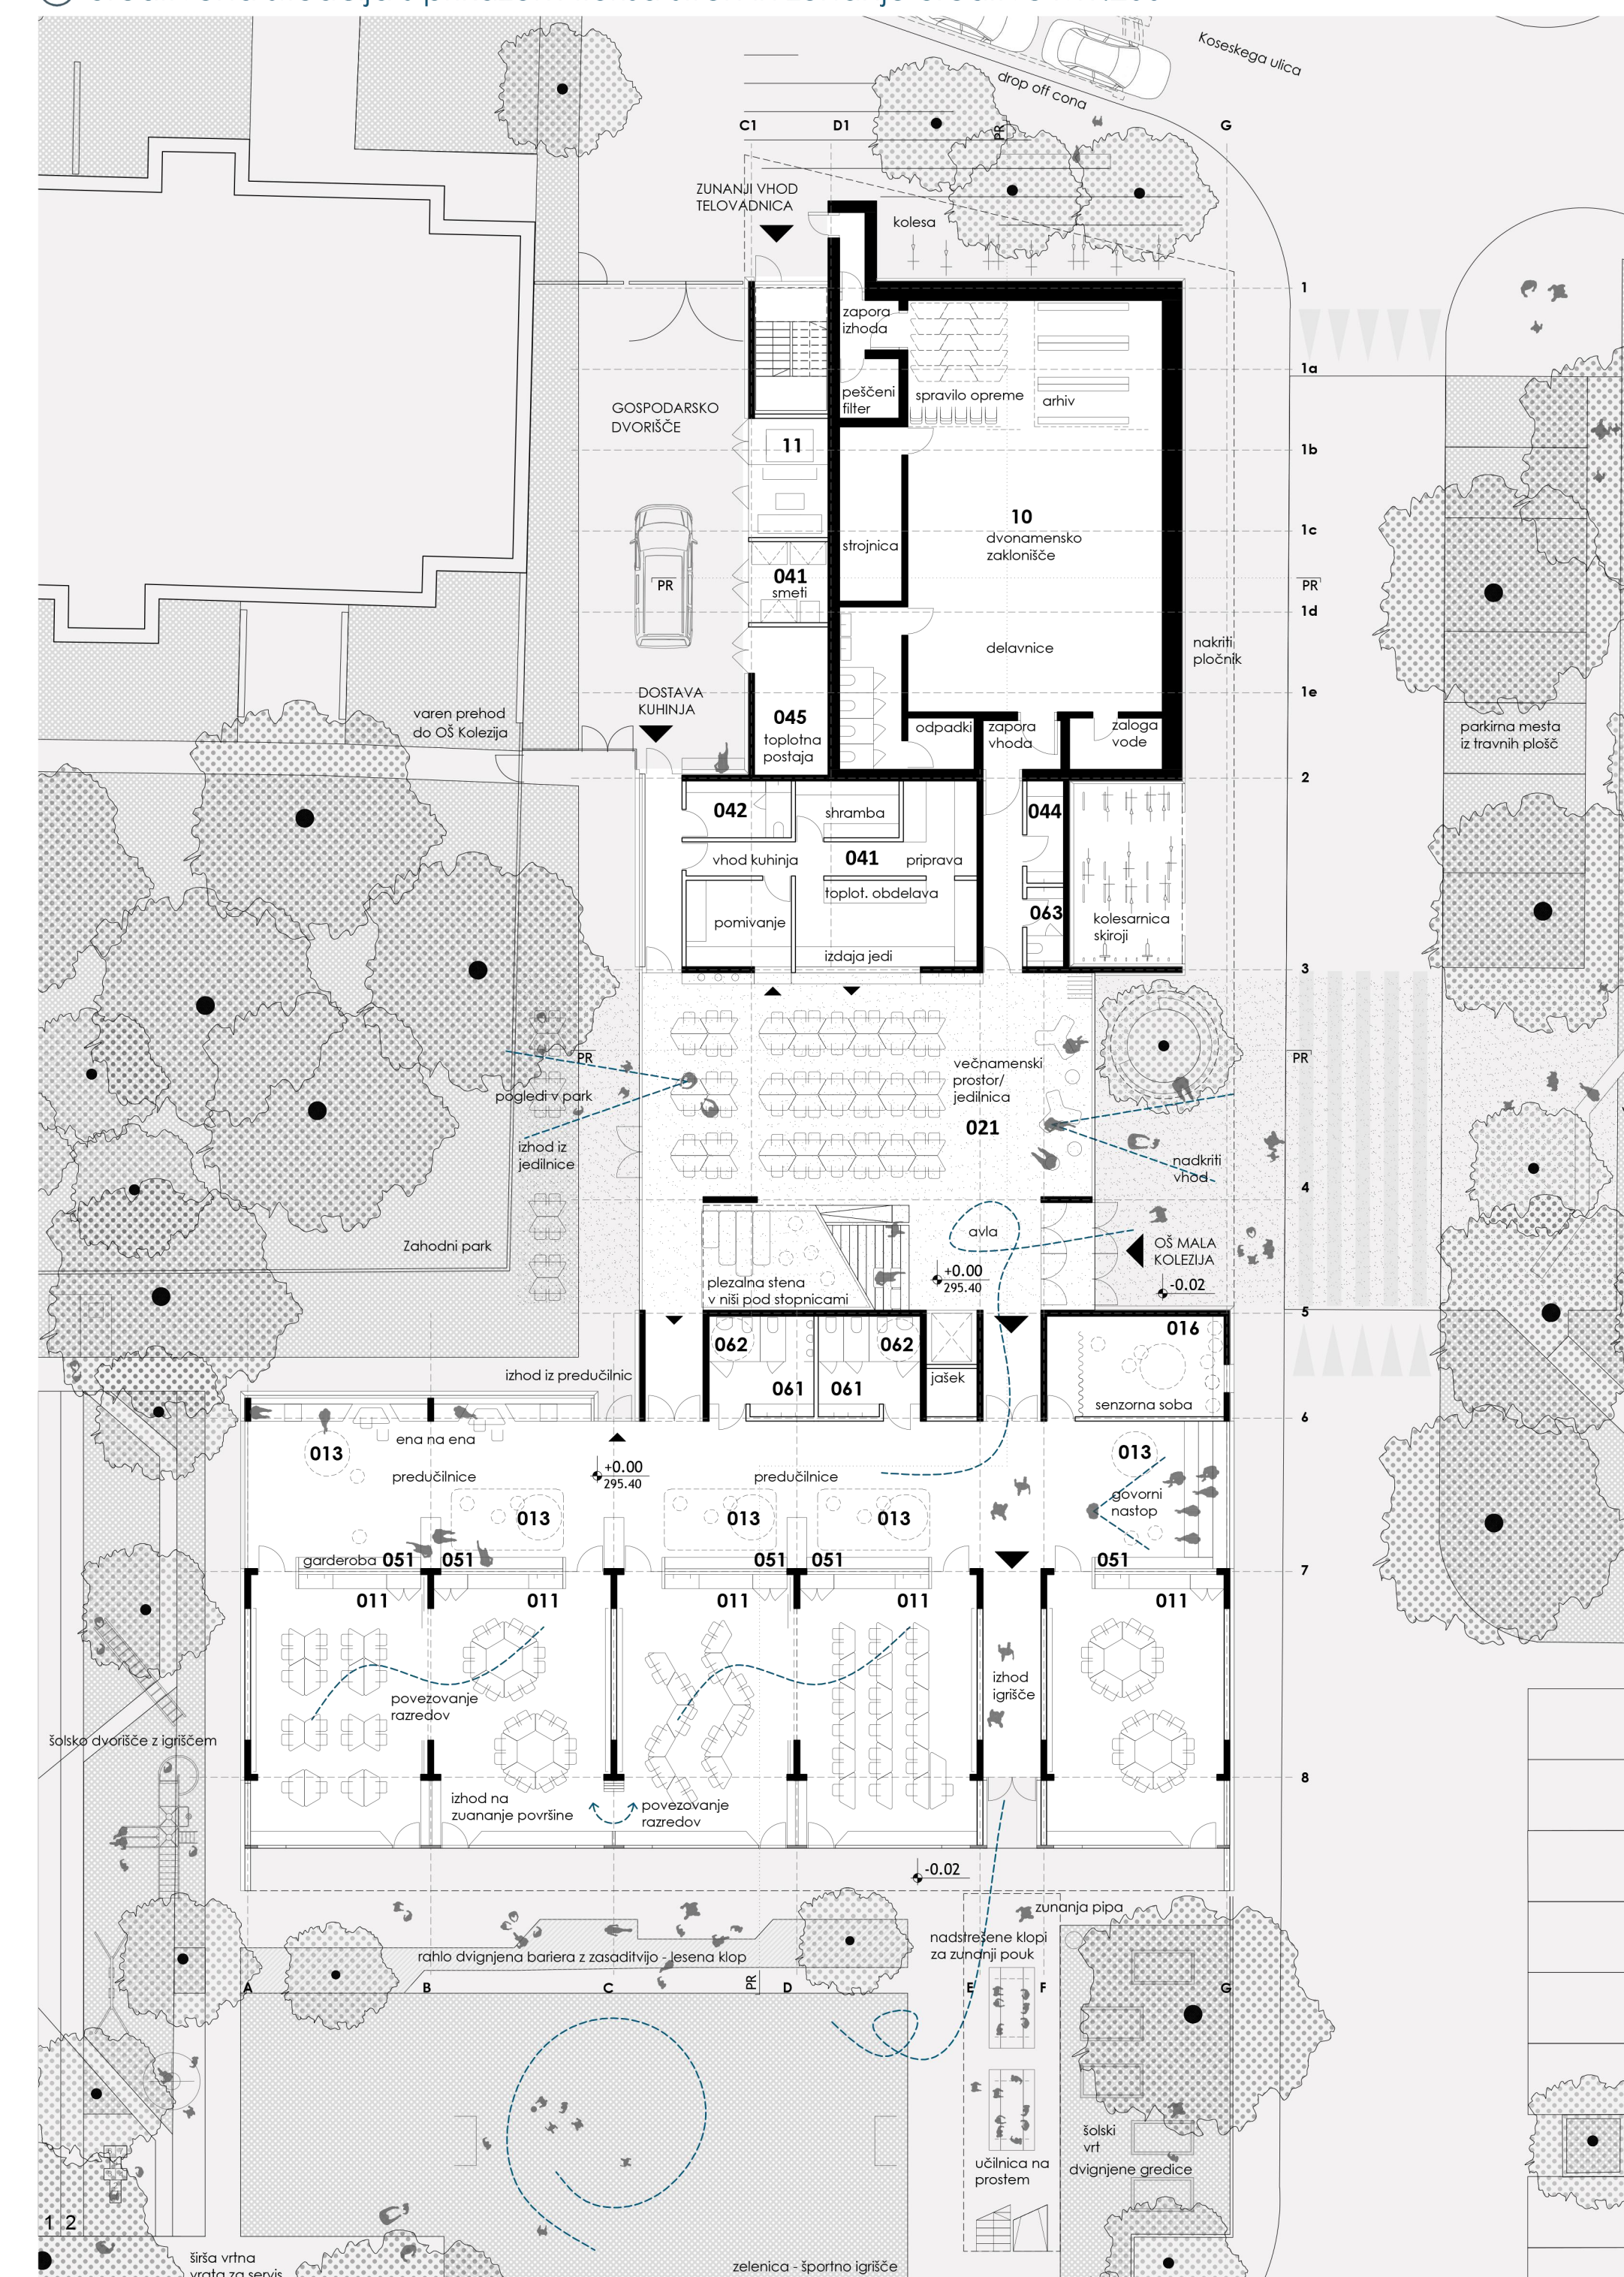


Tloris pritičja M1:200

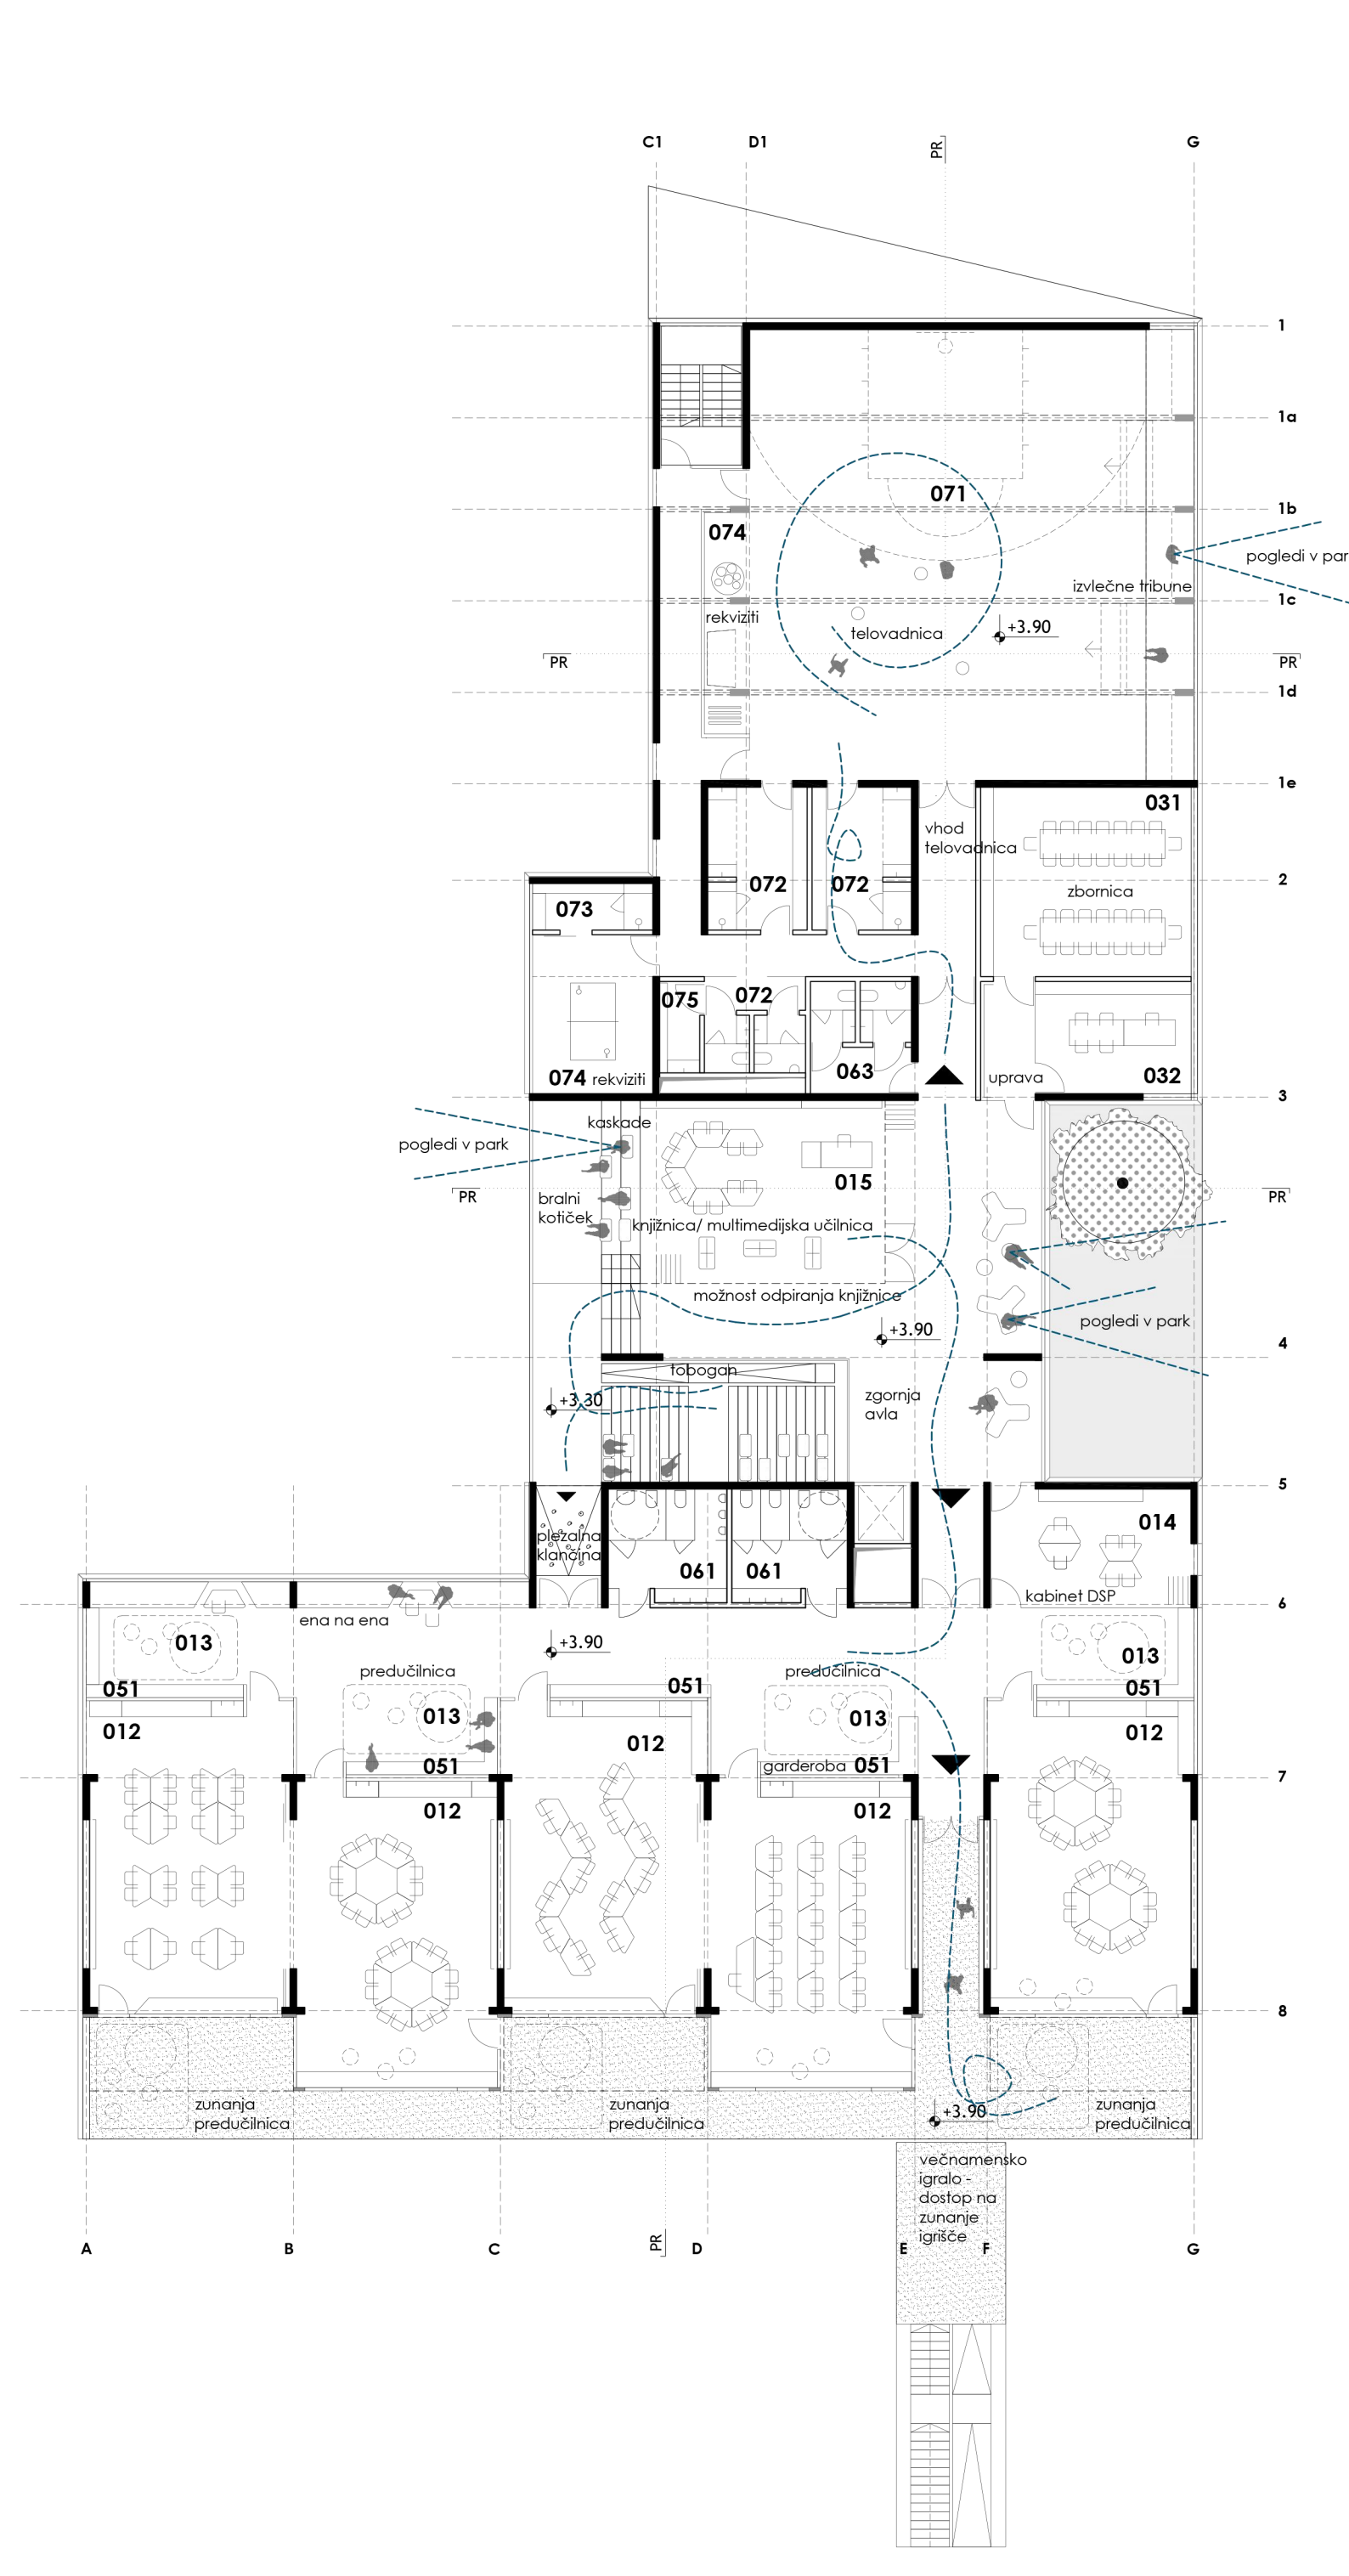


Tloris 1. nadstropja M1:200

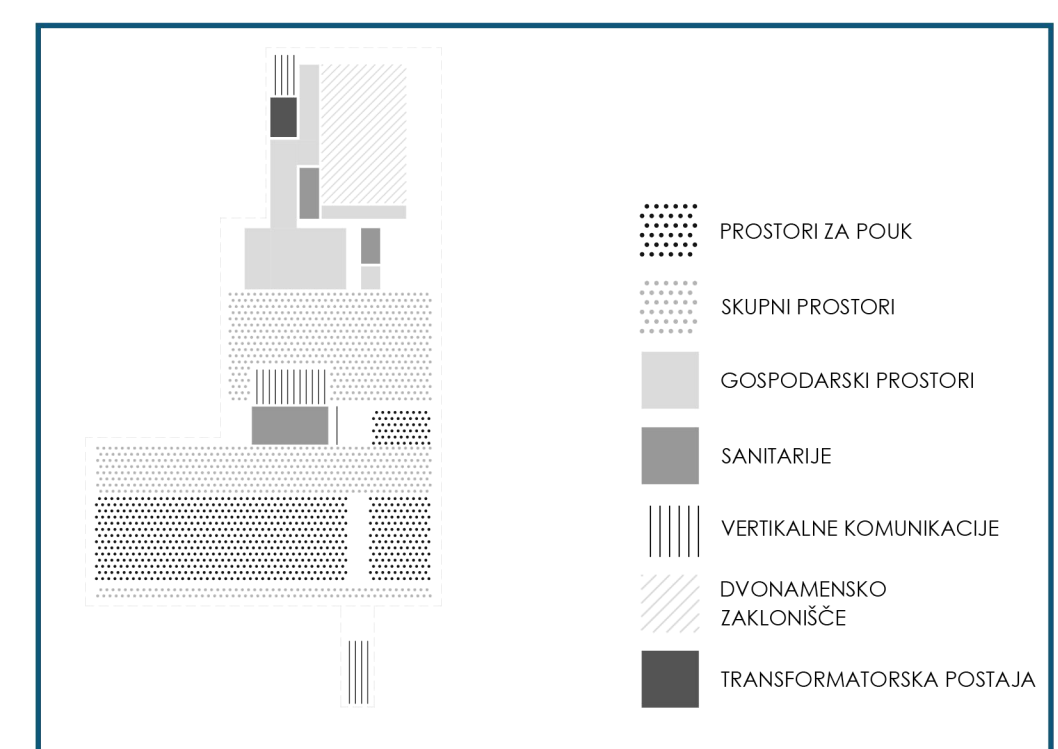

Programska shema pritičja

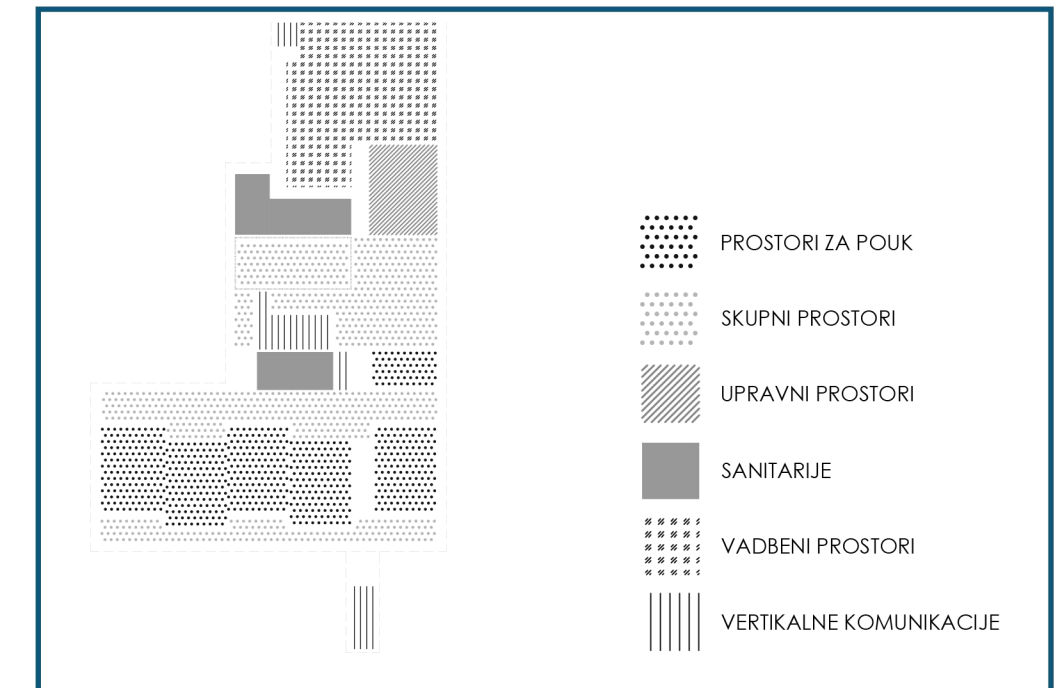


Programska shema nadstropja

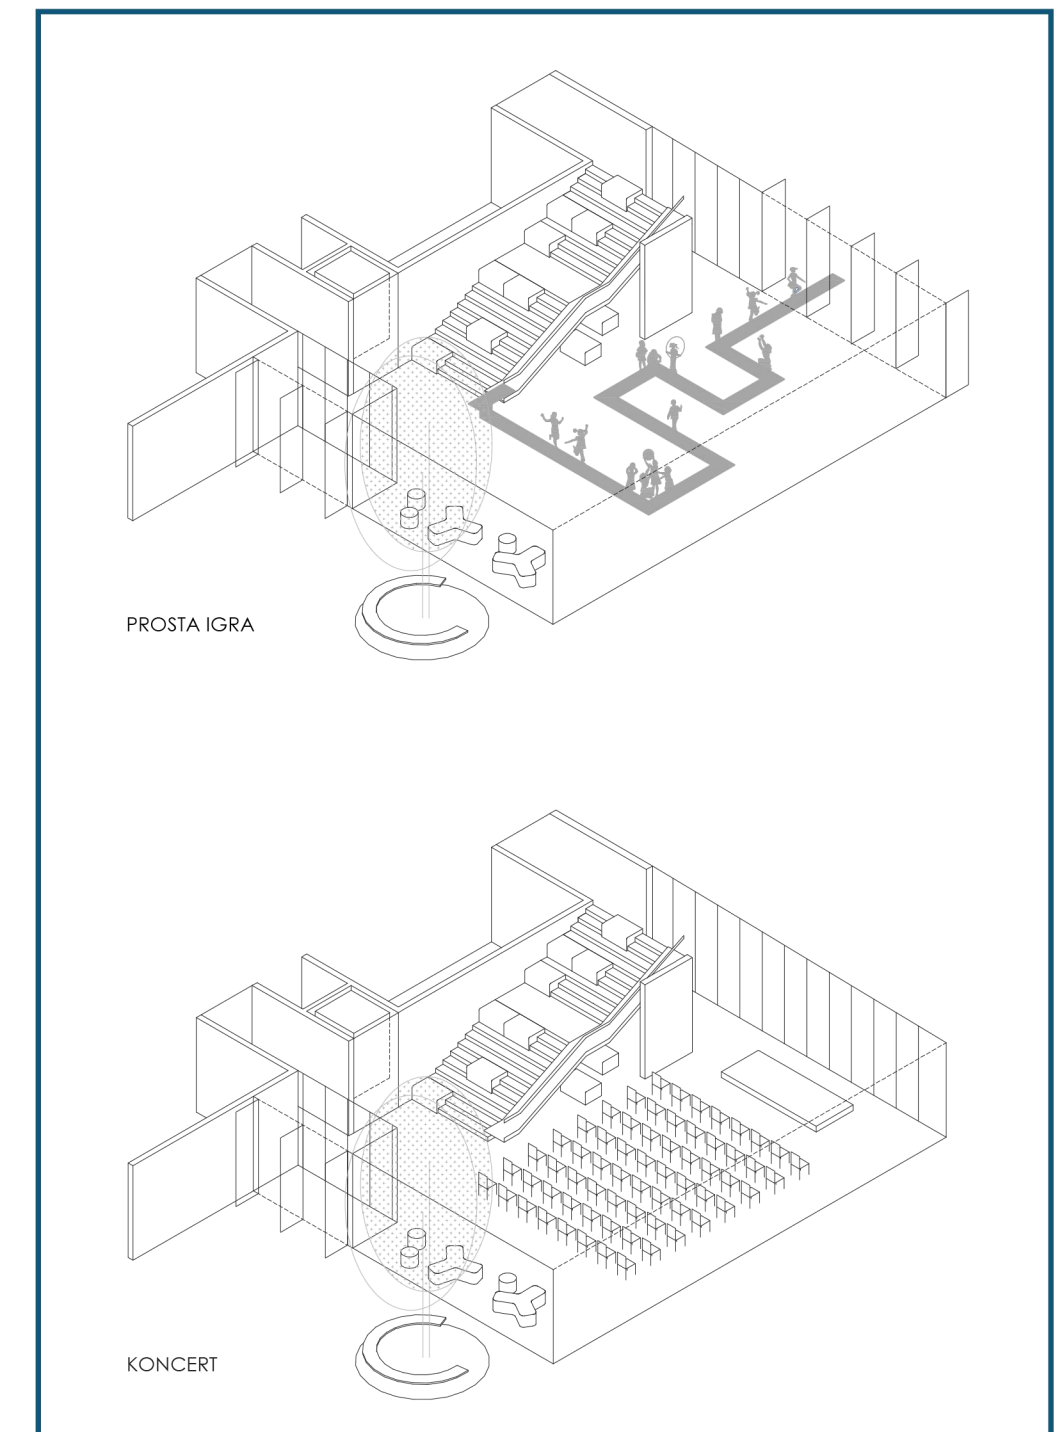


Shema večnamenskiosti avle




Prostorski prikaz

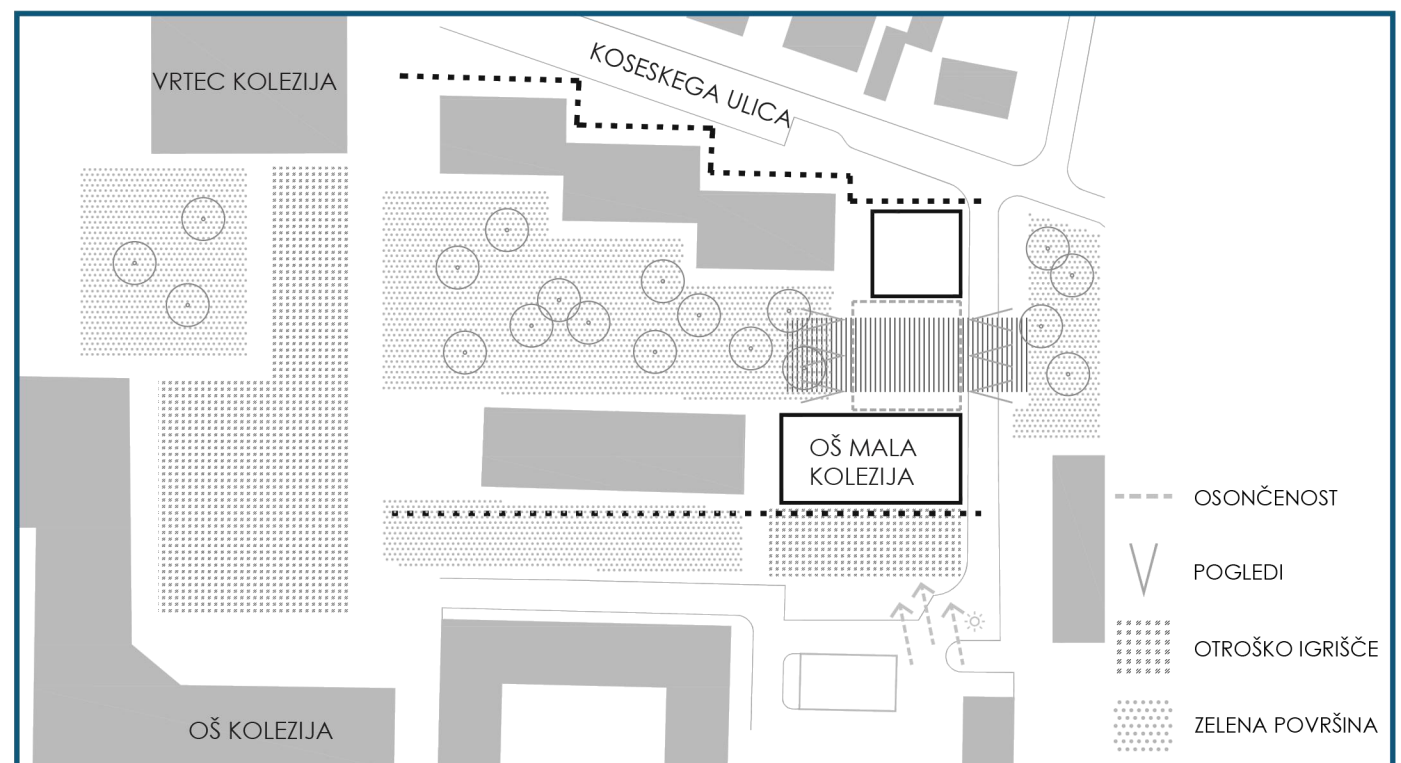


Shema urbanistične umestitve

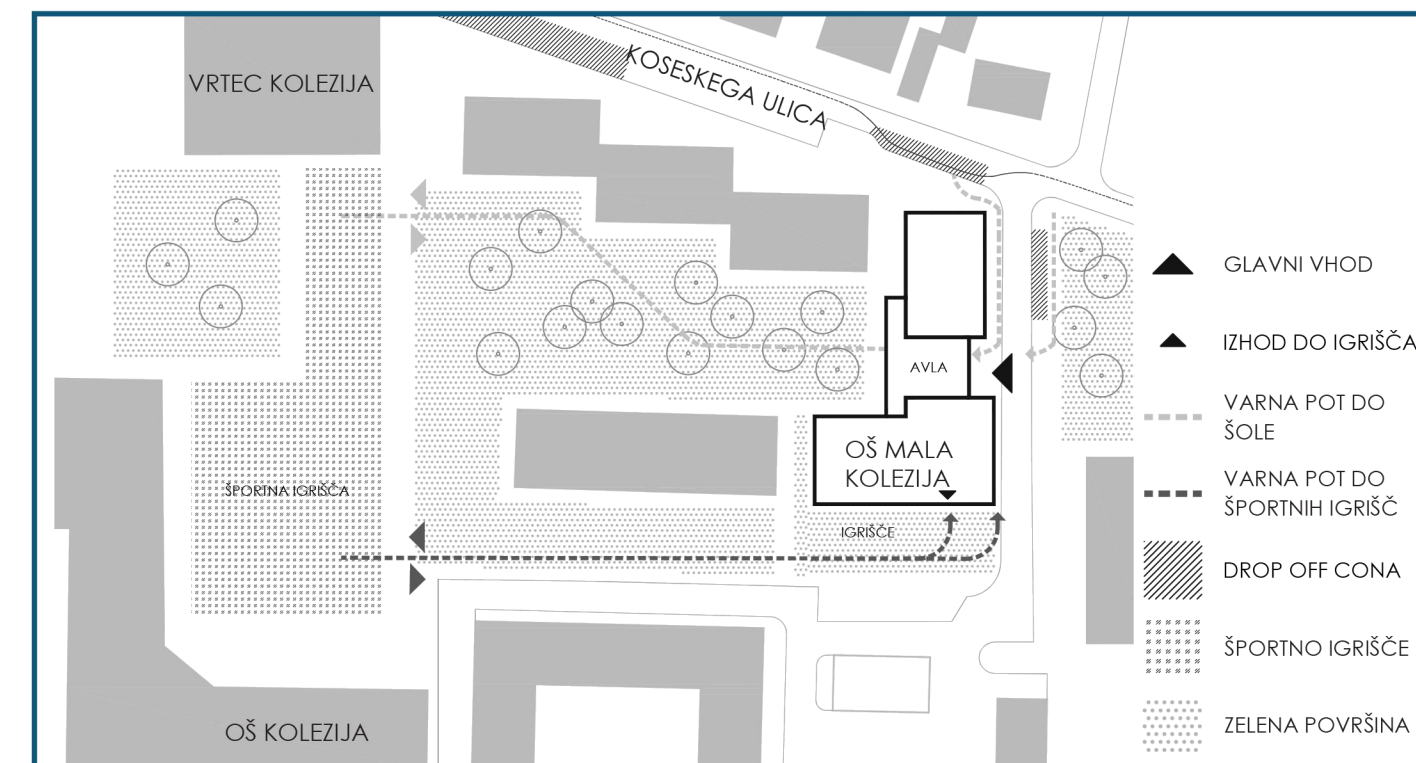


Shema varnih poti

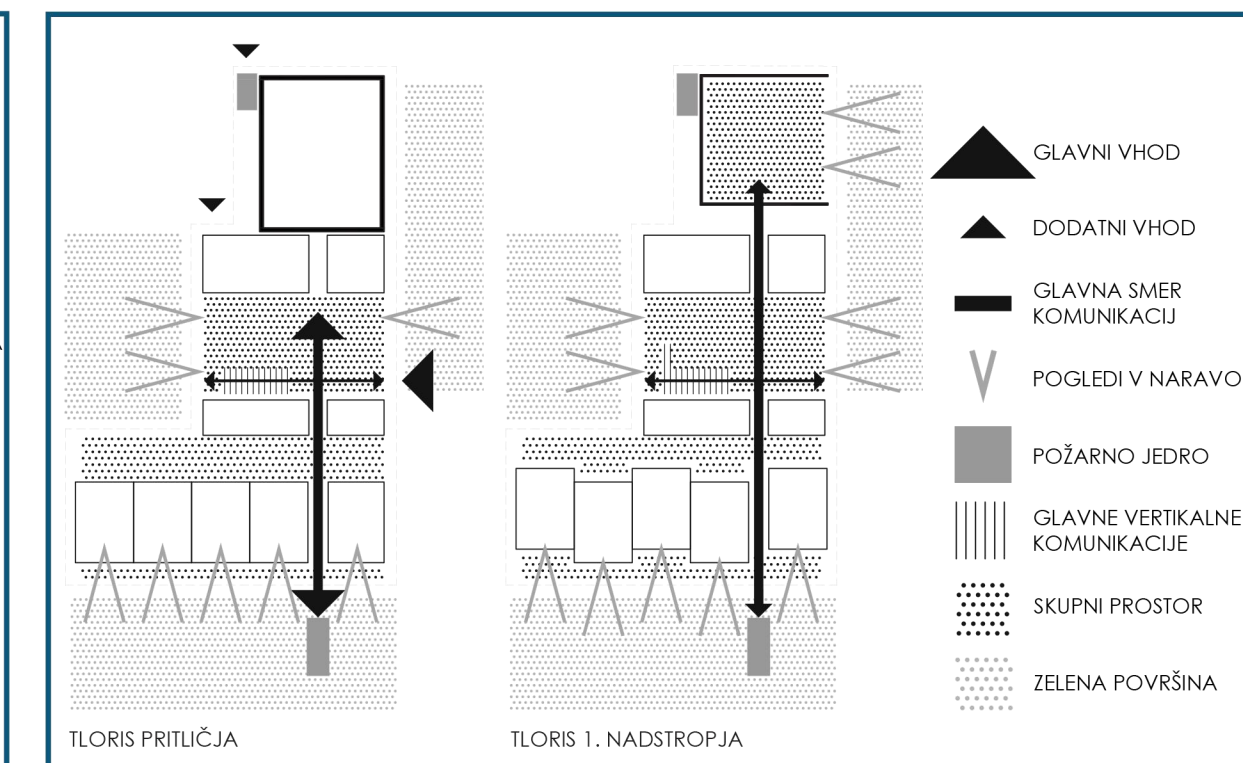


Shema notranjih komunikacij

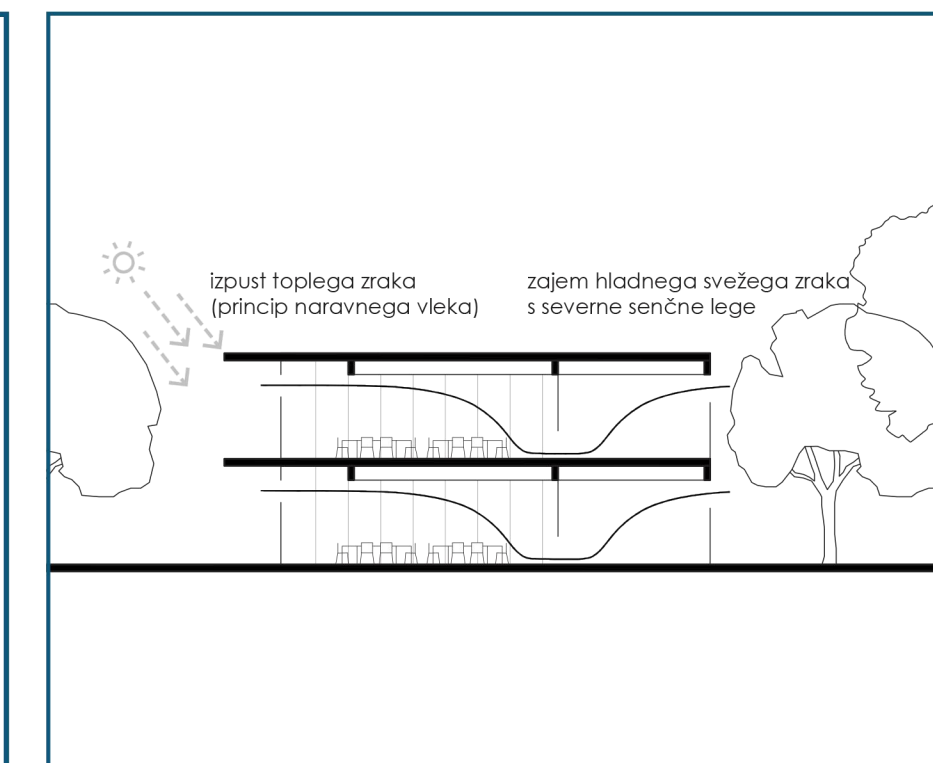


Shema naravnega prežračevanja

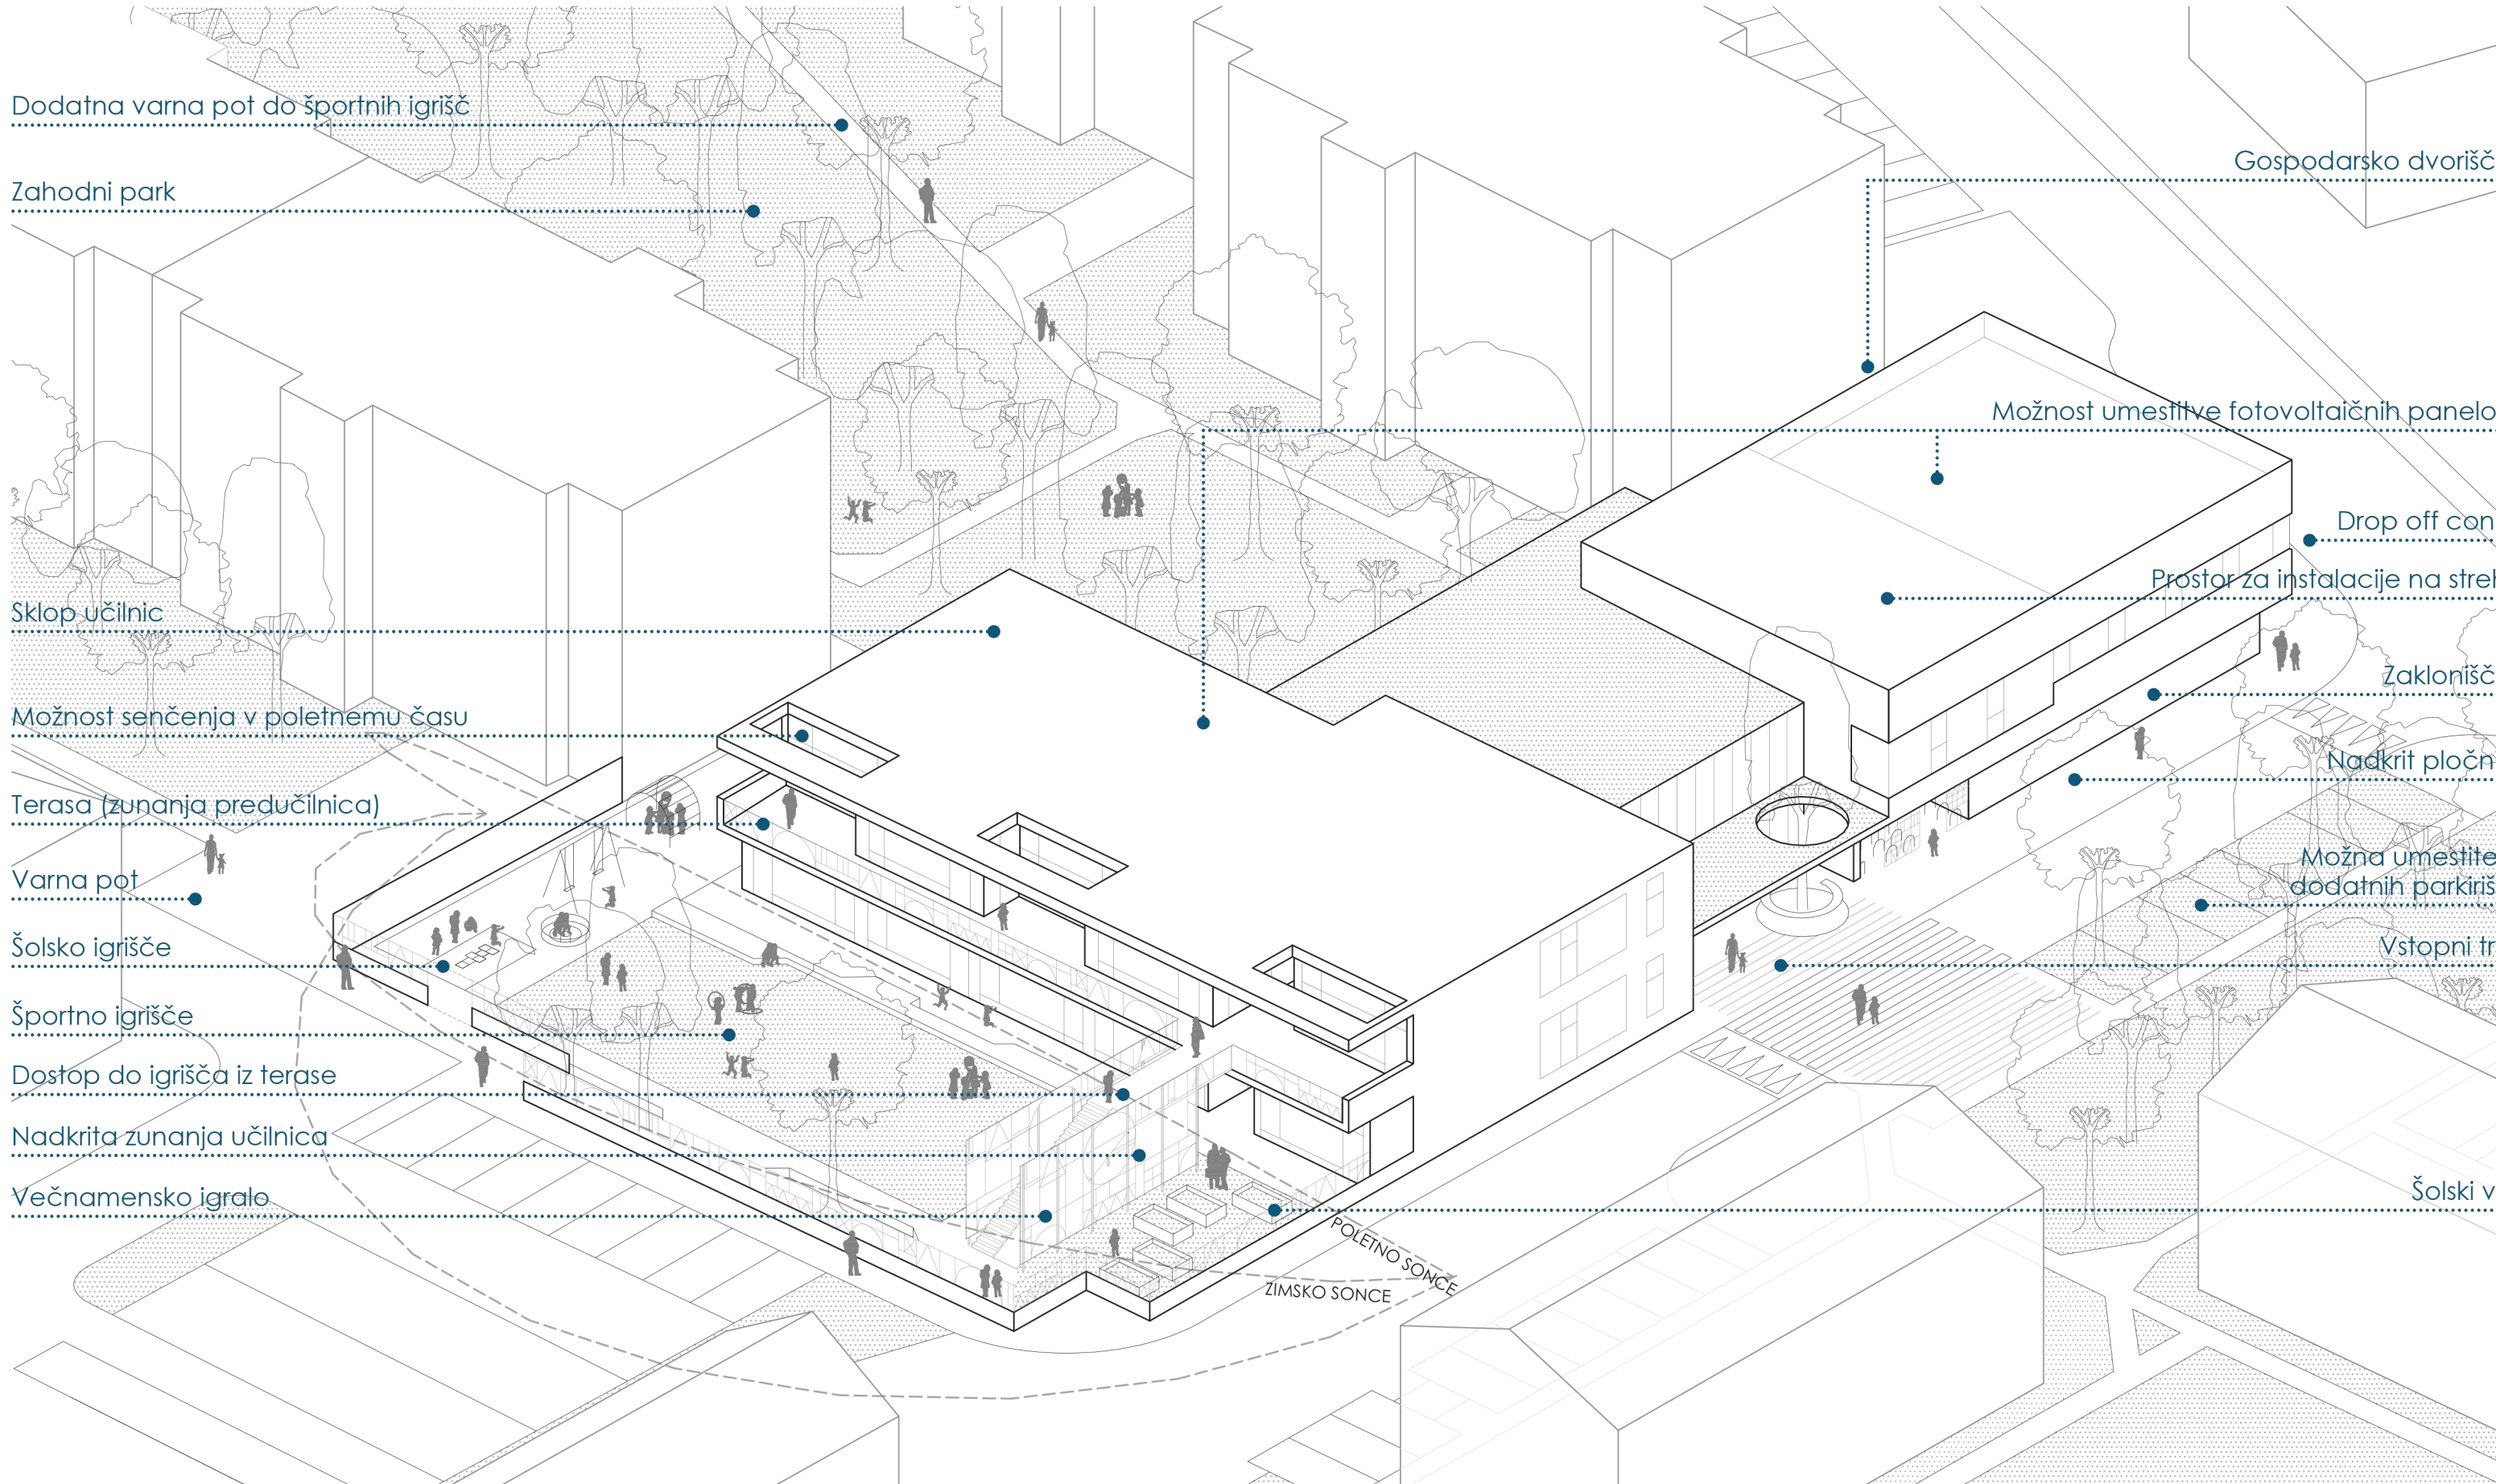


Aksonometrični prostorski prikaz

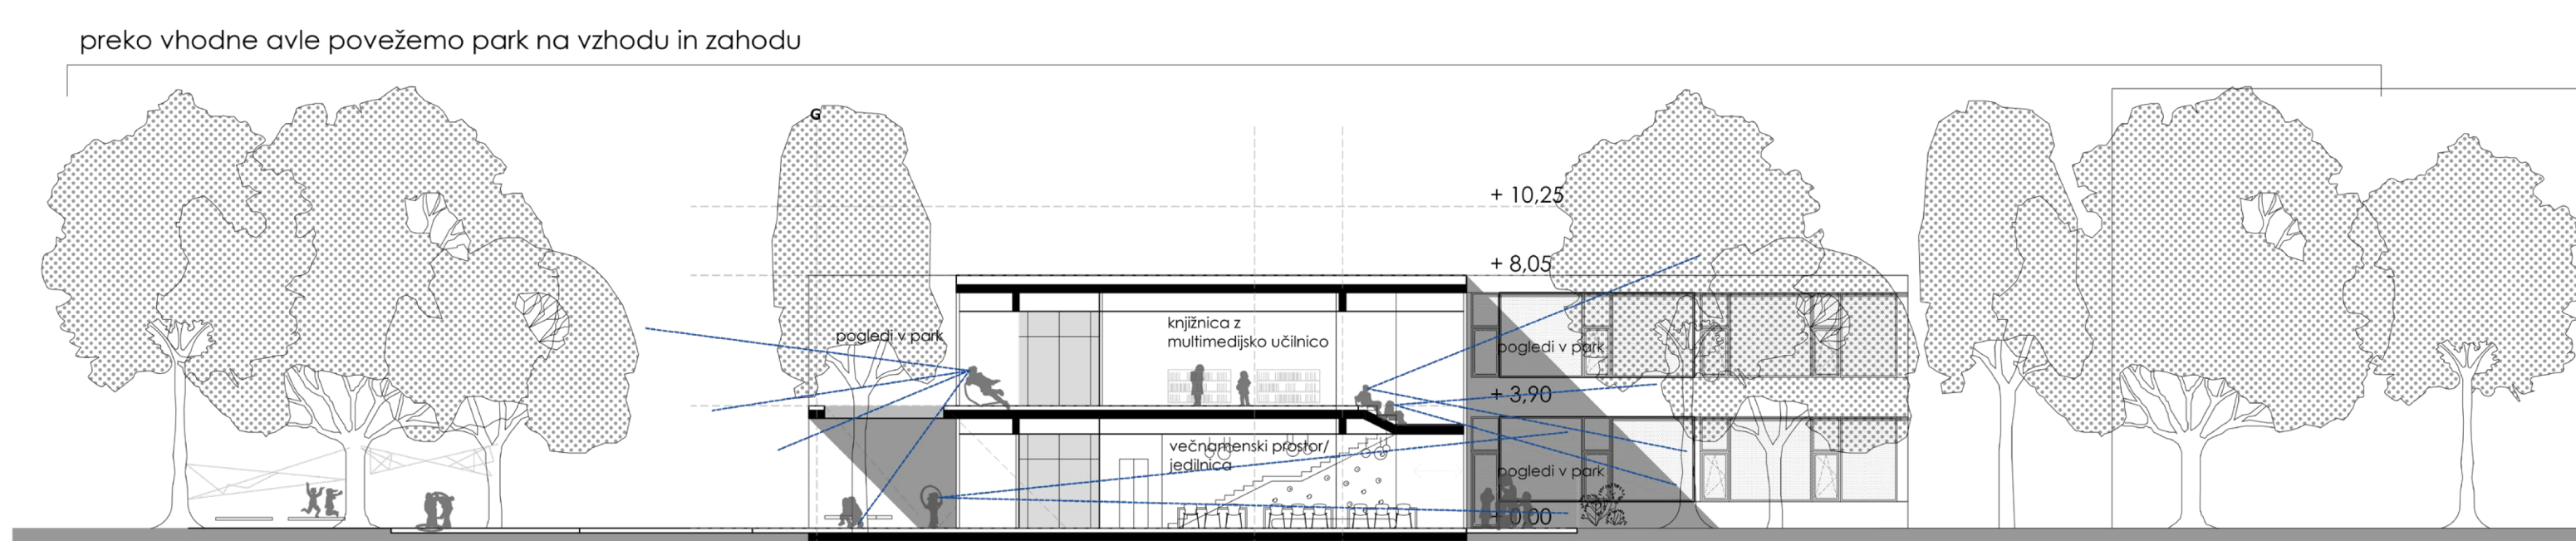


Prečni prerez čez osrednjo avlo M1:200

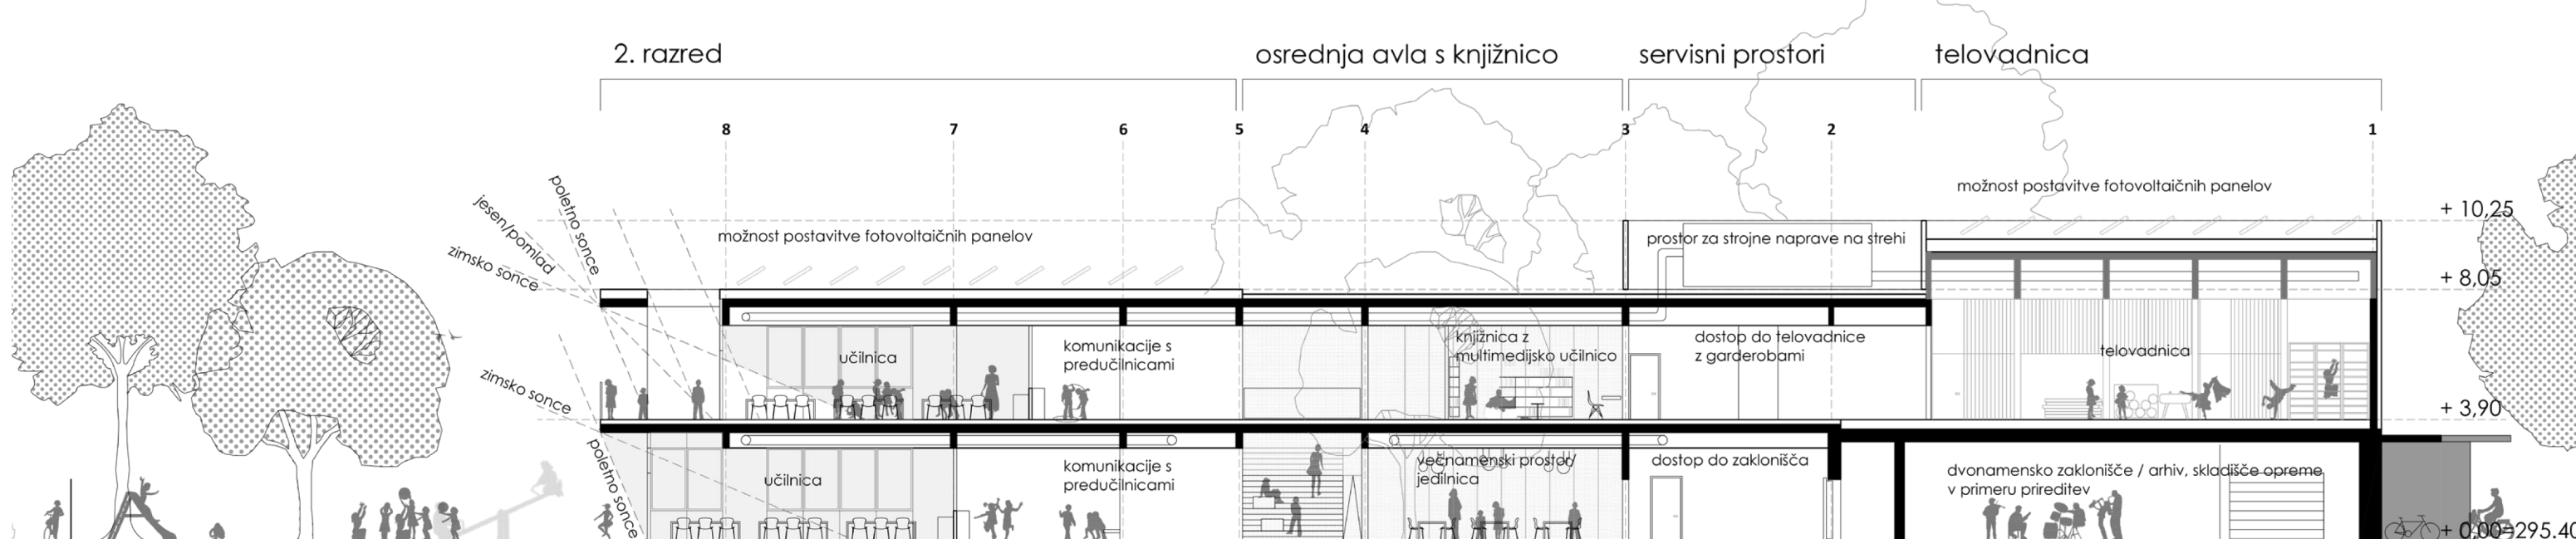


Vzdolžni prerez M1:200

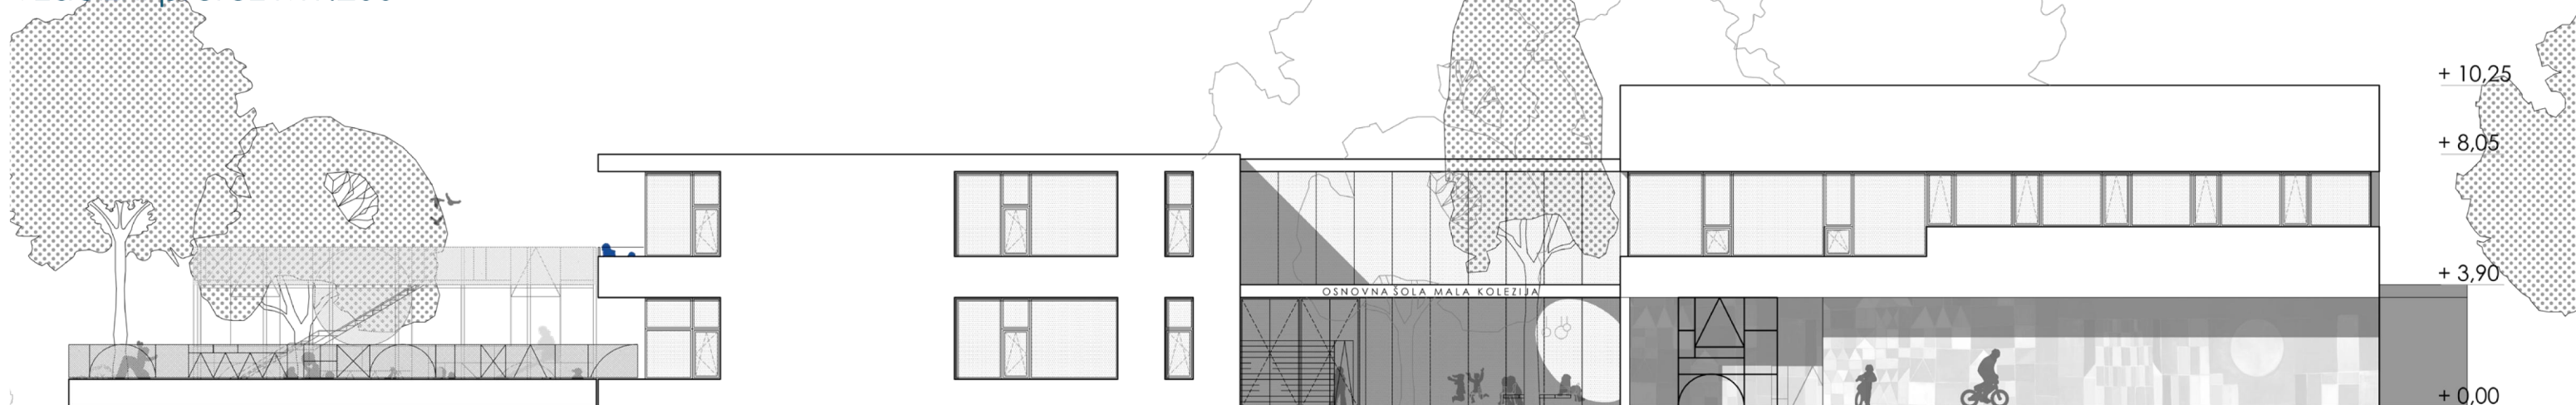


Vzhodna fasada M1:200

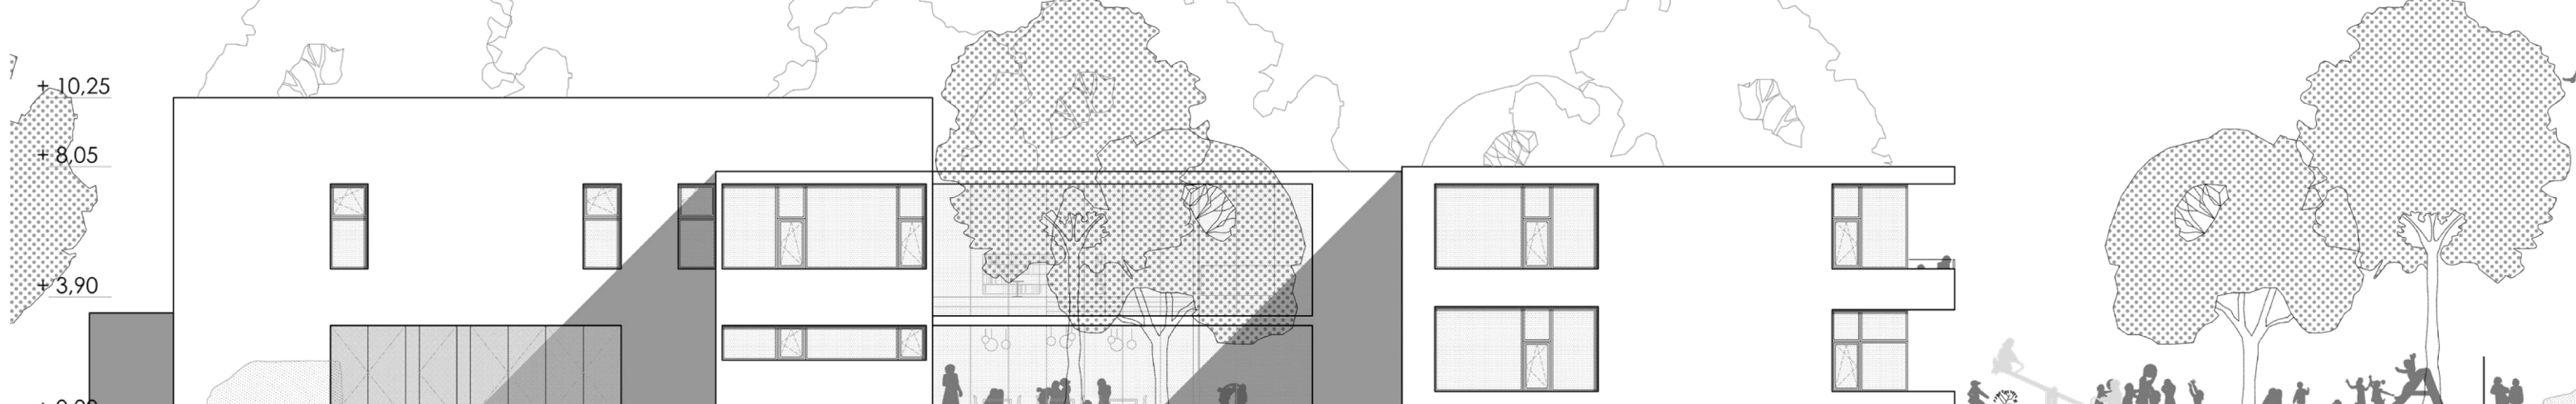


Zahodna fasada M1:200

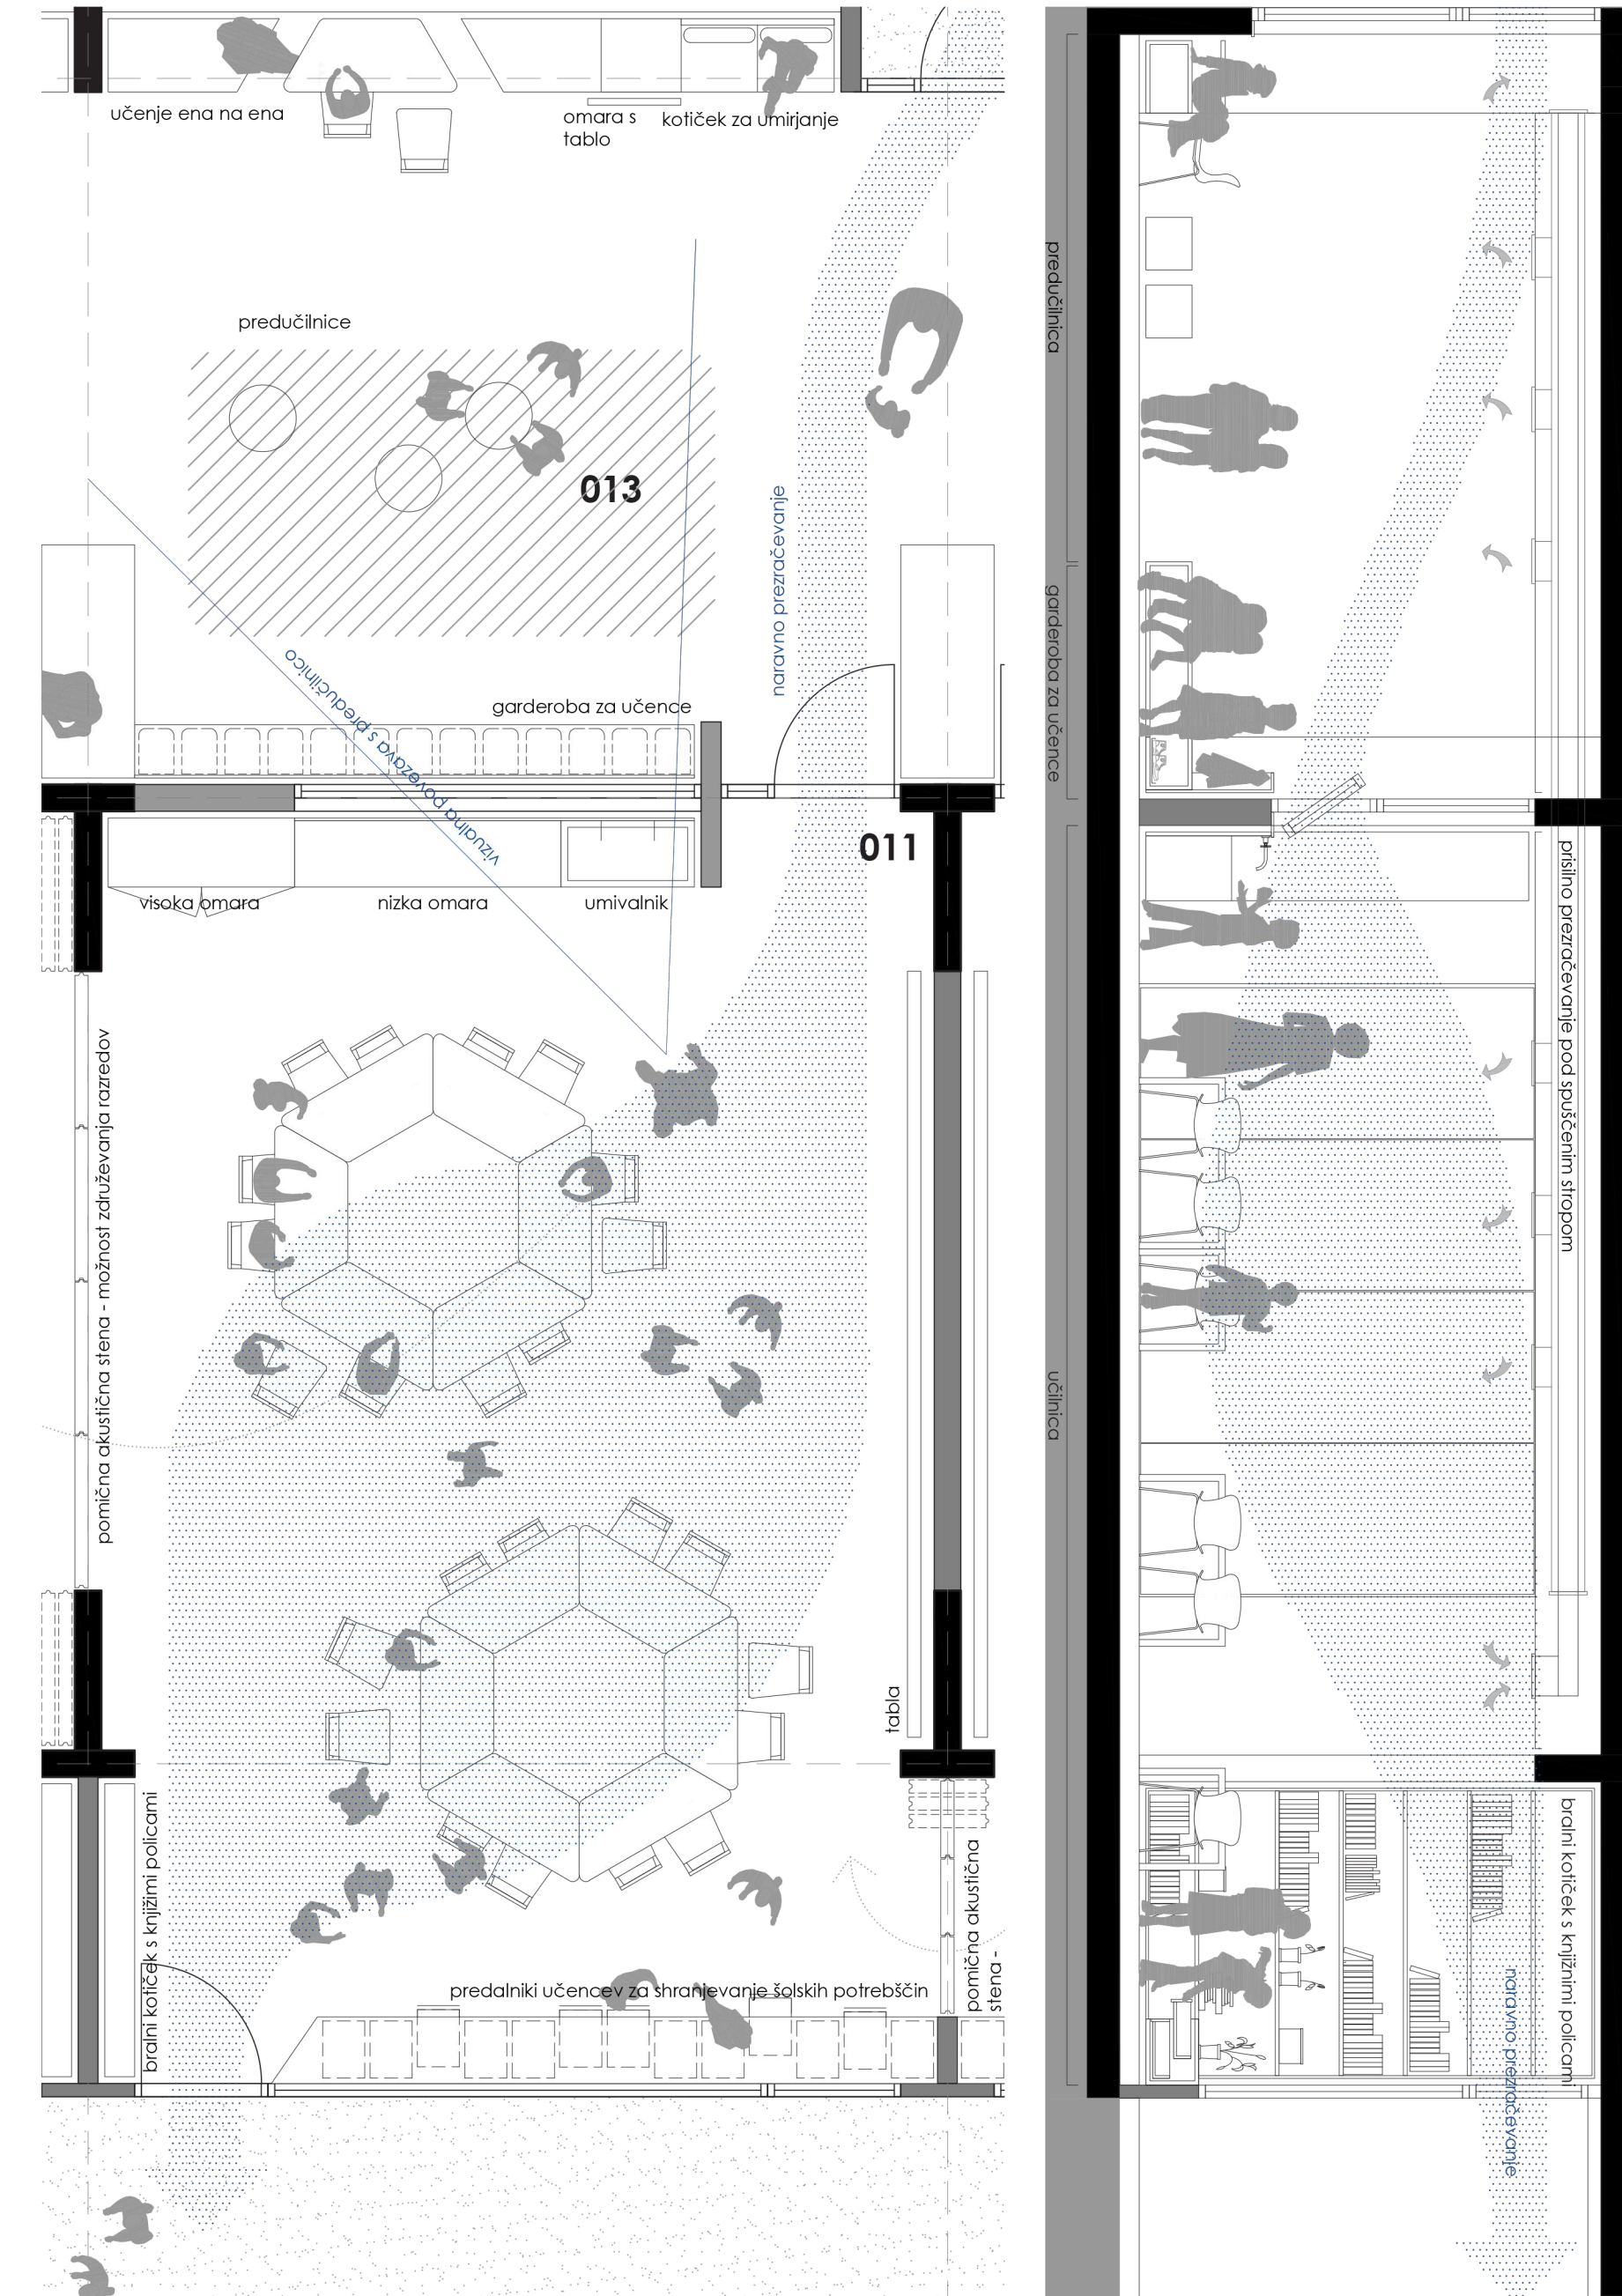


Tloris in prerez tipične učilnice in predučilnice M1:50

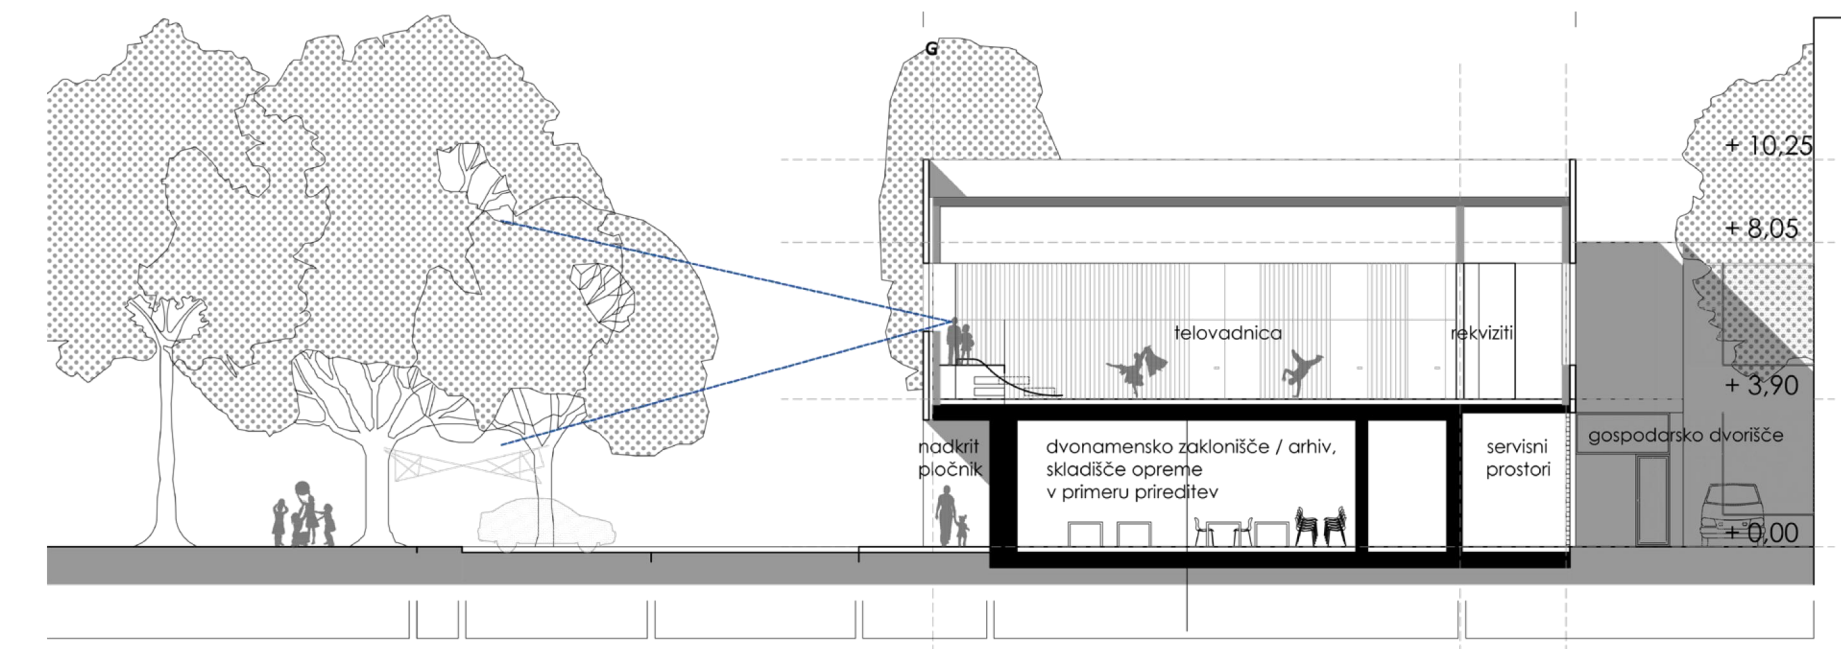

Prečni prerez čez telovadnico M1:200

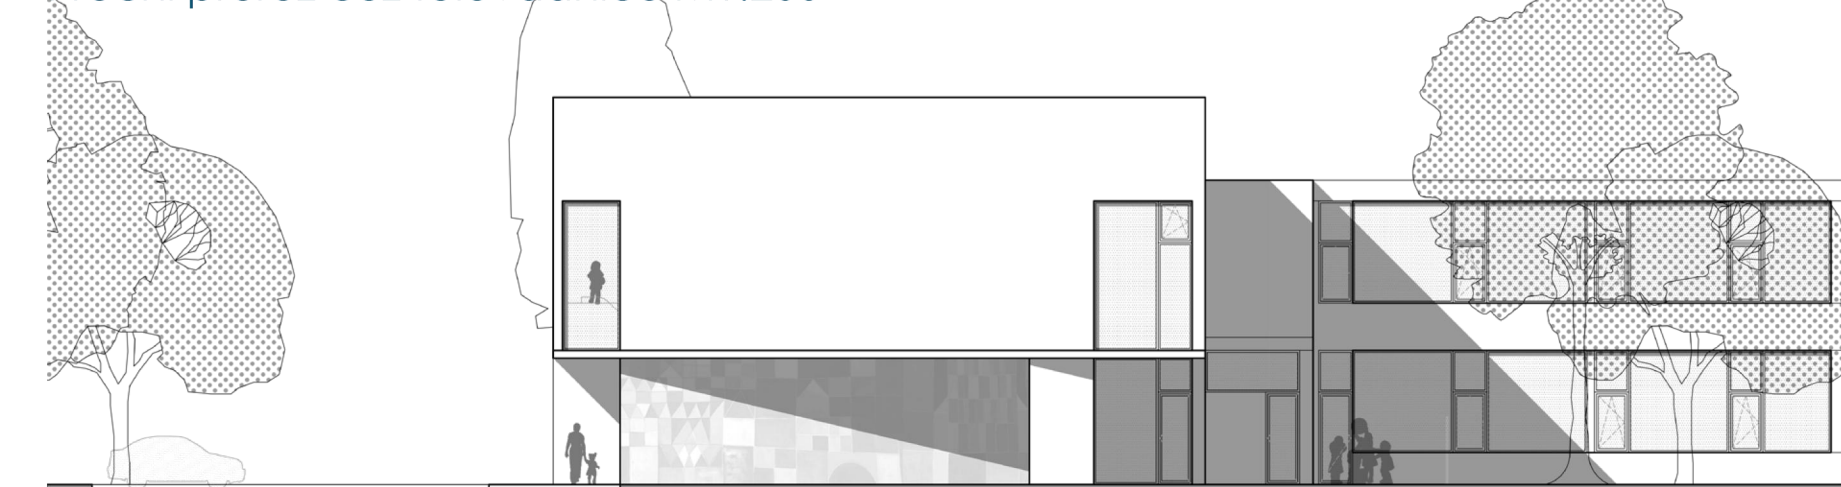

Severna fasada M1:200

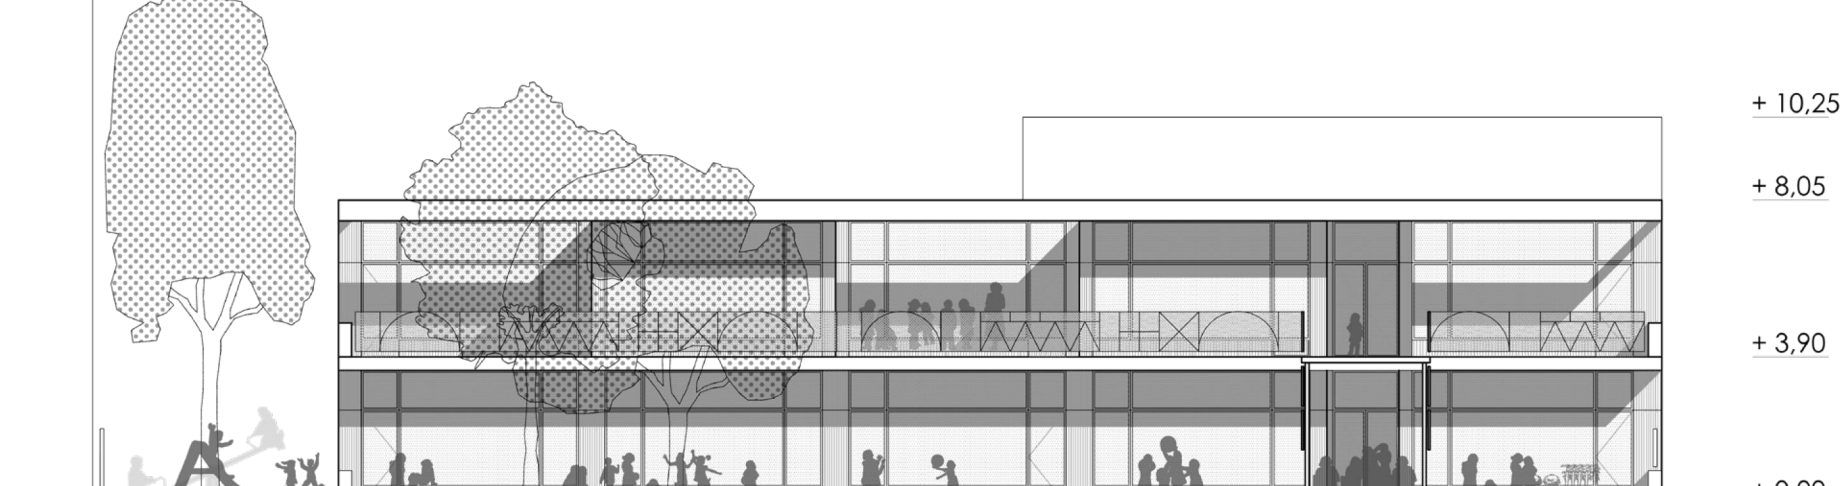

Južna fasada M1:200