




PREČNI PREREZ M = 1:200

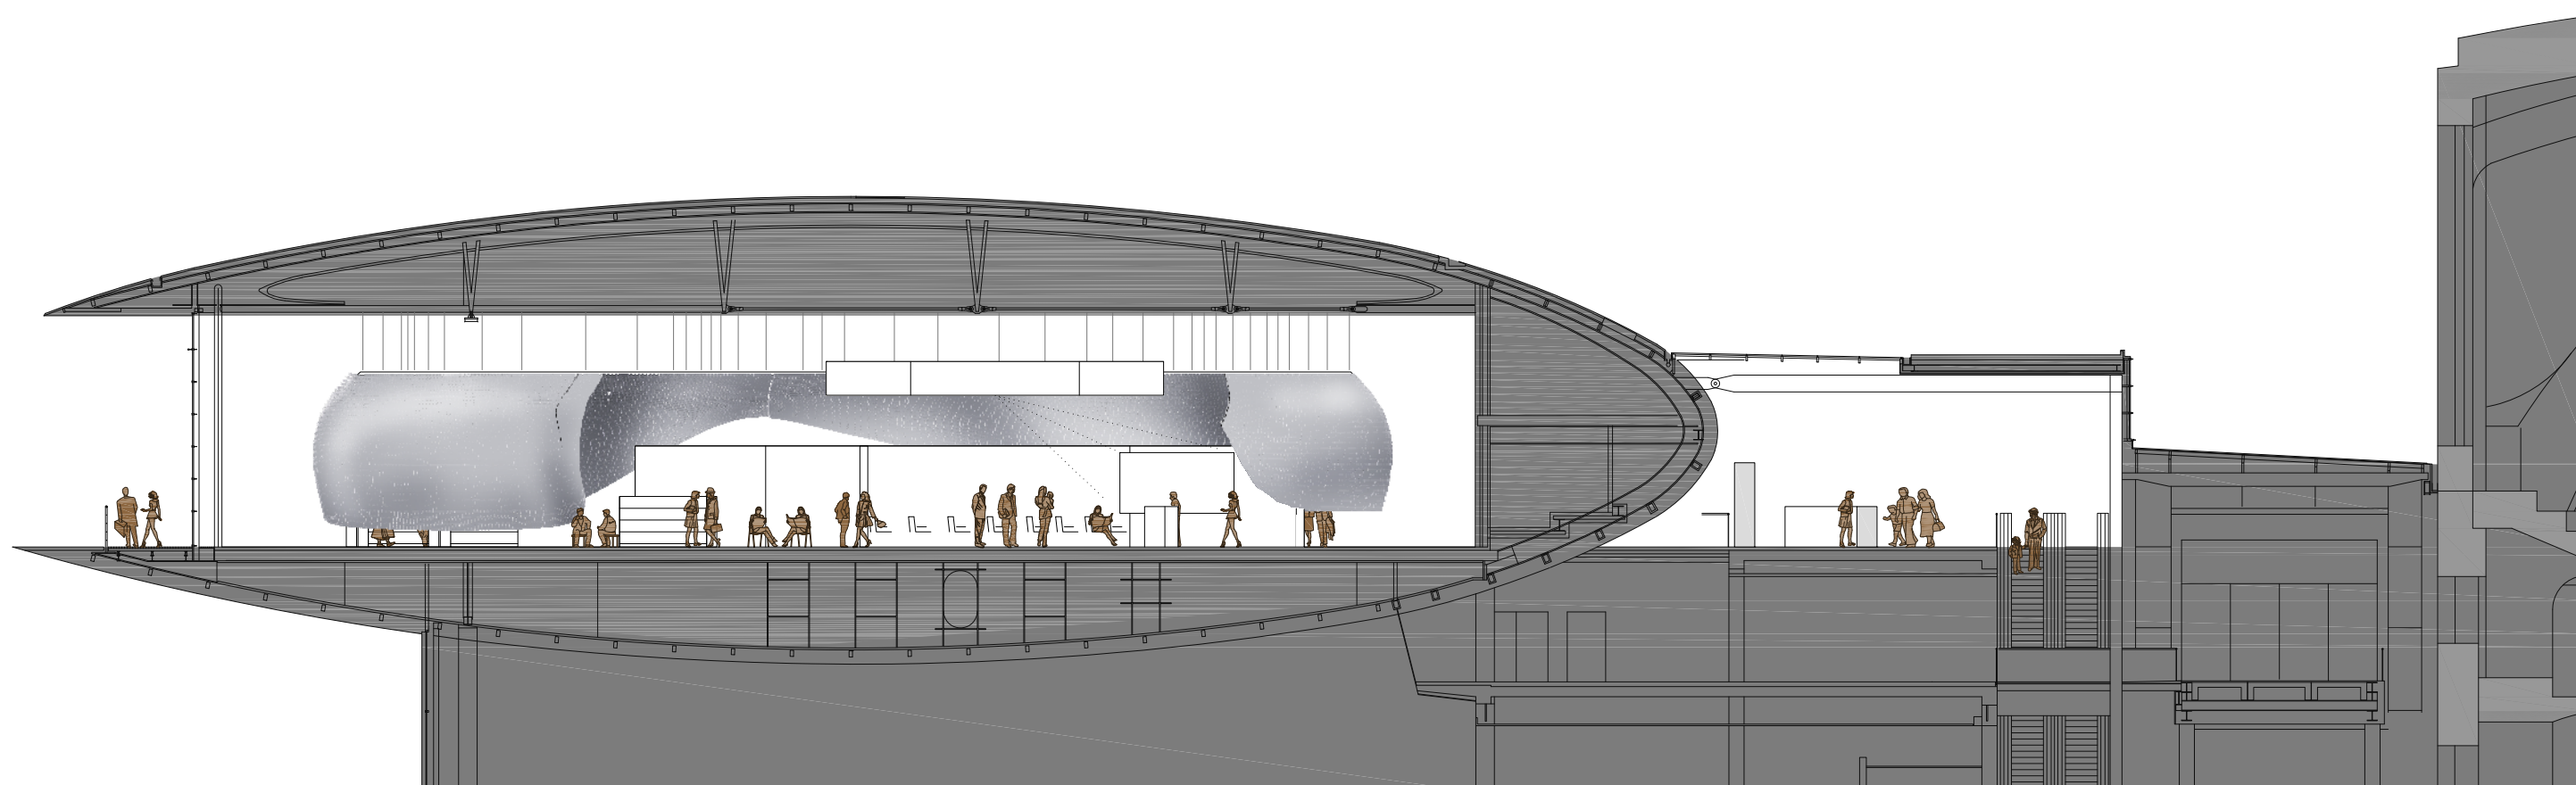

AKSONOMETRIJA CELOTE

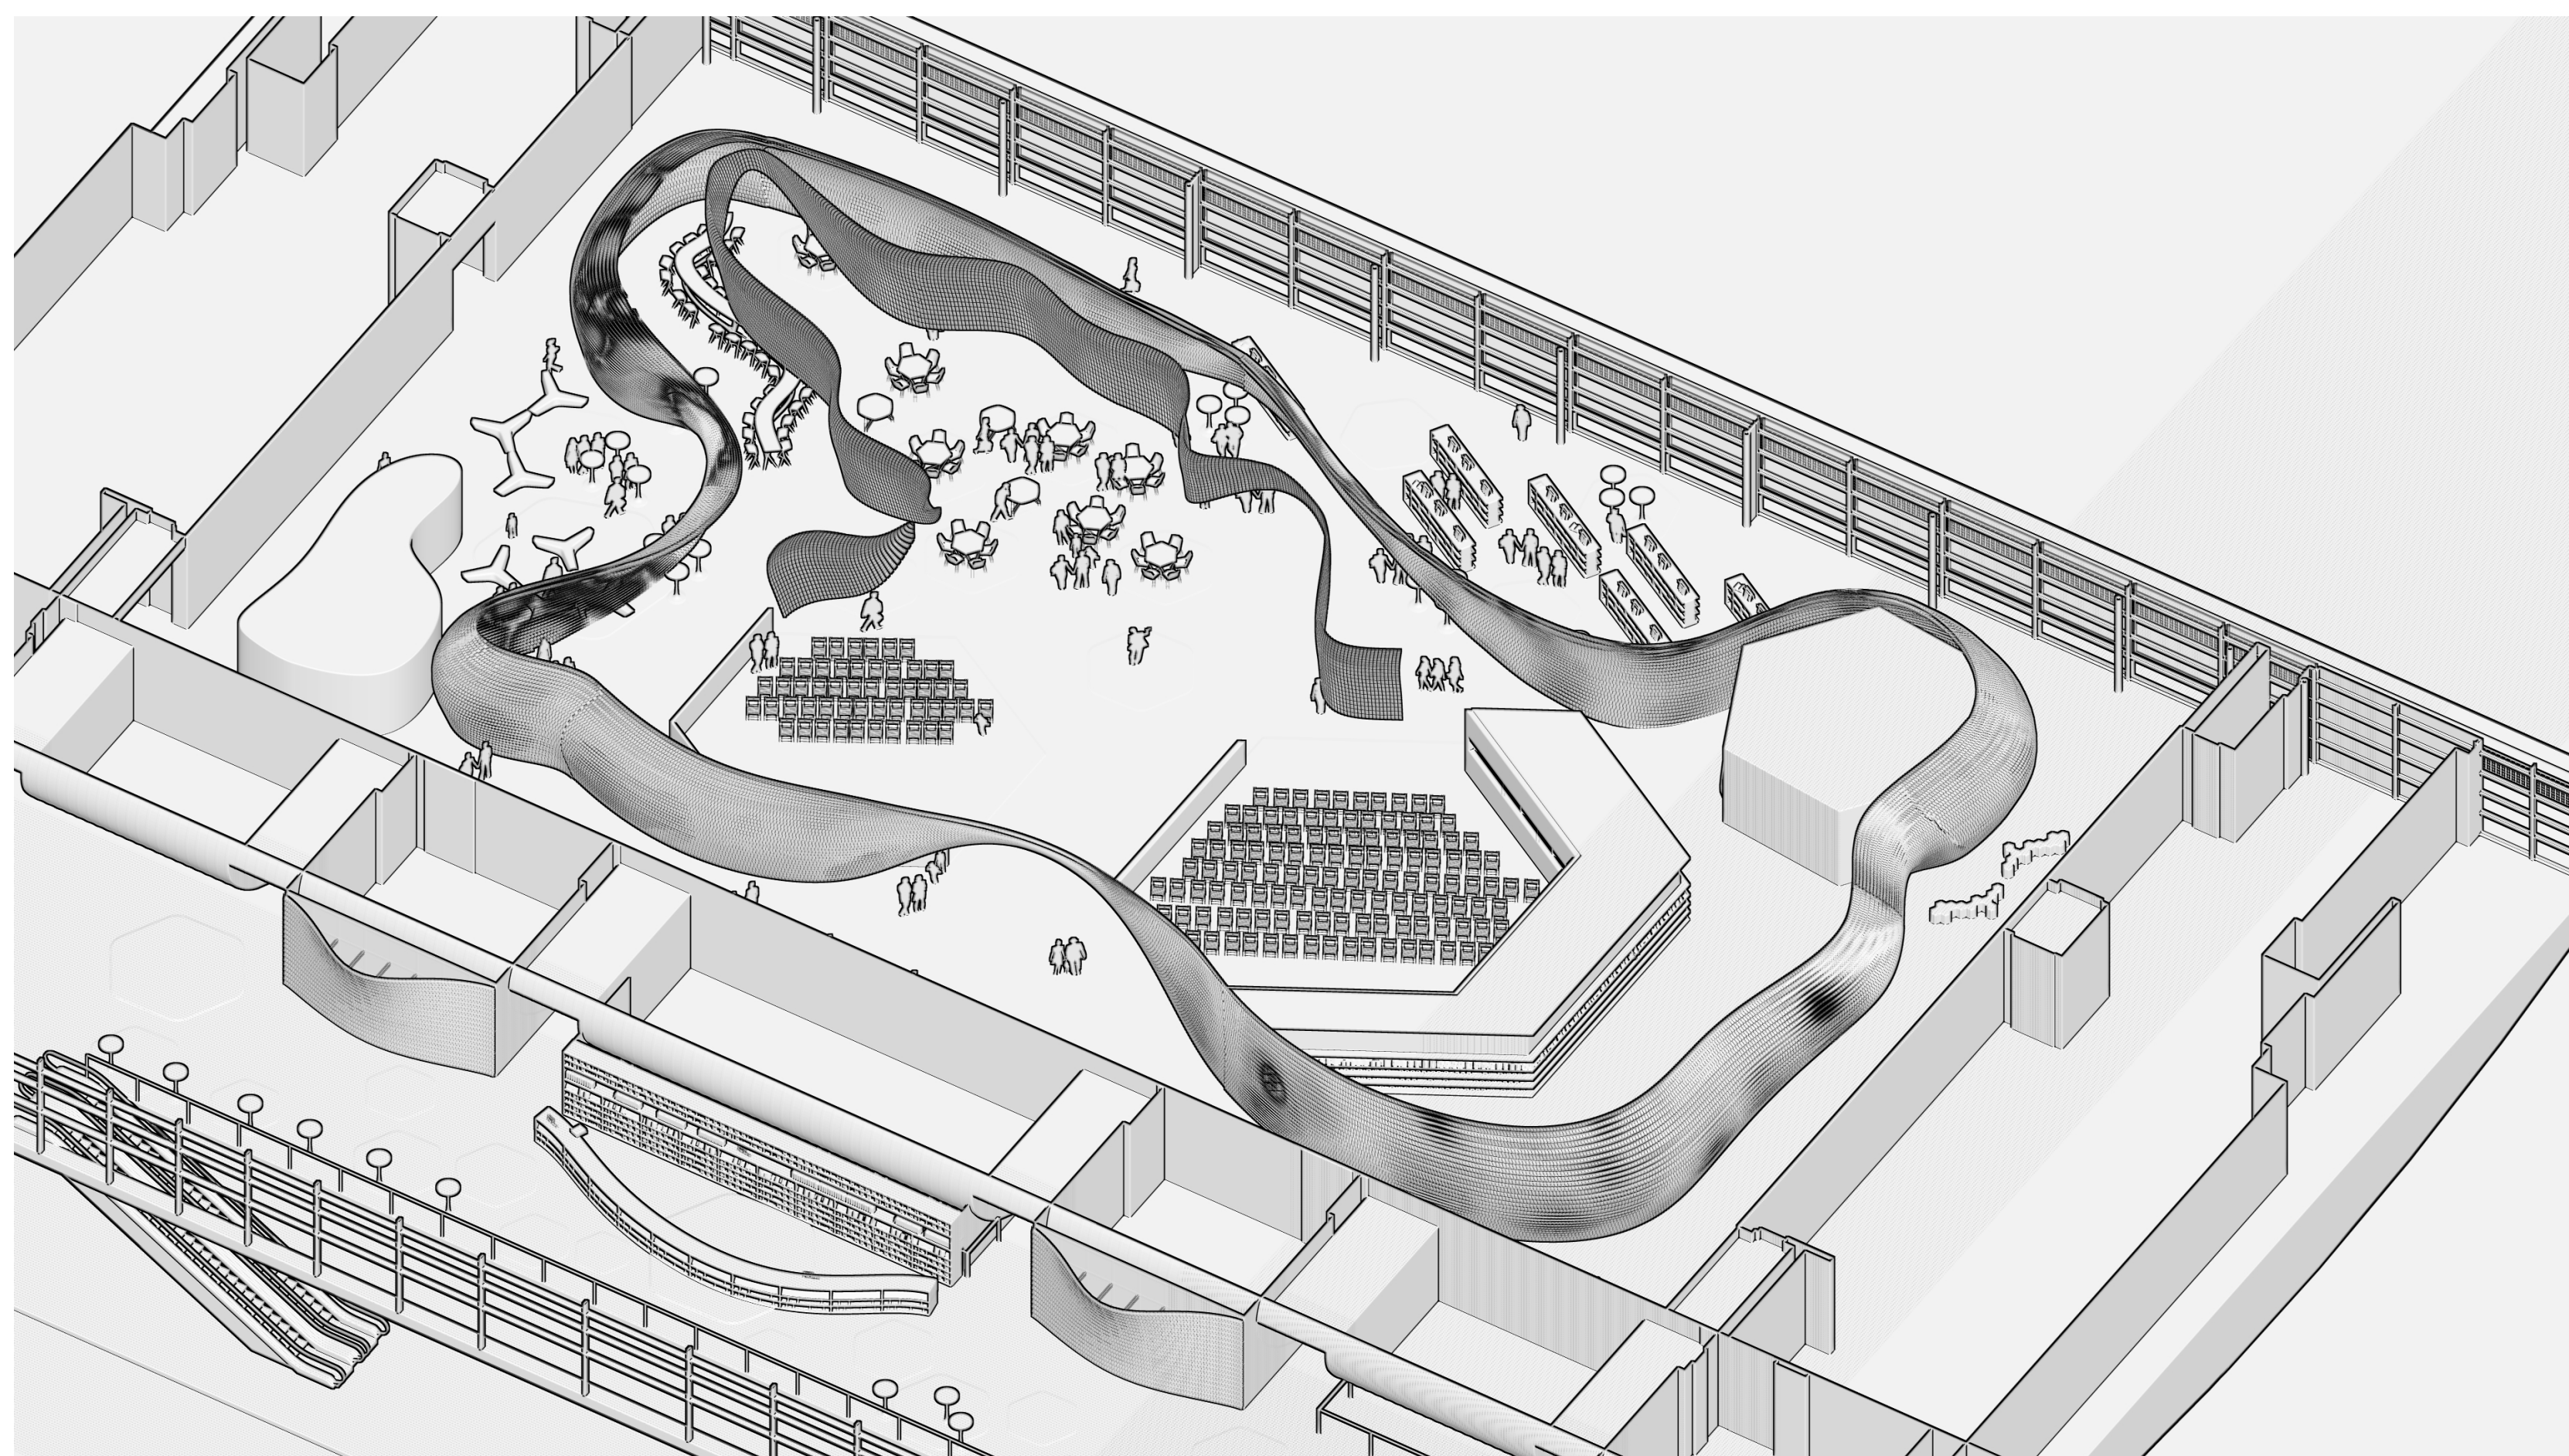


PRIKAZ OPNE V PROSTORU

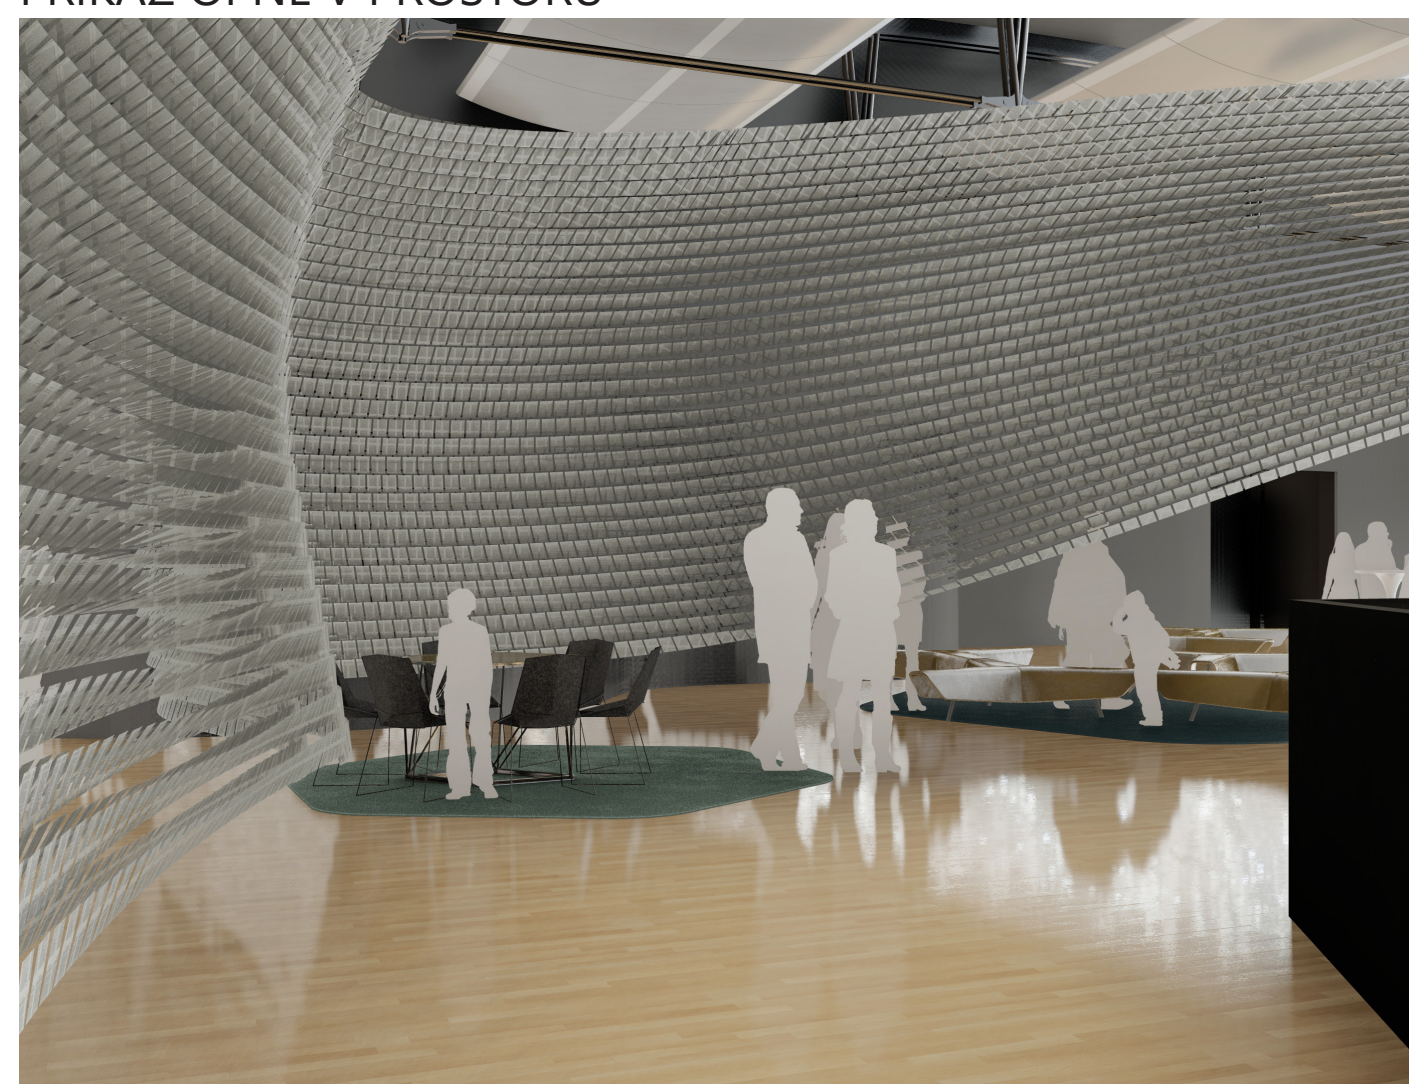

8. PREDLOG INDIVIDUALNEGA PROGRAMA

shema tloris in pogled

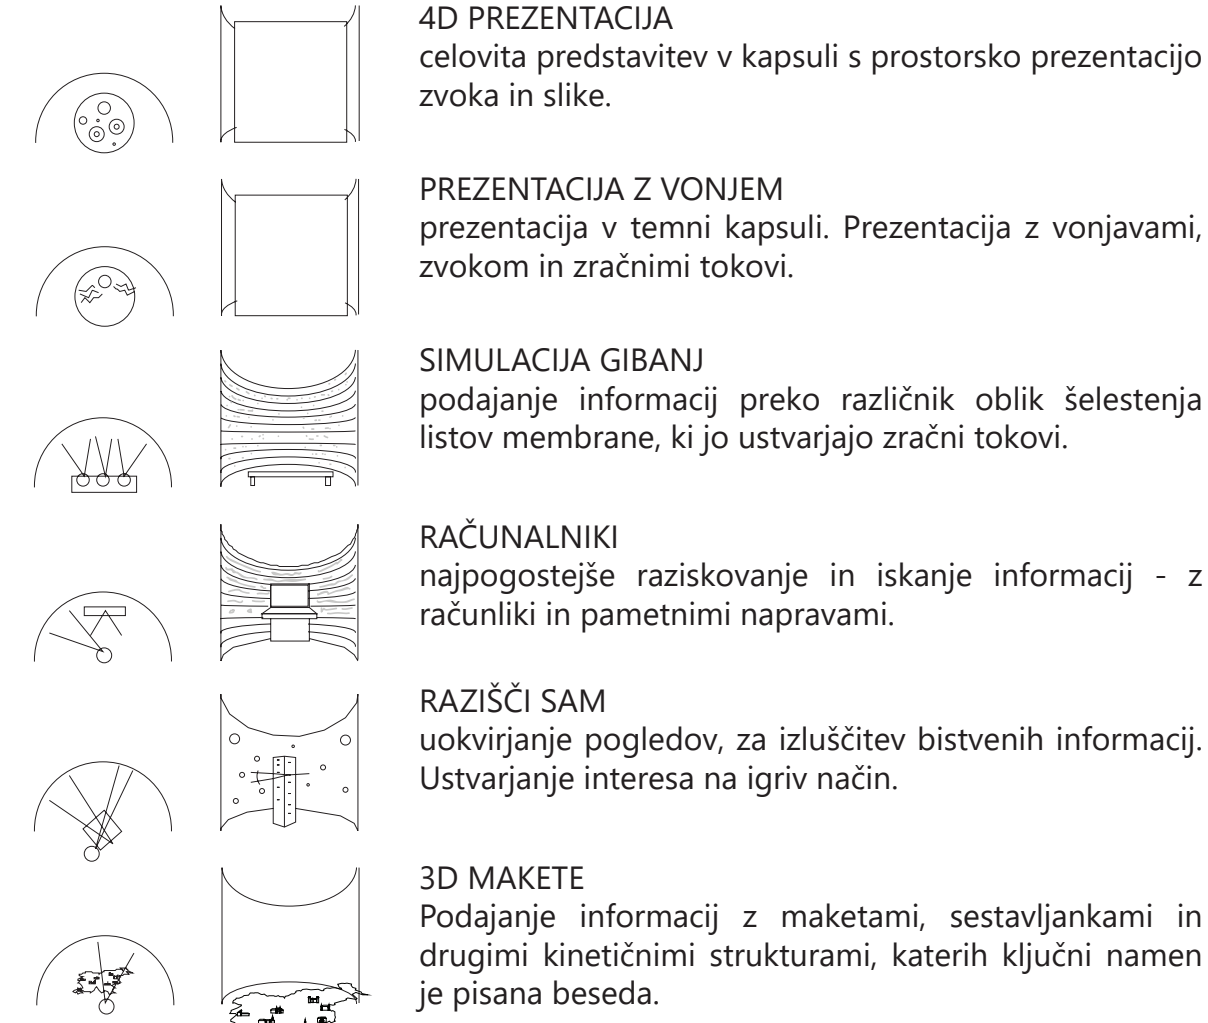


Legenda:




SHEME PROGRAMOV


1. KNJIGA RAZVITA V MEMBRANO ZA PODOJANJE INFORMACIJ - IZKUŠENJ

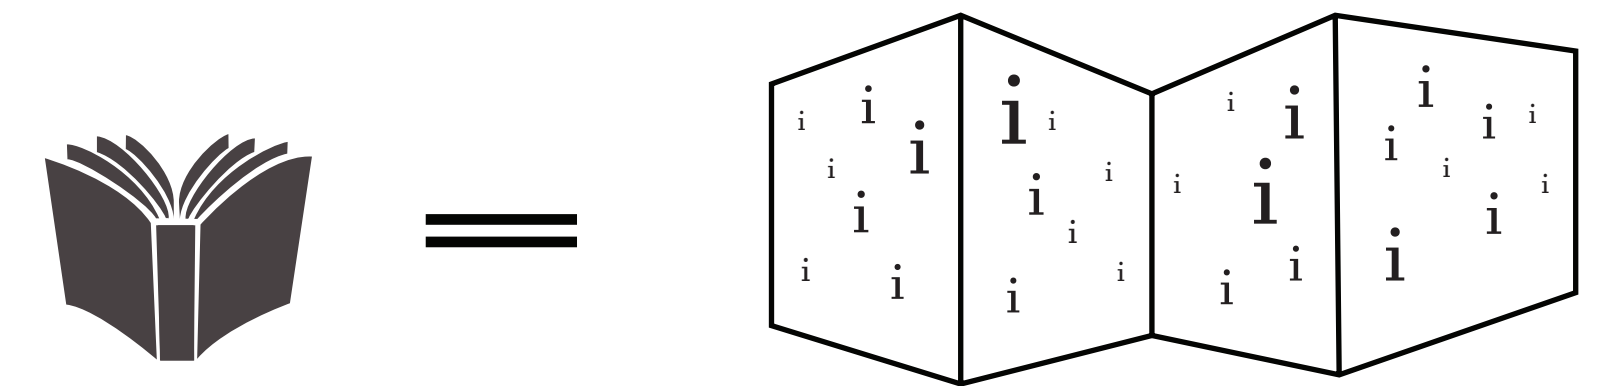


2. MEMBRANA KOT PANJ - IZMENJAVA INFORMACIJ - IZKUŠENJ

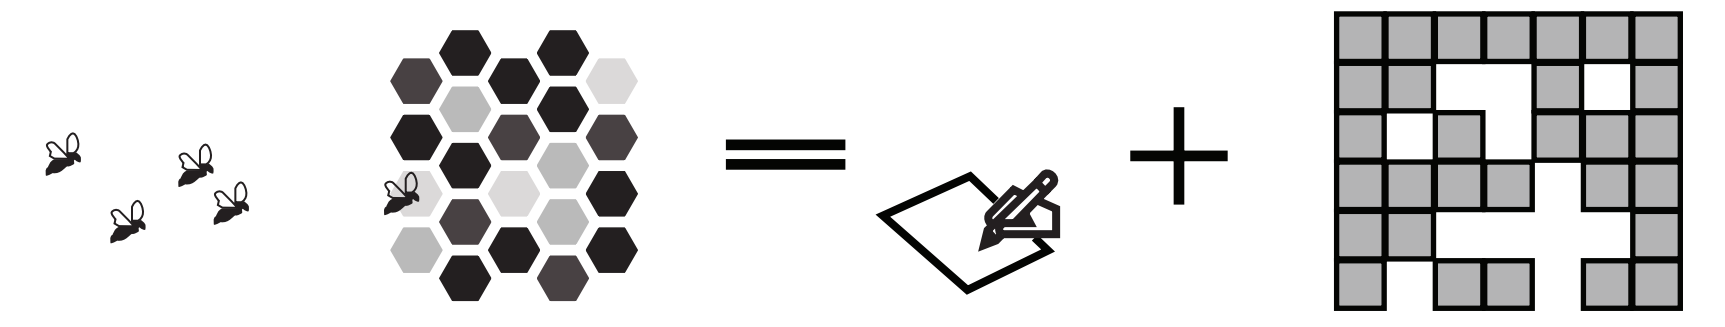


3. MEMBRANA LOČNICA SVETA INTIME/DRUŽBE, SNOVALEC/SPREJEMNIK

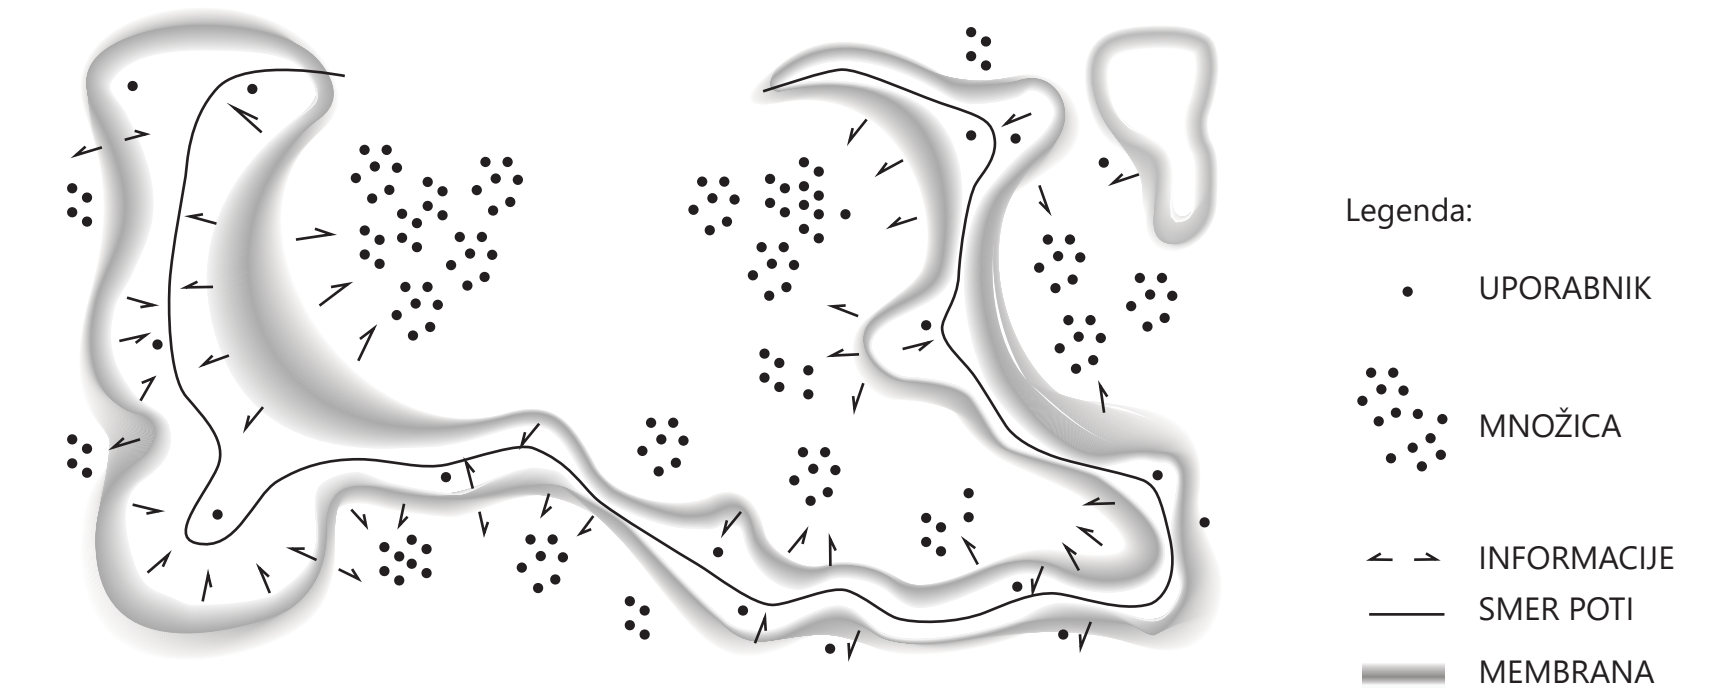


Legenda:

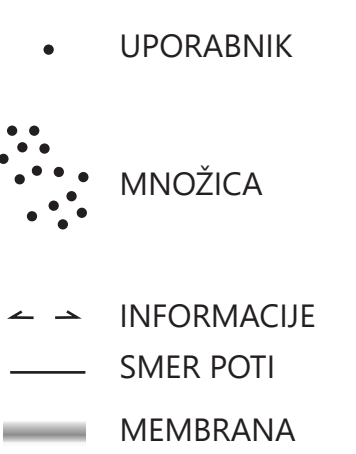


4. SHEMA FORMIRANJA PROGRAMA

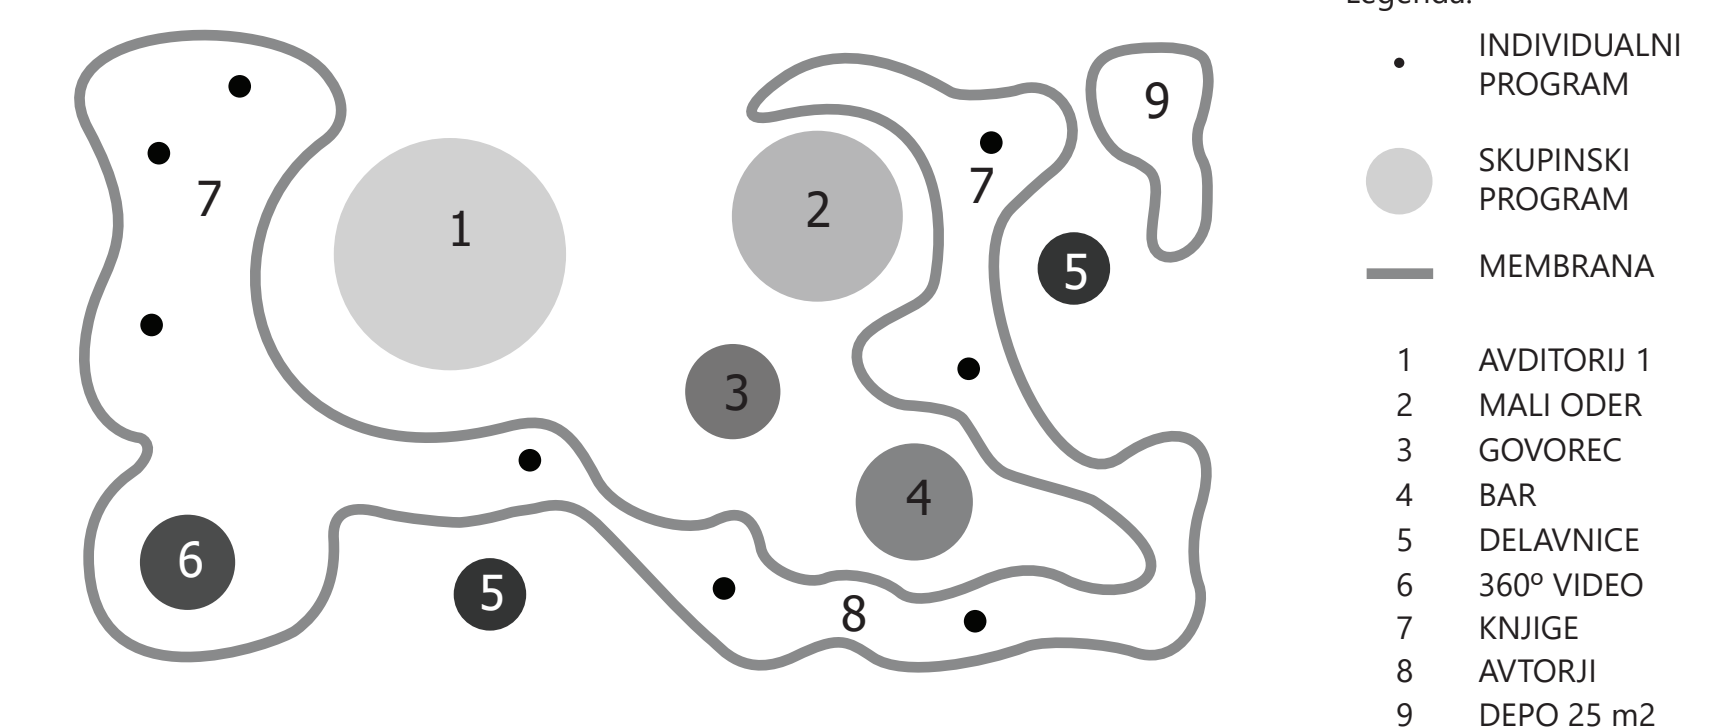


Legenda:

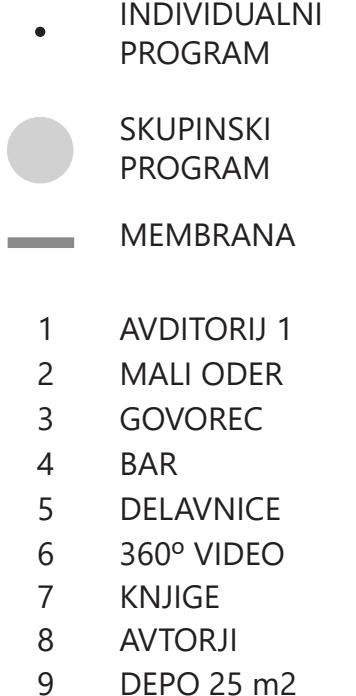


5. SHEMA EVAKUACIJE UPORABNIKOV

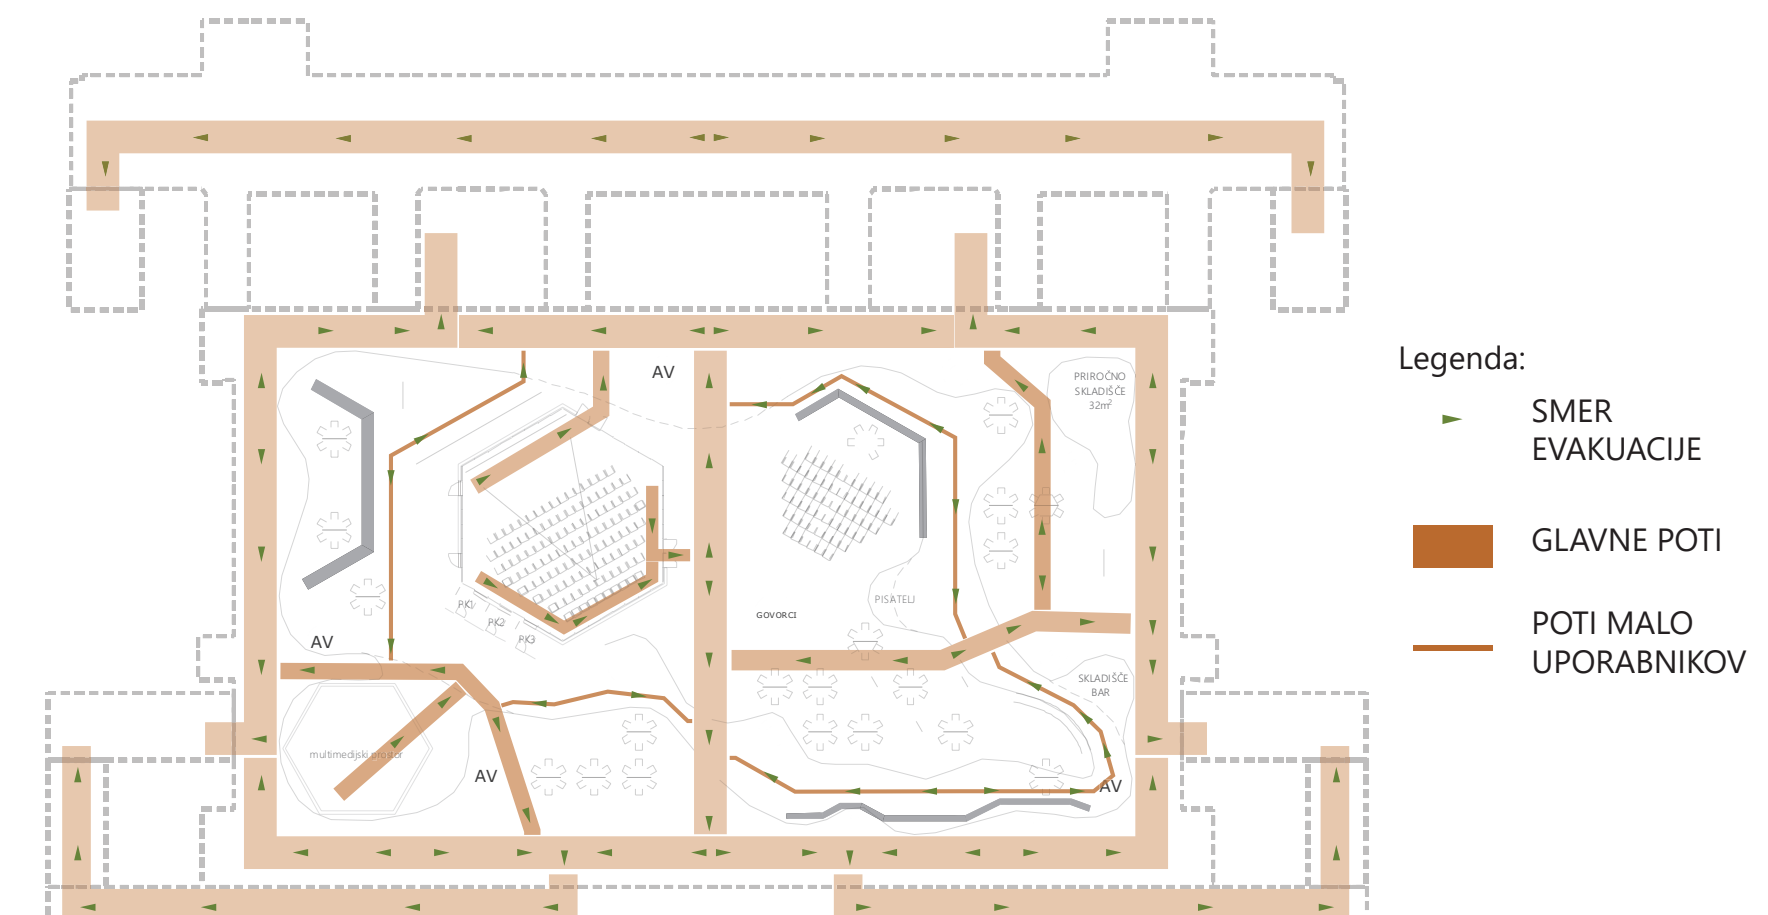


Legenda:

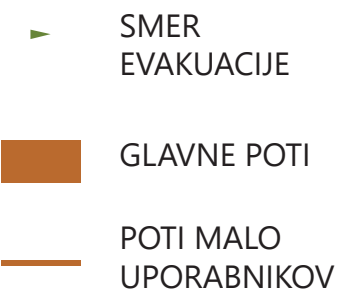


6. SHEMA POTI OBISKOVALCEV

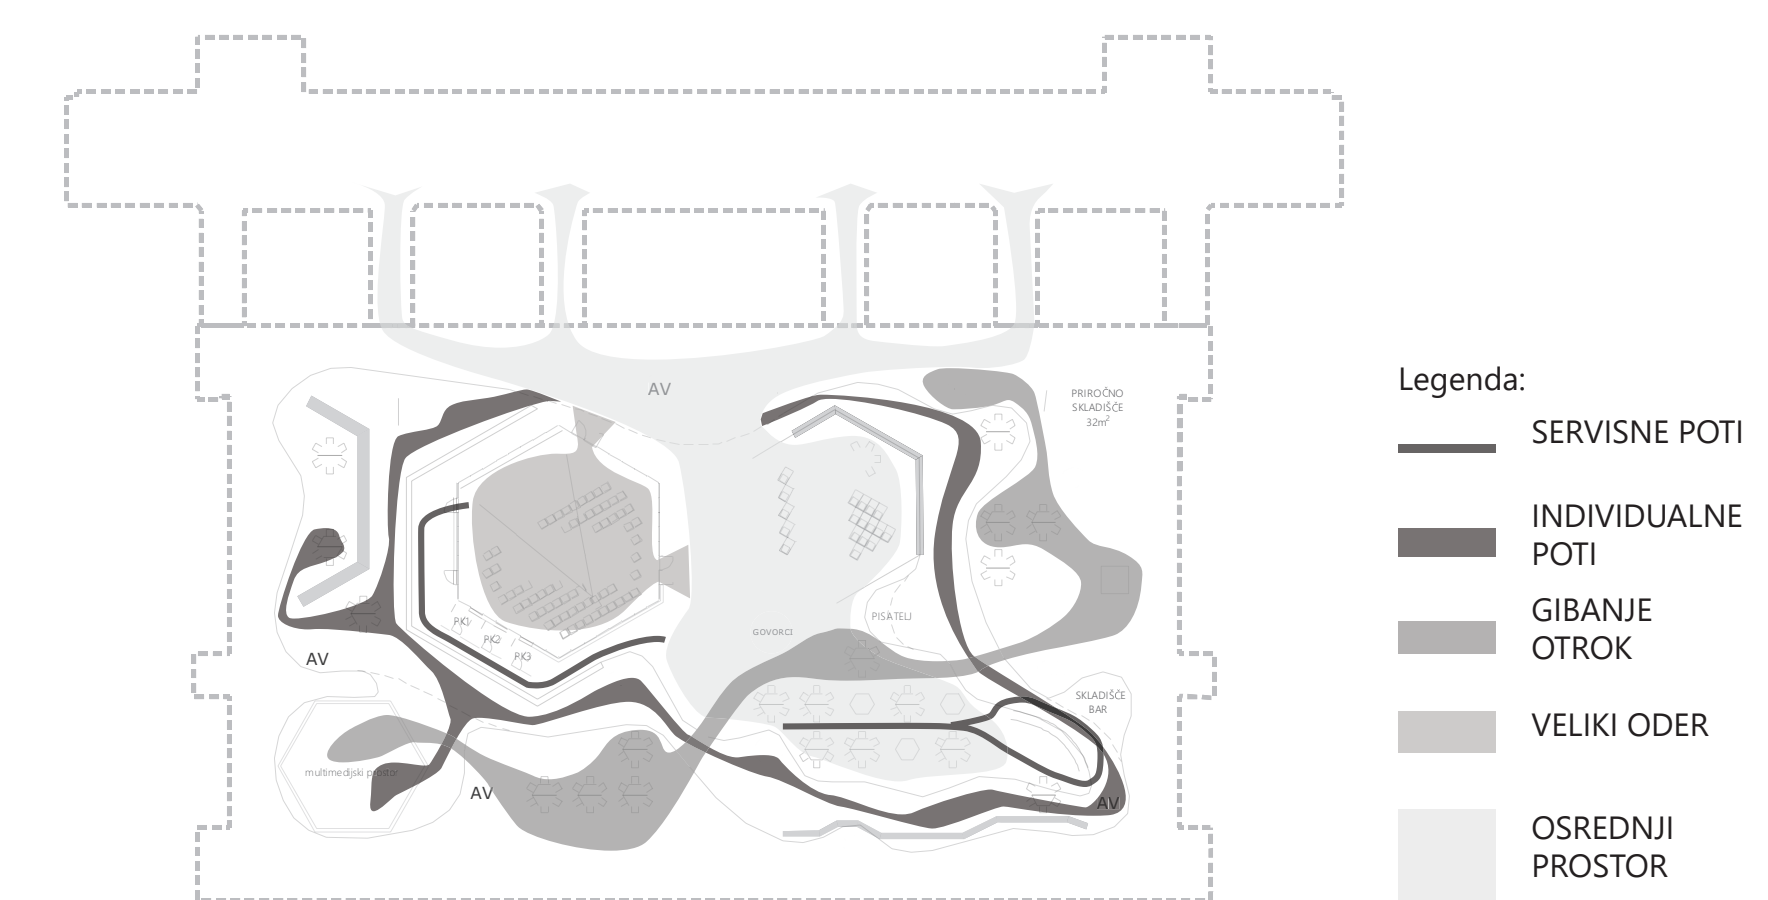


Legenda:

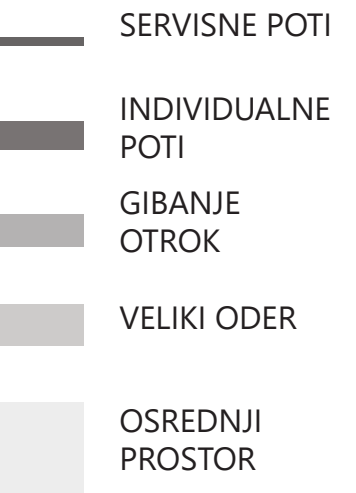


7. UMESTITEV PROGRAMSKIH SKLOPOV

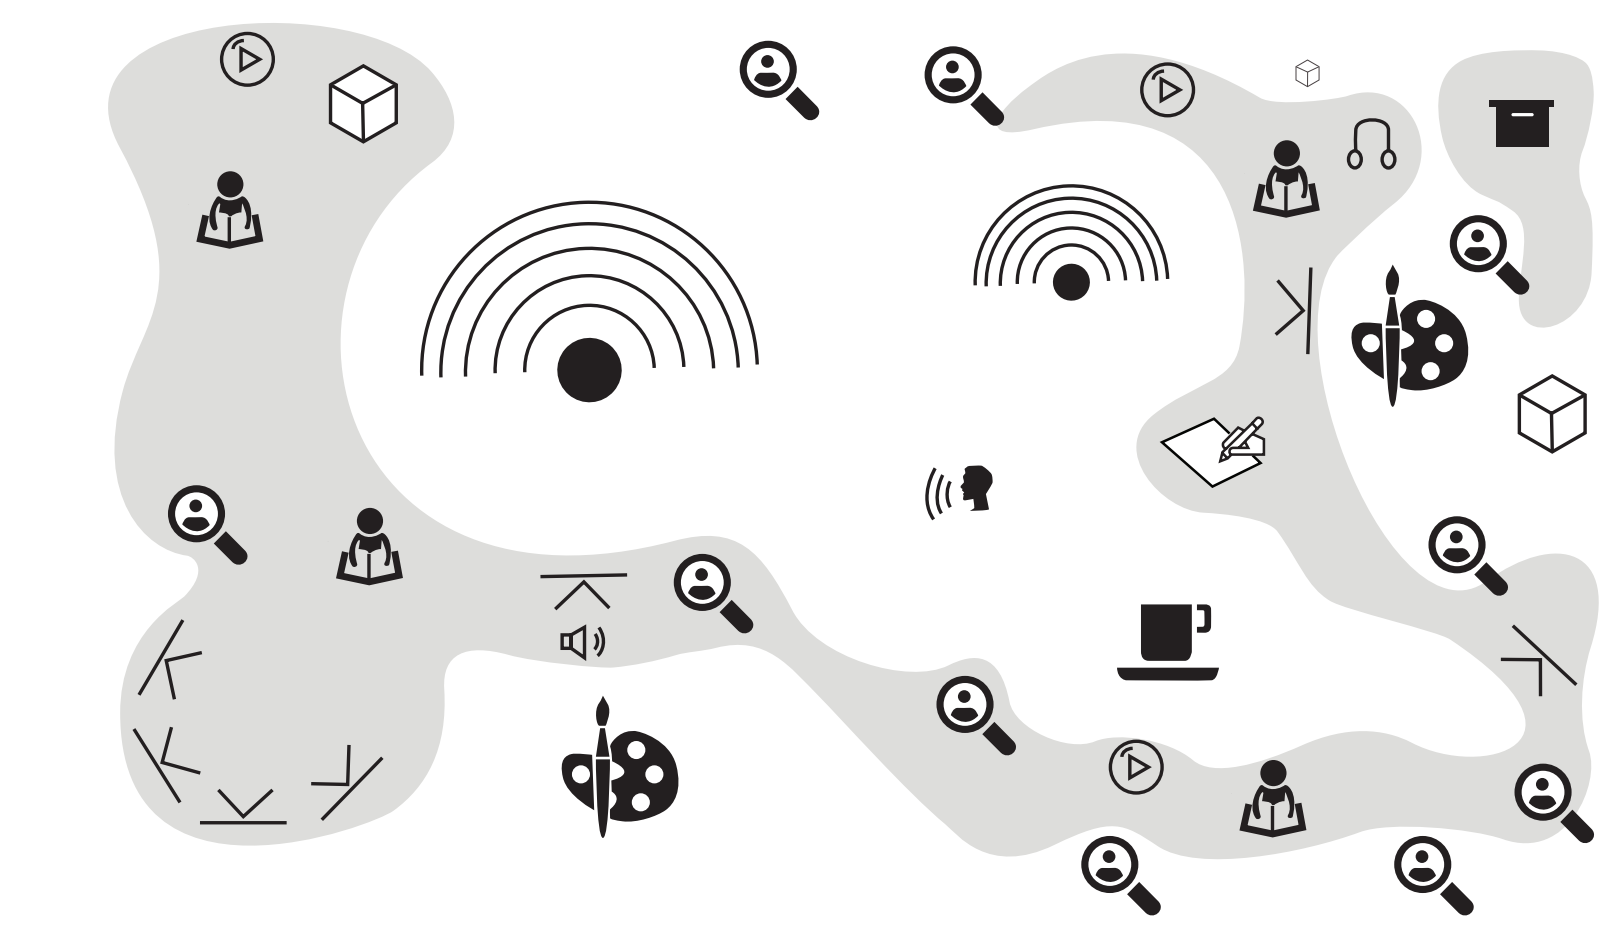


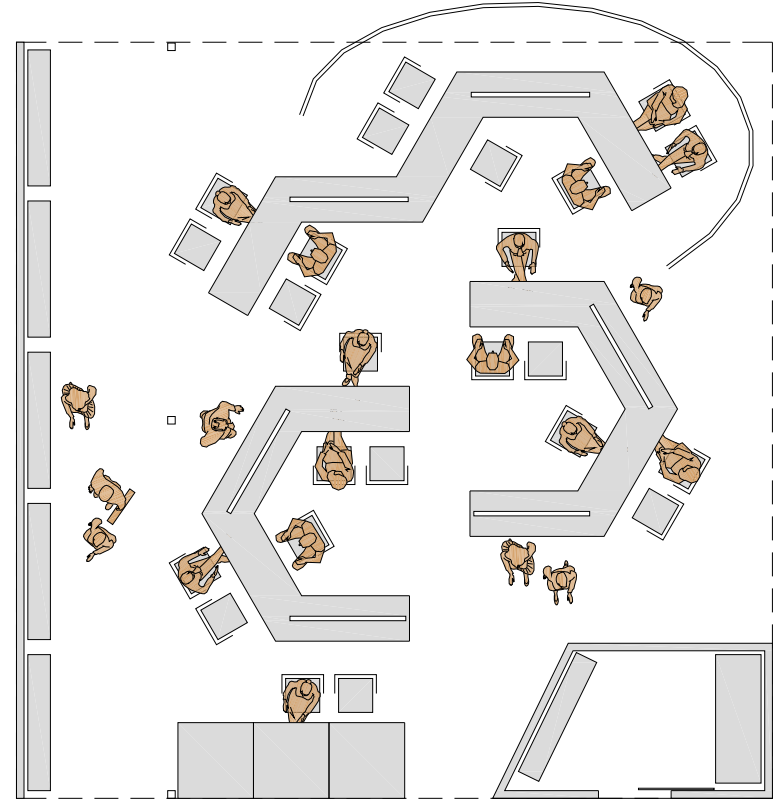


HEMA ELEMENTOV STOJNICE

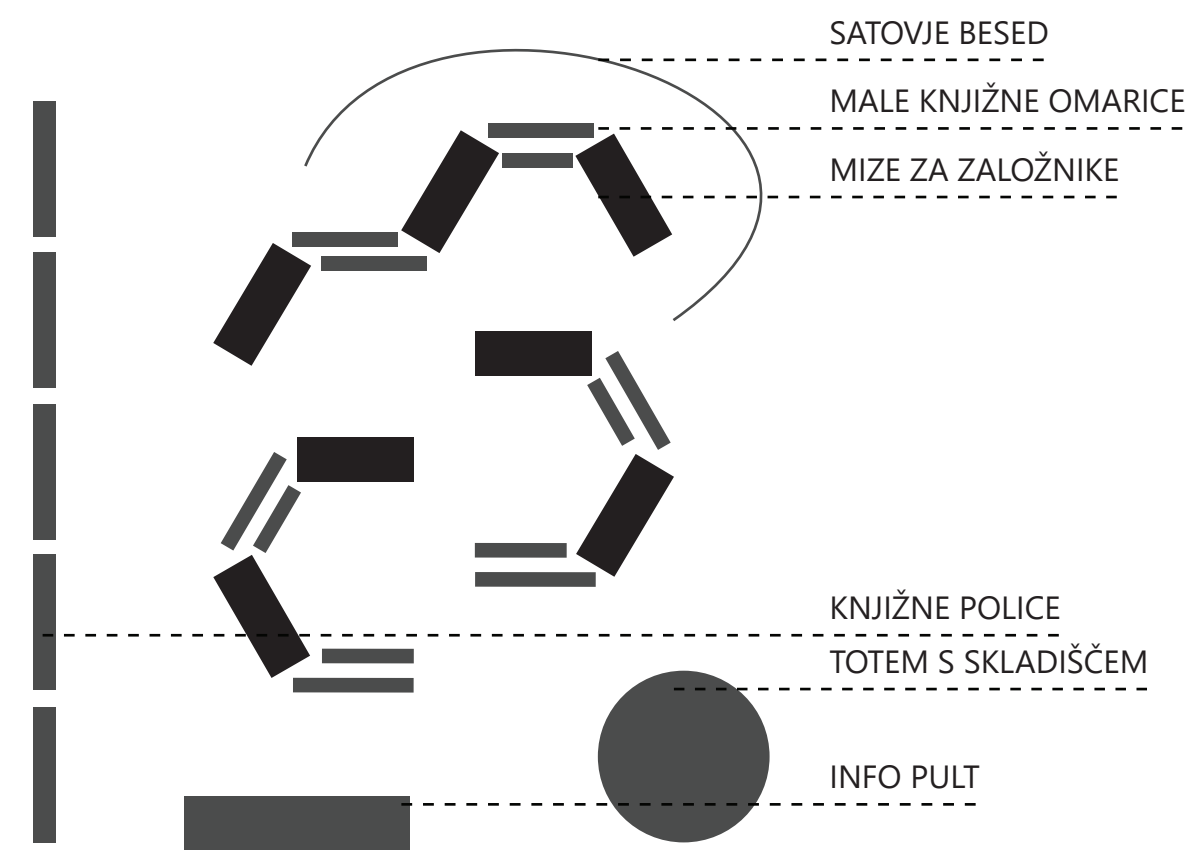


HEMA UPORABNIKOV IN POTI STOJNICE

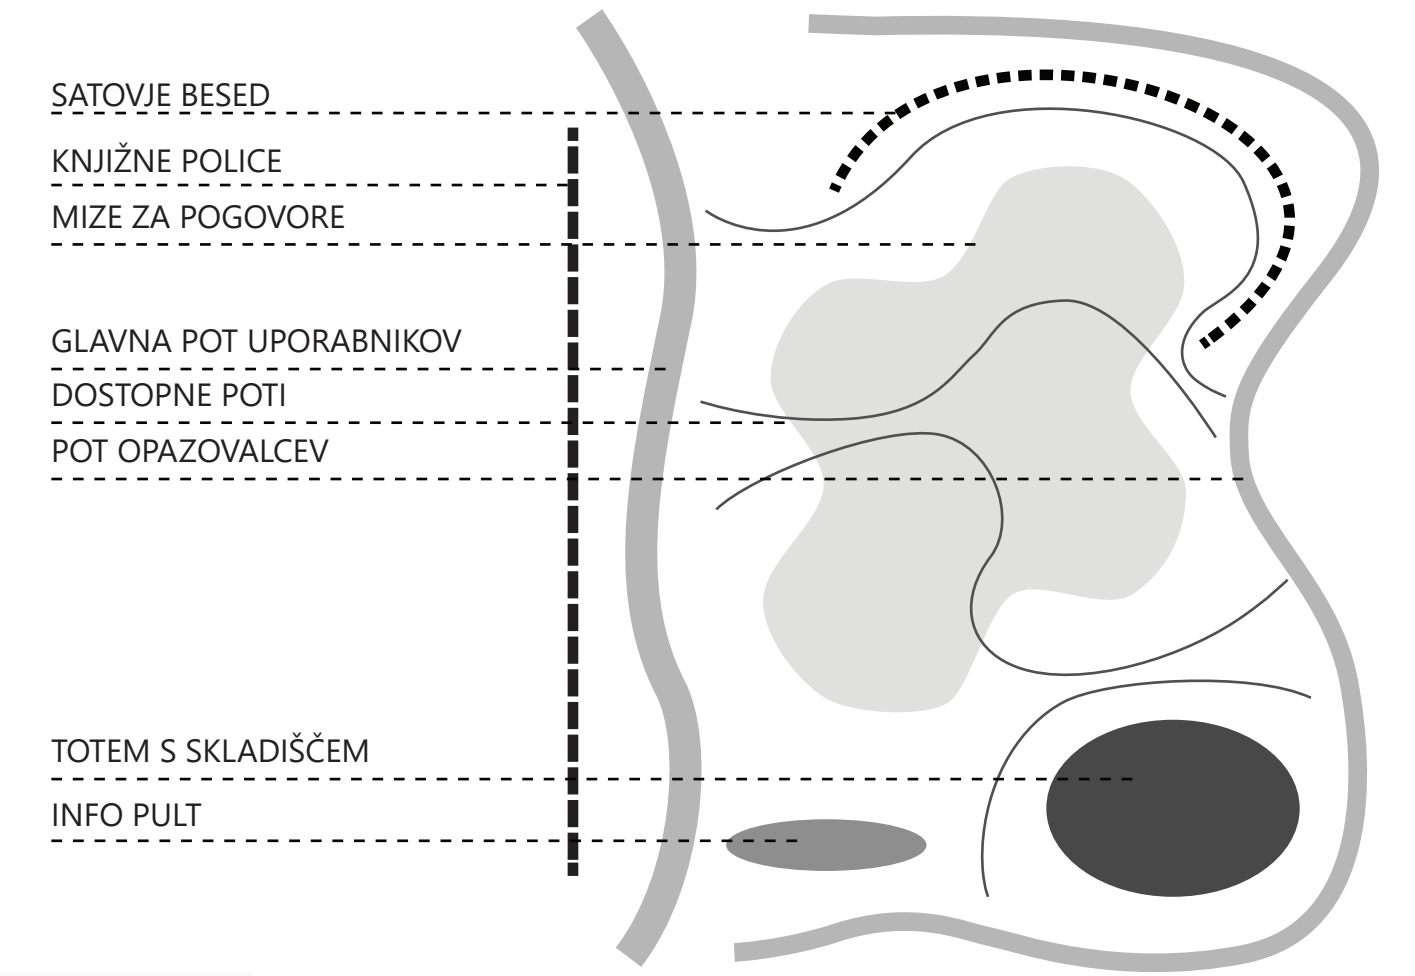



VZDOLŽNI PREREZ STOJNICE, M = 1:100

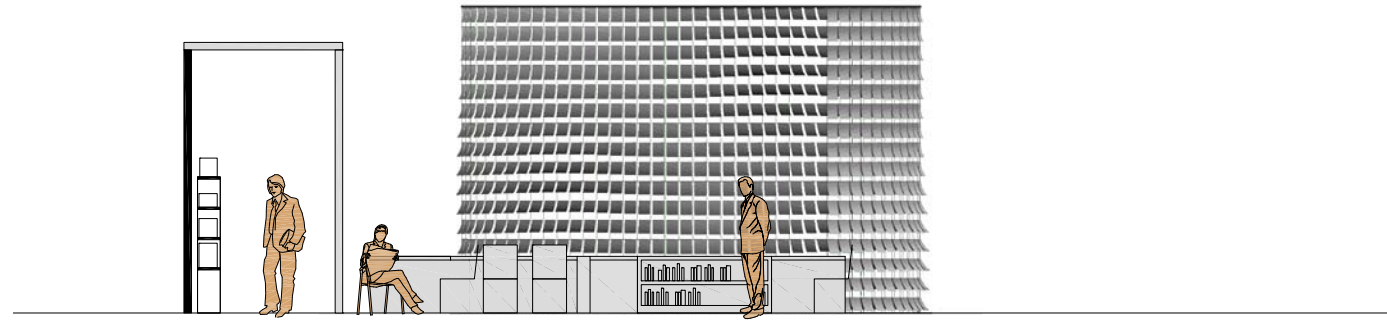


FASADA STOJNICE 1, M = 1:100

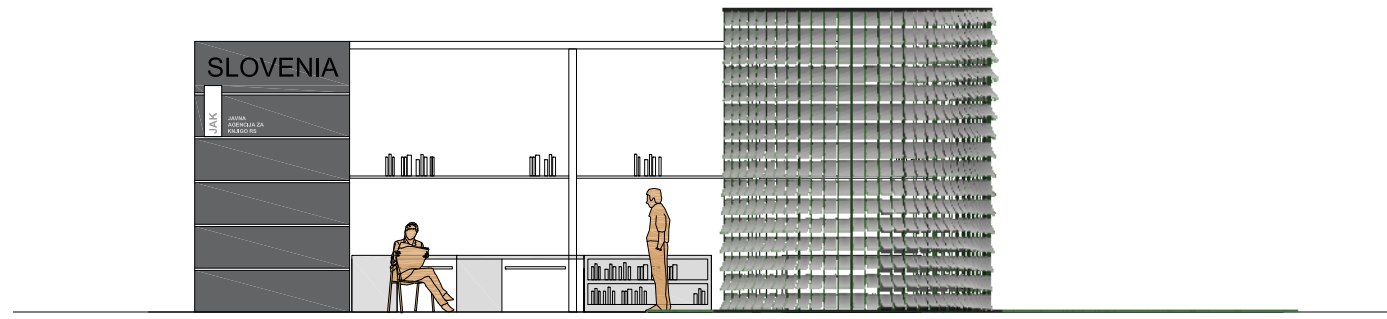

FASADA STOJNICE 2, M = 1:100

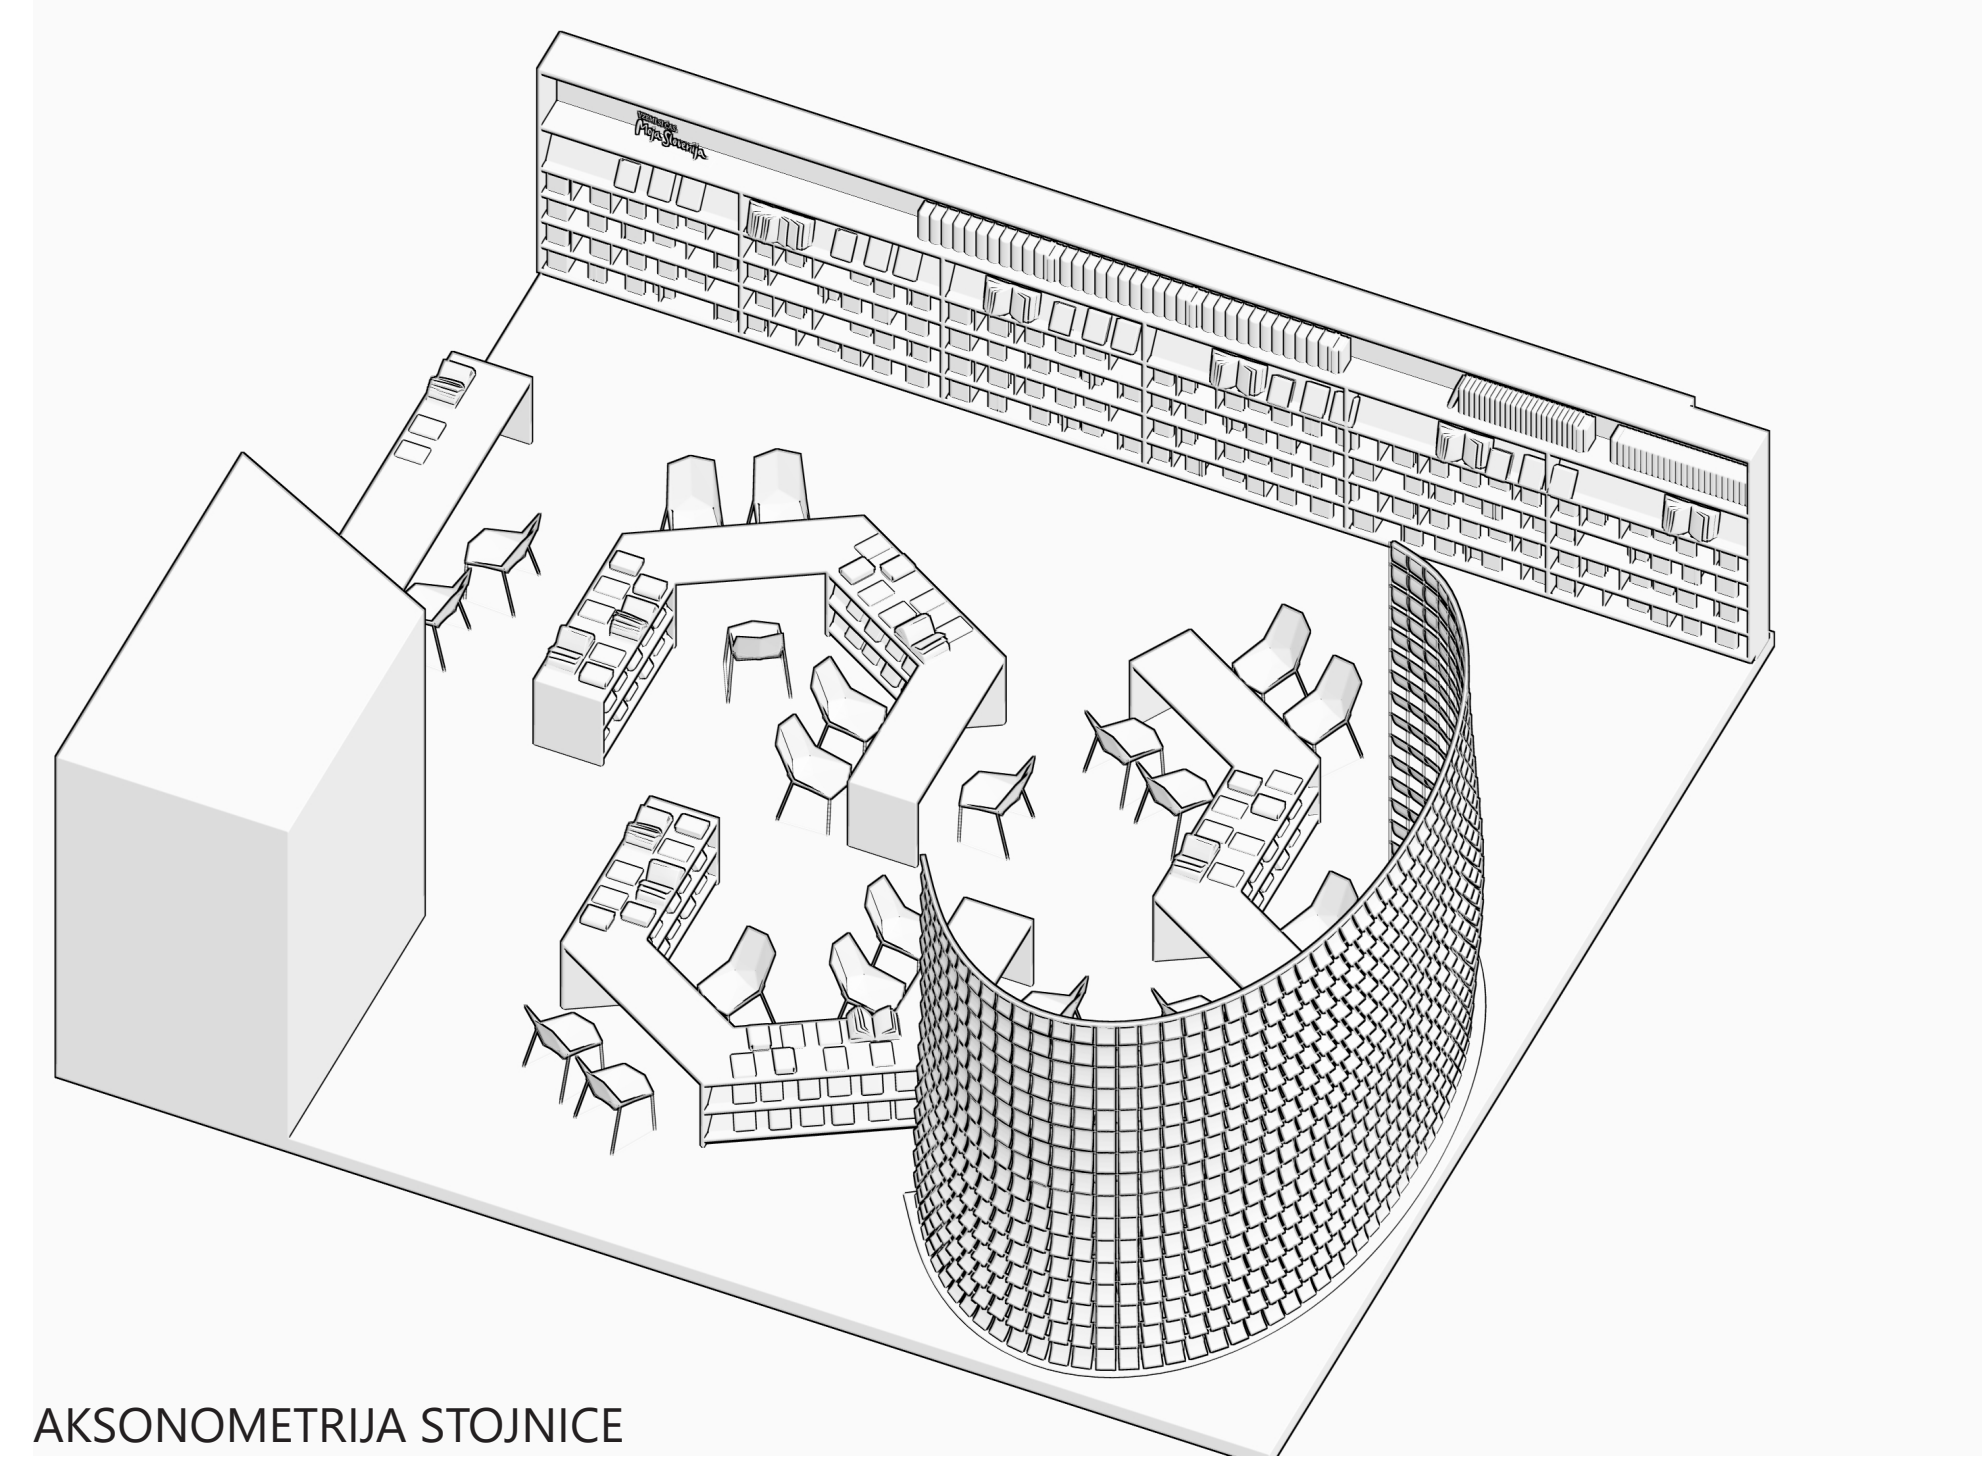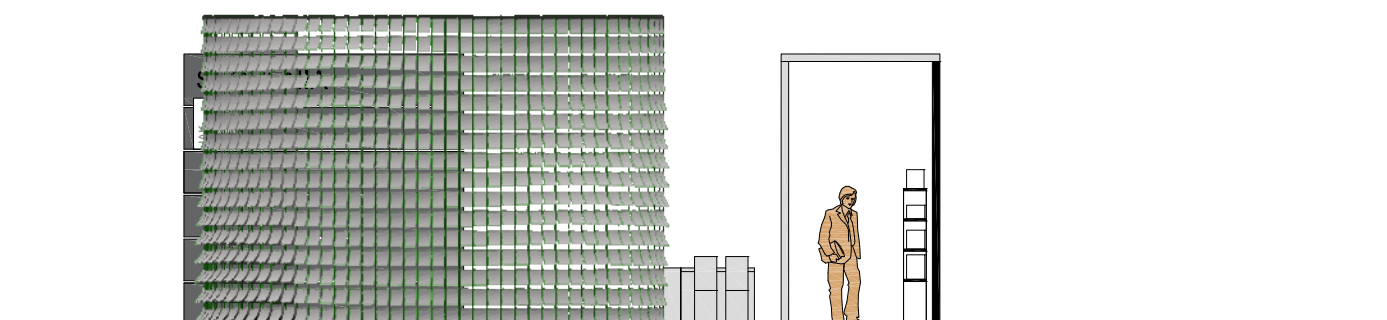

AKSONOMETRIJA STOJNICE

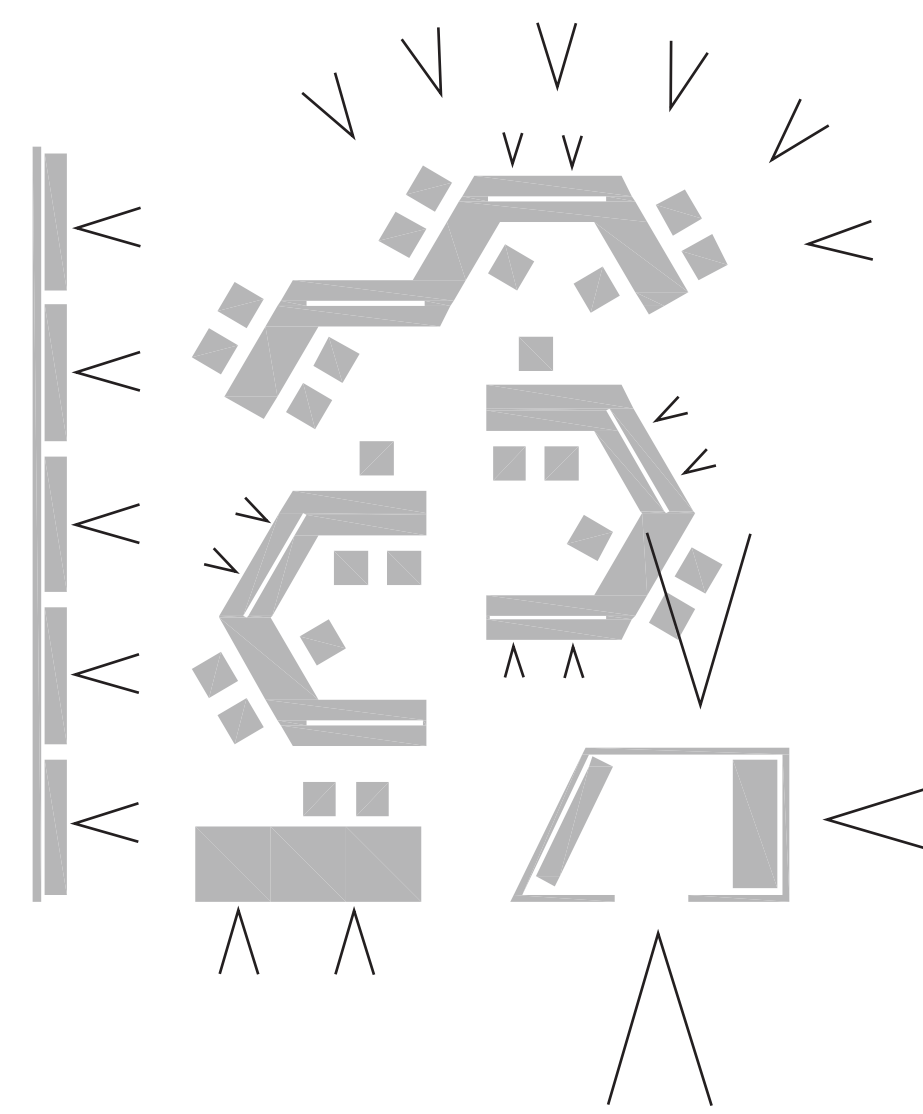

HEMA PODAJANJA INFORMACIJ


VIZUALIZACIJA STOJNICA 1



VIZUALIZACIJA STOJNICA 2



VIZUALIZACIJA PAVILJON - VELIKI AVDITORIJ

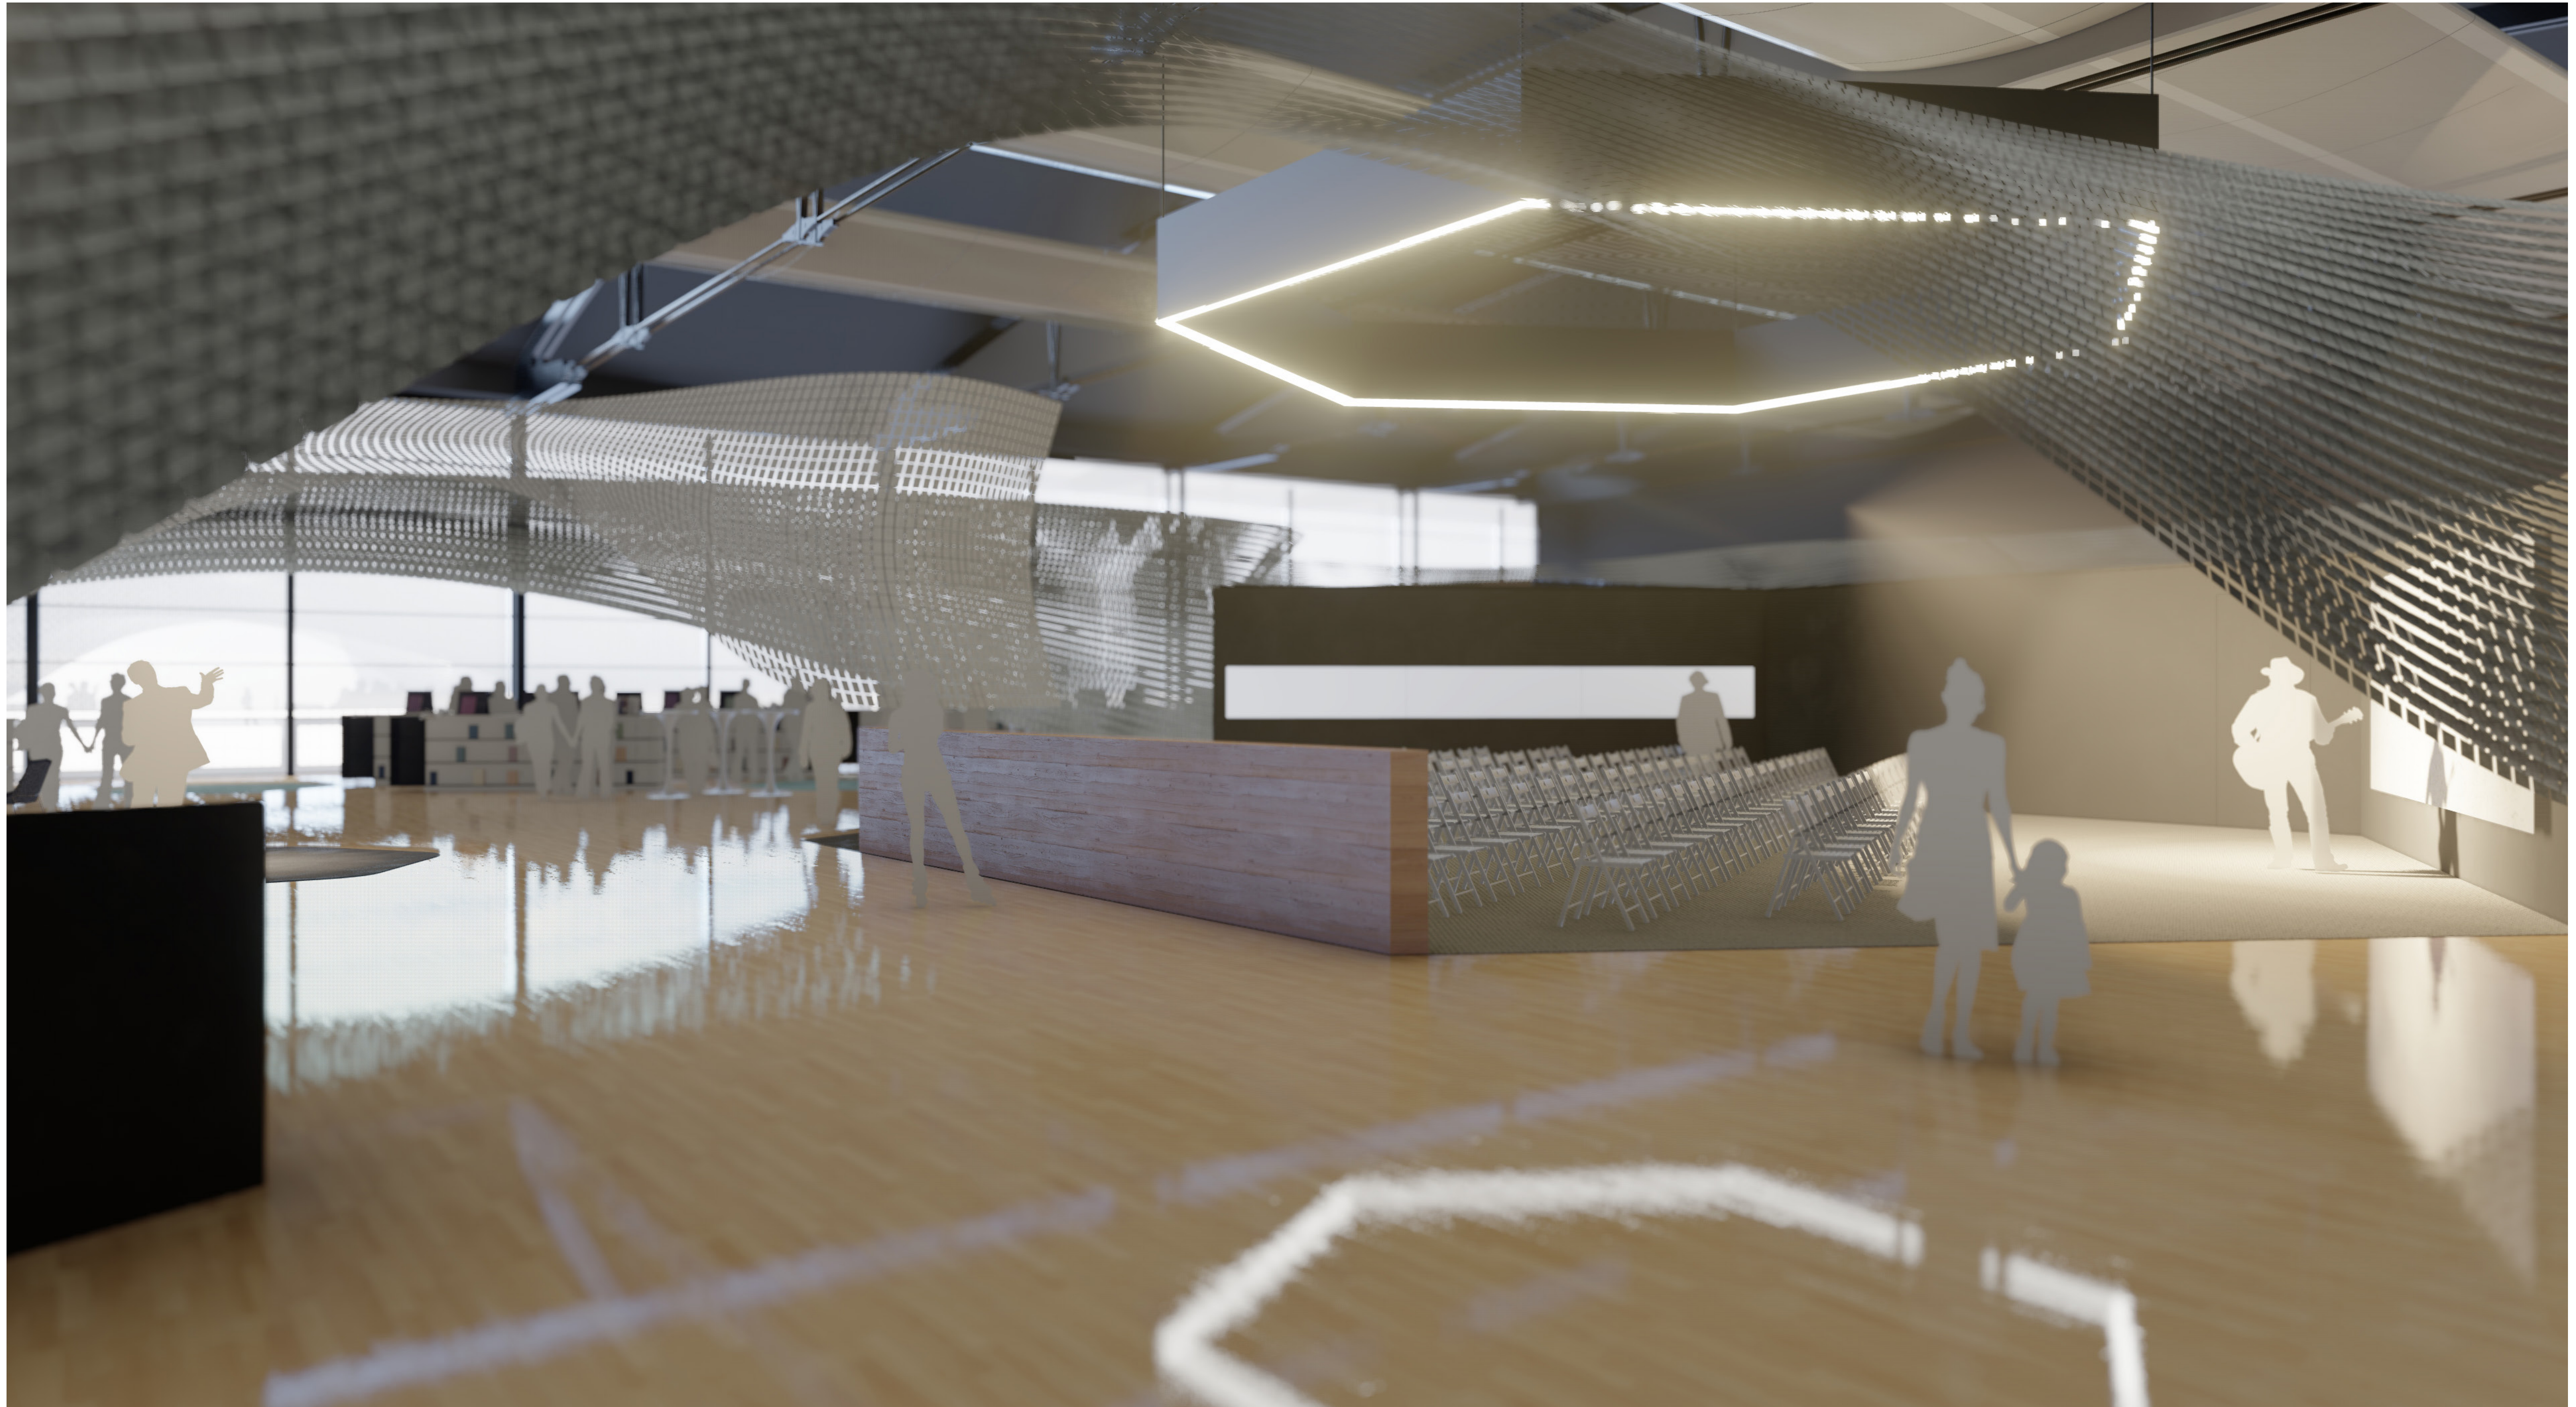

VIZUALIZACIJA PAVILJON - GOVORNI ODER



VIZUALIZACIJA FOYER - CELOTA



VIZUALIZACIJA PAVILJON - RAZSTAVA BOOKS ON SLOVENIA



VIZUALIZACIJA PAVILJON - PRIKAZ OPNE V PROSTORU

