







Plakat 1

SATOVJE BESED

METAFORA PROSTORA

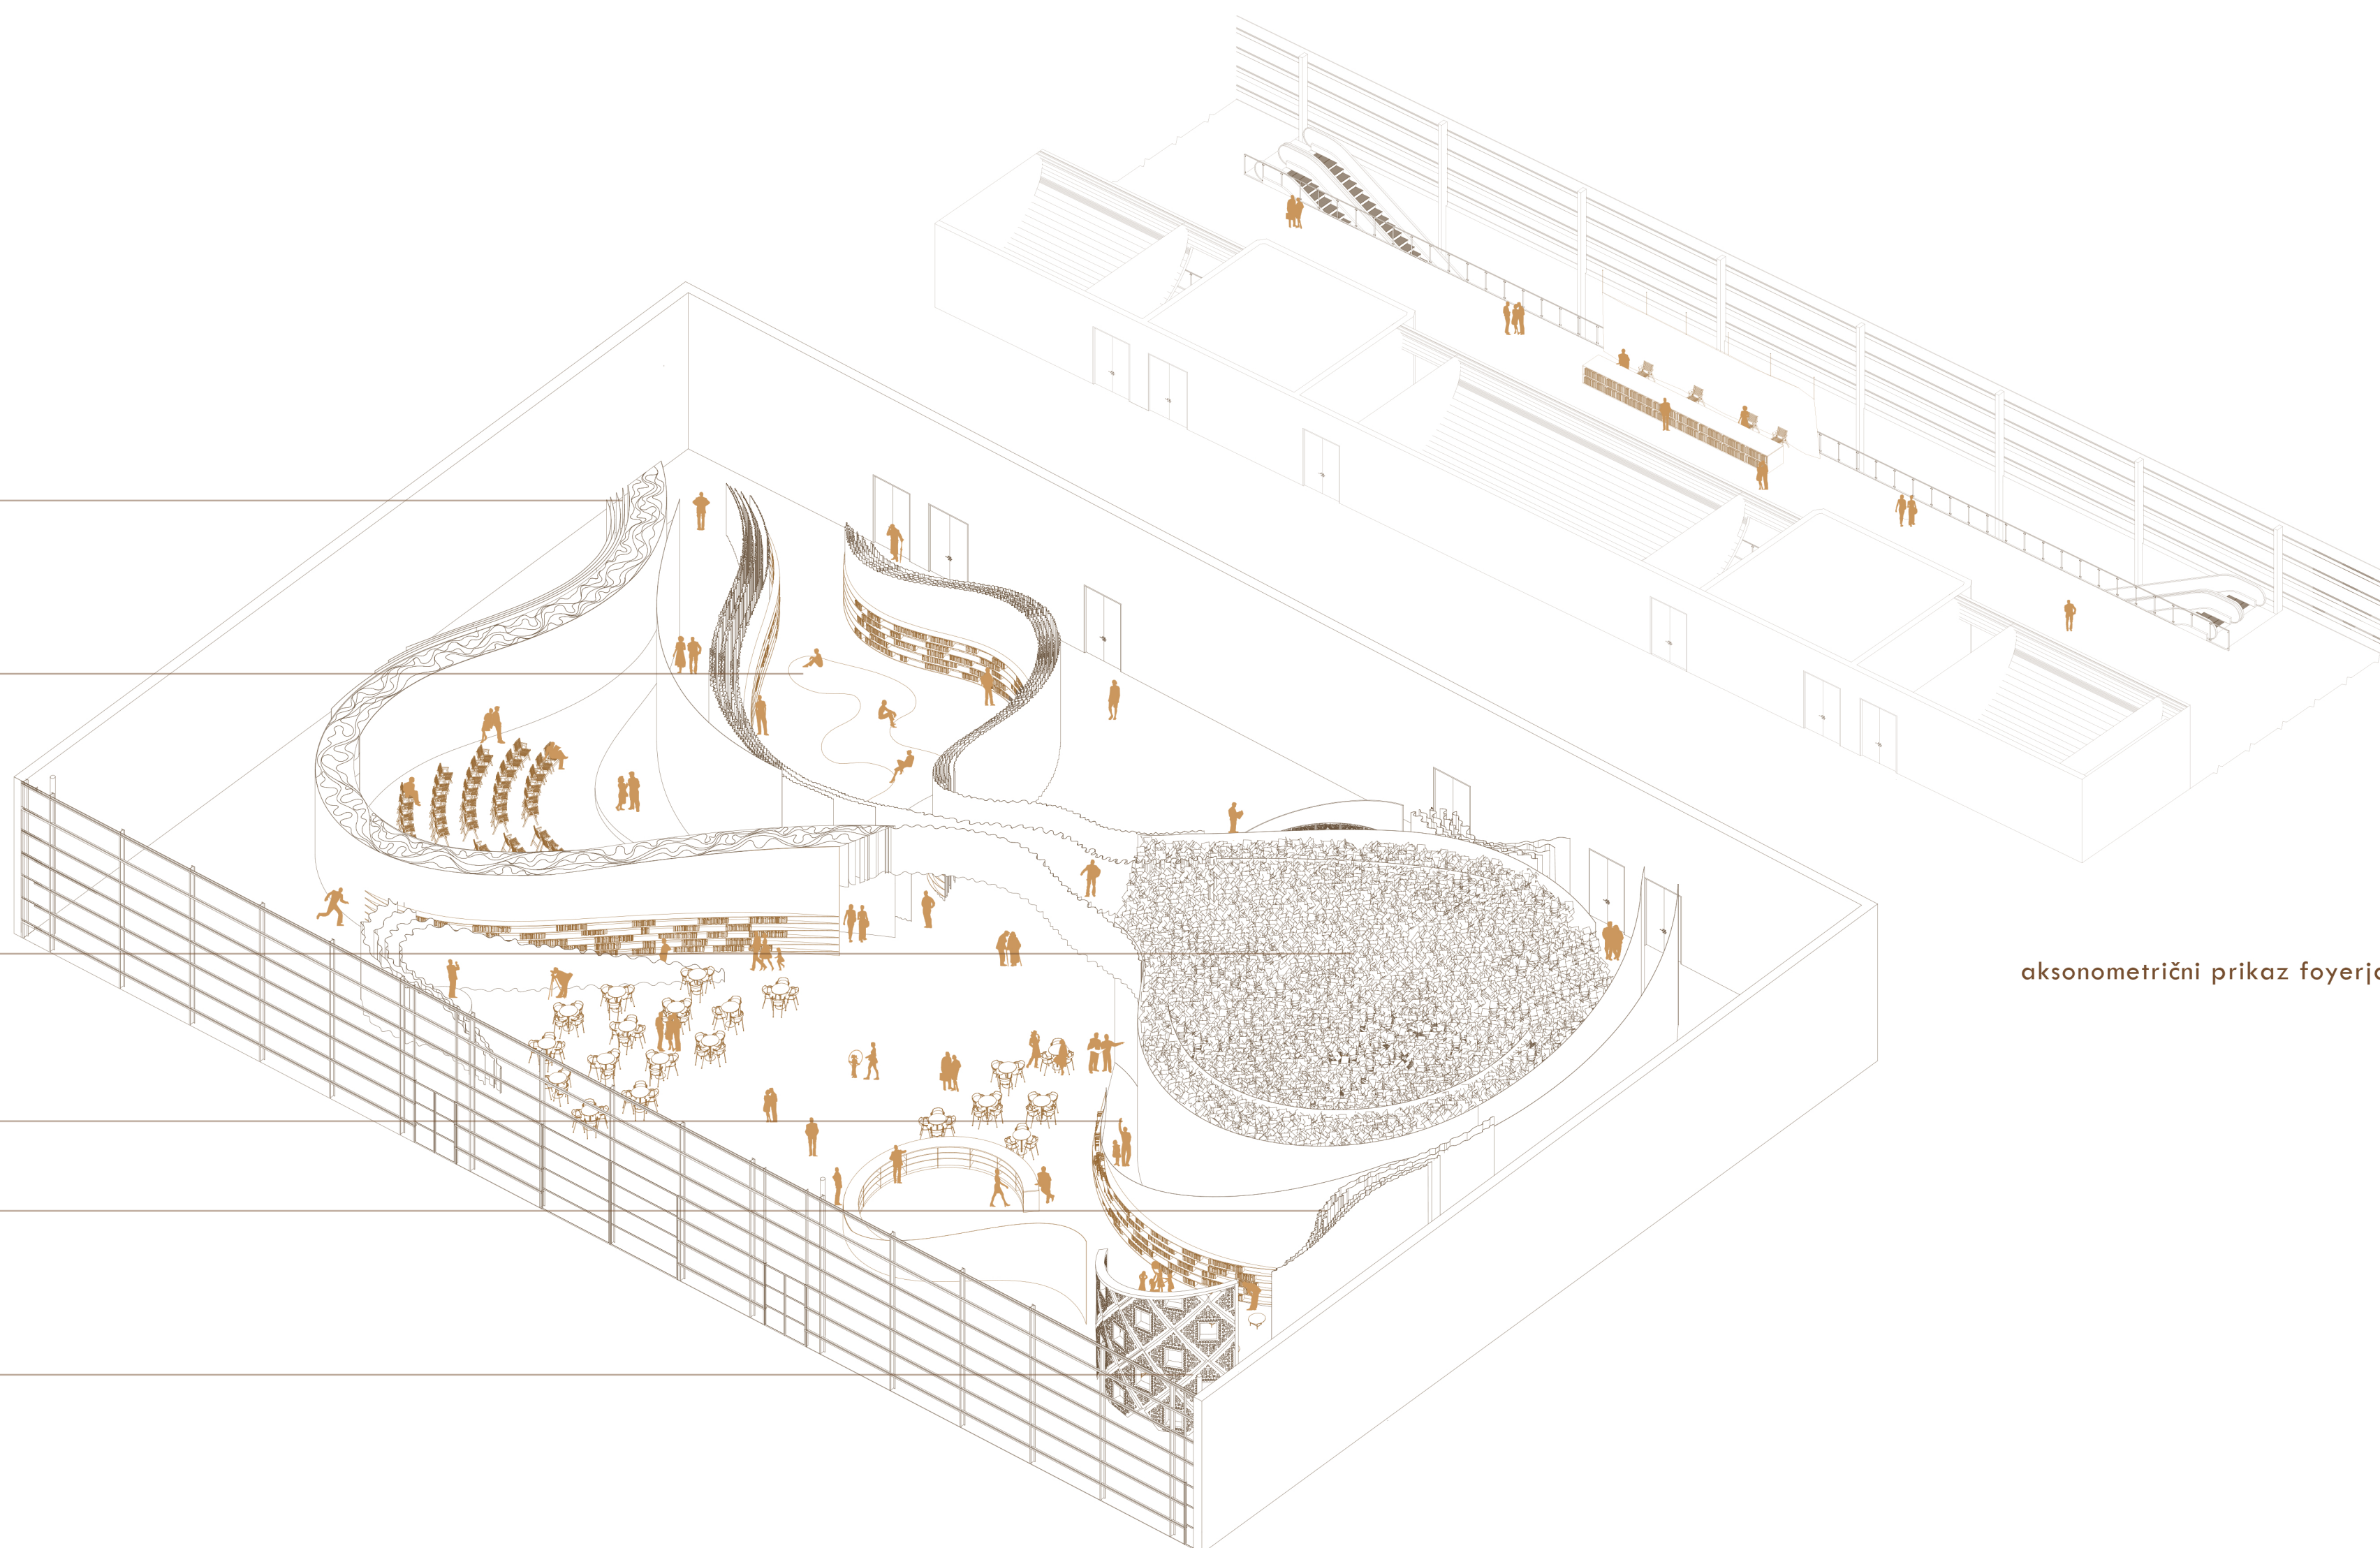

koncept

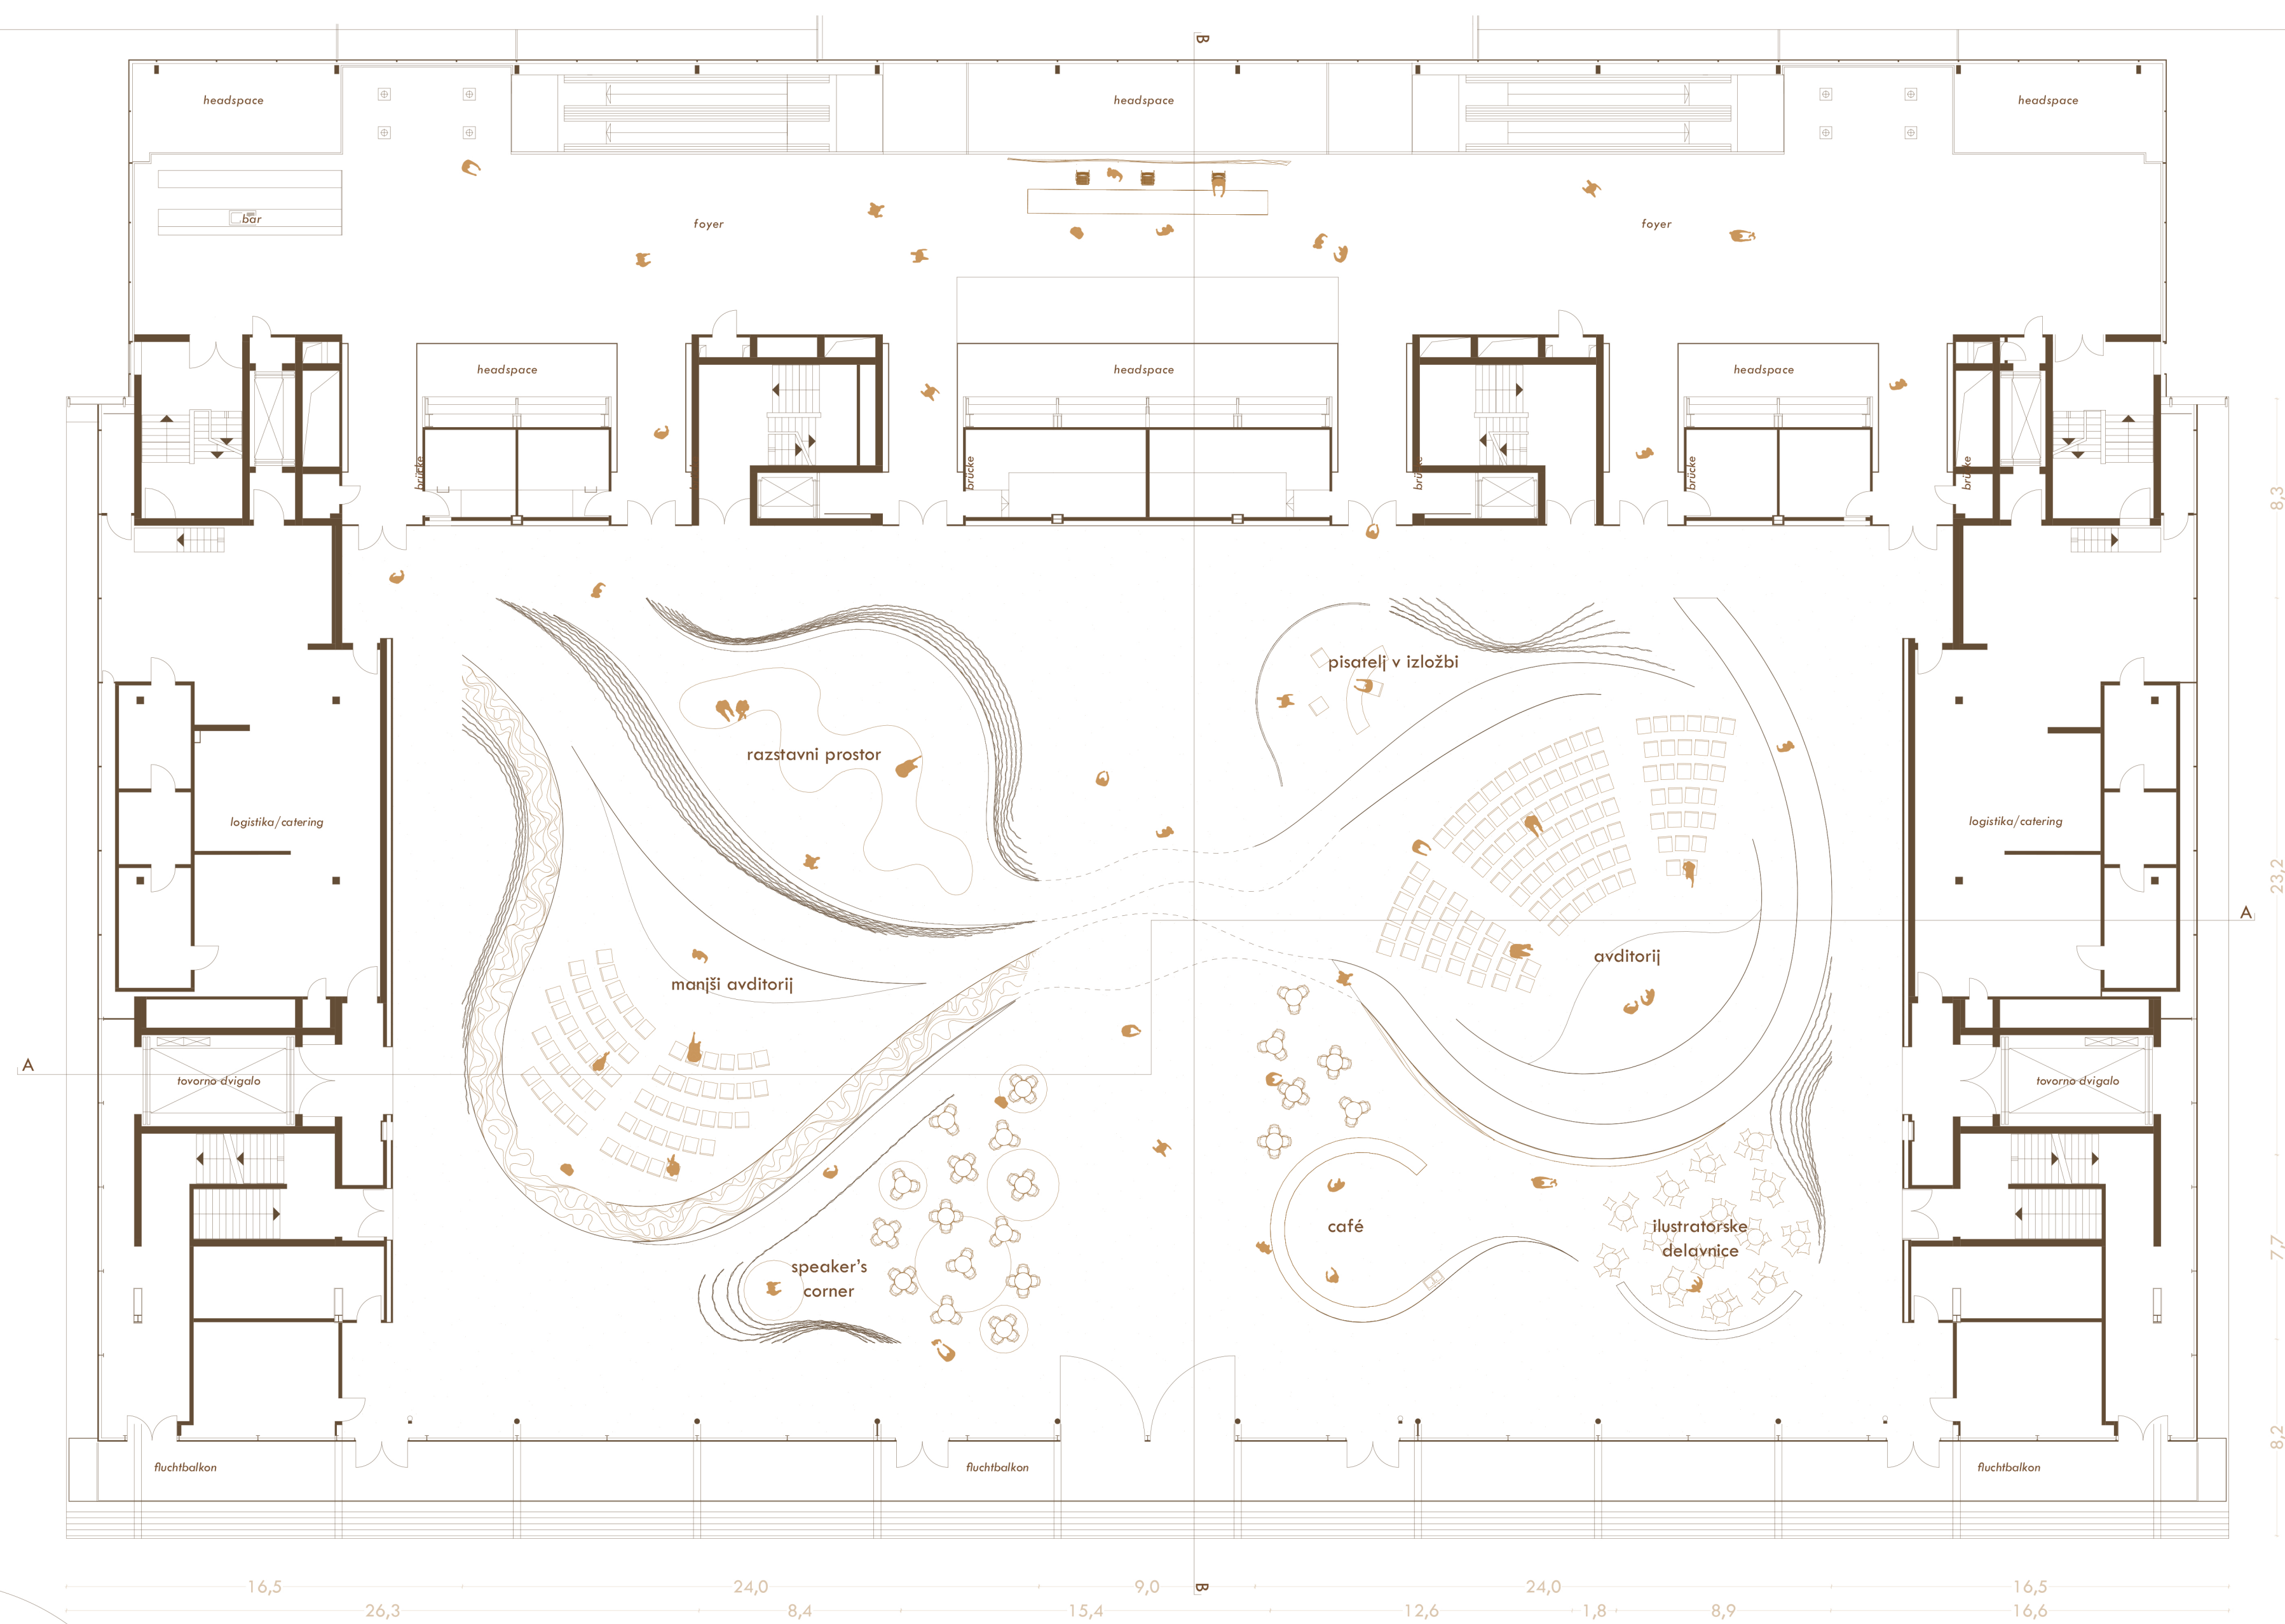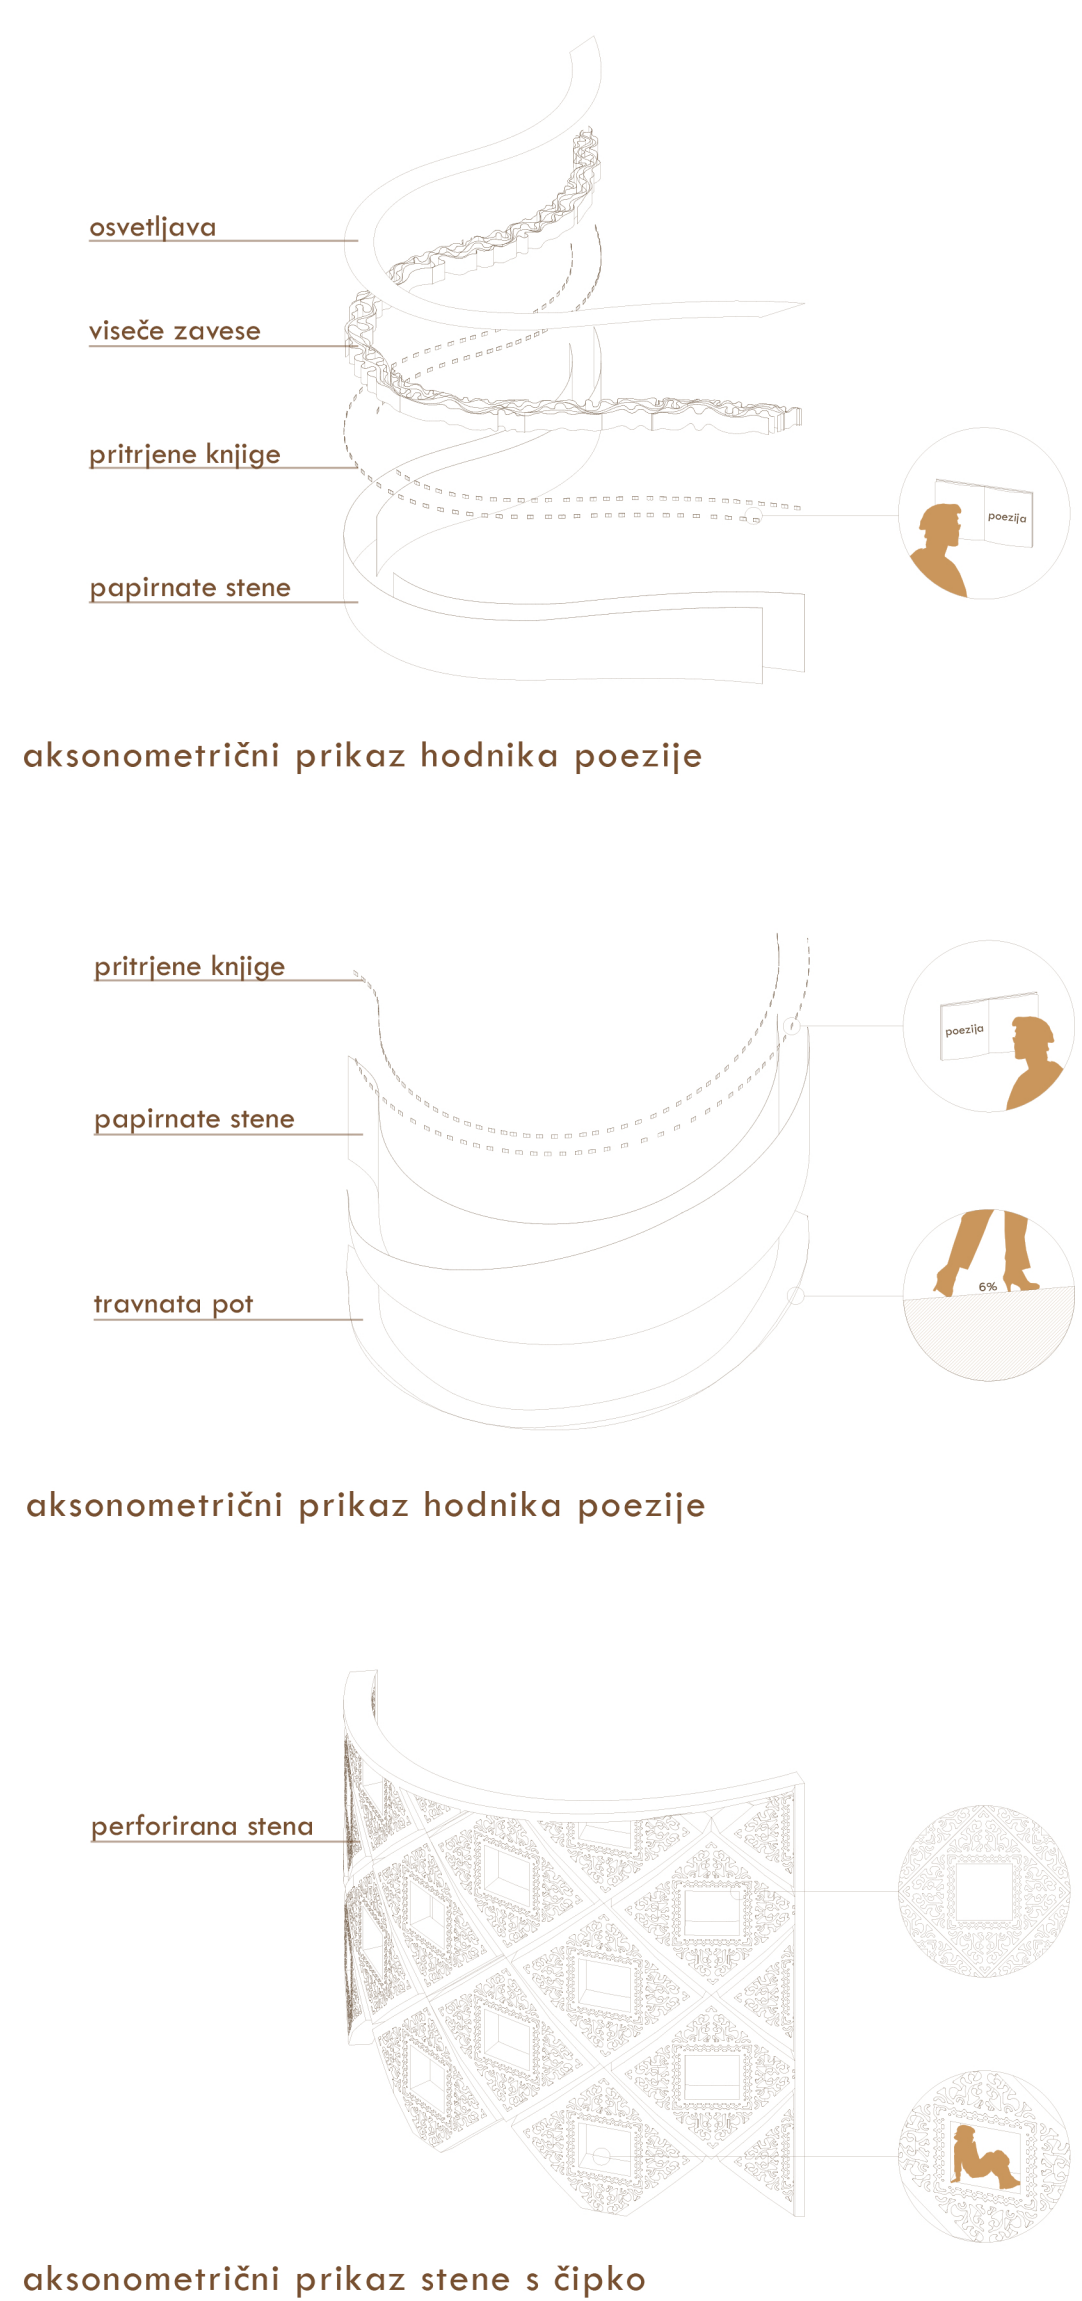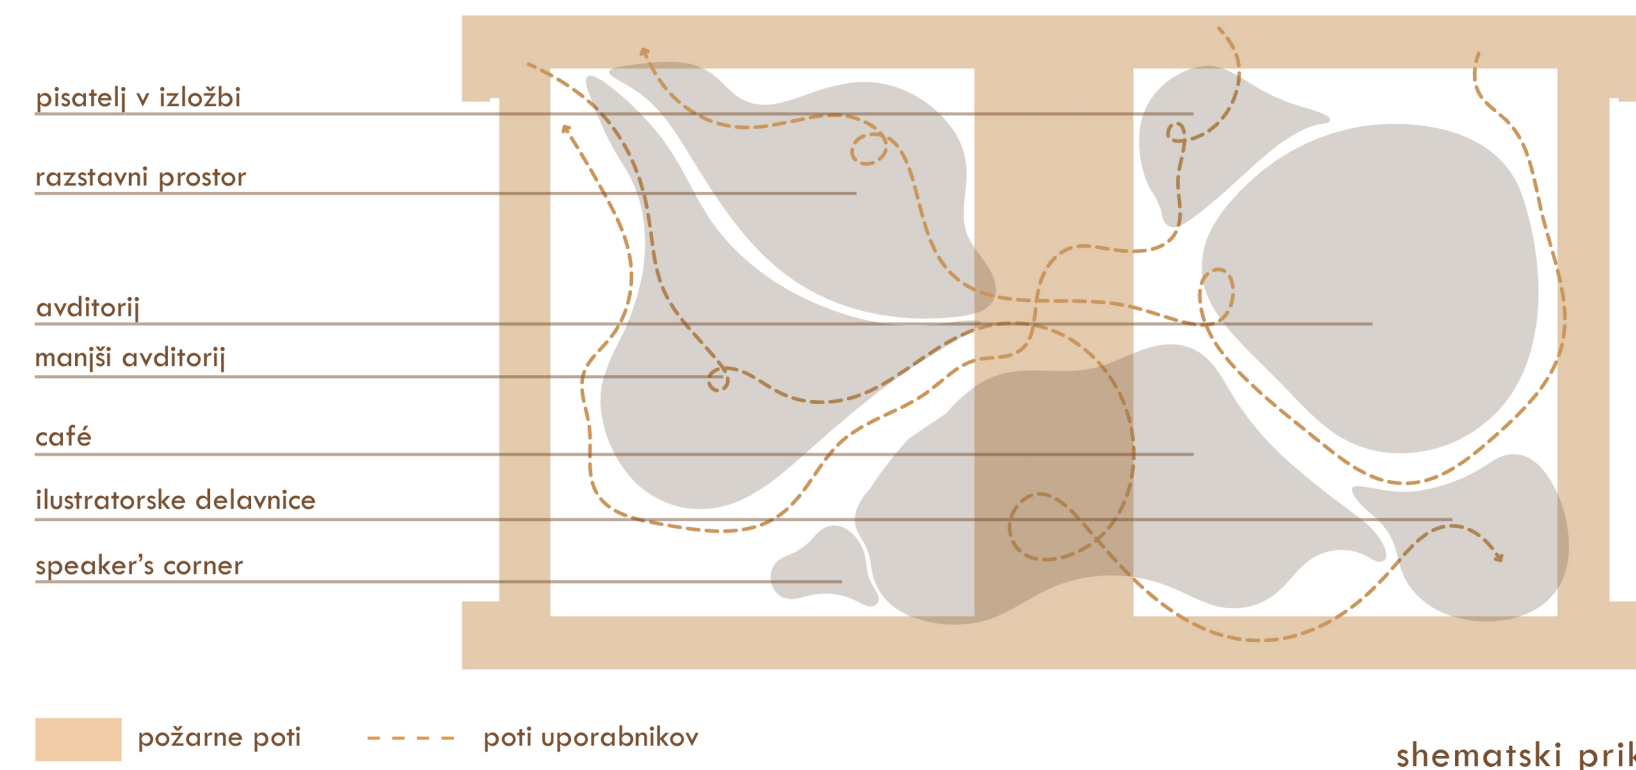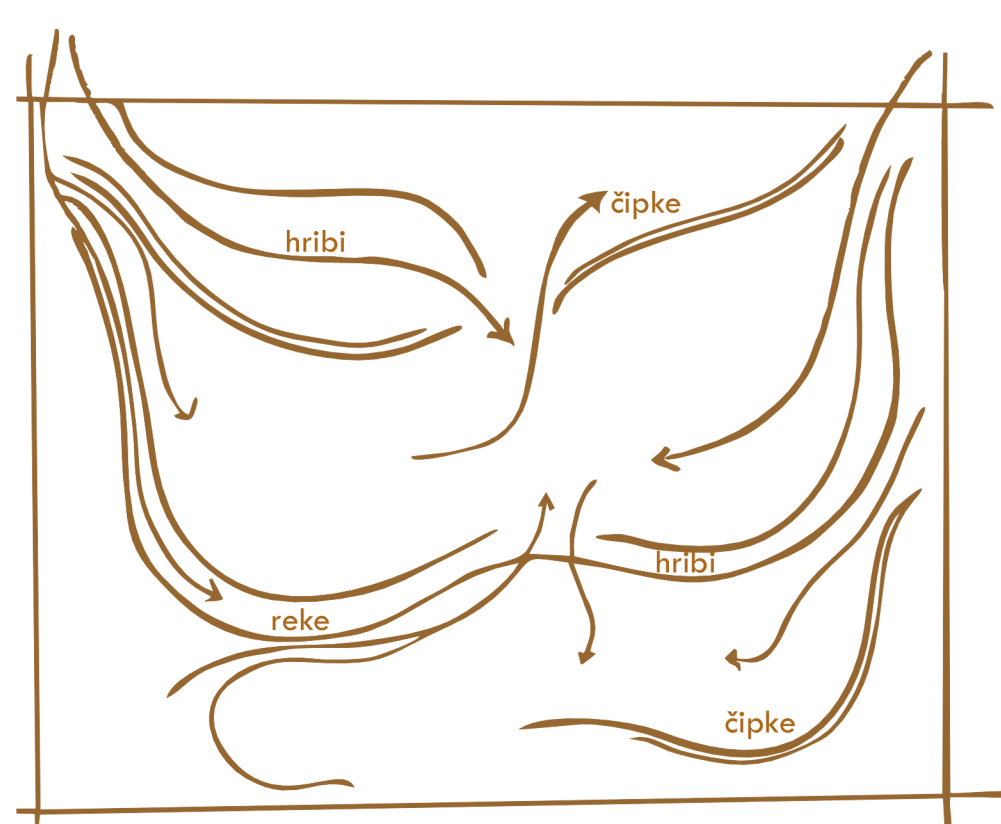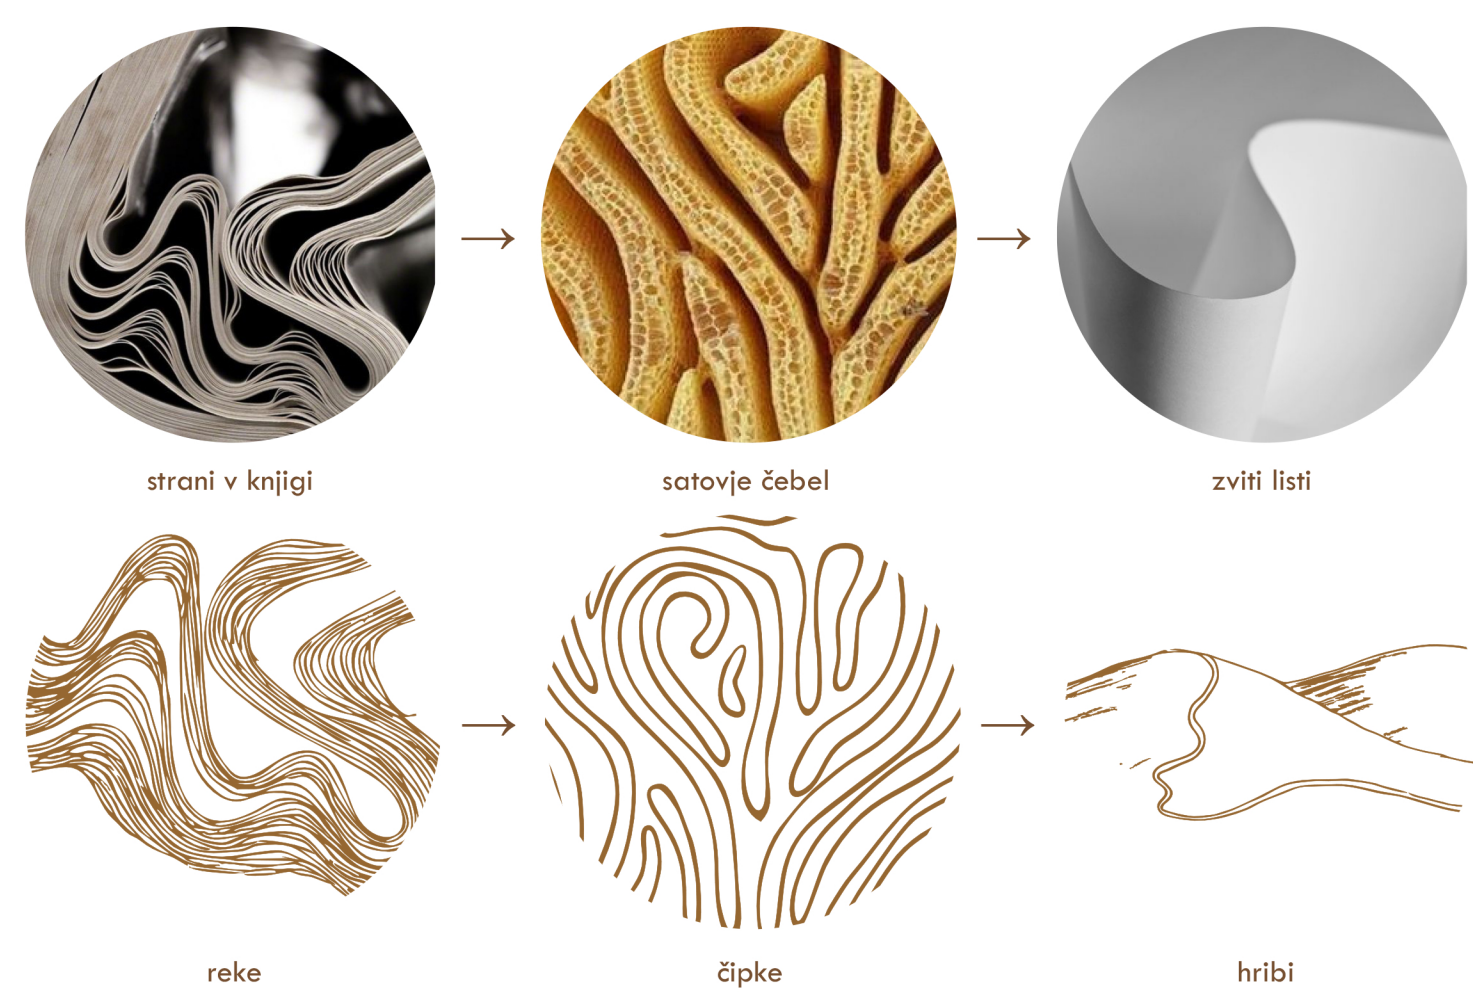

prez a-a M 1:200


prez b-b M 1:200

Plakat 2

SLOVENSKA STOJNICA




obstoječe

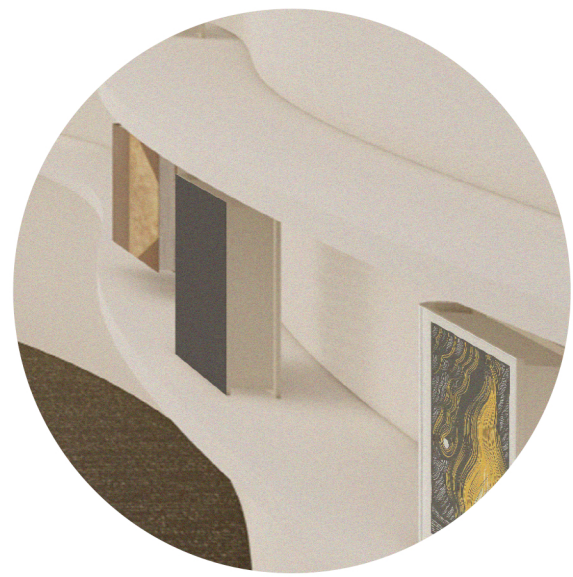


prenovljeno → prebarvano v belo + čipka



prenovljeno → lesena obloga


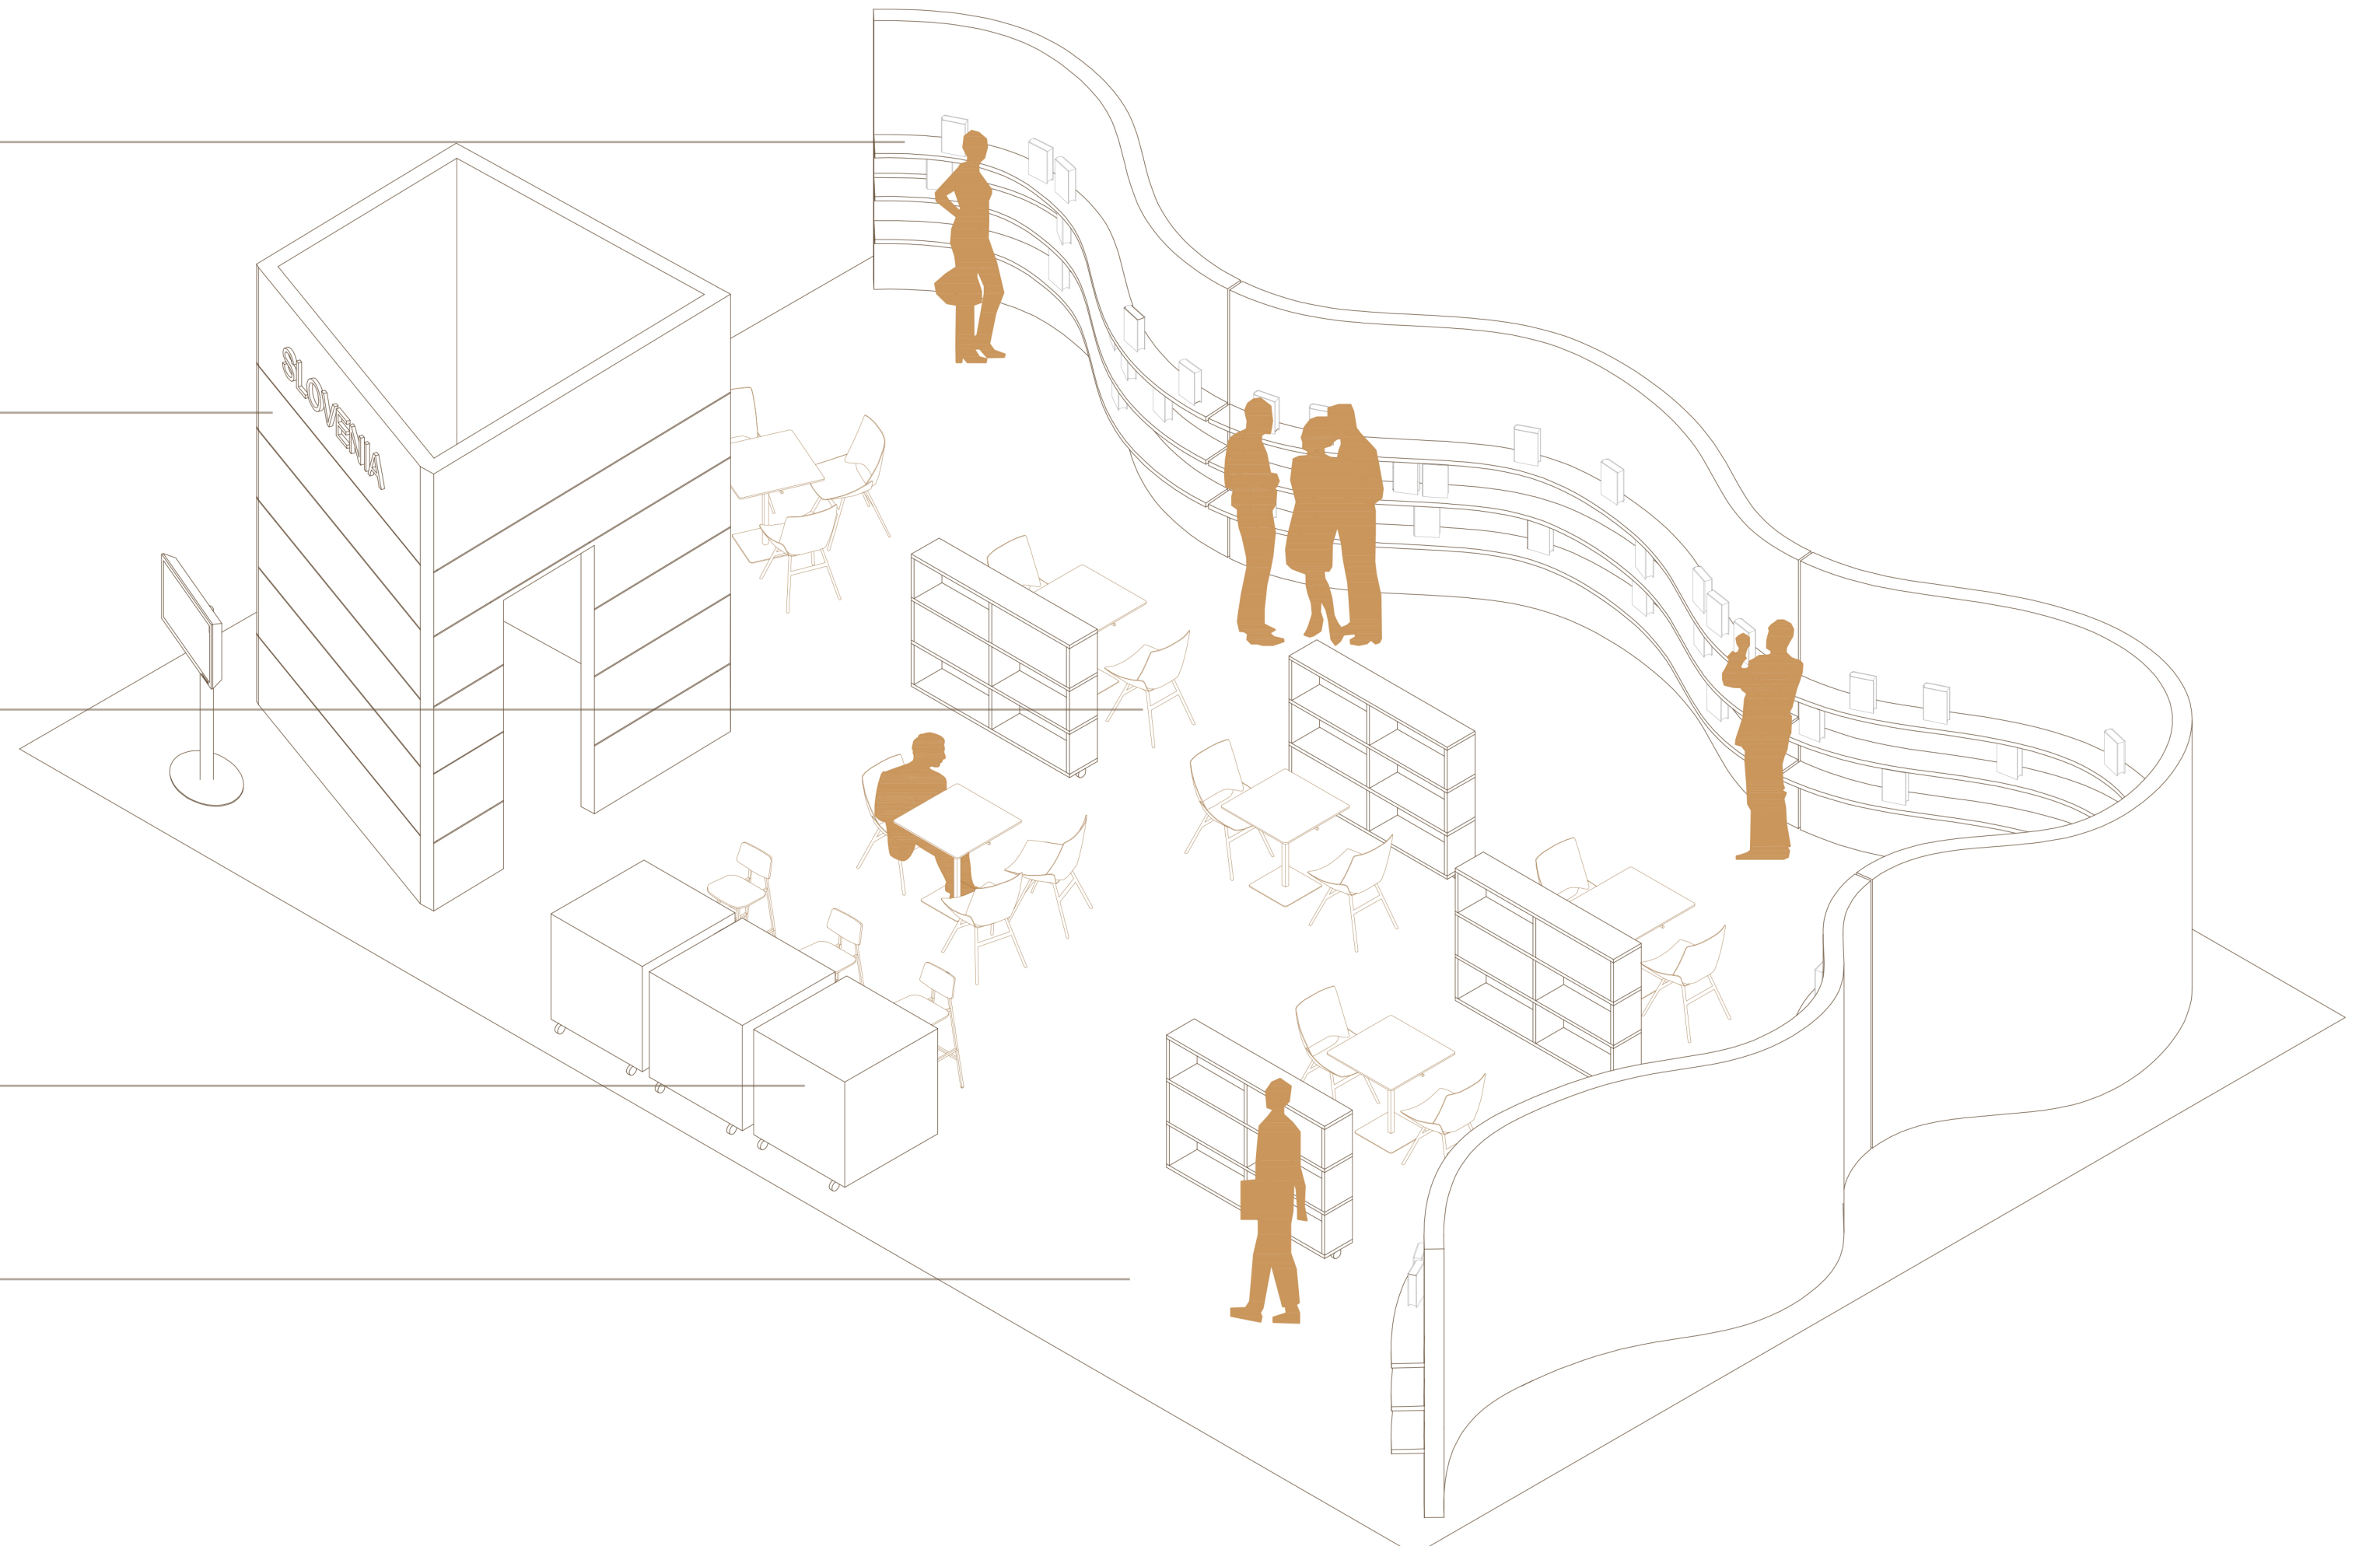


koncept

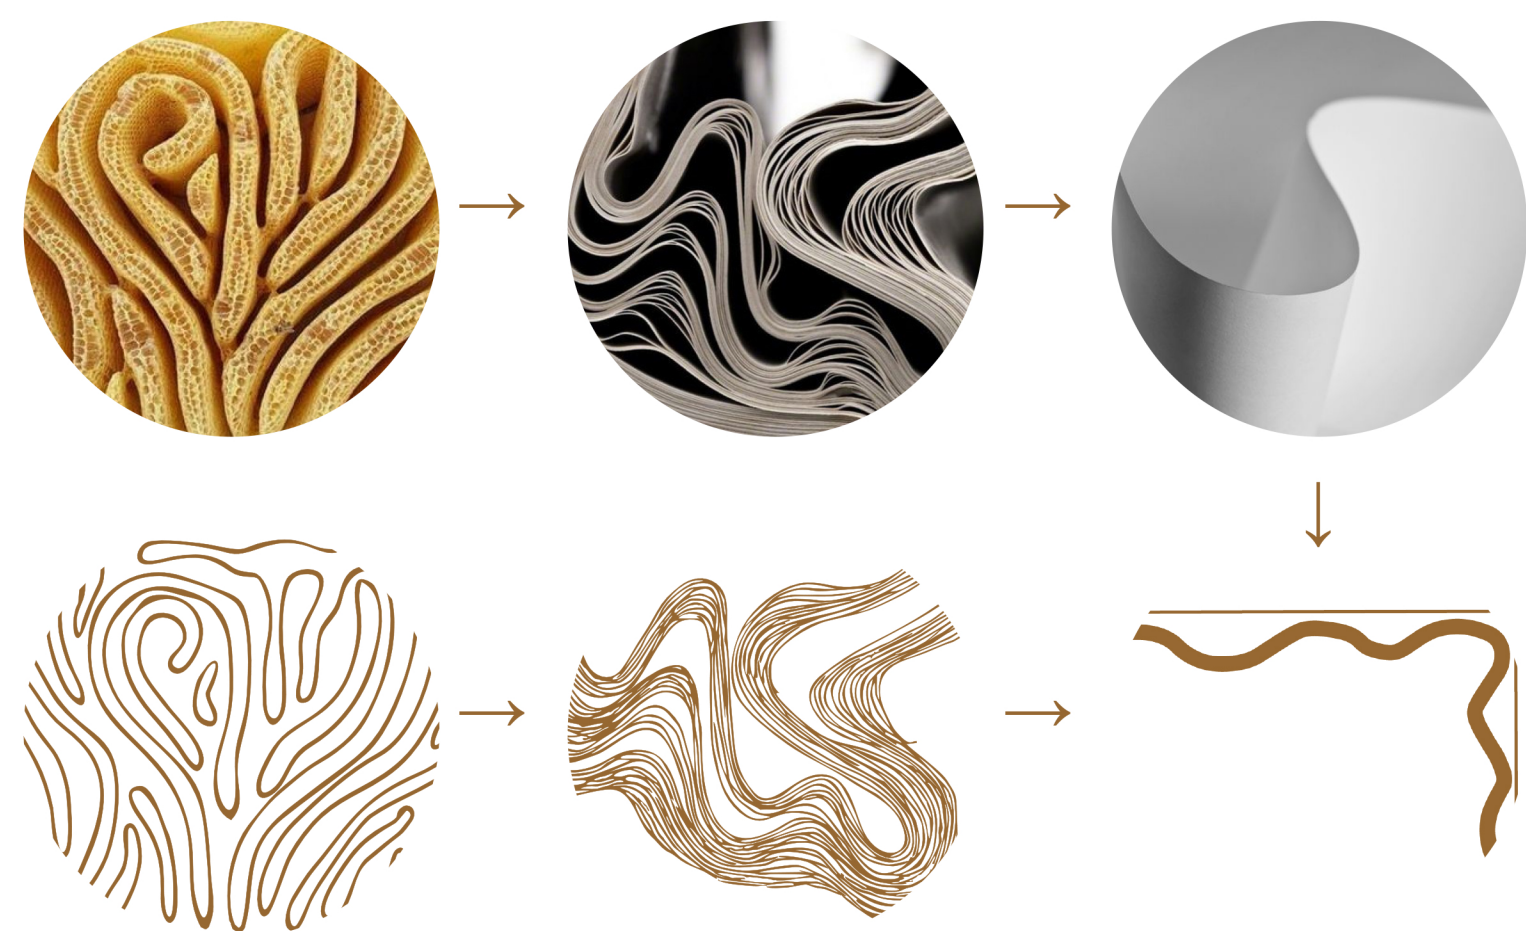


oblika satovja in zviti listi knjige so bili temeljni koncept oblikovanja polic stojnice

shematski prikaz ureditve stojnice

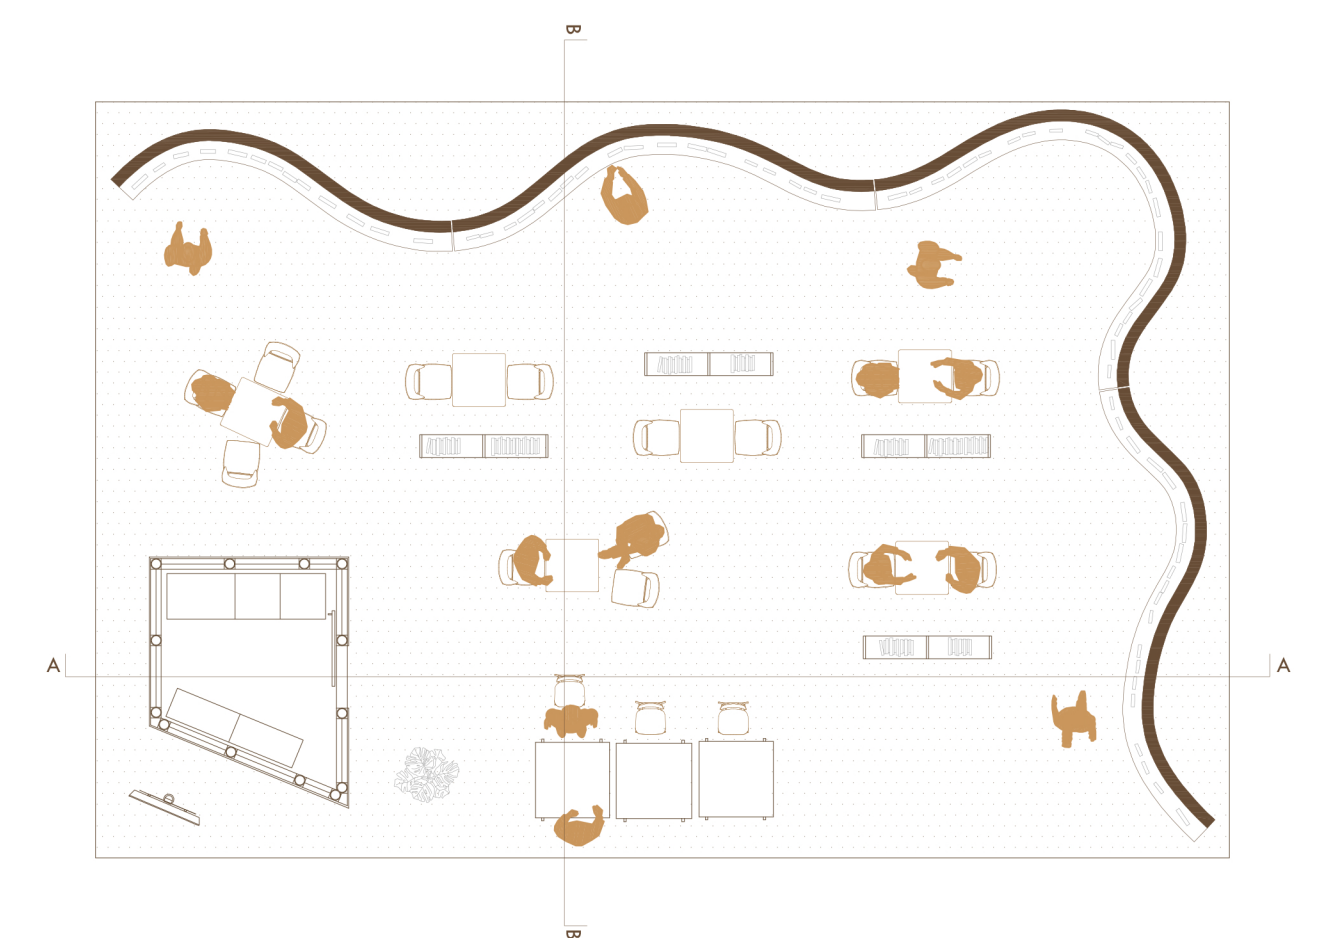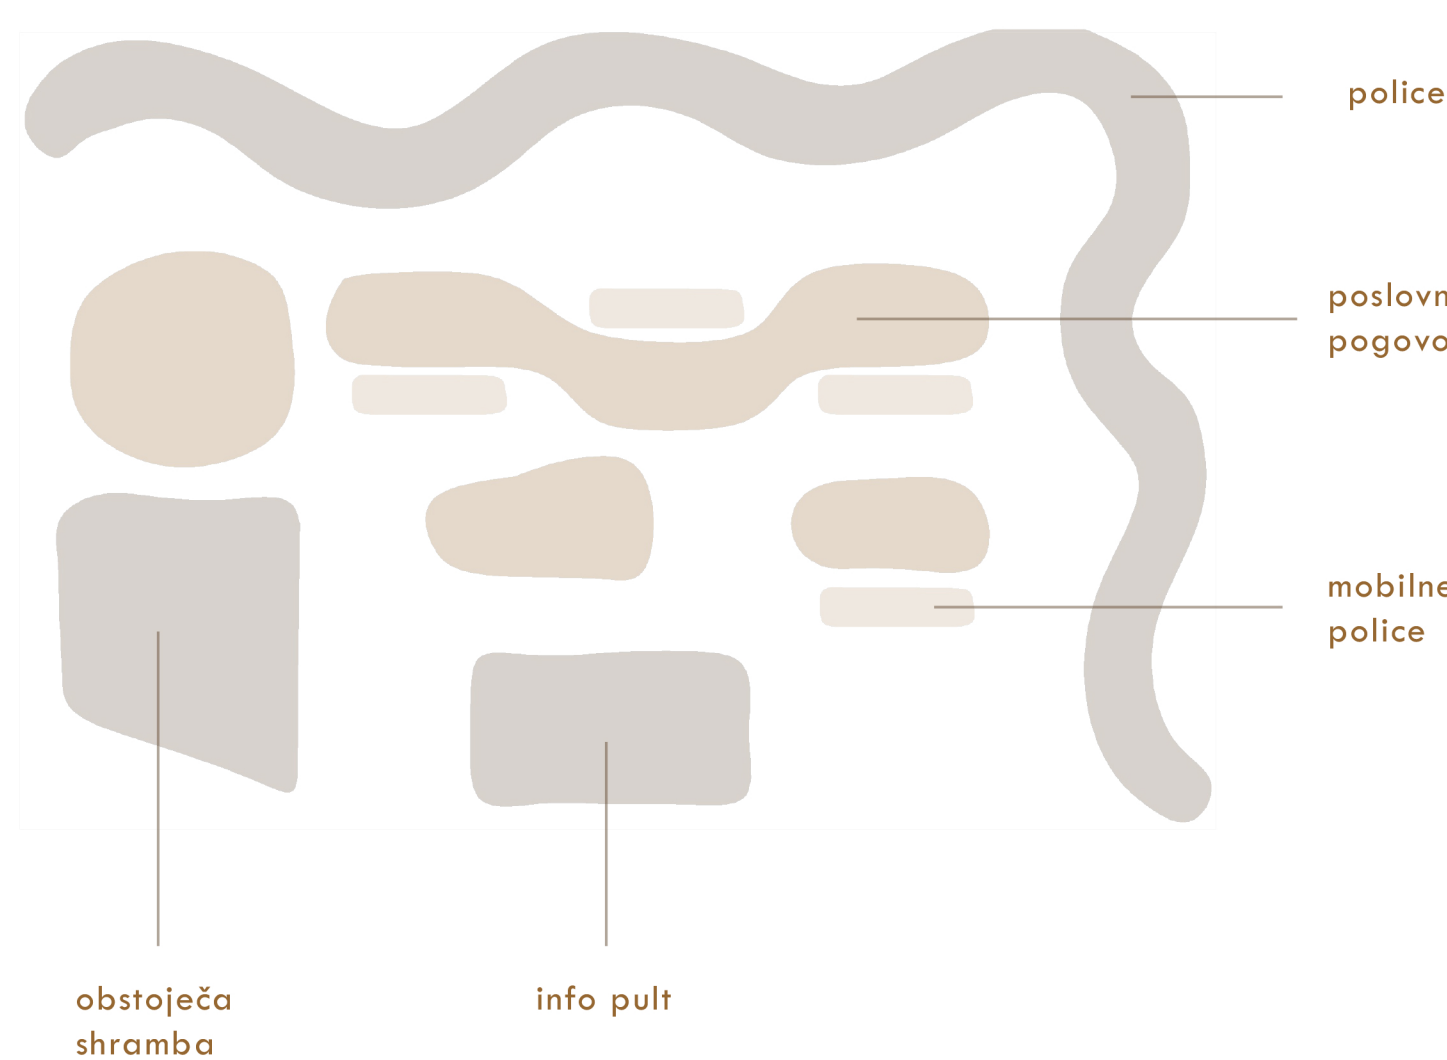


tloris M 1:100


tipični elementi stojnice

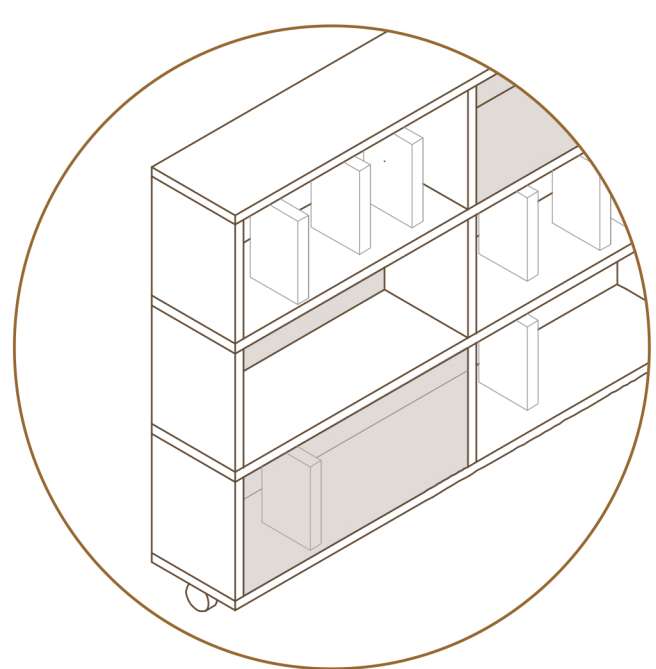

mobilne police

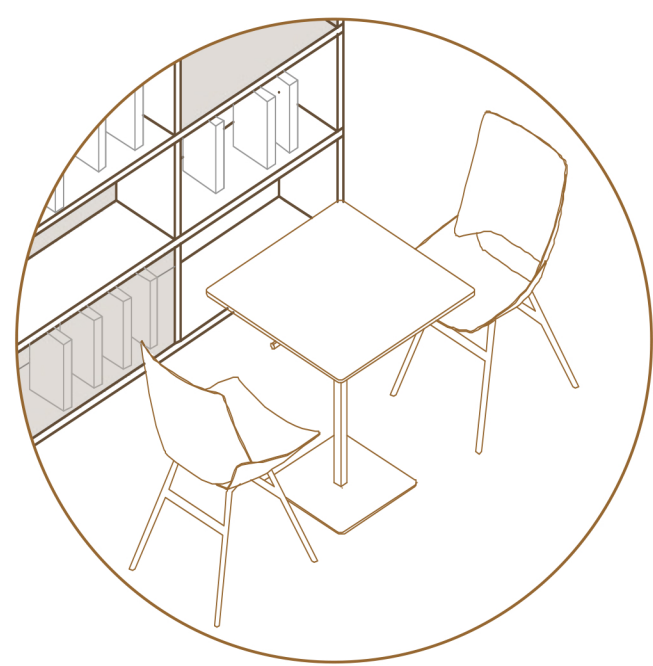


Rex Kralj pohištvo

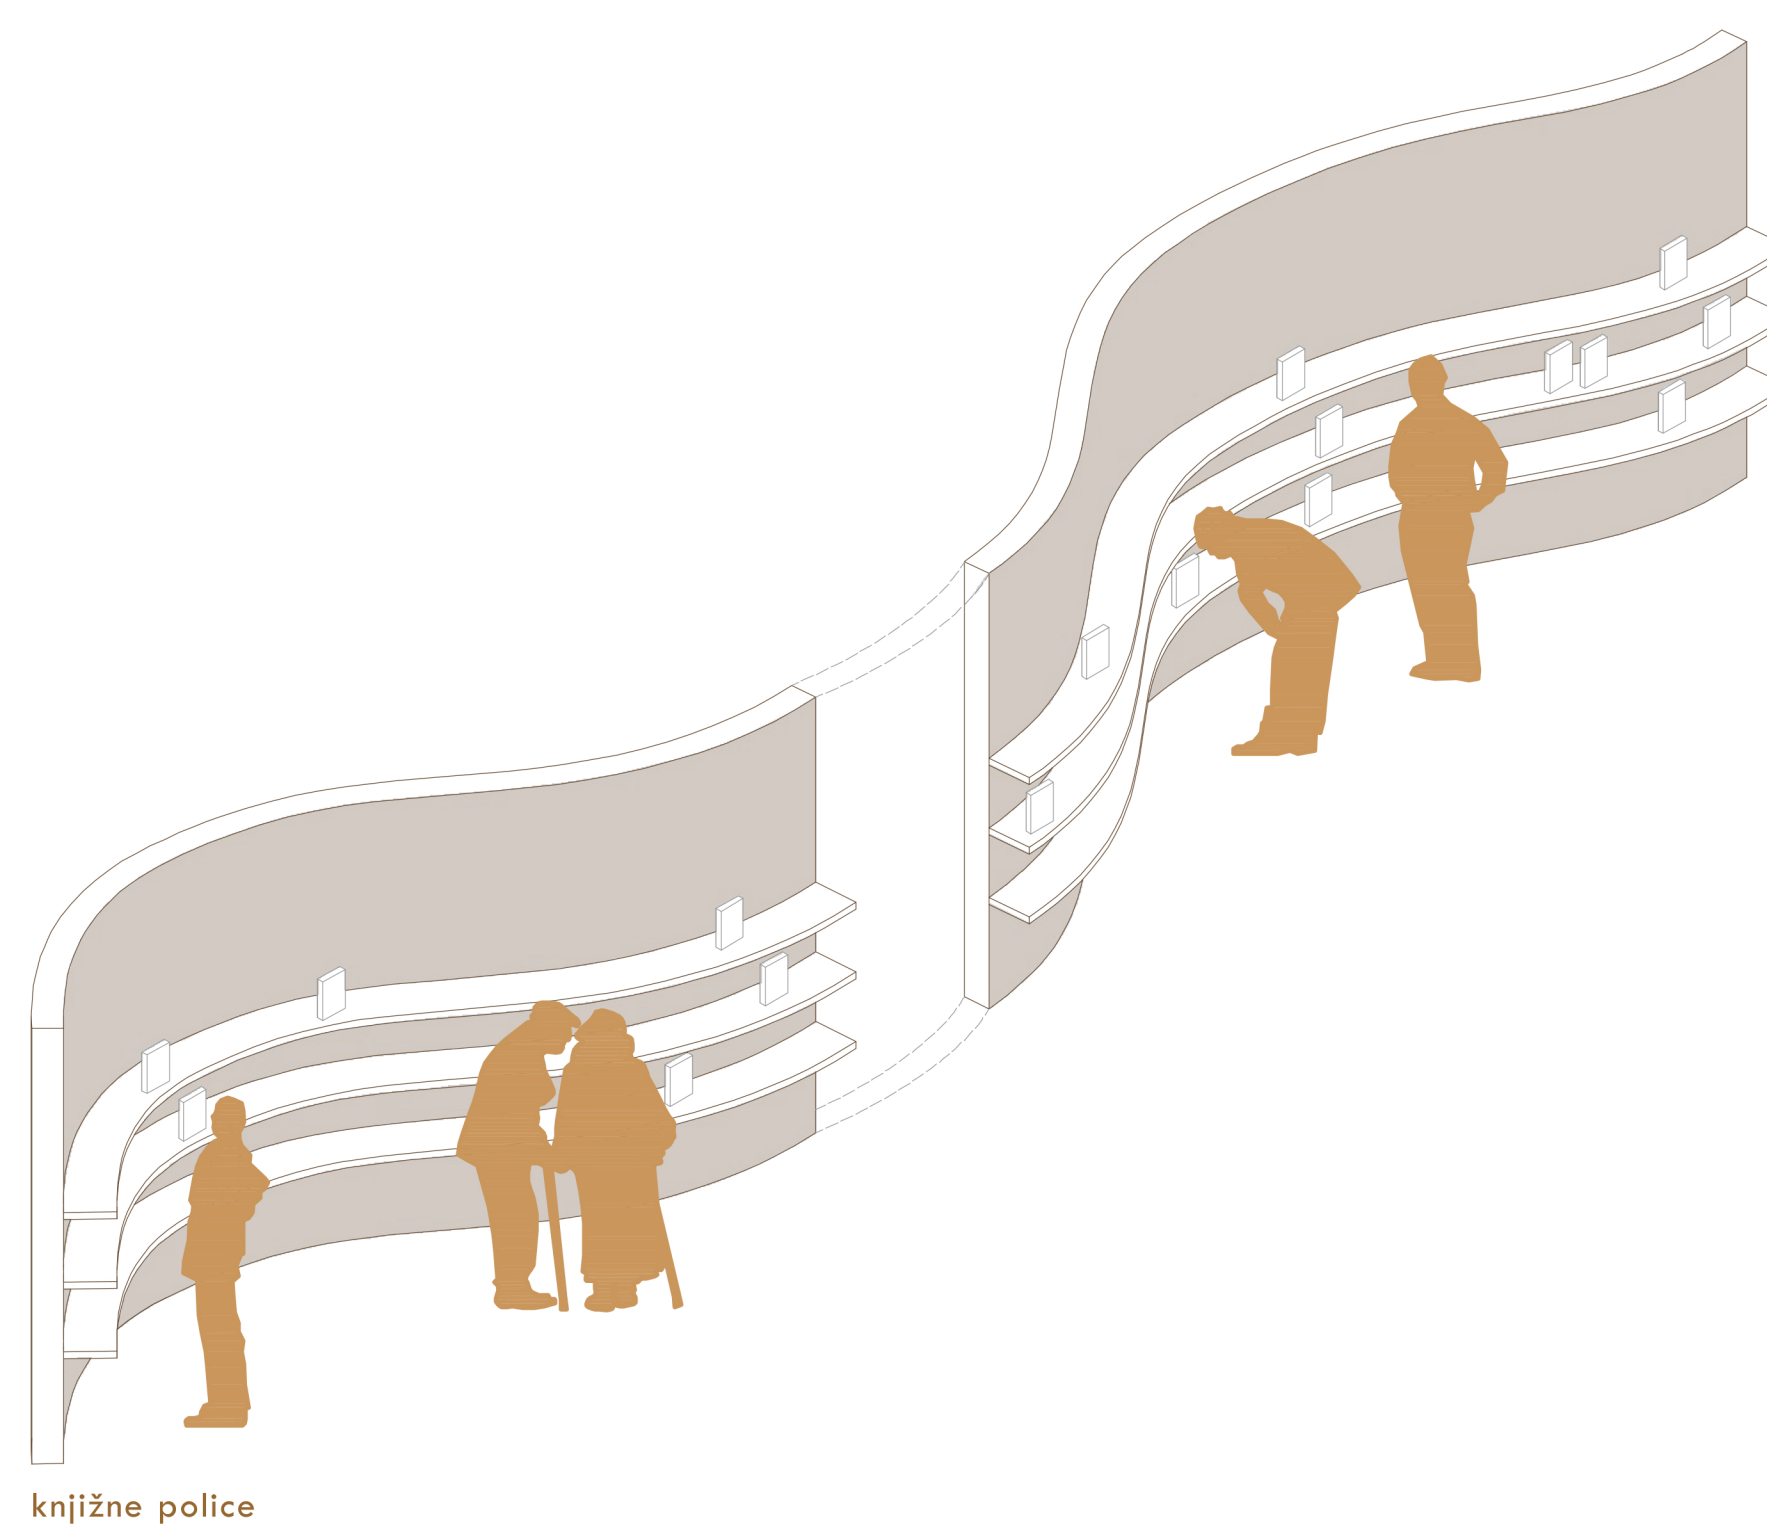

prez b-b M 1:100



prez a-a M 1:100

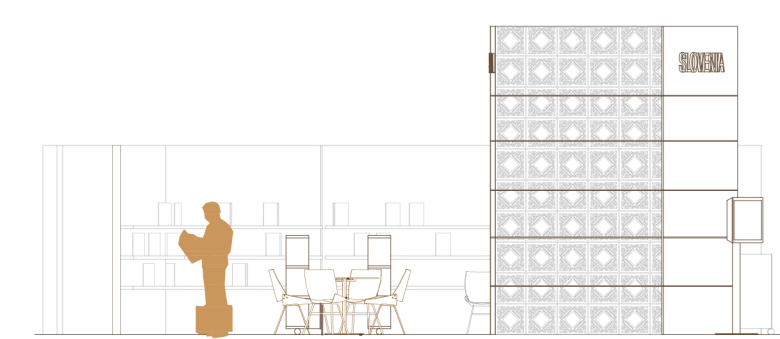

fasada M 1:100





razstava Book on Slovenia



hodnik poezije



manjši avditorij



avditorij



Cafe Slovenija



ilustratorske delavnice



pisatelj v izložbi



informacijski pult v foyerju