



Tloris paviljona in foyerja

M 1:200

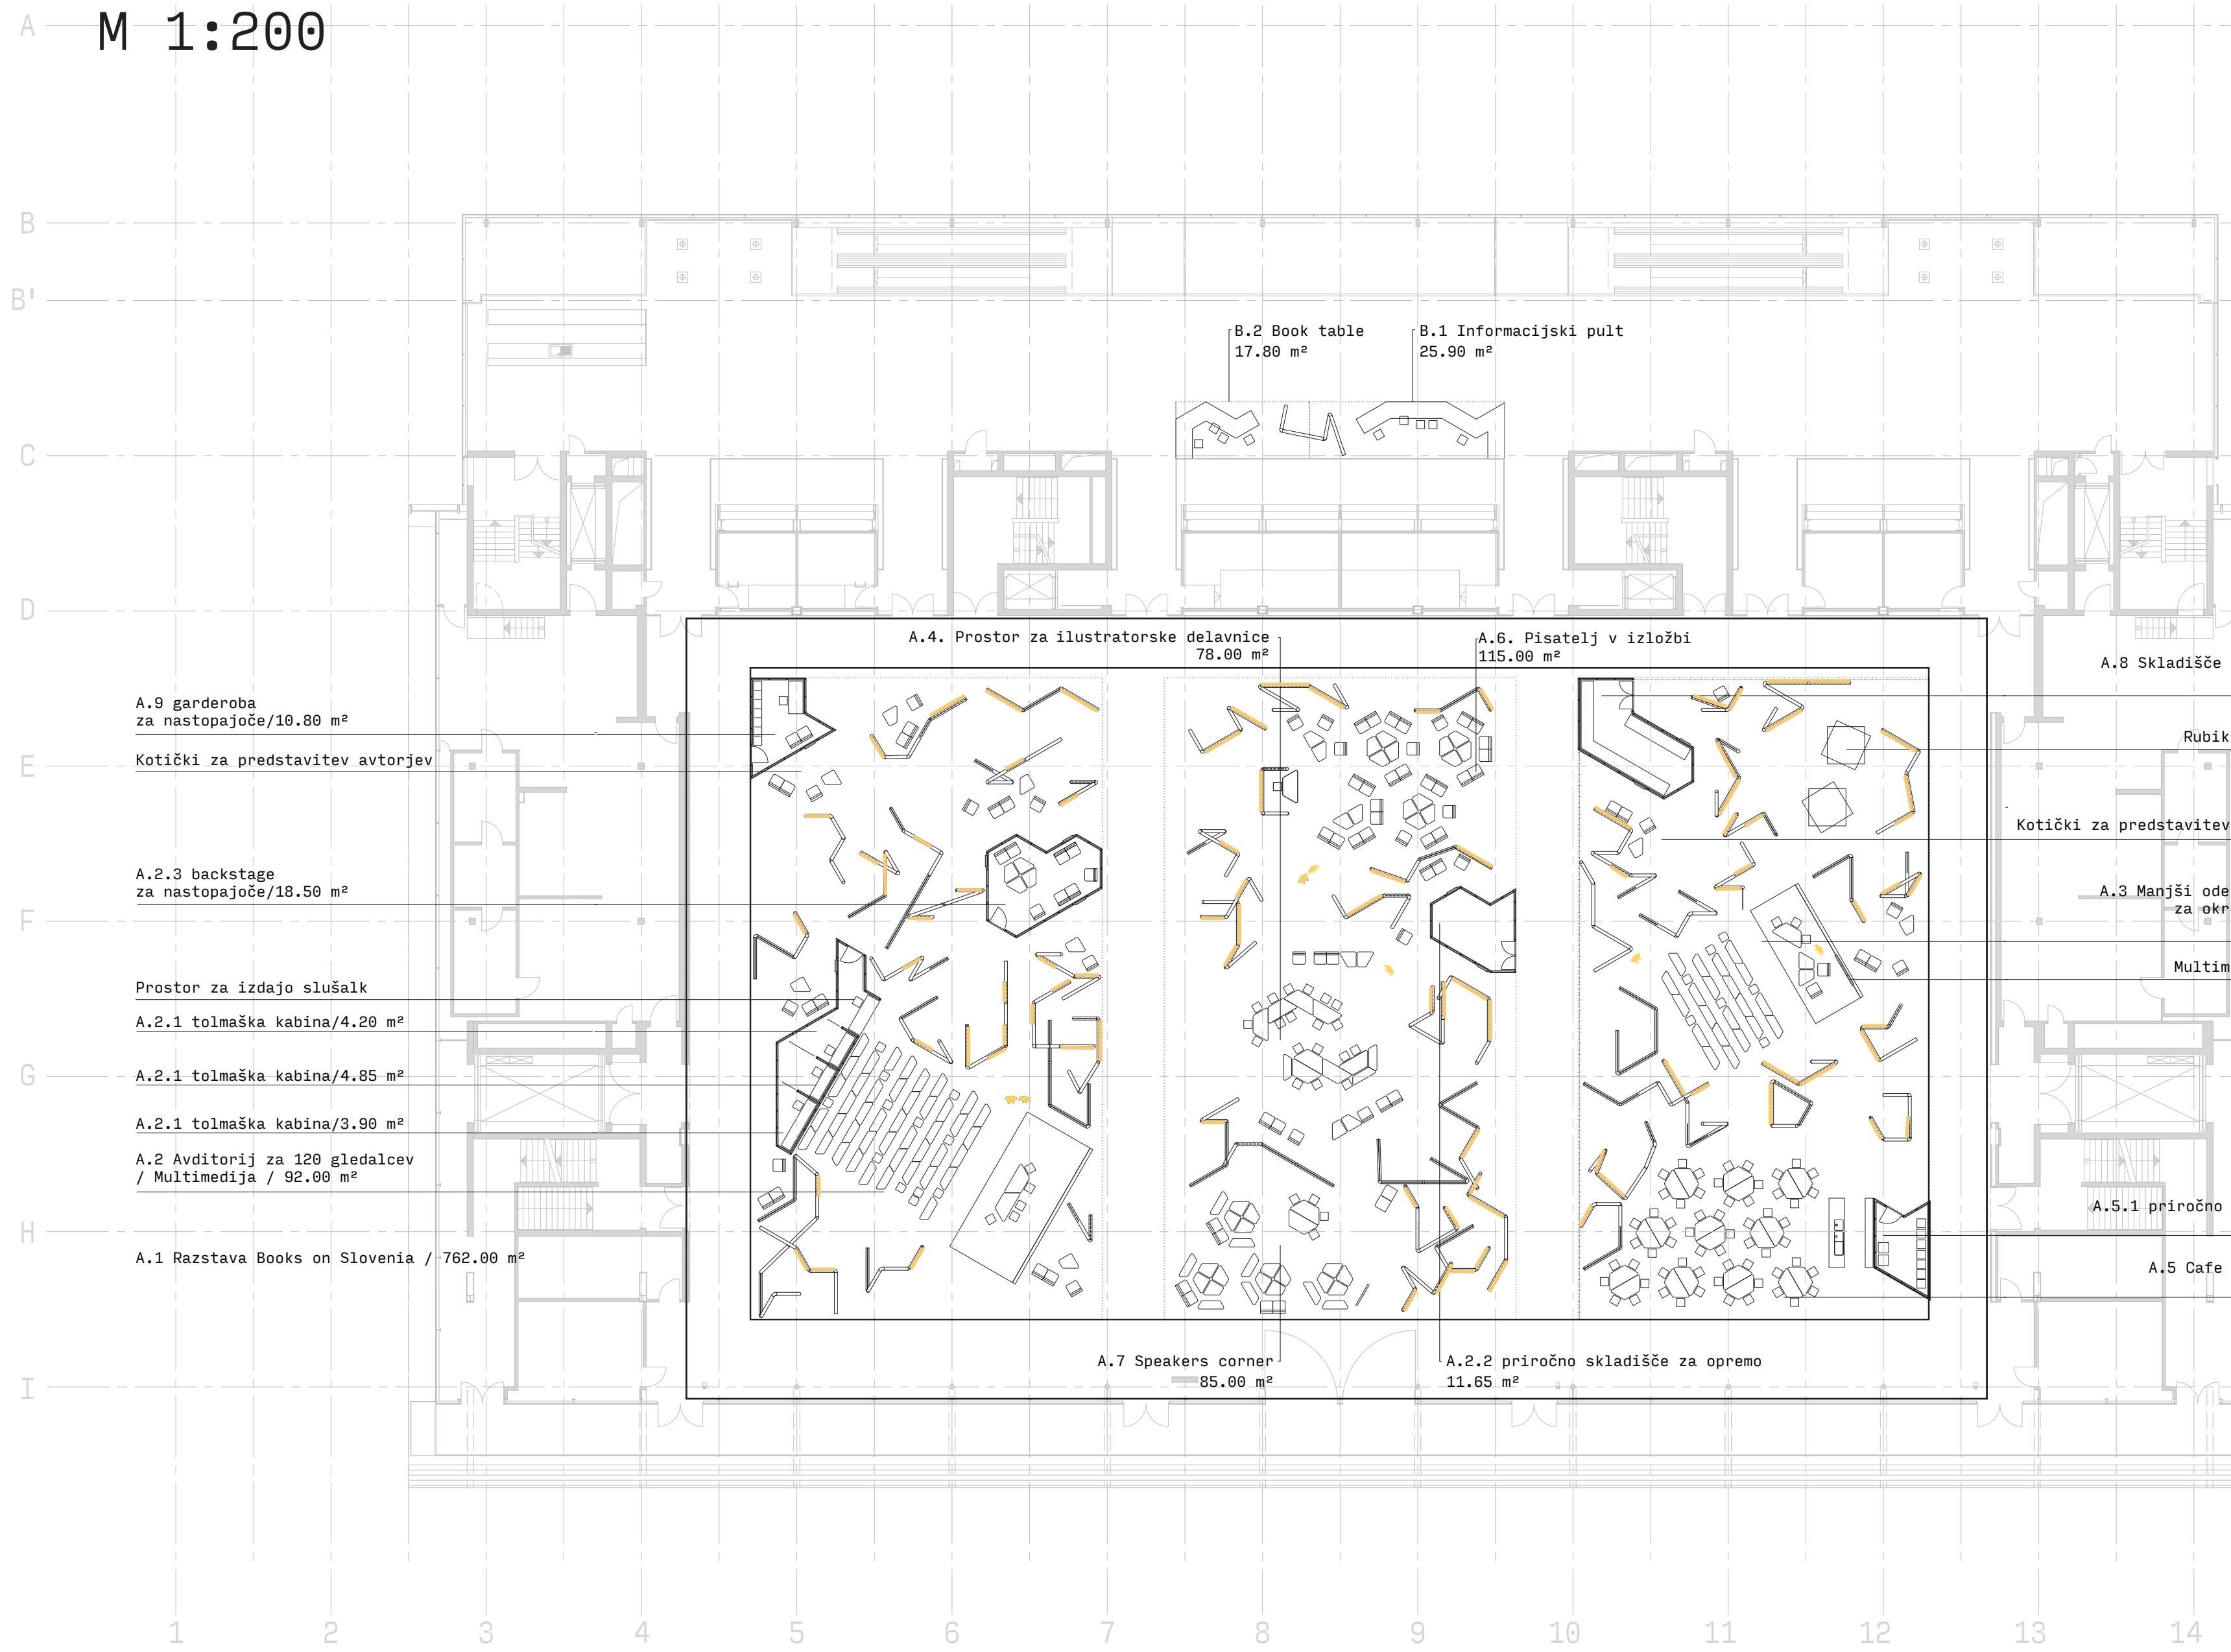


Shematski prikazi

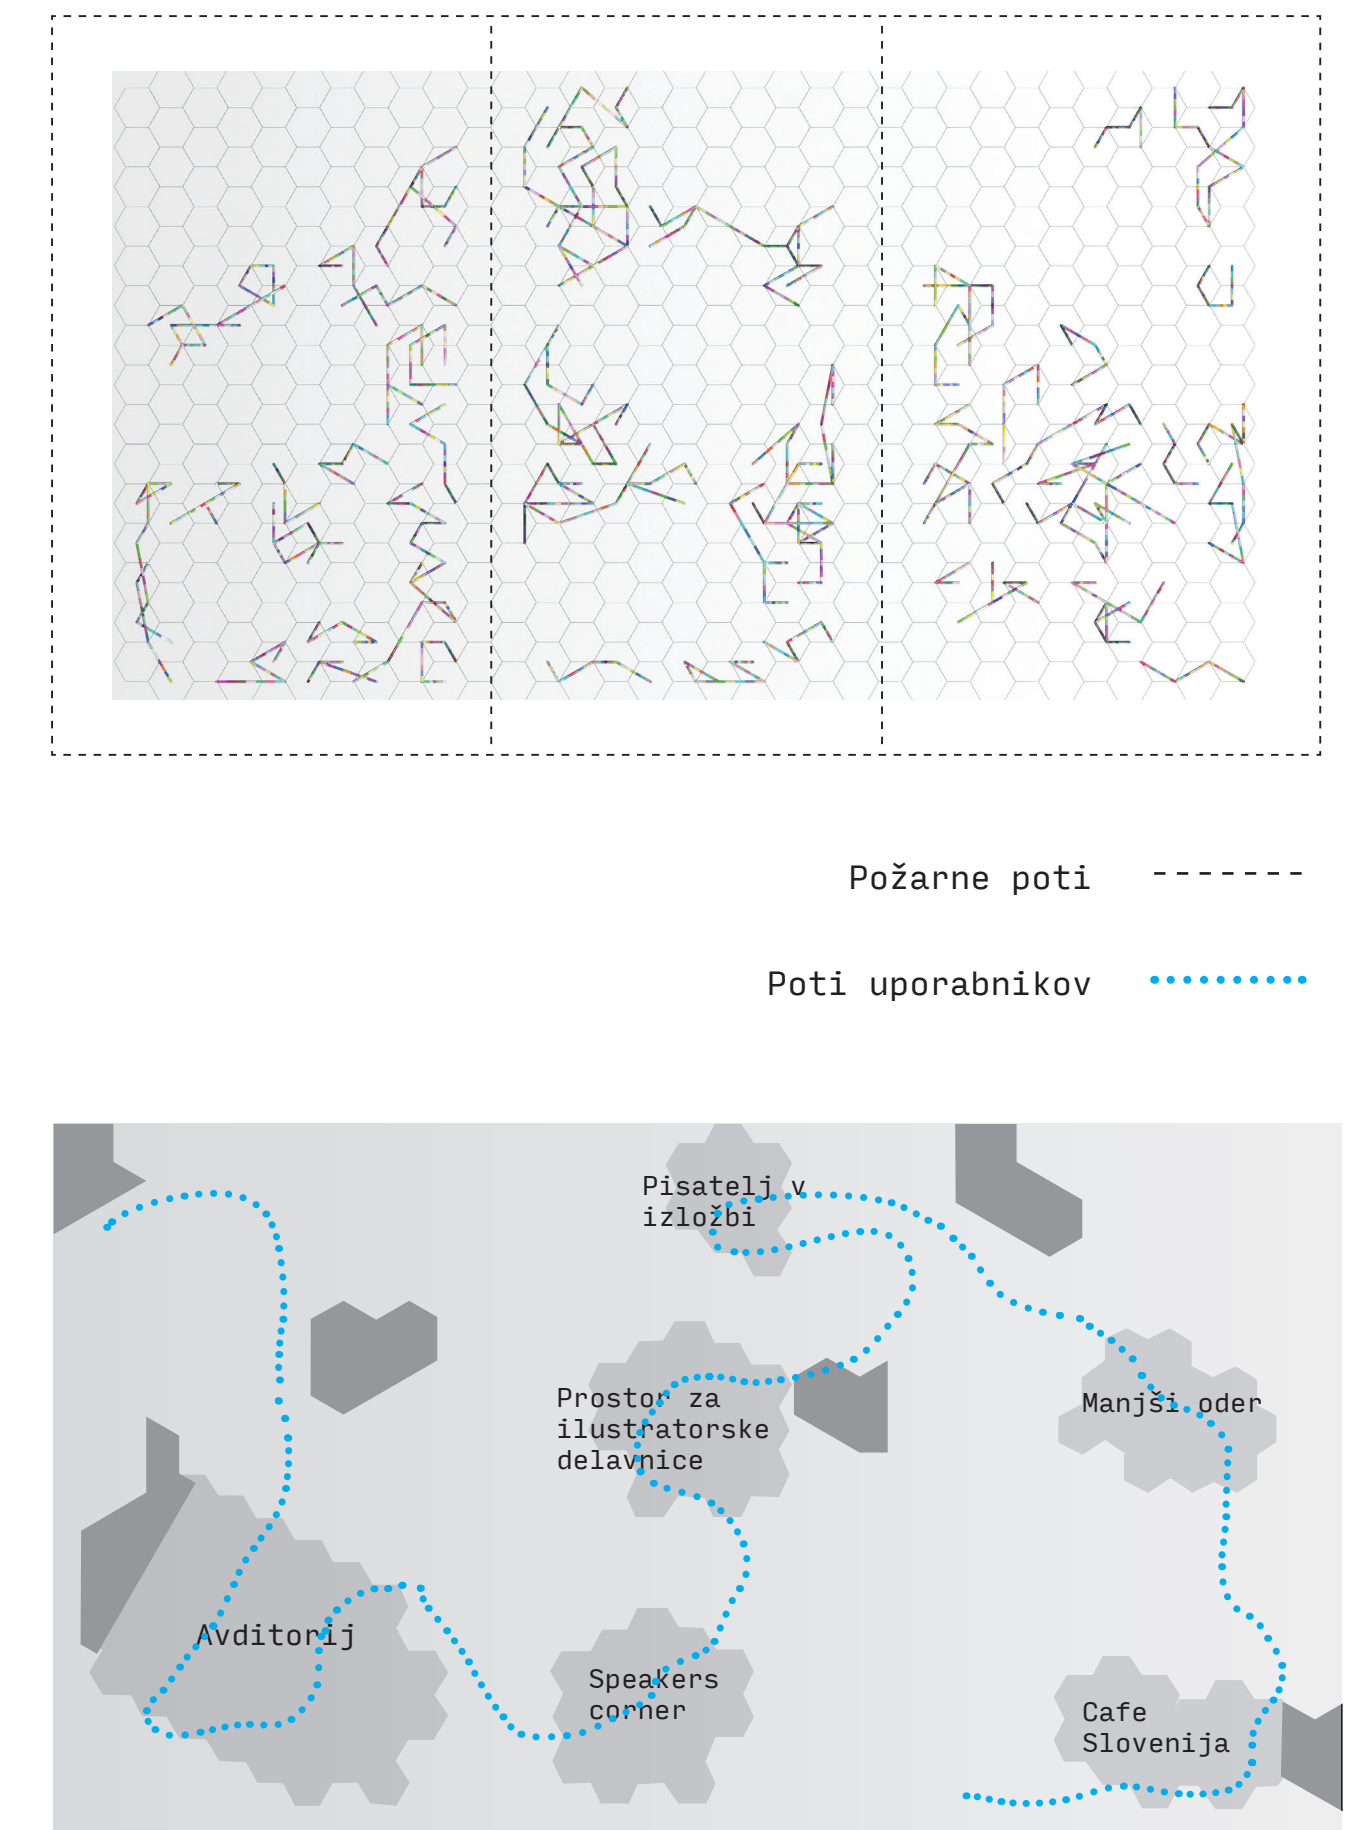

Karakteristični prerez paviljona in foyerja

M 1:200


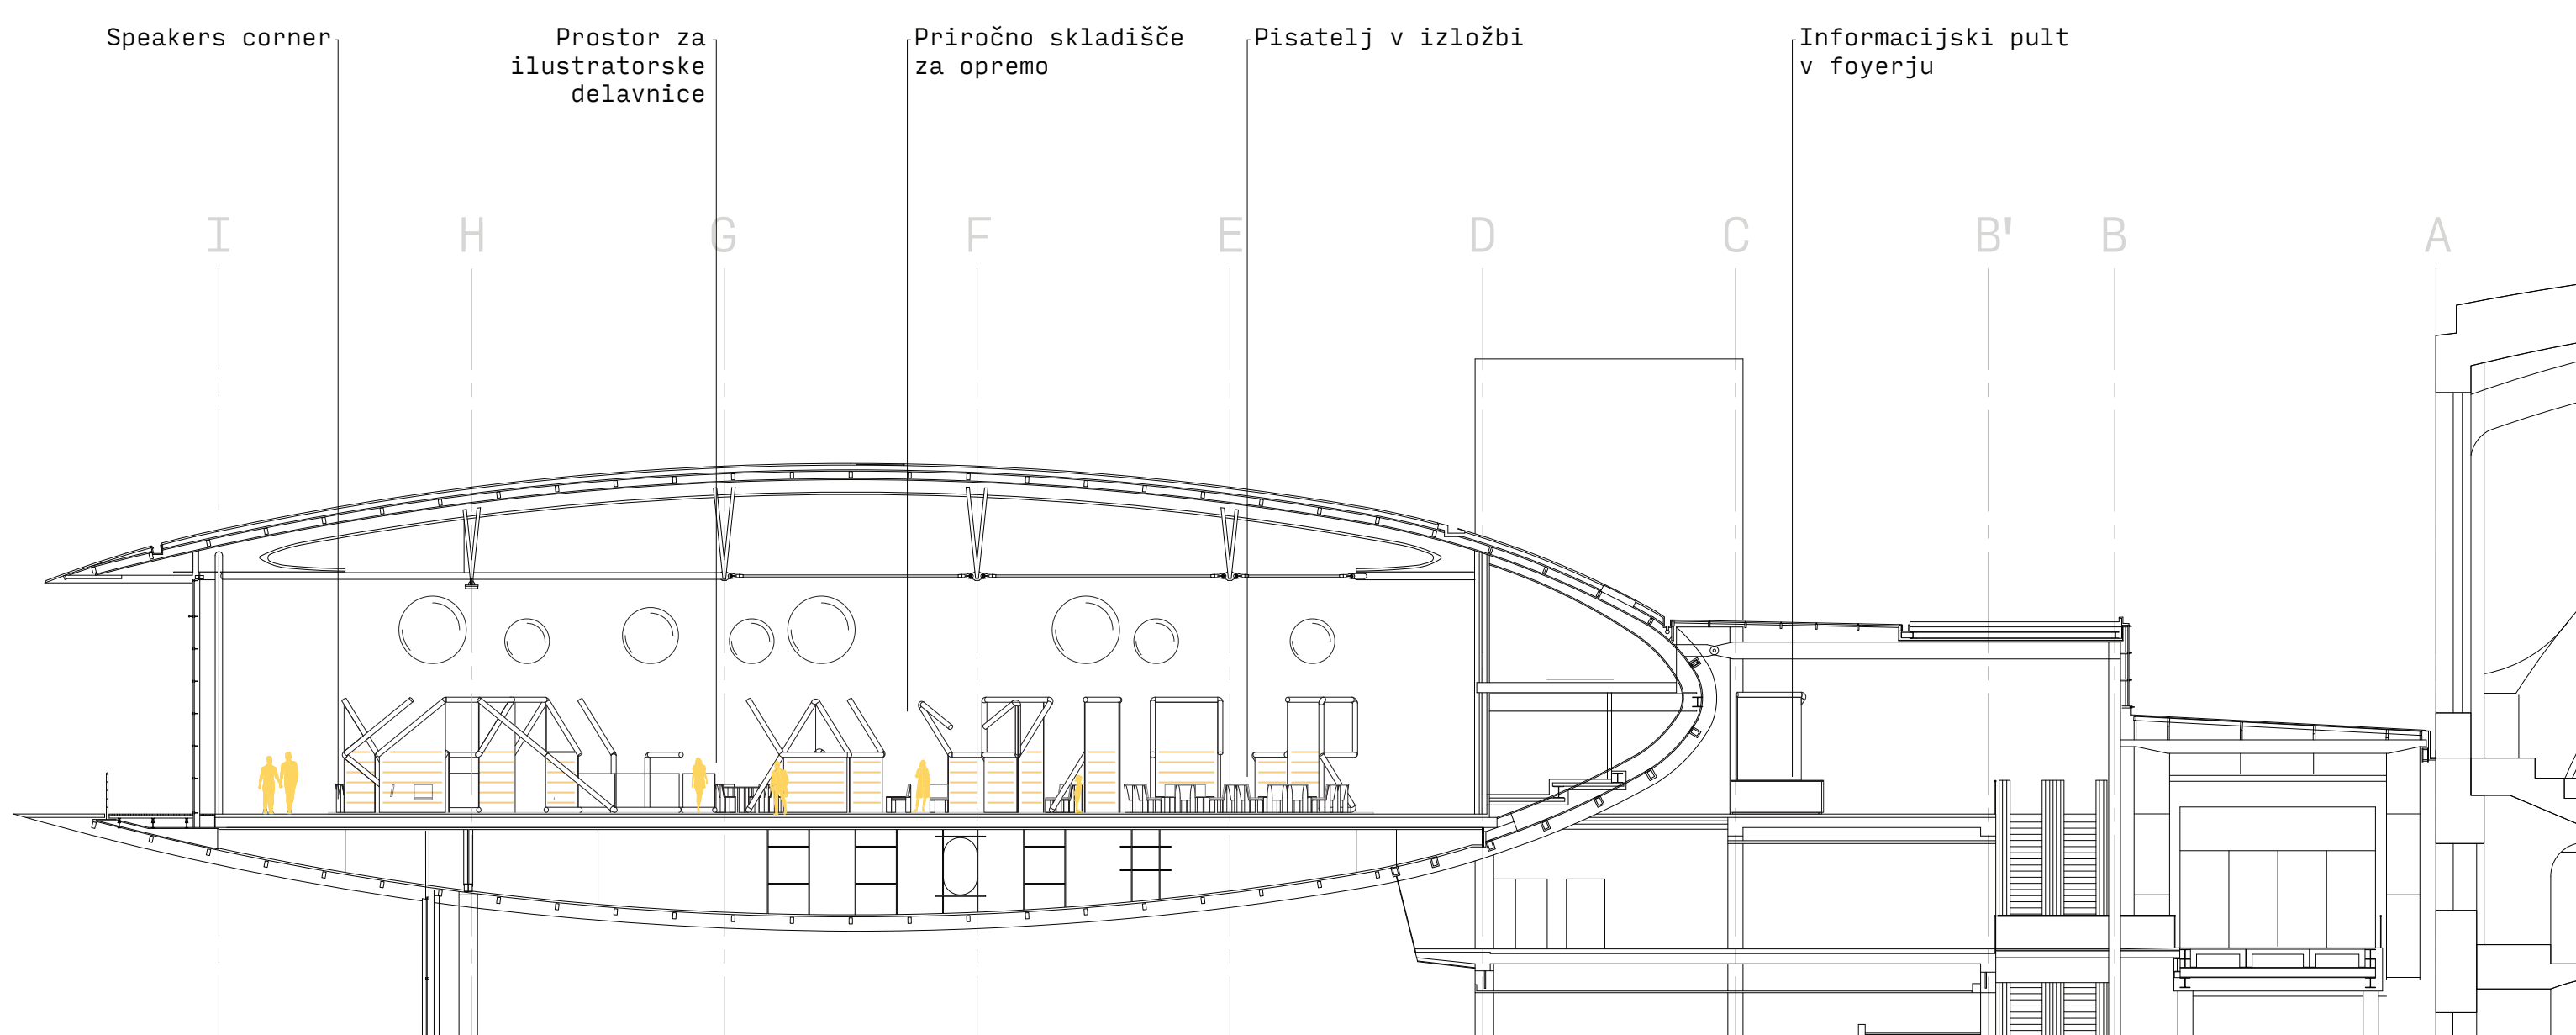


Prostorski prikaz




Prostorski prikaz aksonometrični maketni prikaz paviljona in foyerja


Podrobnejši prostorski prikazi

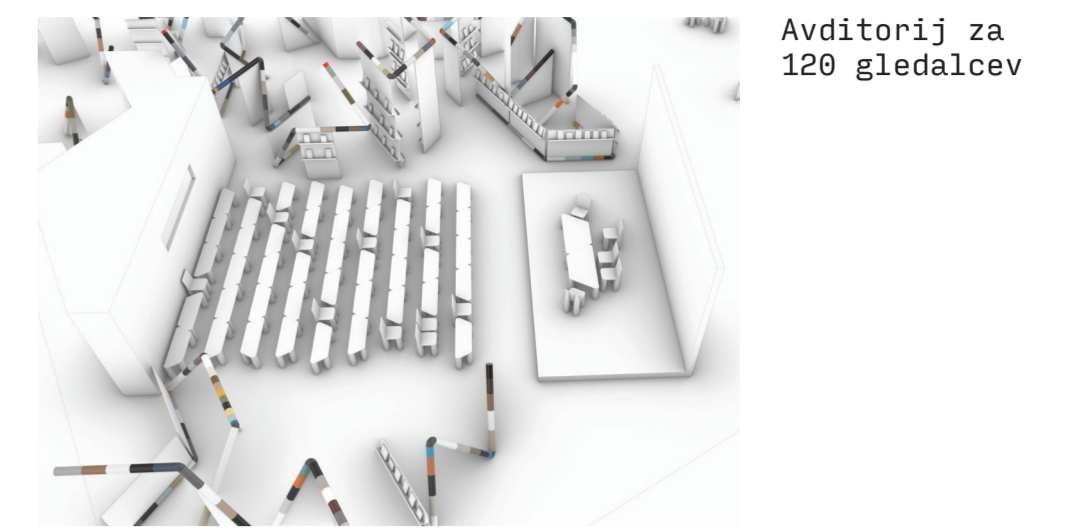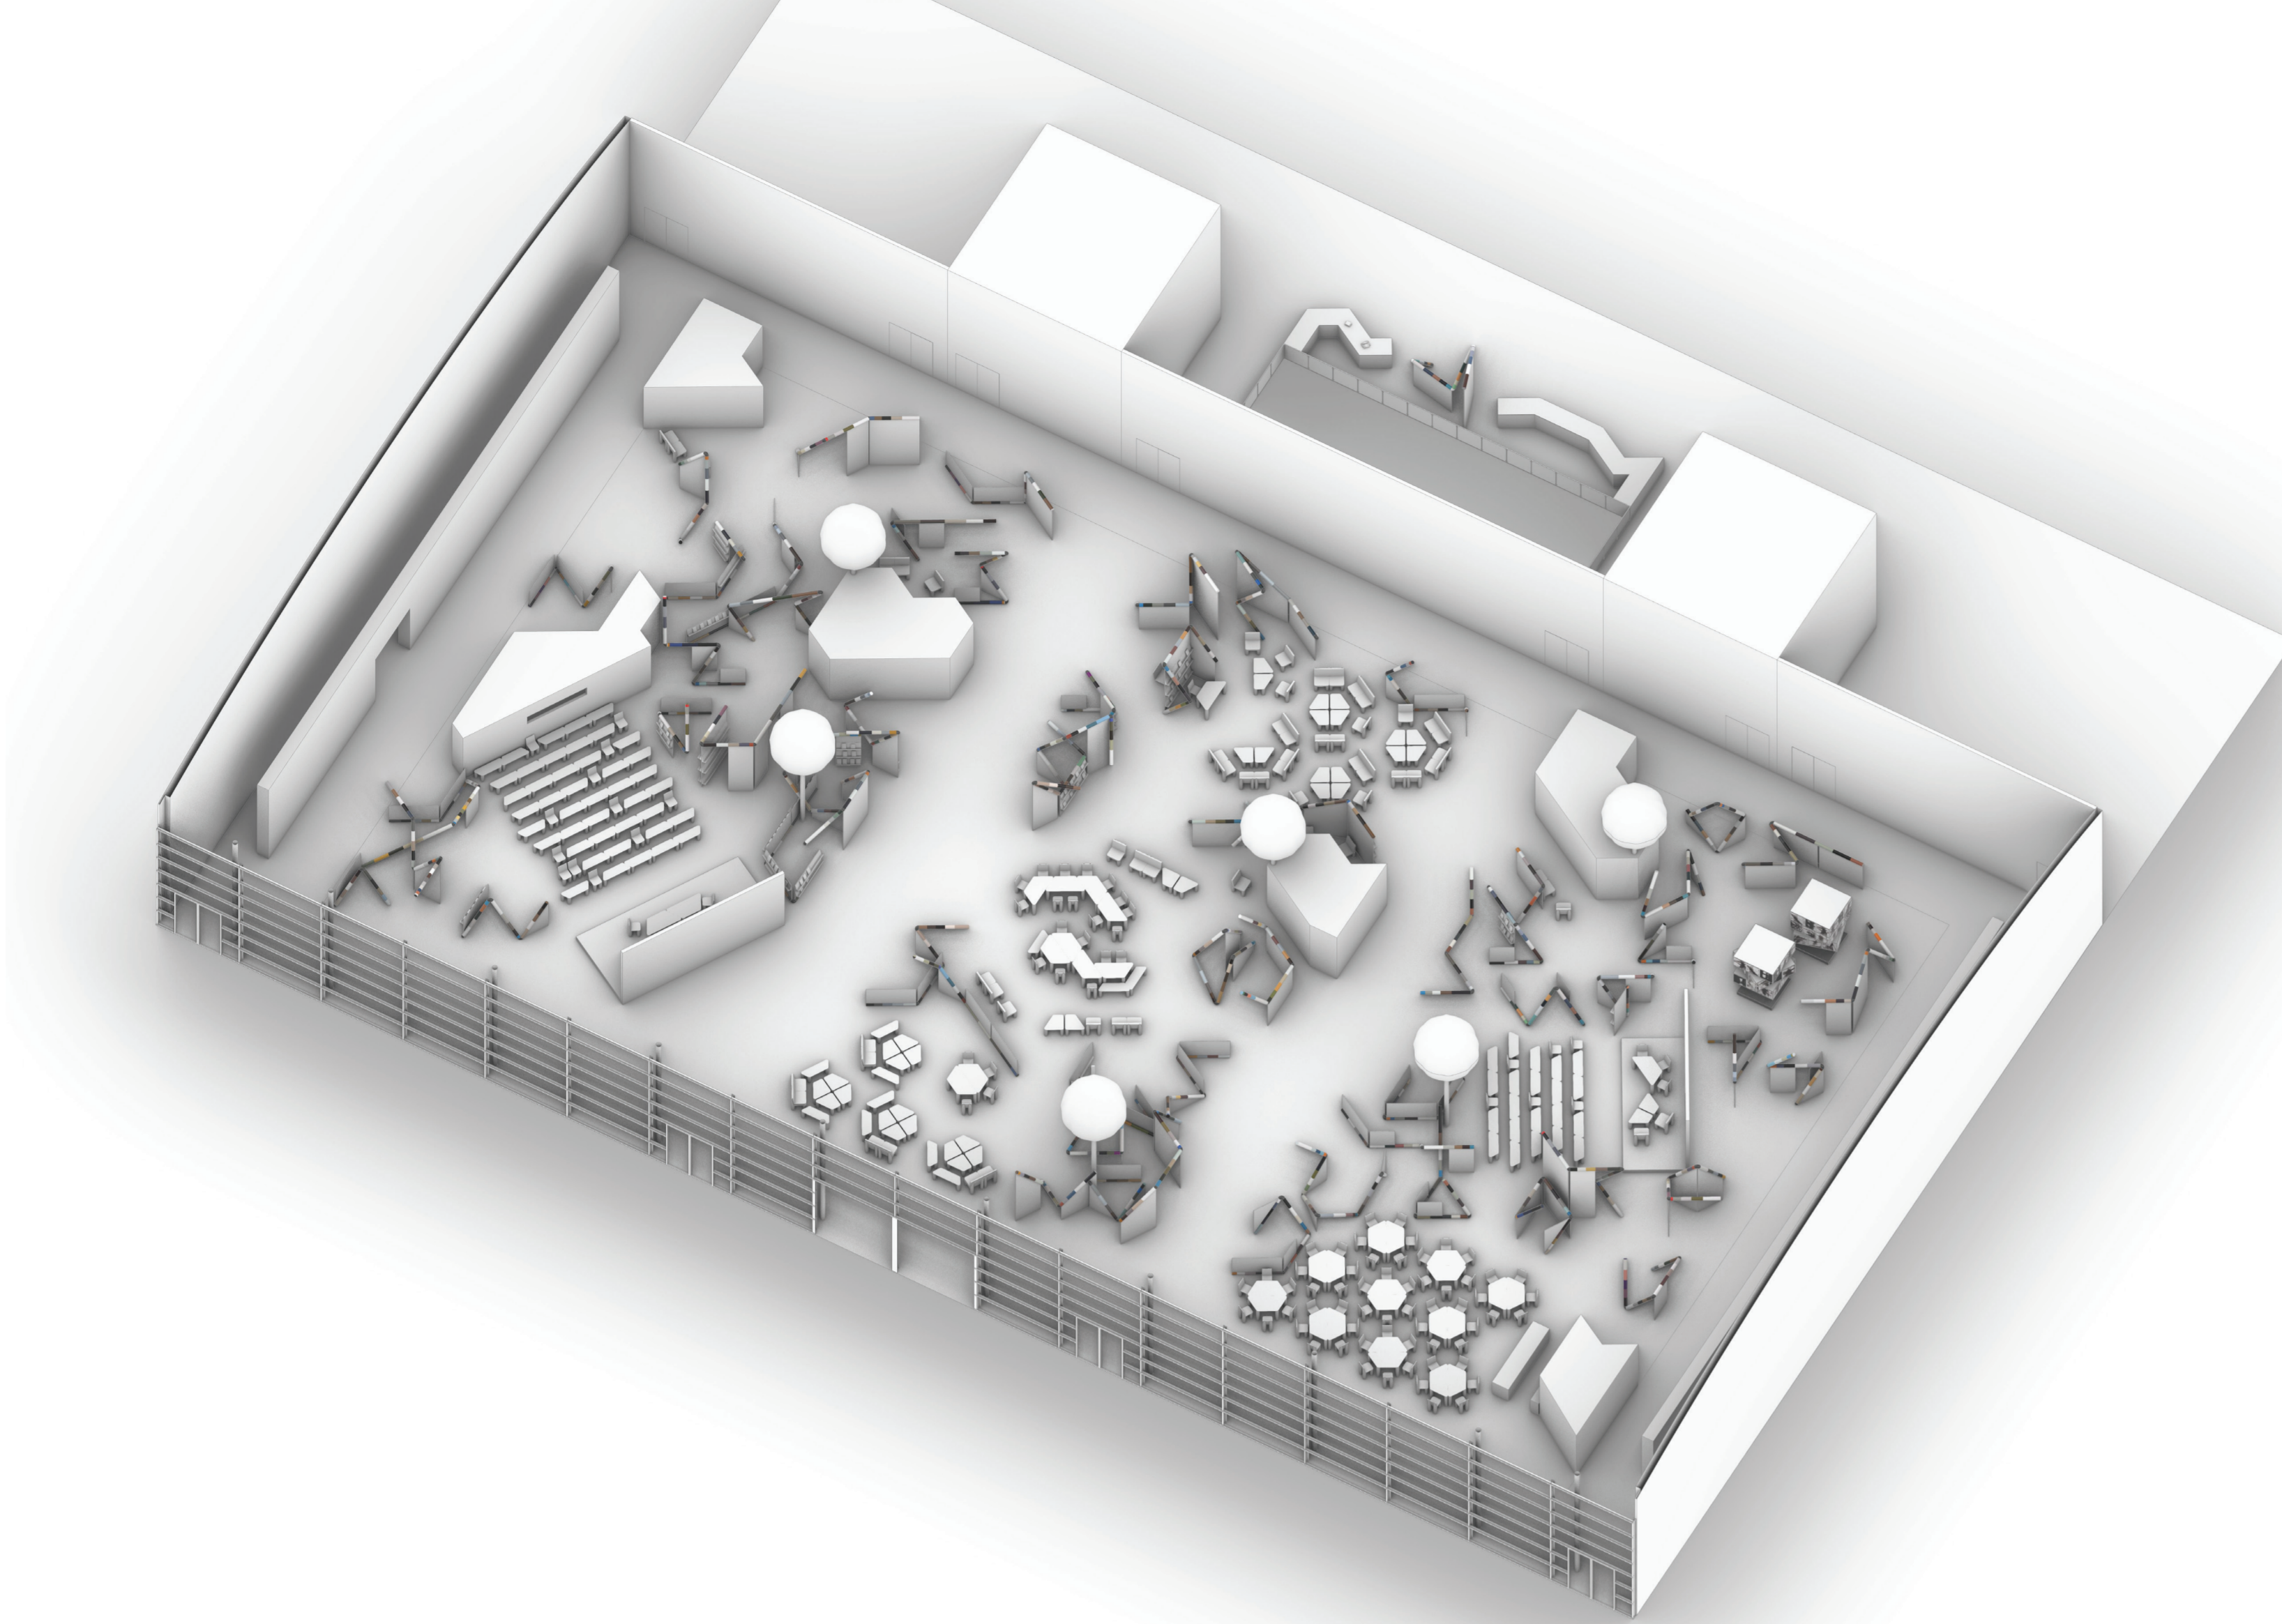


Auditorij za 120 gledalcev

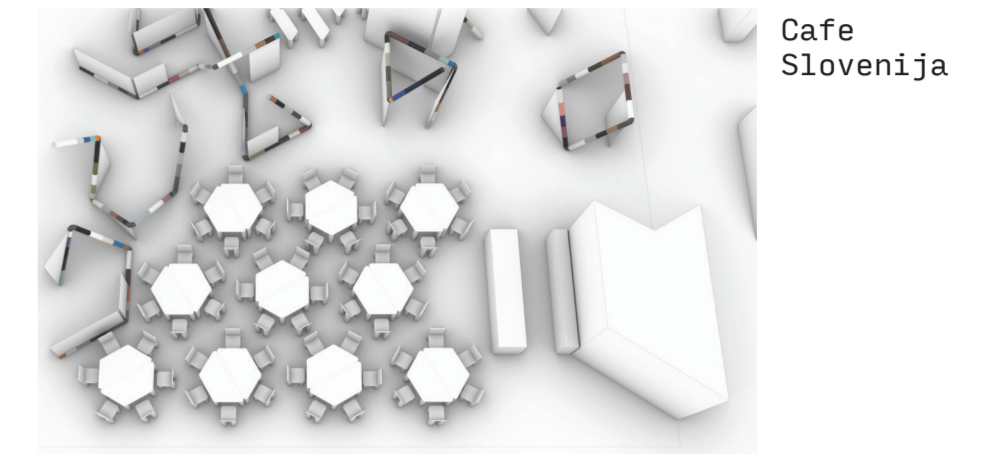

Cafe Slovenija

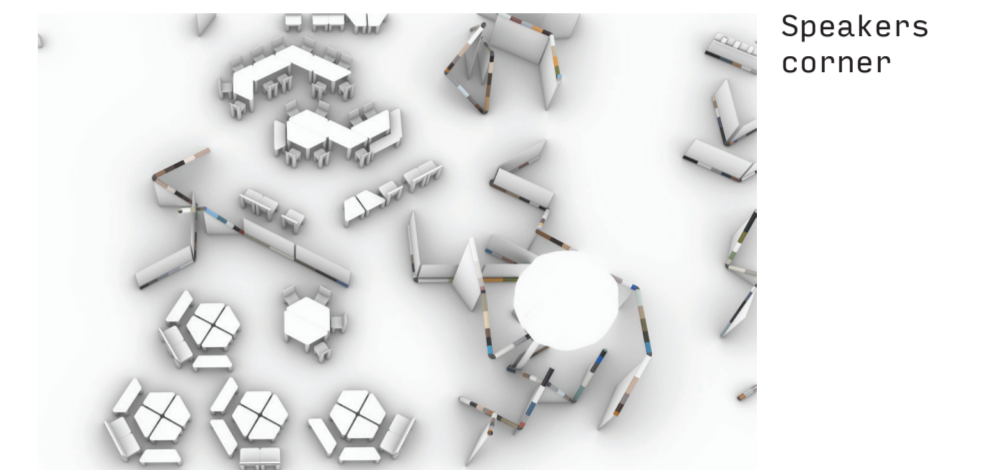

Speakers corner


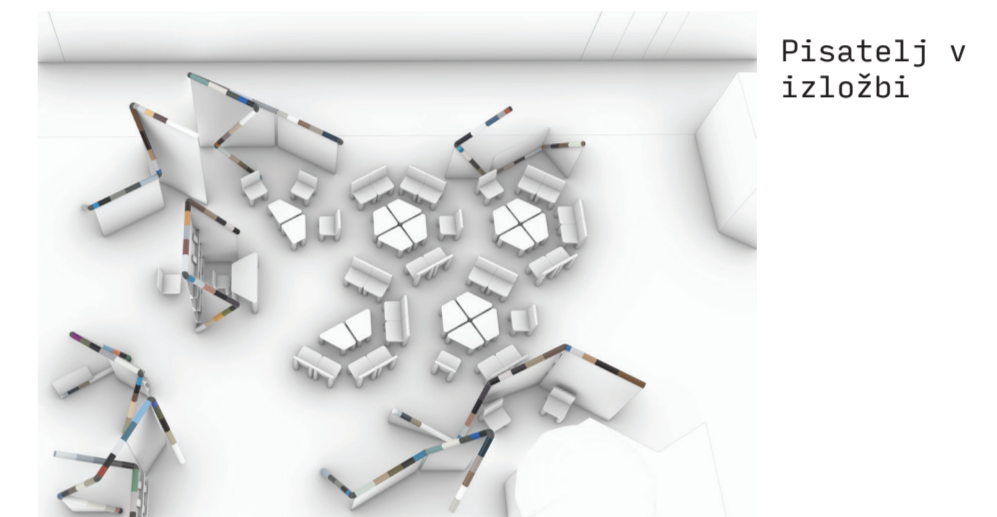


Pisatelj v izložbi



Manjši oder / prostor za okrogle mize

Svetilke iz cevne konstrukcije

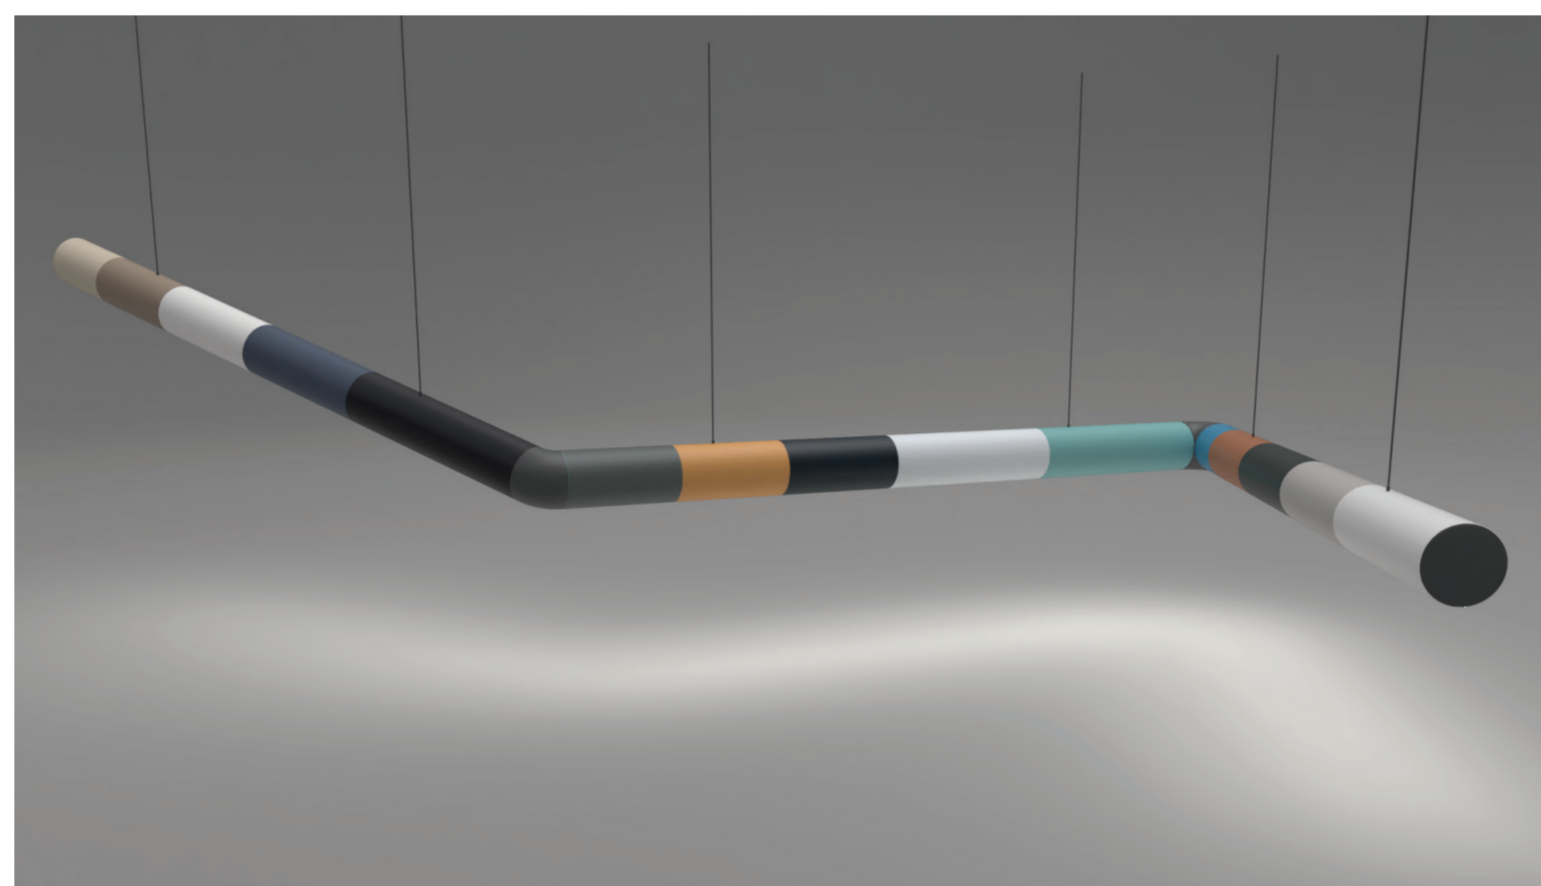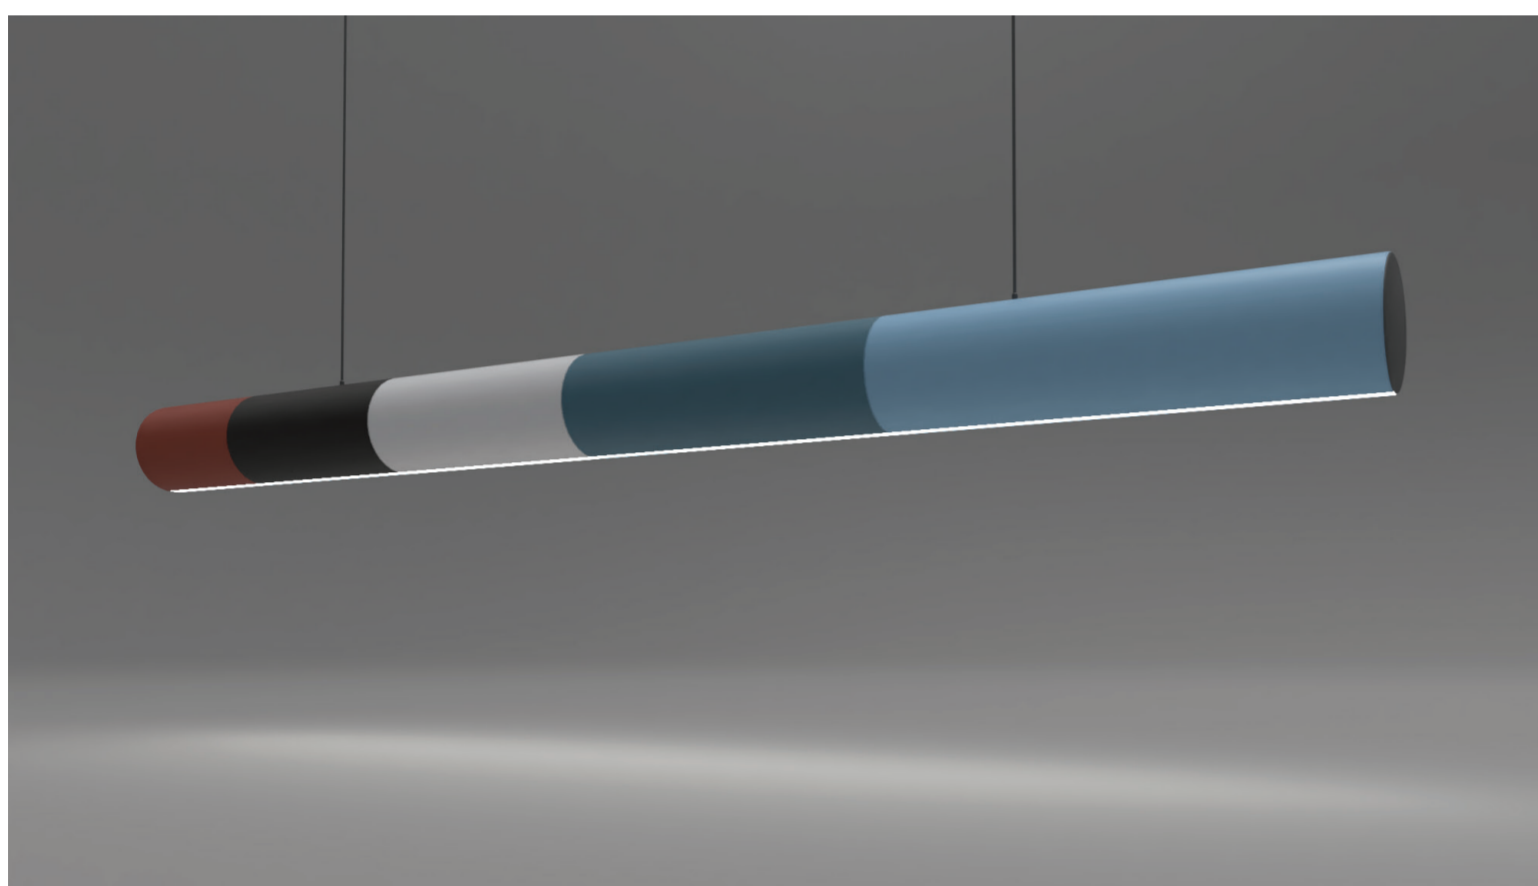


- Prisel si kot pride secer,
- prinesel si slunjsko in tihi nemir,
- senčilo si svet iz drugihnih besed,
- učila sem vase tvoj svetli pogled,
- Kdo je začel sanjsni kotel,
- kdo je ustikal pamoski pastel,
- kaj sploh bilo je med njaj in našo,
- kje ste iskala to tujino noč?

Cevni modul, v katerih so led diode se obarvajo s črtnimi barvnimi kodami (histogrami), tako postanejo prvi viden, najbolj prepoznaven in posledično zapomnljiv element paviljona.




Tloris stojnice

M 1:100


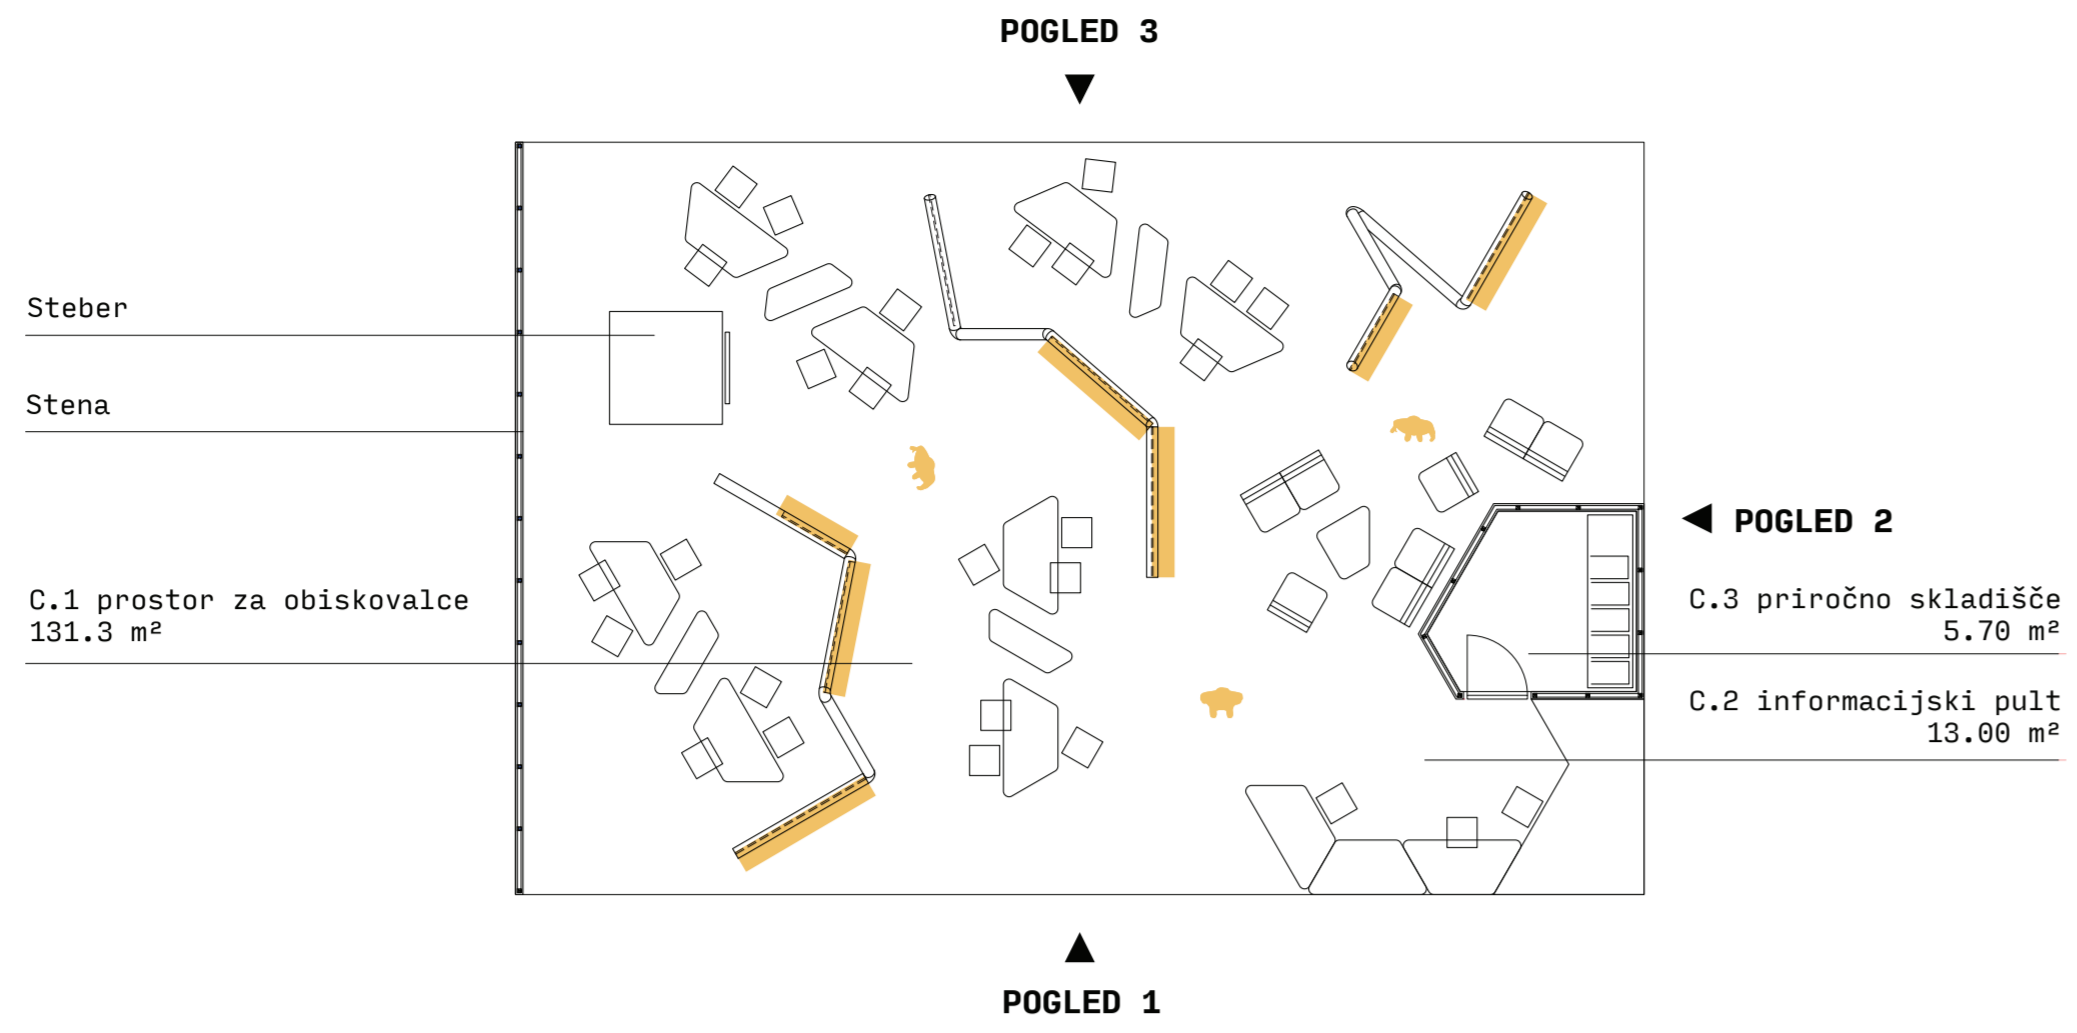


Tipični prerezi in fasade stojnice

M 1:100

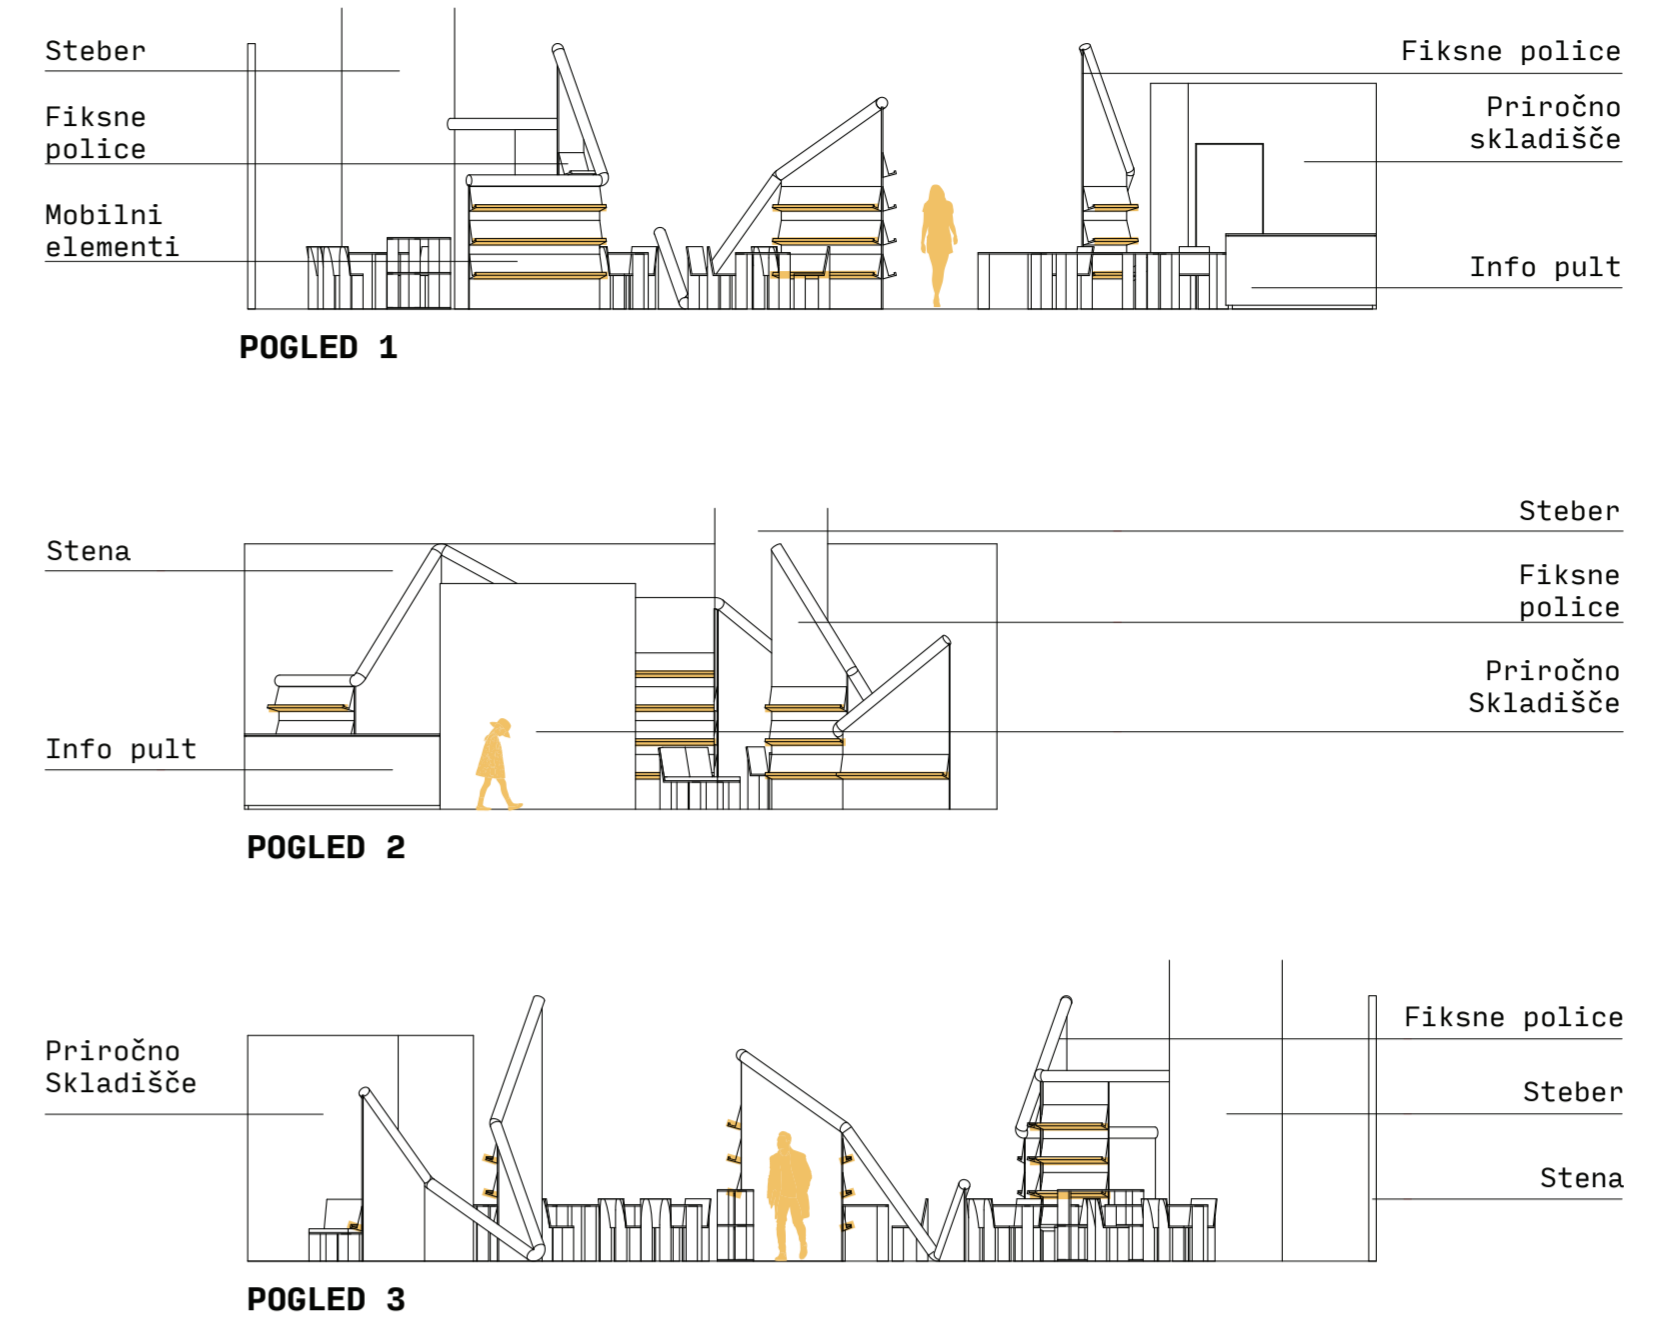

Shematski prikazi ureditve in tipičnih elementov stojnice

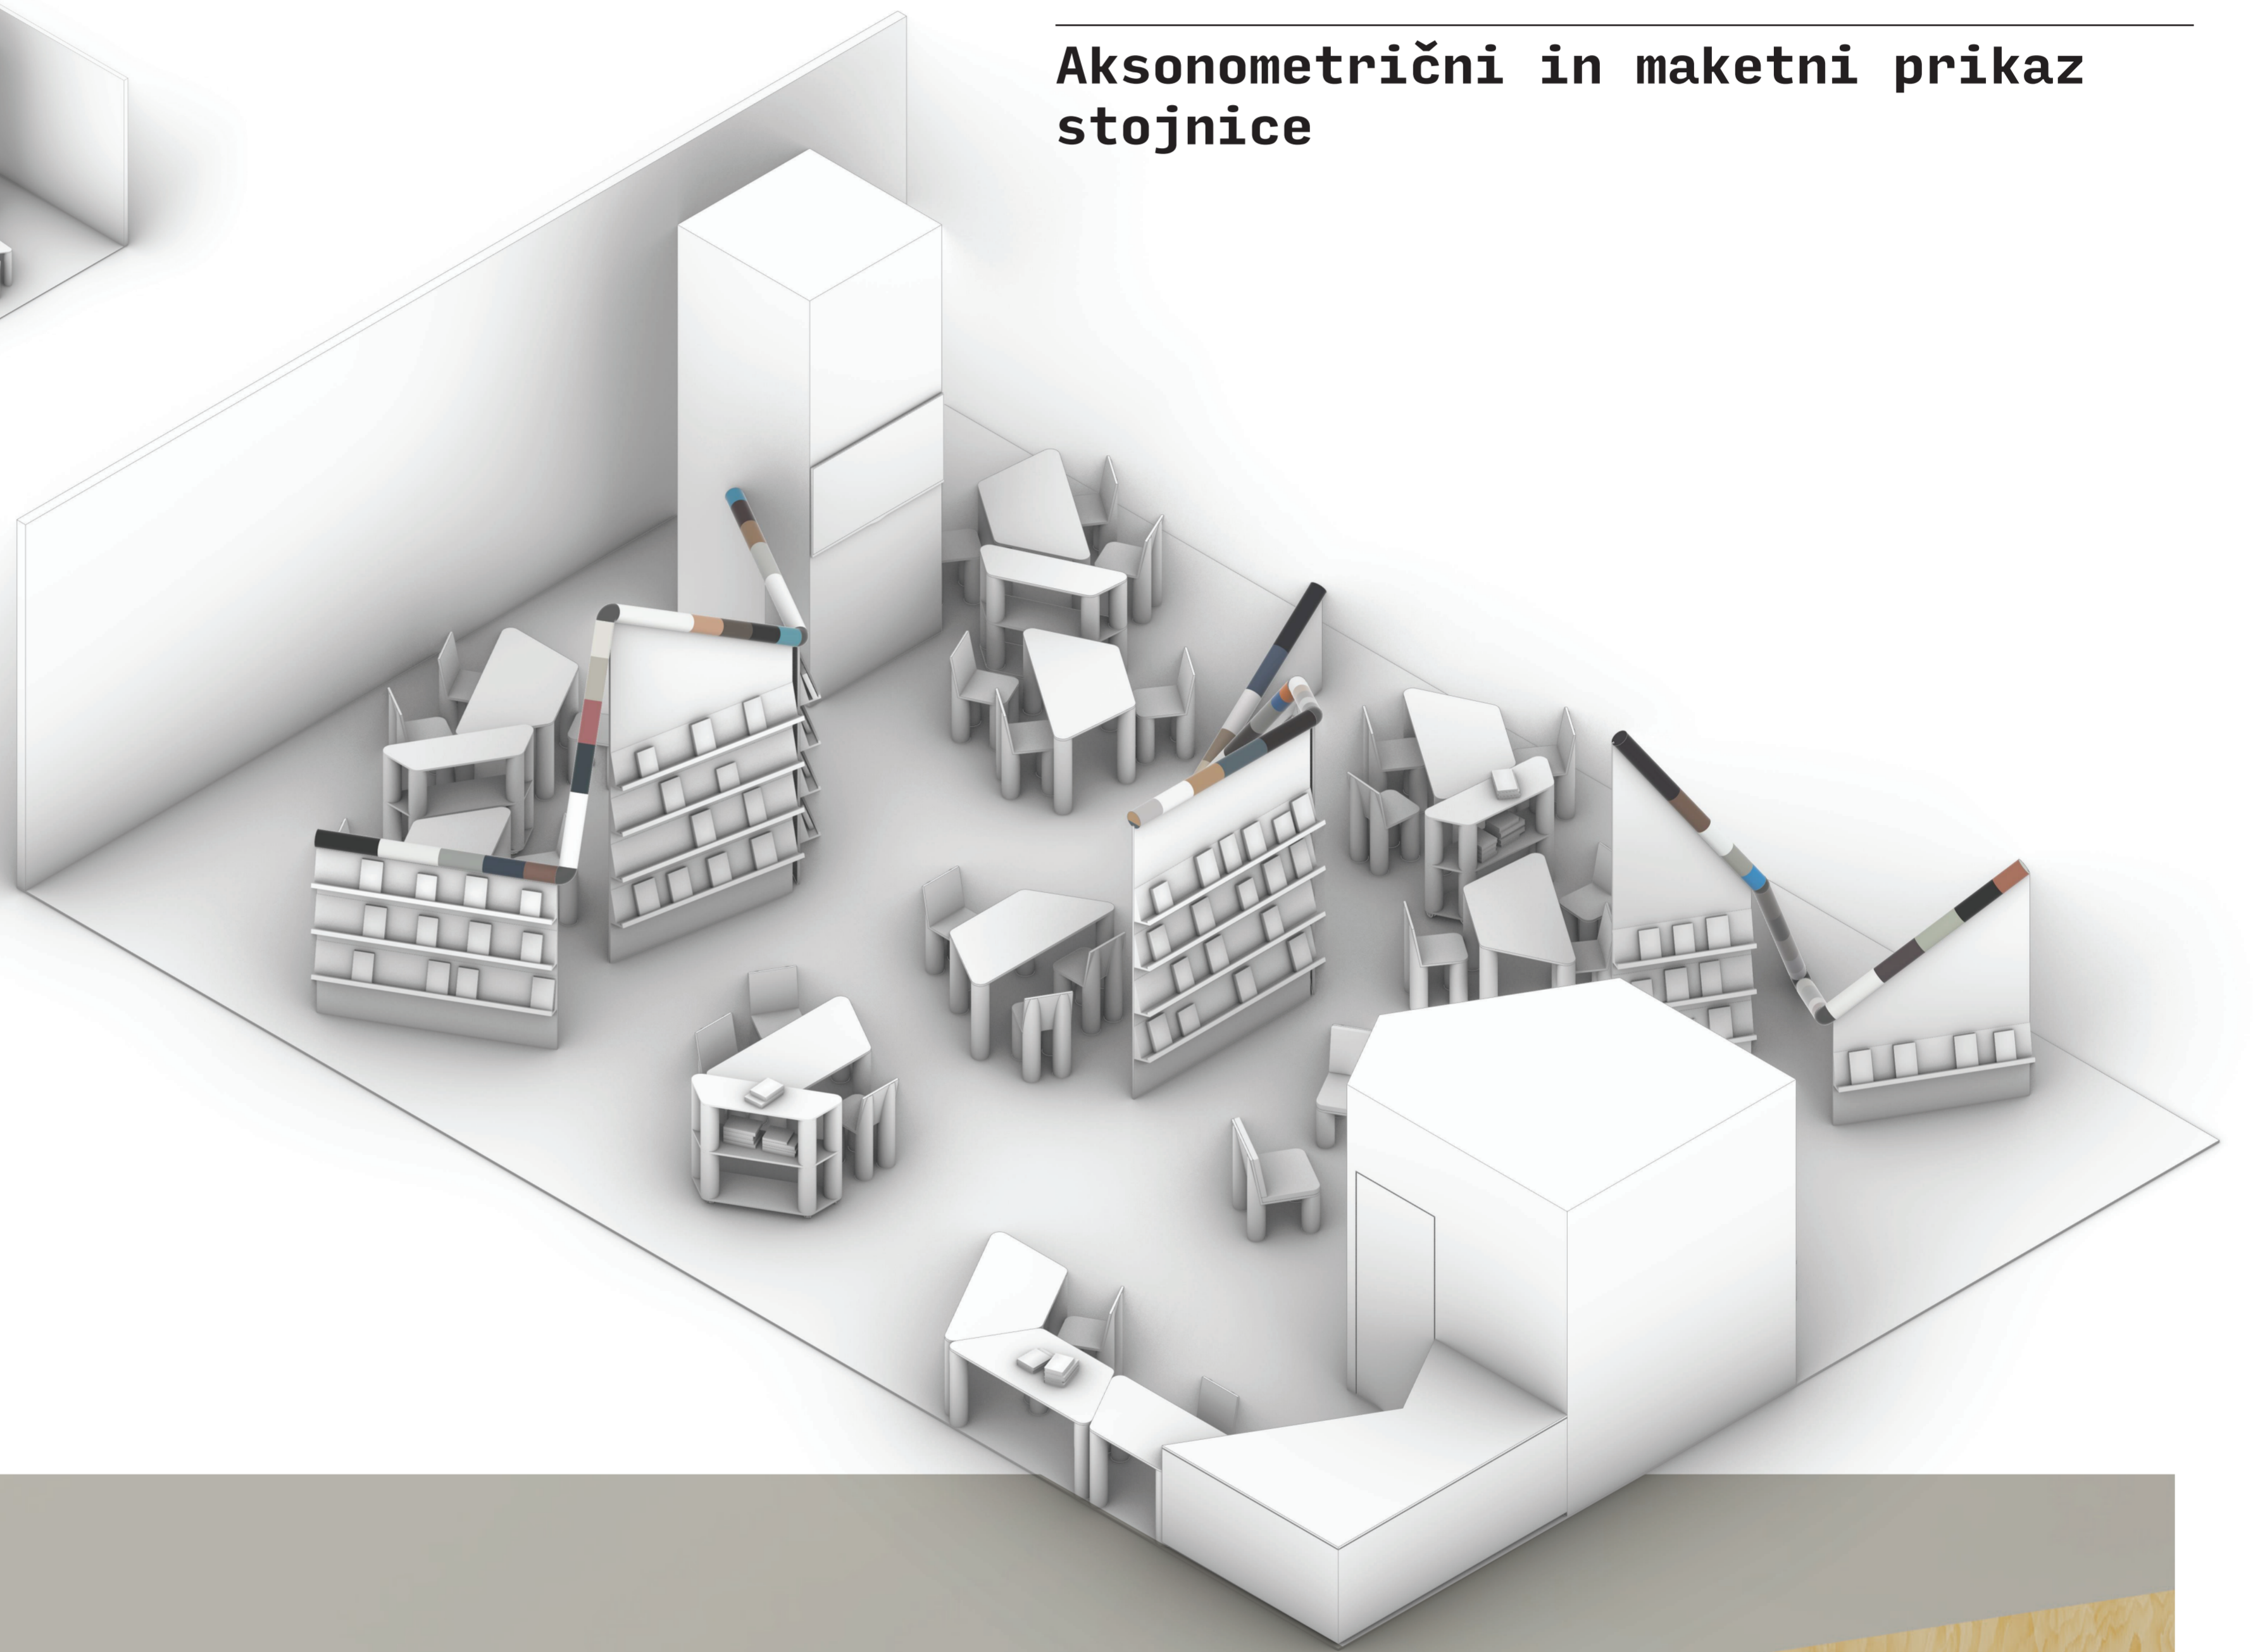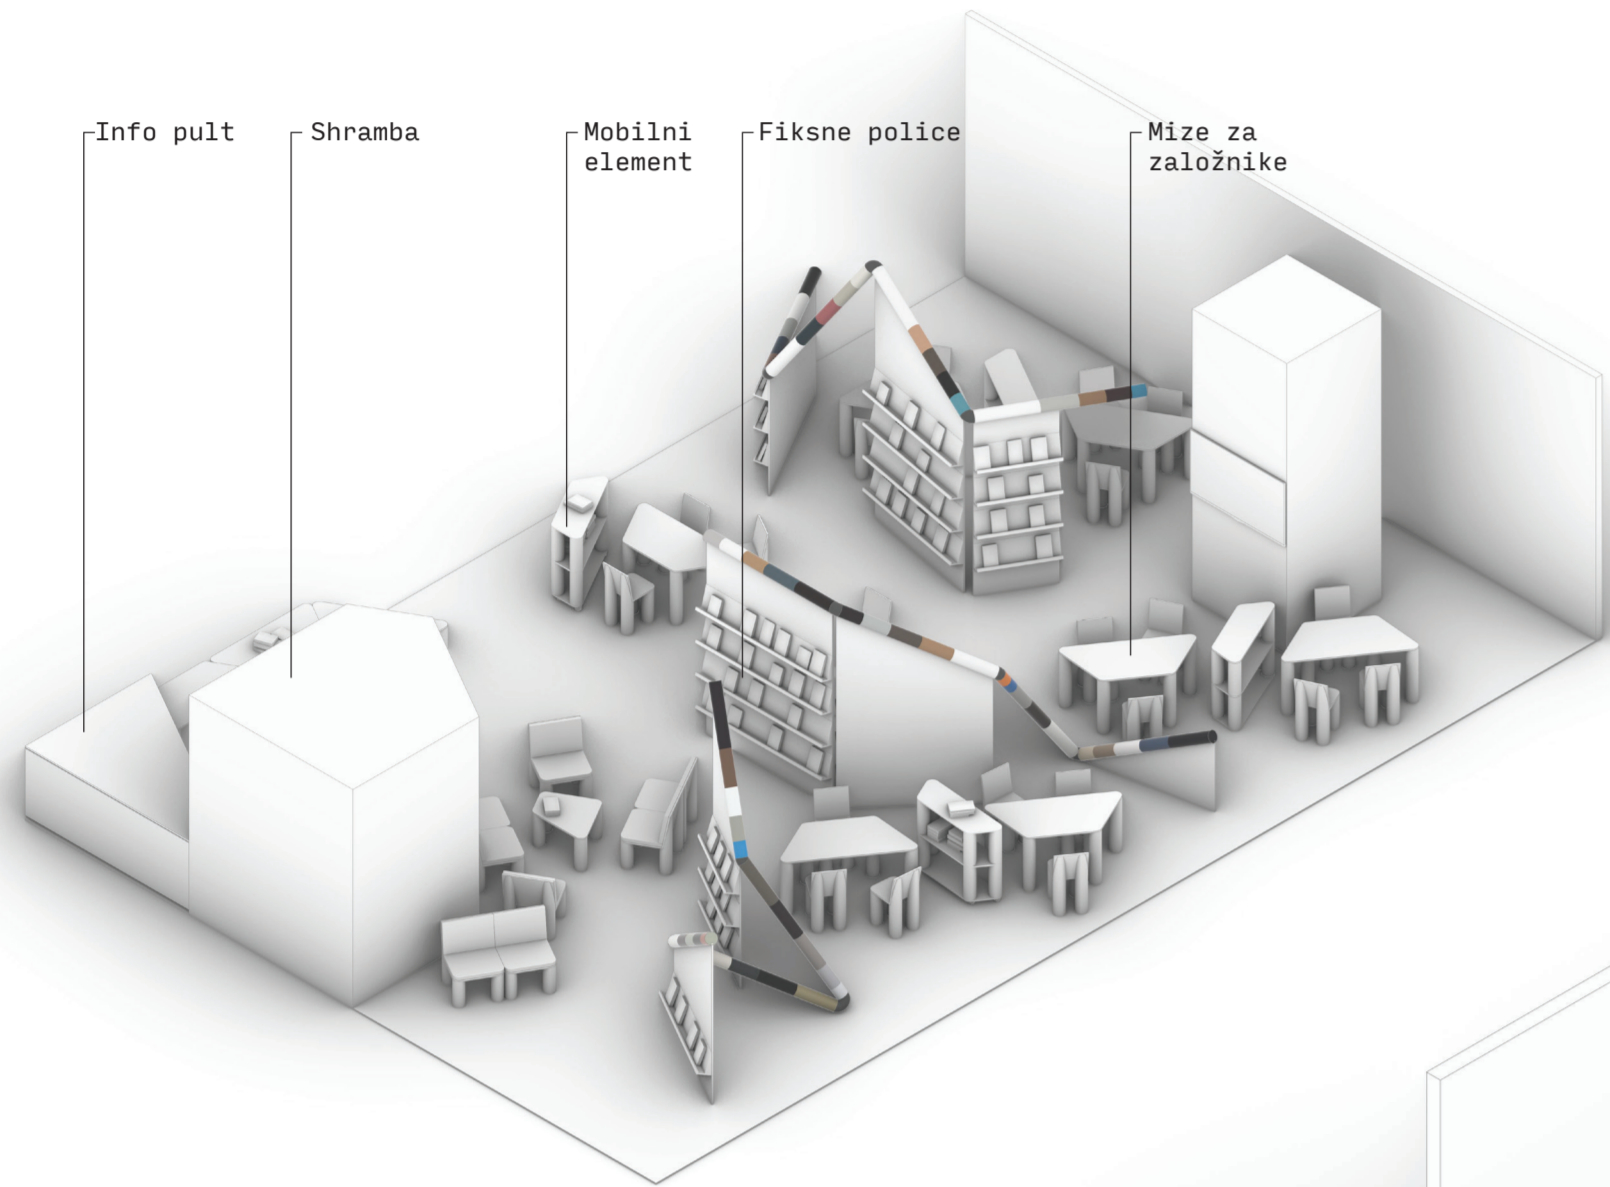

Aksonometrični in maketni prikaz stojnice

