



FOTOMONTAŽA 3 (veduta iz Kolodvorske)



FOTOMONTAŽA 2 (veduta iz SV)




FOTOMONTAŽA 1 (veduta iz J z jezera)


Kolodvorska cesta

Župančičeva cesta

SITUACIJA (PRIKAZ STREHE) Z ZUNANJO IN PROMETNO UREDITVIJO 1:250

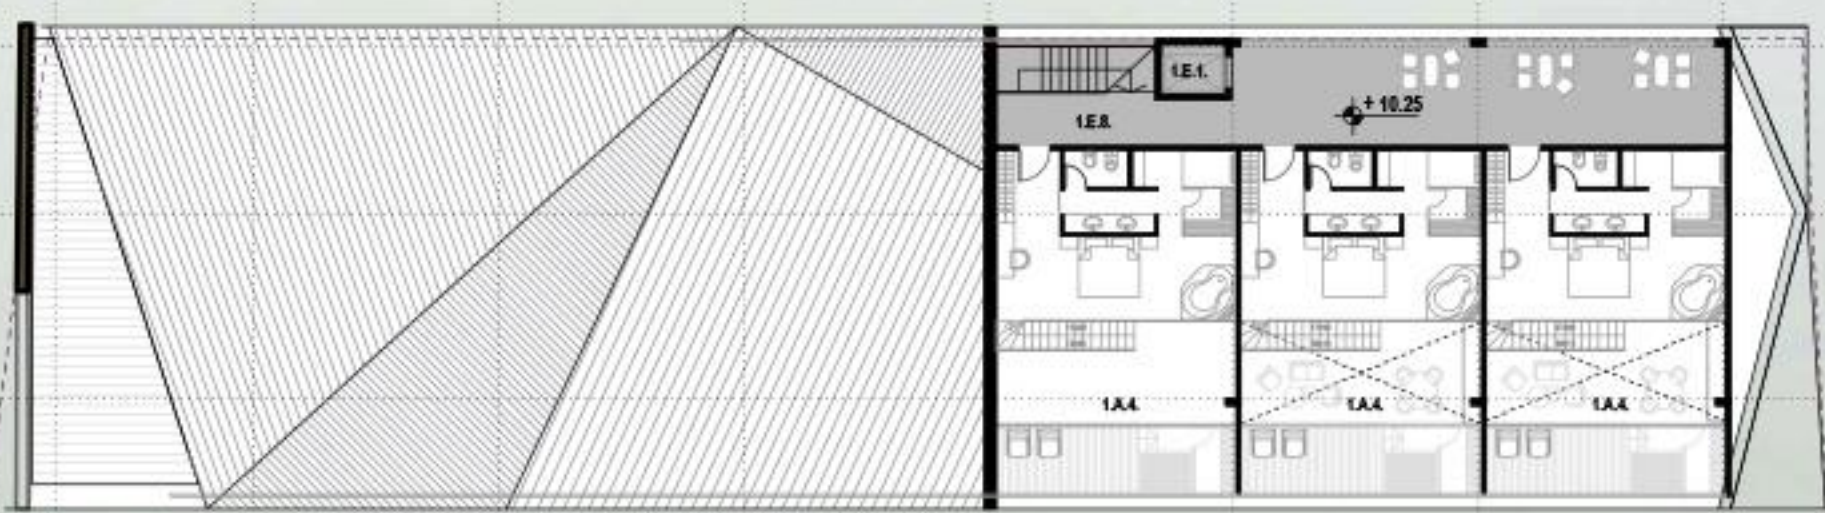


L2 galerija TLORIS 1:250

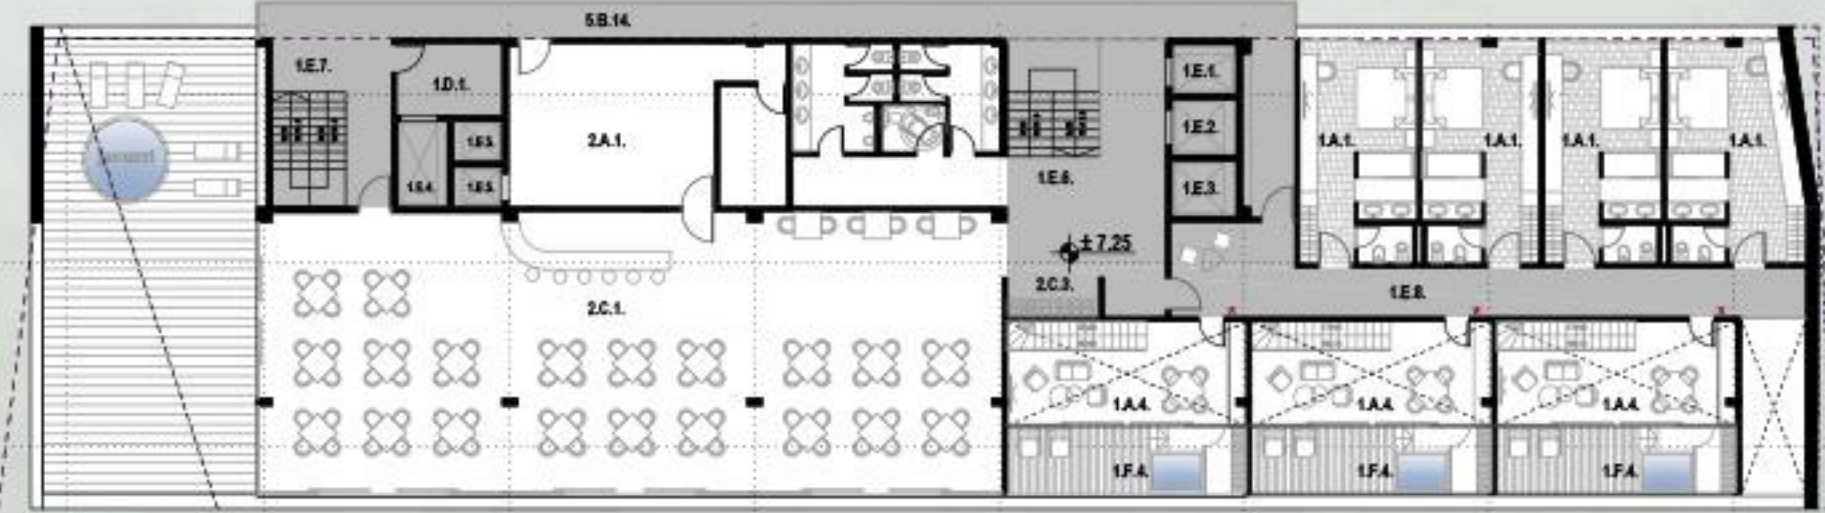

L2 TLORIS 1:250



L1 TLORIS 1:250

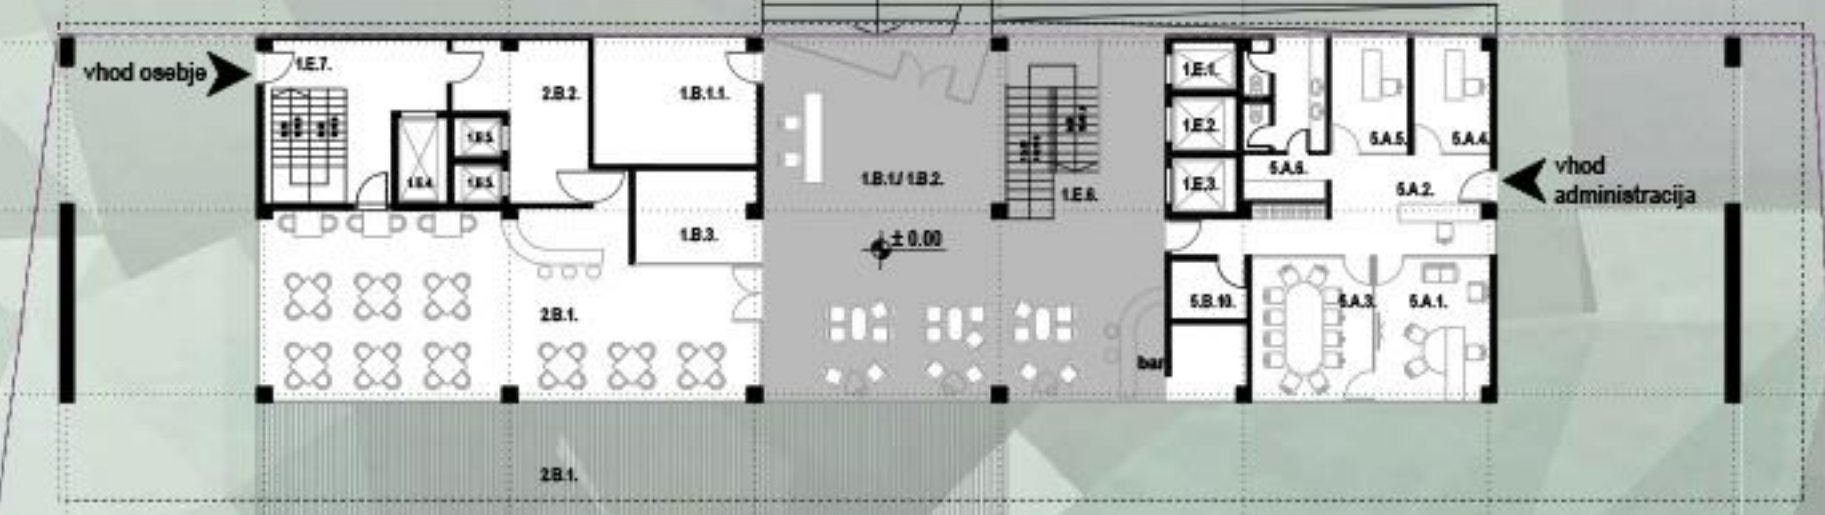


TLORIS PRITLIČJA 1:250




K1 TLORIS 1:250



K2 TLORIS 1:250

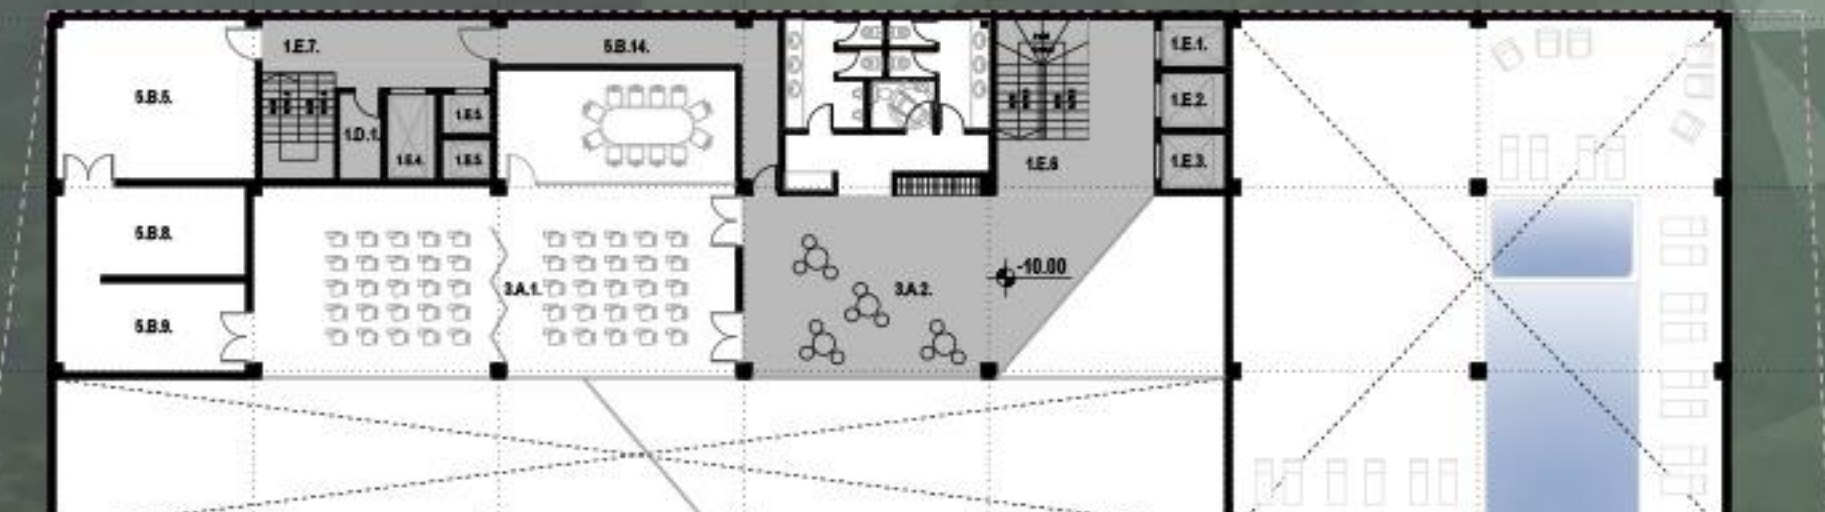


K3 galerija TLORIS 1:250

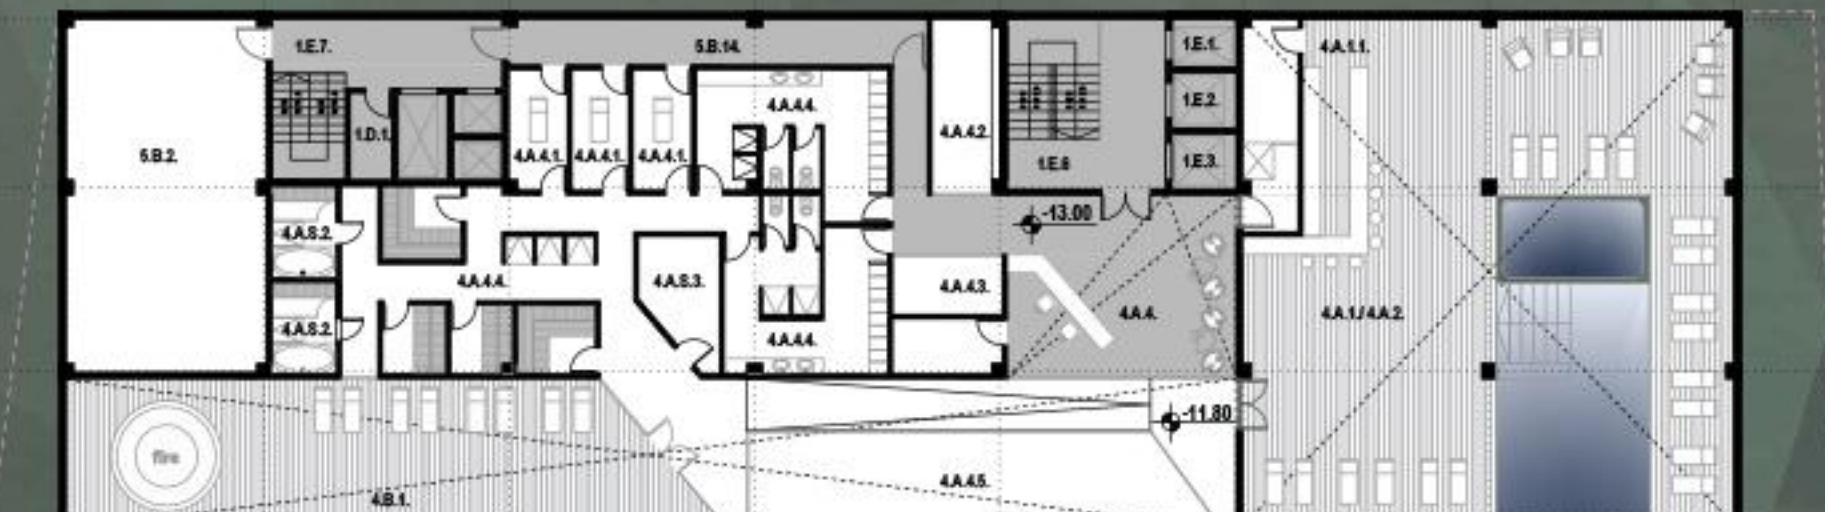

K3 TLORIS 1:250



K4 TLORIS 1:250

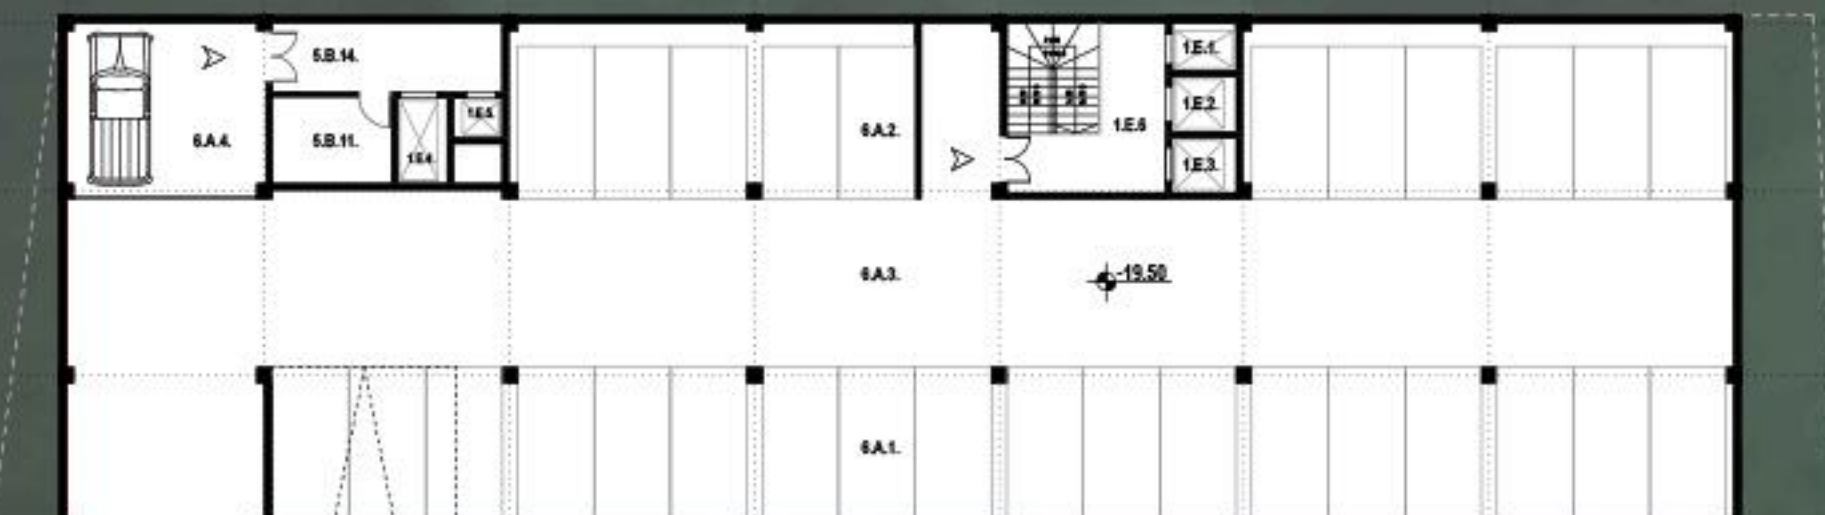

K5 TLORIS 1:250


1.A.1. PRESTIŽNI APARTMA (nastojanje duplex-a)
1.E.1. LOBBY PRESTIŽNIH APARTMAJEV
I. KOMUNIKACIJE ZA OBIŠKOVALCE (le za goste prestilnih apartmajev)
1.E.1. dvigalo do prestilnih apartmajev
1.E.2. dvigalo do restorana
1.E.3. dvigalo do vseh etaz
1.E.4. stopnišče
1.E.5. hodnik

1.A.1. STANDARD SOBA
1.F.1. terasa ob sobah
1.A.2. JUNIOR APARTMA
1.F.2. terasa ob apartmajih



KONGRESNI CENTER
3.A.1. dvorana do 120 oseb + svinja soba
3.A.2. soba ob kongresni dvorani + sanitarije
PROSTORI ZA OSEBJE
1.D.1. prostor za sobenice
TEHNIŠKI PROSTORI
PROMETNA UREDITEV V GARAJA
6.A.1. 31 pm za goste hotela
6.A.2. 31 pm za goste hotela
6.A.41. 31 pm za gost

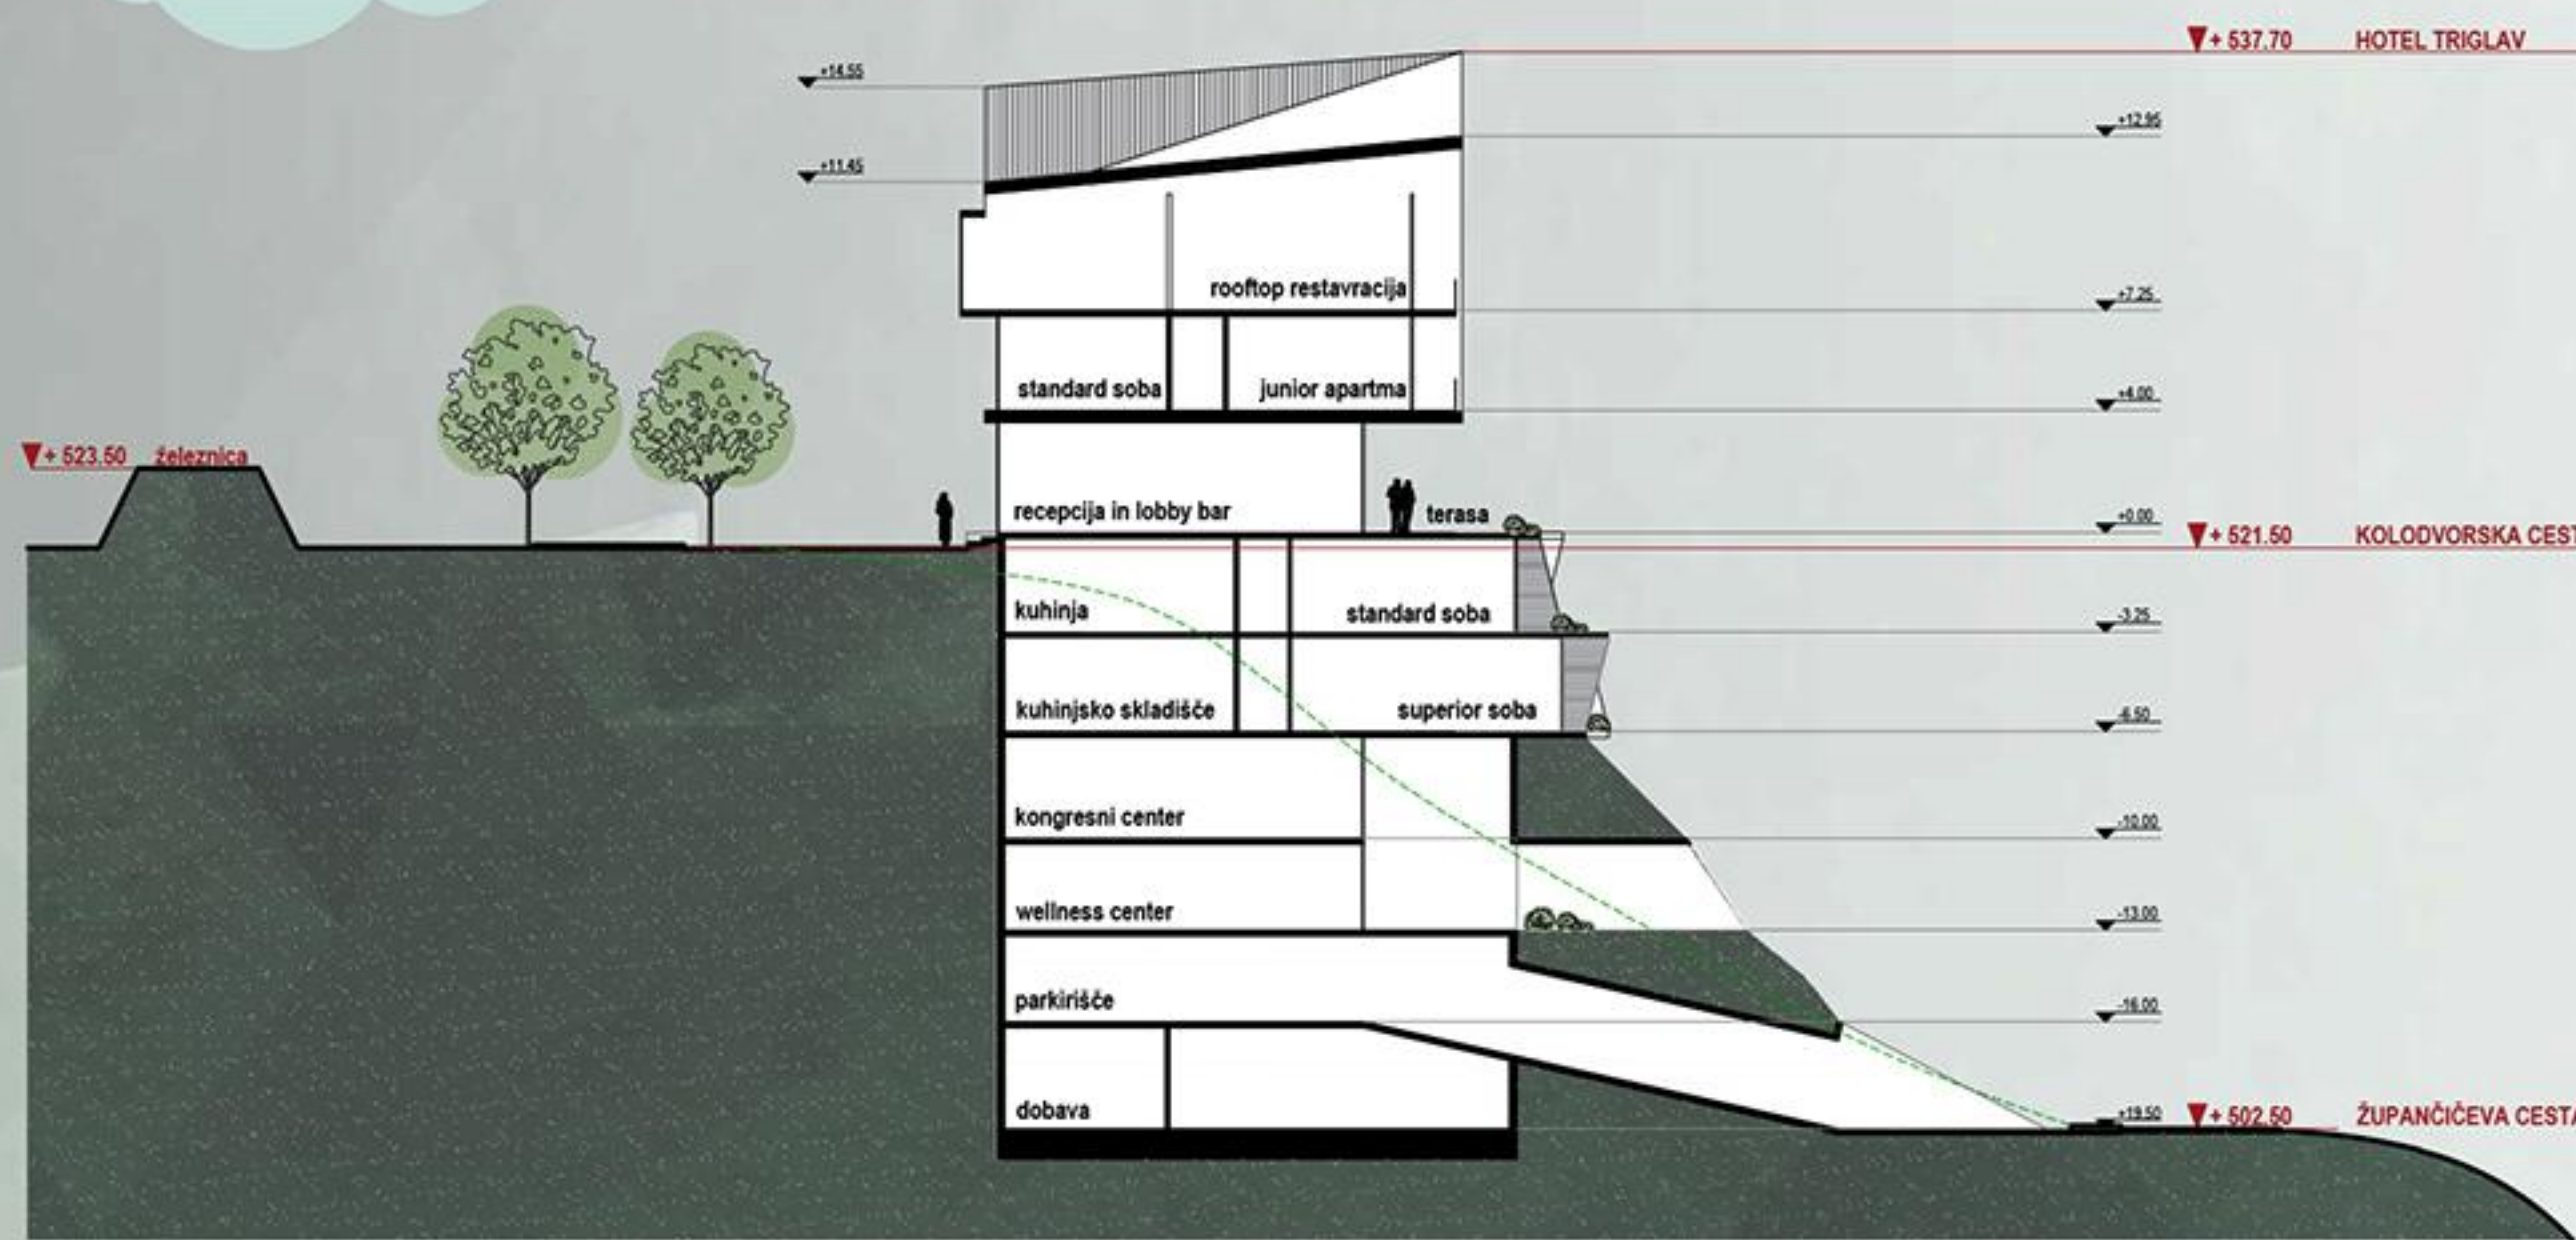


PREČNI PREREZ A - A 1:250

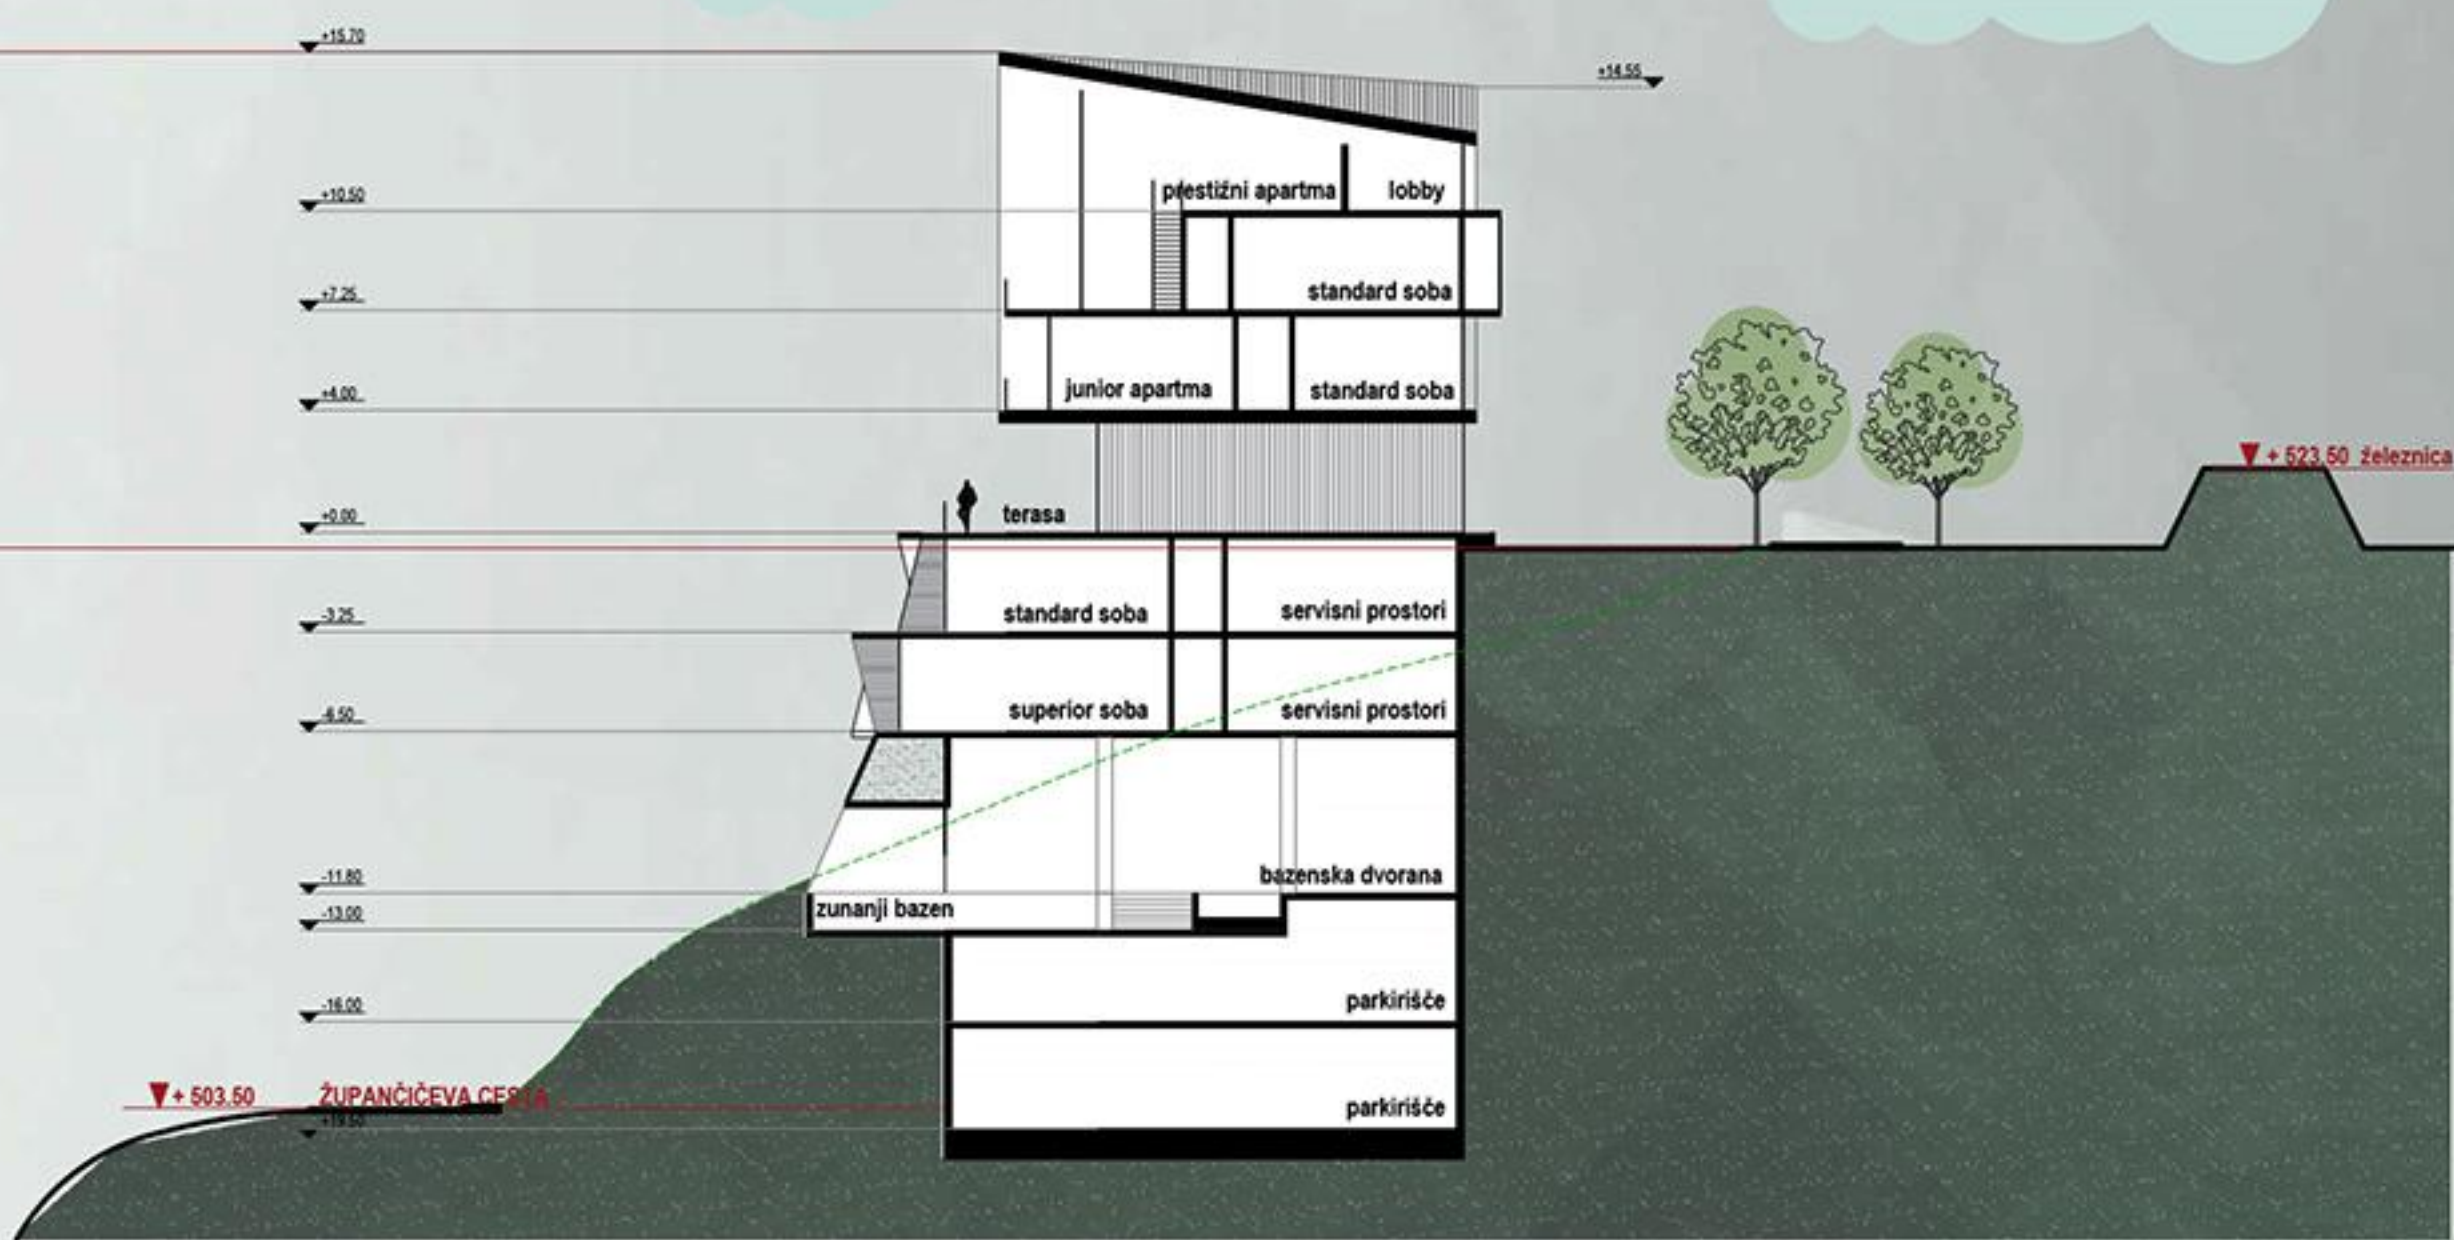


PREČNI PREREZ B - B 1:250

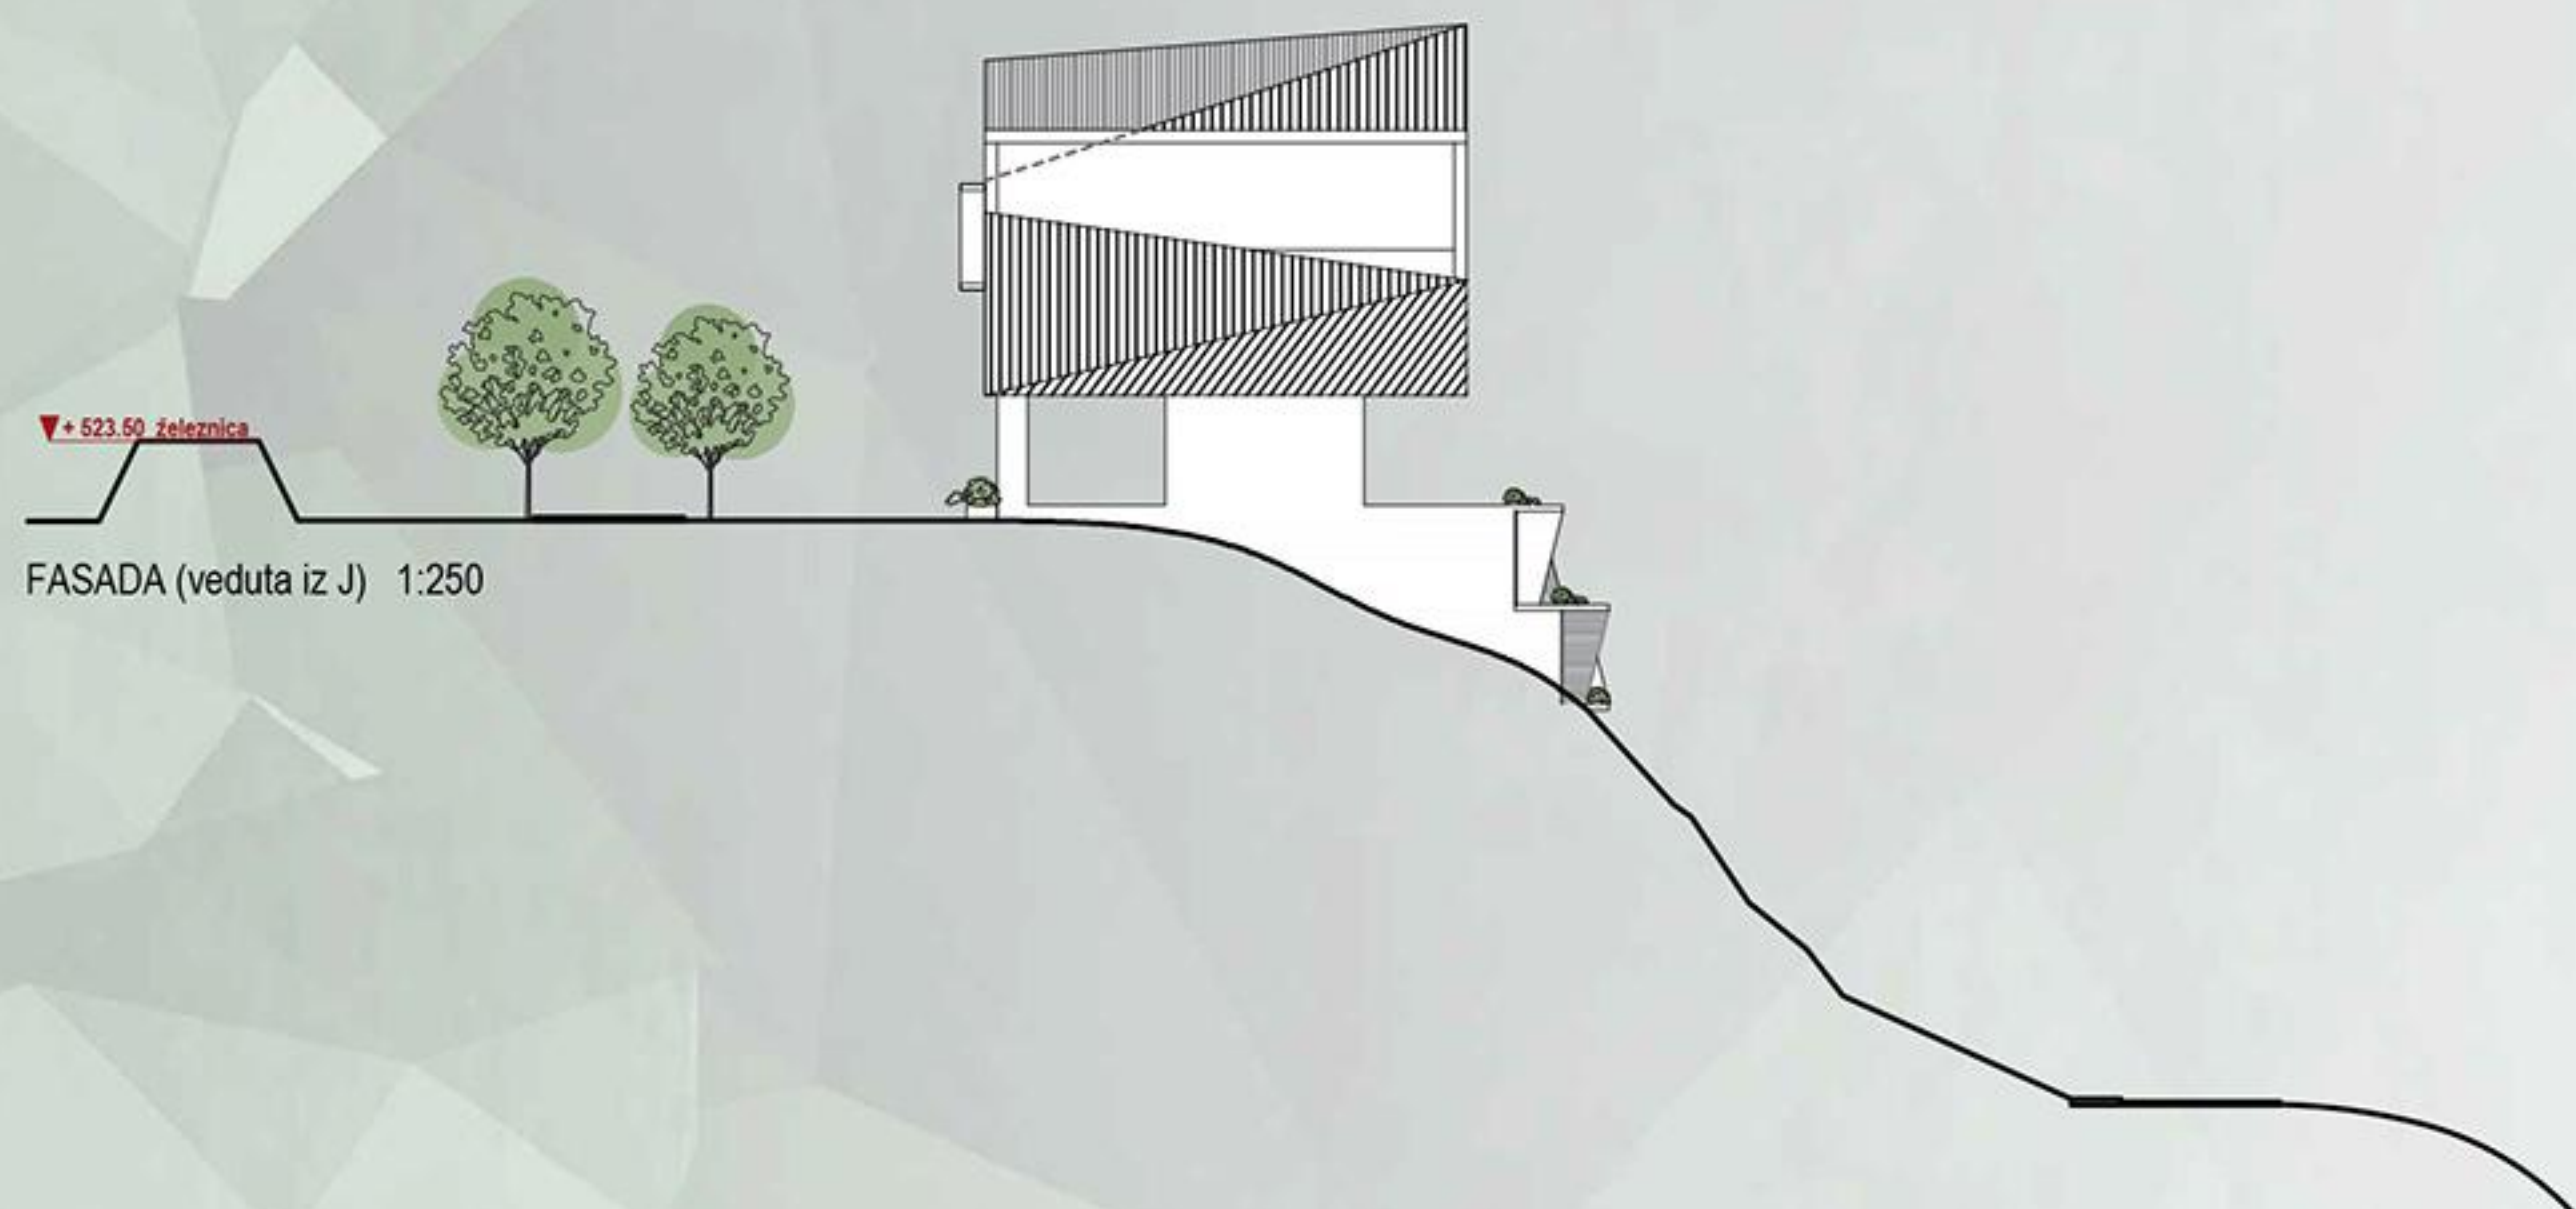


FASADA (veduta iz J) 1:250

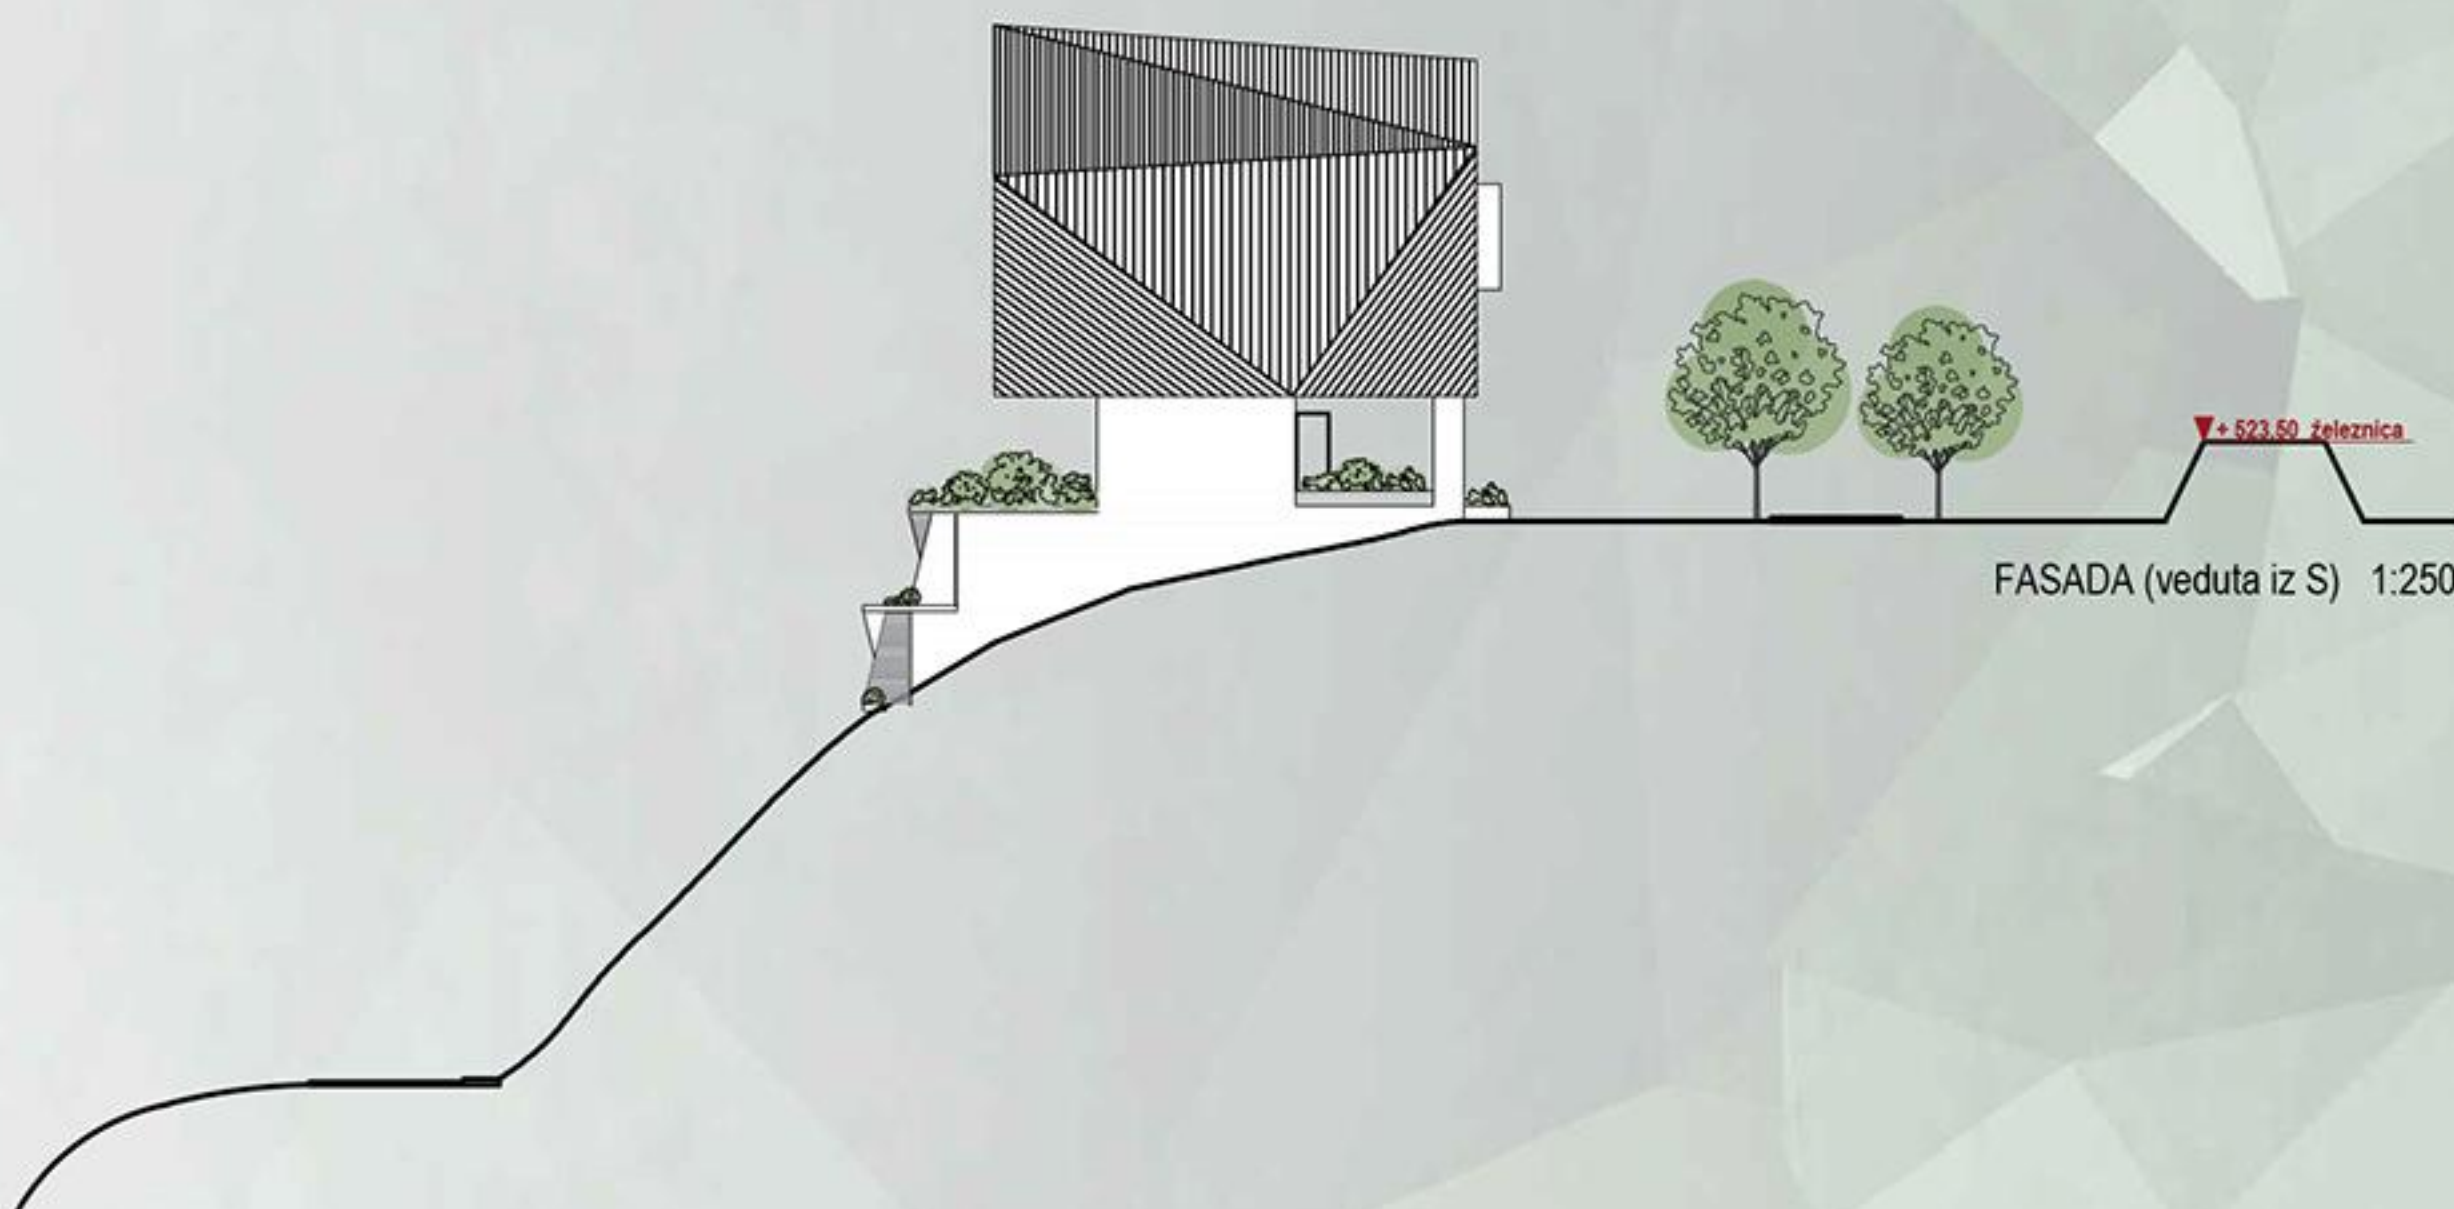


FASADA (veduta iz S) 1:250

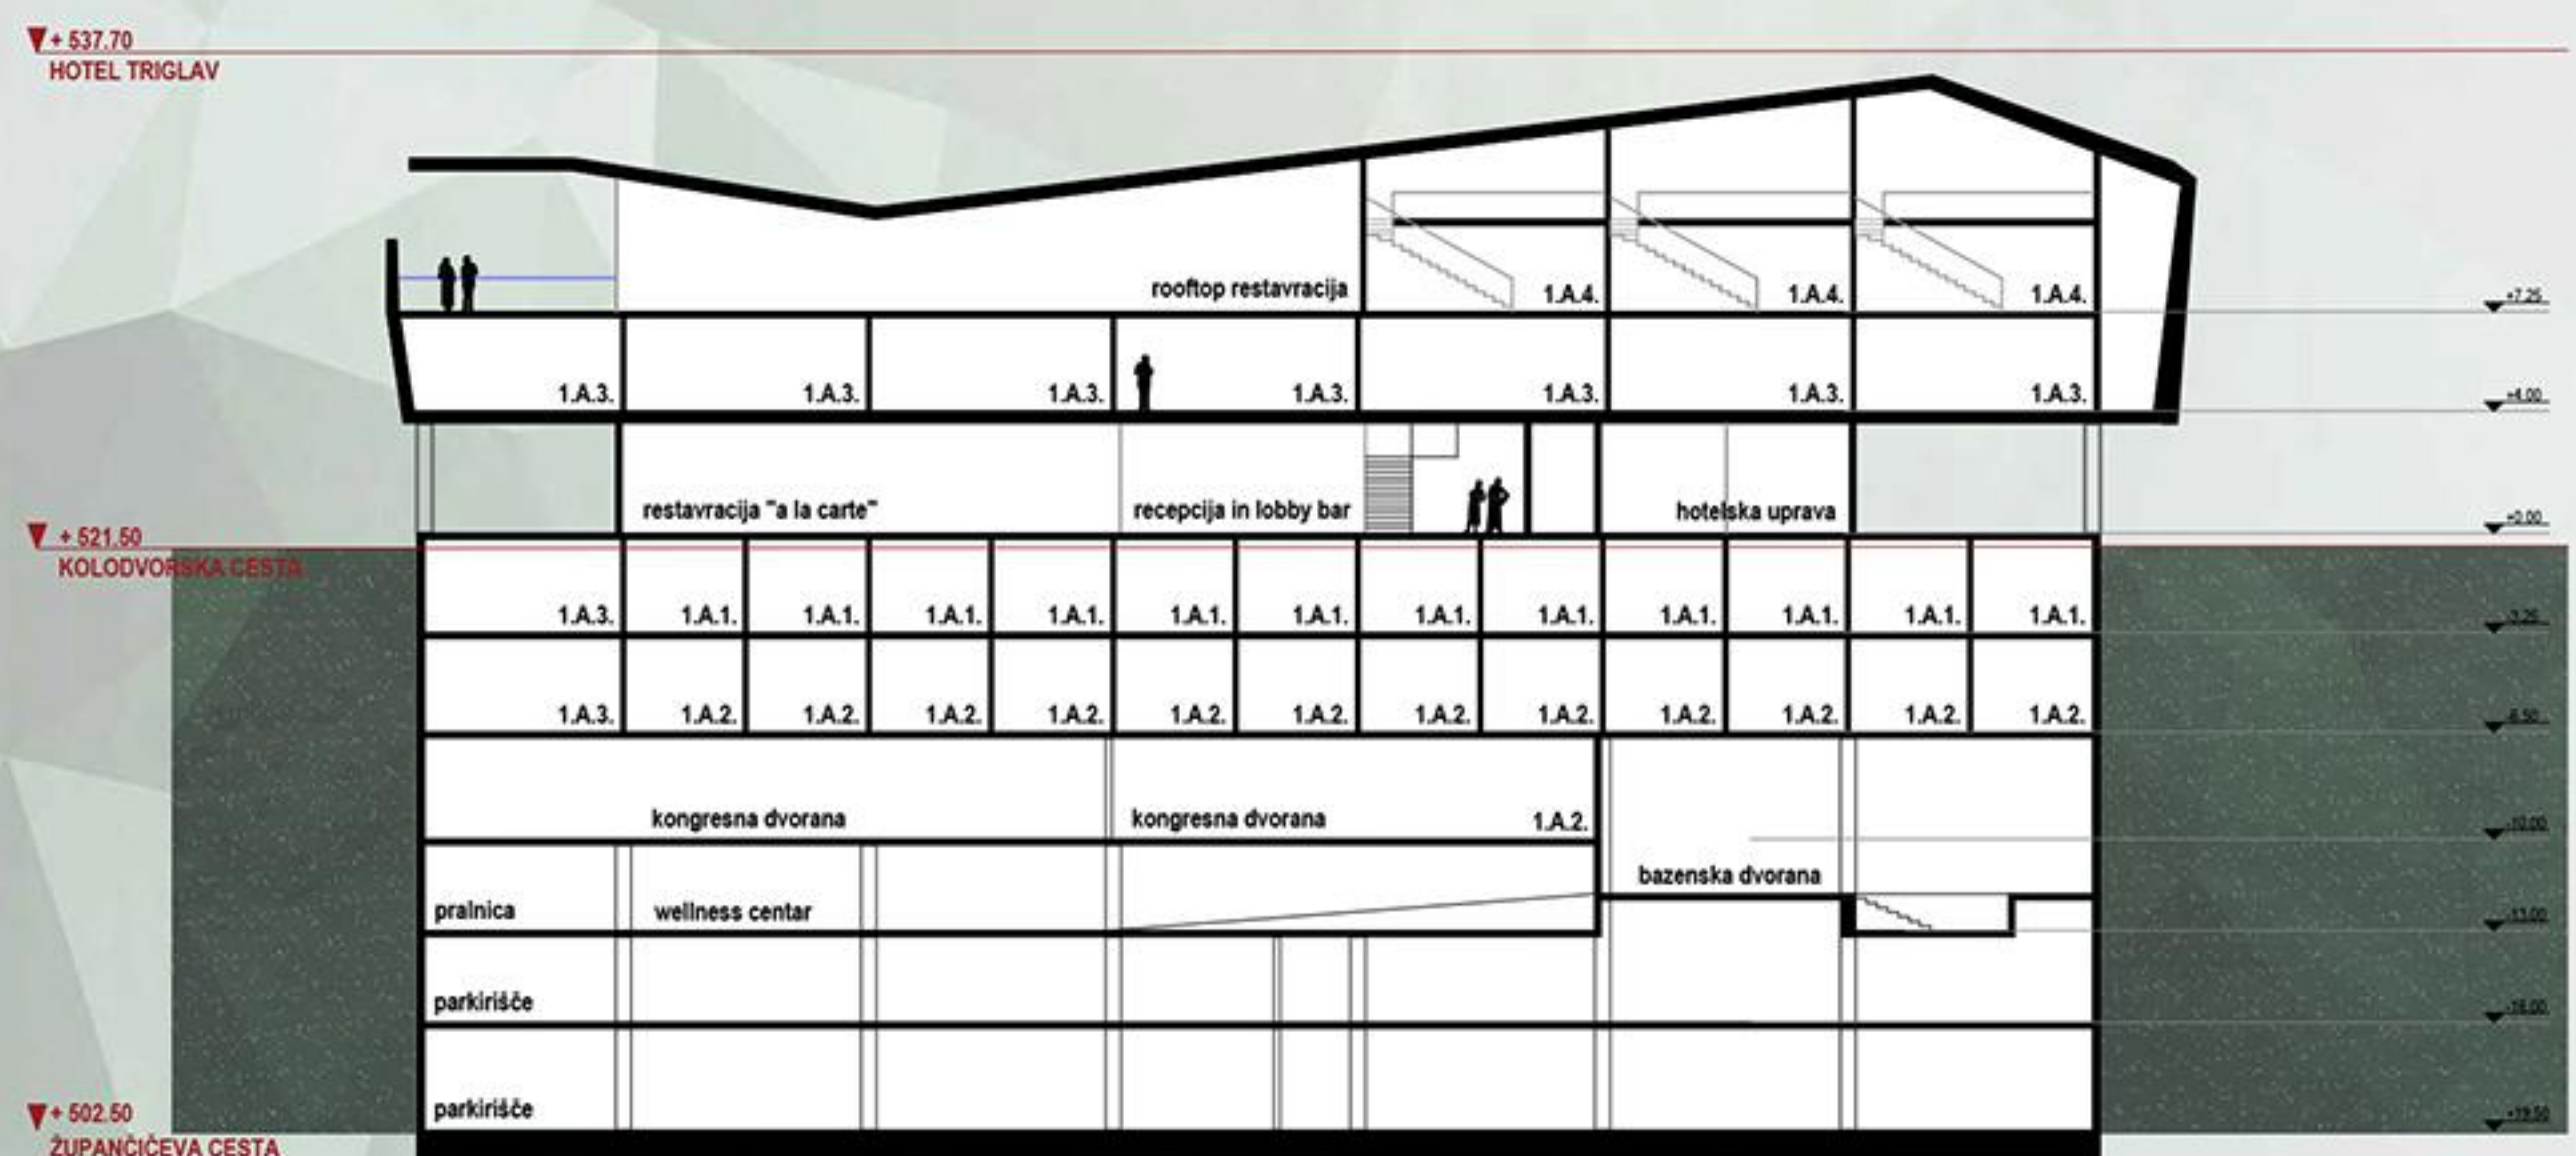

PREREZ C - C 1:250

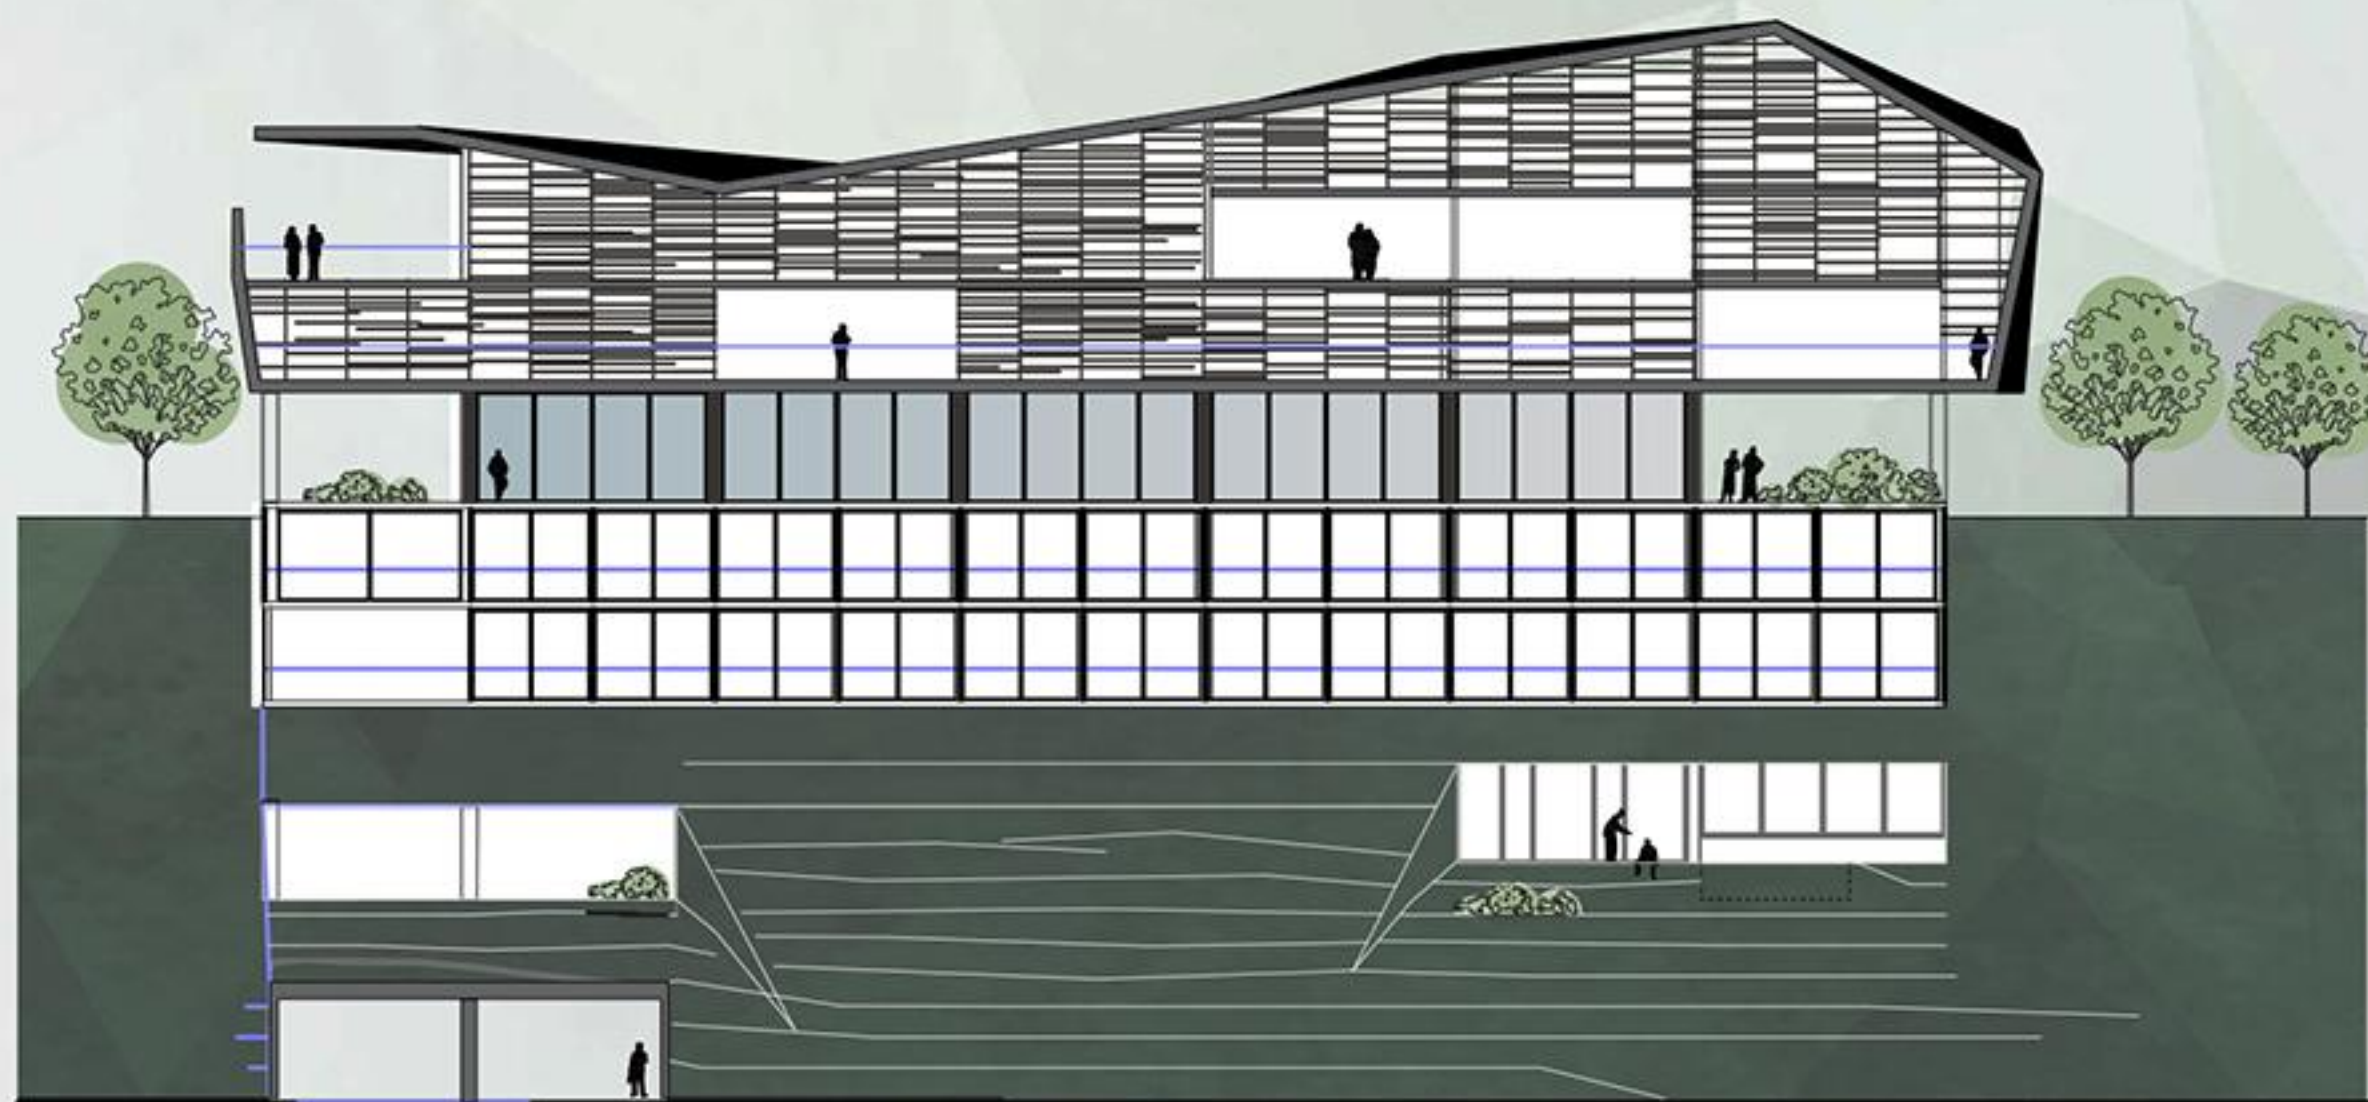

FASADA - ŽUPANČIČEVE CESTE 1:250

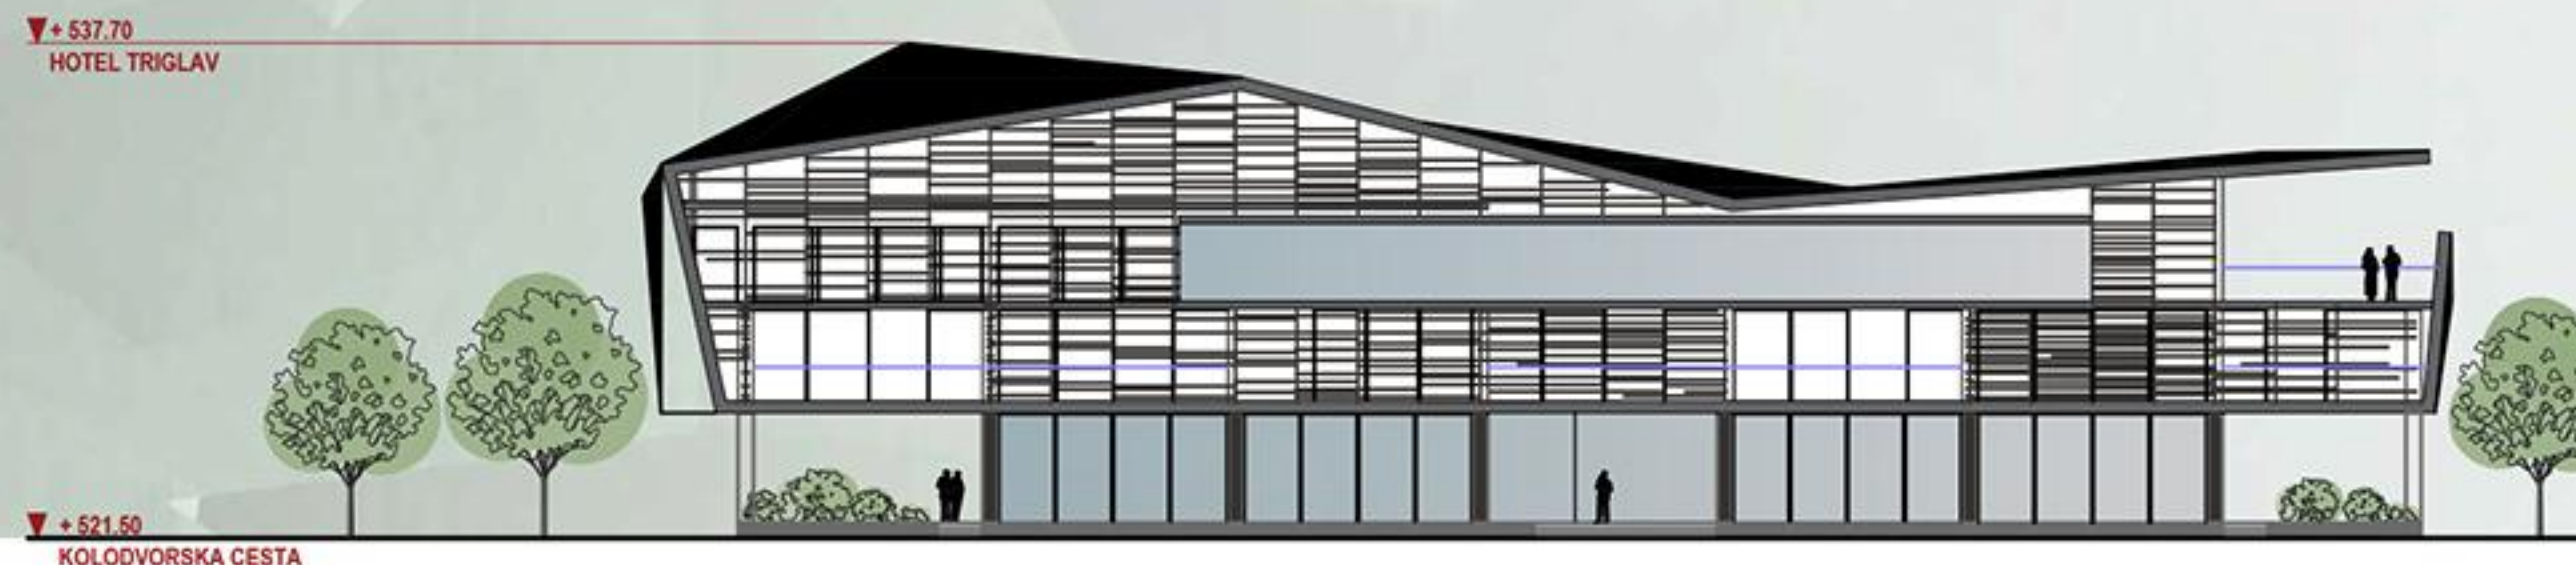





FASADA - KOLODVORSKE CESTE 1:250

PERSPEKTIVNI PRIKAZ IZ ŽUPANČIČEVE CESTE



PERSPEKTIVNI PRIKAZ IZ KOLODVORSKE CESTE



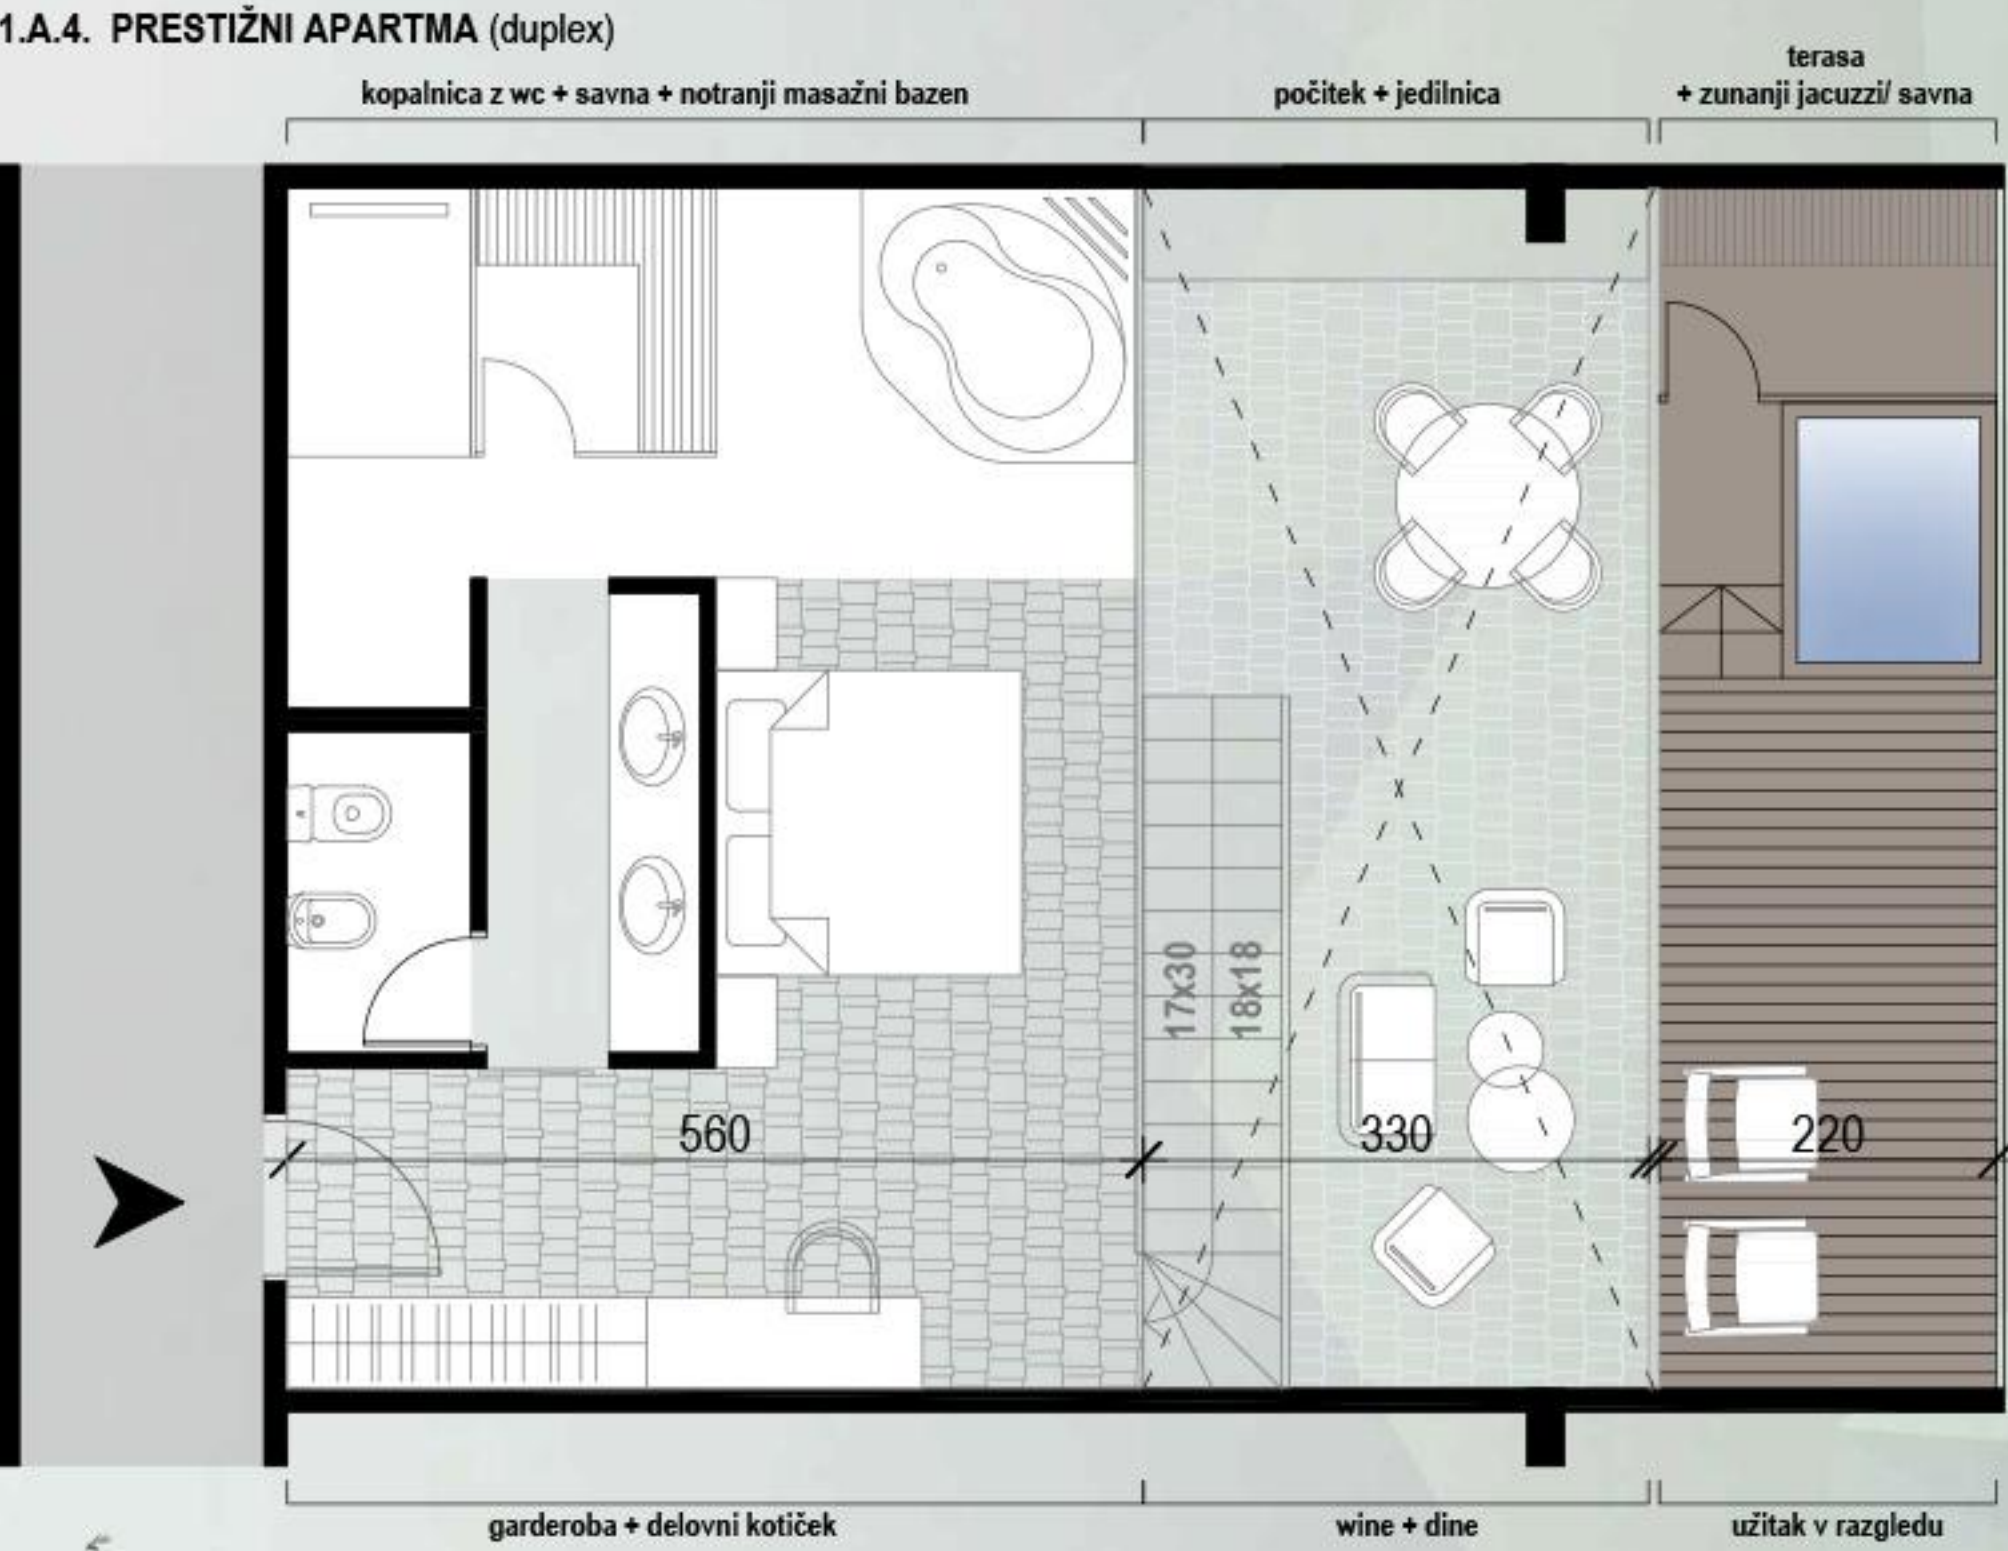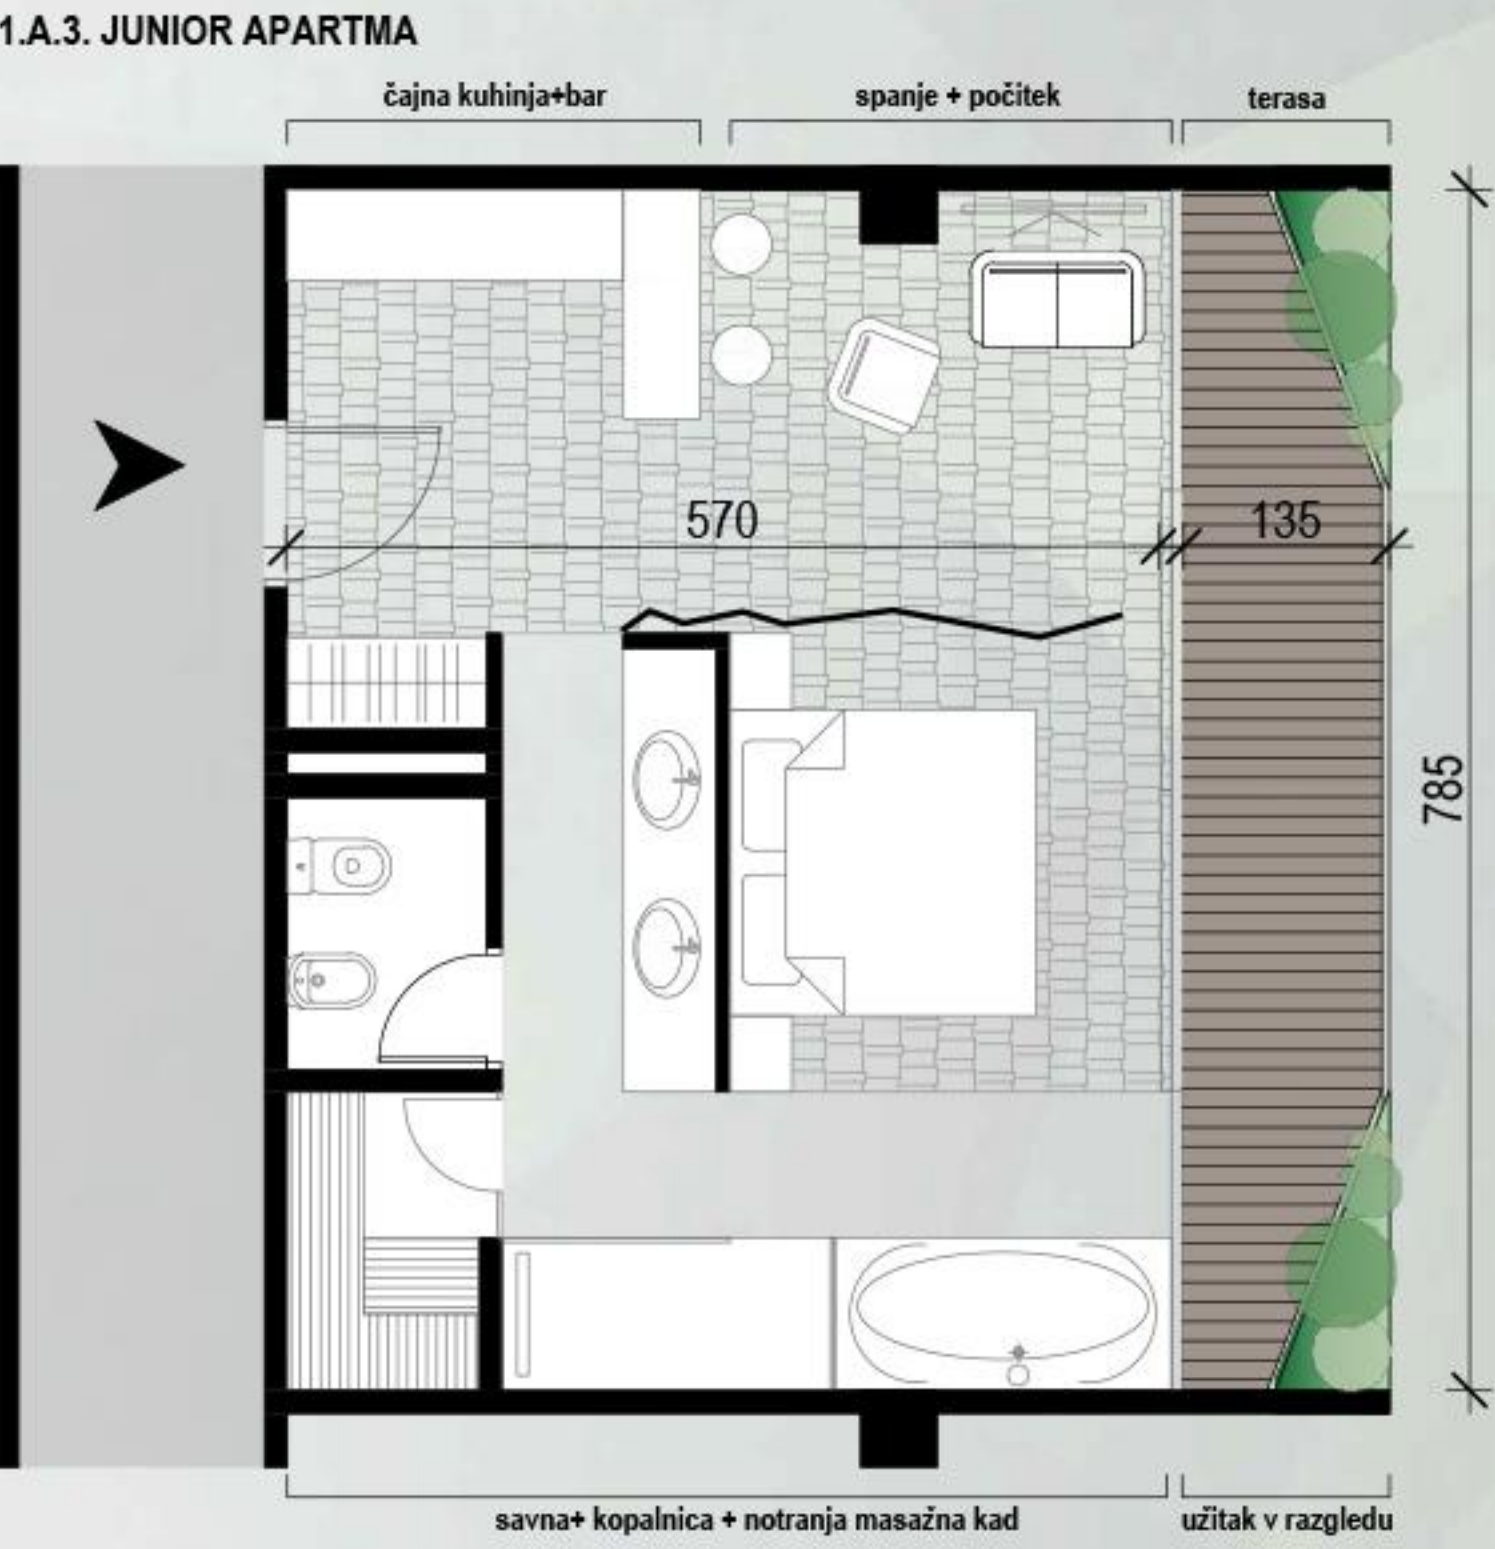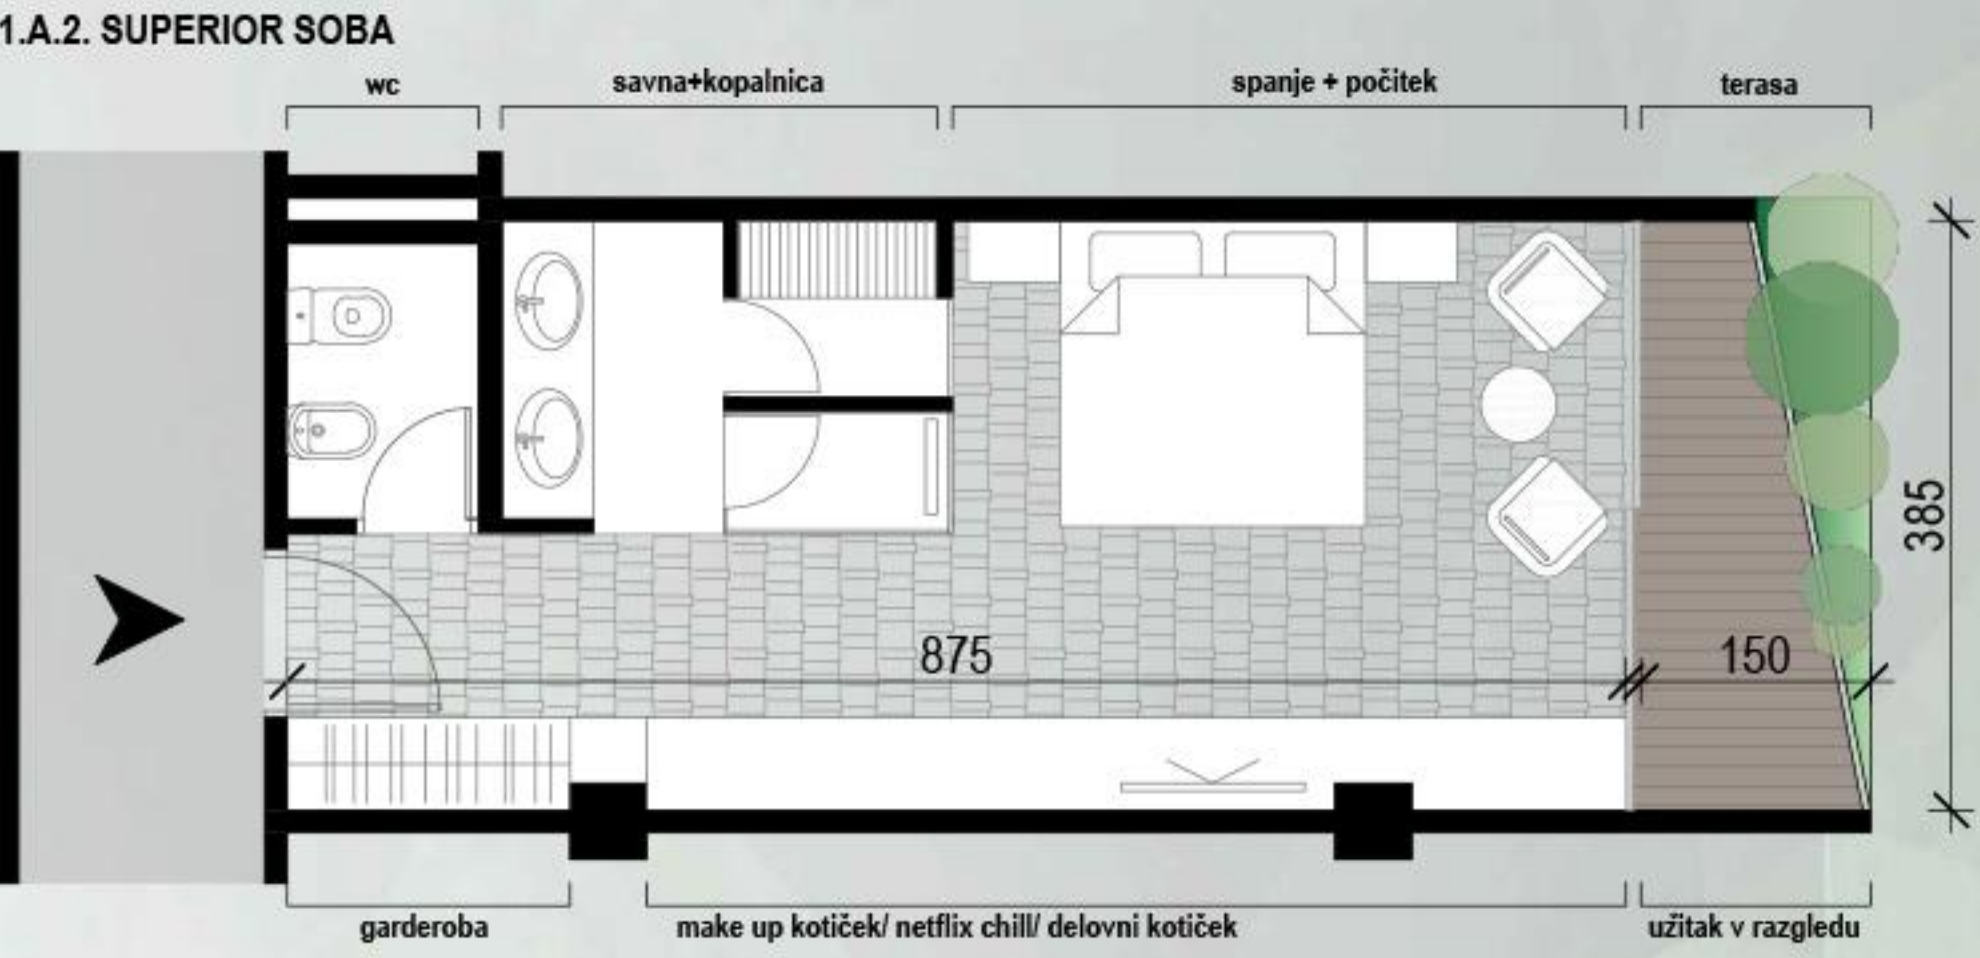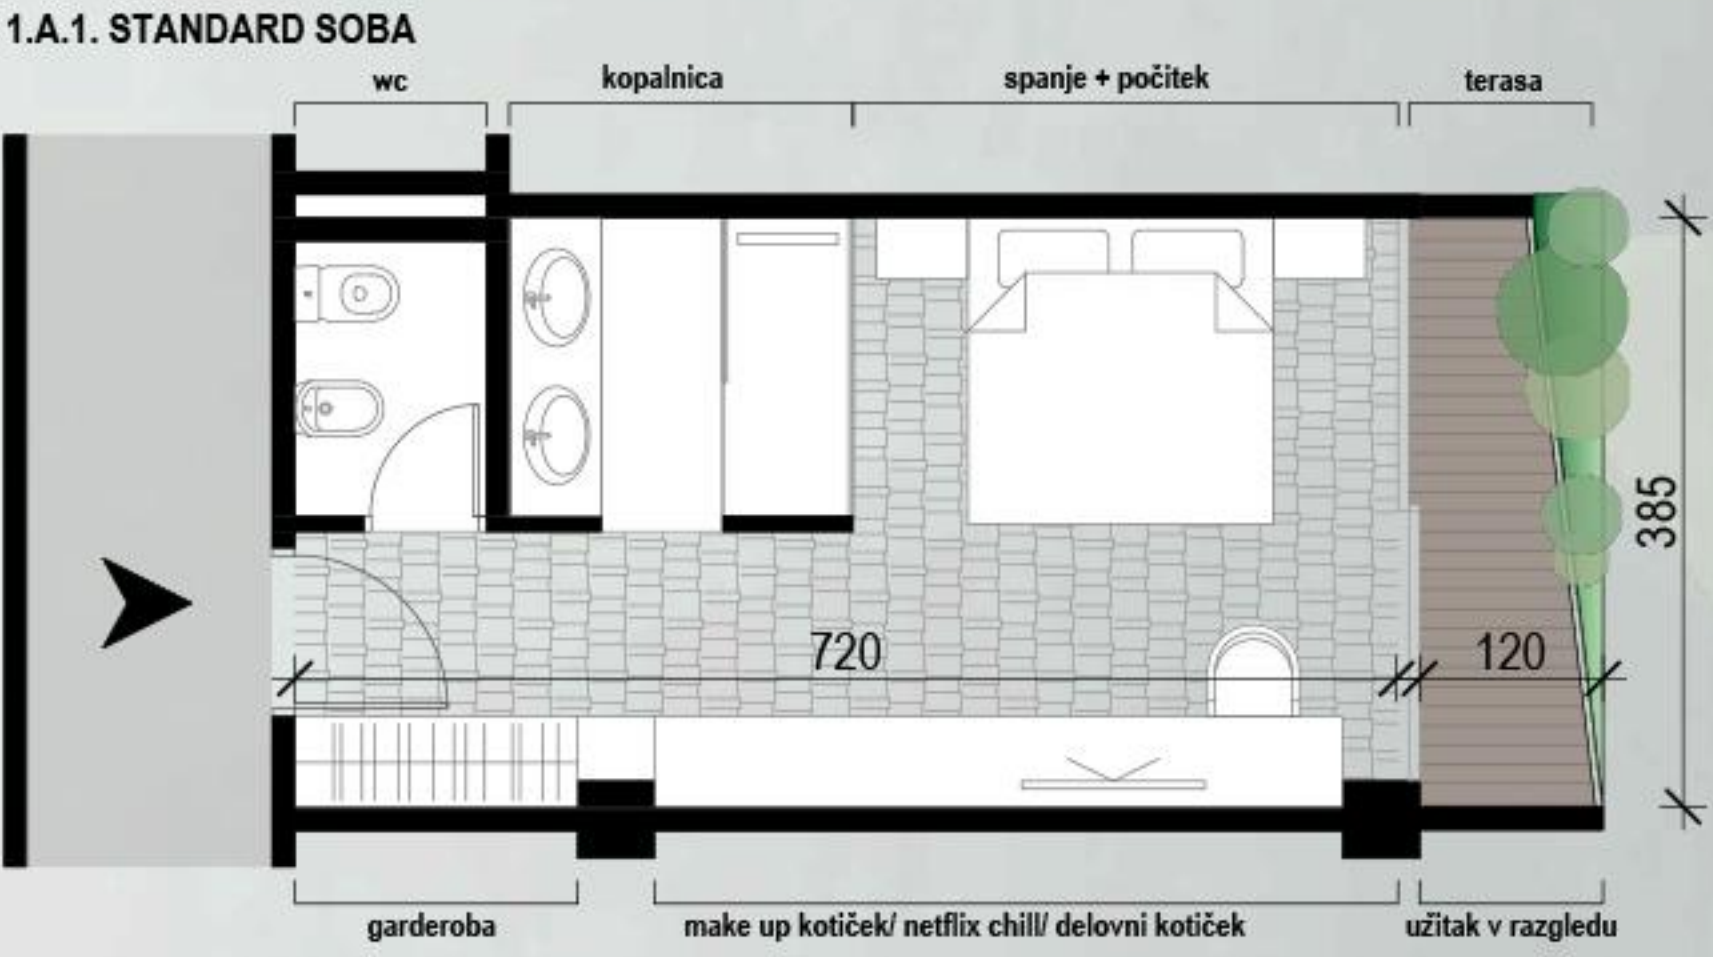

PROSTORSKI PRIKAZ (PERSPEKTIVA)



PROSTORSKI PRIKAZ (AKSONOMETRIJA)

- 1.A.3. PRESTIŽNI APARTMA x 3 (duplex)
- 1.F. ZUNANJE TERASE VEZANE NA SOBE
- 3.A.3. SANITARJE IN GARDEROBE (za goste v restavraciji)
- 1.E. KOMUNIKACIJE ZA OBISOVALCE (hodnik, stopnišče, dvigalo)
- 1.E. KOMUNIKACIJE OSEBJE (hodnik, stopnišče, dvigalo)

- 1.A.3. PRESTIŽNI APARTMA x 3 (duplex)
- 1.A.1. STANDARD SOBE x 4
- 1.F. ZUNANJE TERASE VEZANE NA SOBE
- 2.C. GLAVNA RESTAVRACIJA ROOFTOP "PANORAMA BLEJ"
- 3.A.3. SANITARJE IN GARDEROBE (za goste v restavraciji)
- 3.B. TEHNIČNI PROSTOR
- 1.E. KOMUNIKACIJE ZA OBISOVALCE (hodnik, stopnišče, dvigalo)
- 1.E. KOMUNIKACIJE OSEBJE (hodnik, stopnišče, dvigalo)

- 1.A.3. JUNIOR APARTMA x 7
- 1.A.1. STANDARD SOBE x 5 (sope za glasno učenje + 4)
- 1.F. ZUNANJE TERASE VEZANE NA SOBE
- 3.A.3. SANITARJE IN GARDEROBE
- 3.B. TEHNIČNI PROSTOR
- 1.E. KOMUNIKACIJE ZA OBISOVALCE (hodnik, stopnišče, dvigalo)
- 1.E. KOMUNIKACIJE OSEBJE (hodnik, stopnišče, dvigalo)

- 1.B. RECEPCIJA (besedilni, tehnični del recepcije; trgovina in lobby bar - prostor za sedenje in terase)
- 1.A. PROSTORI ZA UPRAVA (posamezniki, sejne sobe)
- 1.B. RESTAVRACIJA "LA CARTE" (restoransko recepcijo)
- 1.B. PROSTORI ZA ZAPOBLENJE (ofice restavracije)
- 1.E. KOMUNIKACIJE ZA OBISOVALCE (stopnišče, dvigalo)
- 1.E. KOMUNIKACIJE OSEBJE (hodnik, stopnišče, dvigalo)

- 1.A.1. STANDARD SOBE x 12
- 1.A.3. JUNIOR APARTMA x 1
- 1.F. ZUNANJE TERASE VEZANE NA SOBE
- 3.A.3. SANITARJE IN GARDEROBE (za goste v restavraciji)
- 3.B. PROSTORI ZA ZAPOBLENJE (gostinske kuhinjske opele, jedilnica za zaposlene)
- 3.B. TEHNIČNI PROSTORI (prostor za kulinarike)
- 1.E. KOMUNIKACIJE ZA OBISOVALCE (hodnik, stopnišče, dvigalo)
- 1.E. KOMUNIKACIJE OSEBJE (hodnik, stopnišče, dvigalo)

- 1.A.1. STANDARD SOBE x 12
- 1.A.2. SUPERIOR SOBE x 2
- 1.F. ZUNANJE TERASE VEZANE NA SOBE
- 3.B. KUHINJSKO SKLADIŠČE (glavni, kuhinjsko, zamrzovalnik, ledena)
- 3.A. PROSTORI ZA ZAPOBLENJE (gostinske kuhinjske opele, jedilnica za zaposlene)
- 3.B. TEHNIČNI PROSTORI (kulinarike z kuhinjo)
- 1.E. KOMUNIKACIJE ZA OBISOVALCE (hodnik, stopnišče, dvigalo)
- 1.E. KOMUNIKACIJE OSEBJE (hodnik, stopnišče, dvigalo)

- 3.A. KONGRESNI CENTER (dvorane, sejne sobe; javni prostor pri kongresih)
- 3.A.3. SANITARJE IN GARDEROBE (za goste v kongresni dvorani)
- 3.B. TEHNIČNI PROSTORI (večnamenski prostor; delavnice za valilnice, skladišča za inventar)
- 1.E. KOMUNIKACIJE ZA OBISOVALCE (hodnik, stopnišče, dvigalo)
- 1.E. KOMUNIKACIJE OSEBJE (hodnik, stopnišče, dvigalo)

- 1.A. NOTRANJE WELLNESS (receptivni, gredelice, savne; masaže; fitnes)
- 1.B. ZUNANJE WELLNESS (terasa, odprtega ognja; jacuzzi; ledilnik)
- 1.A.3. BAZENSKA DVORANA (notranji bazen; jacuzzi; letalniki; bar)
- 1.E. KOMUNIKACIJE ZA OBISOVALCE (hodnik, stopnišče, dvigalo)
- 1.E. KOMUNIKACIJE OSEBJE (hodnik, stopnišče, dvigalo)

- 1.A. PARKIRIŠČE (31PM)
- 1.B. TEHNIČNI PROSTOR
- 1.E. KOMUNIKACIJE ZA OBISOVALCE (vhod prek stopnišč; stopnišče; dvigalo)
- 1.E. KOMUNIKACIJE OSEBJE (dvigalo)

- 1.A. PARKIRIŠČE (29PM)
- 1.A.3. PROSTOR ZA DOVOZ KAMIONETOV
- 1.A. PROSTORI ZA ZAPOBLENJE (posamezniki)
- 1.E. KOMUNIKACIJE ZA OBISOVALCE (vhod prek stopnišč; stopnišče; dvigalo)
- 1.E. KOMUNIKACIJE OSEBJE (vhod prek stopnišč; dvigalo)

