




URBANA PRENOVA MEDICINSKEGA OBMOČJA VODMAT

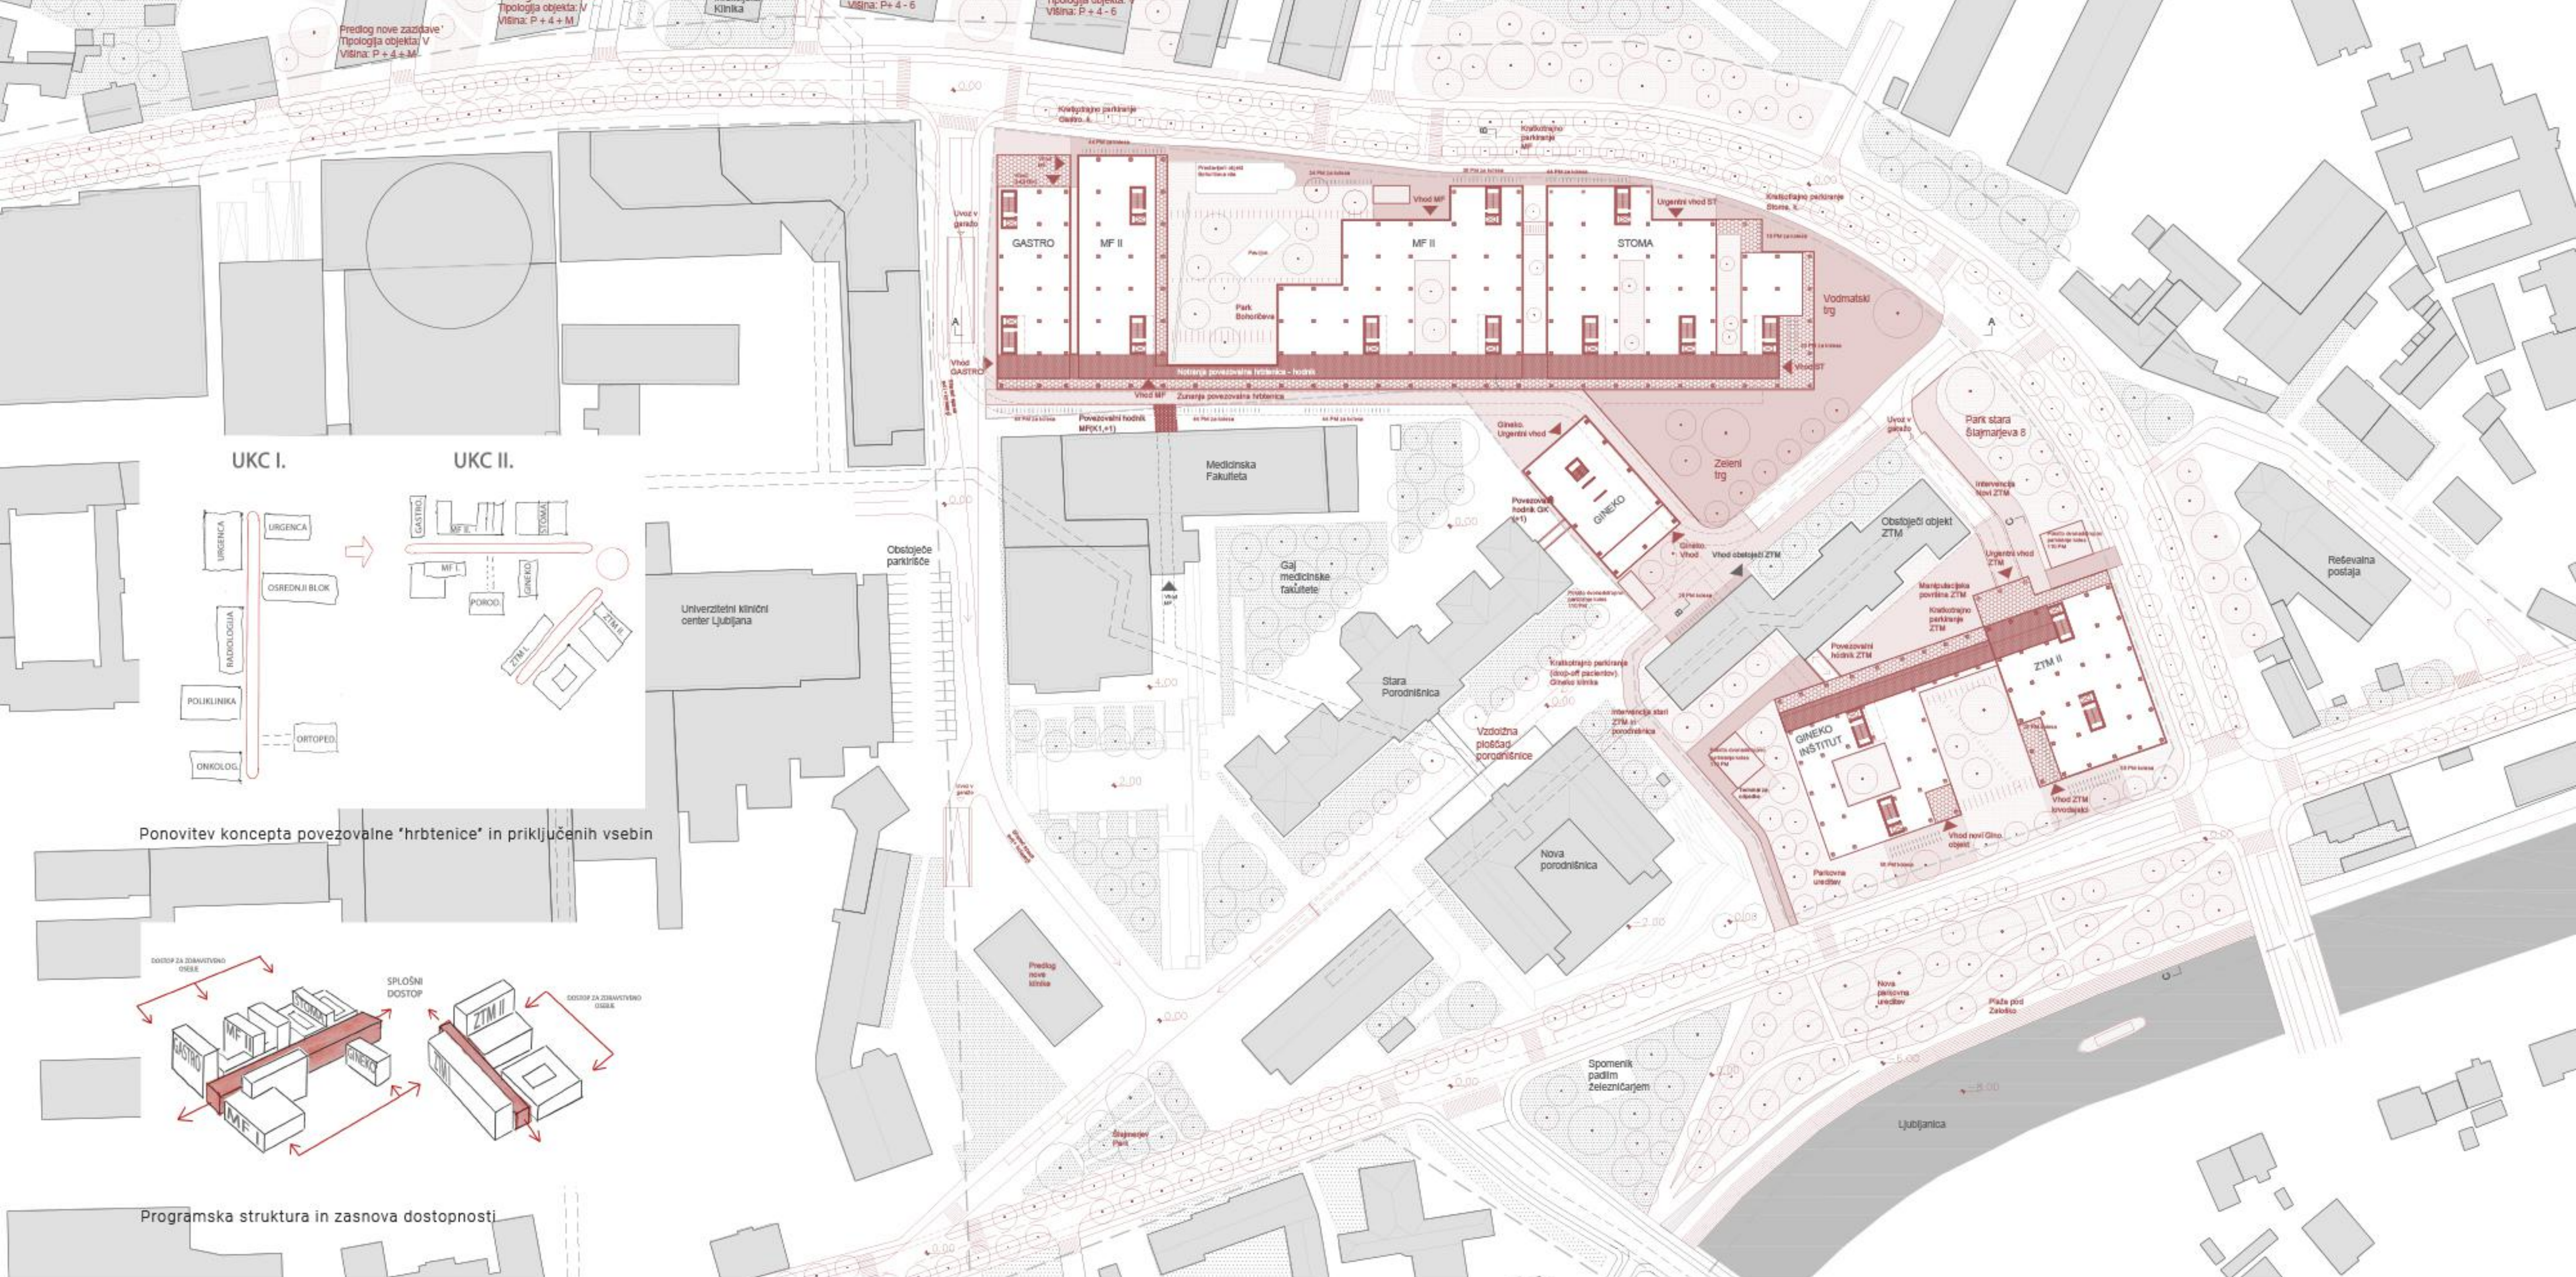


UREDITVENA SITUACIJA ŠIRŠEGA NATEČAJNEGA OBMOČJA M: 1:1000

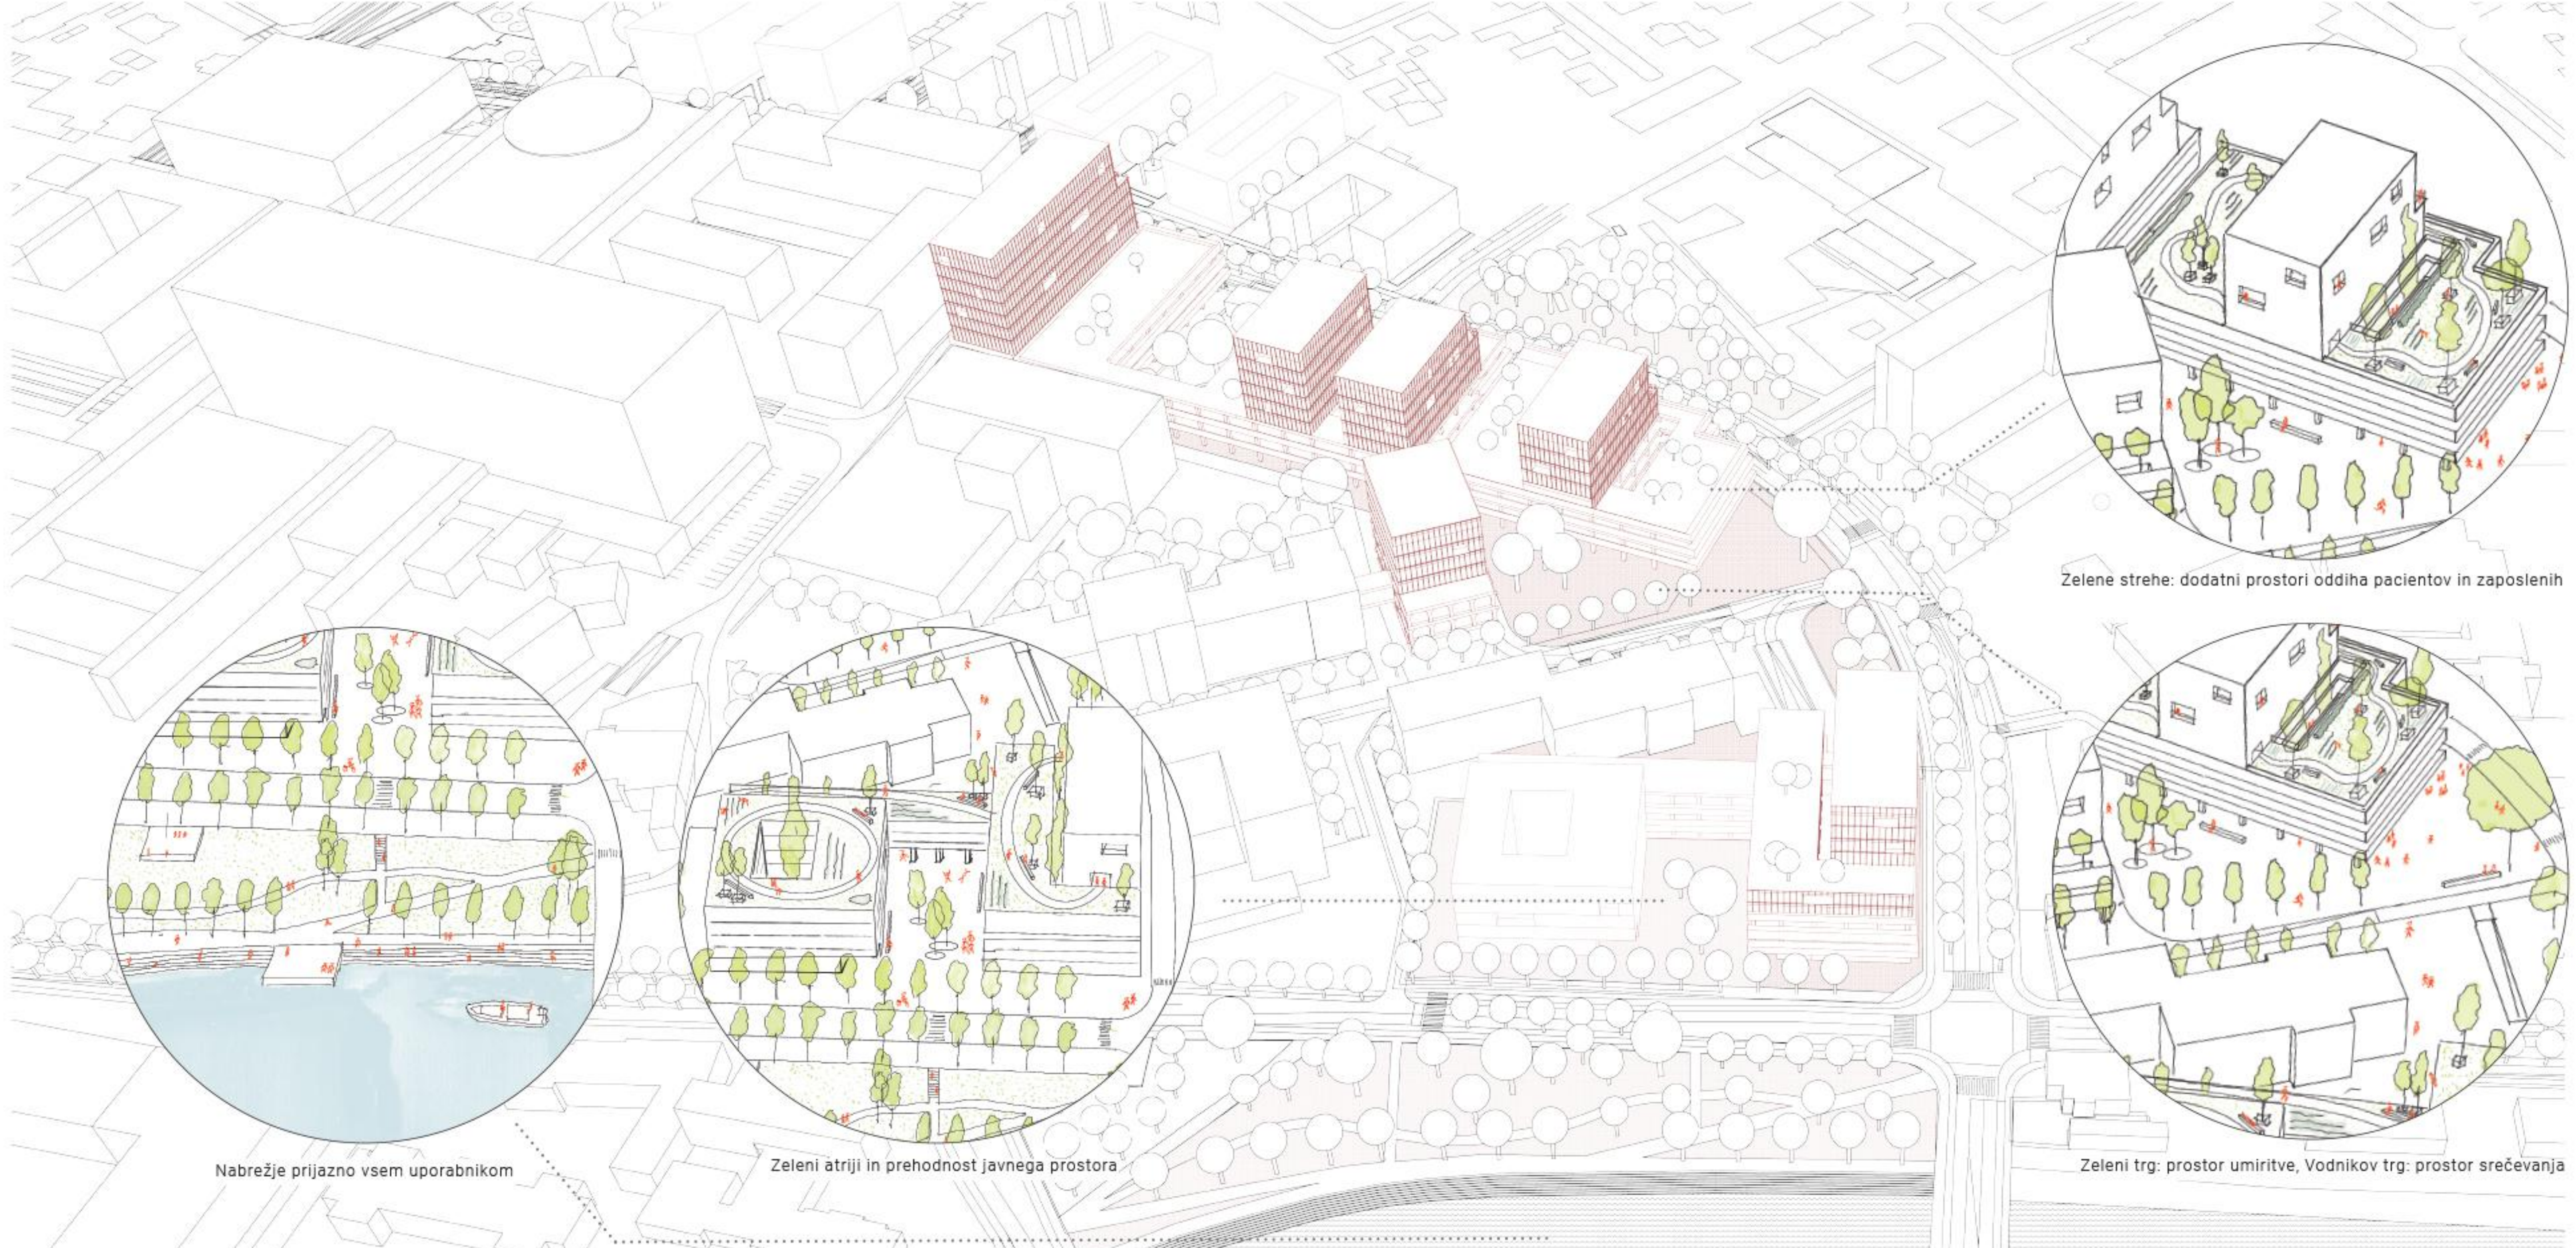


AKSONOMETRIČNI PRIKAZ

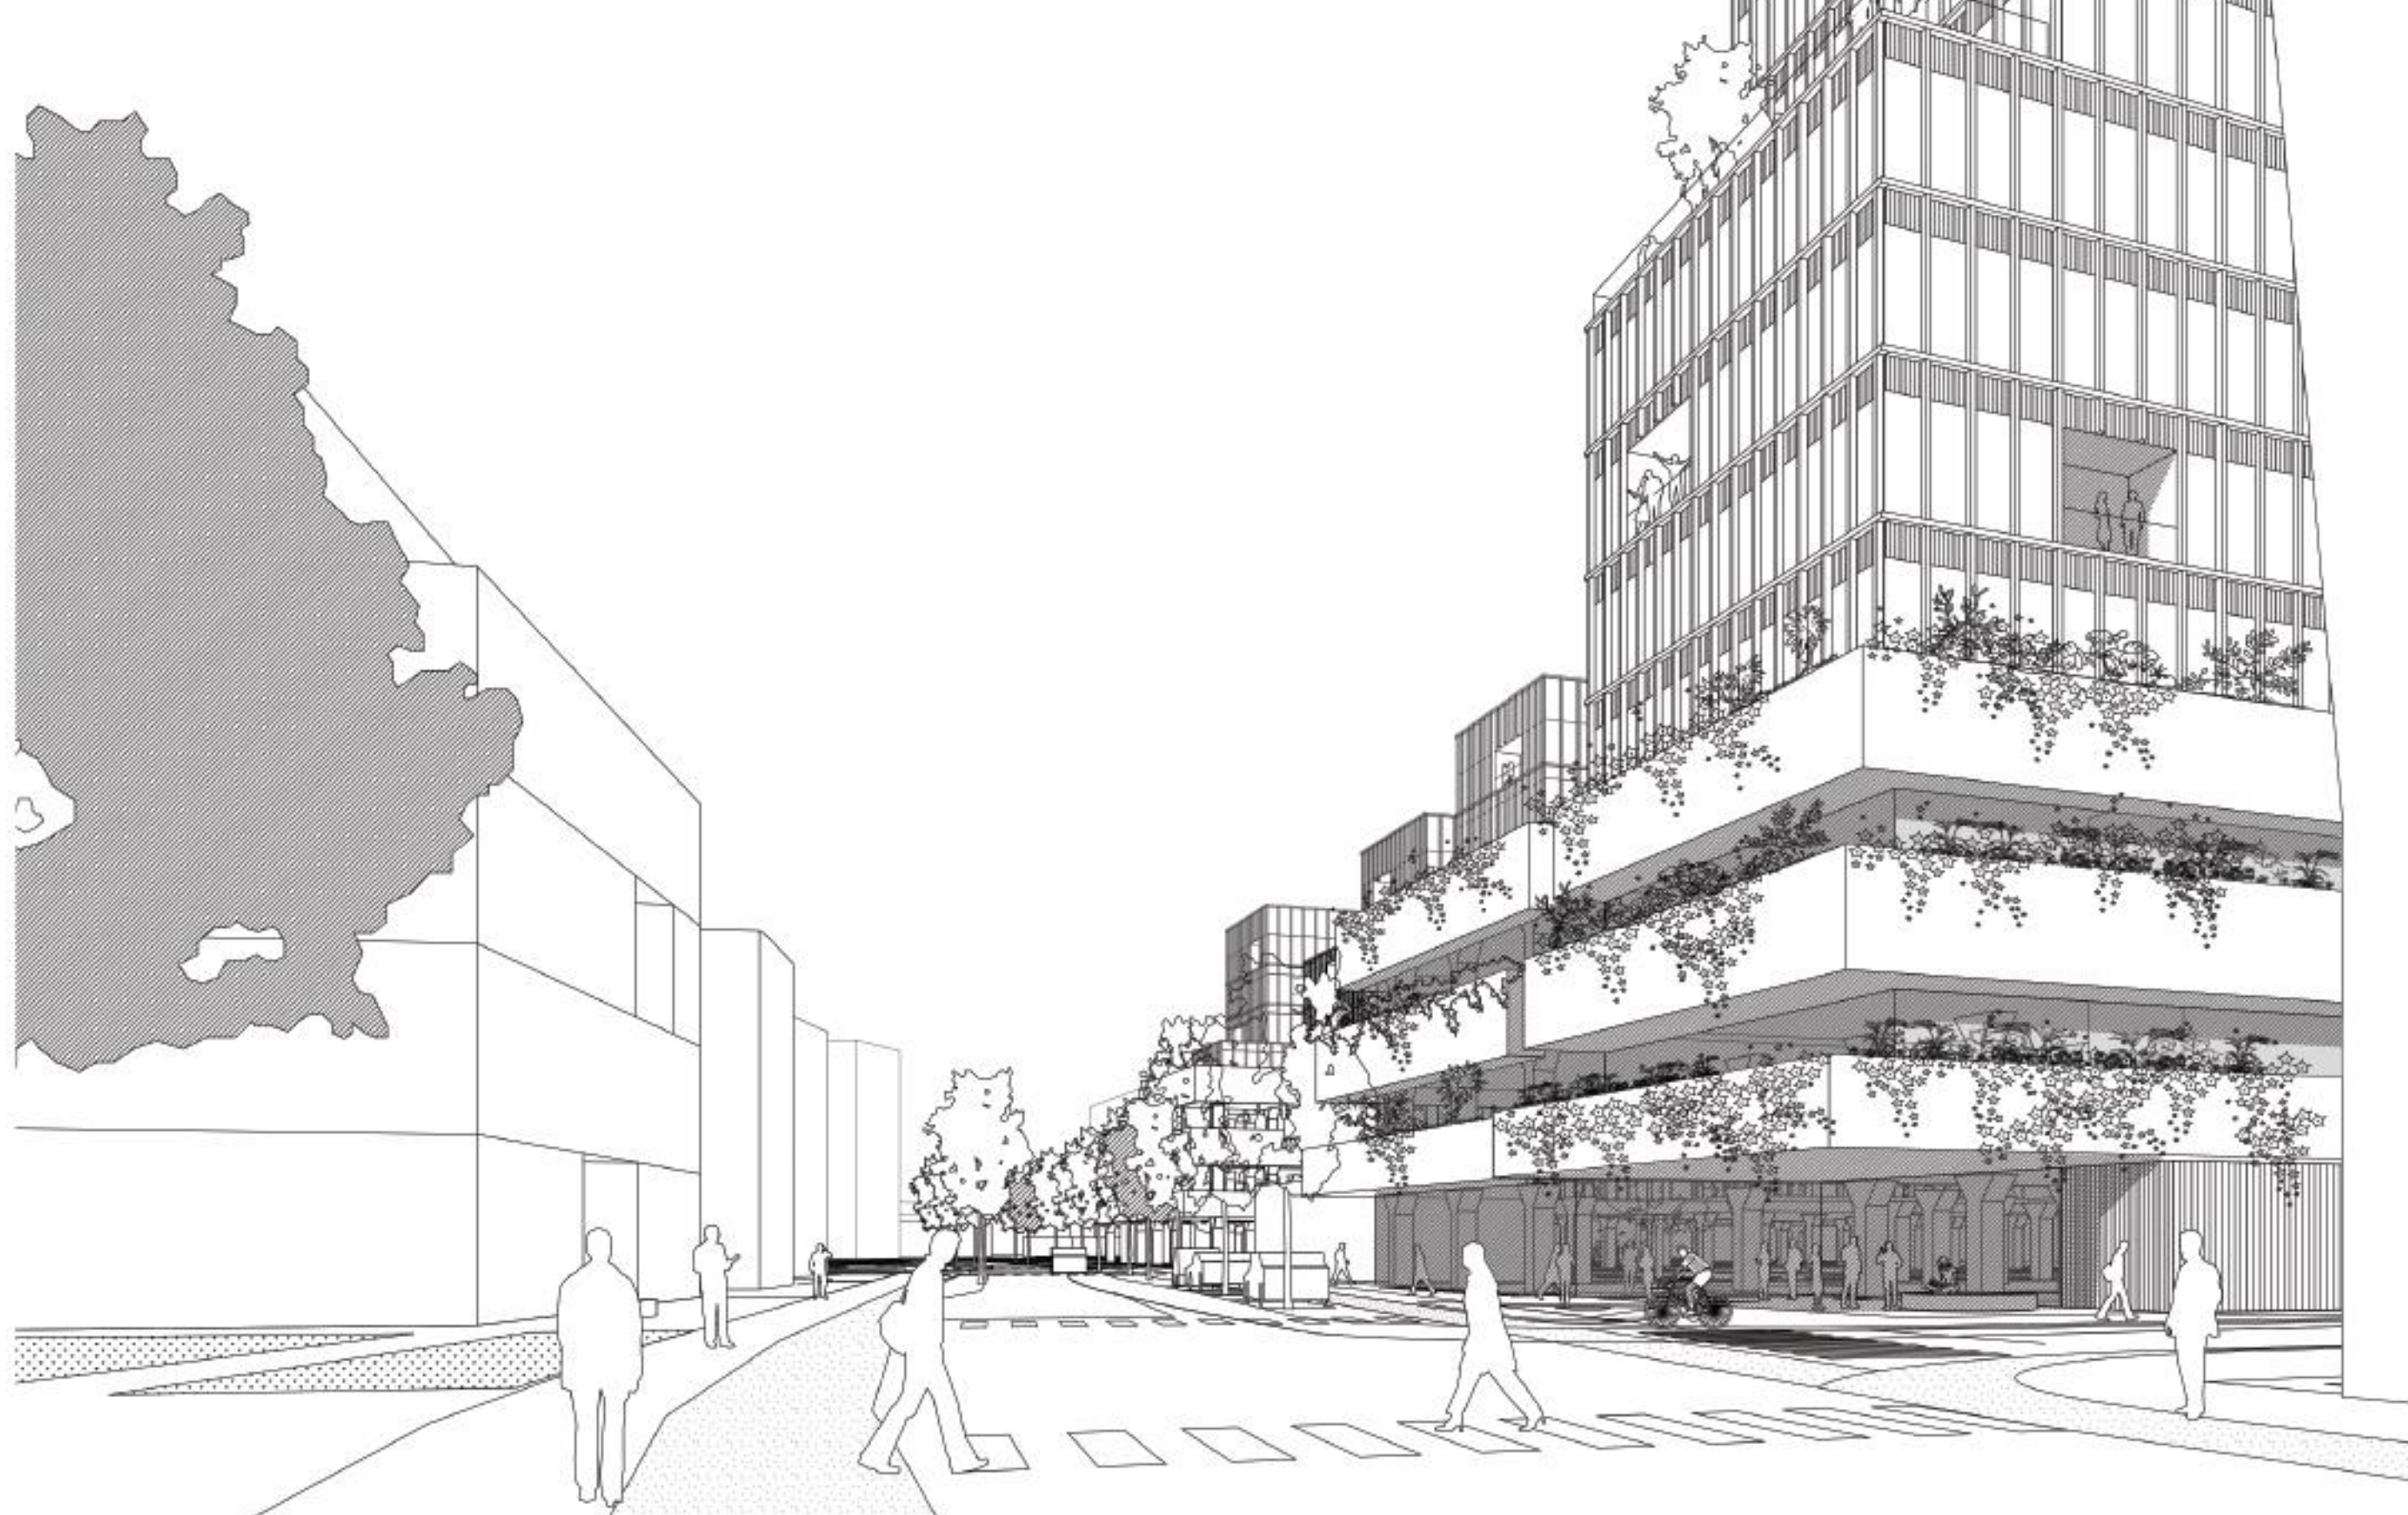

PROSTORSKI PRIKAZ 1

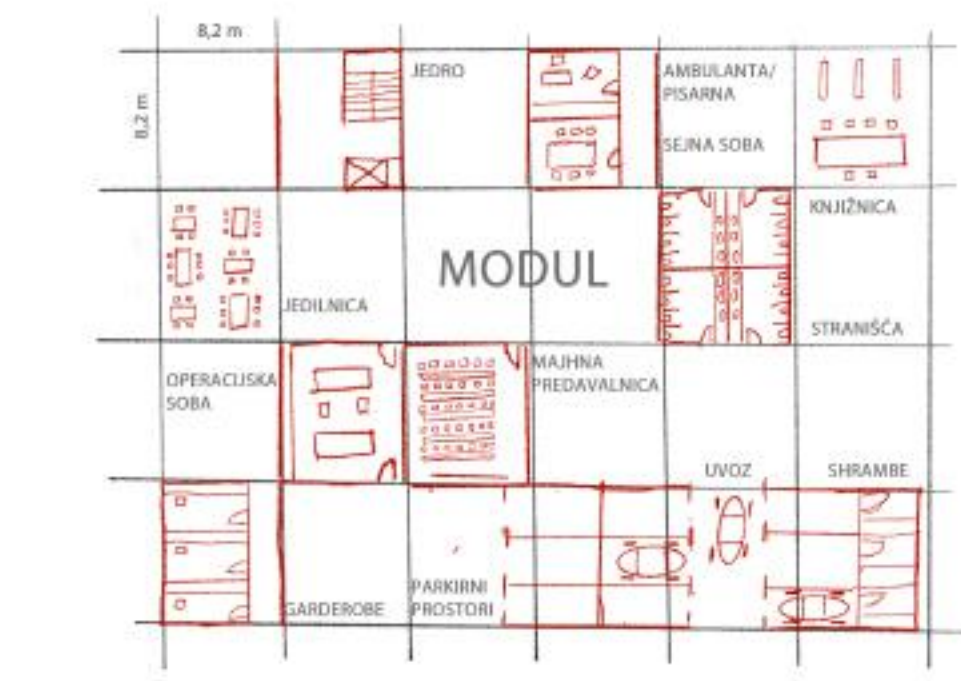

Koncept modularnosti

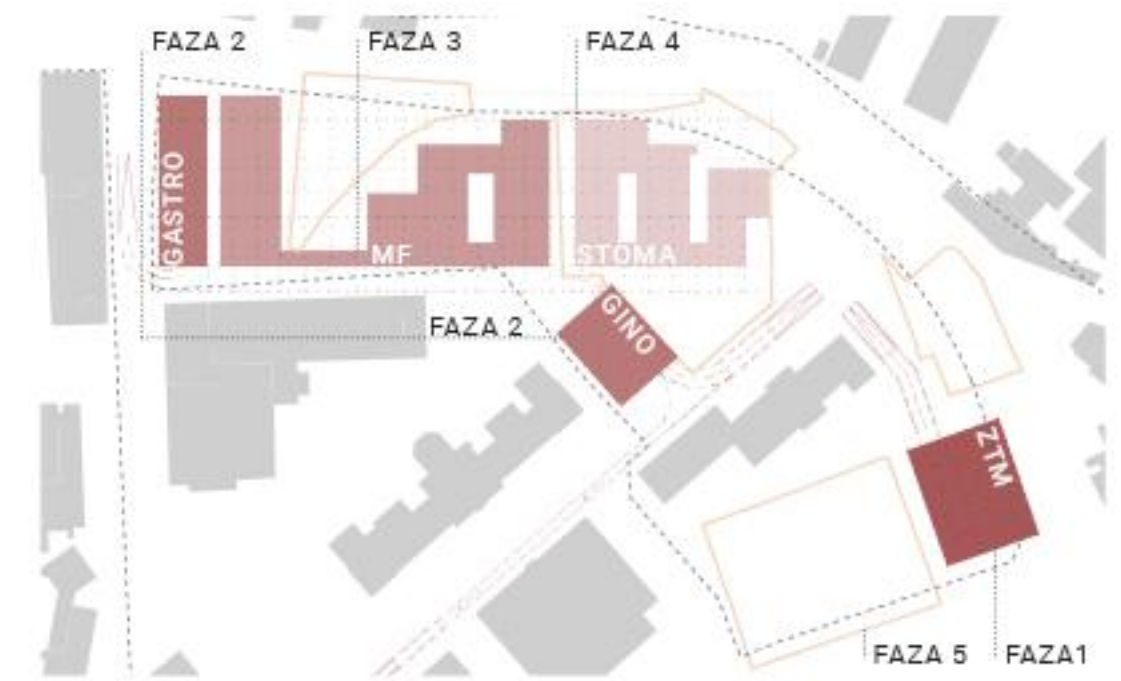

Zasnova faznosti




Schema zelenih sistemov



Schema mobilnosti


URBANISTIČNI KONCEPTI in SHEME

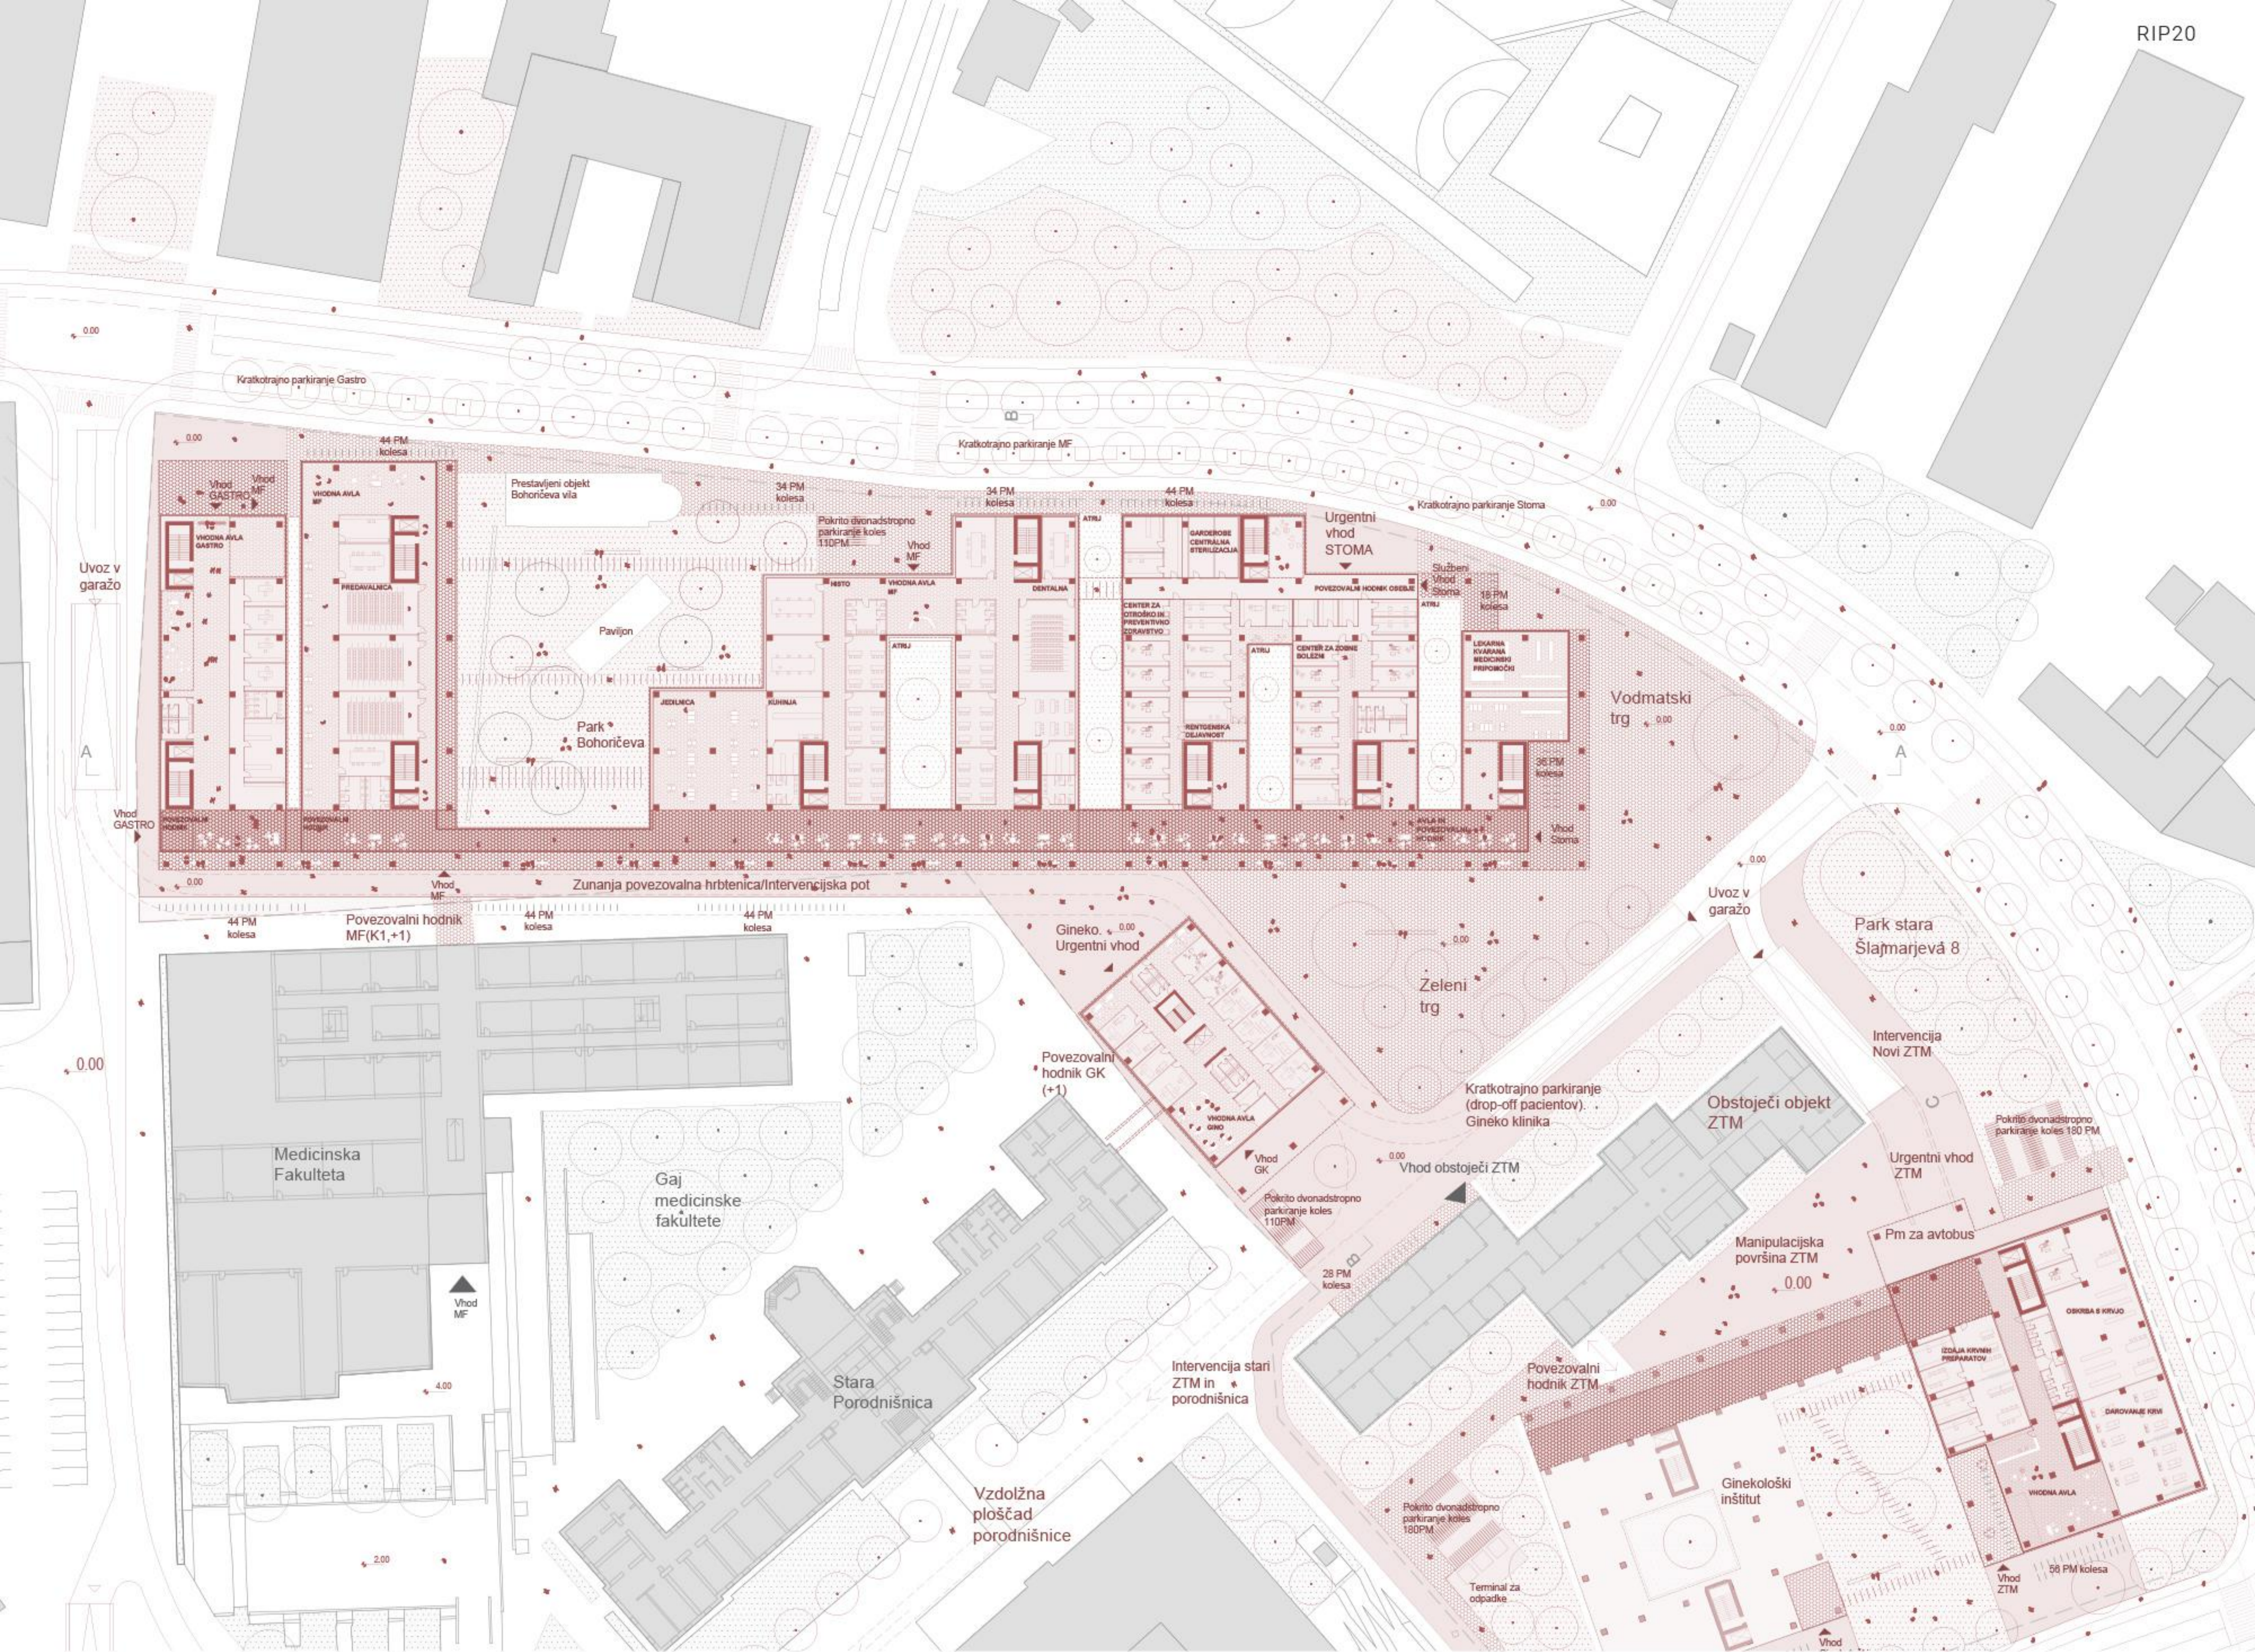

UREDITVENA SITUACIJA OŽJEGA NATEČAJNEGA OBMOČJA M: 1:500



VZDOLŽNI PREREZ A-A M: 1:500

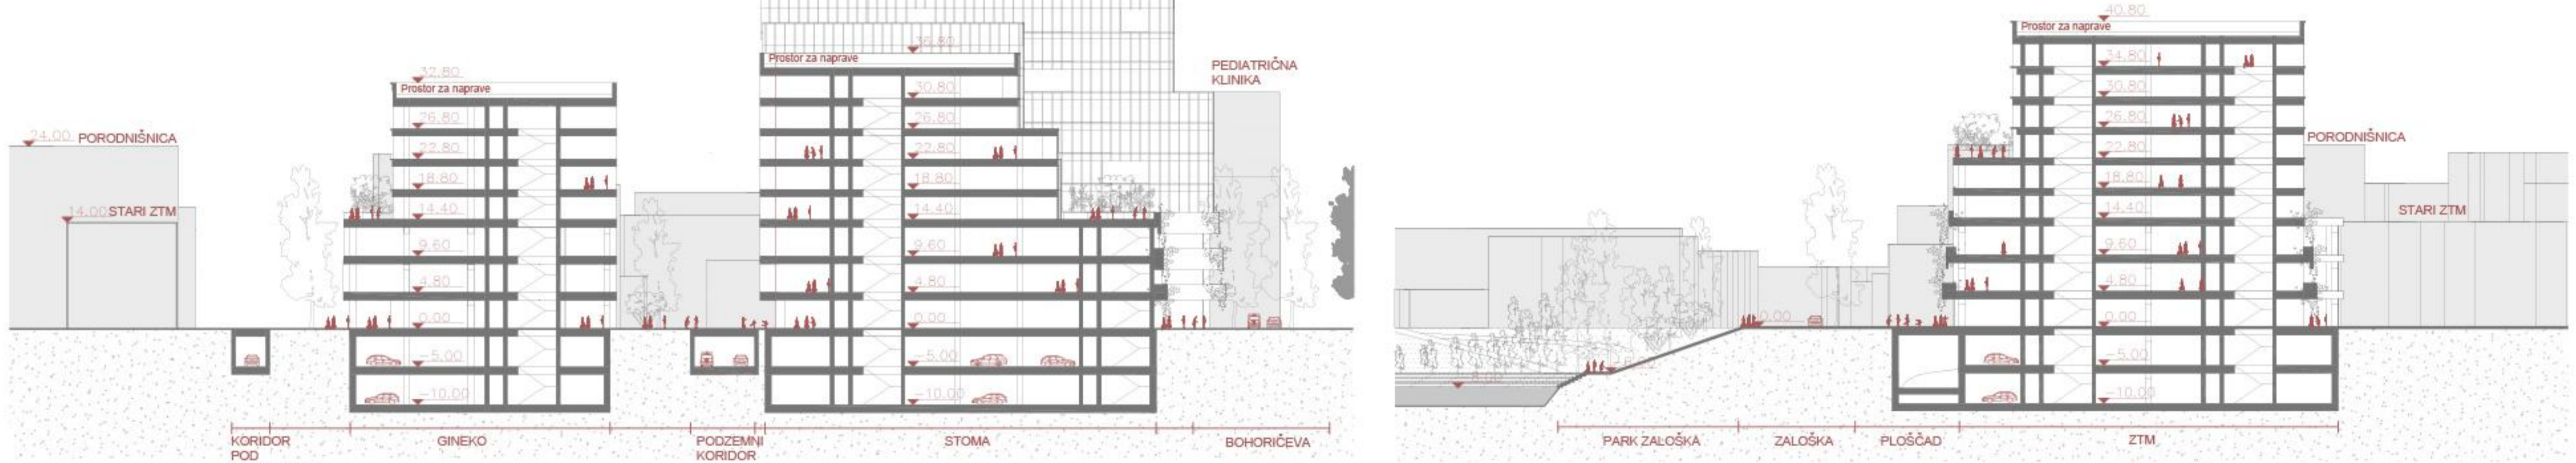


PREČNI PREREZ B-B M: 1:500

PREČNI PREREZ C-C M: 1:500



PROSTORSKI PRIKAZ 2

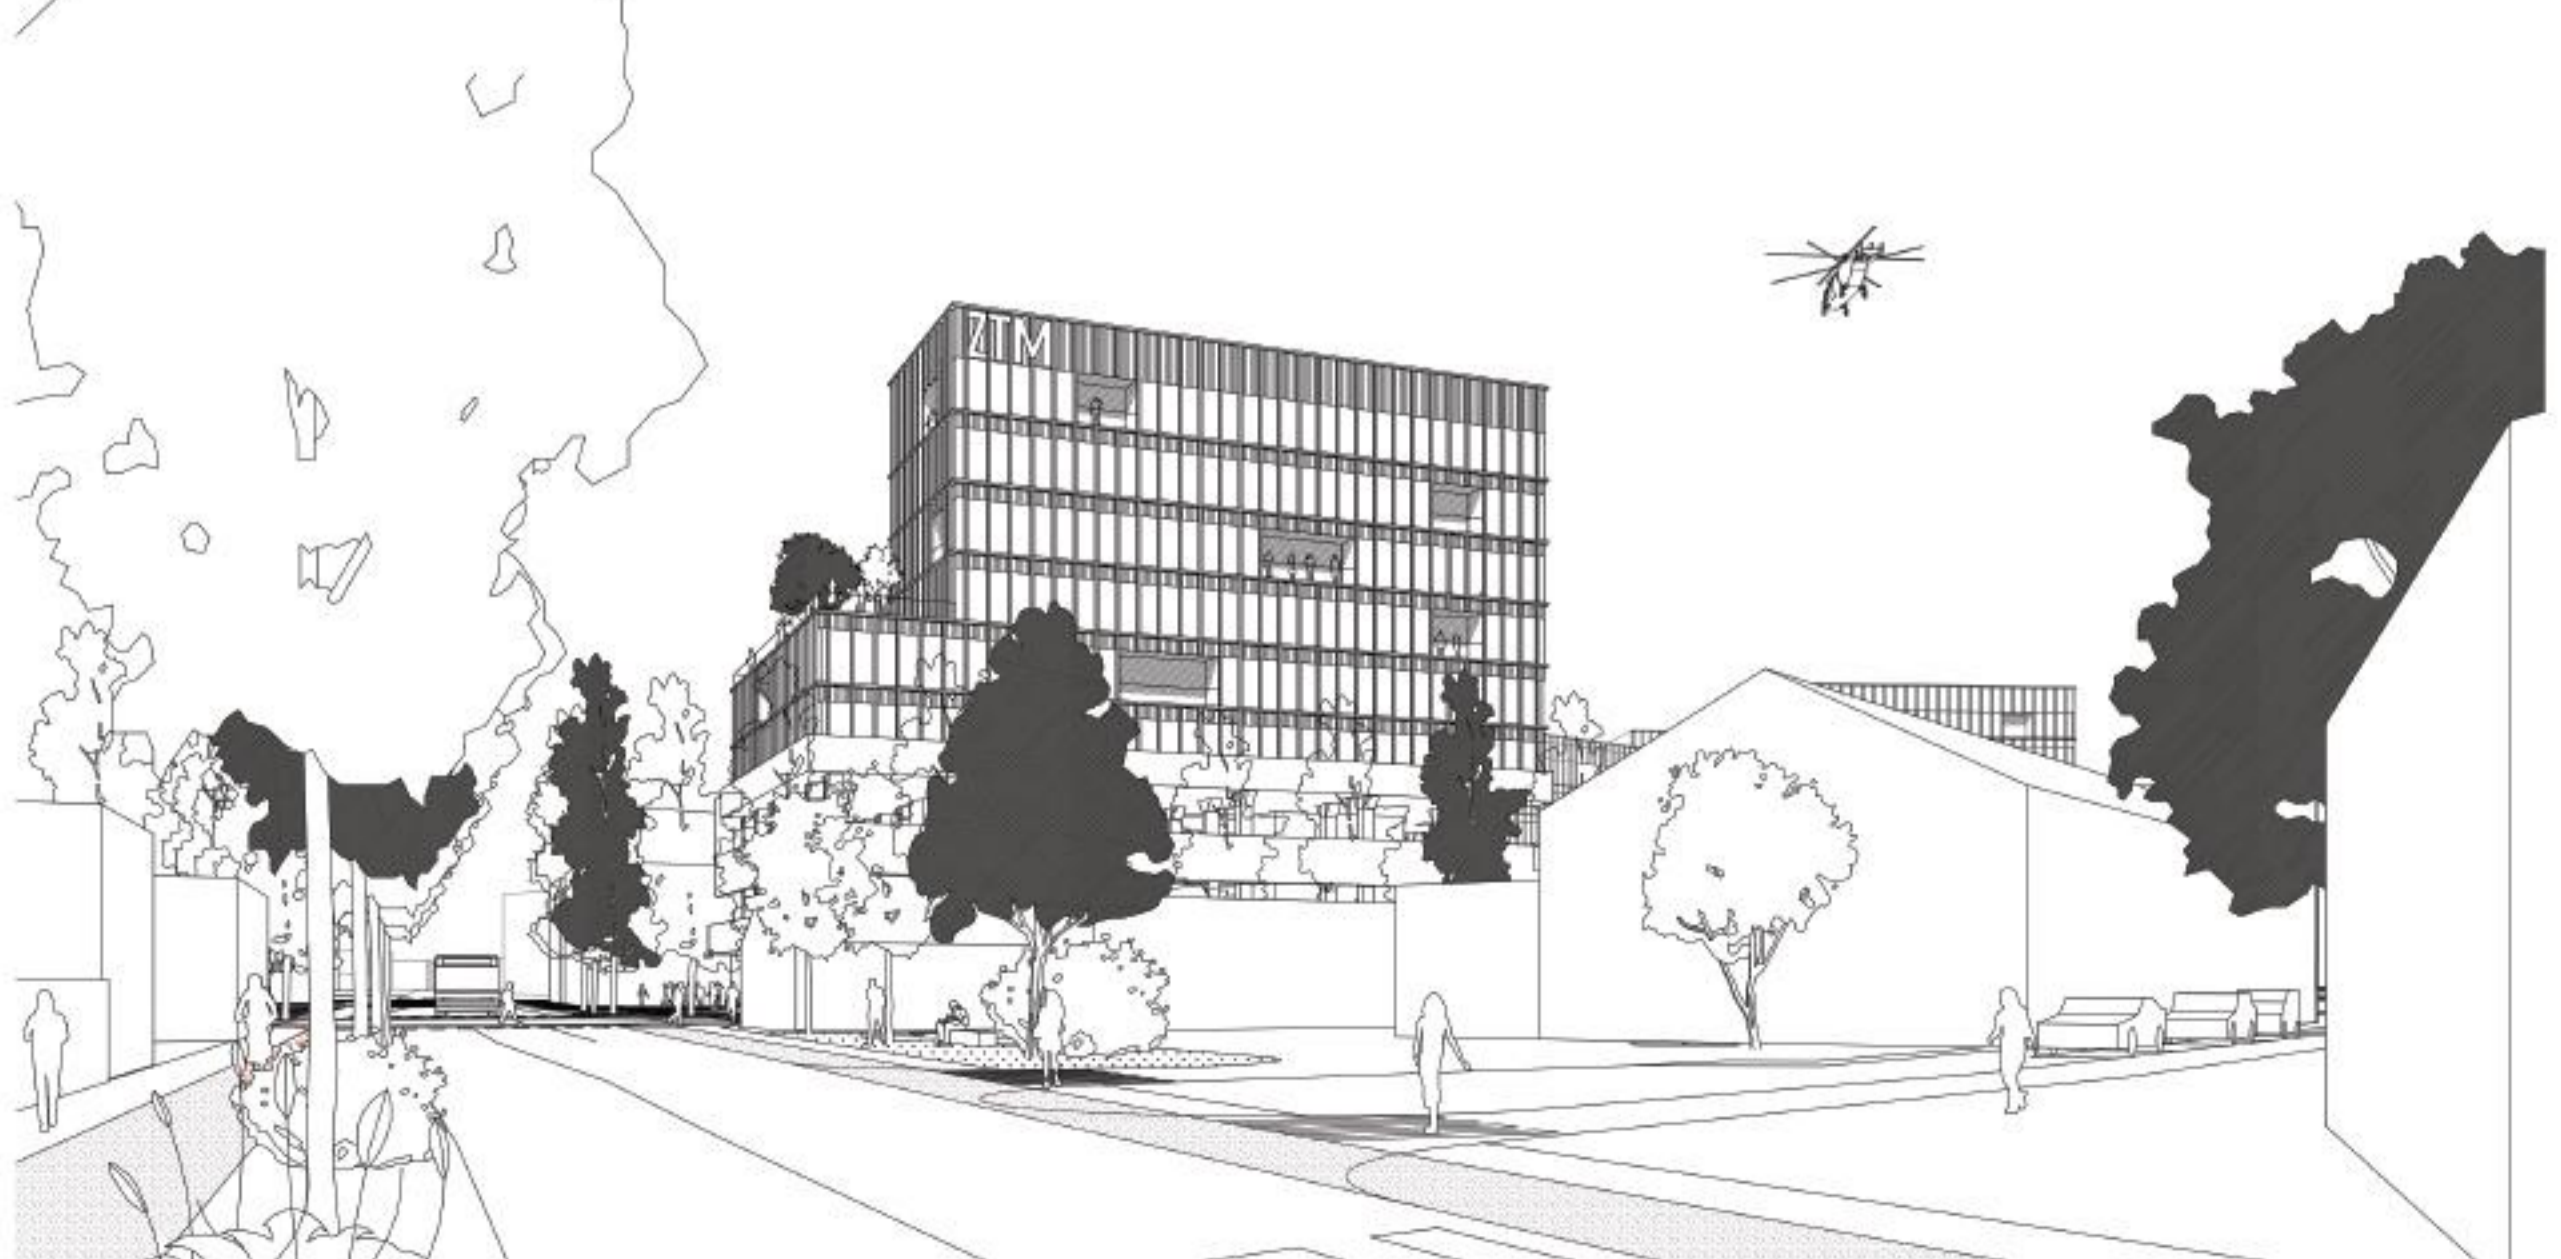

PROSTORSKI PRIKAZ 3