



SITUACIJA ŠIRŠE NATEČAJNO OBMOČJE M 1:1000

KAMPUSI

DOLGOROČNA KONSOLIDACIJA ZDRAVSTVENIH INSTITUCIJ V ZAKLJUČENA PROGRAMSKA OBMOČJA - KAMPUSI

MORFOLOGIJA IN URBANA STRUKTURA






NOVA STAVBA MF-STOMA-MAFA OB BOHORIČEVI ULICI

SISTEM ZELENIH POVRŠIN

- KONTINUIRANA PARKOVNA PEŠPOT NAD BREGOM LAUBLJANICE (PO TRGANO ALI KONČALNO NA STENIH MIMO OBSTOJ. OBJEKTOV) (JAVNI PARK)
 - OREVEDRENI OB ULICAH (KOTIL. BUFFER ZONE IPI.)
 - PROSTO ZELENE (KOTIL. BUFFER ZONE IPI.)

PROMET

- SERVISNA CESTA (LOKALNI UVOD), TAXI
 - KRATKOTRANSNO PARKIRANJE (DROP-OFF)
 - SHUTTLE BUS (KAVARNA)
 - OPCIJA ZA POVEZAVO NA KAVČIČEVO UL. (ZELENA JAMA)
 - OPCIJA ZA POVEZAVO NA PARTIZANSKO UL. (PROSELI)
 - REKONSTRUKCIJA PEŠE. PROSELI V VIADUKTU

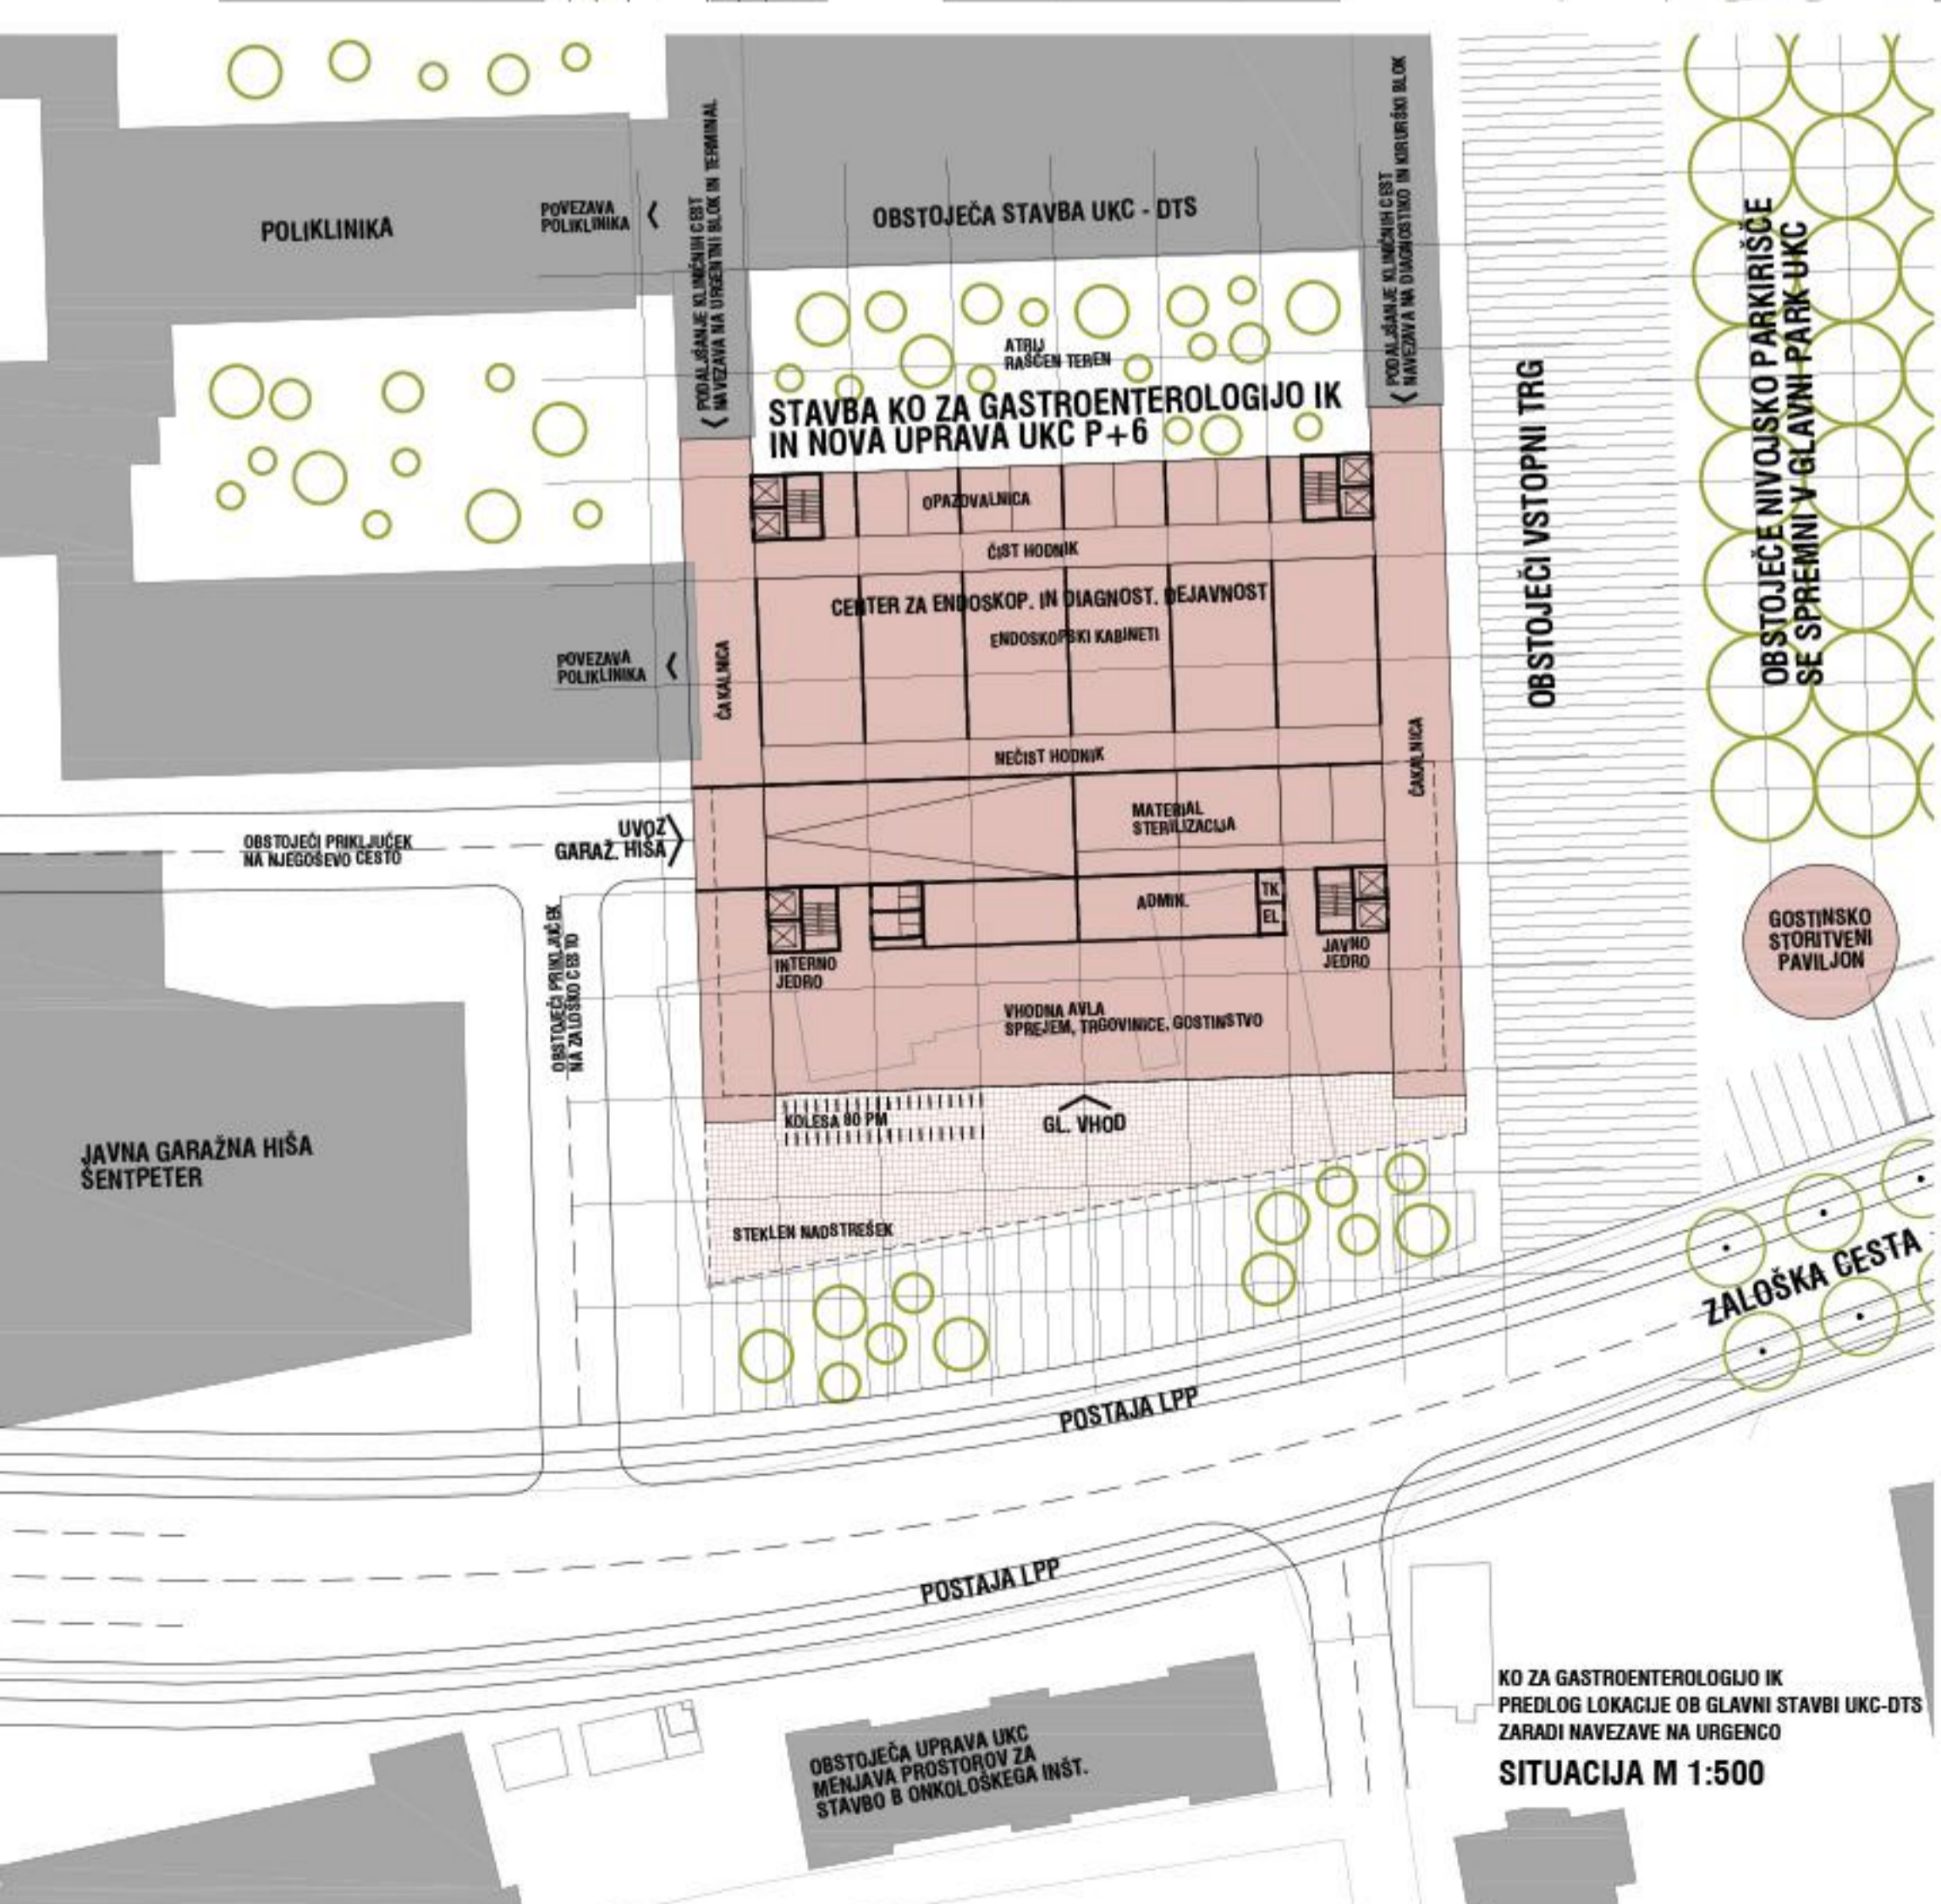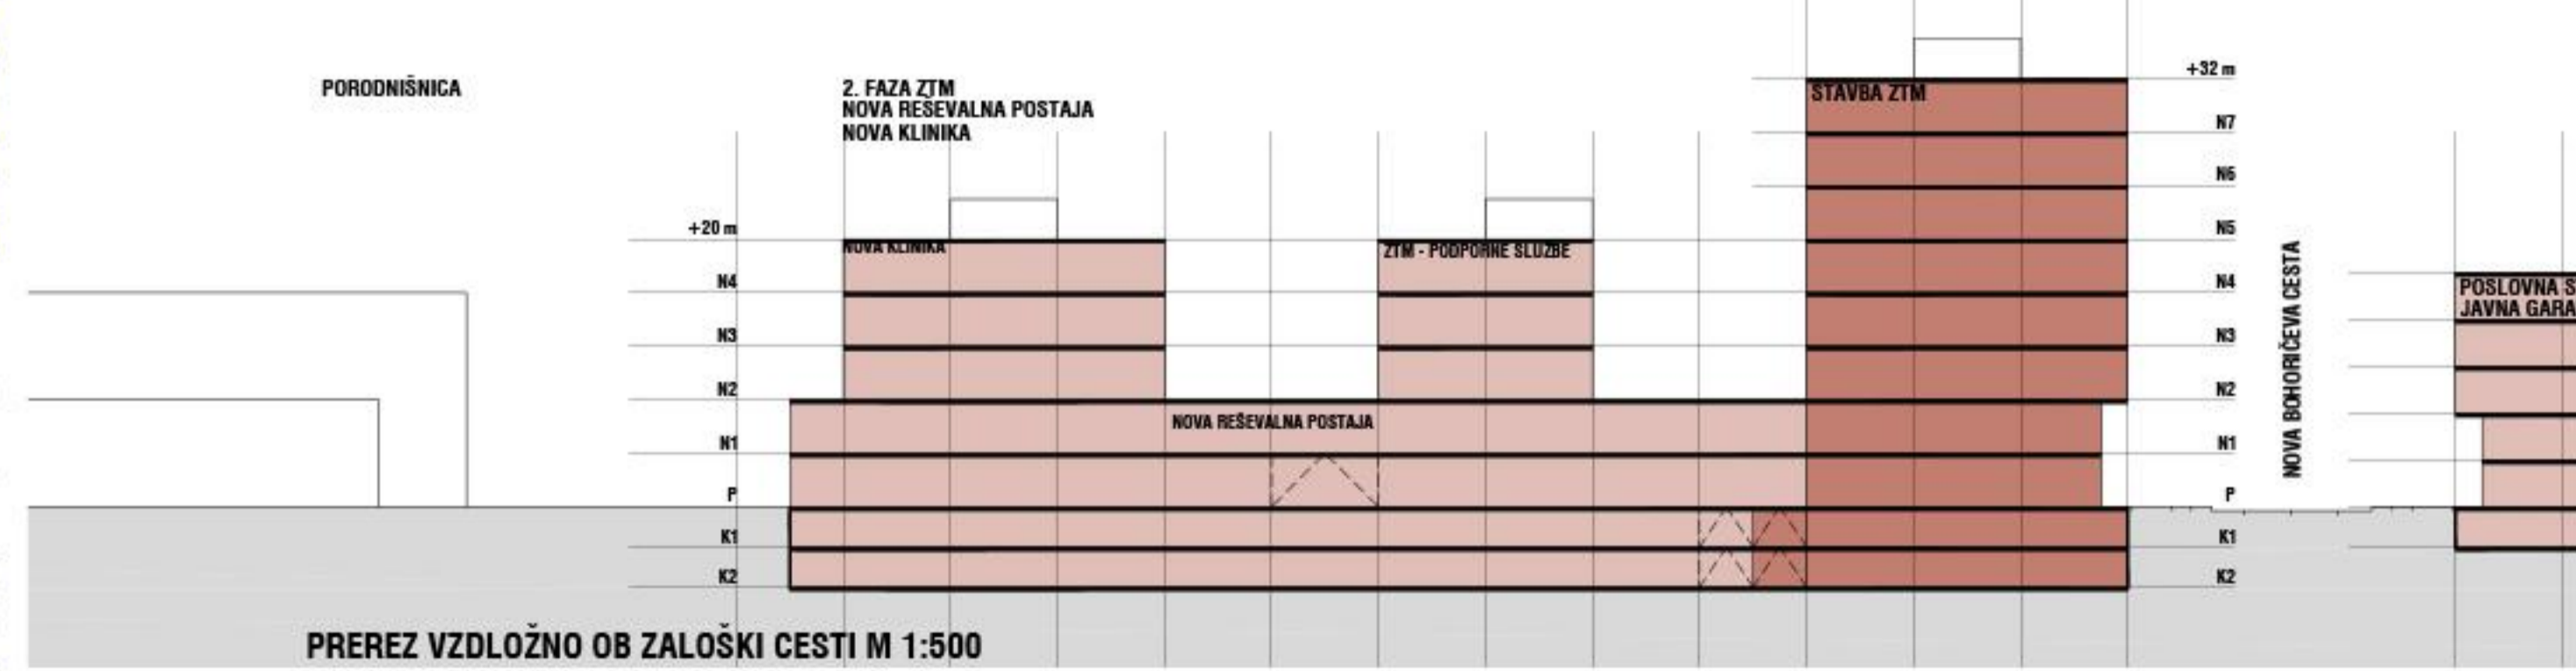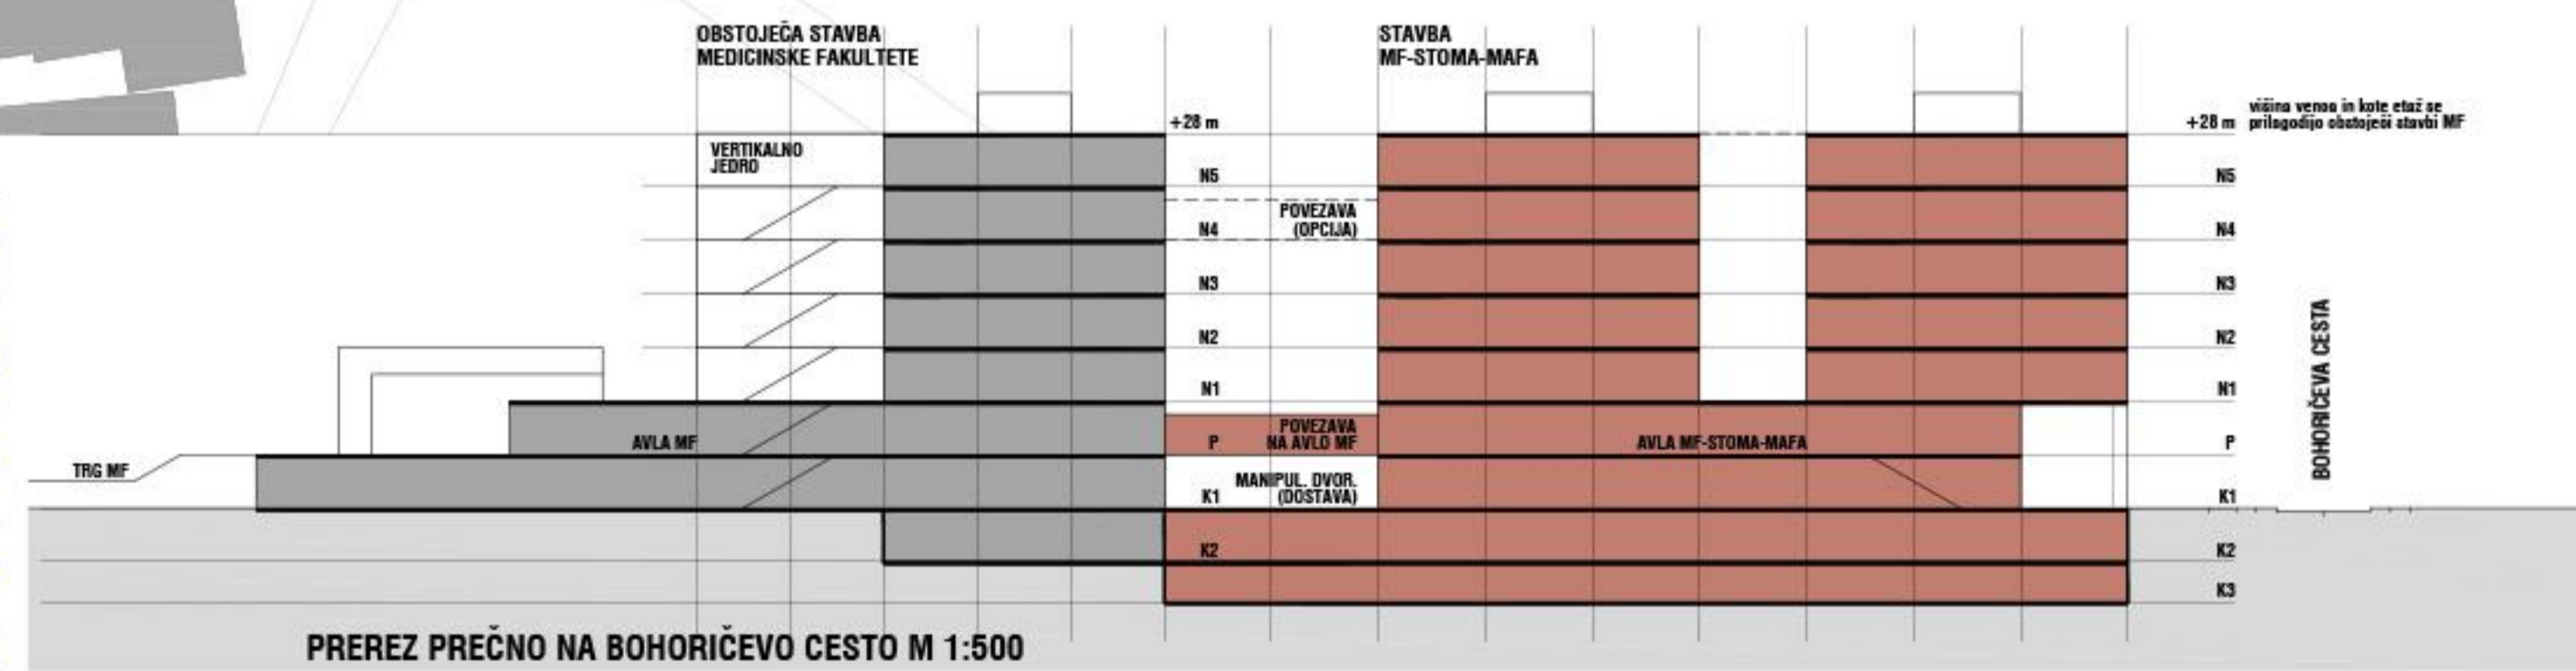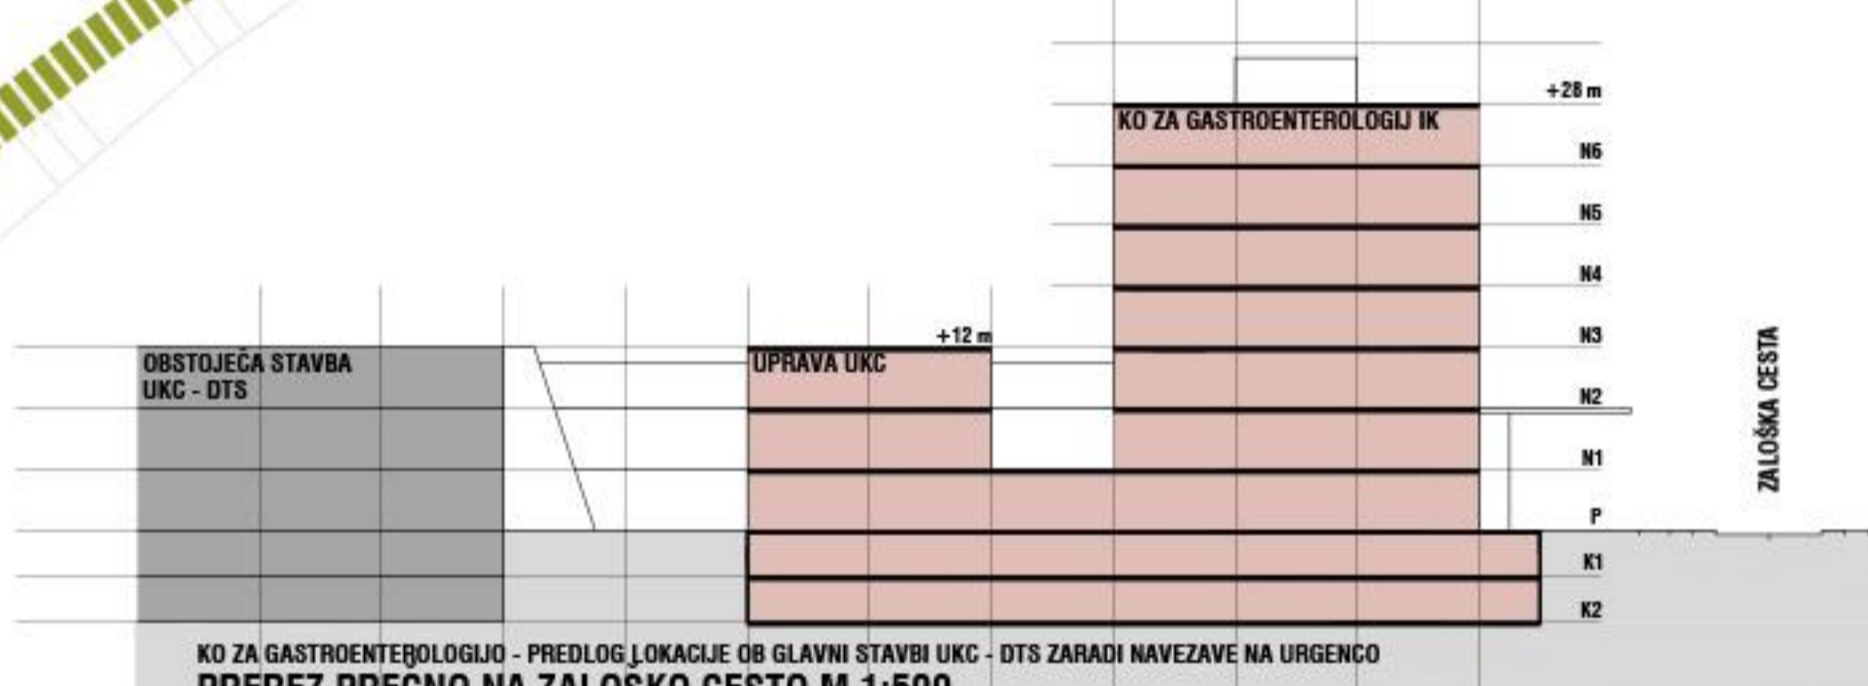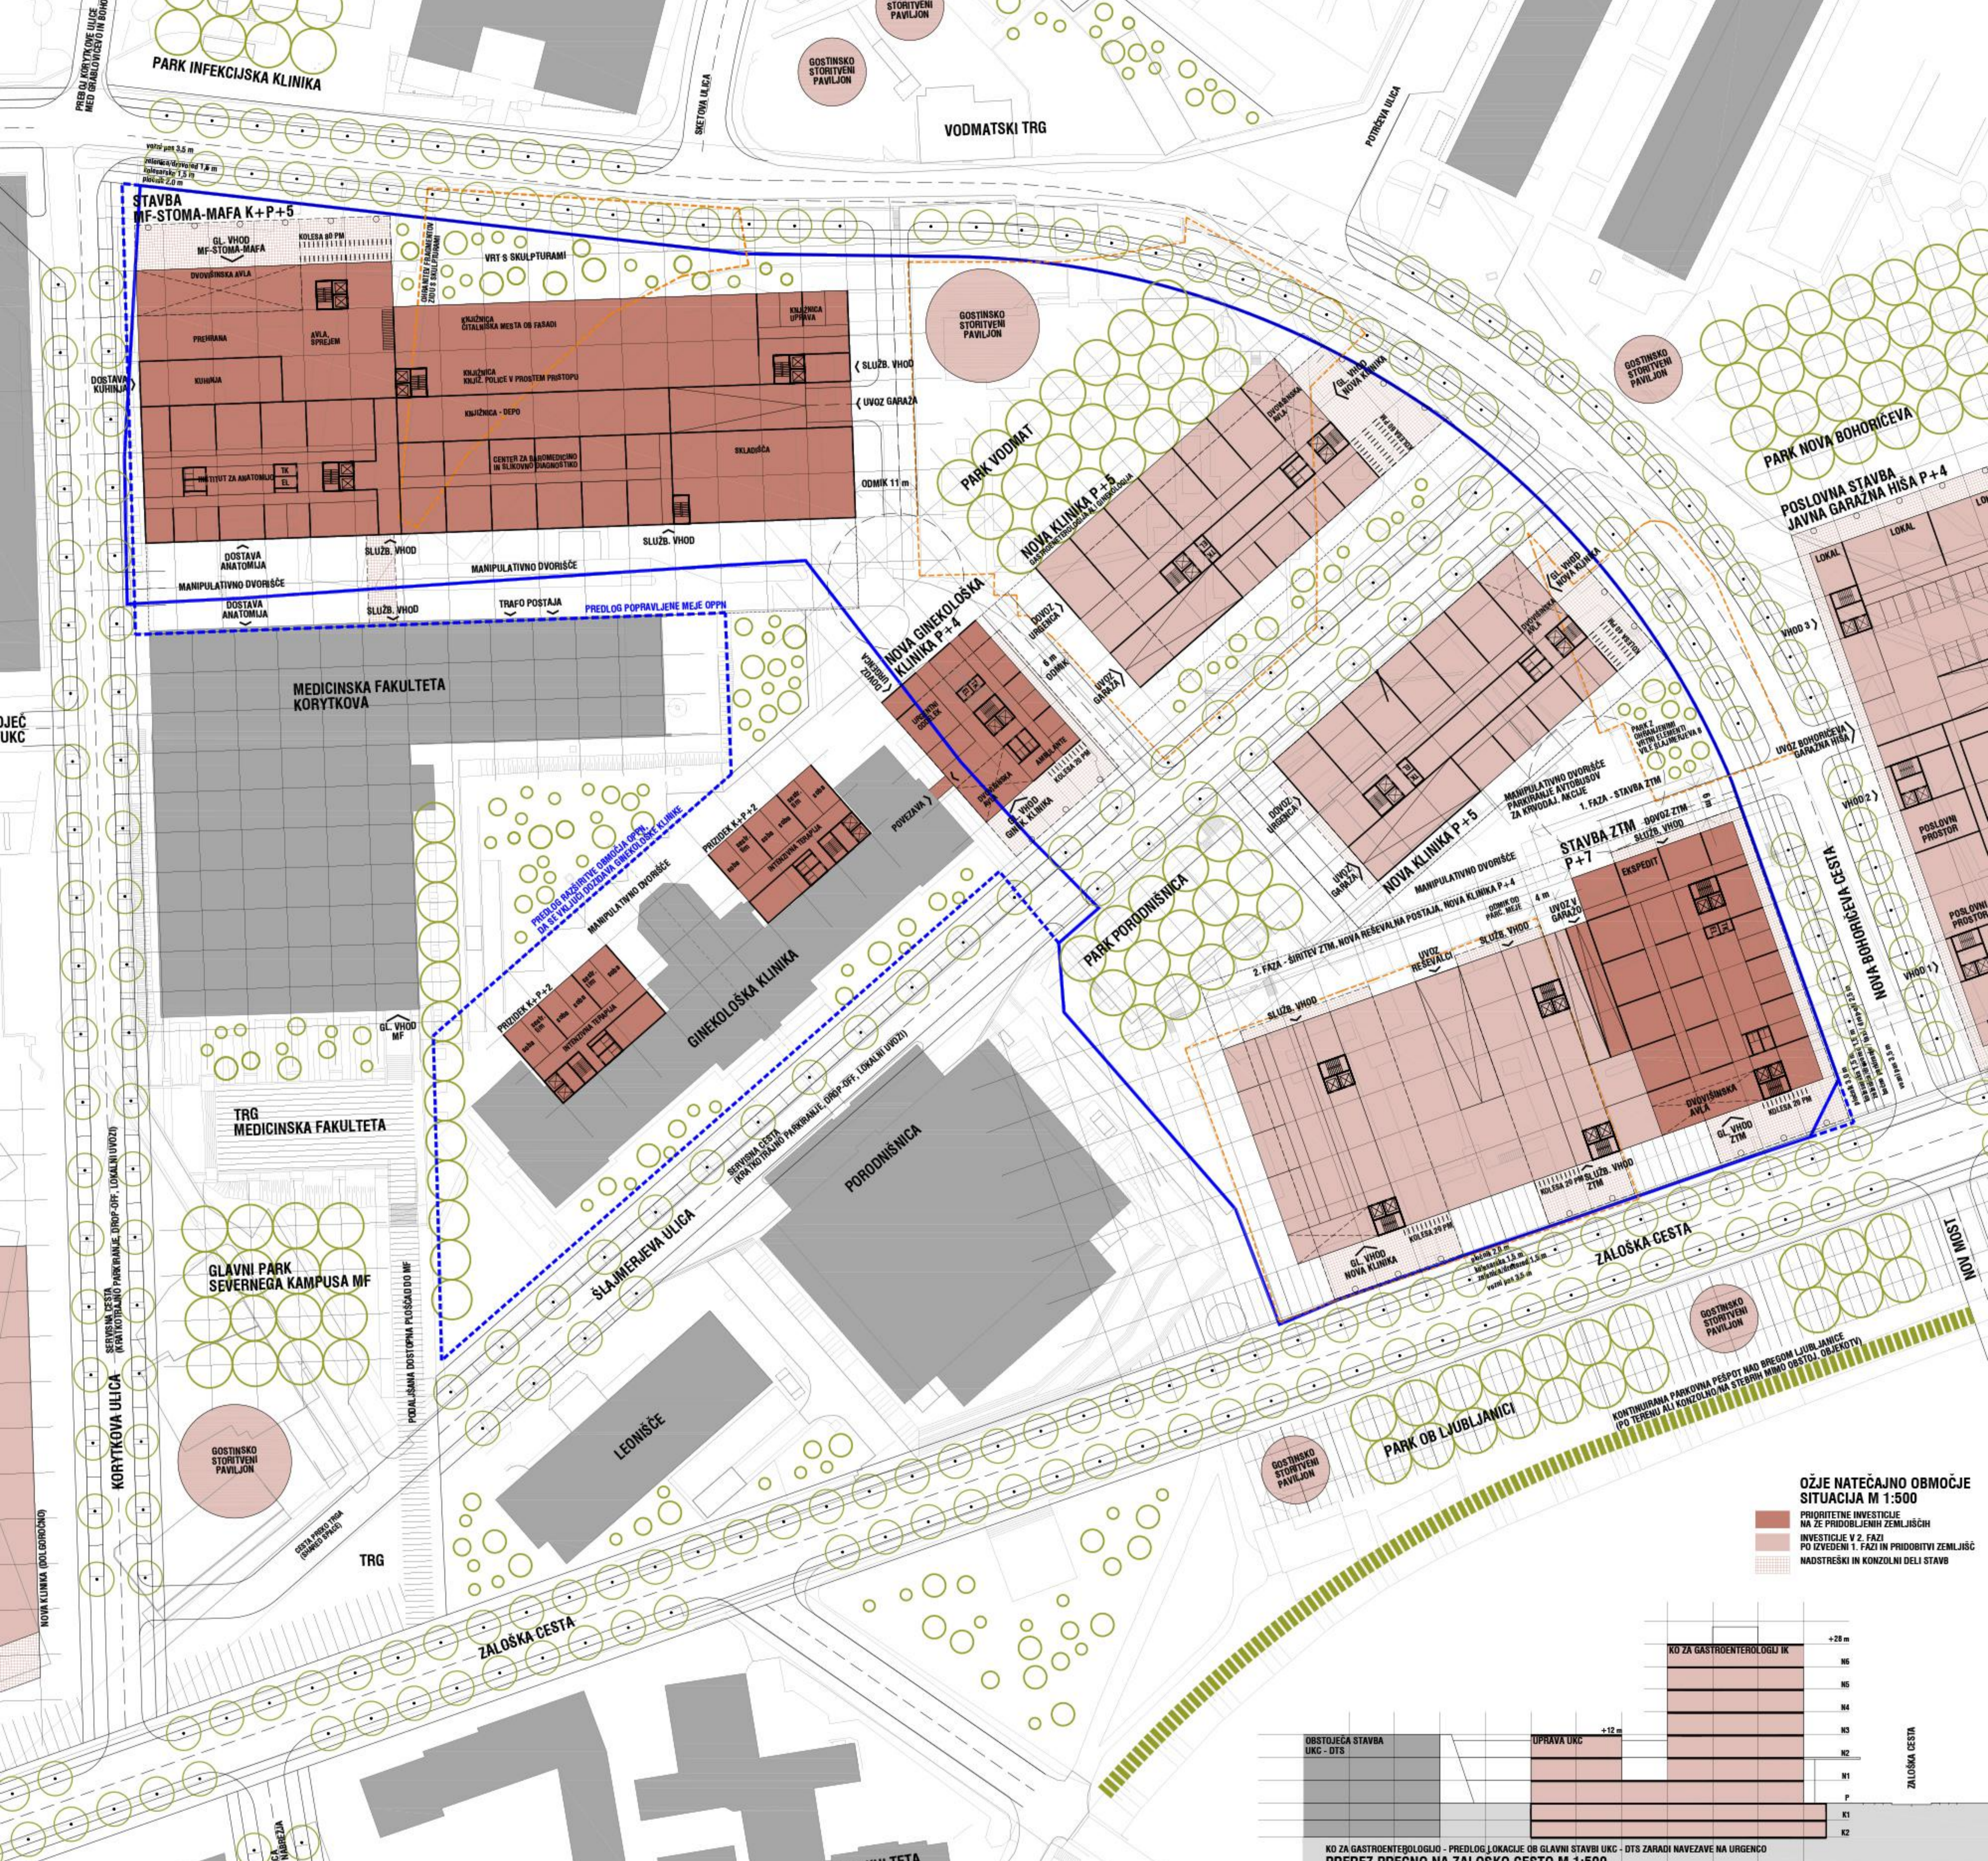

KO ZA GASTROENTEROLOGIJU IK
PREDLOG LOKACIJE OB GLAVNI STAVBI UKC-DTS
ZARADI NAVEZAVE NA URGENCO
SITUACIJA M 1:500