



① UREDITVENA SITUACIJA ŠIRŠEGA NATEČAJNEGA OBMOČJA M 1:1000




URBANISTIČNI KONCEPT

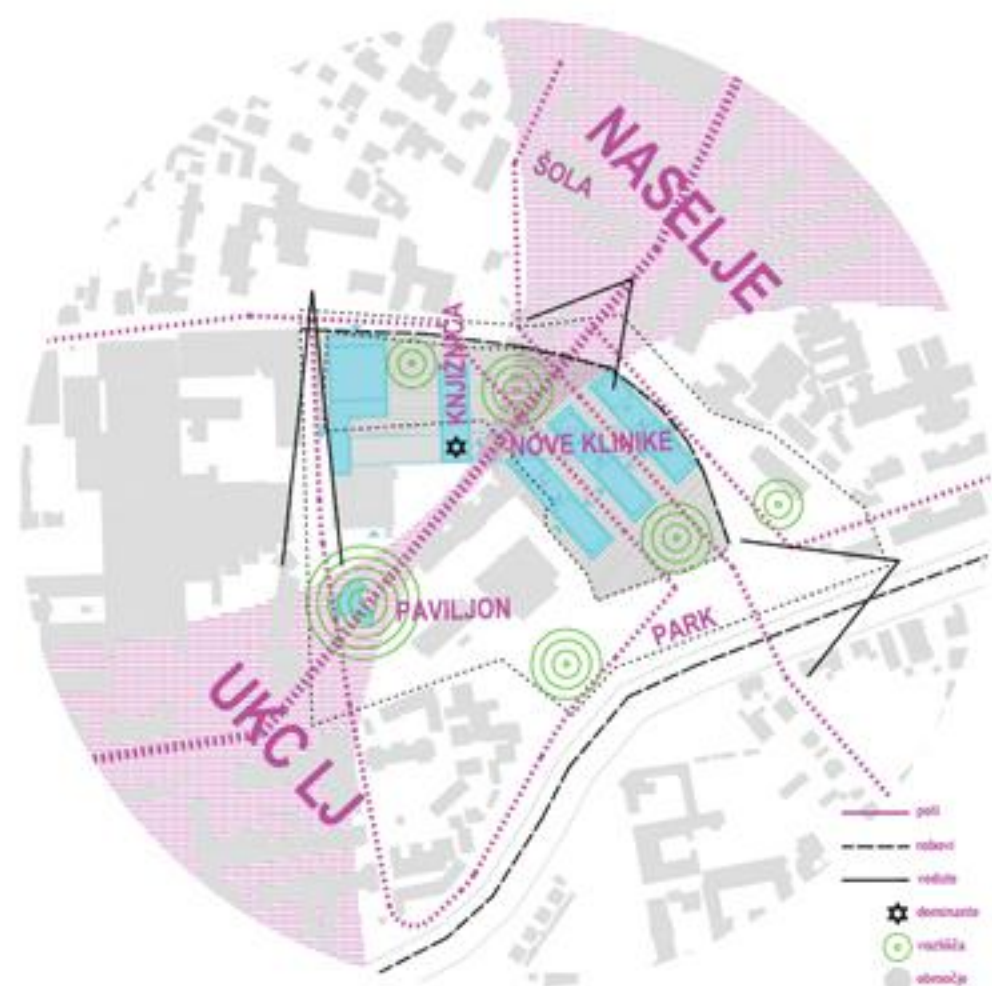

ZELENE POVRŠINE

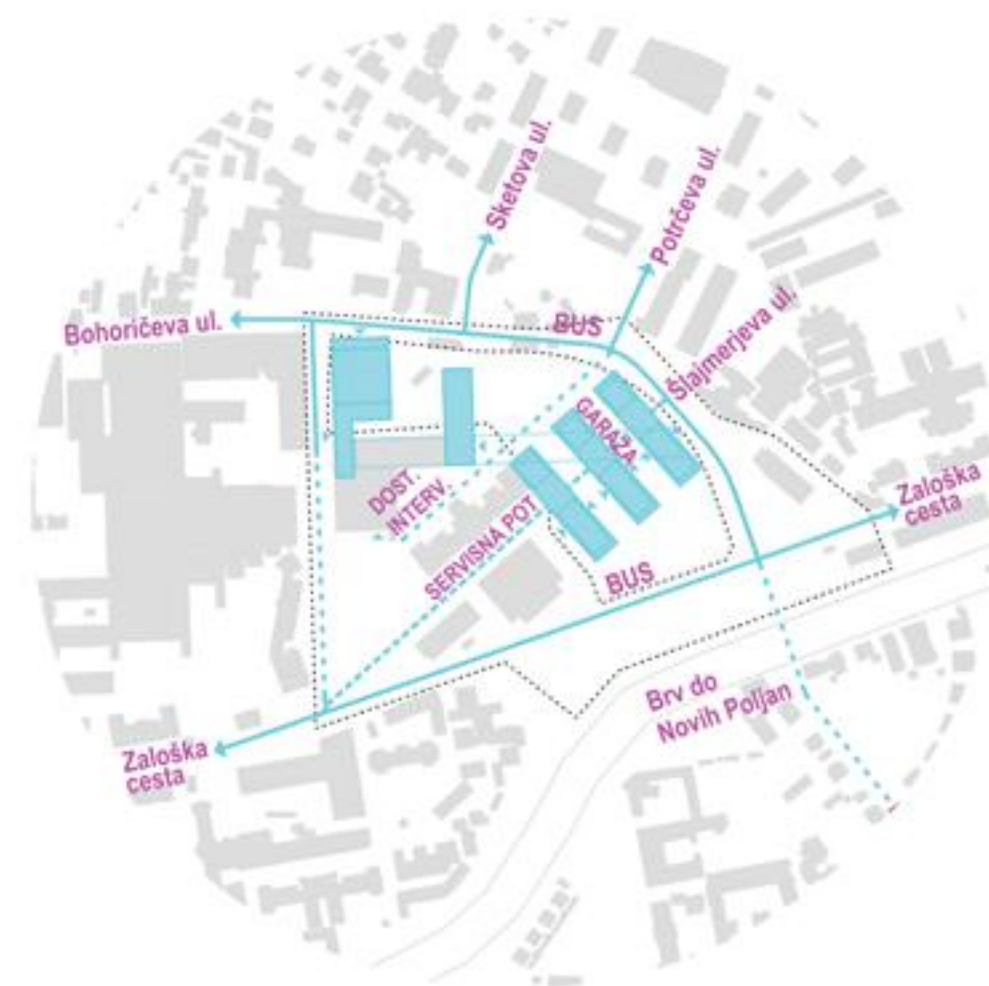

PROMETNA UREDITEV

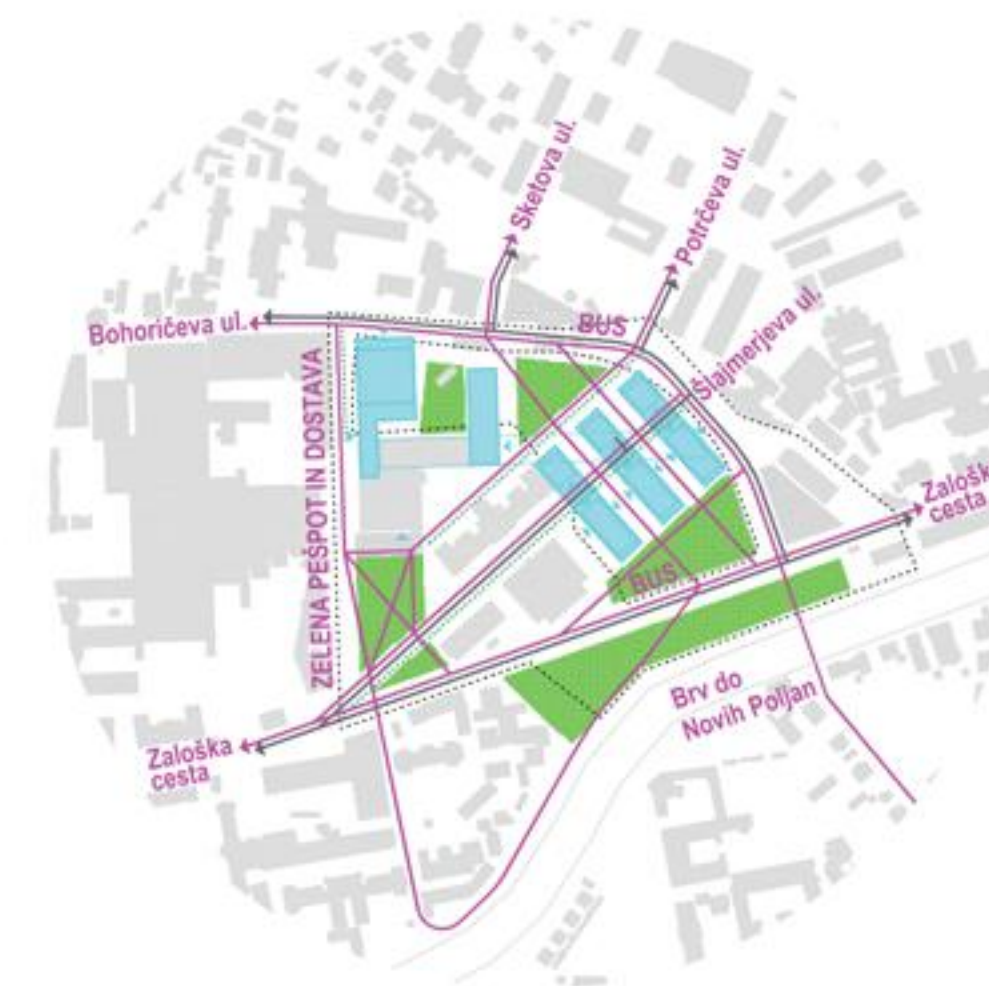

PREHODNOST OBMOČJA


**NATEČAJNO OBMOČJE SE TAKO UREJA KOT KAMPUS OZIROMA MESTNI PARK V KATEREM SE PREPLETATA MESTO IN ZDRAVSTVENA, IZOBRAŽEVALNA IN RAZISKOVALNA DEJAVNOST. VSI PREDVIDENI POSEGI PA STREMIJO K TEMU, DA SE AVTOMOBILSKI PROMET V ČIM VEČJI MERI SELI NA OBROBJE OBMOČJA IN V PODZEMNA PARKIRIŠČA.**

**BIGNESS = URBANISM VS. ARCHITECTURE. (OMA)**

**REDKA PRILIKOVNOST NAČRTOVATI VELIKO KO PRESEŽE DOLOČENO MERILO ARHITEKTURA PRIDOBİ LASTNOSTI VELIKEGA / PRESEŽKA. (OMA)**


VOLUMEN NOVE MF JE VISOK IN POLEG GLAVNE STAVBE UKC PREDSTAVLJA EDINI VIŠINSKI POUKARJEK OBMOČJA. NASLANJA SE NA VZHODNO STRANICO OBSTOJEČE MEDICINSKE FAKULTETE IN S SVOJO POZICIJO IN DIMENZIJO OBVLADUJE CELOTNI PROSTOR BOHORIČEVE IN VODMATA.

GASTROENTEROLOŠKA KLINIKA POVZEMA DIMENZIJO ZAHODNEGA DELA PODSTAVKA OBSTOJEČE MEDICINSKE FAKULTETE IN GA S SVOJIM NIZKIM IN OB BOHORIČEVI NEKOLIKO POVIŠANIM VOLUMNOM ZAKLJUČI.

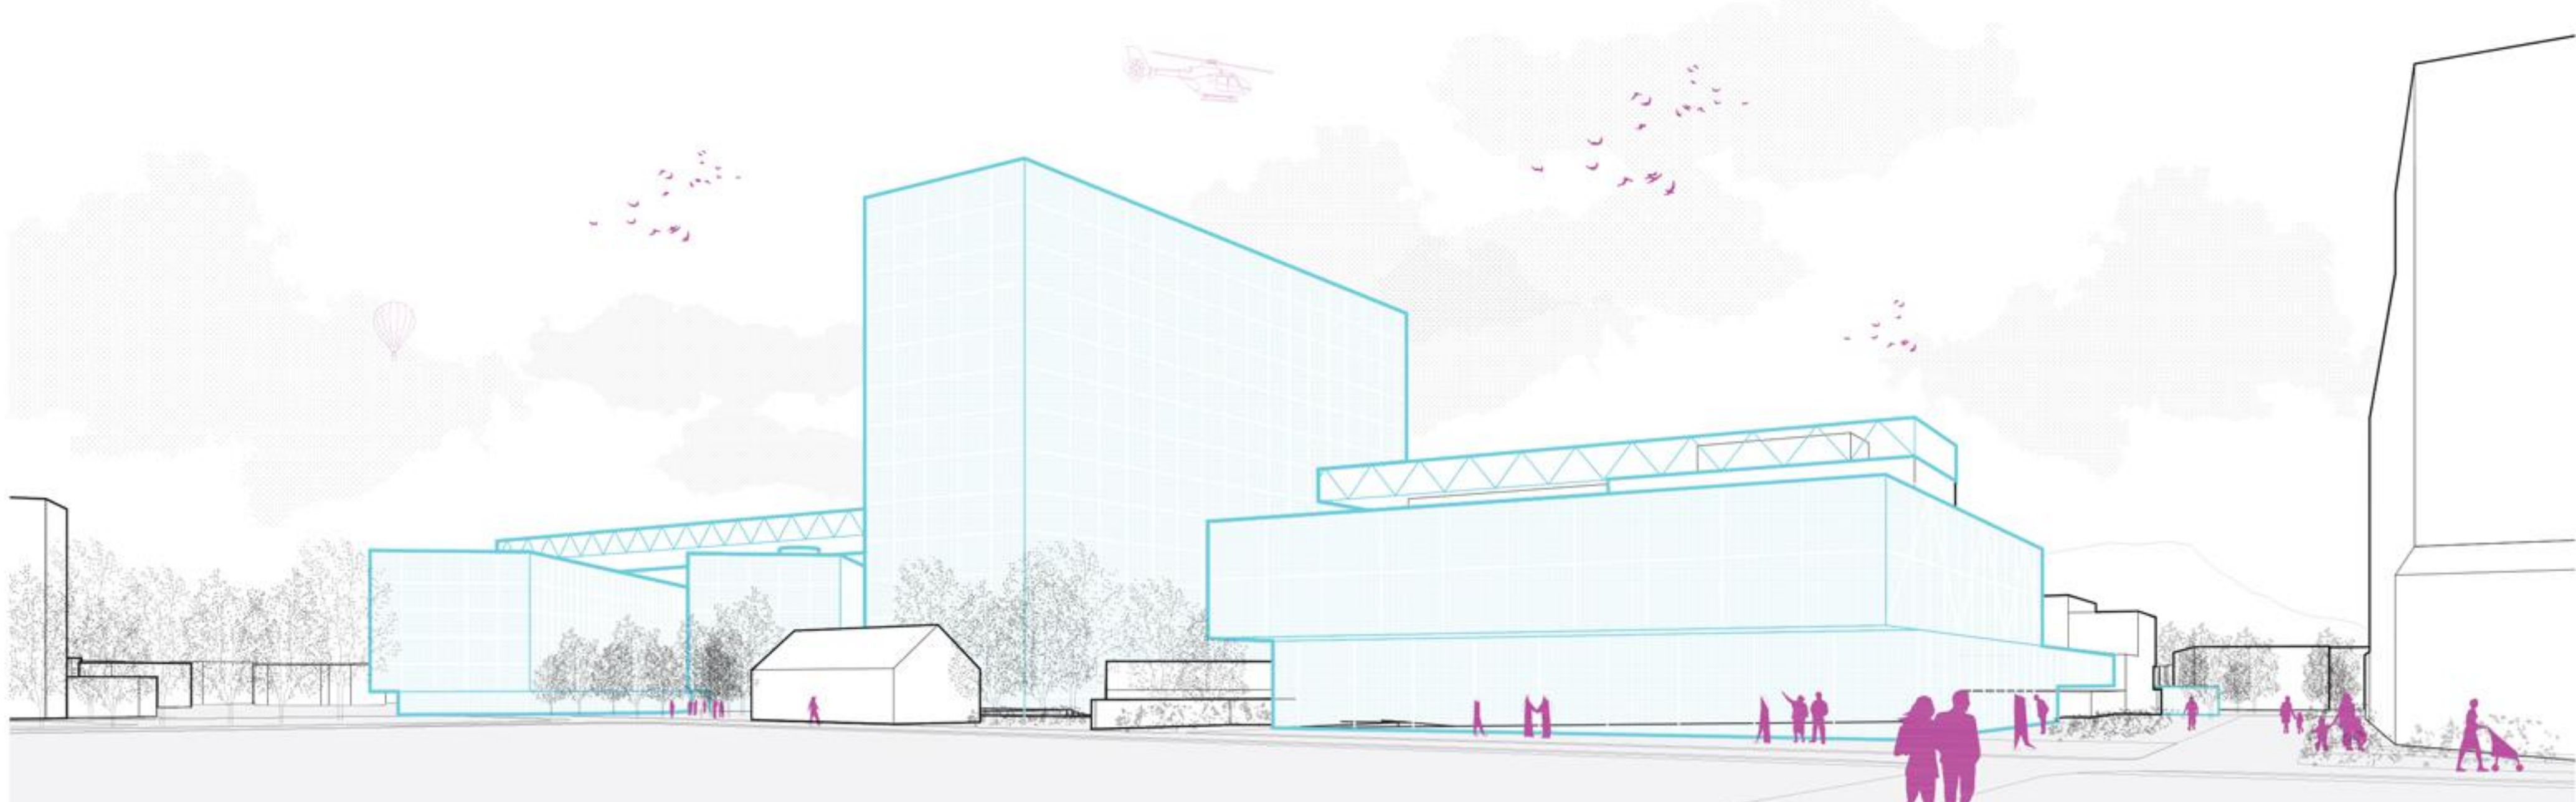


PROSTORSKI PRIKAZ 1

OPOMBA: VSE KLINIKE SE LAHKO PO 1. FAZI IZVAJAJO NEODVISNO, PO POTREBAH!

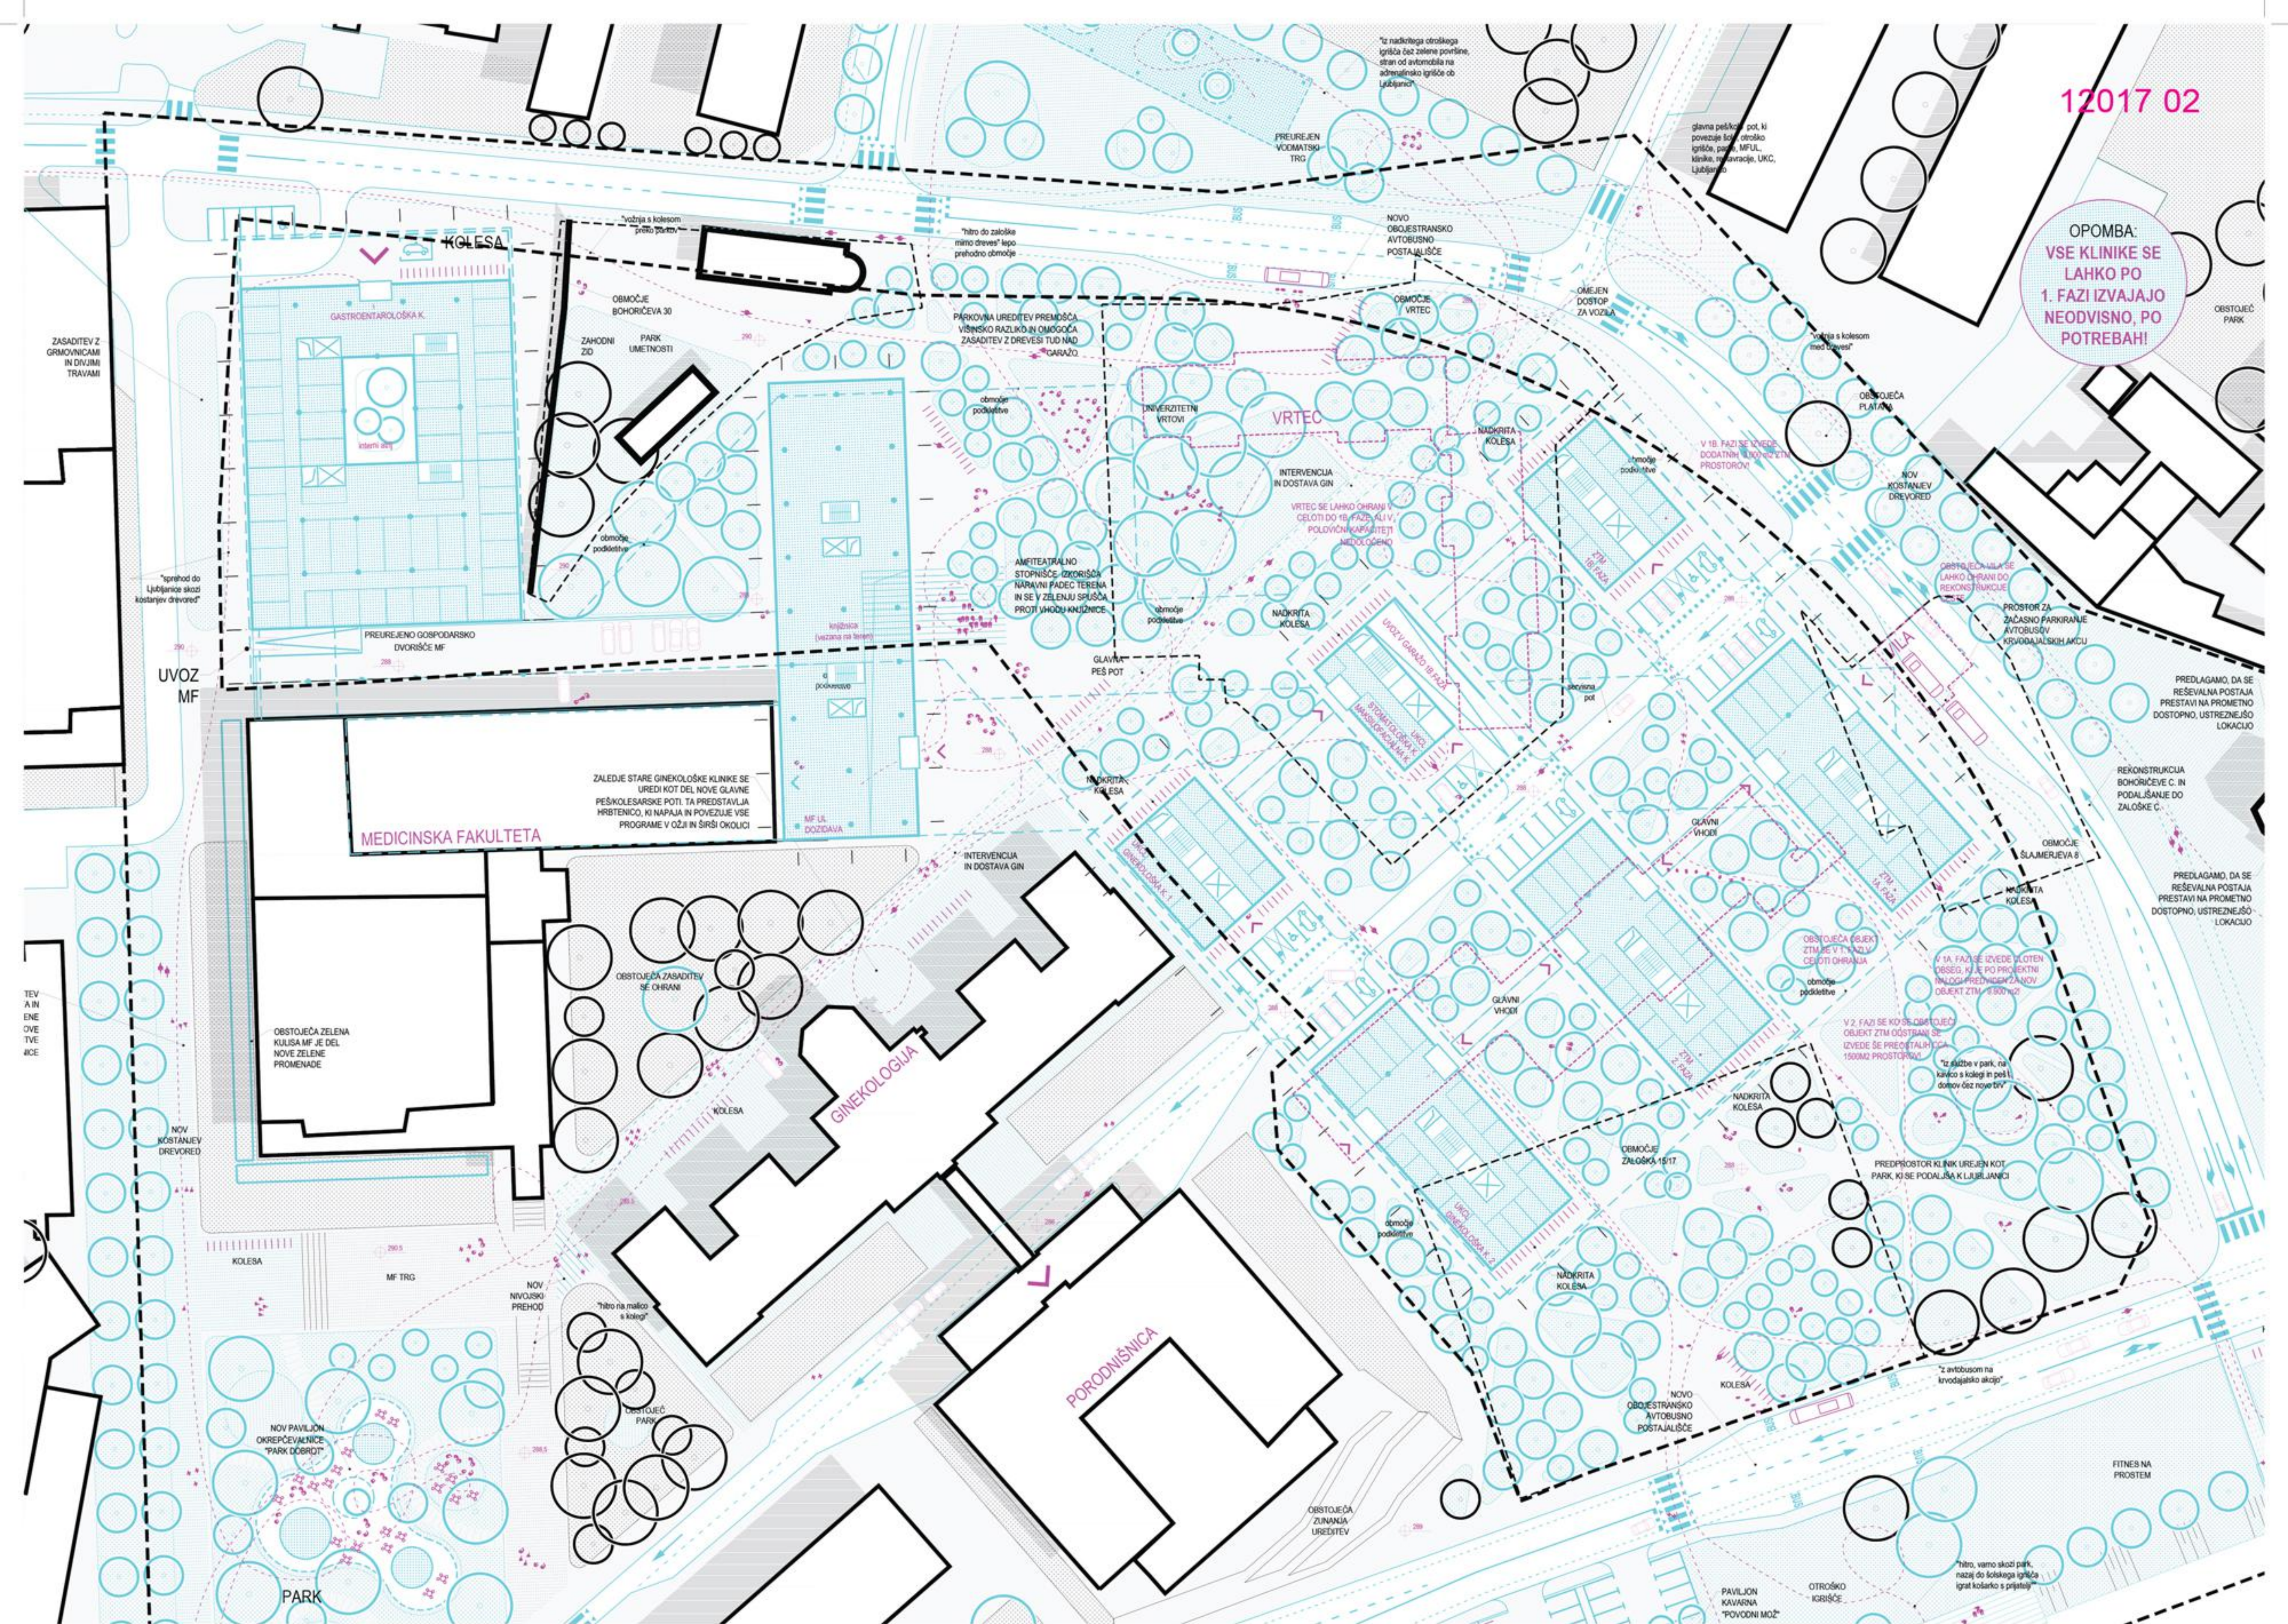


FAZNOST URBANISTIČNE ZASNOVE


① SITUACIJA OŽJEGA NATEČAJNEGA OBMOČJA S PRIKAZOM PRITLIČJA TER ZUNANJPO IN PROMETNO UREDITVIJO M 1:500

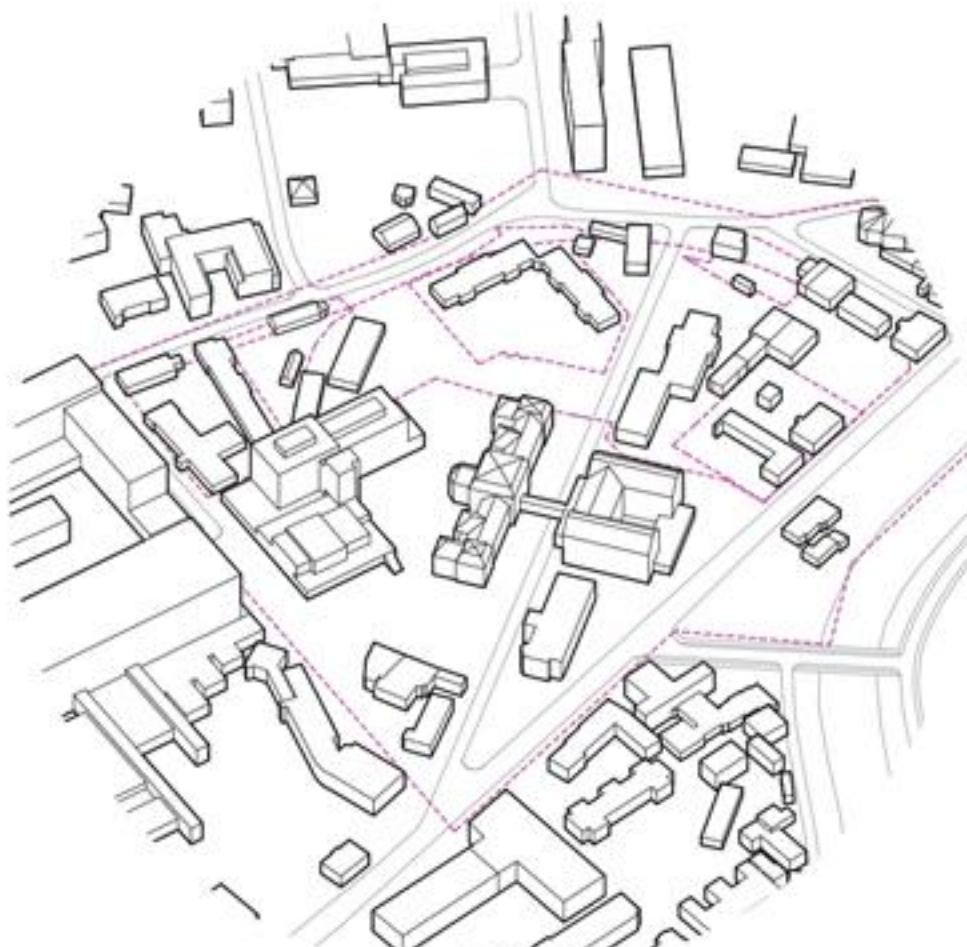


OBSTOJEČE STANJE

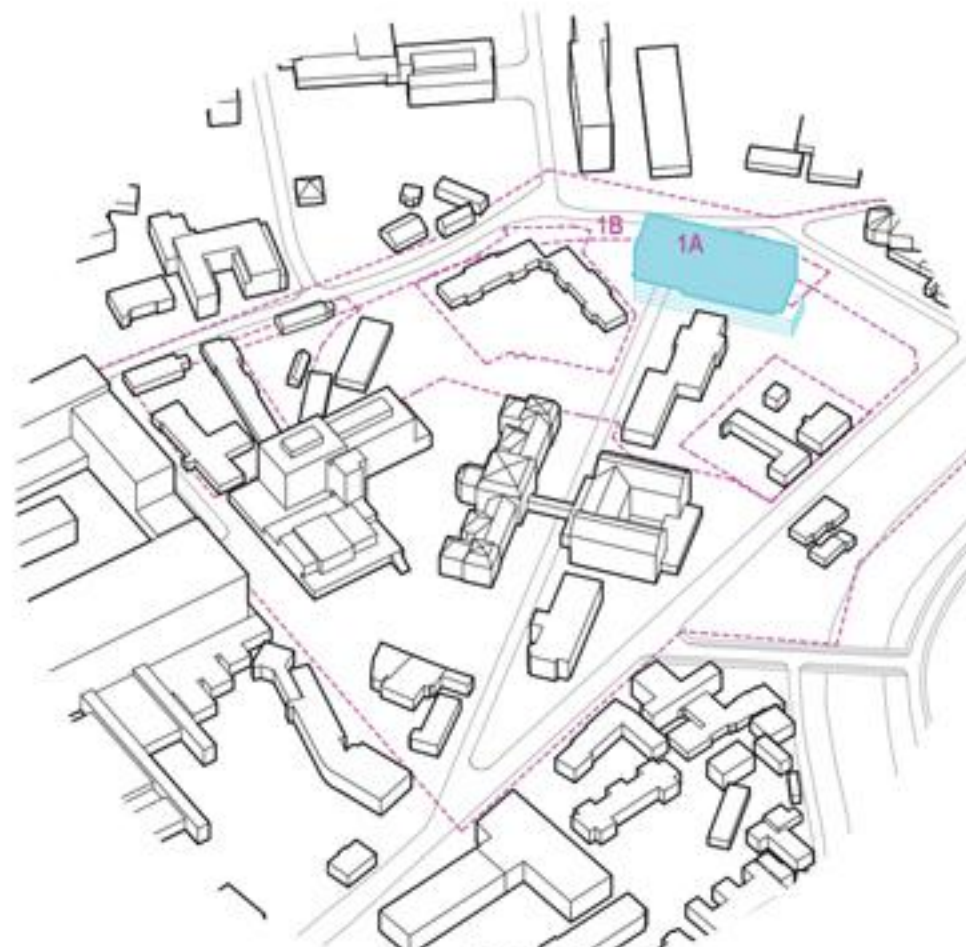


FAZA 1A IN 1B

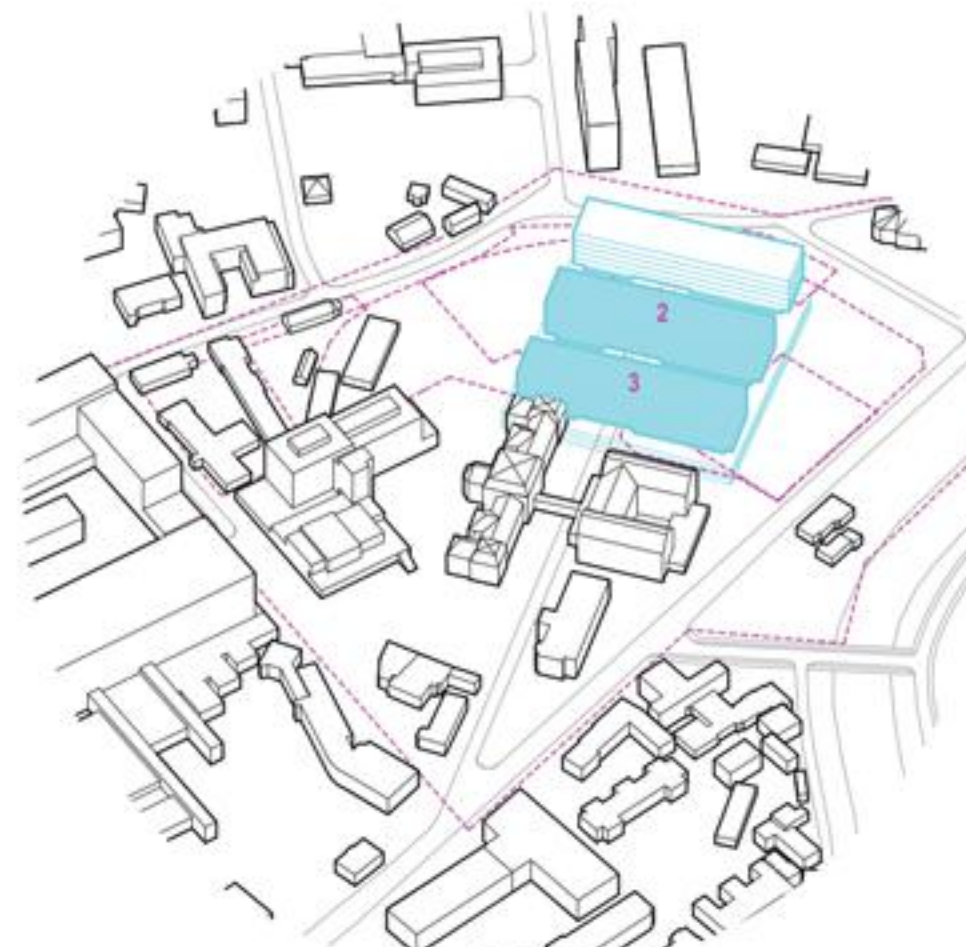

FAZA 2 IN 3

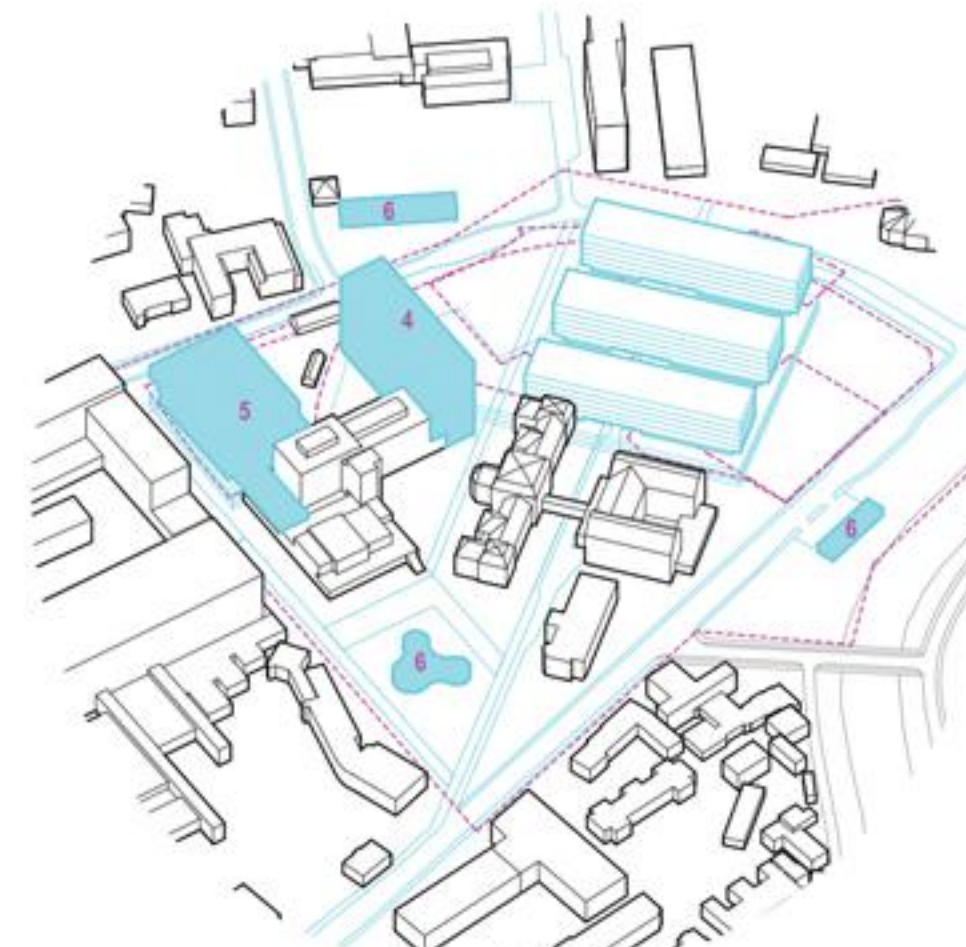


FAZA 4 - 6

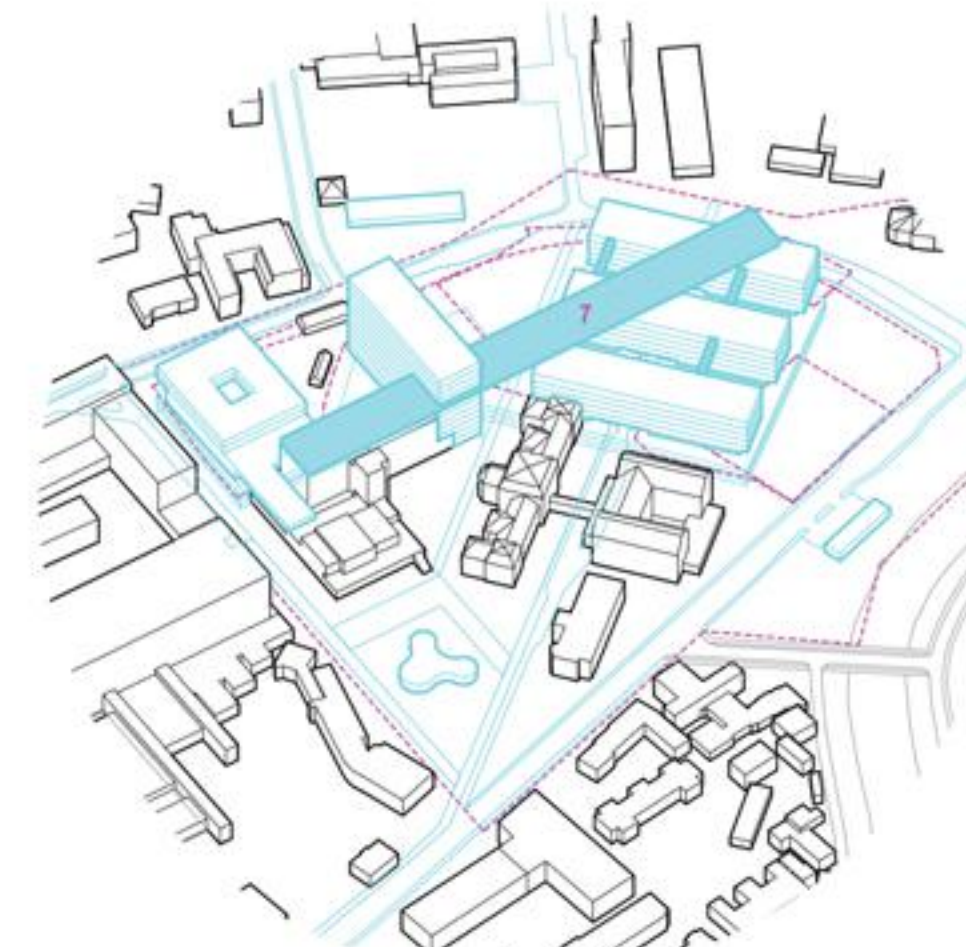

FAZA 7

PASARELA KOT SIMBOL POVEZOVANJA SIMBOLIZIRA TRANSLACIJSKO MEDICINO, KI PREMOSTI VRZELI MED BIOMEDINSKO ZNANSTVO IN KLINIČNO MEDICINO (FROM BENCH TO BED) IN ZAGOTAVLJA PRENOS PREDKLINIČNIH RAZISKAV V KLINIČNO PRAKSO.

VZDOLŽNI PREREZ M 1:500

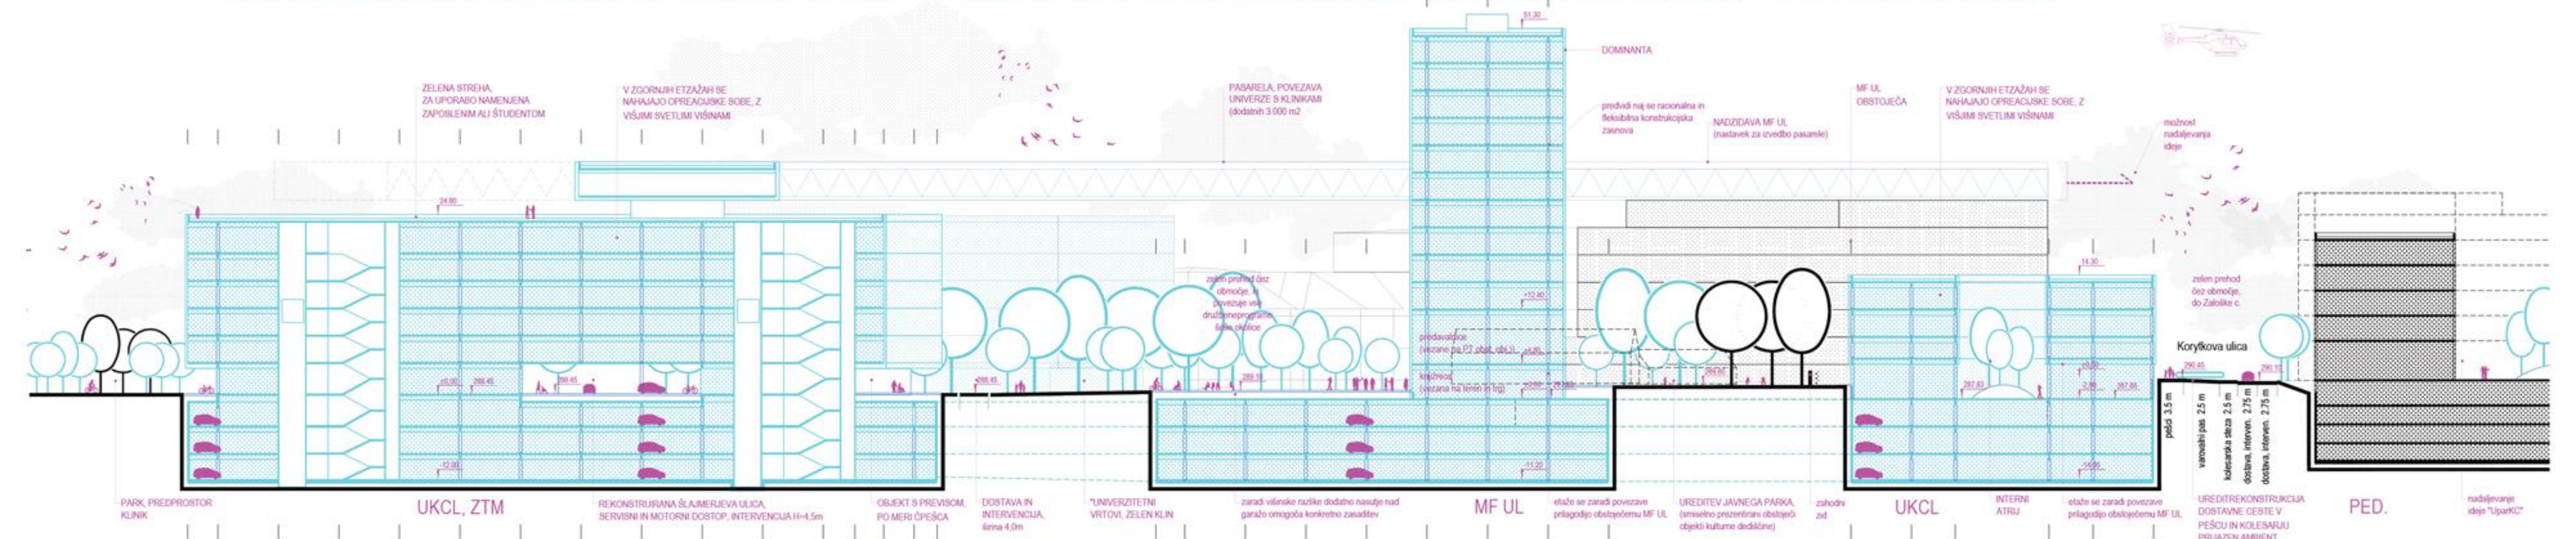

PREČNI PREREZ M 1:500

