
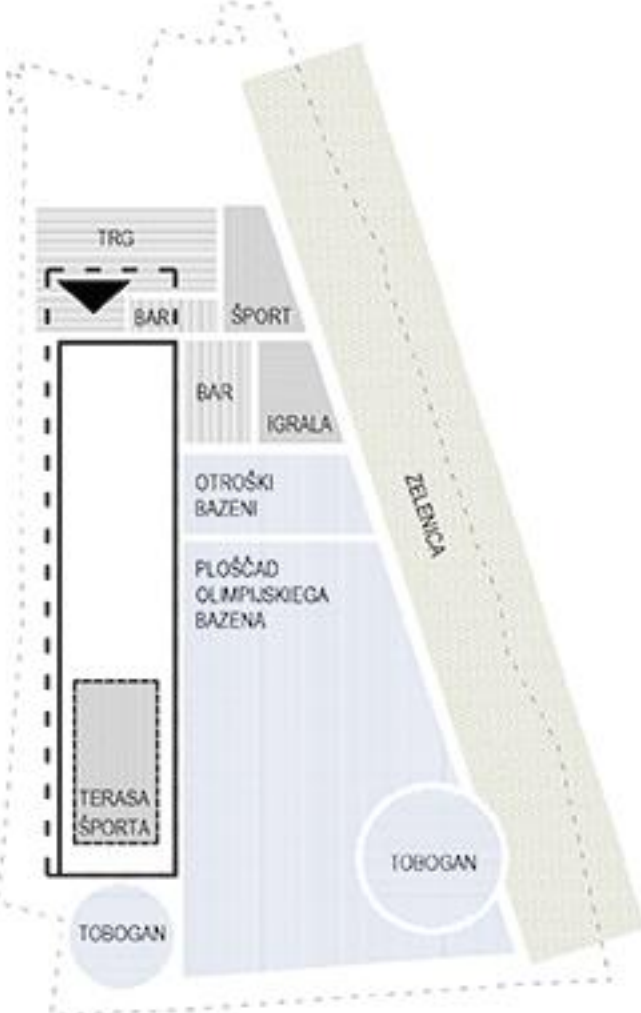


KOPALIŠČE VEVČE

12650

VOLUMEN KOPALIŠČE STAVBE V MERILU INDUSTRIJSKEGA MILJEJA IN NOV ODPRT JAVNI PROSTOR Z NEPOSREDNIM DOSTOPOM DO REKE SO GLAVNE ZNAČILNOSTI URBANISTIČNE ZASNOVE NATEČAJNE REŠITVE. OHRANJANJE ŠPORTNEGA OTOKA IN NOV JAVNI PROSTOR

IZBOR URBANISTIČNE ZASNOVE

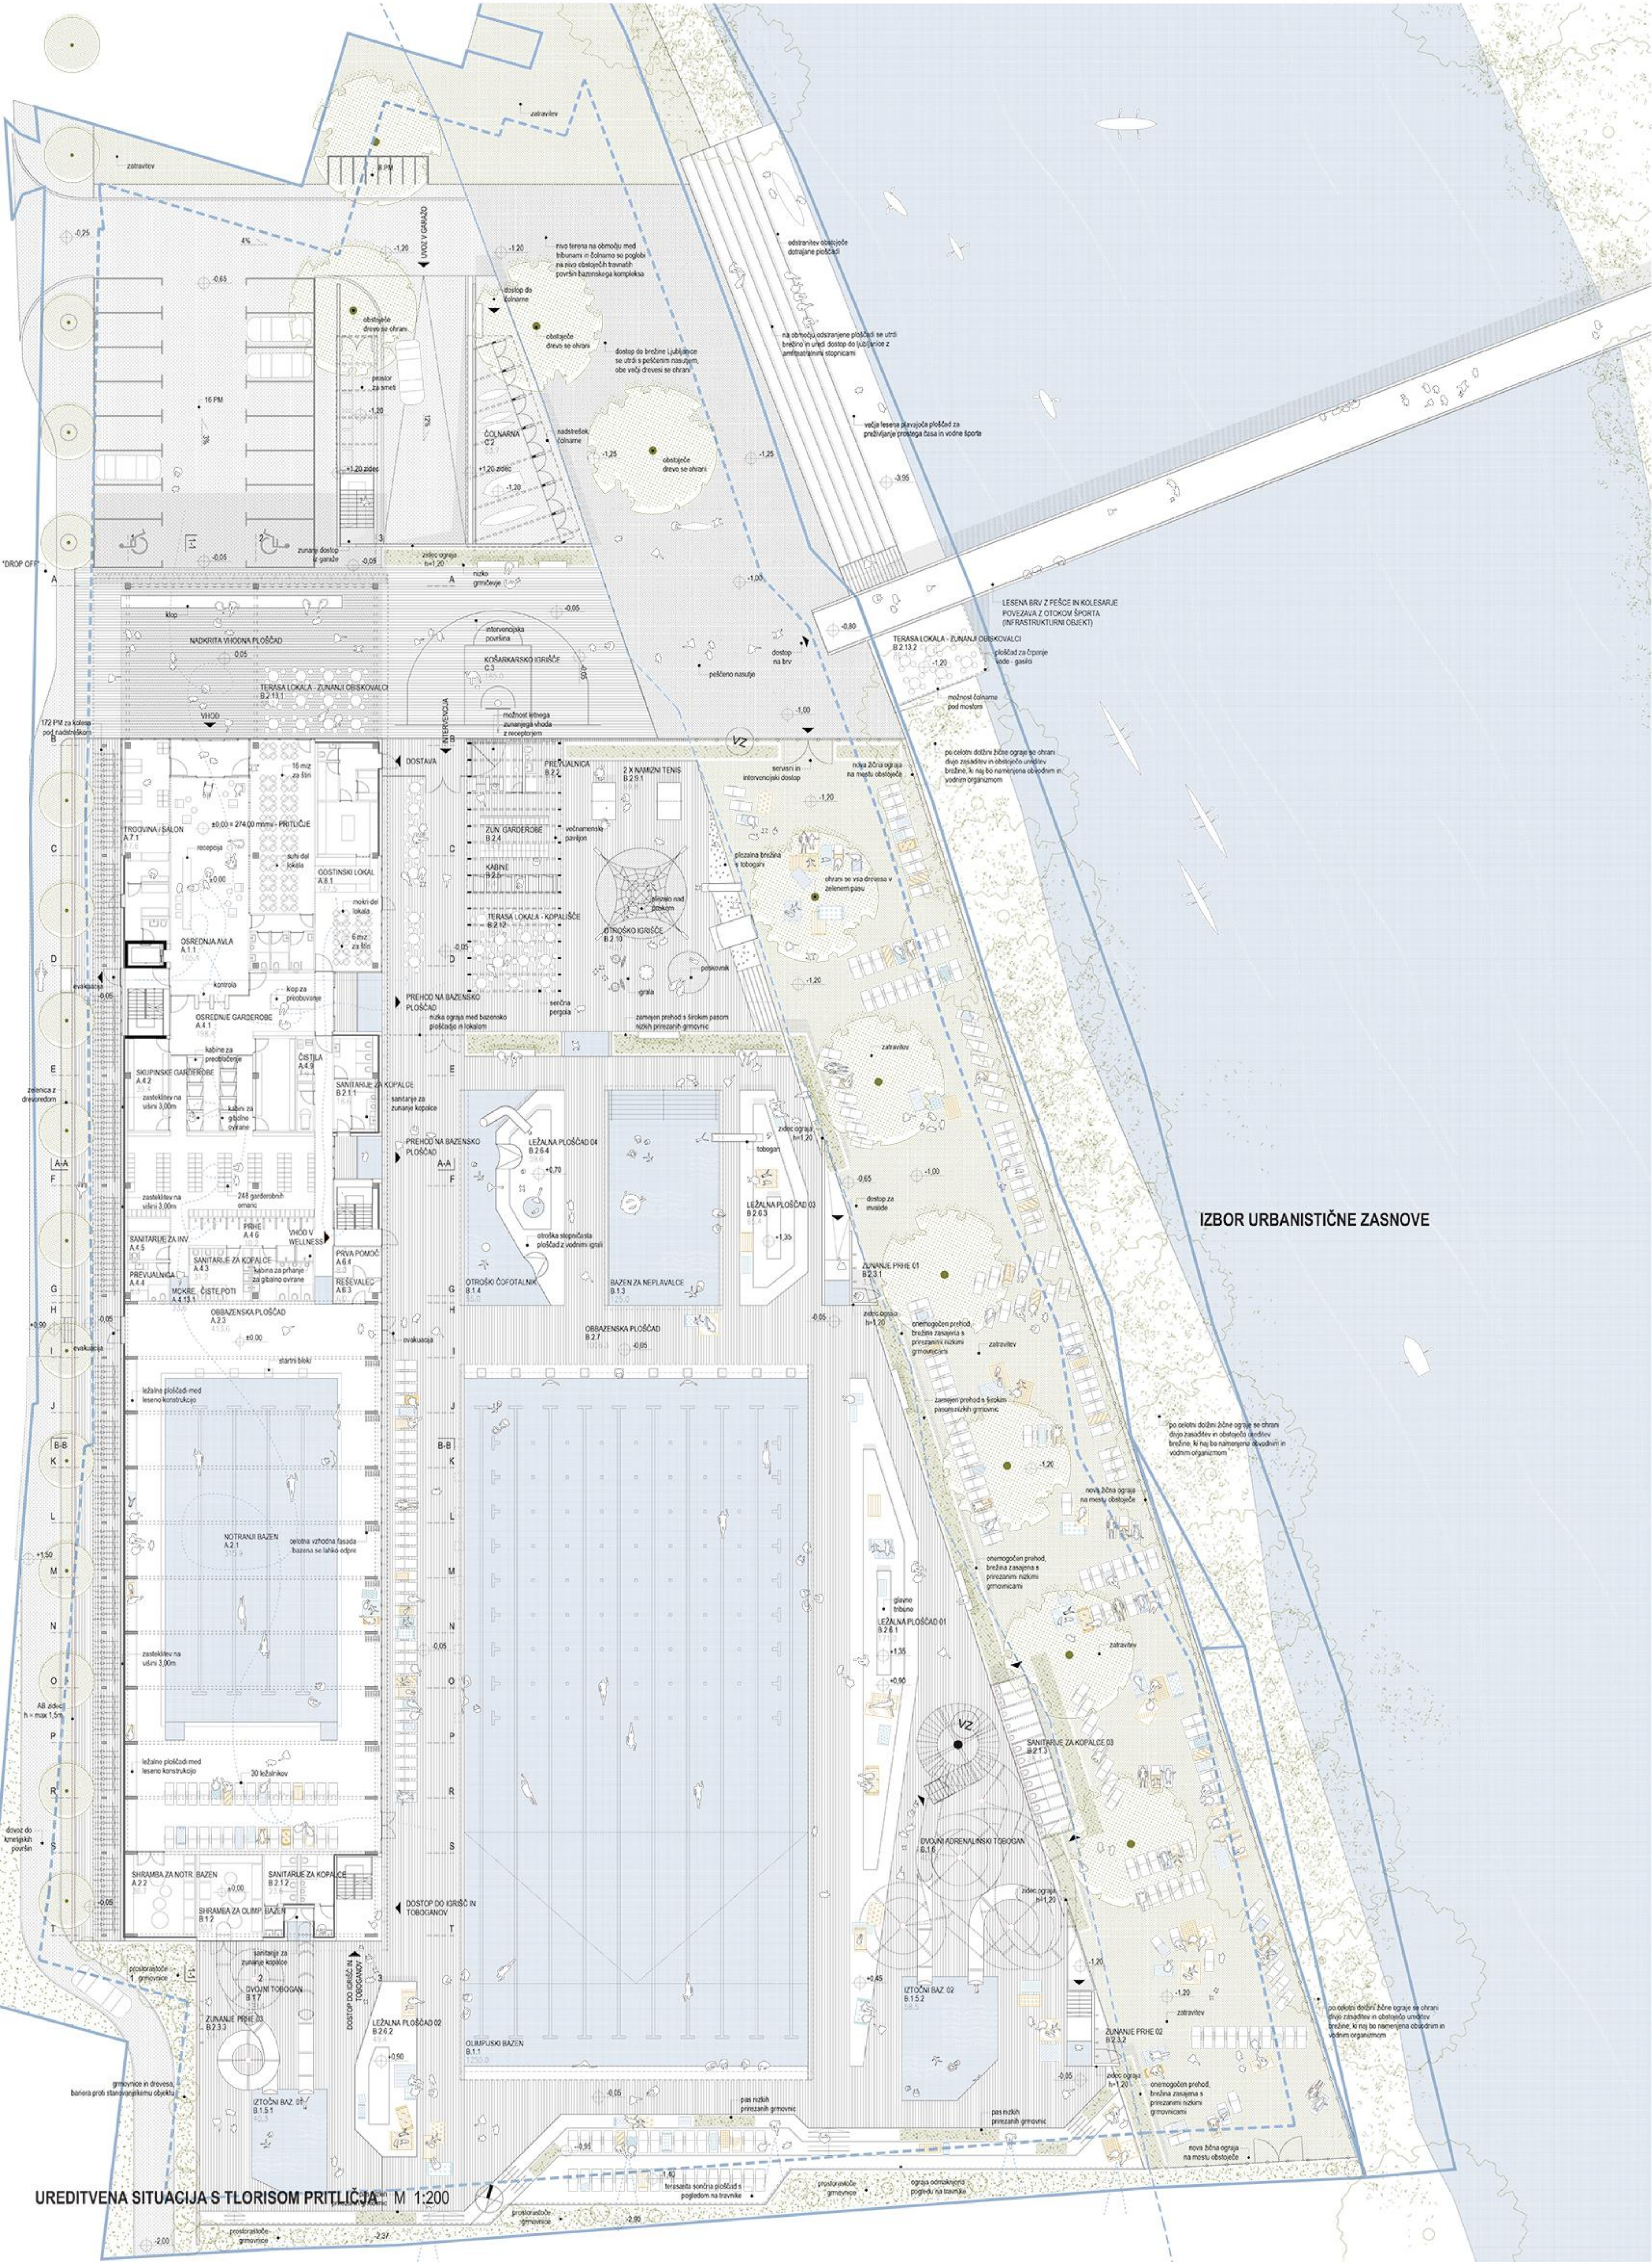

PROGRAMSKA ZASNOVA
NOVA SITUACIJE


PROGRAMSKA ZASNOVA







1. nadstropje





prilžitje

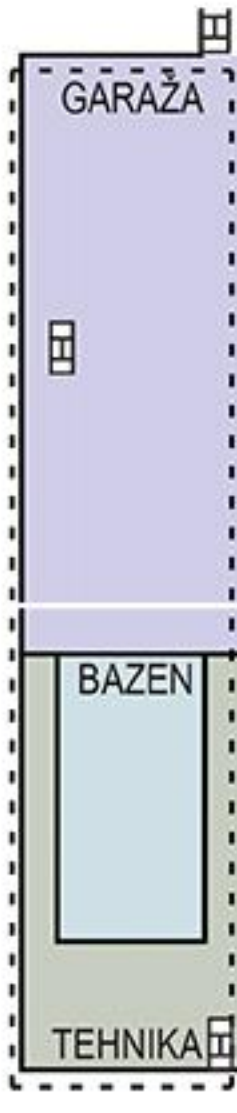

klet

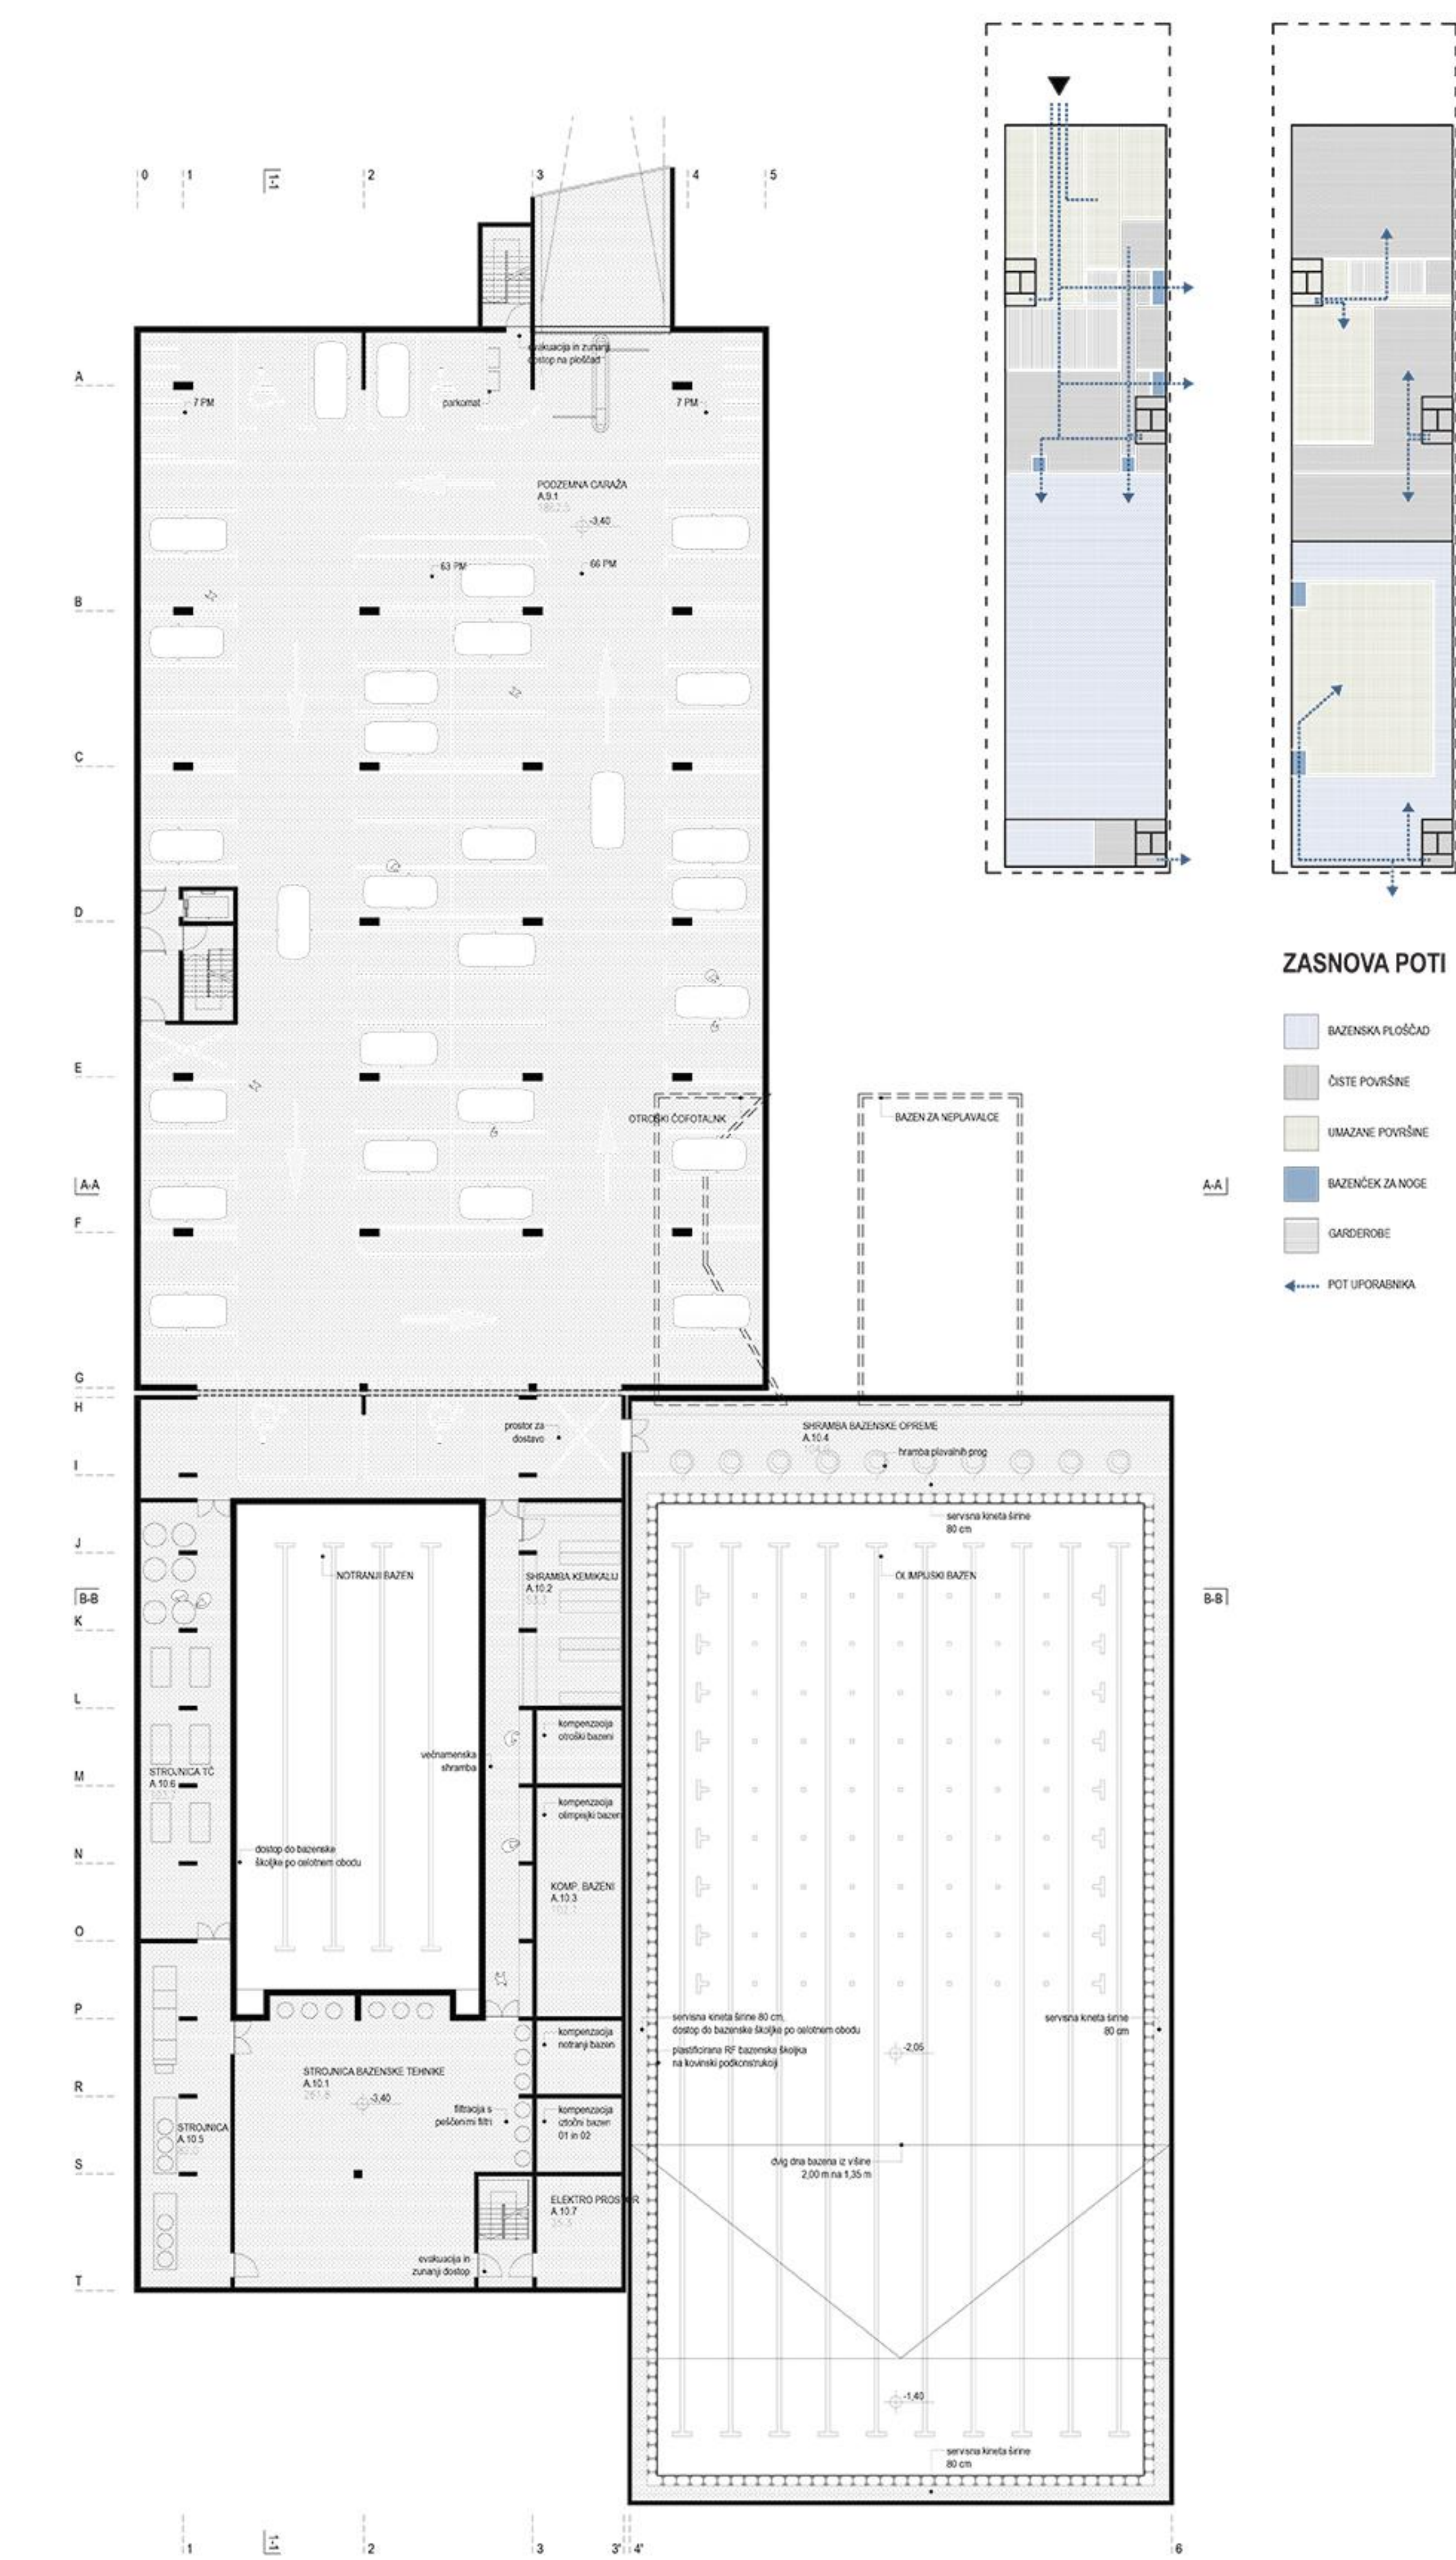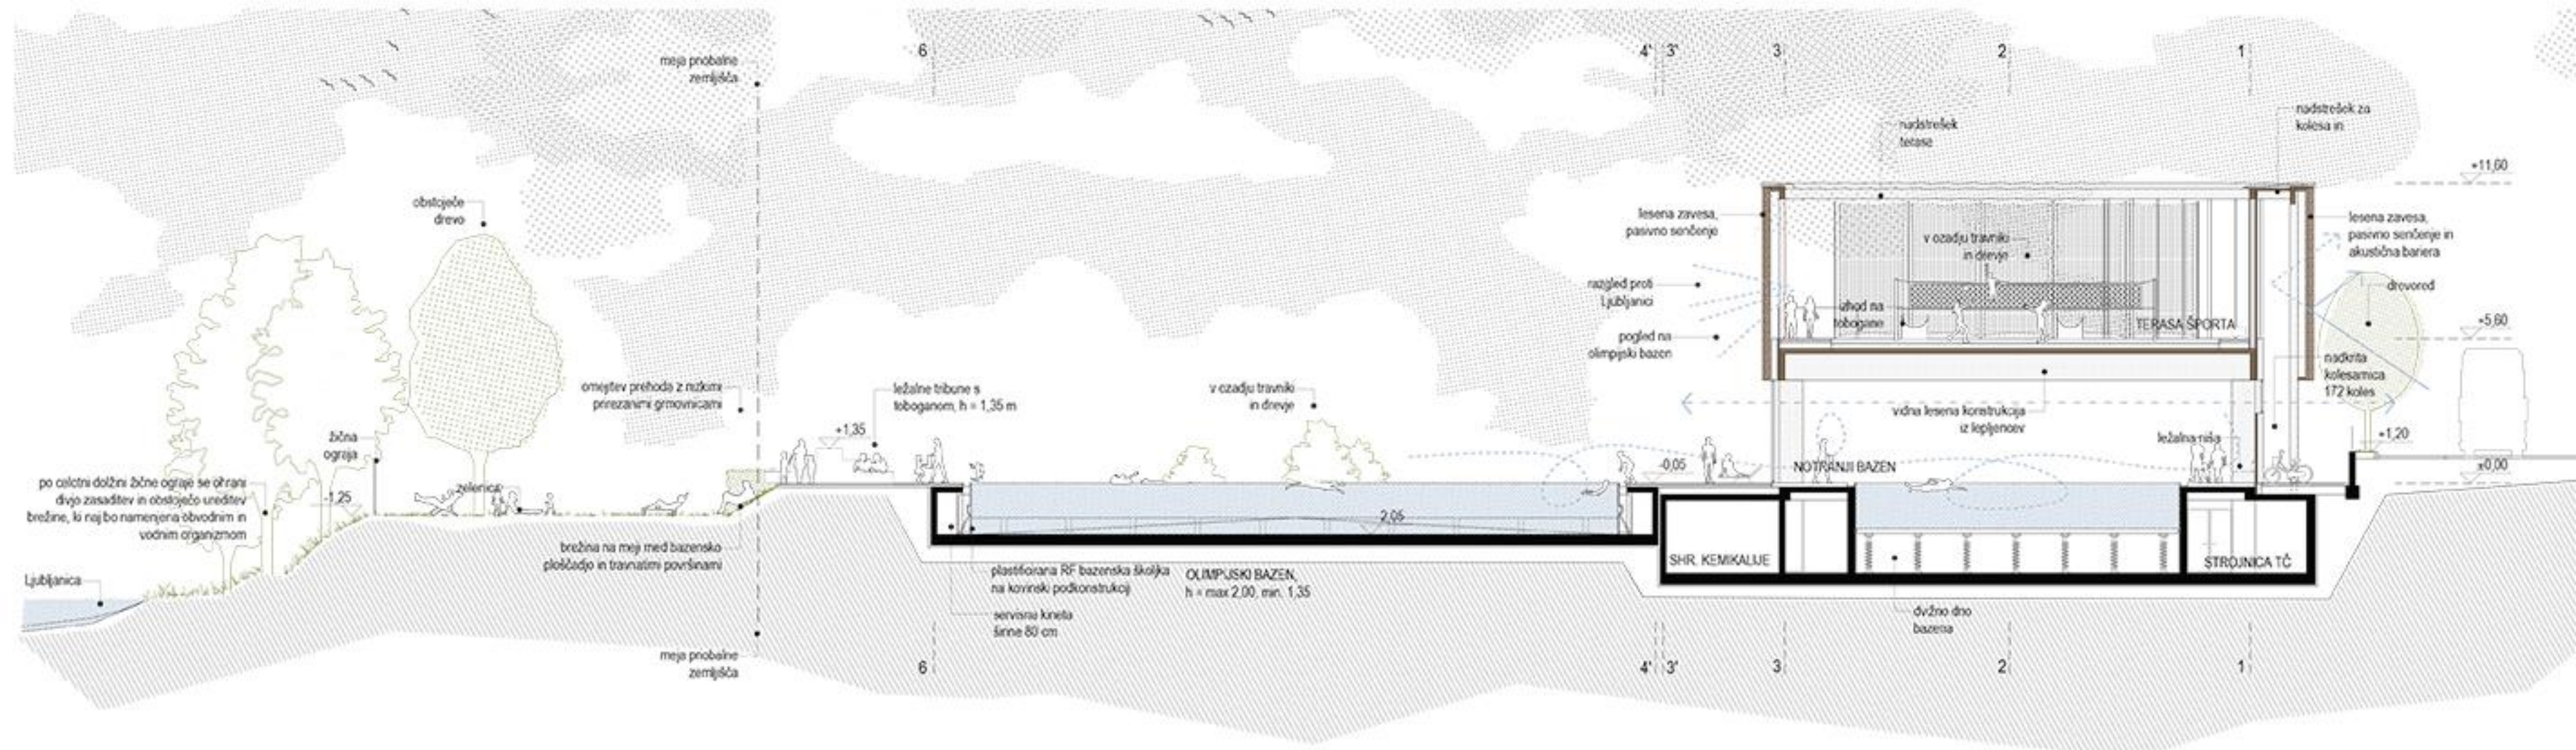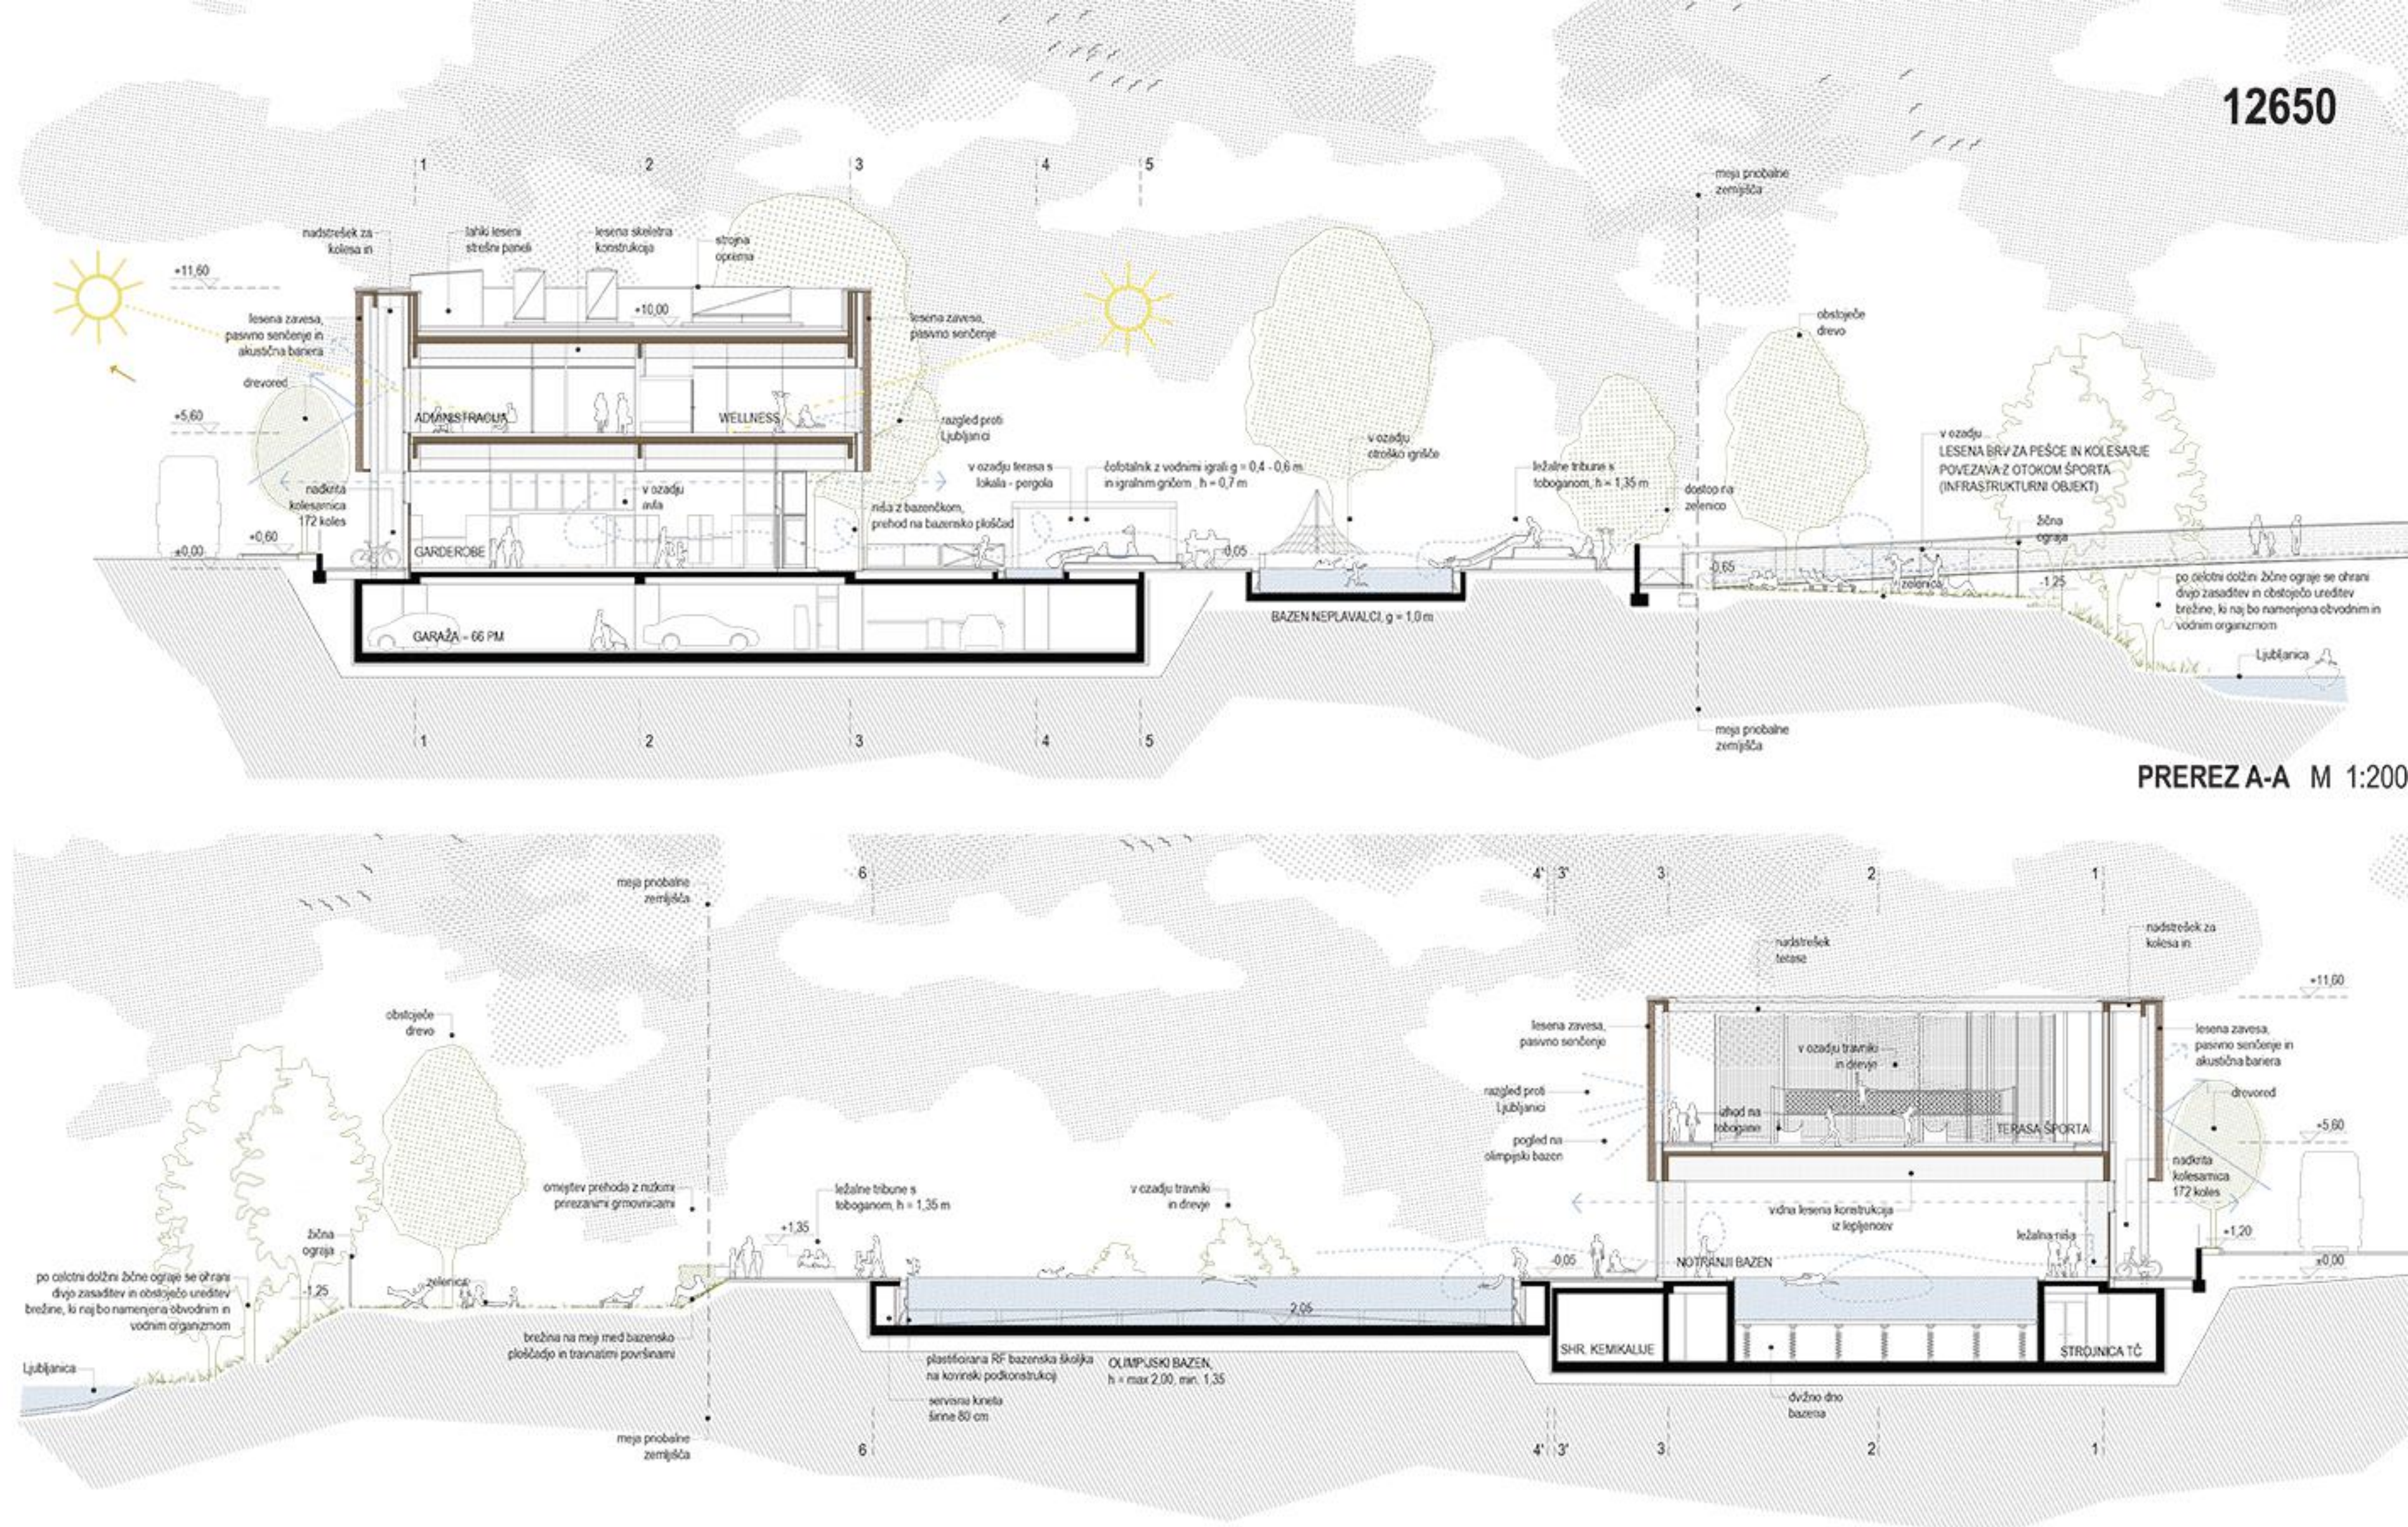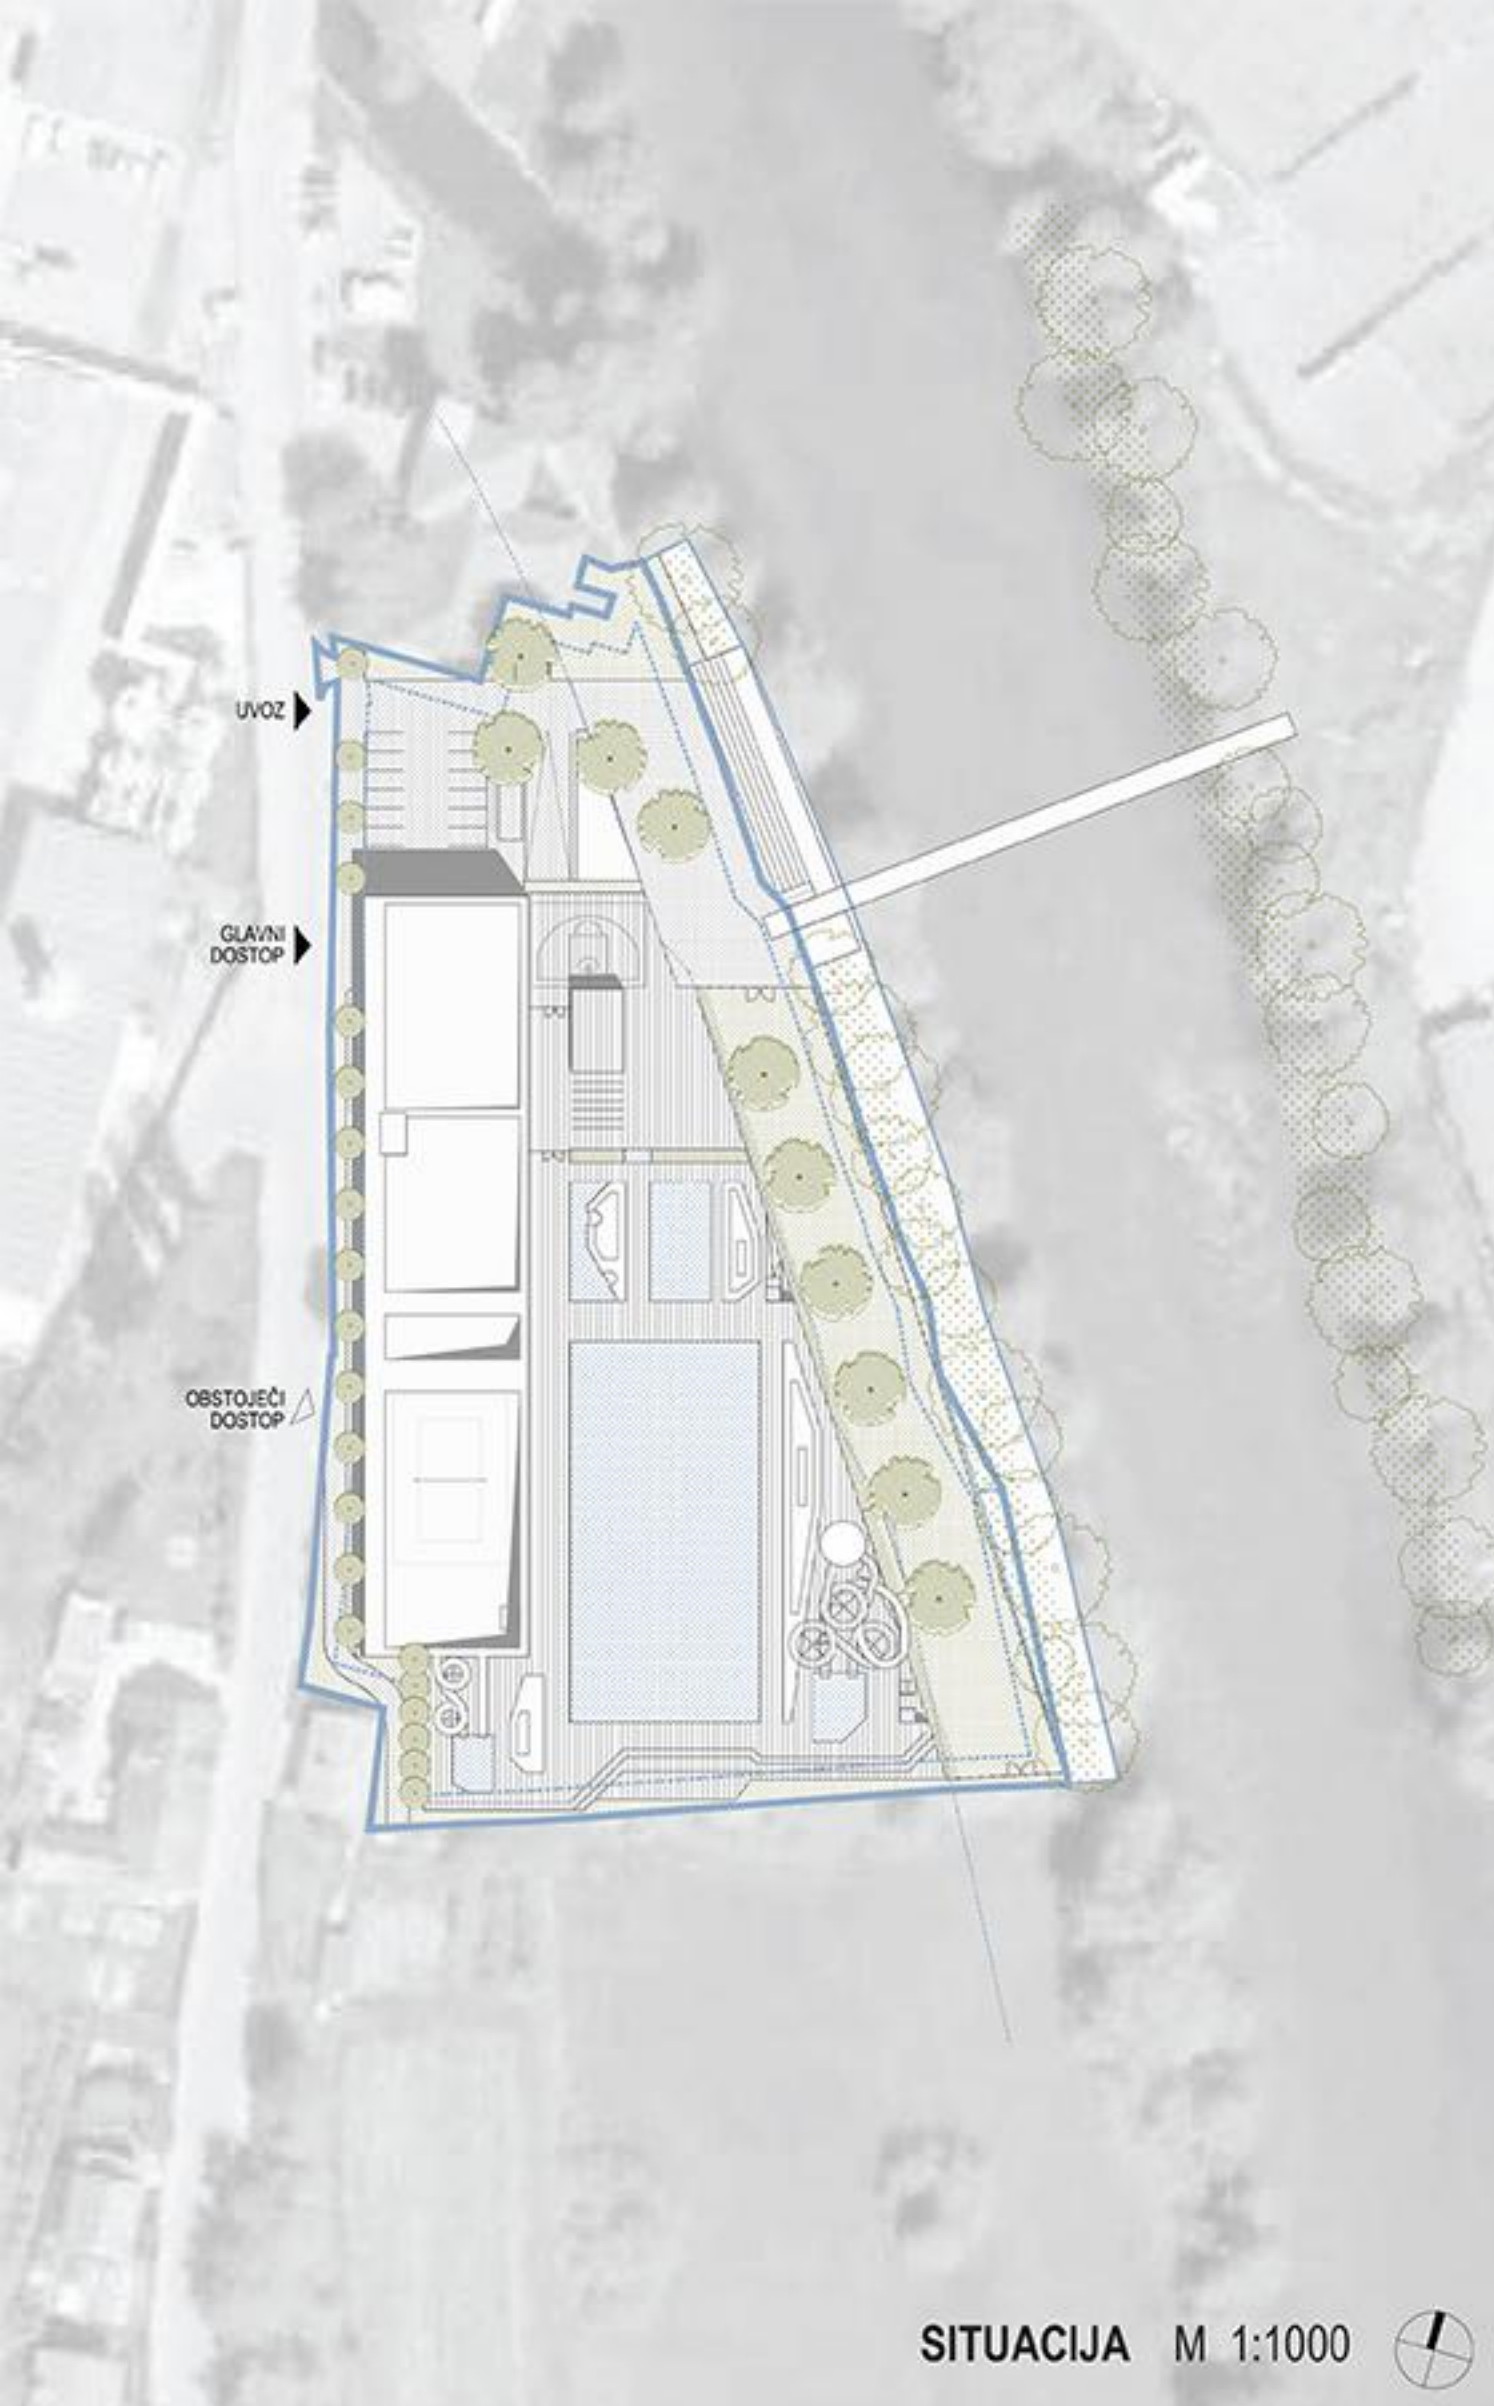


VELIK NADSTREŠEK JASNO NAKAZUJE VHOD V STAVBO IN TUDI VOLUMSKO OBVLADUJE VSTOPNI JAVNI PROSTOR NA SEVERNEM DELU NATEČAJNEGA OBMOČJA.

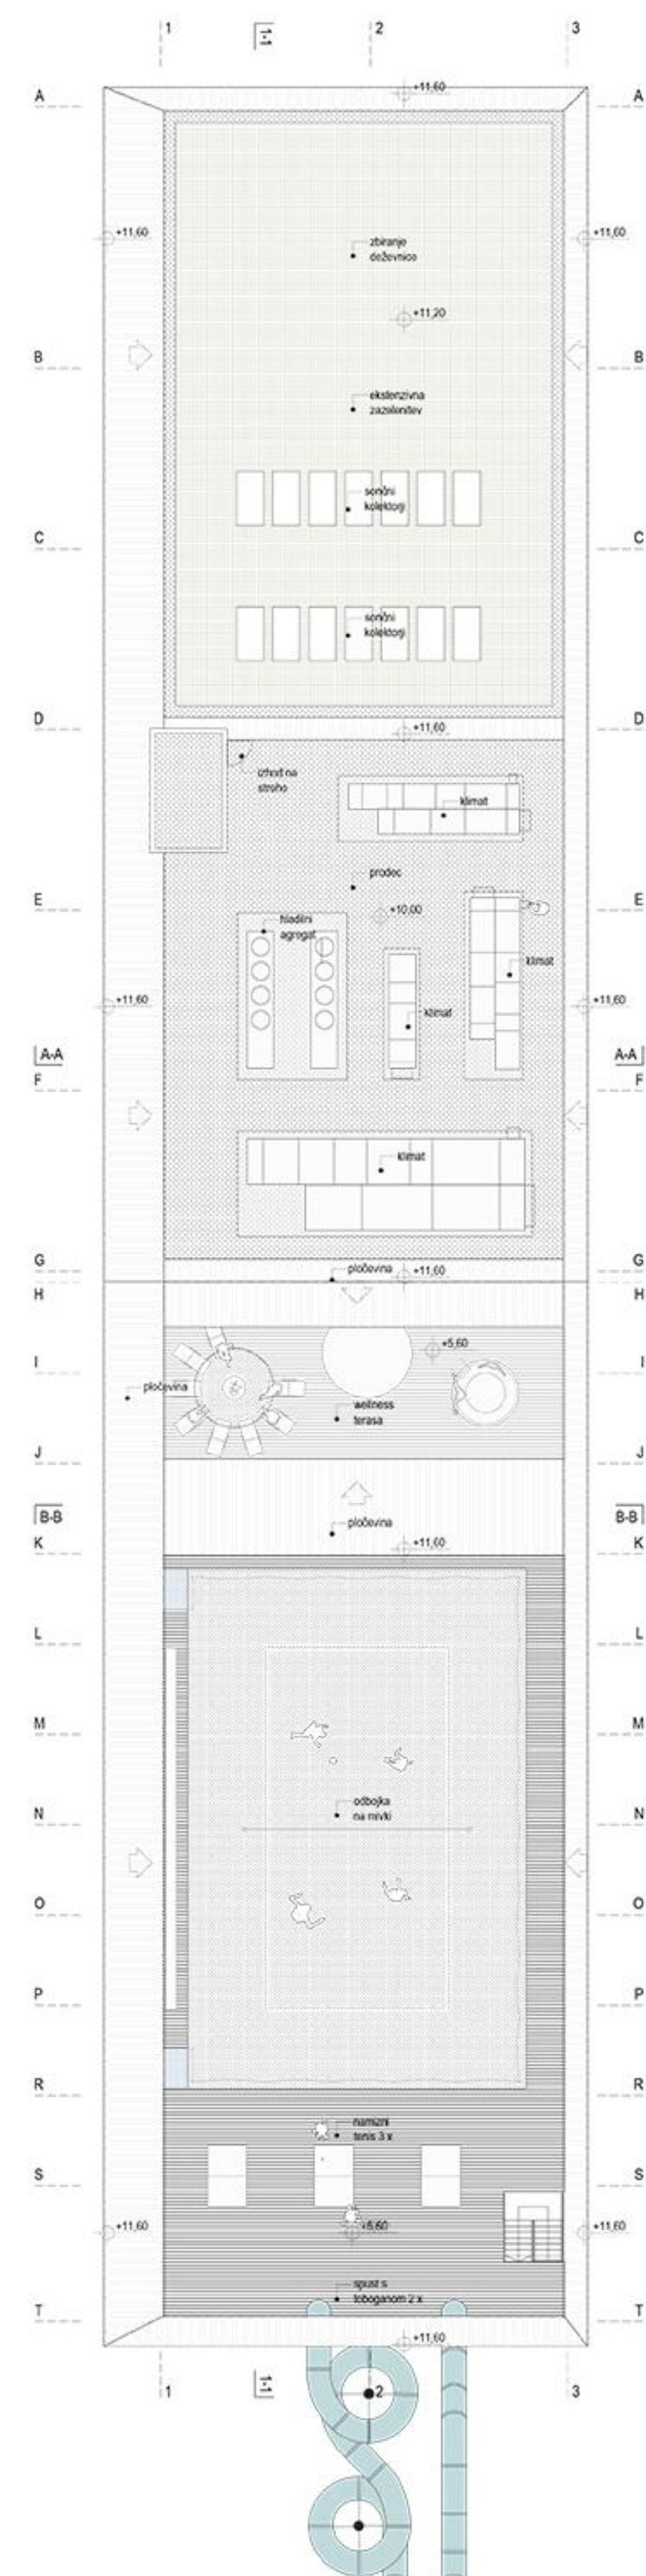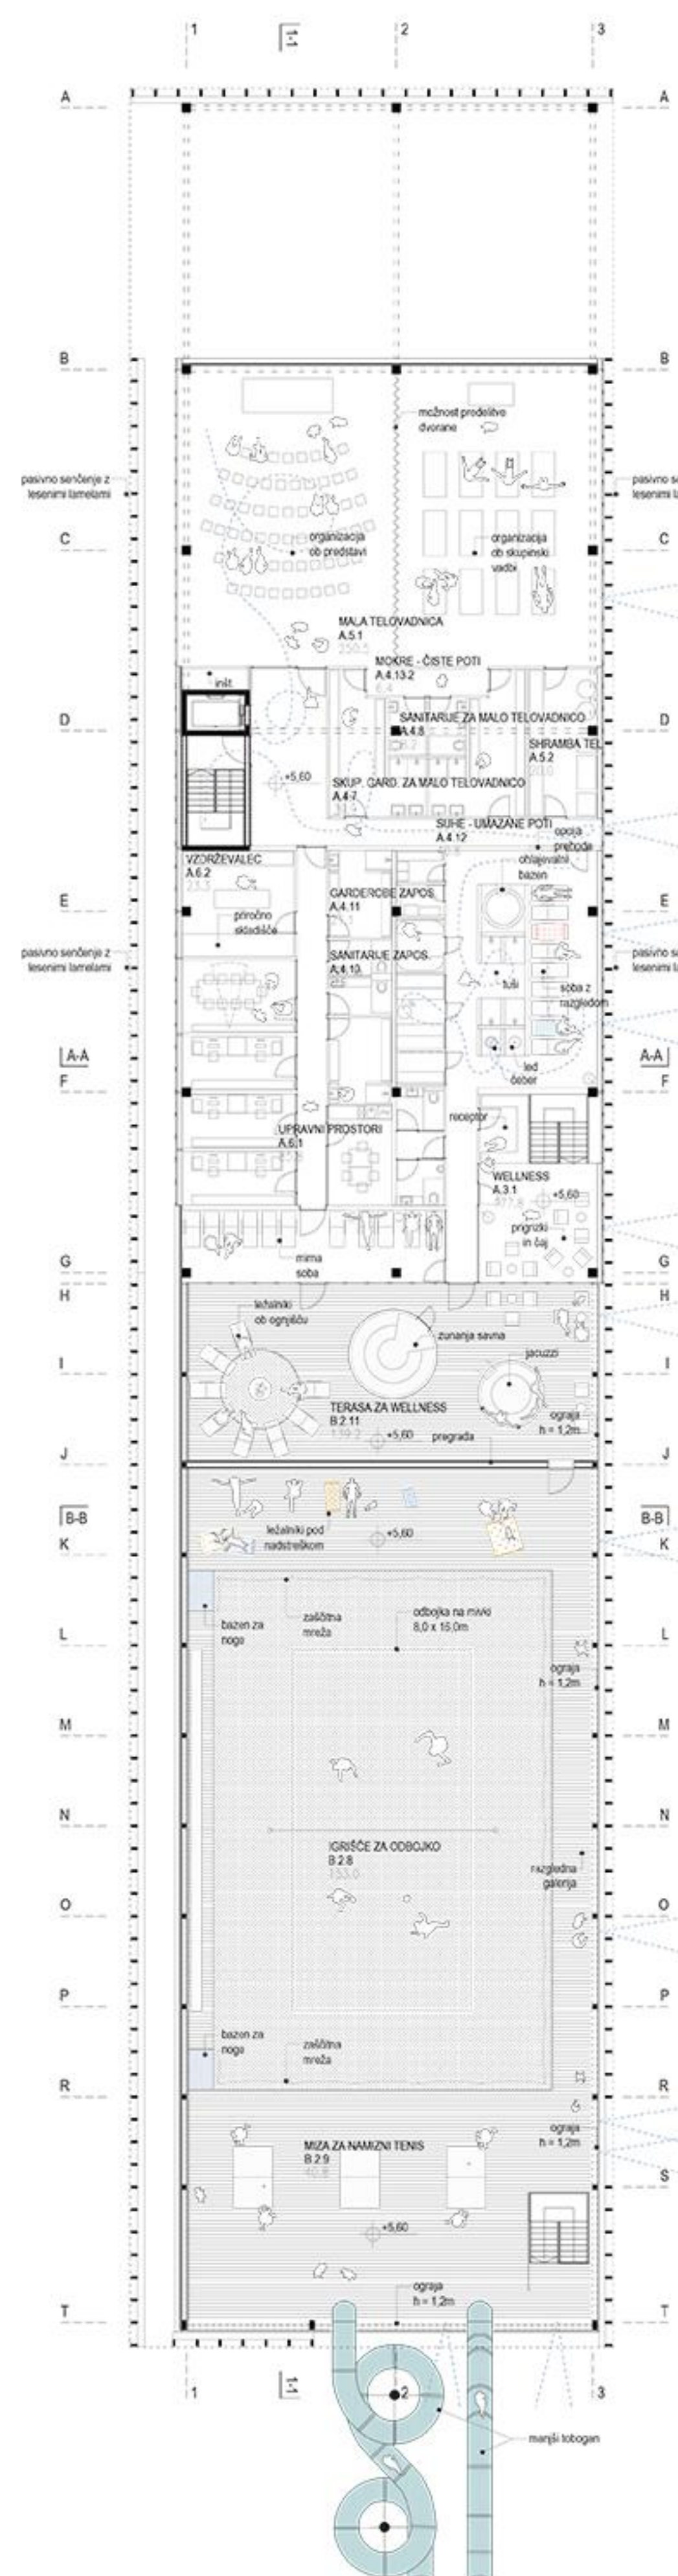




KONTEKST IN MESTO GLAVNEGA DOSTOPA NA OBMOČJE STA V VELIKI MERI DOLOČILA PROJEKT, KI S SVOJIM ZUNANJIM JAVNIM PROSTOROM BISTVENO SPREMINJA PODOBO IN RABO NATEČAJNEGA OBMOČJA.



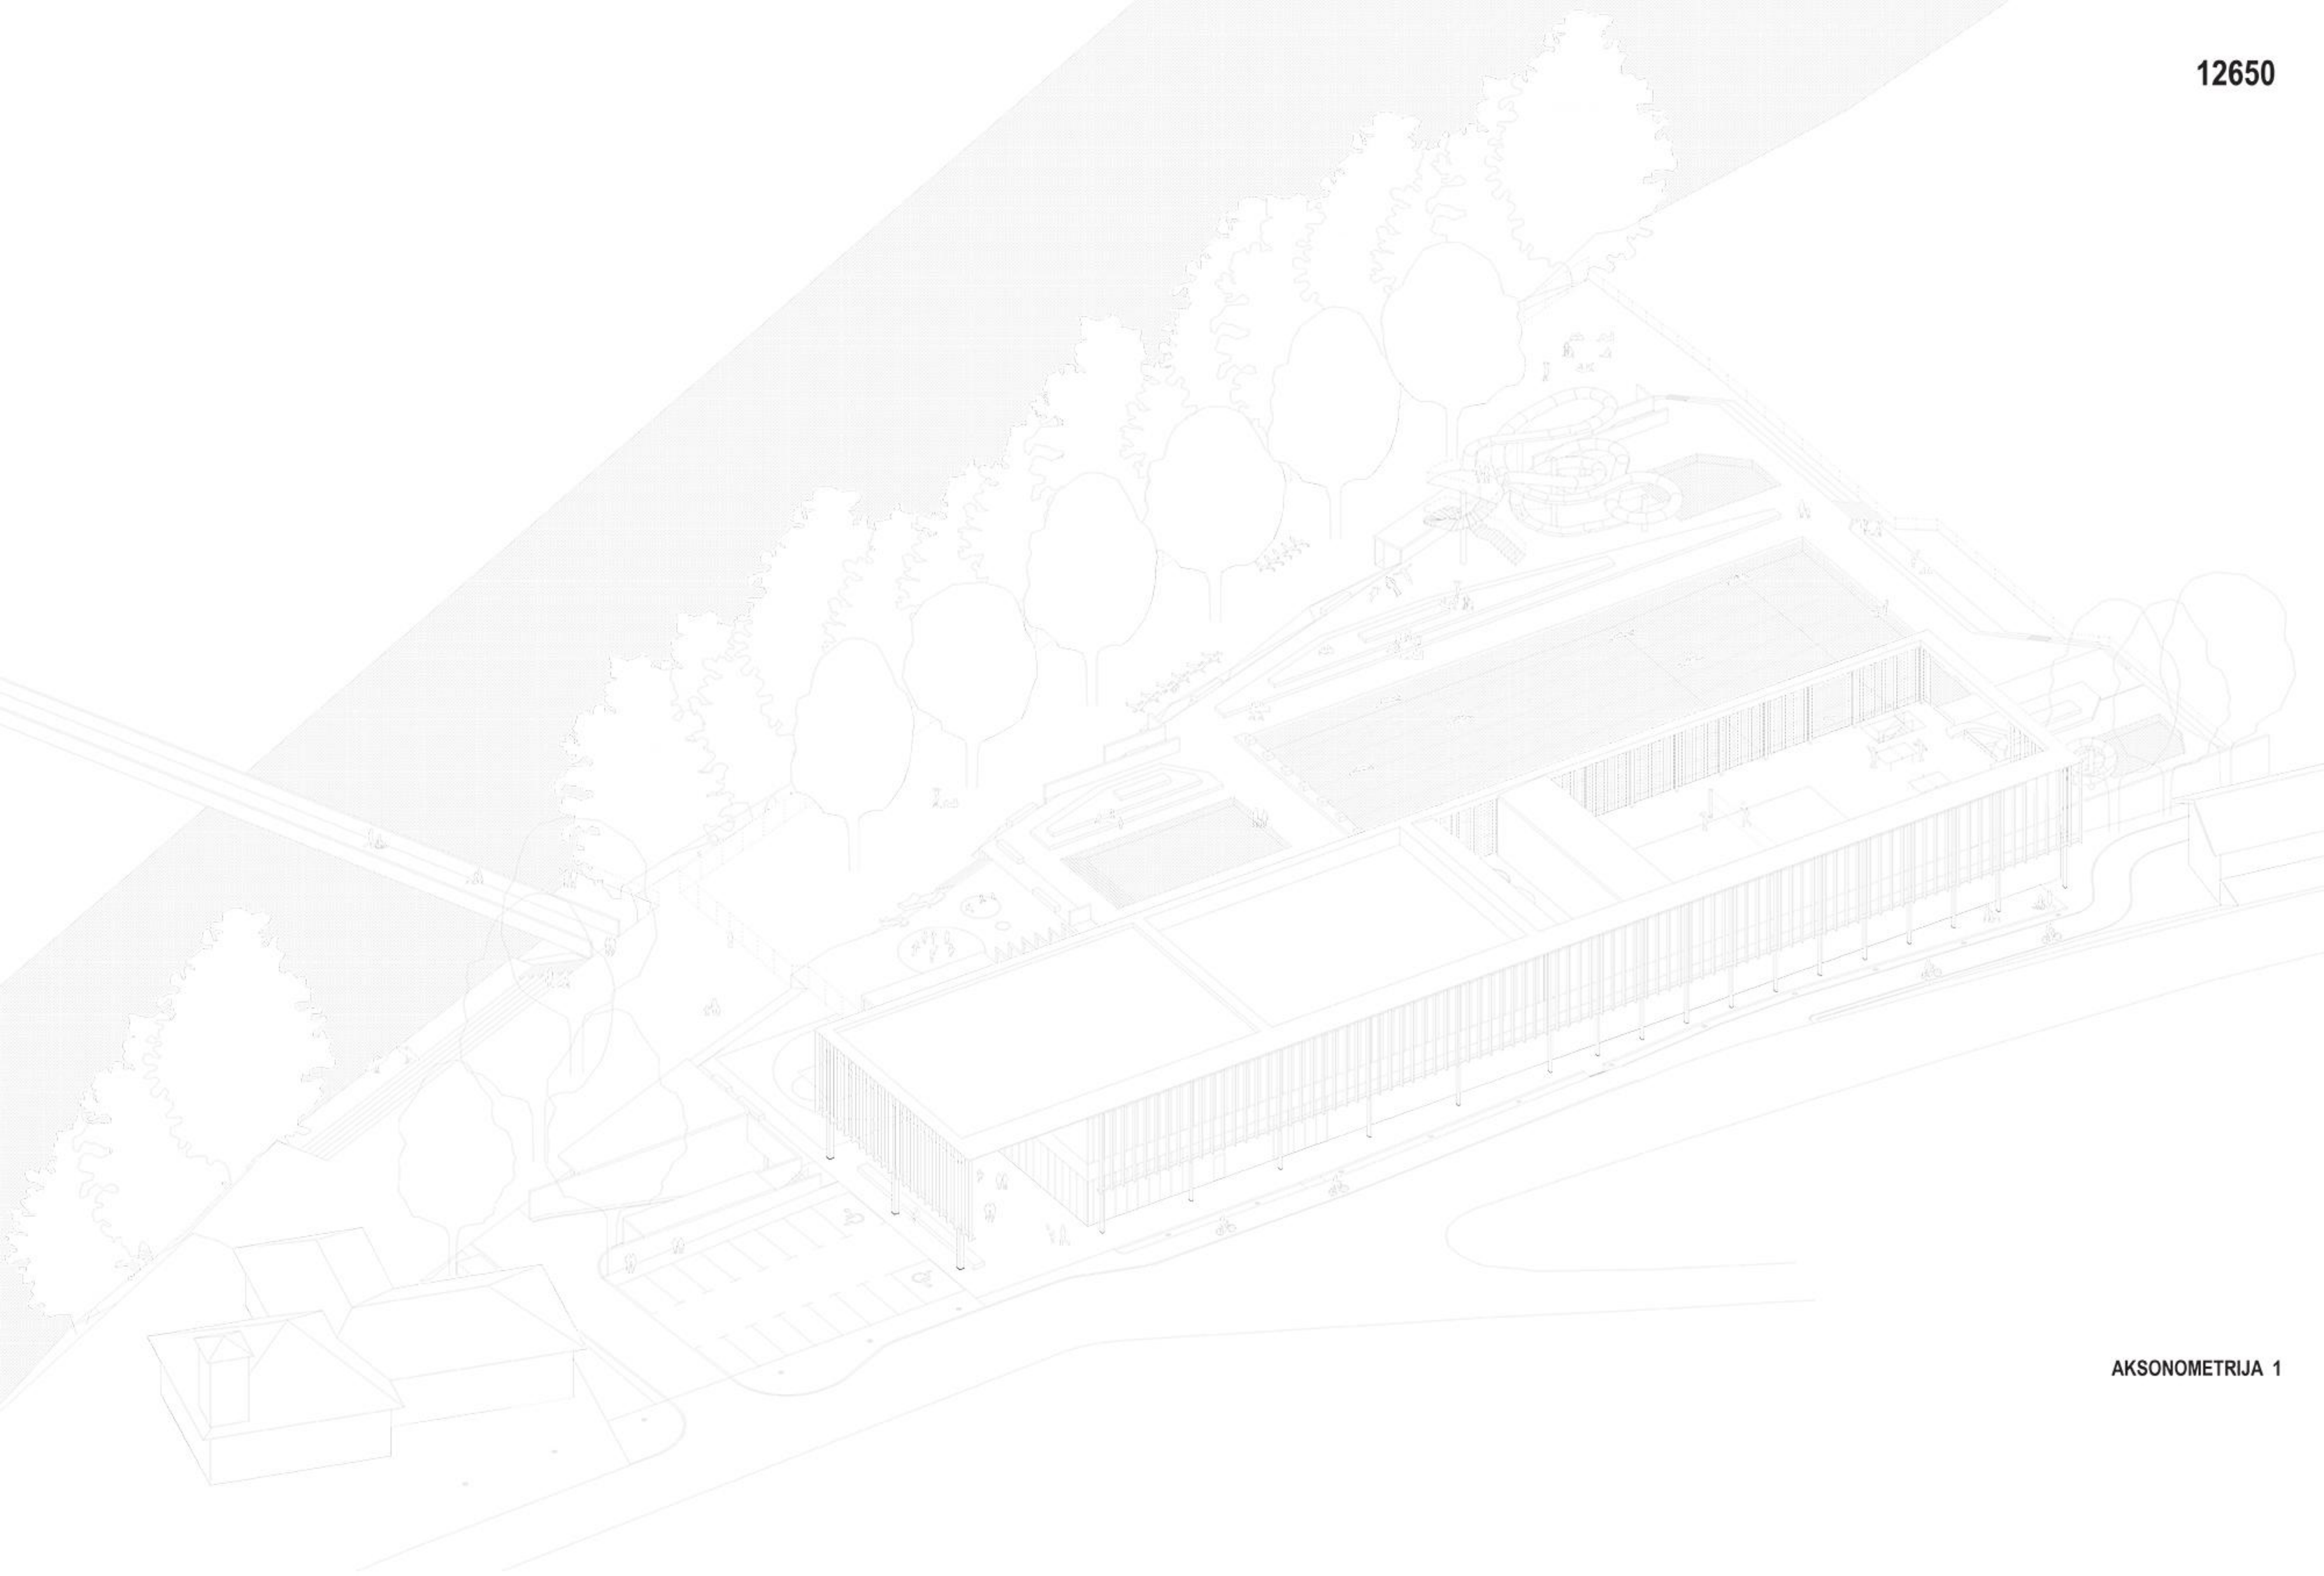

AKSONOMETRIJA 1

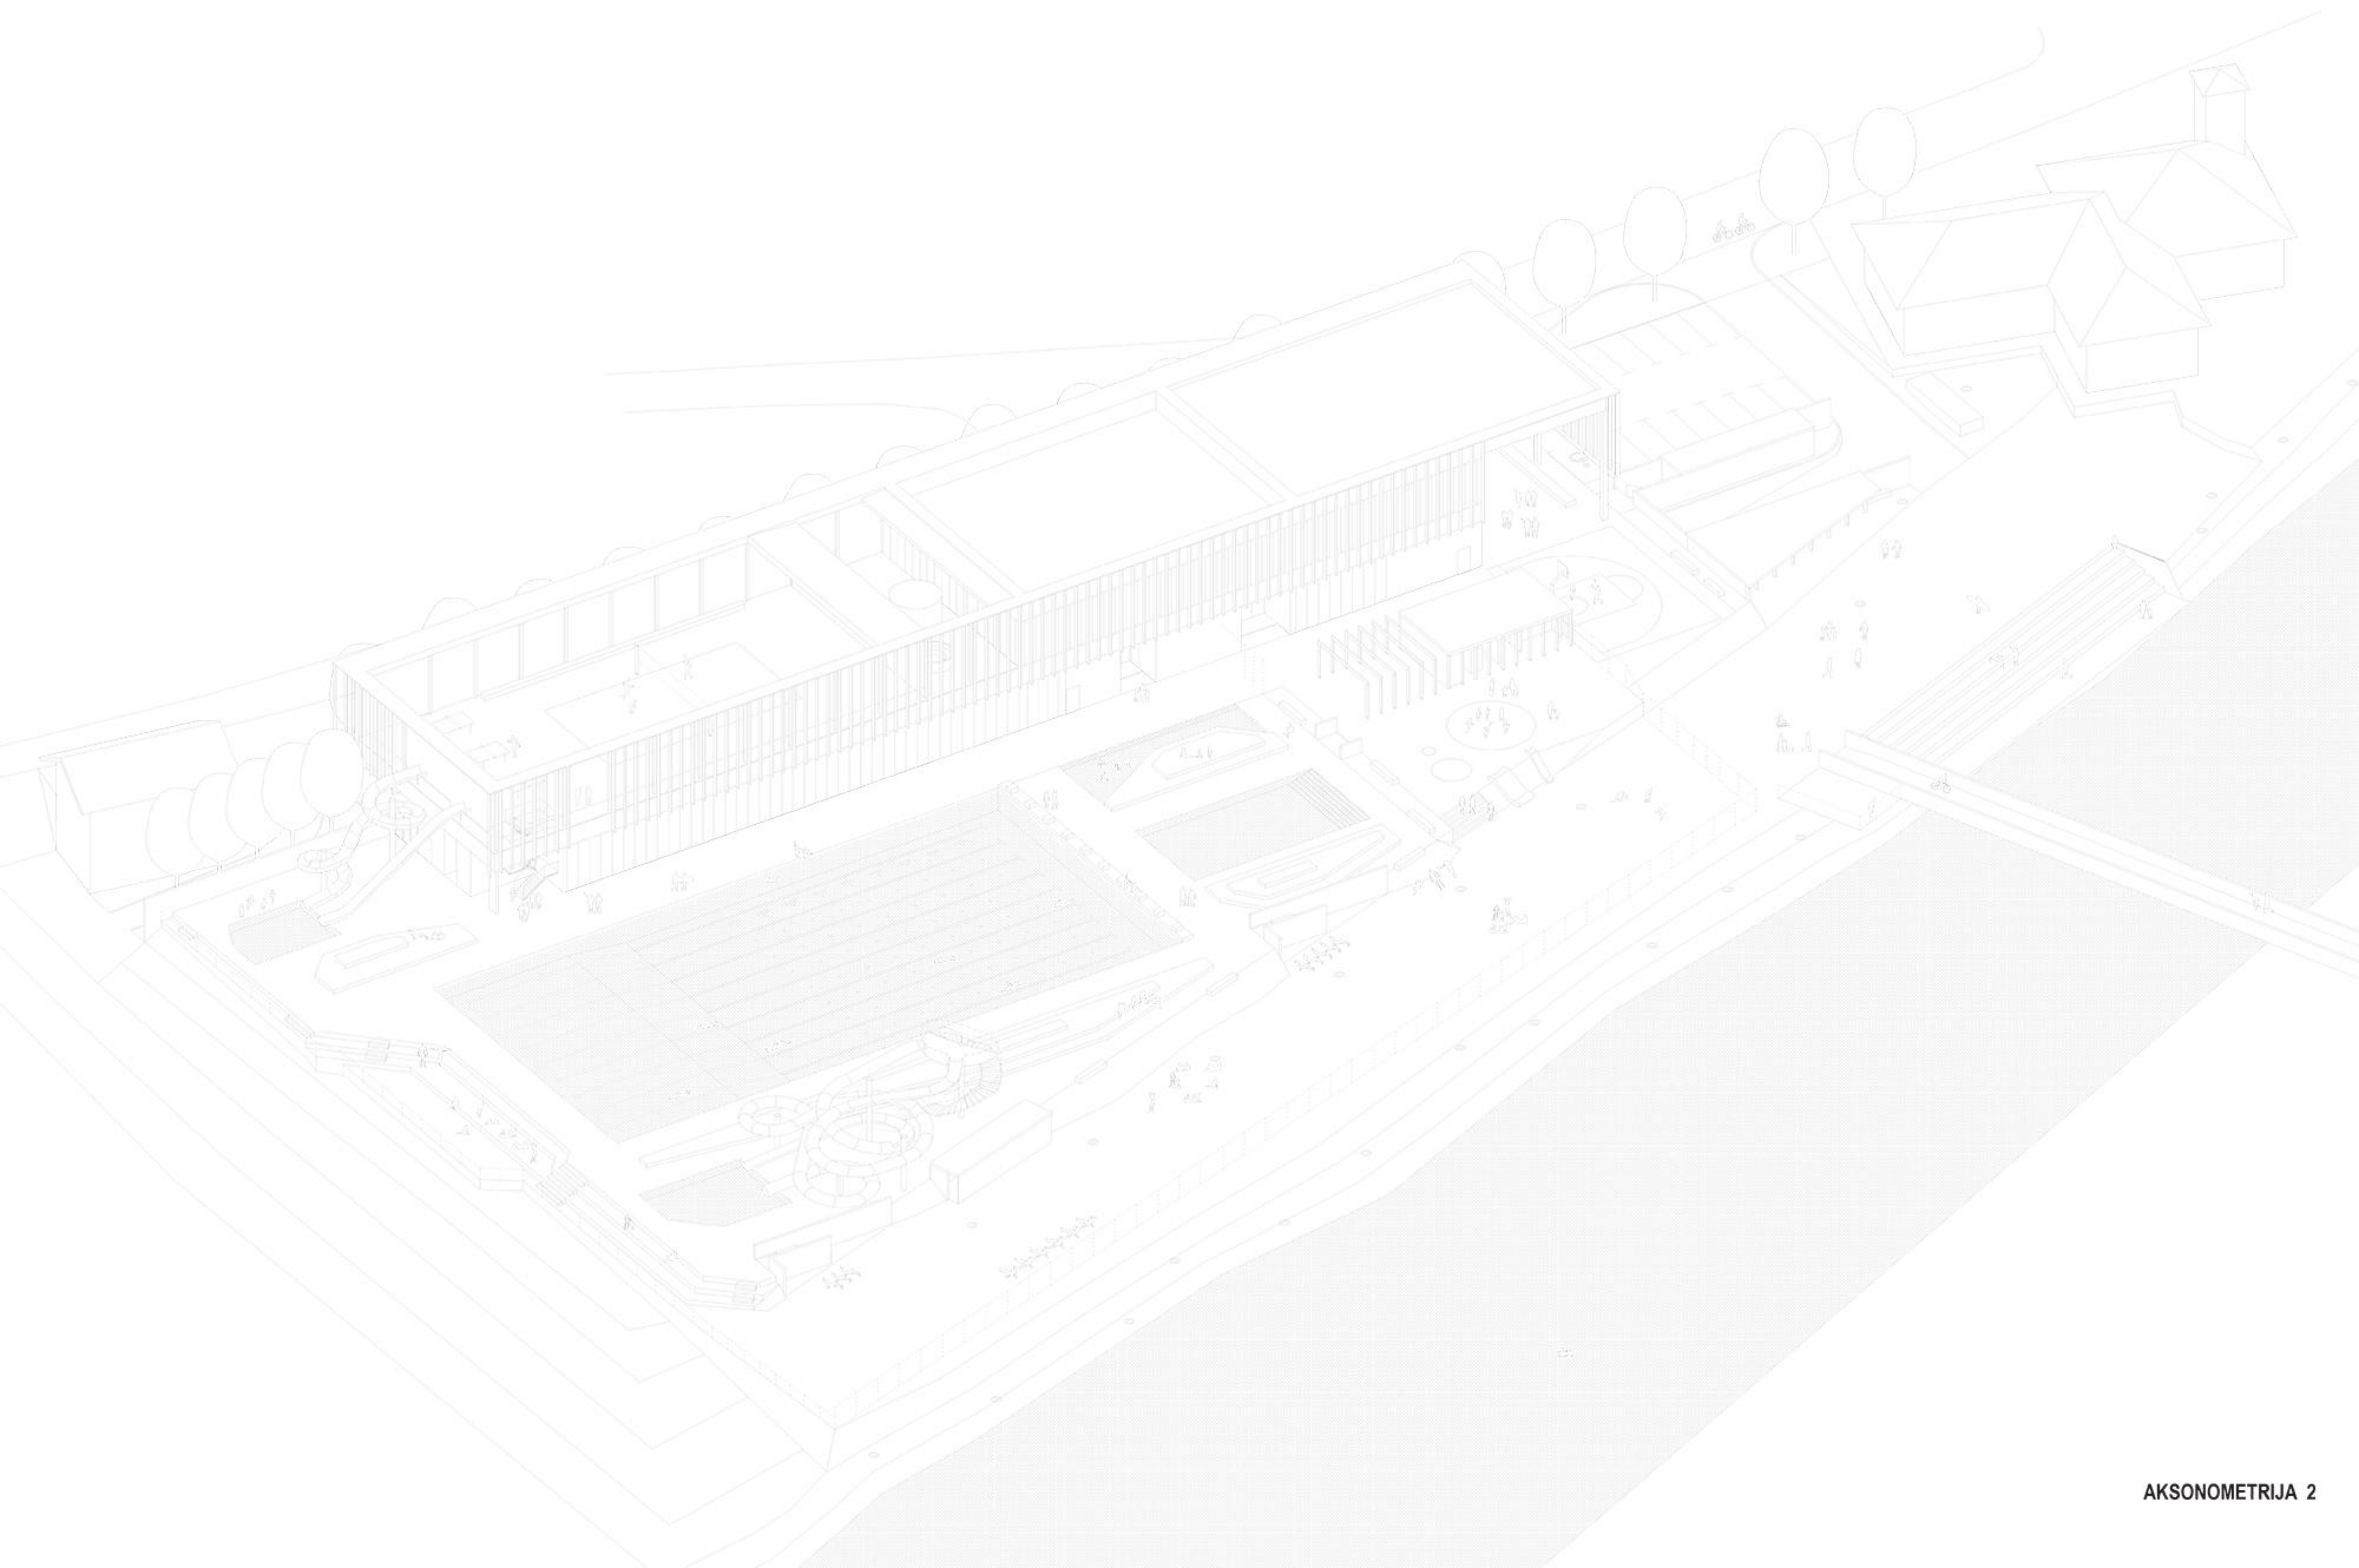

AKSONOMETRIJA 2