

OBSTOJEČE STANJE S HISTORIČNIMI USEDLINAMI





ZASNOVA

GRAJENO

ZELENO

GRAJENO

ZELENO

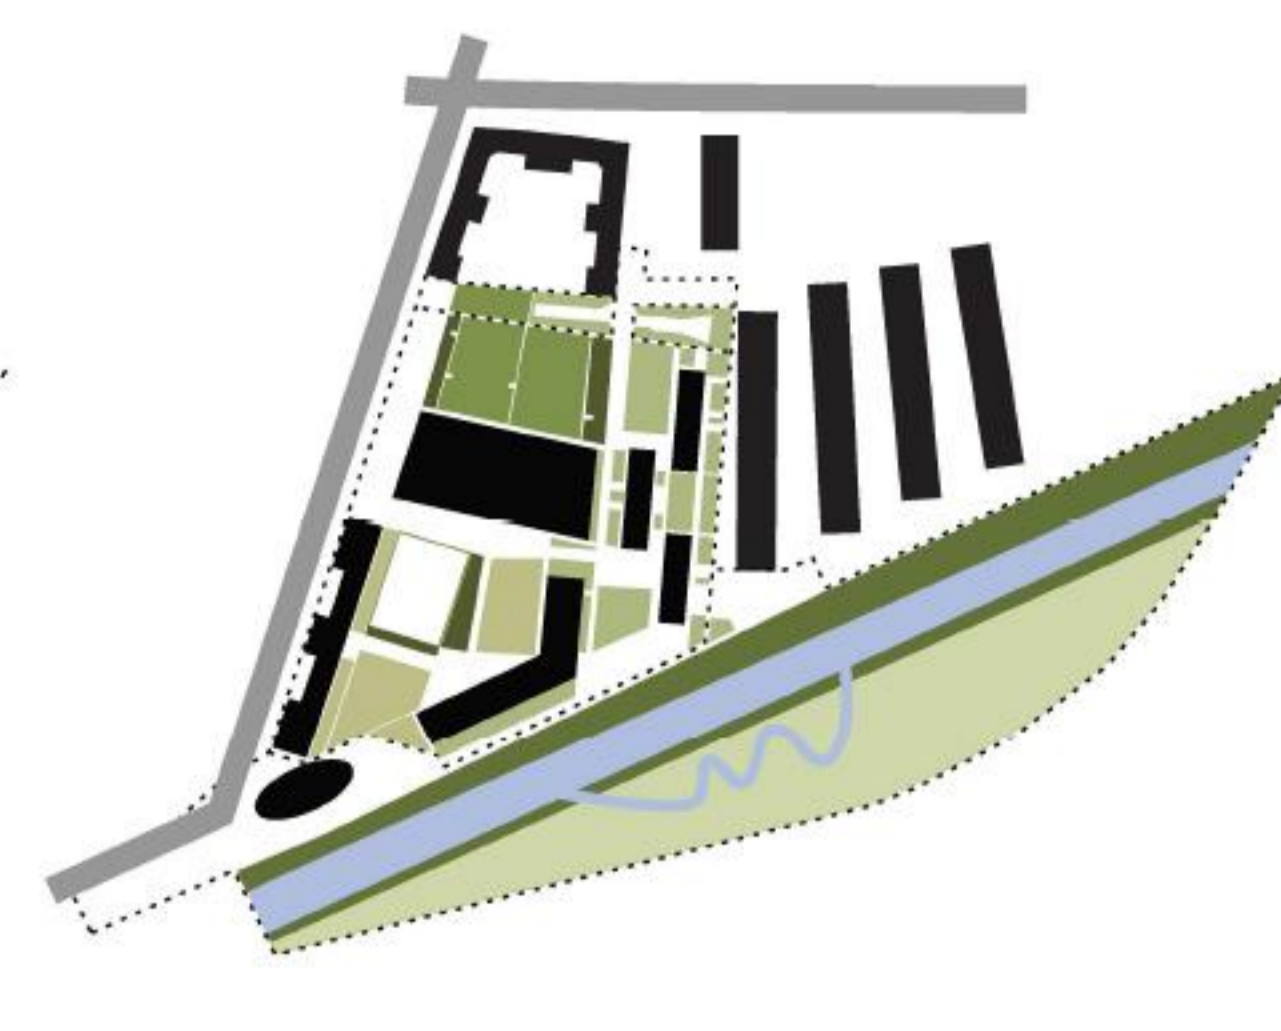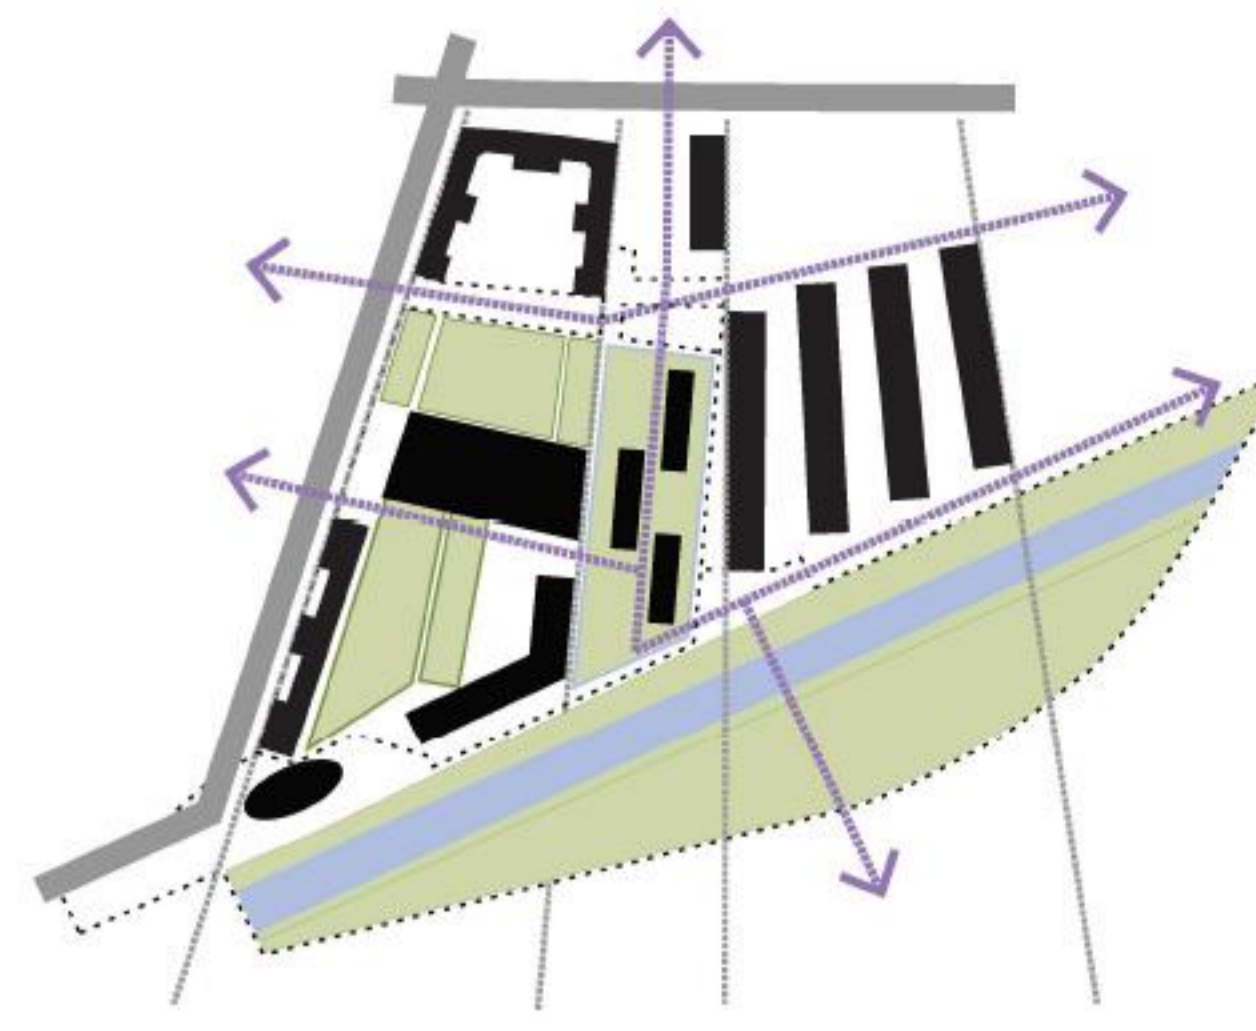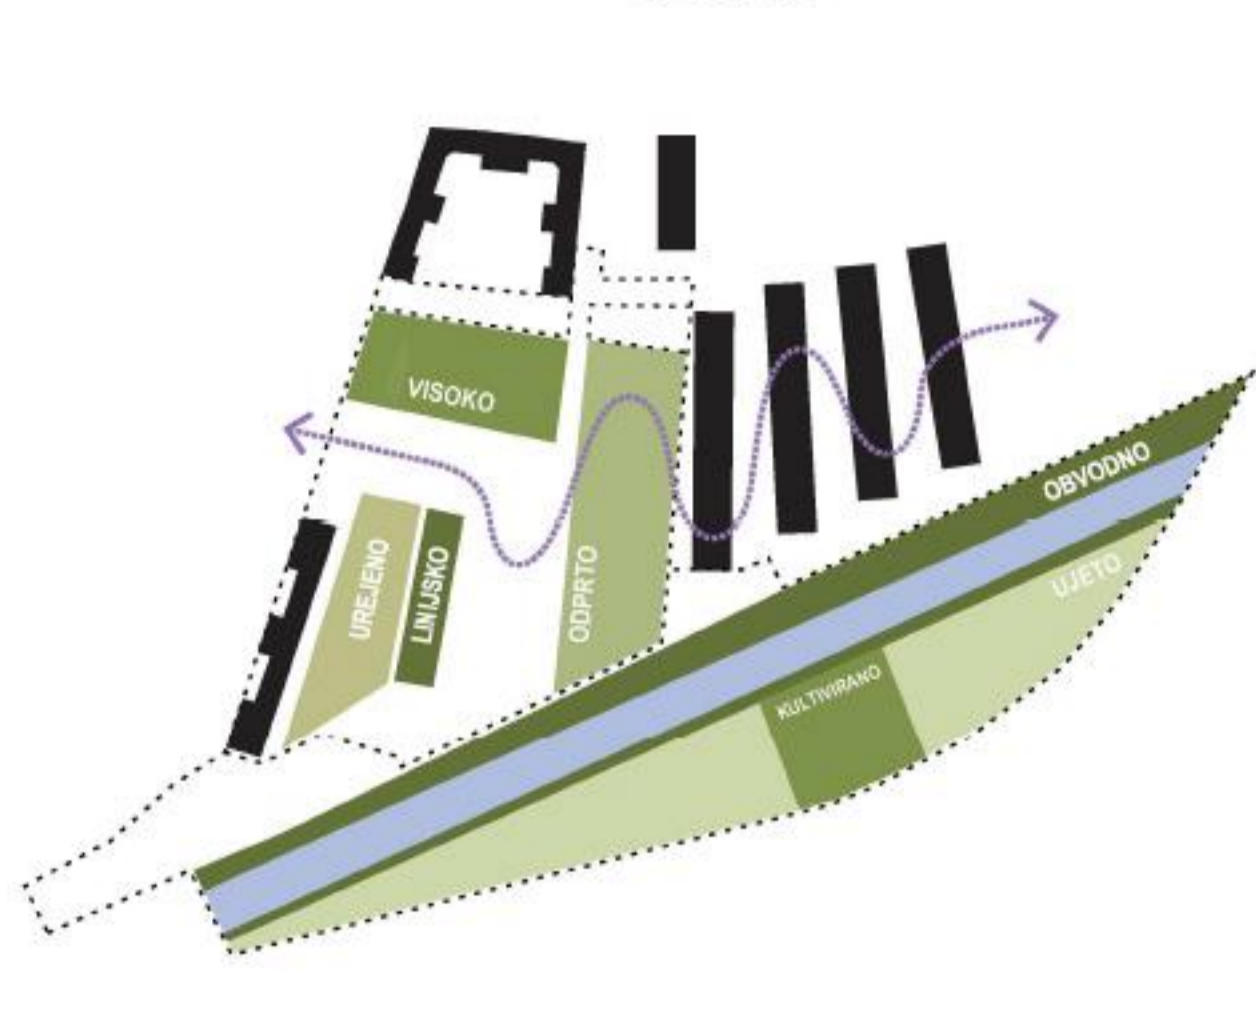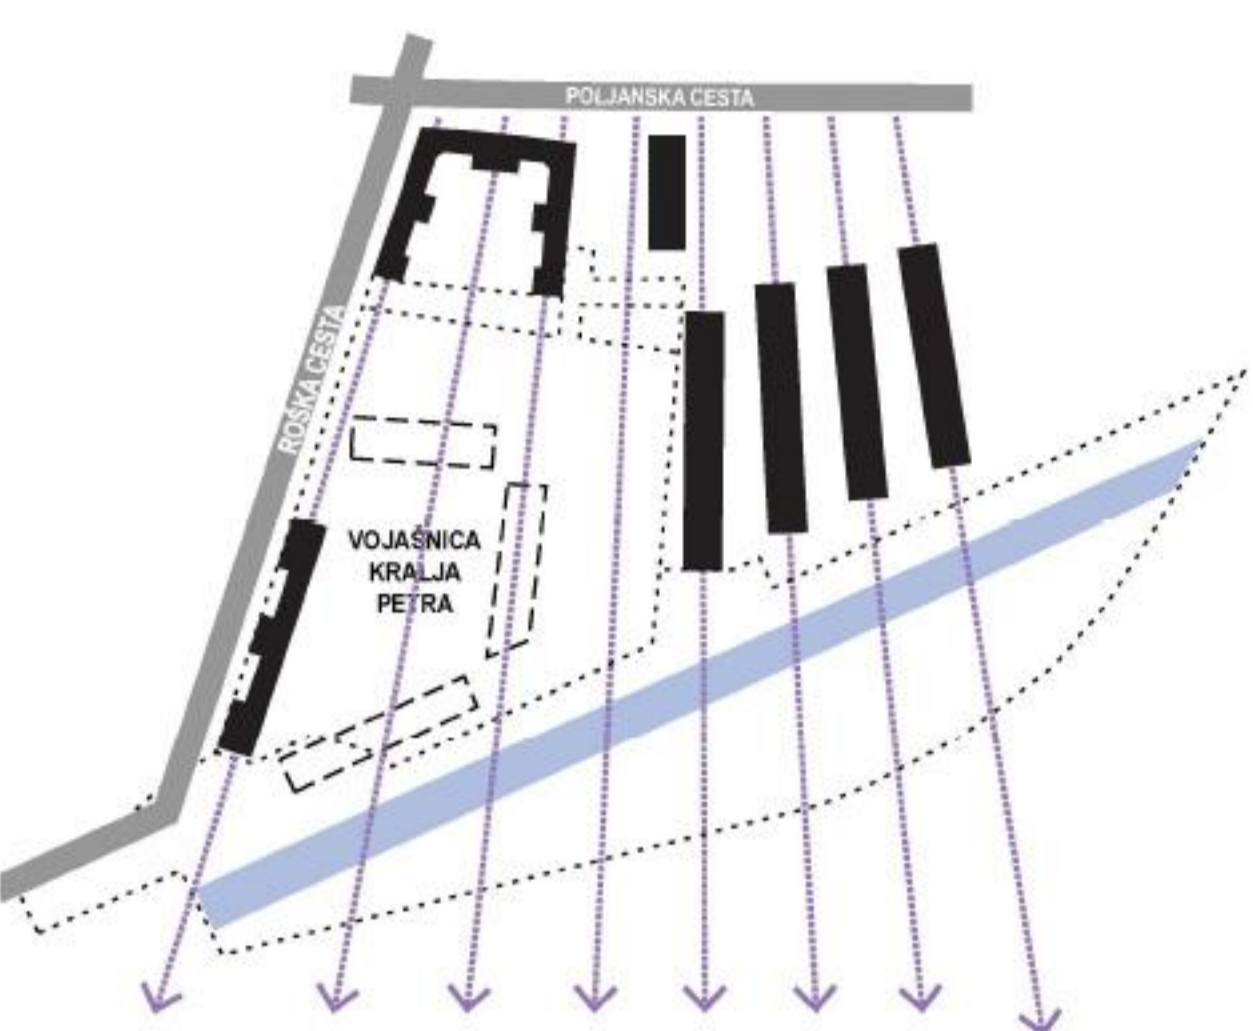

Analiza obstoječih in zgodovinskih grajenih struktur, ki izpostavi zametke deloma odprtega stavbnega otoka, ter pahljačasto strukturno razporeditev stavb večjega merila.

Analiza zelenih struktur pokaže posamezne krajinske ambience in njihove gradnike, ter jih prepozna kot kakovostne, vredne ohranjanja v največji možni meri.

Natečajna rešitev jasno zasleduje strategijo trajnostne prenove, ki gradi na pomenu ohranjanja, spoštovanja ter implementacije elementov grajenih in naravnih dediščin. Strategija t.i. dediščinsko občutljivega urbanizma (heritage urbanism) narekuje raznolike kontekstualne odzive, ki spoštujejo obstoječe (geometrijo in zgodovinski odtis).

Posamezni krajinski ambience in njihovi gradniki so prepoznani kot kakovostni in vredni ohranjanja v največji možni meri, zato se jim načrtovane stavbe umikajo. Osnovna značilnost fragmentov odprtega prostora oz. novih trgov, ki nastanejo med novimi stavbami, so posamezni gradniki iz obstoječih ambientov.





M 1:500
Vzdolžni prerez čez ožje natečajno območje



M 1:500
Prečni prerez čez ožje natečajno območje




Situacija ožjega natečajnega območja z zunanjo in prometno ureditvijo, M 1:500

PROGRAMSKI PROSTORI SŠOF		
A	PROSTORI ZA POUK	3.886 m ²
B	OSTALI PROSTORI	1.140 m ²
B.1	UPRAVNI PROSTORI	215 m ²
B.2	SERVISNI, TEHNIČNI IN POMOŽNI PROSTORI	925 m ²
C	ZAKLONISČE	665 m ²
D	GARAŽA	2.982 m ²
E	KOMUNIKACIJE	1.336 m ²
ZUNANJE POVRŠINE SŠOF		
F	ŠPORTNA IGRIŠČA	2.003 m ²
J	ZUNANJE DELAVNICE Z NADSTREŠKI	350 m ²
K	VHODNA PLOŠČAD	1.504 m ²
L	OSTALE ZUNANJE POVRŠINE	6.134 m ²
Skupaj neto programski prostori (A+B+C): 5.691 m ²		
Skupaj neto stavba SŠOF (A+B+C+E): 7.027 m ²		
Skupaj bruto stavba (neto površina +18%): 8.292 m ²		

PROGRAMSKI PROSTORI TELOVADNICE		
F	PROSTORI ZA POUK	1.344 m ²
G	OSTALI PROSTORI	221 m ²
H	KOMUNIKACIJE	281 m ²
Skupaj neto programski prostori (F+G): 1.565 m ²		
Skupaj neto stavba telovadnice (F+G+H): 1.846 m ²		
Skupaj bruto stavba telovadnice (neto površina +18%): 2.178 m ²		



Tloris pritličja telovadnice, M 1:500

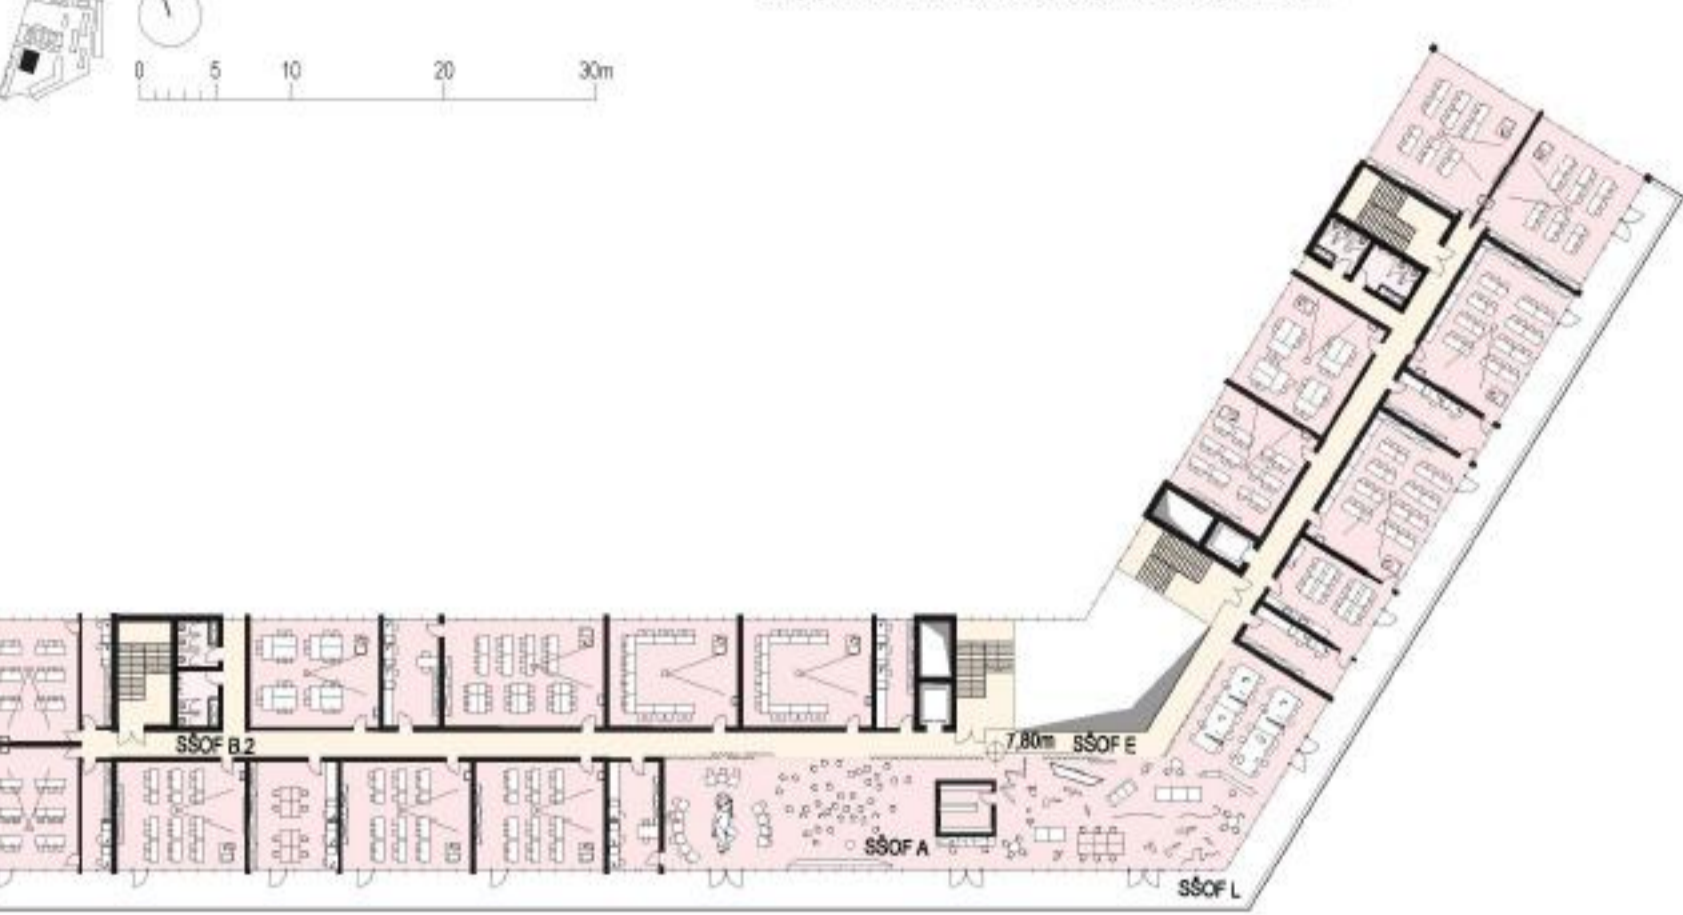


Tloris 2. nadstropja SŠOF, M 1:500



Tloris 1. nadstropja SŠOF, M 1:500




Tloris pritličja SŠOF, M 1:500

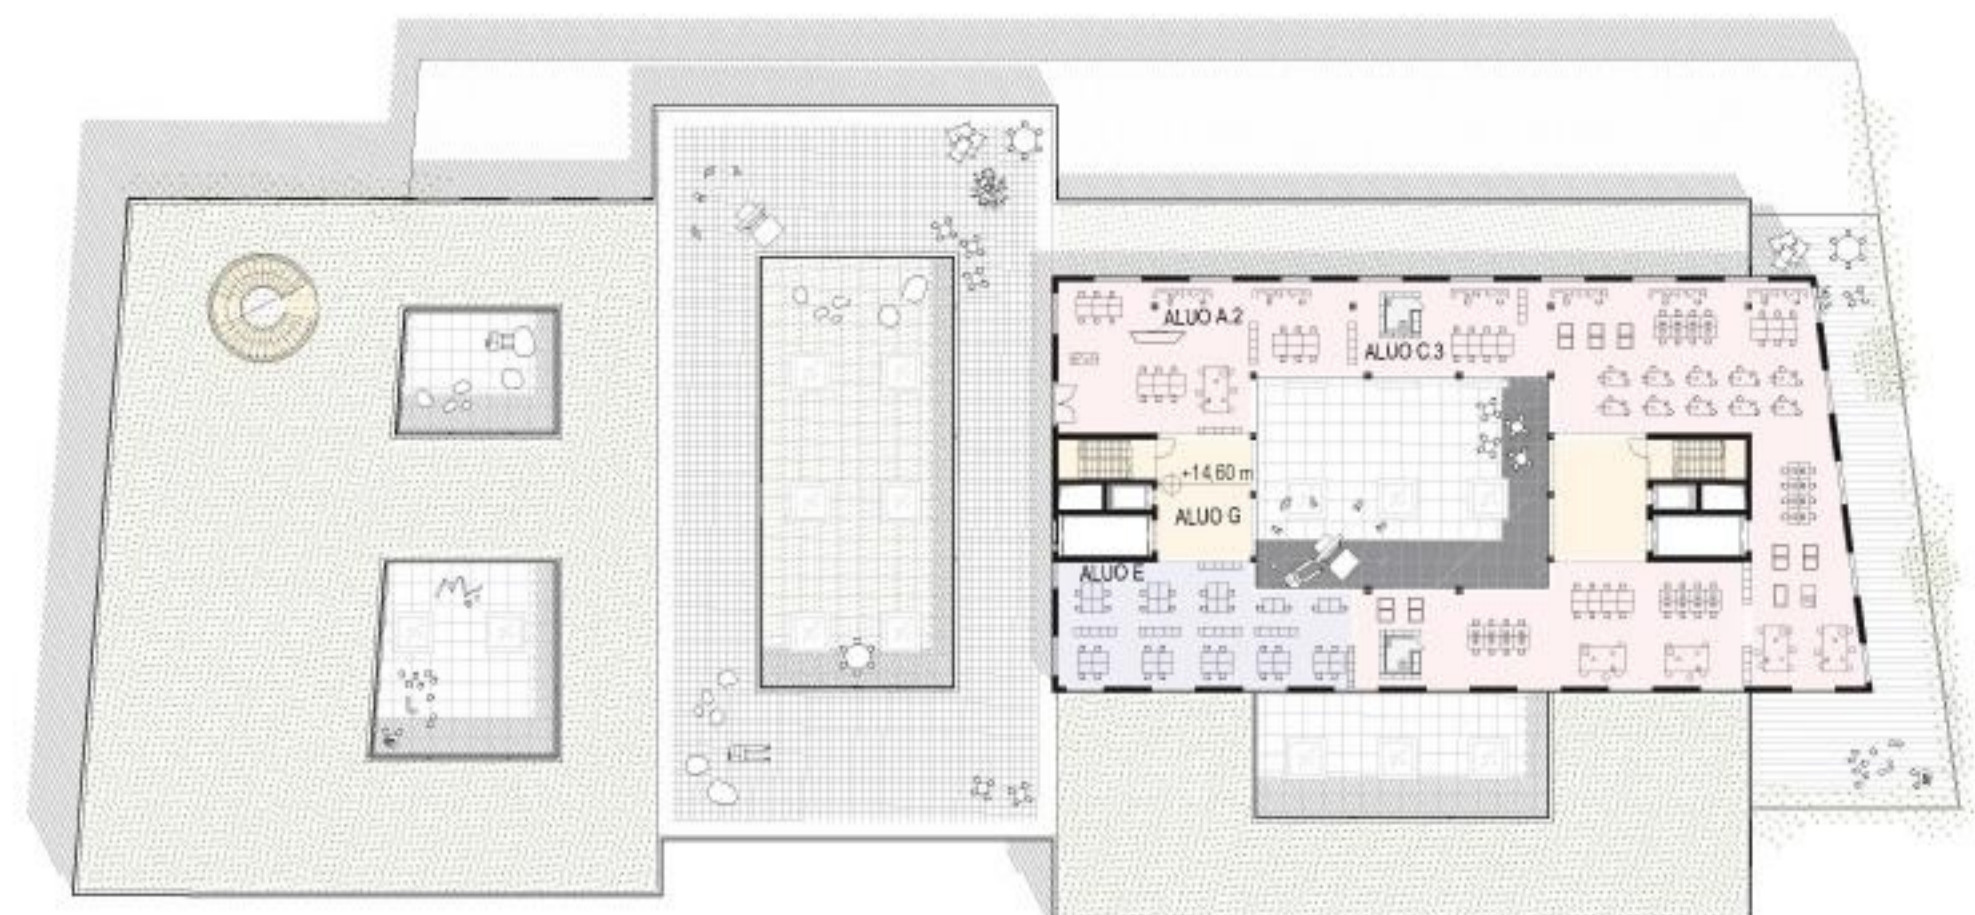

Tloris 2. nadstropja ALUO, M 1:500



Tloris 1. nadstropja ALUO, M 1:500

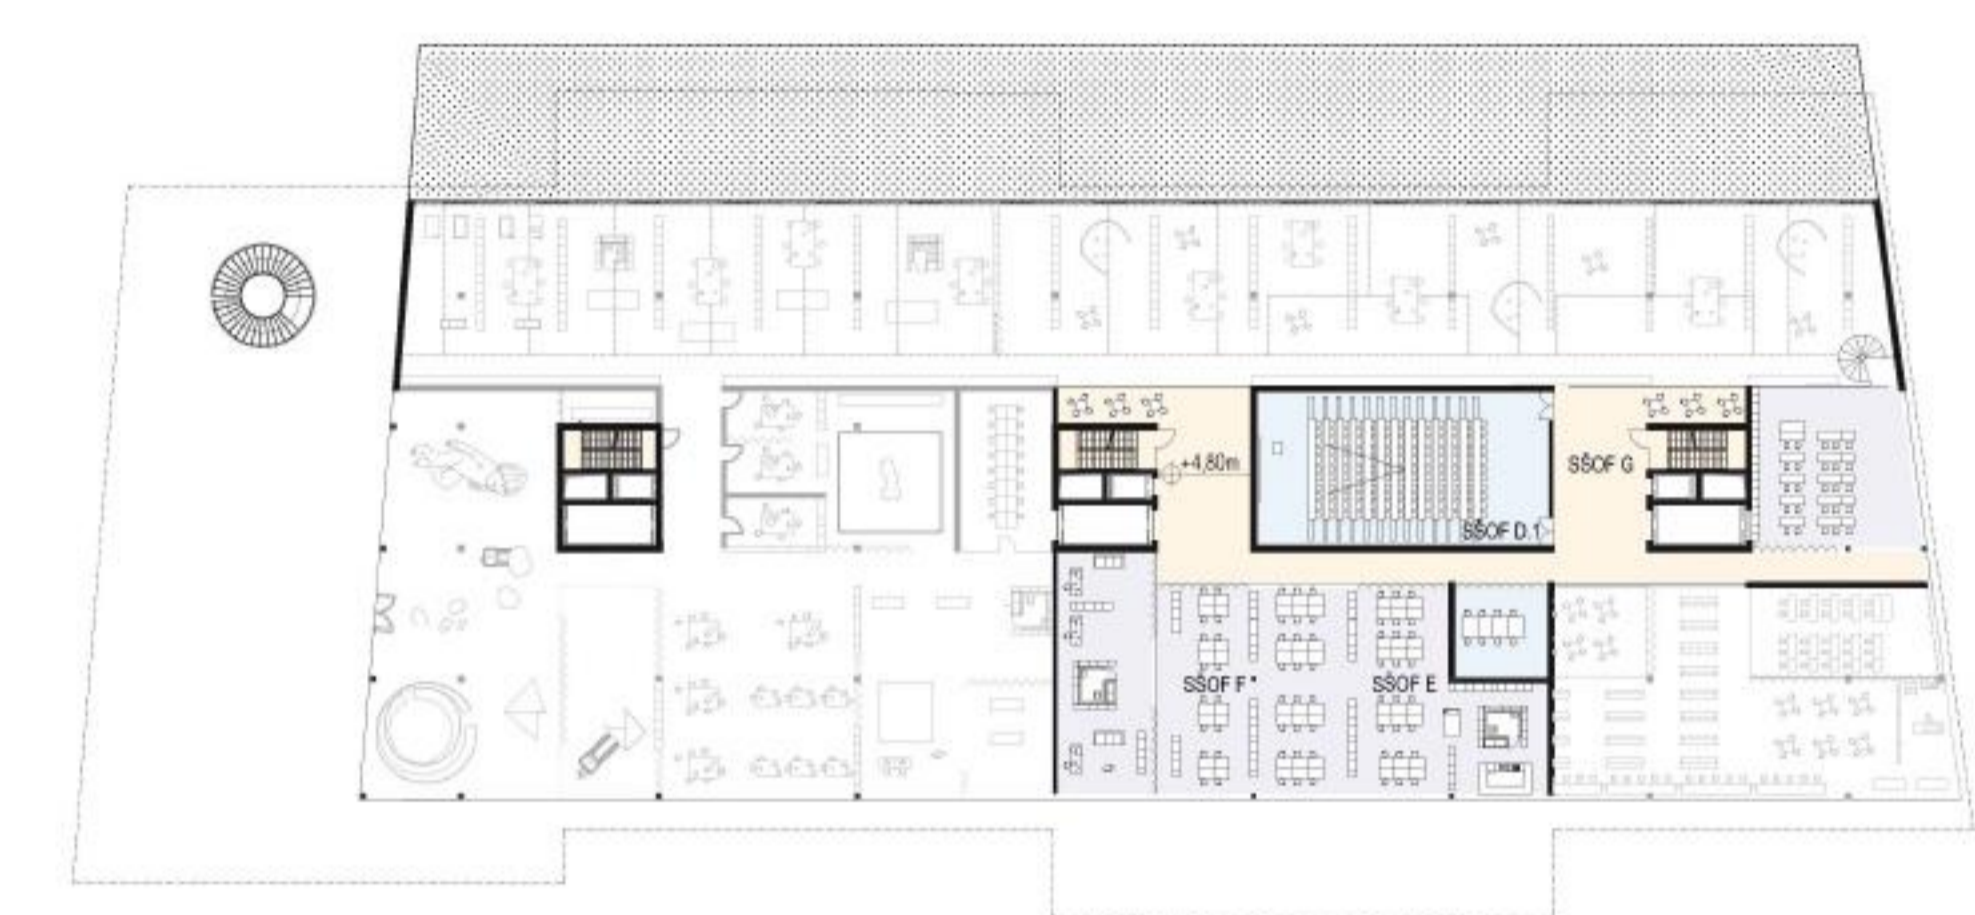


Tloris medetaže ALUO, M 1:500



Tloris pritličja ALUO, M 1:500

PROGRAMSKI PROSTORI UL ALUO		
A	ATELJEJI IN STUDIJI	3.480 m ²
A.1	ATELJEJI ZA KLIKOVNO UMETNOST	2.211 m ²
A.2	STUDIJI ZA OBLIKOVANJE	1.249 m ²
B	DELAVNICE	1.442 m ²
C	SERVIS	1.000 m ²
C.1	SKLADIŠČA IN ARHIVI	628 m ²
C.2	PROSTORI ZA ZAPOGLIBNE	8 m ²
C.3	SANITARJE IN GARDEROBE	79 m ²
C.4	TEHNIČNI PROSTORI	285 m ²
D	SKUPNI PROSTORI	2.142 m ²
D.1	PREDAVALNICE IN UČILNICE	454 m ²
D.2	KNJIŽNICA	284 m ²
D.3	RAZSTAVNI PROSTORI	918 m ²
D.4	AVLA IN VEČNAMENSKI PROSTOR S KAVARNO	487 m ²
E	KABINETI	483 m ²
F	UPRAVA	353 m ²
G	KOMUNIKACIJE	1.382 m ²
H	ZAKLONISČE (dvoranensko)	140 m ²
I	PODZEMNA GARAŽA	2.385 m ²
ZUNANJE POVRŠINE UL ALUO		
J	ZU POVRŠINE - PROGRAMSKO	9.901 m ²
Skupaj neto programski prostori (A+B+C+D+E+F): 8.870 m ²		
Skupaj neto stavba UL ALUO (A+B+C+D+E+F+G+H): 10.381 m ²		
Skupaj bruto stavba (neto površina +18%): 12.249 m ²		

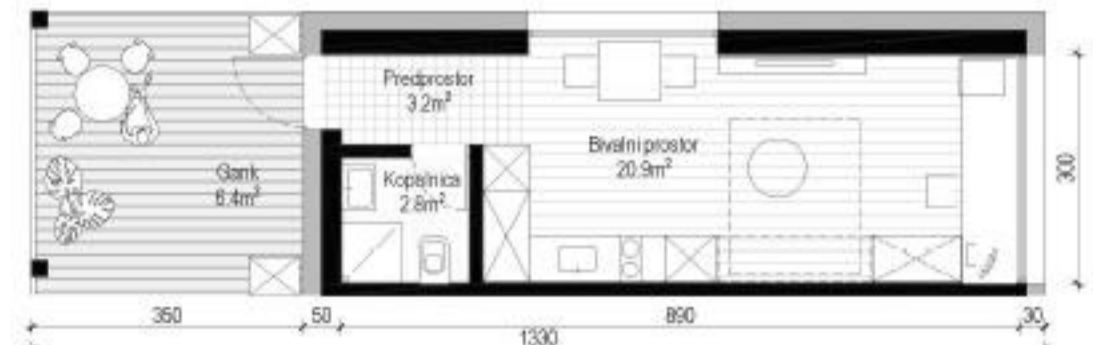

Tloris garsonjere (8x), M 1:100





Tloris dvosobnega stanovanja za mlado družino (5x), M 1:100




Tloris študentskega apartmaja z dvema sobama za dve osebi (12x), M 1:100



Tloris študentskega apartmaja z dvema sobama za štiri osebe (75x), M 1:100

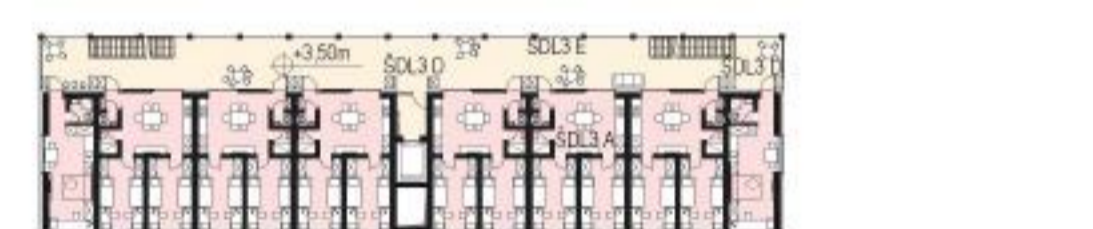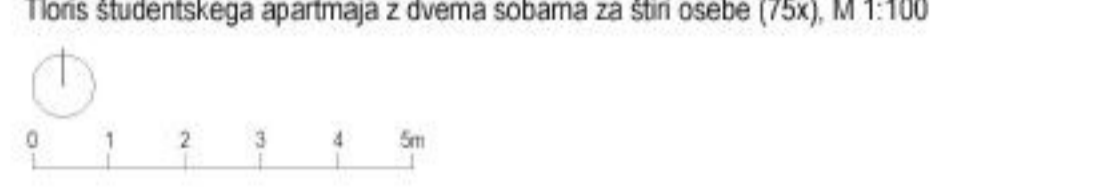


Tloris tipične etaže ŠDL 2, M 1:500

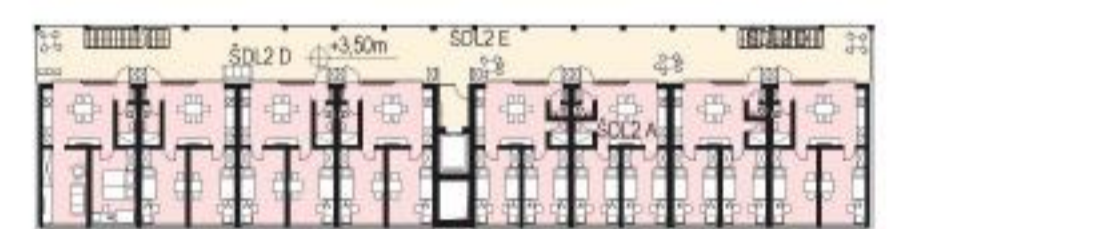


Tloris tipične etaže ŠDL 2, M 1:500




Tloris tipične etaže ŠDL 1, M 1:500

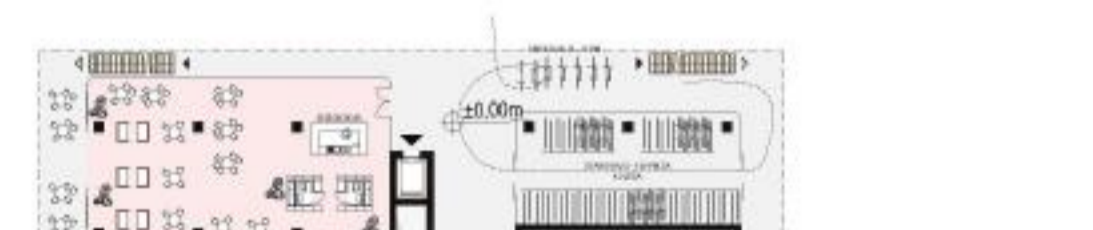


Tloris pritličja ŠDL 3, M 1:500

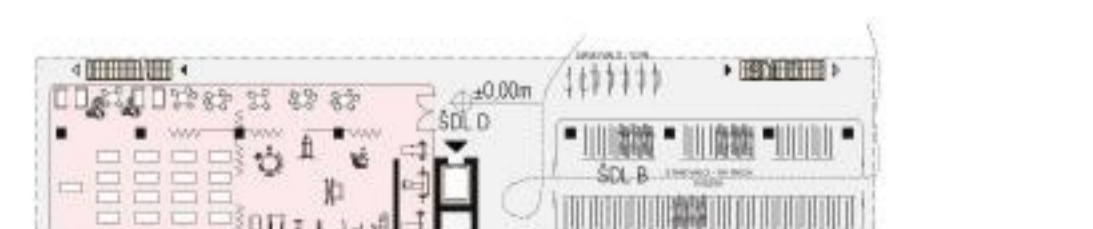

Tloris pritličja ŠDL 2, M 1:500

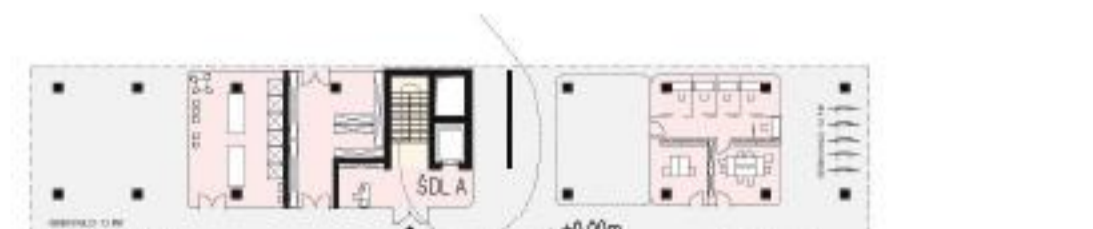

Tloris pritličja ŠDL 1, M 1:500

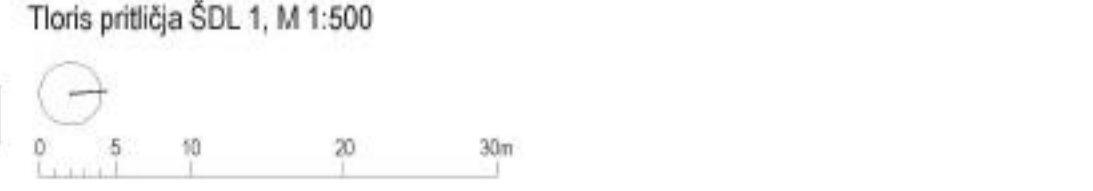

PROGRAMSKI PROSTORI ŠTUDENSKEGA DOMA		
A	BIVALJE	6.244 m ²
B	GARAŽA	1.822 m ²
C	OSTALO	378 m ²
D	KOMUNIKACIJE (ocenjeno 20% programa)	1.248 m ²
E	ZUNANJE POVRŠINE	8.040 m ²
Skupaj neto programski prostori (A+C): 6.821 m ²		
Skupaj neto stavba ŠDL (A+C+D): 7.870 m ²		
Skupaj bruto stavba (neto površina +18%): 9.296 m ²		



Tloris kleti vseh objektov, M 1:500






ZELENE POVRŠINE
obstoječe

ZELENE POVRŠINE
zasnova

PROGRAM

PEŠPOTI

PROMET

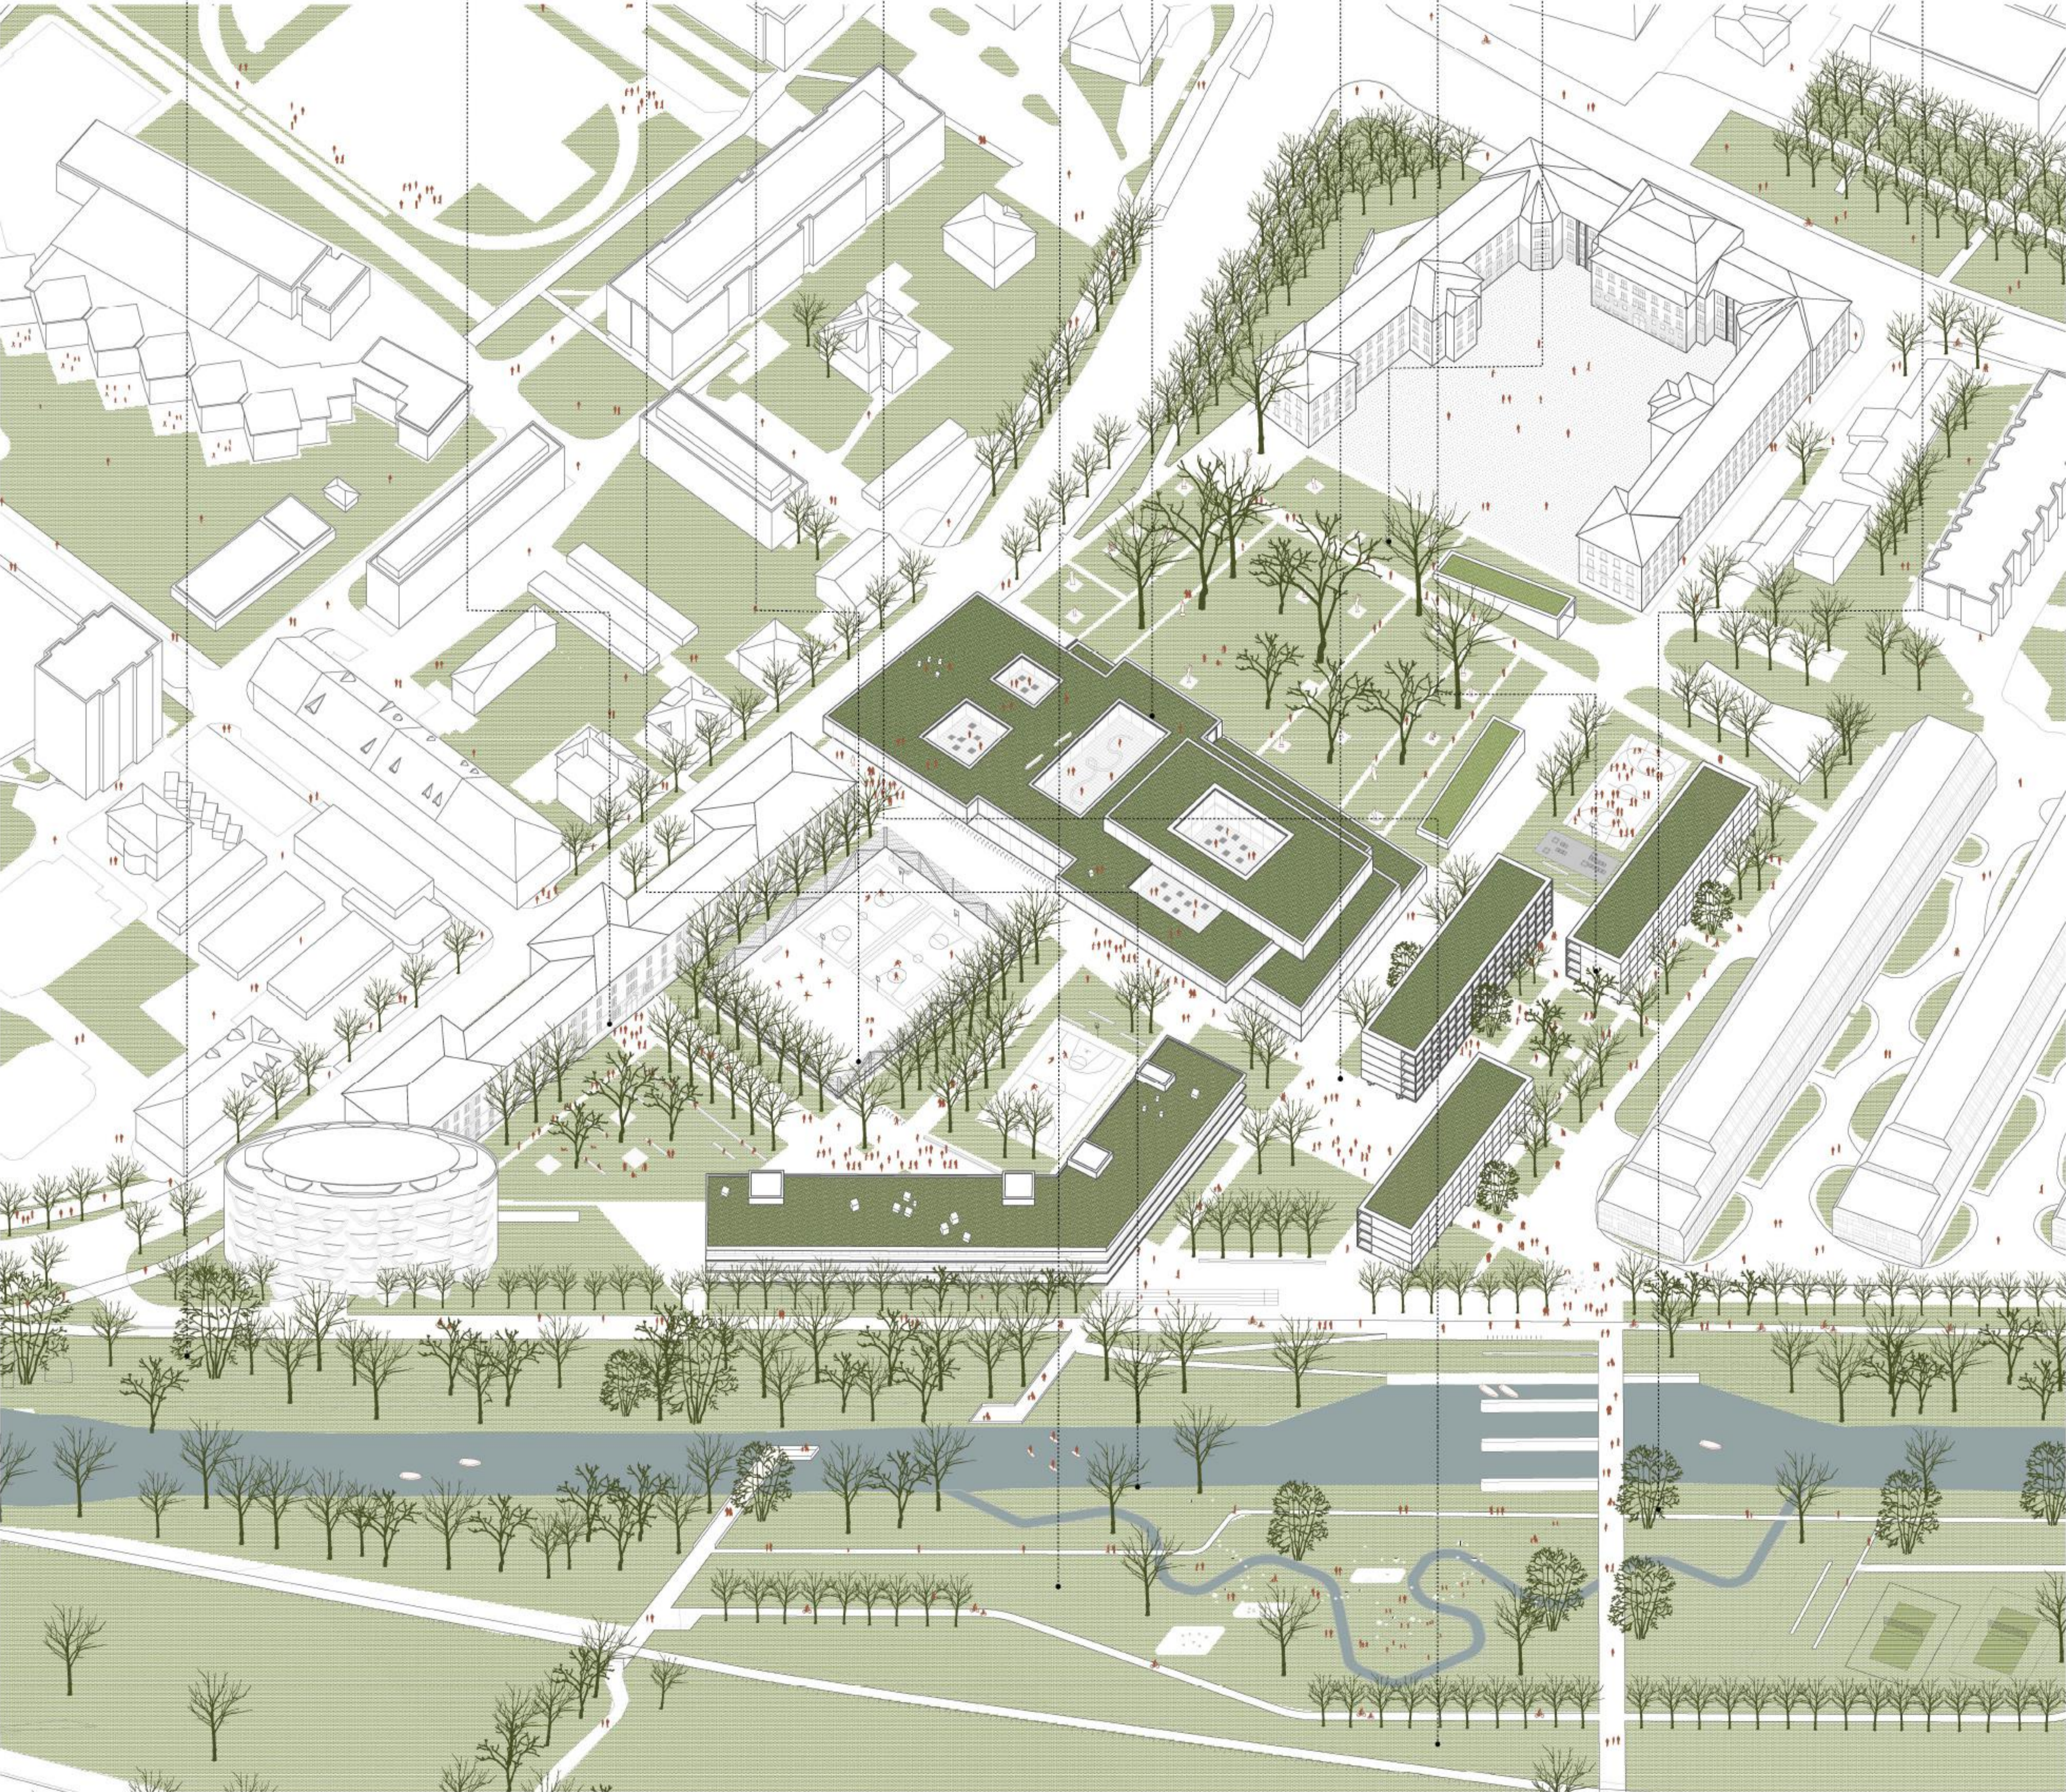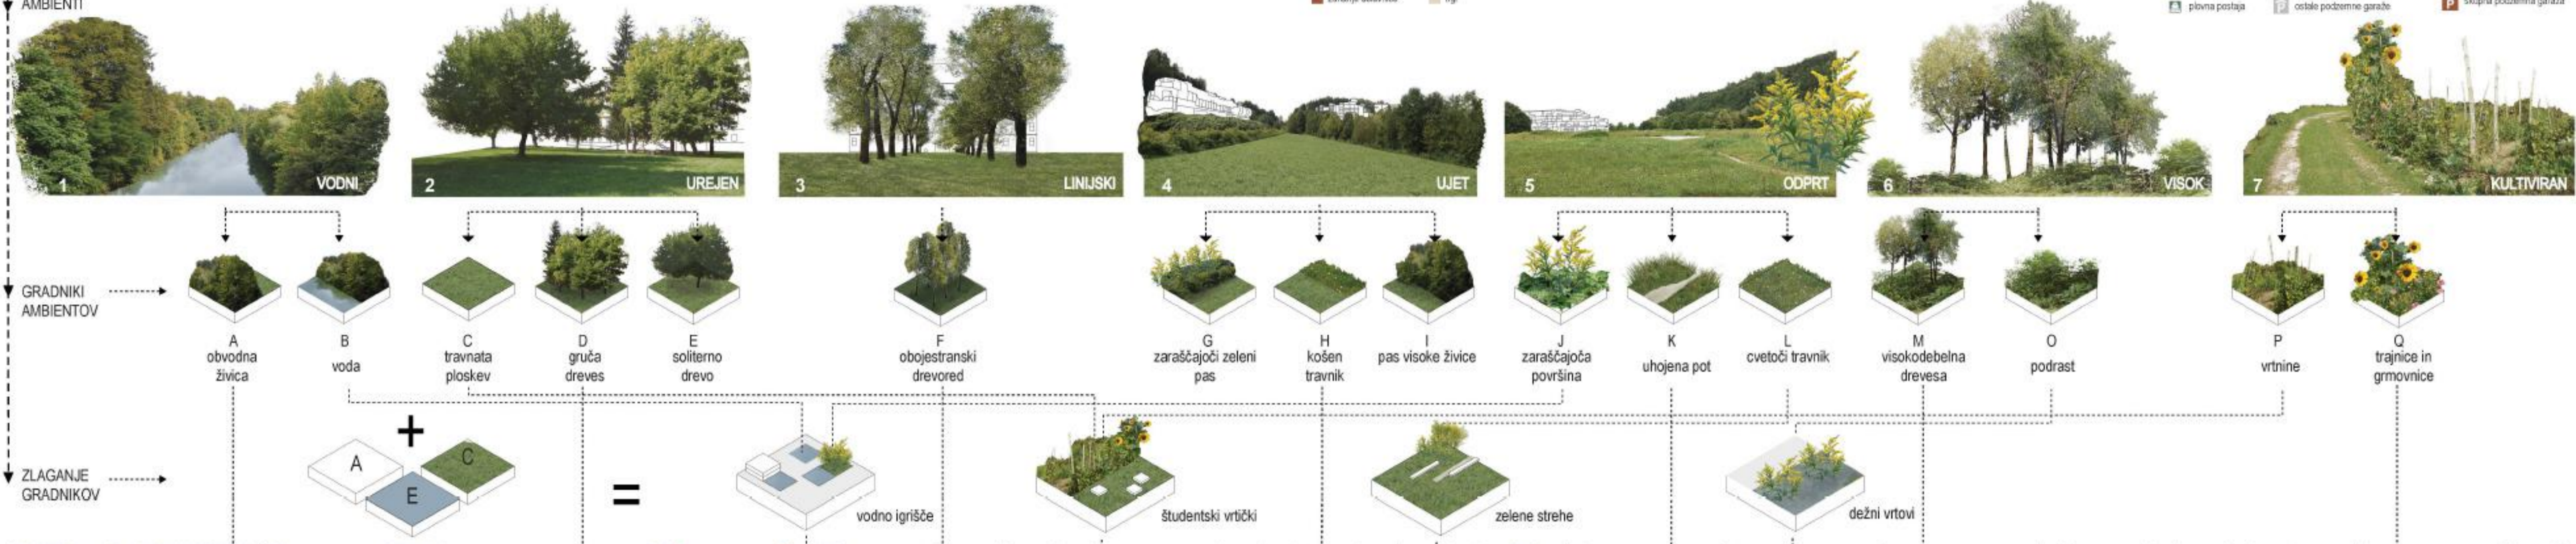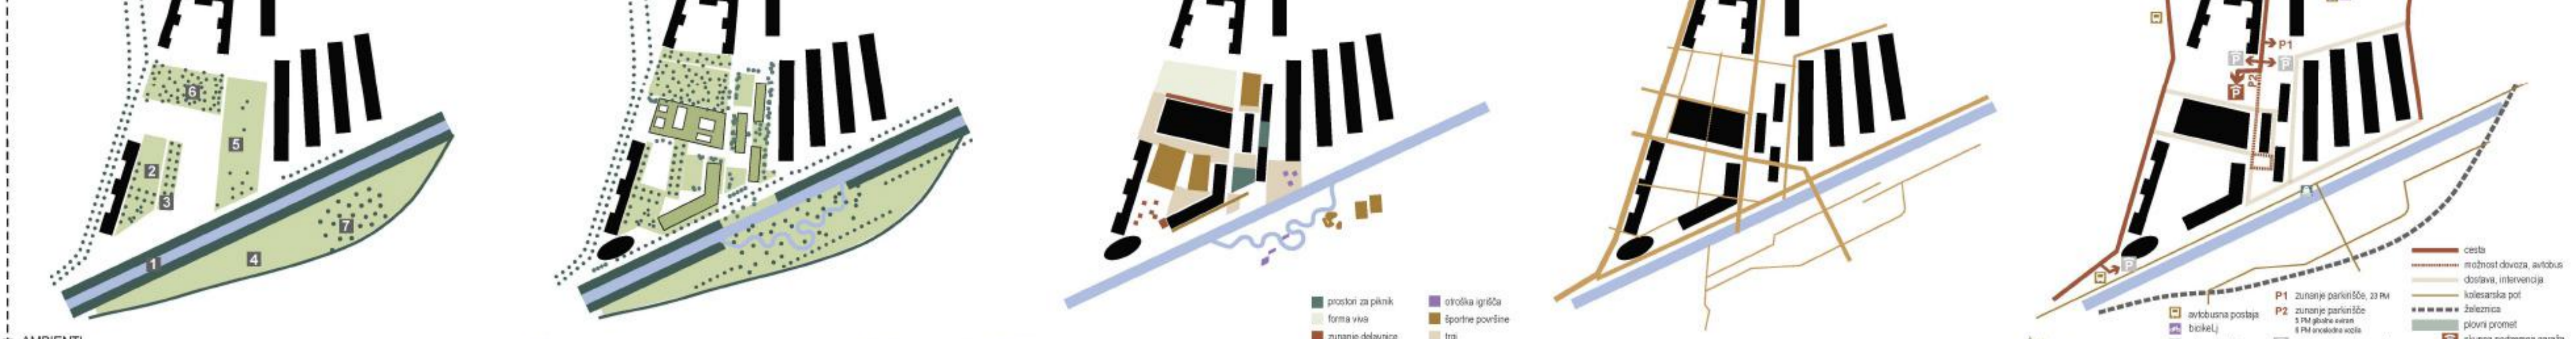

Aksionometrični prikaz ozkega natečajnega območja

