

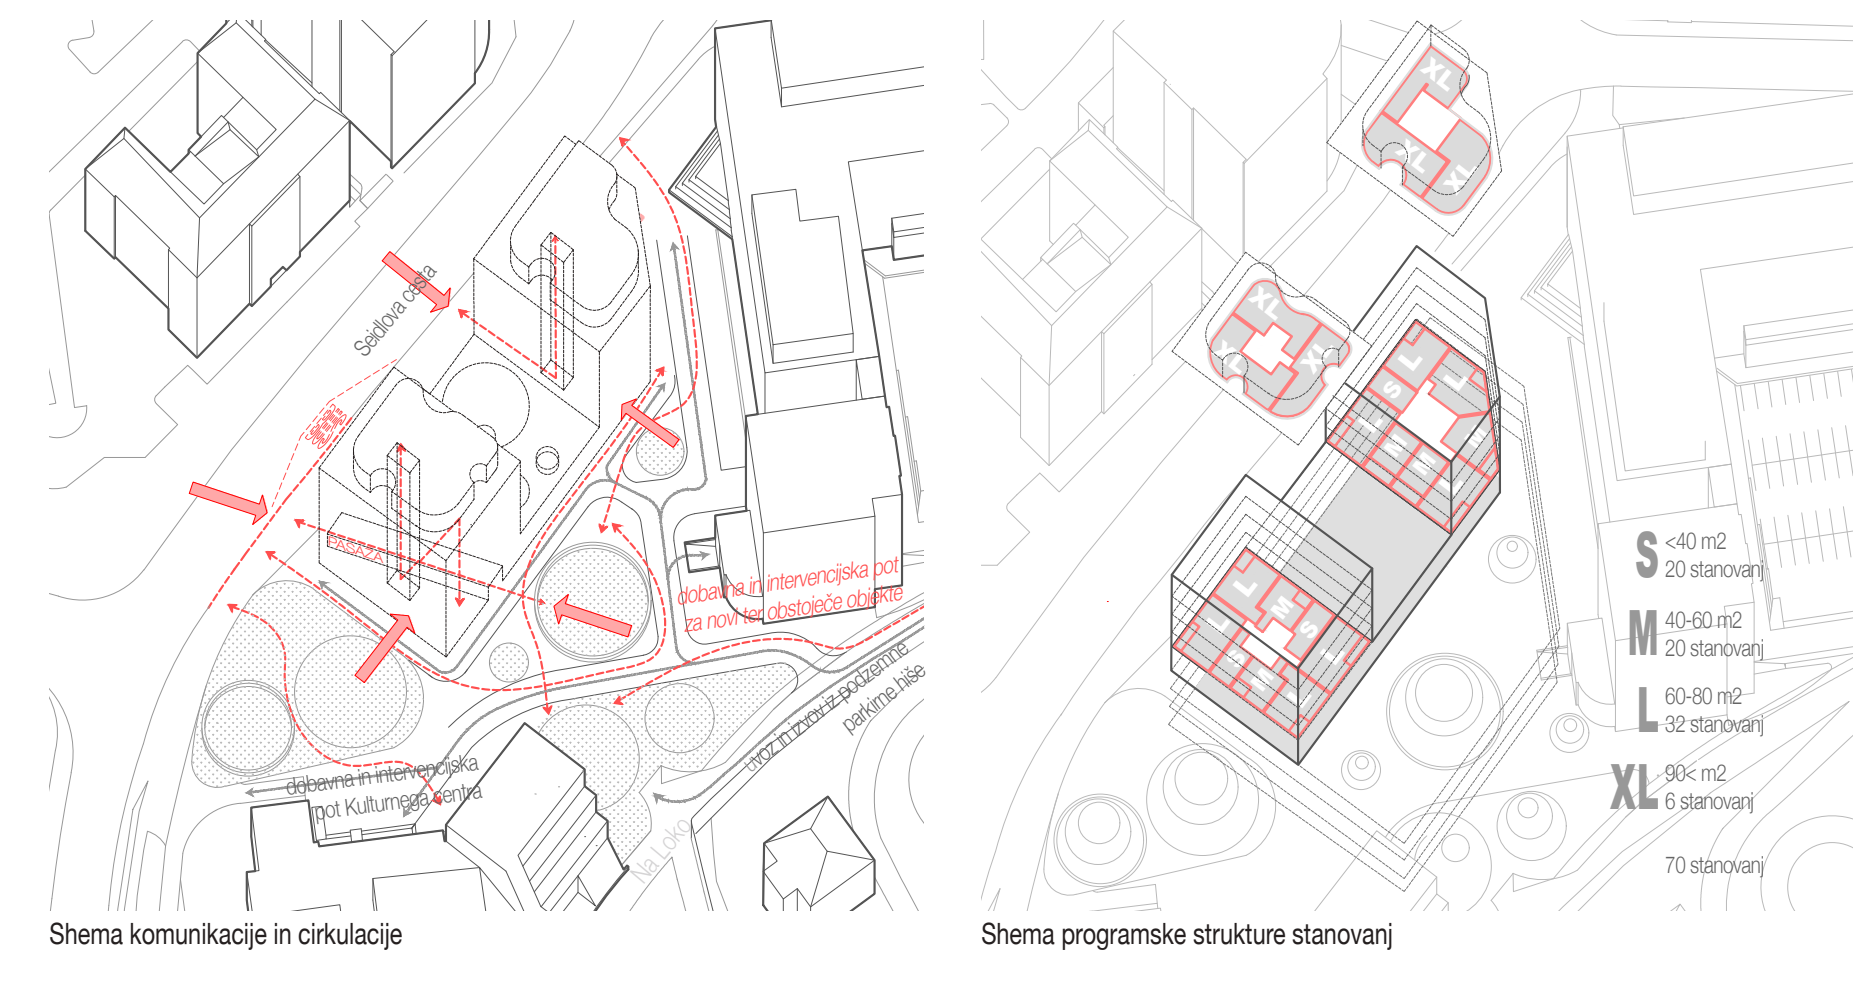


Situacija z ureditvijo ploščadi med objekti 1:500



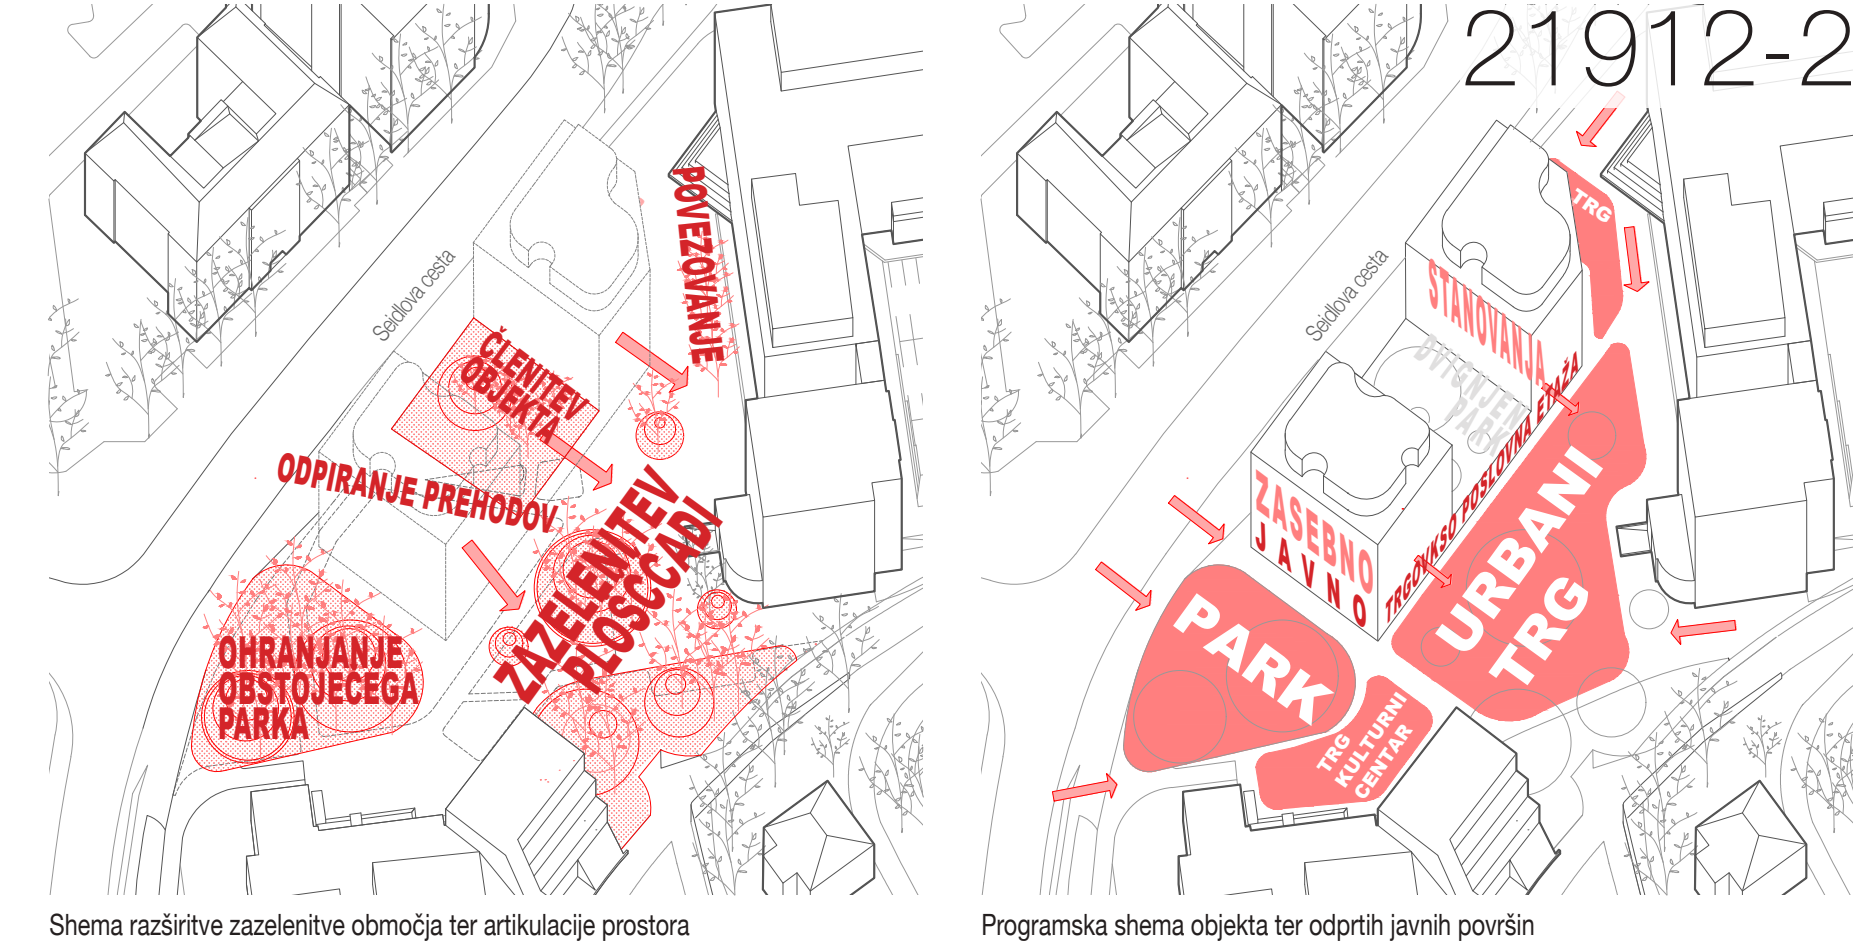


Tip	Predprostor	Kuhinja	Bivalni prostor	Spalnica	Otroška soba	Kopalnica	Stranišča	Hodnik	Skupaj	Loža	Štramba
Stanovanje TIP S1.1	6,06m ²	4,32m ²	8,09m ²	15,59m ²		4,32m ²	2,16m ²	1,93m ²	34,06m ²		3,00m ²
TIP S1.2	7,82m ²	4,32m ²	7,74m ²	21,72m ²		4,32m ²	6,54m ²	16,68m ²	41,60m ²		3,00m ²
TIP S1.3	6,52m ²	4,32m ²	6,54m ²	16,68m ²		4,32m ²	2,16m ²	1,93m ²	34,06m ²		3,00m ²
TIP S2.1	3,28m ²	7,49m ²	13,55m ²	13,39m ²		4,32m ²			41,99m ²	12,31m ²	3,00m ²
TIP S2.2	4,07m ²	10,07m ²	10,80m ²	16,36m ²		4,35m ²			44,85m ²	6,65m ²	3,00m ²
TIP S3.1	2,41m ²	7,00m ²	20,07m ²	15,09m ²	9,66m ²	4,32m ²	2,16m ²	1,93m ²	62,64m ²	7,32m ²	3,00m ²
TIP S3.2	4,36m ²	9,46m ²	19,45m ²	16,43m ²	9,66m ²	4,32m ²	1,82m ²	1,93m ²	67,50m ²	7,10m ²	3,00m ²
TIP S3.3	5,07m ²	7,49m ²	25,35m ²	16,33m ²	13,11m ²	4,32m ²	1,87m ²	3,08m ²	76,51m ²	7,29m ²	3,00m ²
TIP S3.4	5,77m ²	9,45m ²	22,85m ²	16,33m ²	11,09m ²	4,48m ²	2,40m ²	2,91m ²	75,74m ²	6,50m ²	3,00m ²


Terasne etaža
 skupaj bruto površine: 1323,99m²
 skupaj neto površine: 1.032,99m²
 skupaj neto tehnične površine: 7,32m²
 skupaj neto komunikacijske površine: 67,1m²
 št. stanovanj na etaži: 6
 Terasna etaža 1:200

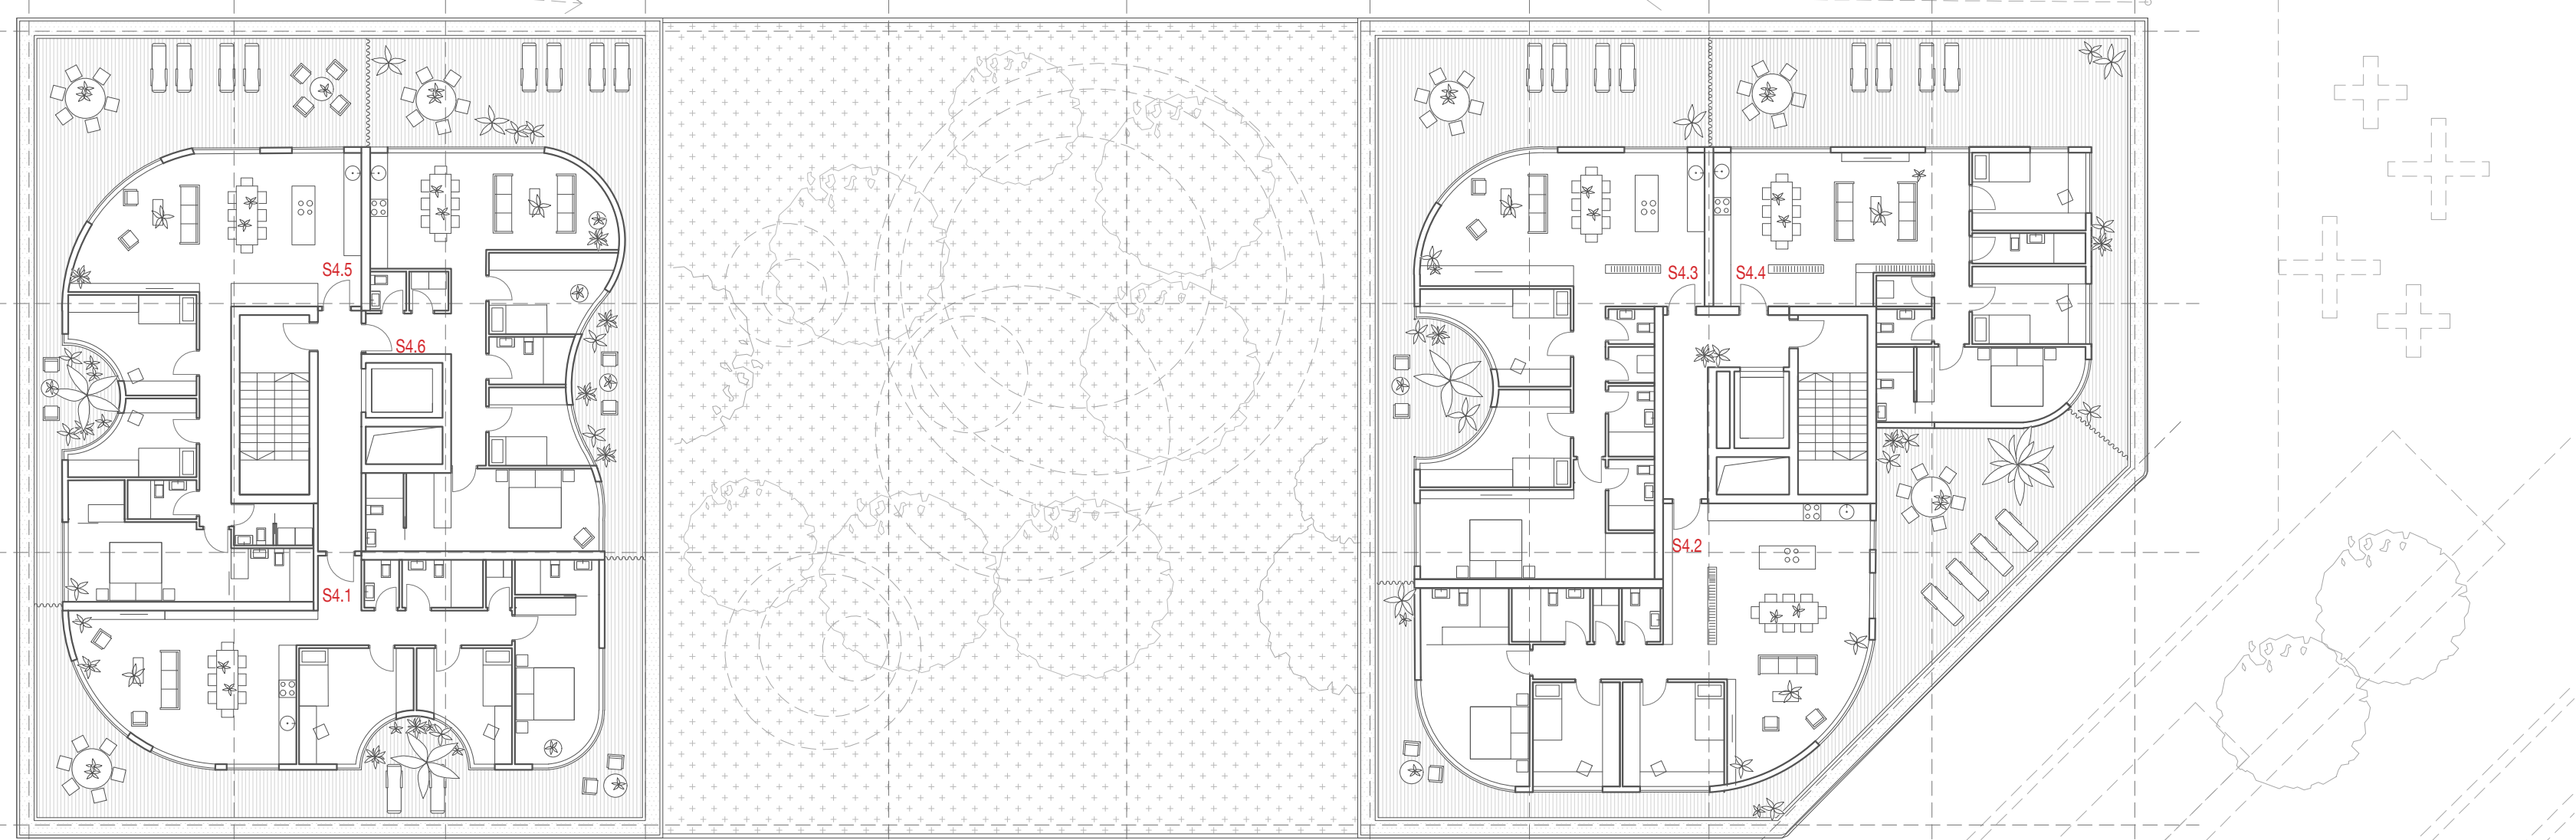

Karakteristična stanovanjska etaža
 skupaj bruto površine: 1323,99m²
 skupaj neto površine: 1.032,99m²
 skupaj neto tehnične površine: 7,32m²
 skupaj neto komunikacijske površine: 96,19m²
 št. stanovanj na etaži: 16
 Karakteristična stanovanjska etaža 1:200

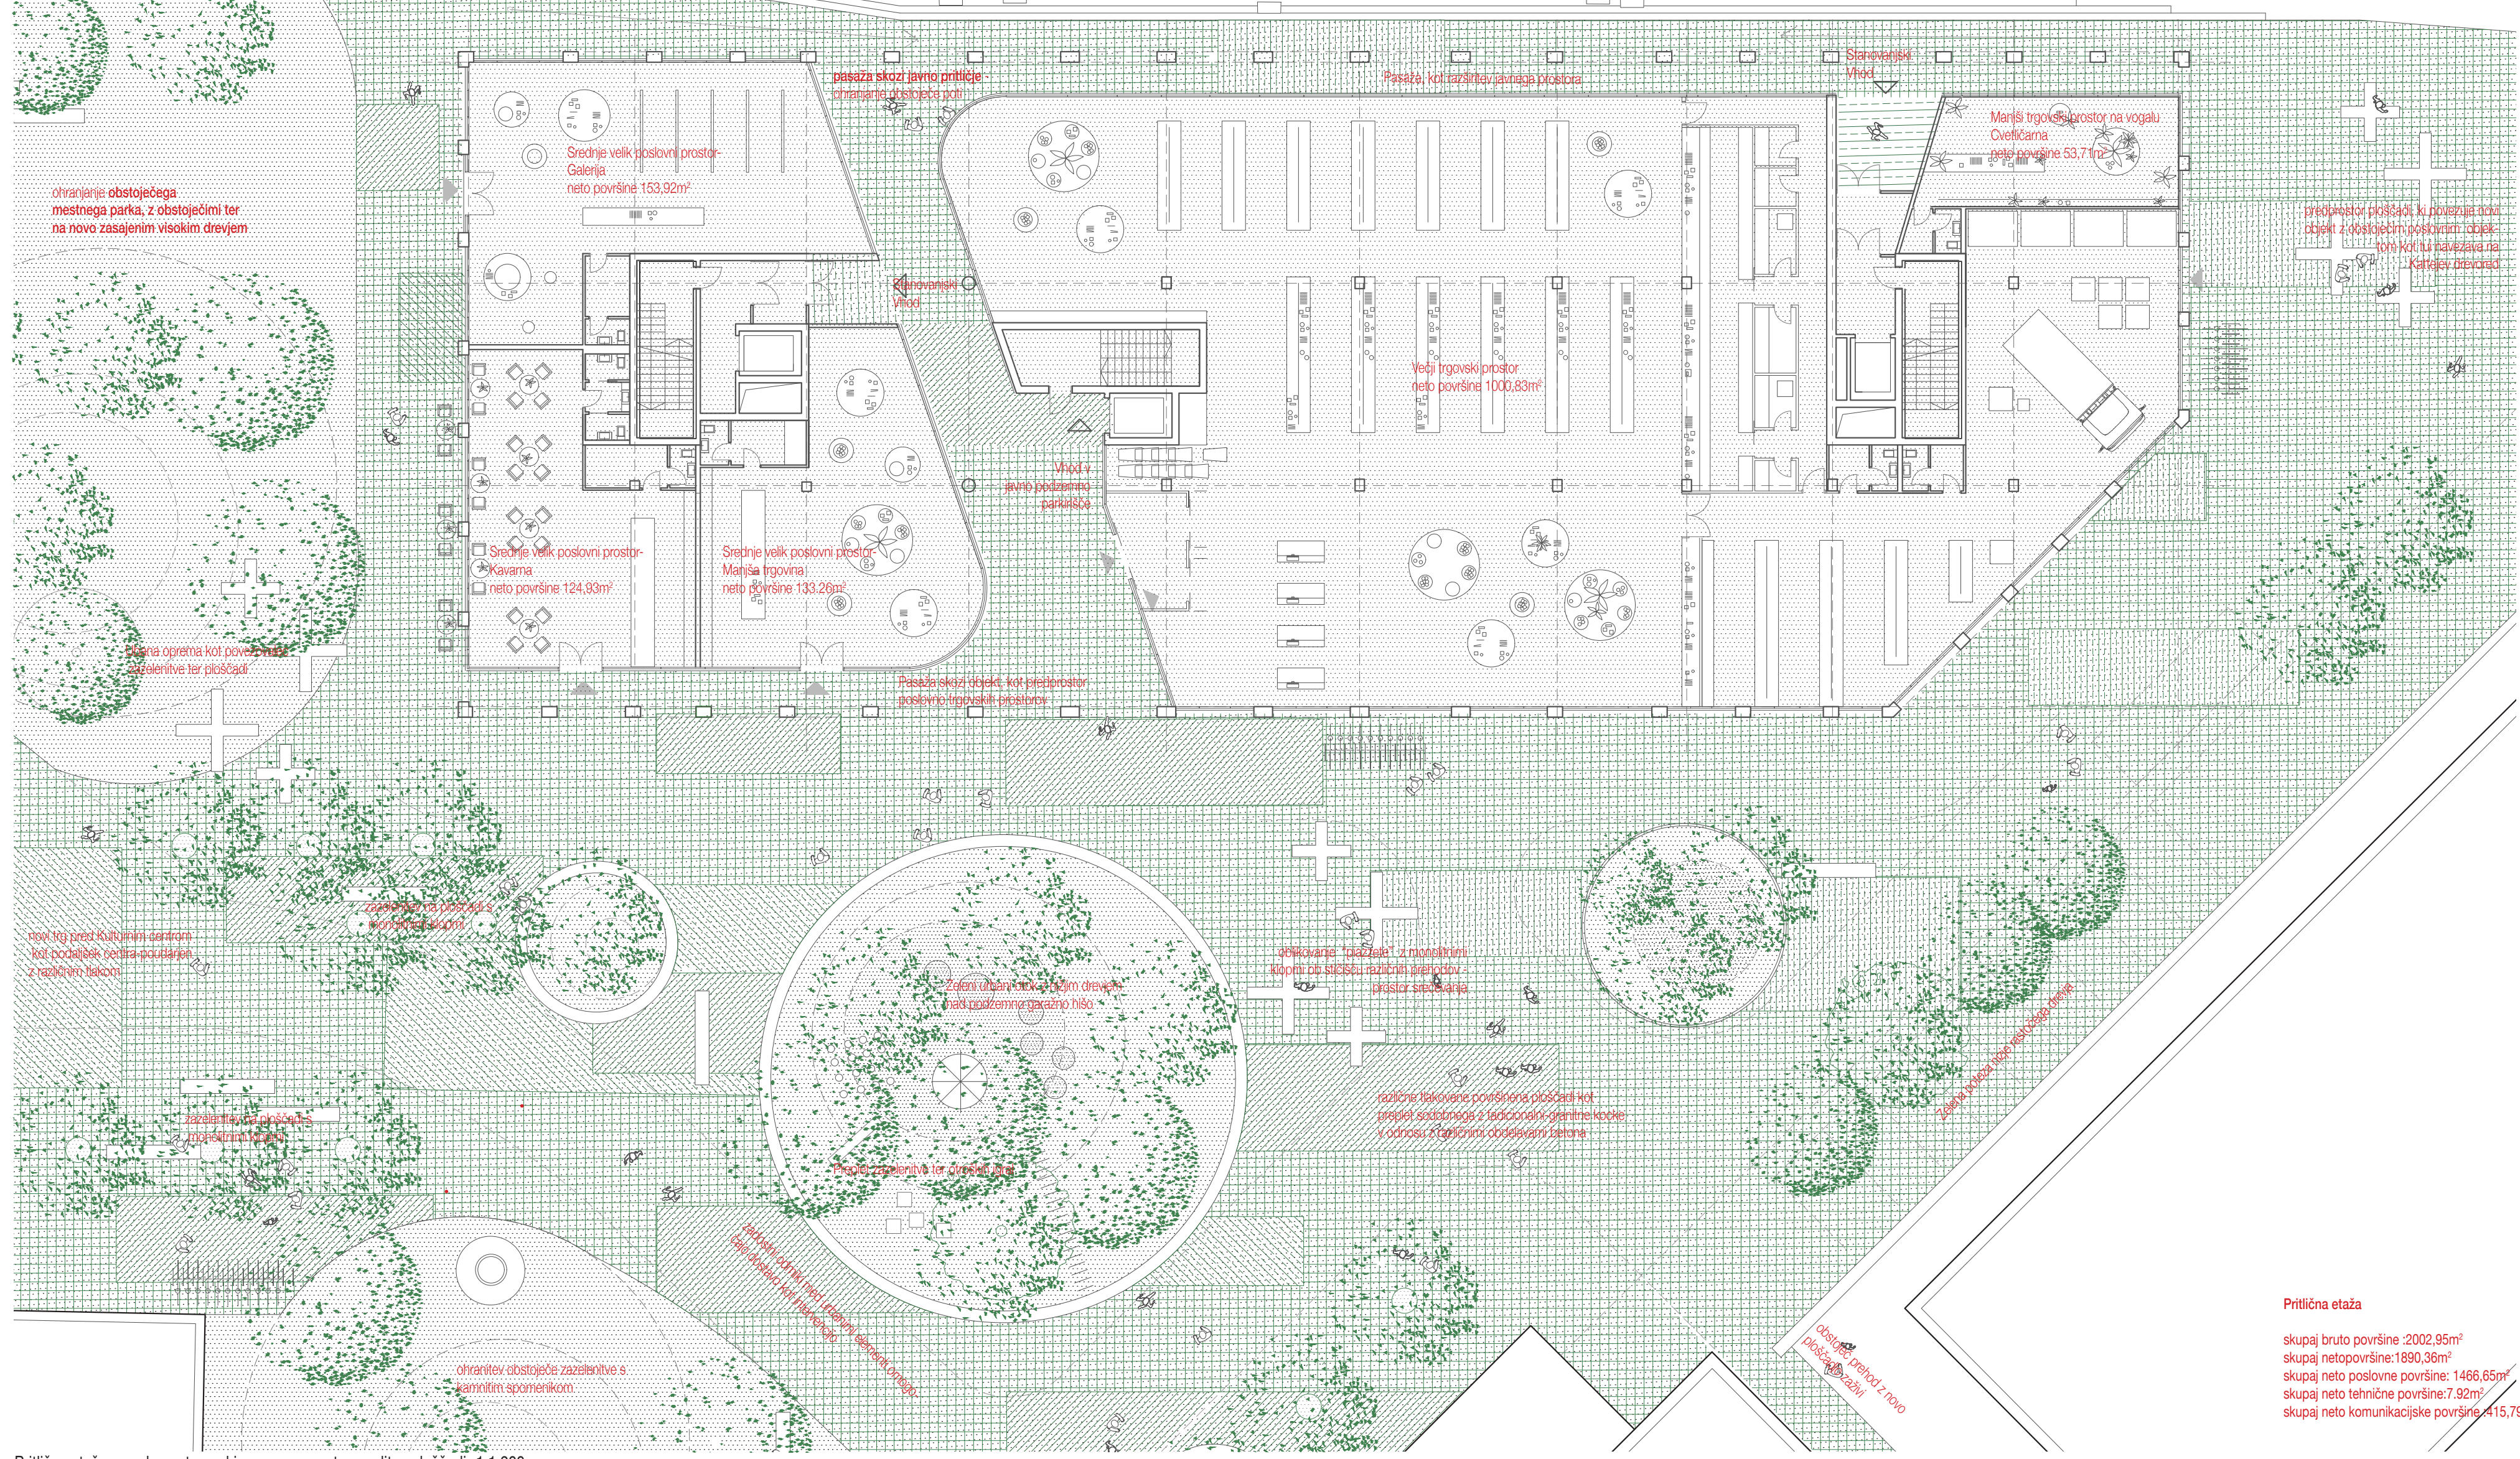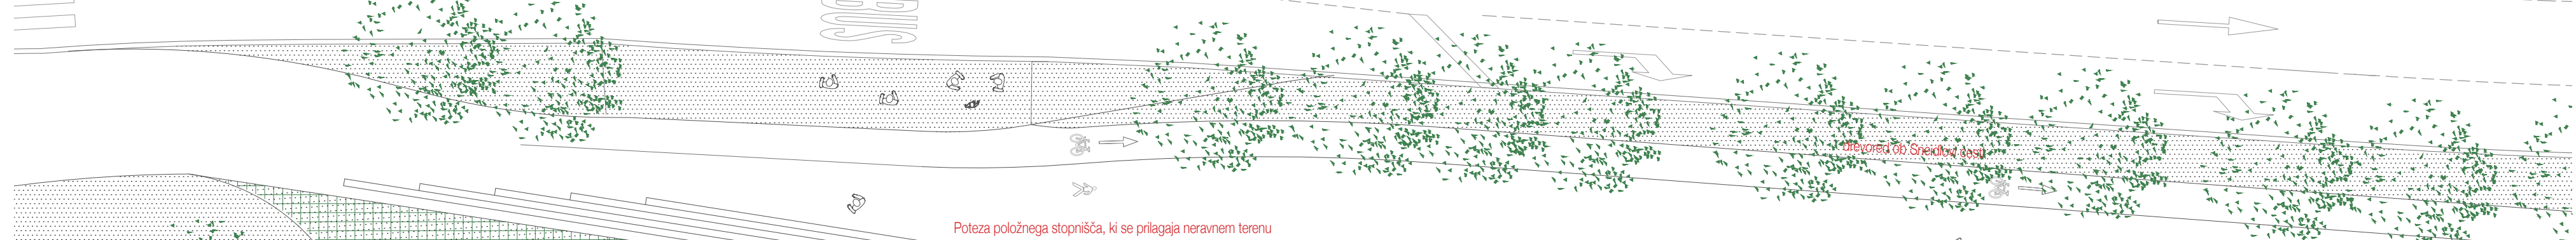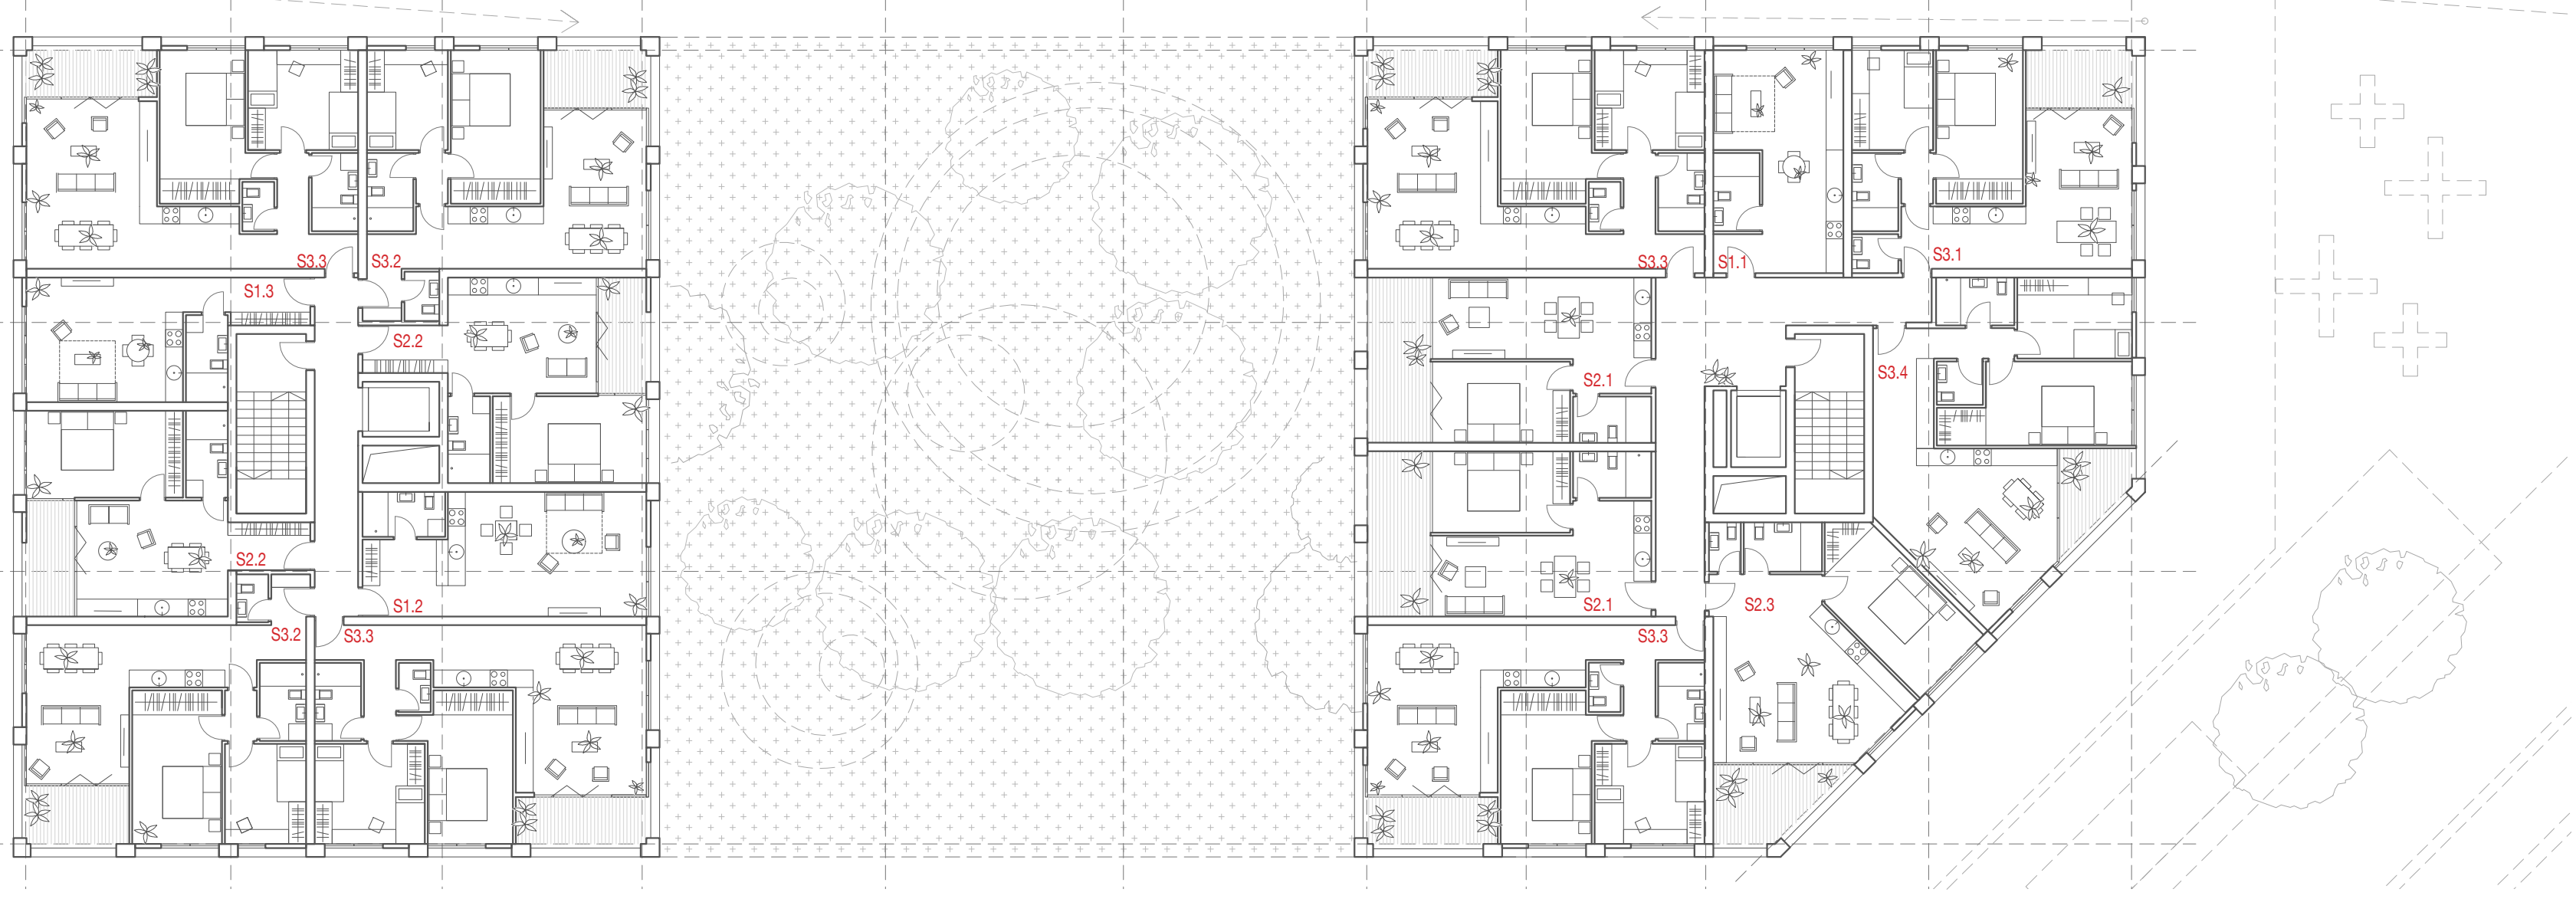

Pritlična etaža s poslovnim trgovskim programom ter ureditev ploščadi - 1:1200



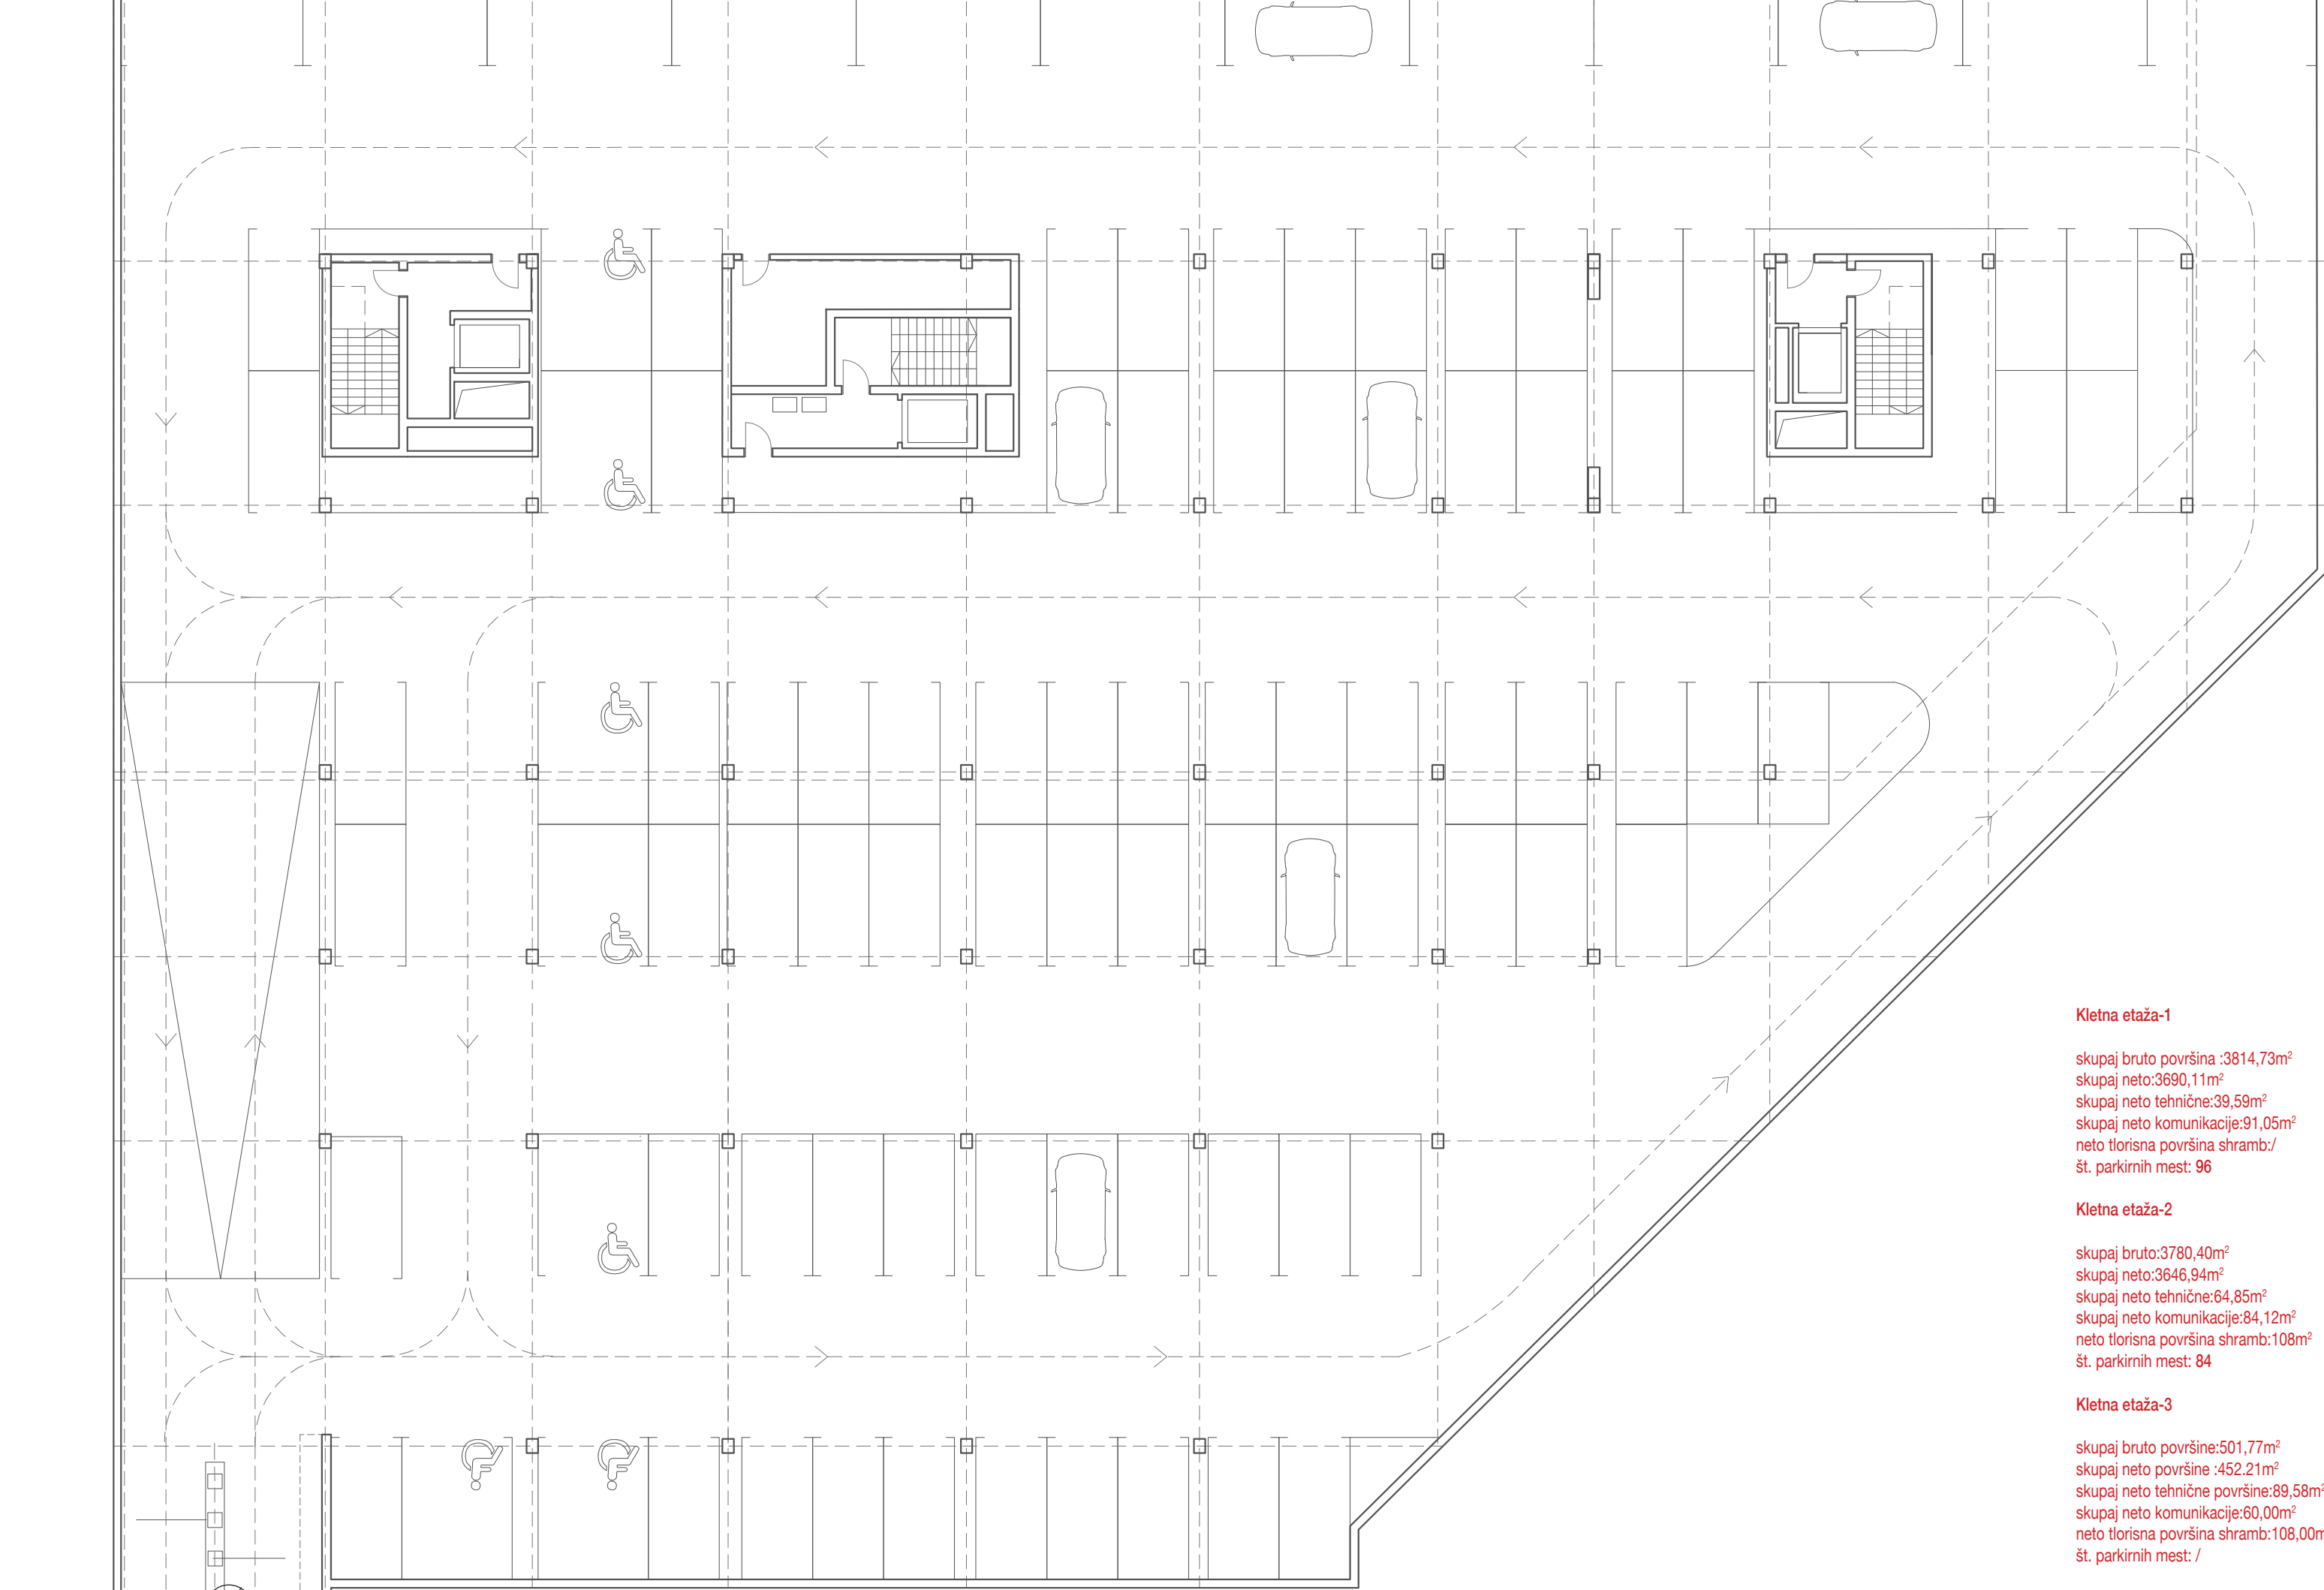


Kletna etaža-1 1:200

Kletna etaža-1
 skupaj bruto površina: 3814,73m²
 skupaj neto površina: 3690,11m²
 skupaj neto tehnične površine: 29,59m²
 skupaj neto komunikacijske površine: 91,05m²
 neto tlorisna površina s hrambo: 96
 št. parkirnih mest: 96


Kletna etaža-2
 skupaj bruto površina: 3780,40m²
 skupaj neto površina: 3645,94m²
 skupaj neto tehnične površine: 64,85m²
 neto tlorisna površina s hrambo: 108m²
 št. parkirnih mest: 84

Kletna etaža-3
 skupaj bruto površina: 501,77m²
 skupaj neto površina: 452,21m²
 skupaj neto tehnične površine: 59,58m²
 skupaj neto komunikacijske površine: 60,00m²
 neto tlorisna površina s hrambo: 108,00m²
 št. parkirnih mest: 7

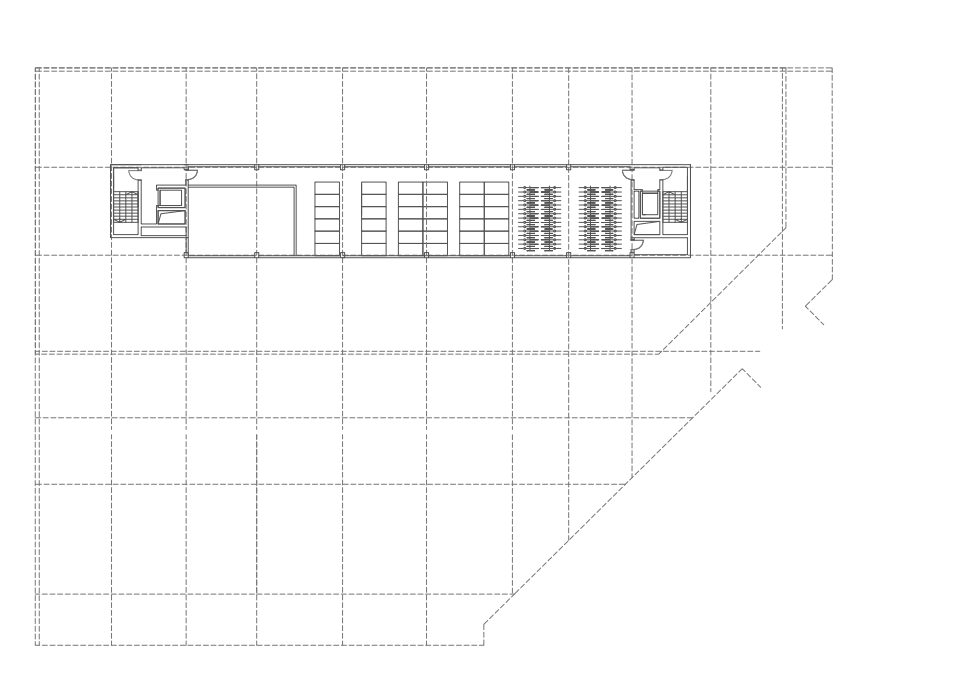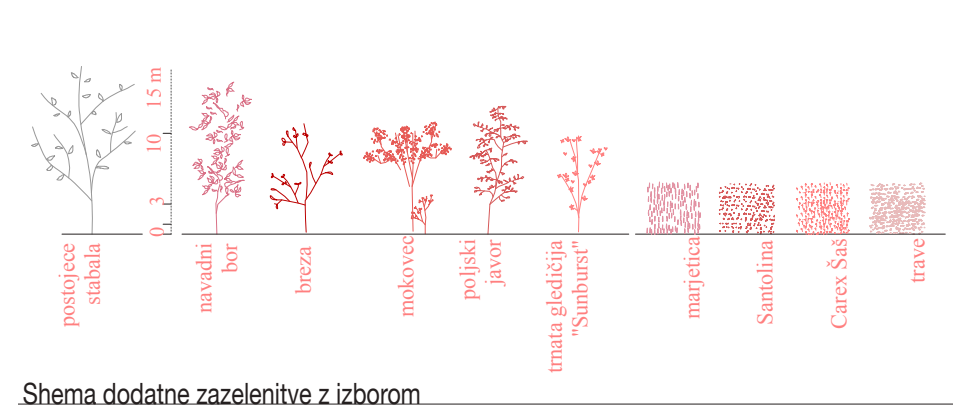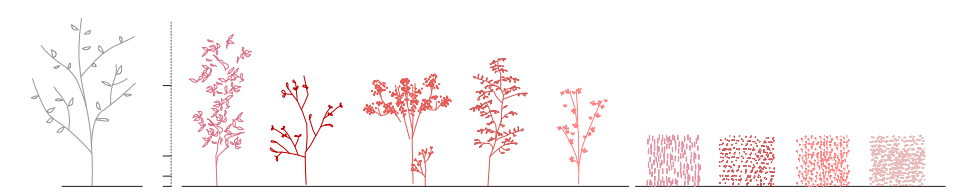

Shematski prikaz kletne etaže-3

+20.95
 +16.95
 +0.00

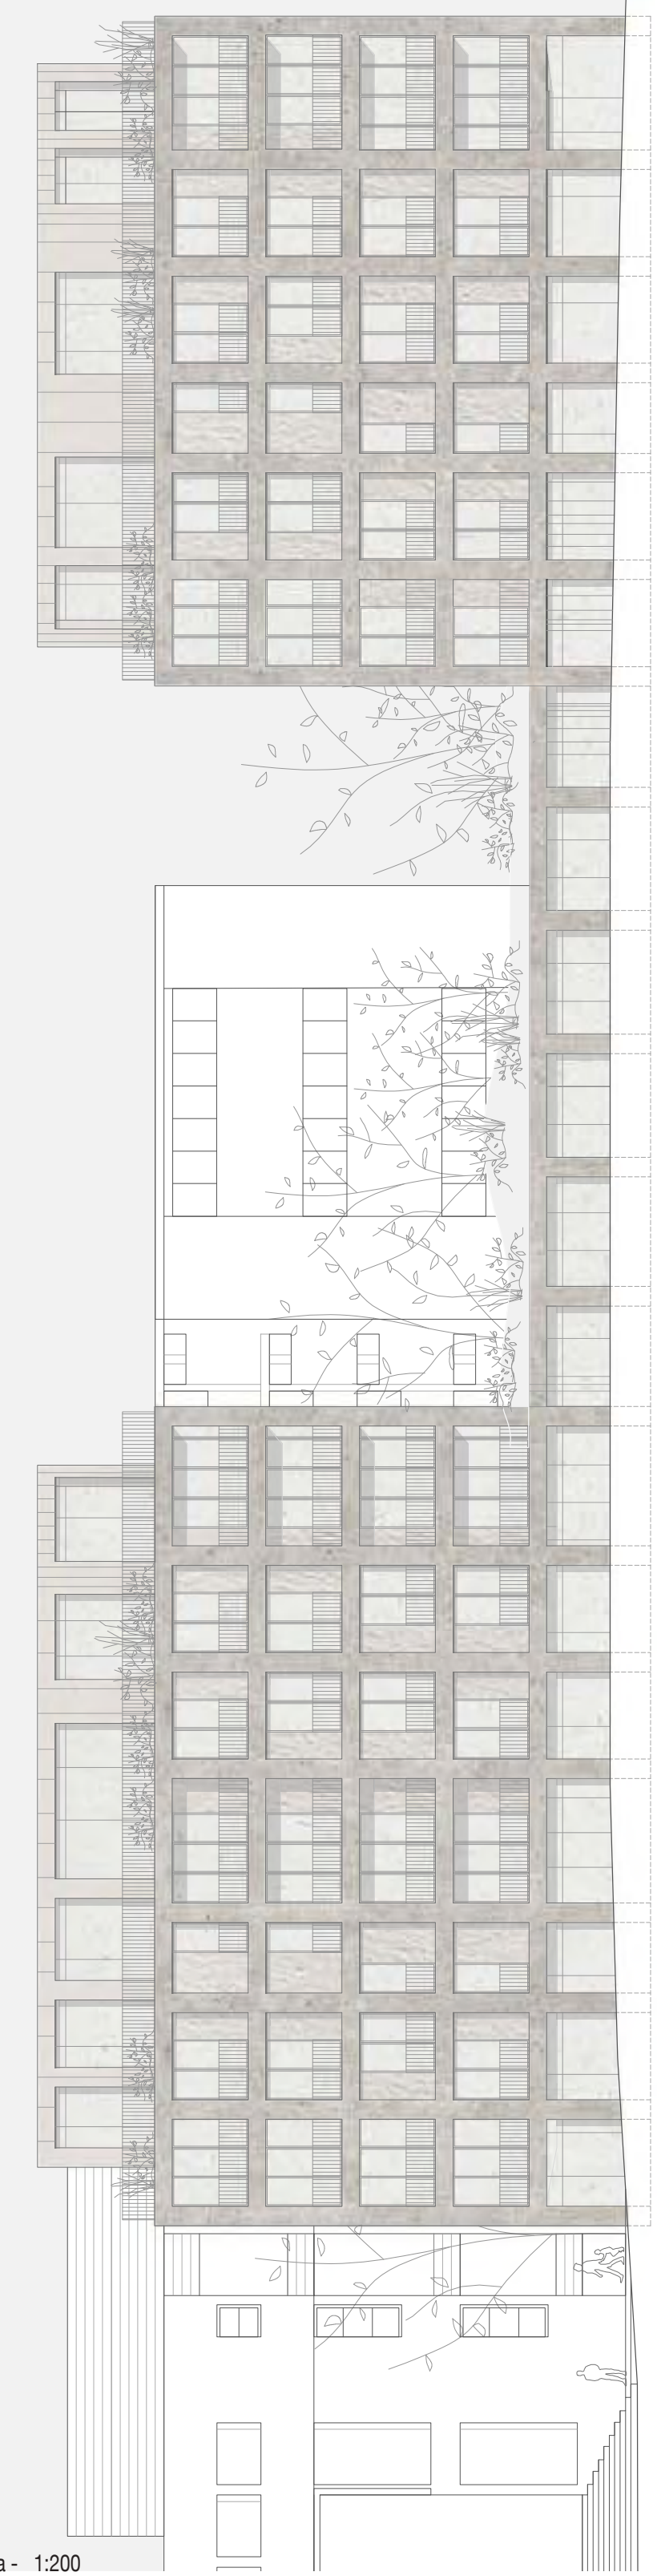

Severozahodna fasada - 1:200



Jugozahodna fasada 1:200




Prostorski prikaz ambianta ter pogleda proti ploščadi



Prostorski prikaz novozoblikovanega trga ter artikulacija volumna glede na osrednjo ploščad



Prostorski prikaz stanovanja v povezavi z zunanjim pogledom

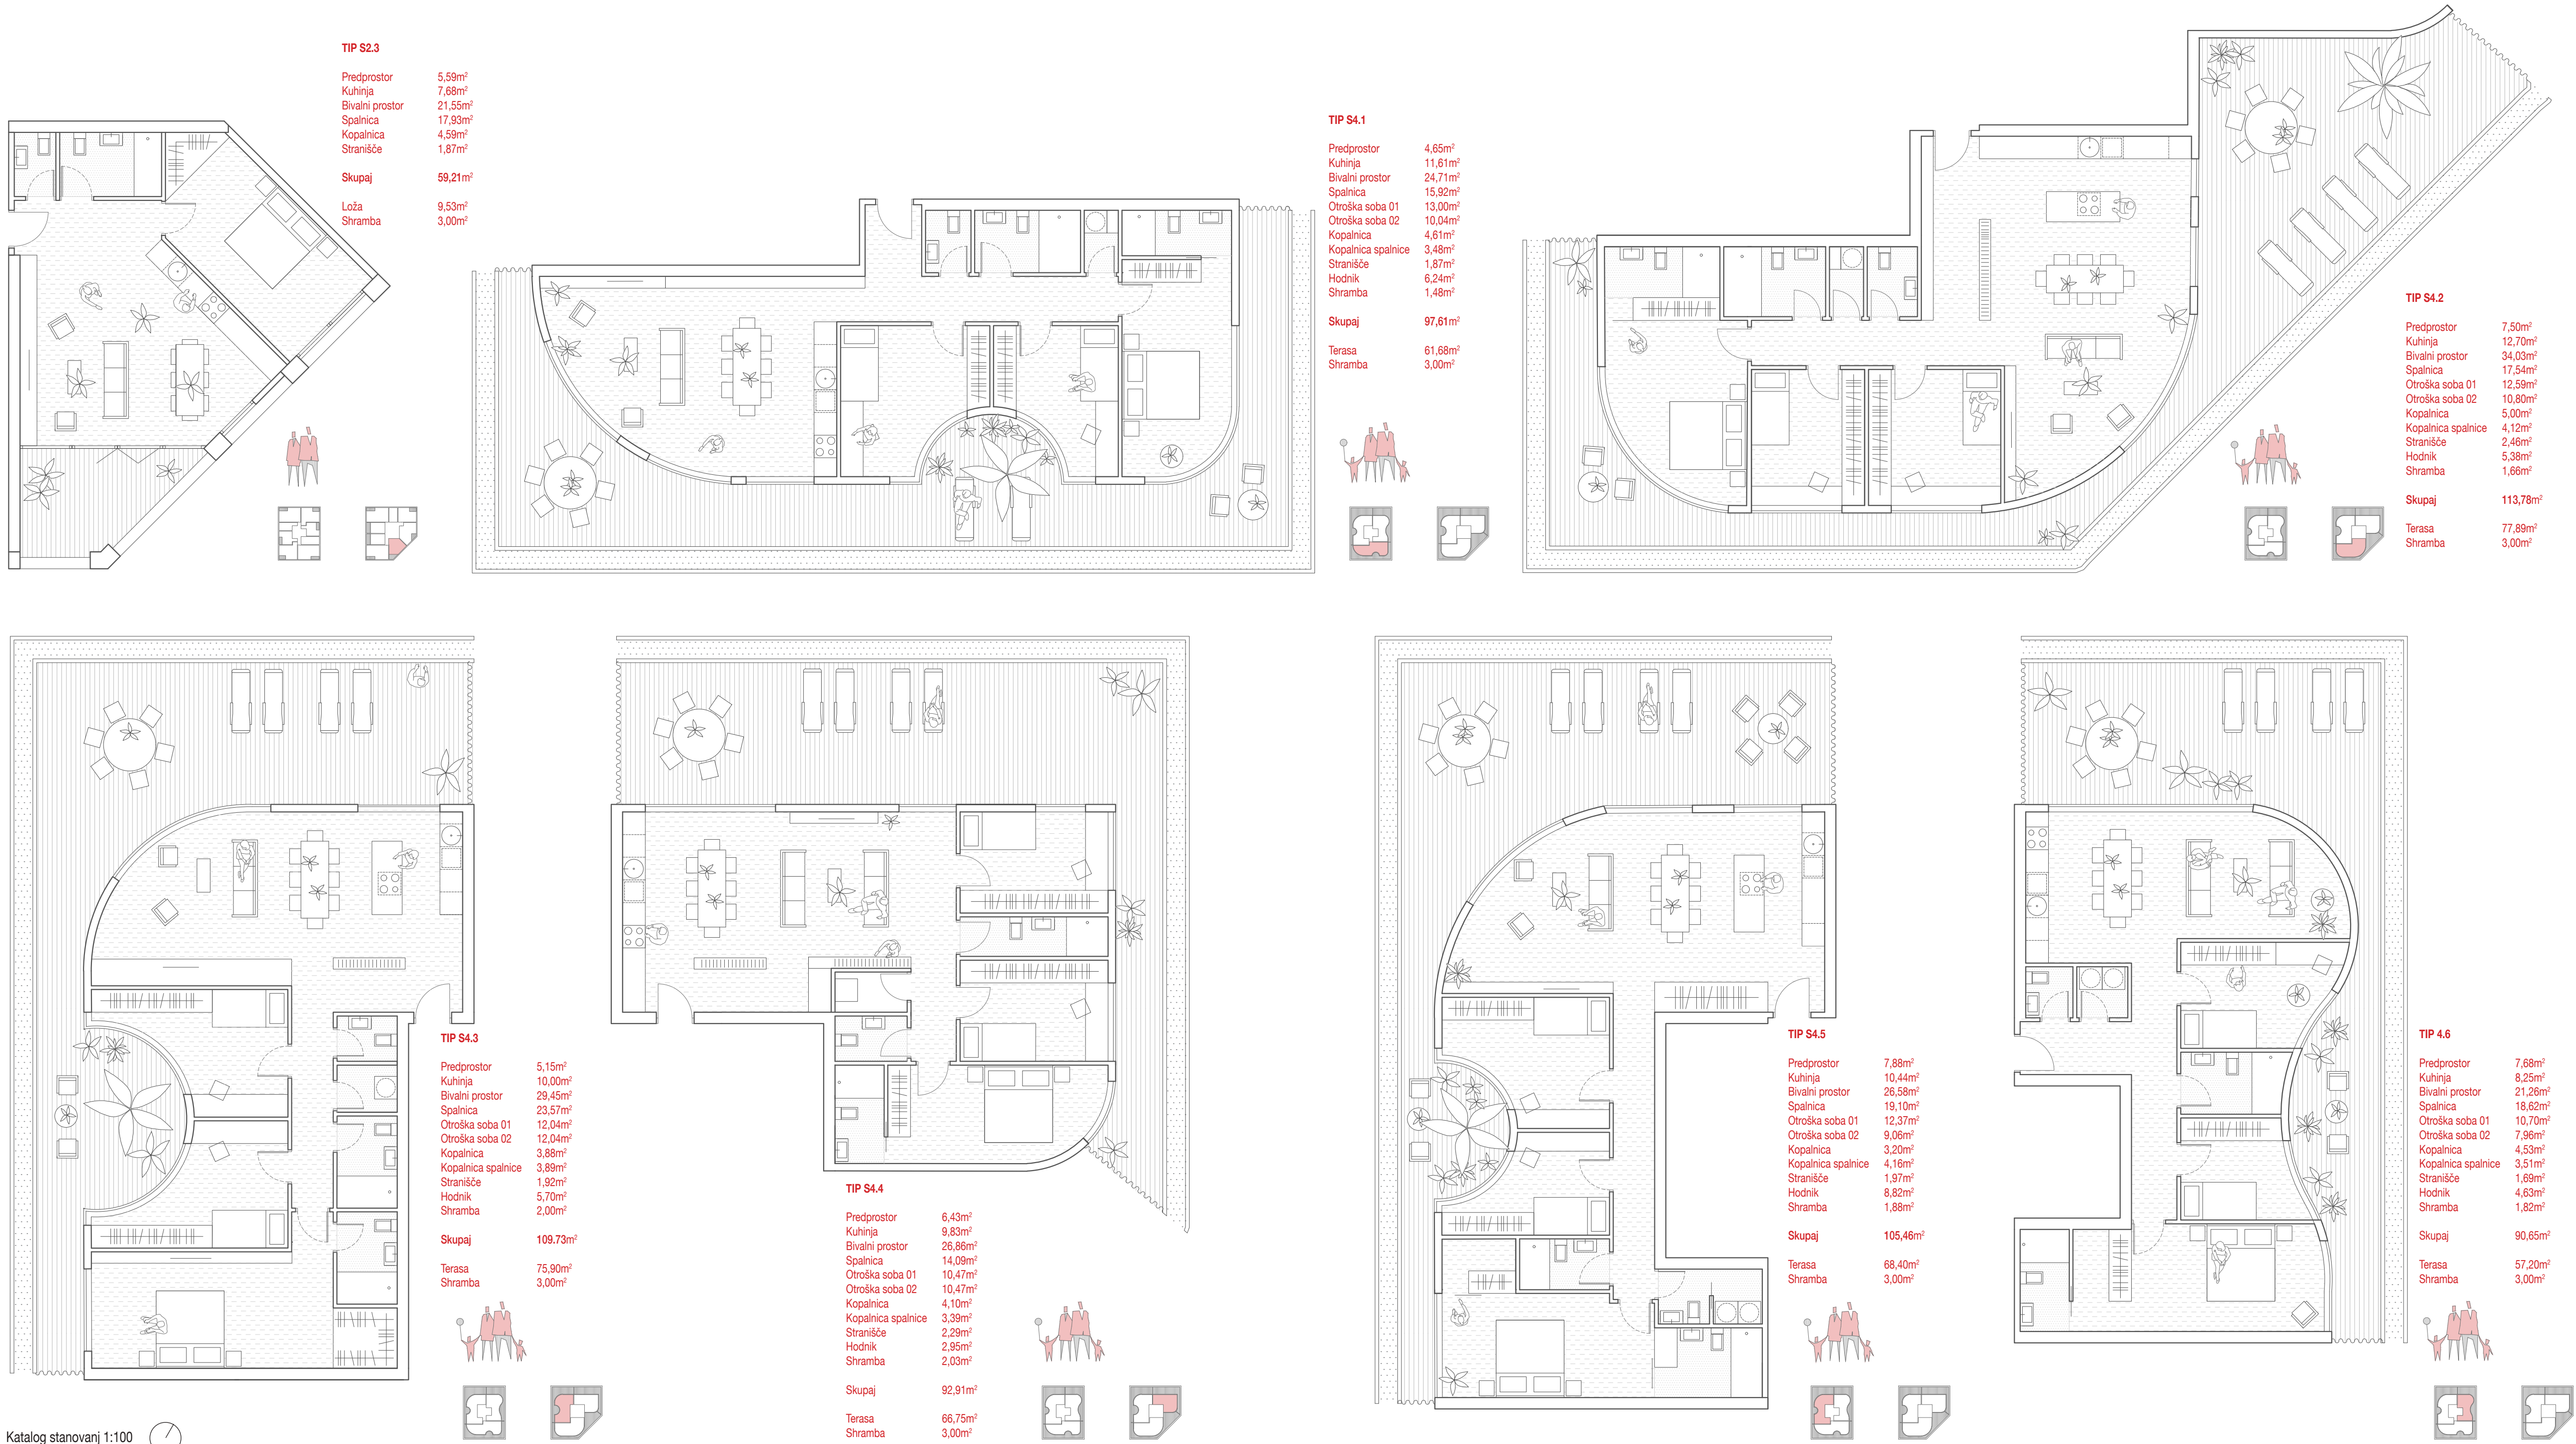

Katalog stanovanj 1:100



Vzdolžni presek s pogledom proti jugo vzhodu 1:200



Vzdolžni presek s pogledom proti jugo vzhodu 1:200