

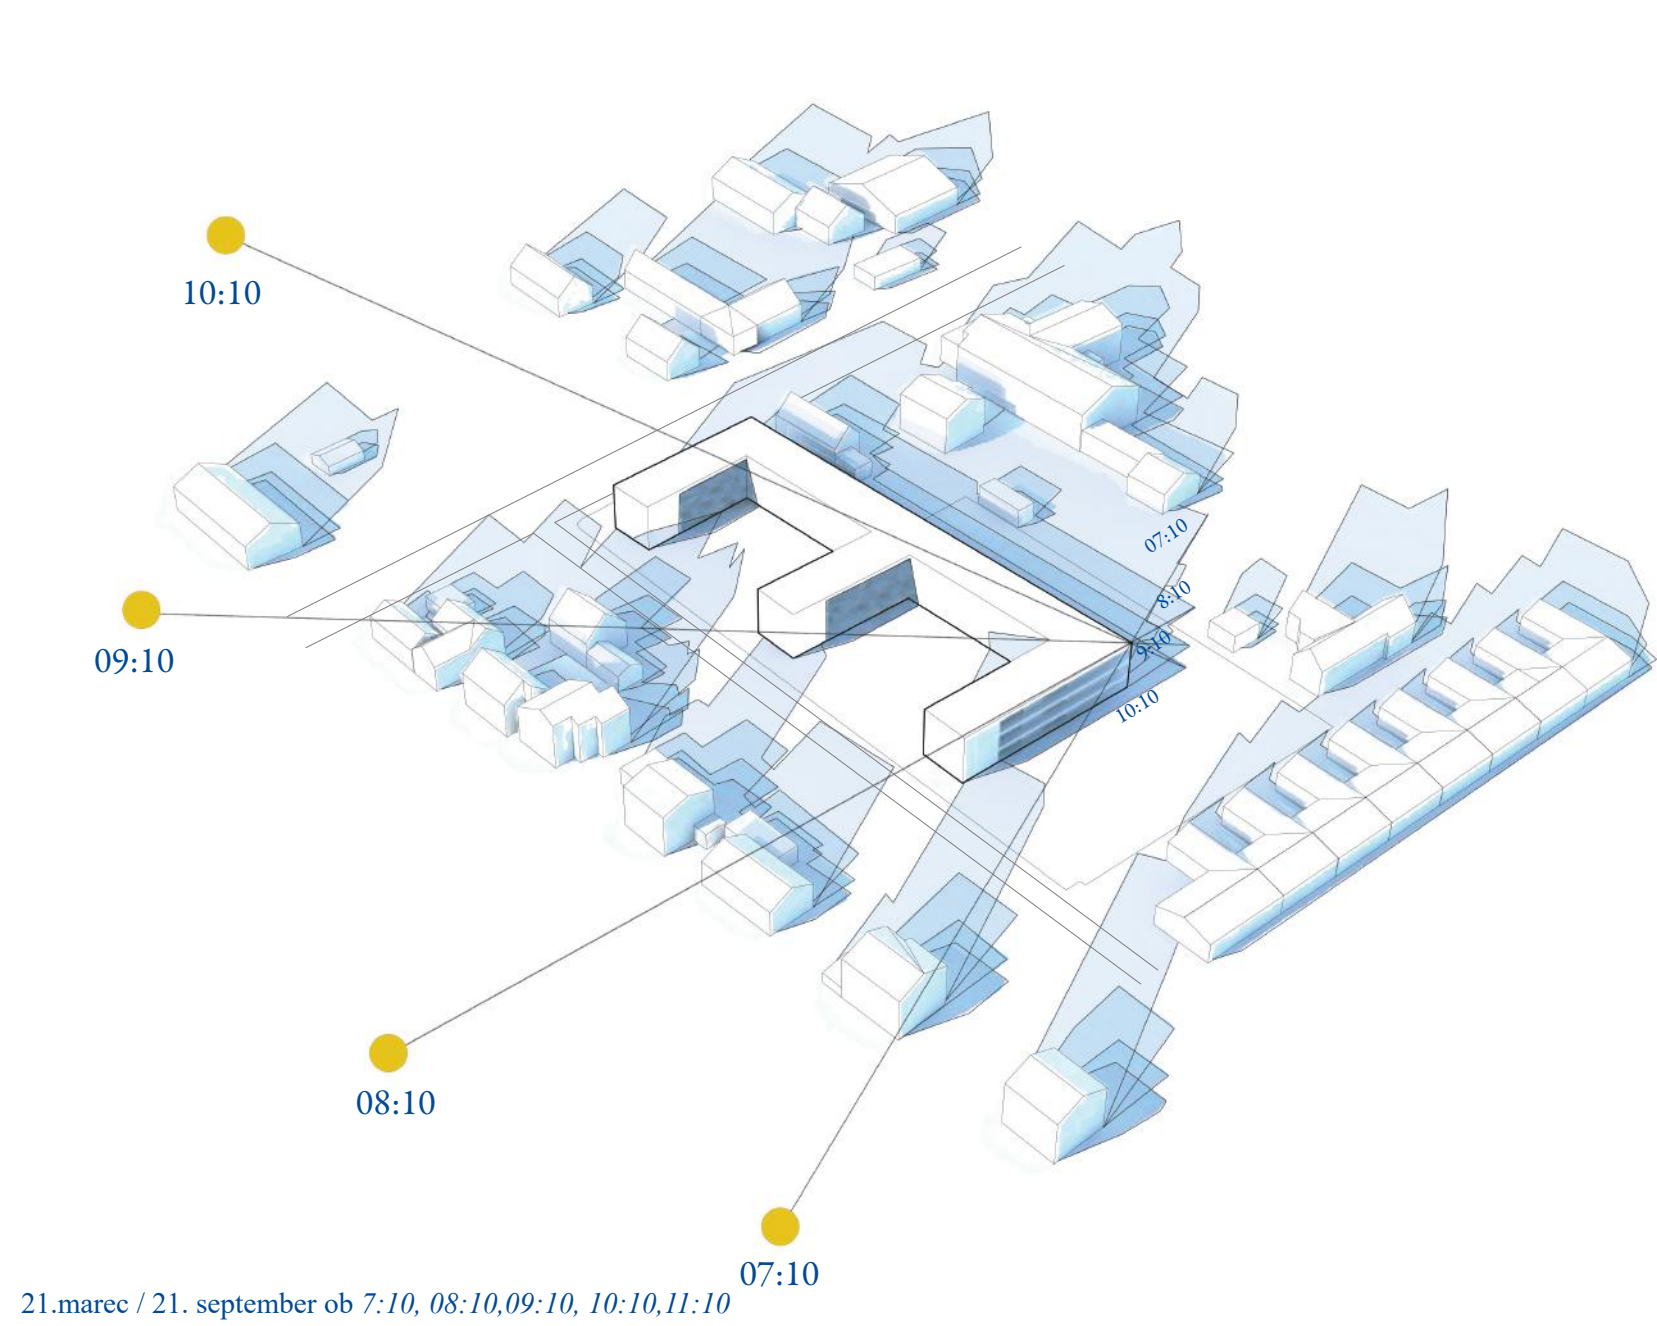
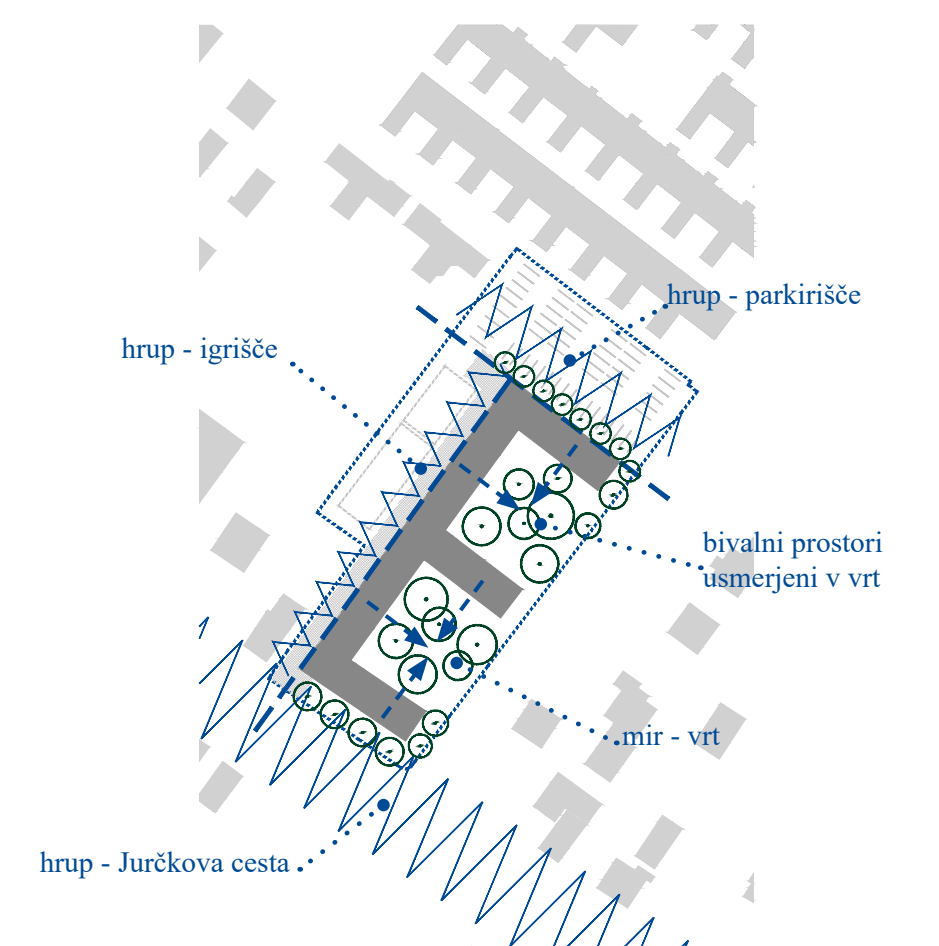
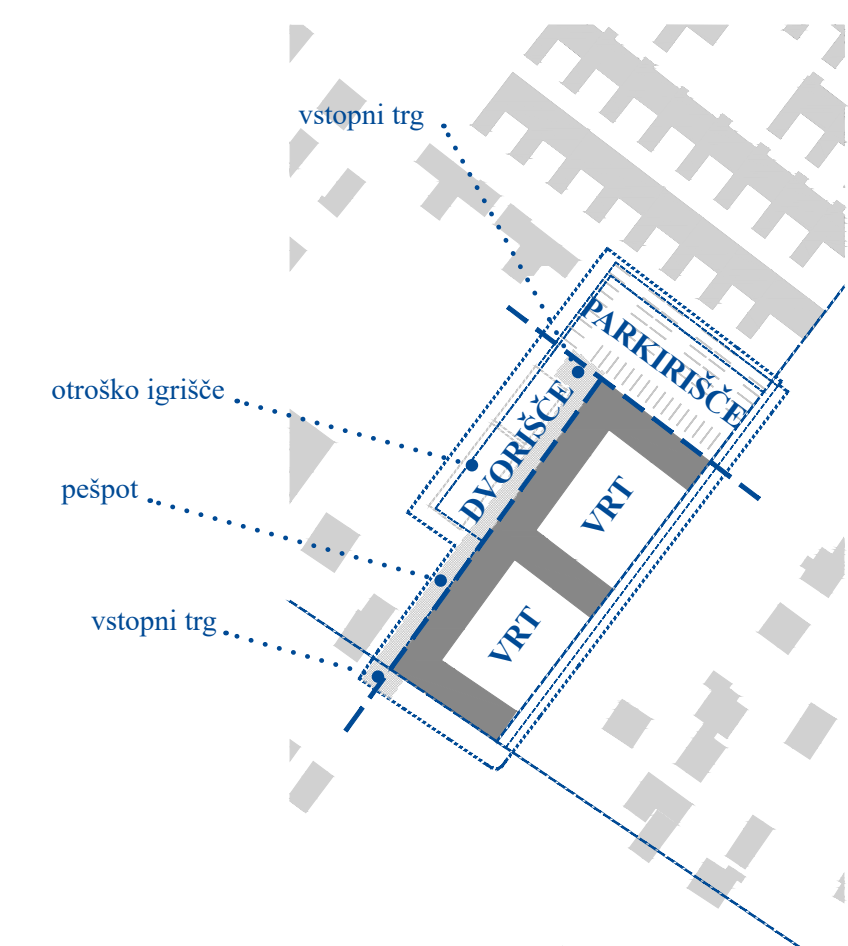
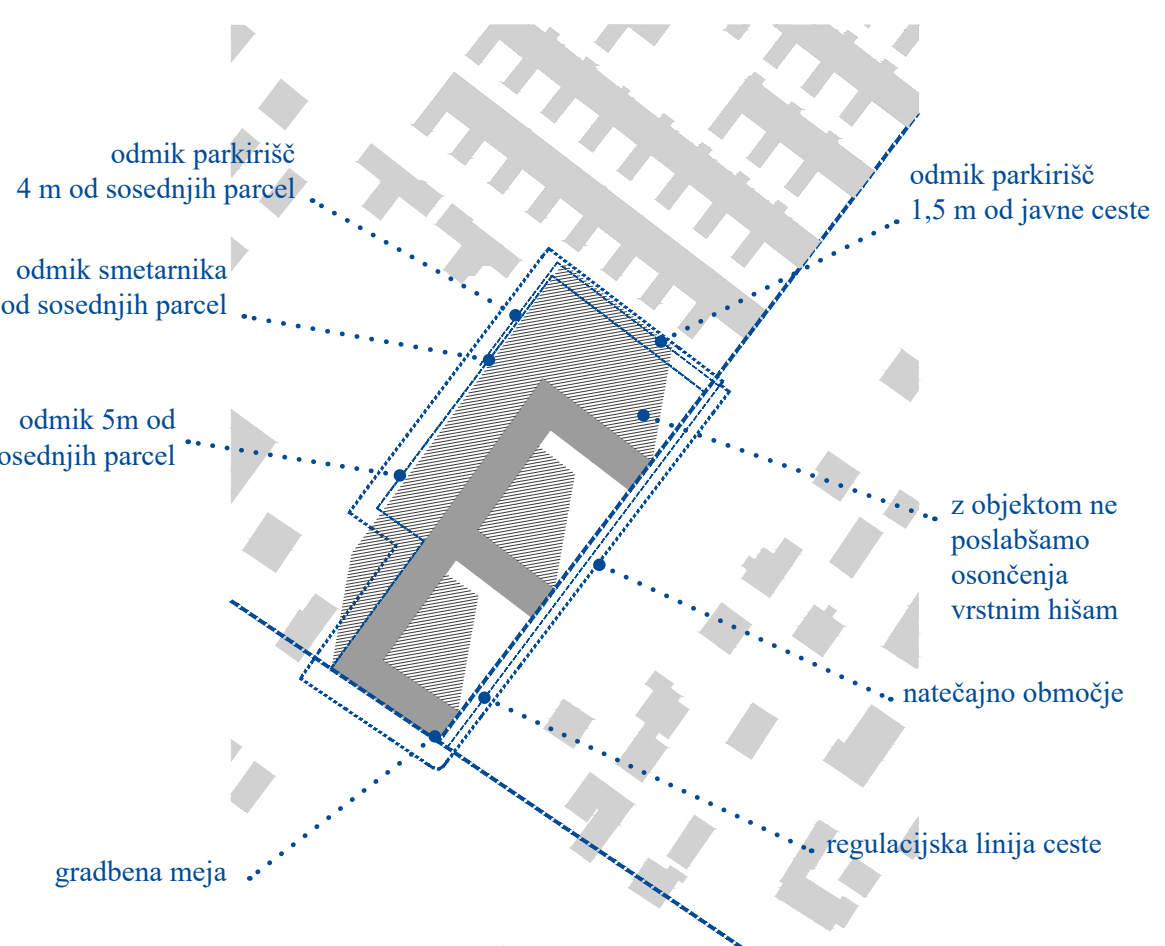
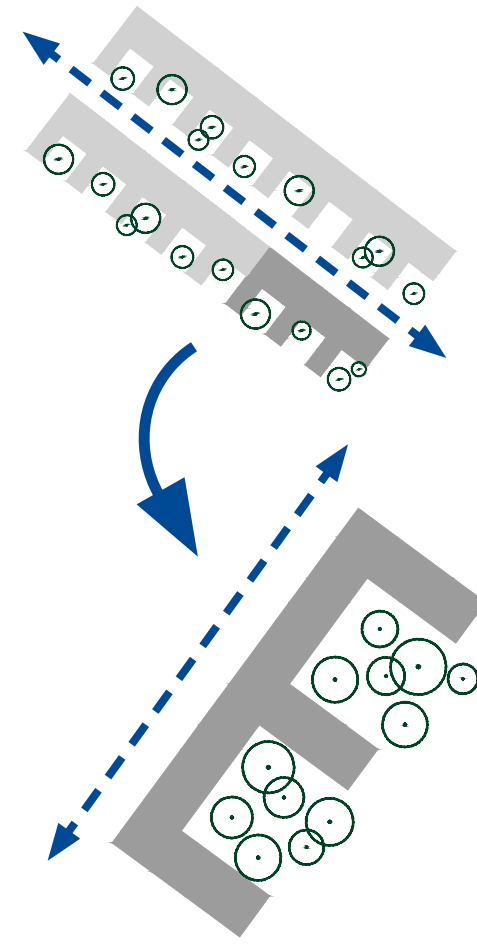



uređitvena situacija z zunanjo in prometno uređitvijo m 1:500

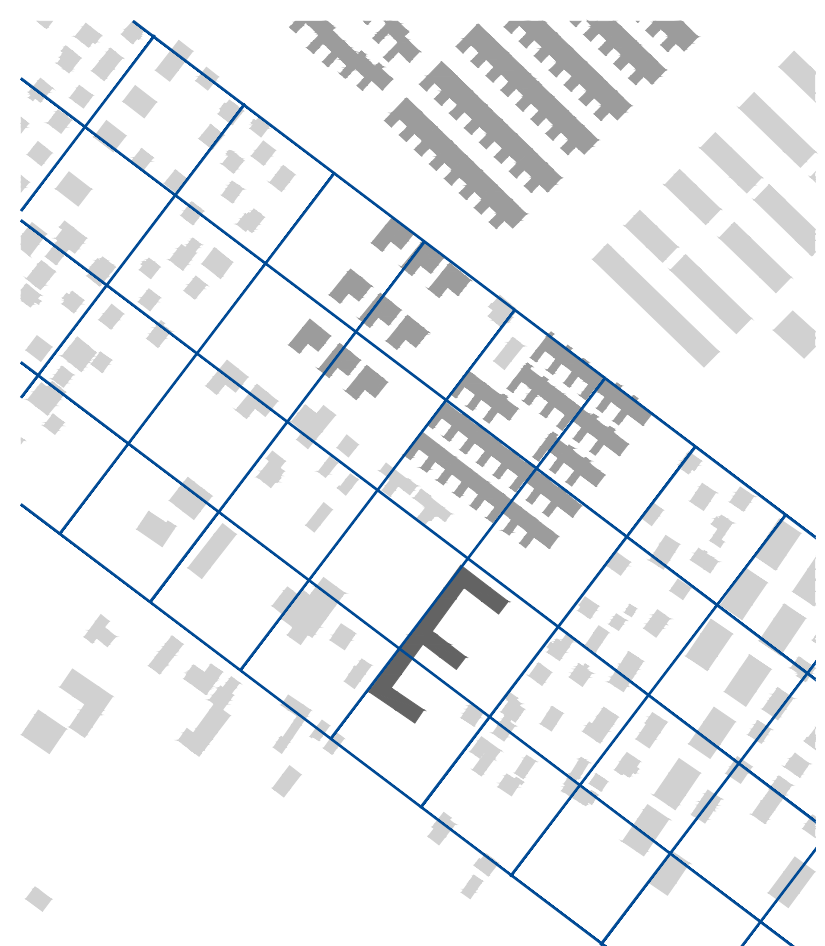

21.marec / 21. september ob 7:10, 08:10, 09:10, 10:10, 11:10

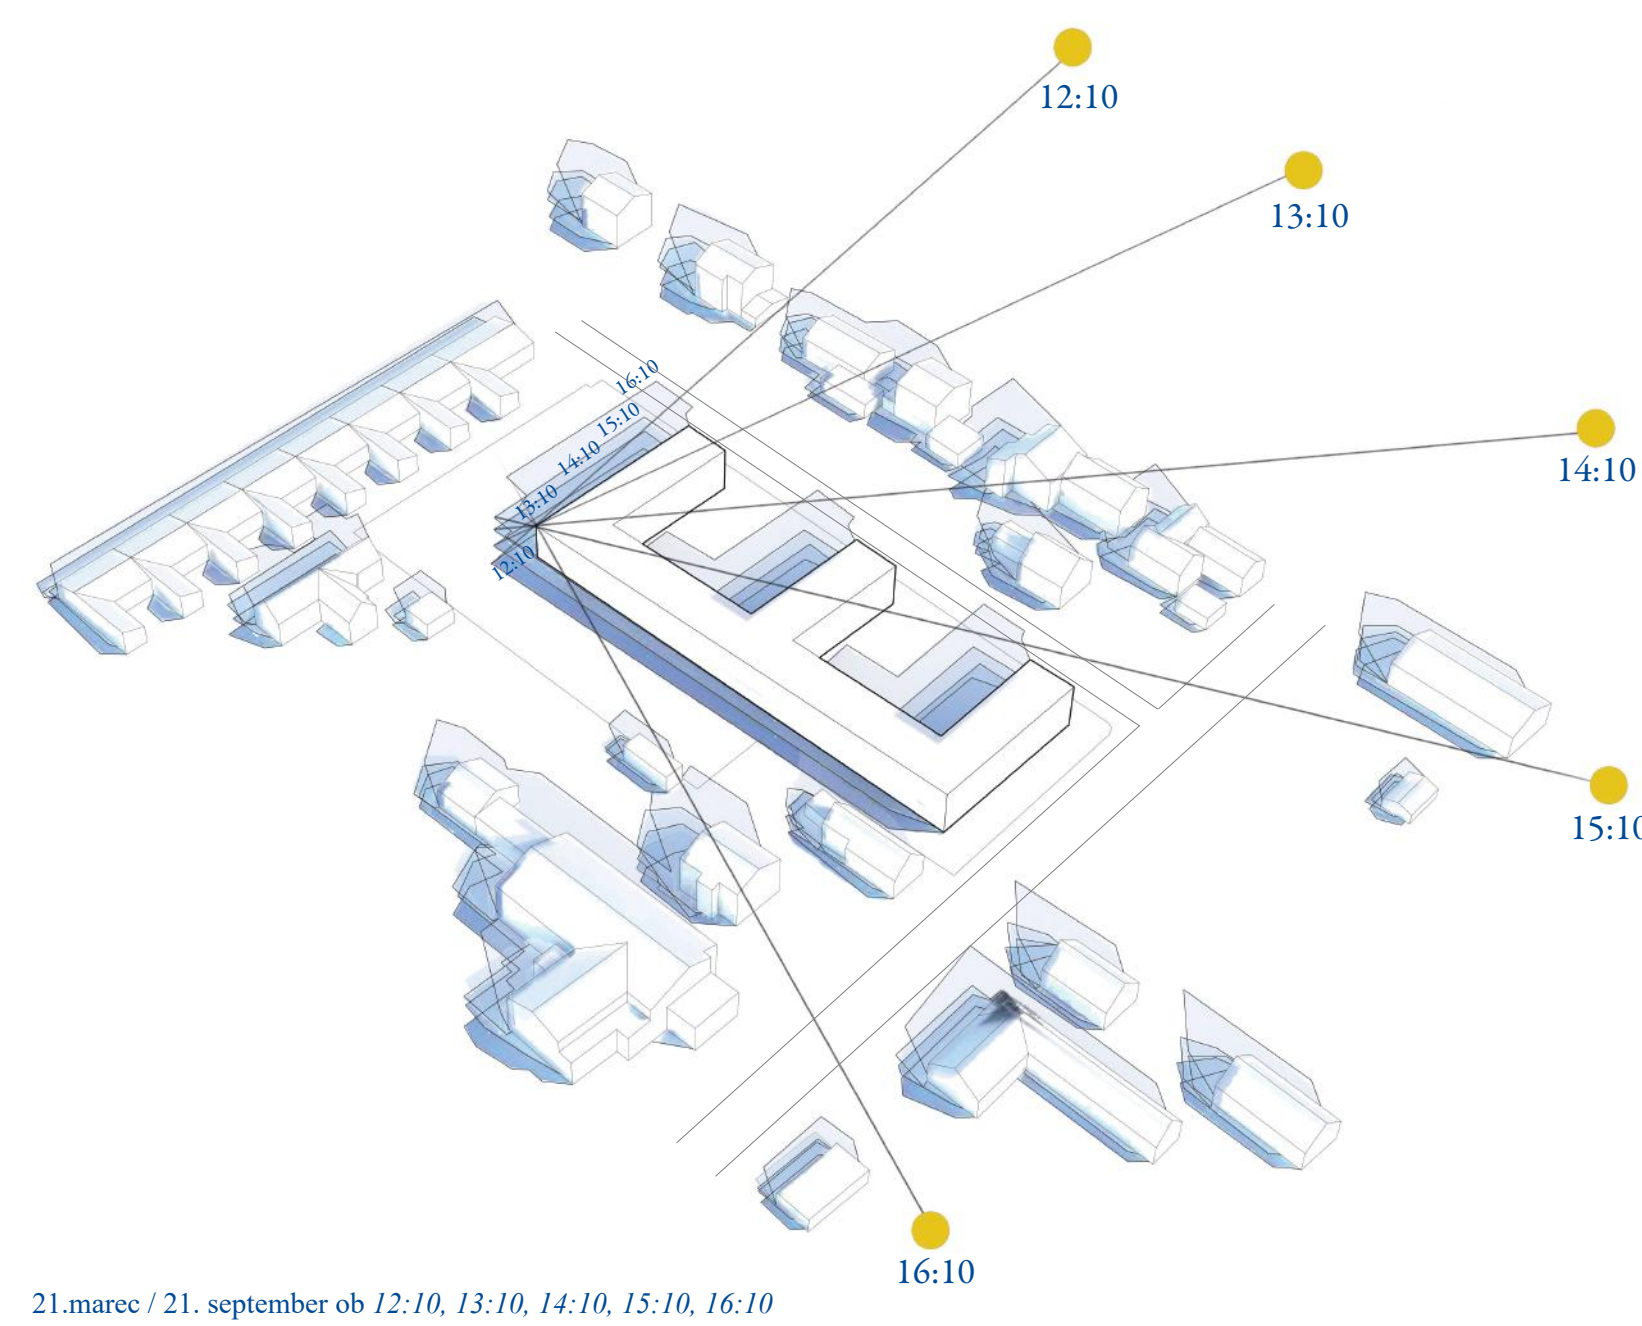


21.marec / 21. september ob 12:10, 13:10, 14:10, 15:10, 16:10

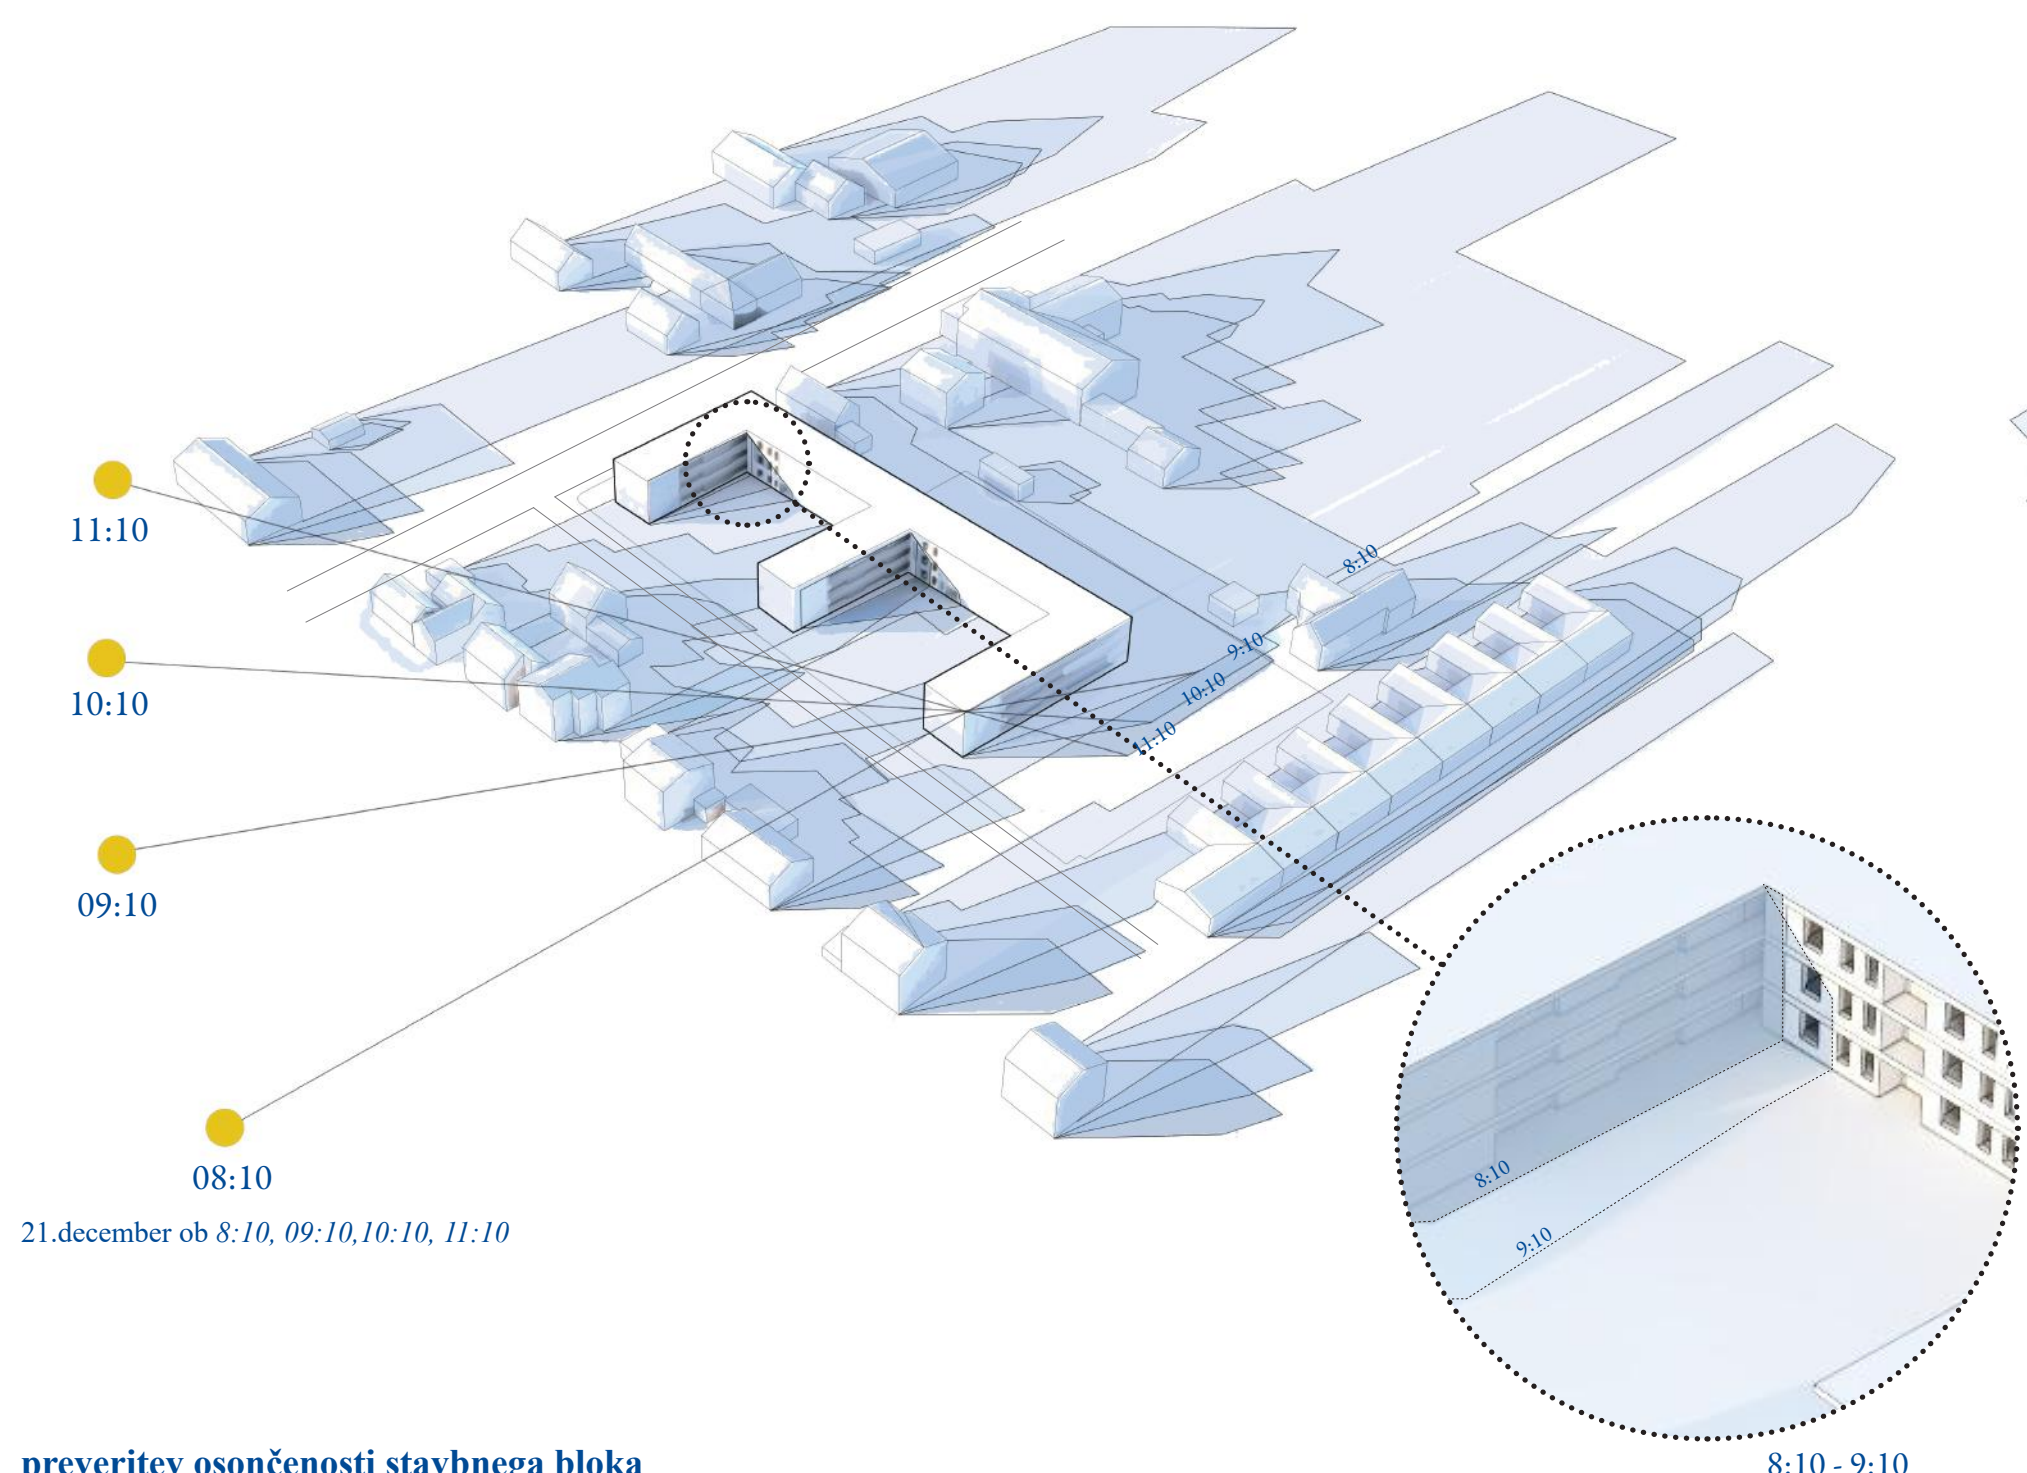



21.december ob 8:10, 09:10, 10:10, 11:10


preveritev osenčenosti stavbnega bloka

8:10 - 9:10

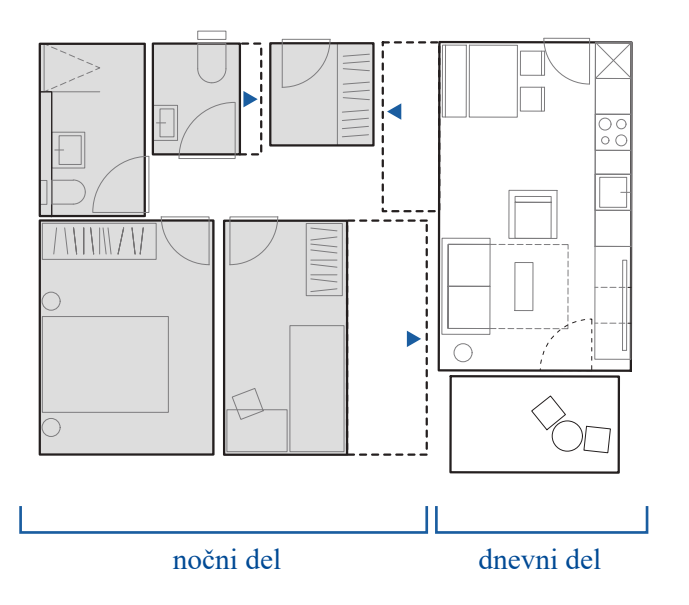


sestavljanje stanovanj

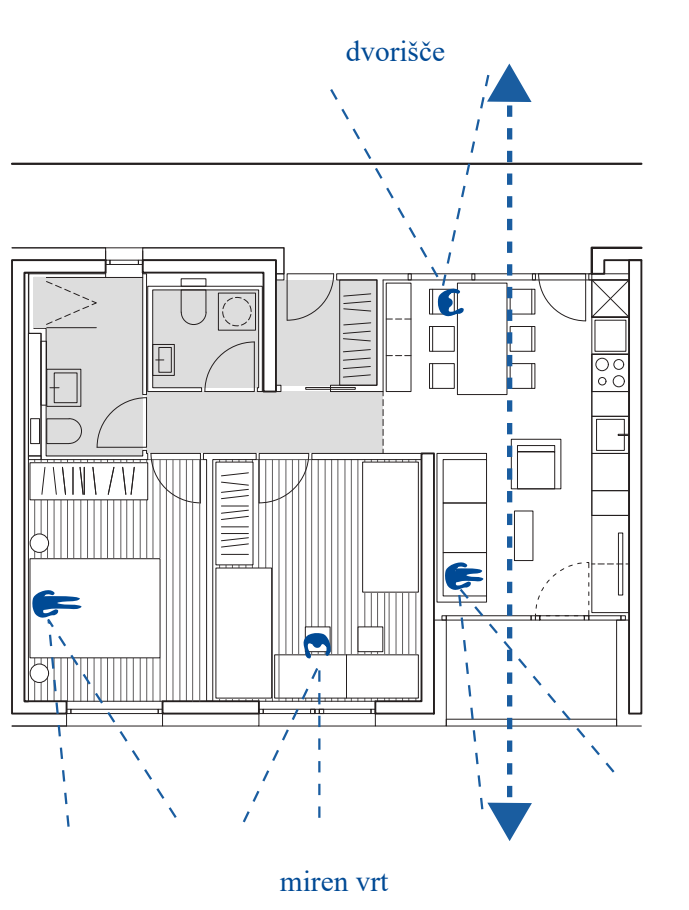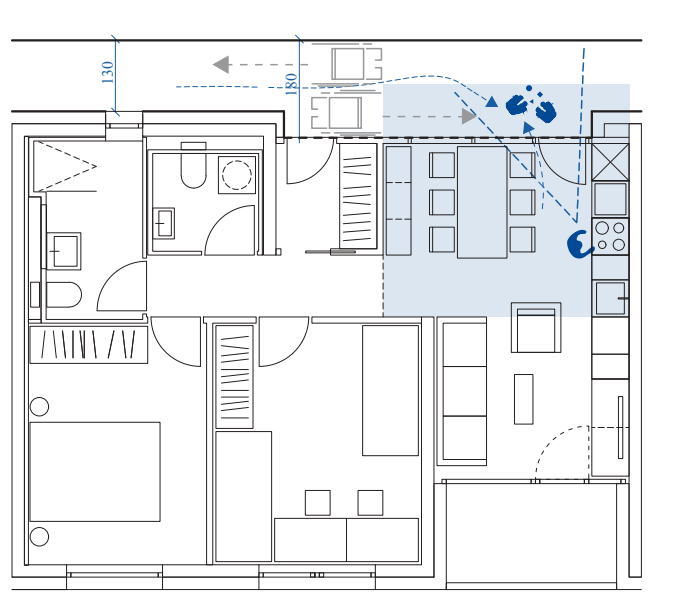


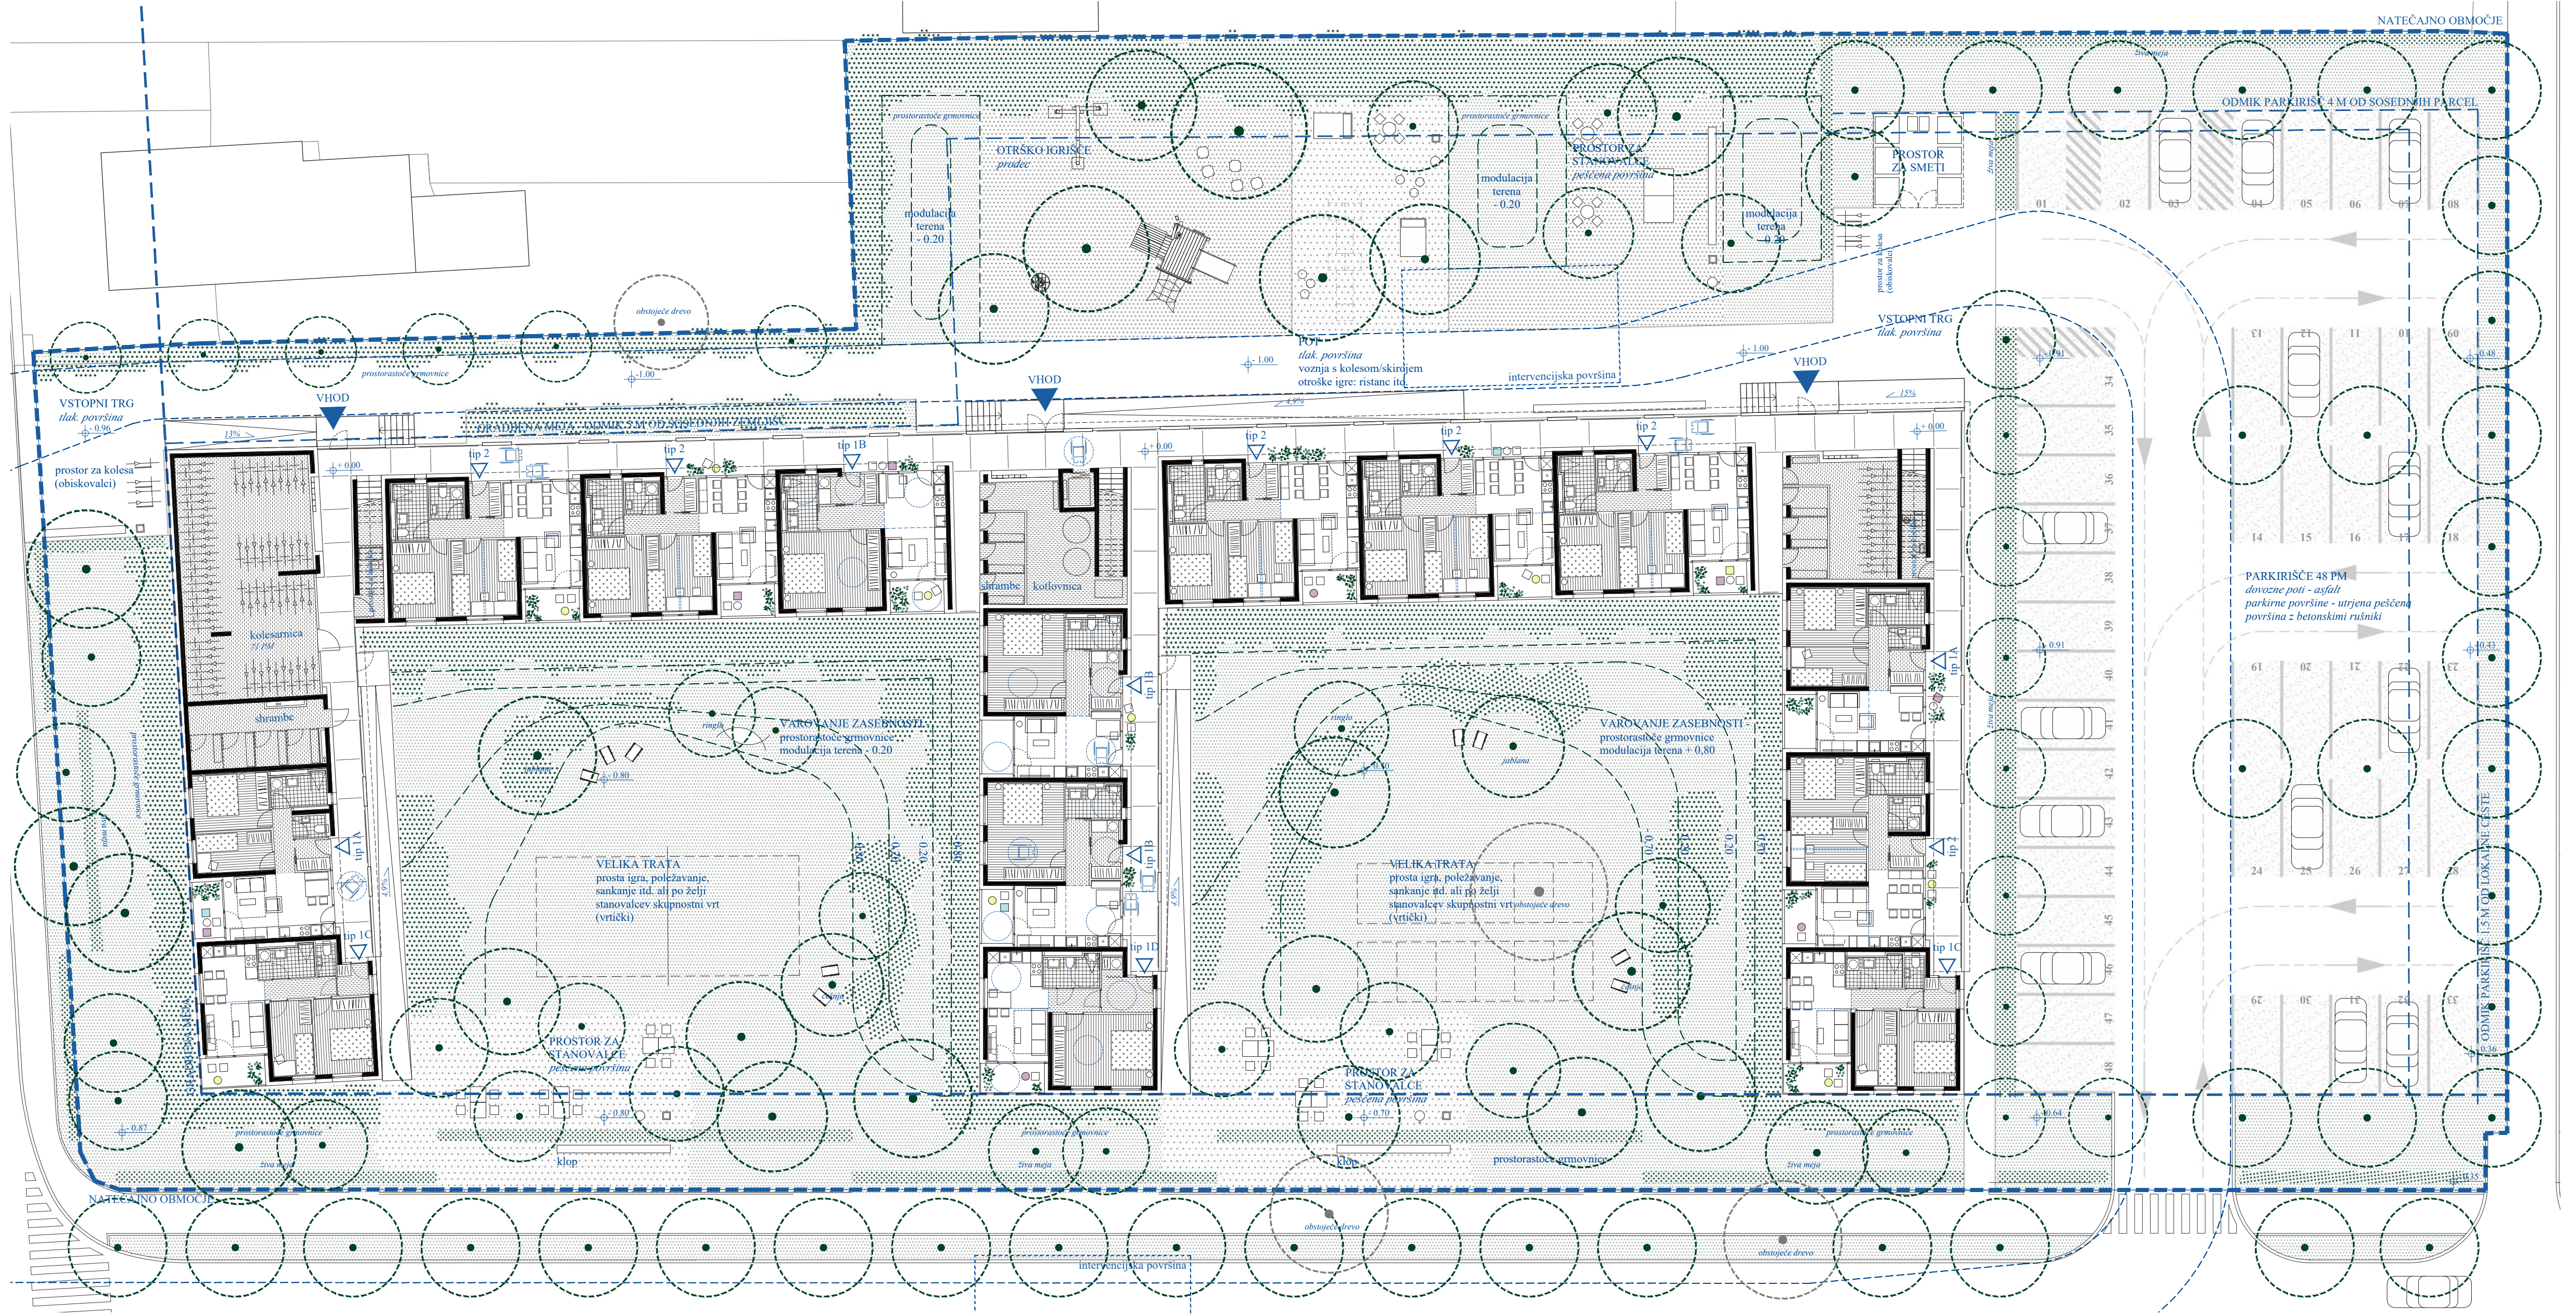



tloris pritičja m 1:200

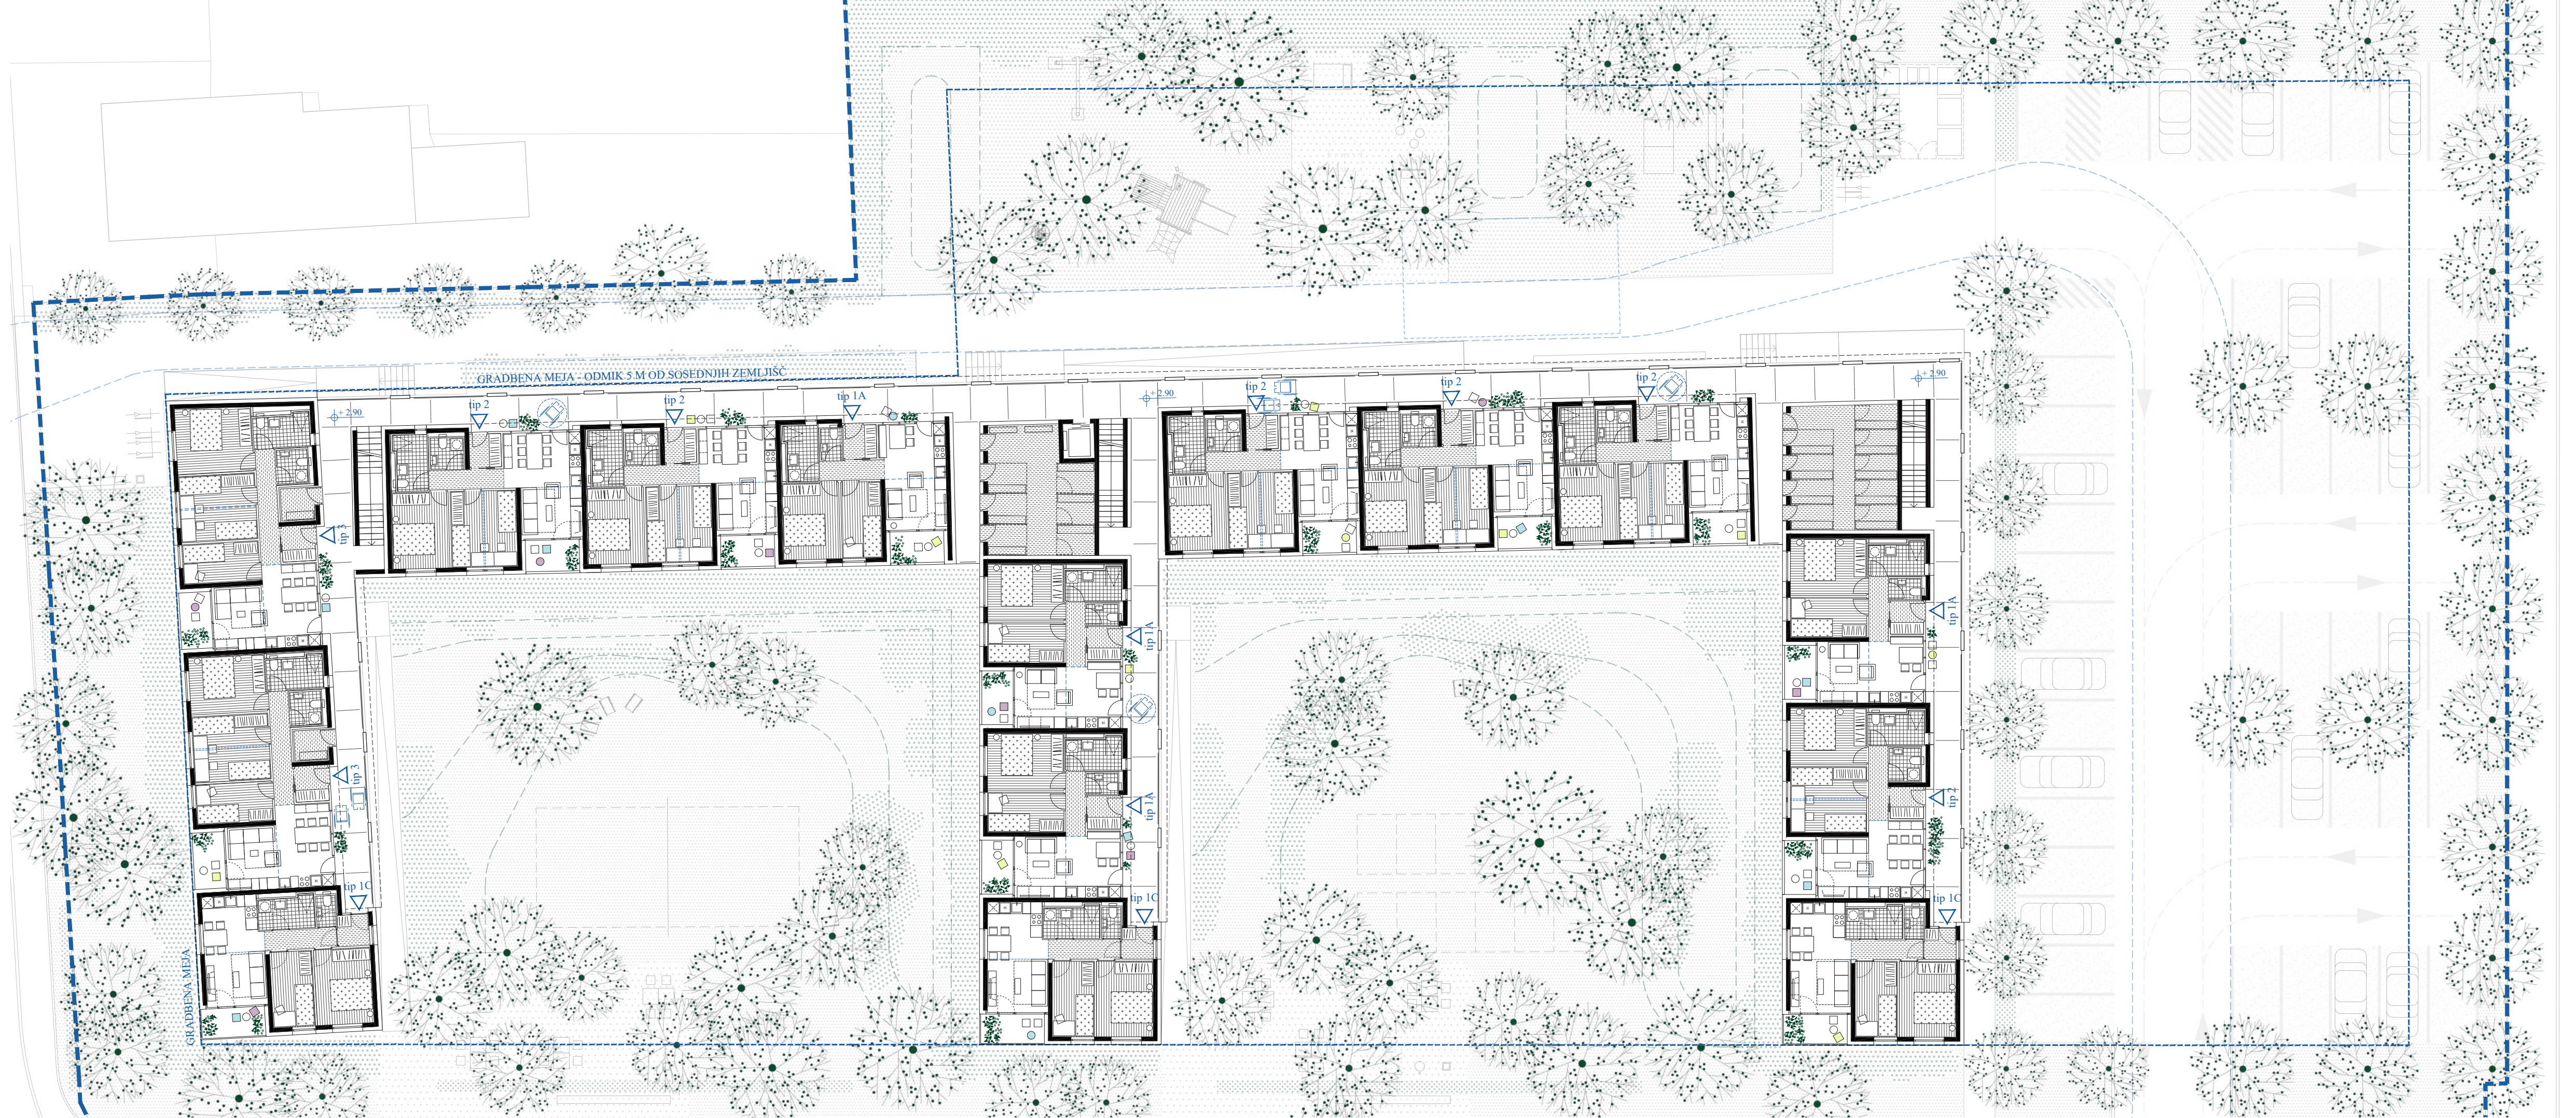









tloris 1. nadstropja m 1:200

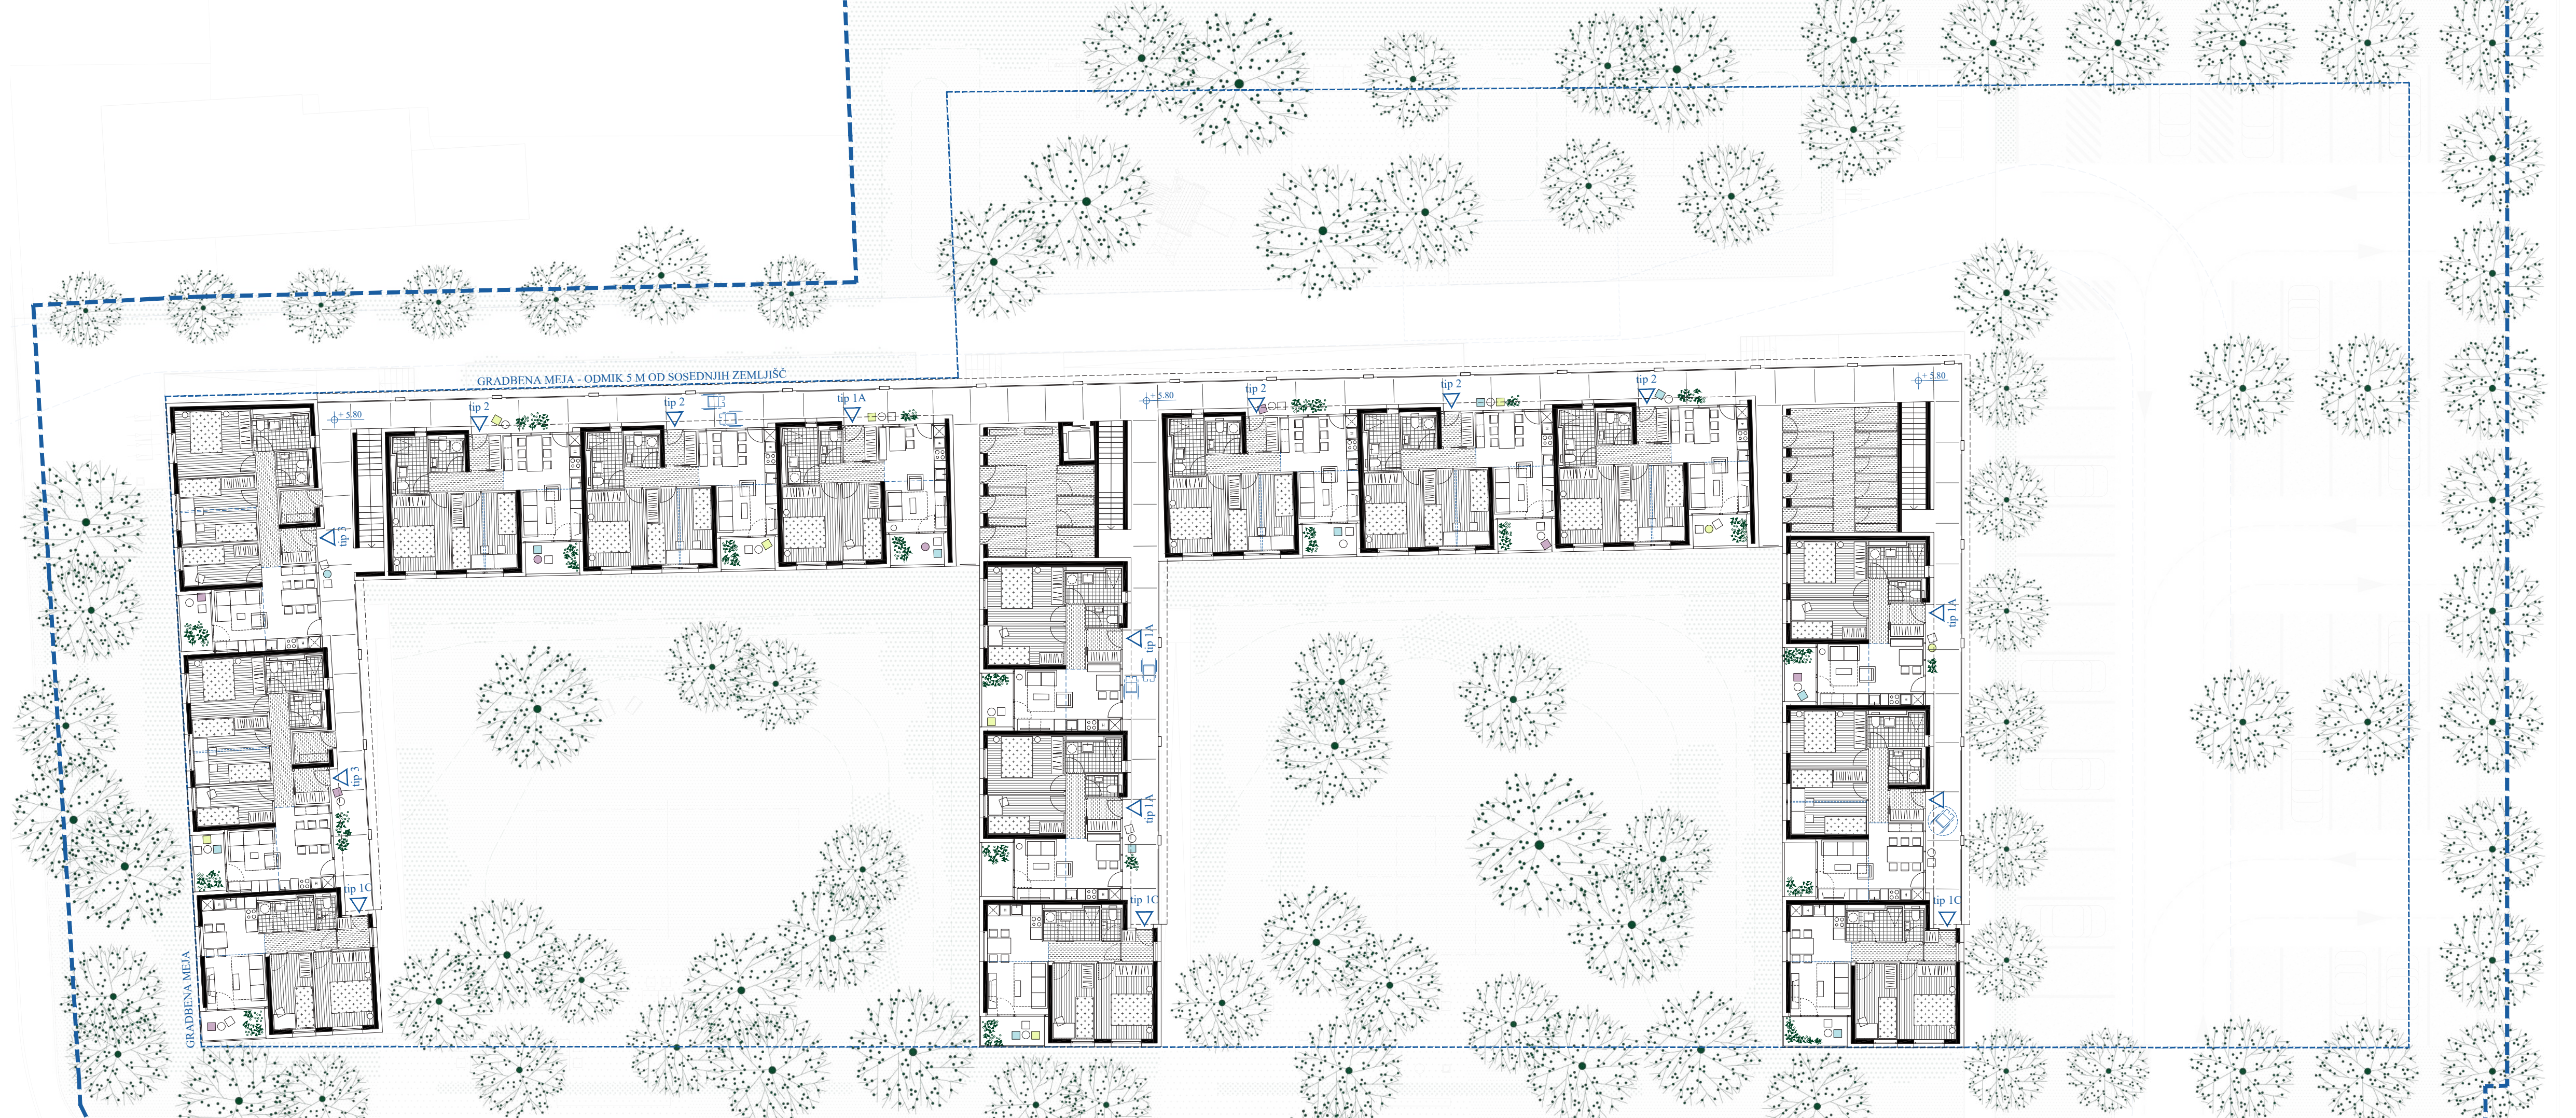

tloris 2. nadstropja m 1:200

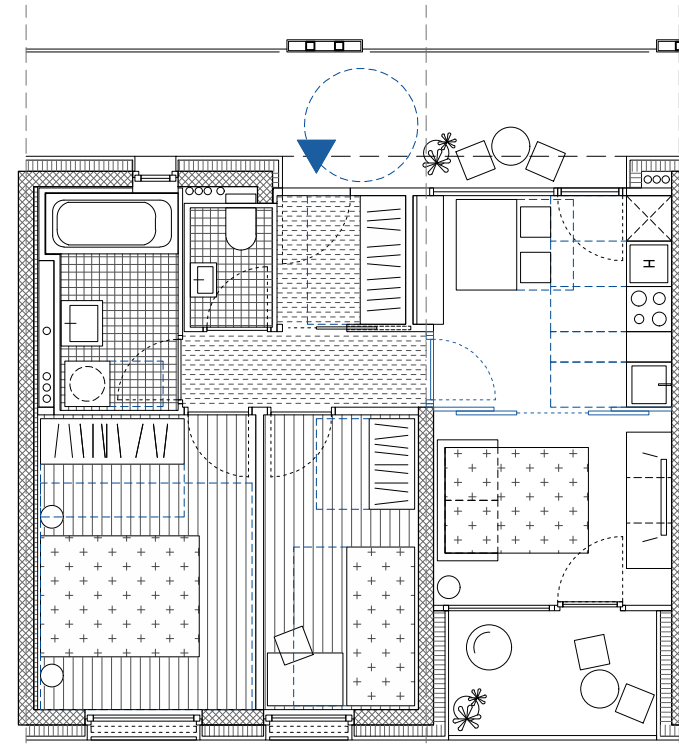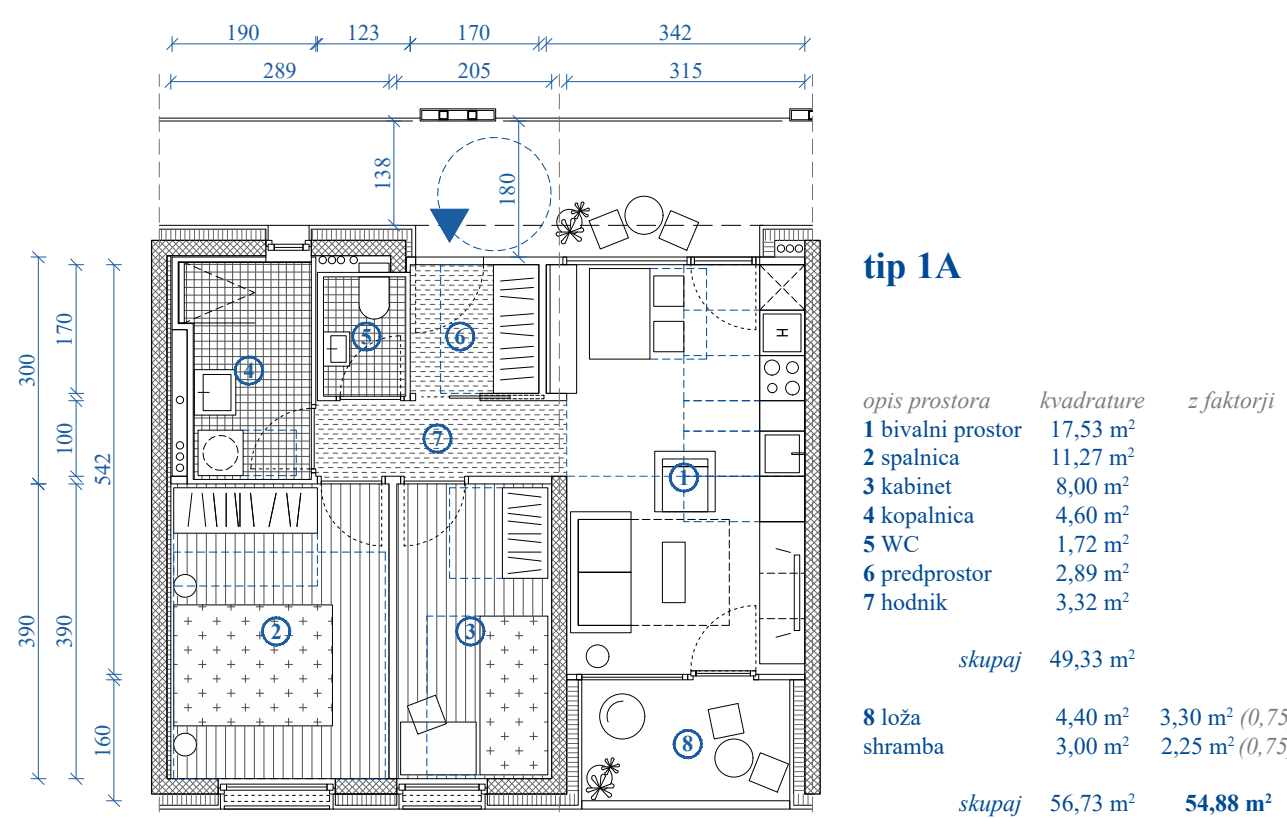

tip stanovanja	število stanovanj	prilagojen delež (dopustno odstopanje)	dosežen delež
3 člani gospodinjstva	22	50 % (50 - 55%)	50 %
tip 1A	10		
tip 1B (prilagojeno)	3		
tip 1C	8		
tip 1D (prilagojeno)	1		
4 člani gospodinjstva	18	40% (40 - 42%)	41%
tip 2	18		
5 članov gospodinjstva	4	10% (9 - 10%)	9%
tip 3	4		
<b>skupaj</b>	<b>44</b>		

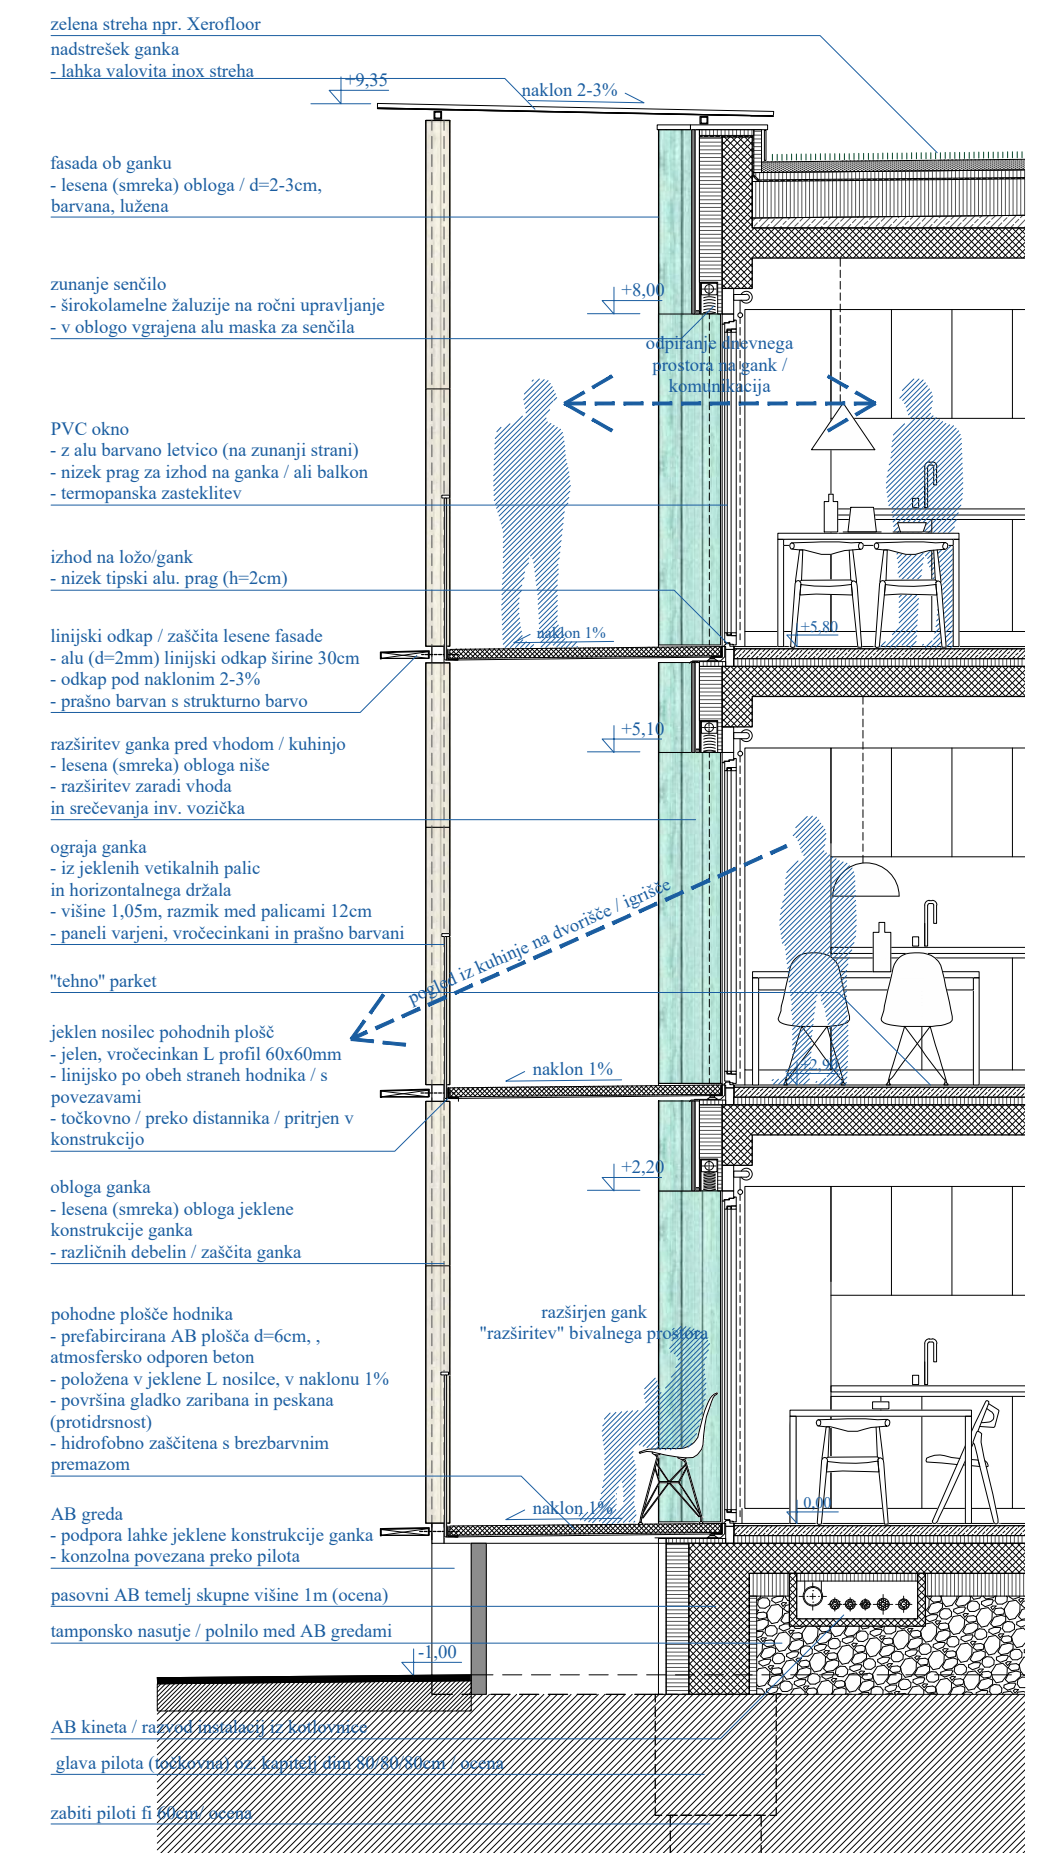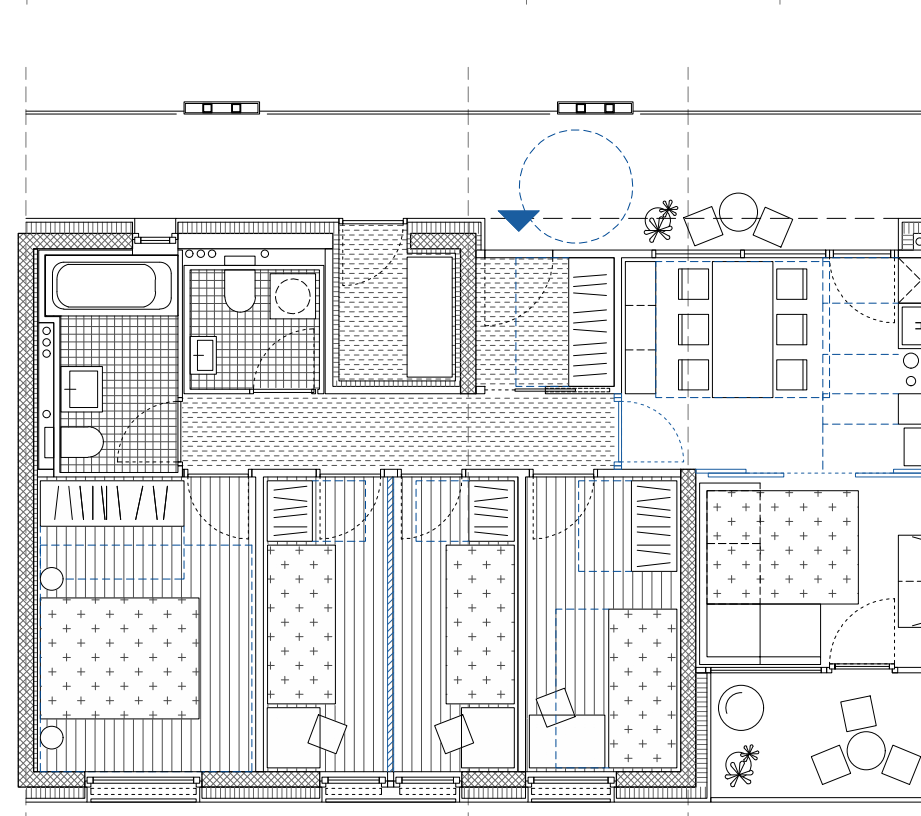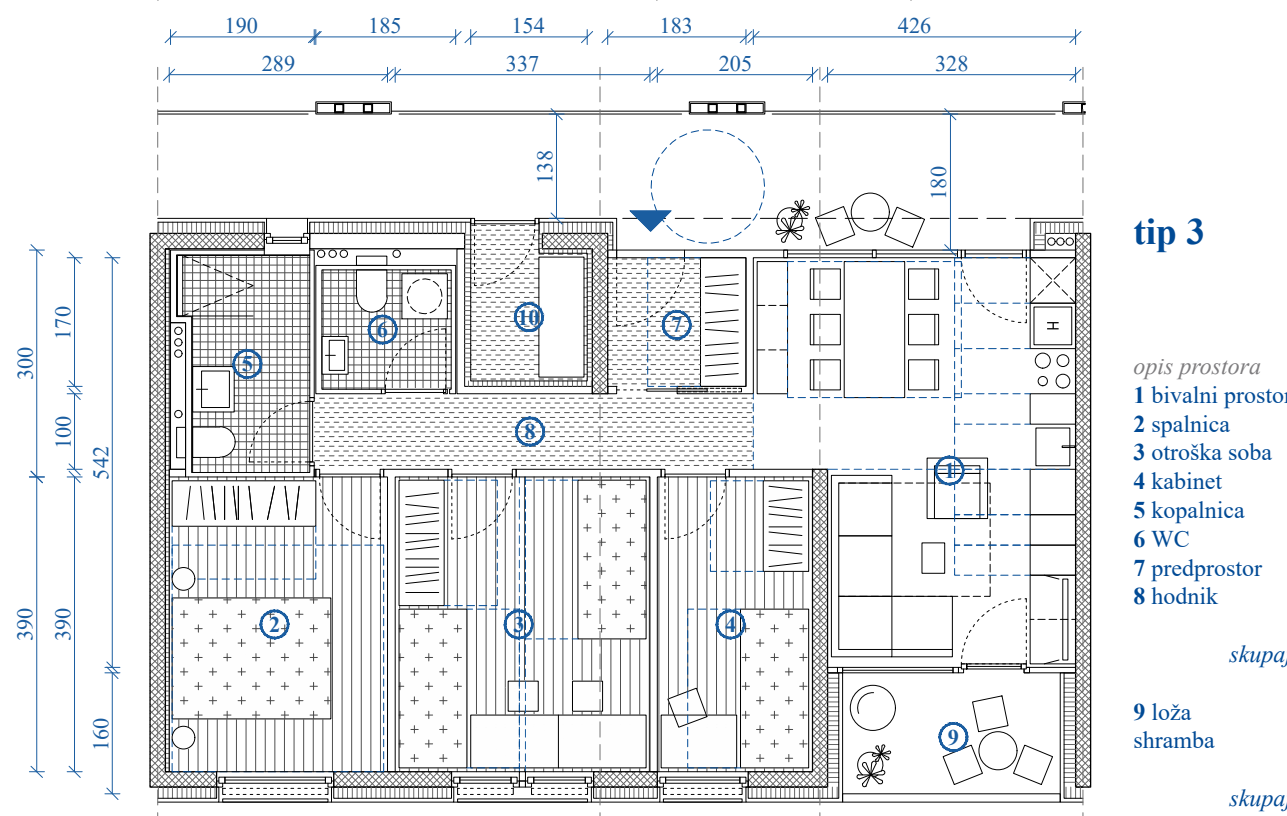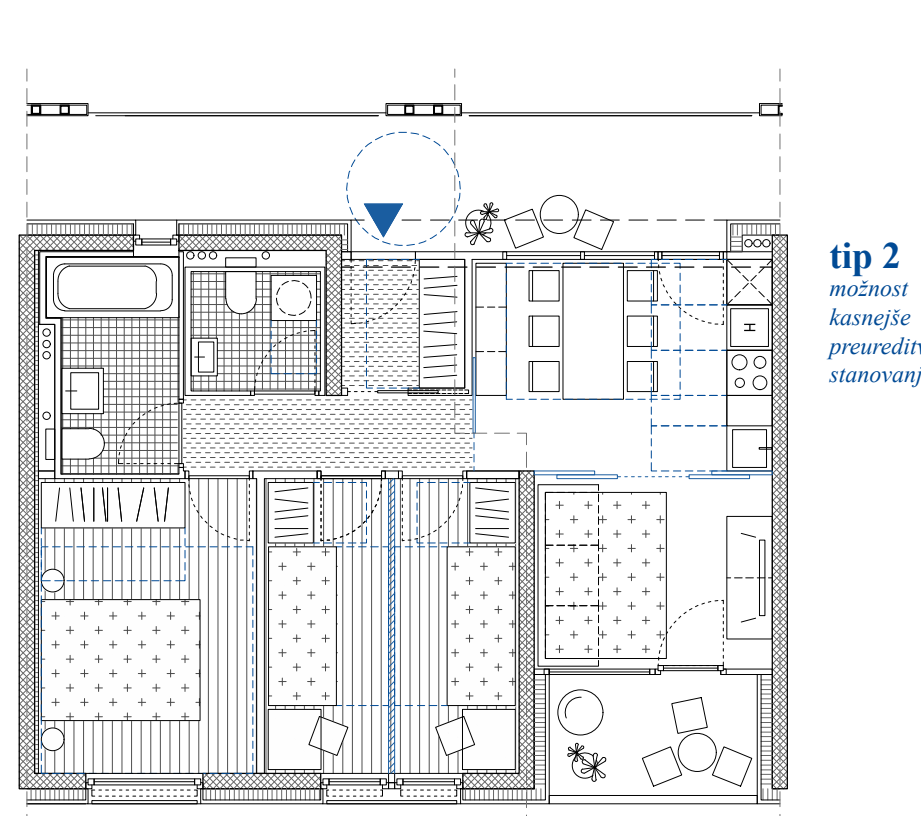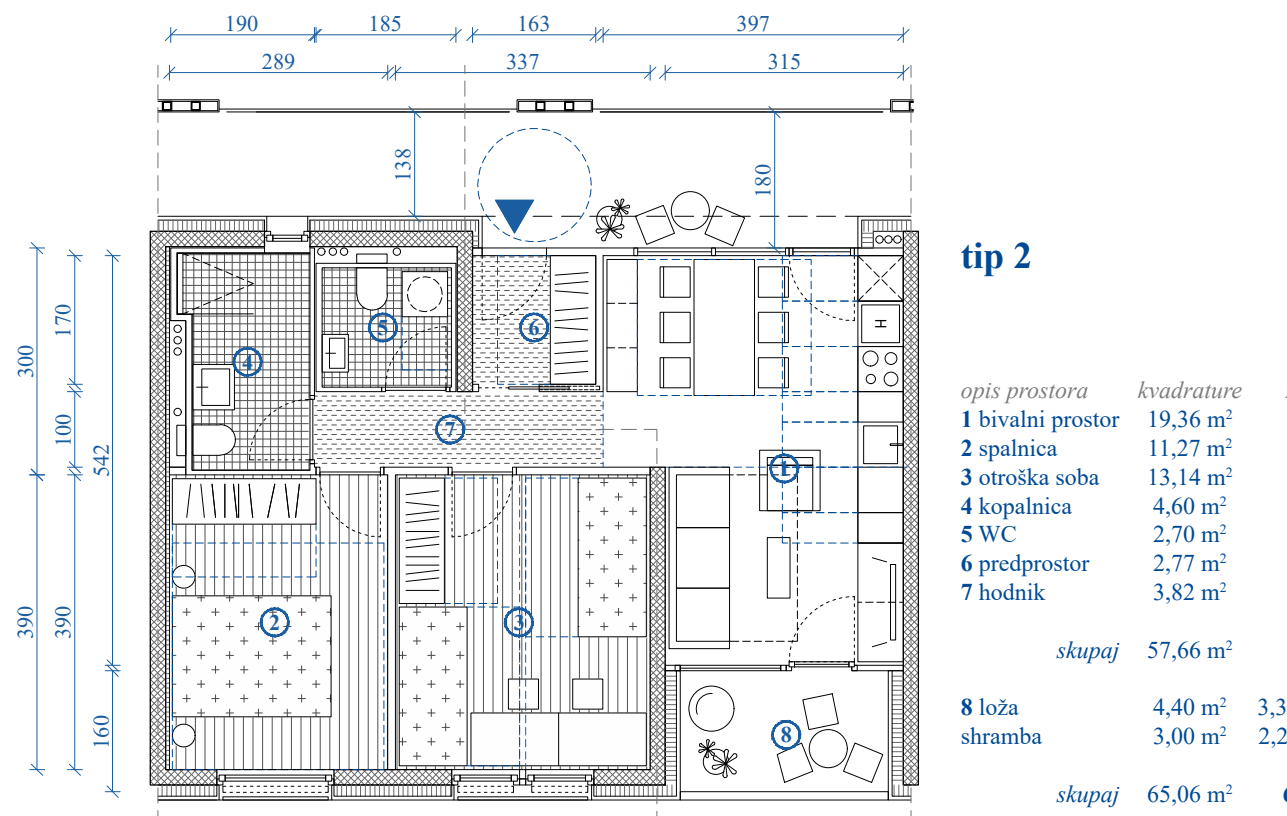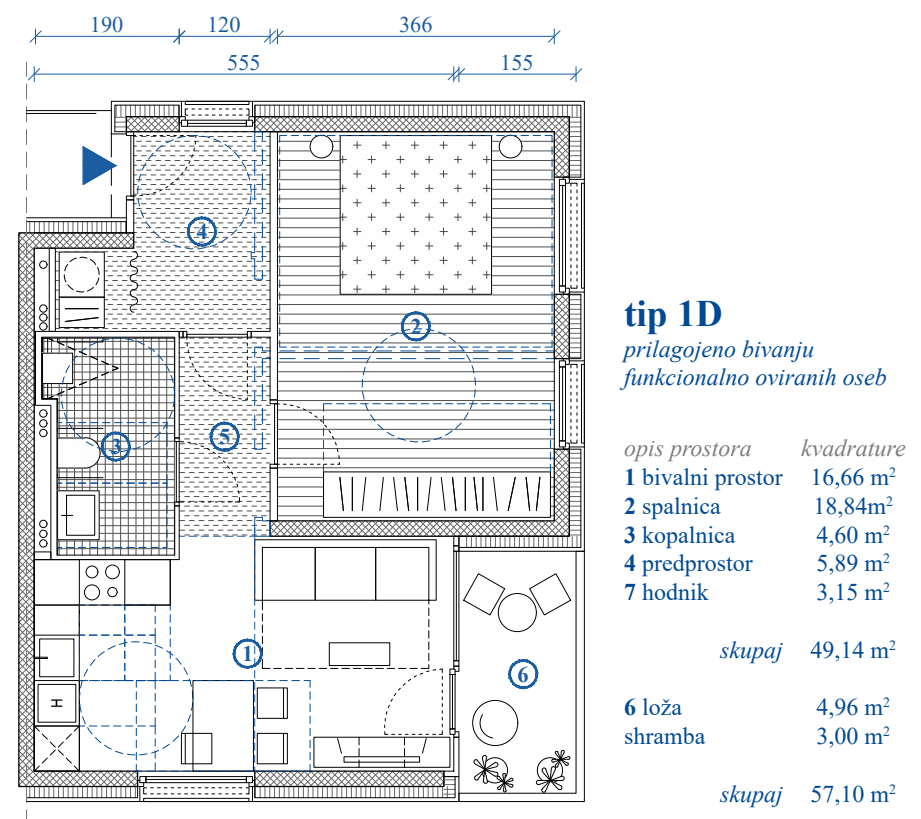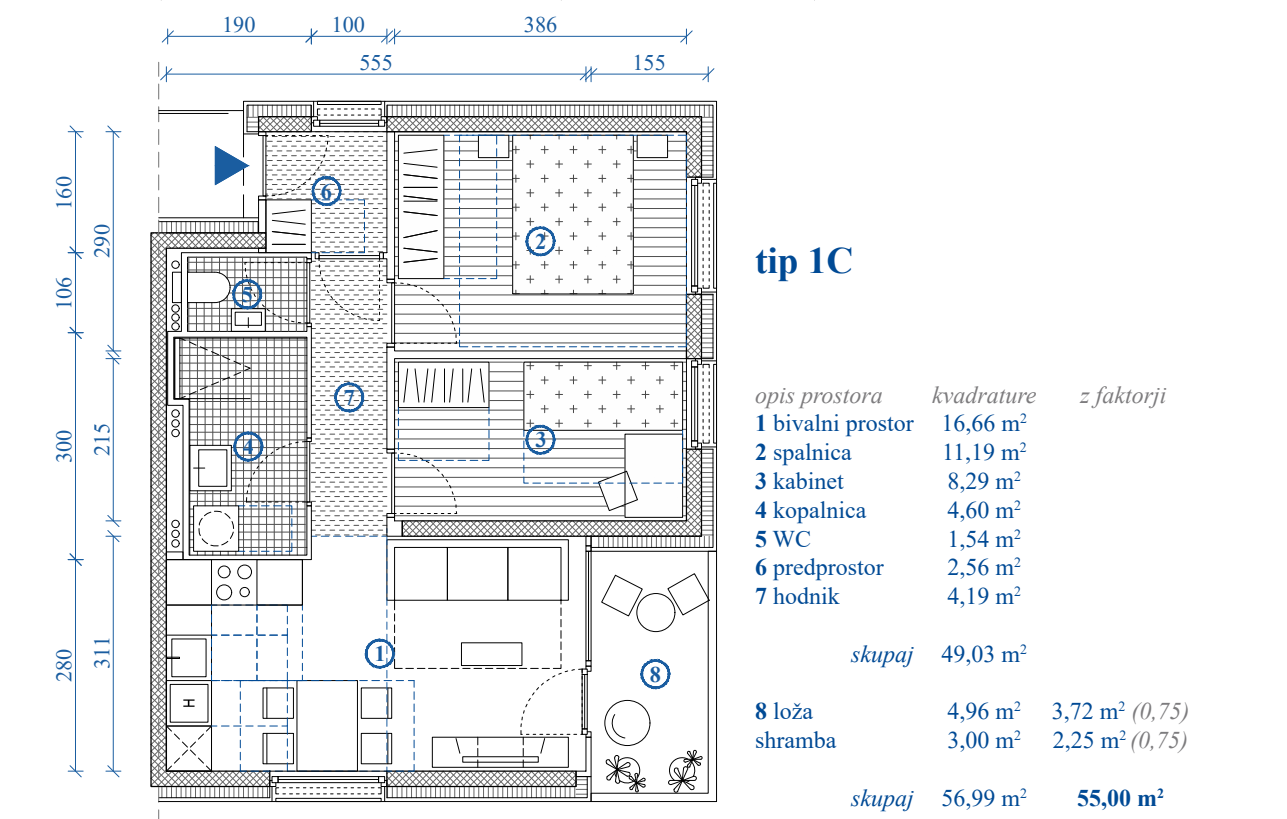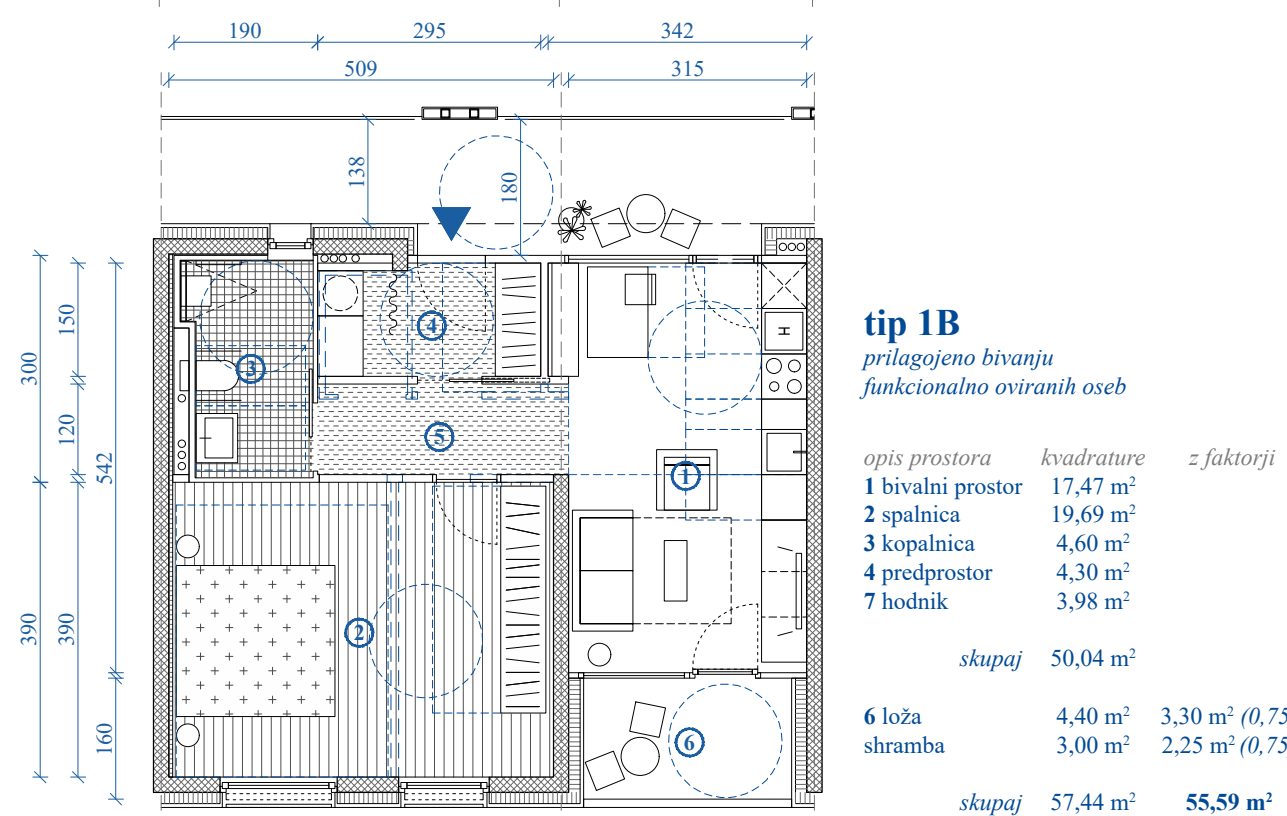

fasadni pas m 1:50



prečni prerez m 1:200



južna fasada m 1:200

katalog tipičnih stanovanj m 1:100



vzdolžni prerez m 1:200



vzhodna fasada m 1:200



zahodna fasada m 1:200